



РОССИЙСКАЯ ФЕДЕРАЦИЯ
ХАНТЫ-МАНСИЙСКИЙ АВТОНОМНЫЙ ОКРУГ-ЮГРА
ТЮМЕНСКАЯ ОБЛАСТЬ
АДМИНИСТРАЦИЯ ХАНТЫ-МАНСИЙСКОГО РАЙОНА
ДЕПАРТАМЕНТ СТРОИТЕЛЬСТВА, АРХИТЕКТУРЫ И ЖКХ

П Р И К А З

от 11.05.2018

№ 52-н

г. Ханты-Мансийск

Об утверждении проекта планировки
и проекта межевания территории для
размещения объекта: «Обустройство
кустовой площадки №12 Средне-Назымского
лицензионного участка»

В соответствии со статьей 45 Градостроительного кодекса Российской Федерации, Федеральным законом от 06.10.2003 №131-ФЗ «Об общих принципах организации местного самоуправления в Российской Федерации», руководствуясь Уставом Ханты-Мансийского района, пунктом 16 Положения о департаменте строительства, архитектуры и ЖКХ (в редакции Решения Думы от 31.01.2018 №241), учитывая обращение акционерного общества «Научно-проектная и инженерно-экономическая компания» от 21.02.2018 № 403 (№Вх-742/18-0-0 от 05.03.2018) об утверждении проекта планировки и проекта межевания территории приказываю:

1. Утвердить проект планировки и проект межевания территории для размещения объекта: «Обустройство кустовой площадки №12 Средне-Назымского лицензионного участка» (далее – проект) согласно Приложениям 1, 2, 3 к настоящему приказу.


2. Департаменту строительства, архитектуры и ЖКХ разместить проект в информационной системе обеспечения градостроительной деятельности.

3. Опубликовать настоящий приказ в газете «Наш район» и разместить на официальном сайте администрации Ханты-Мансийского района.

4. Приказ департамента строительства, архитектуры и ЖКХ администрации Ханты-Мансийского района №23-н от 02.04.2018 считать недействительным.

5. Контроль за выполнением приказа оставляю за собой.

Заместитель директора
департамента по архитектуре
(по доверенности от 02.02.2018 №06)

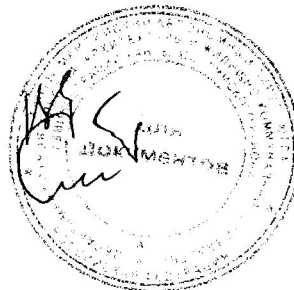


Олейник В.И.

Основная часть проекта планировки территории
для размещения линейного объекта:
"Обустройство кустовой площадки №12
Средне-Назымского лицензионного участка"
Землепользователь АО "РИТЭК"
Масштаб 1: 2000

СХЕМА РАСПОЛОЖЕНИЯ ОБЪЕКТА
(выноски) М 1:50 000

МЕСТОПОЛОЖЕНИЕ ЗОНЫ ПЛАНИРУЕМОГО РАЗМЕЩЕНИЯ
ЛИНЕЙНОГО ОБЪЕКТА В ГРАНИЦАХ КАДАСТРОВЫХ КВАРТАЛОВ
ХАНТЫ - МАНСЬСКОГО РАЙОНА
МАСШТАБ 1 : 700 000

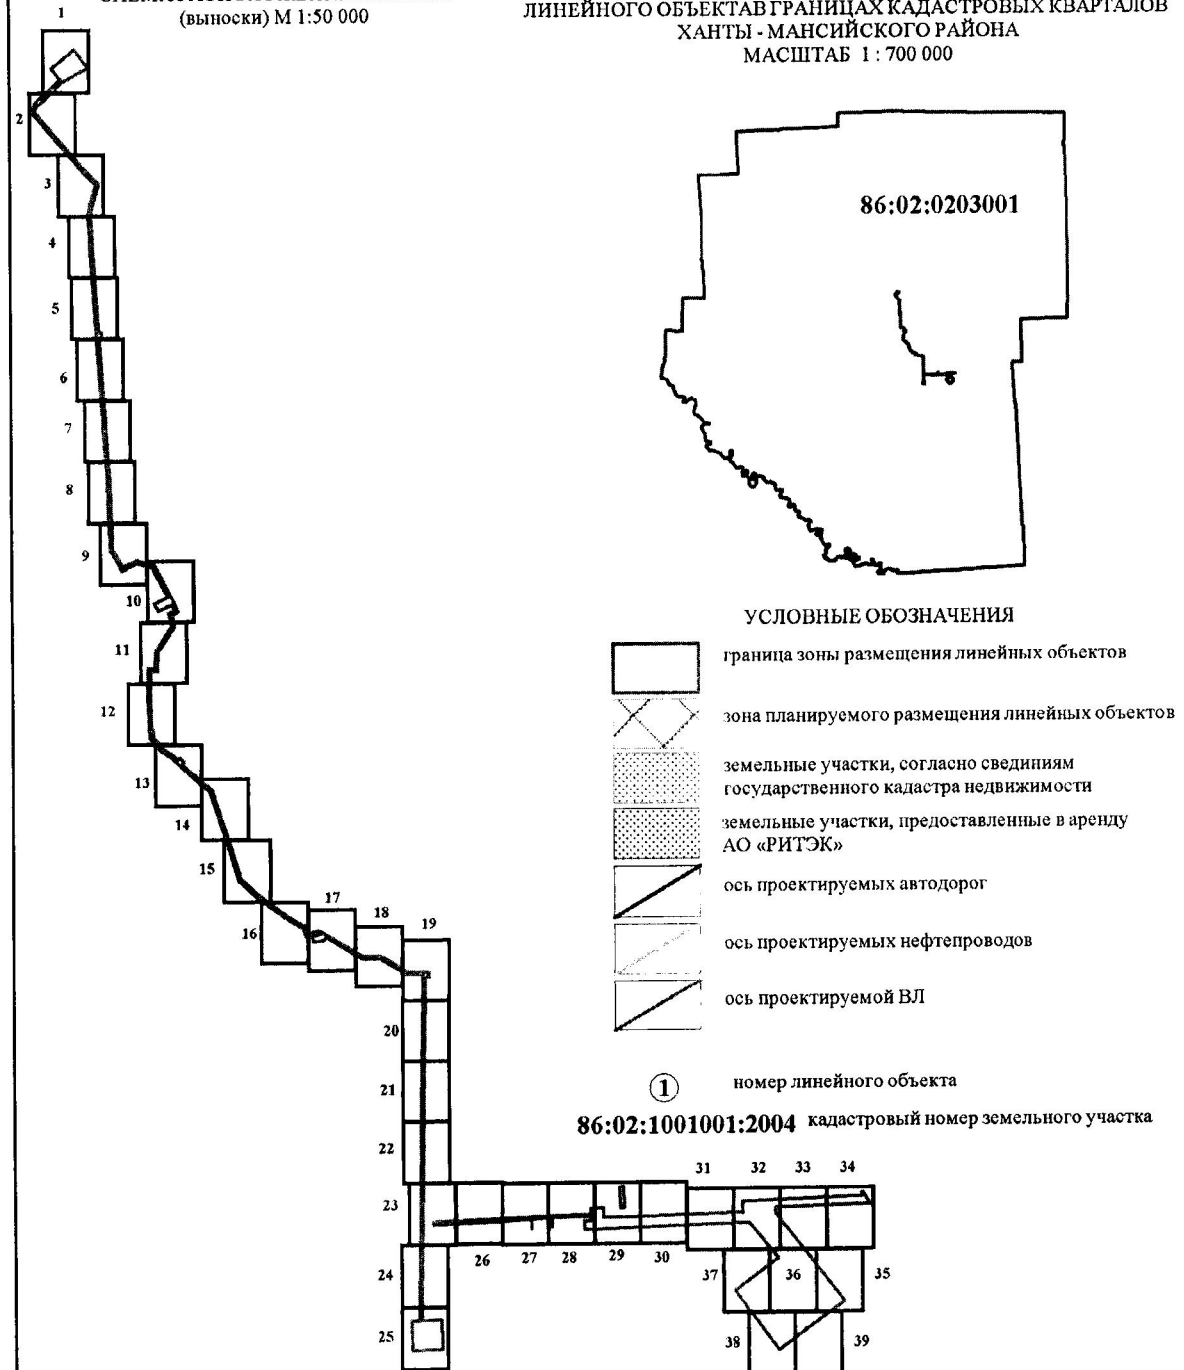


ЭКСПЛИКАЦИЯ ПРОЕКТИРУЕМЫХ ЛИНЕЙНЫХ ОБЪЕКТОВ

1	Нефтегазосборный трубопровод от Куста №12 до т. врезки в районе скв. 232-Р
2	Нефтегазосборный трубопровод от Куста №2 до т. врезки в районе Куста № 1
3	Подъездная автодорога от т. примыкания в районе скв. 232-Р до Куста №12
4	Подъездная автодорога от точки примыкания к автодороге Лянтор-Рогожниковское м/р до Куста №12
5	ВЛ – 10 кВ (1 фидер) от т. отпайки в районе скв. 232-Р до куста №12

ЭКСПЛИКАЦИЯ ЗОН ПЛАНИРУЕМОГО РАЗМЕЩЕНИЯ ЛИНЕЙНЫХ ОБЪЕКТОВ

1	Обустройство кустовой площадки №12 Средне – Назымского лицензионного участка	80,4055 га
---	--	------------


Основная часть проекта планировки территории
для размещения линейного объекта:
"Обустройство кустовой площадки №12
Средне-Назымского лицензионного участка"
Землепользователь АО "РИТЭК"
Масштаб 1: 2000

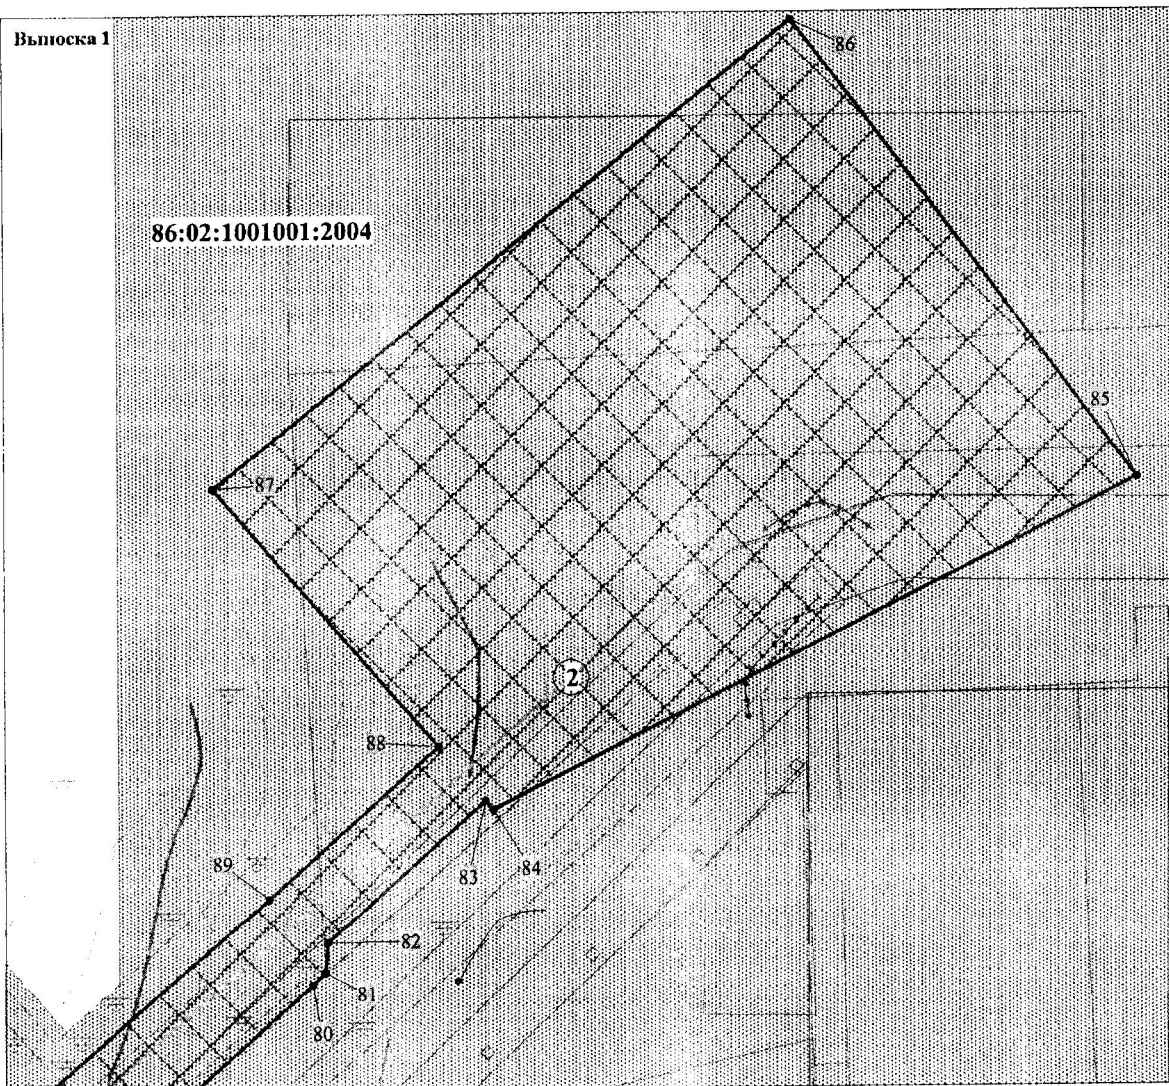

ЭКСПЛИКАЦИЯ ПРОЕКТИРУЕМЫХ ЛИНЕЙНЫХ ОБЪЕКТОВ

2	Нефтегазосборный трубопровод от Куста №2 до т. врезки в районе Куста №1
---	---



Основная часть проекта планировки территории
 для размещения линейного объекта:
 "Обустройство кустовой площадки №12
 Средне-Назымского лицензионного участка"
 Землепользователь АО "РИТЭК"
 Масштаб 1: 2000

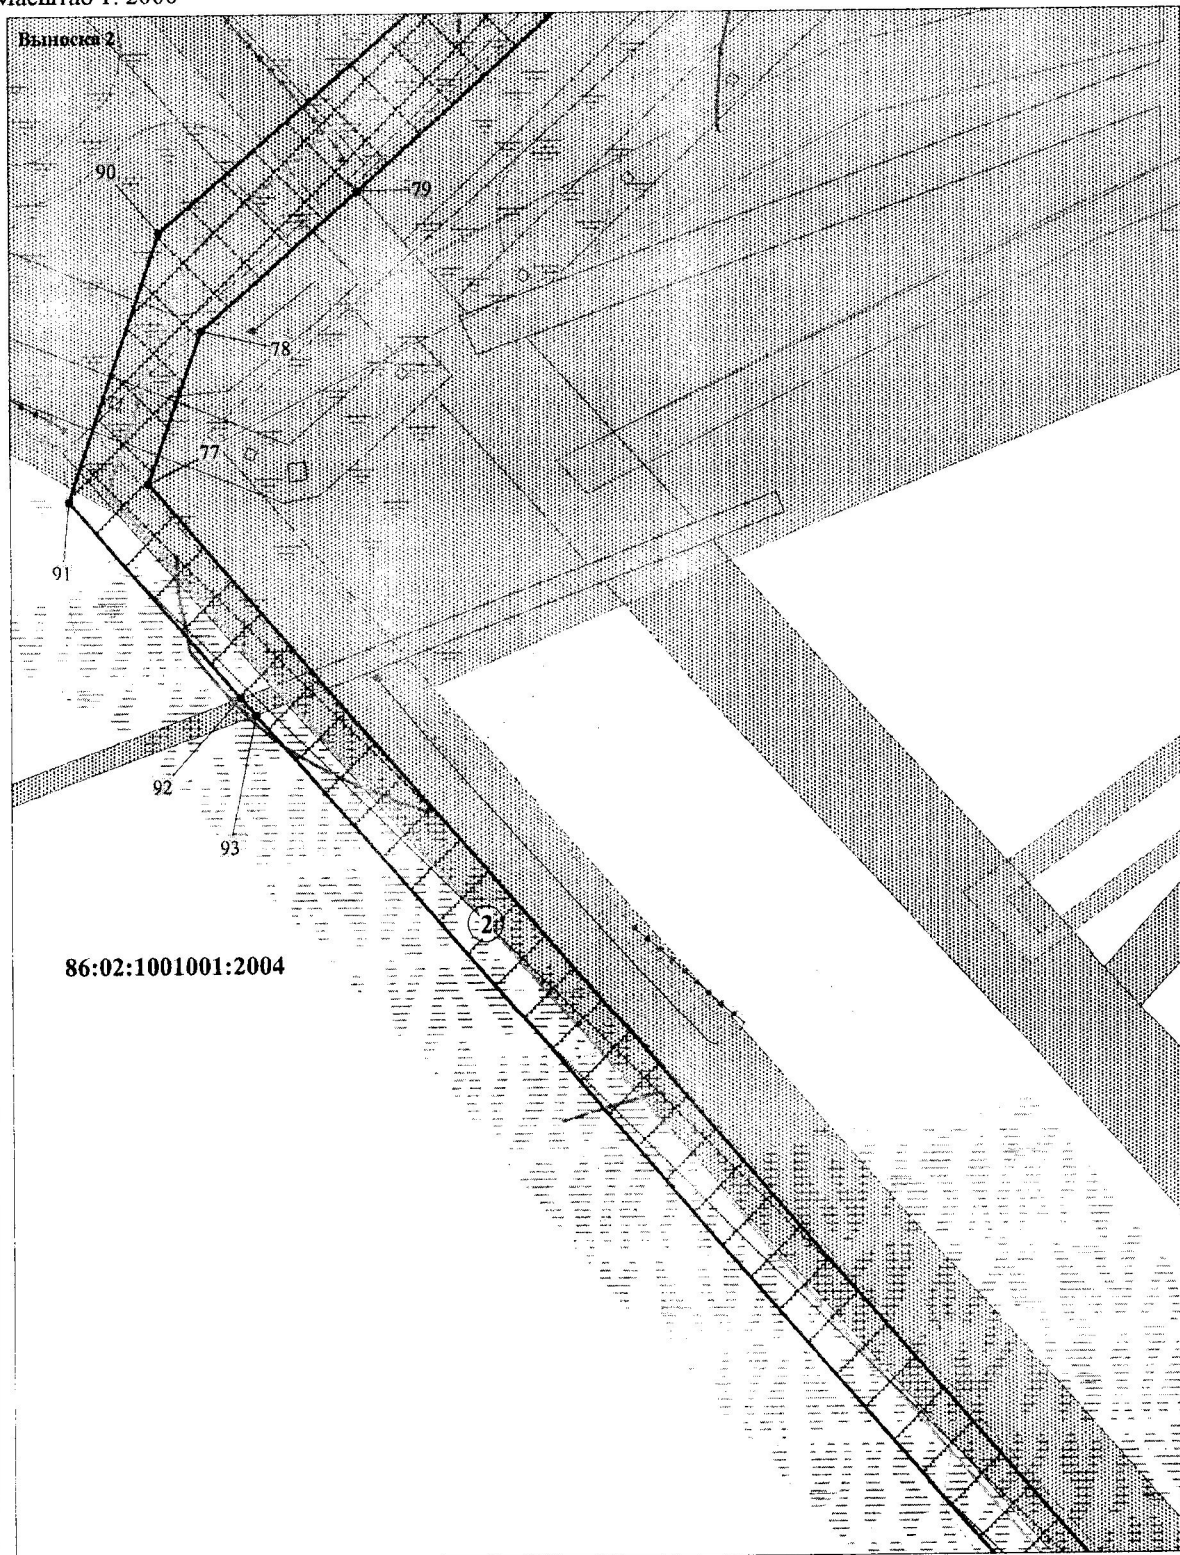

ЭКСПЛИКАЦИЯ ПРОЕКТИРУЕМЫХ ЛИНЕЙНЫХ ОБЪЕКТОВ

2	Нефтегазосборный трубопровод от Куста №2 до т. врезки в районе Куста №1
---	---


Основная часть проекта планировки территории
 для размещения линейного объекта:
 "Обустройство кустовой площадки №12
 Средне-Назымского лицензионного участка"
 Землепользователь АО "РИТЭК"
 Масштаб 1: 2000

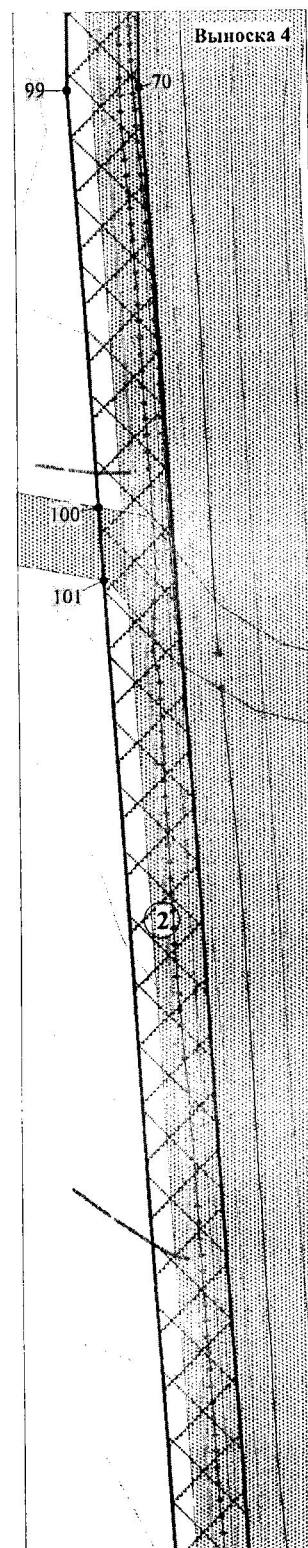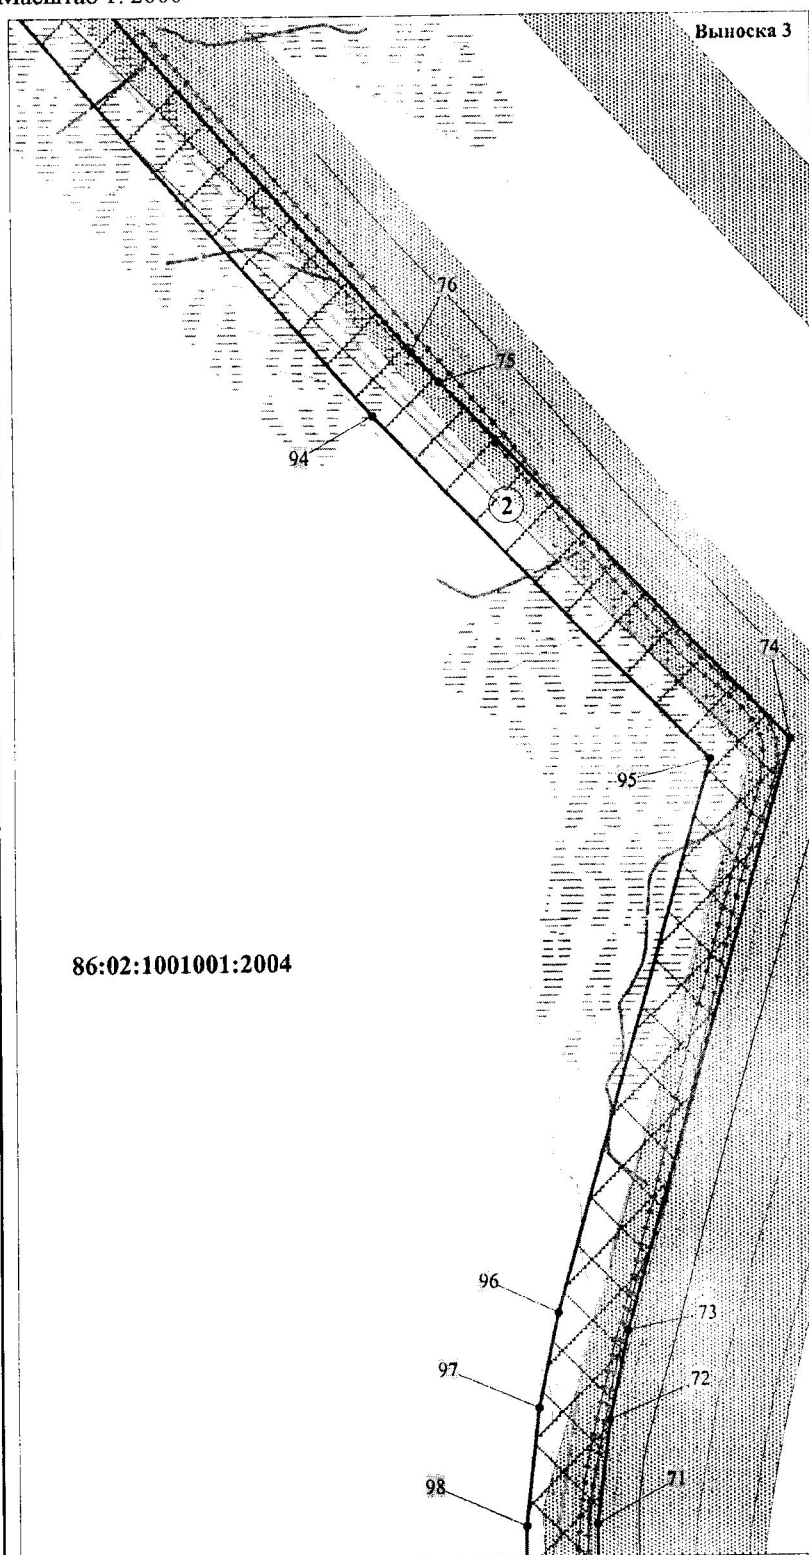

ЭКСПЛИКАЦИЯ ПРОЕКТИРУЕМЫХ ЛИНЕЙНЫХ ОБЪЕКТОВ

2 Нефтегазосборный трубопровод от Куста №2 до т. врезки в районе Куста №1


Основная часть проекта планировки территории
 для размещения линейного объекта:
 "Обустройство кустовой площадки №12
 Средне-Назымского лицензионного участка"
 Землепользователь АО "РИТЭК"
 Масштаб 1: 2000

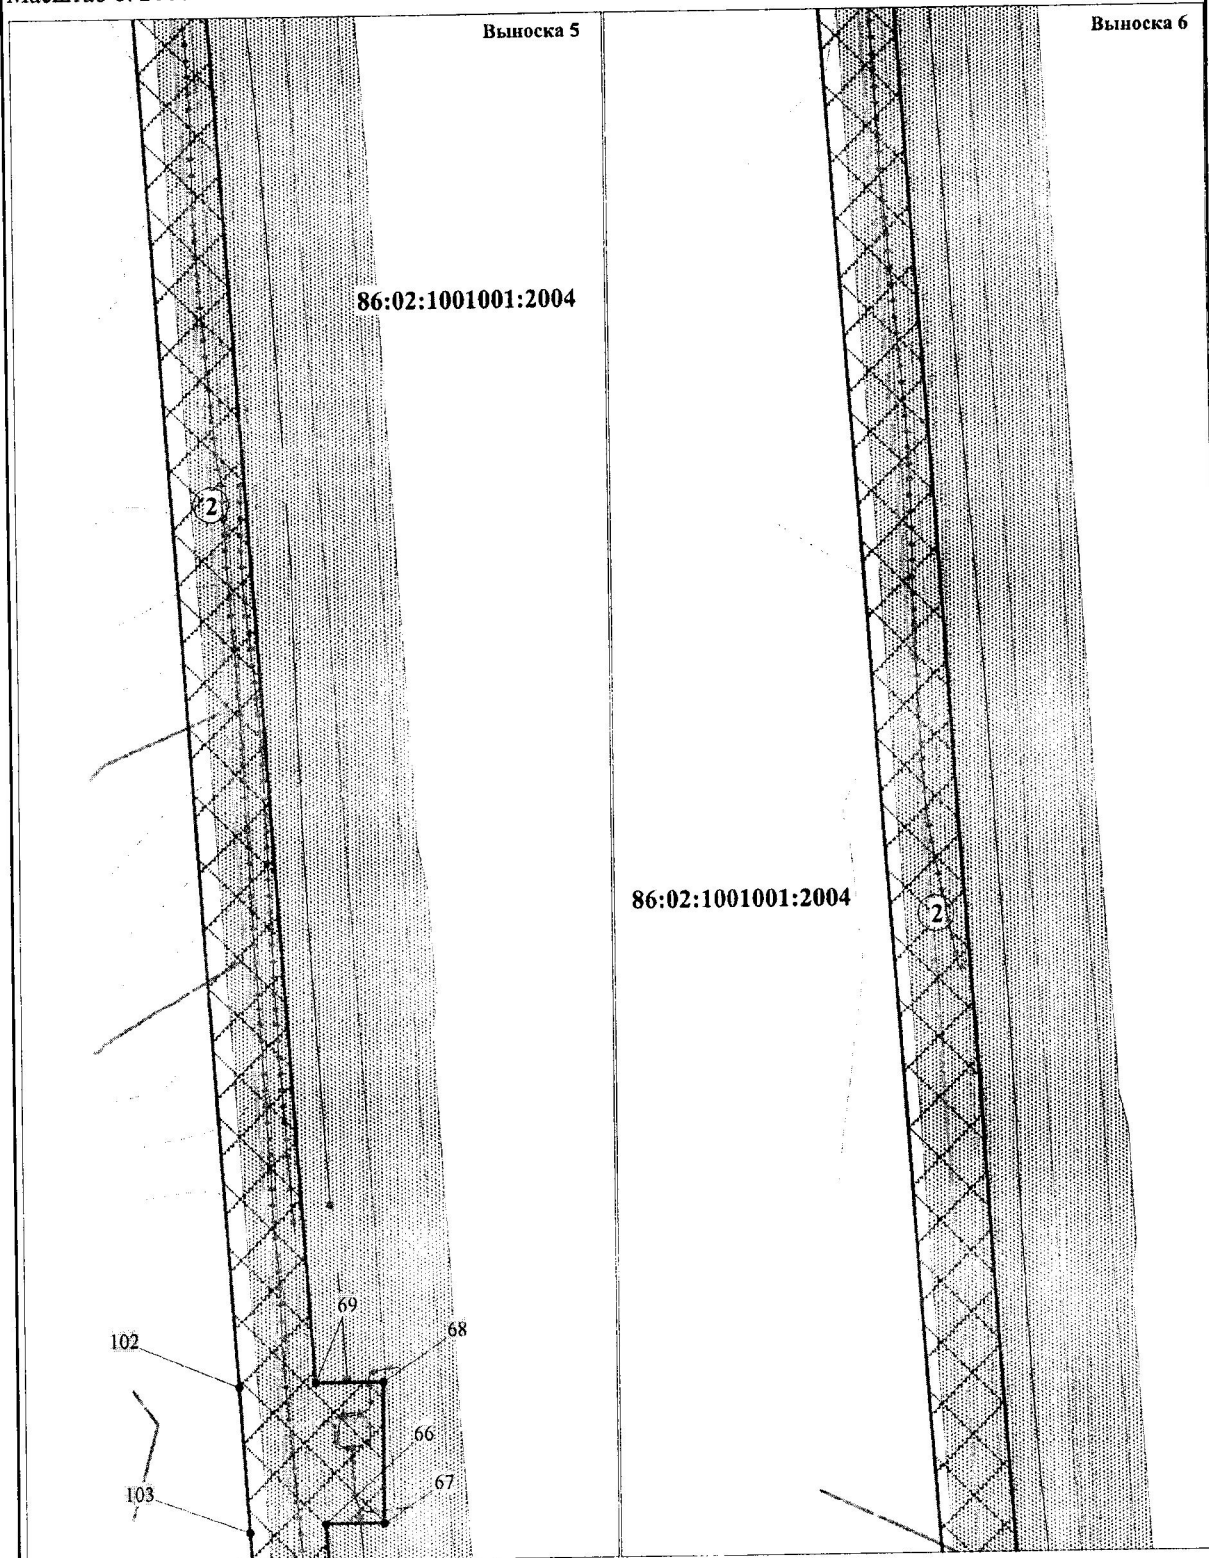

ЭКСПЛИКАЦИЯ ПРОЕКТИРУЕМЫХ ЛИНЕЙНЫХ ОБЪЕКТОВ

2	Нефтегазосборный трубопровод от Куста №2 до т. врезки в районе Куста №1
---	---


Основная часть проекта планировки территории
 для размещения линейного объекта:
 "Обустройство кустовой площадки №12
 Средне-Назымского лицензионного участка"
 Землепользователь АО "РИТЭК"
 Масштаб 1: 2000

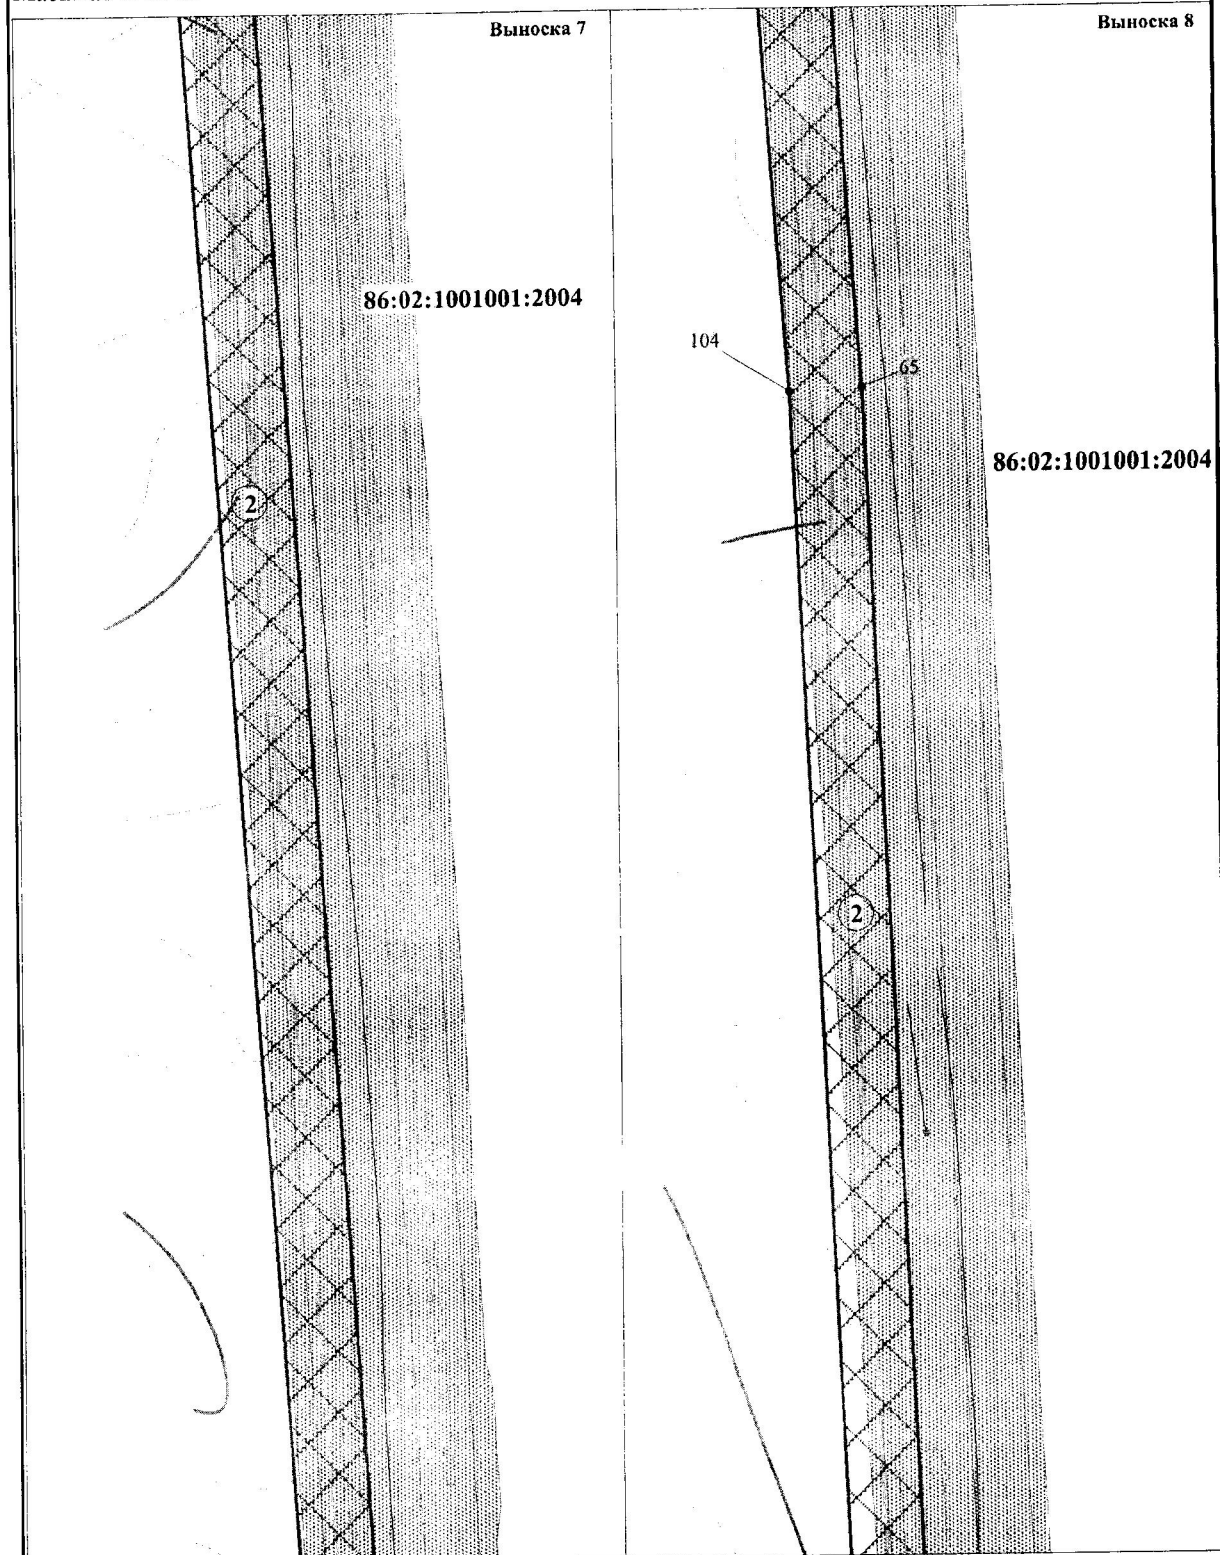

ЭКСПЛИКАЦИЯ ПРОЕКТИРУЕМЫХ ЛИНЕЙНЫХ ОБЪЕКТОВ

2	Нефтегазосборный трубопровод от Куста №2 до т. врезки в районе Куста №1
---	---


Основная часть проекта планировки территории
 для размещения линейного объекта:
 "Обустройство кустовой площадки №12
 Средне-Назымского лицензионного участка"
 Землепользователь АО "РИТЭК"
 Масштаб 1: 2000

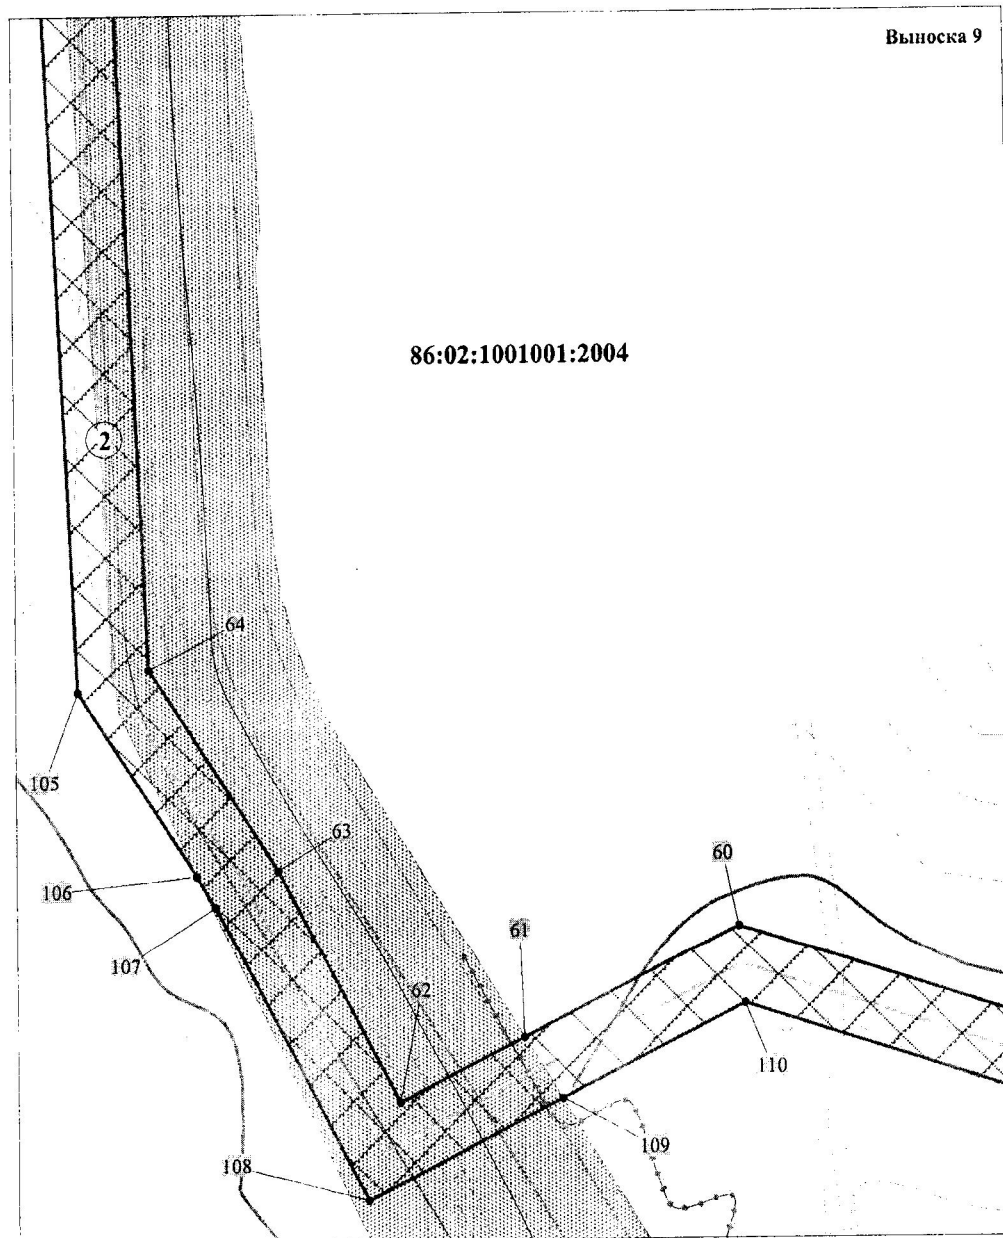

ЭКСПЛИКАЦИЯ ПРОЕКТИРУЕМЫХ ЛИНЕЙНЫХ ОБЪЕКТОВ

2	Нефтегазосборный трубопровод от Куста №2 до т. врезки в районе Куста №1
---	---



Основная часть проекта планировки территории
 для размещения линейного объекта:
 "Обустройство кустовой площадки №12
 Средне-Назымского лицензионного участка"
 Землепользователь АО "РИТЭК"
 Масштаб 1: 2000

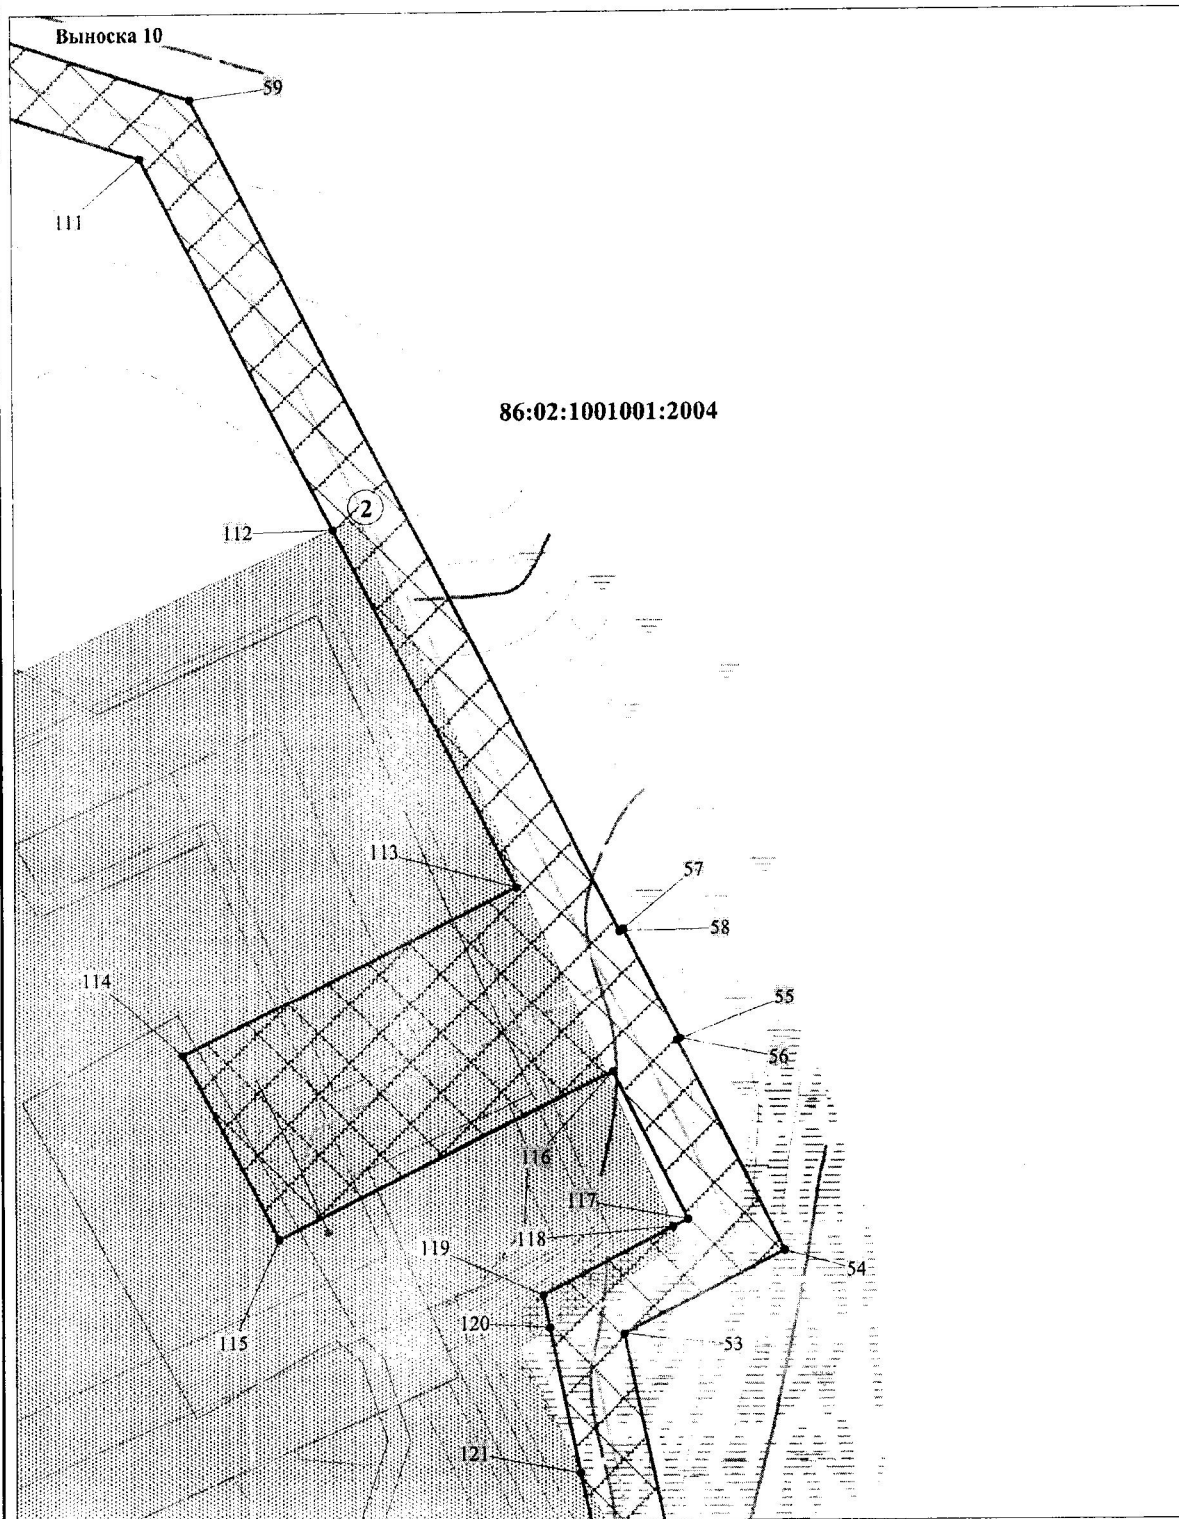

ЭКСПЛИКАЦИЯ ПРОЕКТИРУЕМЫХ ЛИНЕЙНЫХ ОБЪЕКТОВ

2	Нефтегазосборный трубопровод от Куста №2 до т. врезки в районе Куста №1
---	---


Основная часть проекта планировки территории
 для размещения линейного объекта:
 "Обустройство кустовой площадки №12
 Средне-Назымского лицензионного участка"
 Землепользователь АО "РИТЭК"
 Масштаб 1: 2000

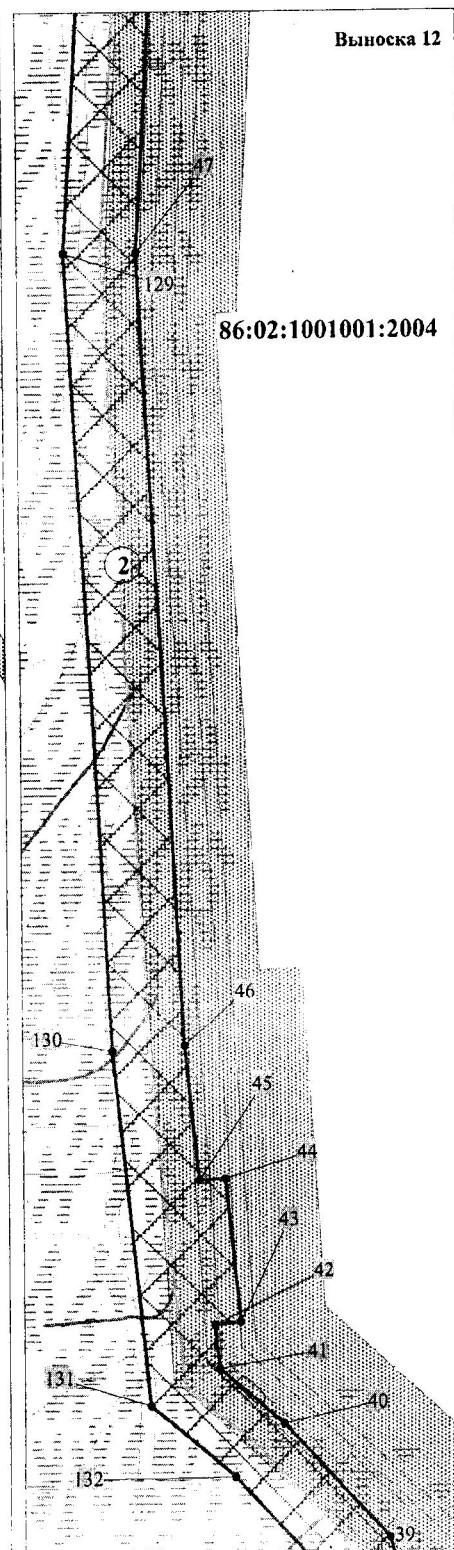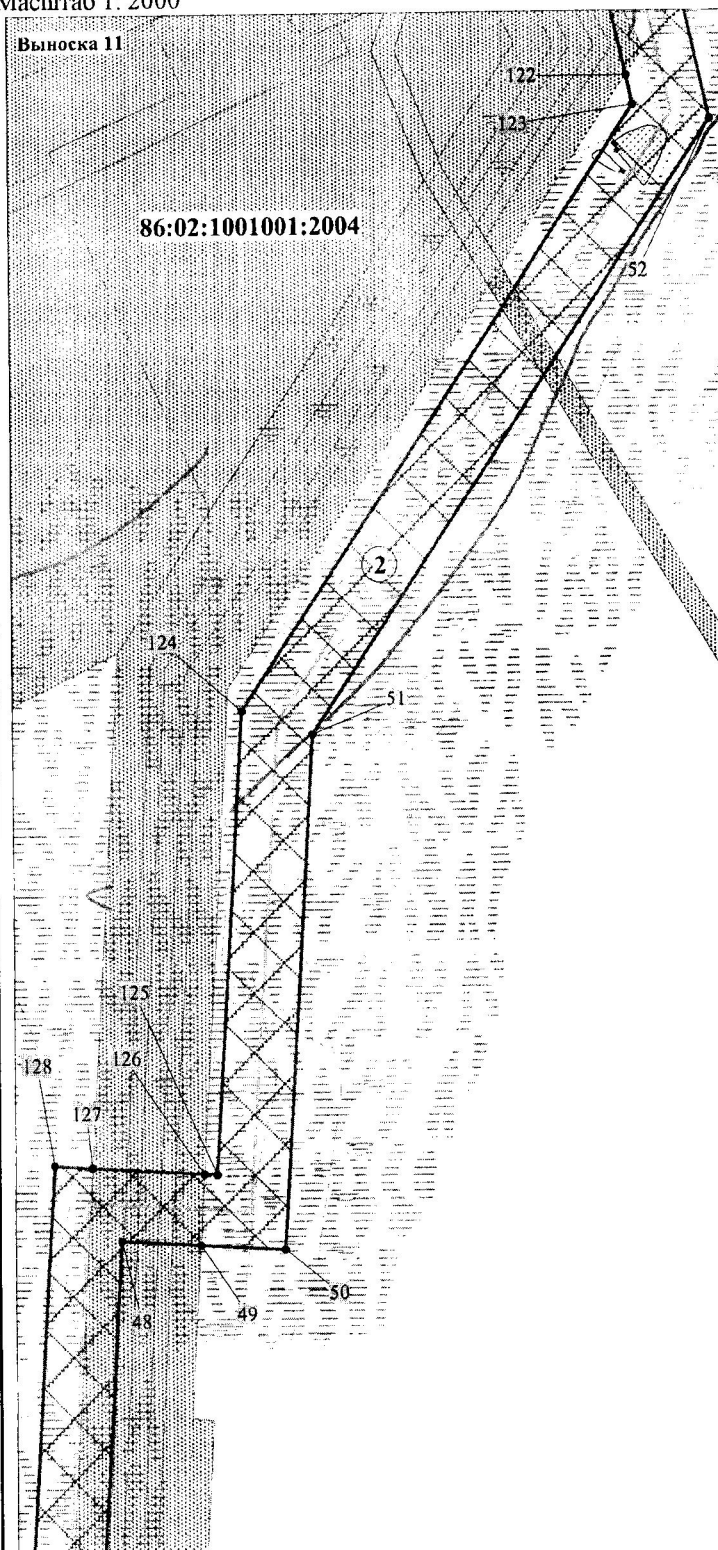

ЭКСПЛИКАЦИЯ ПРОЕКТИРУЕМЫХ ЛИНЕЙНЫХ ОБЪЕКТОВ

2 Нефтегазосборный трубопровод от Куста №2 до т. врезки в районе Куста №1


Основная часть проекта планировки территории
 для размещения линейного объекта:
 "Обустройство кустовой площадки №12
 Средне-Назымского лицензионного участка"
 Землепользователь АО "РИТЭК"
 Масштаб 1: 2000

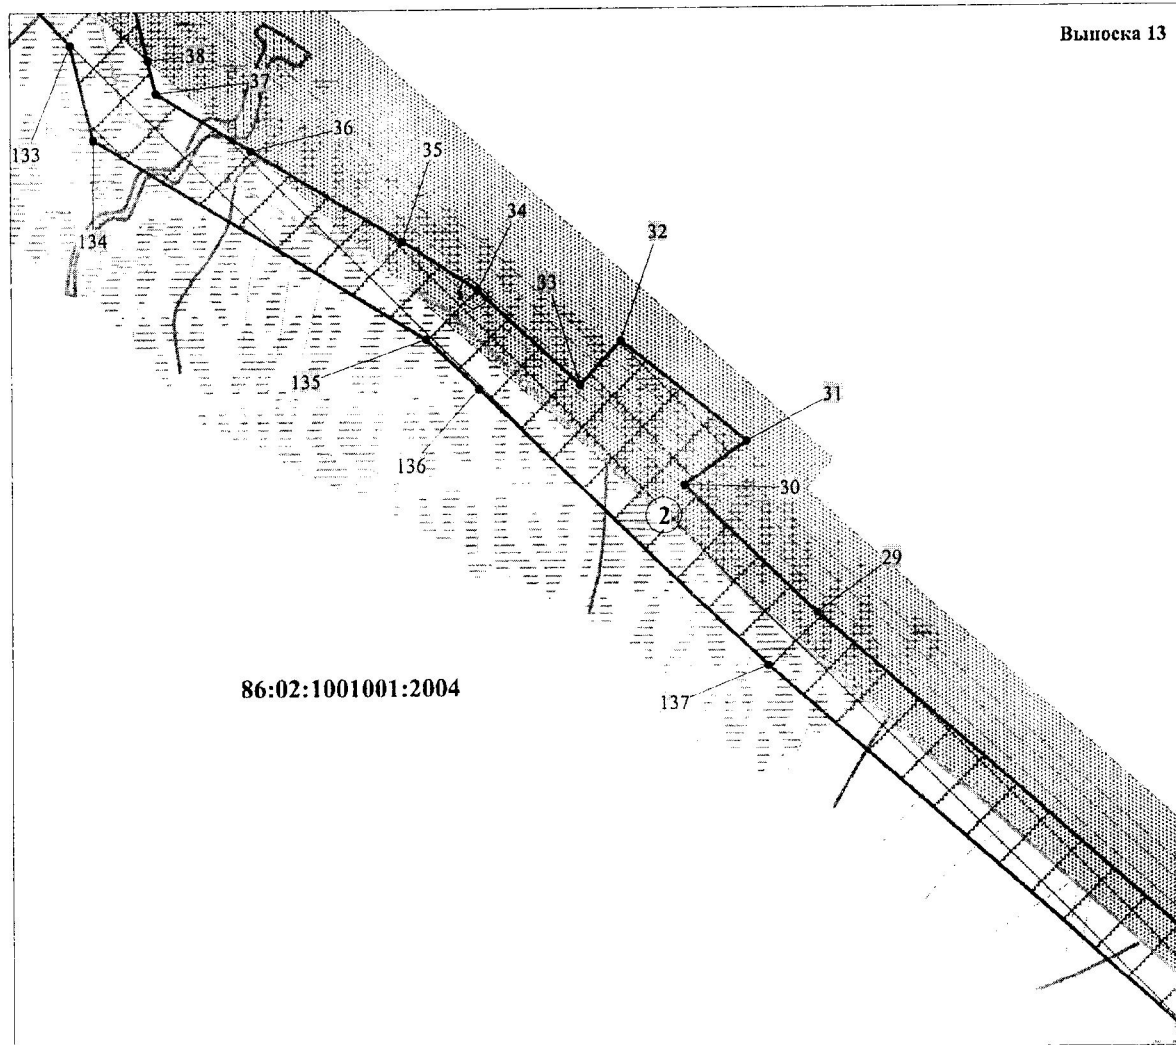

ЭКСПЛИКАЦИЯ ПРОЕКТИРУЕМЫХ ЛИНЕЙНЫХ ОБЪЕКТОВ

2	Нефтегазосборный трубопровод от Куста №2 до т. врезки в районе Куста №1
---	---

Основная часть проекта планировки территории
 для размещения линейного объекта:
 "Обустройство кустовой площадки №12
 Средне-Назымского лицензионного участка"
 Землепользователь АО "РИТЭК"
 Масштаб 1: 2000

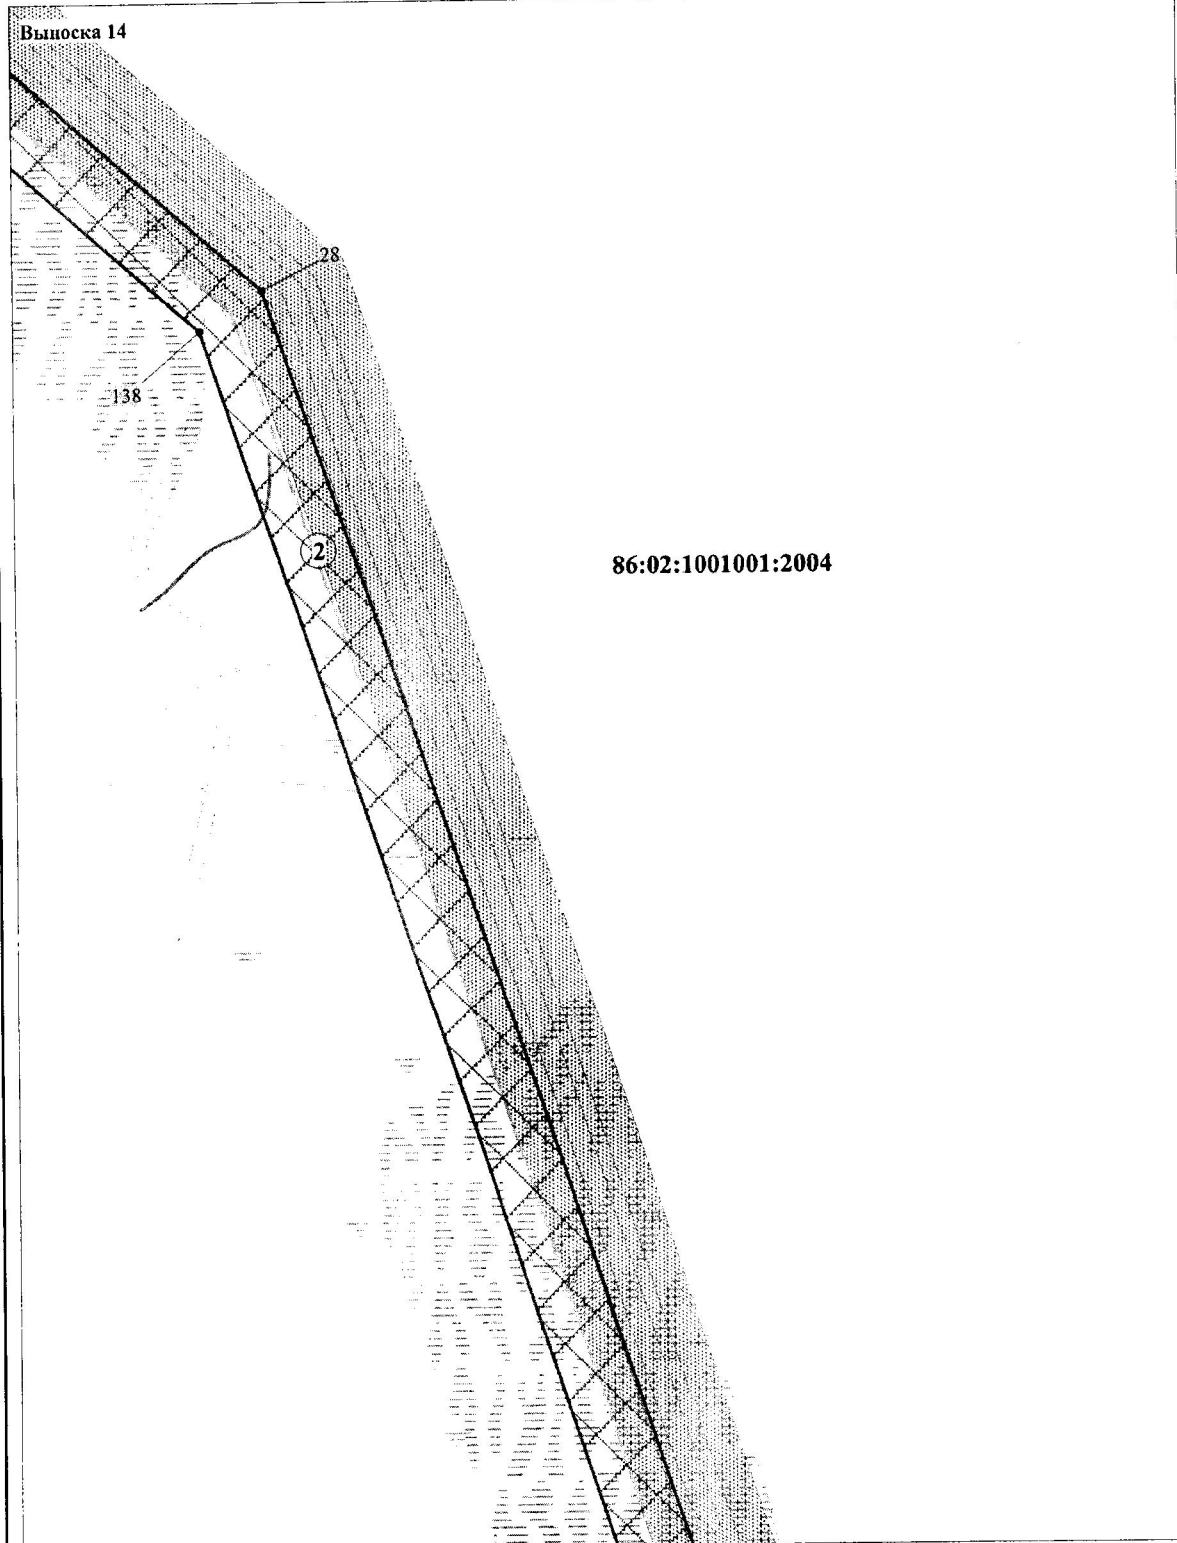


ЭКСПЛИКАЦИЯ ПРОЕКТИРУЕМЫХ ЛИНЕЙНЫХ ОБЪЕКТОВ

2	Нефтегазосборный трубопровод от Куста №2 до т. врезки в районе Куста № 1
---	--

Основная часть проекта планировки территории
для размещения линейного объекта:
"Обустройство кустовой площадки №12
Средне-Назымского лицензионного участка"
Землепользователь АО "РИТЭК"
Масштаб 1: 2000

Выноска 15


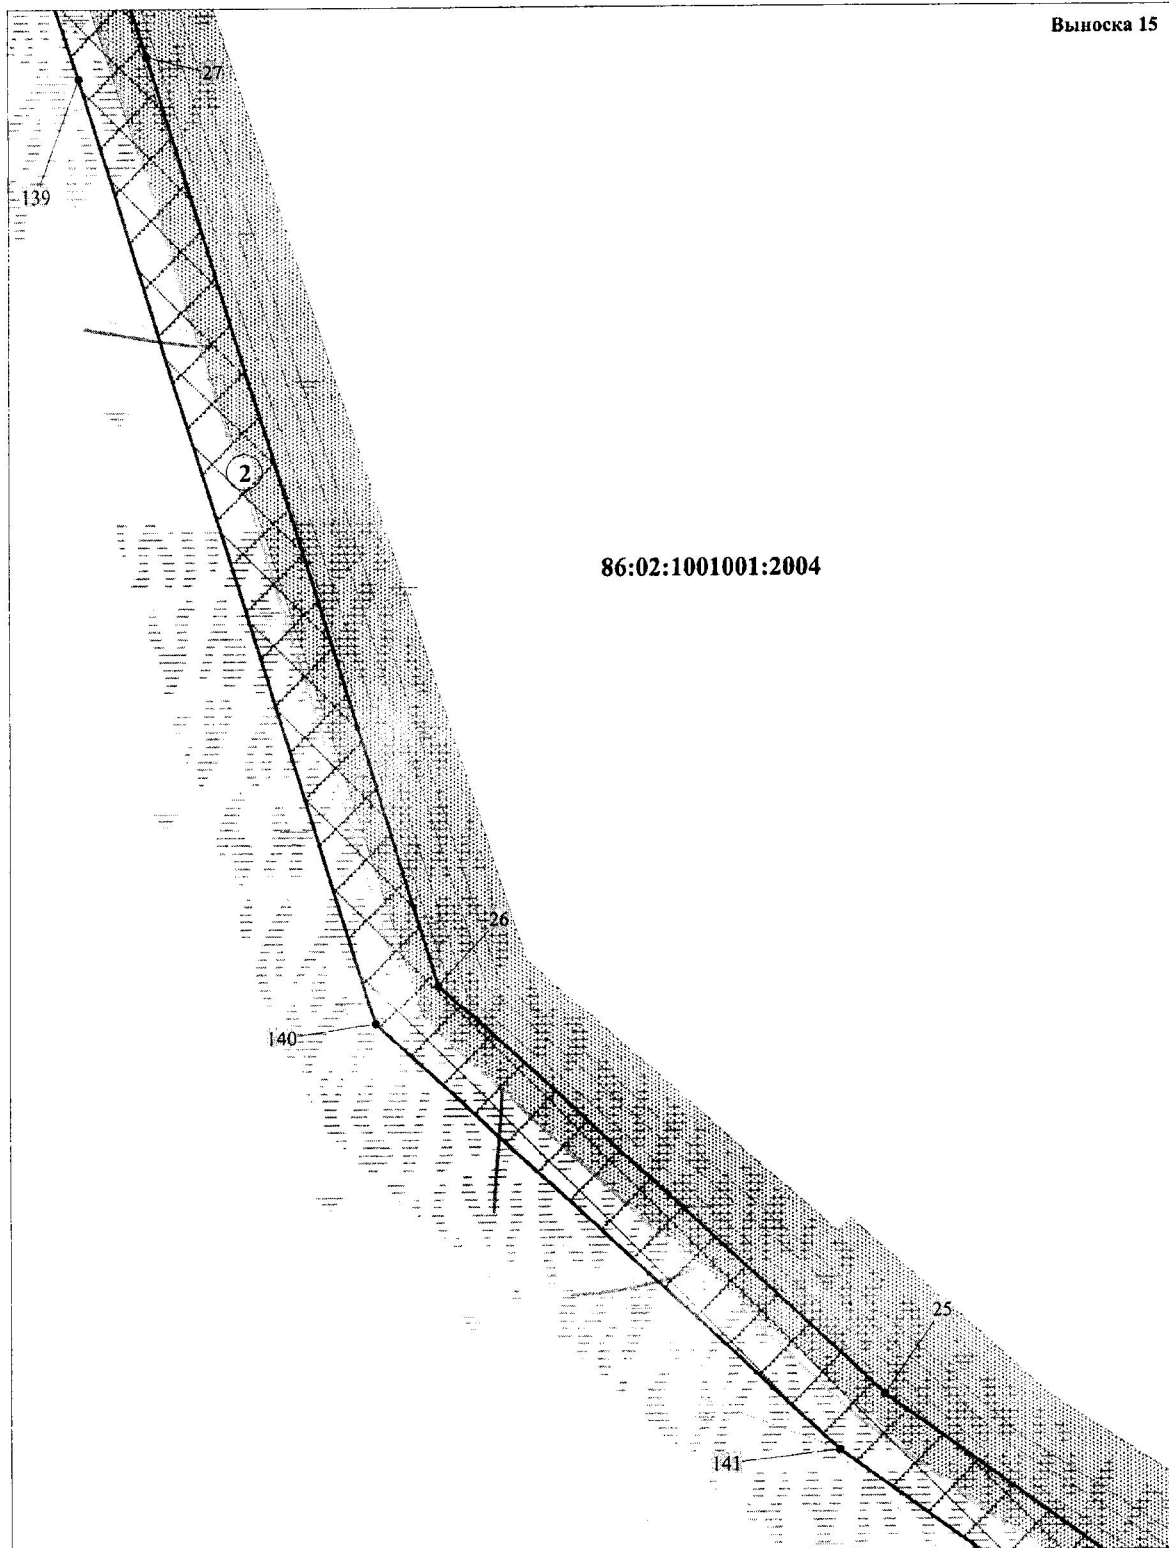


ЭКСПЛИКАЦИЯ ПРОЕКТИРУЕМЫХ ЛИНЕЙНЫХ ОБЪЕКТОВ

2 Нефтегазосборный трубопровод от Куста №2 до т. врезки в районе Куста №1

Лист 12 из 28


Основная часть проекта планировки территории
для размещения линейного объекта:
"Обустройство кустовой площадки №12
Средне-Назымского лицензионного участка"
Землепользователь АО "РИТЭК"
Масштаб 1:2000

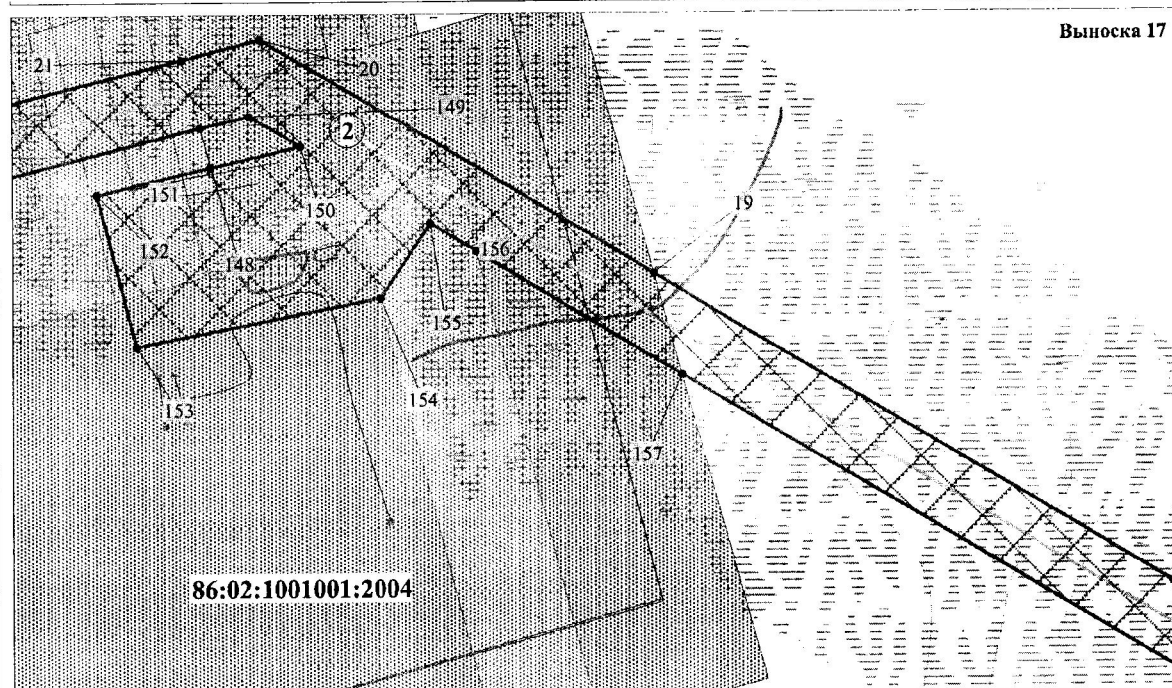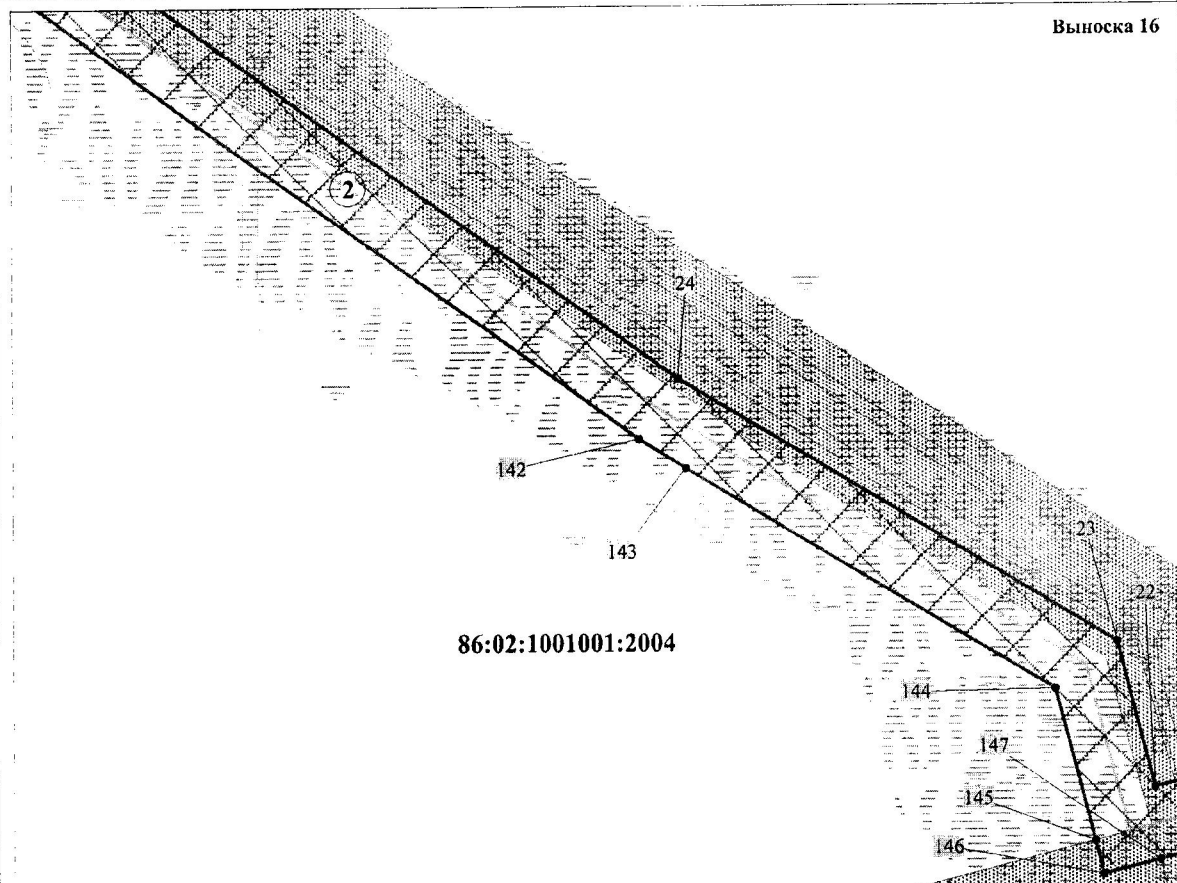


ЭКСПЛИКАЦИЯ ПРОЕКТИРУЕМЫХ ЛИНЕЙНЫХ ОБЪЕКТОВ

2 | Нефтегазосборный трубопровод от Куста №2 до т. врезки в районе Куста №1

Основная часть проекта планировки территории
 для размещения линейного объекта:
 "Обустройство кустовой площадки №12
 Средне-Назымского лицензионного участка"
 Землепользователь АО "РИТЭК"
 Масштаб 1: 2000

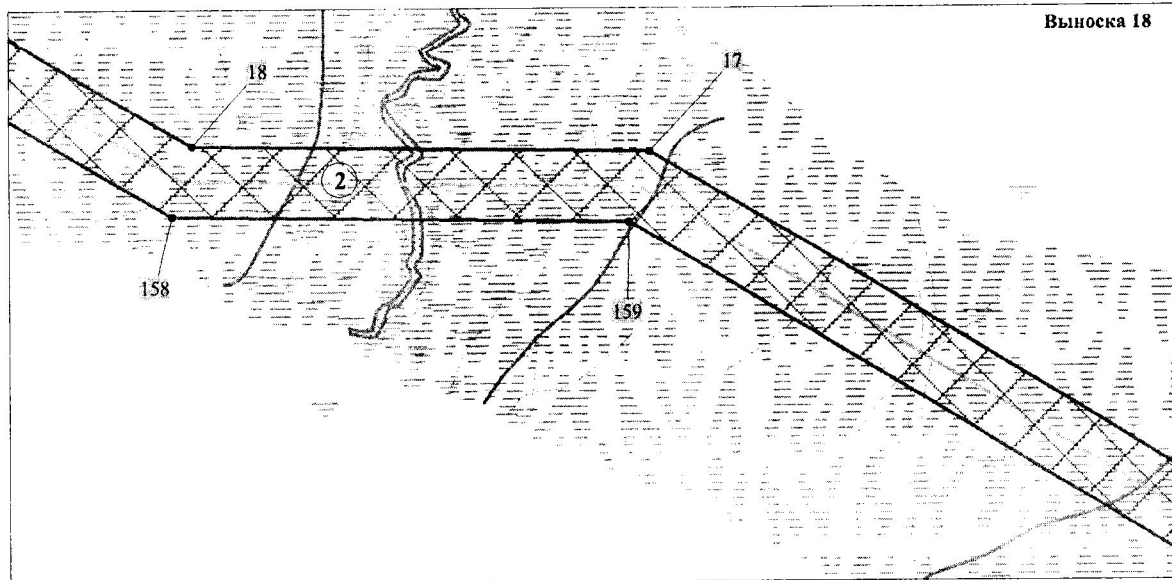

Выноска 18

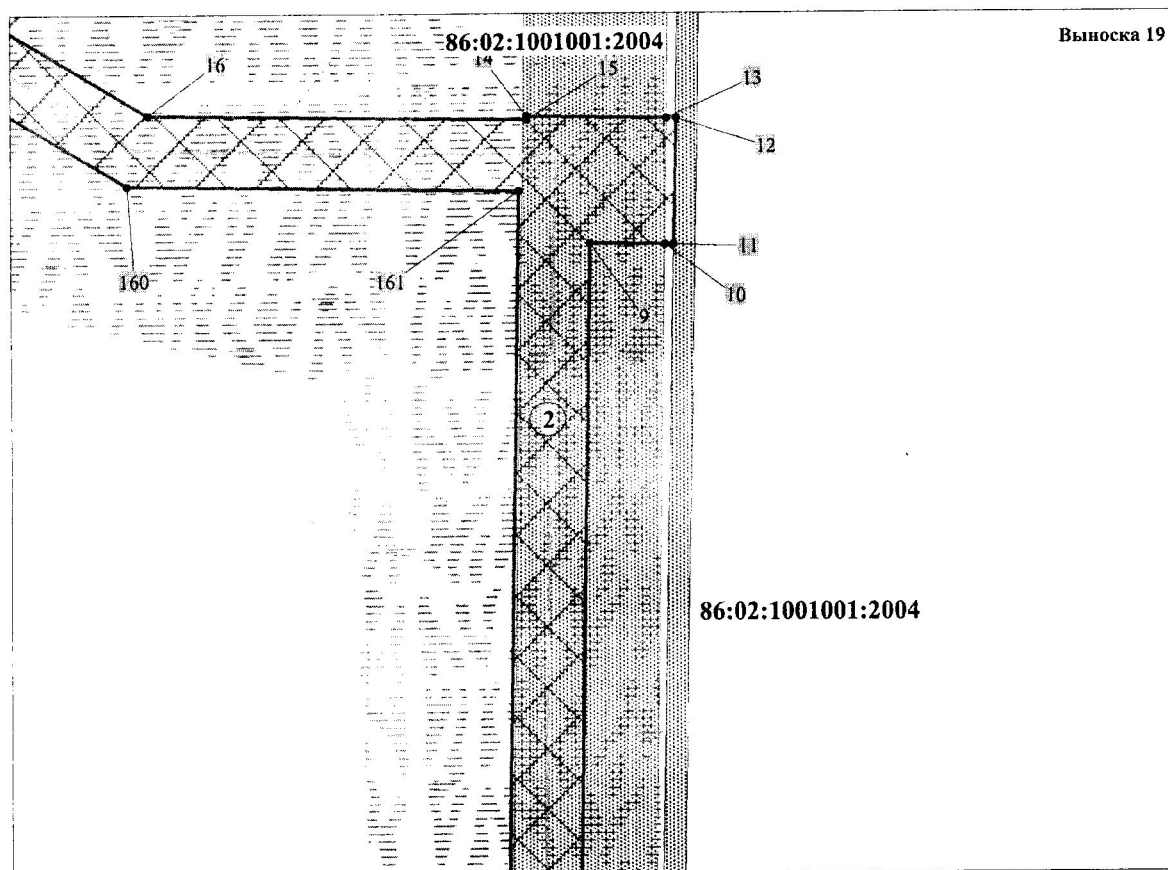


Выноска 19

ЭКСПЛИКАЦИЯ ПРОЕКТИРУЕМЫХ ЛИНЕЙНЫХ ОБЪЕКТОВ

2	Нефтегазосборный трубопровод от Куста №2 до т. врезки в районе Куста №1
---	---

Основная часть проекта планировки территории
 для размещения линейного объекта:
 "Обустройство кустовой площадки №12
 Средне-Назымского лицензионного участка"
 Землепользователь АО "РИТЭК"
 Масштаб 1: 2000

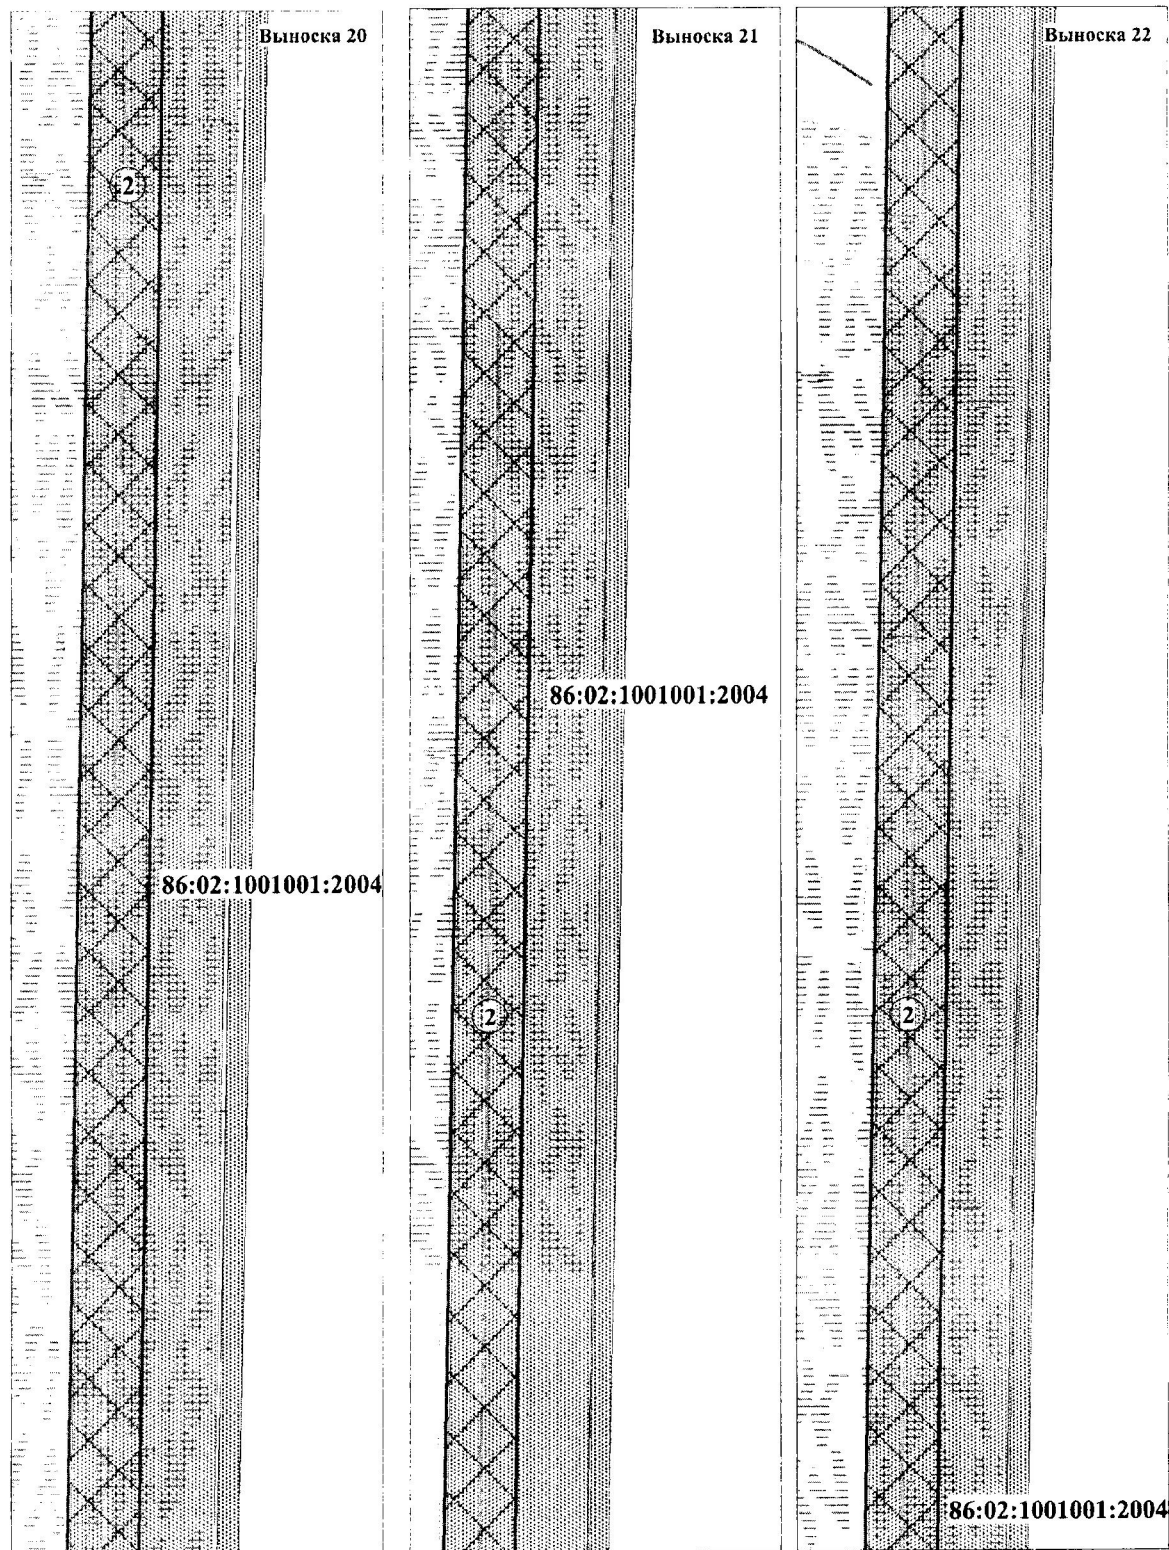


ЭКСПЛИКАЦИЯ ПРОЕКТИРУЕМЫХ ЛИНЕЙНЫХ ОБЪЕКТОВ

2	Нефтегазосборный трубопровод от Куста №2 до т. врезки в районе Куста № 1
---	--

Основная часть проекта планировки территории
 для размещения линейного объекта:
 "Обустройство кустовой площадки №12
 Средне-Назымского лицензионного участка"
 Землепользователь АО "РИТЭК"
 Масштаб 1:2000


Выноска 23

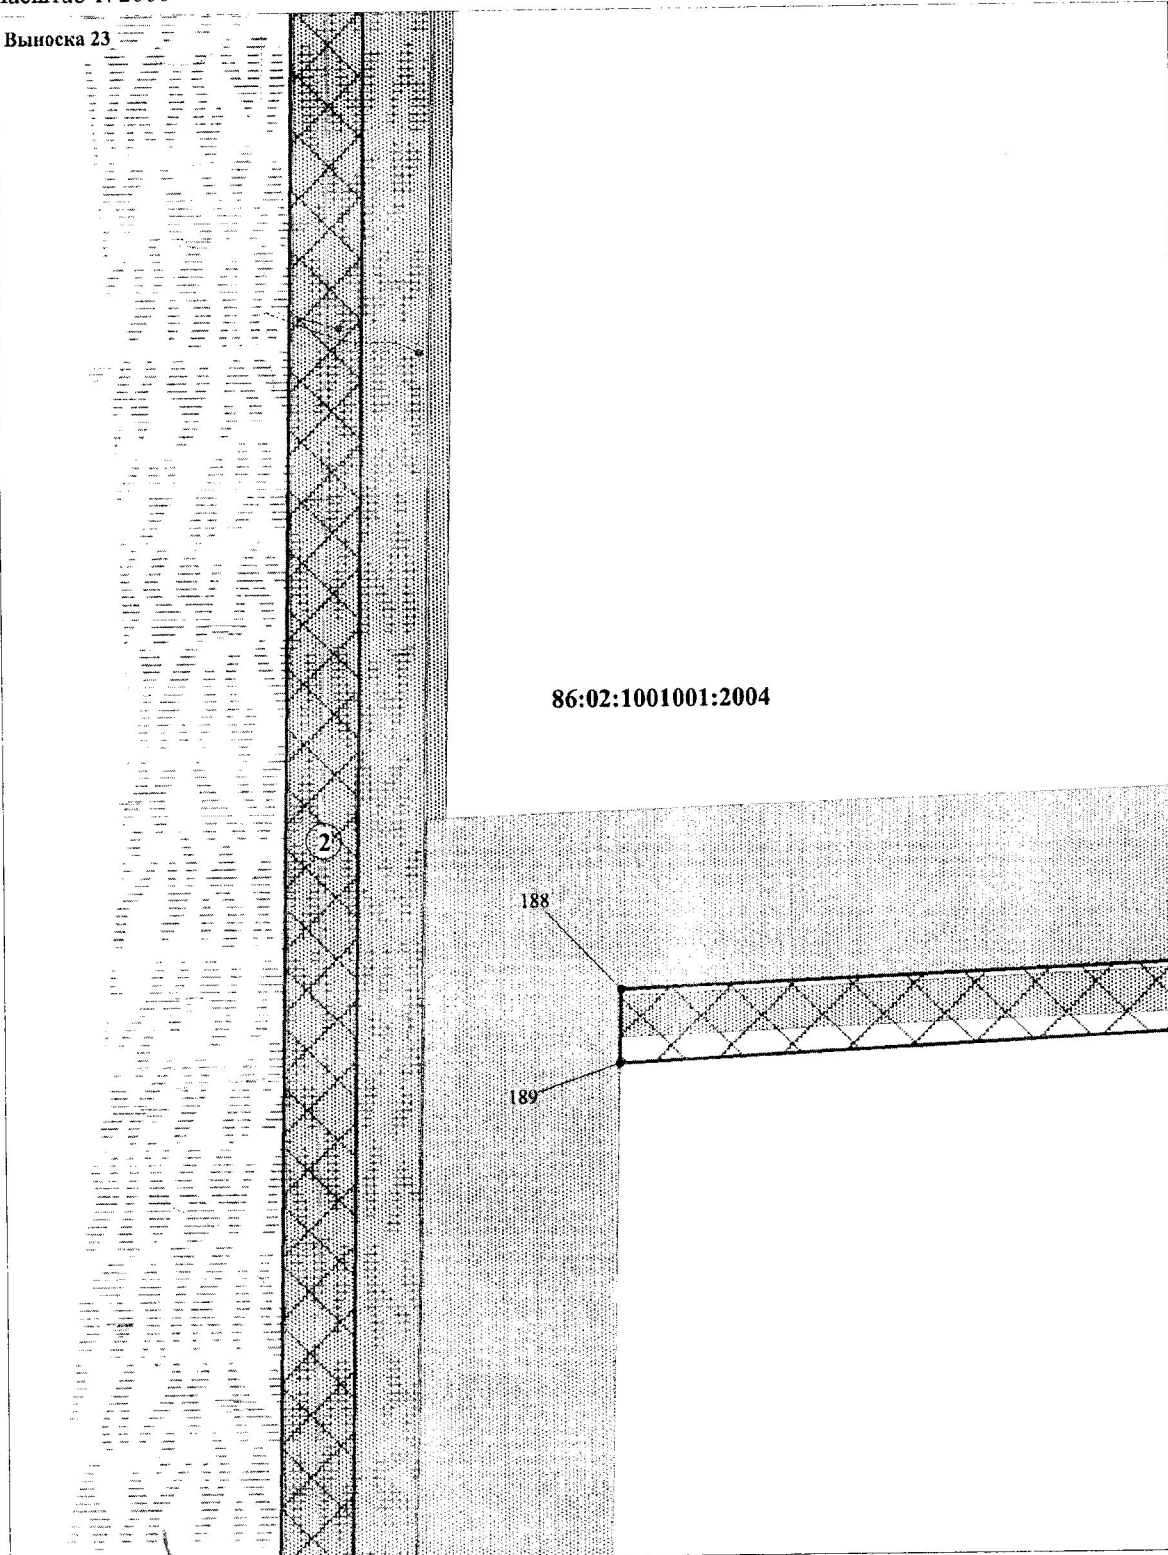

ЭКСПЛИКАЦИЯ ПРОЕКТИРУЕМЫХ ЛИНЕЙНЫХ ОБЪЕКТОВ

2	Нефтегазосборный трубопровод от Куста №2 до т. врезки в районе Куста №1
---	---




Основная часть проекта планировки территории
 для размещения линейного объекта:
 "Обустройство кустовой площадки №12
 Средне-Назымского лицензионного участка"
 Землепользователь АО "РИТЭК"
 Масштаб 1: 2000

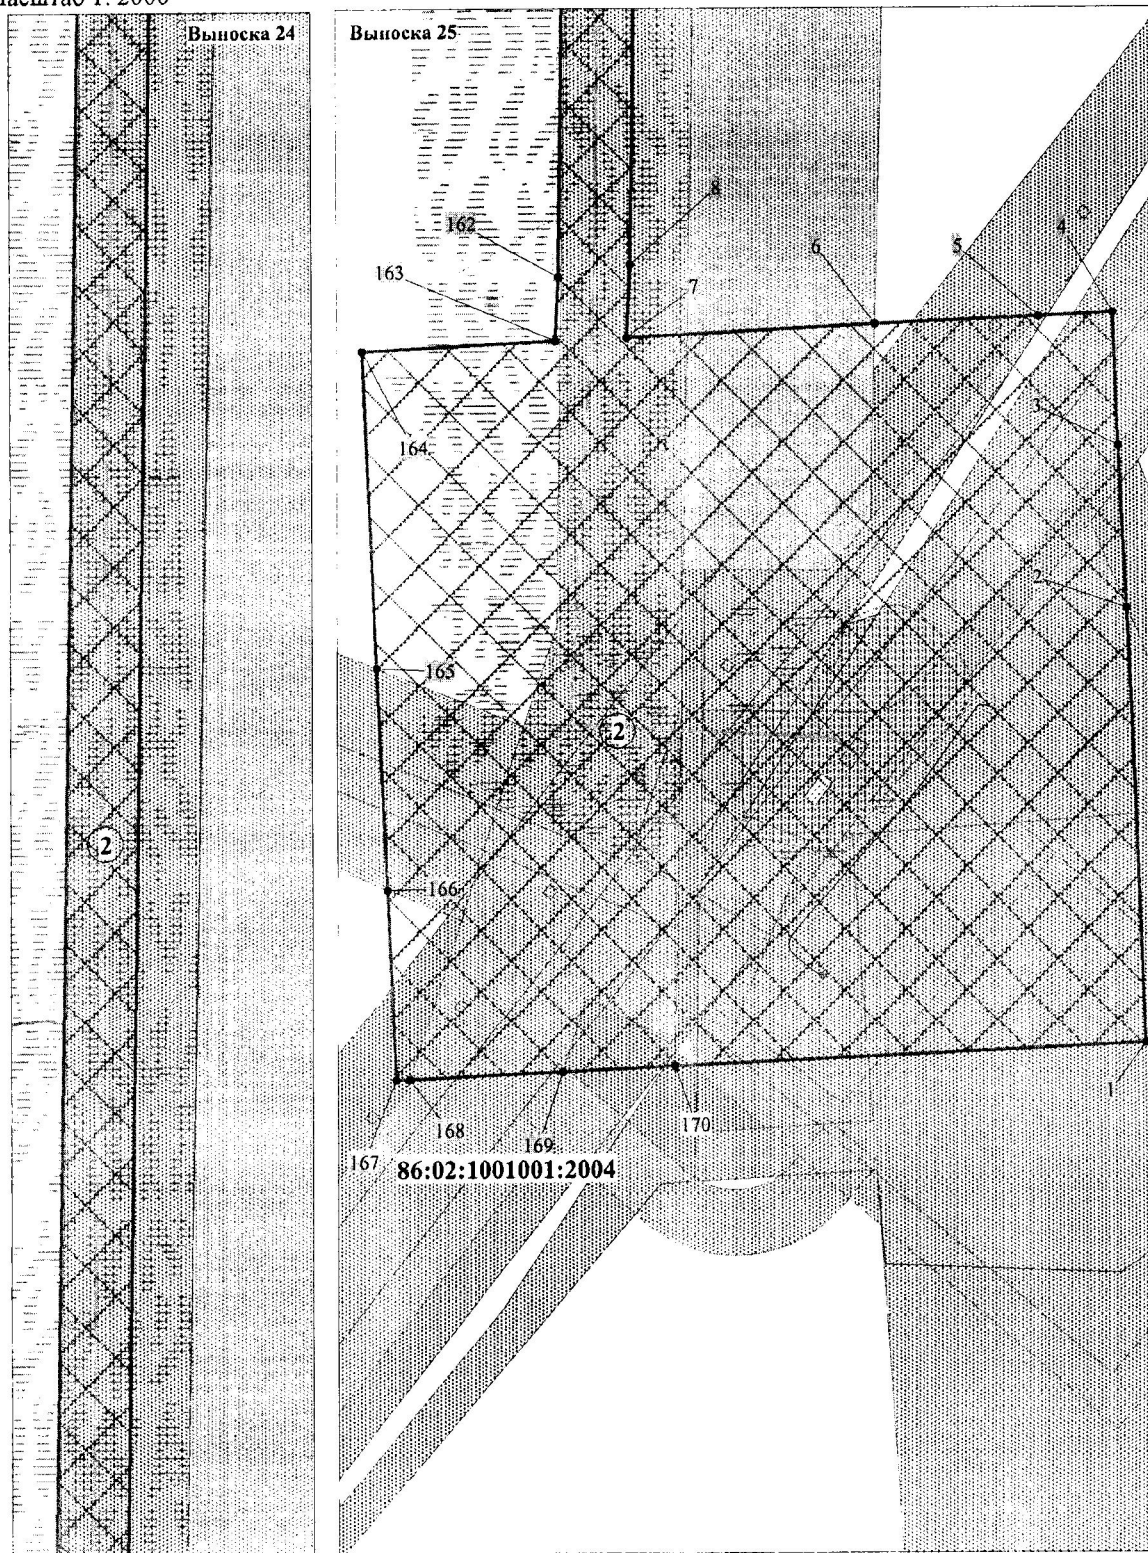

ЭКСПЛИКАЦИЯ ПРОЕКТИРУЕМЫХ ЛИНЕЙНЫХ ОБЪЕКТОВ


2	Нефтегазосборный трубопровод от Куста №2 до т. врезки в районе Куста №1
---	---

Основная часть проекта планировки территории
 для размещения линейного объекта:
 "Обустройство кустовой площадки №12
 Средне-Назымского лицензионного участка"
 Землепользователь АО "РИТЭК"
 Масштаб 1: 2000

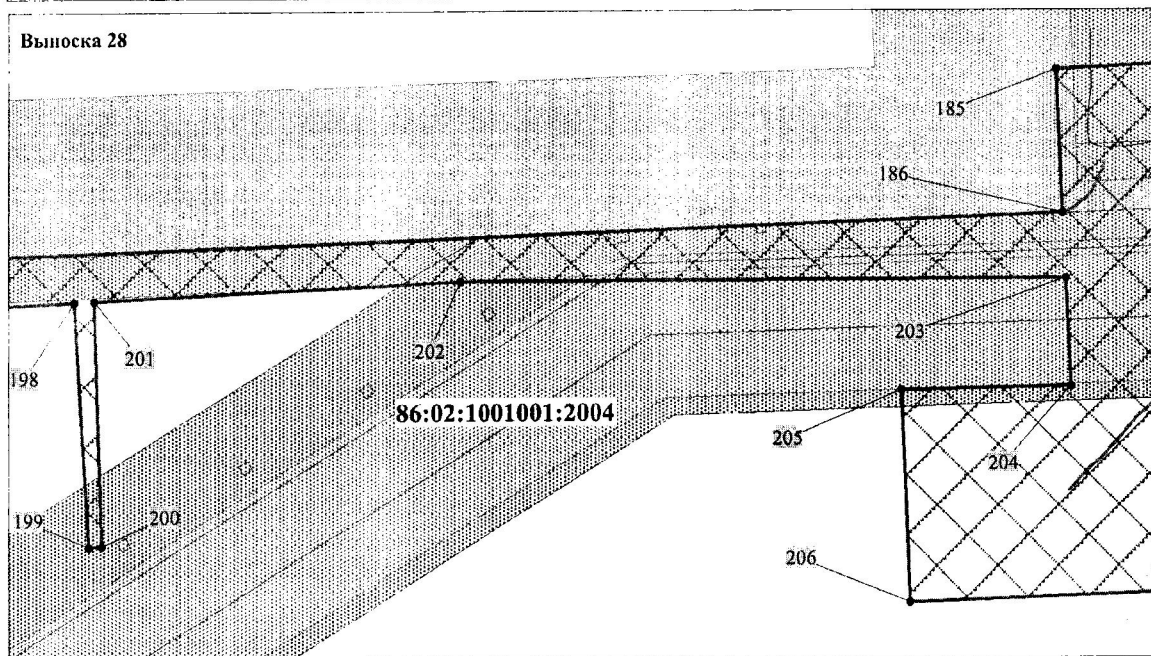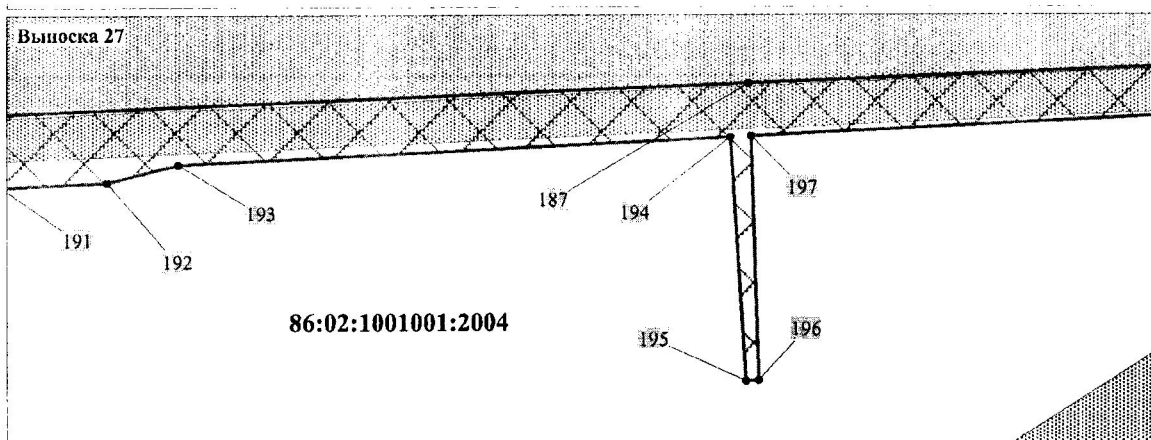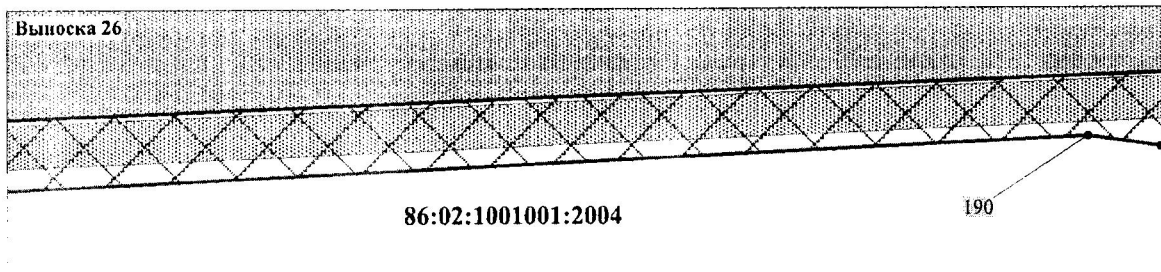

Основная часть проекта планировки территории
для размещения линейного объекта:
"Обустройство кустовой площадки №12
Средне-Назымского лицензионного участка"
Землепользователь АО "РИТЭК"
Масштаб 1: 2000



Выноска 29

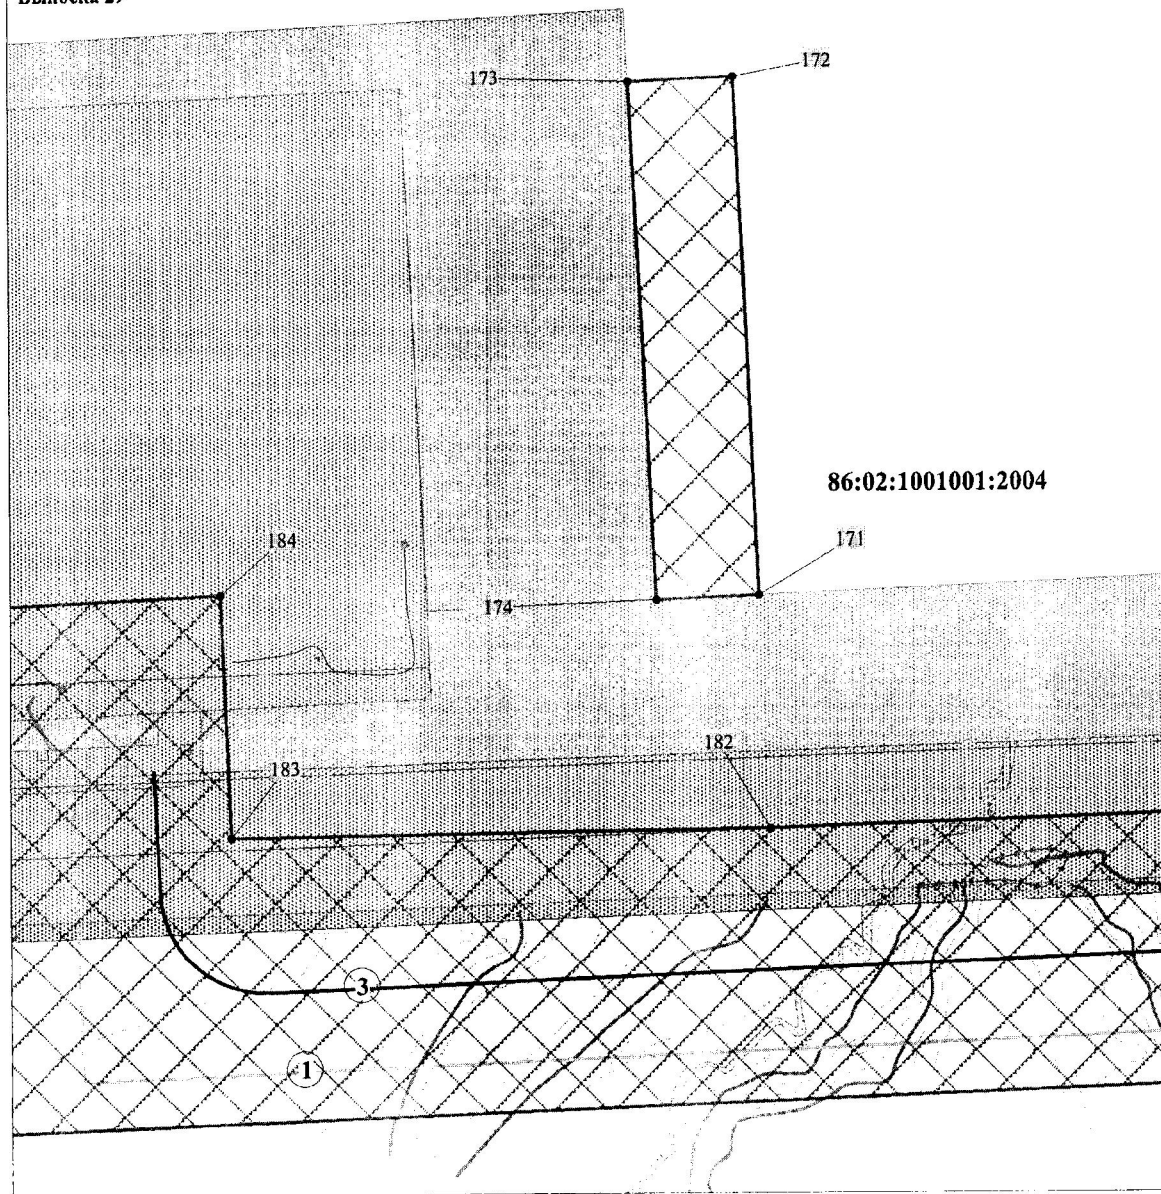

ЭКСПЛИКАЦИЯ ПРОЕКТИРУЕМЫХ ЛИНЕЙНЫХ ОБЪЕКТОВ

1	Нефтегазосборный трубопровод от Куста №12 до т. врезки в районе скв. 232-Р
3	Подъездная автодорога от т. примыкания в районе скв. 232-Р до Куста №12


Основная часть проекта планировки территории
для размещения линейного объекта:
"Обустройство кустовой площадки №12
Средне-Назымского лицензионного участка"
Землепользователь АО "РИТЭК"
Масштаб 1: 2000

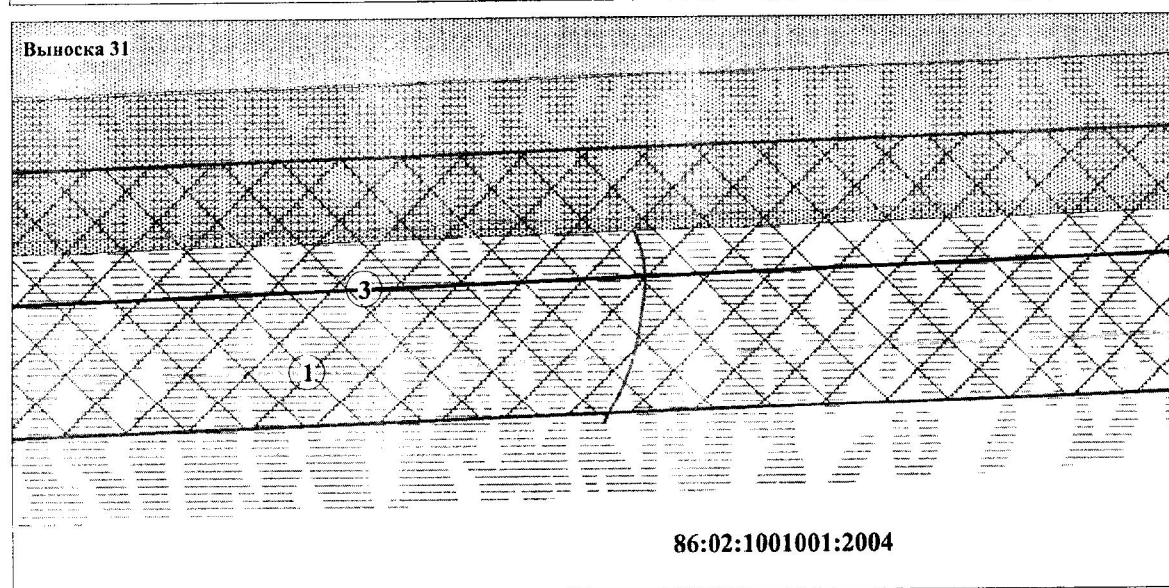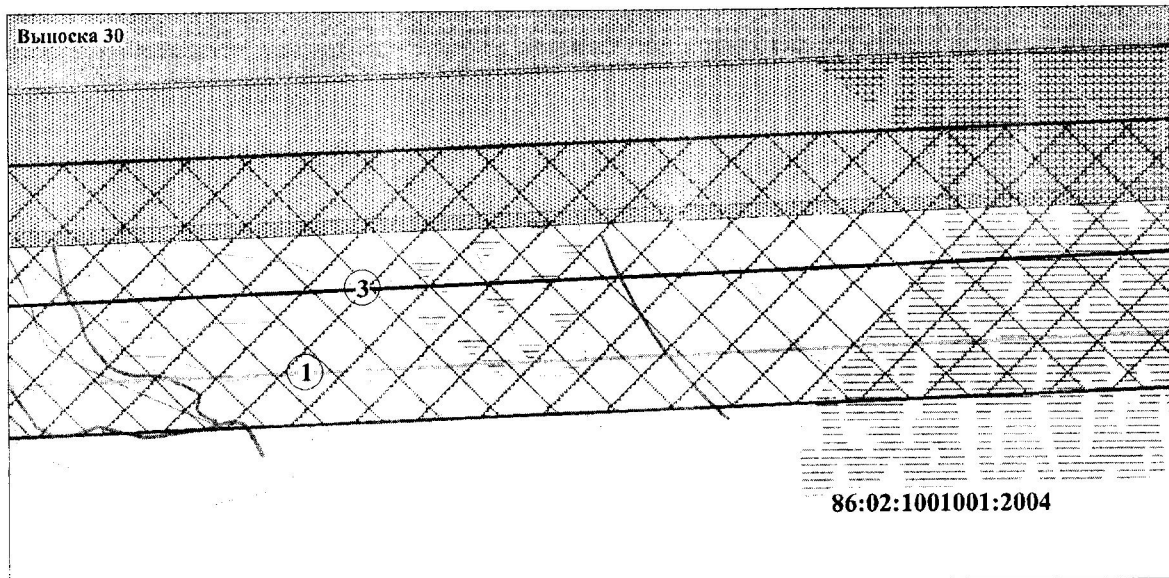

ЭКСПЛИКАЦИЯ ПРОЕКТИРУЕМЫХ ЛИНЕЙНЫХ ОБЪЕКТОВ

1	Нефтегазосборный трубопровод от Куста №12 до т. врезки в районе скв. 232-Р
3	Подъездная автодорога от т. примыкания в районе скв. 232-Р до Куста №12


Основная часть проекта планировки территории
для размещения линейного объекта:
"Обустройство кустовой площадки №12
Средне-Назымского лицензионного участка"
Землепользователь АО "РИТЭК"
Масштаб 1: 2000

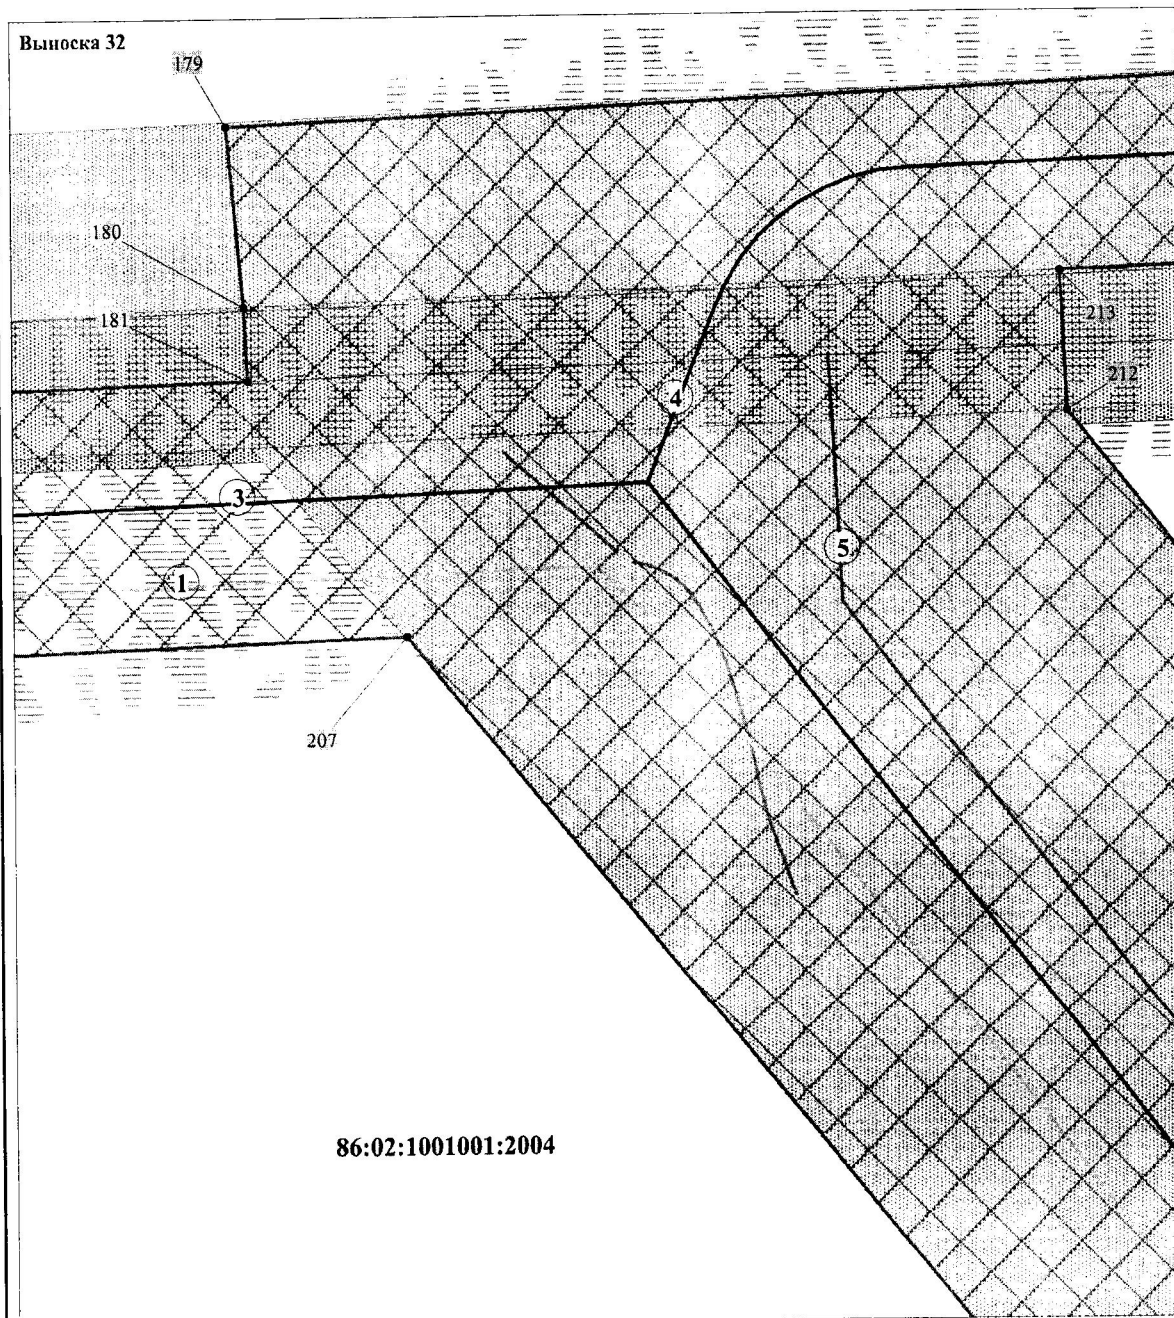

ЭКСПЛИКАЦИЯ ПРОЕКТИРУЕМЫХ ЛИНЕЙНЫХ ОБЪЕКТОВ

1	Нефтегазосборный трубопровод от Куста №12 до т. врезки в районе скв. 232-Р
3	Подъездная автодорога от т. примыкания в районе скв. 232-Р до Куста №12
4	Подъездная автодорога от точки примыкания к автодороге Лянтор-Рогожниковское м/р до Куста №12
5	ВЛ – 10 кВ (1 фидер) от т. отпайки в районе скв. 232-Р до куста №12


Основная часть проекта планировки территории
для размещения линейного объекта:
"Обустройство кустовой площадки №12
Средне-Назымского лицензионного участка"
Землепользователь АО "РИТЭК"
Масштаб 1: 2000

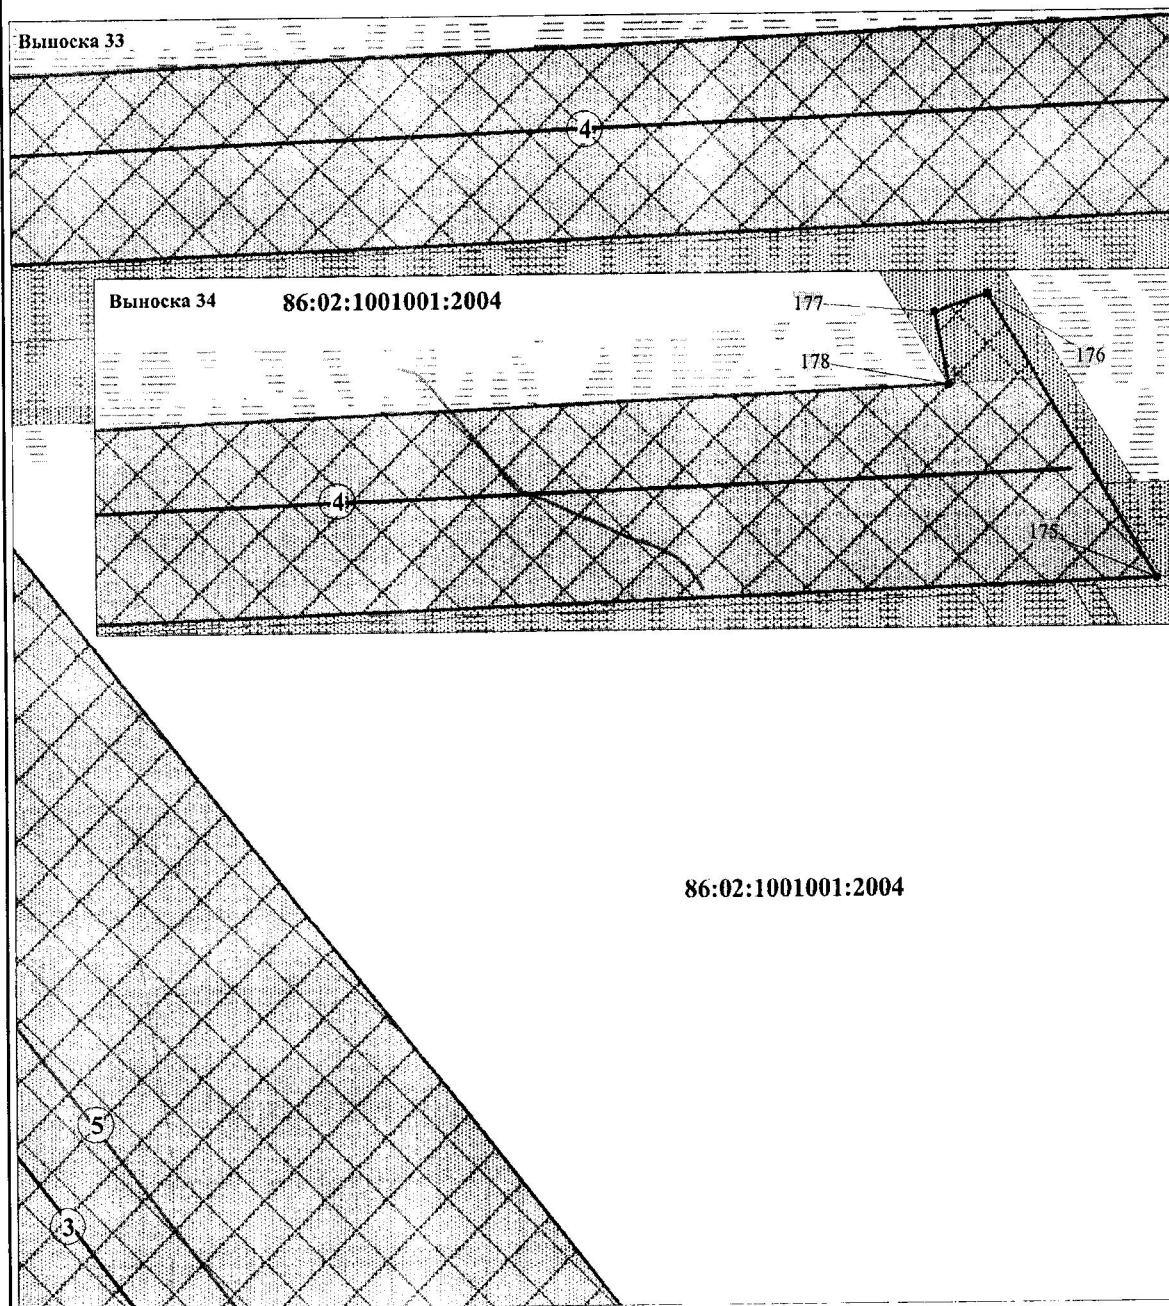

ЭКСПЛИКАЦИЯ ПРОЕКТИРУЕМЫХ ЛИНЕЙНЫХ ОБЪЕКТОВ

3	Подъездная автодорога от т. примыкания в районе скв. 232-Р до Куста №12
4	Подъездная автодорога от точки примыкания к автодороге Лянтор- Рогожниковское м/р до Куста №12
5	ВЛ - 10 кВ (1 фидер) от т. отпайки в районе скв. 232-Р до куста №12

Основная часть проекта планировки территории
 для размещения линейного объекта:
 "Обустройство кустовой площадки №12
 Средне-Назымского лицензионного участка"
 Землепользователь АО "РИТЭК"
 Масштаб 1: 2000

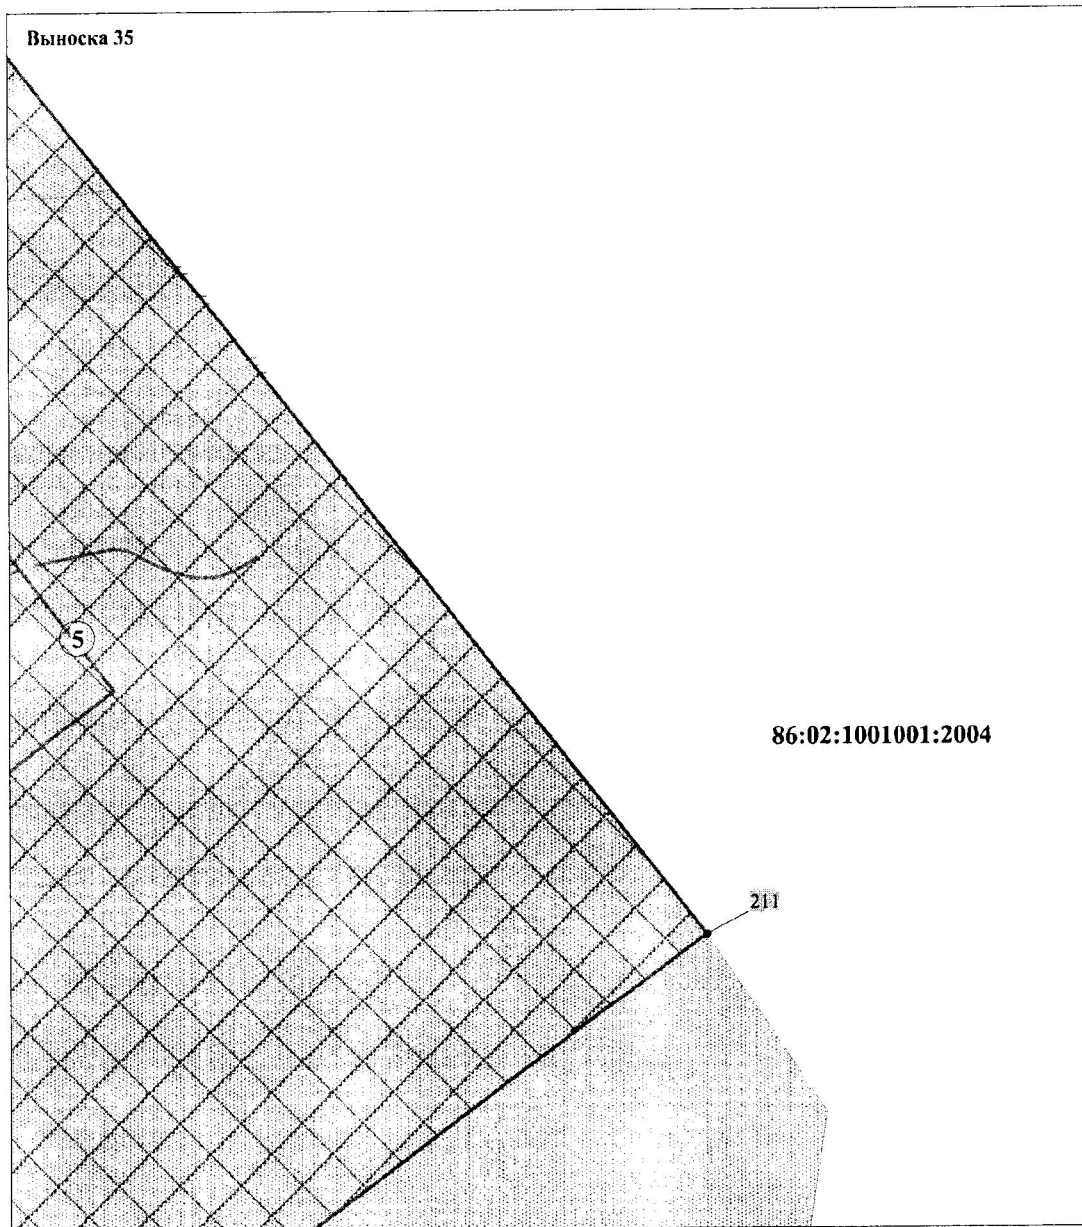


ЭКСПЛИКАЦИЯ ПРОЕКТИРУЕМЫХ ЛИНЕЙНЫХ ОБЪЕКТОВ

5	ВЛ – 10 кВ (1 фидер) от т. отпайки в районе скв. 232-Р до куста №12
---	---

Основная часть проекта планировки территории
 для размещения линейного объекта:
 "Обустройство кустовой площадки №12
 Средне-Назымского лицензионного участка"
 Землепользователь АО "РИТЭК"
 Масштаб 1: 2000

Выписка 36

86:02:1001001:2004

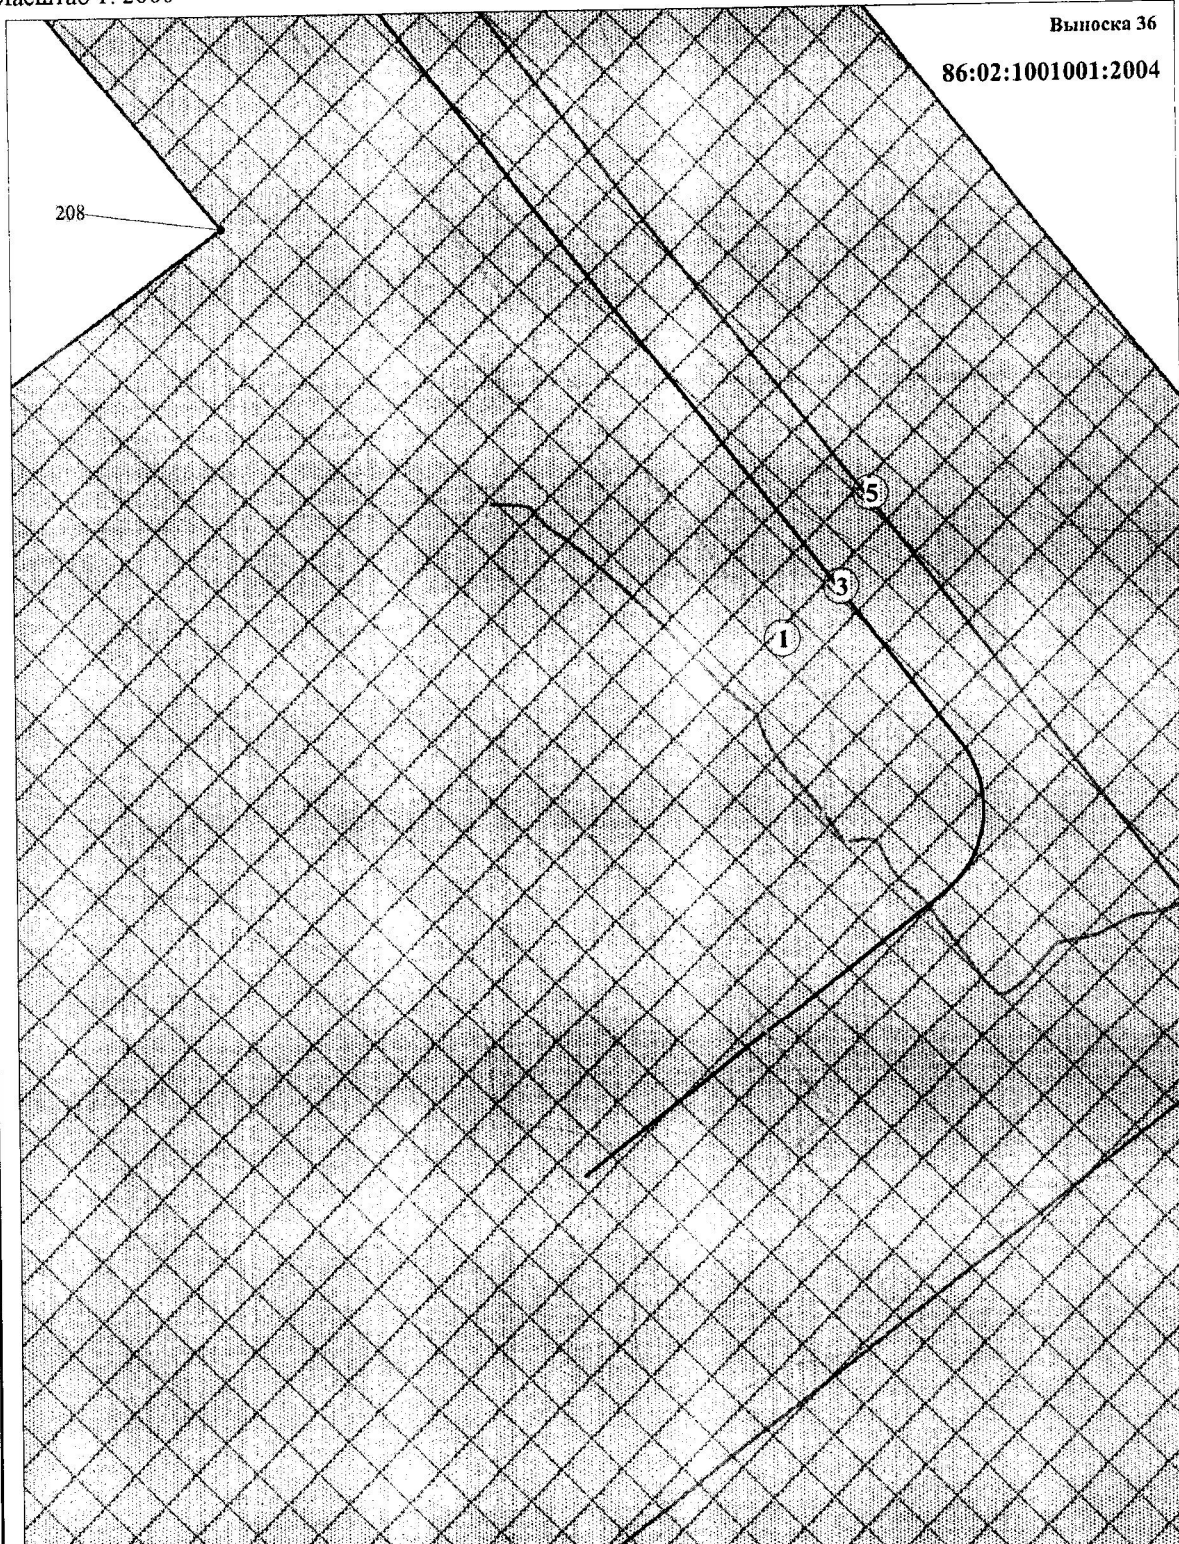

ЭКСПЛИКАЦИЯ ПРОЕКТИРУЕМЫХ ЛИНЕЙНЫХ ОБЪЕКТОВ


1	Нефтегазосборный трубопровод от Куста №12 до т. врезки в районе скв. 232-Р
3	Подъездная автодорога от т. примыкания в районе скв. 232-Р до Куста №12
5	ВЛ – 10 кВ (1 фидер) от т. отпайки в районе скв. 232-Р до куста №12

Основная часть проекта планировки территории
для размещения линейного объекта:
"Обустройство кустовой площадки №12
Средне-Назымского лицензионного участка"
Землепользователь АО "РИТЭК"
Масштаб 1: 2000


Выноски 37

86:02:1001001:2004

209

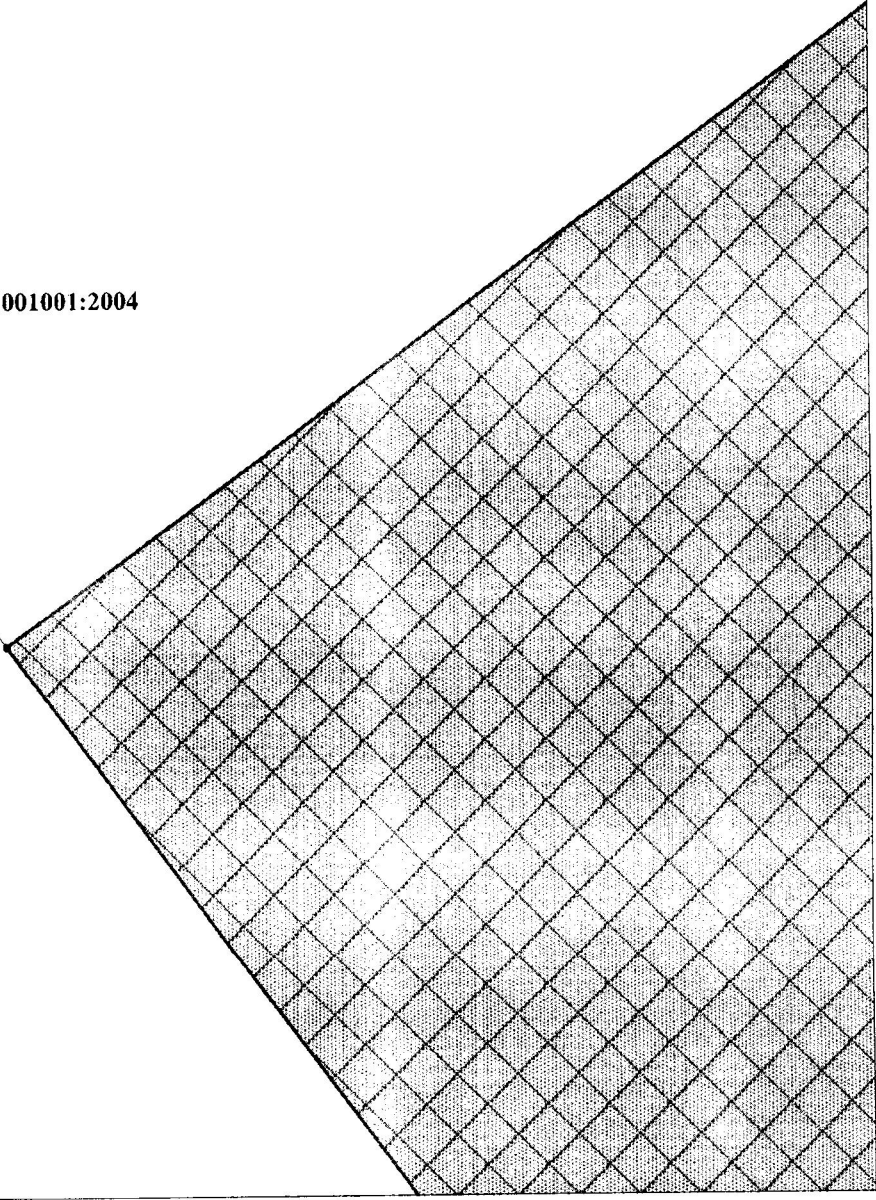

Основная часть проекта планировки территории
для размещения линейного объекта:
"Обустройство кустовой площадки №12
Средне-Назымского лицензионного участка"
Землепользователь АО "РИТЭК"
Масштаб 1: 2000

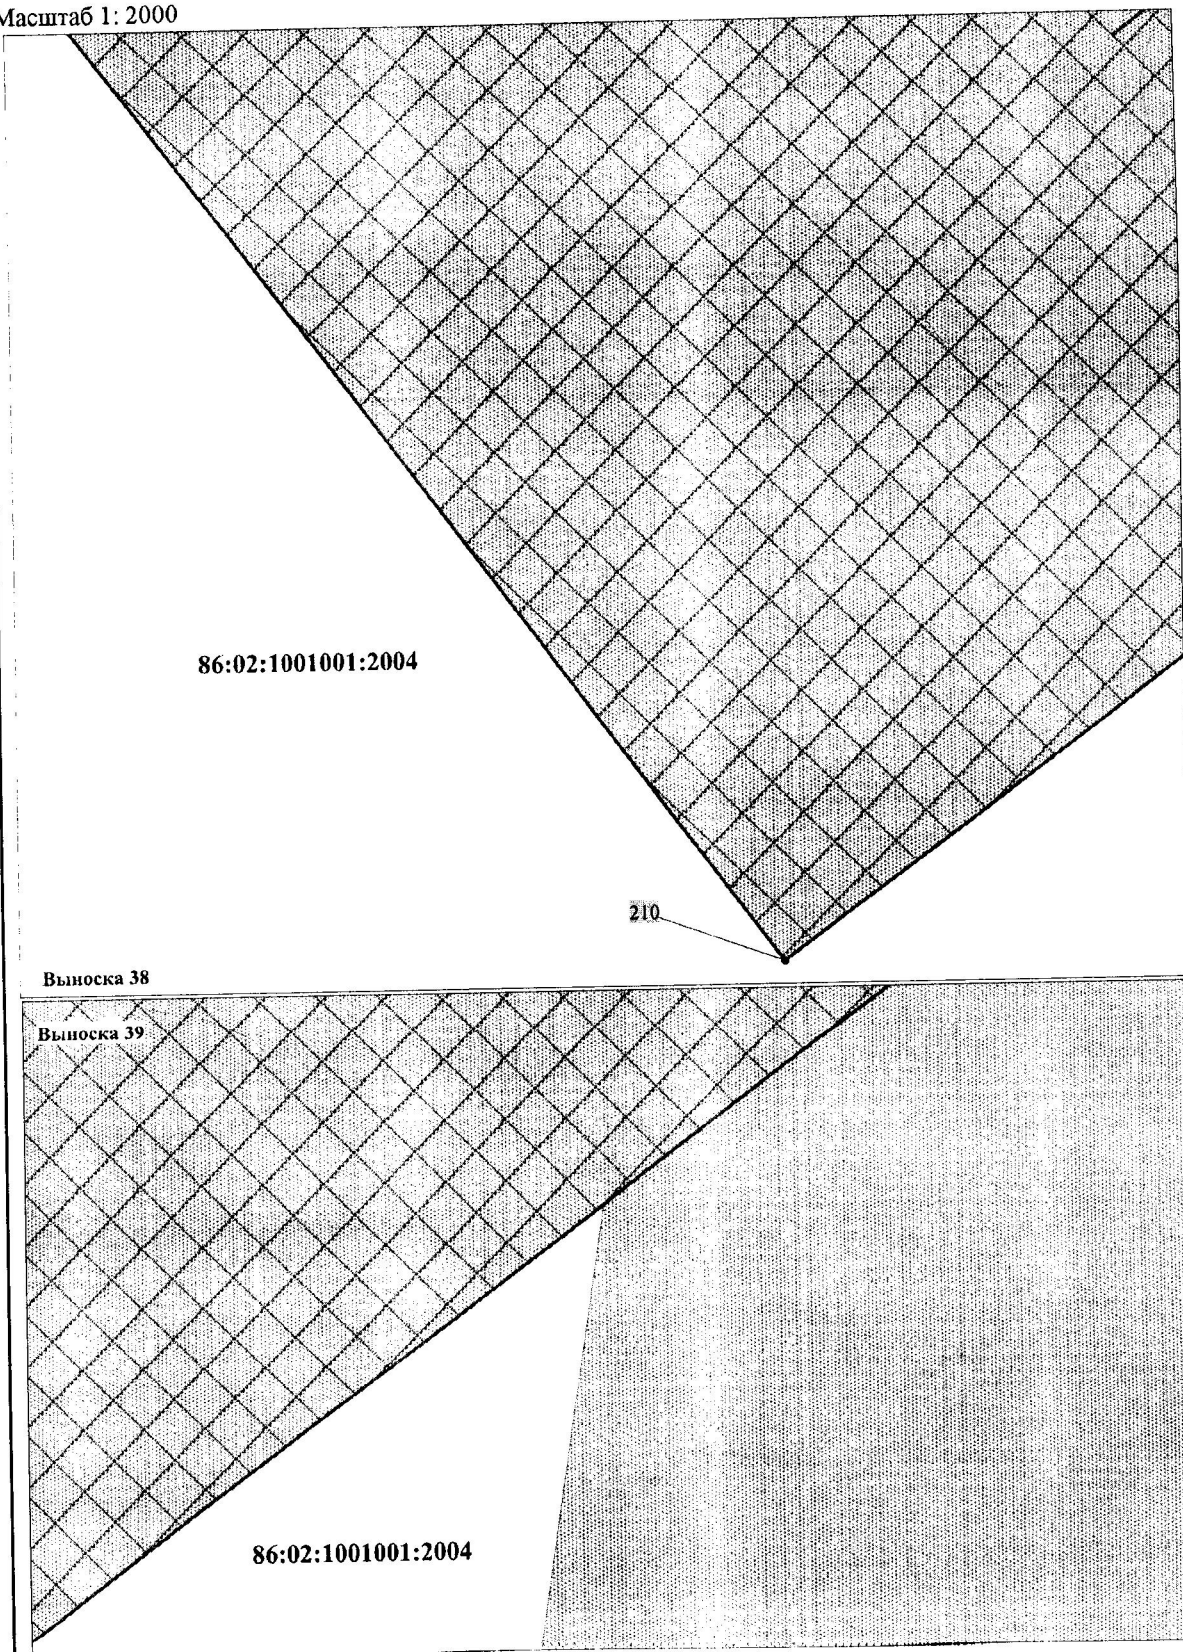

Основная часть проекта планировки территории
для размещения линейного объекта:

"Обустройство кустовой площадки №12
Средне-Назымского лицензионного участка"

Землепользователь АО "РИТЭК"

Масштаб 1: 2000

№	X	Y
1	1057425,08	2634759,95
2	1057546,04	2634754,62
3	1057591,15	2634752,64
4	1057627,89	2634751,03
5	1057626,94	2634730,45
6	1057624,85	2634684,76
7	1057621,39	2634615,79
8	1057641,49	2634616,76
9	1060021,14	2634654,99
10	1060020,76	2634675,95
11	1060020,71	2634678,45
12	1060055,74	2634679,16
13	1060055,78	2634676,51
14	1060056,44	2634637,35
15	1060055,49	2634637,33
16	1060057,17	2634532,08
17	1060167,79	2634347,39
18	1060169,83	2634220,08
19	1060287,39	2634023,79
20	1060353,12	2633914,05
21	1060347,69	2633892,39
22	1060334,01	2633837,83
23	1060374,89	2633827,57
24	1060448,14	2633705,6
25	1060593,73	2633504,22
26	1060708,16	2633379,89
27	1060966,5	2633299,64
28	1061326,52	2633178,87
29	1061477,62	2633007,82
30	1061512,9	2632970,93
31	1061524,72	2632988,34
32	1061552,75	2632953,25
33	1061540,4	2632941,9
34	1061567,21	2632913,24
35	1061581	2632892,52
36	1061606,88	2632850,41
37	1061622,99	2632824,19
38	1061632,41	2632821,94
39	1061646,74	2632818,53
40	1061677,65	2632788,69
41	1061692,83	2632770,8
42	1061704,88	2632769,59
43	1061705,72	2632776,82
44	1061746,23	2632772,7
45	1061745,92	2632765,5
46	1061783,05	2632761,79
47	1062003,65	2632749,85
48	1062156,53	2632758,93
49	1062155,22	2632780,92
50	1062153,83	2632804,28
51	1062297,67	2632812,72
52	1062468,05	2632924,91

53	1062549,05	2632907,66
54	1062571,83	2632952,35
55	1062630,39	2632922,48
56	1062630,87	2632923,44
57	1062662,13	2632907,71
58	1062661,56	2632906,58
59	1062893,5	2632788,3
60	1062933,6	2632664,75
61	1062903,09	2632604,92
62	1062885,24	2632569,95
63	1062950,28	2632536,49
64	1063006,47	2632500,96
65	1063510,18	2632478,78
66	1064480,09	2632413,15
67	1064480,18	2632429,41
68	1064519,27	2632429,28
69	1064519,26	2632410,52
70	1065305,59	2632357,45
71	1065332,27	2632357,52
72	1065361,29	2632361,19
73	1065386,2	2632366,46
74	1065550,59	2632412,74
75	1065650,42	2632315,43
76	1065658,73	2632307,79
77	1066050,81	2631967,56
78	1066093,63	2631982,51
79	1066132,8	2632025,92
80	1066208,86	2632111,72
81	1066212,32	2632115,23
82	1066220,79	2632115,86
83	1066259,95	2632159,92
84	1066257,35	2632162,18
85	1066349,27	2632341,9
86	1066477,28	2632245,9
87	1066347,54	2632084,33
88	1066275,1	2632146,85
89	1066233,06	2632099,54
90	1066121,25	2631970,72
91	1066045,9	2631945,28
92	1065991,84	2631992,78
93	1065987	2631997
94	1065640,91	2632296,76
95	1065544,9	2632390,35
96	1065391,16	2632347,07
97	1065364,61	2632341,47
98	1065331,83	2632337,69
99	1065304,93	2632337,46
100	1065188,18	2632345,34
101	1065167,96	2632346,7
102	1064518,3	2632389,32
103	1064477,89	2632392,07
104	1063509,18	2632458,61
105	1063000,21	2632481,21


Основная часть проекта планировки территории
для размещения линейного объекта:
"Обустройство кустовой площадки №12
Средне-Назымского лицензионного участка"
Землепользователь АО "РИТЭК"
Масштаб 1: 2000

106	1062948,83	2632513,98
107	1062940,34	2632519,12
108	1062858,32	2632561,19
109	1062886,02	2632615,51
110	1062912,01	2632666,45
111	1062877,04	2632774,24
112	1062773,35	2632827,12
113	1062674,05	2632877,81
114	1062626,7	2632884,96
115	1062575,64	2632811,41
116	1062621,5	2632904,56
117	1062580,55	2632925,44
118	1062578,49	2632921,39
119	1062559,89	2632884,9
120	1062550,75	2632886,86
121	1062510,4	2632895,22
122	1062480,54	2632901,8
123	1062472,07	2632903,61
124	1062304,19	2632793,0
125	1062175	2632785,47
126	1062175,2	2632782,01
127	1062177,06	2632750,85
128	1062177,69	2632740,15
129	1062003,69	2632729,8
130	1061781,53	2632741,83
131	1061682,59	2632751,71
132	1061663,28	2632775,31
133	1061636,87	2632800,31
134	1061610,28	2632806,67
135	1061553,6	2632898,9
136	1061539,47	2632913,74
137	1061462,86	2632994,31
138	1061315,08	2633161,61
139	1060960,35	2633280,61
140	1060697,09	2633362,39
141	1060578,22	2633491,53
142	1060431,49	2633694,49
143	1060423,44	2633707,56
144	1060361,99	2633810,19
145	1060319,03	2633820,96
146	1060309,74	2633823,28
147	1060313,71	2633839,14
148	1060328,31	2633897,4
149	1060331,7	2633910,88
150	1060323,11	2633925,23
151	1060317,35	2633900,23
152	1060310,06	2633868,57
153	1060268	2633879,64
154	1060281,12	2633947,44
155	1060301,52	2633961,29
156	1060293,95	2633973,94
157	1060259,44	2634031,55
158	1060149,92	2634214,4
159	1060147,88	2634341,69
160	1060037,26	2634526,39
161	1060035,52	2634635,21

162	1057638,12	2634596,7
163	1057620,39	2634595,7
164	1057617,69	2634541,74
165	1057529,69	2634545,7
166	1057468,11	2634548,48
167	1057415,11	2634550,86
168	1057415,29	2634554,7
169	1057417,32	2634597,4
170	1057418,81	2634628,73
171	1058383,78	2636032,64
172	1058528,12	2636026,07
173	1058526,78	2635996,71
174	1058382,57	2636004,04
175	1058398,76	2637741,74
176	1058478,72	2637695,04
177	1058473,58	2637680,39
178	1058453,67	2637684,08
179	1058417,2	2636853,41
180	1058367,57	2636857,97
181	1058346,12	2636858,94
182	1058318,37	2636035,56
183	1058316,51	2635885,33
184	1058384,59	2635882,54
185	1058380,45	2635794,81
186	1058340,53	2635796,63
187	1058324,08	2635384,98
188	1058297	2634701,07
189	1058276	2634700,56
190	1058298,11	2635156,27
191	1058295,22	2635176,55
192	1058296,67	2635206,27
193	1058301,47	2635226,12
194	1058308,97	2635379,96
195	1058240,87	2635384,09
196	1058241,03	2635387,65
197	1058309,23	2635385,58
198	1058315,87	2635521,42
199	1058247,75	2635525,54
200	1058247,91	2635529,1
201	1058316,15	2635527,03
202	1058321,28	2635628,74
203	1058321,96	2635797,47
204	1058291,98	2635798,83
205	1058290,92	2635751,51
206	1058231,97	2635754,14
207	1058274,5	2636902,75
208	1058027,69	2637104,35
209	1057807,85	2636805,43
210	1057397,71	2637109,15
211	1057733,22	2637563,22
212	1058335,49	2637086,86
213	1058375,33	2637085,15

Проект межевания территории
для размещения линейного объекта:
"Обустройство кустовой площадки №12
Средне-Назымского лицензионного участка"
Землепользователь АО "РИТЭК"
Масштаб 1:2000


СХЕМА РАСПОЛОЖЕНИЯ ОБЪЕКТА
(выноски) М 1:50 000

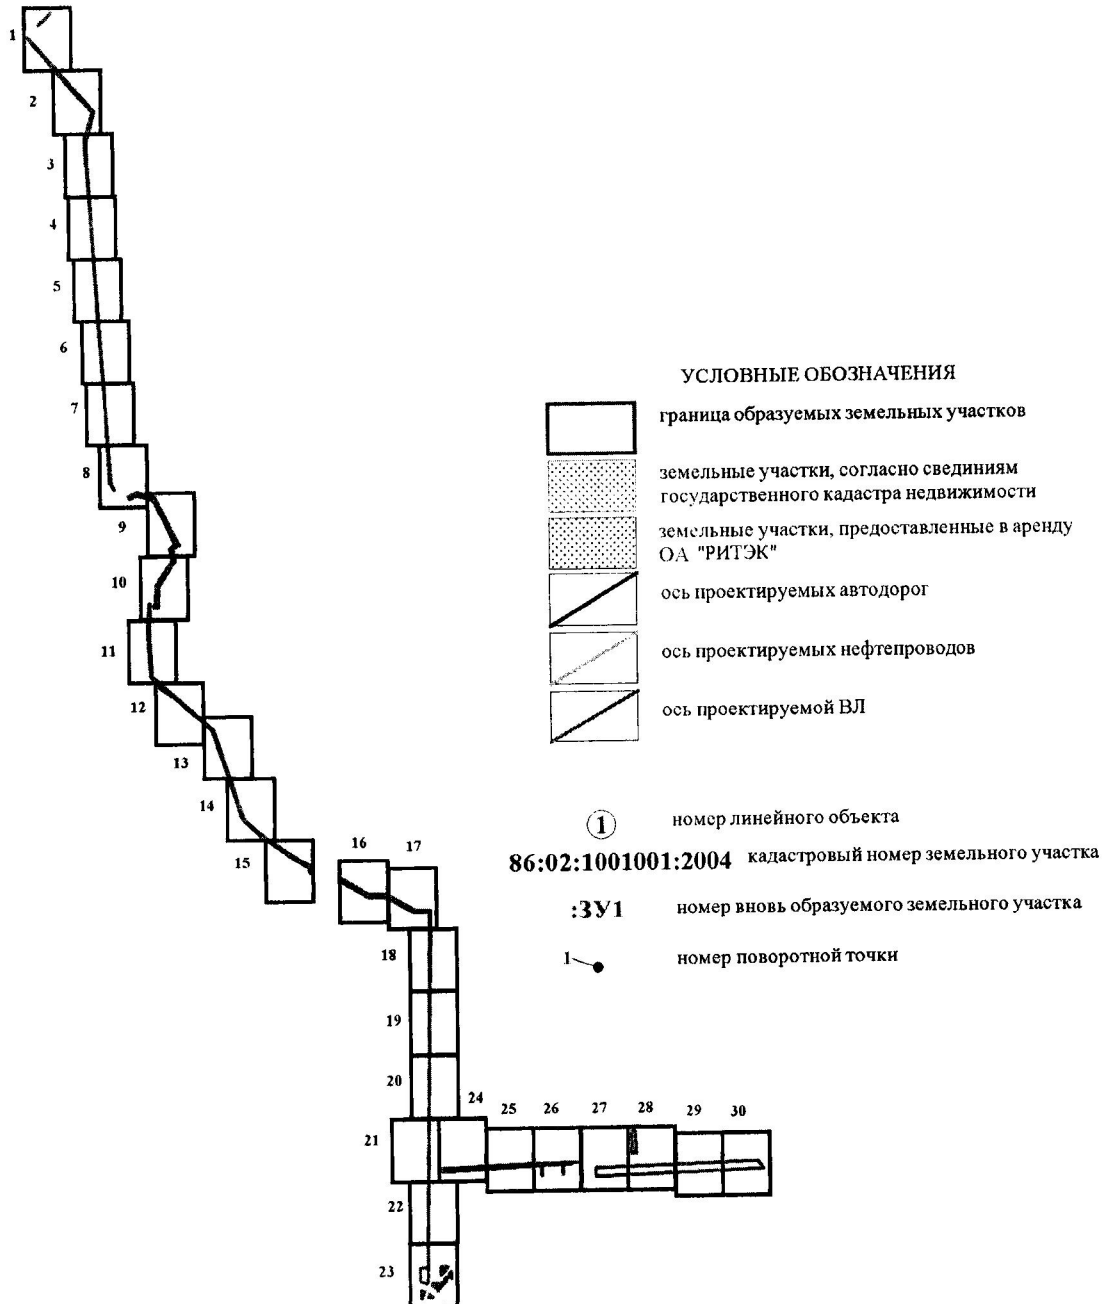

ЭКСПЛИКАЦИЯ ПРОЕКТИРУЕМЫХ ЛИНЕЙНЫХ ОБЪЕКТОВ

1	Нефтегазосборный трубопровод от Куста №12 до т. врезки в районе скв. 232-Р
2	Нефтегазосборный трубопровод от Куста №2 до т. врезки в районе Куста № 1
3	Подъездная автодорога от т. примыкания в районе скв. 232-Р до Куста №12
4	Подъездная автодорога от точки примыкания к автодороге Ляптор- Рогожниковское м/р до Куста №12
5	ВЛ - 10 кВ (1 фидер) от т. отпайки в районе скв. 232-Р до куста №12


Проект межевания территории
для размещения линейного объекта:
"Обустройство кустовой площадки №12
Средне-Назымского лицензионного участка"
Землепользователь АО "РИТЭК"
Масштаб 1:2000

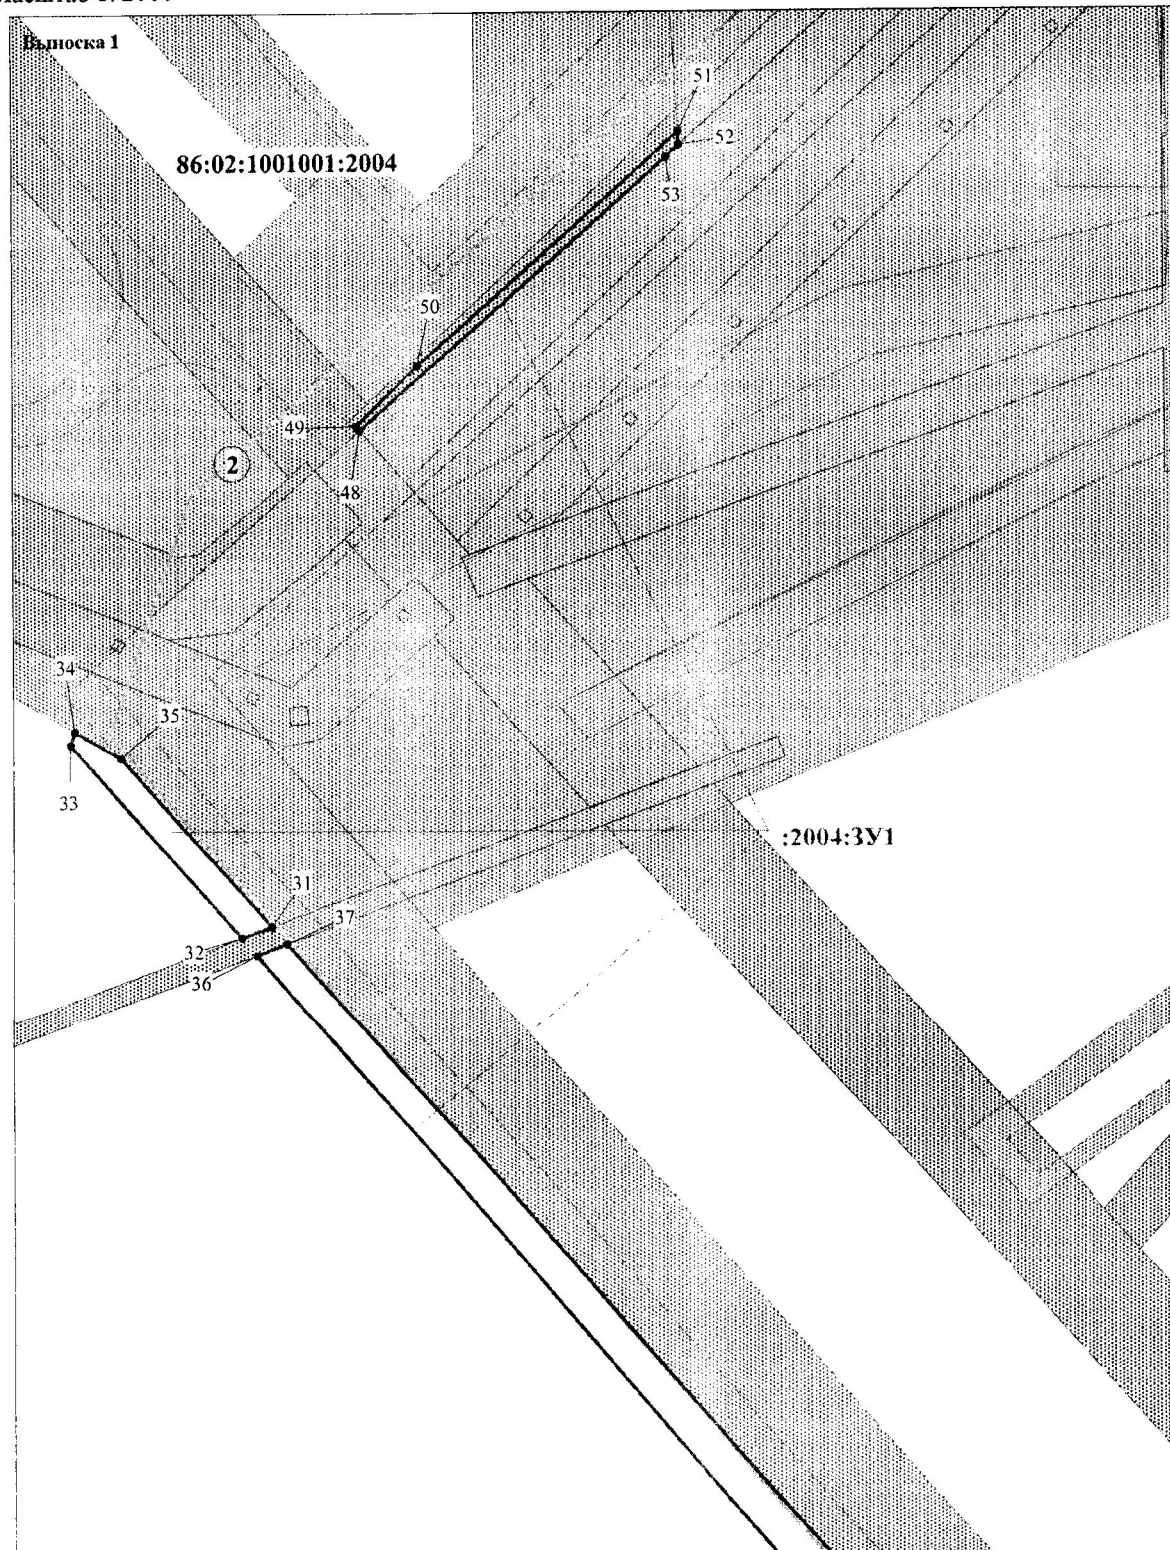

ЭКСПЛИКАЦИЯ ПРОЕКТИРУЕМЫХ ЛИНЕЙНЫХ ОБЪЕКТОВ

2	Нефтегазосборный трубопровод от Куста №2 до т. врезки в районе Куста №1
---	---


Проект межевания территории
для размещения линейного объекта:
"Обустройство кустовой площадки №12
Средне-Назымского лицензионного участка"
Землепользователь АО "РИТЭК"
Масштаб 1: 2000

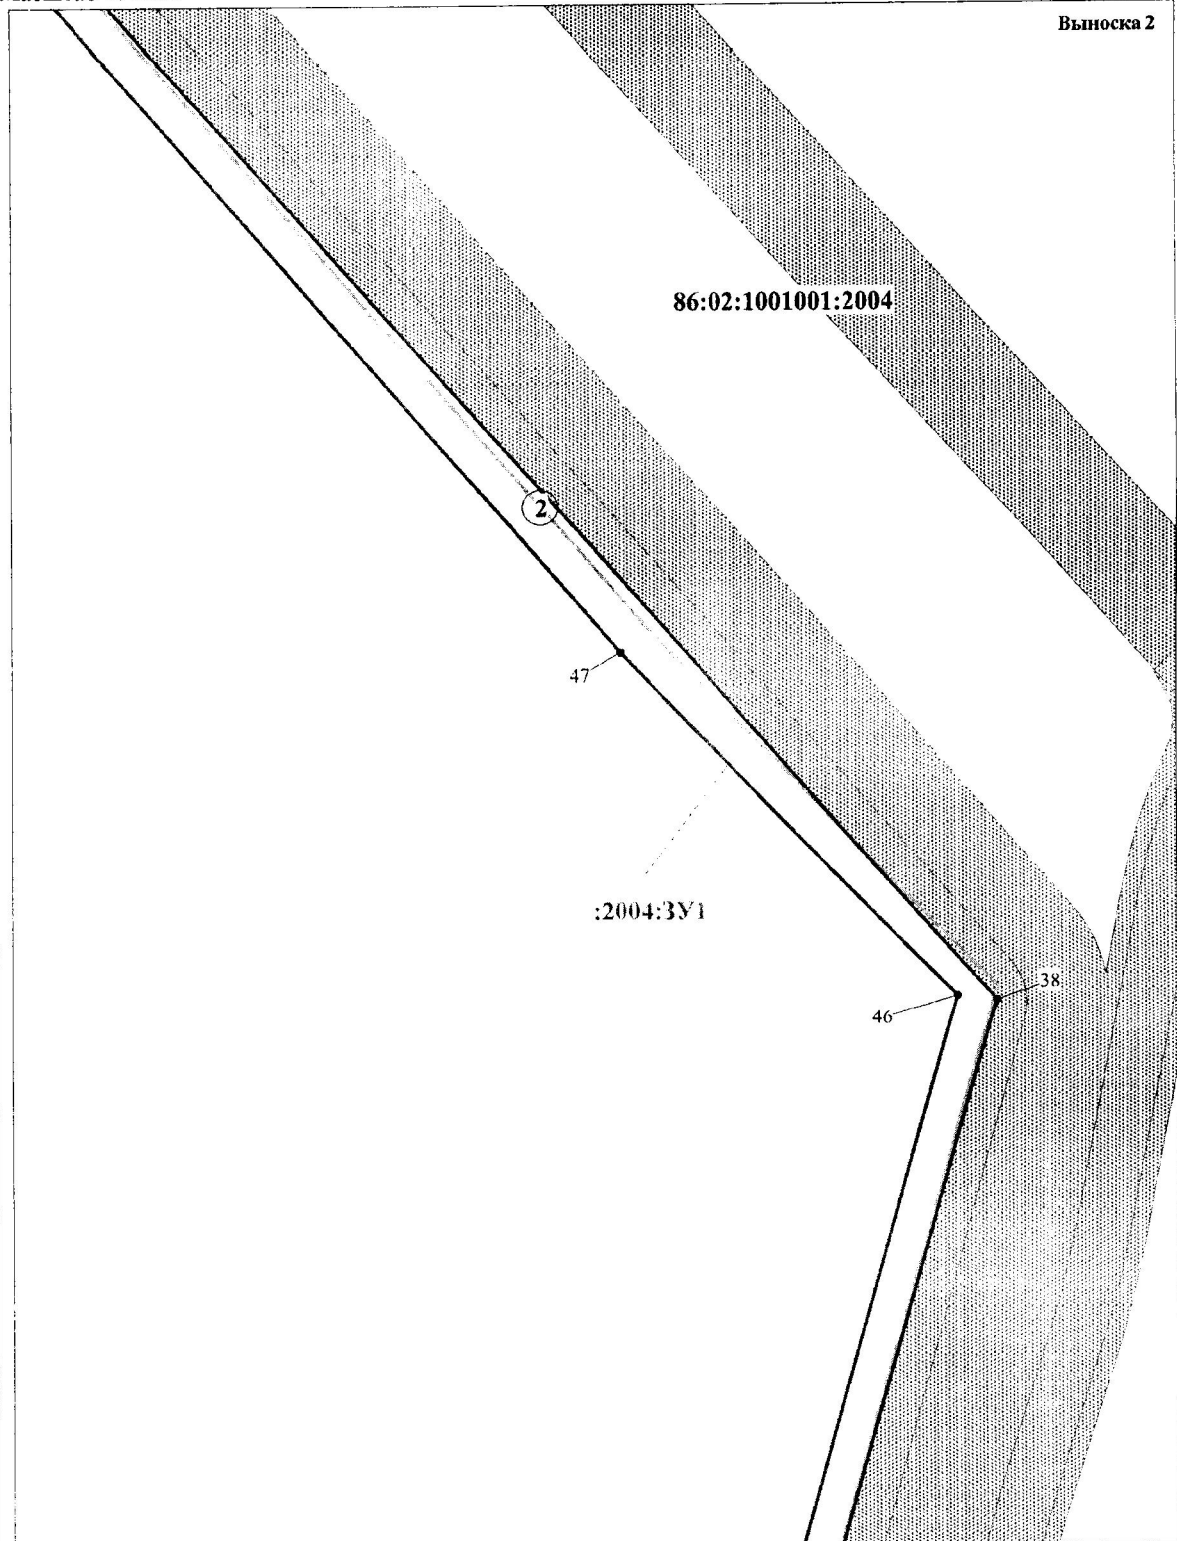

ЭКСПЛИКАЦИЯ ПРОЕКТИРУЕМЫХ ЛИНЕЙНЫХ ОБЪЕКТОВ

2	Нефтегазосборный трубопровод от Куста №2 до т. врезки в районе Куста №1
---	---



Проект межевания территории
для размещения линейного объекта:
"Обустройство кустовой площадки №12
Средне-Назымского лицензионного участка"
Землепользователь АО "РИТЭК"
Масштаб 1: 2000

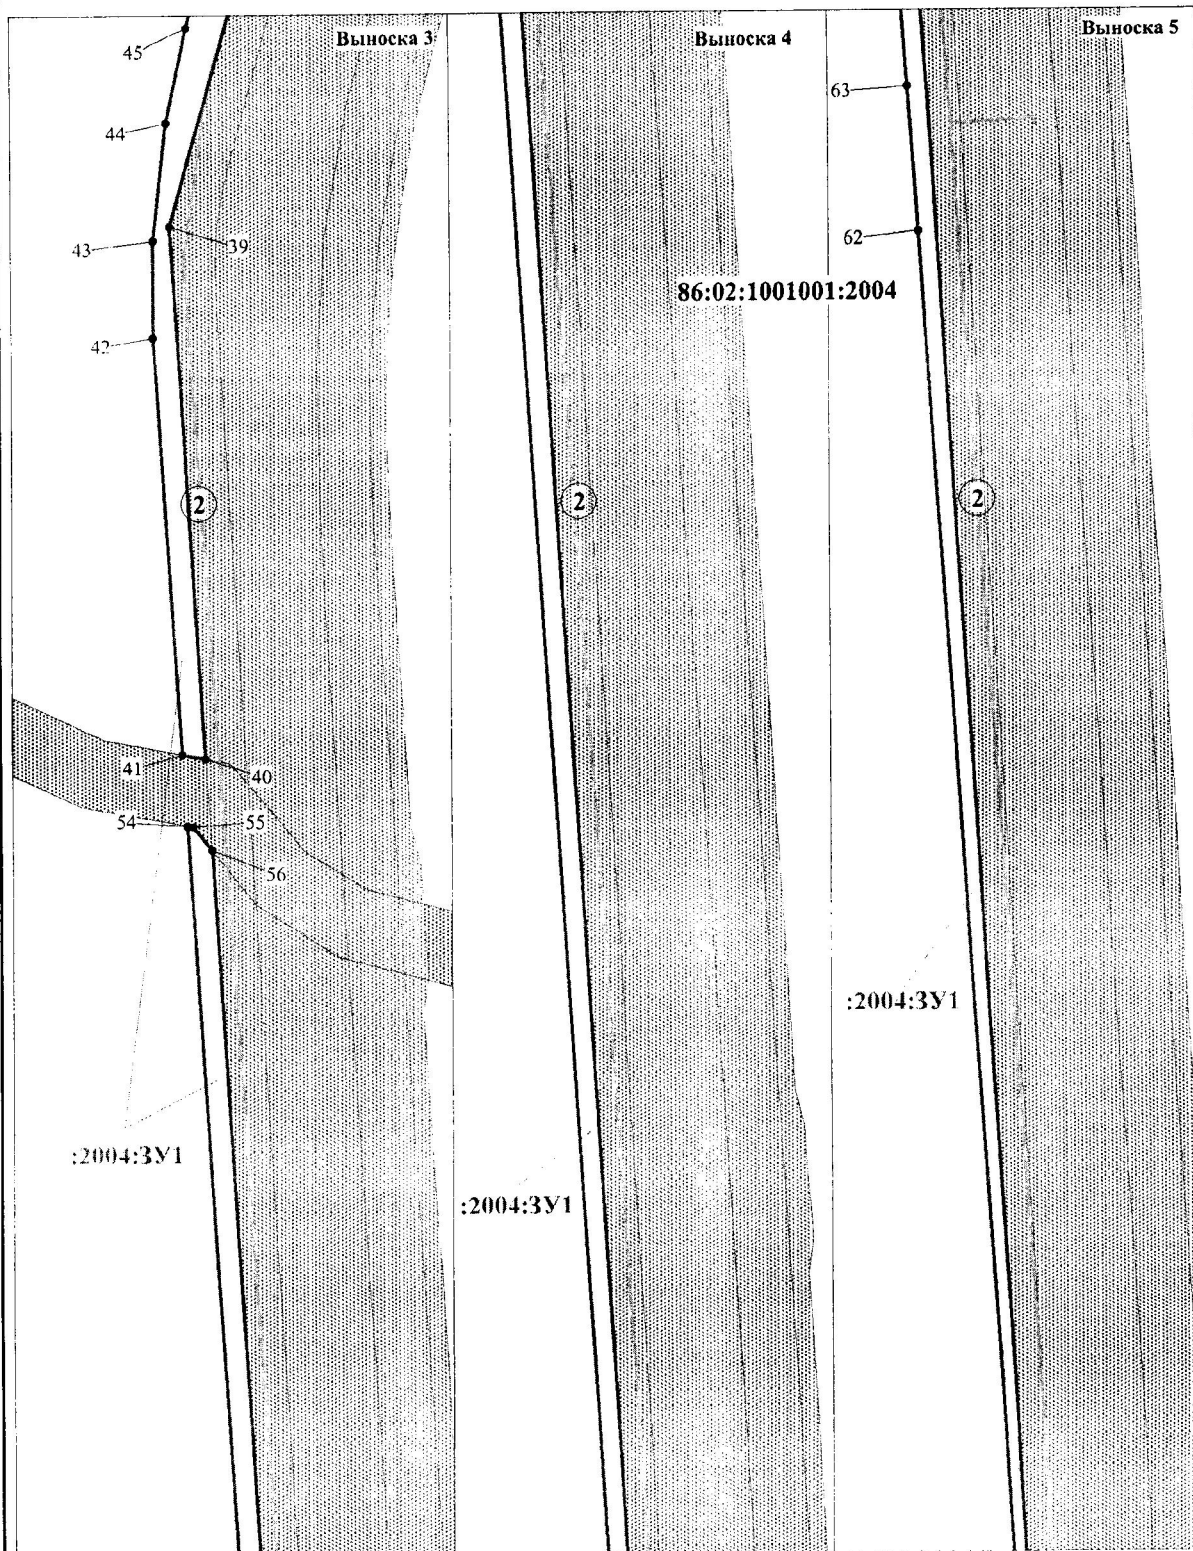

ЭКСПЛИКАЦИЯ ПРОЕКТИРУЕМЫХ ЛИНЕЙНЫХ ОБЪЕКТОВ

2	Нефтегазосборный трубопровод от Куста №2 до т. врезки в районе Куста №1
---	---

Проект межевания территории
для размещения линейного объекта:
"Обустройство кустовой площадки №12
Средне-Назымского лицензионного участка"
Землепользователь АО "РИТЭК"
Масштаб 1: 2000

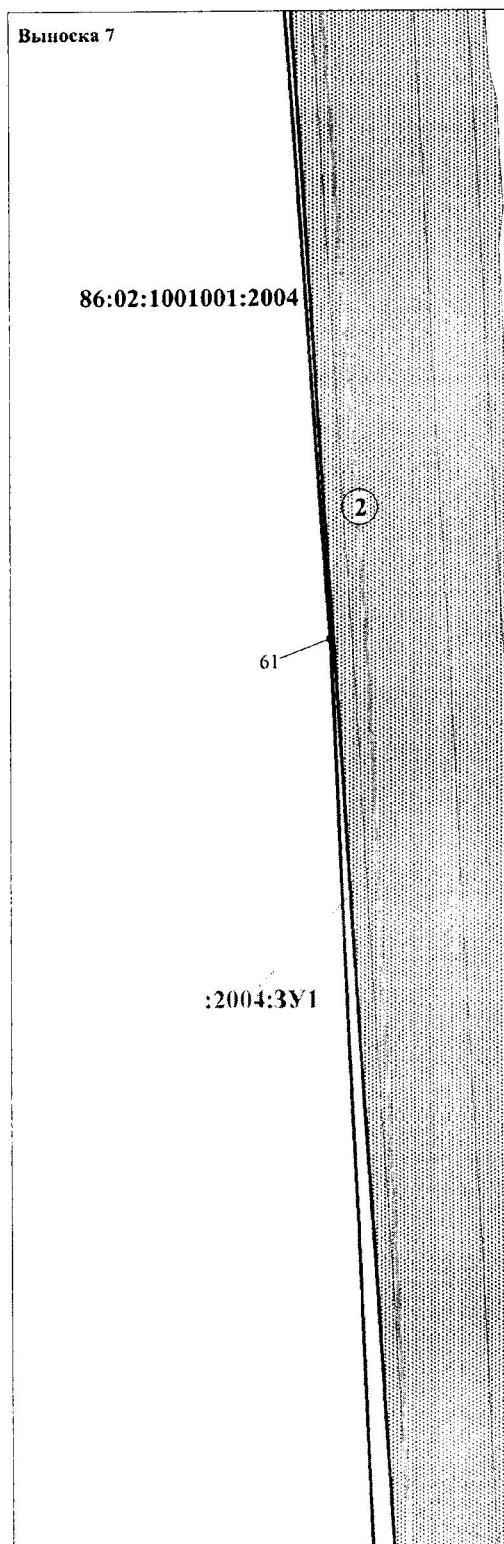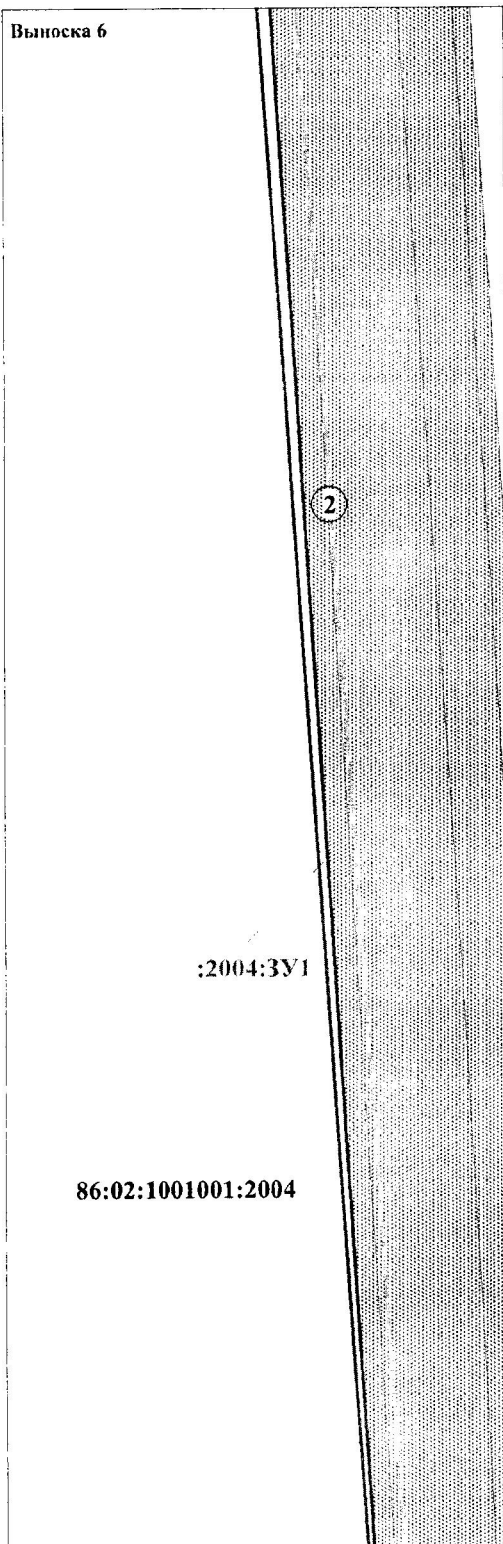


ЭКСПЛИКАЦИЯ ПРОЕКТИРУЕМЫХ ЛИНЕЙНЫХ ОБЪЕКТОВ

2	Нефтегазосборный трубопровод от Куста №2 до т. врезки в районе Куста №1
---	---

Проект межевания территории
для размещения линейного объекта:
"Обустройство кустовой площадки №12
Средне-Назымского лицензионного участка"
Землепользователь АО "РИТЭК"
Масштаб 1: 2000


Выноска 8

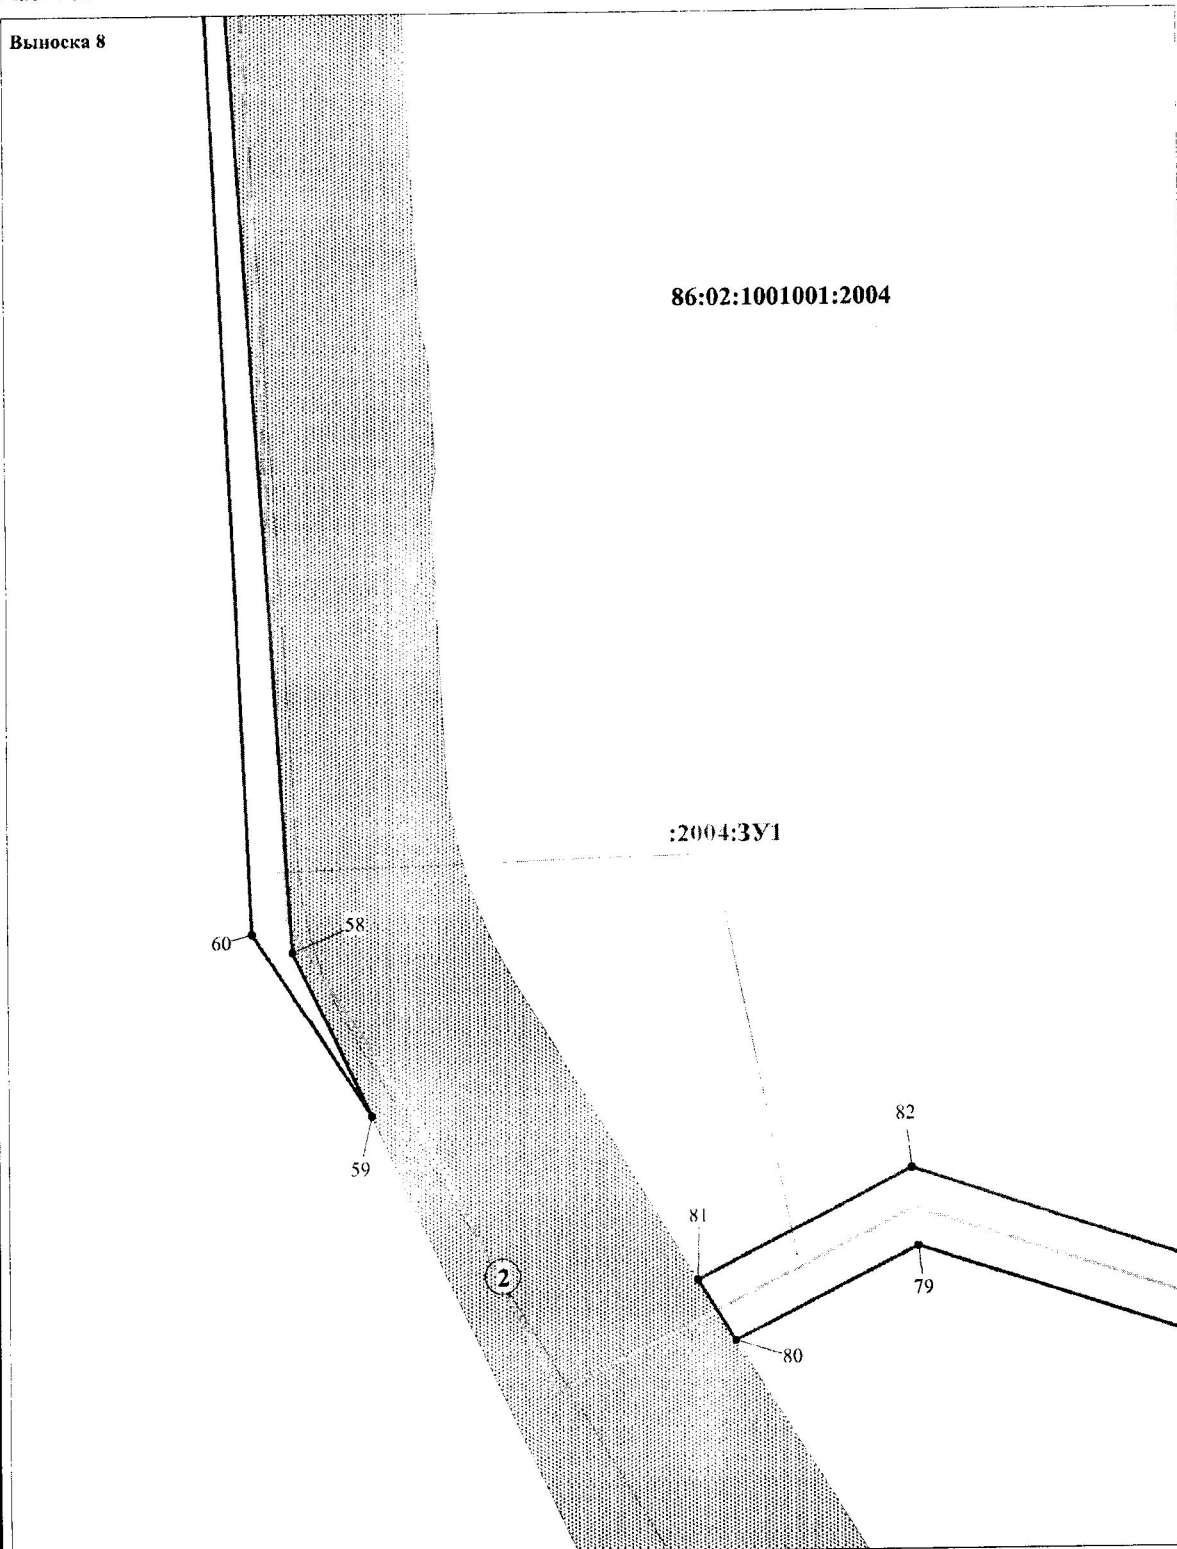

ЭКСПЛИКАЦИЯ ПРОЕКТИРУЕМЫХ ЛИНЕЙНЫХ ОБЪЕКТОВ

2 | Нефтегазосборный трубопровод от Куста №2 до т. врезки в районе Куста №1


Проект межевания территории
для размещения линейного объекта:
"Обустройство кустовой площадки №12
Средне-Назымского лицензионного участка"
Землепользователь АО "РИТЭК"
Масштаб 1: 2000

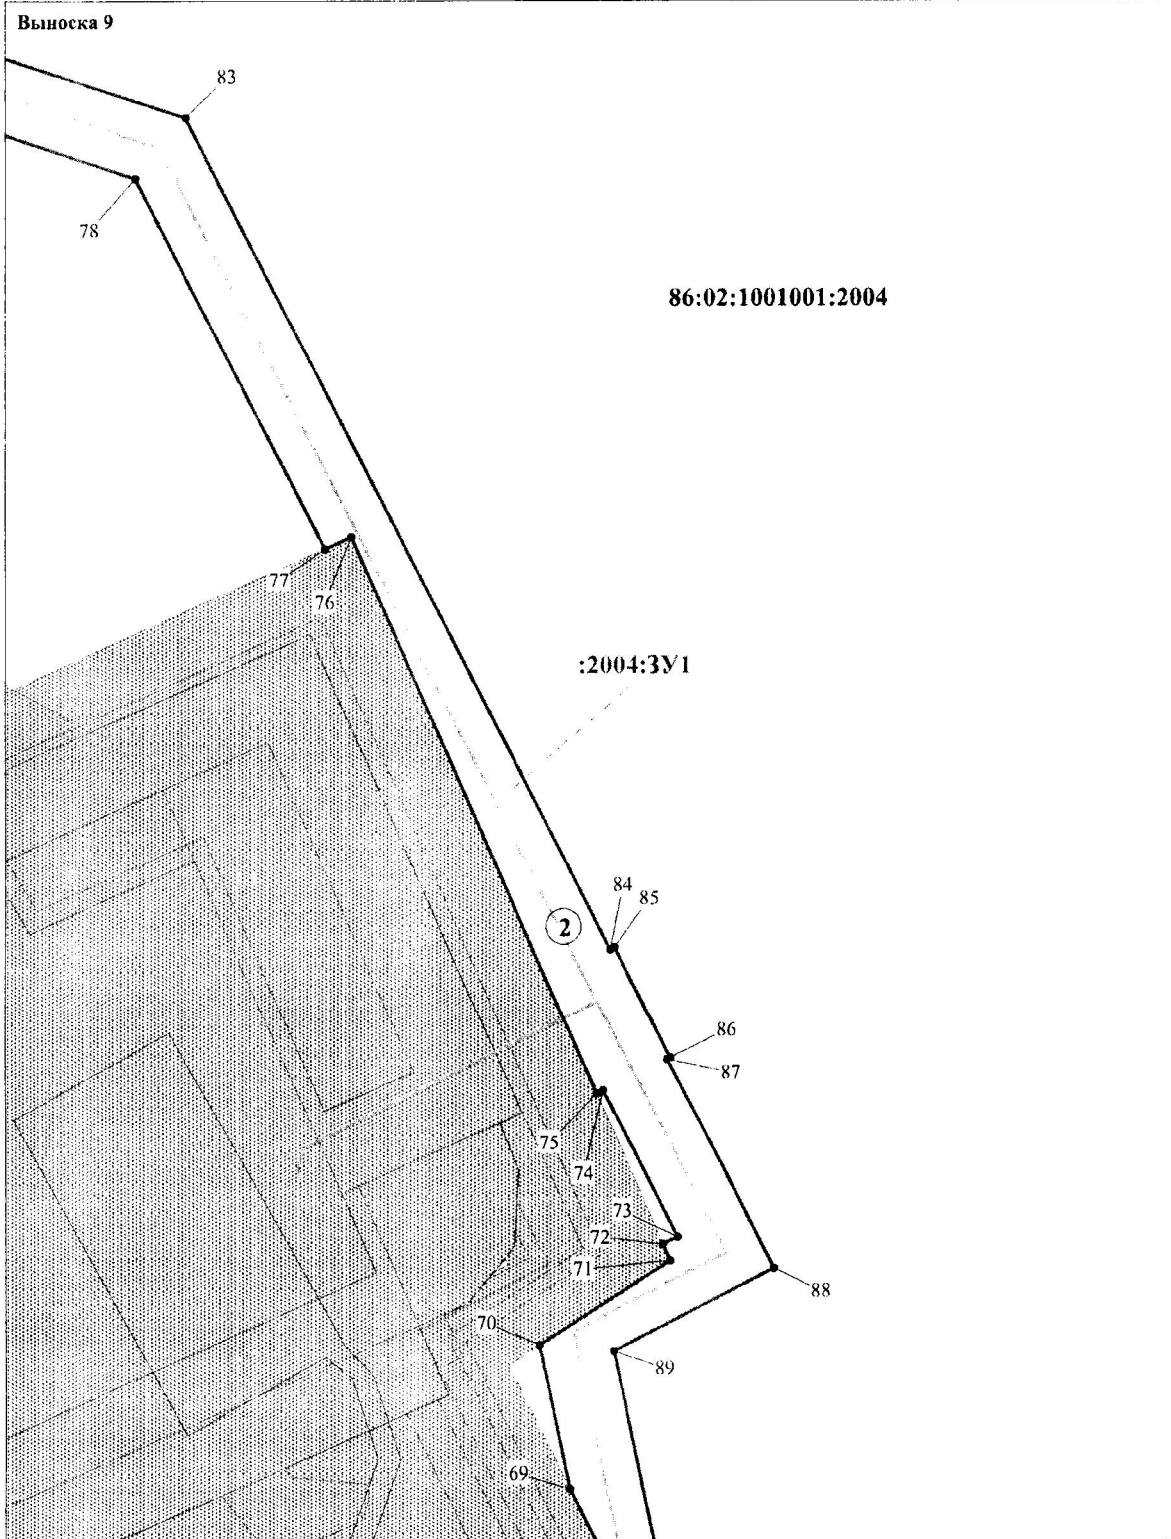

ЭКСПЛИКАЦИЯ ПРОЕКТИРУЕМЫХ ЛИНЕЙНЫХ ОБЪЕКТОВ

2	Нефтегазосборный трубопровод от Куста №2 до т. врезки в районе Куста №1
---	---


Проект межевания территории
для размещения линейного объекта:
"Обустройство кустовой площадки №12
Средне-Назымского лицензионного участка"
Землепользователь АО "РИТЭК"
Масштаб 1: 2000

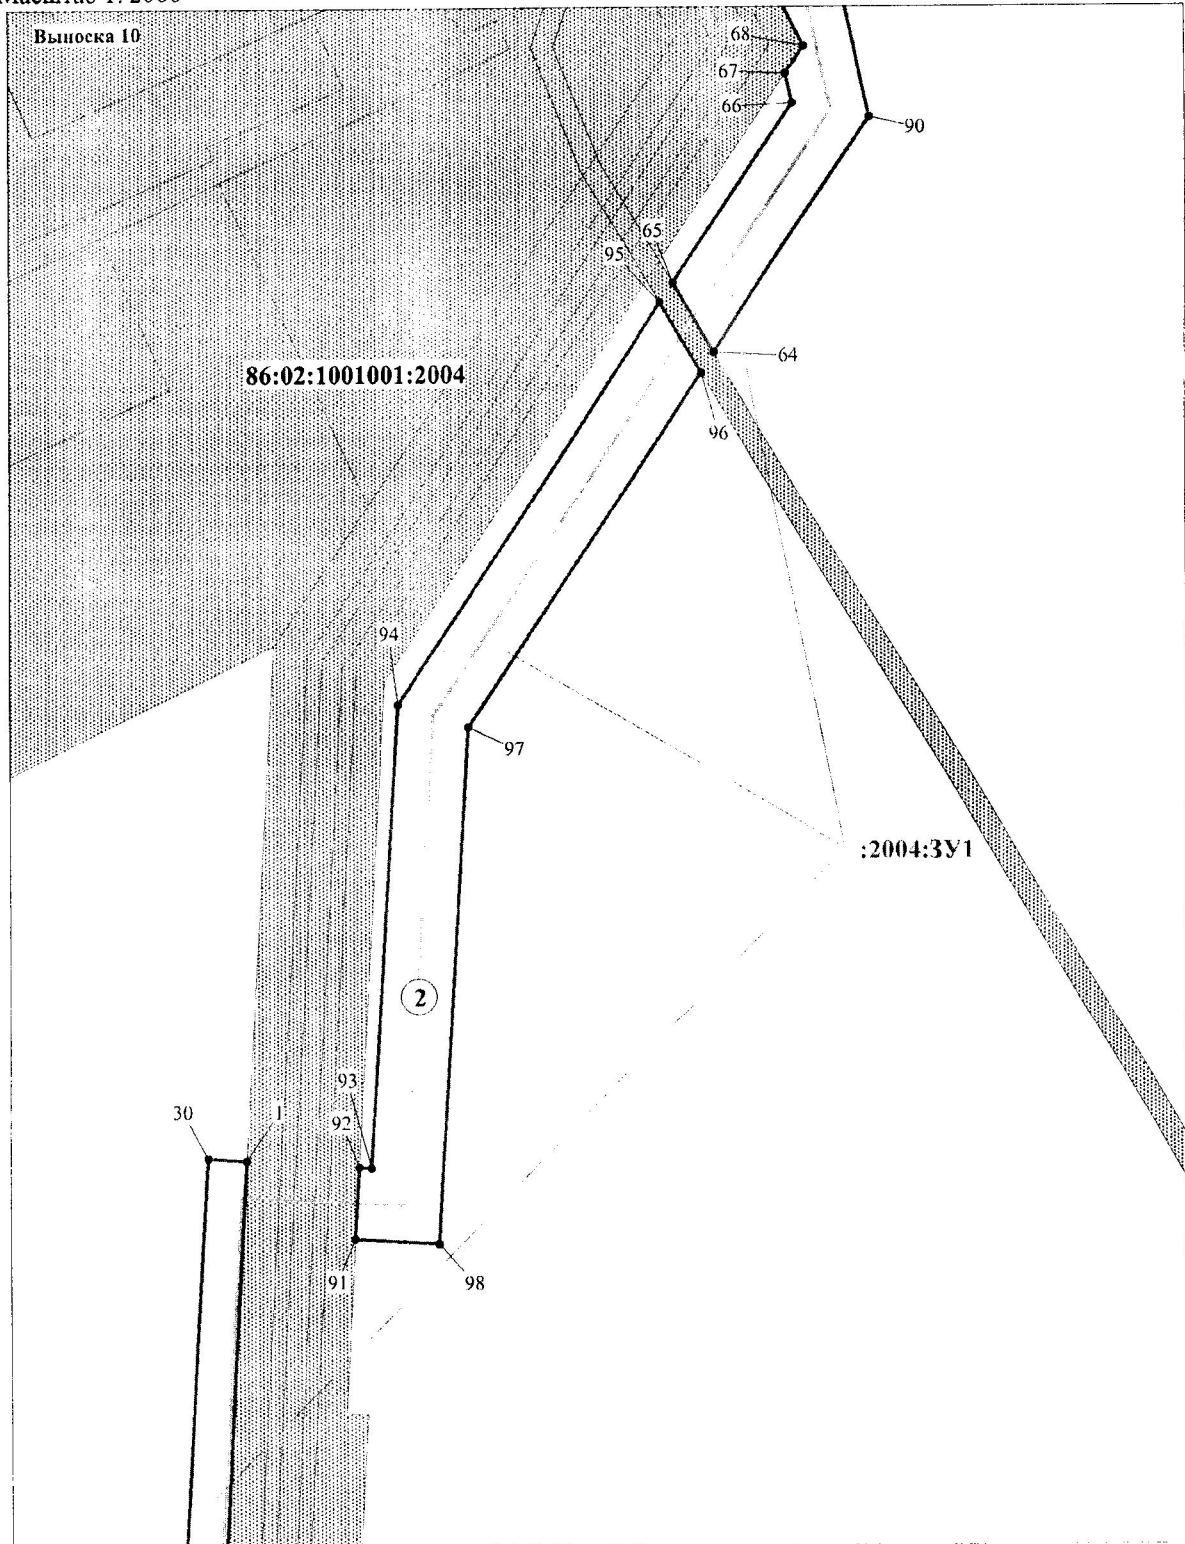

ЭКСПЛИКАЦИЯ ПРОЕКТИРУЕМЫХ ЛИНЕЙНЫХ ОБЪЕКТОВ

2	Нефтегазосборный трубопровод от Куста №2 до т. врезки в районе Куста №1
---	---

Проект межевания территории
для размещения линейного объекта:
"Обустройство кустовой площадки №12
Средне-Назымского лицензионного участка"
Землепользователь АО "РИТЭК"
Масштаб 1: 2000

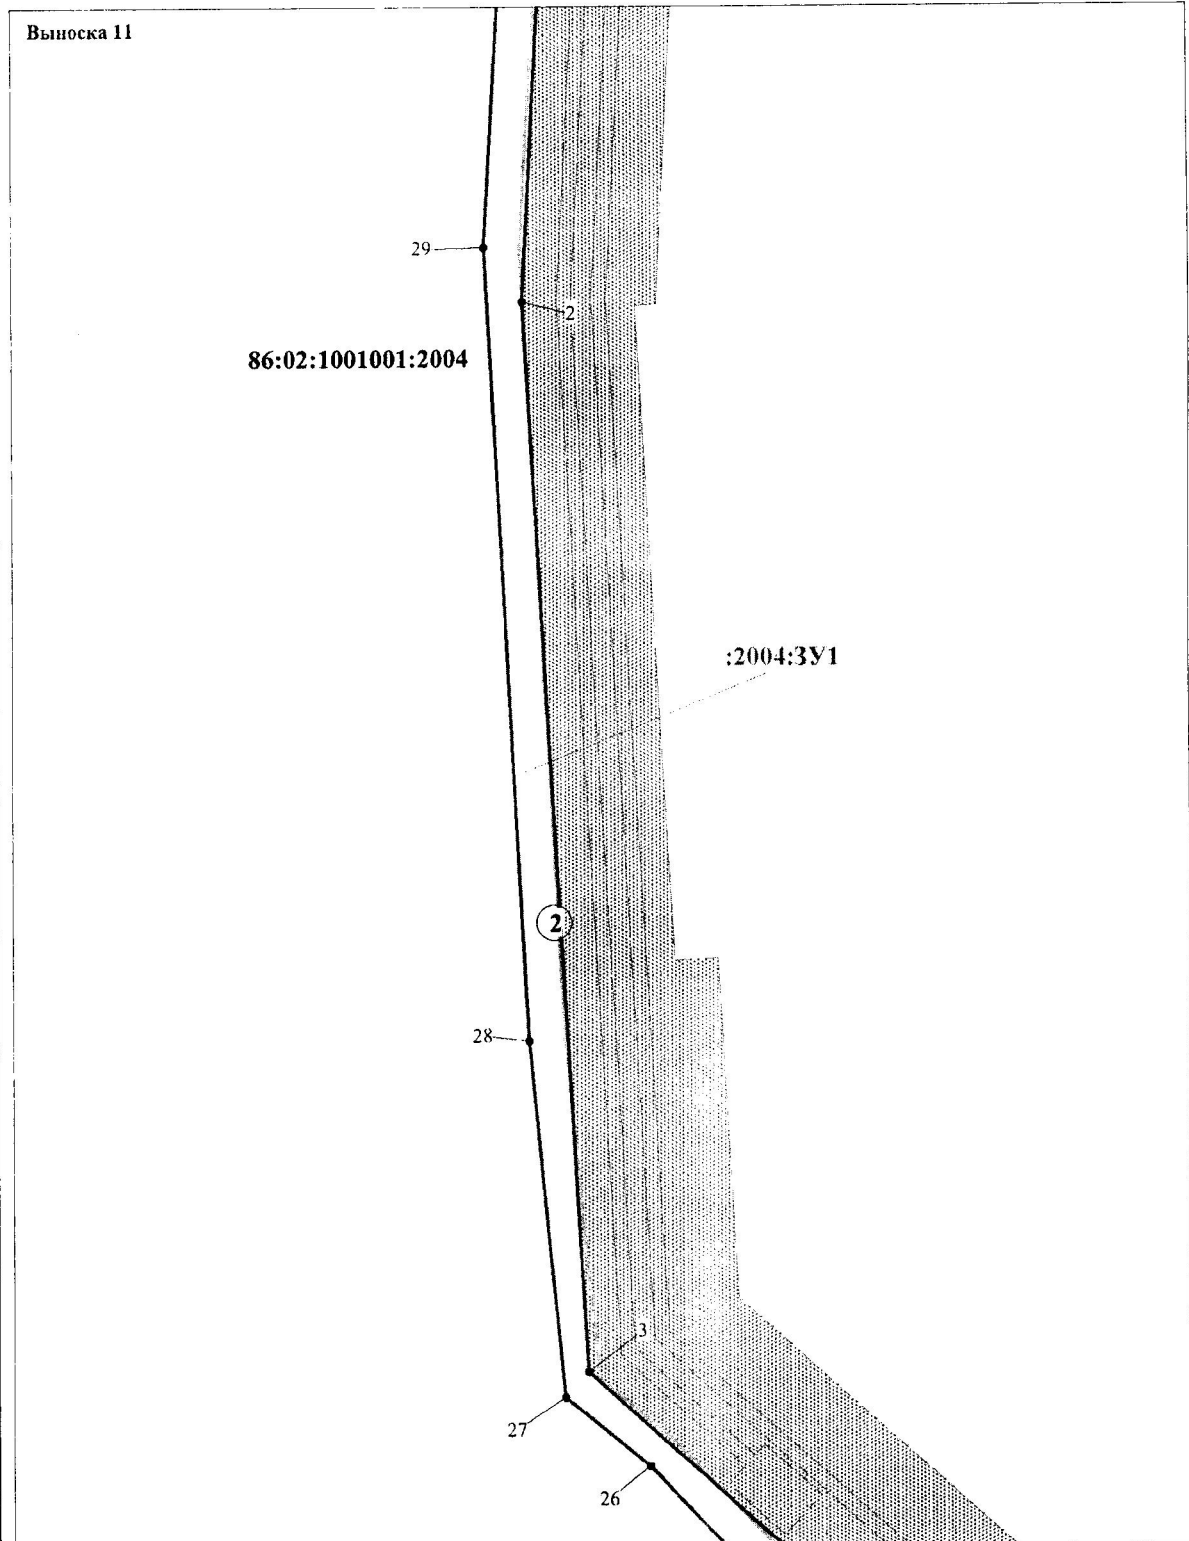


ЭКСПЛИКАЦИЯ ПРОЕКТИРУЕМЫХ ЛИНЕЙНЫХ ОБЪЕКТОВ

2	Нефтегазосборный трубопровод от Куста №2 до т. врезки в районе Куста № 1
---	--

Проект межевания территории
для размещения линейного объекта:
"Обустройство кустовой площадки №12
Средне-Назымского лицензионного участка"
Землепользователь АО "РИТЭК"
Масштаб 1: 2000


Выноска 12

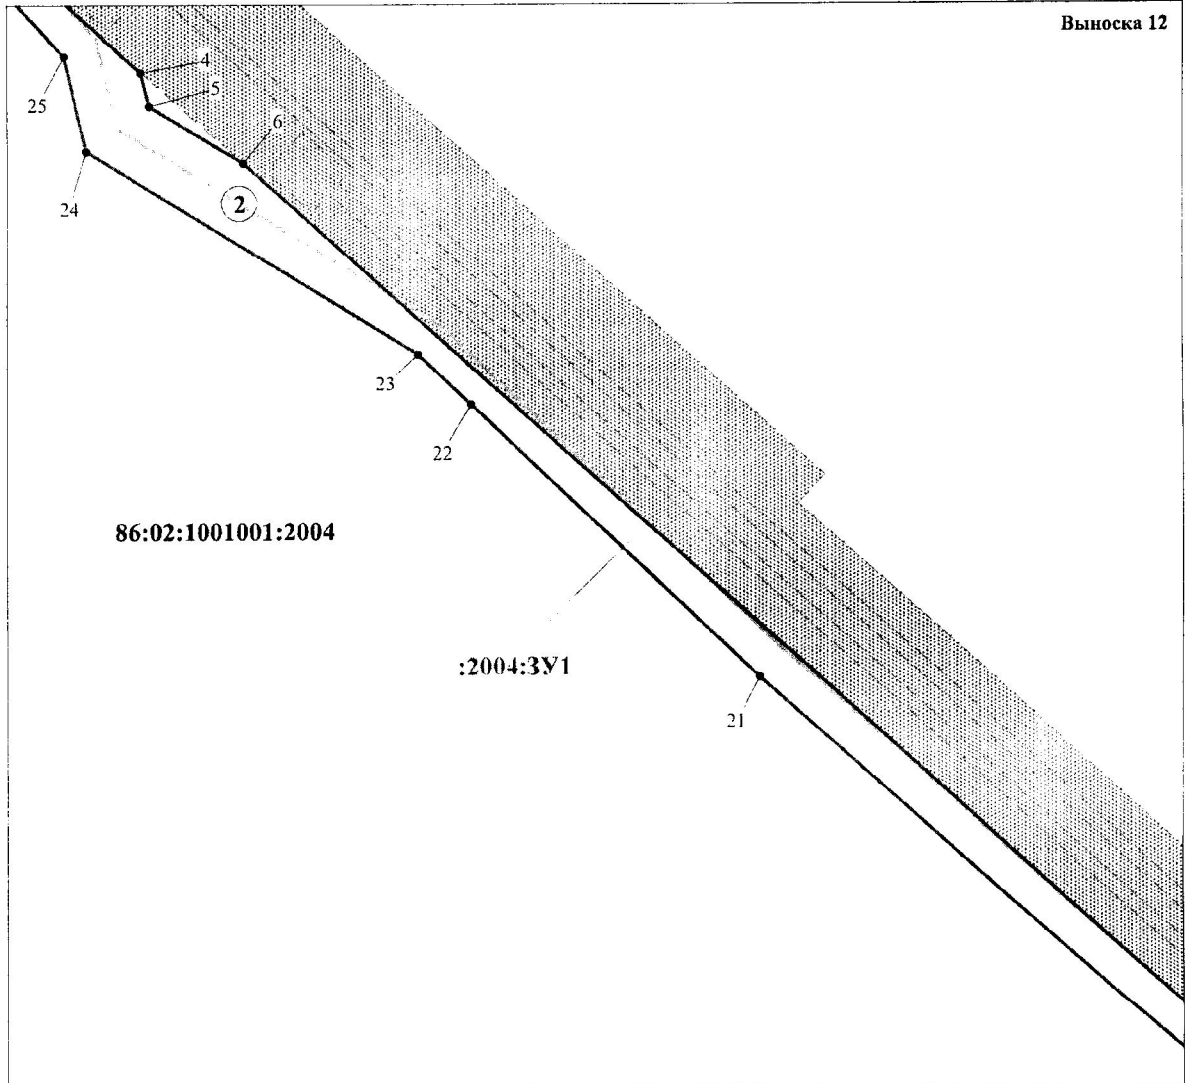

ЭКСПЛИКАЦИЯ ПРОЕКТИРУЕМЫХ ЛИНЕЙНЫХ ОБЪЕКТОВ

2	Нефтегазосборный трубопровод от Куста №2 до т. врезки в районе Куста №1
---	---

Проект межевания территории
для размещения линейного объекта:
"Обустройство кустовой площадки №12
Средне-Назымского лицензионного участка"
Землепользователь АО "РИТЭК"
Масштаб 1: 2000

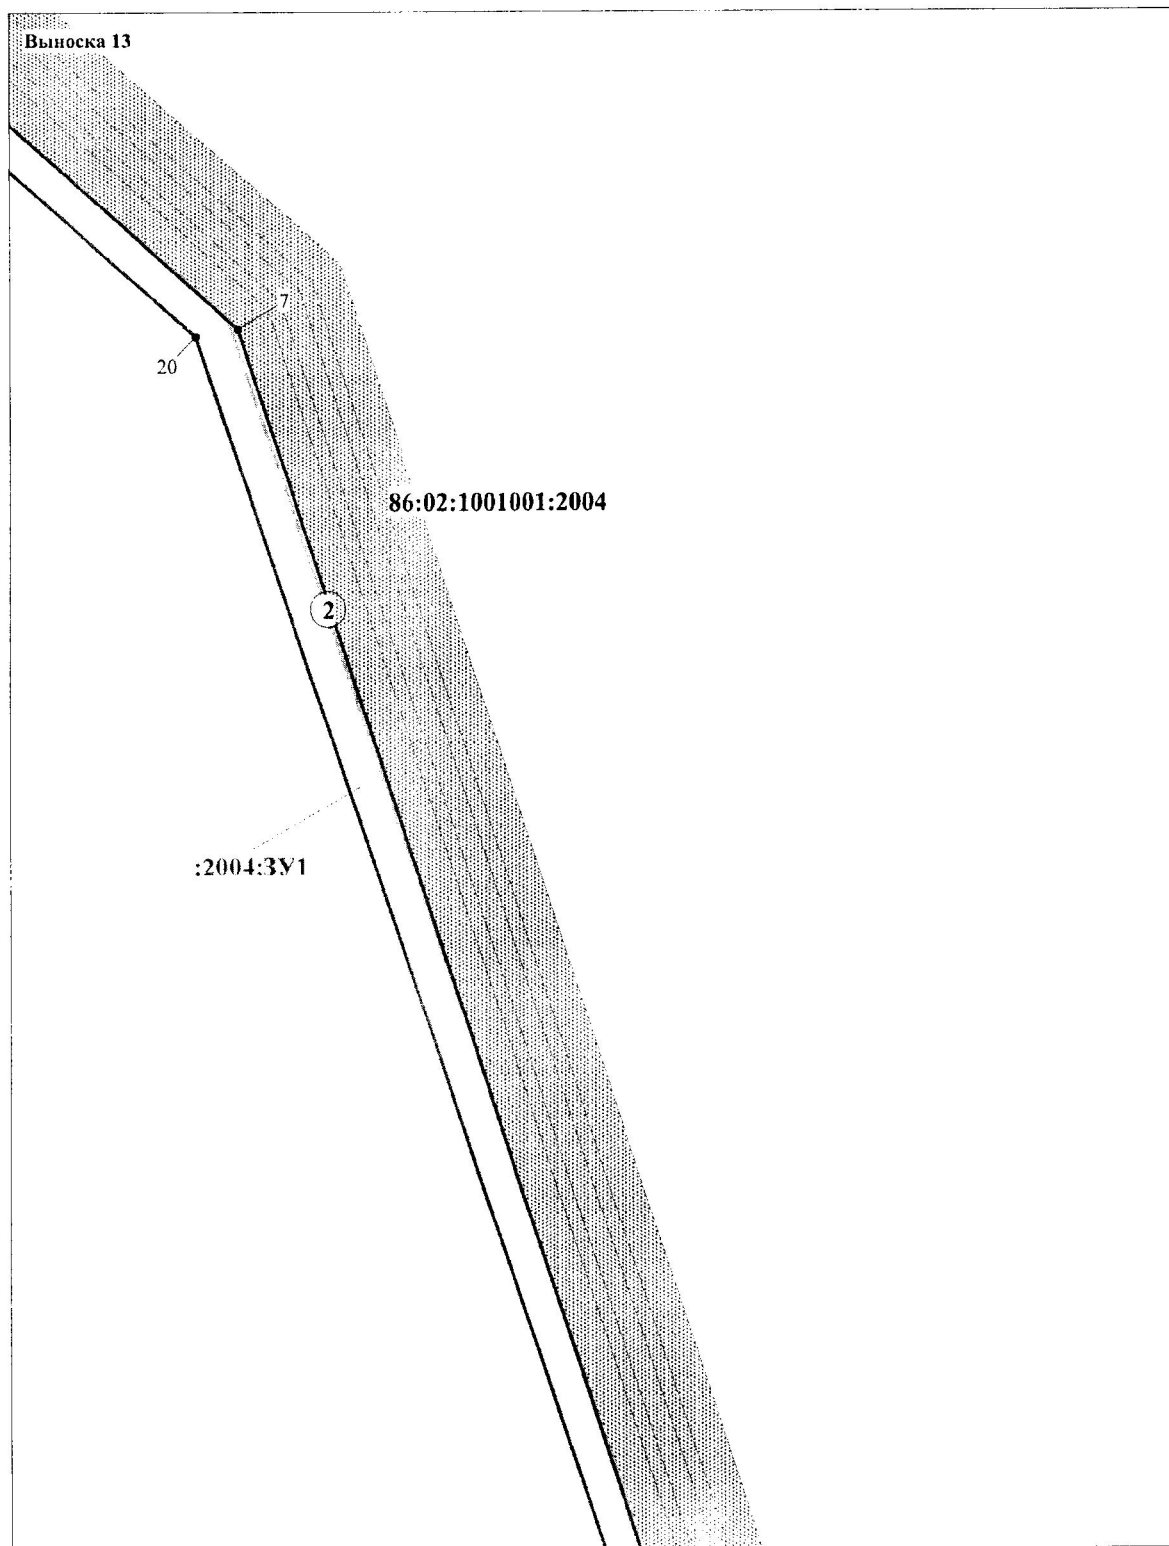


ЭКСПЛИКАЦИЯ ПРОЕКТИРУЕМЫХ ЛИНЕЙНЫХ ОБЪЕКТОВ

2	Нефтегазосборный трубопровод от Куста №2 до т. врезки в районе Куста №1
---	---

Проект межевания территории
для размещения линейного объекта:
"Обустройство кустовой площадки №12
Средне-Назымского лицензионного участка"
Землепользователь АО "РИТЭК"
Масштаб 1: 2000


Выносок 14

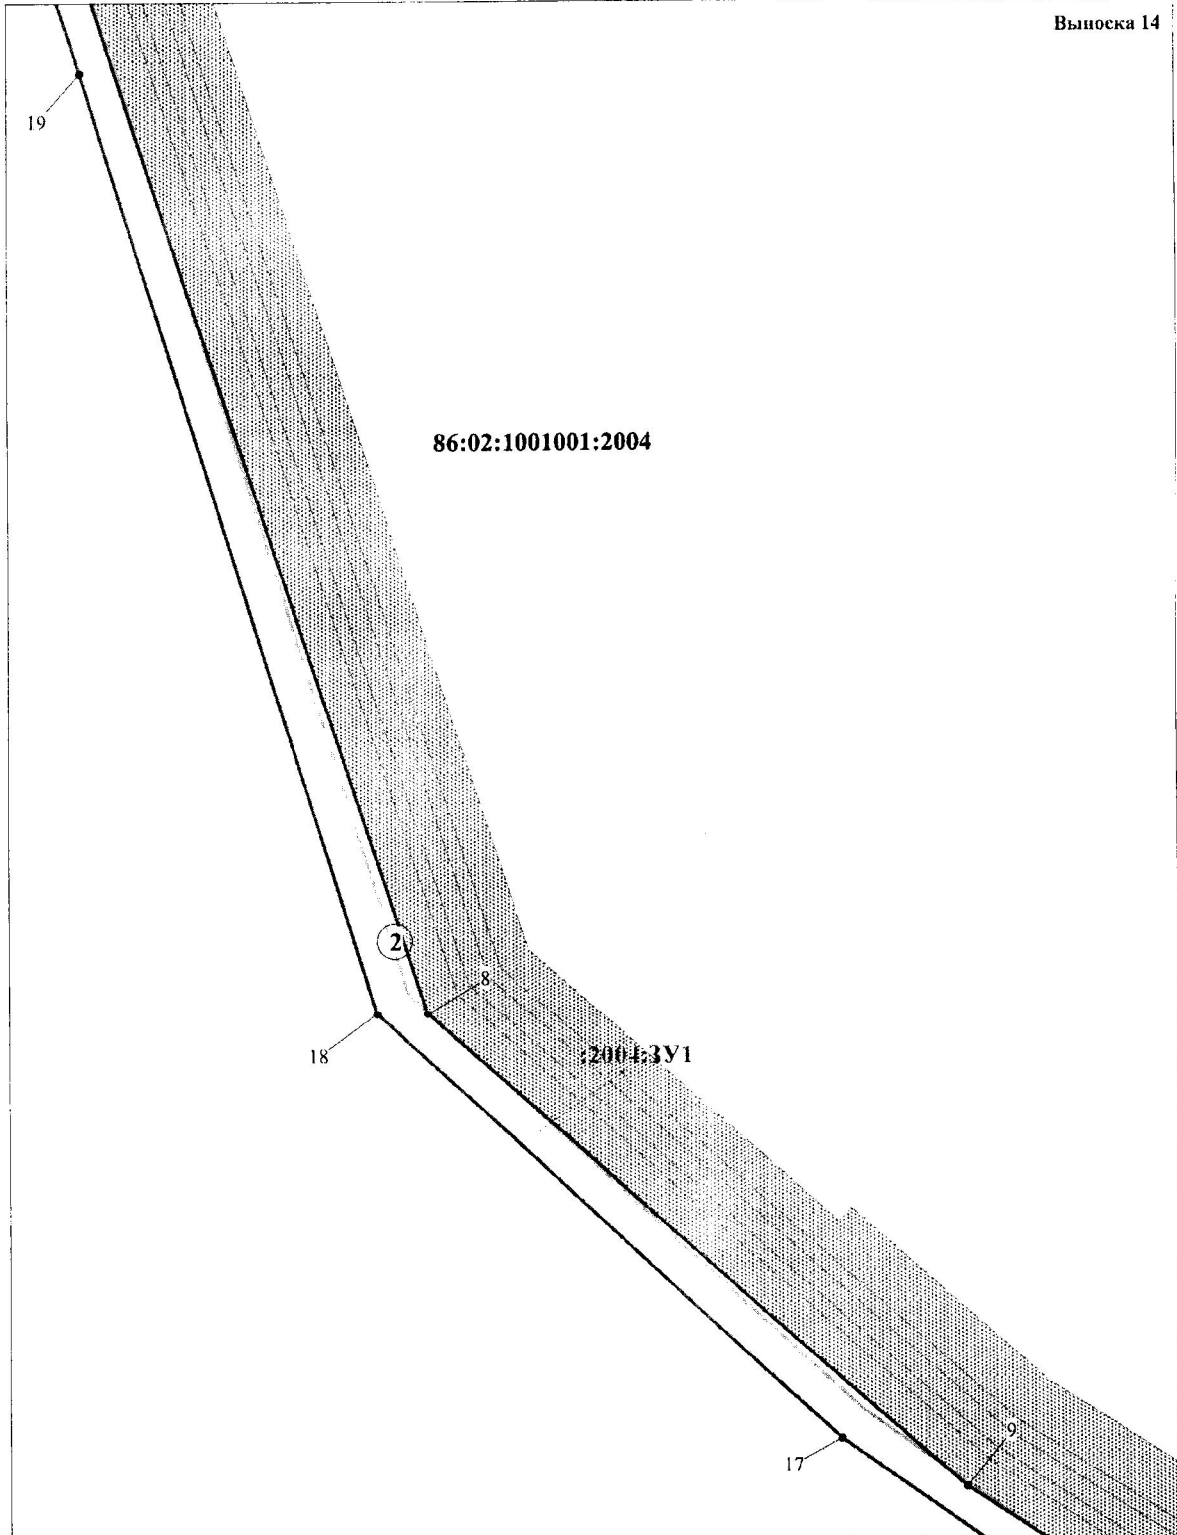

ЭКСПЛИКАЦИЯ ПРОЕКТИРУЕМЫХ ЛИНЕЙНЫХ ОБЪЕКТОВ

2	Нефтегазосборный трубопровод от Куста №2 до т. врезки в районе Куста №1
---	---


Проект межевания территории
для размещения линейного объекта:
"Обустройство кустовой площадки №12
Средне-Назымского лицензионного участка"
Землепользователь АО "РИТЭК"
Масштаб 1: 2000

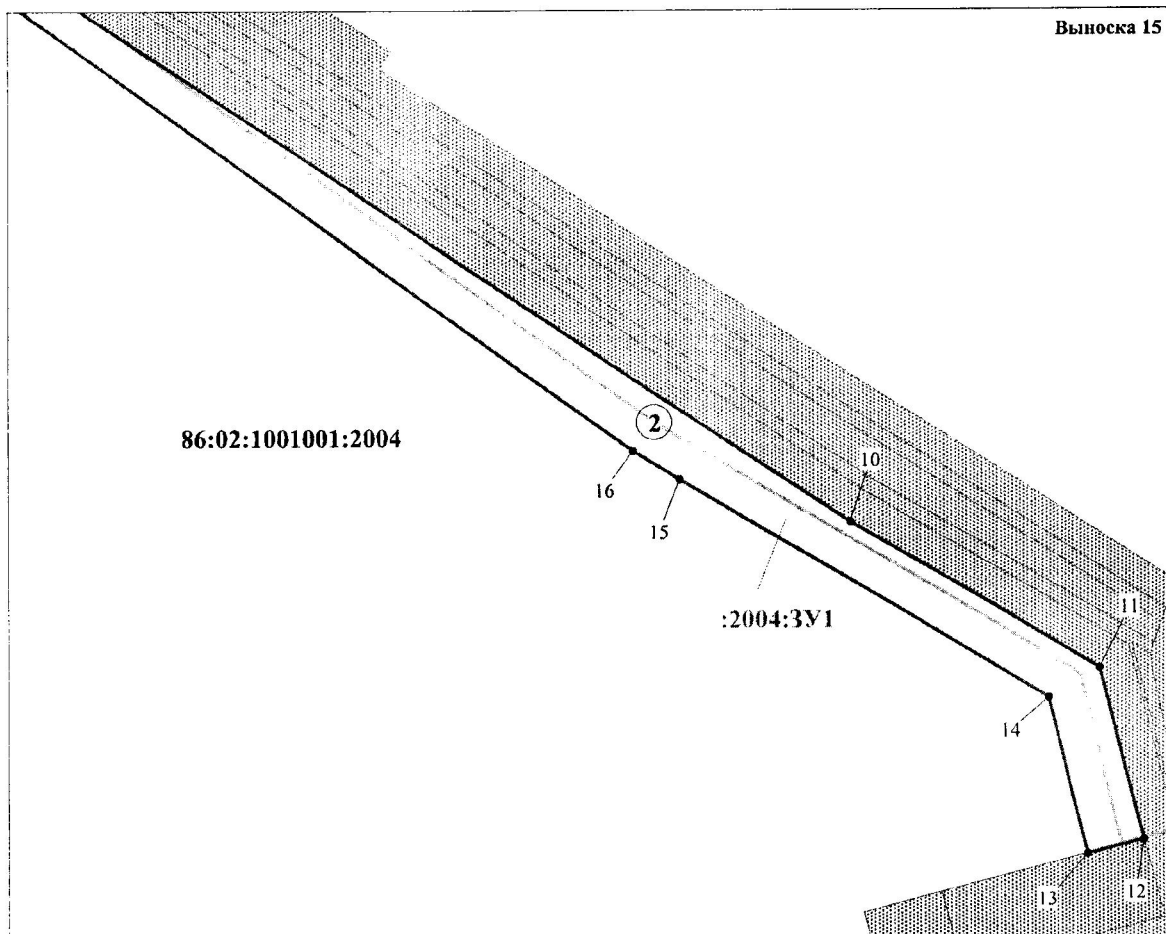

ЭКСПЛИКАЦИЯ ПРОЕКТИРУЕМЫХ ЛИНЕЙНЫХ ОБЪЕКТОВ

2	Нефтегазосборный трубопровод от Куста №2 до т. врезки в районе Куста №1
---	---


Проект межевания территории
для размещения линейного объекта:
"Обустройство кустовой площадки №12
Средне-Назымского лицензионного участка"
Землепользователь АО "РИТЭК"
Масштаб 1: 2000

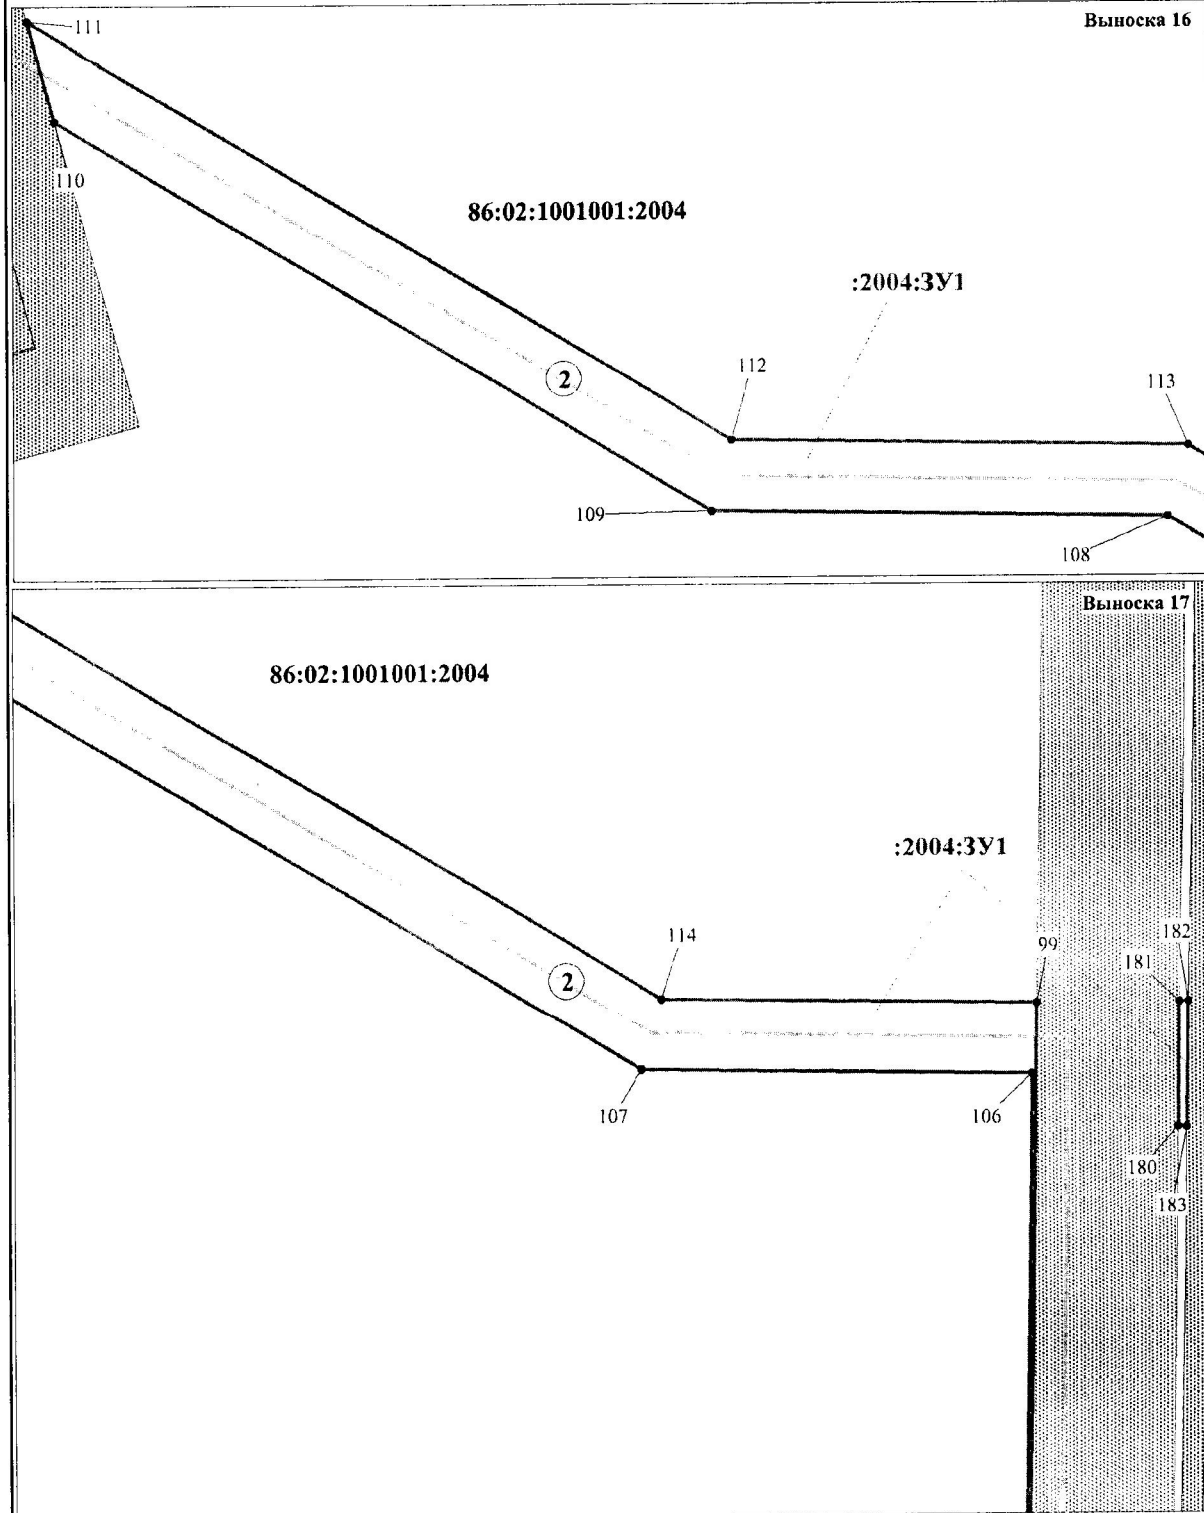

ЭКСПЛИКАЦИЯ ПРОЕКТИРУЕМЫХ ЛИНЕЙНЫХ ОБЪЕКТОВ

2 Нефтегазосборный трубопровод от Куста №2 до т. врезки в районе Куста №1

Проект межевания территории
для размещения линейного объекта:
"Обустройство кустовой площадки №12
Средне-Назымского лицензионного участка"
Землепользователь АО "РИТЭК"
Масштаб 1: 2000

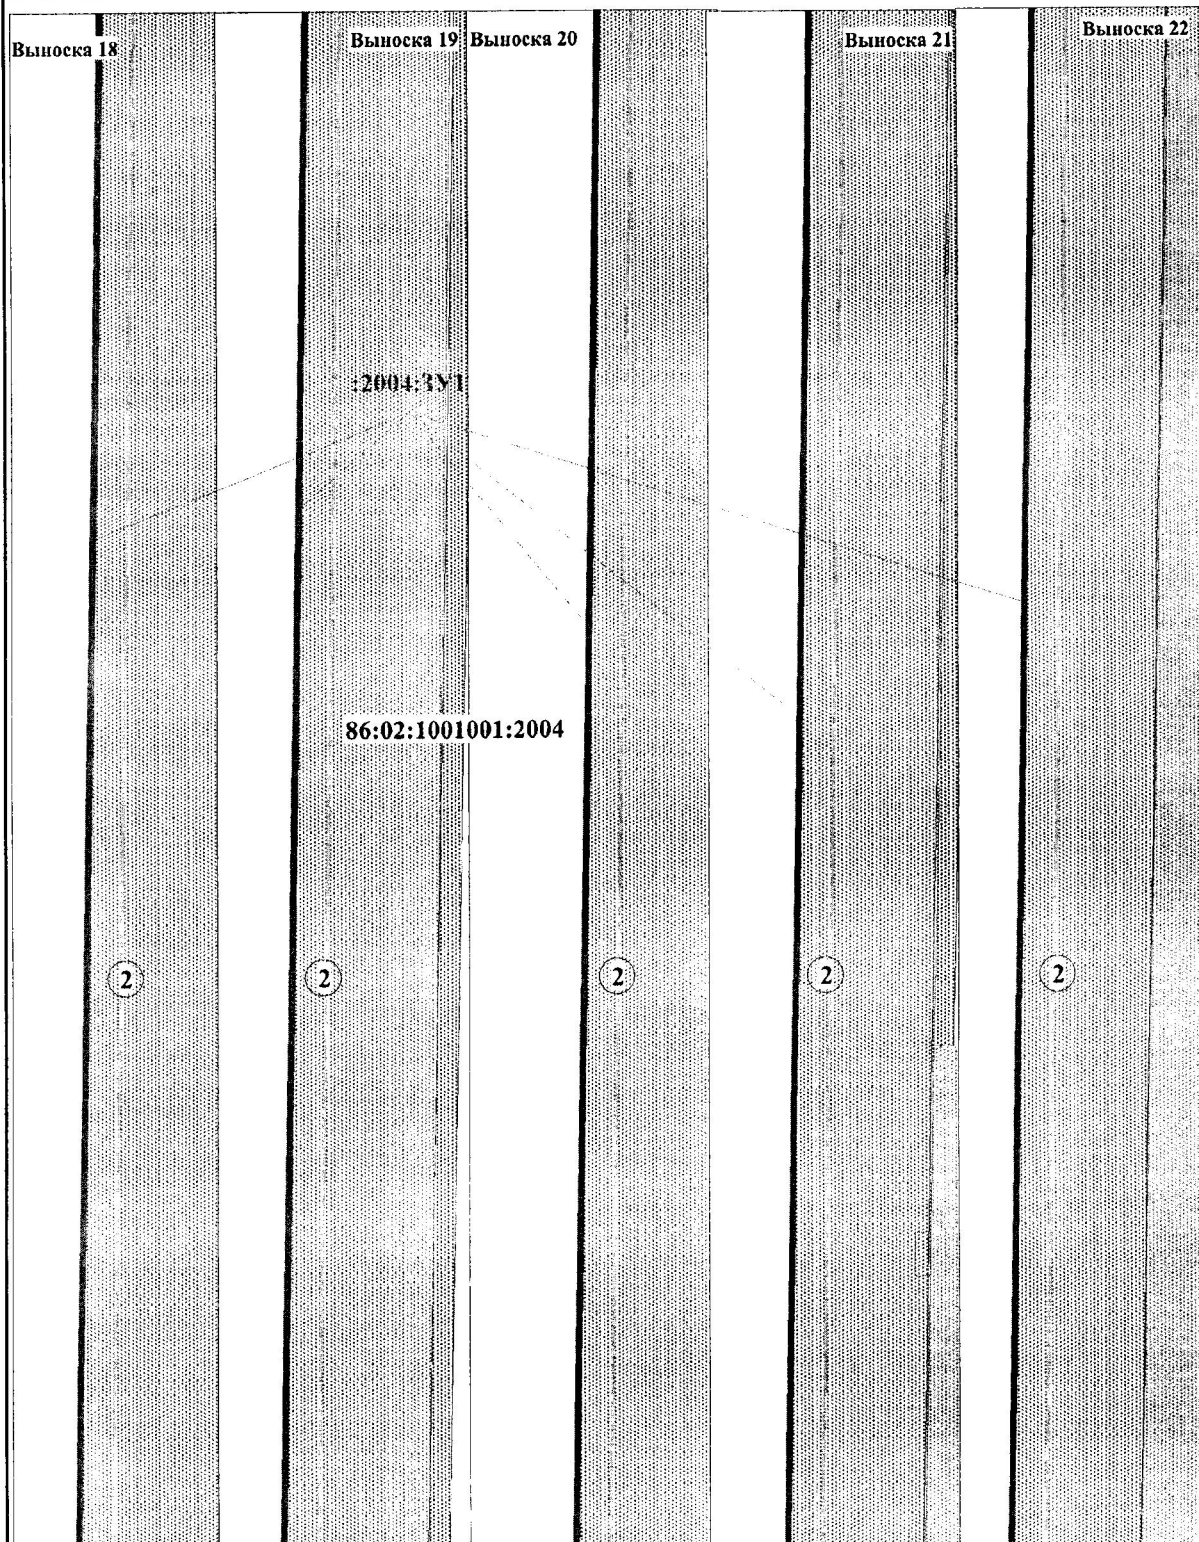


ЭКСПЛИКАЦИЯ ПРОЕКТИРУЕМЫХ ЛИНЕЙНЫХ ОБЪЕКТОВ

2	Нефтегазосборный трубопровод от Куста №2 до т. врезки в районе Куста №1
---	---

Проект межевания территории
для размещения линейного объекта:
"Обустройство кустовой площадки №12
Средне-Назымского лицензионного участка"
Землепользователь АО "РИТЭК"
Масштаб 1: 2000

Выноска 23


86:02:1001001:2004

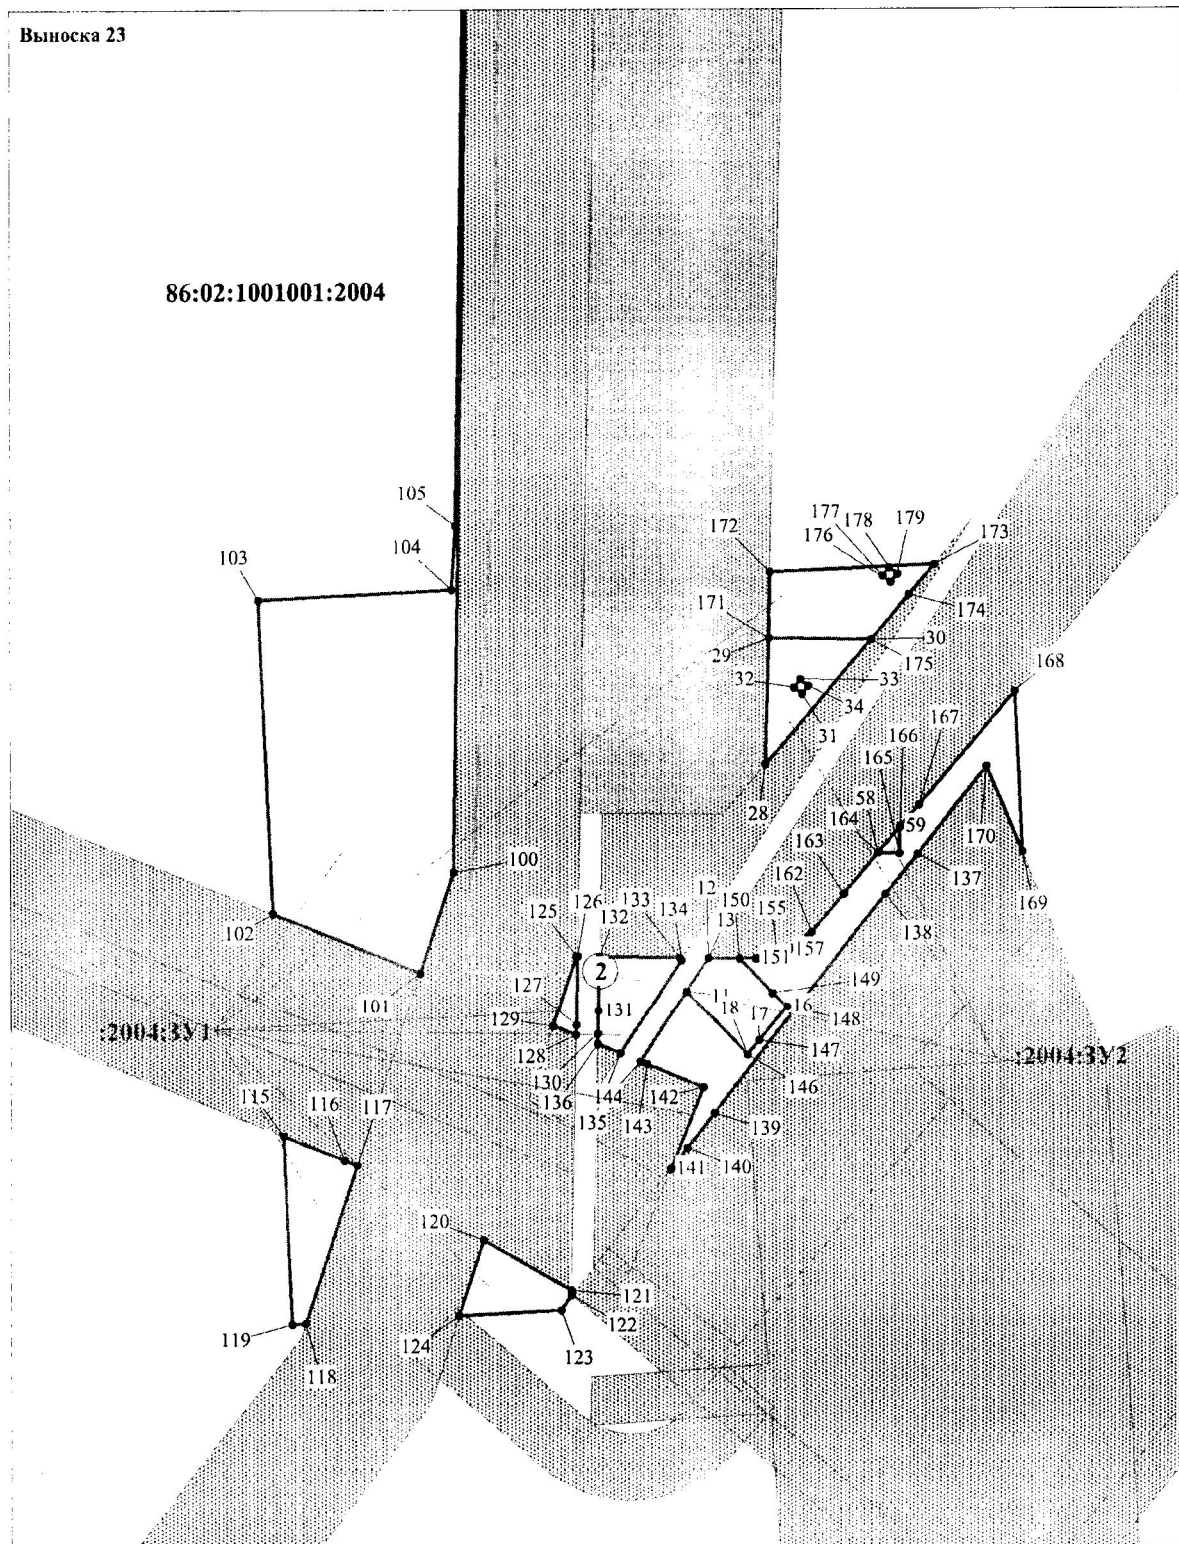

ЭКСПЛИКАЦИЯ ПРОЕКТИРУЕМЫХ ЛИНЕЙНЫХ ОБЪЕКТОВ

2 Нефтегазосборный трубопровод от Куста №2 до т. врезки в районе Куста №1


Проект межевания территории
для размещения линейного объекта:
"Обустройство кустовой площадки №12
Средне-Назымского лицензионного участка"
Землепользователь АО "РИТЭК"
Масштаб 1: 2000

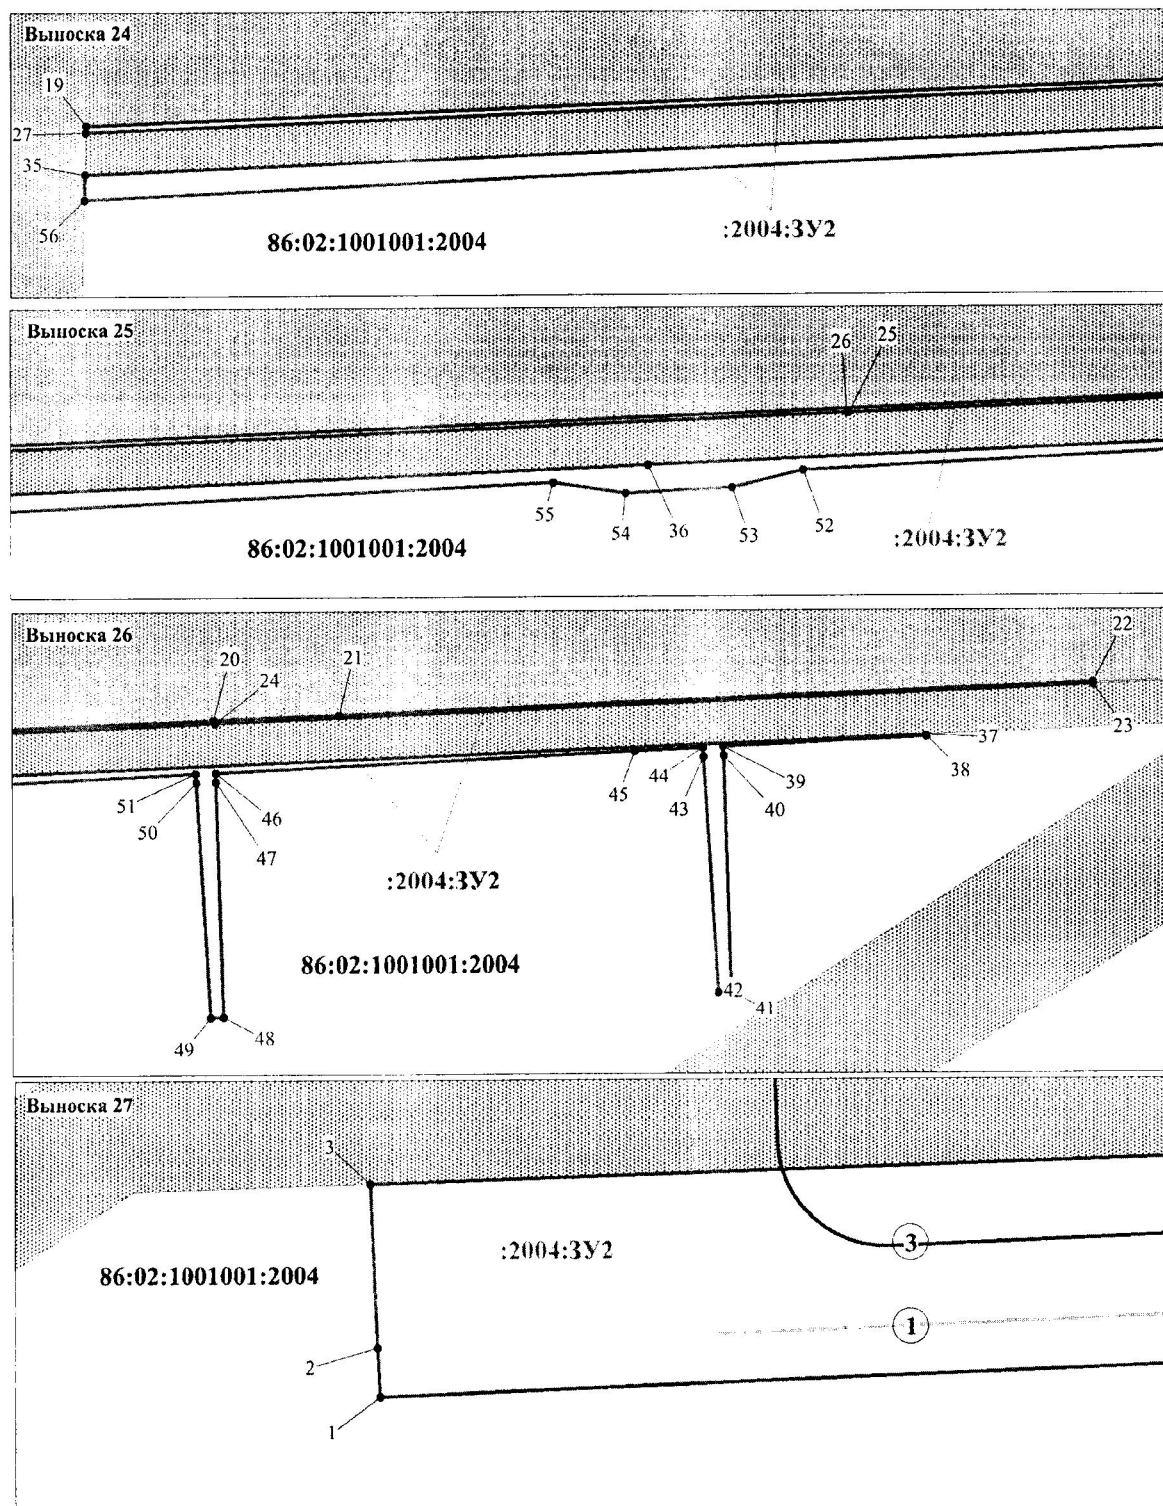

ЭКСПЛИКАЦИЯ ПРОЕКТИРУЕМЫХ ЛИНЕЙНЫХ ОБЪЕКТОВ

1	Нефтегазосборный трубопровод от Куста №12 до т. врезки в районе скв. 232-Р
3	Подъездная автодорога от т. примыкания в районе скв. 232-Р до Куста №12

Проект межевания территории
для размещения линейного объекта:
"Обустройство кустовой площадки №12
Средне-Назымского лицензионного участка"
Землепользователь АО "РИТЭК"
Масштаб 1:2000

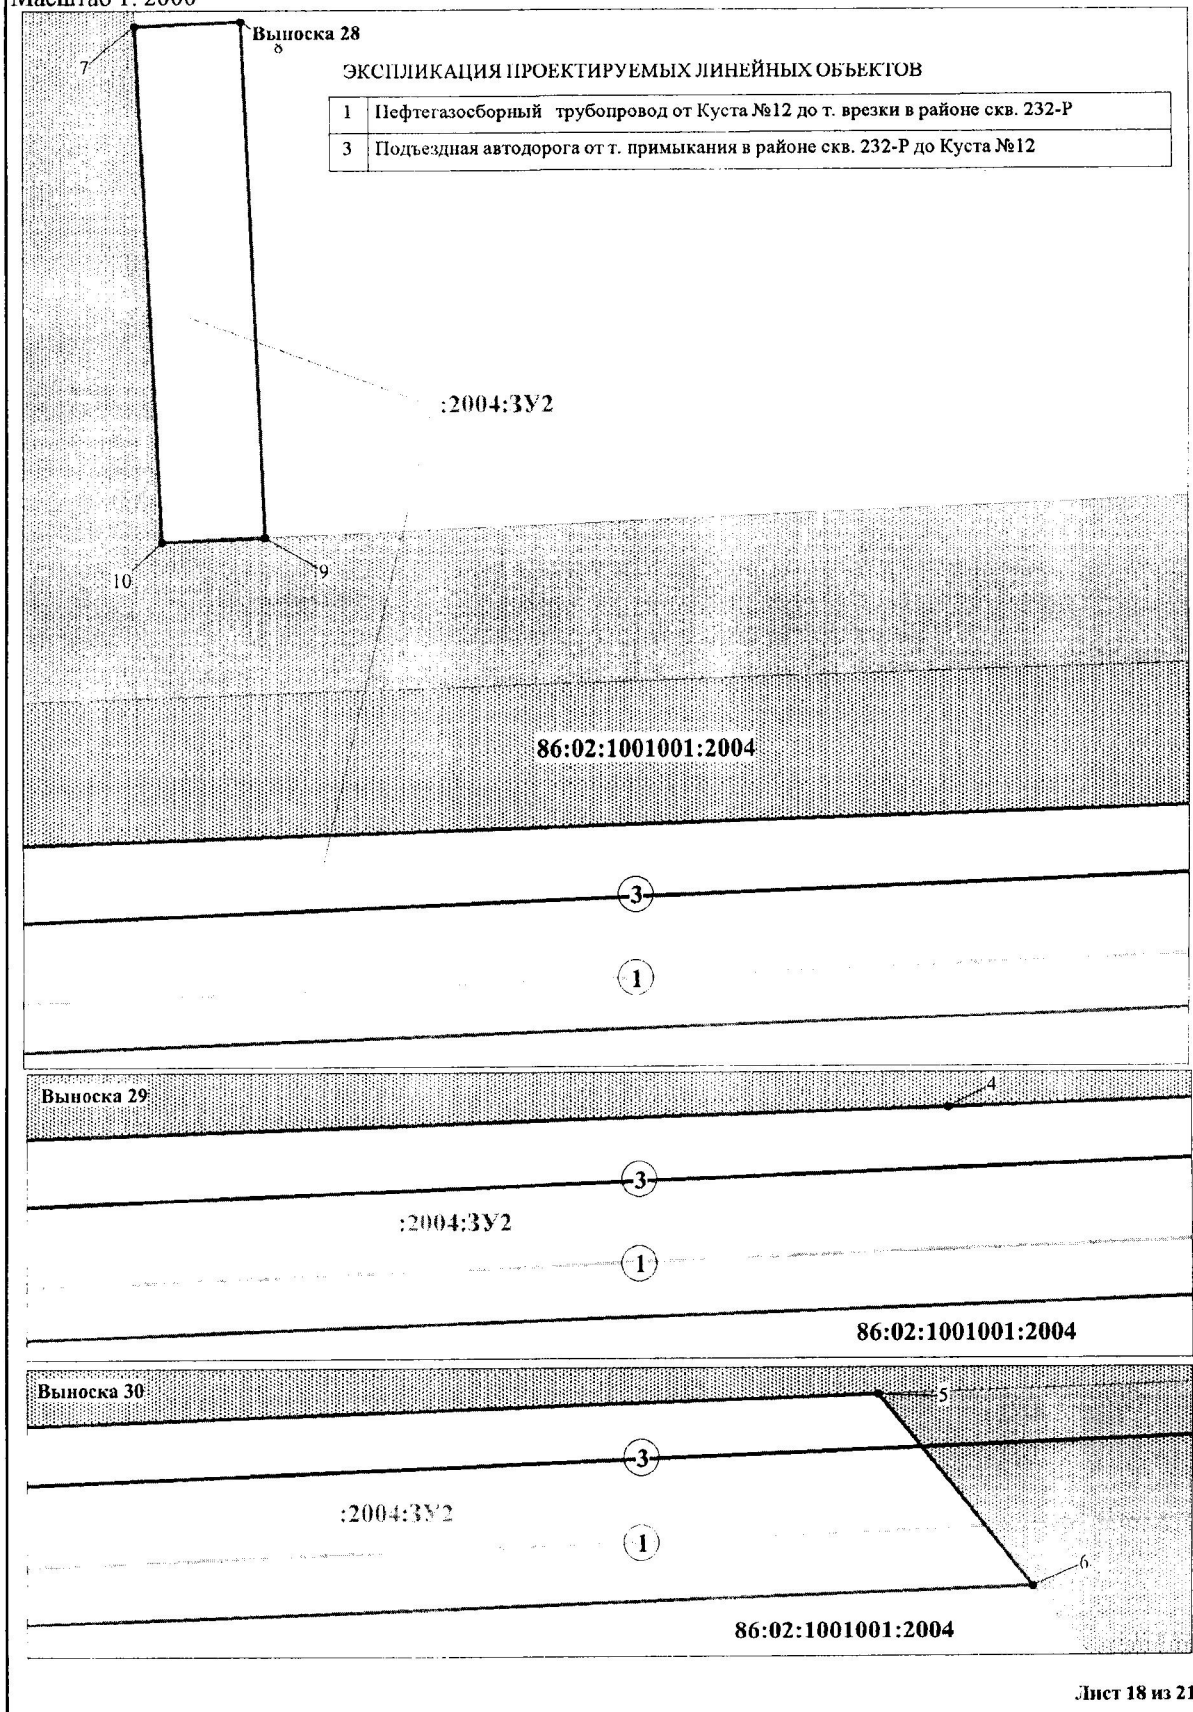

Проект межевания территории
для размещения линейного объекта:
"Обустройство кустовой площадки №12
Средне-Назымского лицензионного участка"
Землепользователь АО "РИТЭК"
Масштаб 1: 2000

Каталог координат характерных точек границ земельного участка :ЗУ1

№	X	Y
1	1062177,06	2632750,85
2	1061988,38	2632740,53
3	1061689,72	2632758,04
4	1061632,41	2632821,95
5	1061622,99	2632824,19
6	1061606,88	2632850,41
7	1061317,26	2633173,35
8	1060697,06	2633376,55
9	1060564,43	2633526,31
10	1060411,35	2633754,87
11	1060370,17	2633824,37
12	1060323,11	2633836,69
13	1060319,03	2633820,96
14	1060361,99	2633810,19
15	1060423,44	2633707,56
16	1060431,49	2633694,49
17	1060578,22	2633491,33
18	1060697,09	2633362,39
19	1060960,35	2633280,61
20	1061315,08	2633161,61
21	1061462,86	2632994,31
22	1061539,47	2632913,74
23	1061553,6	2632898,9
24	1061610,28	2632806,67
25	1061636,87	2632800,31
26	1061663,28	2632775,31
27	1061682,59	2632751,71
28	1061781,53	2632741,83
29	1062003,69	2632729,8
30	1062177,69	2632740,15
31	1065994,94	2632001,16
32	1065991,84	2631992,78
33	1066045,9	2631945,28
34	1066049,5	2631946,47
35	1066042,11	2631959,3
36	1065987	2631997
37	1065990,11	2632005,43
38	1065543,72	2632401,41
39	1065335,7	2632342,16
40	1065186,94	2632351,7
41	1065188,18	2632345,34
42	1065304,93	2632337,46
43	1065331,83	2632337,69
44	1065364,61	2632341,47
45	1065391,16	2632347,07
46	1065544,9	2632390,35
47	1065640,91	2632296,76
48	1066132,8	2632025,92
49	1066134,1	2632024,78

50	1066150,9	2632041,99
51	1066215,8	2632115,04
52	1066212,32	2632115,23
53	1066208,86	2632111,72
54	1065167,95	2632346,7
55	1065167,68	2632348,21
56	1065161,19	2632353,36
57	1065161,18	2632353,36
58	1062994,95	2632492,4
59	1062948,83	2632513,98
60	1063000,21	2632481,21
61	1063509,18	2632458,61
62	1064477,89	2632392,07
63	1064518,3	2632389,32
64	1062402,37	2632881,67
65	1062421,41	2632870,23
66	1062472,07	2632903,61
67	1062480,54	2632901,8
68	1062488,1	2632906,81
69	1062511,37	2632895,24
70	1062550,75	2632886,85
71	1062573,89	2632923,41
72	1062578,49	2632921,39
73	1062580,55	2632925,44
74	1062621,5	2632904,56
75	1062620,66	2632902,9
76	1062776,63	2632834,48
77	1062773,35	2632827,12
78	1062877,04	2632774,24
79	1062912,01	2632666,45
80	1062886,02	2632615,51
81	1062903,09	2632604,92
82	1062933,6	2632664,75
83	1062893,5	2632788,3
84	1062661,56	2632906,58
85	1062662,13	2632907,71
86	1062630,87	2632923,44
87	1062630,39	2632922,48
88	1062571,83	2632952,35
89	1062549,05	2632907,66
90	1062468,05	2632924,91
91	1062155,22	2632780,92
92	1062175,2	2632782,01
93	1062175	2632785,47
94	1062304,19	2632793,07
95	1062415,86	2632866,59
96	1062396,83	2632878,02
97	1062297,67	2632812,72
98	1062153,83	2632804,28
99	1060055,5	2634636,49

Проект межевания территории
для размещения линейного объекта:
"Обустройство кустовой площадки №12
Средне-Назымского лицензионного участка"
Землепользователь АО "РИТЭК"
Масштаб 1: 2000

100	1057541.11	2634596.01
101	1057513.07	2634586.67
102	1057529.69	2634545.7
103	1057617.69	2634541.74
104	1057620.39	2634595.7
105	1057638.12	2634596.7
106	1060035.52	2634635.21
107	1060037.26	2634526.39
108	1060147.88	2634341.69
109	1060149.92	2634214.4
110	1060259.44	2634031.55
111	1060287.39	2634023.79
112	1060169.83	2634220.08
113	1060167.79	2634347.39
114	1060057.17	2634532.08
115	1057468.11	2634548.48
116	1057461.19	2634565.56
117	1057459.77	2634569.07
118	1057415.29	2634554.69
119	1057415.11	2634550.86
120	1057438.61	2634604.28
121	1057424.15	2634628.83
122	1057422.85	2634628.8
123	1057418.68	2634626
124	1057417.32	2634597.4
125	1057517.47	2634630.3
126	1057517.47	2634630.68
127	1057498.17	2634630.3
128	1057495.47	2634630.25
129	1057498.05	2634623.84
130	1057495.87	2634636.35
131	1057502.26	2634636.48
132	1057517.36	2634636.77
133	1057517	2634659.28
134	1057516.4	2634659.85
135	1057490.39	2634642.7
136	1057493.03	2634636.29
137	1057545.56	2634725.53
138	1057534.22	2634716.59
139	1057473.85	2634669.05
140	1057464.21	2634661.44
141	1057458.22	2634656.73
142	1057480.92	2634665.93

143	1057487.34	2634650.18
144	1057488.1	2634648.33
145	1057507.7	2634661.26
146	1057489.85	2634678.36
147	1057493.76	2634681.55
148	1057503.24	2634689.27
149	1057507.19	2634685.3
150	1057516.73	2634676.17
151	1057516.67	2634680.48
152	1057516.68	2634681.71
153	1057516.83	2634683.36
154	1057517.11	2634684.99
155	1057517.52	2634686.59
156	1057518.07	2634688.15
157	1057518.74	2634689.67
158	1057519.53	2634691.12
159	1057520.44	2634692.5
160	1057521.47	2634693.79
161	1057522.58	2634695.01
162	1057523.8	2634696.12
163	1057534.46	2634705.06
164	1057545.84	2634714.61
165	1057545.71	2634720.53
166	1057553.09	2634720.69
167	1057559.21	2634725.83
168	1057591.15	2634752.64
169	1057546.04	2634754.62
170	1057569.98	2634744.77
171	1057606.51	2634684.32
172	1057624.85	2634684.76
173	1057626.94	2634730.45
174	1057618.45	2634723.31
175	1057605.9	2634712.79
176	1057622.03	2634718.36
177	1057623.82	2634716.14
178	1057626.04	2634717.94
179	1057624.24	2634720.15
180	1060020.76	2634675.95
181	1060055.78	2634676.51
182	1060055.73	2634679.1
183	1060020.71	2634678.44

Проект межевания территории
для размещения линейного объекта:
"Обустройство кустовой площадки №12
Средне-Назымского лицензионного участка"
Землепользователь АО "РИТЭК"
Масштаб 1: 2000

Каталог координат характерных точек границ земельного участка :ЗУ2

№	X	Y
1	1058231,97	2635754,14
2	1058245,42	2635753,58
3	1058290,92	2635751,51
4	1058316,67	2636556,84
5	1058327,44	2636860,01
6	1058274,55	2636903,08
7	1058526,78	2635996,7
8	1058528,12	2636026,07
9	1058383,78	2636032,64
10	1058382,57	2636004,04
11	1057507,7	2634661,26
12	1057516,88	2634667,3
13	1057516,88	2634667,31
14	1057516,73	2634676,17
15	1057507,19	2634685,3
16	1057503,24	2634689,27
17	1057493,76	2634681,55
18	1057489,85	2634678,36
19	1058297	2634701,07
20	1058324,08	2635384,98
21	1058325,45	2635419,74
22	1058333,93	2635630
23	1058333,47	2635630,03
24	1058323,21	2635385,45
25	1058317,14	2635238,8
26	1058317,21	2635238,39
27	1058295,25	2634701,05
28	1057570,96	2634683,46
29	1057606,51	2634684,32
30	1057605,9	2634712,79

31	1057590,69	2634693,51
32	1057592,48	2634691,29
33	1057594,71	2634693,08
34	1057592,9	2634695,29
35	1058283,19	2634700,73
36	1058302,9	2635182,84
37	1058319,4	2635583,32
38	1058318,97	2635583,5
39	1058316,15	2635527,03
40	1058313,57	2635527,1
41	1058247,91	2635529,1
42	1058247,75	2635525,54
43	1058313,32	2635521,57
44	1058315,87	2635521,42
45	1058314,92	2635502,37
46	1058309,23	2635385,58
47	1058306,69	2635385,65
48	1058241,03	2635387,65
49	1058240,87	2635384,09
50	1058306,44	2635380,11
51	1058308,97	2635379,96
52	1058301,47	2635226,12
53	1058296,67	2635206,26
54	1058295,22	2635176,55
55	1058298,11	2635156,27
56	1058276	2634700,56
57	1057545,71	2634720,53
58	1057545,84	2634714,61
59	1057553,09	2634720,69

**Положение о размещении линейного объекта
«Обустройство кустовой площадки №12
Средне – Назымского лицензионного участка»**

I. Размещение объекта

В административном отношении линейный объект регионального значения Ханты-Мансийского автономного округа – Югры «Обустройство кустовой площадки №12 Средне – Назымского лицензионного участка» АО «РИТЭК» (далее – проектируемый объект) расположен в Тюменской области, Ханты-Мансийского автономного округа – Югры, на межселенной территории Ханты-Мансийского района, Средне-Назымского лицензионного участка.

В географическом отношении Ближайшими населенными пунктами являются – п.Кедровый и п.Карымкары.

Начало трассы проектируемого нефтегазосборного трубопровода от куста 2 находится в 50,5 км на северо-восток от п.Кедровый и в 64,5 км к юго-западу от п.Карымкары.

II. Функциональное зонирование территории

Проектируемый объект расположен на землях лесного фонда.

**III. Решения по планировочной организации земельных участков для
размещения проектируемого объекта**

Расчет полосы отвода земельных участков для выполнения работ по строительству проектируемого объекта производится с учетом действующих норм отвода земель.

Таблица 1.

**Площади земельных участков, необходимые для
строительства и эксплуатации проектируемого объекта**

Наименование объекта	Площадь вновь испрашиваемых земельных участков, га	Площадь по земельным участкам, стоящих на кадастровом учете и ранее предоставленных в аренду, га	Зона застройки, га
Обустройство кустовой площадки №12 Средне-Назымского лицензионного участка	16,4755	63,9300	80,4055

Таблица 2.

**Площади испрашиваемых земельных участков
под проектируемый объект**

Условный номер формируемого земельного участка	Источник образования	Площадь земельного участка, га	Категория земель
:ЗУ1	Раздел 86:02:1001001:2004	9,0822	Земли лесного фонда Самаровское лесничество, Кедровское участковое лесничество, Урманное урочище
:ЗУ2	Раздел 86:02:1001001:2004	7,3933	Земли лесного фонда Самаровское лесничество, Кедровское участковое лесничество, Урманное урочище

Границы и координаты земельных участков, необходимых для размещения проектируемого объекта, в графических материалах определены в местной системе координат Ханты-Мансийского автономного округа – Югры МСК-86 зона 2.

IV. Особо охраняемые природные территории и зоны с особыми
условиями использования территории

Проектируемый объект расположен параллельно существующему техническому коридору коммуникаций. Строительство будет носить локальный характер и затрагивать территорию, которая уже подвергалась мощному длительному техногенному воздействию.

Проектируемый объект пересекает водоохранные зоны и прибрежные полосы водных объектов.

Таблица 3

Объекты рекультивации	Наименование близлежащего водного объекта	Ширина по Водному Кодексу РФ № 74-ФЗ от 03.06.2006, м		Протяженность проектируемых объектов в границах ВЗ и ПЗП, м		Минимальное расстояние до водного объекта, м
		ВЗ	ПЗП	ВЗ	ПЗП	
ВЛ-10кВ (1фидер) от т. отпайки в районе скв.232-Р до Куста №12	р. Ниж. Ханжиутях	100	50	0	0	135
Нефтегазосборный трубопровод от Куста №12 до т. врезки в районе скв.232-Р	р. Ниж. Ханжиутях	100	50	236	189	Пересекает
	ручей без названия№2	50	50	130	130	Пересекает
Нефтегазосборный трубопровод от Куста №2 до т. врезки в районе Куста №1	ручей без названия№1	50	50	102	102	Пересекает
	р. Бол. Сортым	200	50	420	112	Пересекает
Подъездная автодорога от т. примыкания в районе скв. 232-Р до Куста №12	р. Ниж. Ханжиутях	100	50	221	113	Пересекает
	ручей без названия№2	50	50	100	100	Пересекает
Подъездная автодорога от т. примыкания к автодороге Лянтор- Рогожниковское м/р до Куста №12	р. Ниж. Ханжиутях	100	50	0	0	165

В границах участка работ отсутствуют объекты историко-культурного наследия, особо охраняемые природные территории федерального, регионального и местного значения.

Испрашиваемый земельный участок находится на территориях традиционного природопользования коренных малочисленных народов Севера регионального значения в Ханты-Мансийском автономном округе – Югре ХМ-12, ХМ-13, ХМ-16 (Ханты – Мансийский район).

Таблица 4

№ п/п	№ ТТП	Фамилия, Имя, Отчество	Степень родства	Дата рождения
1	ХМ-12	Холодилова Ольга Октябрьевна	Представитель семьи	26.01.1969
2		Апечкин Виктор Владимирович	муж	14.04.1969
3		Апечкина Татьяна Викторовна	дочь	17.03.2010
4		Лозямов Виктор Октябрьевич	Представитель семьи	26.06.1979
5		Хорова Светлана Романовна	жена	08.11.1982
6		Лозямова Мария Викторовна	дочь	06.01.2011
7		Лозямов Дмитрий Викторович	сын	16.08.2012
8		Лозямов Андрей Викторович	сын	28.04.2005
9		Лозямов Илья Викторович	сын	13.12.2016
10		Харанзеева Альбина Октябрьевна	Сестра	09.10.1960
11		Лозямов Владимир Октябрьевич	брат	03.07.1964
12	ХМ-13	Петров Виктор Леонидович	Представитель семьи	25.06.1941
13		Чукомин Сергей Александрович	зять	14.03.1972
14		Чукомина Елена Викторовна	дочь	10.03.1973
15		Аксюк Яна Александровна	внучка	10.07.1989
16		Чукомина Снежана сергеевна	внучка	28.12.1994
17		Чукомин александр Сергеевич	внук	25.03.1996
18		Дзоценидзе Эмма Гиевна	правнучка	17.06.2016
19	ХМ-16	Захаров Роман Владимирович	Представитель семьи	25.12.1971
20		Захарова Наталья Викторовна	жена	27.01.1975
21		Вахрушева Елена Владимировна	сестра	12.03.1977
22		Захаров Андрей Владимирович	брат	25.11.1969
23		Бородин Татьяна Владимировна	сестра	23.12.1973
24		Бородин Эдуард Владимирович	зять	31.08.1969
25		Захаров Сергей Владимирович	Представитель семьи	10.11.1978
26		Захарова Владислава Сергеевна	дочь	03.02.2014