



РОССИЙСКАЯ ФЕДЕРАЦИЯ
ХАНТЫ-МАНСИЙСКИЙ АВТОНОМНЫЙ ОКРУГ-ЮГРА
ТЮМЕНСКАЯ ОБЛАСТЬ
АДМИНИСТРАЦИЯ ХАНТЫ-МАНСИЙСКОГО РАЙОНА
ДЕПАРТАМЕНТ СТРОИТЕЛЬСТВА, АРХИТЕКТУРЫ И ЖКХ

П Р И К А З

от 27.10.2021
г. Ханты-Мансийск

№241-н

Об утверждении документации
по планировке территории для
размещения объекта: «Кусты
скважин №№219, 220, 221.
Обустройство объектов эксплуатации
Южной части Приобского месторождения»

В соответствии со статьей 45 Градостроительного кодекса Российской Федерации, Федеральным законом от 06.10.2003 №131-ФЗ «Об общих принципах организации местного самоуправления в Российской Федерации», руководствуясь Уставом Ханты - Мансийского района, пунктом 16 Положения о департаменте строительства, архитектуры и ЖКХ, учитывая обращение ООО ЭПЦ «Трубопроводсервис» от 04.10.2021 №55/5328 (№01-Вх-7705 от 04.10.2021) приказываю:

1. Утвердить проект планировки и проект межевания территории для размещения объекта: «Кусты скважин №№219, 220, 221. Обустройство объектов эксплуатации Южной части Приобского месторождения» согласно Приложениям 1, 2 к настоящему приказу.
2. Департаменту строительства, архитектуры и ЖКХ разместить проект в государственной информационной системе обеспечения градостроительной деятельности Югры.
3. Опубликовать настоящий приказ в газете «Наш район» и разместить на официальном сайте администрации Ханты-Мансийского района.
4. Контроль за выполнением приказа оставляю за собой.

Заместитель главы
Ханты-Мансийского района,
директор департамента
строительства, архитектуры и ЖКХ




Р.Ш. Речапов

Основная часть проекта планировки территории. Графическая часть
Чертежи границ зон планируемого размещения линейных объектов. Лист 1

ДОКУМЕНТАЦИЯ ПО ПЛАНИРОВКЕ ТЕРРИТОРИИ (Проект планировки территории, содержащий проект межевания территории), предусматривающая размещение линейных объектов:
"Кусты скважин № 219, 220, 221. Обустройство объектов эксплуатации Южной части Приобского месторождения"
ПРОЕКТ ПЛАНИРОВКИ ТЕРРИТОРИИ
ОСНОВНАЯ ЧАСТЬ ПРОЕКТА ПЛАНИРОВКИ ТЕРРИТОРИИ
Чертеж планировки территории. Лист 1. Масштаб 1:5000

ХМАО - Югра,
Ханты-Мансийский
район

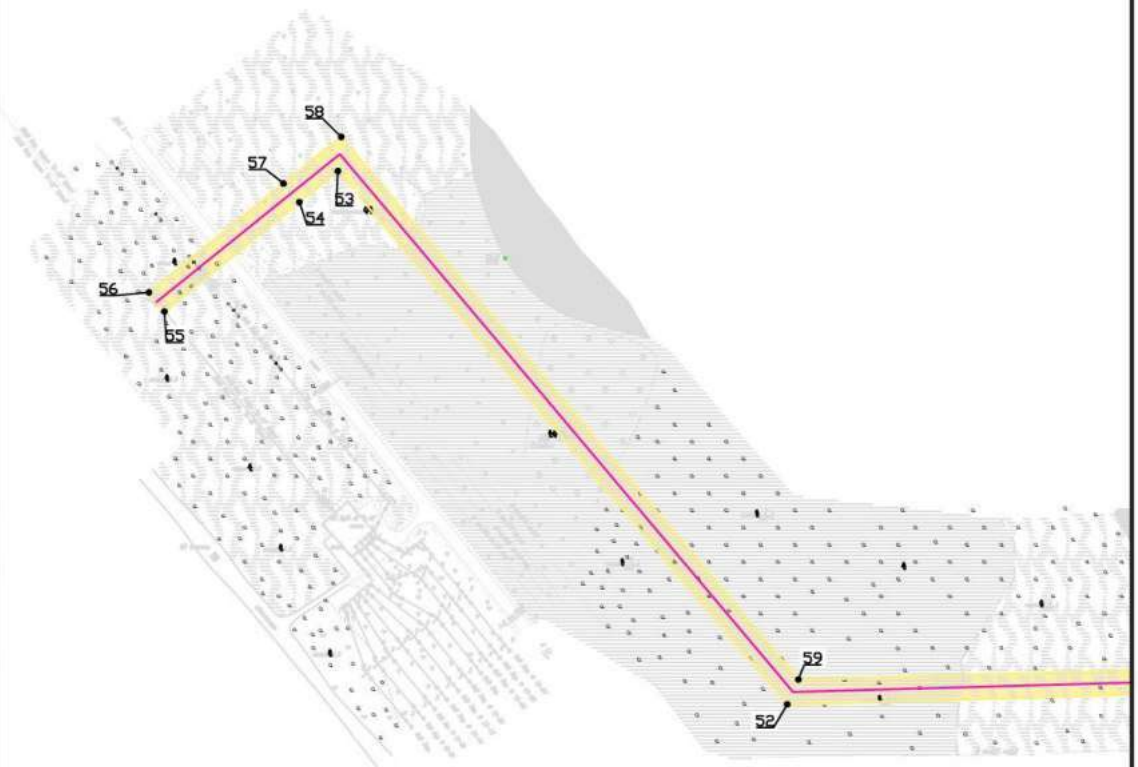


Согласовано	
Инв. № подл.	
Подпись и дата	
Взам. инв.	

ХНТ19-28-ППТ и ПМТ					
Кусты скважин № 219, 220, 221. Обустройство объектов эксплуатации Южной части Приобского месторождения					
Изм.	Кол. уч.	Лист № док.	Подпись	Дата	
Разраб.		Вязникова	<i>Вязникова</i>	09.21	
Проверил					
Нач. отд.					
Н. контр.					
ГИП	Даянов		<i>Даянов</i>	09.21	
Документация по планировке территории				Стадия	Лист
Проект планировки территории					1
Чертеж планировки территории				Листов	19
				ООО ЭПЦ "Трубопроводсервис"	

ДОКУМЕНТАЦИЯ ПО ПЛАНИРОВКЕ ТЕРРИТОРИИ (Проект планировки территории, содержащий проект межевания территории), предусматривающая размещение линейных объектов:
"Кусты скважин № 219, 220, 221. Обустройство объектов эксплуатации Южной части Приобского месторождения"
ПРОЕКТ ПЛАНИРОВКИ ТЕРРИТОРИИ
ОСНОВНАЯ ЧАСТЬ ПРОЕКТА ПЛАНИРОВКИ ТЕРРИТОРИИ
Чертеж планировки территории. Лист 2. Масштаб 1:5000

ХМАО - Югра,
Ханты-Мансийский
район

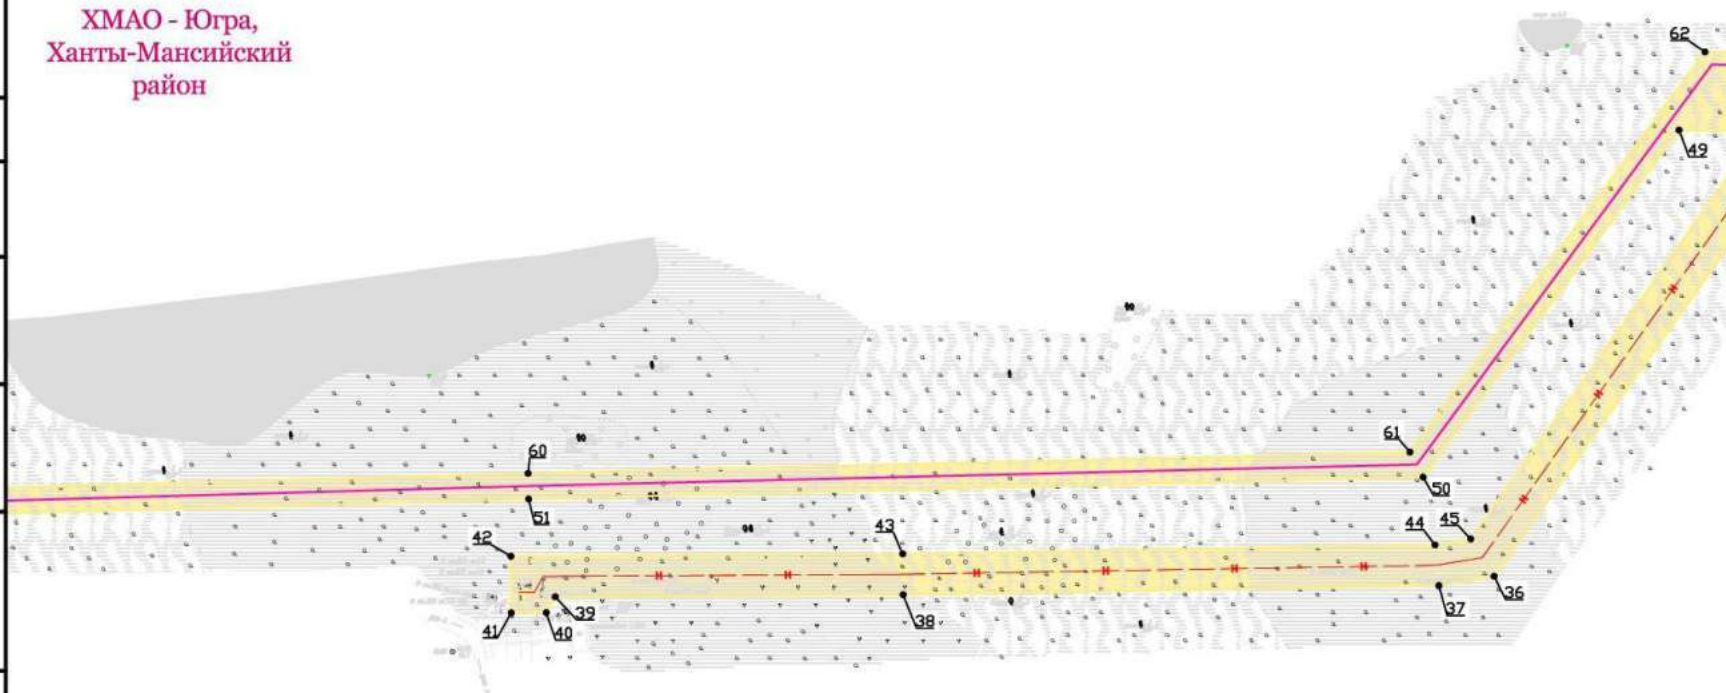


						ХНТ19-28-ППТ и ПМТ		
						Кусты скважин № 219, 220, 221. Обустройство объектов эксплуатации Южной части Приобского месторождения		
Изм.	Кол. изм.	Лист № док.	Подпись	Дата	Документация по планировке территории Проект планировки территории	Стадия	Лист	Листов
Разраб.		Вязникова		09.21			2	19
Проверил					Чертеж планировки территории	ООО ЭПЦ "Трубопроводсервис"		
Нач. отд.								
Н. контр.								
ГИП		Даянов		09.21				

Согласовано

Инв. N подл. Подпись и дата Взам. инв.

ДОКУМЕНТАЦИЯ ПО ПЛАНИРОВКЕ ТЕРРИТОРИИ (Проект планировки территории, содержащий проект межевания территории), предусматривающая размещение линейных объектов:
"Кусты скважин № 219, 220, 221. Обустройство объектов эксплуатации Южной части Приобского месторождения"
ПРОЕКТ ПЛАНИРОВКИ ТЕРРИТОРИИ
ОСНОВНАЯ ЧАСТЬ ПРОЕКТА ПЛАНИРОВКИ ТЕРРИТОРИИ
Чертеж планировки территории. Лист 3. Масштаб 1:5000

ХМАО - Югра,
Ханты-Мансийский
район

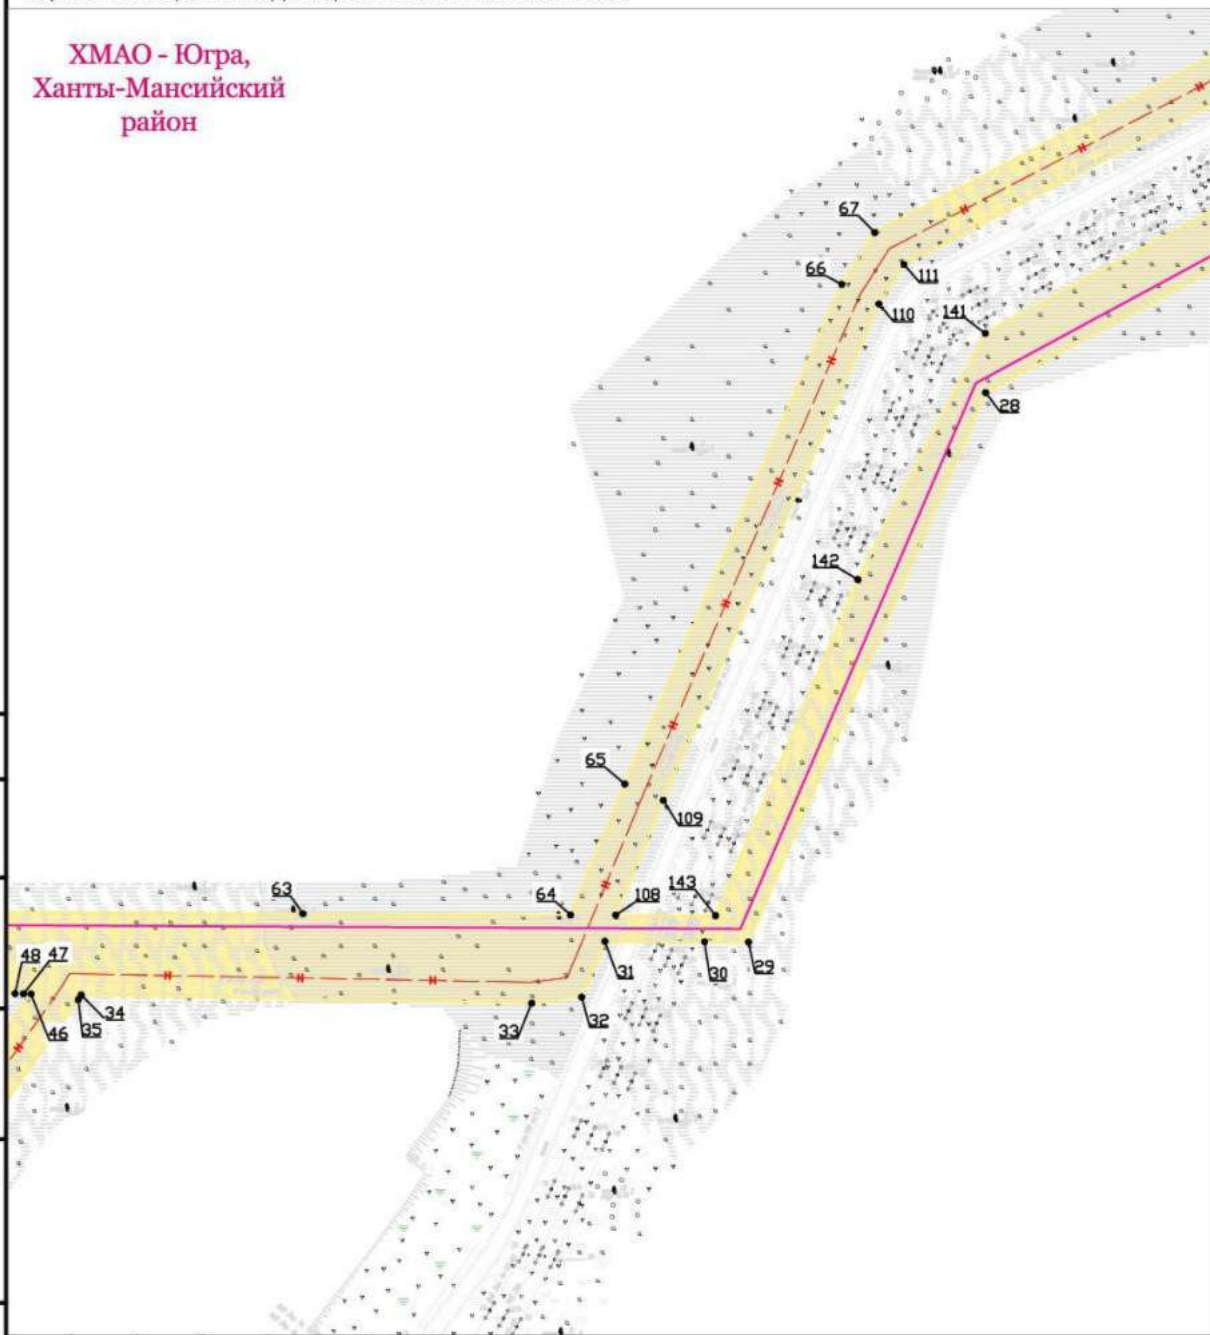


Согласовано

Инв. N подл. Подпись и дата Взам. инв.

ХНТ19-28-ППТ и ПМТ					
Кусты скважин № 219, 220, 221. Обустройство объектов эксплуатации Южной части Приобского месторождения					
Изм.	Кол. ум.	Лист № док.	Подпись	Дата	
Разраб.		Вязникова		09.21	Документация по планировке территории
Проверил					Проект планировки территории
Нач. отд.					Стадия
Н. контр.					Лист
ГИП	Даянов		09.21		Листов
Чертеж планировки территории					000 ЭПЦ "Трубопроводсервис"

ДОКУМЕНТАЦИЯ ПО ПЛАНИРОВКЕ ТЕРРИТОРИИ (Проект планировки территории, содержащий проект межевания территории), предусматривающая размещение линейных объектов:
"Кусты скважин № 219, 220, 221. Обустройство объектов эксплуатации Южной части Приобского месторождения"
ПРОЕКТ ПЛАНИРОВКИ ТЕРРИТОРИИ
ОСНОВНАЯ ЧАСТЬ ПРОЕКТА ПЛАНИРОВКИ ТЕРРИТОРИИ
Чертеж планировки территории. Лист 4. Масштаб 1:5000

ХМАО - Югра,
Ханты-Мансийский
район

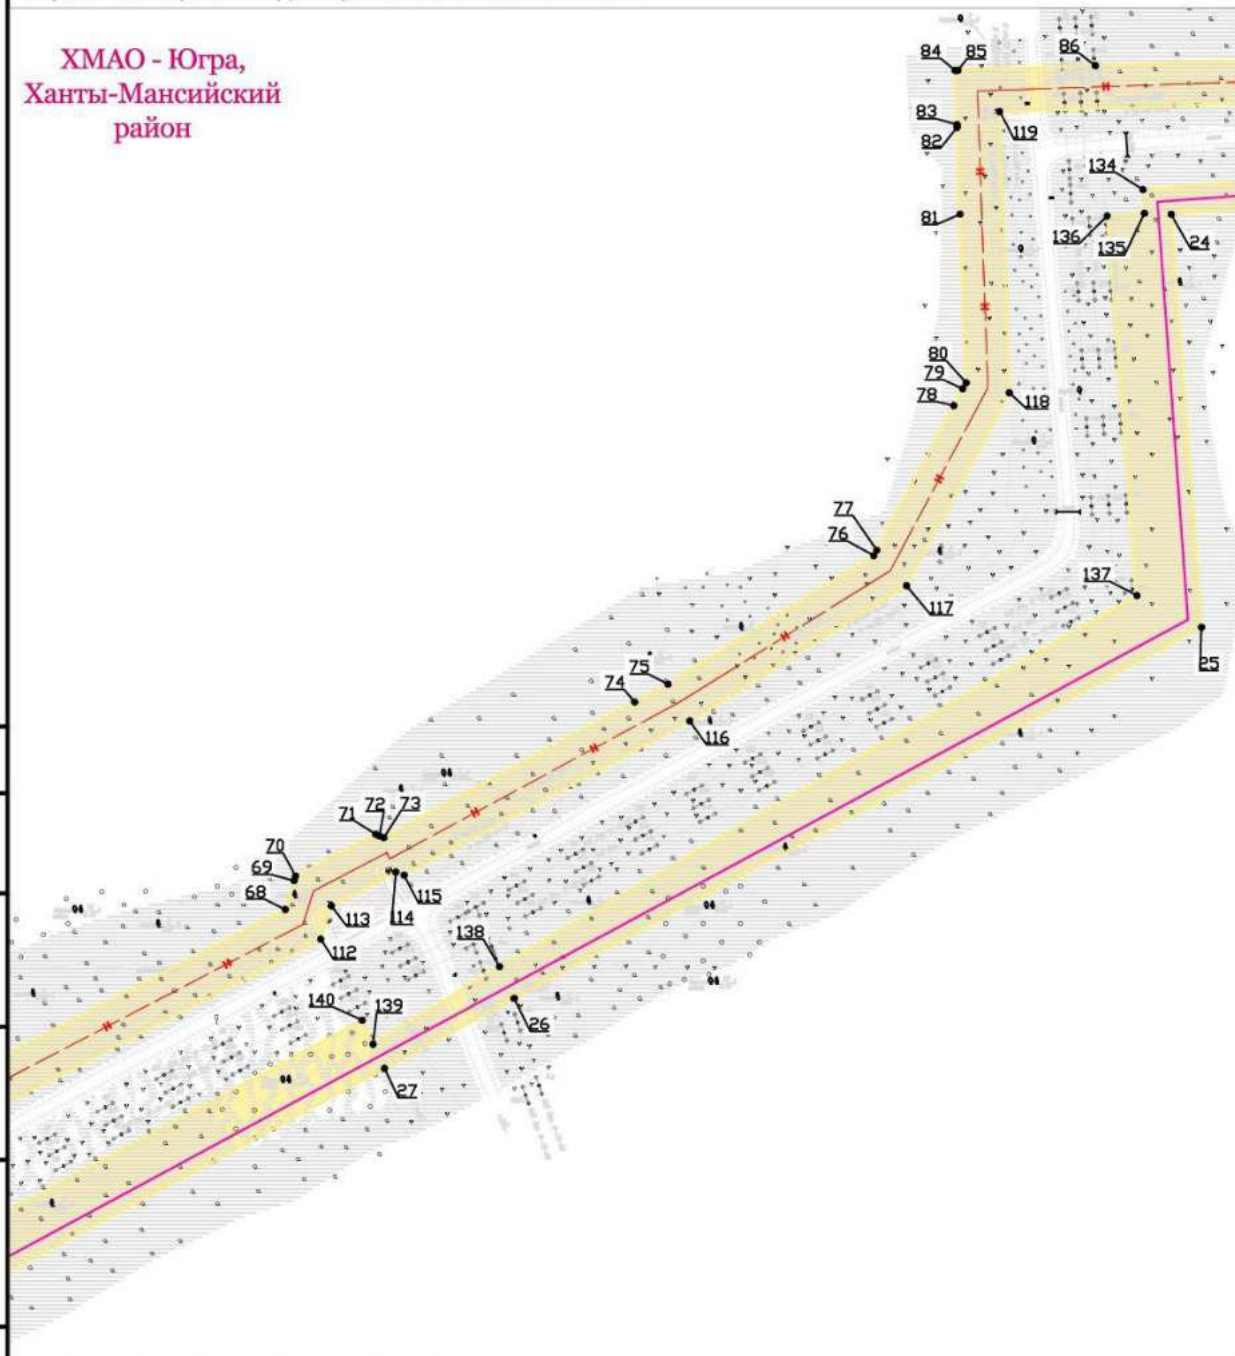


Согласовано
Инв. N подл. Подпись и дата Взам. инв. N

						ХНТ 19-28-ППТ и ПМТ		
						Кусты скважин № 219, 220, 221. Обустройство объектов эксплуатации Южной части Приобского месторождения		
Изм.	Кол. уч.	Лист № док.	Подпись	Дата				
Разраб.		Вязникова		09.21	Документация по планировке территории Проект планировки территории	Стадия	Лист	Листов
Проверил							4	19
Нач. отд.					Чертеж планировки территории	ООО ЭПЦ "Трубопроводсервис"		
Н. контр.								
ГИП		Даянов		09.21				

ДОКУМЕНТАЦИЯ ПО ПЛАНИРОВКЕ ТЕРРИТОРИИ (Проект планировки территории, содержащий проект межевания территории), предусматривающая размещение линейных объектов:
"Кусты скважин №№ 219, 220, 221. Обустройство объектов эксплуатации Южной части Приобского месторождения"
ПРОЕКТ ПЛАНИРОВКИ ТЕРРИТОРИИ
ОСНОВНАЯ ЧАСТЬ ПРОЕКТА ПЛАНИРОВКИ ТЕРРИТОРИИ
Чертеж планировки территории. Лист 5. Масштаб 1:5000

ХМАО - Югра,
Ханты-Мансийский
район

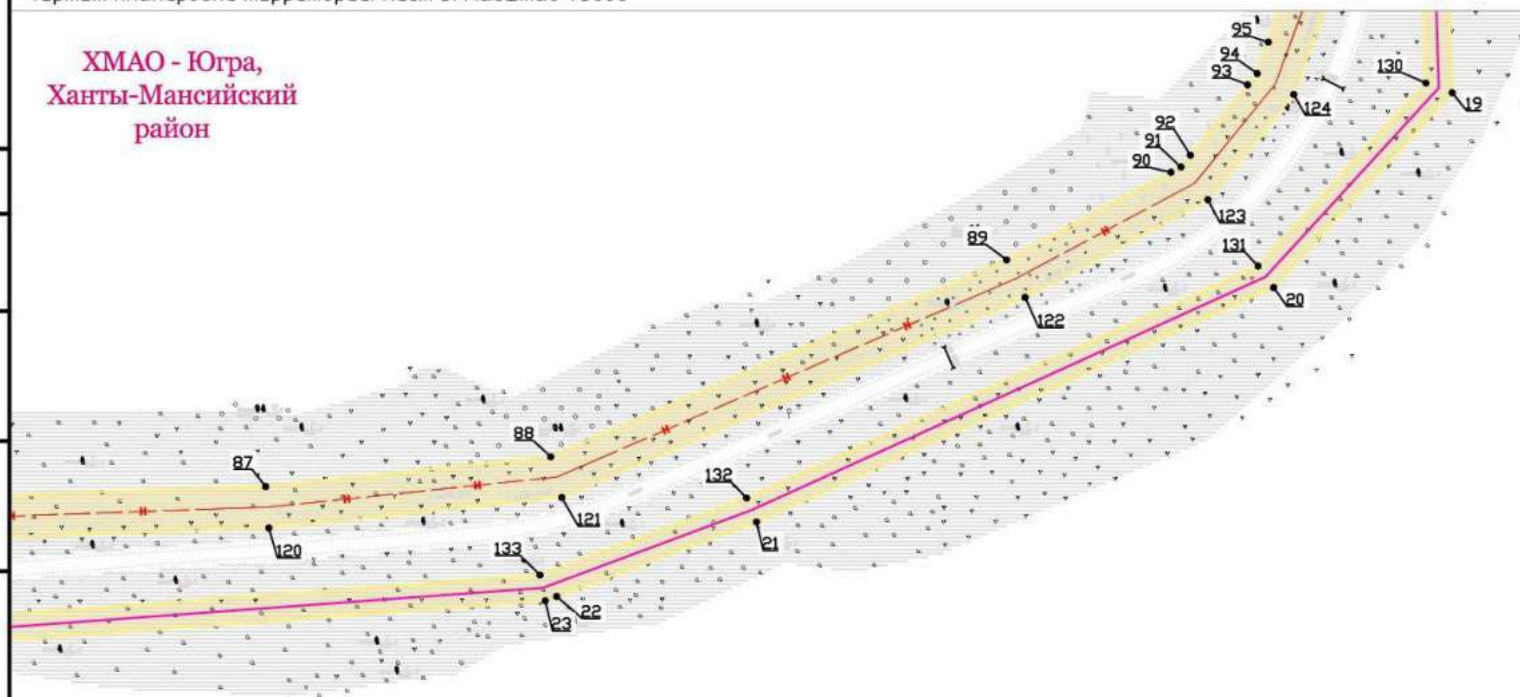

ХНТ19-28-ППТ_ПМТ

Кусты скважин №№ 219, 220, 221. Обустройство объектов эксплуатации Южной части Приобского месторождения

Изм.	Кол. уч.	Лист № док.	Подпись	Дата
Разраб.		Вязникова	<i>Вязникова</i>	09.21
Проверил				
Нач. отд.				
Н. контр.				
ГИП		Даянов	<i>Даянов</i>	09.21

Документация по планировке территории
Проект планировки территории

Стадия	Лист	Листов
	5	19

Чертеж планировки территории


ООО ЭПЦ "Трубопроводсервис"

Согласовано

Инв. № подл. Подпись и дата. Взам. инв. №

ДОКУМЕНТАЦИЯ ПО ПЛАНИРОВКЕ ТЕРРИТОРИИ (Проект планировки территории, содержащий проект межевания территории), предусматривающая размещение линейных объектов:
"Кусты скважин №№ 219, 220, 221. Обустройство объектов эксплуатации Южной части Приобского месторождения"
ПРОЕКТ ПЛАНИРОВКИ ТЕРРИТОРИИ
ОСНОВНАЯ ЧАСТЬ ПРОЕКТА ПЛАНИРОВКИ ТЕРРИТОРИИ
Чертеж планировки территории. Лист 6. Масштаб 1:5000

ХМАО - Югра,
Ханты-Мансийский
район

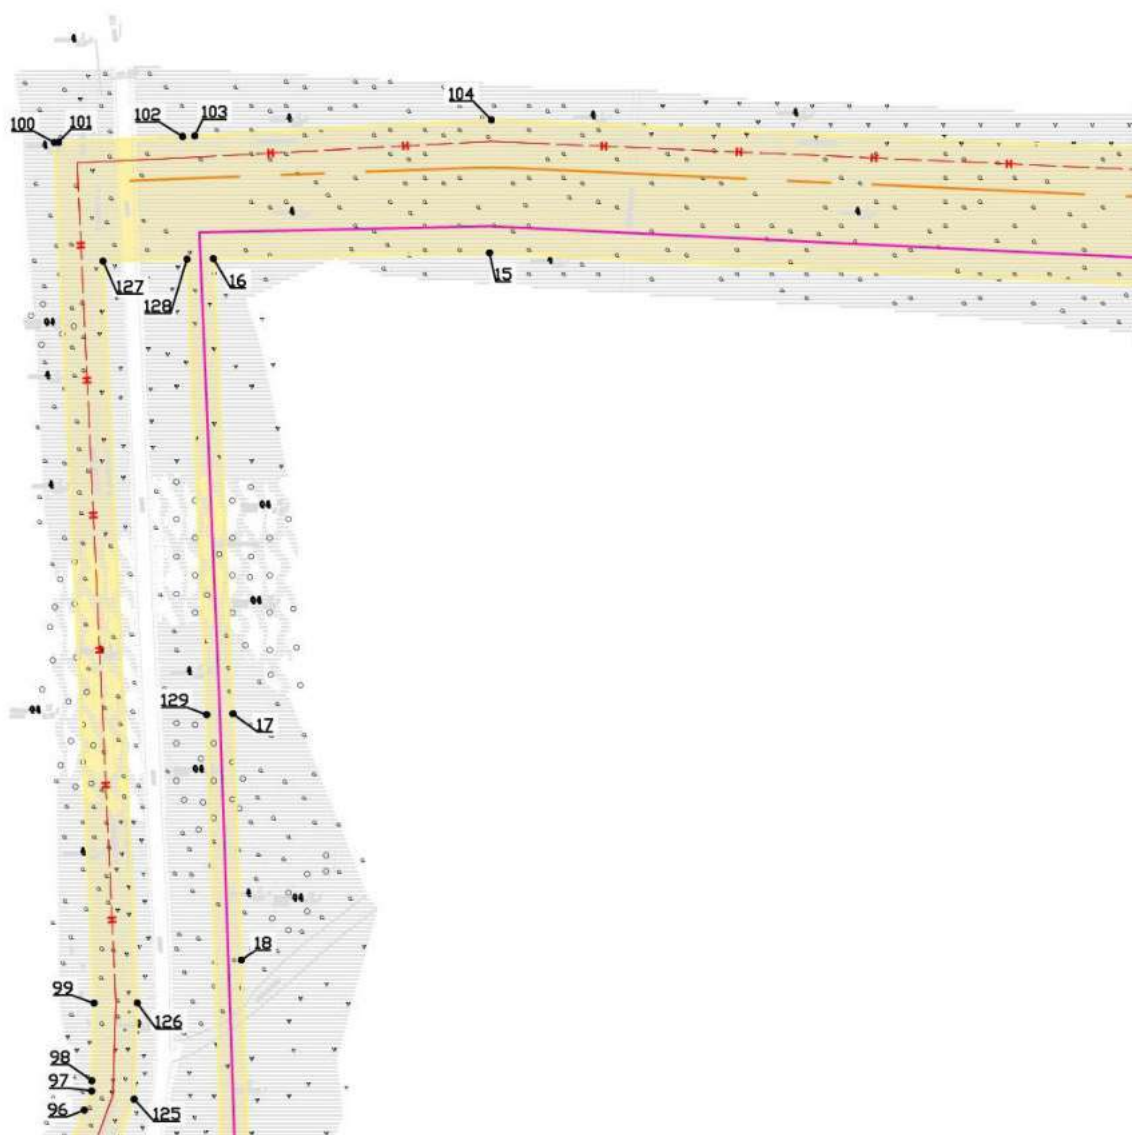


Согласовано
Инв. N подл. Подпись и дата
Взам. инв. N

						ХНТ19-28-ППТчПМТ		
						Кусты скважин №№ 219, 220, 221. Обустройство объектов эксплуатации Южной части Приобского месторождения		
Изм.	Кол. уч.	Лист № док.	Подпись	Дата		Стадия	Лист	Листов
Разраб.		Вязникова		09.21	Документация по планировке территории Проект планировки территории		6	19
Проверил								
Нач. отд.					Чертеж планировки территории	ООО ЭПЦ "Трубопроводсервис"		
Н. контр.								
ГИП		Даянов		09.21				

ДОКУМЕНТАЦИЯ ПО ПЛАНИРОВКЕ ТЕРРИТОРИИ (Проект планировки территории,
содержащий проект межевания территории), предусматривающая размещение линейных объектов:
"Кусты скважин №№ 219, 220, 221. Обустройство объектов эксплуатации Южной части Приобского месторождения"
ПРОЕКТ ПЛАНИРОВКИ ТЕРРИТОРИИ
ОСНОВНАЯ ЧАСТЬ ПРОЕКТА ПЛАНИРОВКИ ТЕРРИТОРИИ
Чертеж планировки территории. Лист 7. Масштаб 1:5000

ХМАО - Югра,
Ханты-Мансийский
район

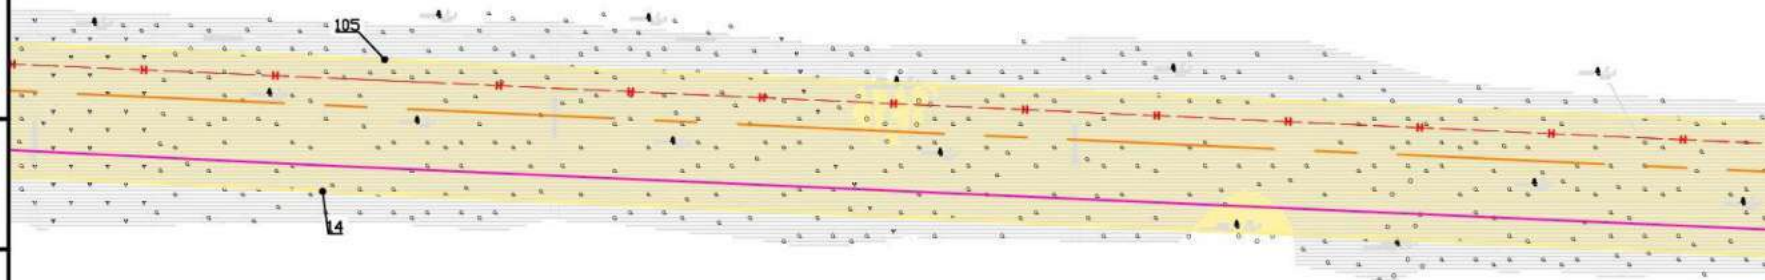

ХНТ19-28-ППТПМТ

Кусты скважин №№ 219, 220, 221. Обустройство объектов эксплуатации
Южной части Приобского месторождения


Изм.	Кол. уч.	Лист № док.	Подпись	Дата			
Разраб.		Вязникова	<i>Вязникова</i>	09.21			
Проверил					Документация по планировке территории Проект планировки территории	Стадия	Лист
Нач. отд.							19
Н. контр.							
ГИП		Даянов	<i>Даянов</i>	09.21	Чертеж планировки территории	ООО ЭПЦ "Трубопроводсервис"	

Согласовано

Инв. № подл. Подпись и дата. Взам. инв. №

ДОКУМЕНТАЦИЯ ПО ПЛАНИРОВКЕ ТЕРРИТОРИИ (Проект планировки территории, содержащий проект межевания территории), предусматривающая размещение линейных объектов:
"Кусты скважин № 219, 220, 221. Обустройство объектов эксплуатации Южной части Приобского месторождения"
ПРОЕКТ ПЛАНИРОВКИ ТЕРРИТОРИИ
ОСНОВНАЯ ЧАСТЬ ПРОЕКТА ПЛАНИРОВКИ ТЕРРИТОРИИ
Чертеж планировки территории. Лист 8. Масштаб 1:5000

ХМАО - Югра,
Ханты-Мансийский
район

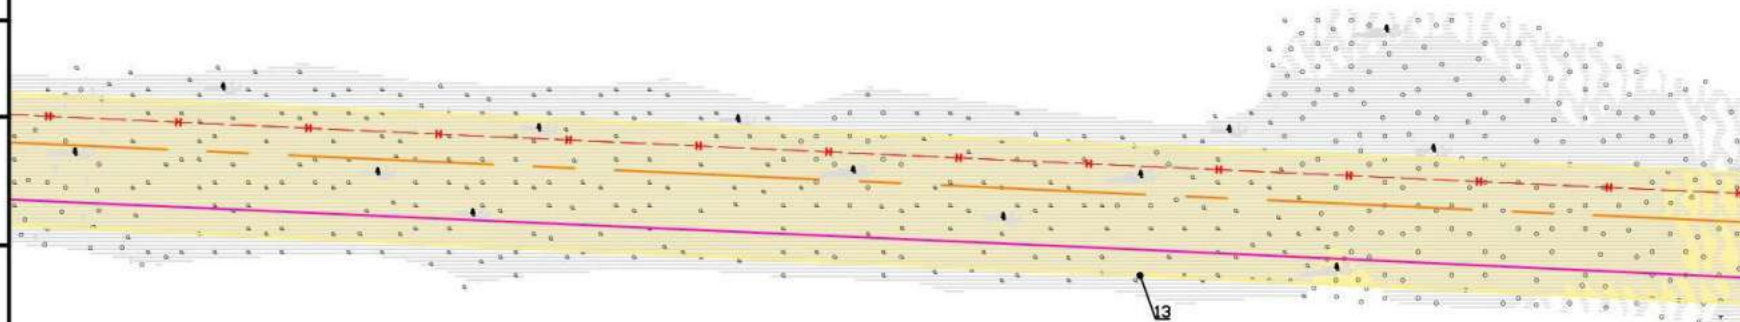


Согласовано

Инв. № подл. Подпись и дата Взам. инв.

						ХНТ19-28-ППТ и ПМТ		
						Кусты скважин № 219, 220, 221. Обустройство объектов эксплуатации Южной части Приобского месторождения		
Изм.	Кол. уч.	Лист	№ док.	Подпись	Дата	Документация по планировке территории Проект планировки территории	Стадия	Лист
Разраб.		Вязникова		<i>Вязникова</i>	09.21			19
Проверил						Чертеж планировки территории		
Нач. отд.								
Н. контр.								
ГИП		Даянов		<i>Даянов</i>	09.21		ООО ЭПЦ "Трубопроводсервис"	

ДОКУМЕНТАЦИЯ ПО ПЛАНИРОВКЕ ТЕРРИТОРИИ (Проект планировки территории, содержащий проект межевания территории), предусматривающая размещение линейных объектов:
"Кусты скважин № 219, 220, 221. Обустройство объектов эксплуатации Южной части Приобского месторождения"
ПРОЕКТ ПЛАНИРОВКИ ТЕРРИТОРИИ
ОСНОВНАЯ ЧАСТЬ ПРОЕКТА ПЛАНИРОВКИ ТЕРРИТОРИИ
Чертеж планировки территории. Лист 9. Масштаб 1:5000

ХМАО - Югра,
Ханты-Мансийский
район

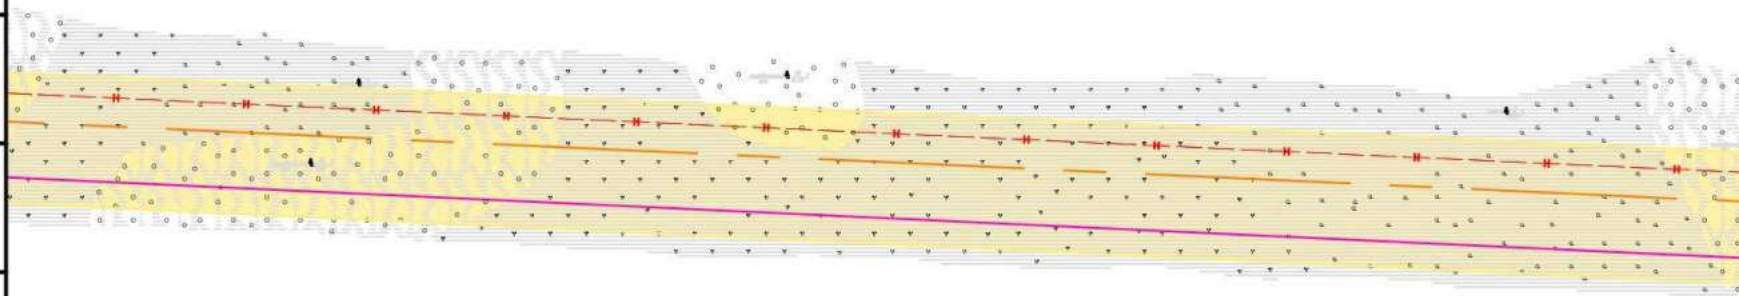


Согласовано

Инв. № подл. Подпись и дата Взам. инв.

						ХНТ19-28-ППТ и ПМТ		
						Кусты скважин № 219, 220, 221. Обустройство объектов эксплуатации Южной части Приобского месторождения		
Изм.	Кол. уч.	Лист	№ док.	Подпись	Дата	Документация по планировке территории Проект планировки территории	Стадия	Лист
Разраб.		Вязникова		<i>Вязникова</i>	09.21			19
Проверил						Чертеж планировки территории		
Нач. отд.								
Н. контр.								
ГИП		Даянов		<i>Даянов</i>	09.21	ООО ЭПЦ "Трубопроводсервис"		

ДОКУМЕНТАЦИЯ ПО ПЛАНИРОВКЕ ТЕРРИТОРИИ (Проект планировки территории,
содержащий проект межевания территории), предусматривающая размещение линейных объектов:
"Кусты скважин № 219, 220, 221. Обустройство объектов эксплуатации Южной части Приобского месторождения"
ПРОЕКТ ПЛАНИРОВКИ ТЕРРИТОРИИ
ОСНОВНАЯ ЧАСТЬ ПРОЕКТА ПЛАНИРОВКИ ТЕРРИТОРИИ
Чертеж планировки территории. Лист 10. Масштаб 1:5000

ХМАО - Югра,
Ханты-Мансийский
район

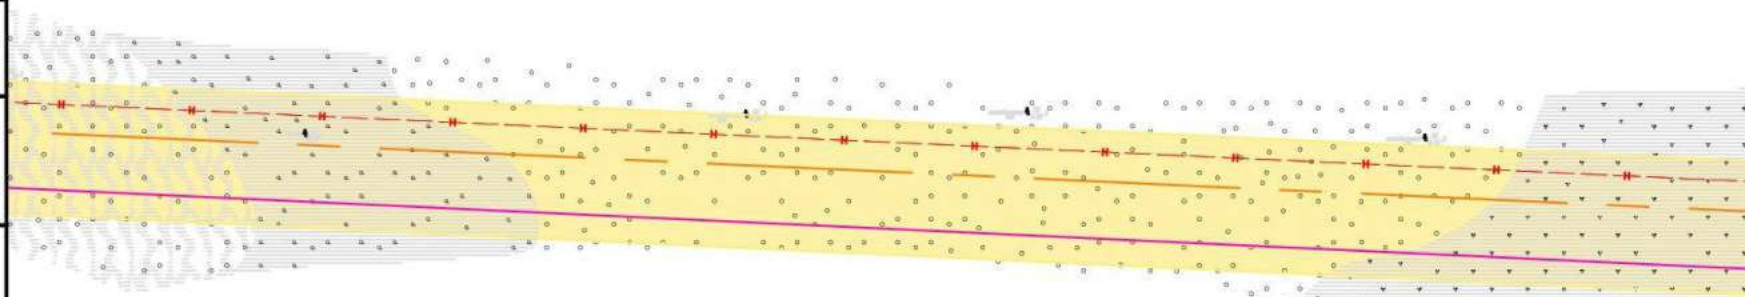


Согласовано

Инв. N подл. Подпись и дата Взам. инв.

						ХНТ19-28-ППТ и ПМТ			
						Кусты скважин № 219, 220, 221. Обустройство объектов эксплуатации Южной части Приобского месторождения			
Изм.	Кол. уч.	Лист	№ док.	Подпись	Дата	Документация по планировке территории Проект планировки территории	Стадия	Лист	Листов
Разраб.		Вязникова			09.21			10	19
Проверил						Чертеж планировки территории	ООО ЭПЦ "Трубопроводсервис"		
Нач. отд.									
Н. контр.									
ГИП		Даянов			09.21				

ДОКУМЕНТАЦИЯ ПО ПЛАНИРОВКЕ ТЕРРИТОРИИ (Проект планировки территории, содержащий проект межевания территории), предусматривающая размещение линейных объектов:
"Кусты скважин № 219, 220, 221. Обустройство объектов эксплуатации Южной части Приобского месторождения"
ПРОЕКТ ПЛАНИРОВКИ ТЕРРИТОРИИ
ОСНОВНАЯ ЧАСТЬ ПРОЕКТА ПЛАНИРОВКИ ТЕРРИТОРИИ
Чертеж планировки территории. Лист 11. Масштаб 1:5000

ХМАО - Югра,
Ханты-Мансийский
район

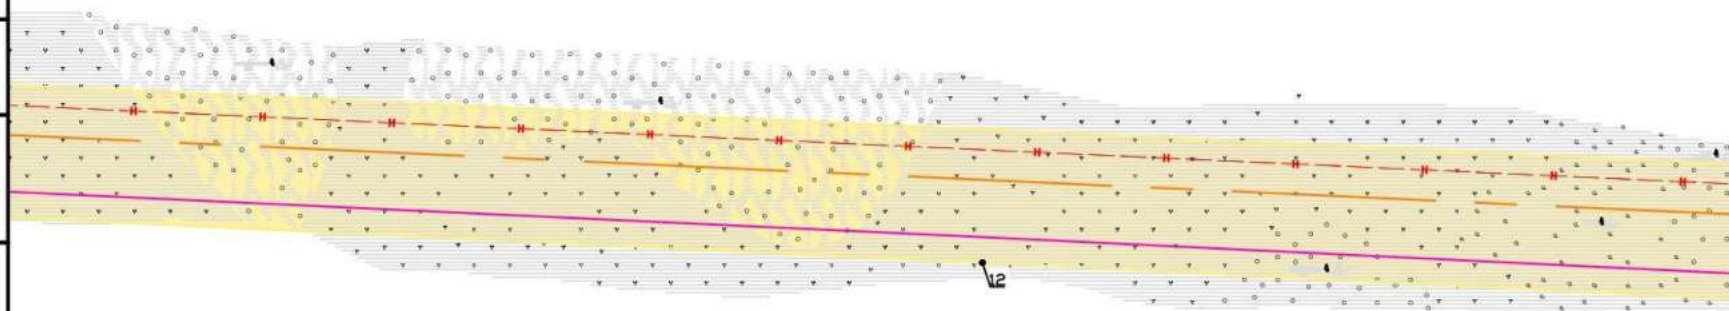

ХНТ 19-28-ППТ и ПМТ

Кусты скважин № 219, 220, 221. Обустройство объектов эксплуатации Южной части Приобского месторождения

Изм.	Кол. изм.	Лист № док.	Подпись	Дата	Стадия	Лист	Листов
Разраб.		Вязникова	<i>Вязникова</i>	09.21	Документация по планировке территории	11	19
Проверил					Проект планировки территории		
Нач. отд.					Чертеж планировки территории		
Н. контр.							
ГИП		Даянов	<i>Даянов</i>	09.21			


ООО ЭПЦ "Трубопроводсервис"

Согласовано

Инв. N подл. Подпись и дата Взам. инв. N

ДОКУМЕНТАЦИЯ ПО ПЛАНИРОВКЕ ТЕРРИТОРИИ (Проект планировки территории, содержащий проект межевания территории), предусматривающая размещение линейных объектов:
"Кусты скважин № 219, 220, 221. Обустройство объектов эксплуатации Южной части Приобского месторождения"
ПРОЕКТ ПЛАНИРОВКИ ТЕРРИТОРИИ
ОСНОВНАЯ ЧАСТЬ ПРОЕКТА ПЛАНИРОВКИ ТЕРРИТОРИИ
Чертеж планировки территории. Лист 12. Масштаб 1:5000

ХМАО - Югра,
Ханты-Мансийский
район

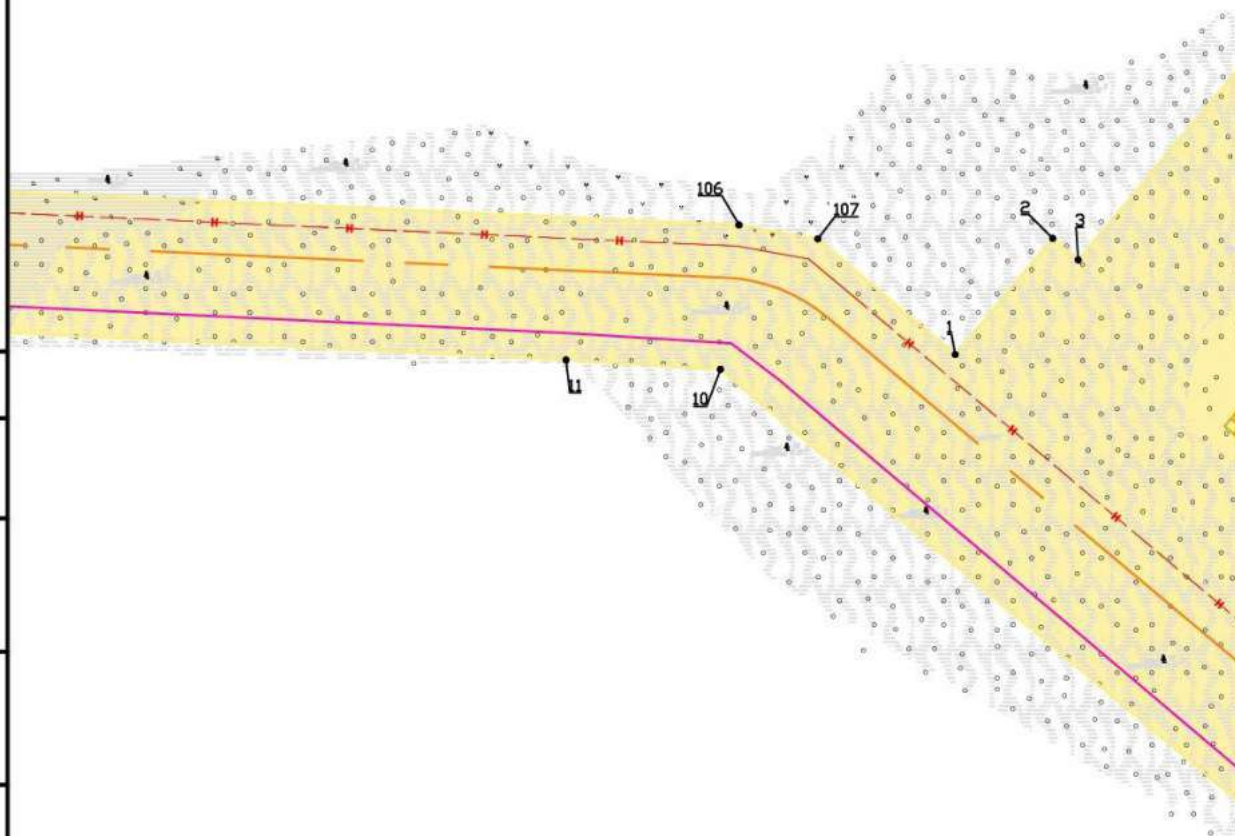


Согласовано

Инв. № подл. Подпись и дата. Взам. инв. №

						ХНТ 19-28-ППТ и ПМТ		
						Кусты скважин № 219, 220, 221. Обустройство объектов эксплуатации Южной части Приобского месторождения		
Изм.	Кол. уч.	Лист № док.	Подпись	Дата	Документация по планировке территории Проект планировки территории	Стадия	Лист	Листов
Разраб.		Вязникова	<i>Вязникова</i>	09.21			12	19
Проверил					Чертеж планировки территории	ООО ЭПЦ "Трубопроводсервис"		
Нач. отд.								
Н. контр.								
ГИП		Даянов	<i>Даянов</i>	09.21				

ДОКУМЕНТАЦИЯ ПО ПЛАНИРОВКЕ ТЕРРИТОРИИ (Проект планировки территории, содержащий проект межевания территории), предусматривающая размещение линейных объектов:
"Кусты скважин № 219, 220, 221. Обустройство объектов эксплуатации Южной части Приобского месторождения"
ПРОЕКТ ПЛАНИРОВКИ ТЕРРИТОРИИ
ОСНОВНАЯ ЧАСТЬ ПРОЕКТА ПЛАНИРОВКИ ТЕРРИТОРИИ
Чертеж планировки территории. Лист 13. Масштаб 1:5000

ХМАО - Югра,
Ханты-Мансийский
район

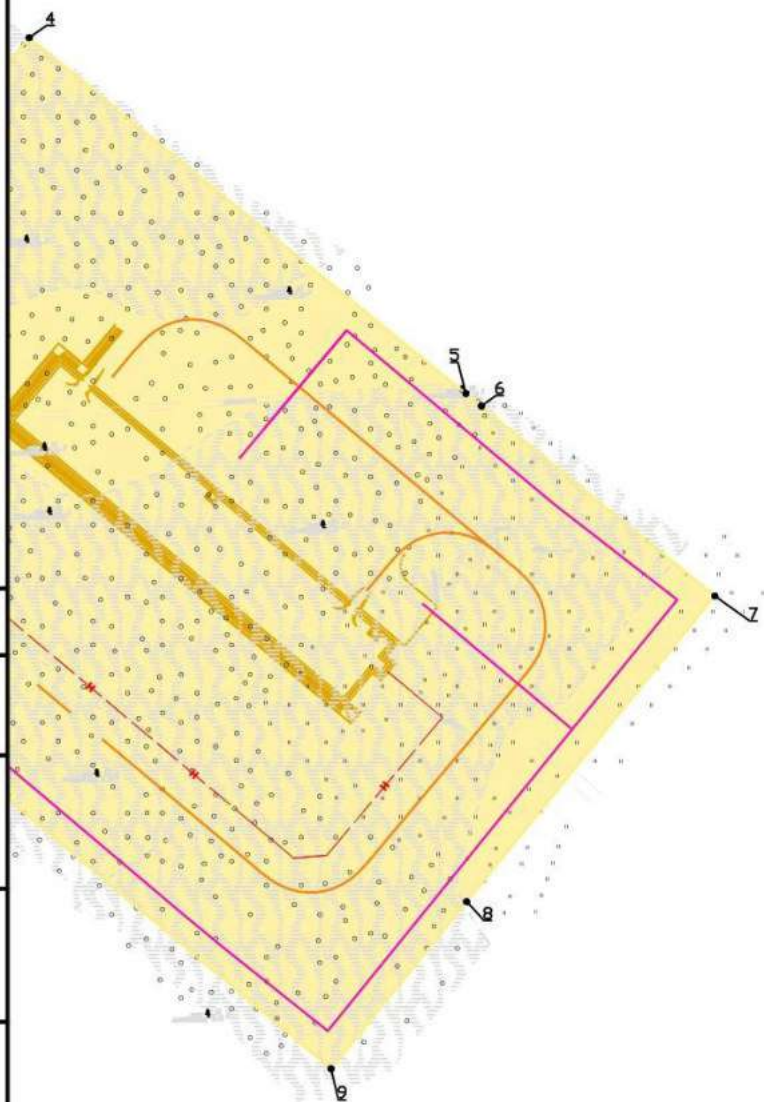


Согласовано

Инв. № подл. Подпись и дата. Взам. инв. №

						ХНТ19-28-ППТчПМТ		
						Кусты скважин № 219, 220, 221. Обустройство объектов эксплуатации Южной части Приобского месторождения		
Изм.	Кол. уч.	Лист № док.	Подпись	Дата	Документация по планировке территории Проект планировки территории	Стадия	Лист	Листов
Разраб.		Вязникова		09.21			13	19
Проверил					Чертеж планировки территории	ООО ЭПЦ "Трубопроводсервис"		
Нач. отд.								
Н. контр.								
ГИП		Даянов		09.21				

ДОКУМЕНТАЦИЯ ПО ПЛАНИРОВКЕ ТЕРРИТОРИИ (Проект планировки территории, содержащий проект межевания территории), предусматривающая размещение линейных объектов:
"Кусты скважин № 219, 220, 221. Обустройство объектов эксплуатации Южной части Приобского месторождения"
ПРОЕКТ ПЛАНИРОВКИ ТЕРРИТОРИИ
ОСНОВНАЯ ЧАСТЬ ПРОЕКТА ПЛАНИРОВКИ ТЕРРИТОРИИ
Чертеж планировки территории. Лист 14. Масштаб 1:5000

ХМАО - Югра,
Ханты-Мансийский
район

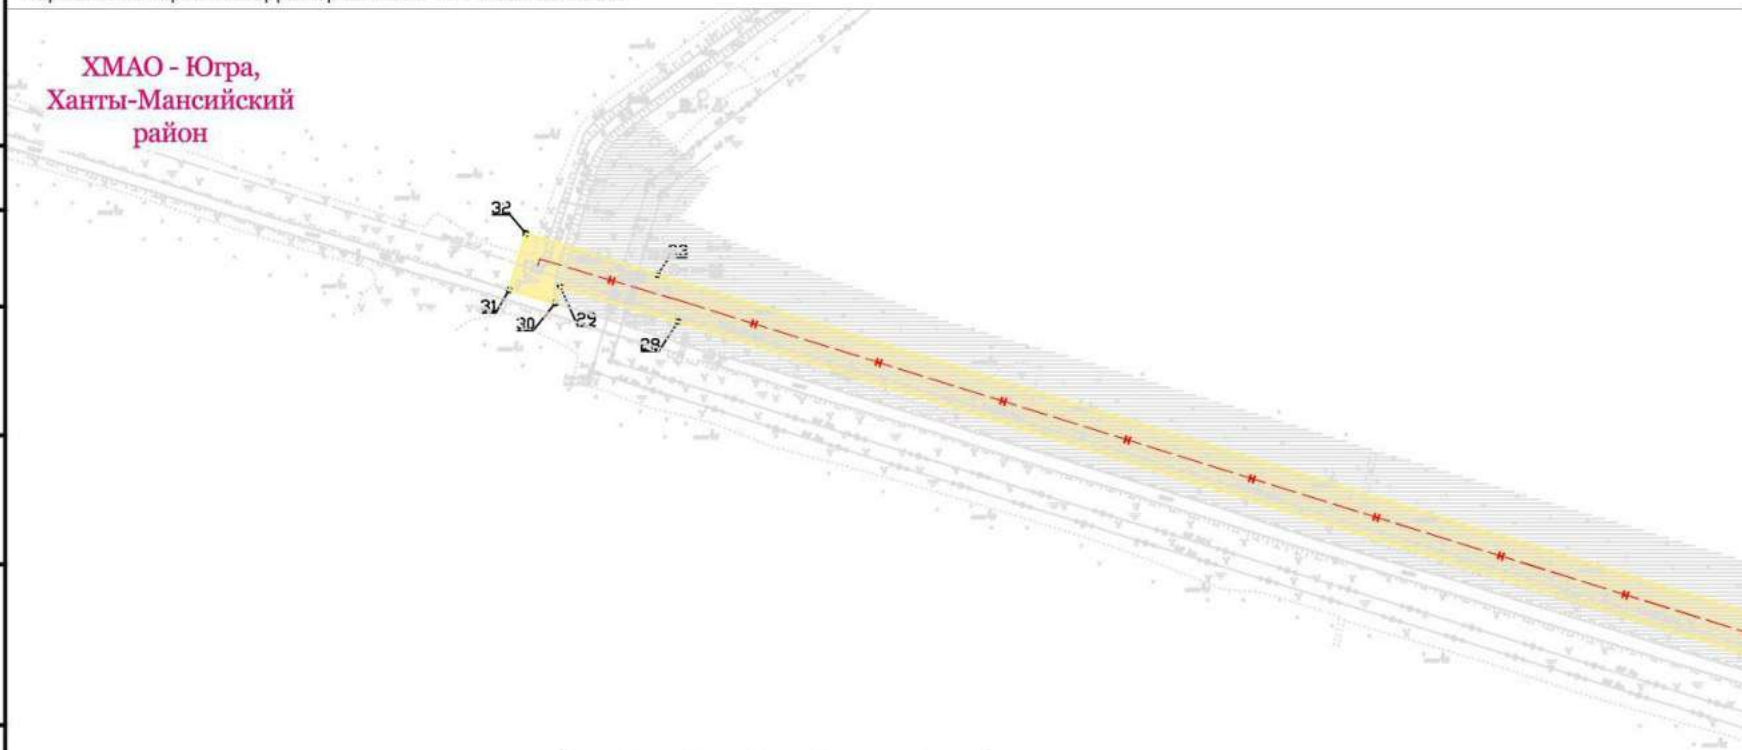


Согласовано
Инв N подл. Подпись и дата
Взам. инв.

						ХНТ19-28-ППТ и ПМТ		
						Кусты скважин № 219, 220, 221. Обустройство объектов эксплуатации Южной части Приобского месторождения		
Изм.	Кол. уч.	Лист	№ док.	Подпись	Дата	Документация по планировке территории Проект планировки территории	Стадия	Лист
Разраб.		Вязникова		<i>Вязникова</i>	09.21			19
Проверил						Чертеж планировки территории		
Нач. отд.								
Н. контр.								
ГИП		Даянов		<i>Даянов</i>	09.21	ООО ЭПЦ "Трубопроводсервис"		

ДОКУМЕНТАЦИЯ ПО ПЛАНИРОВКЕ ТЕРРИТОРИИ (Проект планировки территории, содержащий проект межевания территории), предусматривающая размещение линейных объектов:
"Кусты скважин №№ 219, 220, 221. Обустройство объектов эксплуатации Южной части Приобского месторождения"
ПРОЕКТ ПЛАНИРОВКИ ТЕРРИТОРИИ
ОСНОВНАЯ ЧАСТЬ ПРОЕКТА ПЛАНИРОВКИ ТЕРРИТОРИИ
Чертеж планировки территории. Лист 15. Масштаб 1:5000

ХМАО - Югра,
Ханты-Мансийский
район

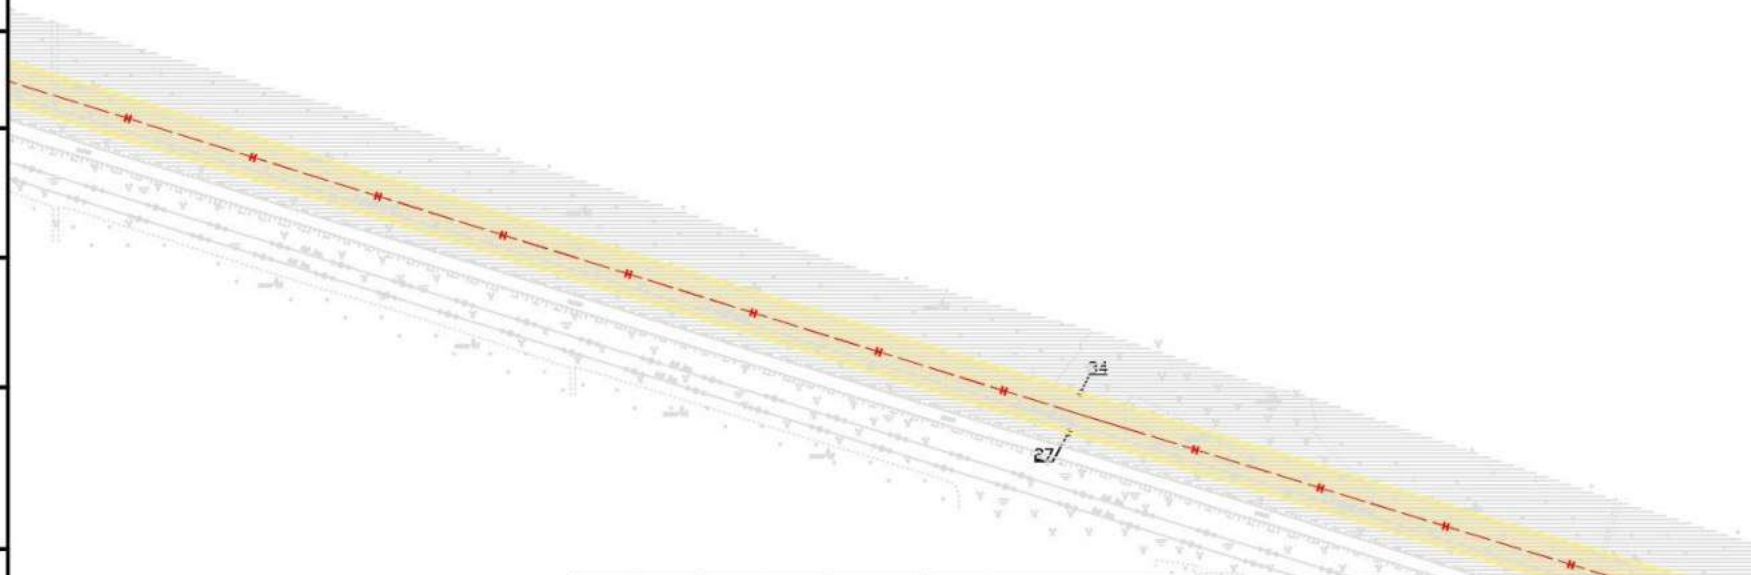

ХНТ19-28-ППТ и ПМТ

Кусты скважин №№ 219, 220, 221. Обустройство объектов эксплуатации Южной части Приобского месторождения

Изм.	Кол. уч.	Лист № док.	Подпись	Дата
Разраб.		Вязникова	<i>Вязникова</i>	09.21
Проверил				
Нач. отд.				
Н. контр.				
ГИП		Даянов	<i>Даянов</i>	09.21

Документация по планировке территории
Проект планировки территории

Стадия	Лист	Листов
	15	19

Чертеж планировки территории


ООО ЭПЦ "Трубопроводсервис"

Согласовано

Инв. № подл. Подпись и дата. Взам. инв. №

ДОКУМЕНТАЦИЯ ПО ПЛАНИРОВКЕ ТЕРРИТОРИИ (Проект планировки территории, содержащий проект межевания территории), предусматривающая размещение линейных объектов:
"Кусты скважин № 219, 220, 221. Обустройство объектов эксплуатации Южной части Приобского месторождения"
ПРОЕКТ ПЛАНИРОВКИ ТЕРРИТОРИИ
ОСНОВНАЯ ЧАСТЬ ПРОЕКТА ПЛАНИРОВКИ ТЕРРИТОРИИ
Чертеж планировки территории. Лист 16. Масштаб 1:5000

ХМАО - Югра,
Ханты-Мансийский
район

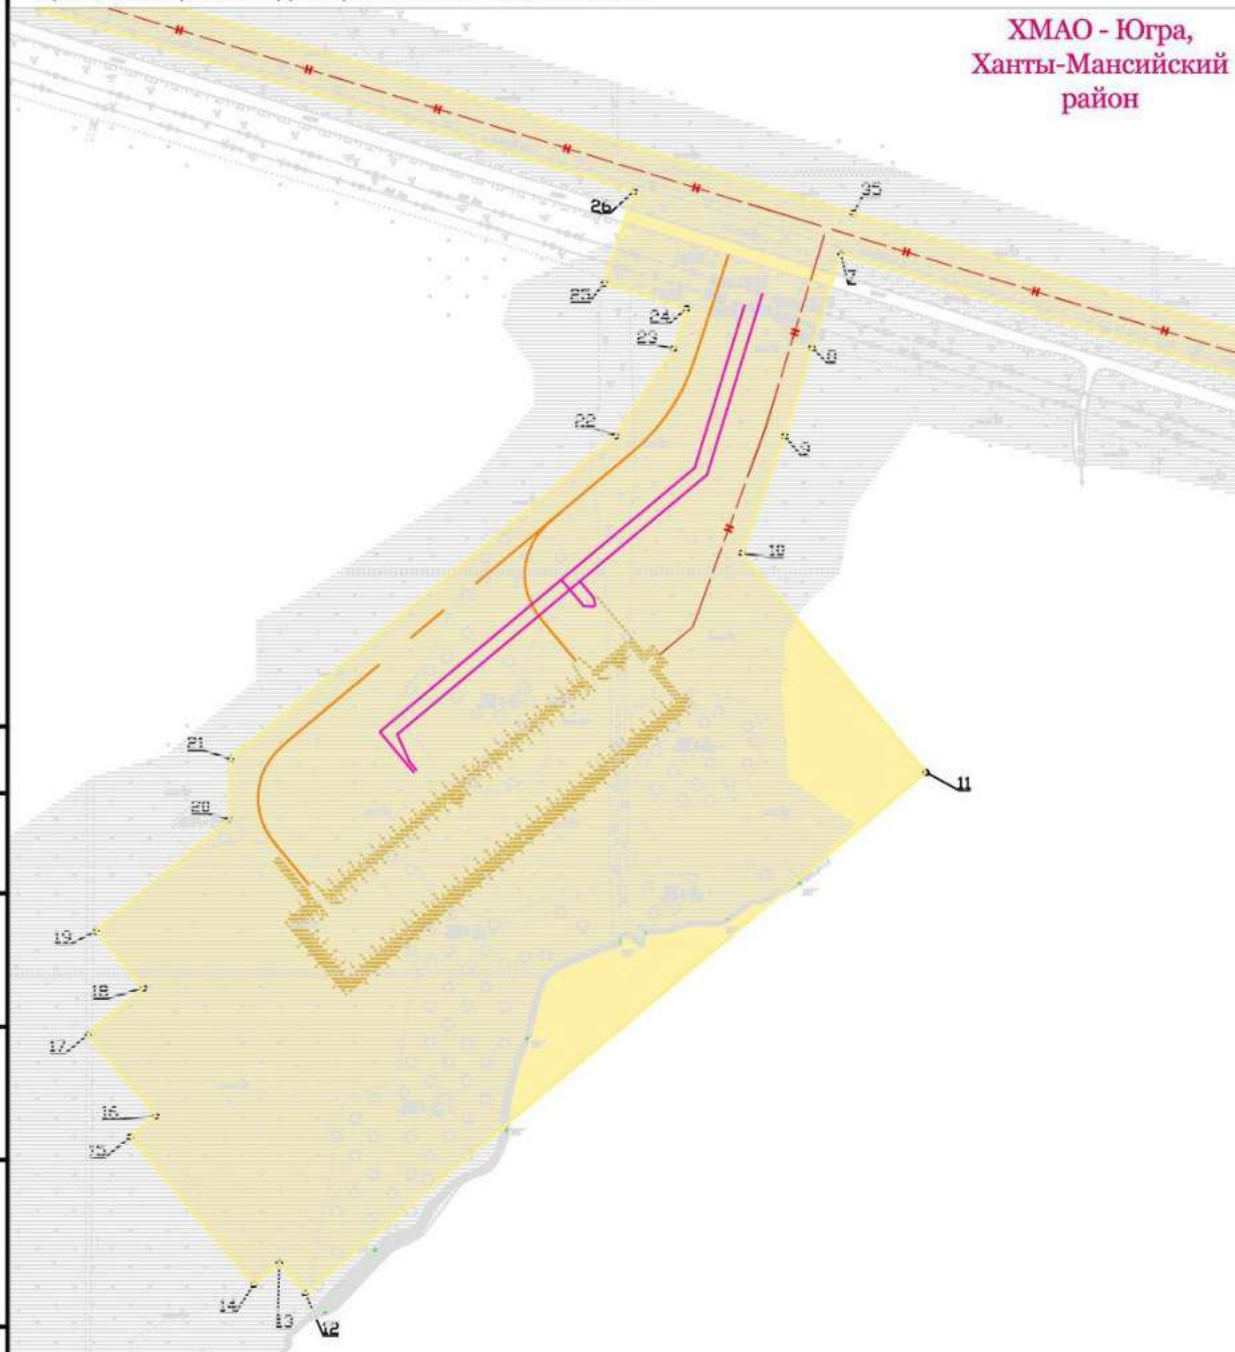


Согласовано

Инв. № подл. Подпись и дата. Взам. инв. №

						ХНТ19-28-ППТчПМТ		
						Кусты скважин № 219, 220, 221. Обустройство объектов эксплуатации Южной части Приобского месторождения		
Изм.	Кол. уч.	Лист № док.	Подпись	Дата				
Разраб.		Вязникова		09.21	Документация по планировке территории Проект планировки территории	Стадия	Лист	Листов
Проверил							16	19
Нач. отд.					Чертеж планировки территории	ООО ЭПЦ "Трубопроводсервис"		
Н. контр.								
ГИП		Даянов		09.21				

ДОКУМЕНТАЦИЯ ПО ПЛАНИРОВКЕ ТЕРРИТОРИИ (Проект планировки территории, содержащий проект межевания территории), предусматривающая размещение линейных объектов:
"Кусты скважин № 219, 220, 221. Обустройство объектов эксплуатации Южной части Приобского месторождения"
ПРОЕКТ ПЛАНИРОВКИ ТЕРРИТОРИИ
ОСНОВНАЯ ЧАСТЬ ПРОЕКТА ПЛАНИРОВКИ ТЕРРИТОРИИ
Чертеж планировки территории. Лист 17. Масштаб 1:5000

ХМАО - Югра,
Ханты-Мансийский
район

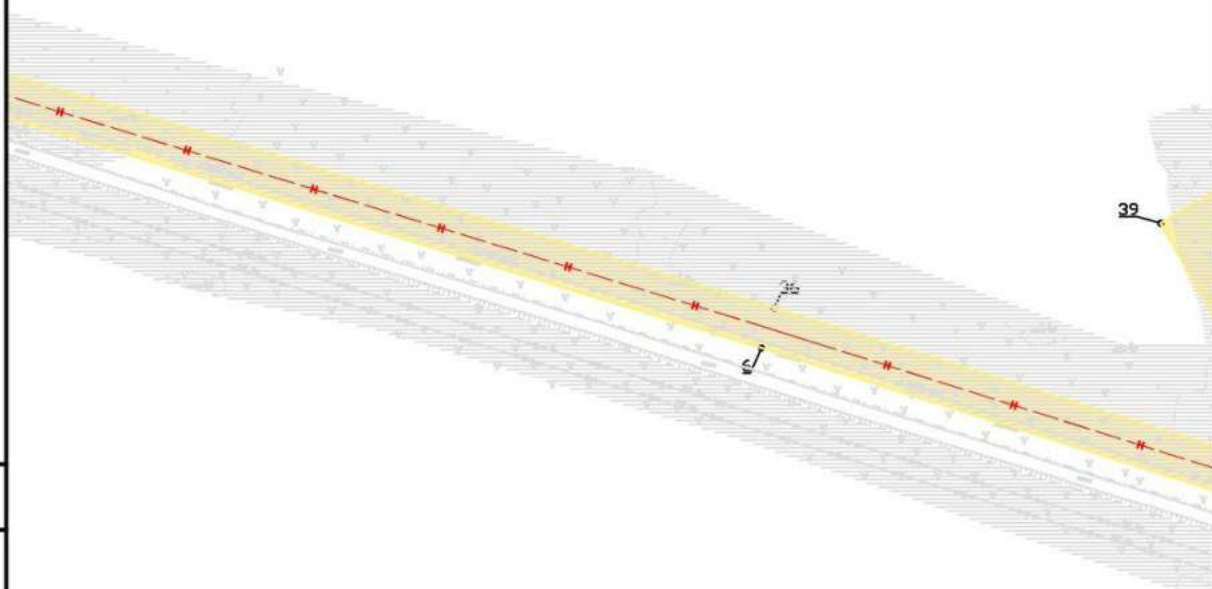


Согласовано

Инв. № подл. Подпись и дата Взам. инв. №

						ХНТ19-28-ППТ и ПМТ			
						Кусты скважин № 219, 220, 221. Обустройство объектов эксплуатации Южной части Приобского месторождения			
Изм.	Кол. уч.	Лист	№ док.	Подпись	Дата	Документация по планировке территории Проект планировки территории	Стадия	Лист	Листов
Разраб.		Вязникова			09.21			17	19
Проверил						Чертеж планировки территории	ООО ЭПЦ "Трубопроводсервис"		
Нач. отд.									
Н. контр.									
ГИП		Даянов			09.21				

ДОКУМЕНТАЦИЯ ПО ПЛАНИРОВКЕ ТЕРРИТОРИИ (Проект планировки территории, содержащий проект межевания территории), предусматривающая размещение линейных объектов:
"Кусты скважин № 219, 220, 221. Обустройство объектов эксплуатации Южной части Приобского месторождения"
ПРОЕКТ ПЛАНИРОВКИ ТЕРРИТОРИИ
ОСНОВНАЯ ЧАСТЬ ПРОЕКТА ПЛАНИРОВКИ ТЕРРИТОРИИ
Чертеж планировки территории. Лист 18. Масштаб 1:5000

ХМАО - Югра,
Ханты-Мансийский
район


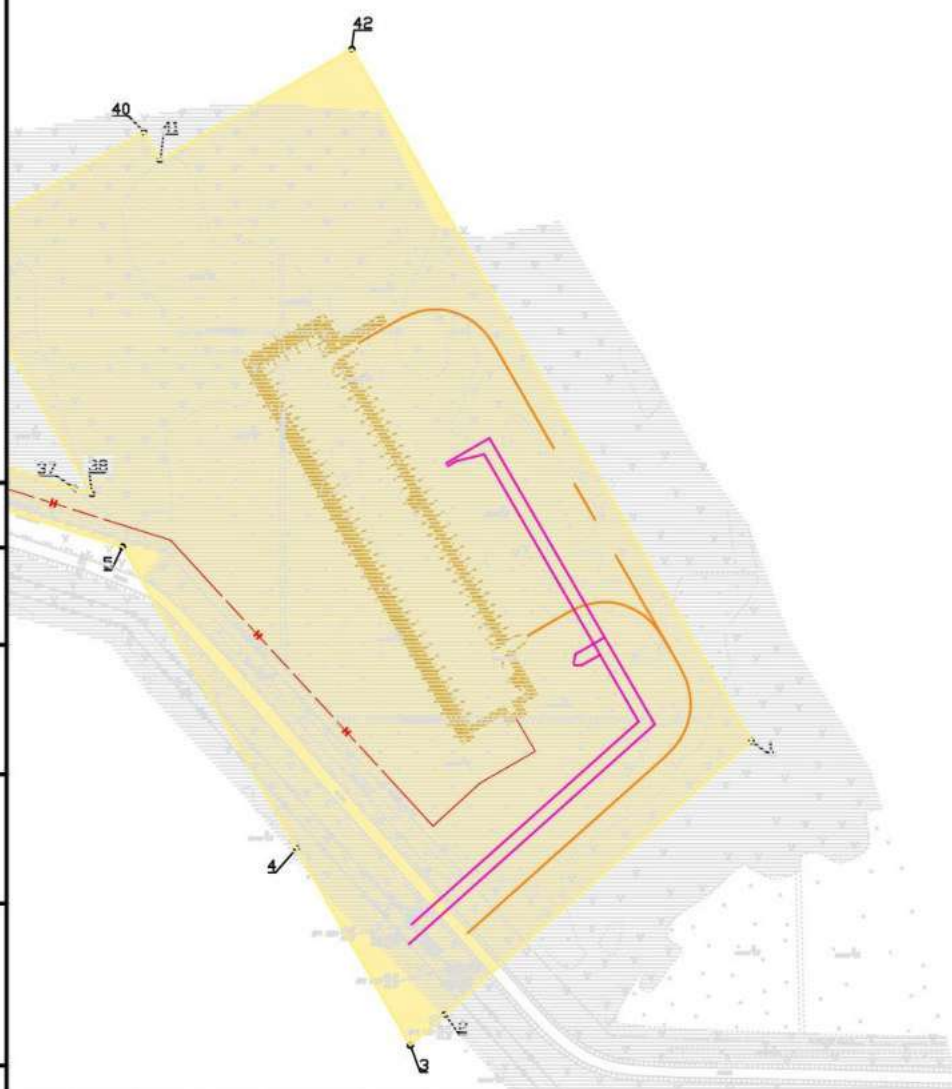


Согласовано

Инв. № подл. Подпись и дата. Взам. инв.

						ХНТ19-28-ППТчПМТ		
						Кусты скважин № 219, 220, 221. Обустройство объектов эксплуатации Южной части Приобского месторождения		
Изм.	Кол. уч.	Лист № док.	Подпись	Дата		Стадия	Лист	Листов
Разраб.		Вязникова		09.21	Документация по планировке территории Проект планировки территории		18	19
Проберил								
Нач. отд.					Чертеж планировки территории	ООО ЭПЦ "Трубопроводсервис"		
Н. контр.								
ГИП		Даянов		09.21				

ДОКУМЕНТАЦИЯ ПО ПЛАНИРОВКЕ ТЕРРИТОРИИ (Проект планировки территории, содержащий проект межевания территории), предусматривающая размещение линейных объектов:
"Кусты скважин № 219, 220, 221. Обустройство объектов эксплуатации Южной части Приобского месторождения"
ПРОЕКТ ПЛАНИРОВКИ ТЕРРИТОРИИ
ОСНОВНАЯ ЧАСТЬ ПРОЕКТА ПЛАНИРОВКИ ТЕРРИТОРИИ
Чертеж планировки территории. Лист 19

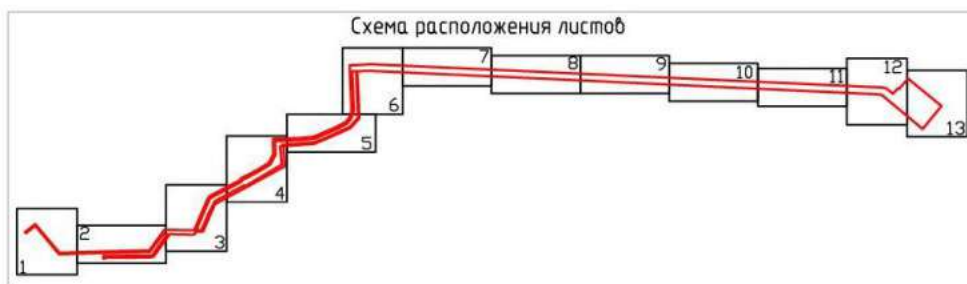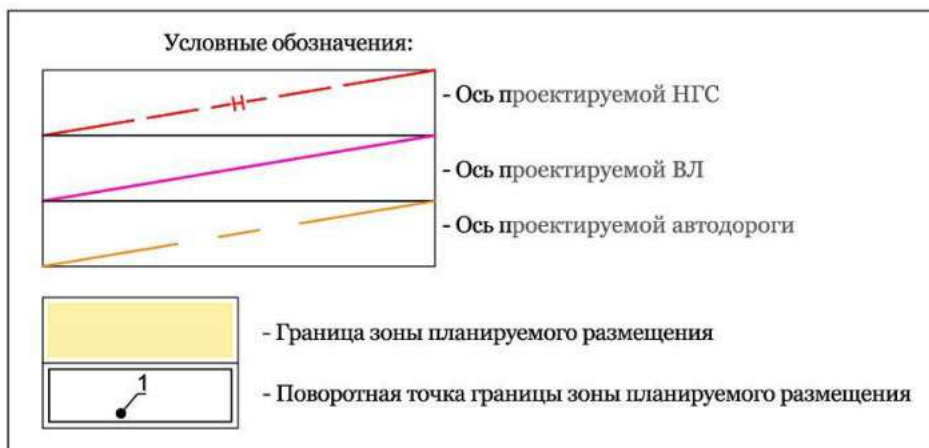

Согласовано
Инв. N подл. Подпись и дата
Взам. инв.

ХНТ19-28-ППТ и ПМТ					
Кусты скважин № 219, 220, 221. Обустройство объектов эксплуатации Южной части Приобского месторождения					
Изм.	Кол. уч.	Лист № док.	Подпись	Дата	
Разраб.		Вязникова	<i>Вязникова</i>	09.21	Документация по планировке территории Проект планировки территории
Проверил					Стадия
					Лист
					Листов
Нач. отд.					
Н. контр.					
ГИП	Даянов	<i>Даянов</i>	09.21	Чертеж планировки территории	ООО ЭПЦ "Трубопроводсервис"

Основная часть проекта планировки территории. Текстовая часть

1 Наименование, основные характеристики и назначение планируемых для размещения линейных объектов

Планируемый к размещению объект «Кусты скважин №№ 219, 220, 221. Обустройство объектов эксплуатации Южной части Приобского месторождения» располагается на территории Ханты-Мансийского района ХМАО - Югры.

Определение границ зоны планируемого размещения обусловлено необходимостью строительства объекта «Кусты скважин №№ 219, 220, 221. Обустройство объектов эксплуатации Южной части Приобского месторождения».

Выбор трассы по объекту «Кусты скважин №№ 219, 220, 221. Обустройство объектов эксплуатации Южной части Приобского месторождения» выполнен совместно с эксплуатирующей организацией – ООО «Газпромнефть-Хантос» и определен из условий обеспечения безопасной эксплуатации.

Граница зоны планируемого размещения объекта «Кусты скважин №№ 219, 220, 221. Обустройство объектов эксплуатации Южной части Приобского месторождения» соответствует нормативной границе полосы отвода.

Основой расчета земельных участков являются ведомственные строительные нормы:

- «Нормы отвода земель для нефтяных и газовых скважин»;
- «Нормы отвода земель для электрических сетей напряжением 0,38-750 кВ»;
- Постановление Правительства РФ «О нормах отвода земель для размещения автомобильных дорог и (или) объектов дорожного сервиса»;
- Федеральный закон "Об автомобильных дорогах и о дорожной деятельности в Российской Федерации и о внесении изменений в отдельные законодательные акты Российской Федерации";
- проектные решения по организации работ по проекту «Кусты скважин №№ 219, 220, 221. Обустройство объектов эксплуатации Южной части Приобского месторождения».

Проектом предусматривается строительство:

- Куст скважин № 219;
- Куст скважин № 220;
- Куст скважин № 221;
- Технологический подъезд к кусту скважин № 219;
- Технологический подъезд к кусту скважин № 220;
- Технологический подъезд к кусту скважин № 221;
- Устройство дорожной одежды куста скважин № 219;
- Устройство дорожной одежды куста скважин № 220;
- Устройство дорожной одежды куста скважин № 221;
- Нефтегазосборные сети К 219 – т.вр. К 219;
- Нефтегазосборные сети К 220 – т.вр. К 220;

- Нефтегазосборные сети т.вр. К 220 – т.вр. К 203;
- Нефтегазосборные сети К 221 – т.вр. К 221;
- ВЛ 35кВ №1 т.вр. Куст № 219 – КТПН №1 Куст № 219 (двухцепная);
- ВЛ 35кВ №1 т.вр. КТПН №1 Куст № 219 – КТПН №2 Куст № 219 (двухцепная);
- ВЛ 6кВ №1 т.вр. Куст №220 – КТПН №1 Куст № 220;
- ВЛ 6кВ №2 т.вр. Куст №220 – КТПН №1 Куст № 220;
- ВЛ 6кВ №1 т.вр. КТПН №1 Куст № 220 – КТПН №2 Куст № 220;
- ВЛ 6кВ №2 т.вр. КТПН №1 Куст № 220 – КТПН №2 Куст № 220;
- ВЛ 6кВ №1 т.вр. Куст №221 – КТПН №1 Куст № 221;
- ВЛ 6кВ №2 т.вр. Куст №221 – КТПН №1 Куст № 221;
- ВЛ 6кВ №1 т.вр. КТПН №1 Куст № 221 – КТПН №2 Куст № 221;
- ВЛ 6кВ №2 т.вр. КТПН №1 Куст № 221 – КТПН №2 Куст № 221.

Основные технические характеристики планируемых к размещению объектов приведены в таблице 1-2.

Таблица 2.1 Трубопроводы

Наименование трубопровода	Диаметр трубопровода, мм	Протяженность трубопровода, м	Пропускная способность по жидкости тыс.м³/ год /м³/сут
Нефтегазосборные сети К 219 – т.вр. К 219	159х6	14798,92	600 / 1644
Нефтегазосборные сети К 220 – т.вр. К 220	159х6	342,18	319,7 / 876
Нефтегазосборные сети т.вр. К 220 – т.вр. К 203	219х6	2862,23	1183/ 3240
Нефтегазосборные сети К 221 – т.вр. К 221	219х6	1850,92	863 / 2364
*Технико-экономические показатели, протяженность проектируемых линейных объектов уточняются в процессе проектирования			

Таблица 2 Воздушные линии

№ п/п	Куст	ВЛ 6 кВ / ВЛ 35 кВ	Длина
1	219	ВЛ 35кВ №1 т.вр. Куст № 219 – КТПН №1 Куст № 219 (двухцепная)	Длина L=16270,04 м
		ВЛ 35кВ №1 т.вр. КТПН №1 Куст № 219 – КТПН №2 Куст № 219 (двухцепная)	Длина L=714,19 м
2	220	ВЛ 6кВ №1 т.вр. Куст №220 – КТПН №1 Куст № 220	Длина L=141,39 м
		ВЛ 6кВ №2 т.вр. Куст №220 – КТПН №1 Куст № 220	Длина L=127,23 м
		ВЛ 6кВ №1 т.вр. КТПН №1 Куст № 220 – КТПН №2 Куст № 220	Длина L=355,48 м
		ВЛ 6кВ №2 т.вр. КТПН №1 Куст № 220 – КТПН №2 Куст № 220	Длина L=381 м
3	221	ВЛ 6кВ №1 т.вр. Куст №221 – КТПН №1 Куст № 221	Длина L=234,84 м
		ВЛ 6кВ №2 т.вр. Куст №221 – КТПН №1 Куст № 221	Длина L=254,65 м
		ВЛ 6кВ №1 т.вр. КТПН №1 Куст № 221 – КТПН №2 Куст № 221	Длина L=289,95 м
		ВЛ 6кВ №2 т.вр. КТПН №1 Куст № 221 – КТПН №2 Куст № 221	Длина L=327,44 м

№ п/п	Куст	ВЛ 6 кВ / ВЛ 35 кВ	Длина
*Технико-экономические показатели, протяженность проектируемых линейных объектов уточняются в процессе проектирования			

Таблица 3 Автомобильные дороги

Показатель трассы	Характеристика
Технологический подъезд к кусту скважин № 219	
Протяженность трассы, м	9336,20
Устройство дорожной одежды куста скважин № 219	
Протяженность трассы, м	373,13
Технологический подъезд к кусту скважин № 220	
Протяженность трассы, м	370,07
Устройство дорожной одежды куста скважин № 220	
Протяженность прямых участков, м	393,98
Технологический подъезд к кусту скважин № 221	
Протяженность трассы, м	428,22
Устройство дорожной одежды куста скважин № 221	
Протяженность прямых участков, м	391,31
*Технико-экономические показатели, протяженность проектируемых линейных объектов уточняются в процессе проектирования	

Таблица 4 Технико-экономические показатели кустов скважин

Наименование	Куст скважин № 219	Куст скважин № 220	Куст скважин № 221
Объем добычи нефти максимальный по кусту, т/сут	89	53	102
Объем добычи жидкости максимальный по кусту, м³/сут	137	73	197
Газовый фактор, м³/т	58	57	58
Обводненность, %	24	15	40
Средняя приемистость одной скважины, м³/сут	180	200	200
Фонд скважин:	24	24	24
в т.ч. добывающих	12	12	12
нагнетательных с отработкой на нефть	10	11	10
водозаборных	2	1	2
*Технико-экономические показатели проектируемых объектов уточняются в процессе проектирования			

2 Перечень субъектов Российской Федерации, перечень муниципальных районов, городских округов в составе субъектов Российской Федерации, перечень поселений, населенных пунктов, внутригородских территорий городов федерального значения, на территориях которых устанавливаются зоны планируемого размещения линейных объектов

Зона планируемого размещения объекта «Кусты скважин №№ 219, 220, 221. Обустройство объектов эксплуатации Южной части Приобского месторождения» устанавливается на территории Ханты-Мансийского района ХМАО - Югры.

3 Соответствие наименований и планируемого местоположения линейных объектов федерального, регионального или местного значения наименованию и планируемому местоположению линейных объектов федерального, регионального или местного значения

Линейные объекты федерального, регионального или местного значения на проектируемой территории – отсутствуют.

4 Перечень координат характерных точек границ зон планируемого размещения линейных объектов

Перечень координат характерных точек границ зон планируемого размещения линейных объектов приведен в таблице 2.

Таблица 5 – Перечень координат характерных точек границ зон планируемого размещения линейных объектов

№ точки	Координата X	Координата Y
1	947794,26	2735482,41
2	947572,50	2735255,46
3	947547,34	2735229,72
4	947695,39	2735135,15
5	947922,14	2734990,52
6	948040,41	2734545,59
7	948268,14	2733659,70
8	948197,42	2733641,23
9	948130,13	2733623,90
10	948040,80	2733595,78
11	947882,71	2733741,07
12	947471,50	2733293,58
13	947493,53	2733273,28
14	947476,66	2733254,83
15	947582,68	2733157,38
16	947599,65	2733175,77
17	947658,05	2733122,15
18	947694,97	2733162,31
19	947735,97	2733124,61
20	947824,42	2733220,90
21	947869,60	2733219,74
22	948124,71	2733497,28
23	948191,61	2733537,56
24	948222,22	2733545,95
25	948238,63	2733483,46
26	948308,47	2733502,76
27	948523,61	2732665,79
28	948963,53	2730986,80
29	948986,54	2730894,13
30	948973,70	2730890,95
31	948982,27	2730854,63
32	949026,61	2730865,63
33	948999,49	2730969,27
34	948554,55	2732673,57
35	948299,15	2733667,38
36	948071,33	2734553,60
37	947965,57	2734951,69

№ точки	Координата X	Координата Y
38	947962,05	2734965,01
39	948149,21	2734845,42
40	948243,21	2734992,53
41	948222,15	2735006,01
42	948314,24	2735150,13
1	964150,71	2741073,80
2	964240,93	2741142,84
3	964225,75	2741162,70
4	964395,68	2741292,70
5	964143,79	2741631,83
6	964134,89	2741643,89
7	964000,53	2741825,10
8	963763,09	2741649,55
9	963633,24	2741553,61
10	964131,60	2740898,41
11	964133,55	2740782,50
12	964136,76	2739766,34
13	964142,11	2735796,62
14	964140,70	2733797,38
15	964143,30	2733067,05
16	964129,56	2732860,41
17	963789,25	2732890,47
18	963605,06	2732905,11
19	963408,36	2732921,00
20	963252,31	2732790,34
21	963054,06	2732400,67
22	962989,88	2732249,46
23	962986,19	2732240,93
24	962931,34	2731779,67
25	962622,87	2731816,33
26	962321,69	2731314,07
27	962264,76	2731219,26
28	961995,27	2730769,86
29	961567,57	2730607,77
30	961566,27	2730574,24
31	961563,21	2730498,17
32	961519,82	2730482,43
33	961513,43	2730444,41
34	961504,31	2730100,38
35	961500,52	2730098,32
36	961144,98	2729869,06
37	961135,69	2729826,03
38	961109,63	2729406,04
39	961095,69	2729133,04
40	961082,94	2729126,53
41	961081,54	2729099,10
42	961125,90	2729096,83
43	961141,60	2729404,22
44	961167,49	2729821,64
45	961173,47	2729849,34

№ точки	Координата X	Координата Y
46	961503,29	2730062,02
47	961503,15	2730056,24
48	961502,96	2730049,84
49	961501,63	2729998,42
50	961220,19	2729809,85
51	961171,48	2729108,81
52	961121,39	2728418,93
53	961539,11	2728033,73
54	961512,38	2728003,55
55	961418,44	2727897,70
56	961433,42	2727884,43
57	961527,02	2727989,85
58	961567,15	2728035,18
59	961142,04	2728427,09
60	961191,51	2729107,40
61	961239,48	2729798,67
62	961563,79	2730015,99
63	961573,84	2730266,74
64	961582,14	2730470,97
65	961683,99	2730507,89
66	962072,99	2730656,29
67	962113,59	2730679,63
68	962380,48	2731139,69
69	962402,38	2731145,22
70	962405,80	2731146,12
71	962439,90	2731204,77
72	962438,75	2731207,66
73	962437,64	2731211,03
74	962547,74	2731394,28
75	962562,29	2731418,60
76	962665,52	2731568,47
77	962669,68	2731570,48
78	962780,63	2731623,22
79	962793,55	2731629,37
80	962798,13	2731631,82
81	962924,33	2731621,50
82	962989,13	2731616,34
83	962991,36	2731616,13
84	963031,82	2731612,94
85	963031,96	2731615,04
86	963040,14	2731717,80
87	963064,34	2732021,78
88	963097,11	2732240,14
89	963264,31	2732583,97
90	963337,47	2732707,34
91	963341,84	2732714,92
92	963351,27	2732721,74
93	963407,32	2732763,38
94	963416,33	2732770,33
95	963440,90	2732777,82
96	963487,24	2732792,51

№ точки	Координата X	Координата У
97	963501,85	2732797,43
98	963509,53	2732797,06
99	963567,72	2732796,33
100	964211,29	2732737,50
101	964211,62	2732740,63
102	964220,10	2732833,24
103	964220,99	2732842,28
104	964243,00	2733064,01
105	964244,11	2733840,43
106	964240,53	2740907,42
107	964232,63	2740966,98
108	961583,54	2730505,53
109	961672,83	2730537,91
110	962059,21	2730685,31
111	962090,20	2730703,11
112	962359,44	2731167,22
113	962384,77	2731173,95
114	962412,23	2731221,16
115	962410,20	2731227,50
116	962535,42	2731436,22
117	962644,06	2731593,97
118	962792,12	2731664,43
119	963002,44	2731647,68
120	963032,54	2732025,69
121	963066,18	2732250,01
122	963236,12	2732599,46
123	963317,57	2732736,78
124	963401,54	2732799,23
125	963497,09	2732829,50
126	963569,39	2732828,62
127	964124,09	2732777,88
128	964128,28	2732840,72
129	963787,65	2732870,83
130	963414,93	2732900,41
131	963268,29	2732777,61
132	963072,21	2732392,19
133	963005,76	2732235,98
134	962948,85	2731757,72
135	962931,14	2731759,56
136	962927,88	2731731,72
137	962644,53	2731766,86
138	962344,92	2731301,98
139	962282,57	2731209,90
140	962300,12	2731200,94
141	962040,55	2730767,49
142	961848,26	2730678,65
143	961586,62	2730581,77

5 Перечень координат характерных точек устанавливаемых красных линий

Реконструкция объекта «Кусты скважин №№ 219, 220, 221. Обустройство объектов эксплуатации Южной части Приобского месторождения» проектом не предусматривается.

6 Предельные параметры разрешенного строительства, реконструкции объектов капитального строительства, входящих в состав линейных объектов в границах зон их планируемого размещения

Предельные (минимальные и (или) максимальные) размеры земельных участков и предельные параметры разрешенного строительства объектов капитального строительства включают в себя:

- 1) предельные (минимальные и (или) максимальные) размеры земельных участков, в том числе их площадь;
- 2) минимальные отступы от границ земельных участков в целях определения мест допустимого размещения зданий, строений, сооружений, за пределами которых запрещено строительство зданий, строений, сооружений;
- 3) предельное количество этажей или предельную высоту зданий, строений, сооружений;
- 4) максимальный процент застройки в границах земельного участка, определяемый как отношение суммарной площади земельного участка, которая может быть застроена, ко всей площади земельного участка.

На земельные участки, занятые линейными объектами, или предназначенные для размещения линейных объектов, действие градостроительных регламентов не распространяется.

Учитывая основные технические характеристики проектируемого объекта, проектом планировки территории определены границы зоны его планируемого размещения. Граница зоны планируемого размещения объекта установлена в соответствии с требованиями действующих норм отвода земель.

Общая площадь зоны планируемого размещения проектируемого объекта 211,7696 га.

7 Требования к архитектурным решениям объектов капитального строительства, входящих в состав линейных объектов

Выбор трассы по объекту «Кусты скважин №№ 219, 220, 221. Обустройство объектов эксплуатации Южной части Приобского месторождения» выполнен совместно с эксплуатирующей организацией – ООО «Газпромнефть-Хантос» и определен из условий обеспечения безопасной эксплуатации.

8 Информация о необходимости осуществления мероприятий по защите сохраняемых объектов капитального строительства (здания, строения, сооружения, объекты, строительство которых не завершено), существующих и строящихся на момент подготовки проекта планировки территории, а также объектов капитального строительства, планируемых к строительству в соответствии с ранее утверждённой документацией по планировке территории,

от возможного негативного воздействия в связи с размещением линейных объектов

В проектной документации необходимо предусмотреть мероприятия по защите действующих коммуникаций в местах пересечения от возможного негативного воздействия, в связи с размещением проектируемого линейного объекта.

Безопасность в районах прохождения проектируемых объектов обеспечивается расположением их на соответствующих расстояниях от существующих объектов инфраструктуры, что обеспечивает их сохранность при строительстве новых, безопасность при проведении работ и надежность в процессе эксплуатации.

Вариантность выбора места размещения линейных объектов не рассматривалась, так как объекты технологически привязаны к объектам сложившейся инфраструктуры и проходят вдоль существующих коридоров коммуникаций и на свободной от застройки территории.

9 Информация о необходимости осуществления мероприятий по сохранению объектов культурного наследия от возможного негативного воздействия в связи с размещением линейных объектов

На территории размещения проектируемого объекта, объекты культурного наследия, включенные в Единый государственный реестр объектов культурного наследия Российской Федерации, выявленные объекты культурного наследия и объекты, обладающие признаками объекта культурного наследия, отсутствуют.

Осуществление мероприятий по сохранению объектов культурного наследия от возможного негативного воздействия в связи с размещением линейных объектов не требуется.

Проектируемый объект не попадает в границы территорий традиционного природопользования коренных малочисленных народов Севера федерального и местного значения. Проектируемый объект попадает в границы территорий традиционного природопользования коренных малочисленных народов Севера регионального значения ХМ-48.

10 Информация о необходимости осуществления мероприятий по охране окружающей среды

Проектируемый объект расположен вне зон особо охраняемых природных территорий федерального, регионального и местного значения.

Реализация проекта не приведет к загрязнению территории района расположения объекта. Производство строительно-монтажных работ в границах отвода земель, позволит свести к минимуму воздействие на окружающую среду. По окончании строительства объекта предусматривается благоустройство территории и рекультивация земельных участков.

Ущерб окружающей среде может быть нанесен лишь в аварийных случаях, но для их предотвращения предусмотрены все возможные мероприятия в соответствии с требованиями законодательства Российской Федерации.

Основная часть проекта межевания территории. Текстовая часть

1. Перечень и сведения об образуемых земельных участках

Общая площадь занимаемых земель (в том числе земли, ранее предоставленные ООО «Газпромнефть-Хантос») - 211,7696 га. Сведения о площадях земельных участков, необходимых для строительства и эксплуатации объекта «Кусты скважин №№ 219, 220, 221. Обустройство объектов эксплуатации Южной части Приобского месторождения» приведены в Таблице 2.1:

Таблица 1 – Сведения о площадях земельных участков, необходимых для строительства и эксплуатации объекта «Кусты скважин №№ 219, 220, 221. Обустройство объектов эксплуатации Южной части Приобского месторождения»

№	Наименование объекта	Площадь вновь испрашиваемых земельных участков, га	Площадь по земельным участкам, арендованным ранее, га	Зона планируемого размещения объектов капитального строительства, га
1	Кусты скважин №№ 219, 220, 221. Обустройство объектов эксплуатации Южной части Приобского месторождения	149,4245	62,3451	211,7696

Сведения о площадях образуемых земельных участков, испрашиваемых для объекта «Кусты скважин №№ 219, 220, 221. Обустройство объектов эксплуатации Южной части Приобского месторождения» приведены в Таблице 2.2:

Таблица 2 – Сведения о площадях образуемых земельных участков, испрашиваемых для объекта «Кусты скважин №№ 219, 220, 221. Обустройство объектов эксплуатации Южной части Приобского месторождения»

№ п/п	Обозначение образуемых земельных участков	Площадь, га*	Категория земель	Вид разрешенного использования
1	2	3	4	5
1	86:02:1001001:2004:ЗУ1	109,2052	Земли лесного фонда	Осуществление геологического изучения недр, разведка и добыча полезных ископаемых
2	86:02:1001001:2004:ЗУ2	0,1903		
3	86:02:1001001:2004:ЗУ3	0,0057		
4	86:02:1001001:2004:ЗУ4	0,0084		
5	86:02:1001001:2004:ЗУ5	0,4788		
6	86:02:1001001:2004:ЗУ6	0,0070		
7	86:02:1001001:2004:ЗУ7	0,0031		
8	86:02:1001001:2004:ЗУ8	0,0112		
9	86:02:1001001:2004:ЗУ9	0,1200		
10	86:02:1001001:2004:ЗУ10	0,1035		
11	86:02:1001001:2004:ЗУ11	0,0173		
12	86:02:1001001:2004:ЗУ12	3,5329		
13	86:02:1001001:2004:ЗУ13	3,4972		
14	86:02:1001001:2004:ЗУ14	0,0874		

15	86:02:1001001:2004:ЗУ15	5,5844		
16	86:02:1001001:2004:ЗУ16	2,7819		
17	86:02:1001001:2004:ЗУ17	21,5714		
18	86:02:1001001:2004:ЗУ18	1,9097		
19	86:02:1001001:2004:ЗУ19	0,3091		
Итого		149,4245		

** Площадь и границы образуемых земельных участков могут быть уточнены при проектировании и проведении кадастровых работ*

Способ образования земельных участков – раздел земельных участков с сохранением исходного в измененных границах.

Способ образования земельных участков – раздел земельных участков с кадастровым номером 86:02:1001001:2004 с сохранением исходного в измененных границах.

Проектируемые лесные участки под объект «Кусты скважин №№ 219, 220, 221. Обустройство объектов эксплуатации Южной части Приобского месторождения» располагаются на территории Самаровского лесничества Ханты-Мансийского участкового лесничества Нялинского урочища в эксплуатационных лесах в кварталах № 550, 551, 552, 553, 567, 568, 597, 598. Сведения о количественных и качественных характеристиках лесного участка будут представлены в проектной документации лесного участка согласно статье 70.1 Лесного кодекса Российской Федерации. Проектируемые лесные участки не находятся в границах особо защитных участков лесов.

В соответствии с пунктом 11 части 1 статьи 25 Лесного кодекса Российской Федерации вид разрешенного использования образуемым лесным земельным участкам устанавливается «осуществление геологического изучения недр, разведка и добыча полезных ископаемых».

Использование земельных участков, образуемых для строительства и эксплуатации объекта «Кусты скважин №№ 219, 220, 221. Обустройство объектов эксплуатации Южной части Приобского месторождения» неограниченным кругом лиц не предусматривается, изъятие для государственных или муниципальных нужд не требуется.

2. Перечень координат характерных точек образуемых земельных участков

Таблица 3 – Перечень координат характерных точек образуемых земельных участков

Условный номер 86:02:1001001:2004:ЗУ1		
№ точки	X	Y
1	964395,68	2741292,70
2	964143,79	2741631,83
3	964134,89	2741643,89
4	963901,93	2741469,73
5	963899,19	2741472,87
6	963851,17	2741537,19
7	963787,23	2741617,30
8	963763,09	2741649,55
9	963633,24	2741553,61
10	964131,60	2740898,41
11	964133,55	2740782,50
12	964136,76	2739766,34
13	964142,11	2735796,62

Условный номер 86:02:1001001:2004:ЗУ1		
№ точки	X	Y
27	964225,75	2741162,70
Условный номер 86:02:1001001:2004:ЗУ2		
1	964211,29	2732737,50
2	964211,62	2732740,63
3	963571,88	2732798,49
4	963512,49	2732797,69
5	963509,53	2732797,06
6	963567,72	2732796,33
Условный номер 86:02:1001001:2004:ЗУ3		
1	963487,24	2732792,51
2	963465,82	2732788,17
3	963440,90	2732777,82
Условный номер 86:02:1001001:2004:ЗУ4		

14	964140,70	2733797,38
15	964143,30	2733067,05
16	964129,56	2732860,41
17	963789,25	2732890,47
18	963605,06	2732905,11
19	963651,17	2732892,64
20	964220,99	2732842,28
21	964243,00	2733064,01
22	964244,11	2733840,43
23	964240,53	2740907,42
24	964232,63	2740966,98
25	964150,71	2741073,80
26	964240,93	2741142,84
Условный номер 86:02:1001001:2004:3Y5		
10	963082,73	2732182,94
11	963042,18	2731842,49
12	963027,46	2731718,62
13	963040,14	2731717,80
14	963064,34	2732021,78
15	963097,11	2732240,14
16	963264,31	2732583,97
Условный номер 86:02:1001001:2004:3Y6		
1	963031,82	2731612,94
2	963031,96	2731615,04
3	962991,45	2731617,49
4	962991,36	2731616,13
Условный номер 86:02:1001001:2004:3Y7		
1	962989,13	2731616,34
2	962973,08	2731618,58
3	962924,33	2731621,50
Условный номер 86:02:1001001:2004:3Y8		
1	962793,55	2731629,37
2	962786,53	2731629,77
3	962760,33	2731625,69
4	962757,70	2731624,61
5	962780,63	2731623,22
Условный номер 86:02:1001001:2004:3Y9		
1	962780,63	2731623,22
2	962757,70	2731624,61
3	962709,68	2731604,69
4	962675,46	2731580,24
5	962669,68	2731570,48
Условный номер 86:02:1001001:2004:3Y10		
1	962669,68	2731570,48
2	962675,46	2731580,24
3	962663,15	2731571,50
4	962626,73	2731528,97
5	962547,74	2731394,28
6	962562,29	2731418,60
7	962665,52	2731568,47
Условный номер 86:02:1001001:2004:3Y11		
1	962438,75	2731207,66

1	963407,32	2732763,38
2	963361,58	2732732,39
3	963351,27	2732721,74
Условный номер 86:02:1001001:2004:3Y5		
1	963337,47	2732707,34
2	963320,32	2732689,59
3	963288,75	2732639,33
4	963110,05	2732275,42
5	963105,76	2732266,32
6	963099,39	2732250,90
7	963093,87	2732235,09
8	963089,35	2732219,01
9	963085,15	2732199,43
Условный номер 86:02:1001001:2004:3Y12		
3	962989,88	2732249,46
4	962986,19	2732240,93
5	962931,34	2731779,67
6	962622,87	2731816,33
7	962321,69	2731314,07
8	962344,92	2731301,98
9	962644,53	2731766,86
Условный номер 86:02:1001001:2004:3Y13		
1	962300,12	2731200,94
2	962282,57	2731209,90
3	962264,76	2731219,26
4	961995,27	2730769,86
5	961567,57	2730607,77
6	961566,27	2730574,24
7	961848,26	2730678,65
8	962040,55	2730767,49
Условный номер 86:02:1001001:2004:3Y14		
1	961540,17	2730077,43
2	961549,26	2730249,68
3	961544,00	2730246,05
4	961538,07	2730094,88
5	961537,89	2730092,07
6	961537,34	2730088,63
7	961536,20	2730084,96
8	961534,66	2730081,87
9	961533,28	2730079,46
10	961531,42	2730076,59
11	961529,23	2730073,96
12	961526,26	2730071,33
13	961523,46	2730069,45
14	961503,15	2730056,24
15	961502,96	2730049,84
Условный номер 86:02:1001001:2004:3Y15		
1	961563,79	2730015,99
2	961573,84	2730266,74
3	961549,26	2730249,68
4	961540,17	2730077,43
5	961502,96	2730049,84

2	962402,38	2731145,22
3	962405,80	2731146,12
4	962439,90	2731204,77
Условный номер 86:02:1001001:2004:3У12		
1	962927,88	2731731,72
2	962931,14	2731759,56
Условный номер 86:02:1001001:2004:3У15		
№ точки	X	Y
12	961527,02	2727989,85
13	961567,15	2728035,18
14	961142,04	2728427,09
15	961191,51	2729107,40
16	961239,48	2729798,67
Условный номер 86:02:1001001:2004:3У16		
1	948999,49	2730969,27
2	948554,55	2732673,57
3	948340,17	2733507,75
4	948299,15	2733667,38
5	948298,58	2733667,26
6	948286,92	2733664,23
7	948989,96	2730966,84
Условный номер 86:02:1001001:2004:3У17		
1	948222,22	2733545,95
2	948197,42	2733641,23
3	948130,13	2733623,90
4	948040,80	2733595,78
5	947882,71	2733741,07
6	947471,50	2733293,58
7	947493,53	2733273,28
8	947476,66	2733254,83
9	947582,68	2733157,38
10	947599,65	2733175,77
11	947658,05	2733122,15
12	947694,97	2733162,31
13	947735,97	2733124,61
14	947824,42	2733220,90
15	947869,60	2733219,74
16	948124,71	2733497,28
17	948191,61	2733537,56
Условный номер 86:02:1001001:2004:3У18		
1	948299,15	2733667,38
2	948071,33	2734553,60
3	947965,57	2734951,69
4	947948,68	2734962,03
5	948033,08	2734638,16
6	948286,92	2733664,23
7	948298,58	2733667,26
Условный номер 86:02:1001001:2004:3У19		
1	947695,39	2735135,15
2	947572,50	2735255,46
3	947547,34	2735229,72

6	961501,63	2729998,42
7	961220,19	2729809,85
8	961171,48	2729108,81
9	961121,39	2728418,93
10	961539,11	2728033,73
11	961512,38	2728003,55

3 Сведения о границах территории, применительно к которой осуществляется подготовка проекта межевания, содержащие перечень координат характерных точек таких границ в системе координат, используемой для ведения Единого государственного реестра недвижимости

Проектируемый объект «Кусты скважин №№ 219, 220, 221. Обустройство объектов эксплуатации Южной части Приобского месторождения» не пересекает границ территории, в отношении которой был ранее утвержден проект межевания территории.

Перечень координат характерных точек данных границ не приводится в связи с их отсутствием.

4 Вид разрешенного использования образуемых земельных участков, предназначенных для размещения линейных объектов и объектов капитального строительства, проектируемых в составе линейного объекта, а также существующих земельных участков, занятых линейными объектами и объектами капитального строительства, входящие в состав линейных объектов, соответствии с проектом планировки территории

В соответствии с пунктом 11 части 1 статьи 25 Лесного кодекса Российской Федерации вид разрешенного использования образуемым лесным земельным участкам устанавливается «осуществление геологического изучения недр, разведка и добыча полезных ископаемых»

5 Перечень и сведения об образуемых земельных участках, отнесенных к территориям общего пользования

Образование земельных участков, отнесенных к территориям общего пользования или имуществу общего пользования, в том числе в отношении которых предполагаются резервирование или изъятие для государственных или муниципальных нужд данным проектом не предусмотрено.

6 Сведения об обременениях проектируемого лесного участка

По данным государственного лесного реестра Кондинского лесничества обременения отсутствуют.


7 Сведения о наличии на проектируемом лесном участке особо защитных участков лесов, особо охраняемых природных территорий, зон с особыми условиями использования территорий

Согласно данным государственного лесного реестра на проектируемом лесном участке отсутствуют особо охраняемые природные территории (ООПТ), зоны с особыми условиями использования территорий и особо защитные участки лесов (ОЗУ)

Основная часть проекта межевания территории. Графическая часть
Чертежи межевания территории для размещения линейных объектов. Лист 1

ДОКУМЕНТАЦИЯ ПО ПЛАНИРОВКЕ ТЕРРИТОРИИ (Проект планировки территории, содержащий проект межевания территории), предусматривающая размещение линейных объектов:
 "Кусты скважин № 219, 220, 221. Обустройство объектов эксплуатации Южной части Приобского месторождения"
 ПРОЕКТ МЕЖЕВАНИЯ ТЕРРИТОРИИ
 ГРАФИЧЕСКАЯ ЧАСТЬ
 Чертеж межевания территории. Лист 1. Масштаб 1:5000

**ХМАО - Югра,
 Ханты-Мансийский
 район**

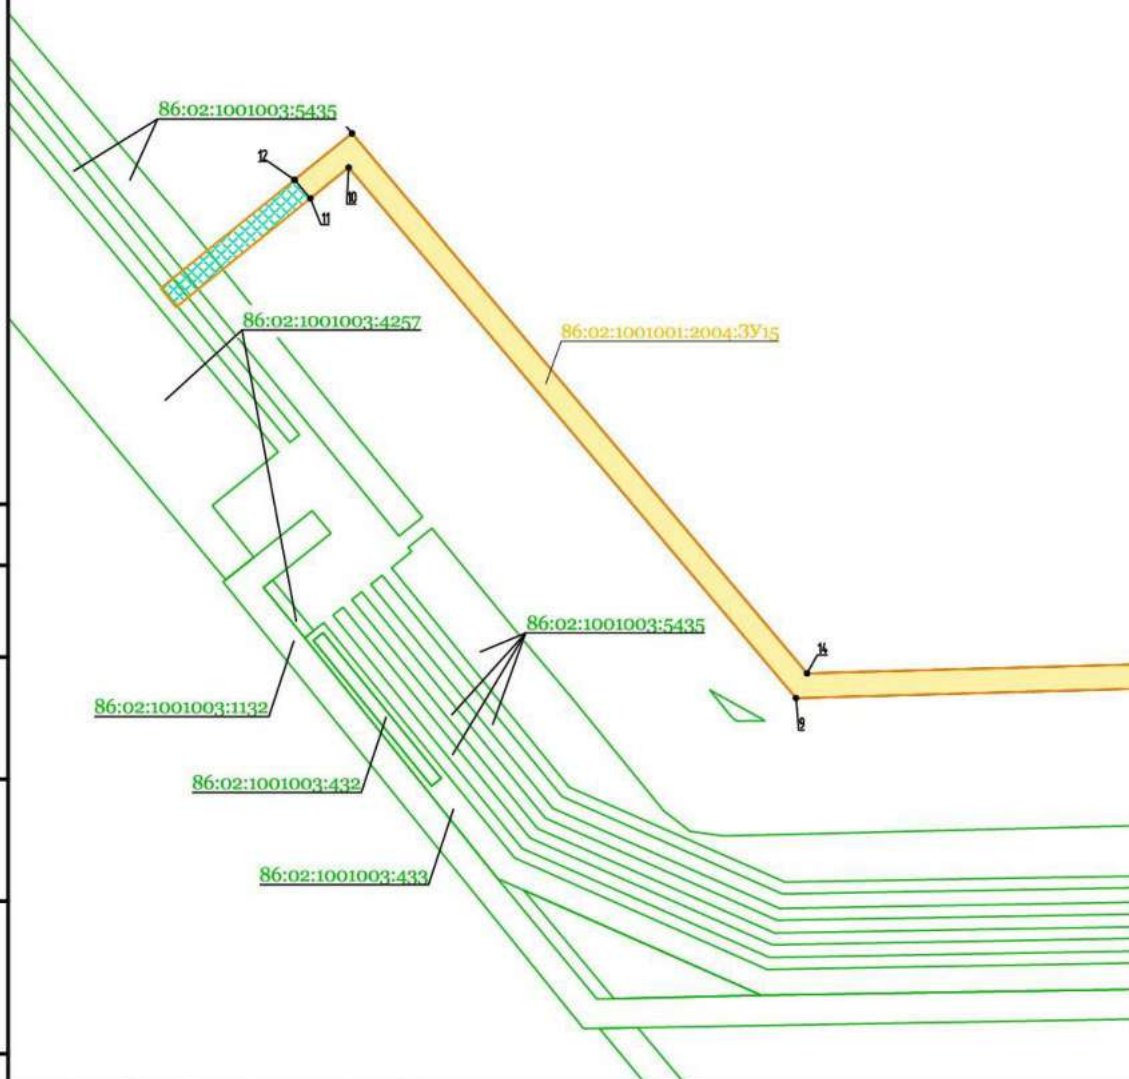

Согласовано
 Инф. N подл. Подпись и дата Взам. инб

						ХНТ19-28-ППТ и ПМТ		
						Кусты скважин № 219, 220, 221. Обустройство объектов эксплуатации Южной части Приобского месторождения		
Изм.	Кол. изм.	Лист № док.	Подпись	Дата	Документация по планировке территории Проект межевания территории	Стадия	Лист	Листов
Разраб.		Вязникова		09.21			1	19
Проверил					Чертеж межевания территории	ООО ЭПЦ "Трубопроводсервис"		
Нач. отд.								
Н. контр.								
ГИП		Даянов		09.21				


Чертежи межевания территории для размещения линейных объектов. Лист 2

ДОКУМЕНТАЦИЯ ПО ПЛАНИРОВКЕ ТЕРРИТОРИИ (Проект планировки территории, содержащий проект межевания территории), предусматривающая размещение линейных объектов:
 "Кусты скважин № 219, 220, 221. Обустройство объектов эксплуатации Южной части Приобского месторождения"
 ПРОЕКТ МЕЖЕВАНИЯ ТЕРРИТОРИИ
 ГРАФИЧЕСКАЯ ЧАСТЬ
 Чертеж межевания территории. Лист 2. Масштаб 1:5000

ХМАО - Югра,
 Ханты-Мансийский
 район

Согласовано


Инв. № подл. Подпись и дата. Взам. инв. №

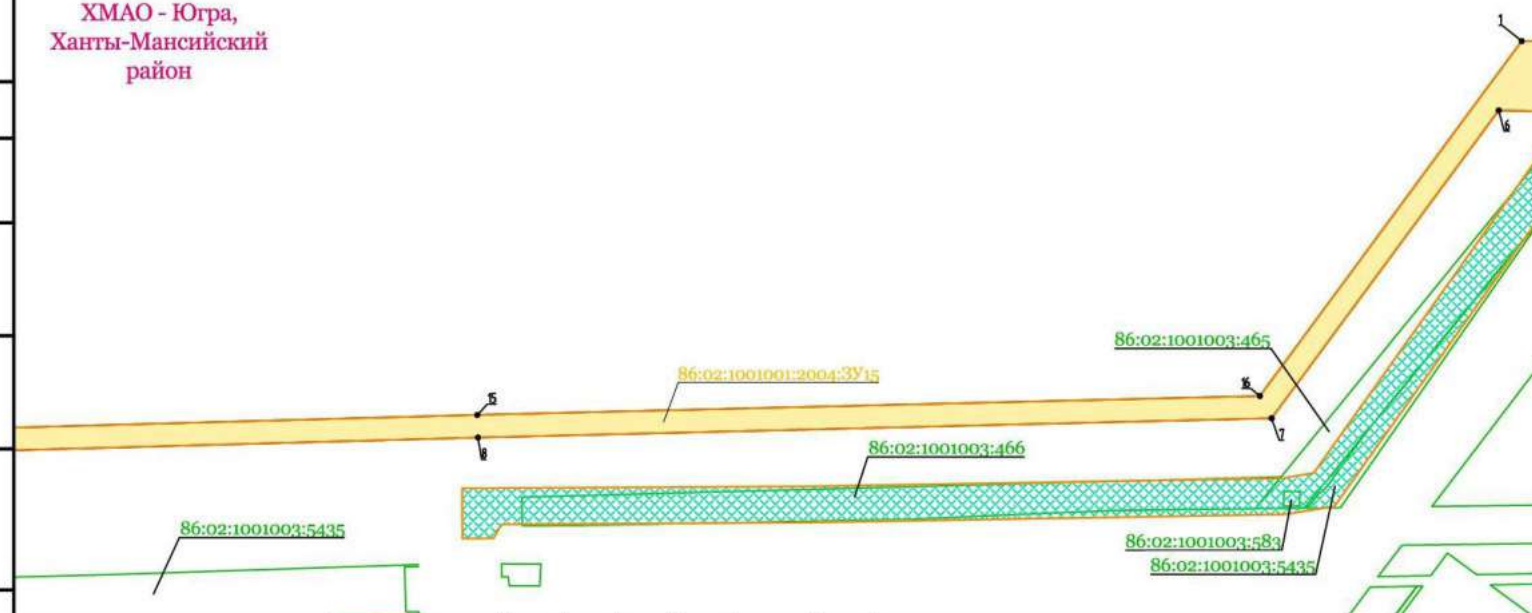

						ХНТ19-28-ППТ и ПМТ		
						Кусты скважин № 219, 220, 221. Обустройство объектов эксплуатации Южной части Приобского месторождения		
Изм.	Кол. ум.	Лист № док.	Подпись	Дата	Документация по планировке территории Проект межевания территории	Стадия	Лист	Листов
Разраб.		Вязникова		09.21			2	19
Проверил					Чертеж межевания территории	ООО ЭПЦ "Трубопроводсервис"		
Нач. отд.								
Н. контр.								
ГИП		Даянов		09.21				

ДОКУМЕНТАЦИЯ ПО ПЛАНИРОВКЕ ТЕРРИТОРИИ (Проект планировки территории, содержащий проект межевания территории), предусматривающая размещение линейных объектов:
"Кусты скважин № 219, 220, 221. Обустройство объектов эксплуатации Южной части Приобского месторождения"
ПРОЕКТ МЕЖЕВАНИЯ ТЕРРИТОРИИ
ГРАФИЧЕСКАЯ ЧАСТЬ
Чертеж межевания территории. Лист 3. Масштаб 1:5000

ХМАО - Югра,
Ханты-Мансийский
район

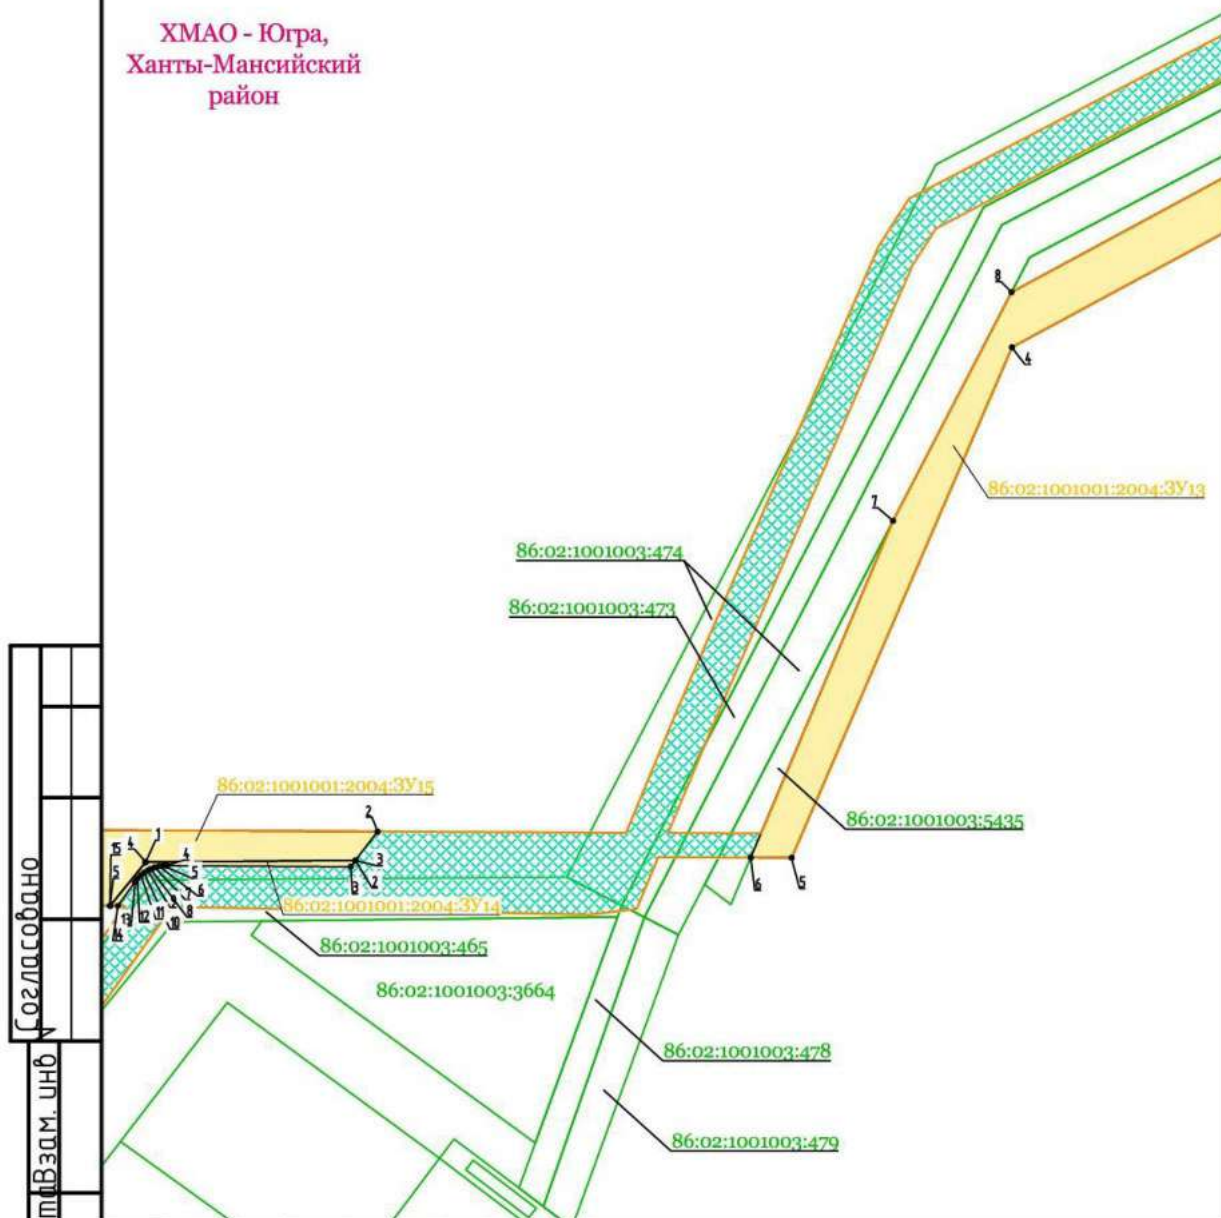


Согласовано	
Инв. № подл.	
Подпись и дата	
Взам. инв.	

ХНТ19-28-ППТ и ПМТ				
Кусты скважин № 219, 220, 221. Обустройство объектов эксплуатации Южной части Приобского месторождения				
Изм.	Кол. ум.	Лист № док.	Подпись	Дата
Разраб.		Вязникова	<i>[Signature]</i>	09.21
Проверил				
Нач. отд.				
Н. контр.				
ГИП	Даянов	<i>[Signature]</i>		09.21
Документация по планировке территории Проект межевания территории			Стадия	Лист
				Листов
				3
				19
Чертеж межевания территории			ООО ЭПЦ "Трубопроводсервис"	

ДОКУМЕНТАЦИЯ ПО ПЛАНИРОВКЕ ТЕРРИТОРИИ (Проект планировки территории, содержащий проект межевания территории), предусматривающая размещение линейных объектов:
"Кусты скважин № 219, 220, 221. Обустройство объектов эксплуатации Южной части Приобского месторождения"
ПРОЕКТ МЕЖЕВАНИЯ ТЕРРИТОРИИ
ГРАФИЧЕСКАЯ ЧАСТЬ
Чертеж межевания территории. Лист 4. Масштаб 1:5000

ХМАО - Югра,
Ханты-Мансийский
район

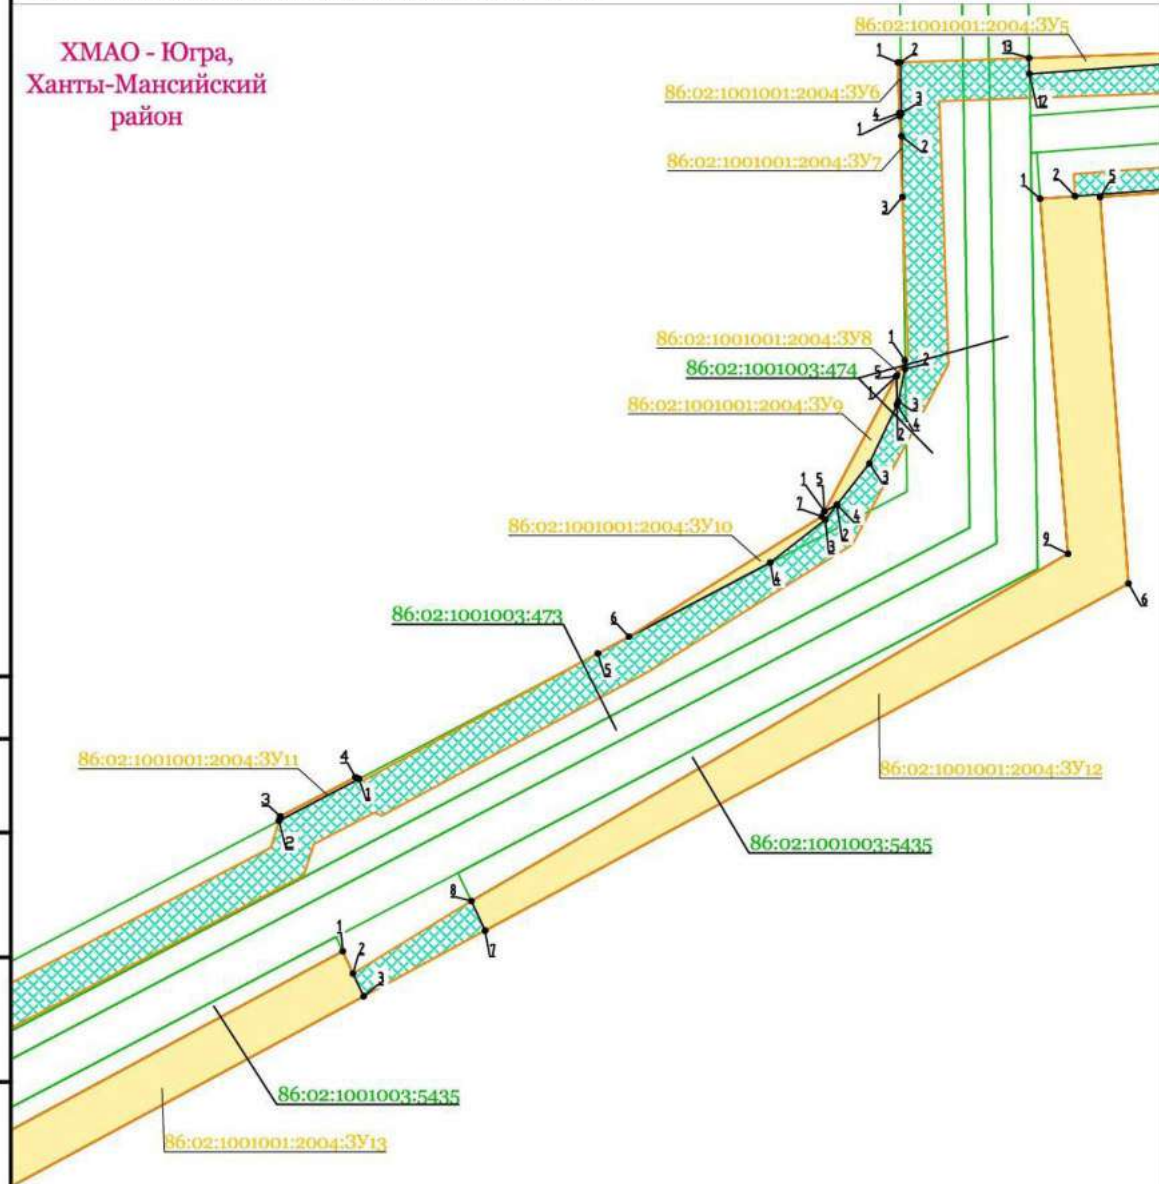

Согласовано
Инв. № подл. Подпись и дата
Взам. инв.


ХНТ 19-28-ППТ и ПМТ				
Кусты скважин № 219, 220, 221. Обустройство объектов эксплуатации Южной части Приобского месторождения				
Изм.	Кол. уч.	Лист № док.	Подпись	Дата
Разраб.		Вязникова	<i>Вязникова</i>	09.21
Проверил				
Нач. отд.				
Н. контр.				
ГИП	Даянов		<i>Даянов</i>	09.21
Документация по планировке территории			Стадия	Лист
Проект межевания территории				19
Чертеж межевания территории			ООО ЭПЦ "Трубопроводсервис"	

Чертежи межевания территории для размещения линейных объектов. Лист 5

ДОКУМЕНТАЦИЯ ПО ПЛАНИРОВКЕ ТЕРРИТОРИИ (Проект планировки территории, содержащий проект межевания территории), предусматривающая размещение линейных объектов:
"Кусты скважин № 219, 220, 221. Обустройство объектов эксплуатации Южной части Приобского месторождения"
ПРОЕКТ МЕЖЕВАНИЯ ТЕРРИТОРИИ
ГРАФИЧЕСКАЯ ЧАСТЬ
Чертеж межевания территории. Лист 5. Масштаб 1:5000

ХМАО - Югра,
Ханты-Мансийский
район

Согласовано
Инв. № подл. Подпись и дата. Взам. инв. №

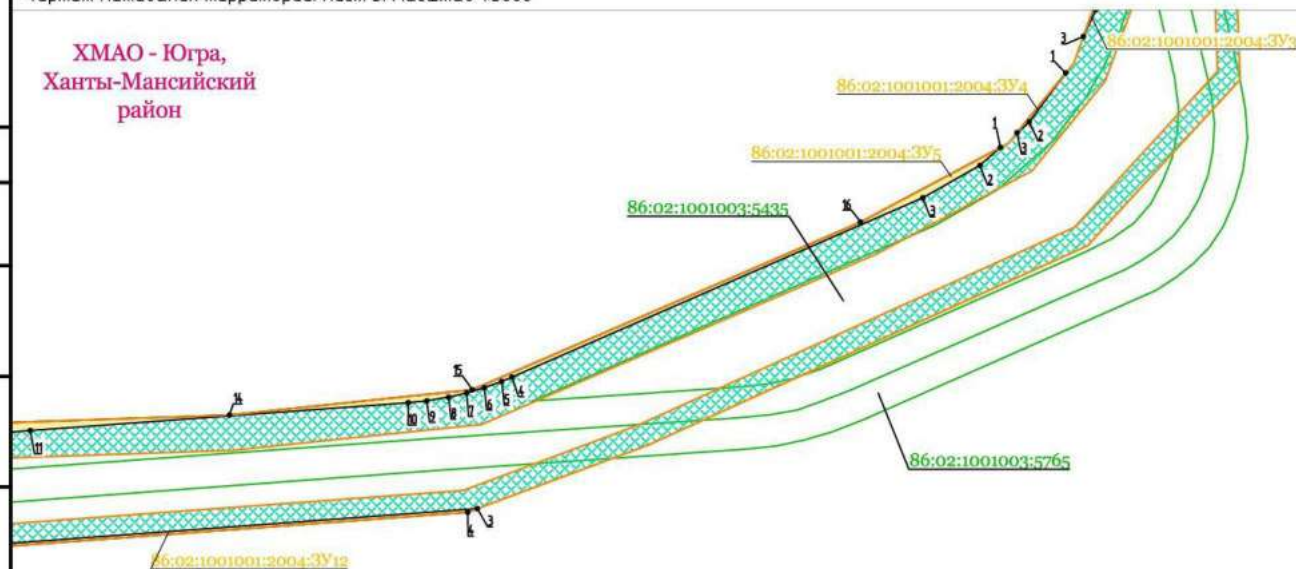

						ХНТ19-28-ППТ и ПМТ		
						Кусты скважин № 219, 220, 221. Обустройство объектов эксплуатации Южной части Приобского месторождения		
Изм.	Кол. уч.	Лист	№ док.	Подпись	Дата	Документация по планировке территории Проект межевания территории	Стадия	Лист
Разраб.		Вязникова		<i>Вязникова</i>	09.21			19
Проверил						Чертеж межевания территории		
Нач. отд.								
Н. контр.								
ГИП		Даянов		<i>Даянов</i>	09.21	ООО ЭПЦ "Трубопроводсервис"		


ДОКУМЕНТАЦИЯ ПО ПЛАНИРОВКЕ ТЕРРИТОРИИ (Проект планировки территории, содержащий проект межевания территории), предусматривающая размещение линейных объектов: "Кусты скважин № 219, 220, 221. Обустройство объектов эксплуатации Южной части Приобского месторождения" ПРОЕКТ МЕЖЕВАНИЯ ТЕРРИТОРИИ ГРАФИЧЕСКАЯ ЧАСТЬ Чертеж межевания территории. Лист 6. Масштаб 1:5000	
ХМАО - Югра, Ханты-Мансийский район	
ХНТ19-28-ППТ и ПМТ	
Кусты скважин № 219, 220, 221. Обустройство объектов эксплуатации Южной части Приобского месторождения	
<table border="1" style="width: 100%; border-collapse: collapse;"> <thead> <tr> <th style="width: 10%;">Изм.</th> <th style="width: 10%;">Кол. ум.</th> <th style="width: 10%;">Лист № док.</th> <th style="width: 10%;">Подпись</th> <th style="width: 10%;">Дата</th> </tr> </thead> <tbody> <tr> <td>Разраб.</td> <td></td> <td>Вязникова</td> <td><i>В.В. Вязникова</i></td> <td>09.21</td> </tr> <tr> <td>Проверил</td> <td></td> <td></td> <td></td> <td></td> </tr> <tr> <td>Нач. отд.</td> <td></td> <td></td> <td></td> <td></td> </tr> <tr> <td>Н. контр.</td> <td></td> <td></td> <td></td> <td></td> </tr> <tr> <td>ГИП</td> <td></td> <td>Даянов</td> <td><i>Д.А. Даянов</i></td> <td>09.21</td> </tr> </tbody> </table>					Изм.	Кол. ум.	Лист № док.	Подпись	Дата	Разраб.		Вязникова	<i>В.В. Вязникова</i>	09.21	Проверил					Нач. отд.					Н. контр.					ГИП		Даянов	<i>Д.А. Даянов</i>	09.21	<table border="1" style="width: 100%; border-collapse: collapse;"> <thead> <tr> <th style="width: 20%;">Стадия</th> <th style="width: 20%;">Лист</th> <th style="width: 20%;">Листов</th> </tr> </thead> <tbody> <tr> <td>Документация по планировке территории Проект межевания территории</td> <td>6</td> <td>19</td> </tr> <tr> <td>Чертеж межевания территории</td> <td colspan="2">ООО ЭПЦ "Трубопроводсервис"</td> </tr> </tbody> </table>					Стадия	Лист	Листов	Документация по планировке территории Проект межевания территории	6	19	Чертеж межевания территории	ООО ЭПЦ "Трубопроводсервис"	
Изм.	Кол. ум.	Лист № док.	Подпись	Дата	
Разраб.		Вязникова	<i>В.В. Вязникова</i>	09.21	
Проверил	
Нач. отд.	
Н. контр.	
ГИП		Даянов	<i>Д.А. Даянов</i>	09.21	
Стадия	Лист	Листов	
Документация по планировке территории Проект межевания территории	6	19	
Чертеж межевания территории	ООО ЭПЦ "Трубопроводсервис"	

Согласовано
 Инв. № подл. Подпись и дата Взам. инв.

Чертежи межевания территории для размещения линейных объектов. Лист 7

ДОКУМЕНТАЦИЯ ПО ПЛАНИРОВКЕ ТЕРРИТОРИИ (Проект планировки территории, содержащий проект межевания территории), предусматривающая размещение линейных объектов:
"Кусты скважин № 219, 220, 221. Обустройство объектов эксплуатации Южной части Приобского месторождения"
ПРОЕКТ МЕЖЕВАНИЯ ТЕРРИТОРИИ
ГРАФИЧЕСКАЯ ЧАСТЬ
Чертеж межевания территории. Лист 7. Масштаб 1:5000

ХМАО - Югра,
Ханты-Мансийский
район

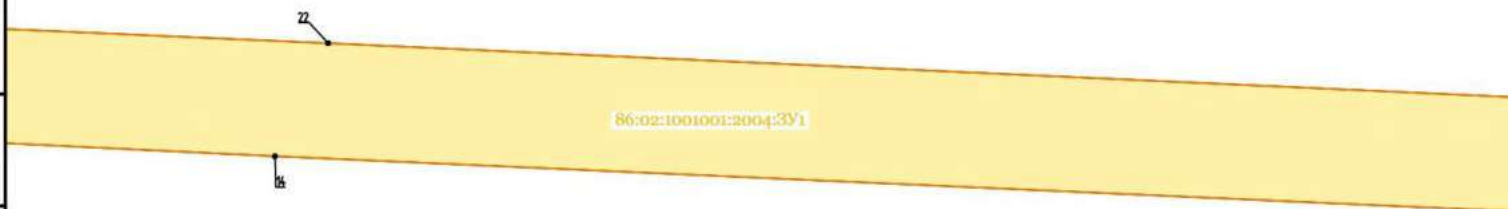

Согласовано
Инв. N подл. Подпись и дата
Взам. инв.

						ХНТ19-28-ППТ и ПМТ		
						Кусты скважин № 219, 220, 221. Обустройство объектов эксплуатации Южной части Приобского месторождения		
Изм.	Кол. уч.	Лист № док.	Подпись	Дата		Документация по планировке территории	Стадия	Лист
Разраб.		Вязникова	<i>Вязникова</i>	09.21		Проект межевания территории		7
Проверил								19
Нач. отд.						Чертеж межевания территории		
Н. контр.								
ГИП		Даянов	<i>Даянов</i>	09.21		ООО ЭПЦ "Трубопроводсервис"		

Чертежи межевания территории для размещения линейных объектов. Лист 8

ДОКУМЕНТАЦИЯ ПО ПЛАНИРОВКЕ ТЕРРИТОРИИ (Проект планировки территории, содержащий проект межевания территории), предусматривающая размещение линейных объектов:
"Кусты скважин № 219, 220, 221. Обустройство объектов эксплуатации Южной части Приобского месторождения"
ПРОЕКТ МЕЖЕВАНИЯ ТЕРРИТОРИИ
ГРАФИЧЕСКАЯ ЧАСТЬ
Чертеж межевания территории. Лист 8. Масштаб 1:5000

ХМАО - Югра,
Ханты-Мансийский
район

86:02:1001001:2004:3У1

Согласовано

Инв. № подл. Подпись и дата. Взам. инв. №

						ХНТ 19-28-ППТ и ПМТ		
						Кусты скважин № 219, 220, 221. Обустройство объектов эксплуатации Южной части Приобского месторождения		
Изм.	Кол. ум.	Лист № док.	Подпись	Дата	Документация по планировке территории	Стадия	Лист	Листов
Разраб.		Вязникова	Вязникова	09.21	Проект межевания территории		8	19
Проберил								
Нач. отд.					Чертеж межевания территории		ООО ЭПЦ "Трубопроводсервис"	
Н. контр.								
ГИП		Даянов	Даянов	09.21				

Чертежи межевания территории для размещения линейных объектов. Лист 9

ДОКУМЕНТАЦИЯ ПО ПЛАНИРОВКЕ ТЕРРИТОРИИ (Проект планировки территории, содержащий проект межевания территории), предусматривающая размещение линейных объектов:
 "Кусты скважин № 219, 220, 221. Обустройство объектов эксплуатации Южной части Приобского месторождения"
 ПРОЕКТ МЕЖЕВАНИЯ ТЕРРИТОРИИ
 ГРАФИЧЕСКАЯ ЧАСТЬ
 Чертеж межевания территории. Лист 9. Масштаб 1:5000

ХМАО - Югра,
 Ханты-Мансийский
 район

86:02:1001001:2004:3У1

Согласовано
 Инв. № подл. Подпись и дата Взам. инв. №

						ХНТ19-28-ППТчПМТ		
						Кусты скважин №№ 219, 220, 221. Обустройство объектов эксплуатации Южной части Приобского месторождения		
Изм.	Кол. ум.	Лист № док.	Подпись	Дата	Документация по планировке территории Проект межевания территории	Стадия	Лист	Листов
Разраб.		Вязникова		09.21			9	19
Проверил					Чертеж межевания территории	ООО ЭПЦ "Трубопроводсервис"		
Нач. отд.								
Н. контр.								
ГИП		Даянов		09.21				

Чертежи межевания территории для размещения линейных объектов. Лист 10

ДОКУМЕНТАЦИЯ ПО ПЛАНИРОВКЕ ТЕРРИТОРИИ (Проект планировки территории, содержащий проект межевания территории), предусматривающая размещение линейных объектов:
"Кусты скважин № 219, 220, 221. Обустройство объектов эксплуатации Южной части Приобского месторождения"
ПРОЕКТ МЕЖЕВАНИЯ ТЕРРИТОРИИ
ГРАФИЧЕСКАЯ ЧАСТЬ
Чертеж межевания территории. Лист 10. Масштаб 1:5000

ХМАО - Югра,
Ханты-Мансийский
район

86:02:1001001:2004:3У1

Согласовано

Инв. № подл. Подпись и дата. Взам. инв. №

						ХНТ19-28-ППТ и ПМТ		
						Кусты скважин № 219, 220, 221. Обустройство объектов эксплуатации Южной части Приобского месторождения		
Изм.	Кол. изм.	Лист	№ док.	Подпись	Дата	Документация по планировке территории Проект межевания территории	Стадия	Лист
Разраб.		Вязникова			09.21			10
Проверил								19
Нач. отд.						Чертеж межевания территории	ООО ЭПЦ "Трубопроводсервис"	
Н. контр.								
ГИП		Даянов			09.21			

Чертежи межевания территории для размещения линейных объектов. Лист 11

ДОКУМЕНТАЦИЯ ПО ПЛАНИРОВКЕ ТЕРРИТОРИИ (Проект планировки территории, содержащий проект межевания территории), предусматривающая размещение линейных объектов:
"Кусты скважин № 219, 220, 221. Обустройство объектов эксплуатации Южной части Приобского месторождения"
ПРОЕКТ МЕЖЕВАНИЯ ТЕРРИТОРИИ
ГРАФИЧЕСКАЯ ЧАСТЬ
Чертеж межевания территории. Лист 11. Масштаб 1:5000

ХМАО - Югра,
Ханты-Мансийский
район

86:02:1001001:2004:3У1

12


Согласовано

Инв. № подл. Подпись и дата. Взам. инв.

						ХНТ19-28-ППТ и ПМТ		
						Кусты скважин № 219, 220, 221. Обустройство объектов эксплуатации Южной части Приобского месторождения		
Изм.	Кол. уч.	Лист	№ док.	Подпись	Дата	Документация по планировке территории Проект межевания территории	Стадия	Лист
Разраб.		Вязникова		<i>Вязникова</i>	09.21			11
Проверил								19
Нач. отд.						Чертеж межевания территории	ООО ЭПЦ "Трубопроводсервис"	
Н. контр.								
ГИП		Даянов		<i>Даянов</i>	09.21			

ДОКУМЕНТАЦИЯ ПО ПЛАНИРОВКЕ ТЕРРИТОРИИ (Проект планировки территории, содержащий проект межевания территории), предусматривающая размещение линейных объектов:
"Кусты скважин № 219, 220, 221. Обустройство объектов эксплуатации Южной части Приобского месторождения"
ПРОЕКТ МЕЖЕВАНИЯ ТЕРРИТОРИИ
ГРАФИЧЕСКАЯ ЧАСТЬ
Чертеж межевания территории. Лист 12. Масштаб 1:5000

ХМАО - Югра,
Ханты-Мансийский
район

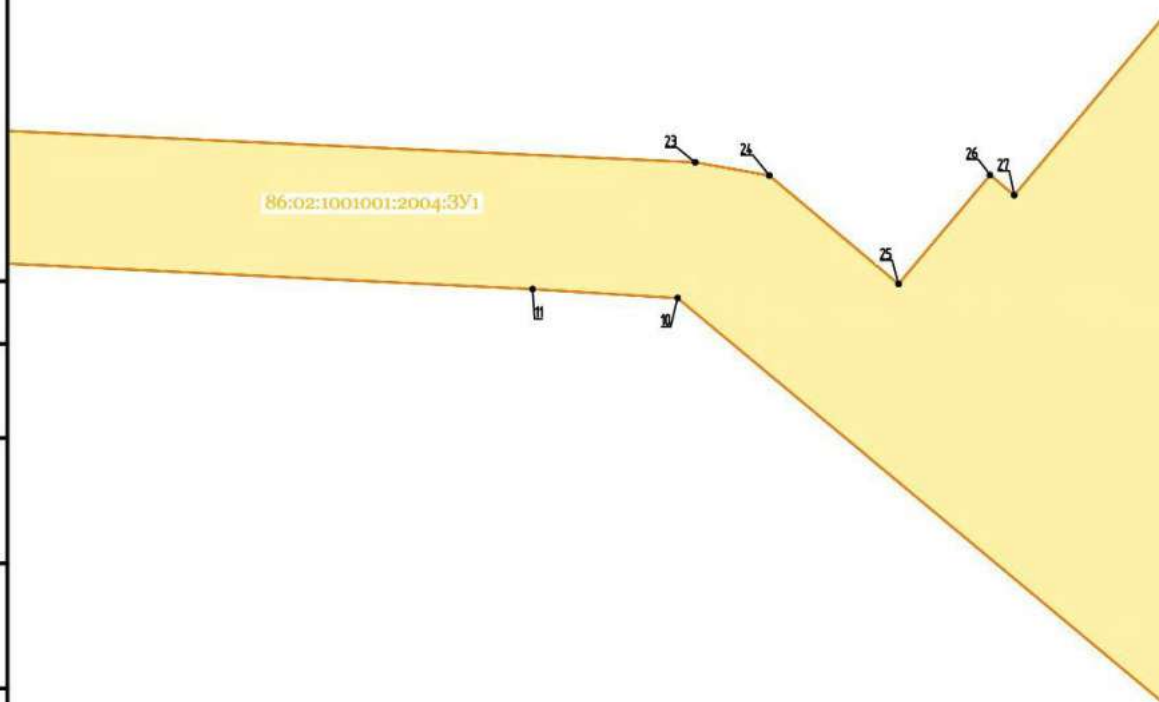


Согласовано

Инв. № подл. Подпись и дата. Взам. инв. №

ХНТ 19-28-ППТ и ПМТ					
Кусты скважин № 219, 220, 221. Обустройство объектов эксплуатации Южной части Приобского месторождения					
Изм.	Кол. уч.	Лист № док.	Подпись	Дата	Документация по планировке территории Проект межевания территории
Разраб.		Вязникова	<i>Вязникова</i>	09.21	
Проверил					Чертеж межевания территории
Нач. отд.					
Н. контр.					000 ЭПЦ "Трубопроводсервис"
ГИП		Даянов	<i>Даянов</i>	09.21	
				Стадия	Лист
					12
				Листов	19

ДОКУМЕНТАЦИЯ ПО ПЛАНИРОВКЕ ТЕРРИТОРИИ (Проект планировки территории, содержащий проект межевания территории), предусматривающая размещение линейных объектов:
"Кусты скважин № 219, 220, 221. Обустройство объектов эксплуатации Южной части Приобского месторождения"
ПРОЕКТ МЕЖЕВАНИЯ ТЕРРИТОРИИ
ГРАФИЧЕСКАЯ ЧАСТЬ
Чертеж межевания территории. Лист 13. Масштаб 1:5000

ХМАО - Югра,
Ханты-Мансийский
район

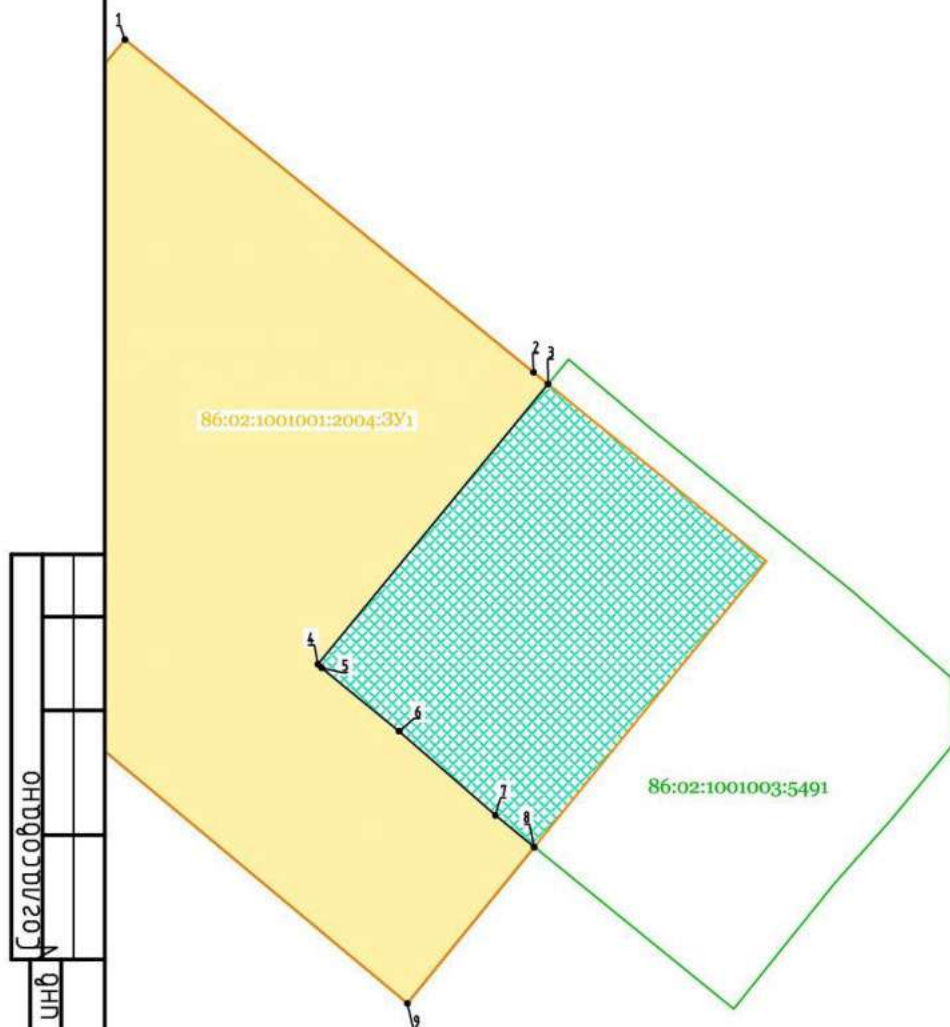


Согласовано

Инв. № подл. Подпись и дата. Взам. инв.

						ХНТ 19-28-ППТ и ПМТ		
						Кусты скважин № 219, 220, 221. Обустройство объектов эксплуатации Южной части Приобского месторождения		
Изм.	Кол. уч.	Лист № док.	Подпись	Дата	Документация по планировке территории Проект межевания территории	Стадия	Лист	Листов
Разраб.		Вязникова		09.21			13	19
Проверил					Чертеж межевания территории	ООО ЭПЦ "Трубопроводсервис"		
Нач. отд.								
Н. контр.								
ГИП		Даянов		09.21				

Чертежи межевания территории для размещения линейных объектов. Лист 14

ДОКУМЕНТАЦИЯ ПО ПЛАНИРОВКЕ ТЕРРИТОРИИ (Проект планировки территории, содержащий проект межевания территории), предусматривающая размещение линейных объектов:
 "Кусты скважин № 219, 220, 221. Обустройство объектов эксплуатации Южной части Приобского месторождения"
 ПРОЕКТ МЕЖЕВАНИЯ ТЕРРИТОРИИ
 ГРАФИЧЕСКАЯ ЧАСТЬ
 Чертеж межевания территории. Лист 14. Масштаб 1:5000

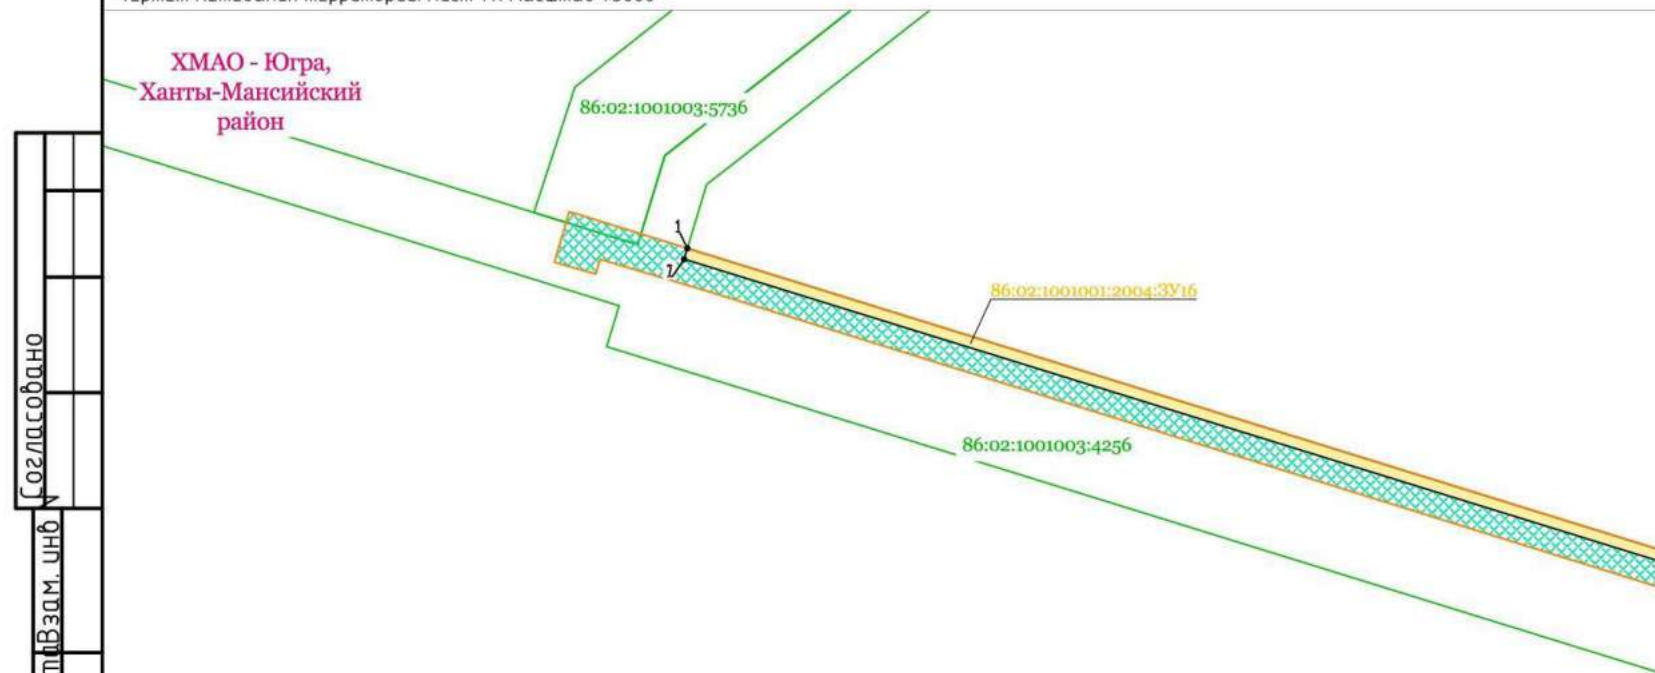

Согласовано
 Инв. № подл. Подпись и дата Взам. инв. №

						ХНТ19-28-ППТ и ПМТ		
						Кусты скважин № 219, 220, 221. Обустройство объектов эксплуатации Южной части Приобского месторождения		
Изм.	Кол. уч.	Лист	№ док.	Подпись	Дата	Документация по планировке территории	Стадия	Лист
Разраб.		Вязникова		<i>[Signature]</i>	09.21	Проект межевания территории		14
Проверил								19
Нач. отд.						Чертеж межевания территории		
Н. контр.								
ГИП		Даянов		<i>[Signature]</i>	09.21	ООО ЭПЦ "Трубопроводсервис"		

Чертежи межевания территории для размещения линейных объектов. Лист 15

ДОКУМЕНТАЦИЯ ПО ПЛАНИРОВКЕ ТЕРРИТОРИИ (Проект планировки территории, содержащий проект межевания территории), предусматривающая размещение линейных объектов:
"Кусты скважин № 219, 220, 221. Обустройство объектов эксплуатации Южной части Приобского месторождения"
ПРОЕКТ МЕЖЕВАНИЯ ТЕРРИТОРИИ
ГРАФИЧЕСКАЯ ЧАСТЬ
Чертеж межевания территории. Лист 15. Масштаб 1:5000

ХМАО - Югра,
Ханты-Мансийский
район

Согласовано

Инв. № подл. Подпись и дата. Взам. инв. №

86:02:1001001:2004:3Y16
86:02:1001003:4256

Изм.	Кол. уч.	Лист	№ док.	Подпись	Дата
Разраб.		Вязникова		<i>Вязникова</i>	09.21
Проверил					
Нач. отд.					
Н. контр.					
ГИП		Даянов		<i>Даянов</i>	09.21

ХНТ19-28-ППТ и ПМТ

Кусты скважин № 219, 220, 221. Обустройство объектов эксплуатации Южной части Приобского месторождения

Стадия	Лист	Листов
Документация по планировке территории Проект межевания территории	15	19
Чертеж межевания территории	ООО ЭПЦ "Трубопроводсервис"	

ДОКУМЕНТАЦИЯ ПО ПЛАНИРОВКЕ ТЕРРИТОРИИ (Проект планировки территории, содержащий проект межевания территории), предусматривающая размещение линейных объектов:
 "Кусты скважин № 219, 220, 221. Обустройство объектов эксплуатации Южной части Приобского месторождения"
 ПРОЕКТ МЕЖЕВАНИЯ ТЕРРИТОРИИ
 ГРАФИЧЕСКАЯ ЧАСТЬ
 Чертеж межевания территории. Лист 16. Масштаб 1:5000


ХМАО - Югра,
Ханты-Мансийский
район

Инв. № подл. / Подпись и дата / Взам. инв. №	ХНТ19-28-ППТ и ПМТ			
	Кусты скважин № 219, 220, 221. Обустройство объектов эксплуатации Южной части Приобского месторождения			
	Изм.	Кол. ч.	Лист № док.	Подпись
	Разраб.	Вязникова	09.21	09.21
	Проверил			
	Нач. отд.			
	Н. контр.			
	ГИП	Даянов	09.21	09.21

Документация по планировке территории Проект межевания территории	Стадия	Лист	Листов
		16	19
Чертеж межевания территории	ООО ЭПЦ "Трубопроводсервис"		

ДОКУМЕНТАЦИЯ ПО ПЛАНИРОВКЕ ТЕРРИТОРИИ (Проект планировки территории, содержащий проект межевания территории), предусматривающая размещение линейных объектов:
"Кусты скважин № 219, 220, 221. Обустройство объектов эксплуатации Южной части Приобского месторождения"
ПРОЕКТ МЕЖЕВАНИЯ ТЕРРИТОРИИ
ГРАФИЧЕСКАЯ ЧАСТЬ
Чертеж межевания территории. Лист 17. Масштаб 1:5000

ХМАО - Югра,
Ханты-Мансийский
район

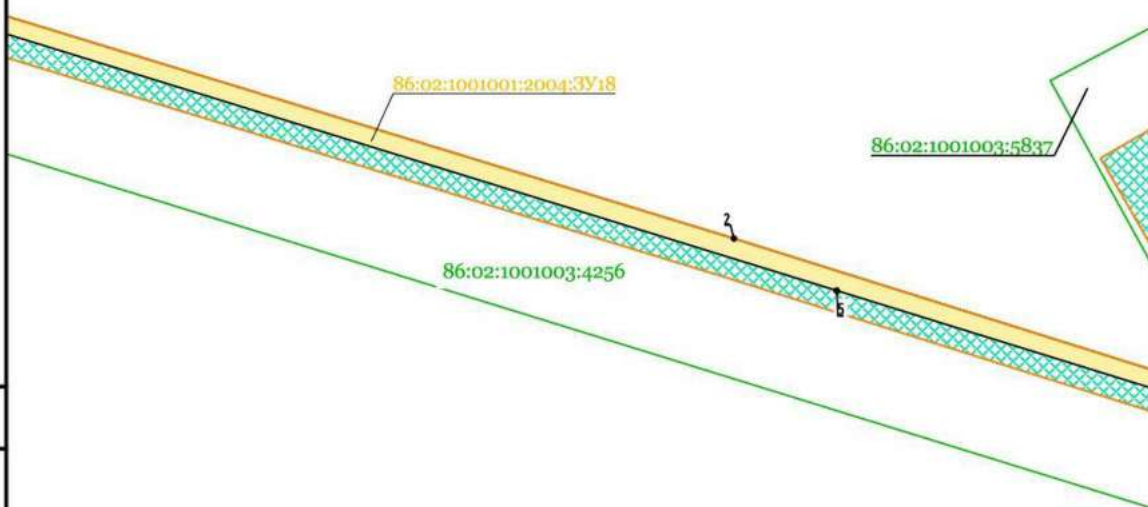

Согласовано

Инв. N подл. Подпись и дата Взам. инв.

						ХНТ19-28-ППТ и ПМТ		
						Кусты скважин № 219, 220, 221. Обустройство объектов эксплуатации Южной части Приобского месторождения		
Изм.	Кол. уч.	Лист № док.	Подпись	Дата	Документация по планировке территории Проект межевания территории	Стадия	Лист	Листов
Разраб.		Вязникова	<i>Вяз</i>	09.21			17	19
Проверил					Чертеж межевания территории	ООО ЭПЦ "Трубопроводсервис"		
Нач. отд.								
Н. контр.								
ГИП		Даянов	<i>Даянов</i>	09.21				

ДОКУМЕНТАЦИЯ ПО ПЛАНИРОВКЕ ТЕРРИТОРИИ (Проект планировки территории, содержащий проект межевания территории), предусматривающая размещение линейных объектов:
"Кусты скважин № 219, 220, 221. Обустройство объектов эксплуатации Южной части Приобского месторождения"
ПРОЕКТ МЕЖЕВАНИЯ ТЕРРИТОРИИ
ГРАФИЧЕСКАЯ ЧАСТЬ
Чертеж межевания территории. Лист 18. Масштаб 1:5000

ХМАО - Югра,
Ханты-Мансийский
район



Согласовано

Инв. № подл. Подпись и дата. Взам. инв.

						ХНТ 19-28-ППТ и ПМТ		
						Кусты скважин №№ 219, 220, 221. Обустройство объектов эксплуатации Южной части Приобского месторождения		
Изм.	Кол. уч.	Лист № док	Подпись	Дата				
Разраб.		Вязникова	<i>Вязникова</i>	09.21	Документация по планировке территории Проект межевания территории	Стадия	Лист	Листов
Проверил							18	19
Нач. отд.					Чертеж межевания территории	ООО ЭПЦ "Трубопроводсервис"		
Н. контр.								
ГИП		Даянов	<i>Даянов</i>	09.21				

ДОКУМЕНТАЦИЯ ПО ПЛАНИРОВКЕ ТЕРРИТОРИИ (Проект планировки территории, содержащий проект межевания территории), предусматривающая размещение линейных объектов:
"Кусты скважин № 219, 220, 221. Обустройство объектов эксплуатации Южной части Приобского месторождения"
ПРОЕКТ МЕЖЕВАНИЯ ТЕРРИТОРИИ
ГРАФИЧЕСКАЯ ЧАСТЬ
Чертеж межевания территории. Лист 19

Условные обозначения:

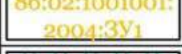
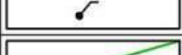
- | | |
|--|---|
|  | - Граница зоны планируемого размещения |
|  | - Границы образуемых земельных участков |
|  | - Обозначение образуемых земельных участков |
|  | - Границы, земельных участков, расположенных на ранее отведенных участках |
|  | - Точка поворота границы образуемых земельных участков |
|  | - Границы земельных участков, сведения о которых содержатся в ЕГРН |
|  | - Обозначение кадастрового квартала |
|  | - Обозначение земельных участков, сведения о которых содержатся в ЕГРН |

Схема расположения листов


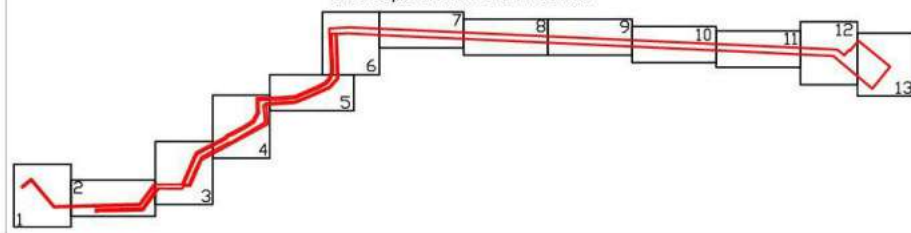


Схема расположения листов

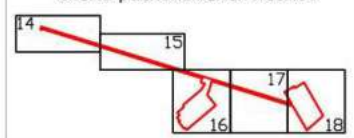

Согласовано

Инв. № подл. Подпись и дата

ХНТ 19-28-ППТ и ПМТ					
Кусты скважин № 219, 220, 221. Обустройство объектов эксплуатации Южной части Приобского месторождения					
Изм.	Кол. уч.	Лист № док.	Подпись	Дата	
Разраб.		Вязникова		09.21	
Проверил					
Нач. отд.					
Н. контр.					
ГИП		Даянов		09.21	
Документация по планировке территории Проект межевания территории					Стадия
					Лист
					Листов
Чертеж межевания территории					000 ЭПЦ "Трубопроводсервис"

Обоснование определения местоположения границ образуемого земельного участка с учетом соблюдения требований к образуемым земельным участкам, в том числе требований к предельным (минимальным и (или) максимальным) размерам земельных участков

Размеры земельных участков, необходимых для строительства и эксплуатации объекта «Кусты скважин №№ 219, 220, 221. Обустройство объектов эксплуатации Южной части Приобского месторождения» определены исходя из условий оптимальной ширины строительной полосы, на основании норм и правил проектирования и норм отвода земель для строительства проектируемых объектов.

Основой расчета земельных участков являются ведомственные строительные нормы:

- «Нормы отвода земель для нефтяных и газовых скважин»;
- «Нормы отвода земель для электрических сетей напряжением 0,38-750 кВ»;
- Постановление Правительства РФ «О нормах отвода земель для размещения автомобильных дорог и (или) объектов дорожного сервиса»;
- Федеральный закон "Об автомобильных дорогах и о дорожной деятельности в Российской Федерации и о внесении изменений в отдельные законодательные акты Российской Федерации";
- проектные решения по организации работ по проекту «Кусты скважин №№ 219, 220, 221. Обустройство объектов эксплуатации Южной части Приобского месторождения».

Предельные (максимальные и минимальные) размеры земельных участков не определены для земель лесного фонда, градостроительные регламенты для которых не устанавливаются.

Обоснование способа образования земельного участка

Согласно статье 11.2 Земельного кодекса Российской Федерации способ образования образуемых земельных участков - раздел земельного участка с кадастровым номером 86:02:1001001:2004 с сохранением исходного в измененных границах.

Обоснование определения размеров образуемого земельного участка

Размеры земельных участков, необходимых для строительства и эксплуатации объекта «Кусты скважин №№ 219, 220, 221. Обустройство объектов эксплуатации Южной части Приобского месторождения» определены исходя из условий оптимальной ширины строительной полосы, на основании норм и правил проектирования и норм отвода земель для строительства проектируемых объектов.

Основой расчета земельных участков являются ведомственные строительные нормы:

- «Нормы отвода земель для нефтяных и газовых скважин»;
- «Нормы отвода земель для электрических сетей напряжением 0,38-750 кВ»;

- Постановление Правительства РФ «О нормах отвода земель для размещения автомобильных дорог и (или) объектов дорожного сервиса»;
- Федеральный закон "Об автомобильных дорогах и о дорожной деятельности в Российской Федерации и о внесении изменений в отдельные законодательные акты Российской Федерации";
- проектные решения по организации работ по проекту «Кусты скважин №№ 219, 220, 221. Обустройство объектов эксплуатации Южной части Приобского месторождения».

Обоснование определения границ публичного сервитута, подлежащего установлению в соответствии с законодательством Российской Федерации

Публичные сервитуты в границах размещения проектируемого объекта не устанавливаются.