



РОССИЙСКАЯ ФЕДЕРАЦИЯ
ХАНТЫ-МАНСИЙСКИЙ АВТОНОМНЫЙ ОКРУГ-ЮГРА
ТЮМЕНСКАЯ ОБЛАСТЬ
АДМИНИСТРАЦИЯ ХАНТЫ-МАНСИЙСКОГО РАЙОНА
ДЕПАРТАМЕНТ СТРОИТЕЛЬСТВА, АРХИТЕКТУРЫ И ЖКХ

П Р И К А З

от 12.08.2026

г. Ханты-Мансийск

№ 50-ун

Об утверждении документации
по планировке территории для
размещения объекта:
«Линейные сооружения кустовых
площадок №№ 82, 83, 85, 87, 88, 152
Апрельского лицензионного участка»

В соответствии со статьей 45 Градостроительного кодекса Российской Федерации, Федеральным законом от 06.10.2003 №131-ФЗ «Об общих принципах организации местного самоуправления в Российской Федерации», руководствуясь Уставом Ханты – Мансийского района, пунктом 16 Положения о Департаменте строительства, архитектуры и ЖКХ (в редакции Решения Думы Ханты-Мансийского района от 31.01.2018 №241), учитывая обращение ООО «НК «Югранефтепром» в лице ООО ПЦУГНТУ «Нефтегазинжиниринг» от 06.08.2026 № 7827570579 (№ 22-03-Вх-1315 от 06.08.2026) приказываю:

1. Утвердить проект планировки территории для размещения объекта «Линейные сооружения кустовых площадок №№ 82, 83, 85, 87, 88, 152 Апрельского лицензионного участка», согласно приложениям 1, 2 к настоящему приказу.

2. Департаменту строительства, архитектуры и ЖКХ разместить настоящий приказ в государственной информационной системе обеспечения градостроительной деятельности Югры и на официальном сайте Администрации Ханты-Мансийского района.

3. Контроль за выполнением приказа оставляю за собой.

Заместитель Главы Ханты-Мансийского
района, директор Департамента
строительства, архитектуры и ЖКХ




Р.Ш. Речапов

Проект планировки территории
для размещения объекта, расположенного на территории Ханты-Мансийского района
«Линейные сооружения кустовых площадок №№ 82, 83, 85, 87, 88, 152 Апрельского
лицензионного участка»
Землепользователь - ООО «НК «Югранефтепром»
Основная часть проекта планировки территории

ОСНОВНАЯ ЧАСТЬ ПРОЕКТА ПЛАНИРОВКИ ТЕРРИТОРИИ. ГРАФИЧЕСКАЯ ЧАСТЬ
Основной чертёж проекта планировки территории
Система координат: МСК-86, зона-2

Схема расположения листов

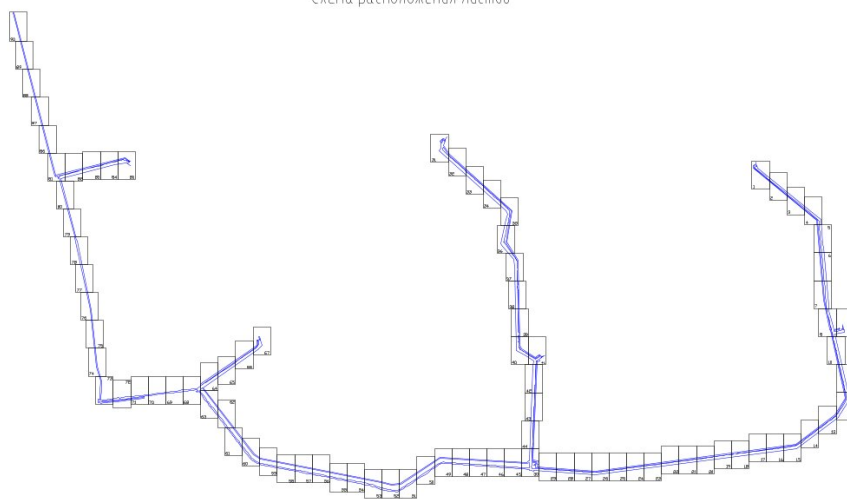

Условные обозначения:



- Ось проектируемой ВЛ 10 кВ;



- Ось проектируемого нефтегазоборного трубопровода;



- Ось технологического проезда;



- Граница зоны планируемого размещения линейного объекта;



- Номер характерной точки границы зоны планируемого размещения линейного объекта;

Границы зон с особыми условиями использования территории, подлежащие
установлению в связи с размещением линейных объектов



- Охранная зона ВЛ 10 кВ;




- Охранная зона нефтегазоборного трубопровода;




- Охранная зона технологического проезда


Примечание:

- Линейные объекты, подлежащие переносу (перестройке) из зон планируемого размещения объектов не отображены на чертеже,
в связи с их отсутствием

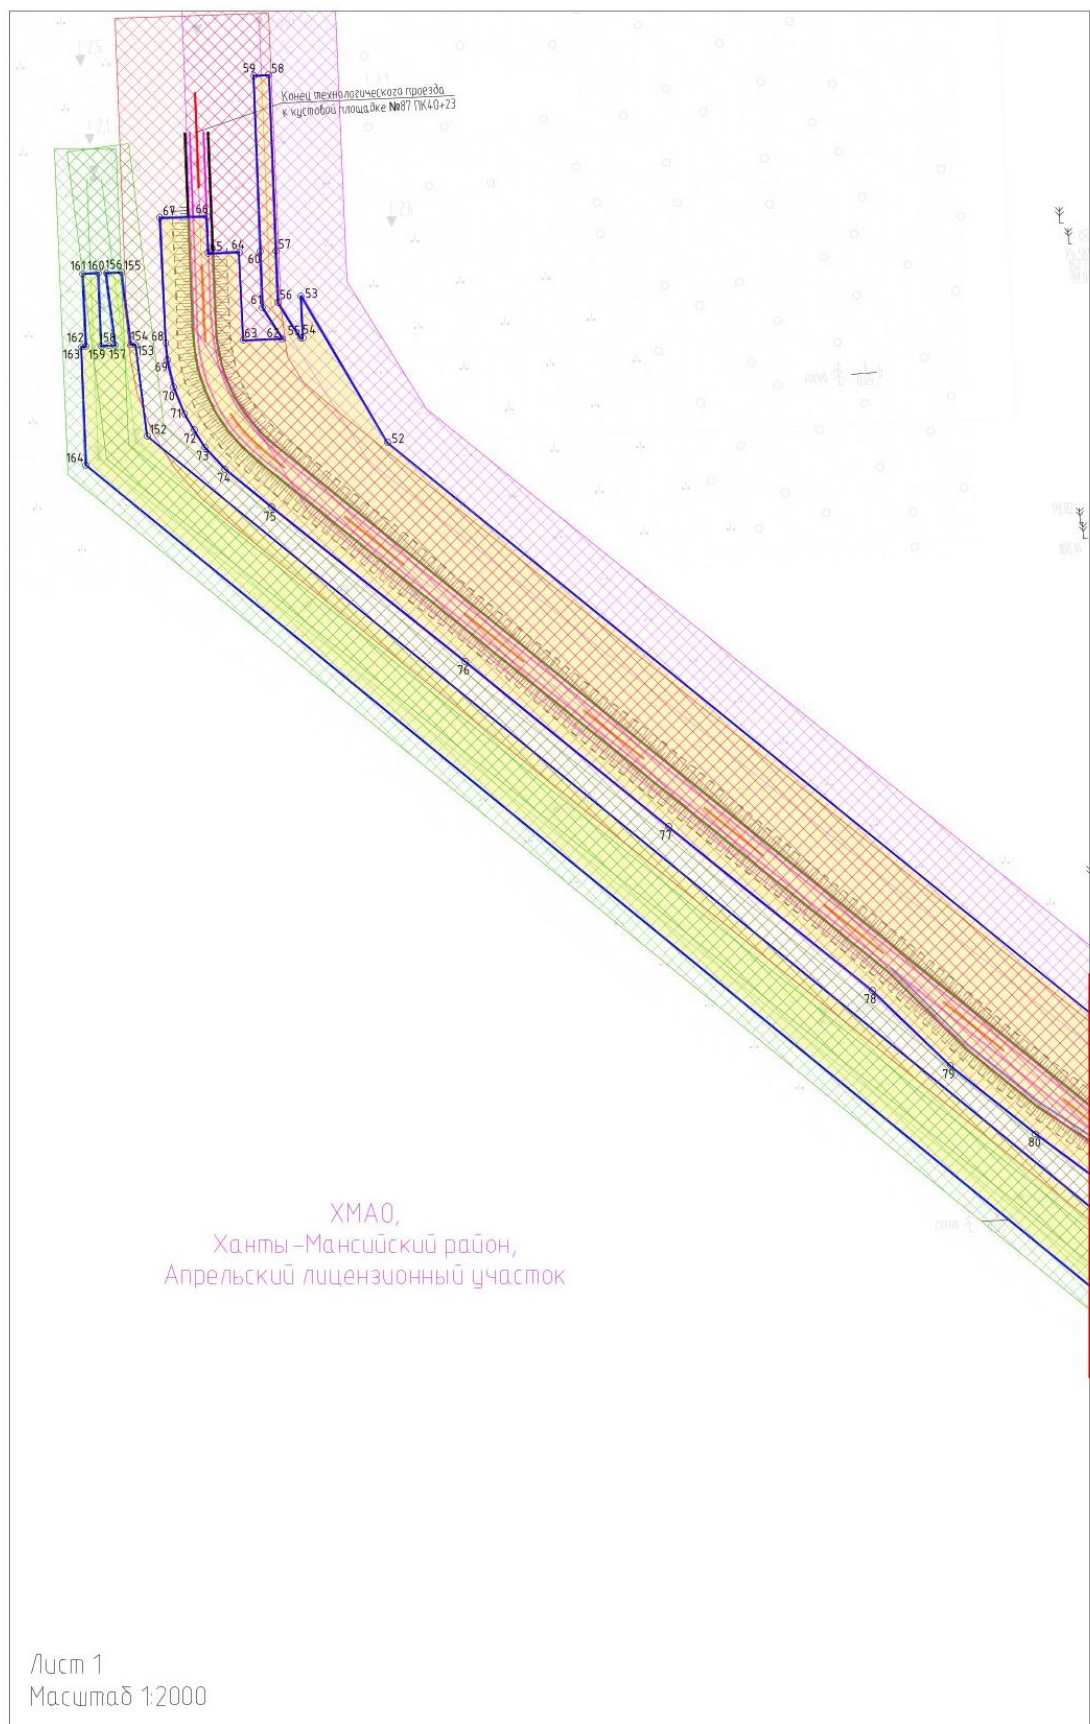

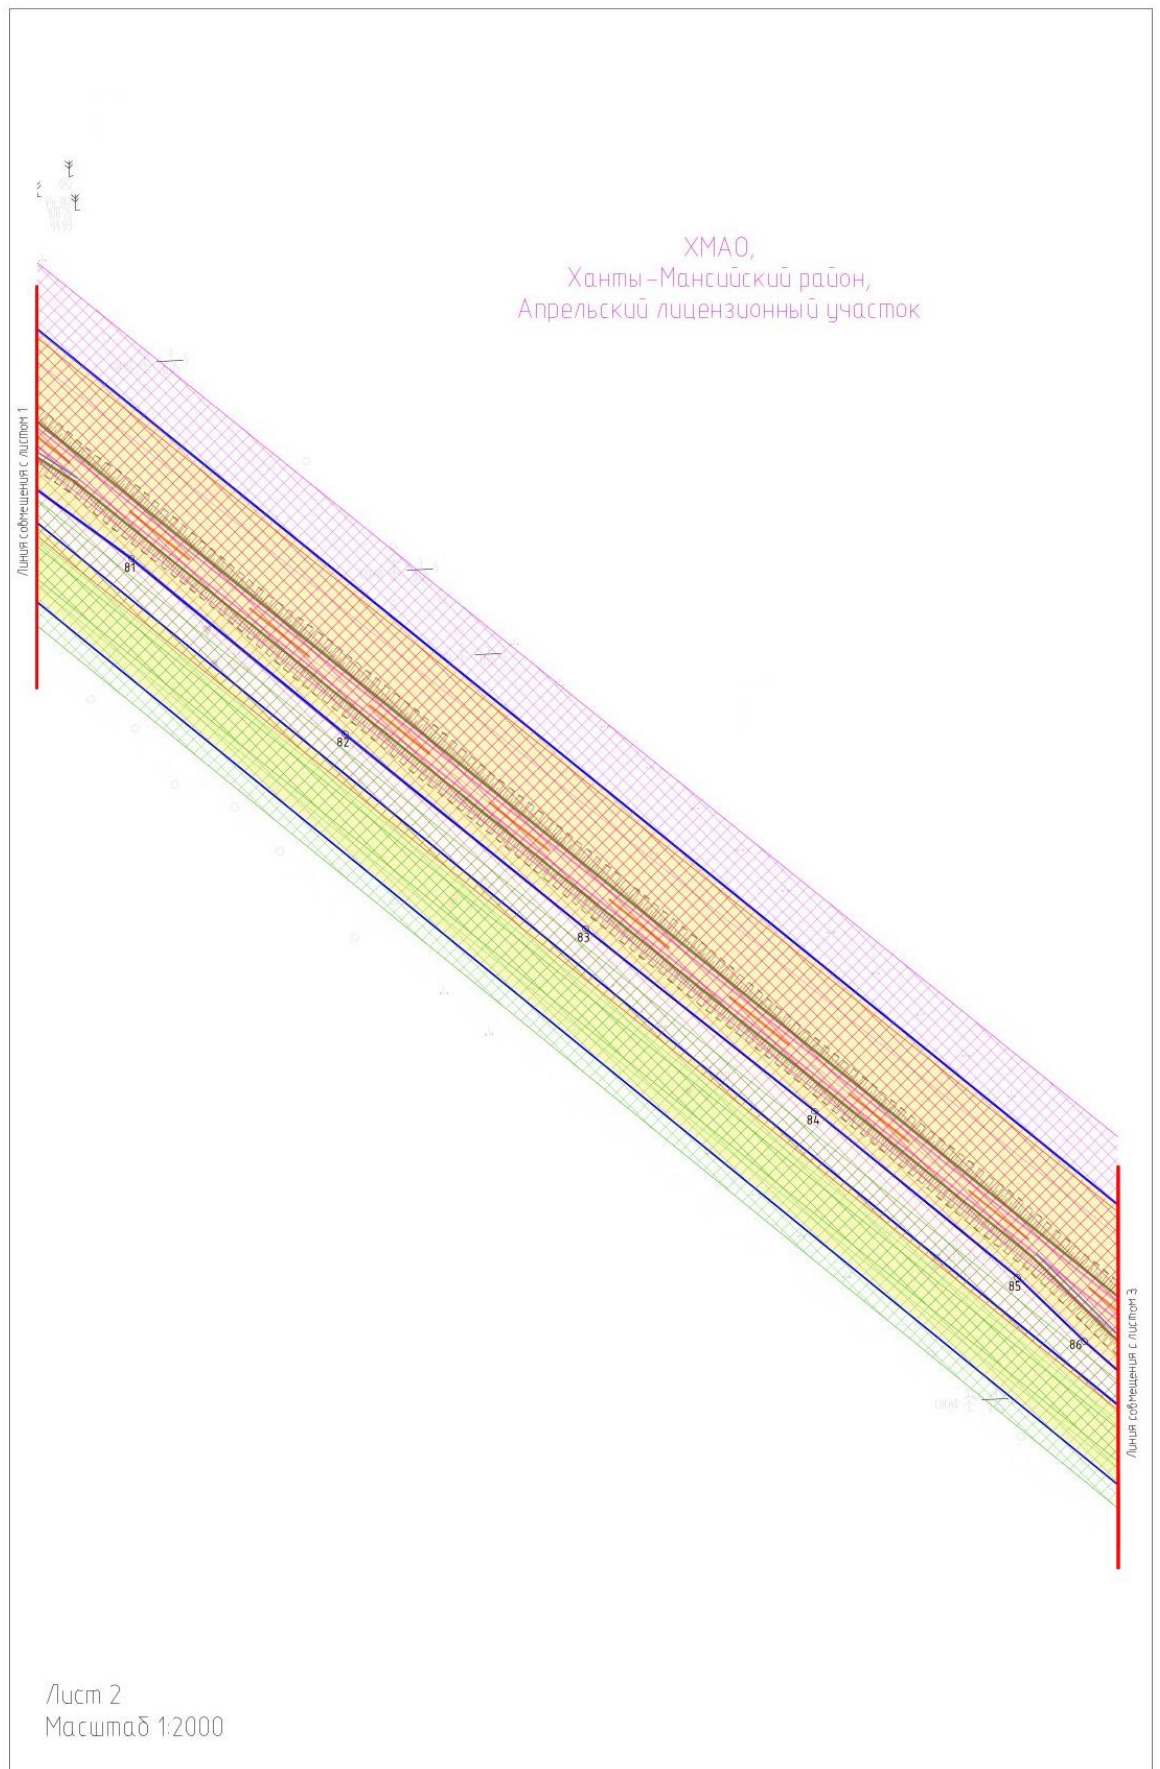



ХМАО,
Ханты-Мансийский район,
Апрельский лицензионный участок

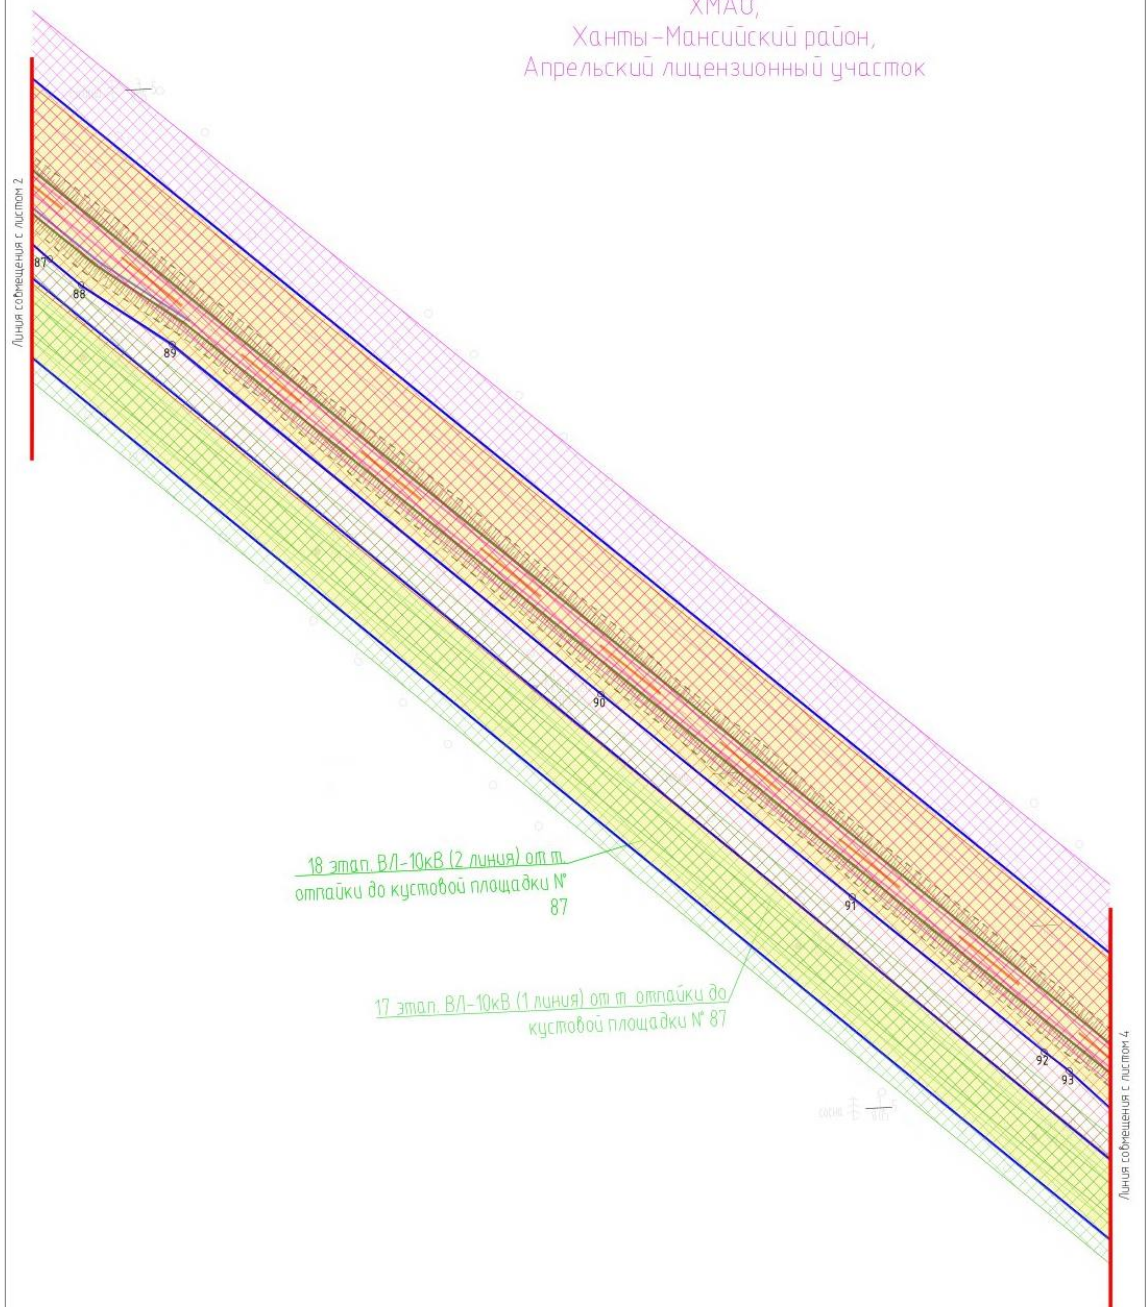



Лист 3
Масштаб 1:2000


ХМАО,
Ханты-Мансийский район,
Апрельский лицензионный участок

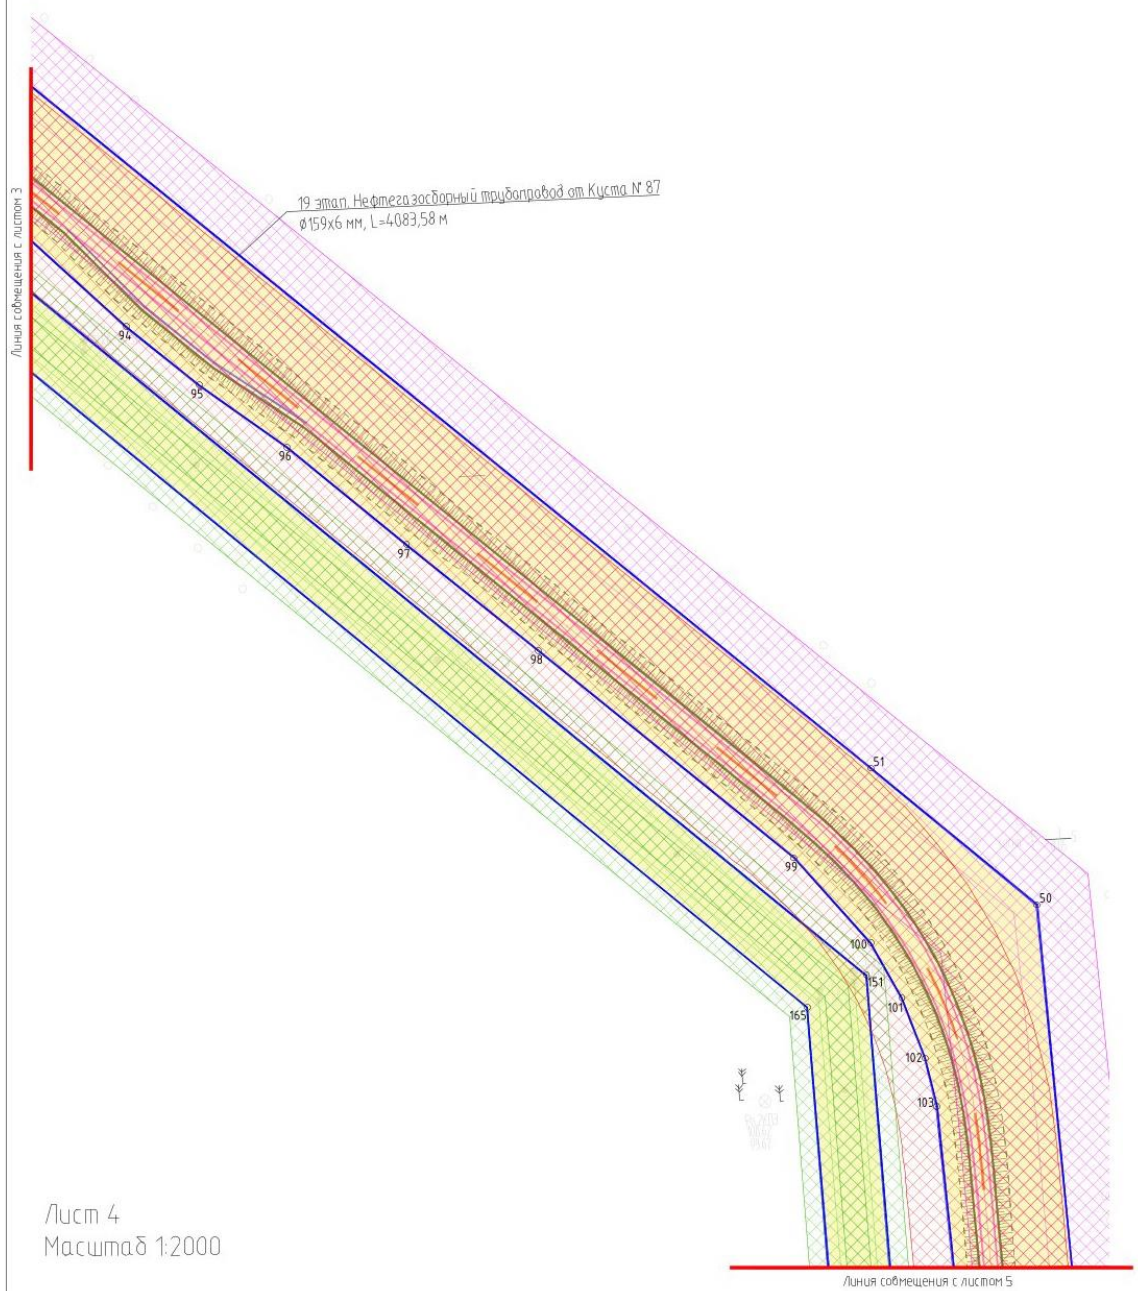


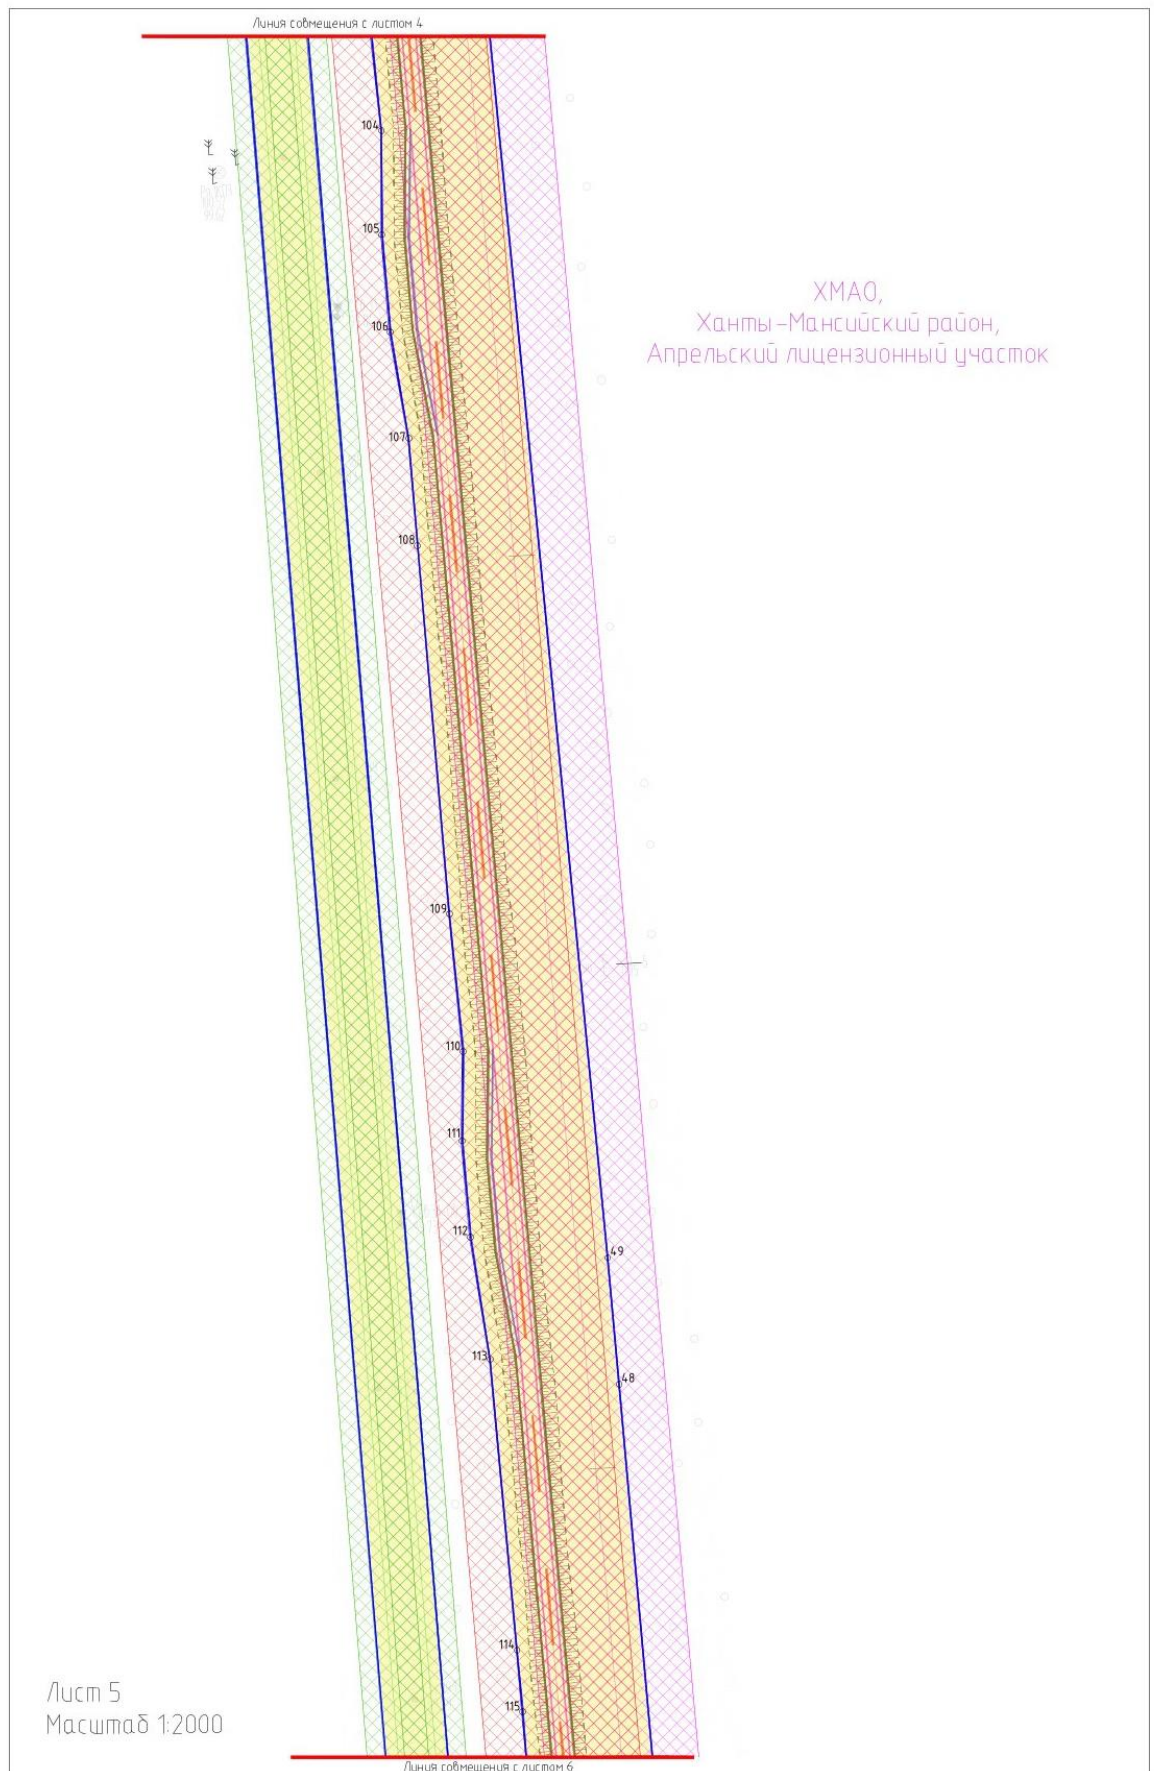


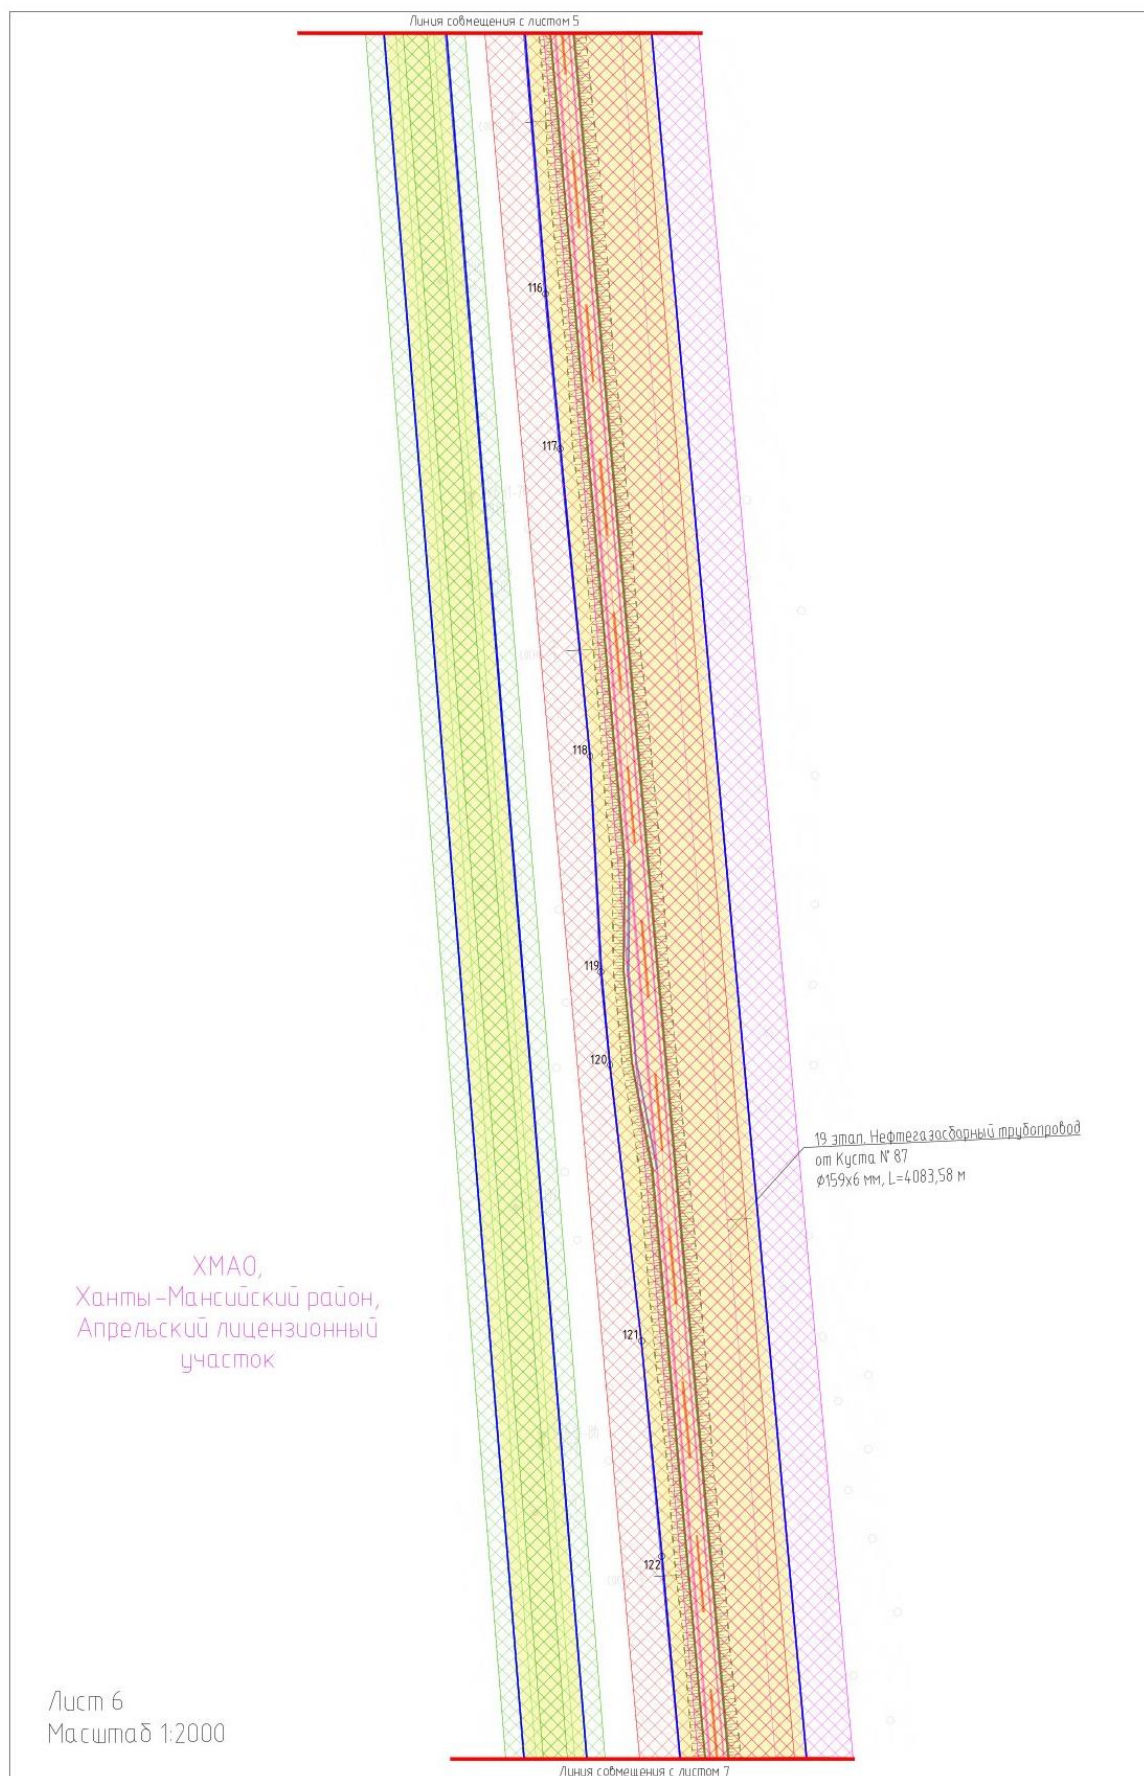


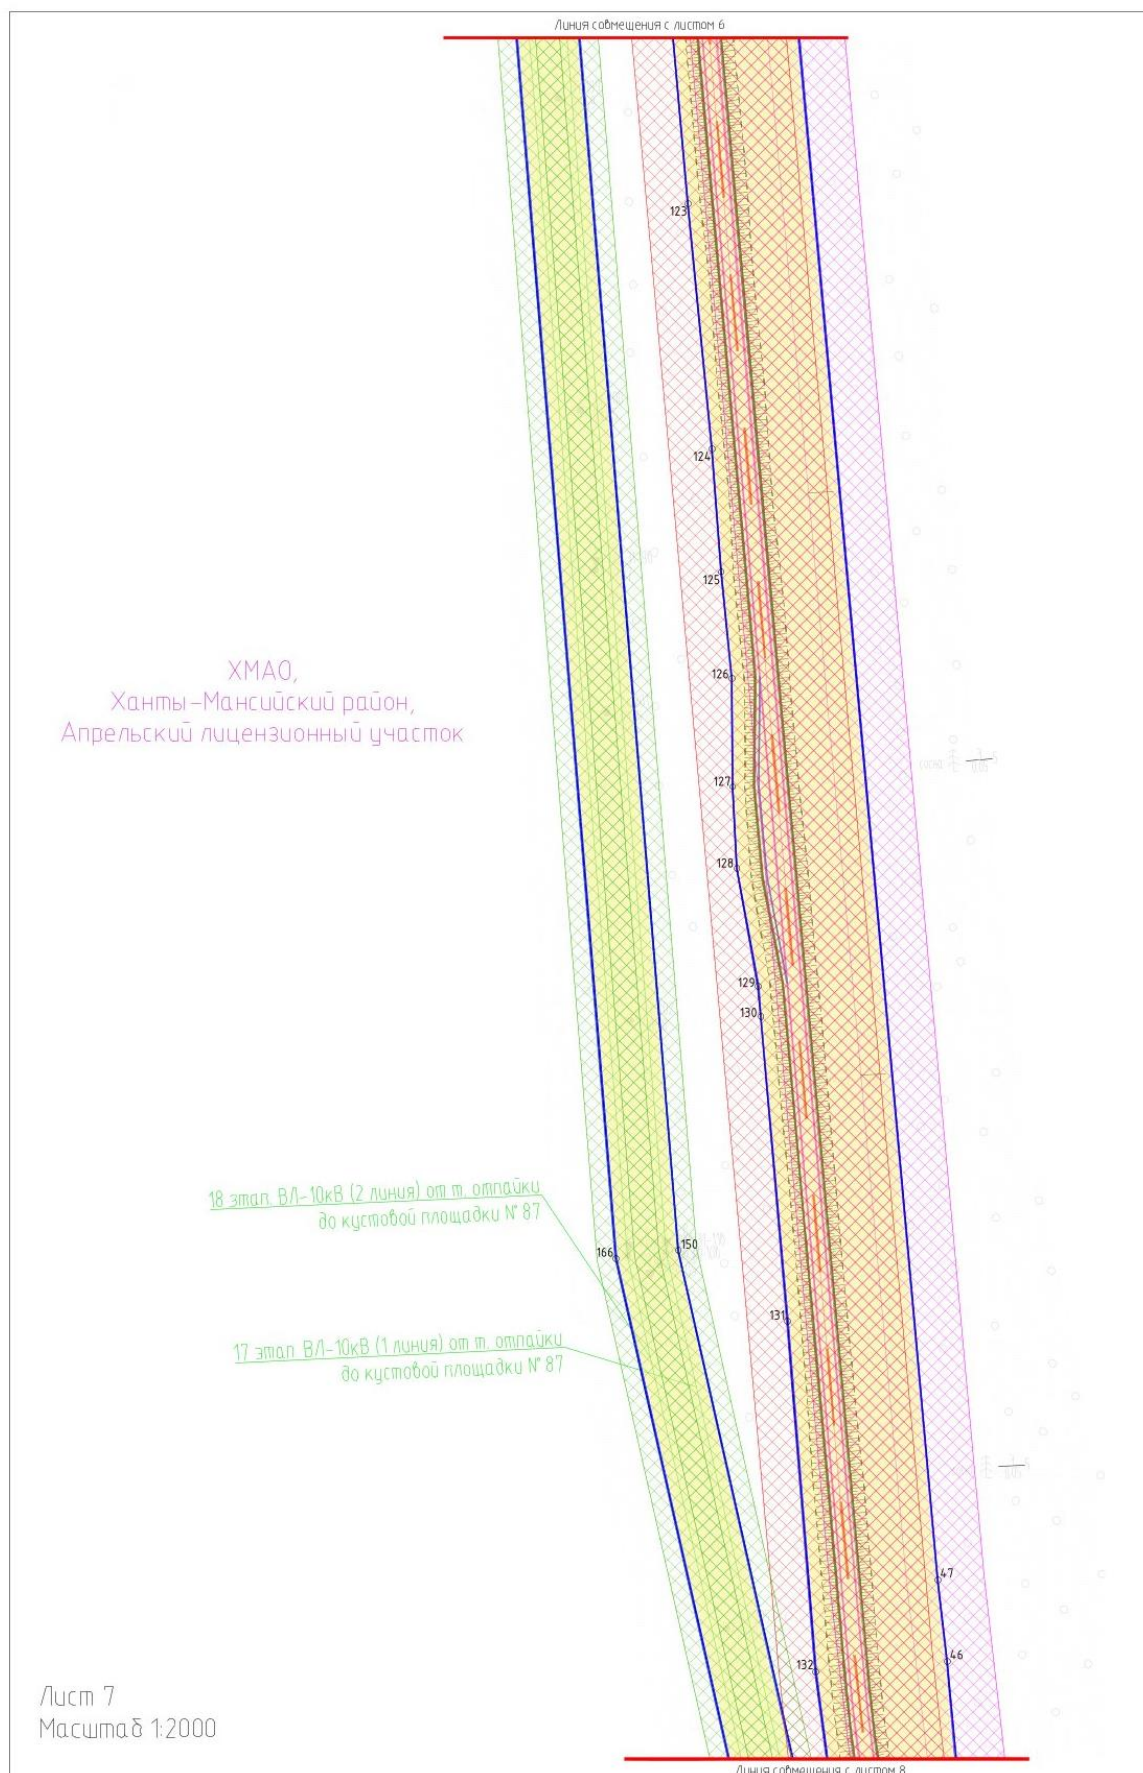


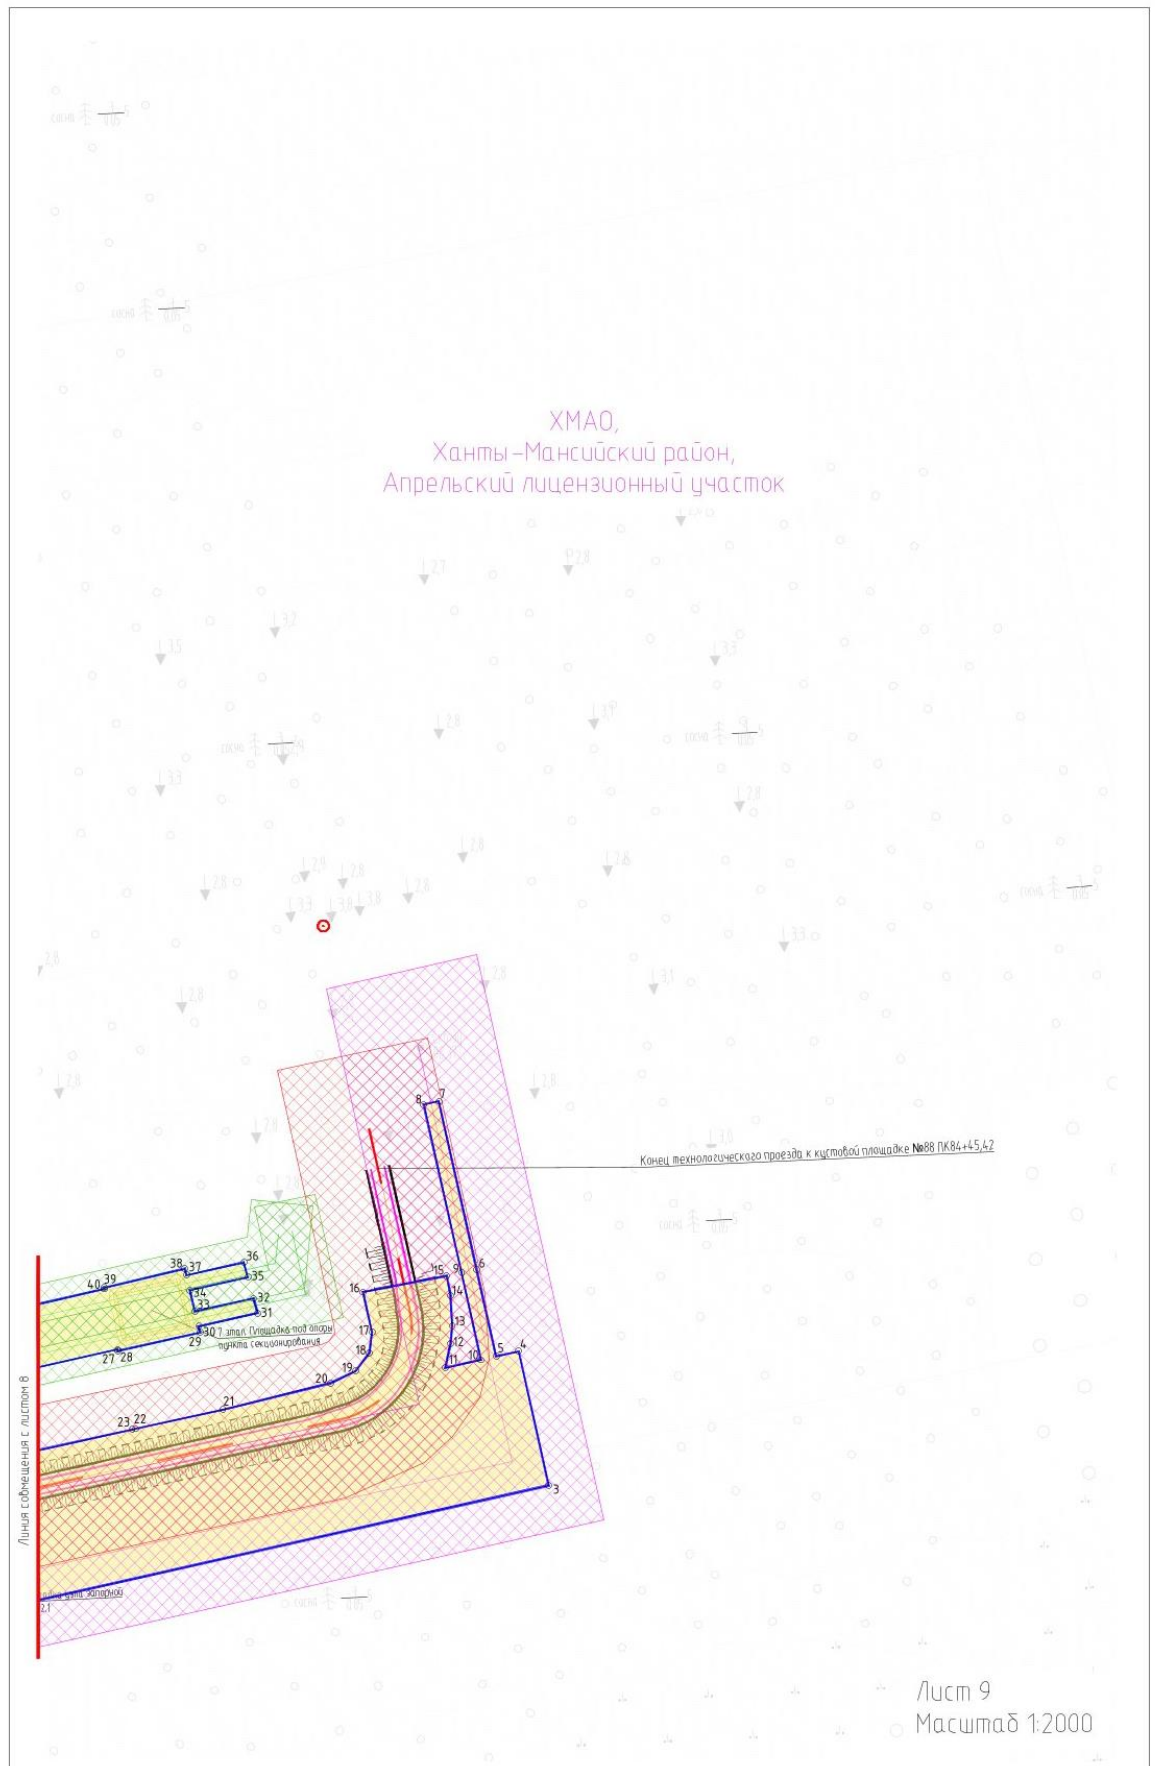

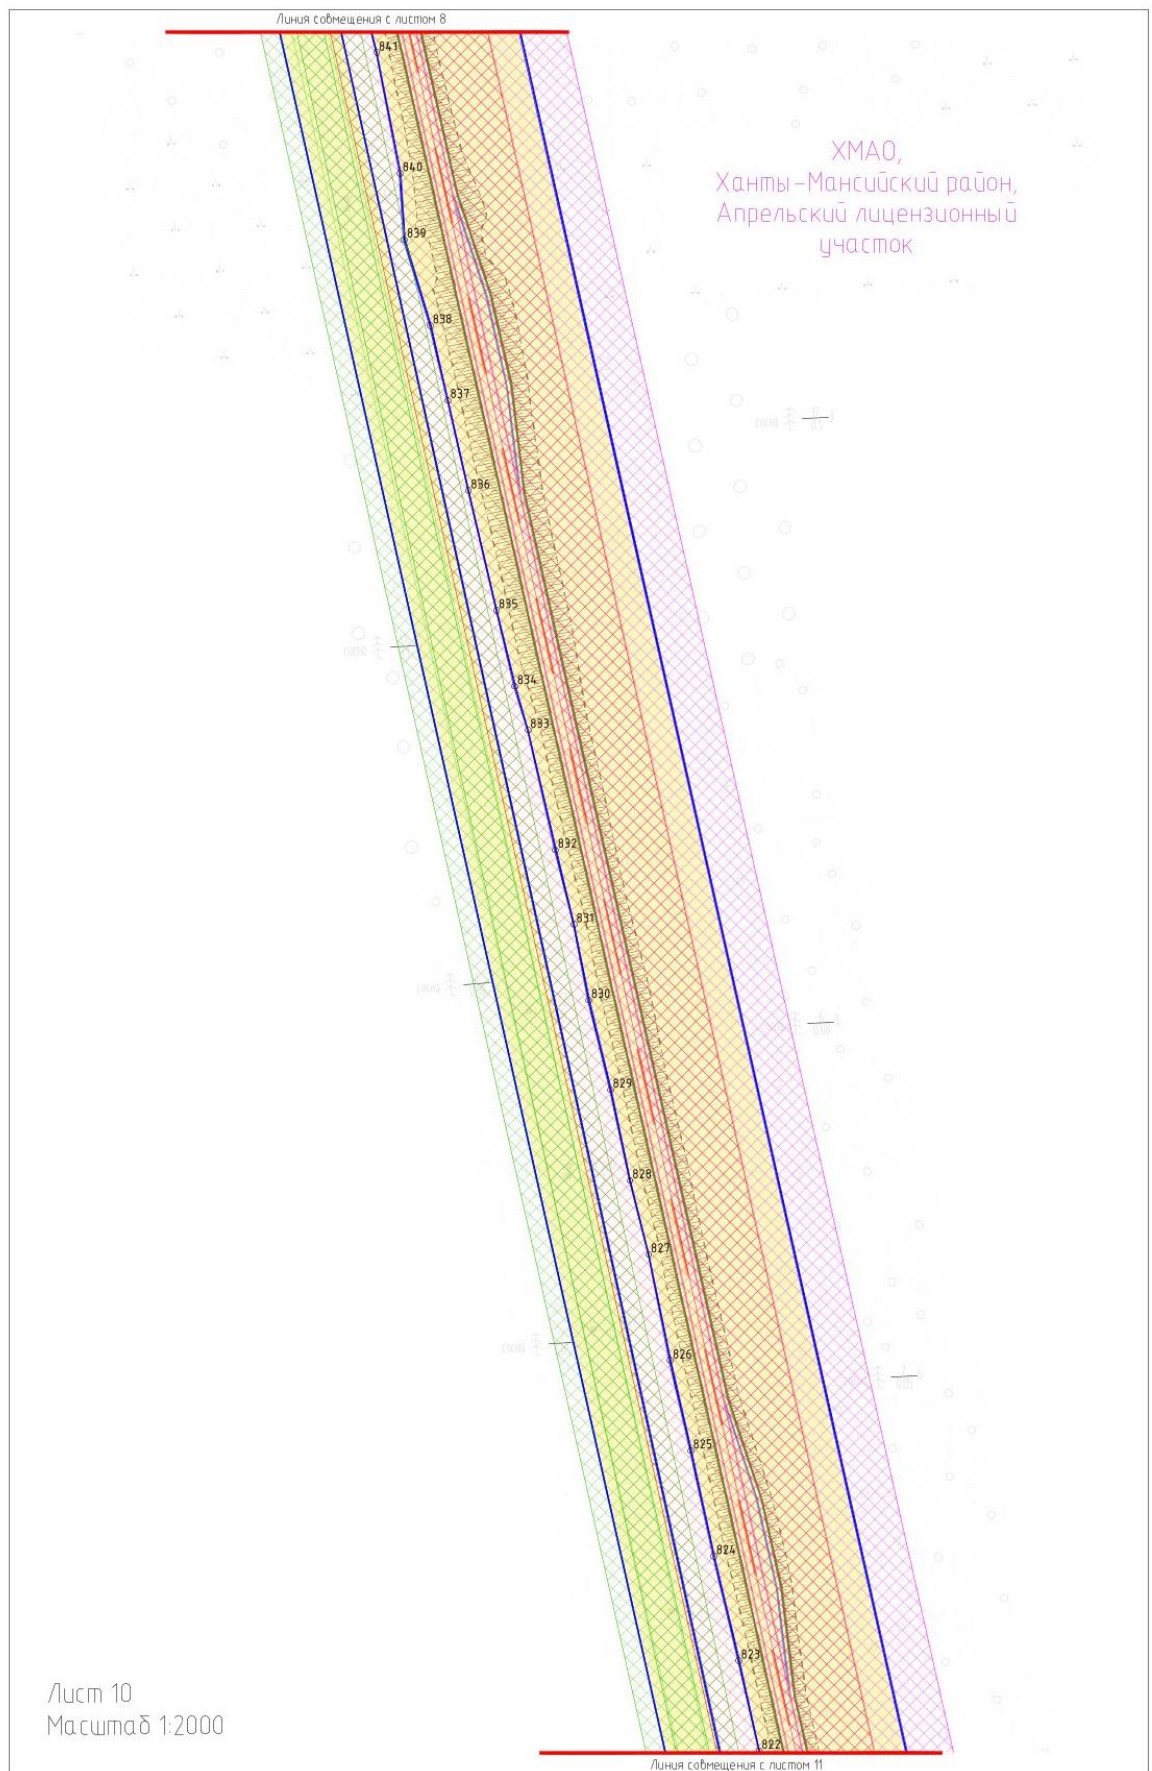

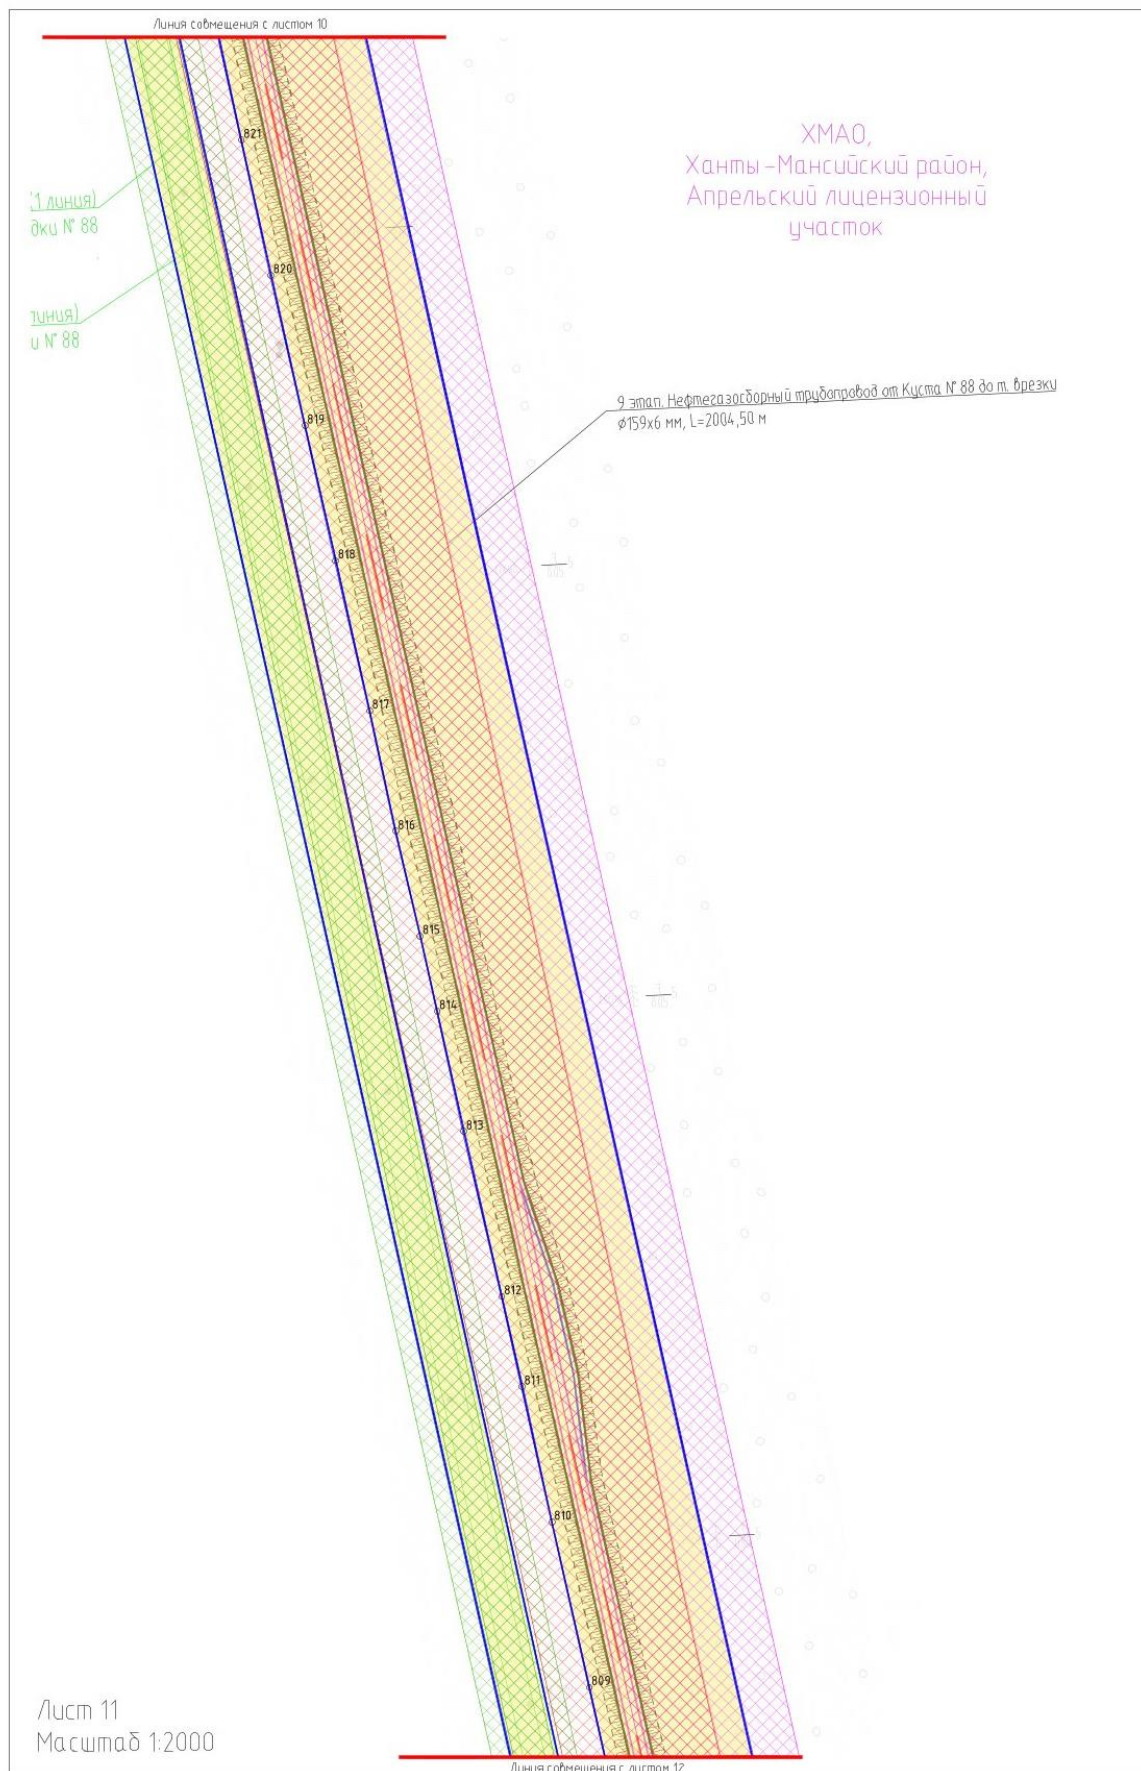


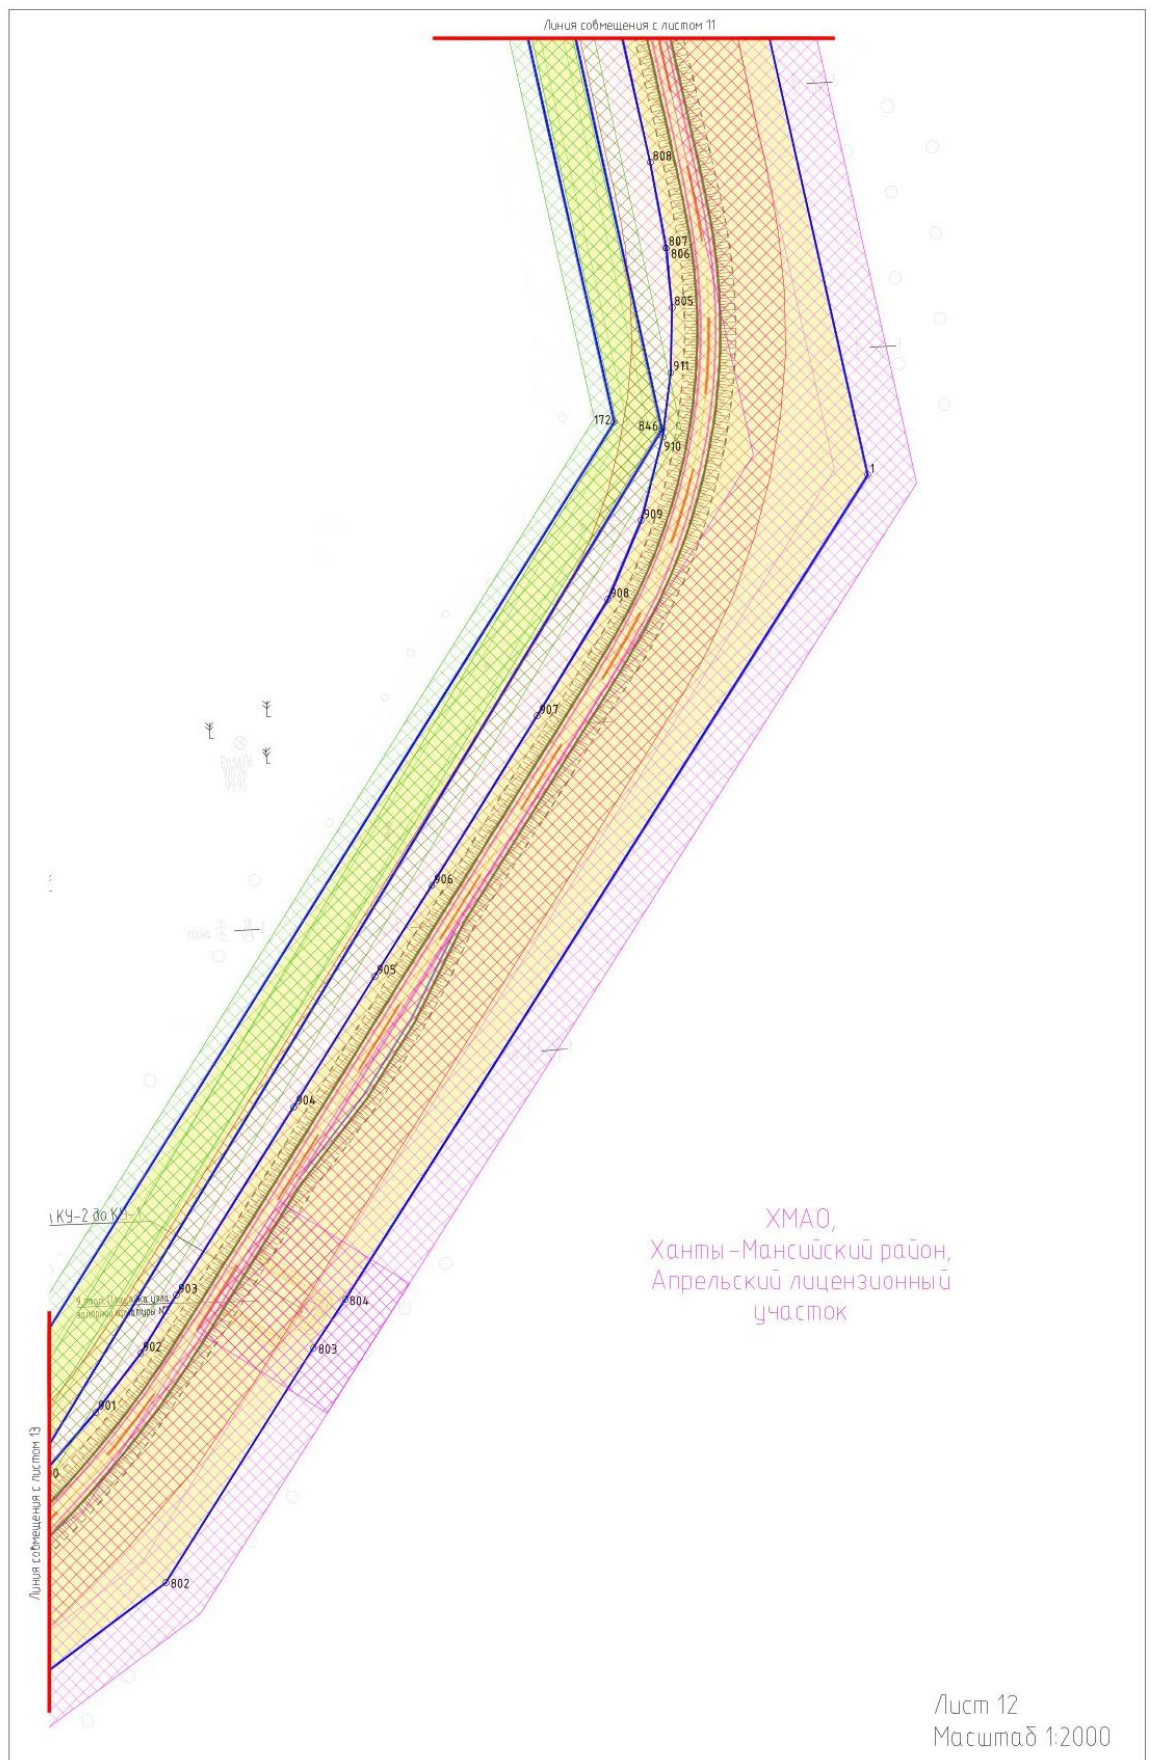

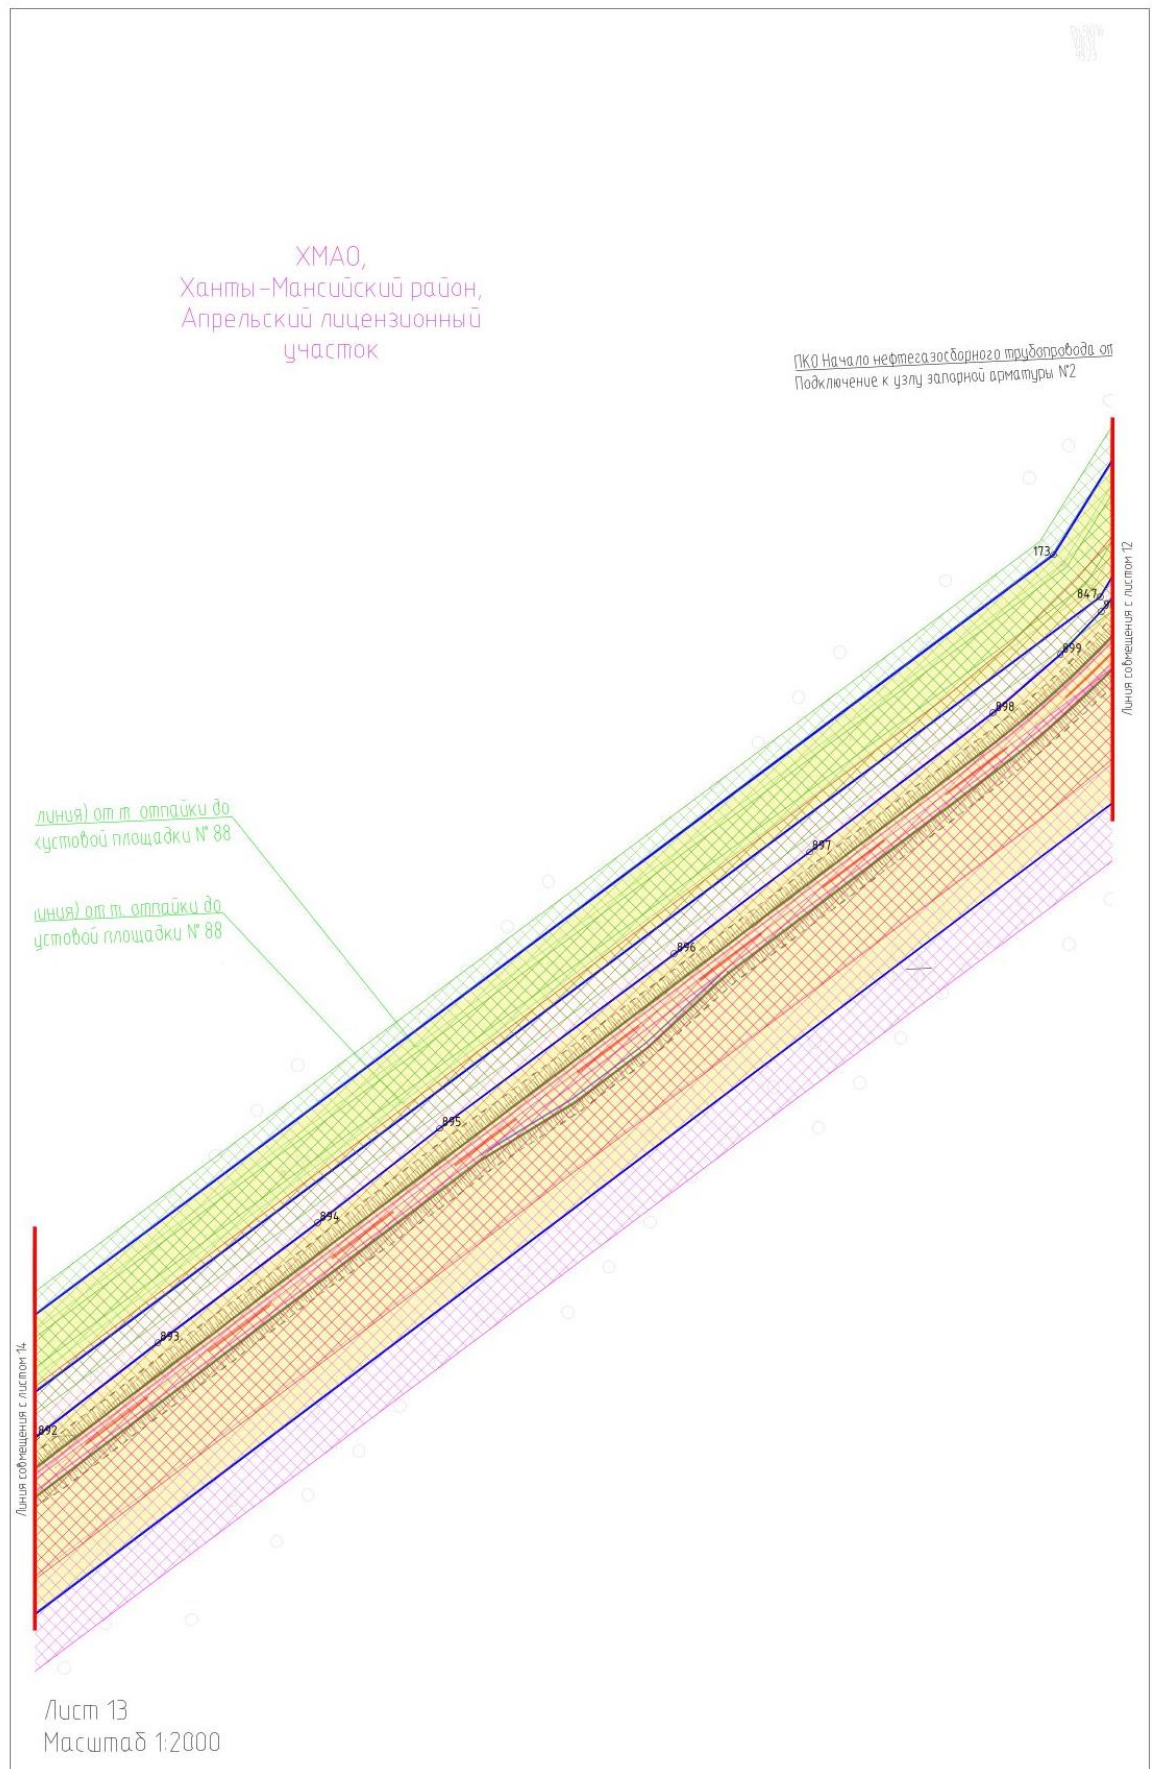


7-этап В/А-10кВ (1г)
к

ХМАО,
Ханты-Мансийский район,
Апрельский лицензионный
участок

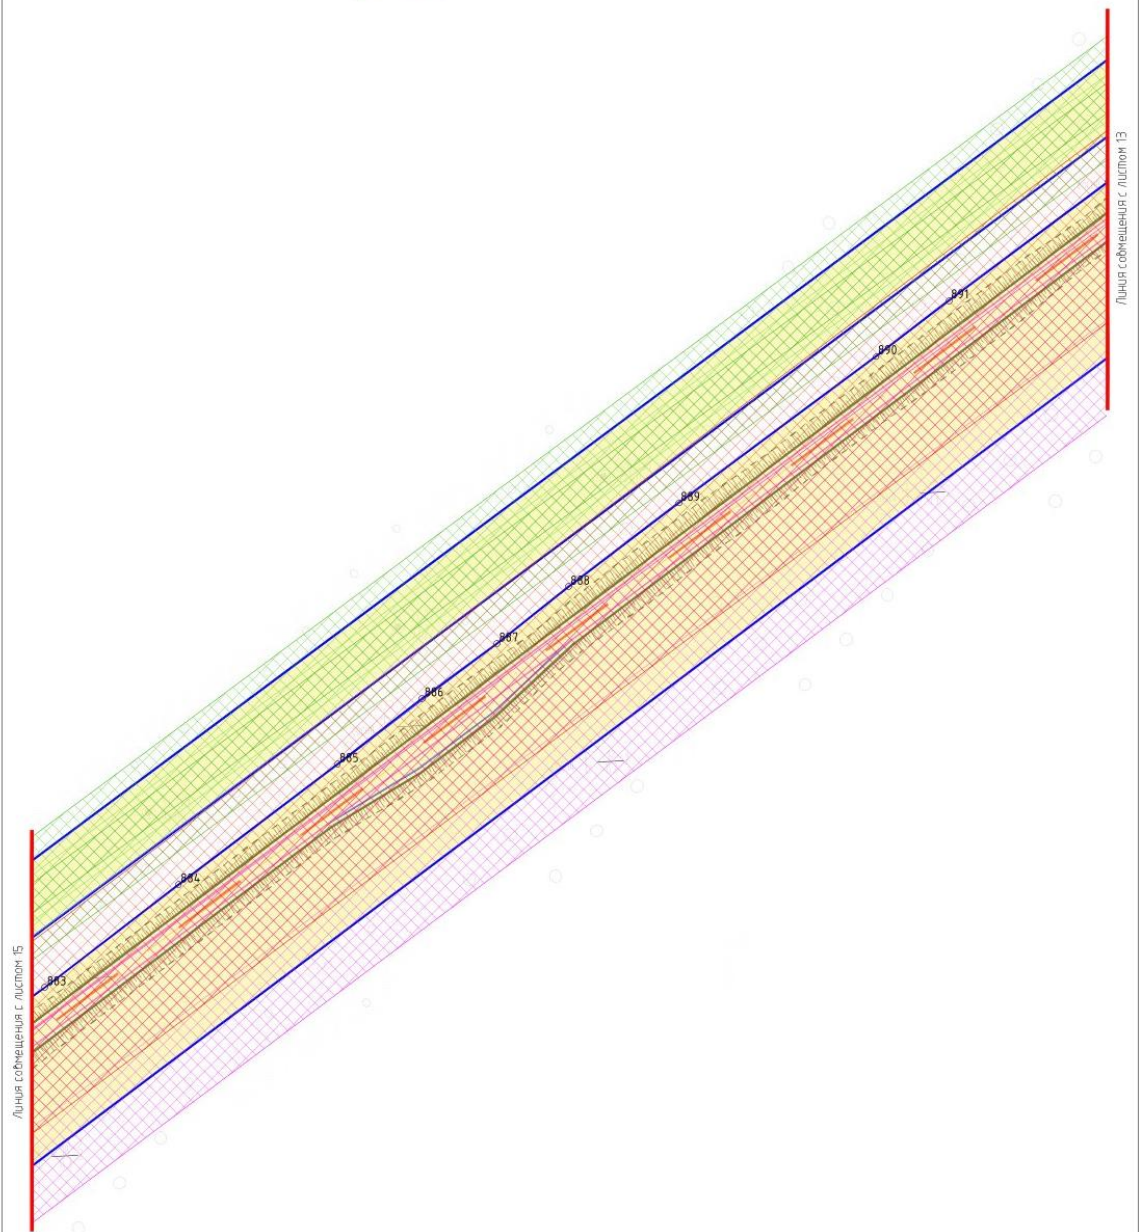


Лист 14
Масштаб 1:2000

ХМАО,
Ханты-Мансийский район,
Апрельский лицензионный
участок

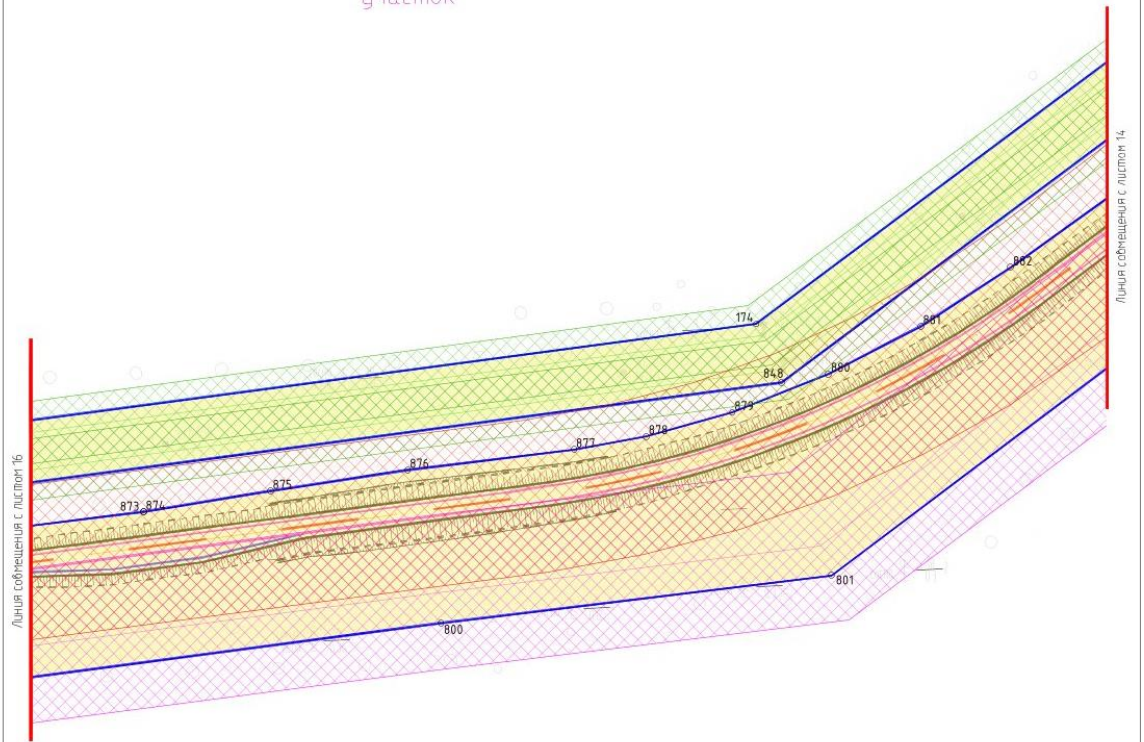


Лист 15
Масштаб 1:2000

ХМАО,
Ханты-Мансийский район,
Апрельский лицензионный
участок

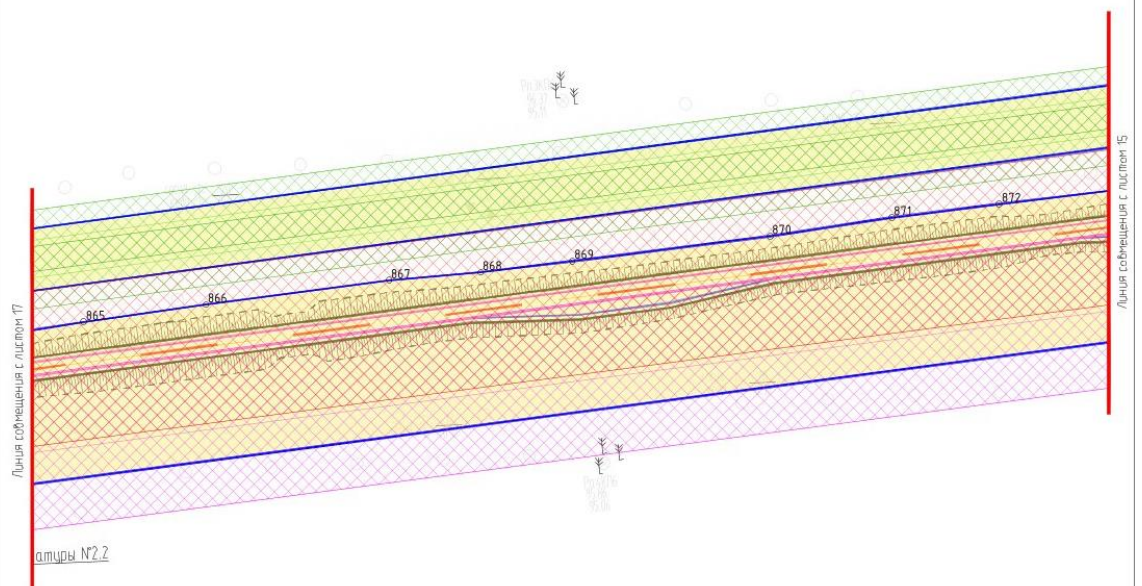


Лист 16
Масштаб 1:2000

ХМАО,
Ханты-Мансийский район,
Апрельский лицензионный
участок

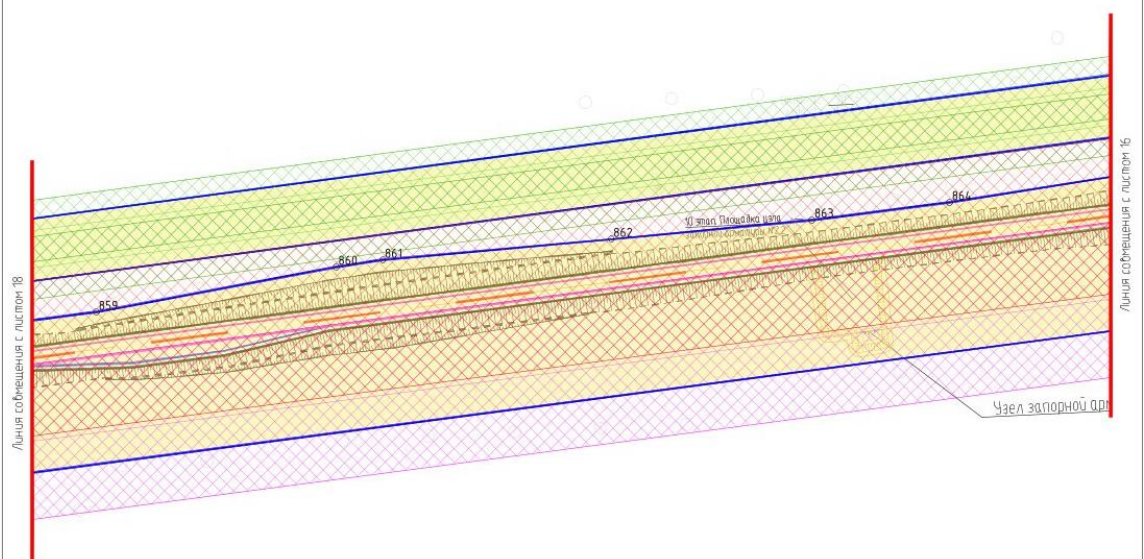


Лист 17
Масштаб 1:2000

ХМАО,
Ханты-Мансийский район,
Апрельский лицензионный
участок

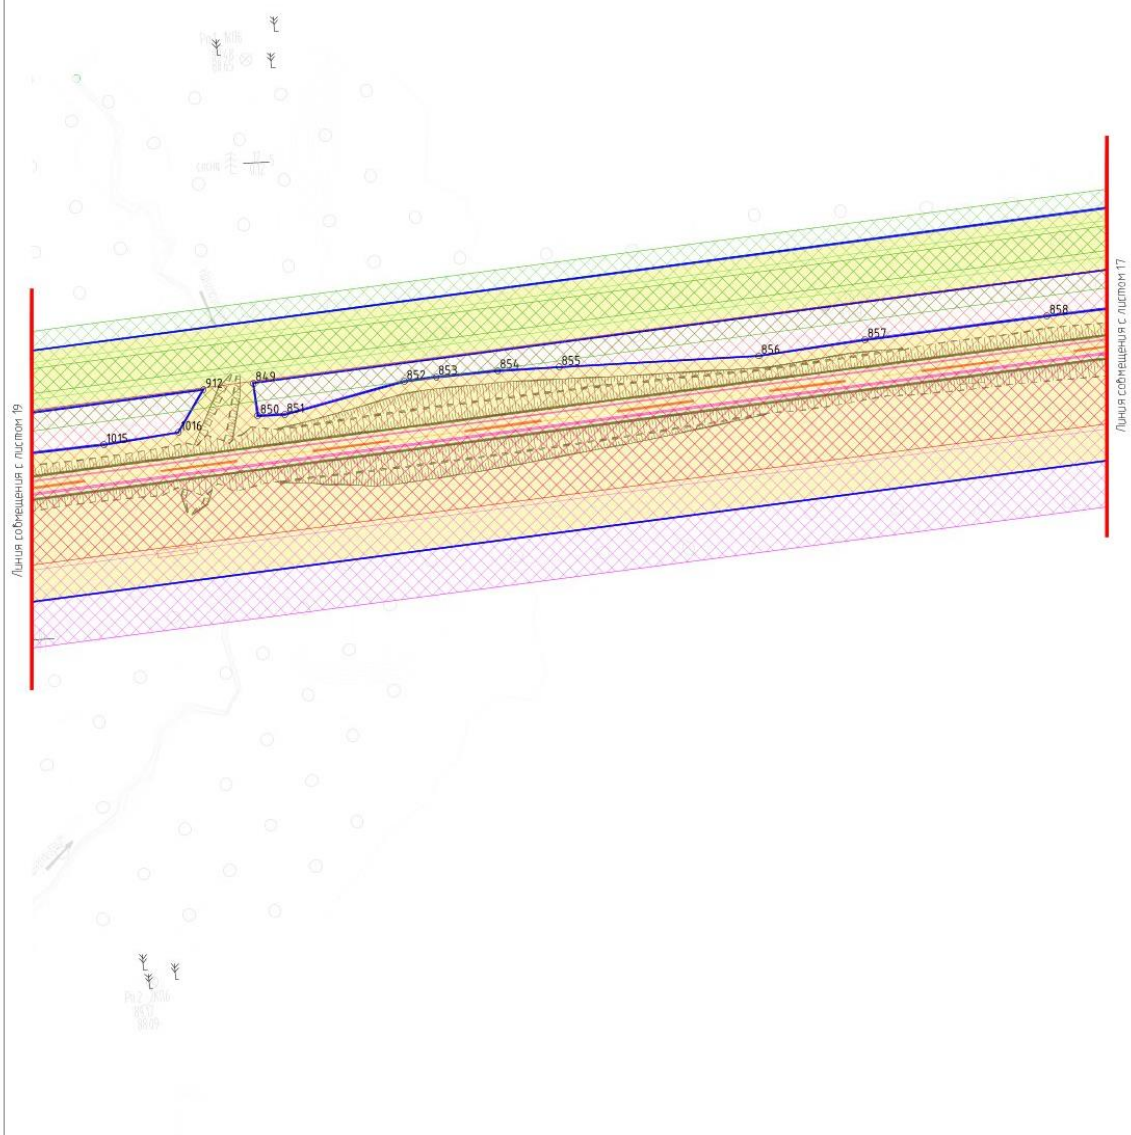


Лист 18
Масштаб 1:2000

ХМАО,
Ханты-Мансийский район,
Апрельский лицензионный
участок

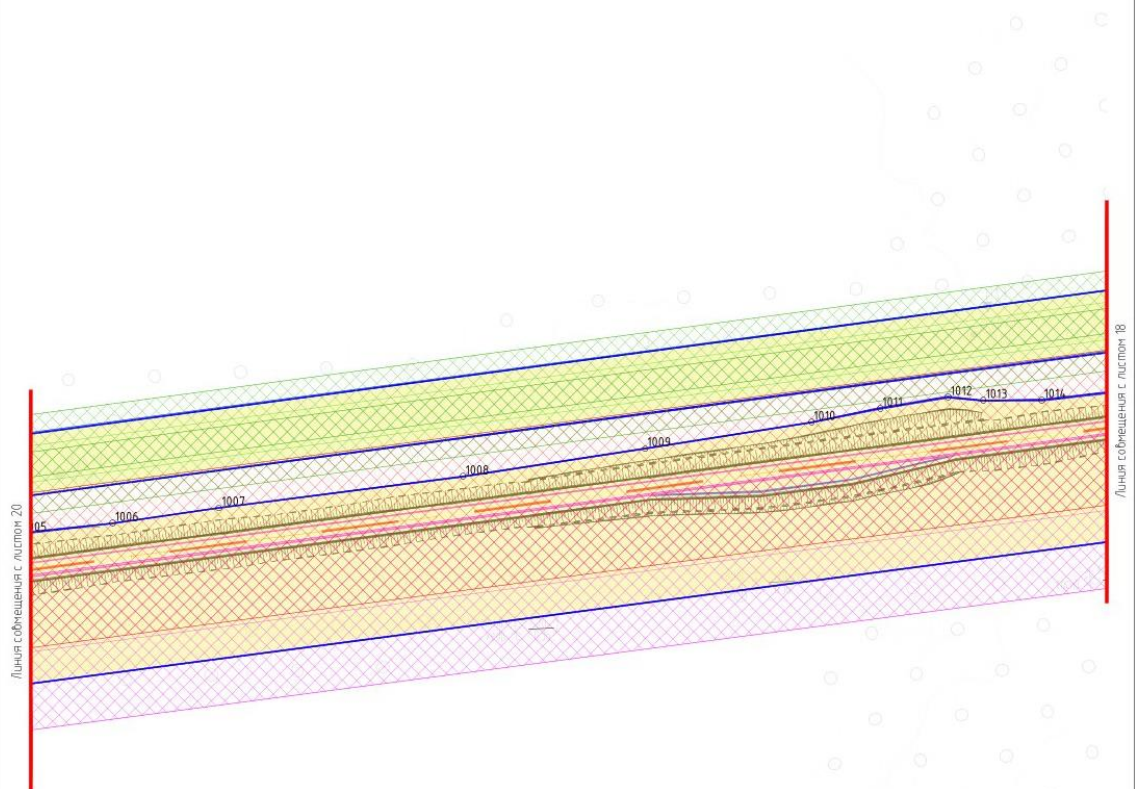


Лист 19
Масштаб 1:2000

ХМАО,
Ханты-Мансийский район,
Апрельский лицензионный
участок

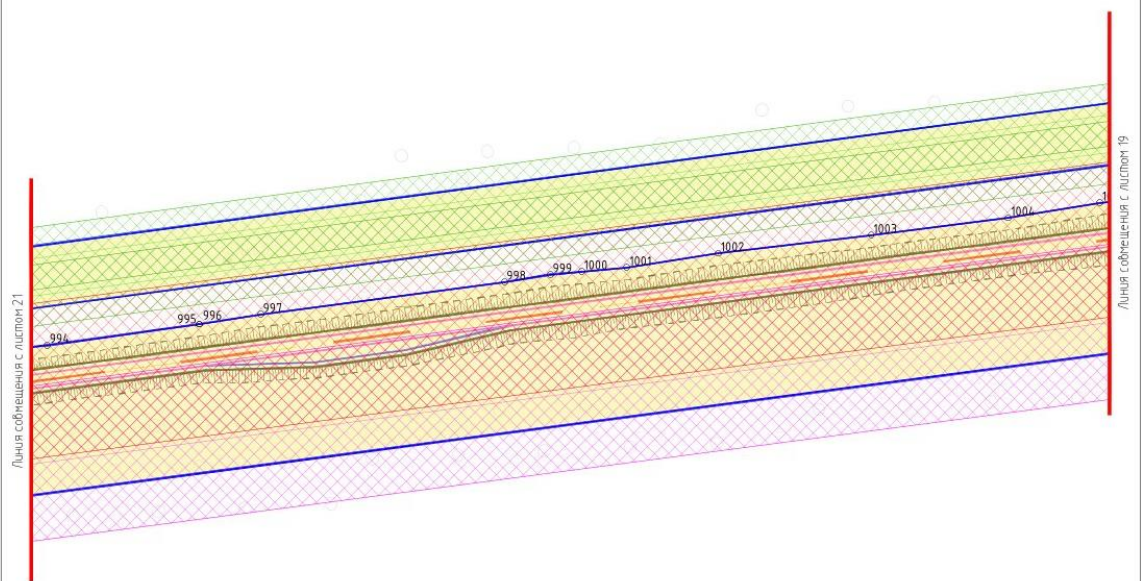


Лист 20
Масштаб 1:2000

ХМАО,
Ханты-Мансийский район,
Апрельский лицензионный
участок

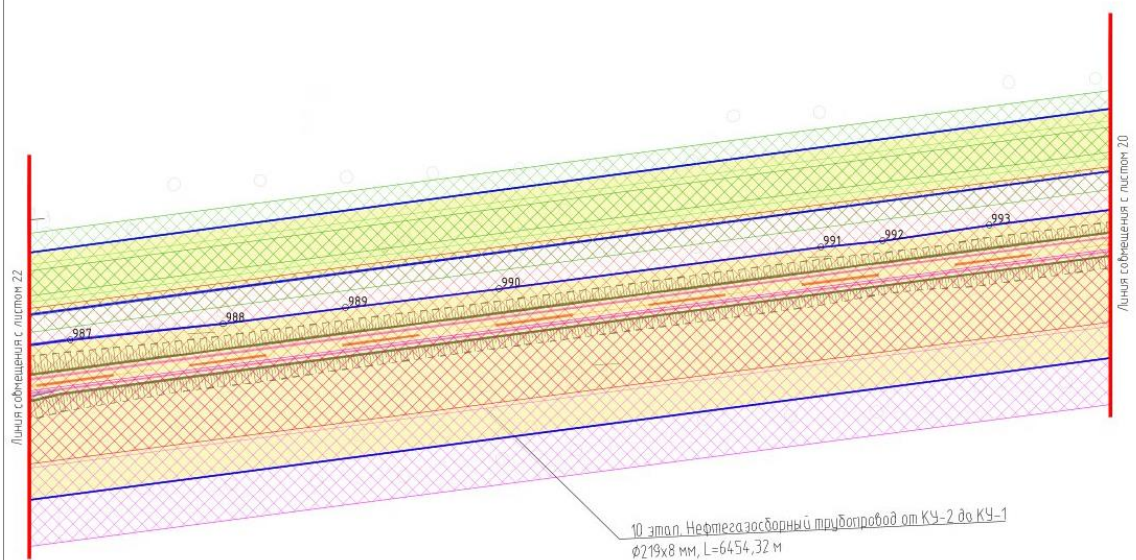


Лист 21
Масштаб 1:2000

ХМАО,
Ханты-Мансийский район,
Апрельский лицензионный
участок

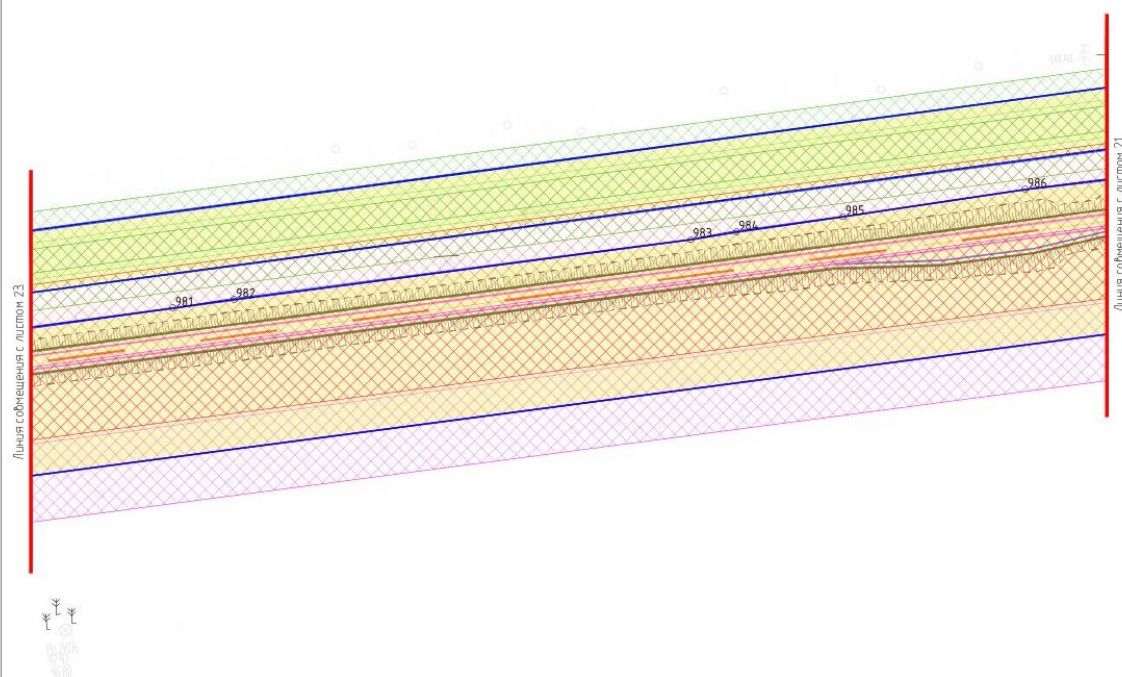


Лист 22
Масштаб 1:2000

ХМАО,
Ханты-Мансийский район,
Апрельский лицензионный
участок

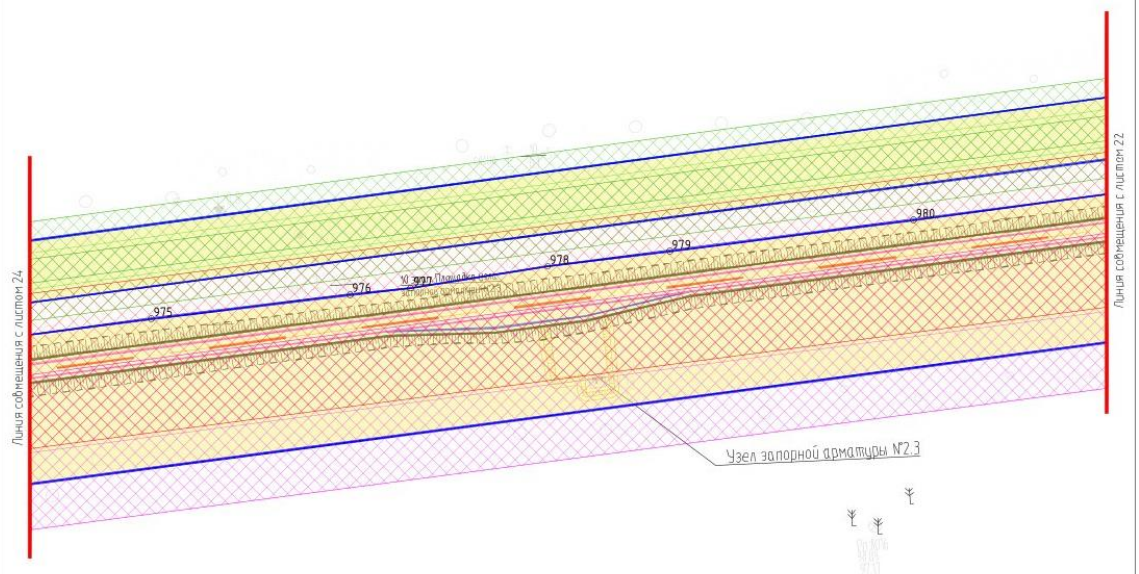


Лист 23
Масштаб 1:2000

ХМАО,
Ханты-Мансийский район,
Апрельский лицензионный
участок

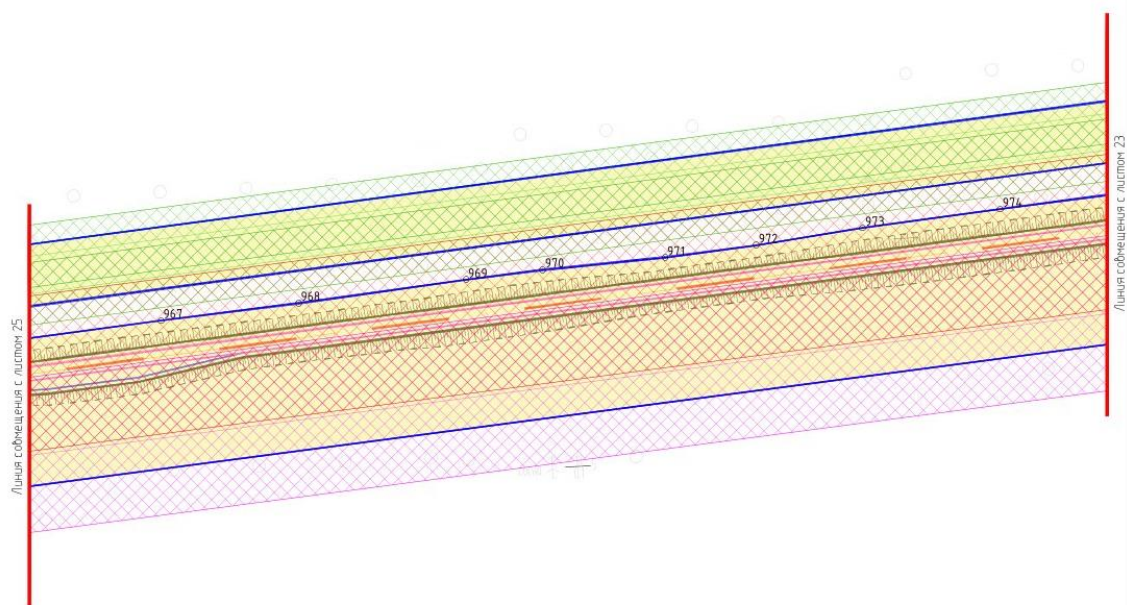


Лист 24
Масштаб 1:2000

ХМАО,
Ханты-Мансийский район,
Апрельский лицензионный
участок

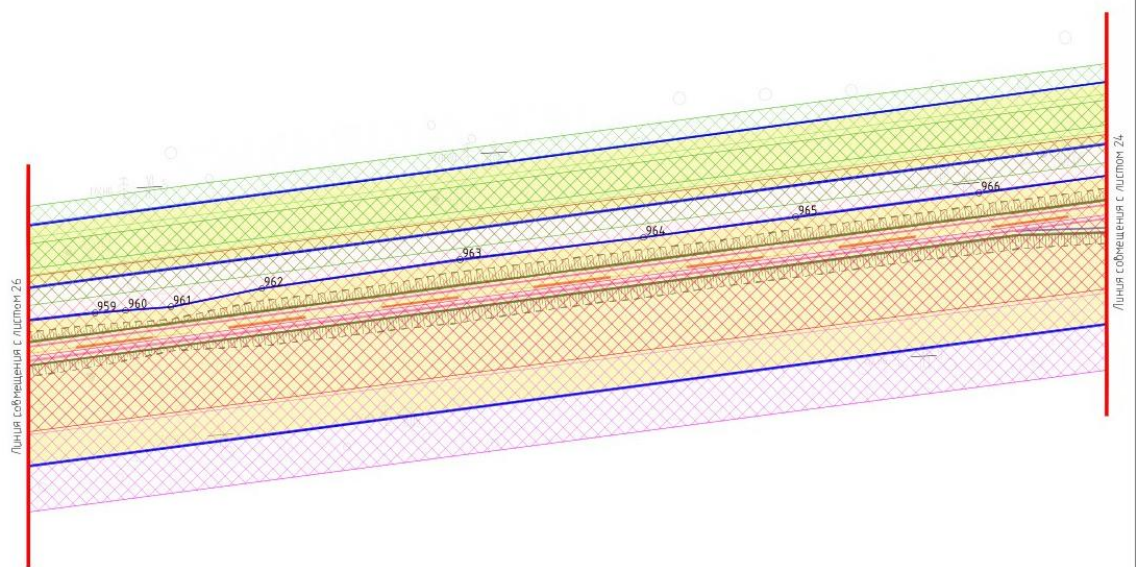


Лист 25
Масштаб 1:2000

ХМАО,
Ханты-Мансийский район,
Апрельский лицензионный
участок

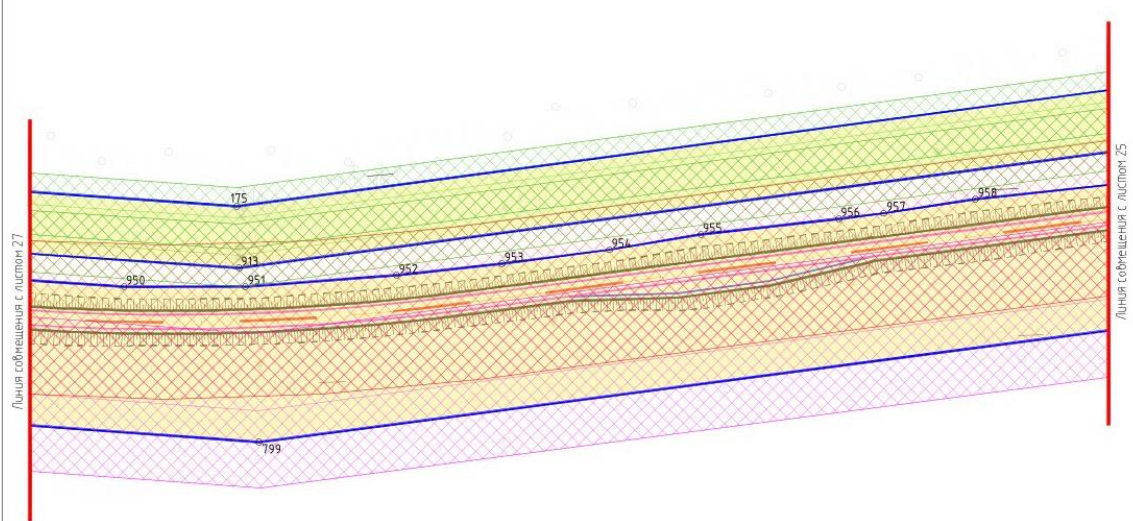

Лист 26
Масштаб 1:2000

ХМАО,
Ханты-Мансийский район,
Апрельский лицензионный
участок

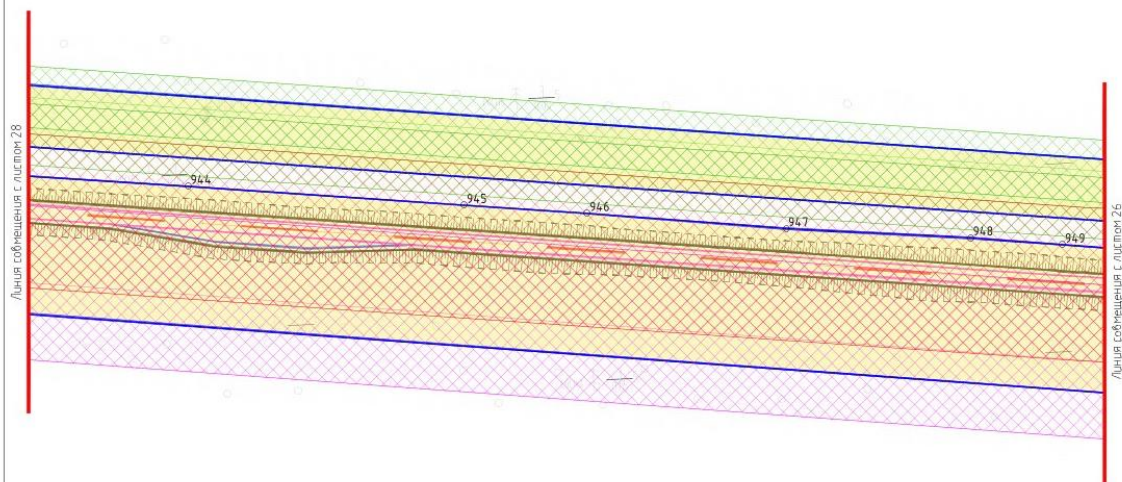


Лист 27
Масштаб 1:2000


ХМАО,
Ханты-Мансийский район,
Апрельский лицензионный
участок


от т. отпайки до


ЮкВ (1 линия) от т. отпайки до кустовой
* 88

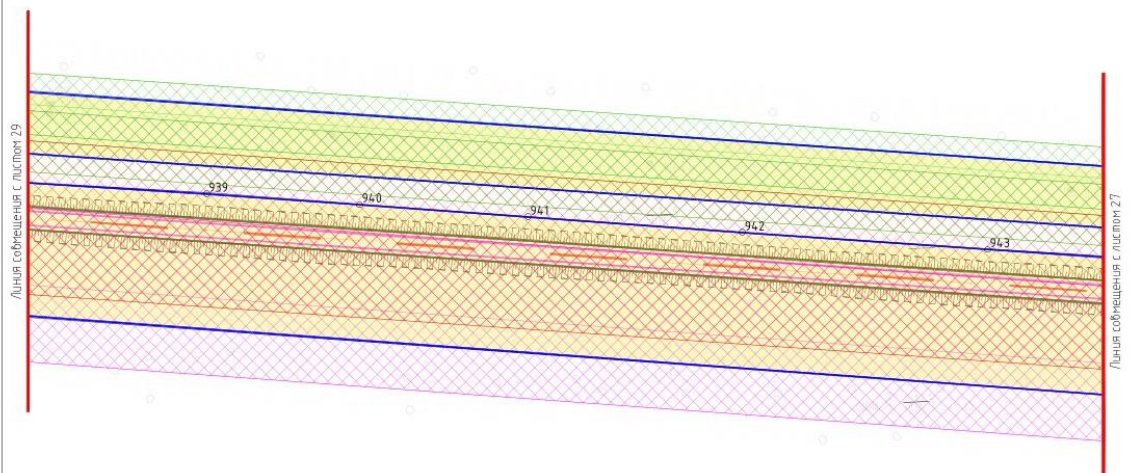



Лист 28
Масштаб 1:2000

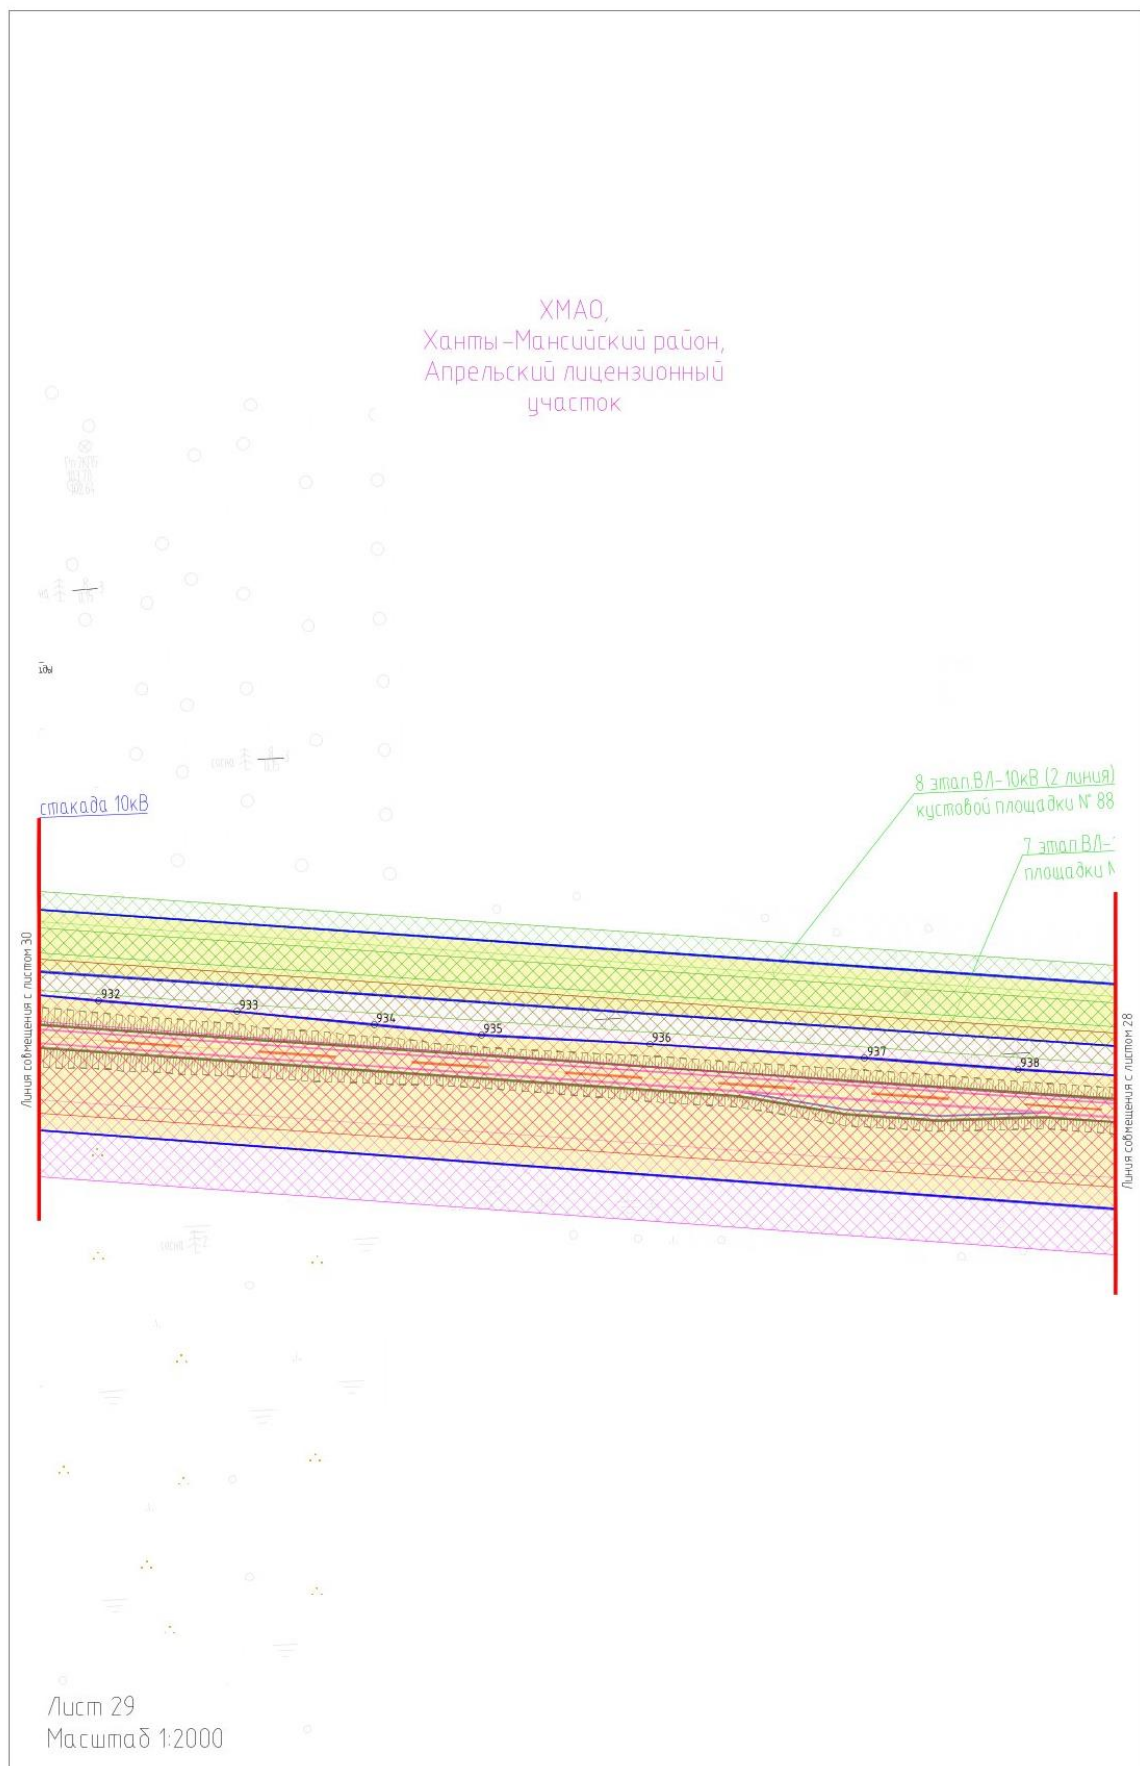


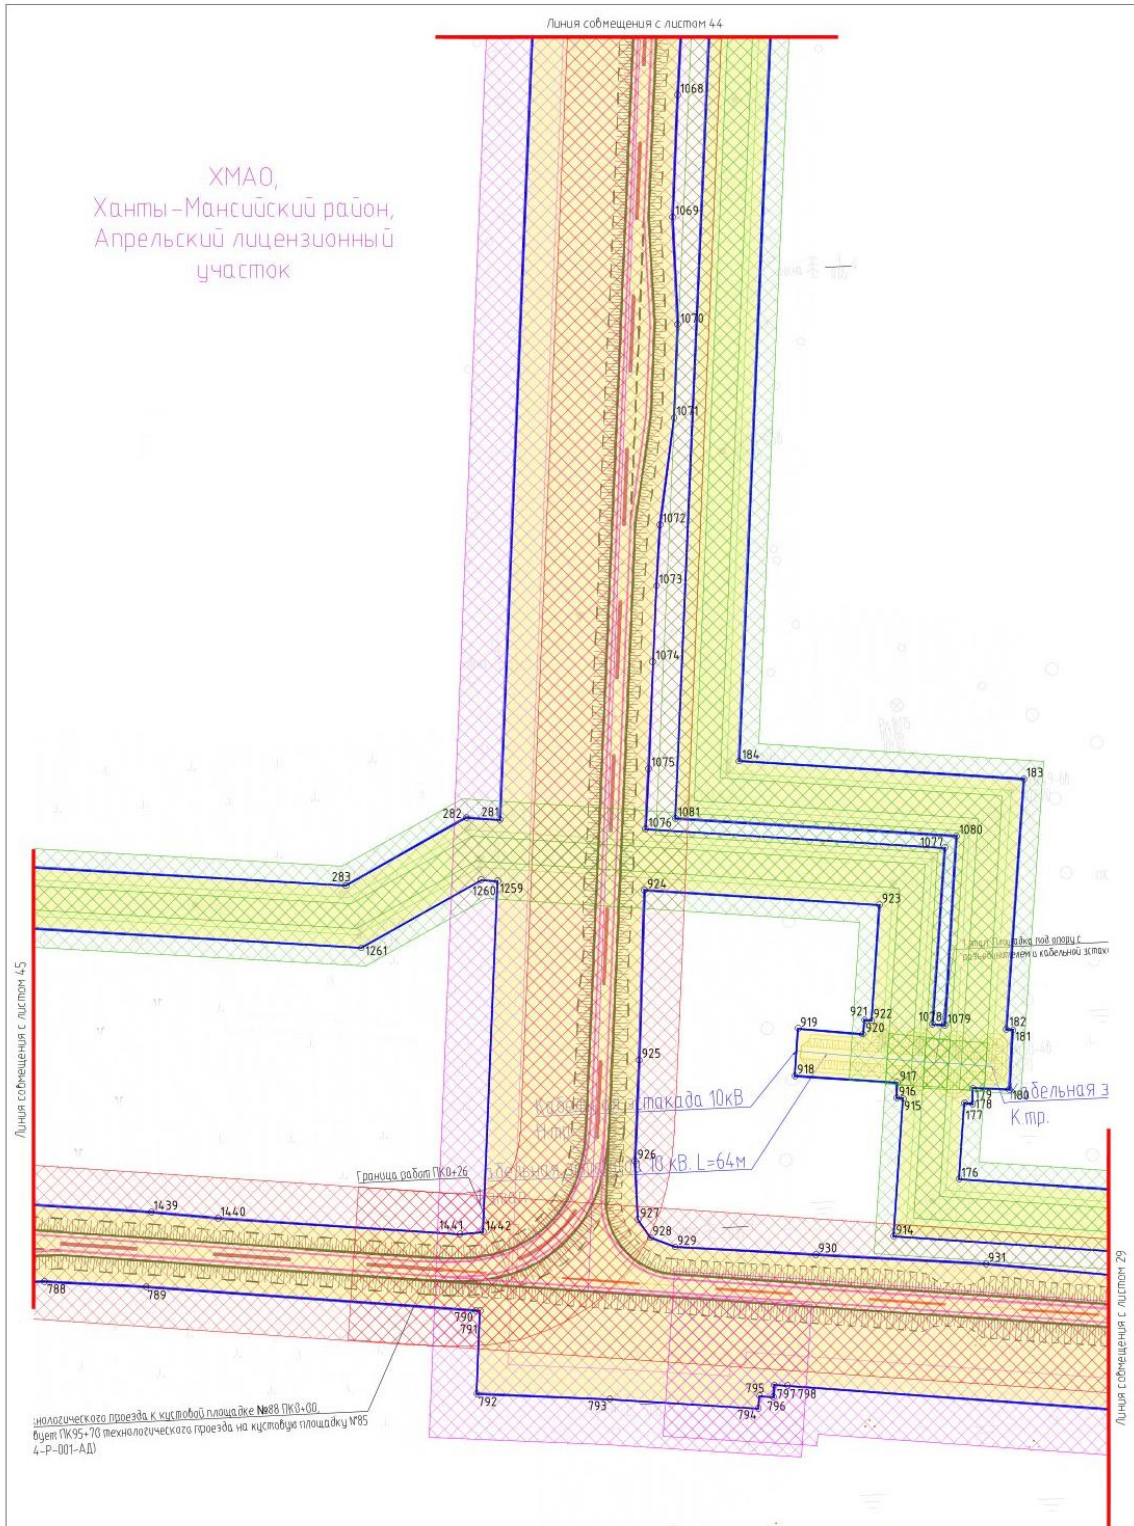


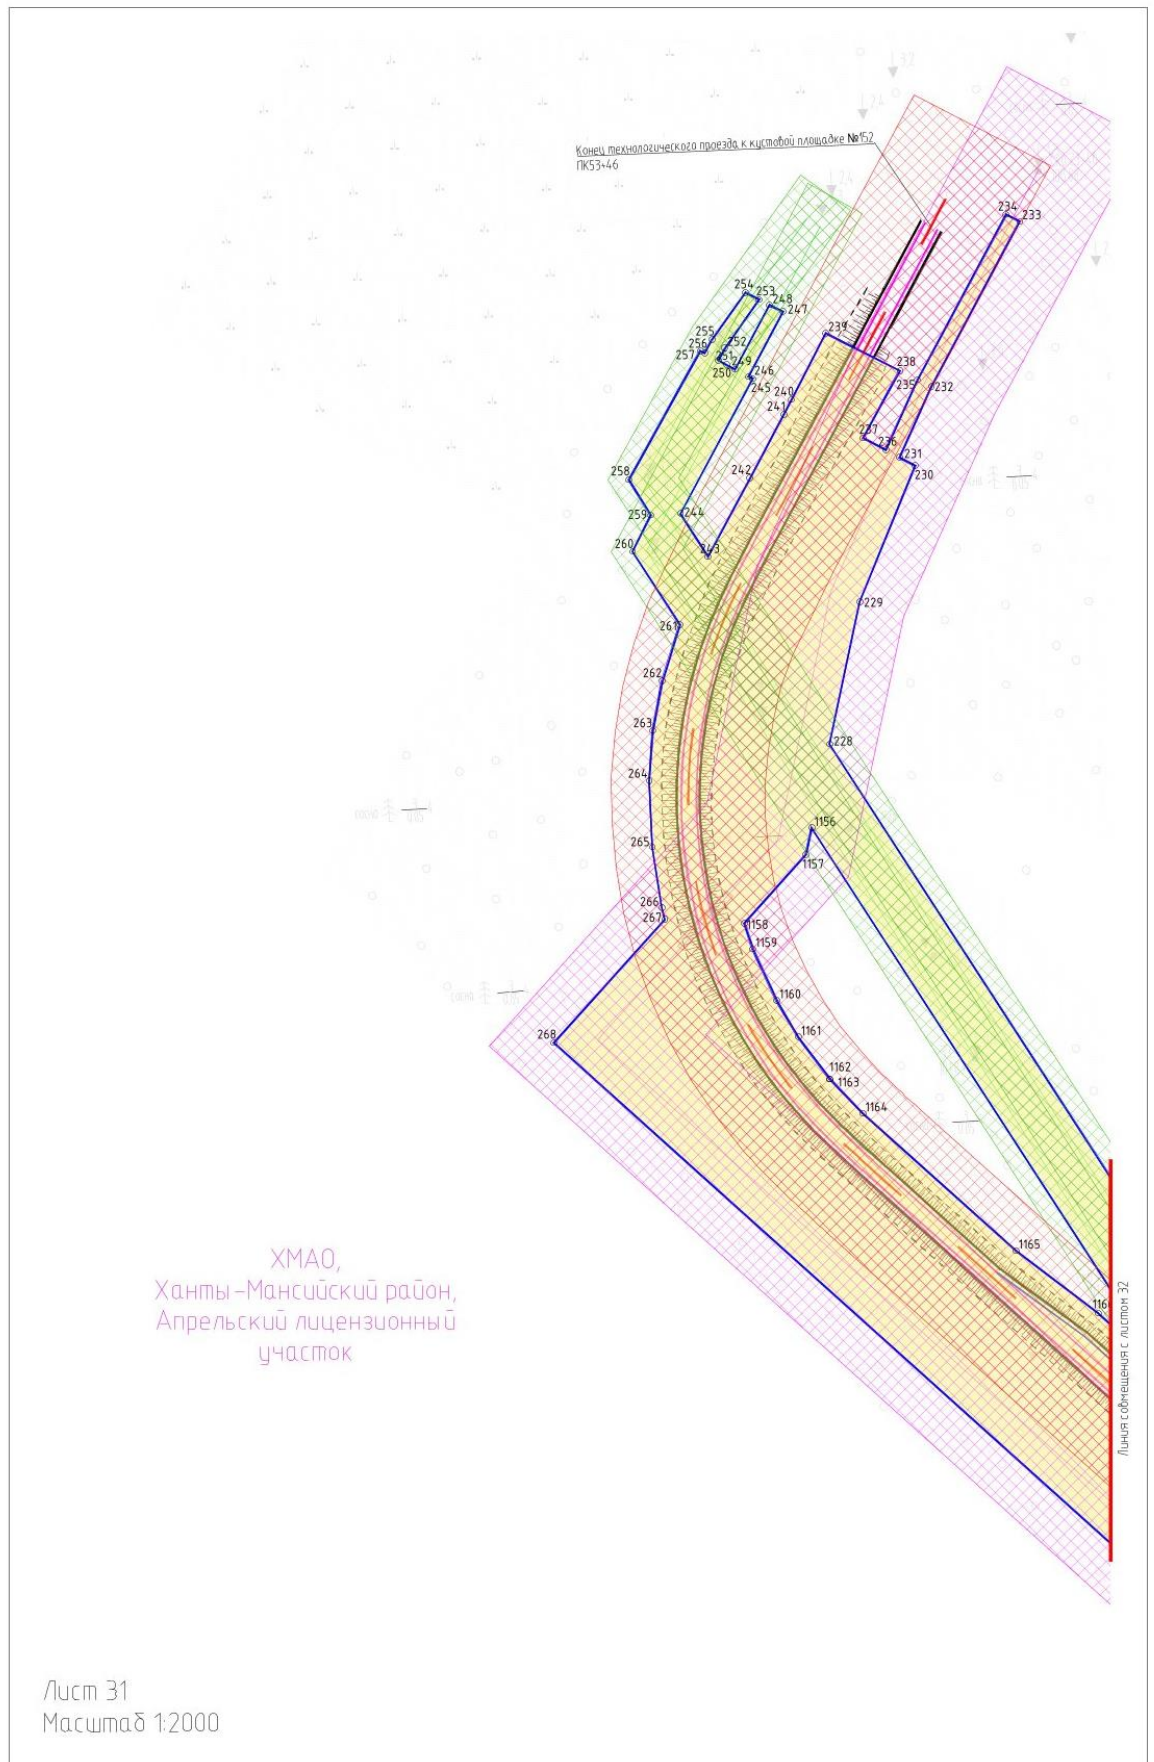


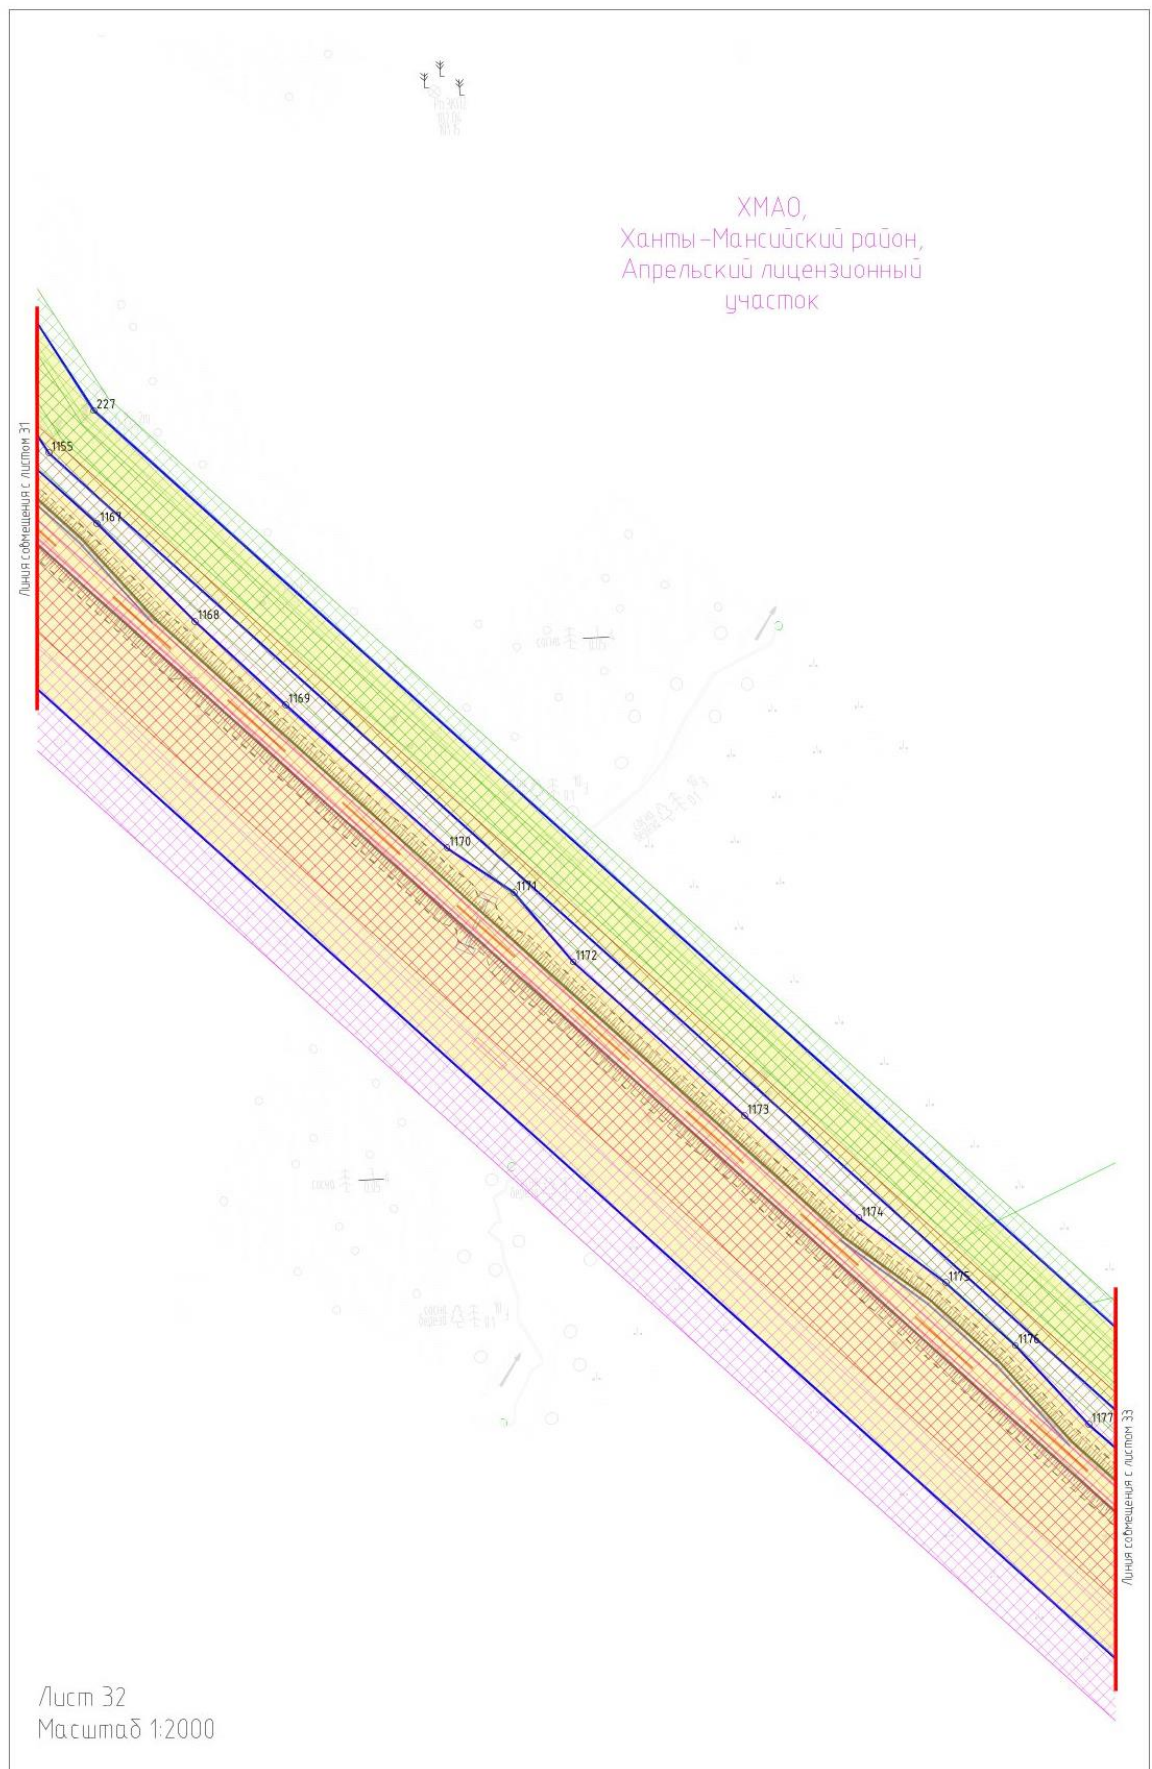


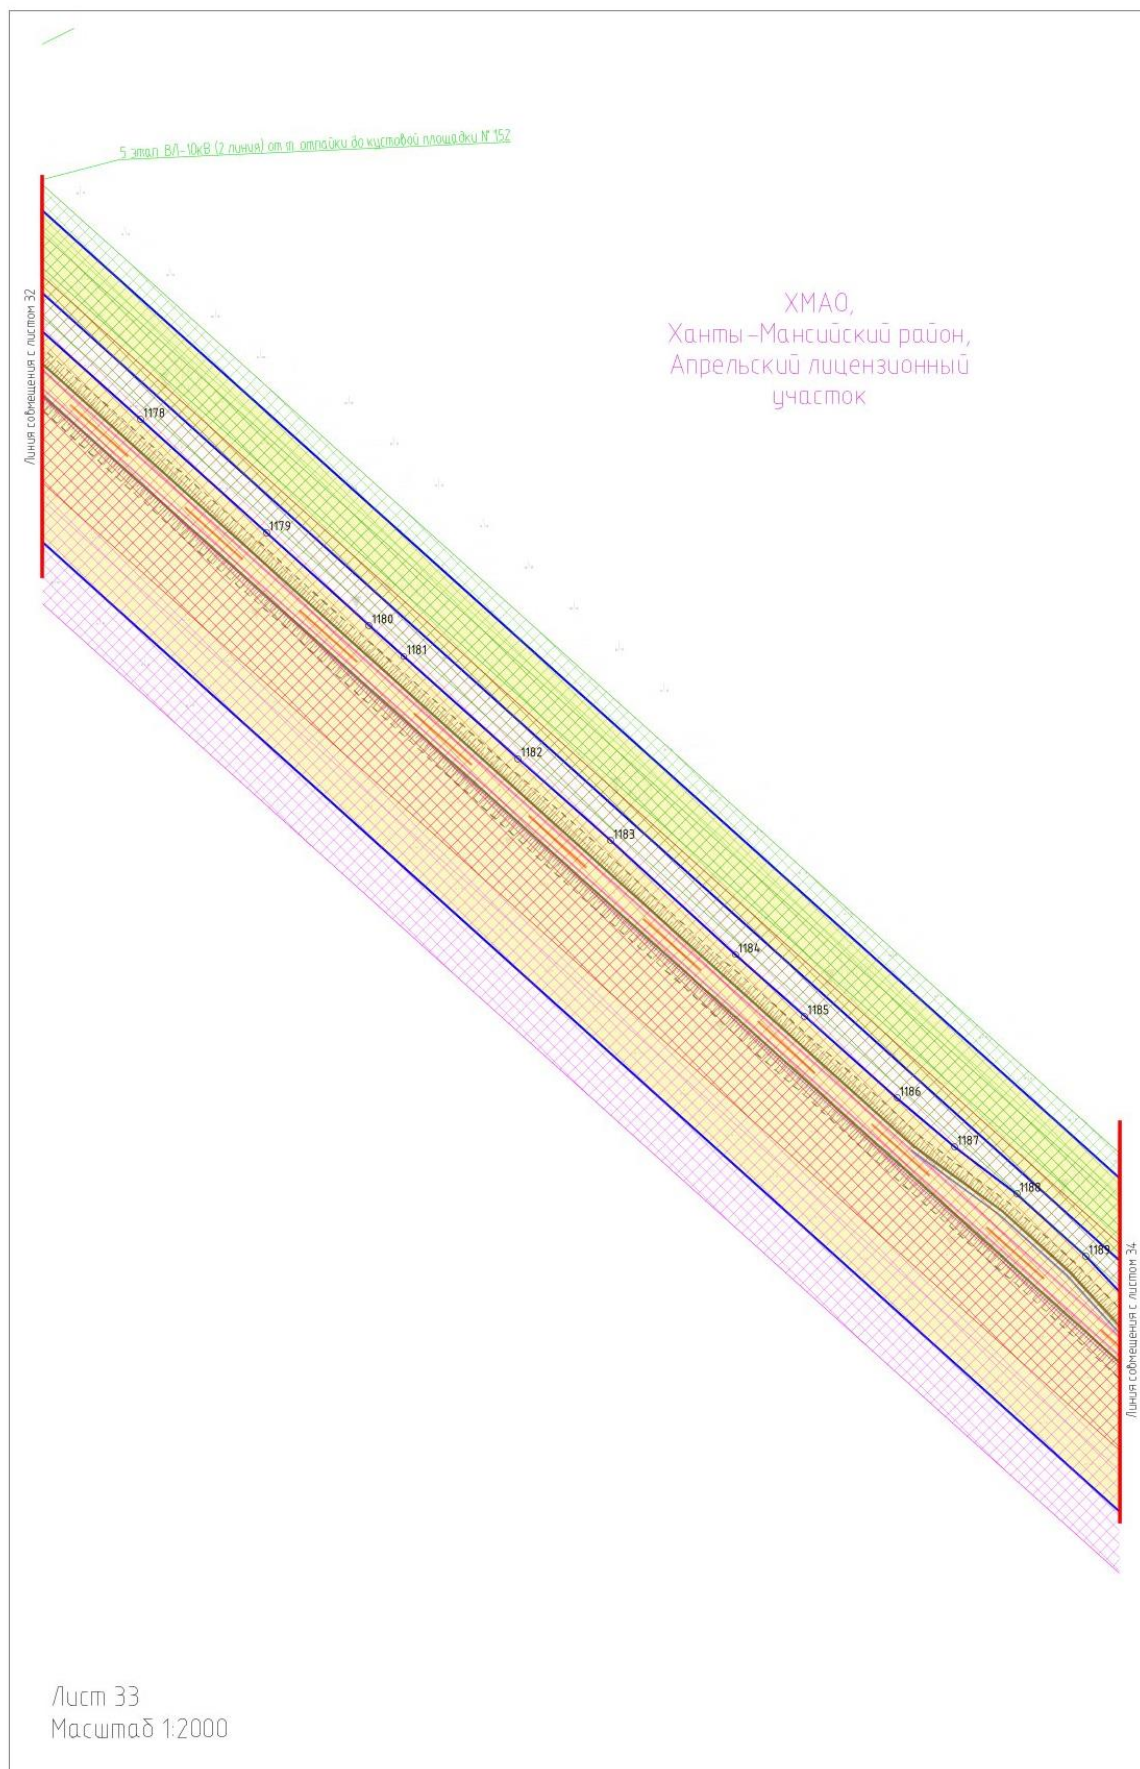


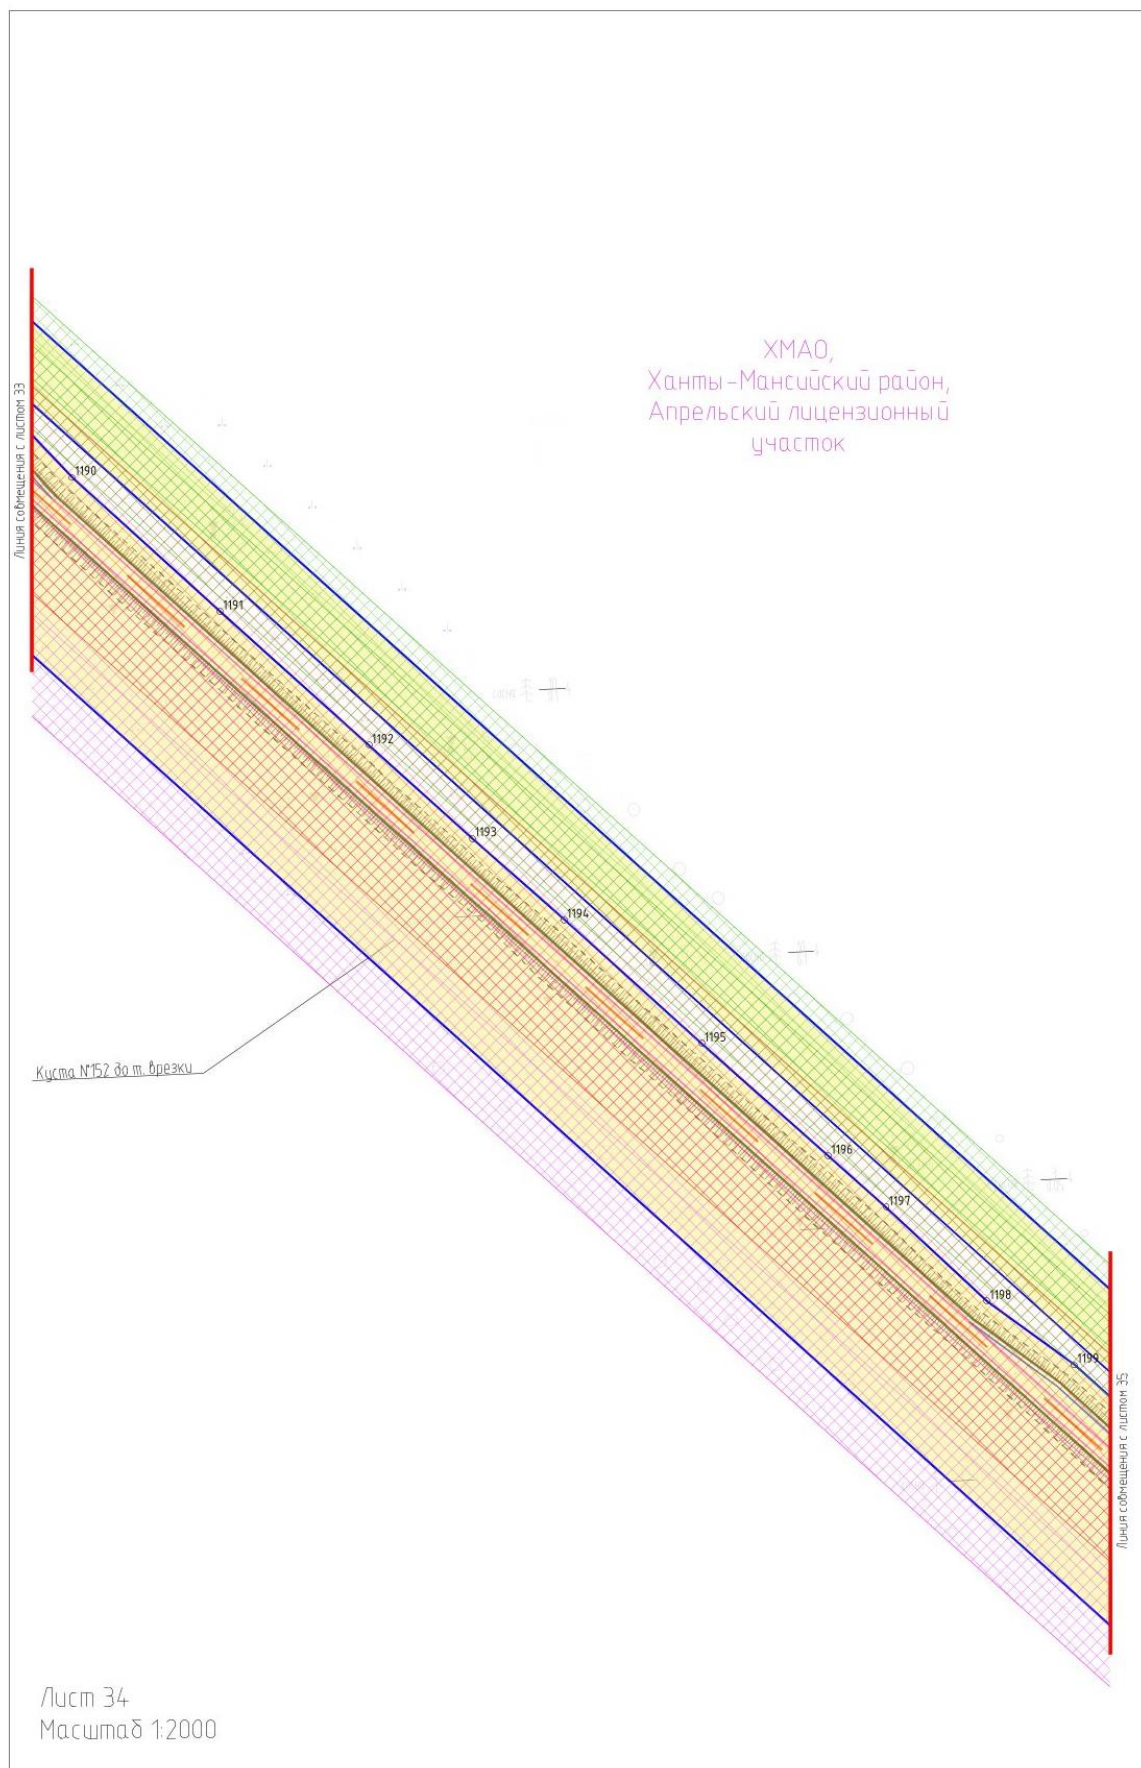


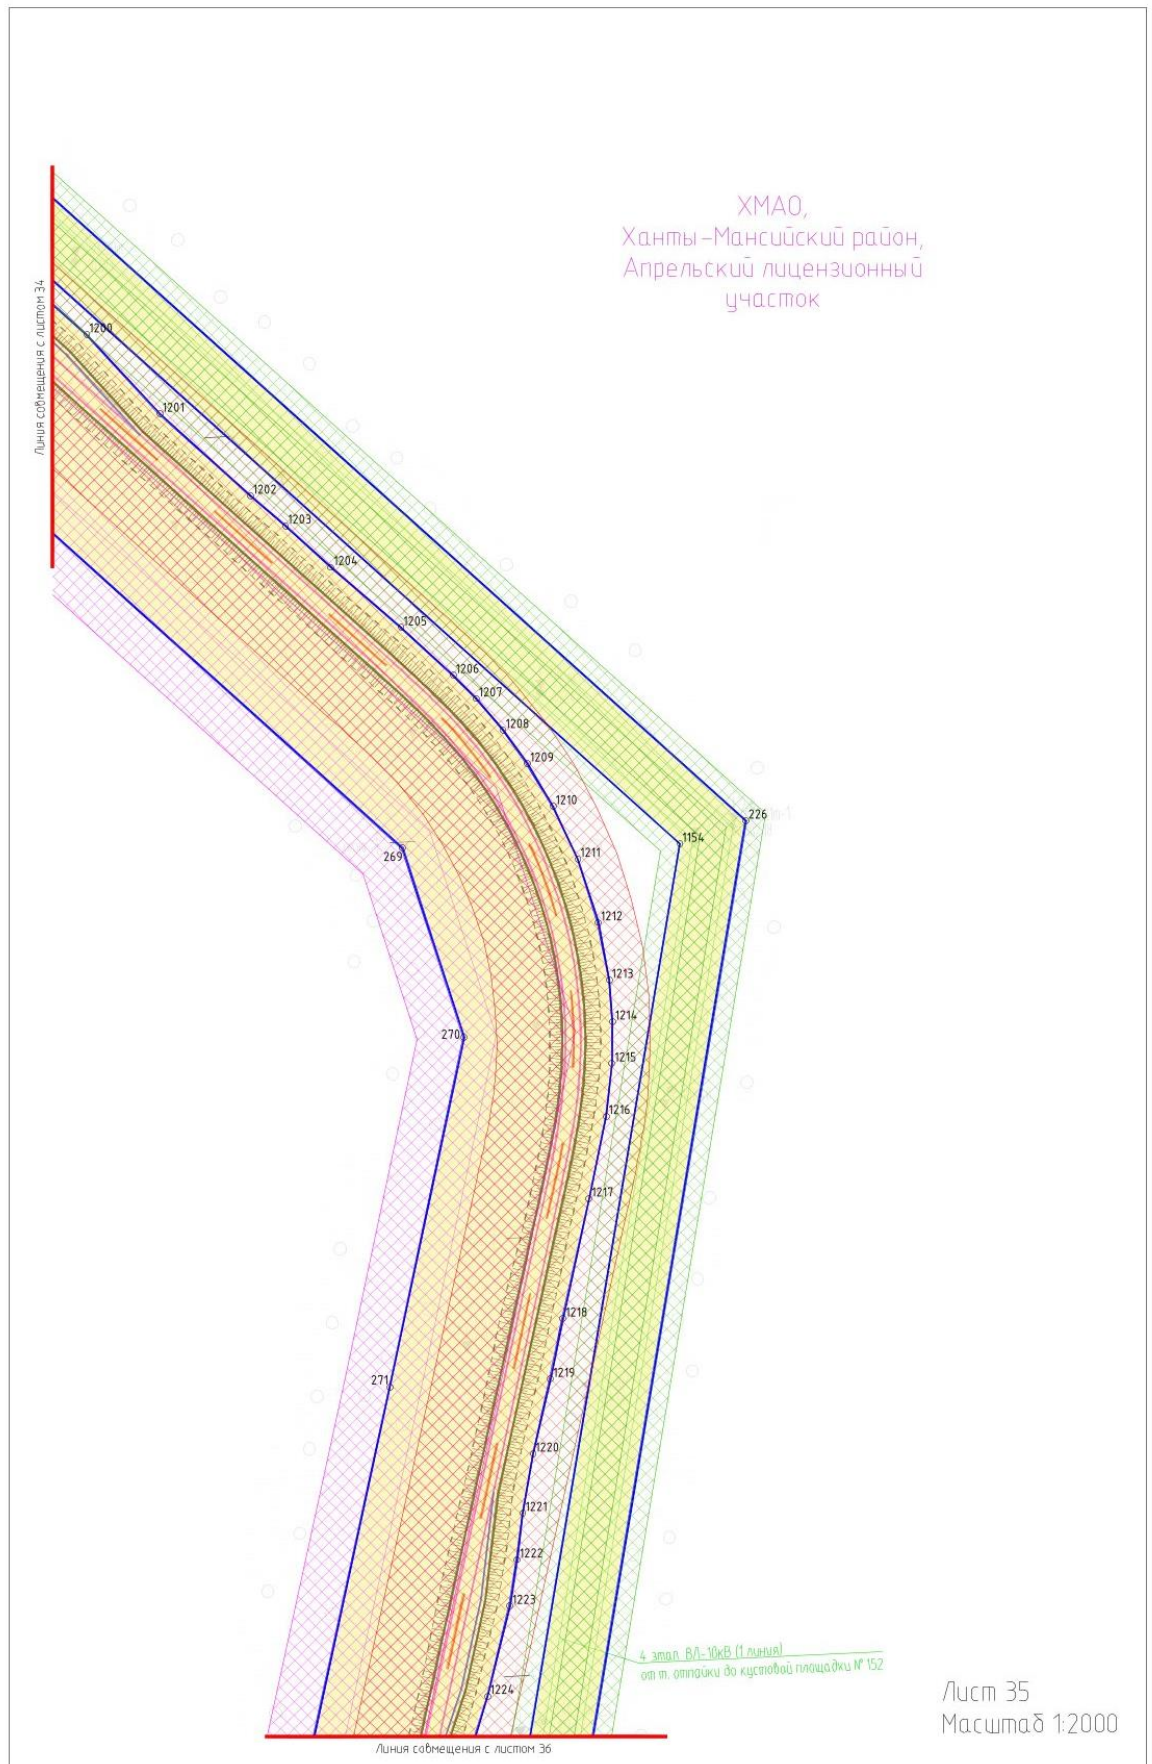


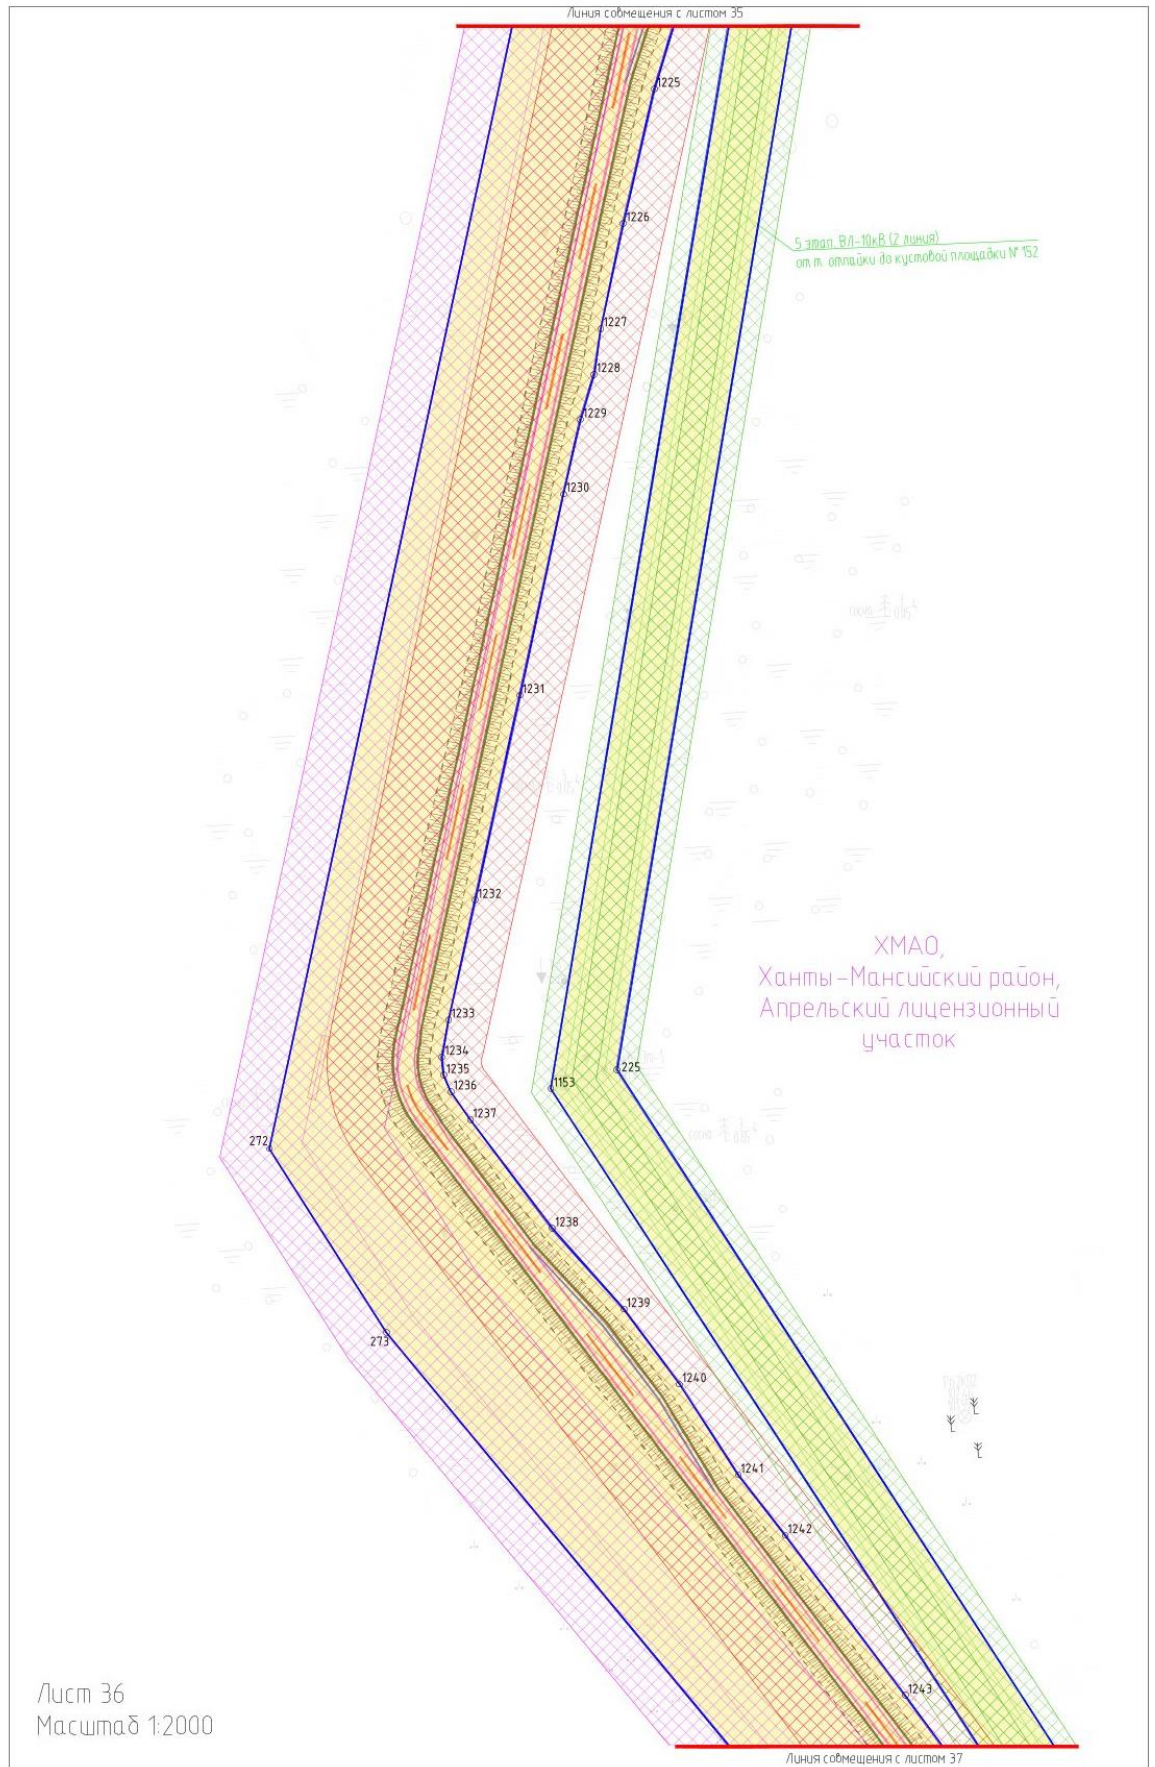

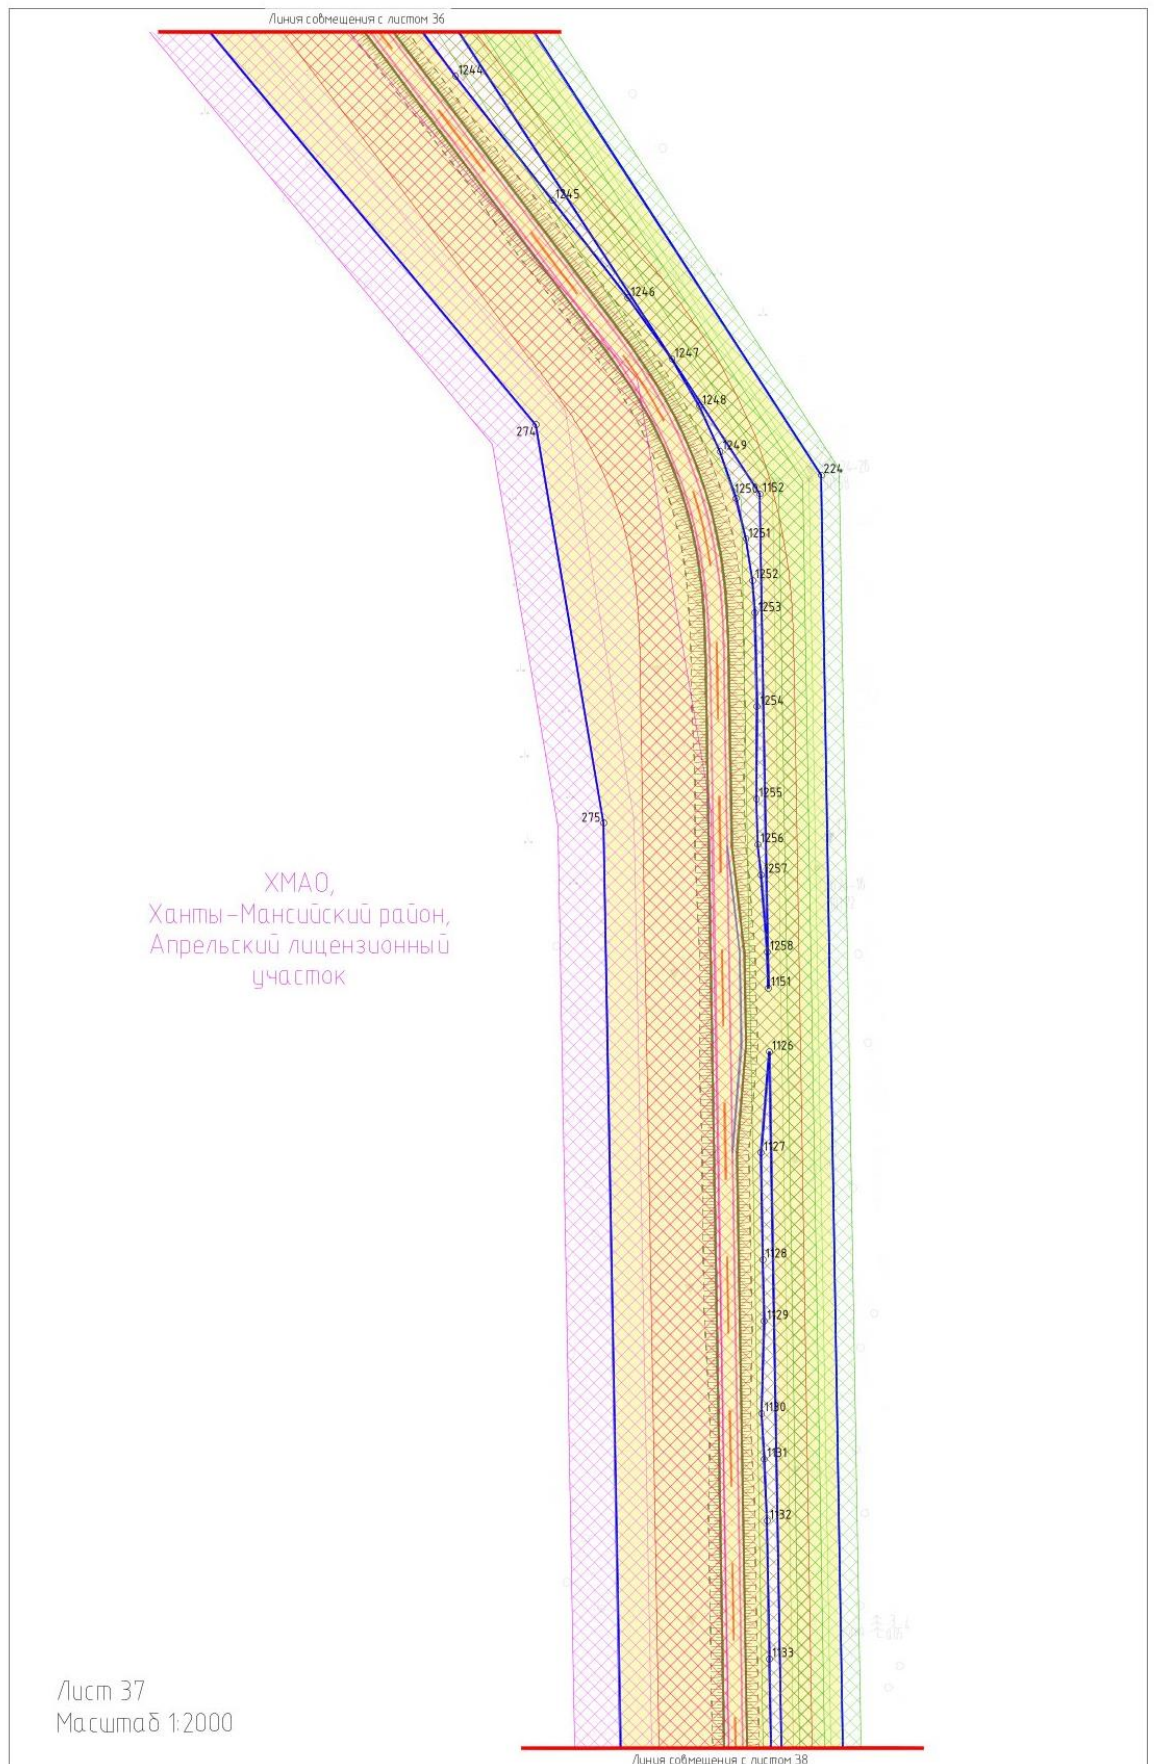


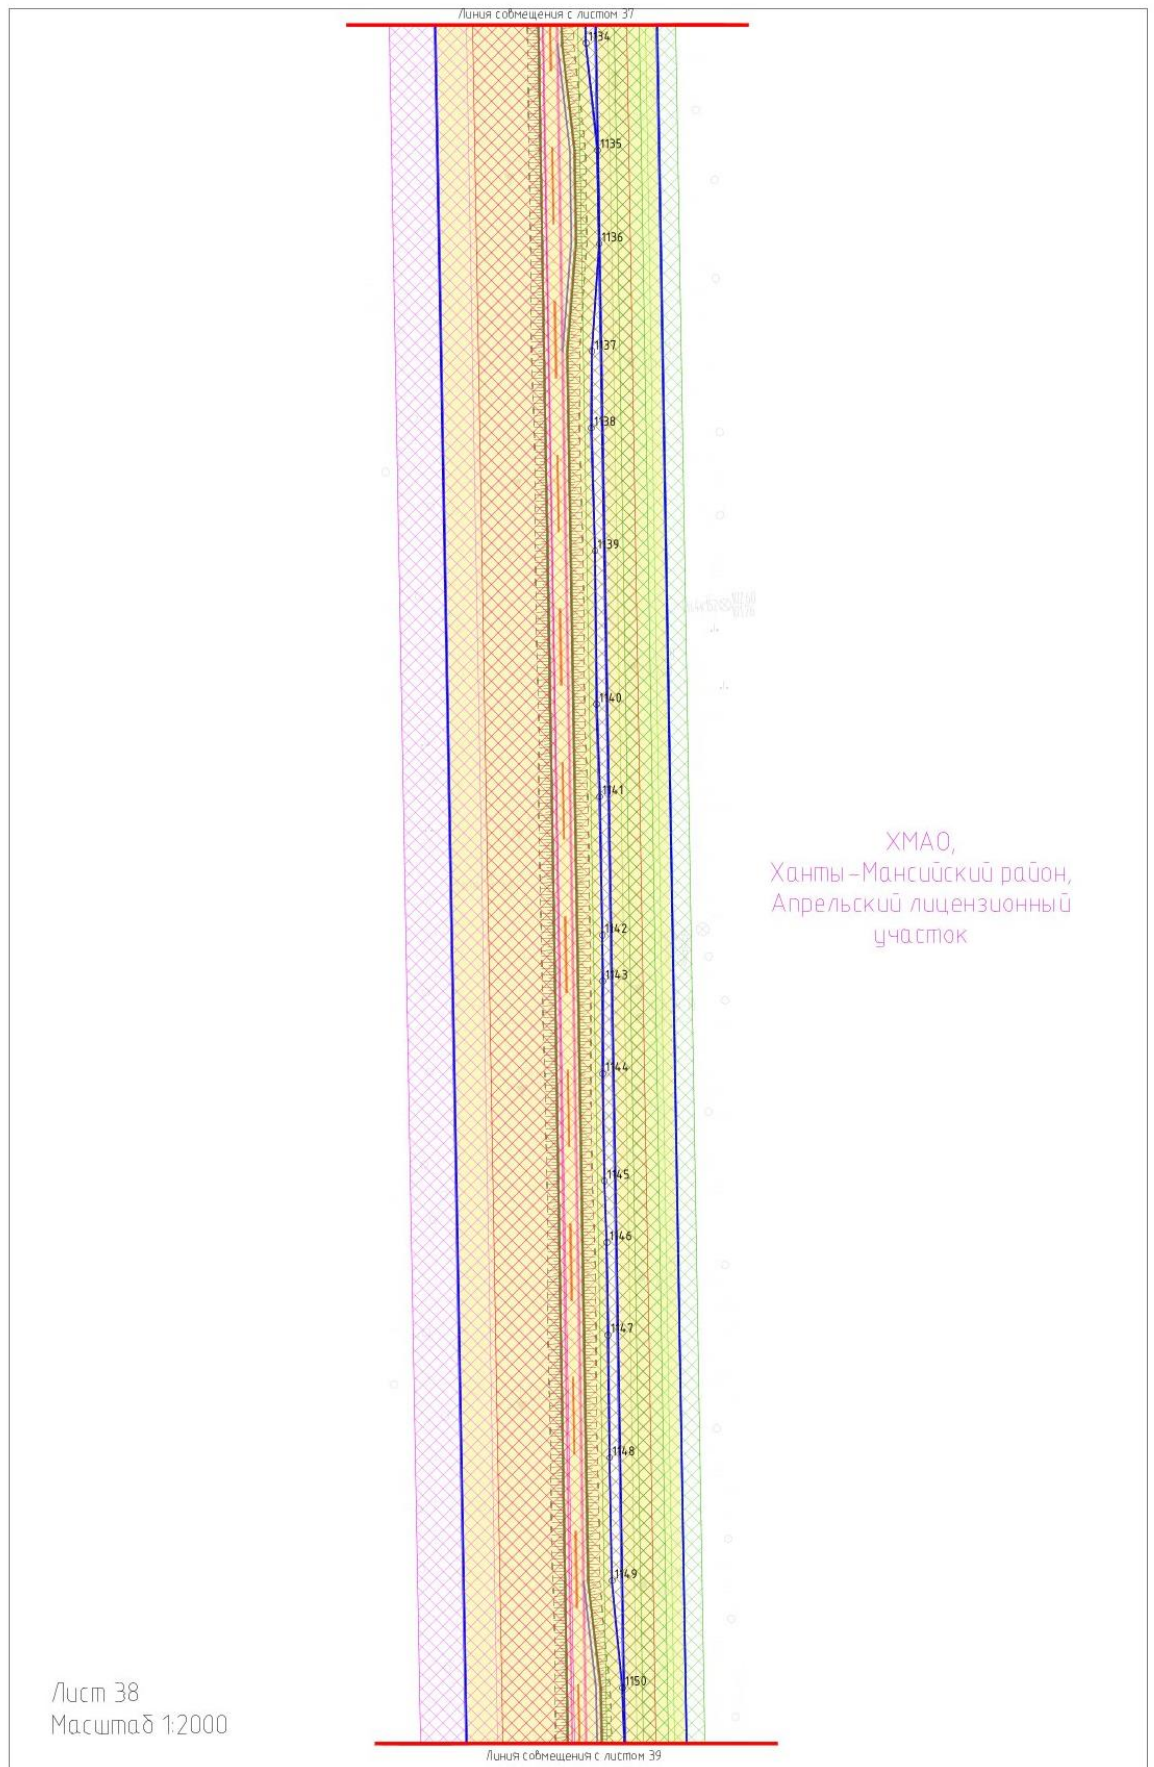

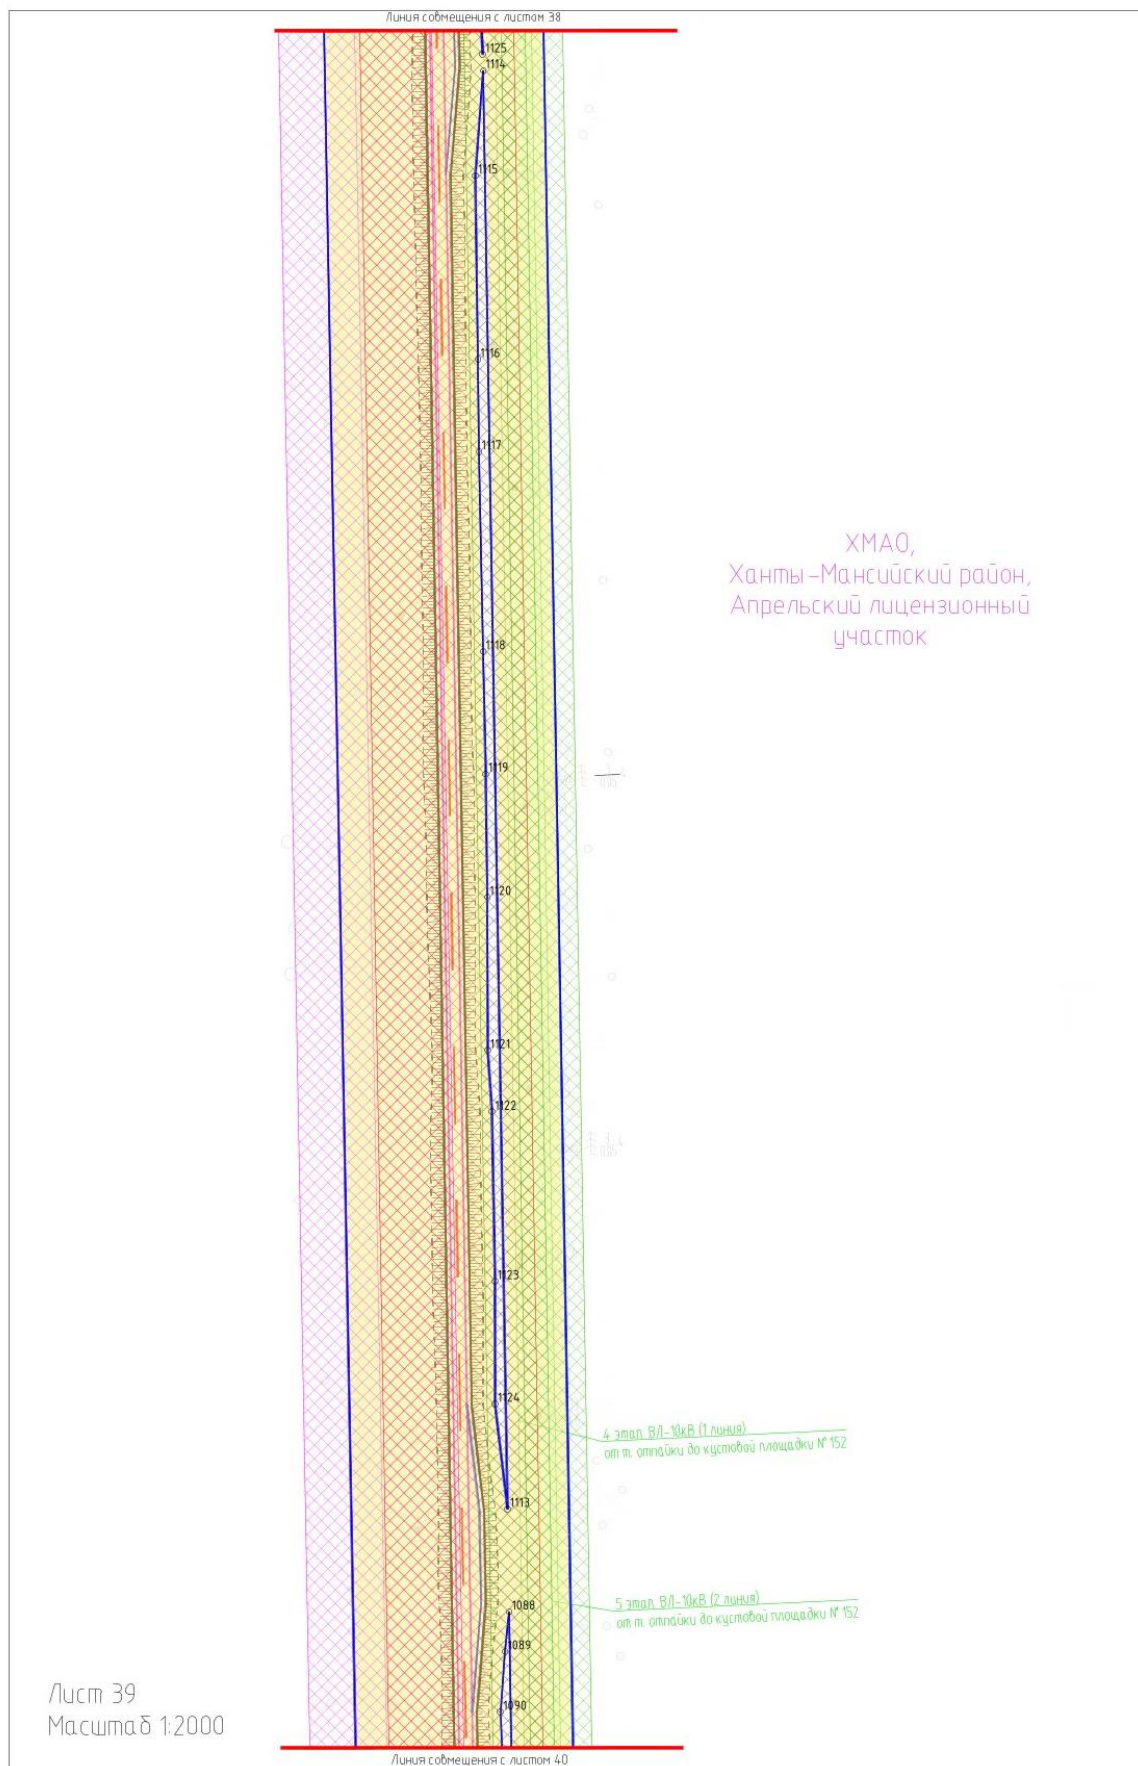

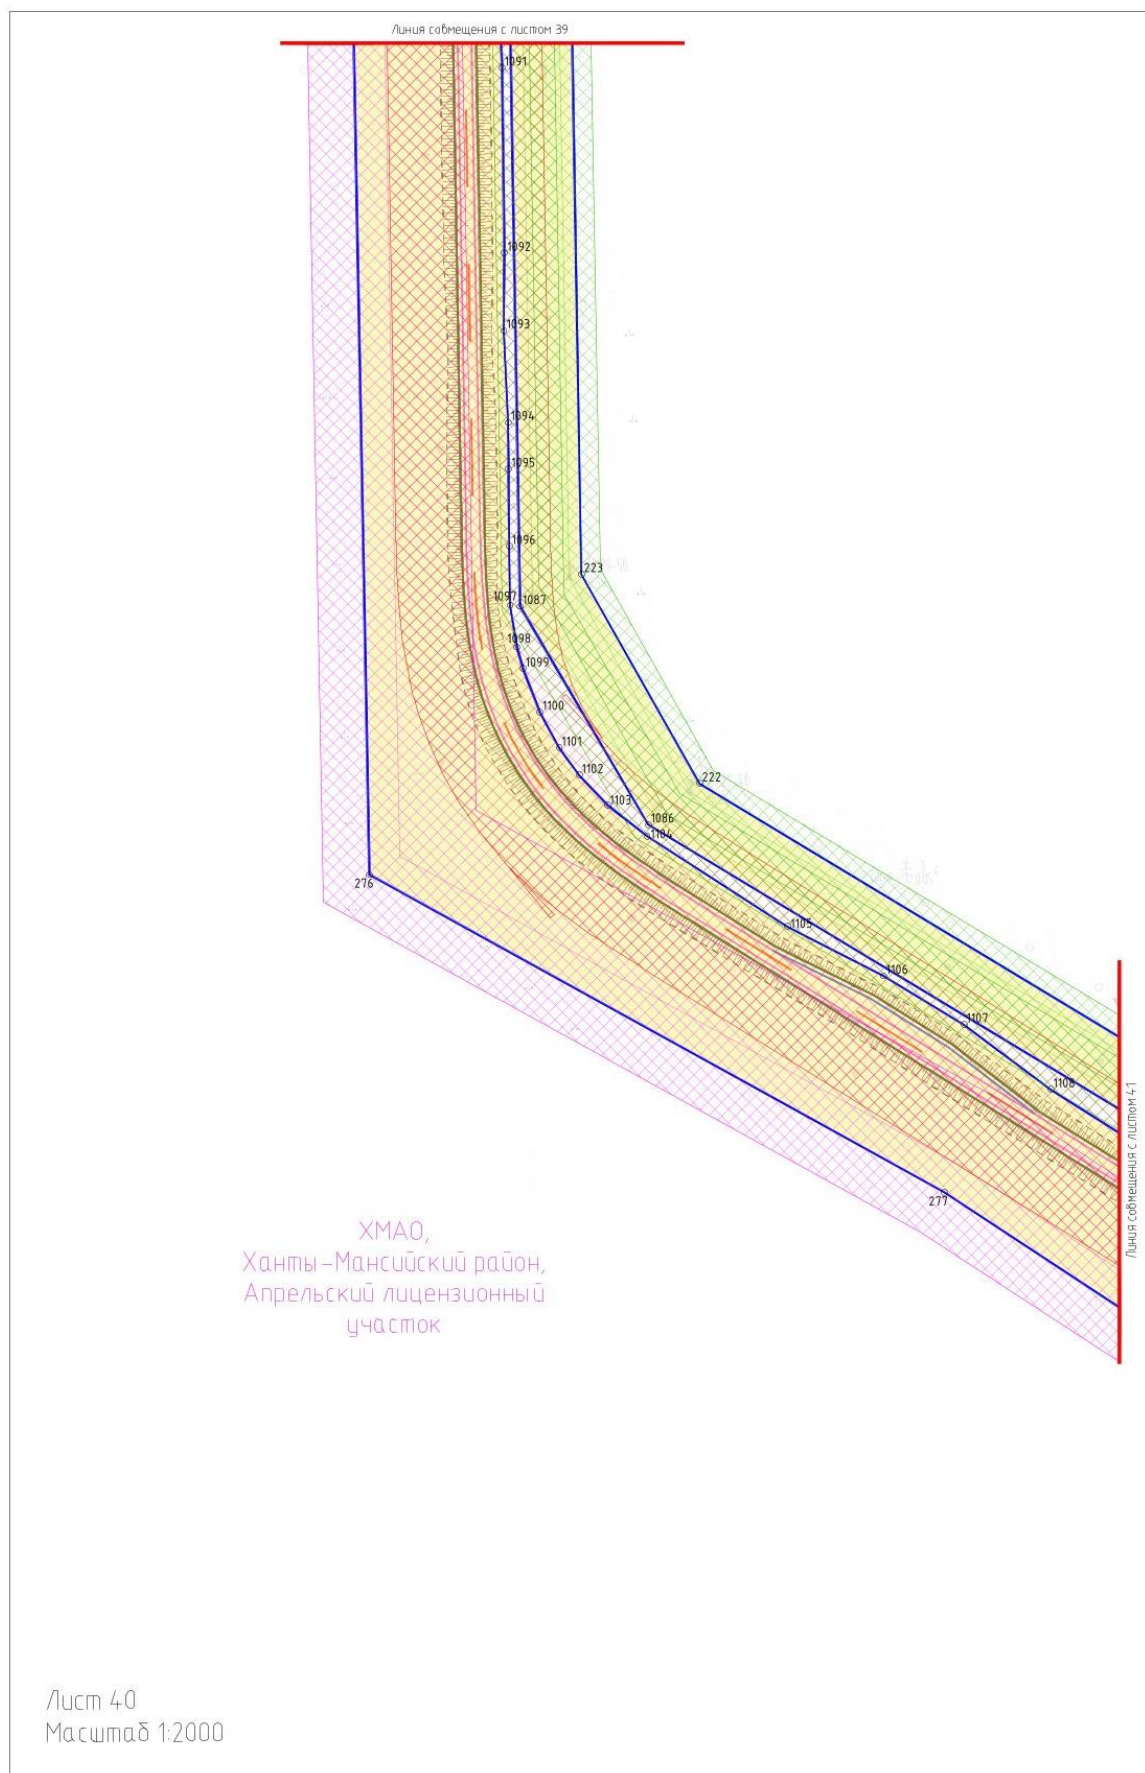



ХМАО,
Ханты-Мансийский район,
Апрельский лицензионный
участок

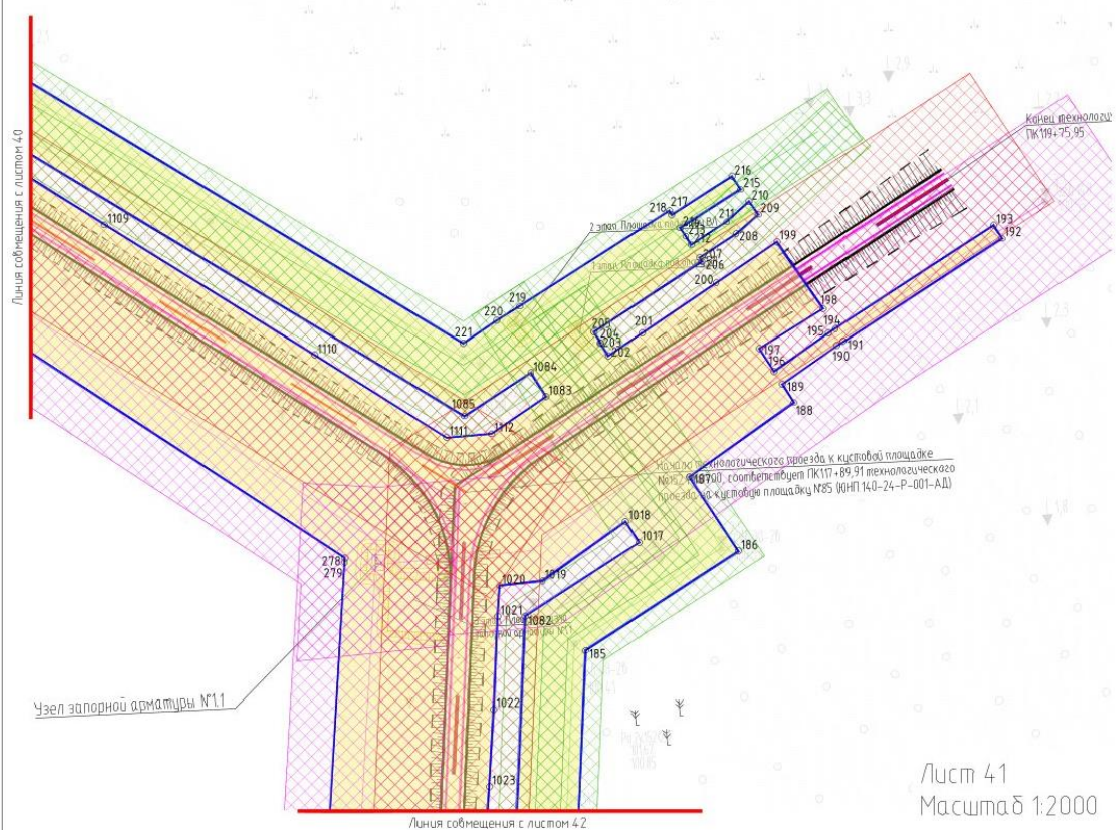


ХМАО,
Ханты-Мансийский район,
Апрельский лицензионный
участок


Лист 42
Масштаб 1:2000

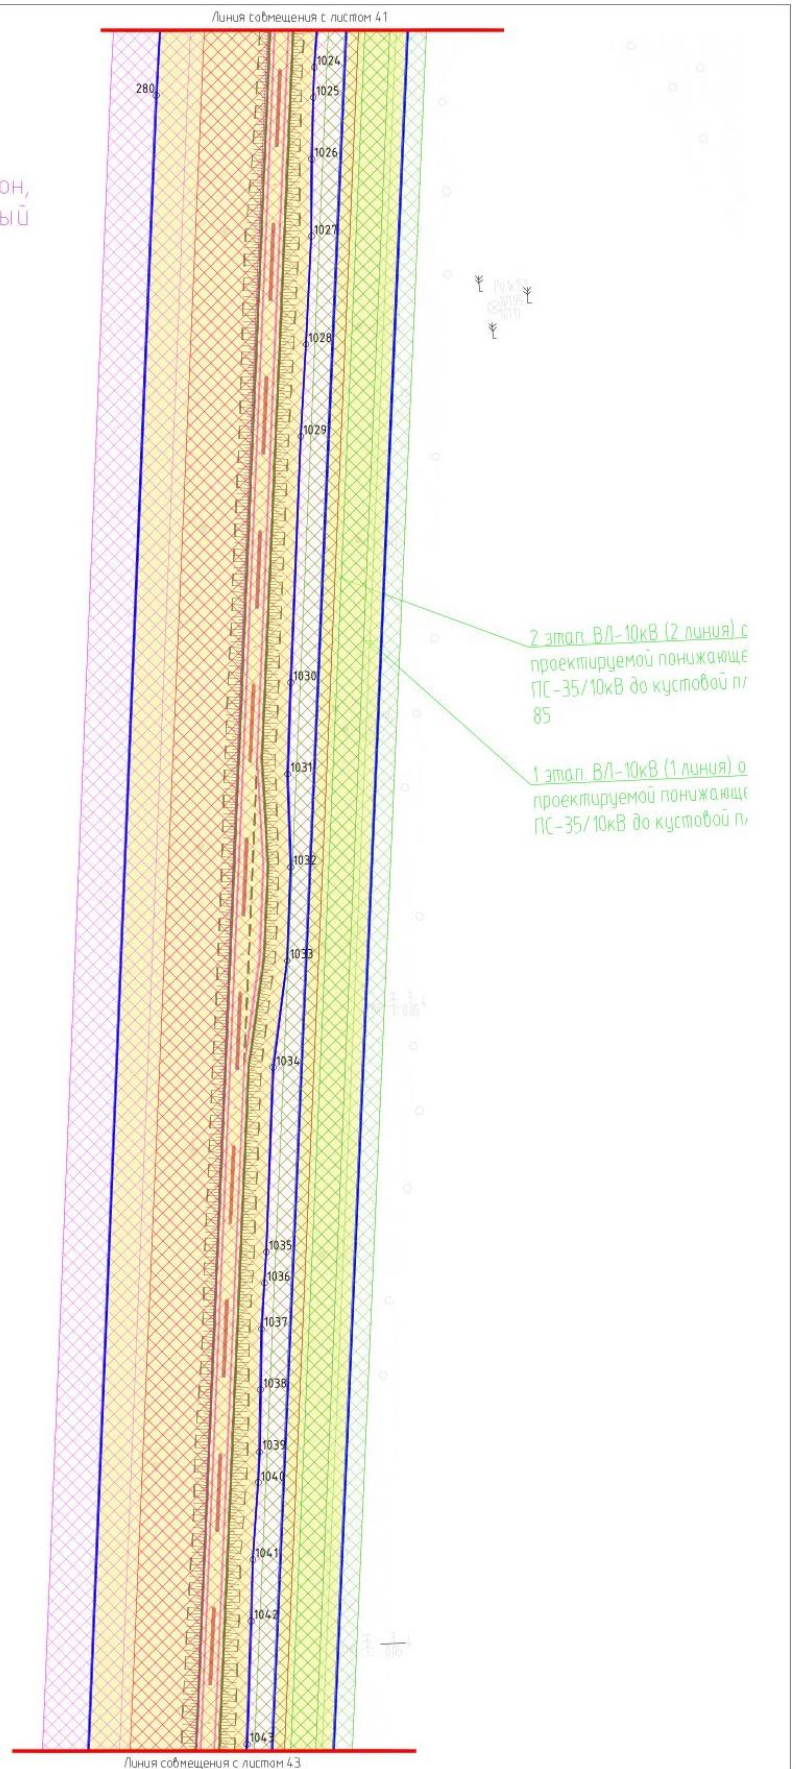

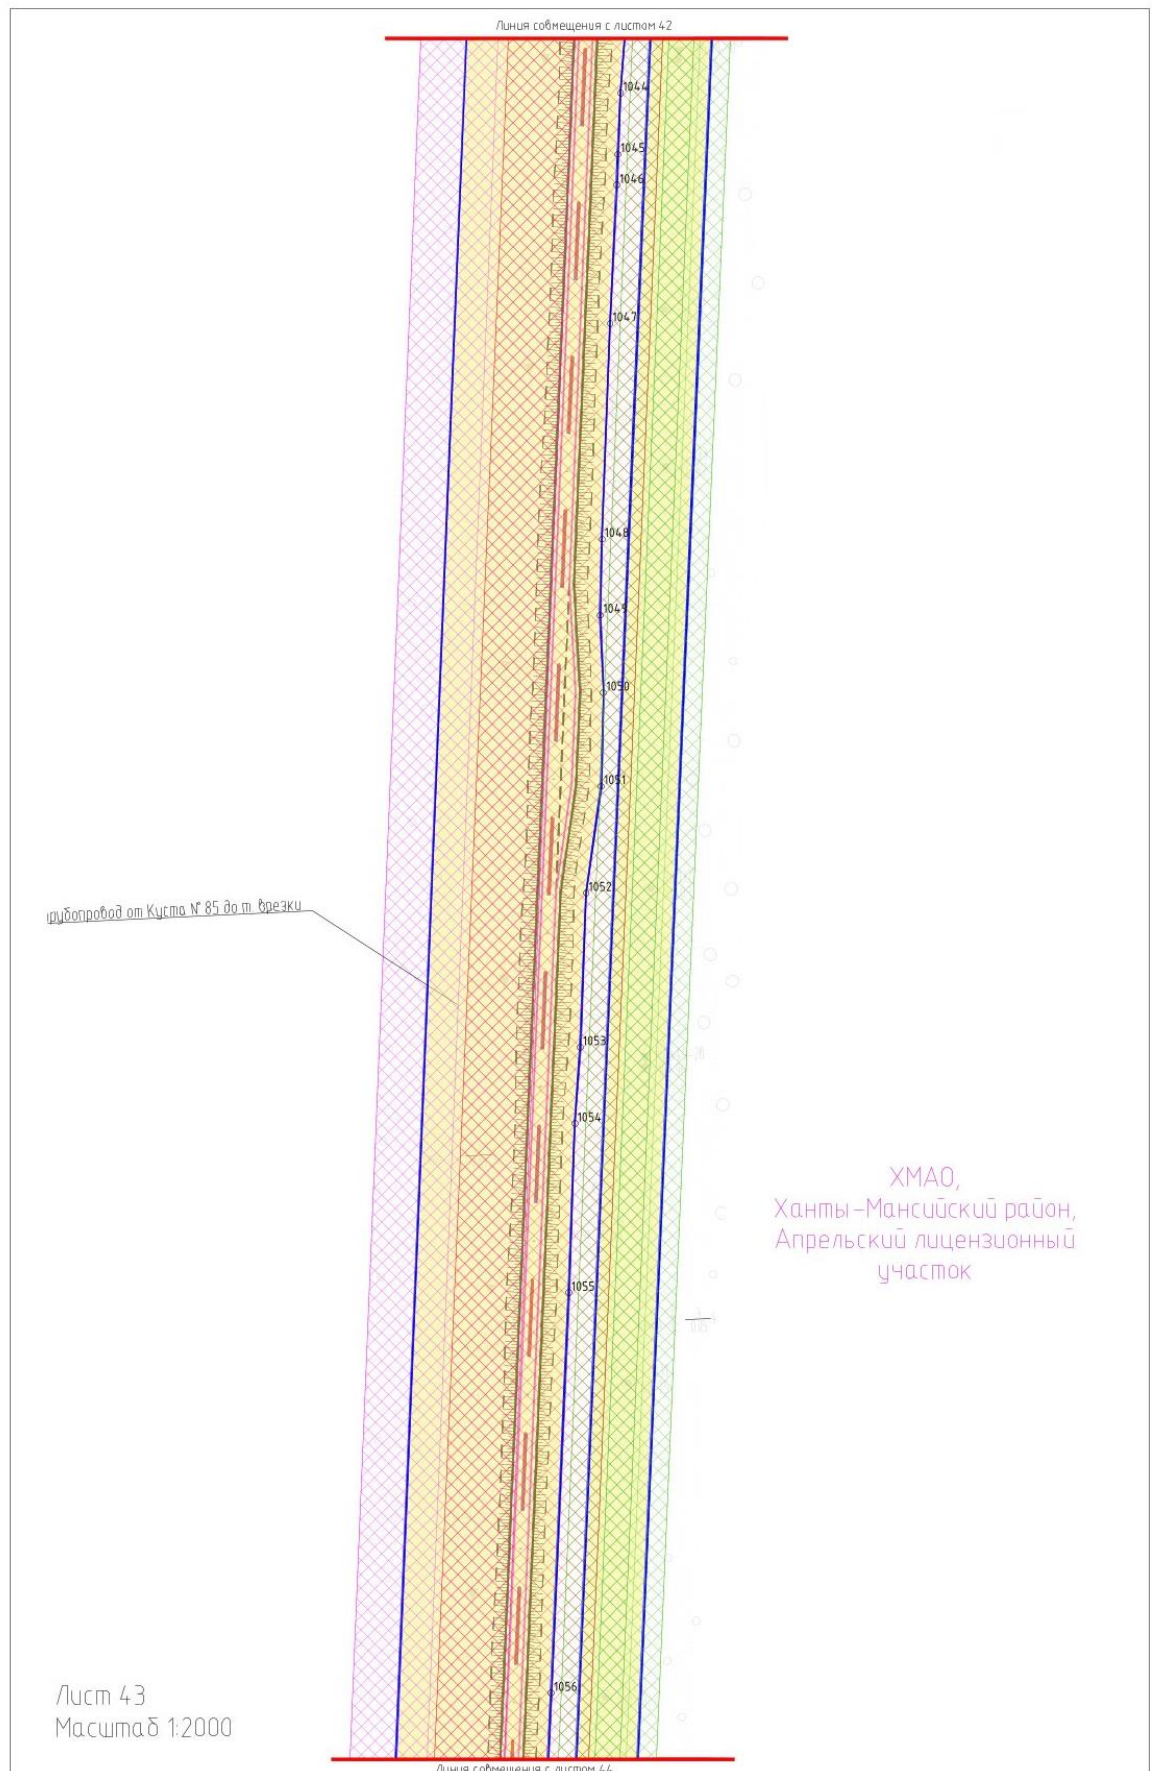

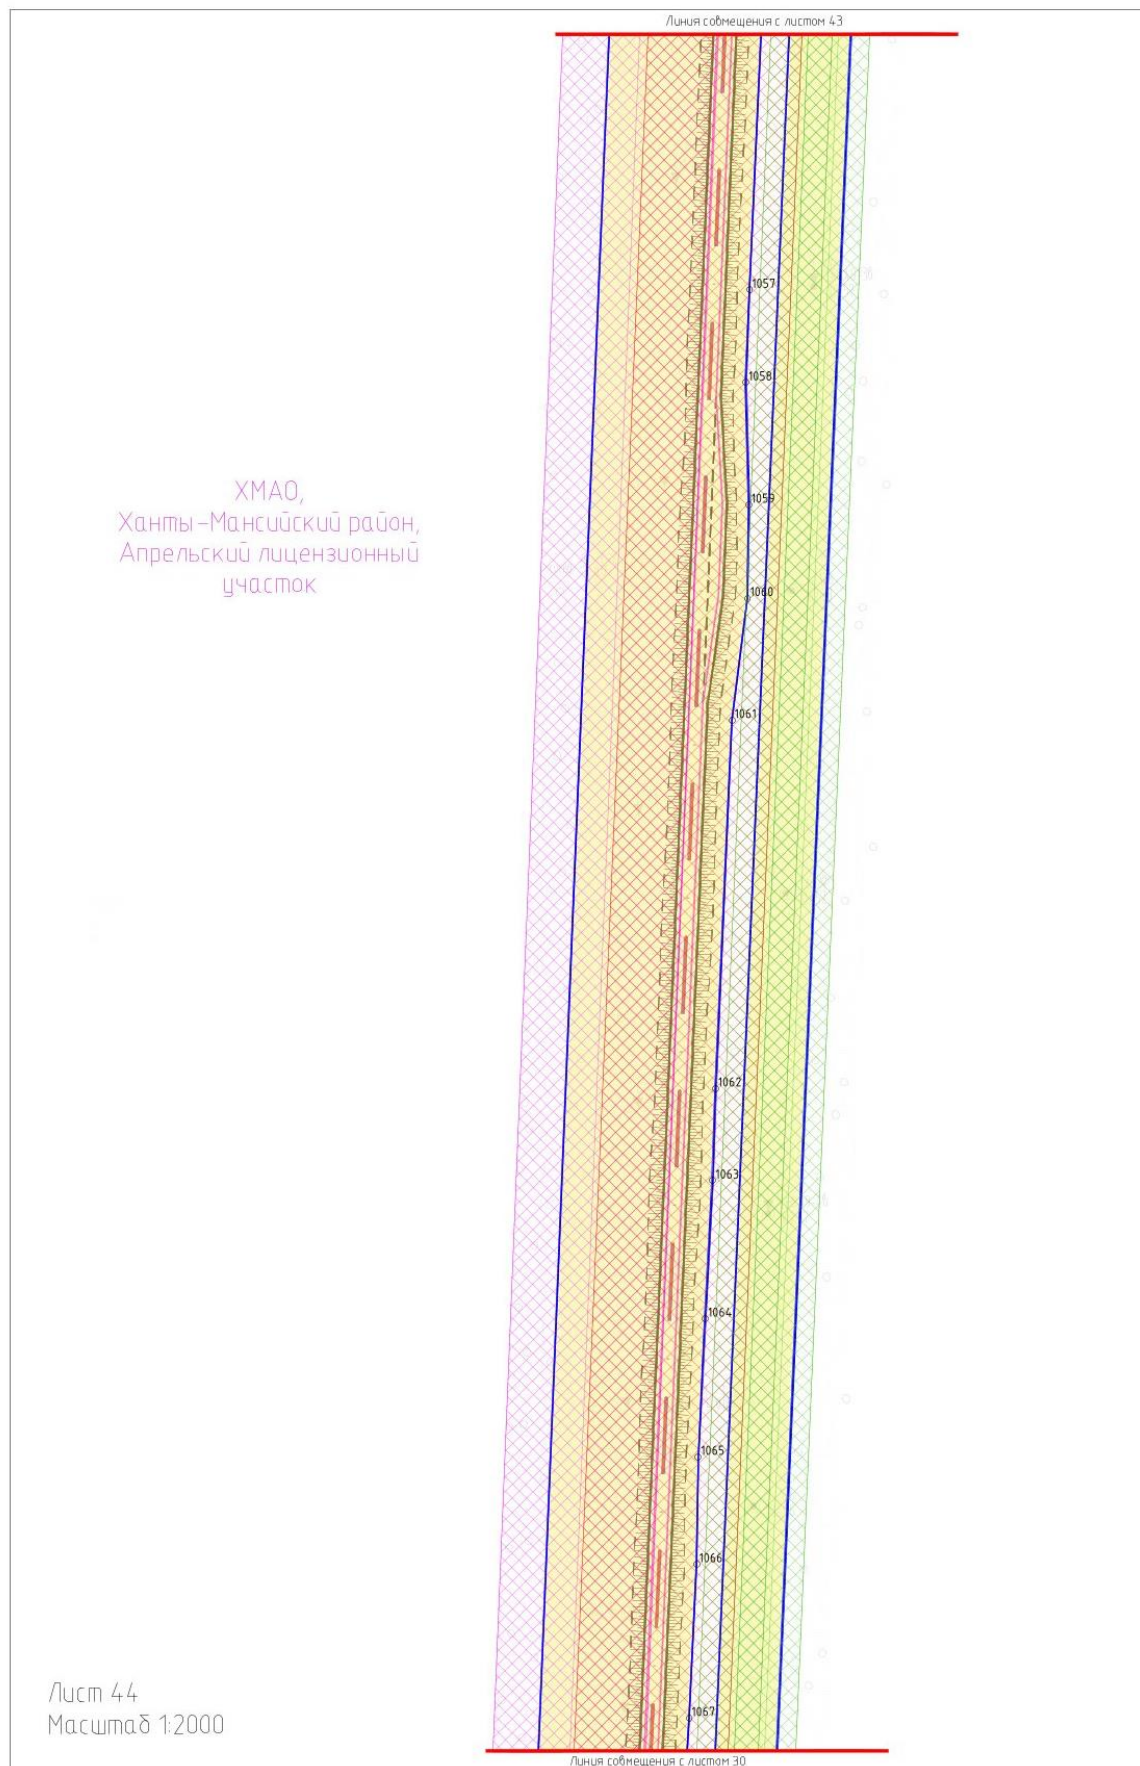


ХМАО,
Ханты-Мансийский район,
Апрельский лицензионный
участок

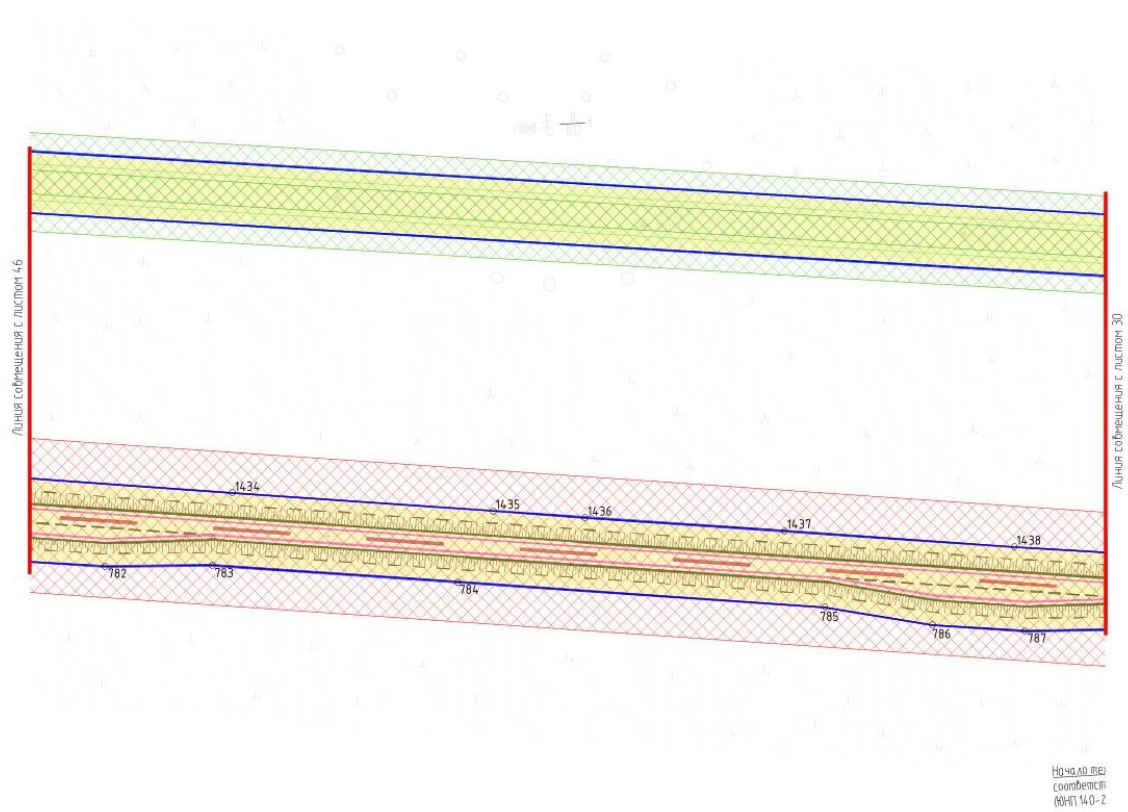

Лист 45
Масштаб 1:2000


1:2000

ХМАО,
Ханты-Мансийский район,
Апрельский лицензионный
участок

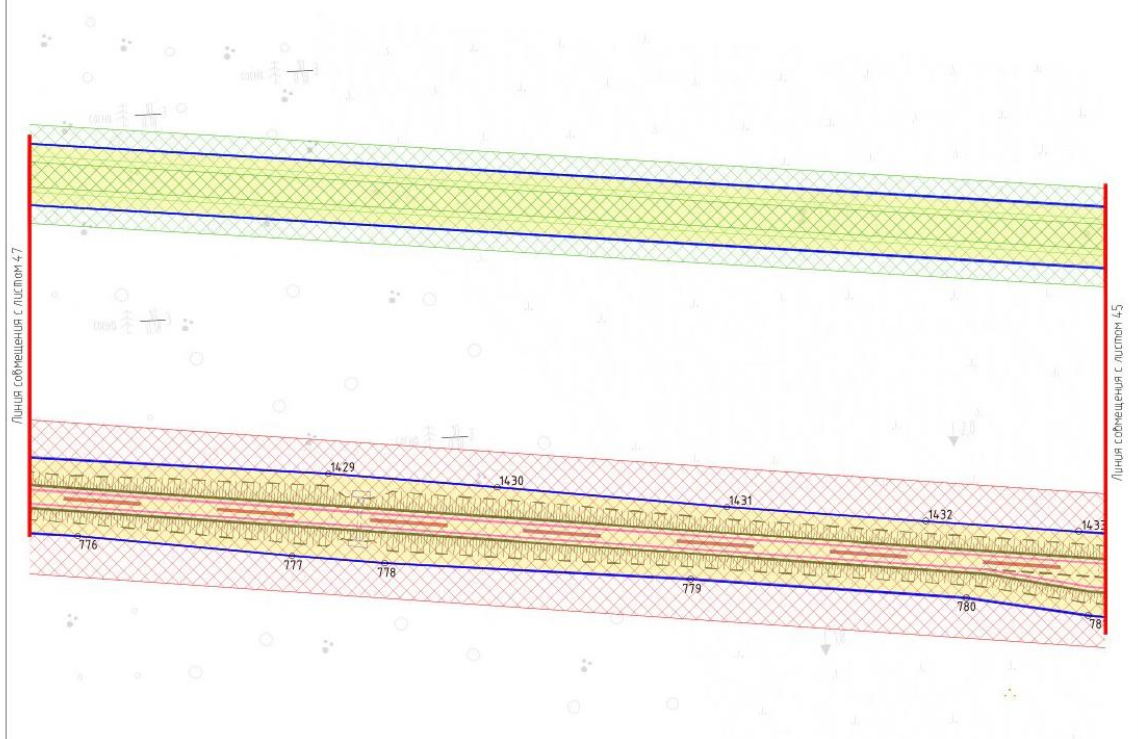


Лист 46
Масштаб 1:2000

ХМАО,
Ханты-Мансийский район,
Апрельский лицензионный
участок

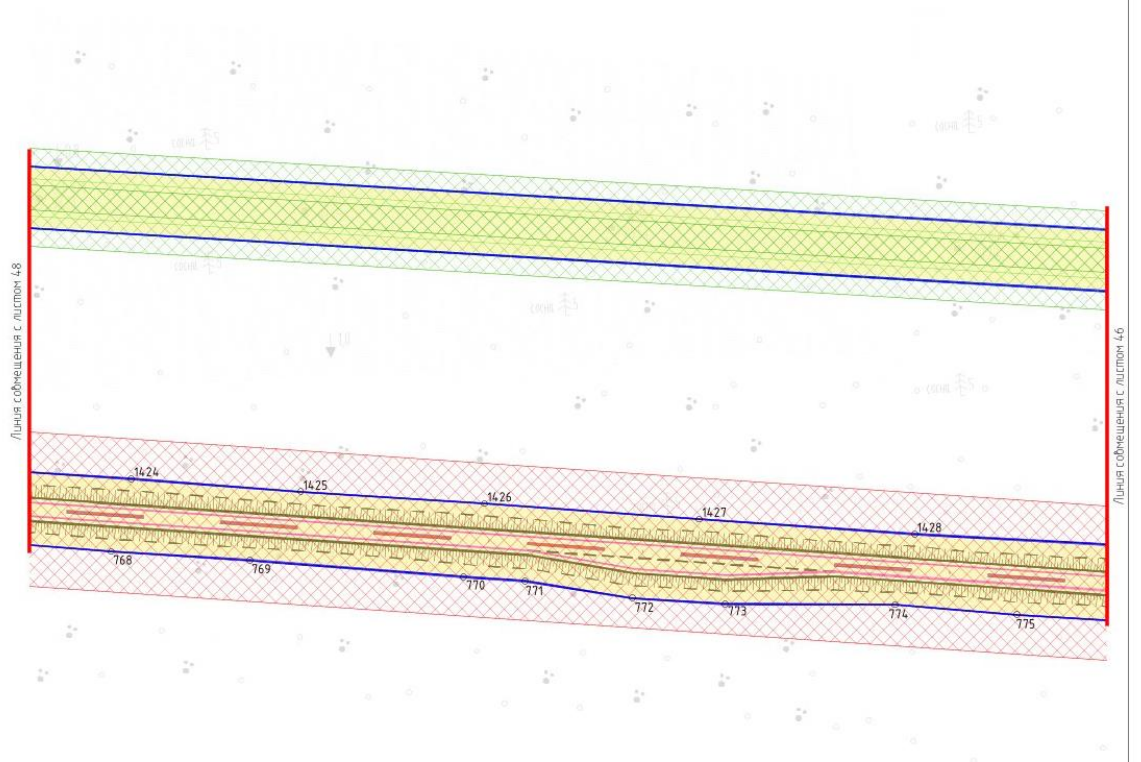


Лист 47
Масштаб 1:2000

ХМАО,
Ханты-Мансийский район,
Апрельский лицензионный
участок

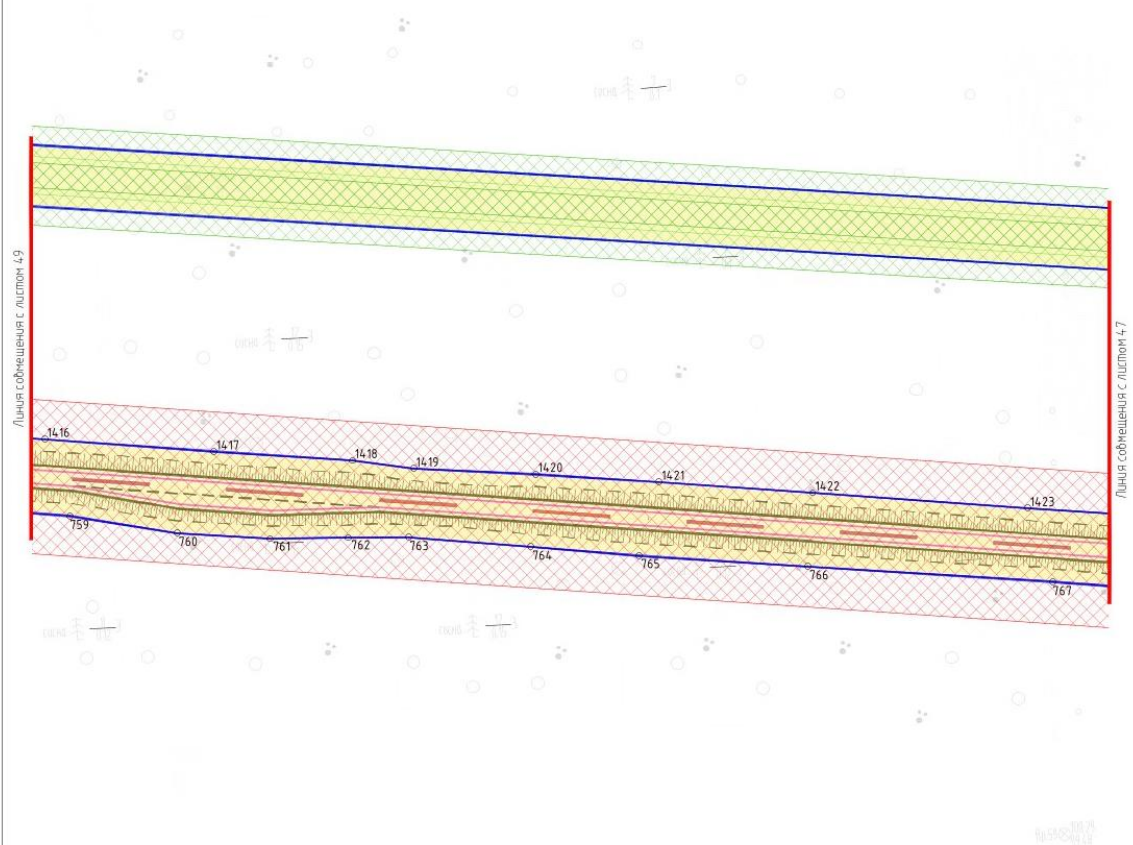


Лист 48
Масштаб 1:2000


ХМАО,
Ханты-Мансийский район,
Апрельский лицензионный
участок

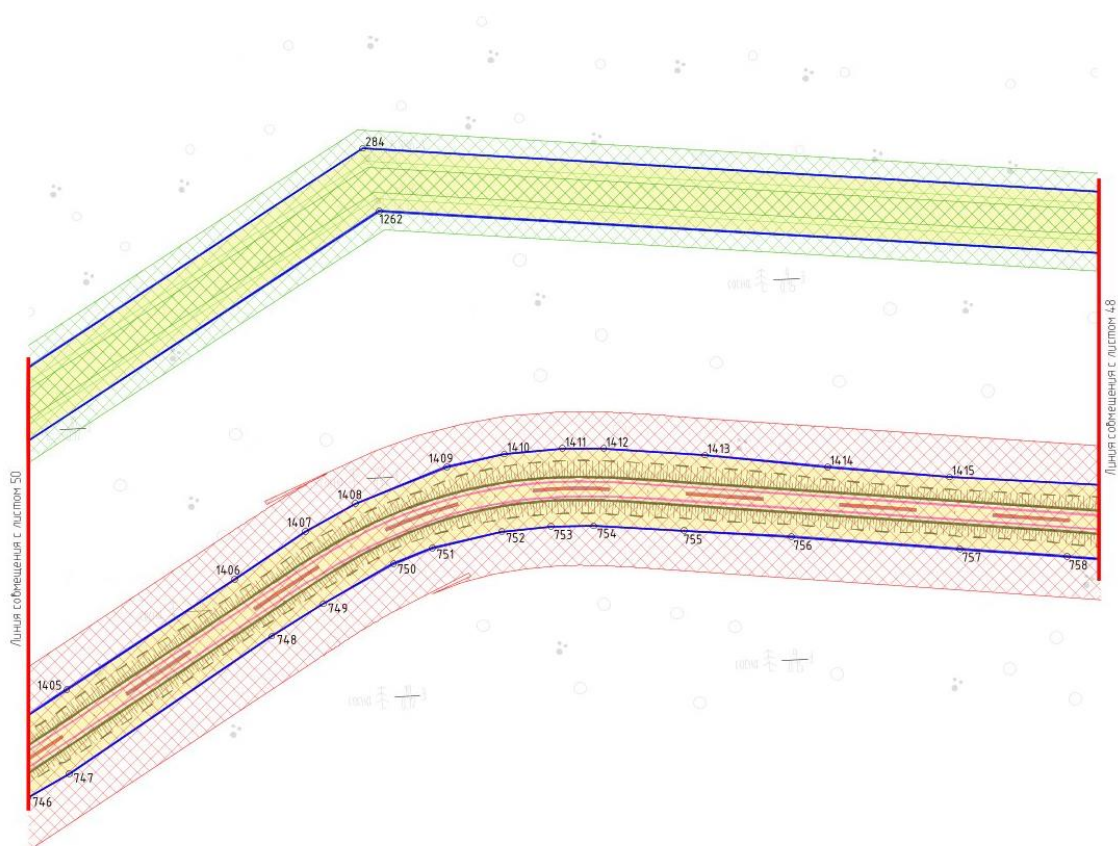

Лист 49
Масштаб 1:2000

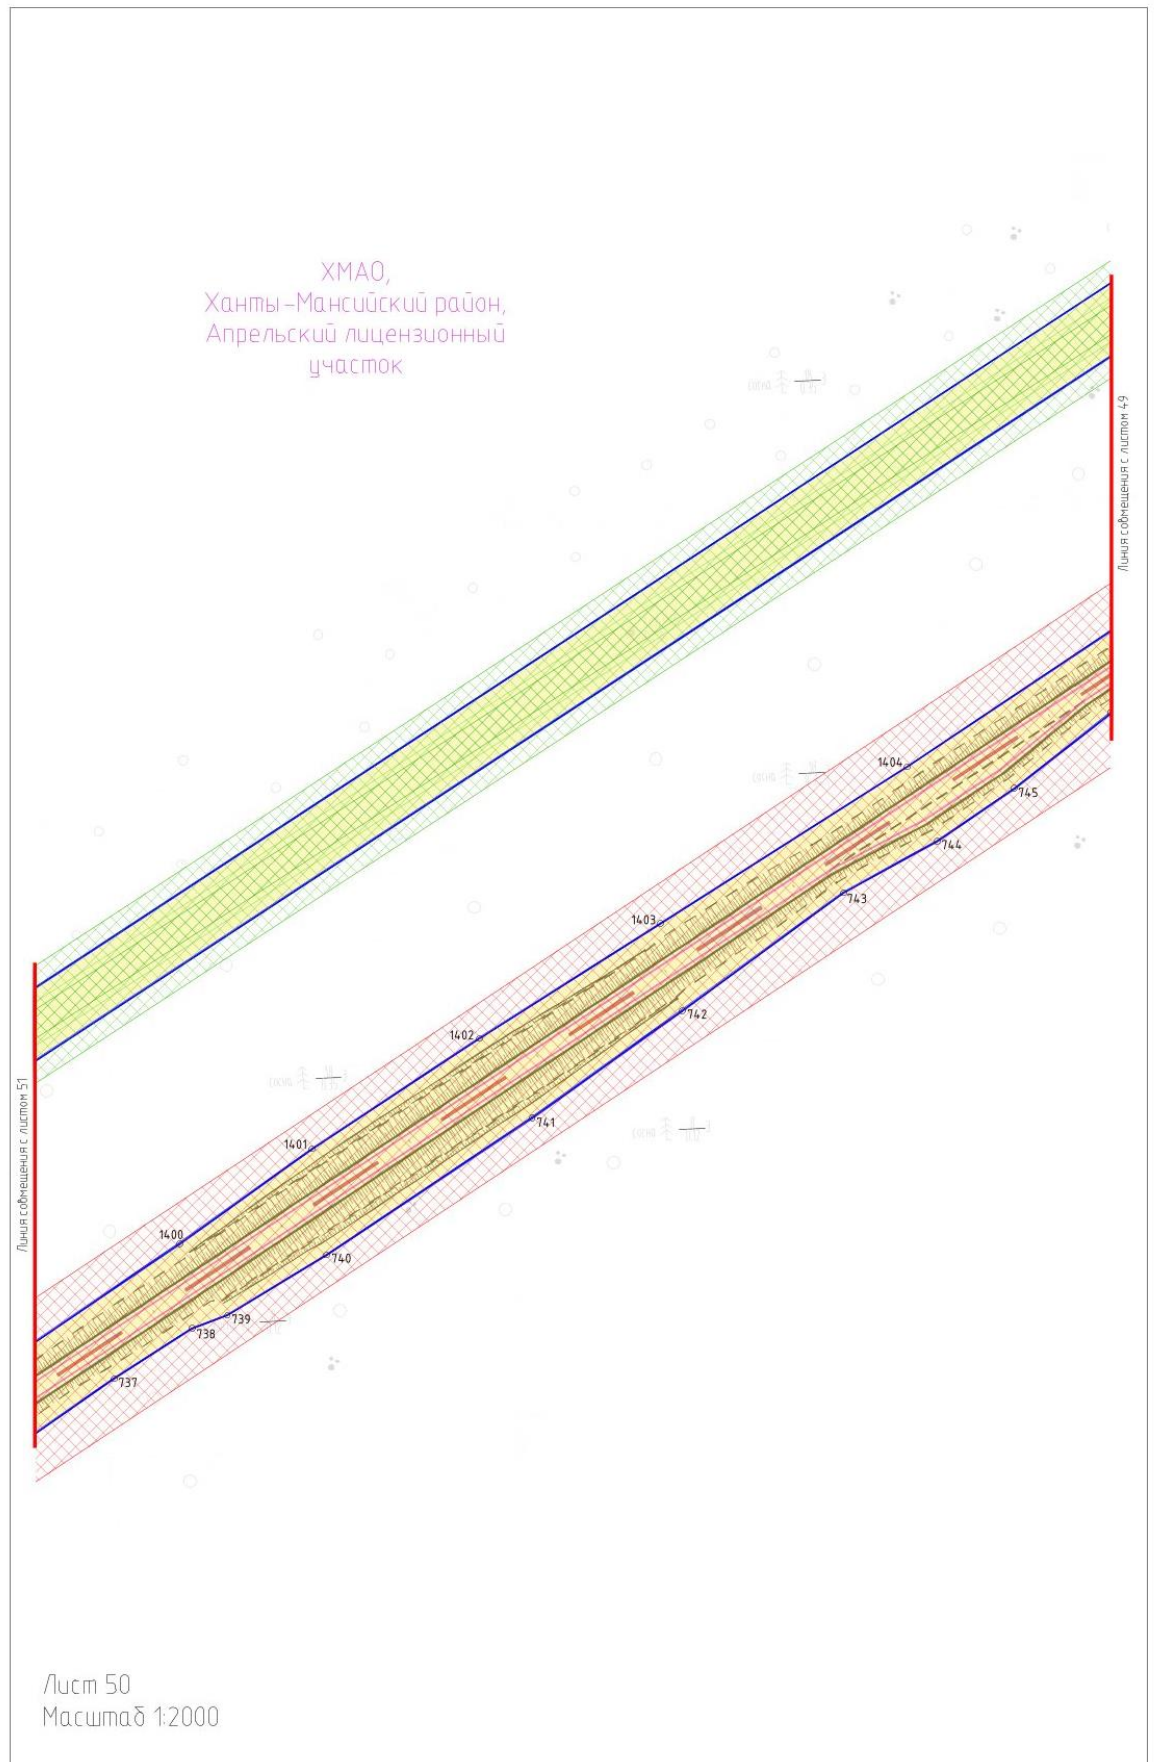


ХМАО,
Ханты-Мансийский район,
Апрельский лицензионный
участок

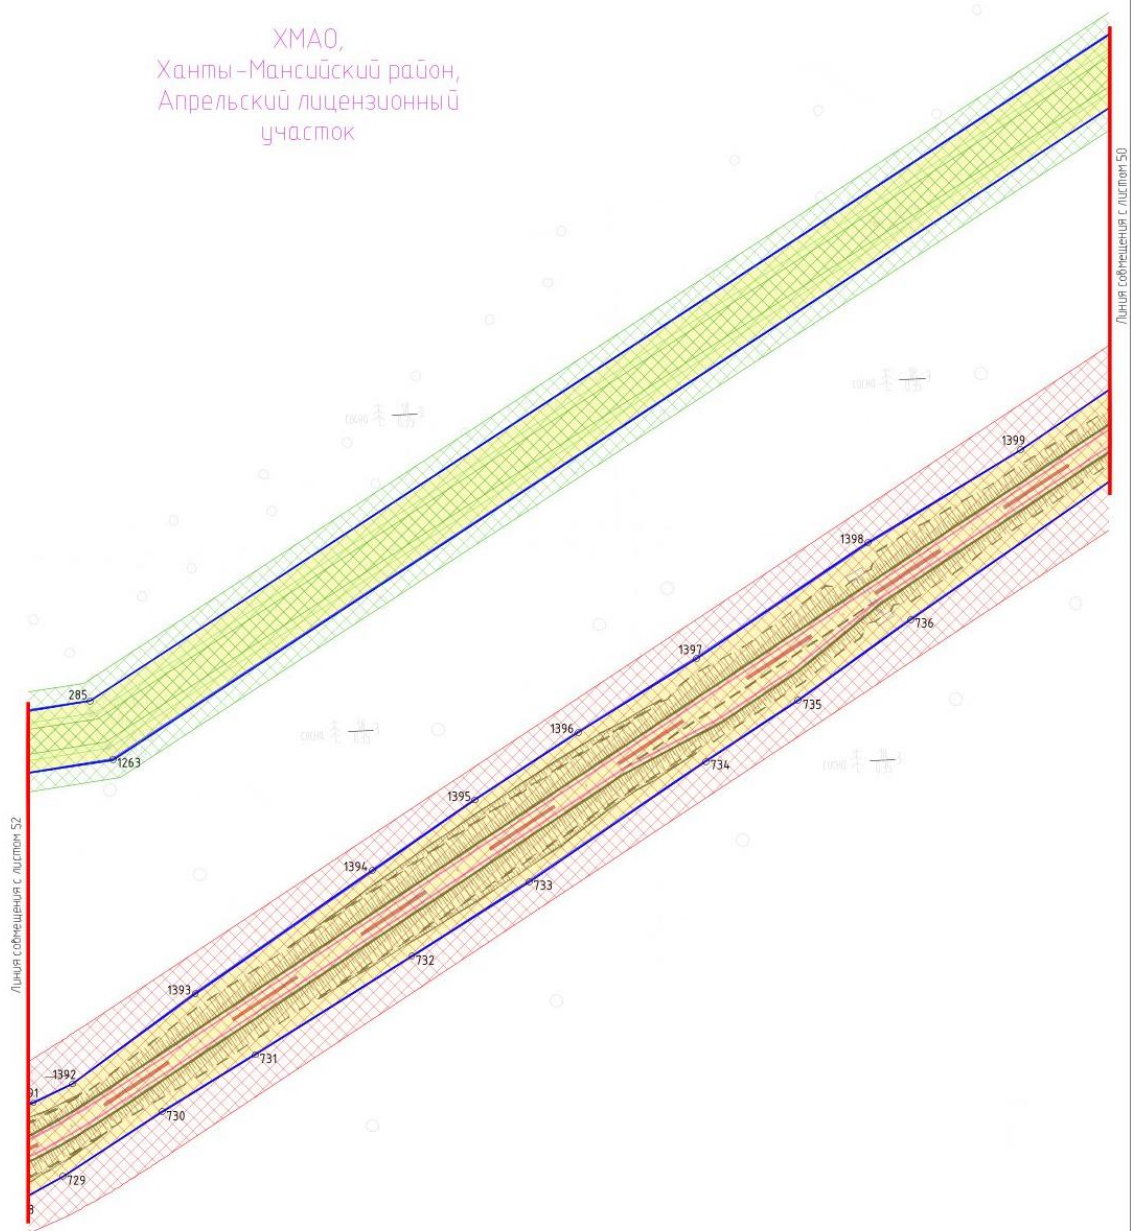


Лист 51
Масштаб 1:2000

ХМАО,
Ханты-Мансийский район,
Апрельский лицензионный
участок

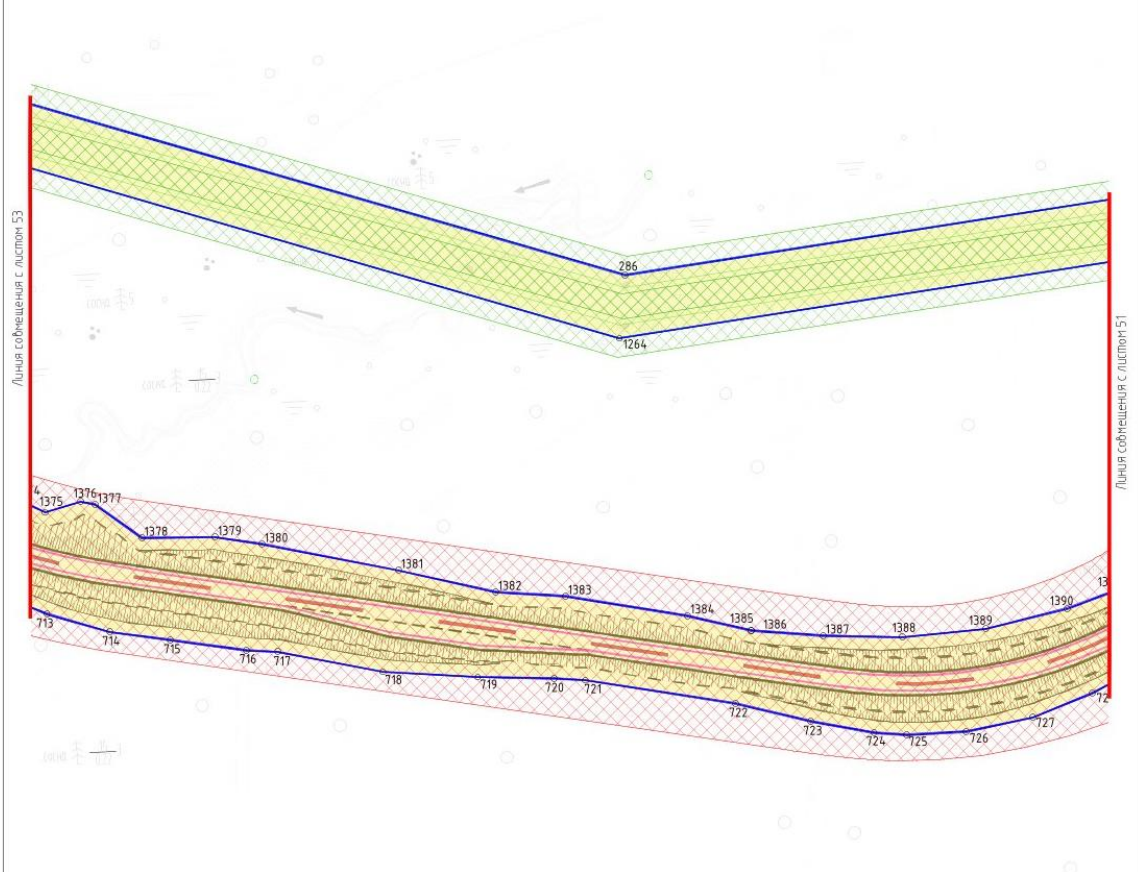


Лист 52
Масштаб 1:2000

ХМАО,
Ханты-Мансийский район,
Апрельский лицензионный
участок

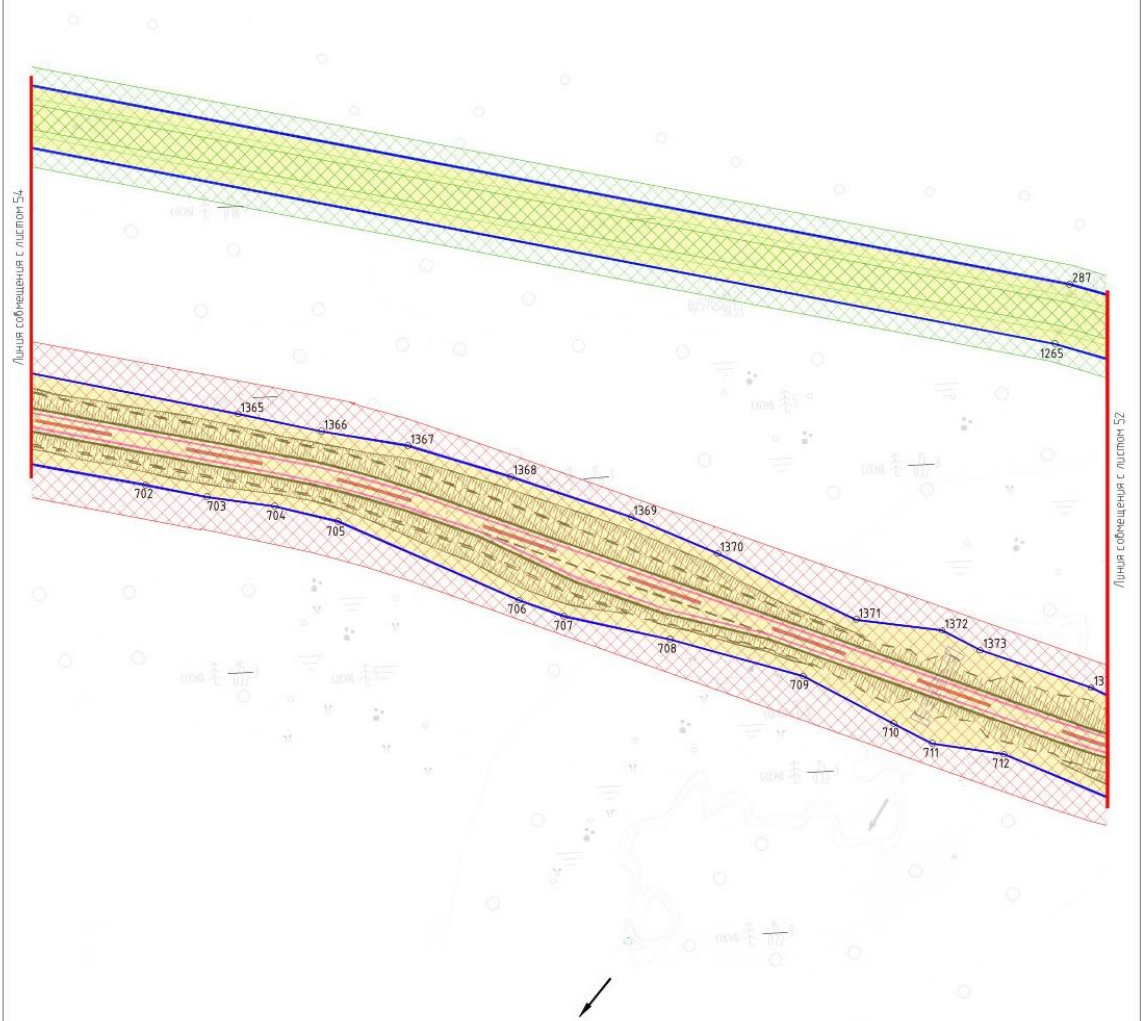


Лист 53
Масштаб 1:2000

ХМАО,
Ханты-Мансийский район,
Апрельский лицензионный
участок

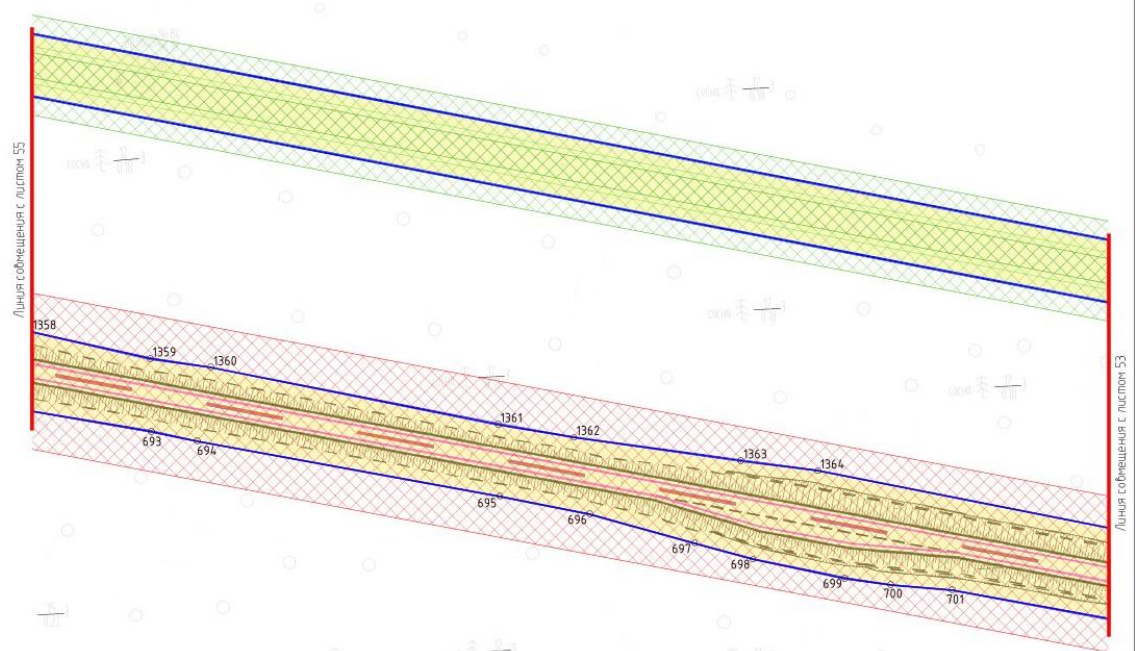


Лист 54
Масштаб 1:2000

ХМАО,
Ханты-Мансийский район,
Апрельский лицензионный
участок

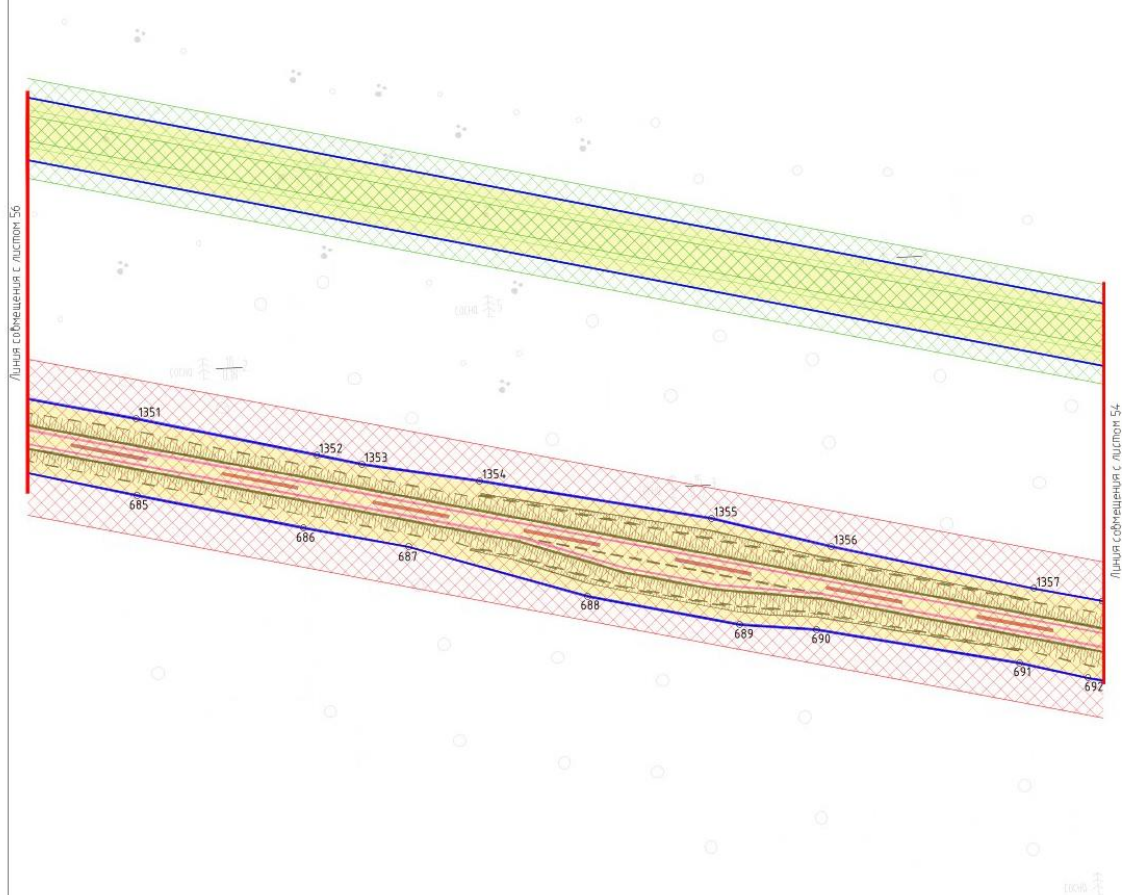


Лист 55
Масштаб 1:2000

ХМАО,
Ханты-Мансийский район,
Апрельский лицензионный
участок

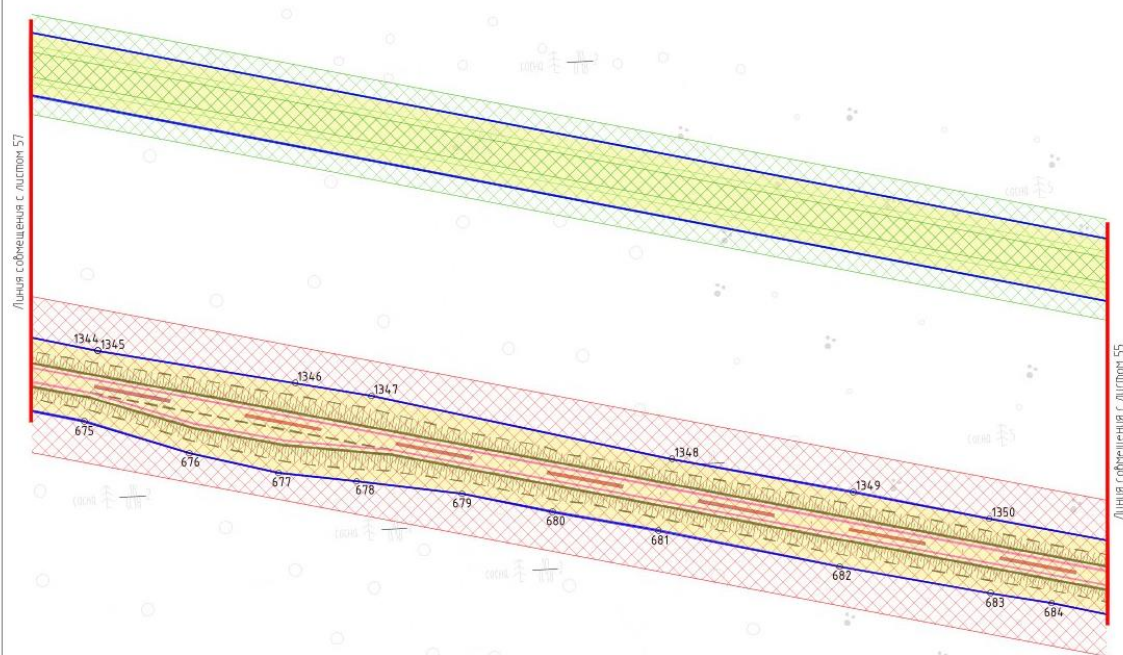


Лист 56
Масштаб 1:2000

ХМАО,
Ханты-Мансийский район,
Апрельский лицензионный
участок

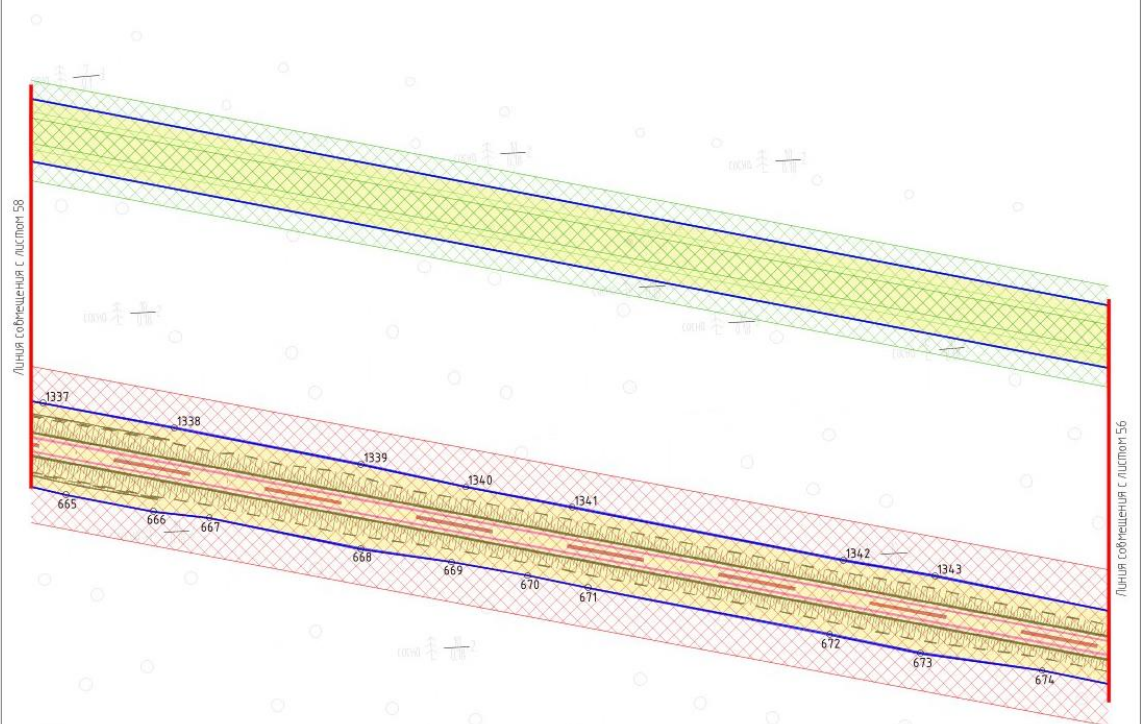


Лист 57
Масштаб 1:2000


лей ПС-35/10кВ до кустовой

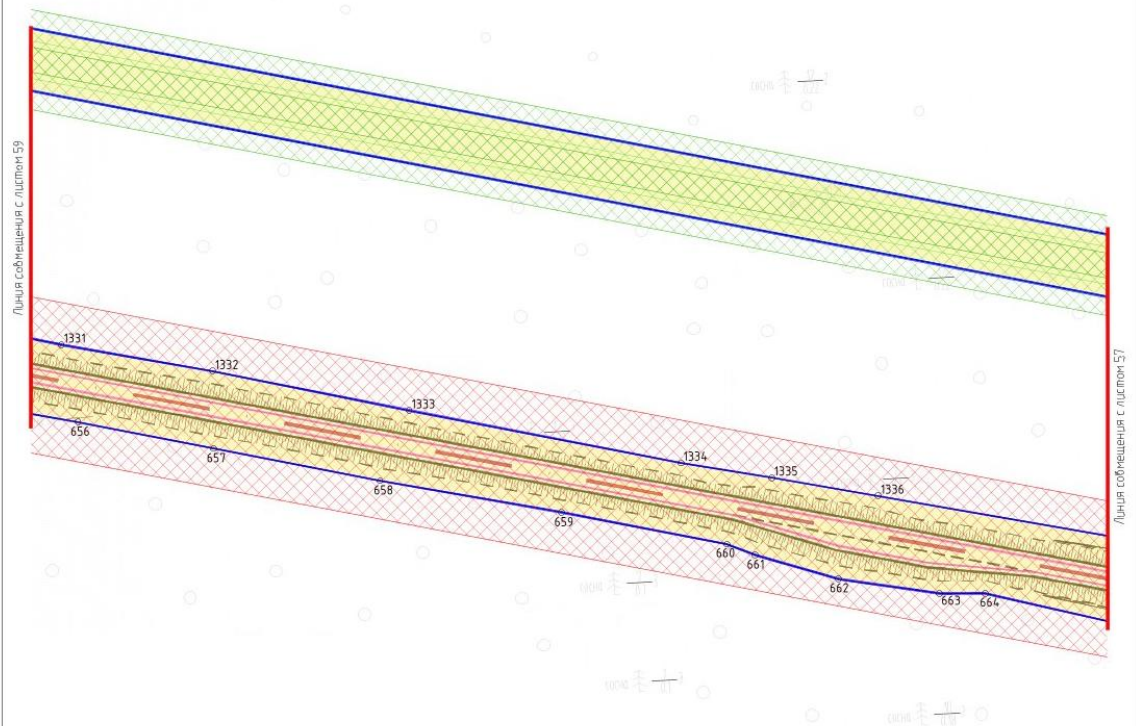



ХМАО,
Ханты-Мансийский район,
Апрельский лицензионный
участок


Лист 58
Масштаб 1:2000

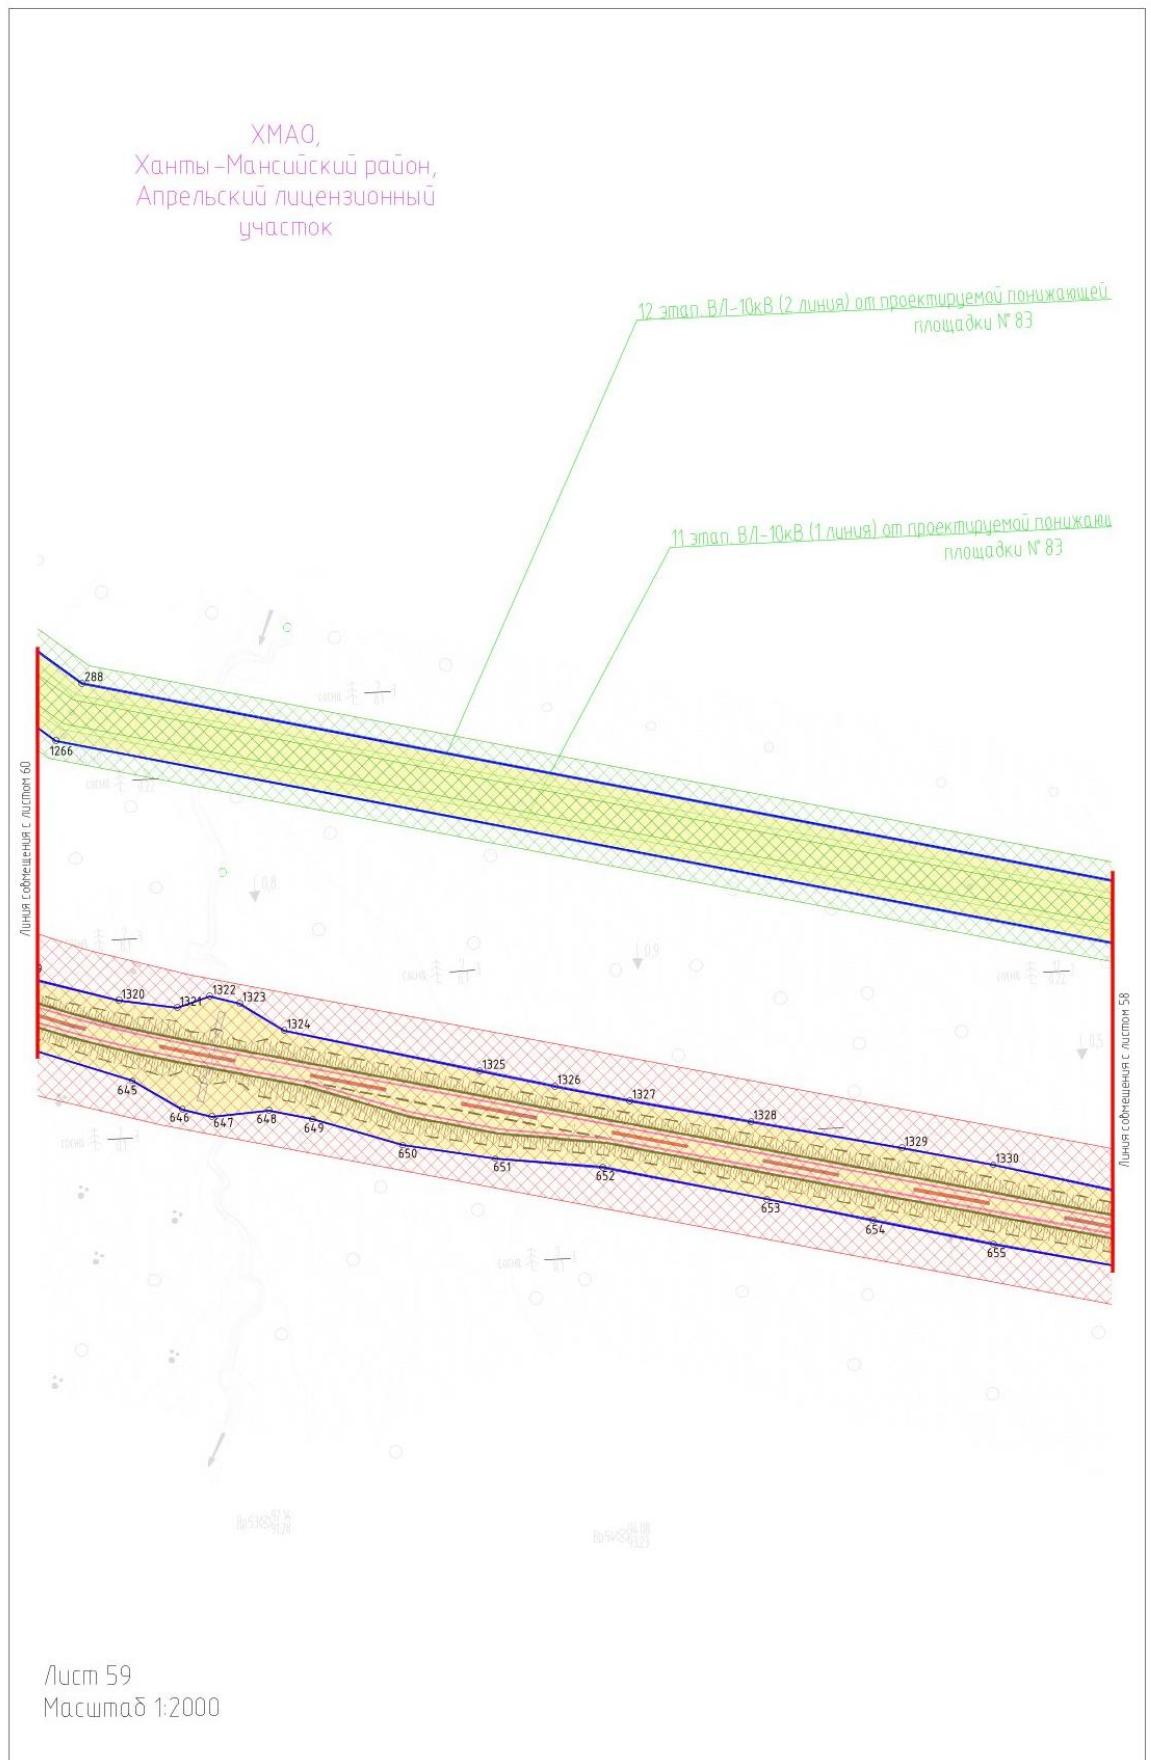

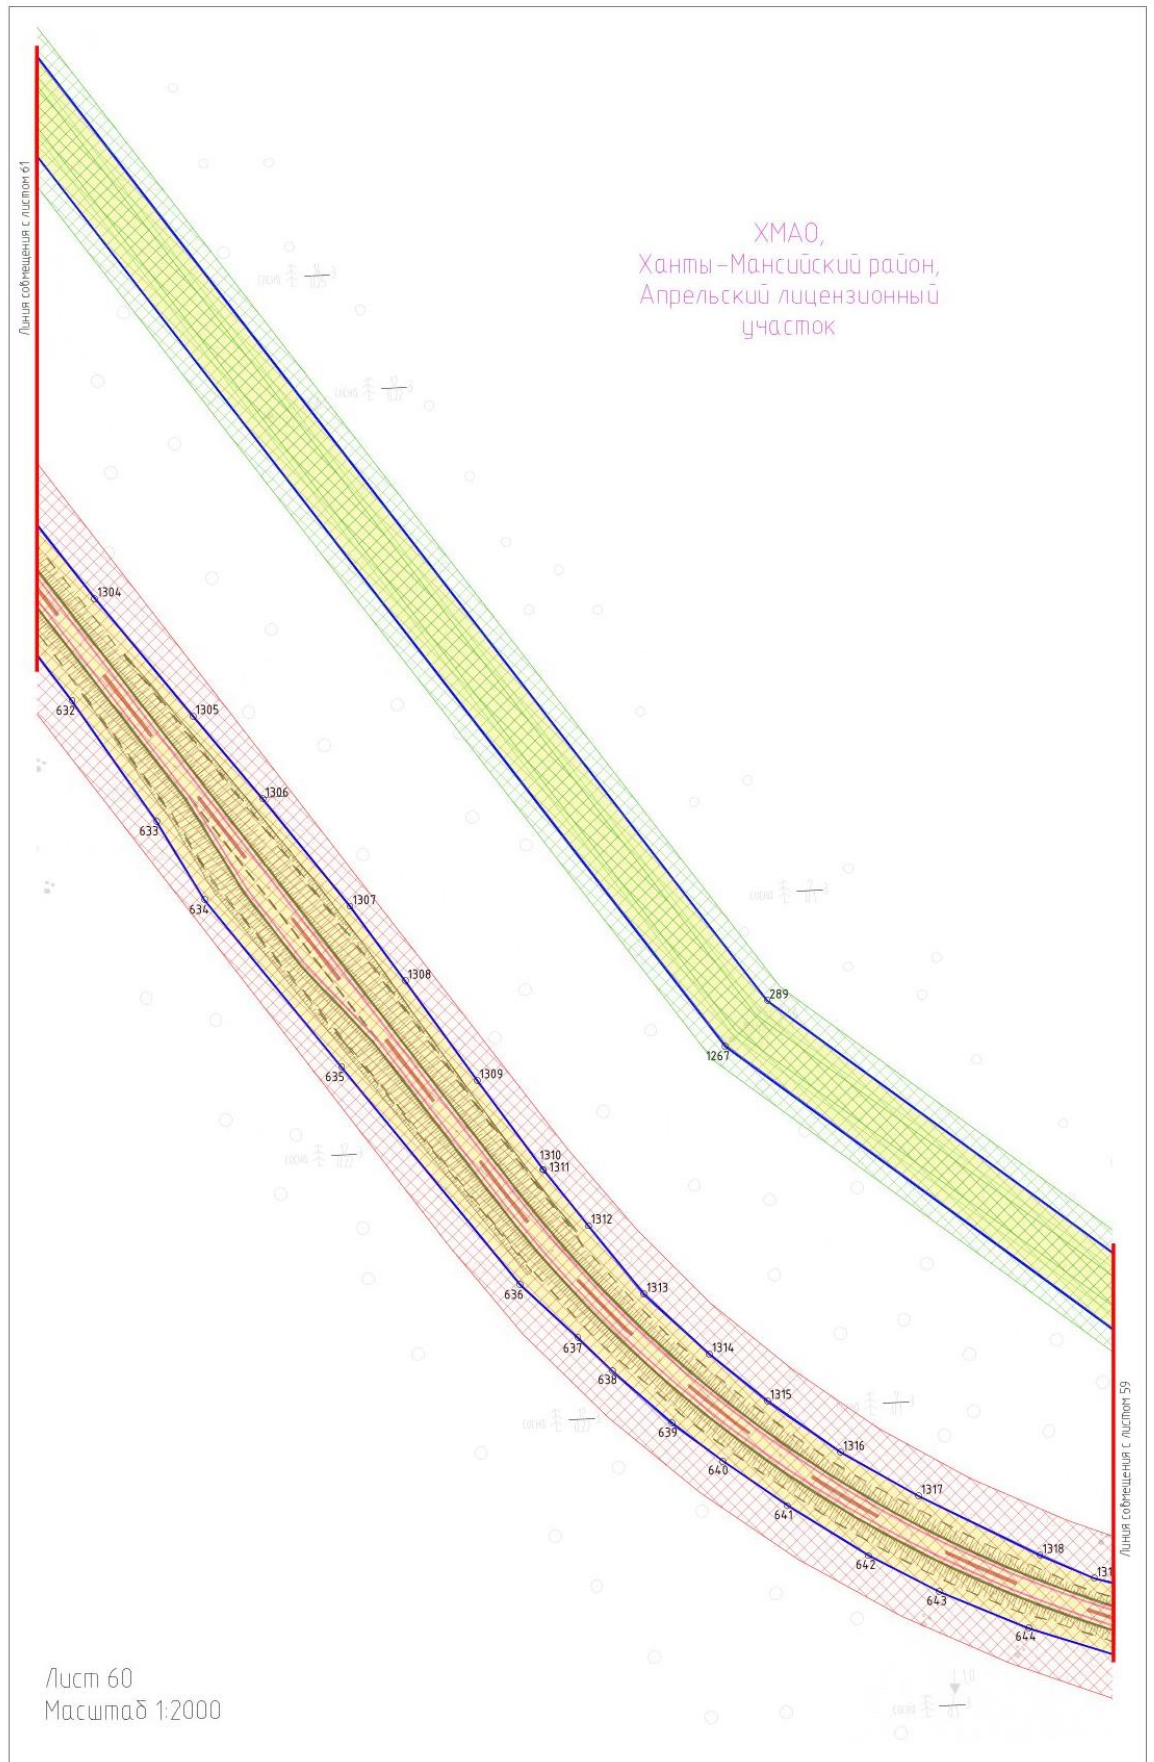


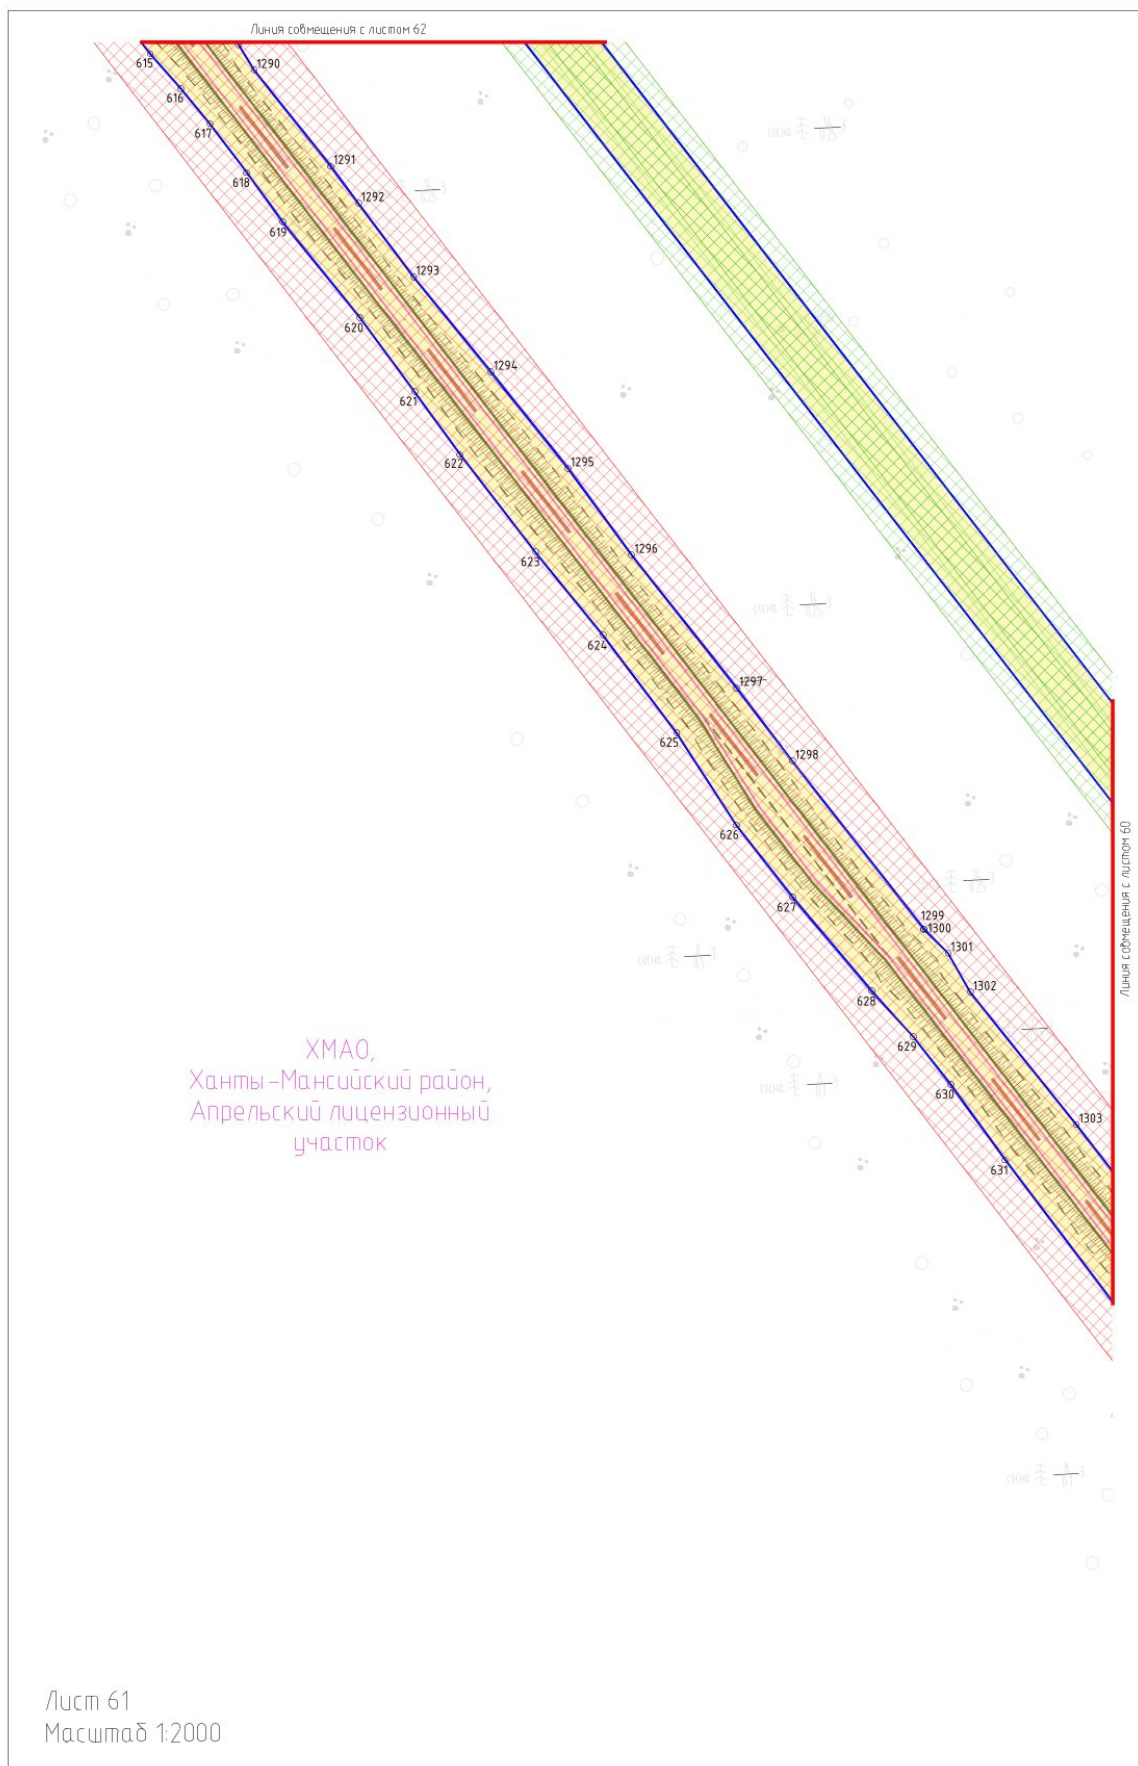


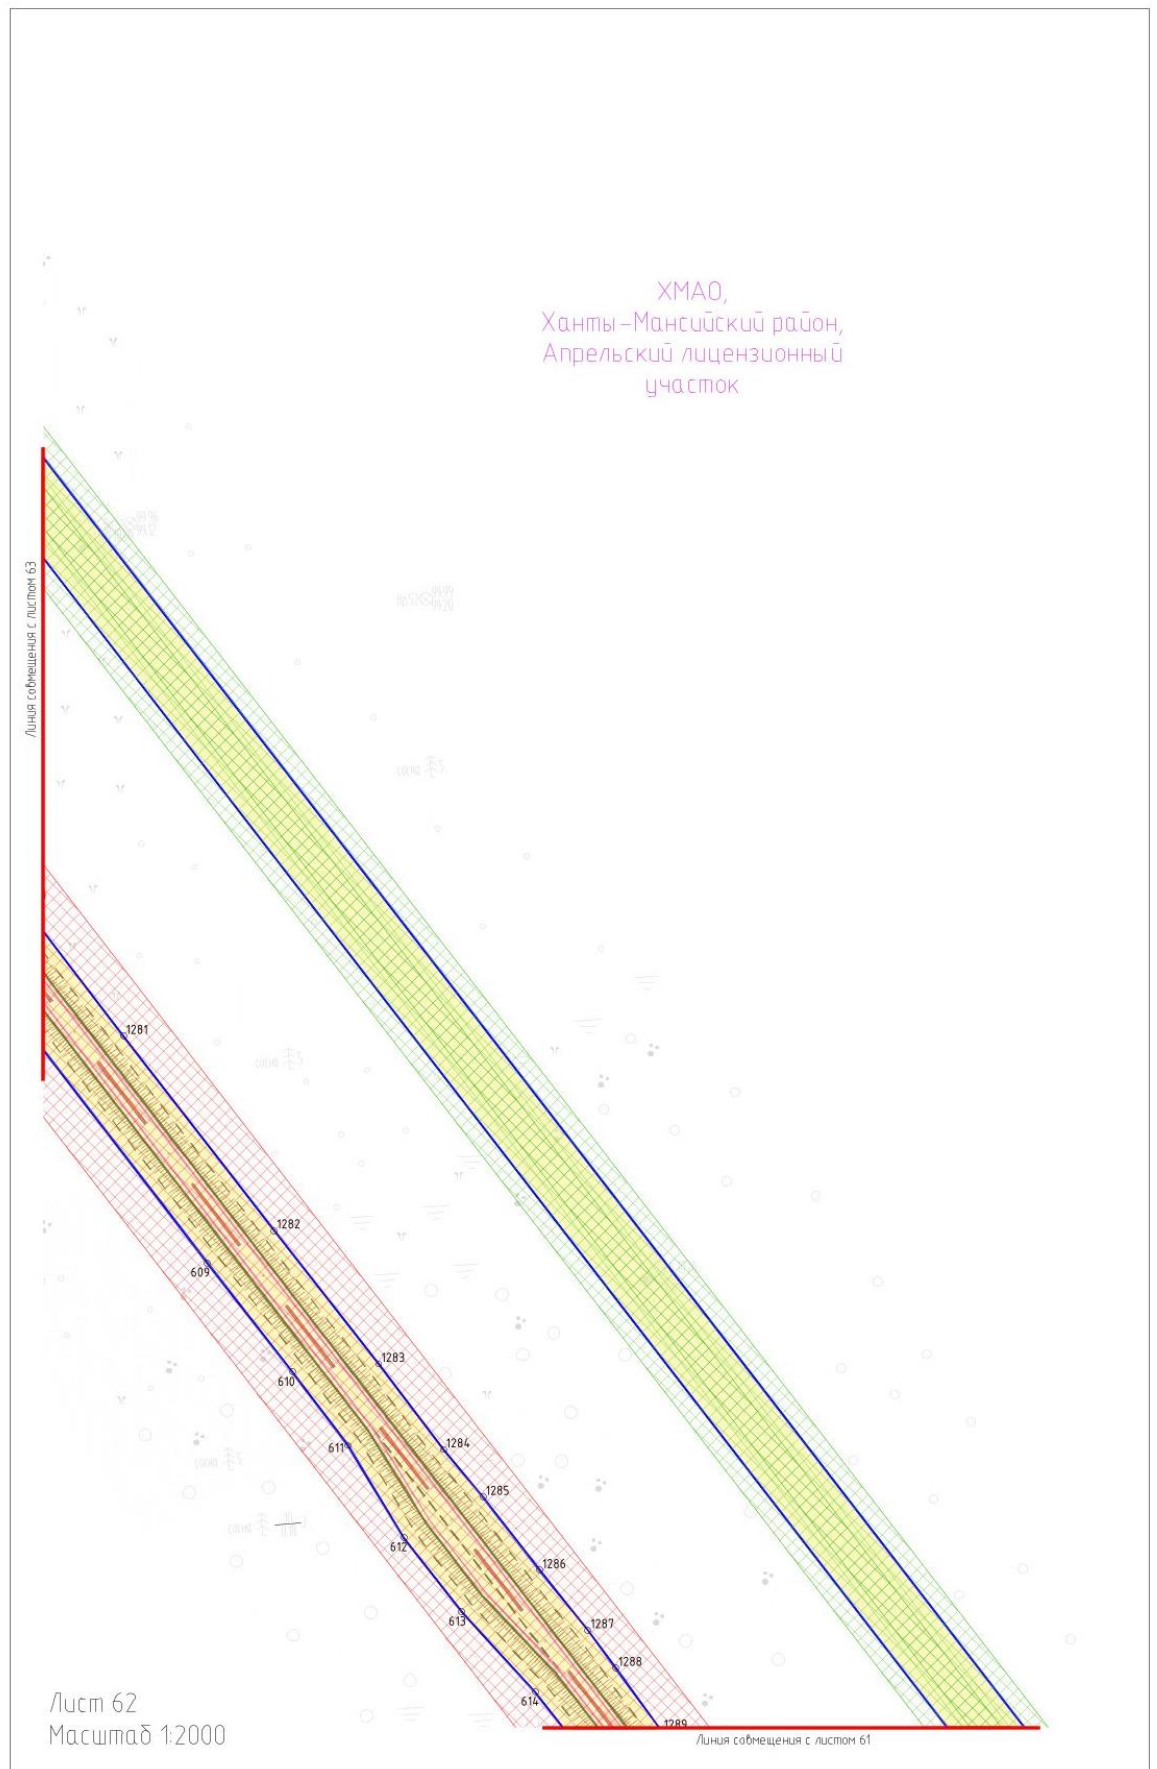


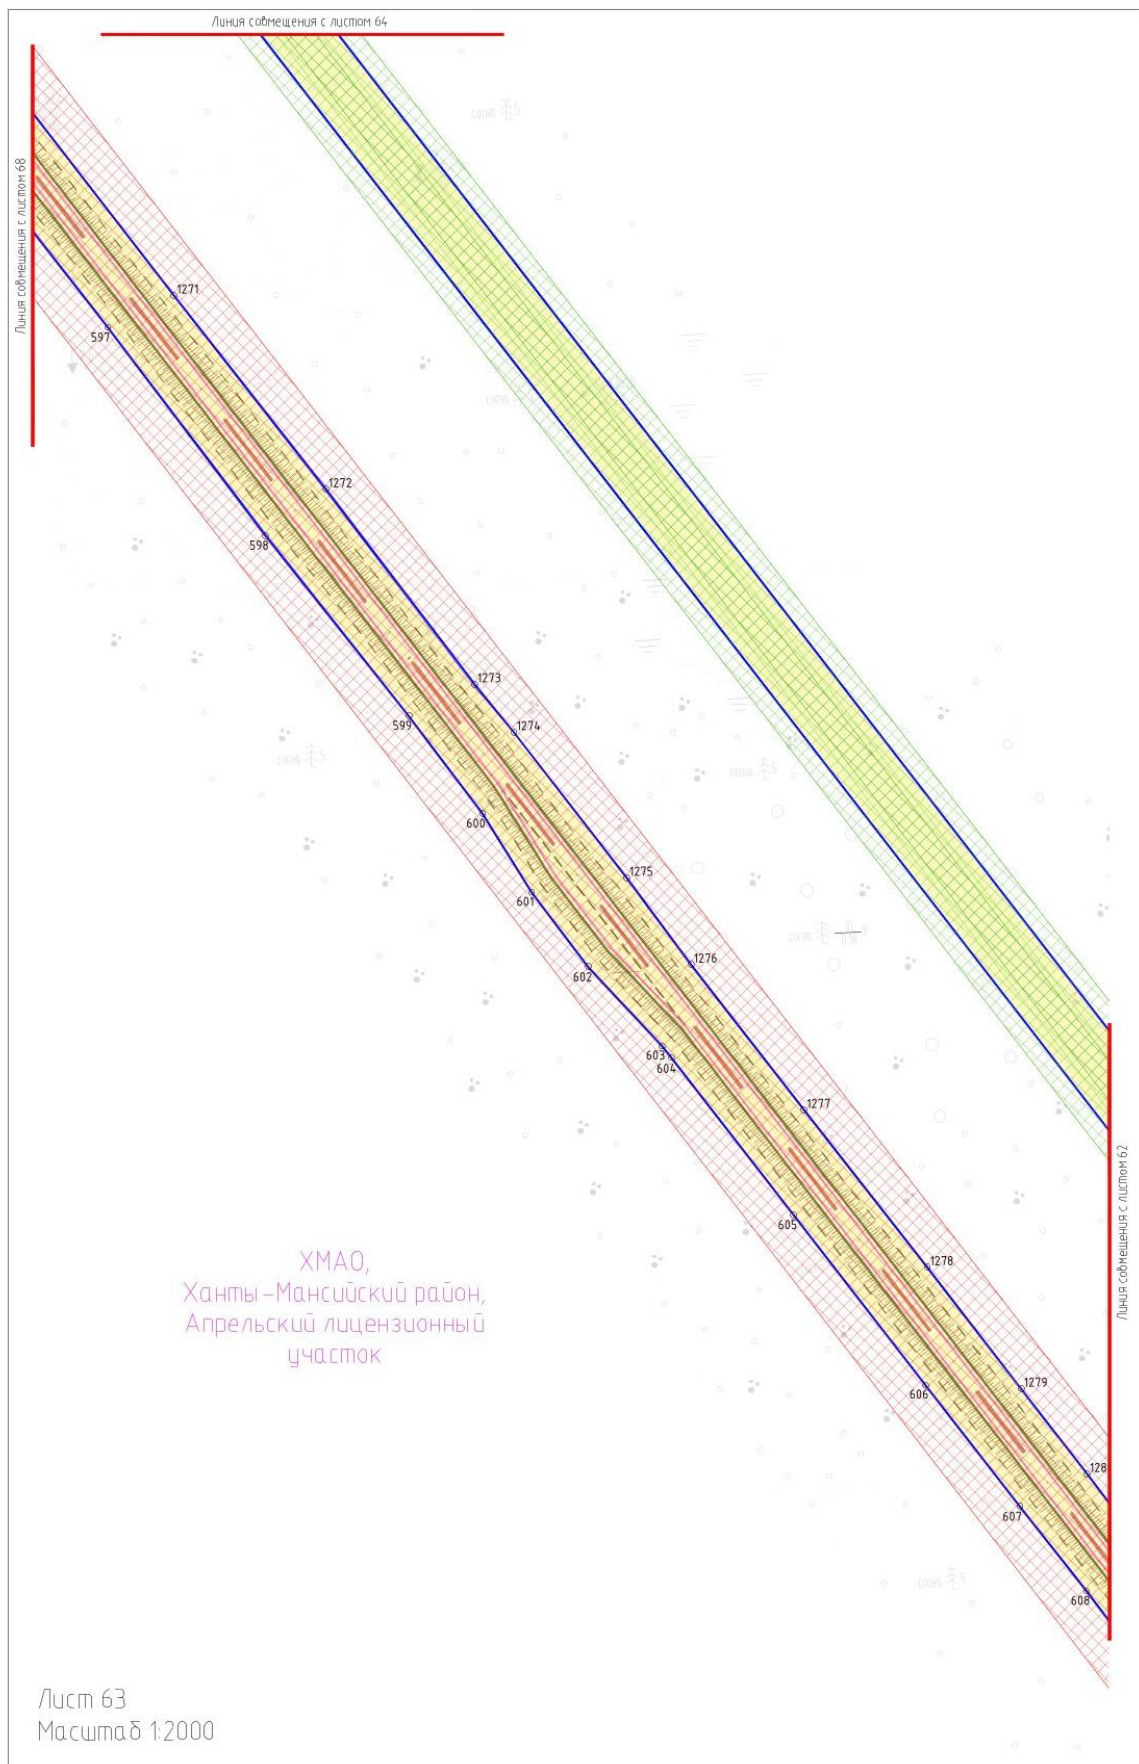


ХМАО,
Ханты-Мансийский район,
Апрельский лицензионный
участок

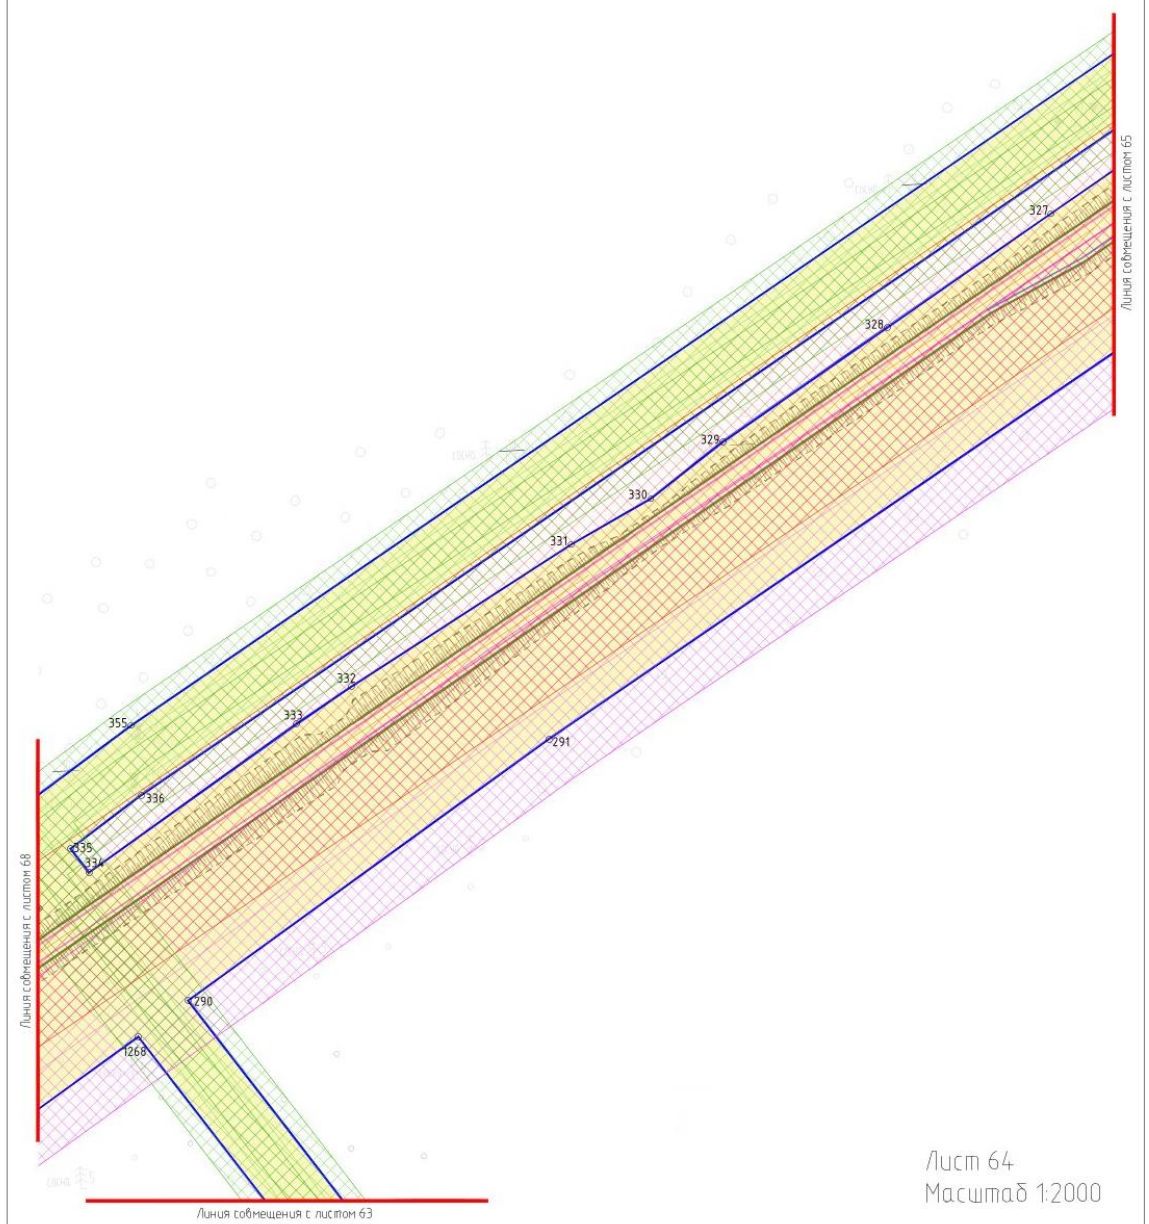

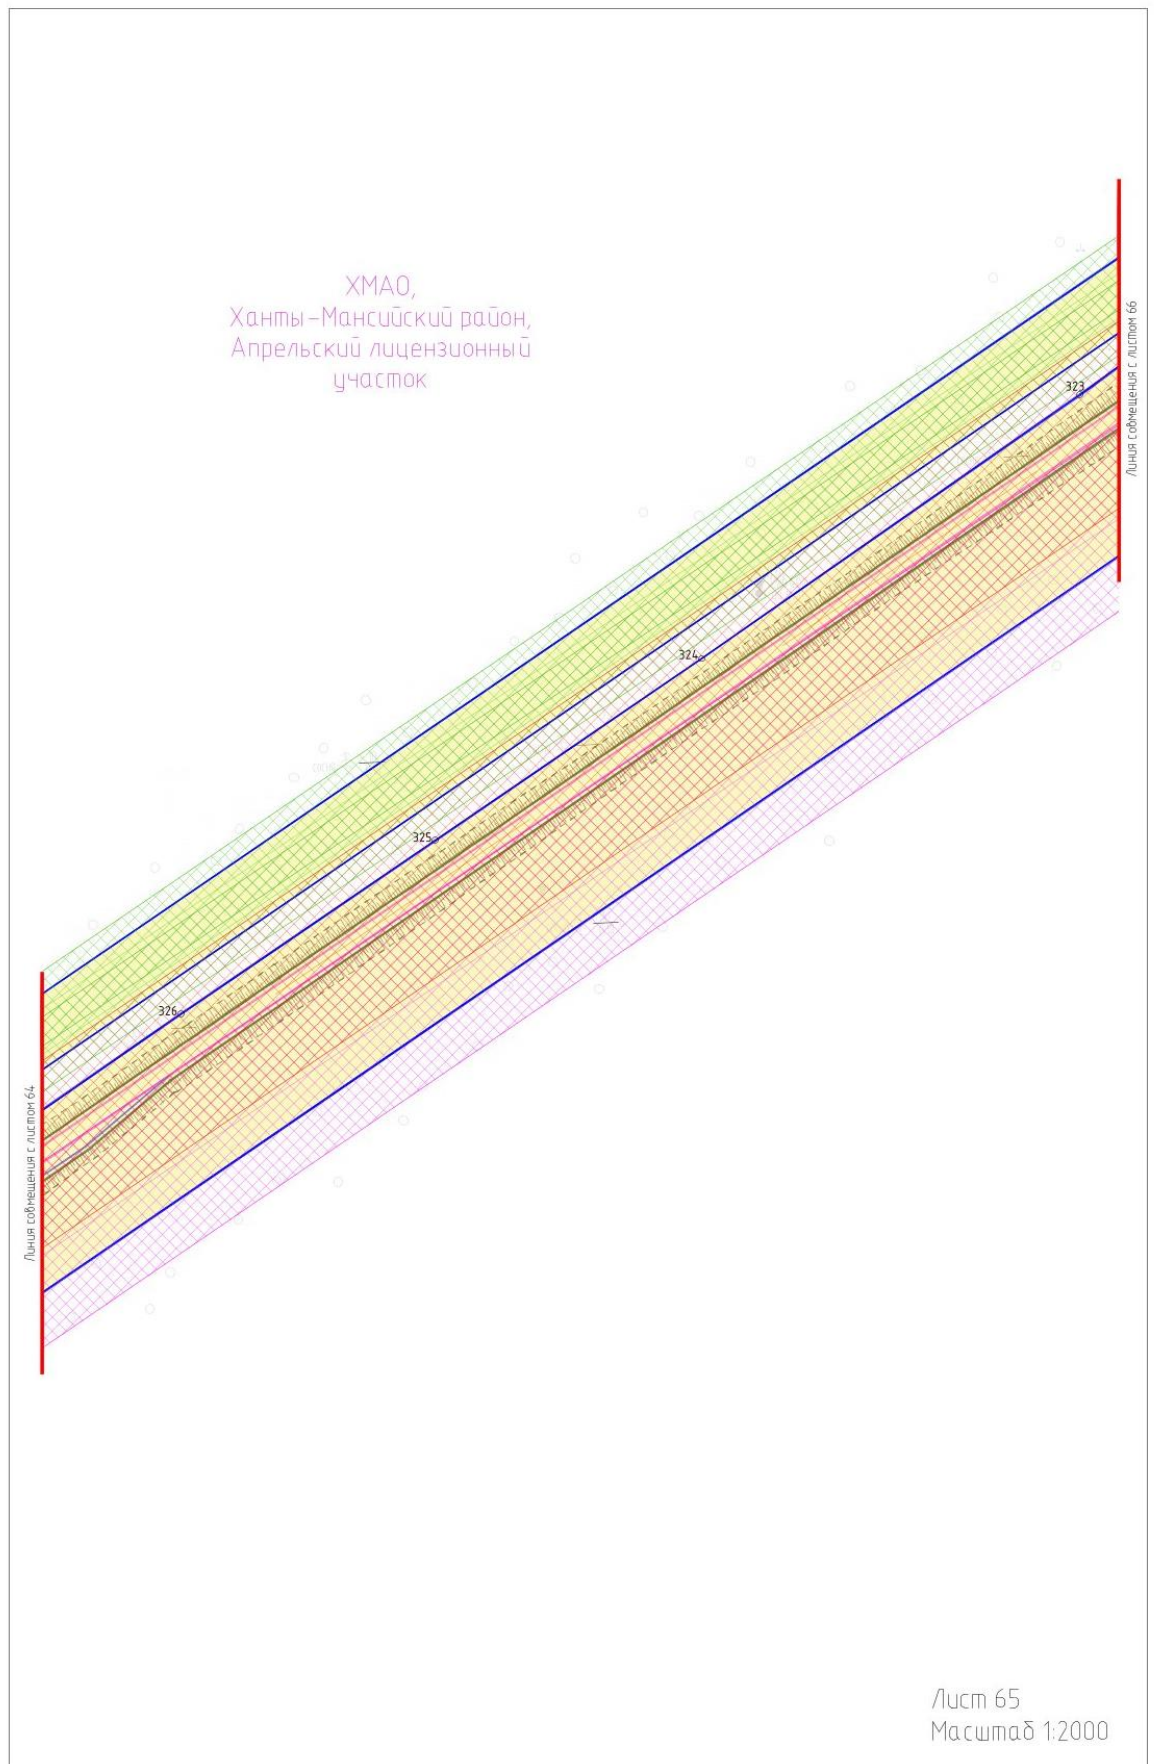

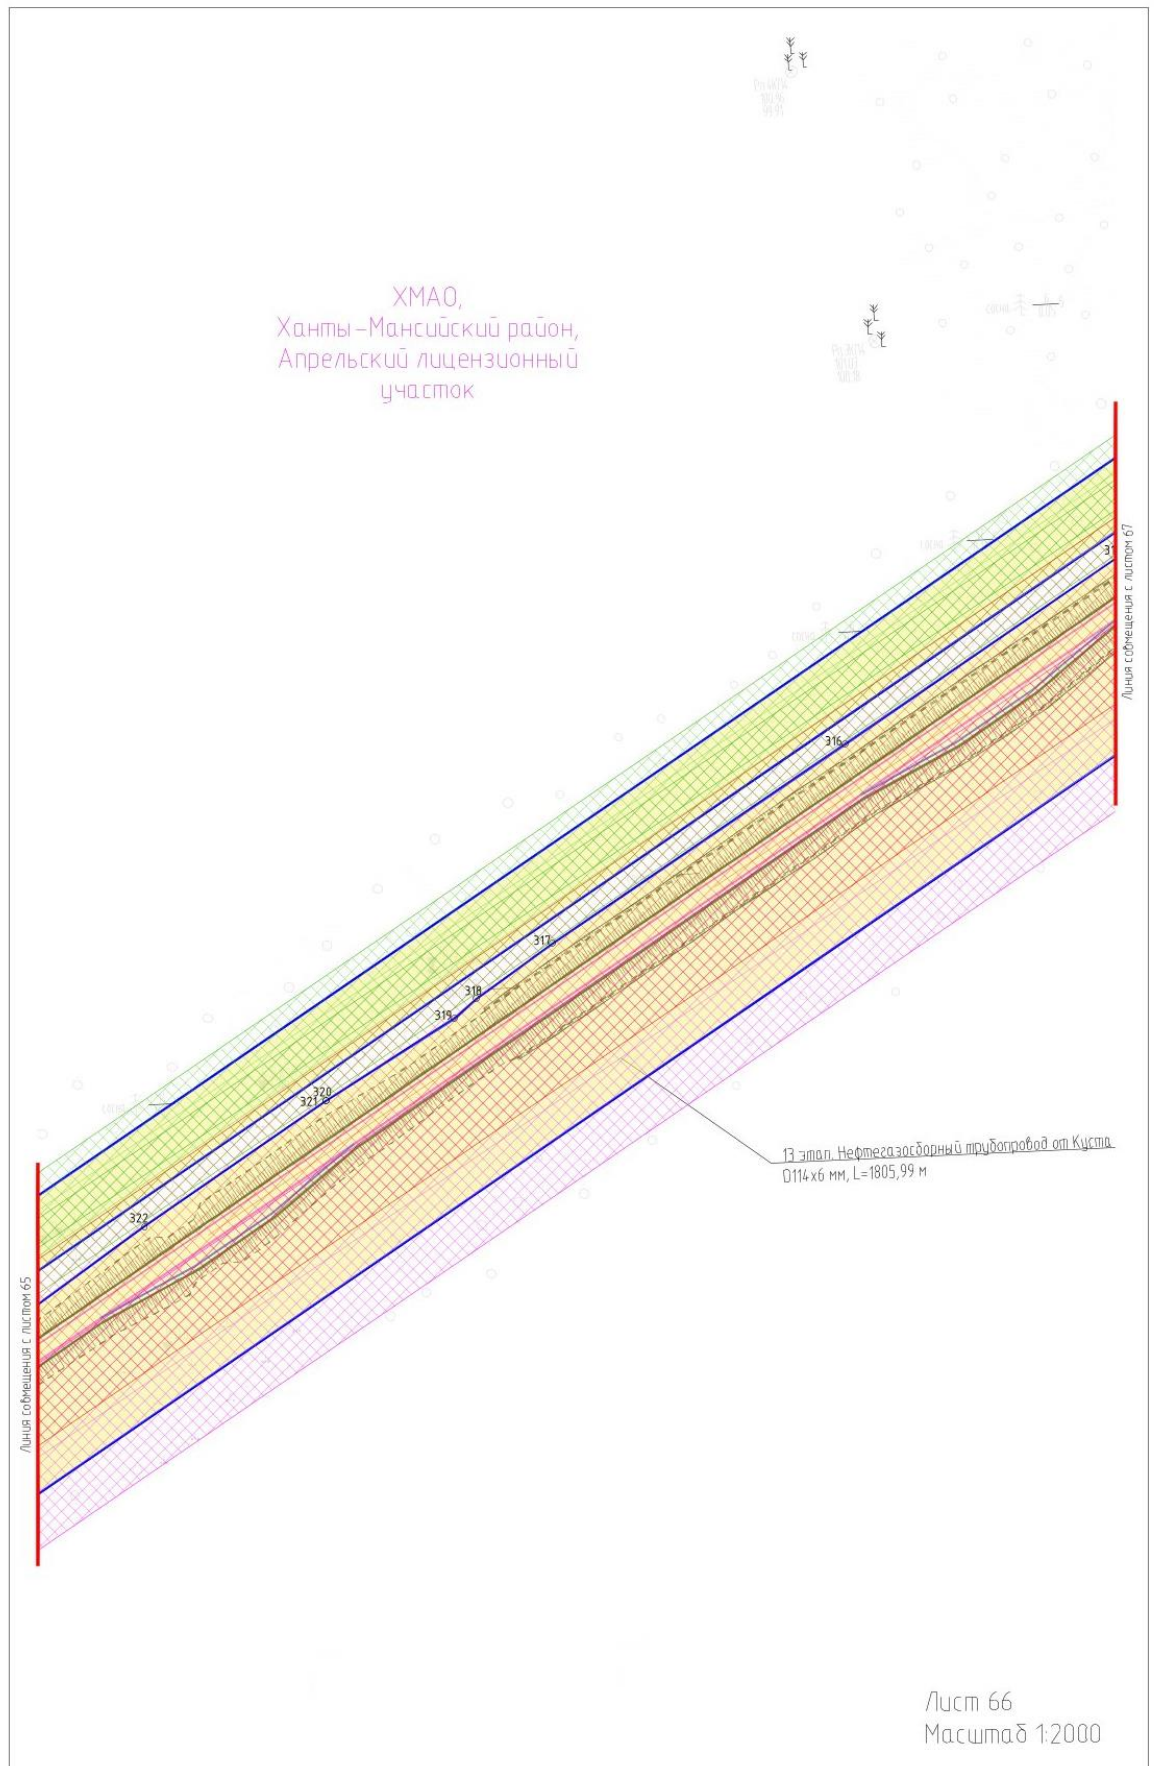


ХМАО,
Ханты-Мансийский район,
Апрельский лицензионный
участок

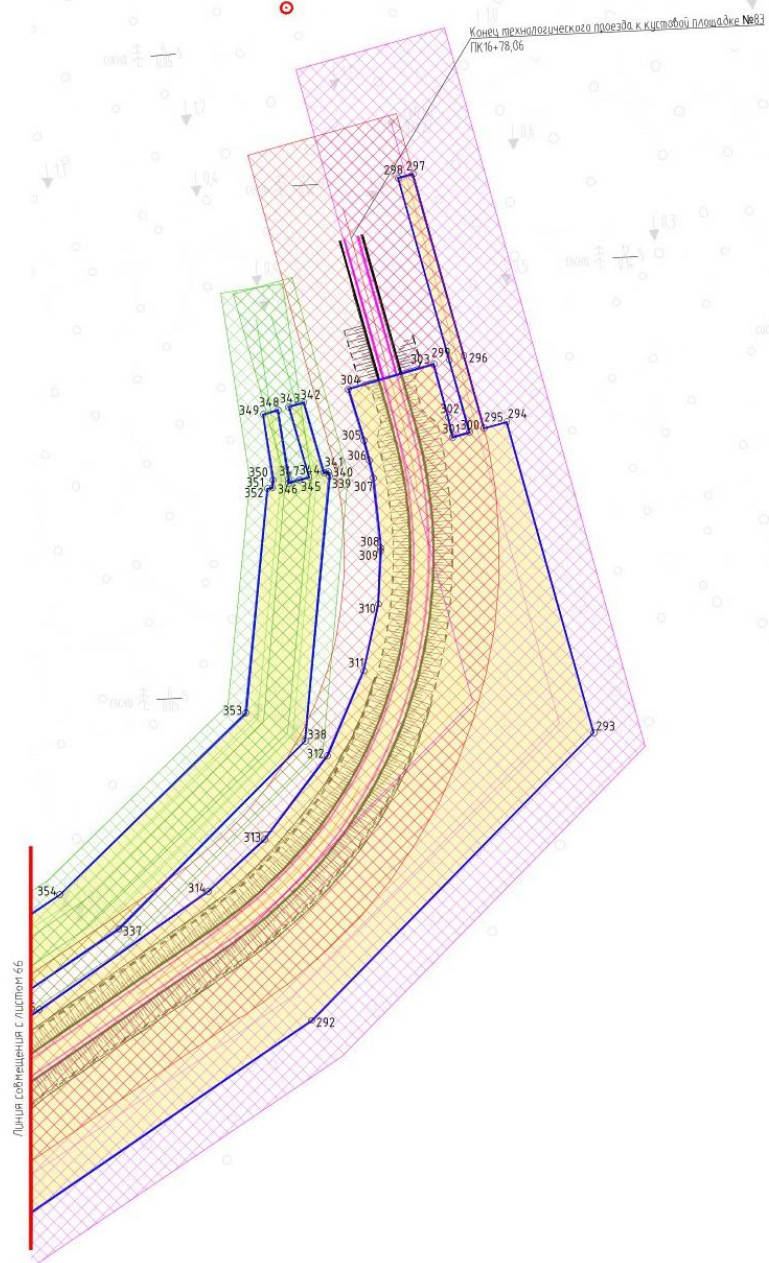


Лист 67
Масштаб 1:2000

ХМАО,
Ханты-Мансийский район,
Апрельский лицензионный
участок

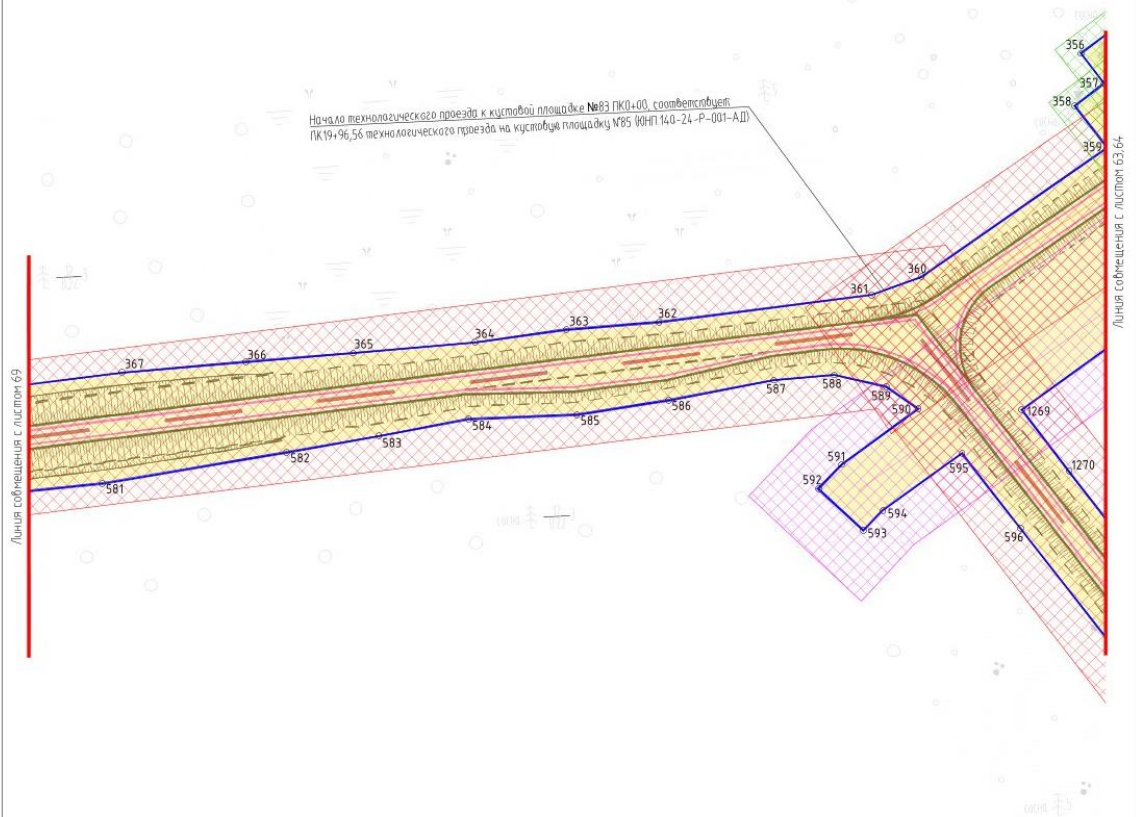


Лист 68
Масштаб 1:2000

ХМАО,
Ханты-Мансийский район,
Апрельский лицензионный
участок

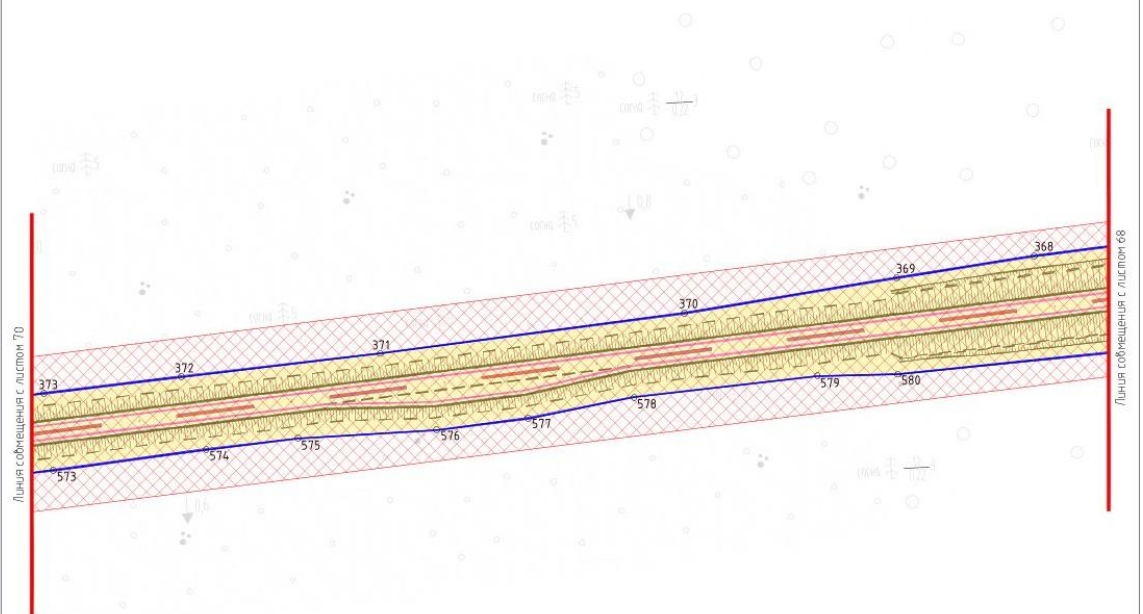


Лист 69
Масштаб 1:2000

ХМАО,
Ханты-Мансийский район,
Апрельский лицензионный
участок

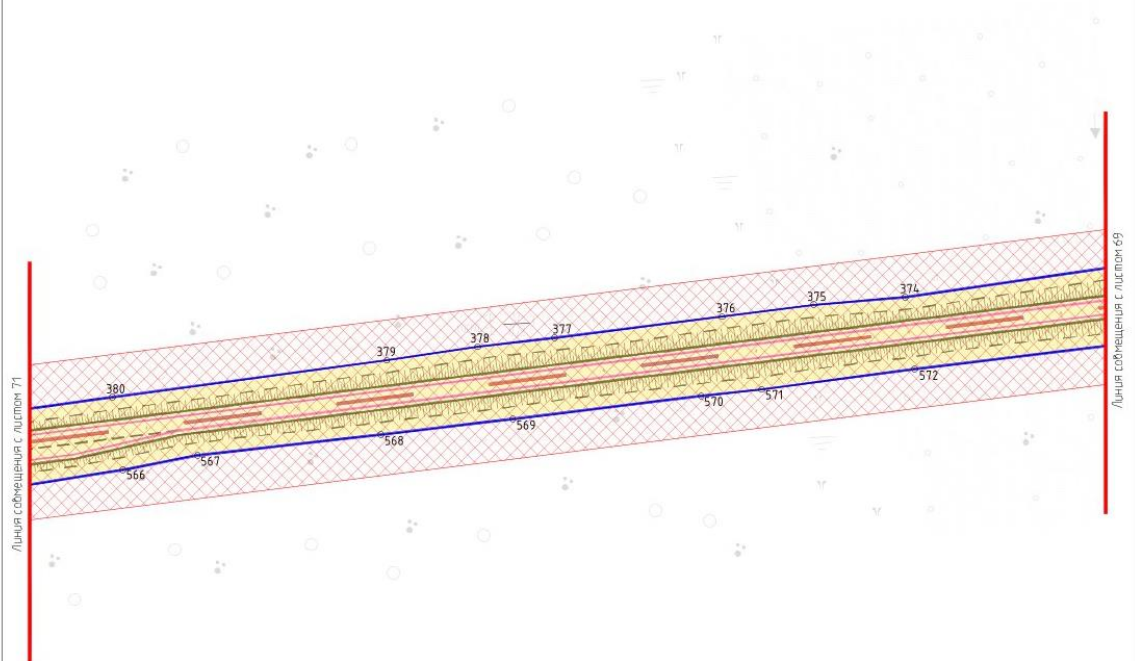


Лист 70
Масштаб 1:2000


ХМАО,
Ханты-Мансийский район,
Апрельский лицензионный
участок

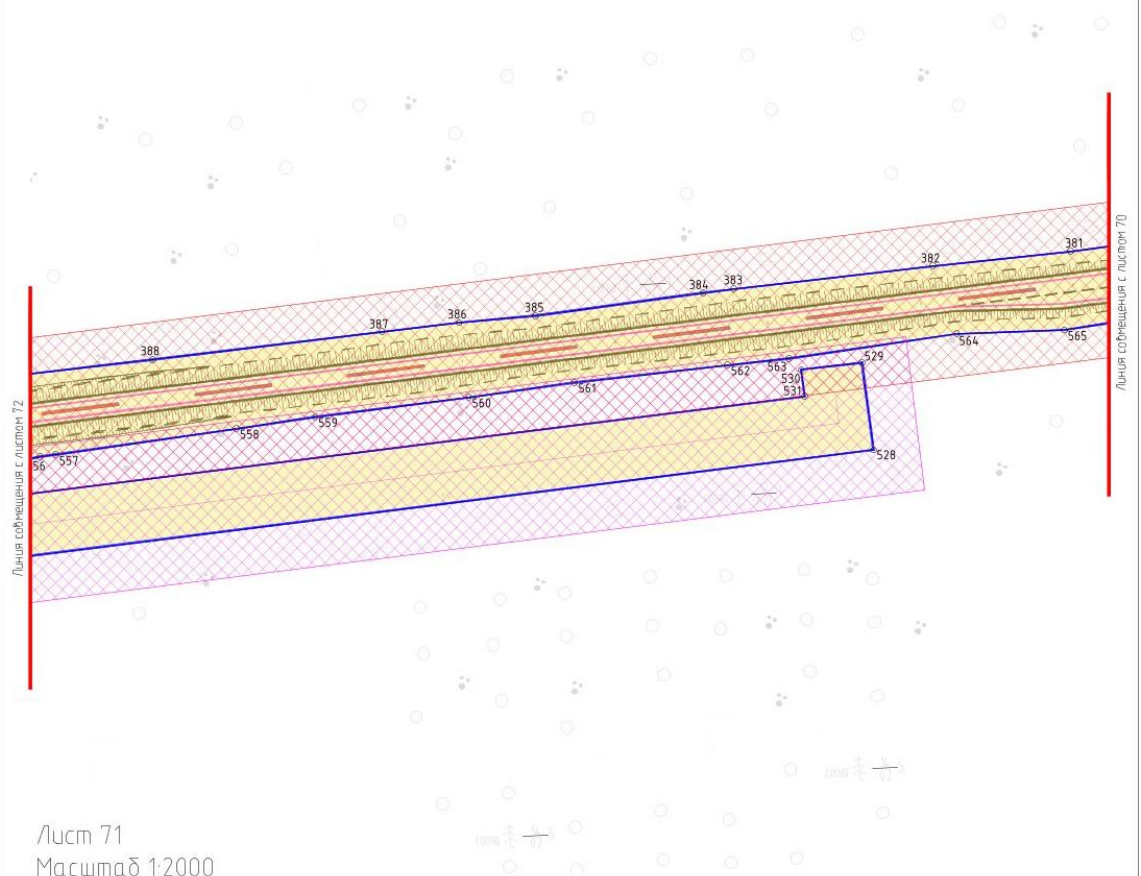



ХМАО,
Ханты-Мансийский район,
Апрельский лицензионный
участок

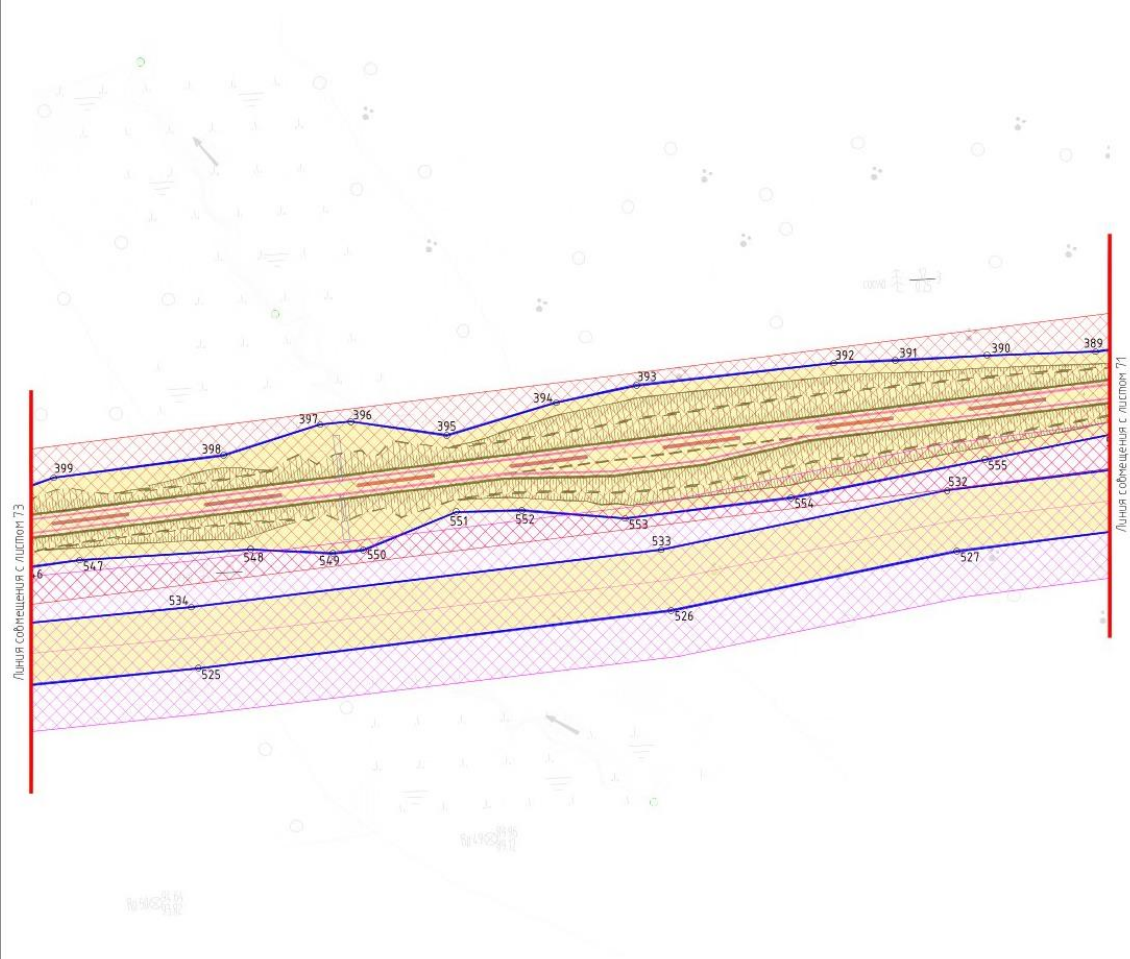



Лист 72
Масштаб 1:2000

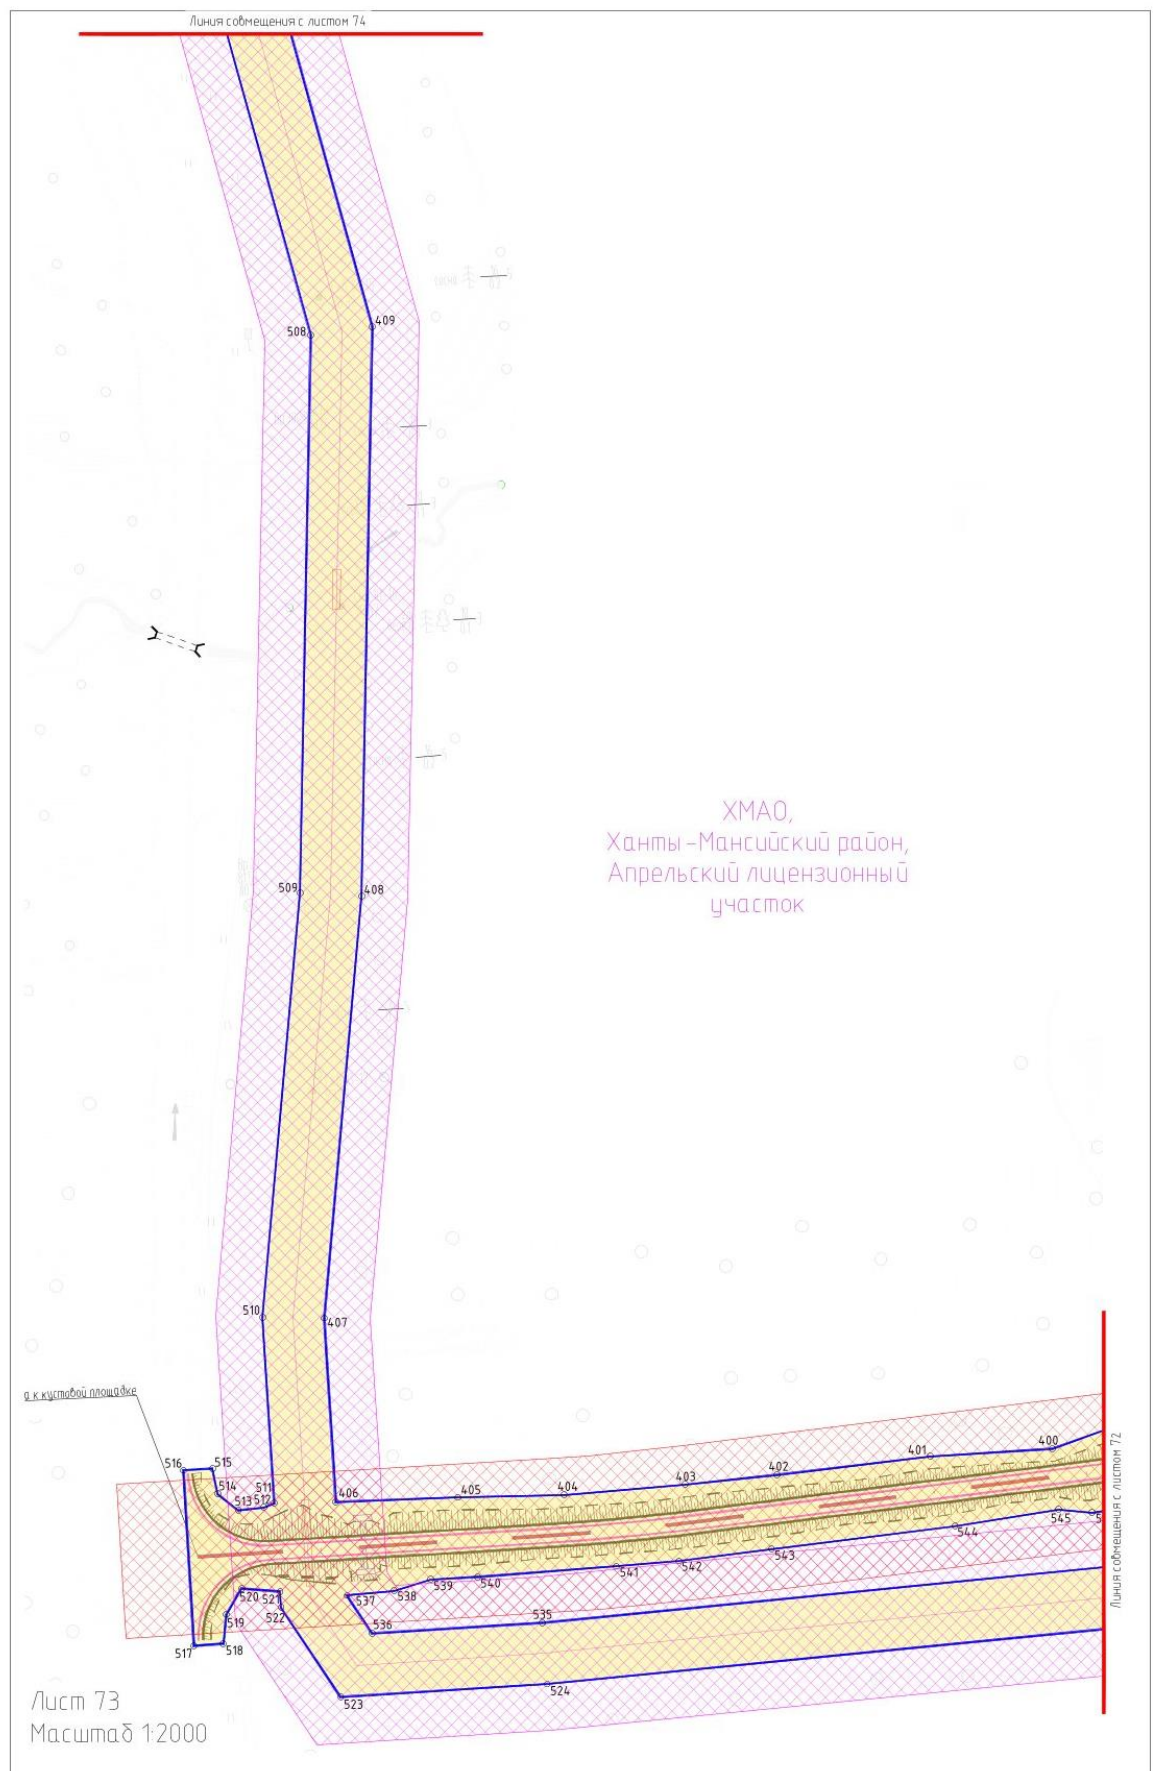


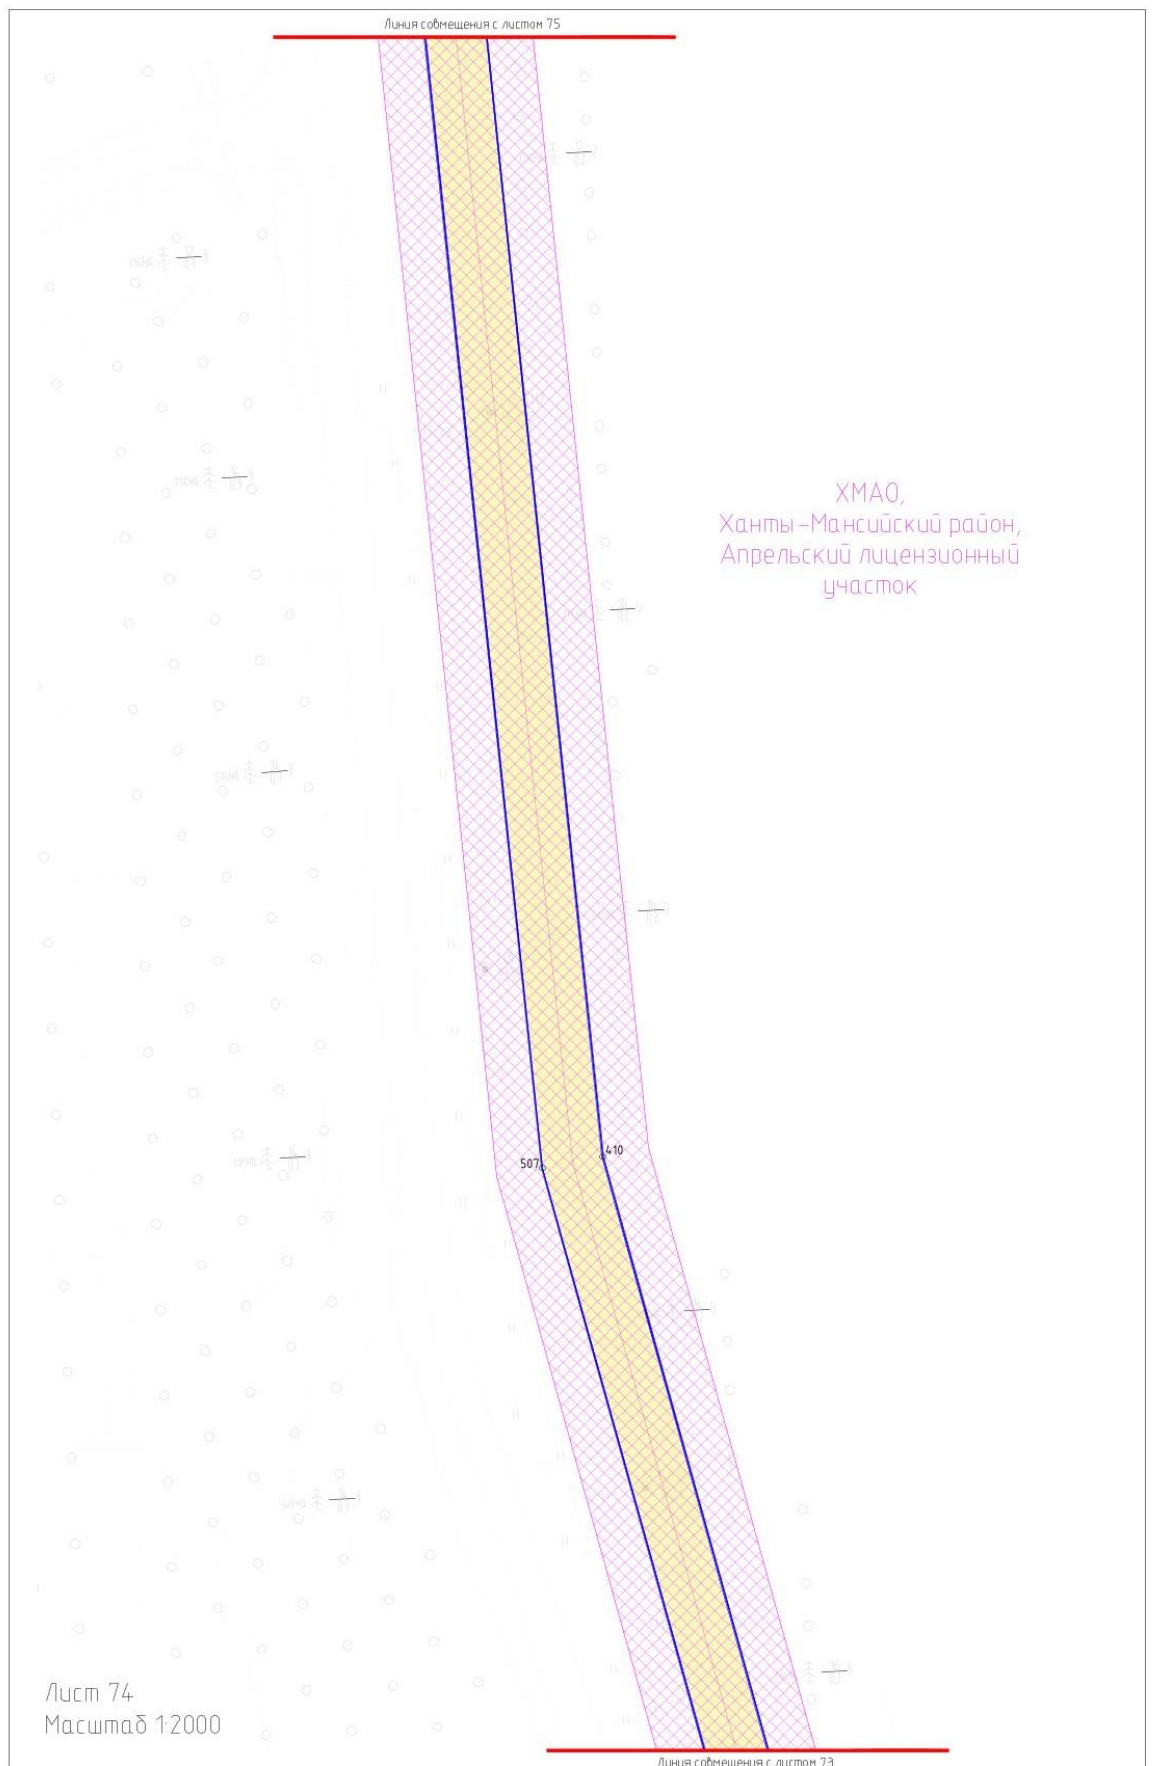


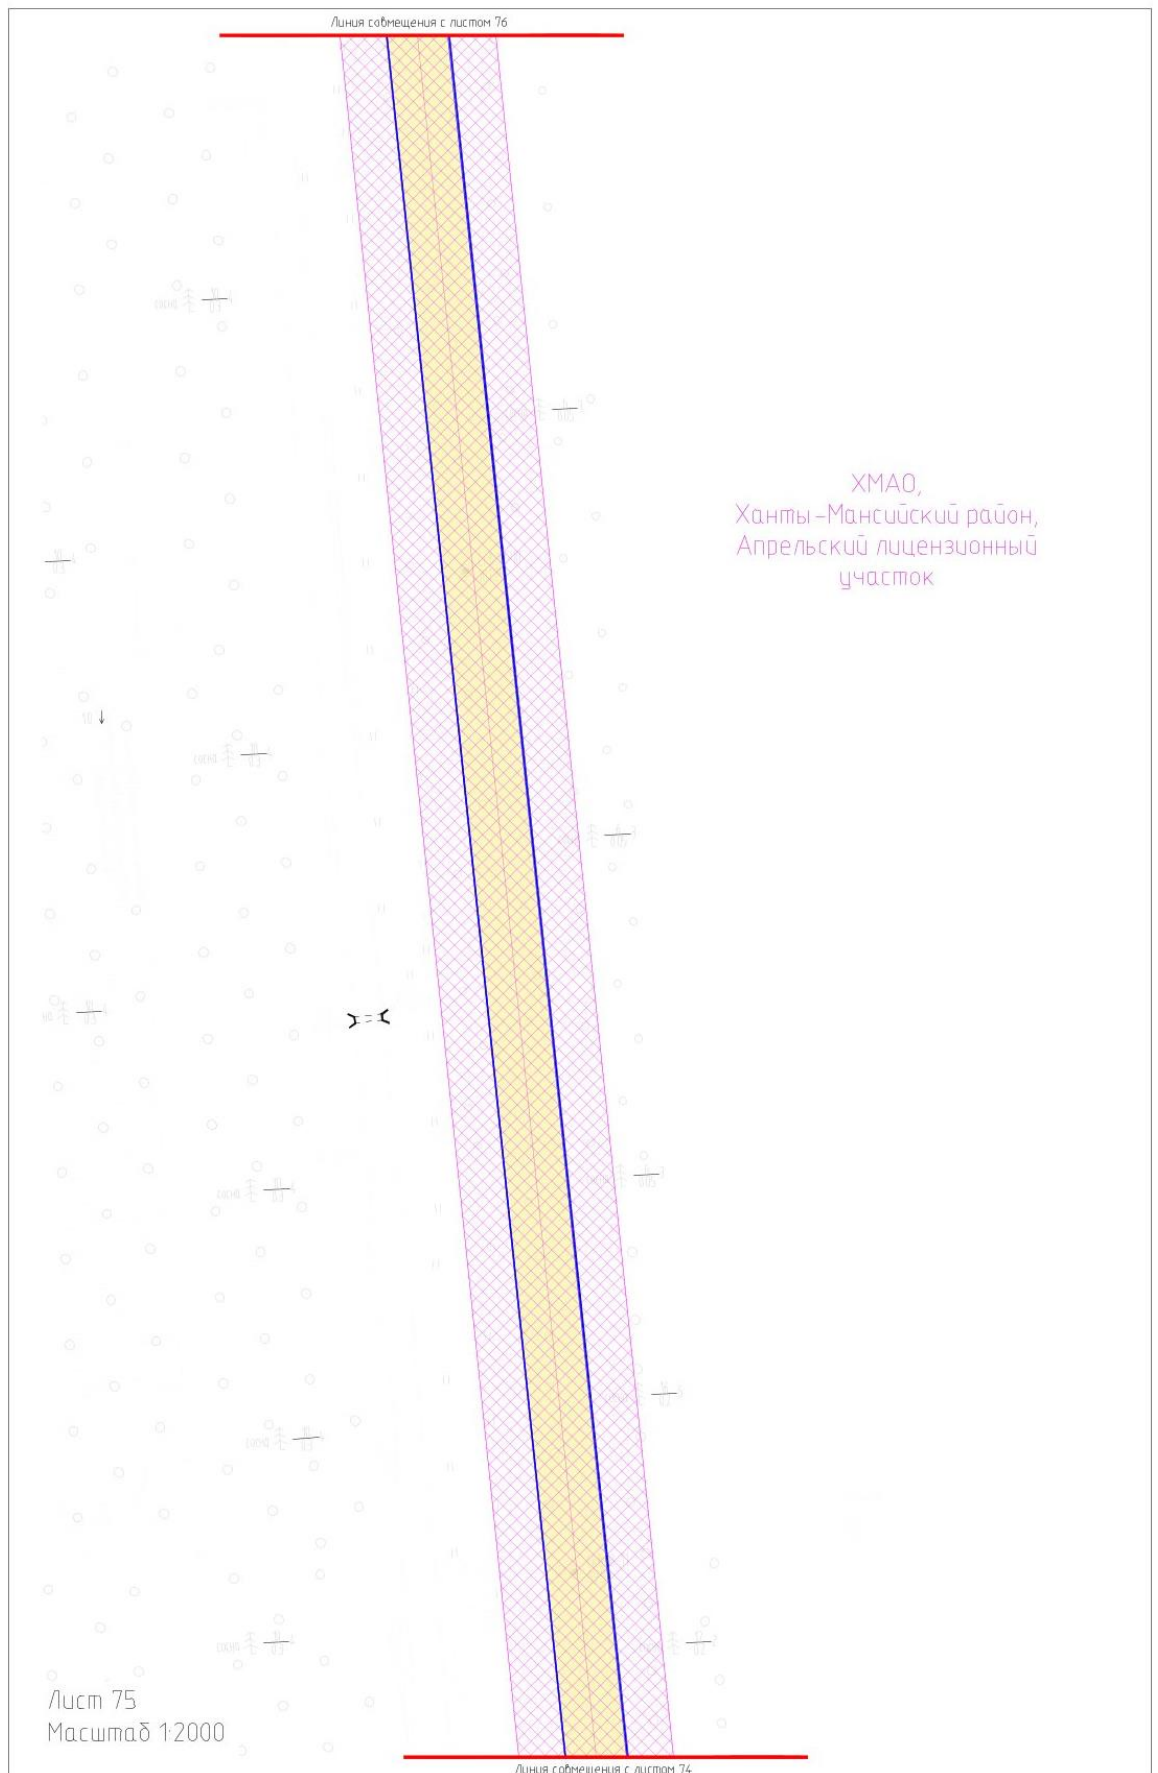


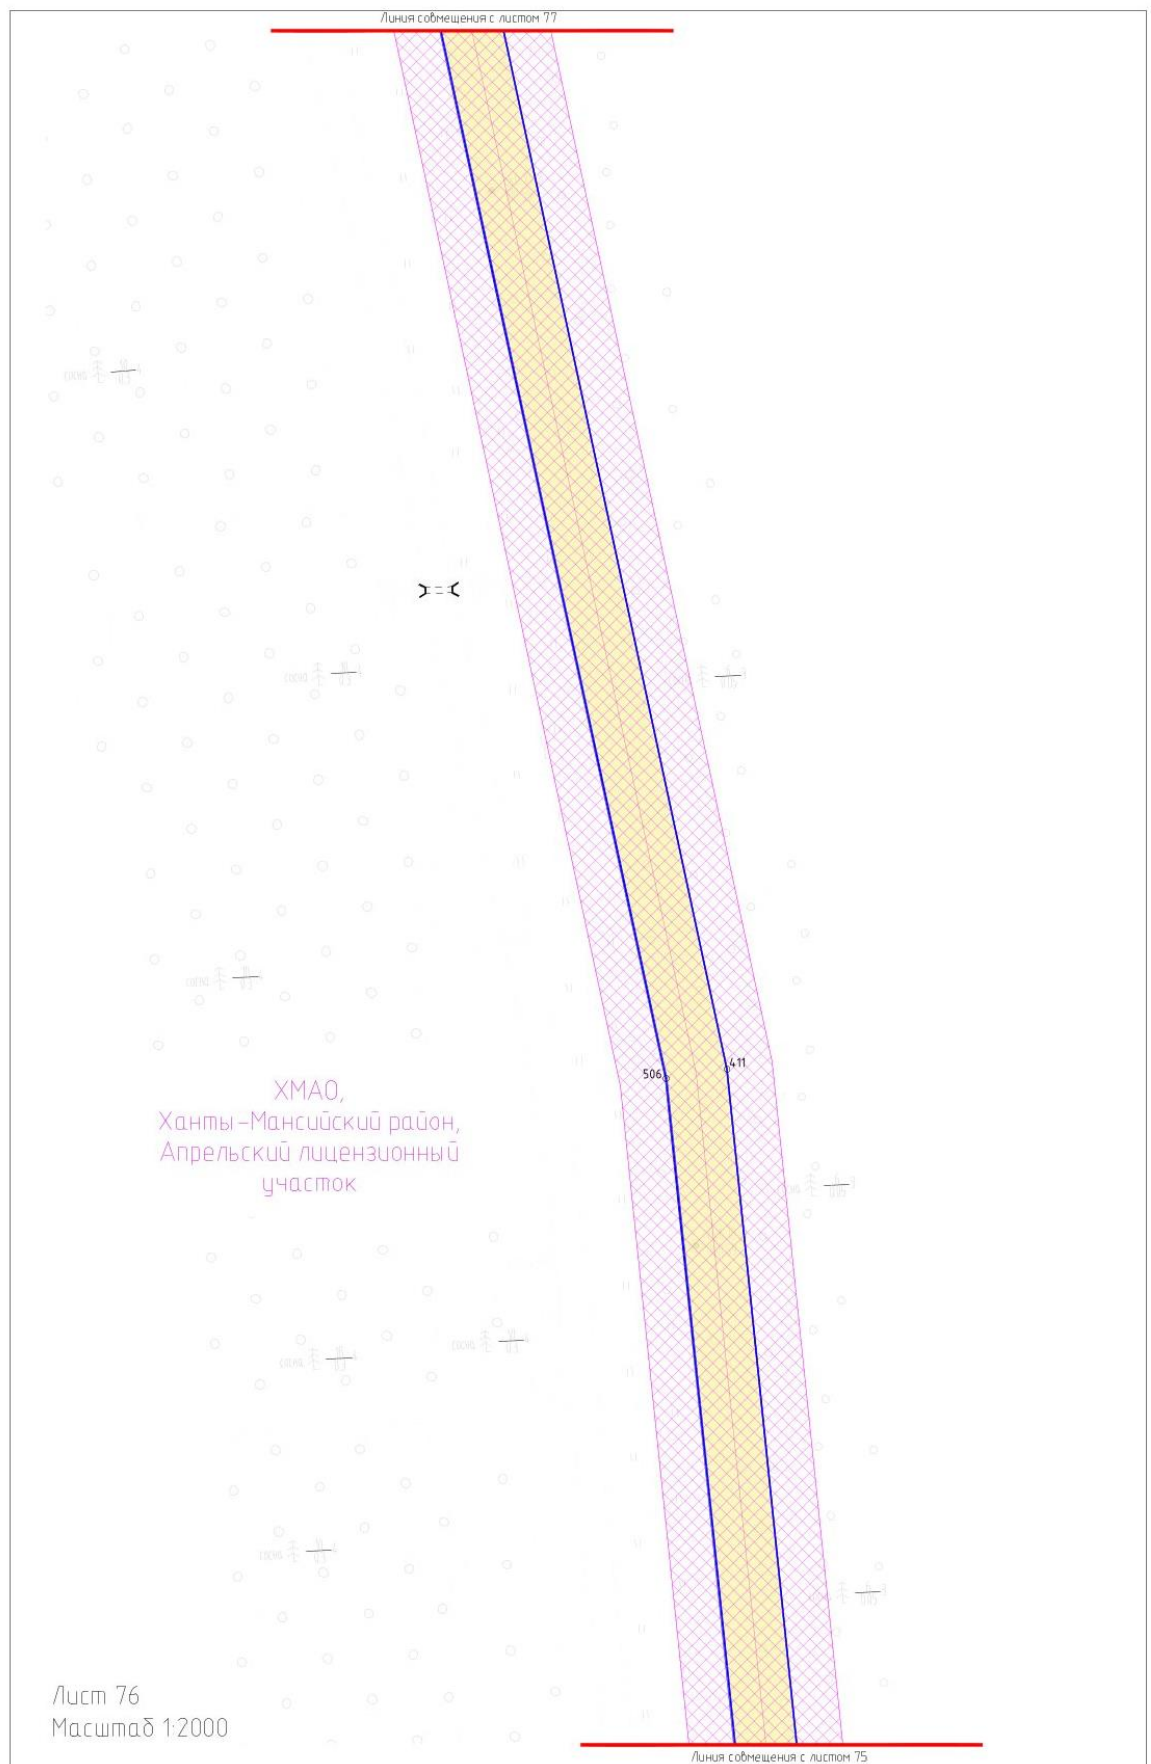


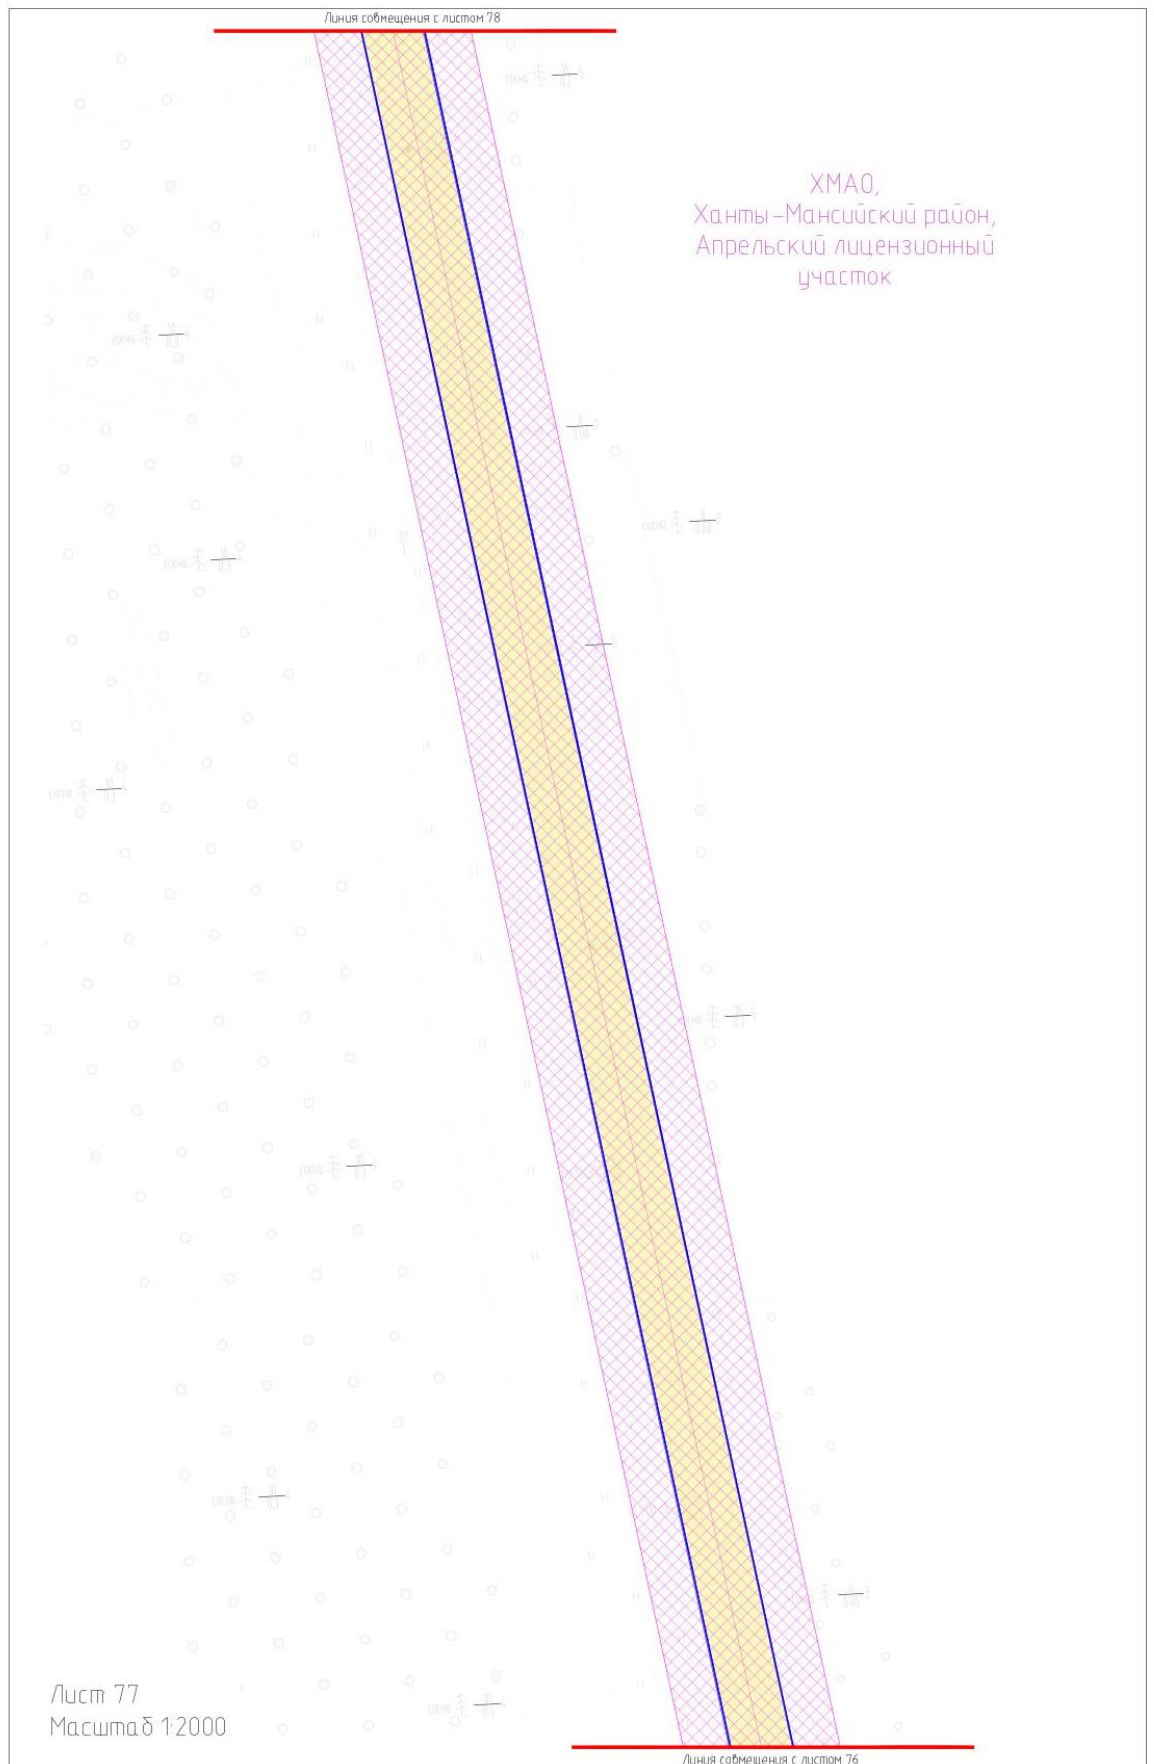

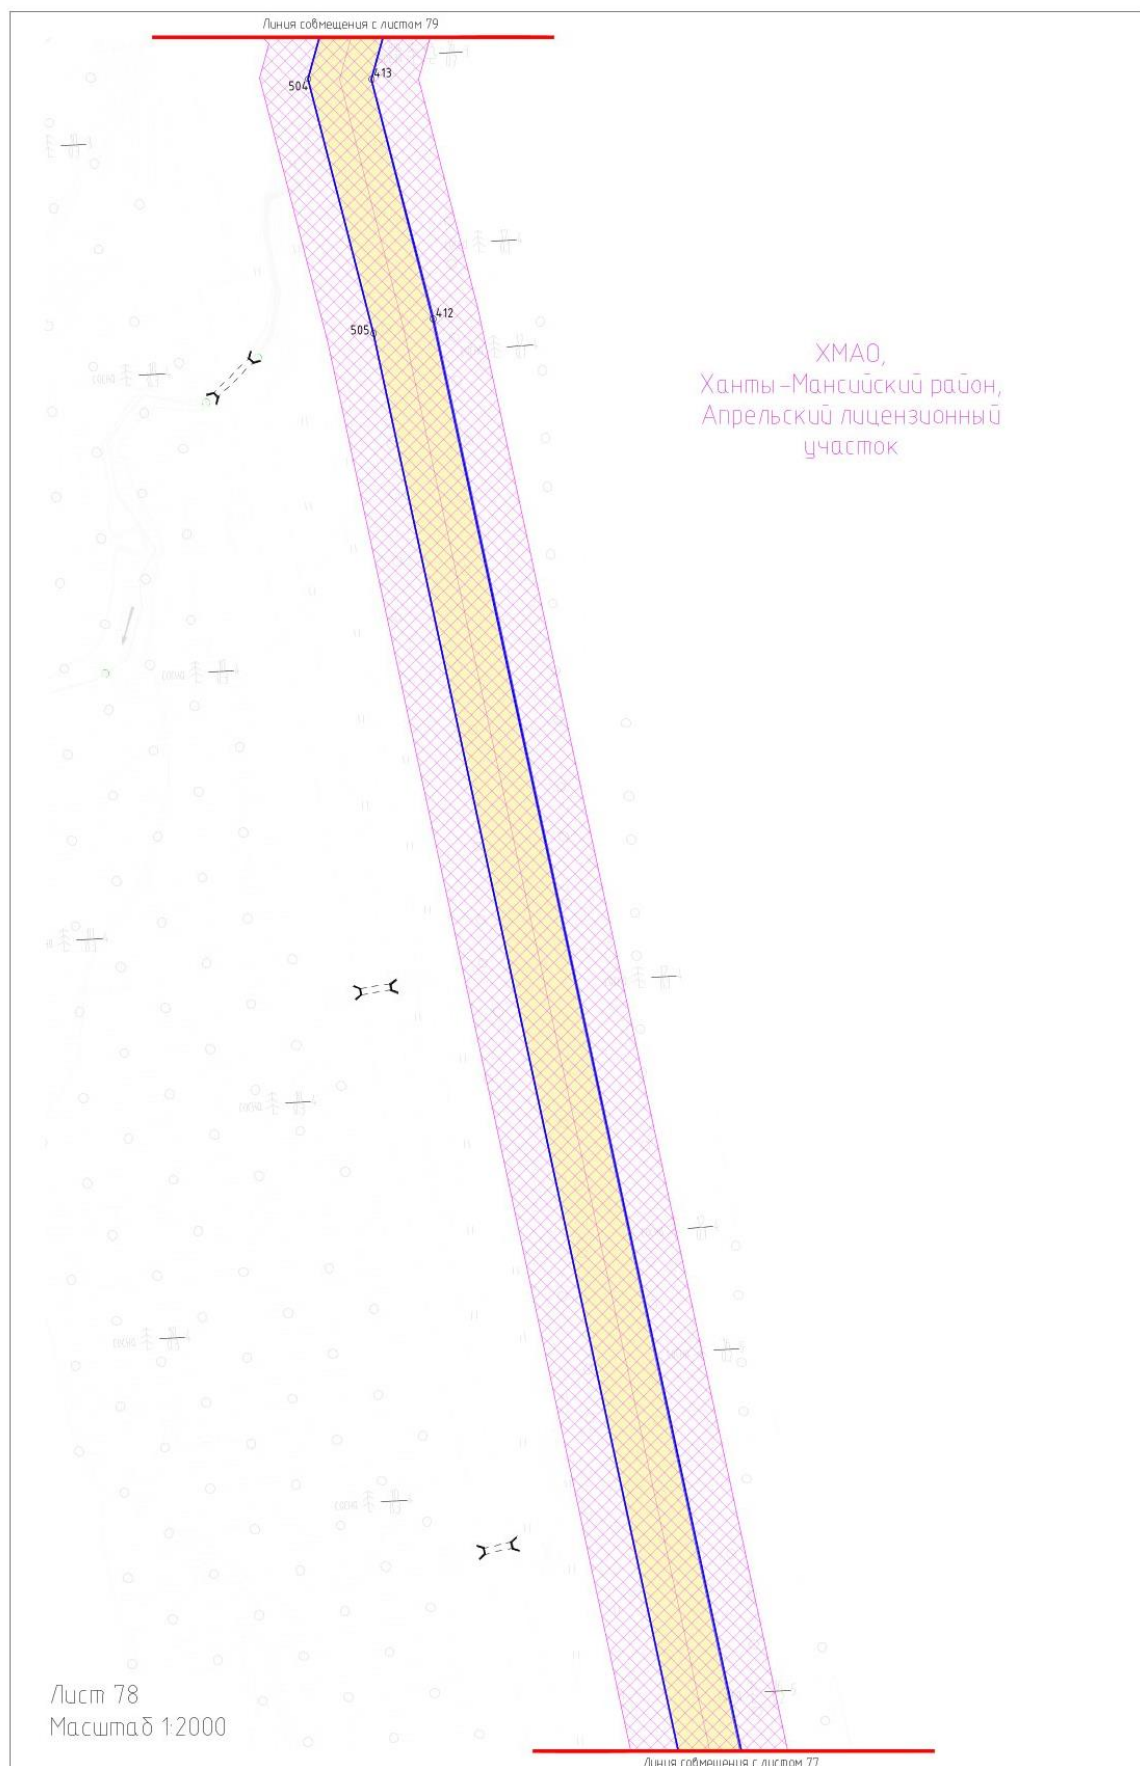


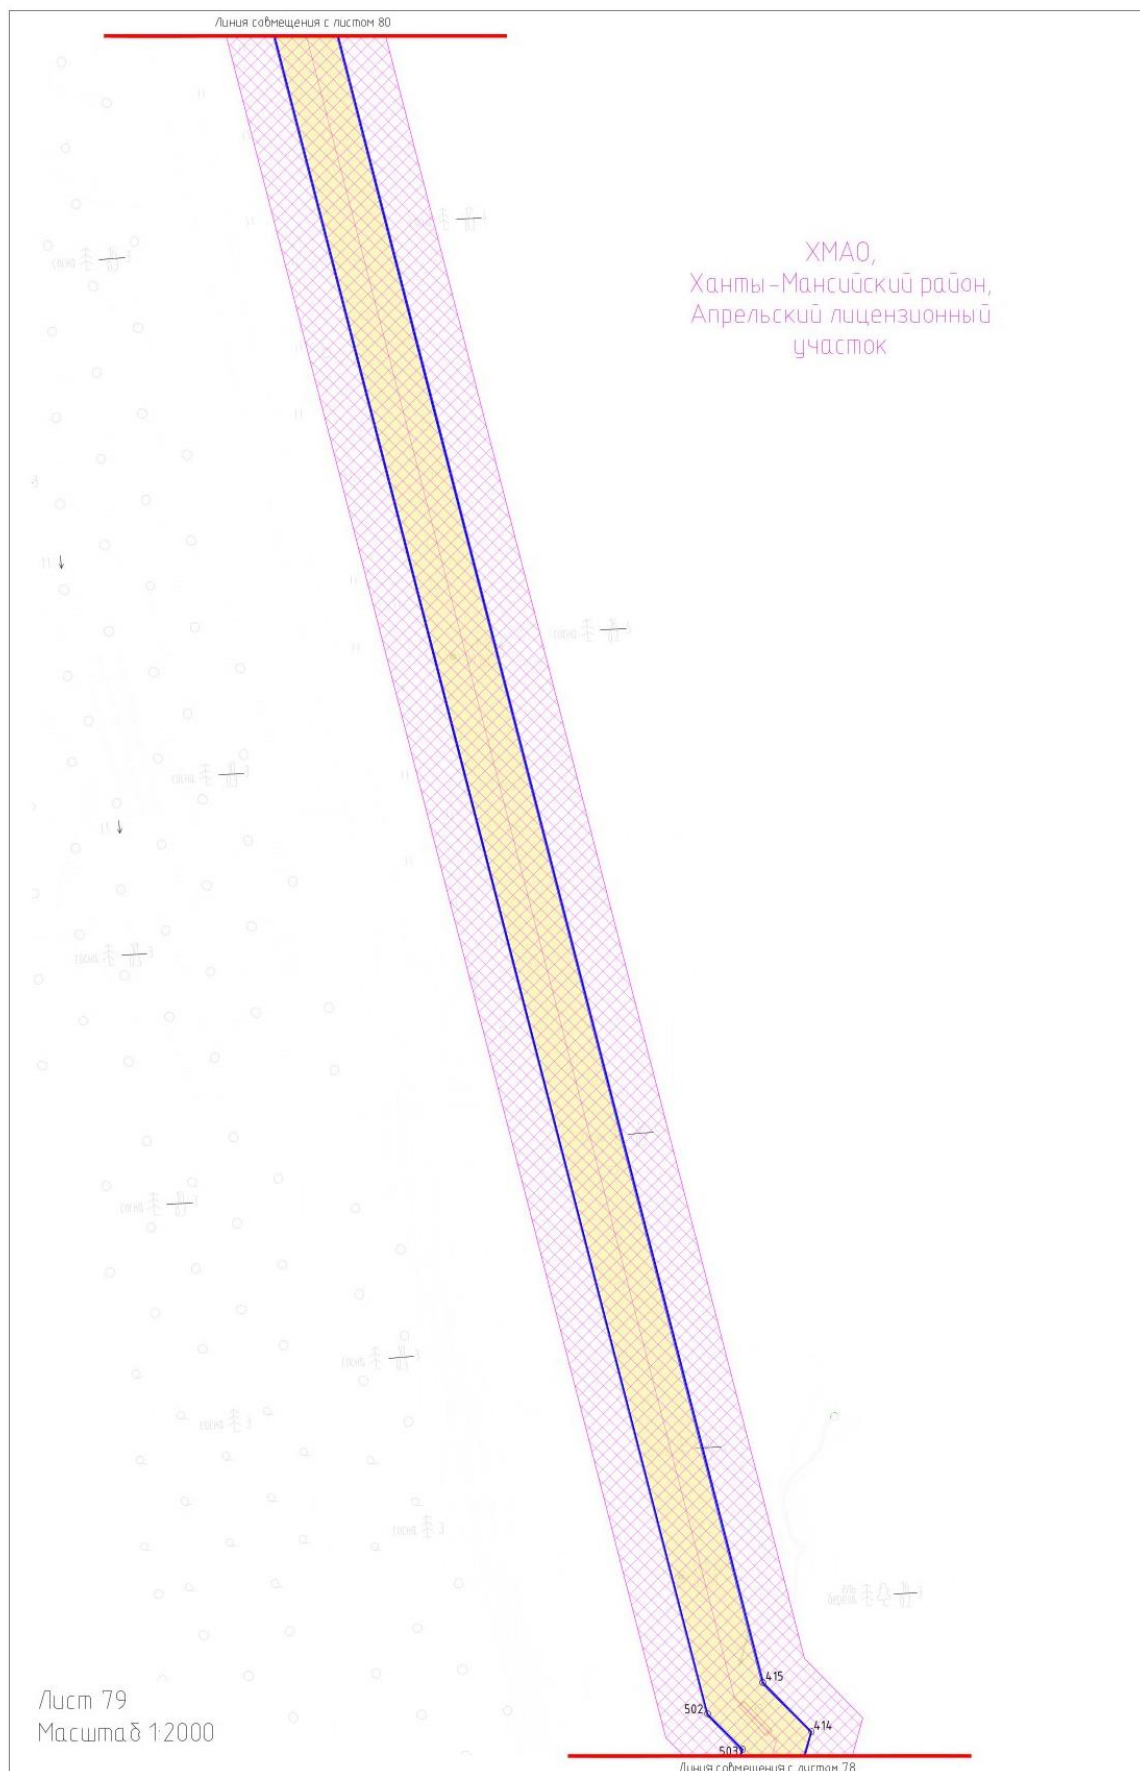

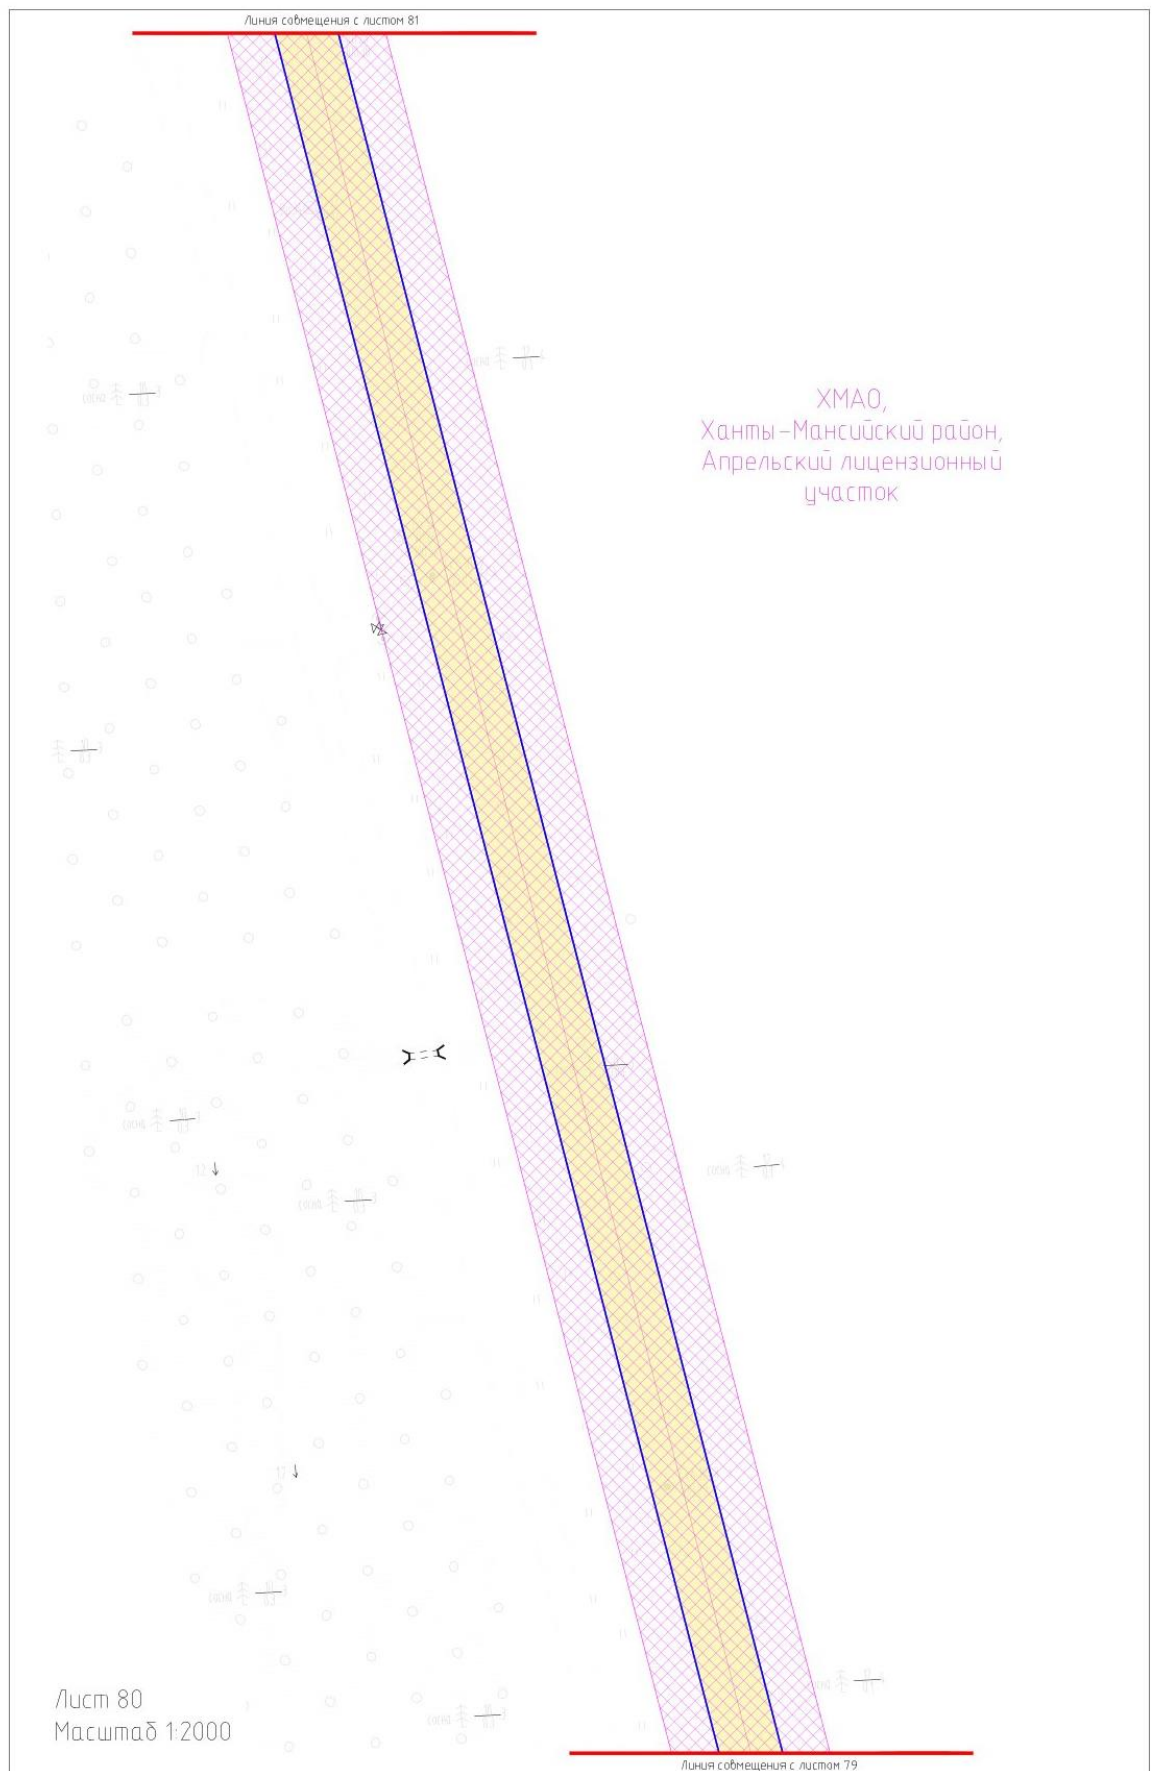

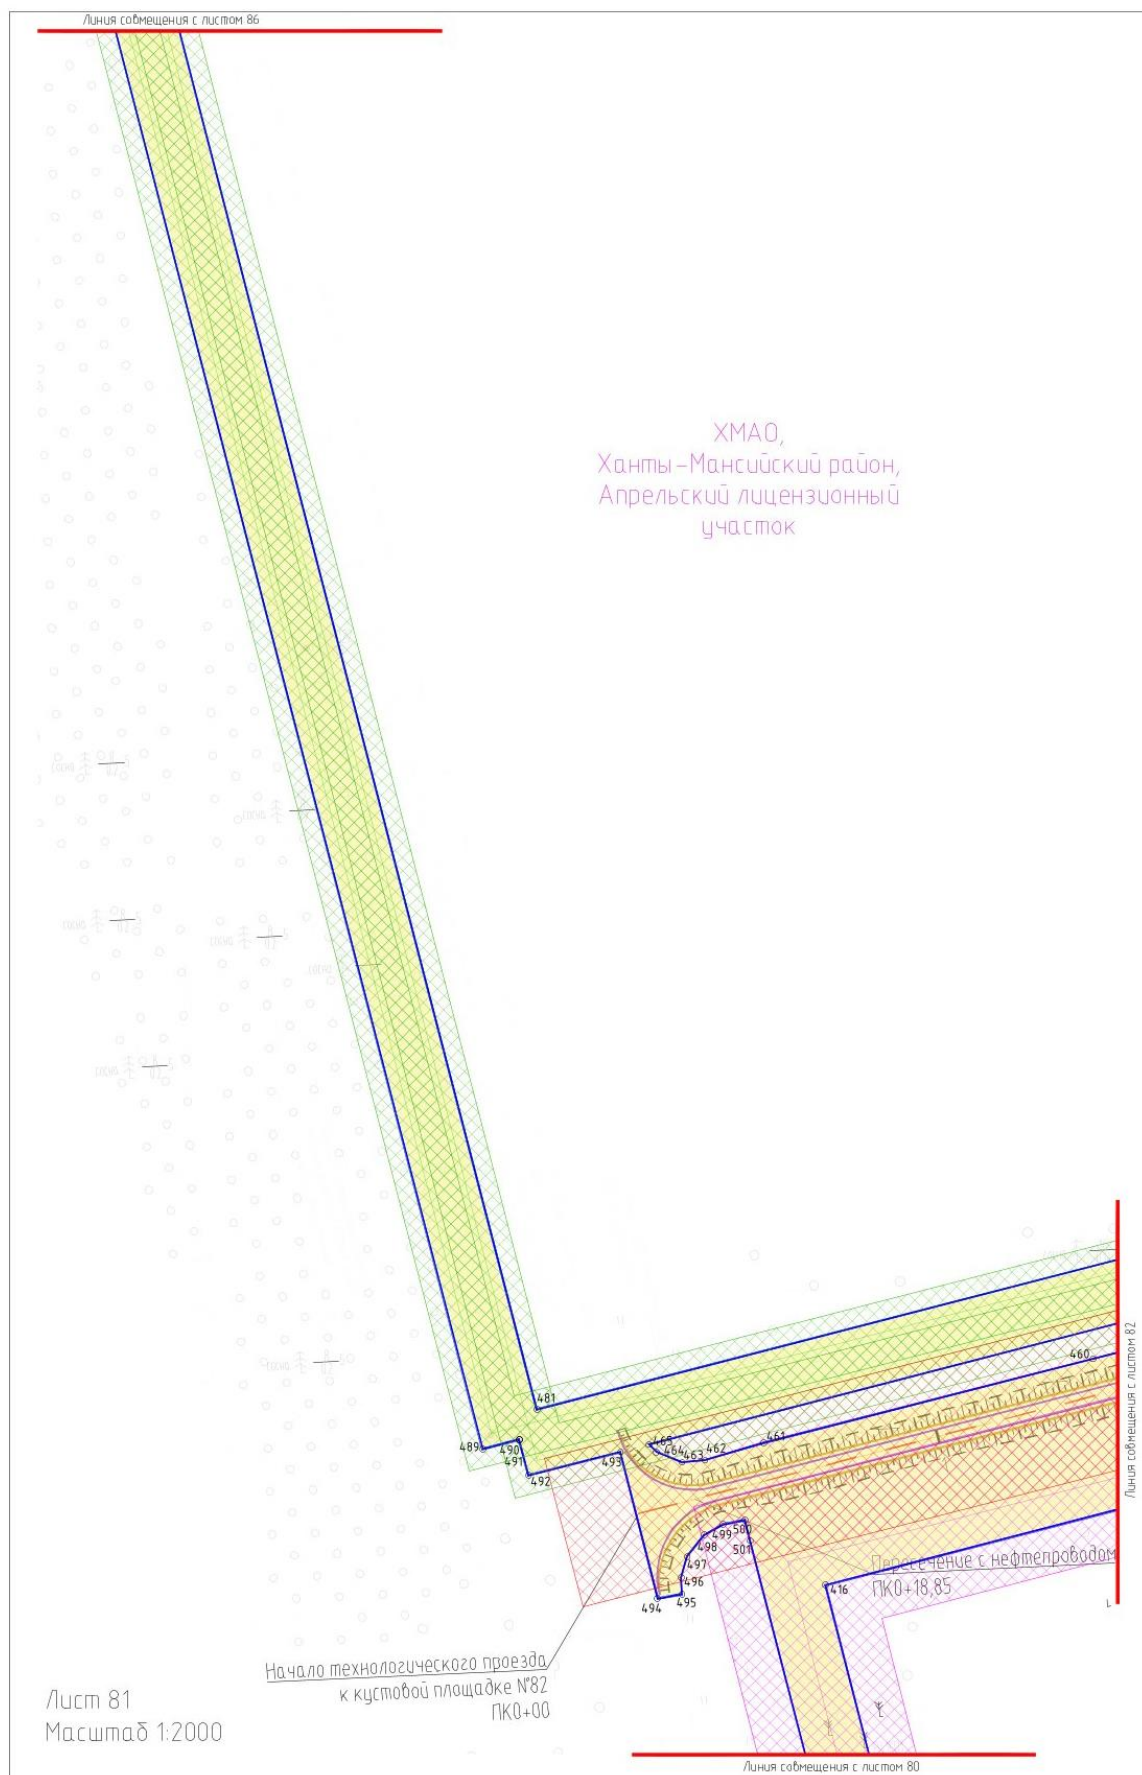


ХМАО,
Ханты-Мансийский район,
Апрельский лицензионный
участок

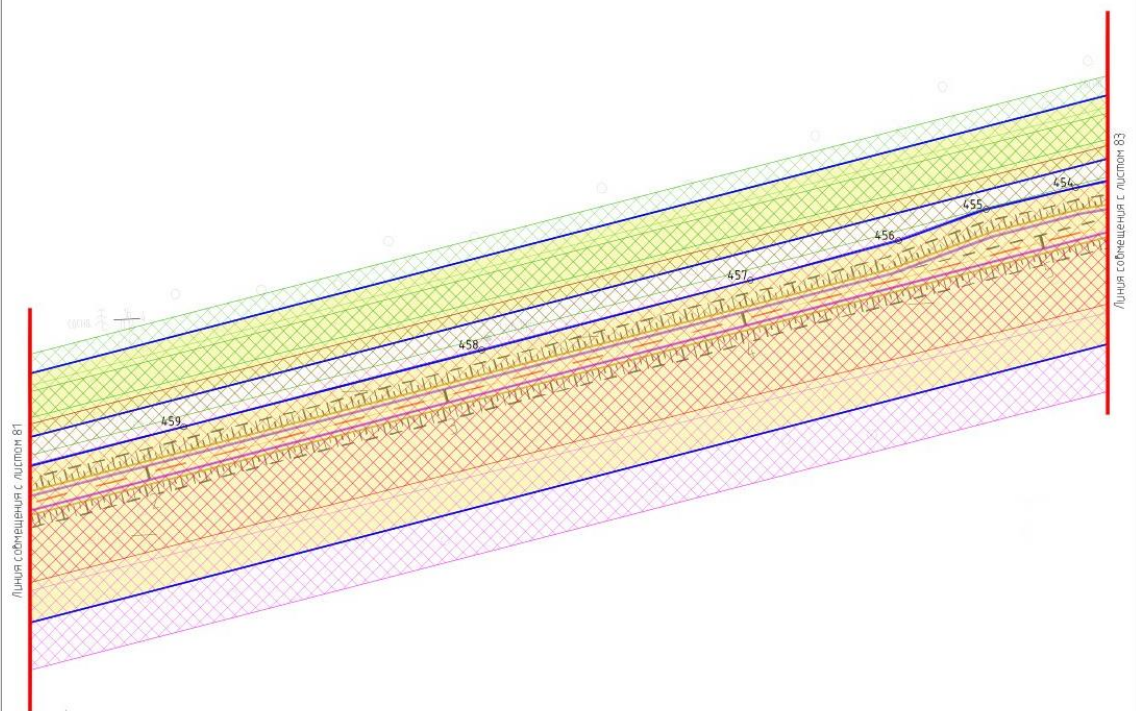


Лист 82
Масштаб 1:2000

ХМАО,
Ханты-Мансийский район,
Апрельский лицензионный
участок

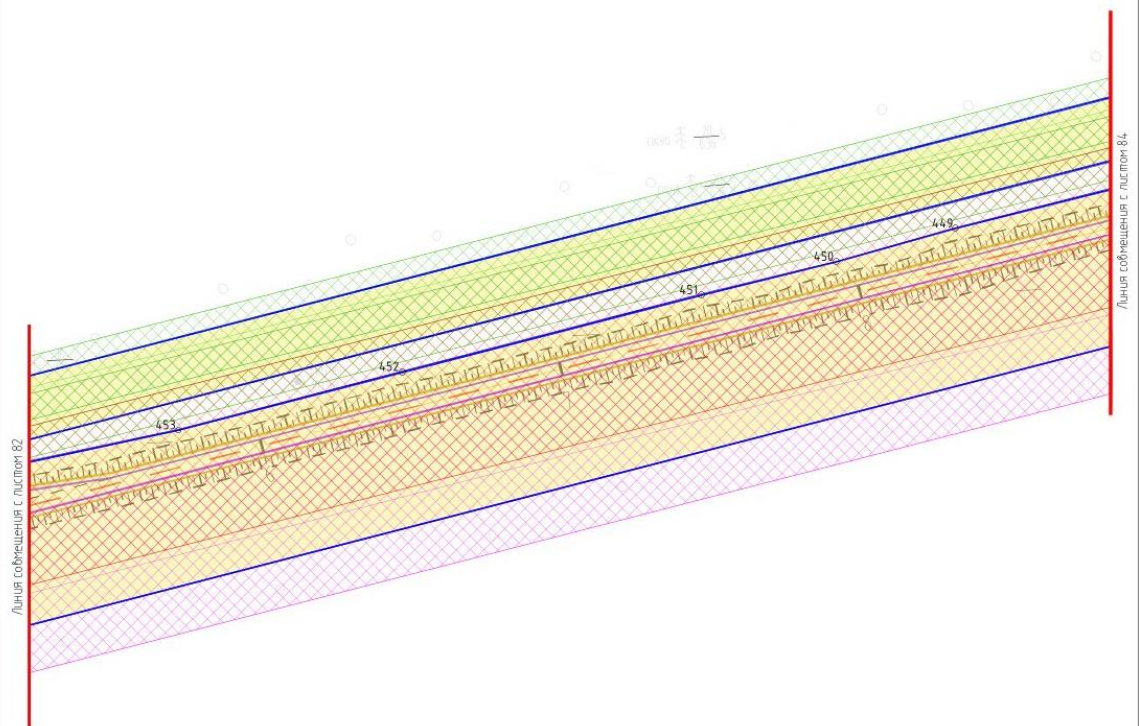



Лист 83
Масштаб 1:2000


ХМАО,
Ханты-Мансийский район,
Апрельский лицензионный
участок

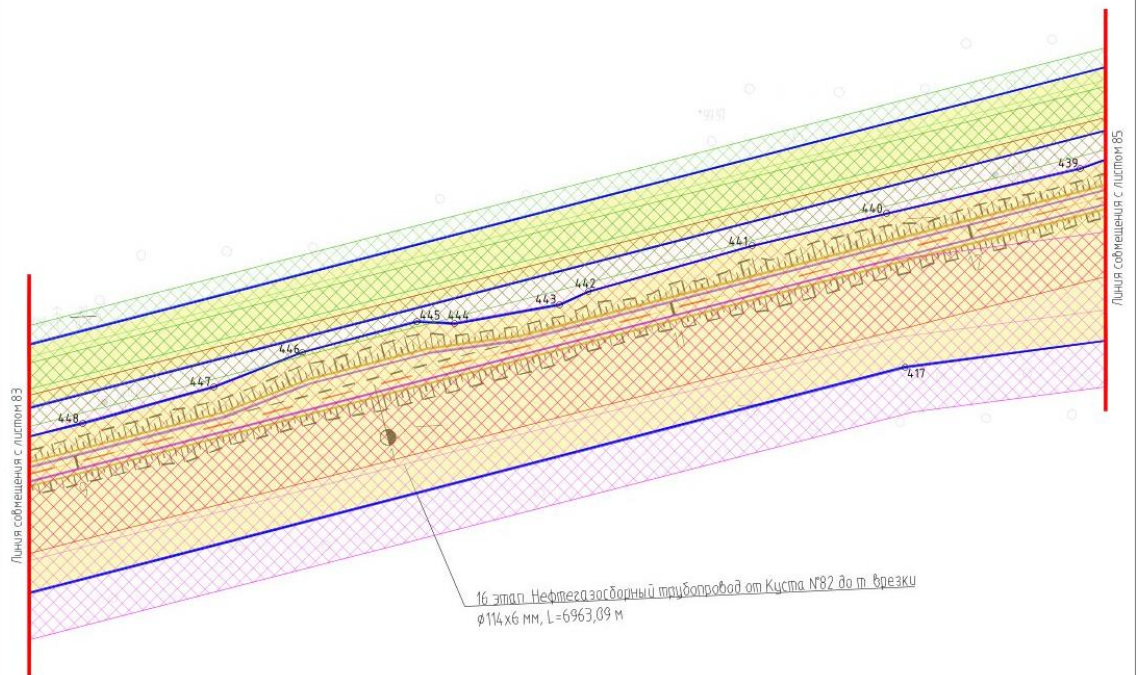



Лист 84
Масштаб 1:2000

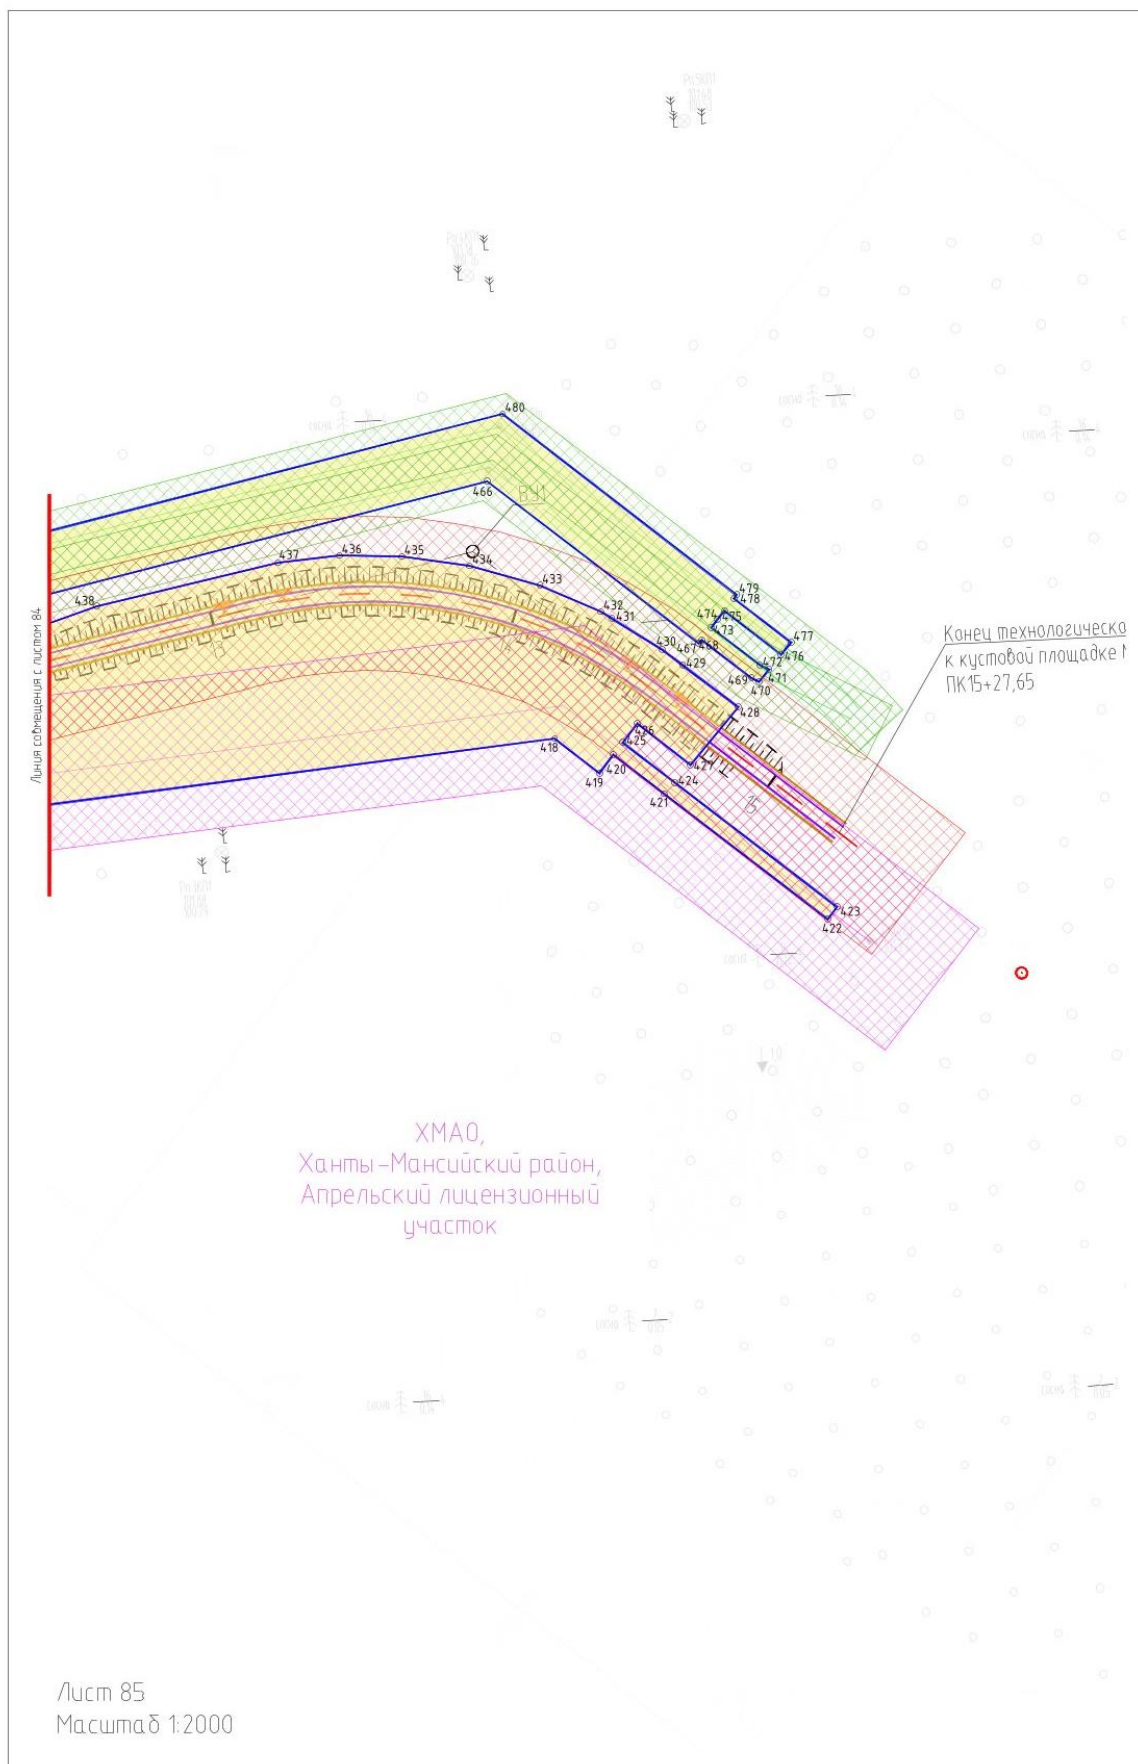


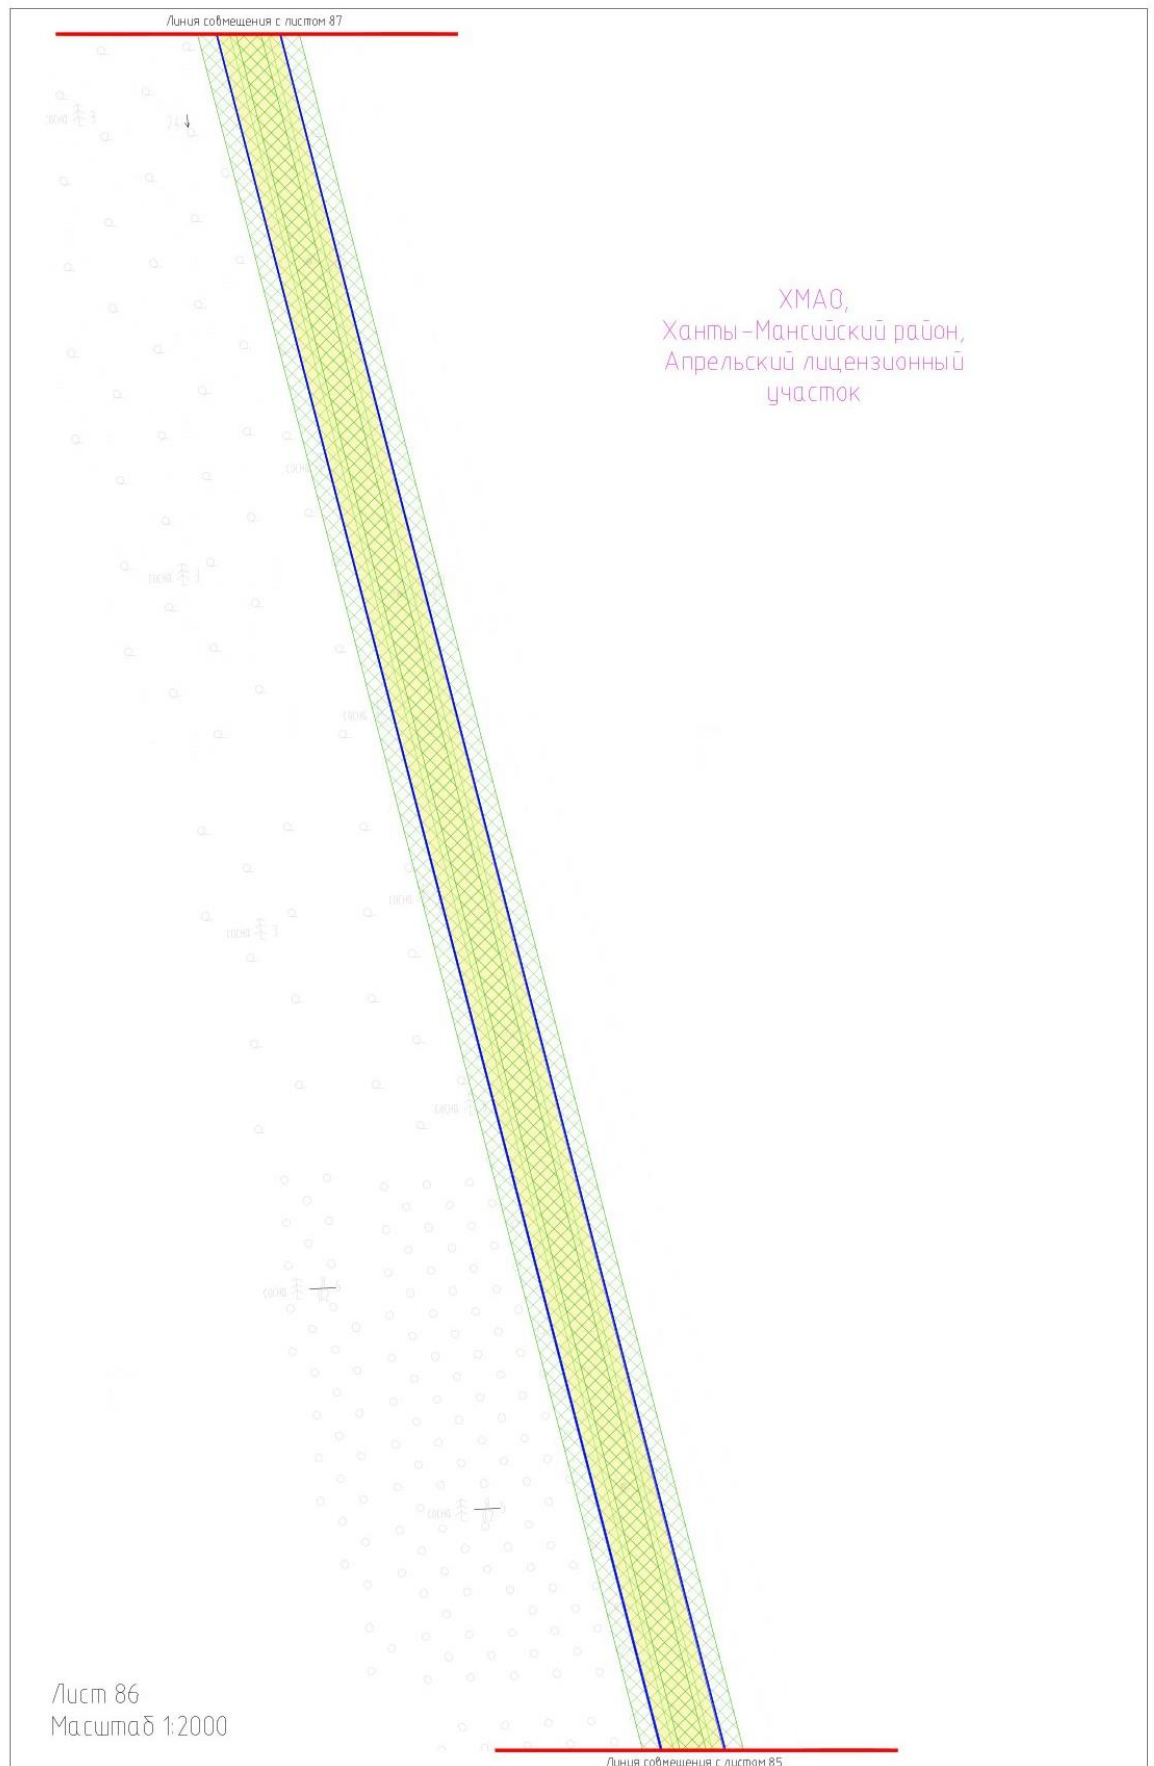

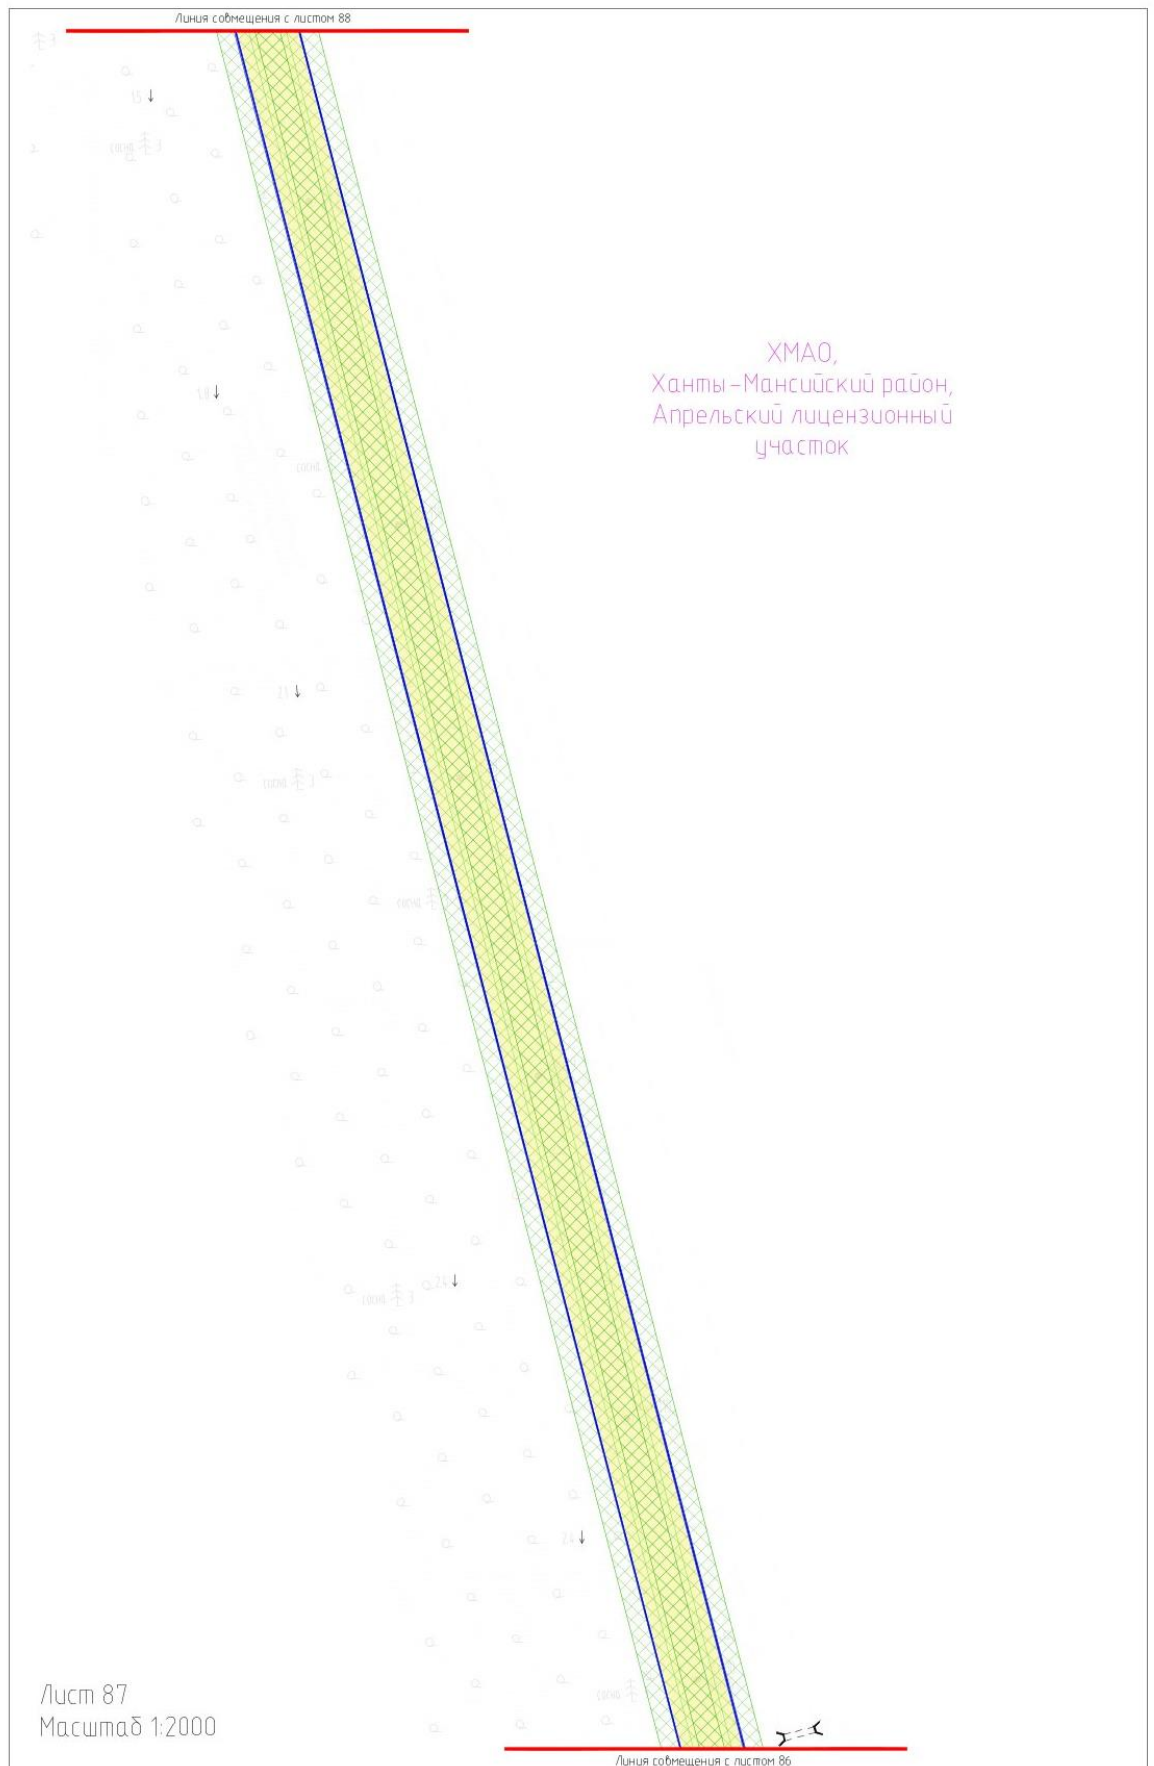

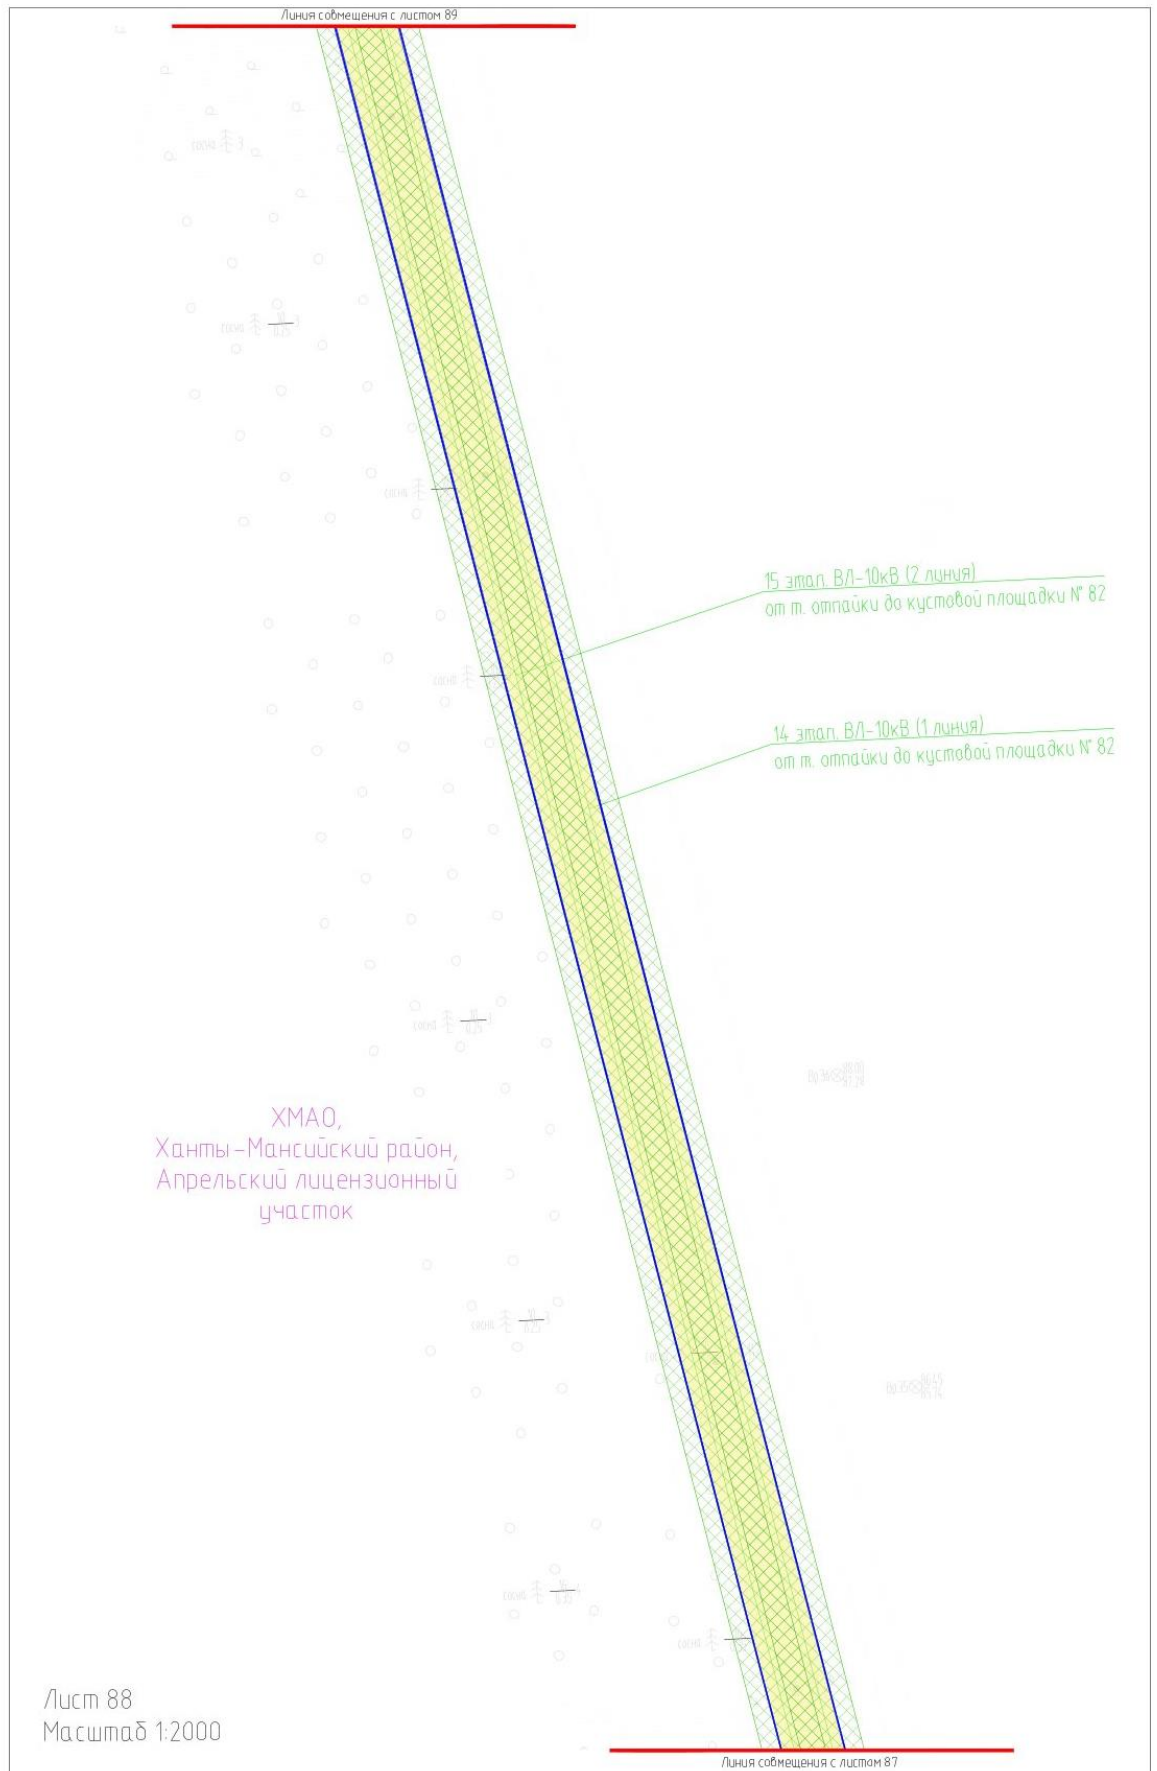

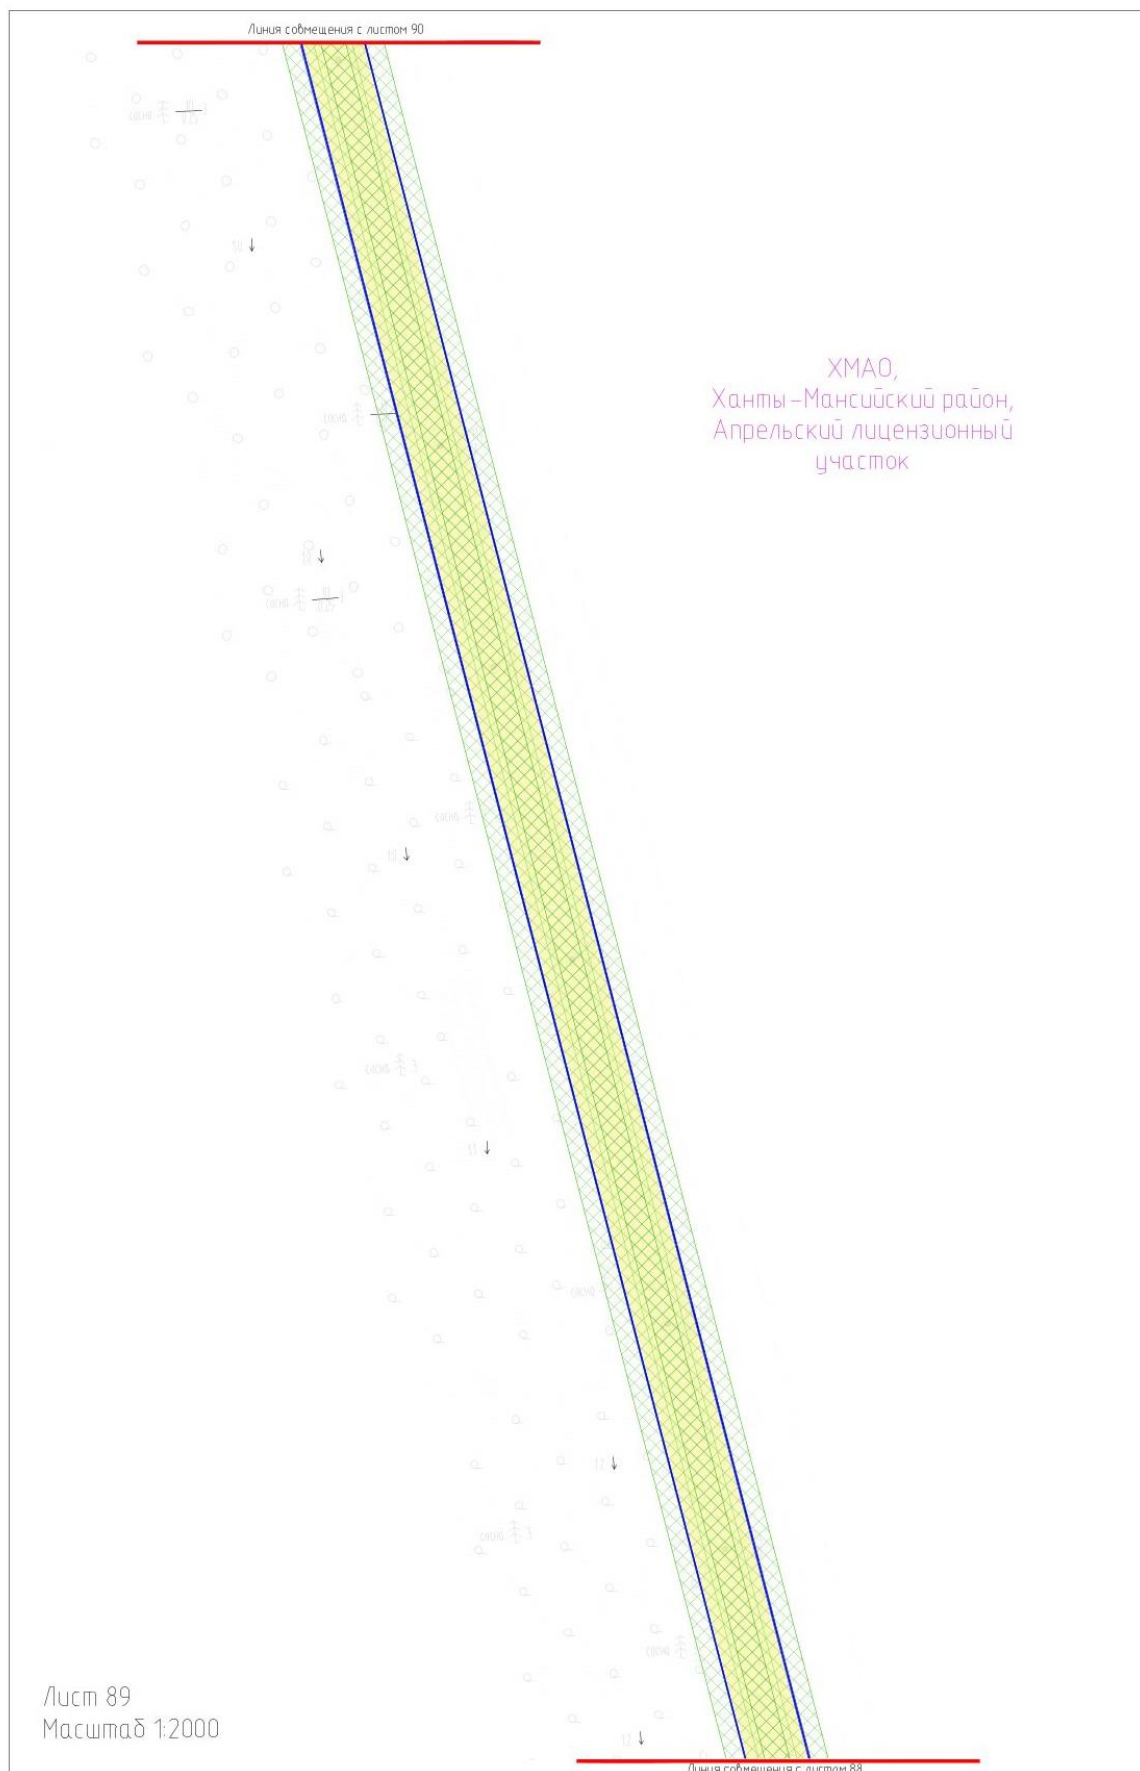

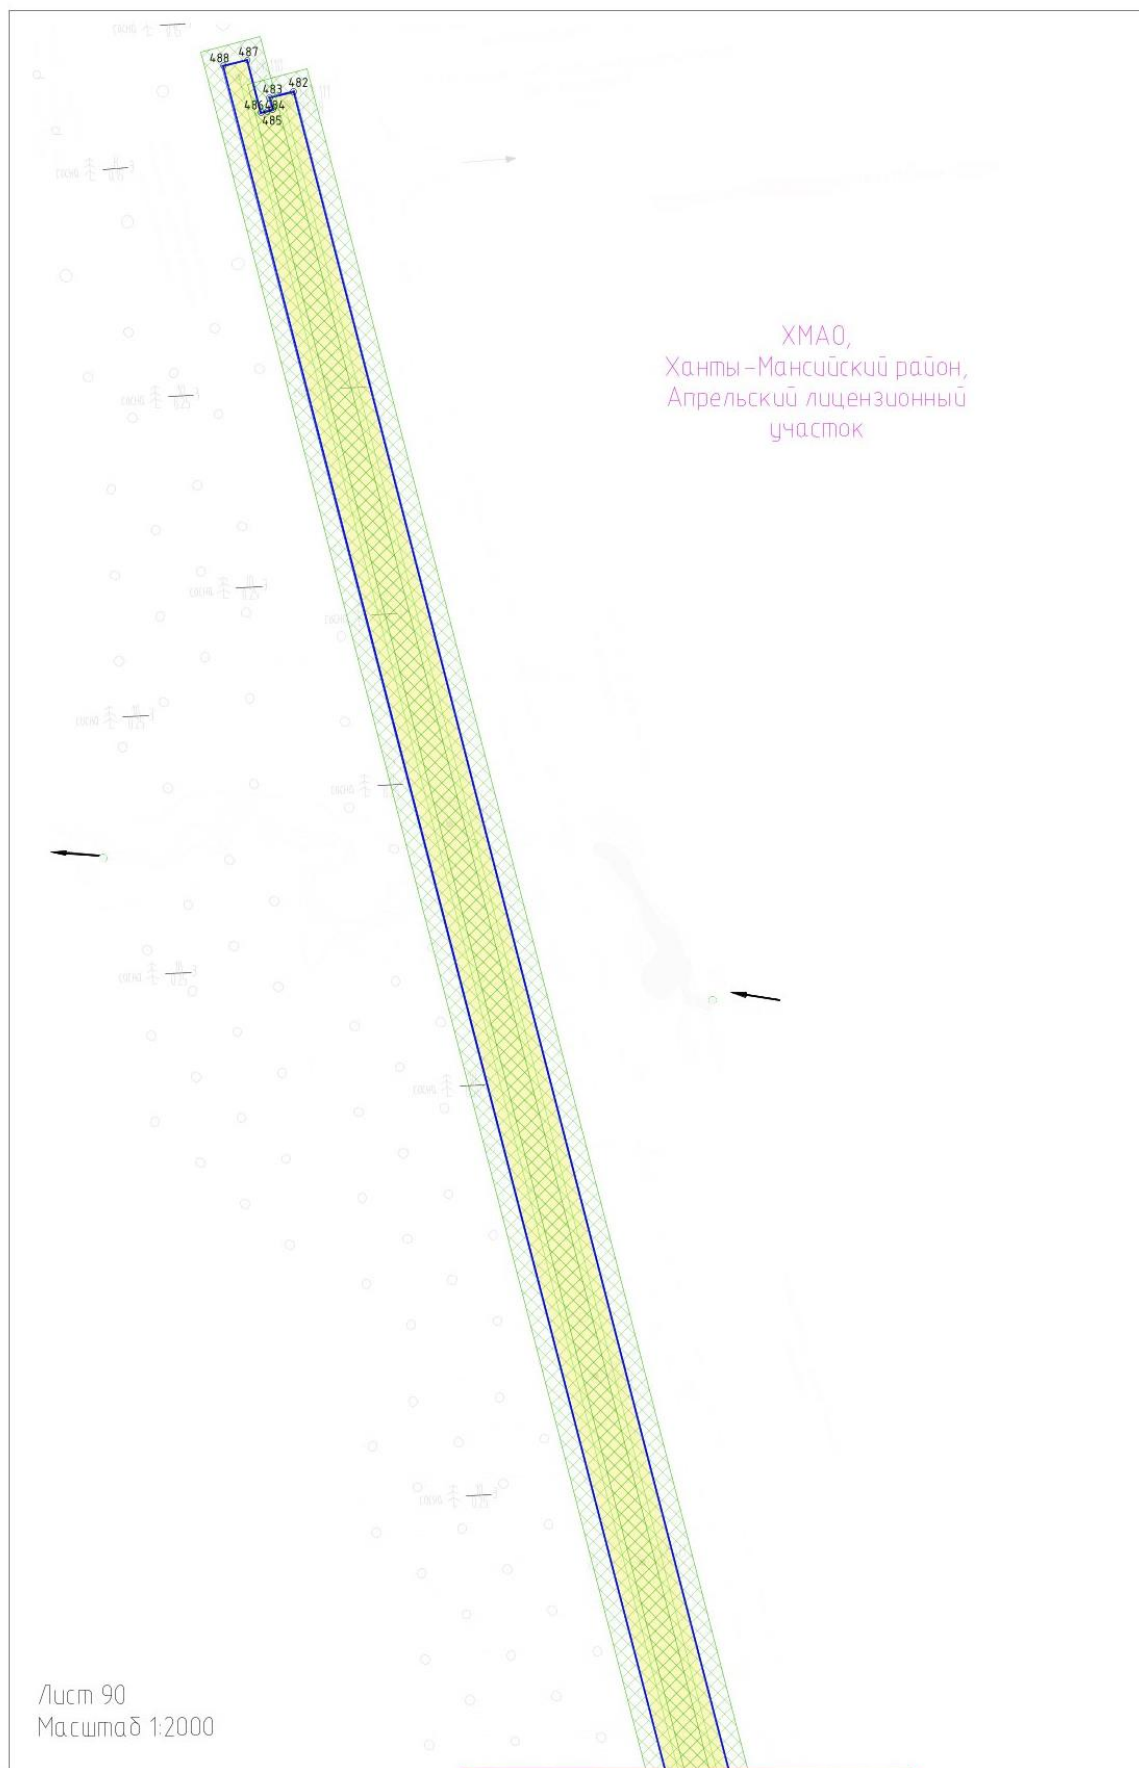

Положение о размещении объекта
«Линейные сооружения кустовых площадок №№ 82, 83, 85, 87, 88, 152 Апрельского
лицензионного участка»

I. Проект планировки территории

1.1. Наименование, основные характеристики (категория, протяженность, проектная мощность, пропускная способность, грузонапряженность, интенсивность движения) и назначение планируемых для размещения линейных объектов, а также линейных объектов, подлежащих реконструкции в связи с изменением их местоположения

Документация по планировке территории (проект планировки территории) для проектирования и строительства «Линейные сооружения кустовых площадок №№ 82, 83, 85, 87, 88, 152 Апрельского лицензионного участка» подготовлен на основании:

- Задания на проектирование объекта «Линейные сооружения кустовых площадок №№ 82, 83, 85, 87, 88, 152 Апрельского лицензионного участка»;
- Материалов инженерных изысканий.

Граница зоны планируемого размещения объекта «Линейные сооружения кустовых площадок №№ 82, 83, 85, 87, 88, 152 Апрельского лицензионного участка» соответствует нормативной границе полосы отвода.

- ВЛ-10 кВ (1 линия) от проектируемой понижающей ПС-35/10кВ до кустовой площадки № 85 – 1 этап;
- ВЛ-10 кВ (2 линия) от проектируемой понижающей ПС-35/10кВ до кустовой площадки № 85 - 2 этап;
- Нефтегазосборный трубопровод от Куста № 85 до т. врезки – 3 этап;
- ВЛ-10 кВ (1 линия) от т. отпайки до кустовой площадки № 152 – 4 этап;
- ВЛ-10 кВ (2 линия) от т. отпайки до кустовой площадки № 152 - 5 этап;
- Нефтегазосборный трубопровод от Куста №152 до т. врезки – 6 этап;
- ВЛ-10 кВ (1 линия) от проектируемой понижающей ПС-35/10кВ до кустовой площадки № 88 – 7 этап;
- ВЛ-10 кВ (2 линия) от проектируемой понижающей ПС-35/10кВ до кустовой площадки № 88 – 8 этап;
- Нефтегазосборный трубопровод от Куста № 88 до т. врезки – 9 этап;
- Нефтегазосборный трубопровод от КУ-2 до КУ-1 – 10 этап;
- ВЛ-10 кВ (1 линия) от проектируемой понижающей ПС-35/10кВ до кустовой площадки № 83 – 11 этап;
- ВЛ-10 кВ (2 линия) от проектируемой понижающей ПС-35/10кВ до кустовой площадки № 83 – 12 этап;
- Нефтегазосборный трубопровод от Куста № 83 до т. врезки – 13 этап;
- ВЛ-10 кВ (1 линия) от т. отпайки до кустовой площадки № 82 – 14 этап;
- ВЛ-10 кВ (2 линия) от т. отпайки до кустовой площадки № 82 – 15 этап;
- Нефтегазосборный трубопровод от Куста №82 до т. врезки – 16 этап;
- ВЛ-10 кВ (1 линия) от т. отпайки до кустовой площадки № 87 – 17 этап;
- ВЛ-10 кВ (2 линия) от т. отпайки до кустовой площадки № 87 – 18 этап;

- Нефтегазосборный трубопровод от Куста № 87 - 19 этап.
Технологический проезд:
- Технологический проезд для завоза буровой установки на кустовую площадку №85 (предусмотрен проектом ш. ЮНП.140-24);
- Технологический проезд для завоза буровой установки на кустовую площадку №152 (предусмотрен проектом ш. ЮНП.140-24);
- Технологический проезд для завоза буровой установки на кустовую площадку №88 (предусмотрен проектом ш. ЮНП.140-24);
- Технологический проезд для завоза буровой установки на кустовую площадку №83 (предусмотрен проектом ш. ЮНП.140-24);
- Технологический проезд для завоза буровой установки на кустовую площадку №82 (предусмотрен проектом ш. ЮНП.140-24);
- Технологический проезд для завоза буровой установки на кустовую площадку №87 (предусмотрен проектом ш. ЮНП.140-24).

Основные показатели нефтегазосборных трубопроводов приведены в таблице 1.

Таблица 1

Основные показатели нефтегазосборных трубопроводов

Этап строительства	Наименование показателя	Диаметр, толщина стенки, мм	Объем перекачки, м³/сут	Максимальное рабочее давление, МПа	Протяженность, м
3	Нефтегазосборный трубопровод от Куста № 85 до т. врезки	Ø159х6	568	4,0	2519,43
6	Нефтегазосборный трубопровод от Куста №152 до т. врезки	Ø114х6	211	4,0	5438,65
9	Нефтегазосборный трубопровод от Куста № 88 до т. врезки	Ø159х6	771	4,0	2004,50
10	Нефтегазосборный трубопровод от КУ-2 до КУ-1	Ø219х8	2036	4,0	6454,32
13	Нефтегазосборный трубопровод от Куста № 83 до т. врезки	Ø114х6	325	4,0	1805,99
16	Нефтегазосборный трубопровод от Куста №82 до т. врезки	Ø114х6	257	4,0	6963,09
19	Нефтегазосборный трубопровод от Куста № 87	Ø159х6	577	4,0	4083,58

Основные показатели ВЛ 10кВ приведены в таблице 2

Таблица 2

Технико-экономические показатели ВЛ 10кВ

Этап строительства	Название этапа строительства	Протяженность линии по этапу строительства, м
	Линейные сооружения кустовой площадки №85 Апрельского лицензионного участка	
1	ВЛ-10 кВ (1 линия) от проектируемой понижающей ПС-35/10кВ до кустовой площадки № 85	2396,2
2	ВЛ-10 кВ (2 линия) от проектируемой понижающей ПС-35/10кВ до кустовой площадки № 85	2405,4
	Линейные сооружения кустовой площадки №152 Апрельского лицензионного участка	
4	ВЛ-10 кВ (1 линия) от т. отпайки до кустовой площадки № 152	5343
5	ВЛ-10 кВ (2 линия) от т. отпайки до кустовой площадки № 152	5306,3
	Линейные сооружения кустовой площадки №88 Апрельского лицензионного участка	

Этап строительства	Название этапа строительства	Протяженность линии по этапу строительства, м
7	ВЛ-10 кВ (1 линия) от проектируемой понижающей ПС-35/10кВ до кустовой площадки № 88	8294,5
8	ВЛ-10 кВ (2 линия) от проектируемой понижающей ПС-35/10кВ до кустовой площадки № 88	8256,7
	Линейные сооружения кустовой площадки №83 Апрельского лицензионного участка	
11	ВЛ-10 кВ (1 линия) от проектируемой понижающей ПС-35/10кВ до кустовой площадки № 83	9236,6
12	ВЛ-10 кВ (2 линия) от проектируемой понижающей ПС-35/10кВ до кустовой площадки № 83	9236,55
	Линейные сооружения кустовой площадки №82 Апрельского лицензионного участка	
14	ВЛ-10 кВ (1 линия) от т. отпайки до кустовой площадки № 82	4947,35
15	ВЛ-10 кВ (2 линия) от т. отпайки до кустовой площадки № 82	4972,6
	Линейные сооружения кустовой площадки №87 Апрельского лицензионного участка	
17	ВЛ-10 кВ (1 линия) от т. отпайки до кустовой площадки № 87	3975,4
18	ВЛ-10 кВ (2 линия) от т. отпайки до кустовой площадки № 87	3965,3

Максимальное рабочее давление нефтегазосборного трубопровода принято равным 4,0 МПа, исходя из максимально возможного давления на выходе добывающей скважины.

Продукцией проектируемых скважин является сырая нефть с содержанием пластовой воды и попутного нефтяного газа.

Технические решения по организации схем электроснабжения приняты исходя из требований технических условий на электроснабжение, обеспечения надёжного электроснабжения потребителей и минимизации затрат на строительство объектов электроснабжения.

Головным источником электроснабжения является ГТЭС-24МВт Средне-Назымского месторождения с генерирующим напряжением 10кВ. Основным источником электроснабжения – проектируемая ПС-35/10кВ в районе ДНС УПСВ Апрельского м/р. Внешнее электроснабжение кустовых площадок осуществляется по двум одноцепным взаиморезервируемым линиям ВЛ 10кВ, проектируемым по этапам строительства.

1.2. Перечень субъектов Российской Федерации, перечень муниципальных районов, городских округов в составе субъектов Российской Федерации, перечень поселений, населенных пунктов, внутригородских территорий городов федерального значения, на территориях которых устанавливаются зоны планируемого размещения линейных объектов

Проектируемый объект «Линейные сооружения кустовых площадок №№ 82, 83, 85, 87, 88, 152 Апрельского лицензионного участка» расположен в Тюменской области, Ханты-Мансийский автономный округ – Югра, Ханты-Мансийский район, Апрельский лицензионный участок.

Зона планируемого размещения проектируемого объекта расположена на землях территориального управления Самаровское лесничество - землепользователь ООО «НК «ЮГРАНЕФТЕПРОМ».

1.3. Перечень координат характерных точек границ зон планируемого размещения линейных объектов

Координаты характерных точек границ зоны планируемого размещения объекта «Линейные сооружения кустовых площадок №№ 82, 83, 85, 87, 88, 152 Апрельского лицензионного участка» определены в системе координат МКС-86, зона -2.

Перечень координат характерных точек границ зоны планируемого размещения

№	X	Y
1	2	3
1		
1	1084628.04	2644419.99
2	1085934.96	2644126.22
3	1085978.33	2644319.23
4	1086021.87	2644309.44
5	1086020.22	2644302.12
6	1086048.38	2644295.80
7	1086103.11	2644283.49
8	1086101.97	2644278.63
9	1086047.38	2644290.89
10	1086019.12	2644297.23
11	1086016.49	2644285.55
12	1086024.30	2644287.35
13	1086029.99	2644287.82
14	1086039.93	2644287.32
15	1086046.40	2644286.07
16	1086041.13	2644258.91
17	1086028.10	2644261.82
18	1086021.40	2644260.98
19	1086015.43	2644256.48
20	1086011.56	2644248.34
21	1086002.93	2644213.36
22	1085996.71	2644185.00
23	1085996.46	2644183.88
24	1085984.73	2644130.39
25	1085981.29	2644115.80
26	1086006.98	2644110.01
27	1086022.52	2644179.20
28	1086022.05	2644179.31
29	1086027.99	2644206.00
30	1086029.99	2644205.53
31	1086034.30	2644224.69
32	1086039.12	2644223.38
33	1086034.85	2644204.36
34	1086041.72	2644202.73
35	1086045.94	2644221.51
36	1086050.76	2644220.19
37	1086046.58	2644201.57
38	1086048.68	2644201.05
39	1086042.53	2644174.84
40	1086042.13	2644174.92
41	1086026.56	2644105.61
42	1086294.24	2644045.40
43	1086330.46	2644030.93
44	1086329.75	2644027.19
45	1086405.34	2644010.17
46	1086479.30	2644003.48
47	1086505.75	2644000.40
48	1087686.35	2643894.42
49	1087727.57	2643890.70
50	1088242.07	2643841.11

№	X	Y
1	2	3
51	1088286.40	2643787.22
52	1089261.92	2642586.03
53	1089309.46	2642558.03
54	1089295.79	2642558.58
55	1089295.77	2642557.80
56	1089307.28	2642550.53
57	1089324.14	2642549.86
58	1089381.11	2642547.63
59	1089380.92	2642542.64
60	1089323.91	2642544.88
61	1089305.75	2642545.60
62	1089295.53	2642552.03
63	1089295.03	2642539.32
64	1089323.59	2642537.92
65	1089323.21	2642527.95
66	1089335.20	2642527.47
67	1089334.81	2642512.25
68	1089294.05	2642514.13
69	1089288.89	2642514.65
70	1089279.92	2642516.73
71	1089271.13	2642520.26
72	1089265.93	2642523.46
73	1089260.44	2642526.85
74	1089253.26	2642533.40
75	1089240.84	2642548.62
76	1089190.91	2642611.21
77	1089137.31	2642677.16
78	1089084.18	2642743.22
79	1089059.78	2642768.47
80	1089037.64	2642796.18
81	1089002.19	2642844.50
82	1088945.29	2642913.62
83	1088882.08	2642991.64
84	1088822.85	2643065.85
85	1088768.95	2643131.56
86	1088748.27	2643153.09
87	1088733.46	2643169.98
88	1088725.03	2643180.15
89	1088705.82	2643209.68
90	1088592.20	2643349.04
91	1088526.27	2643430.60
92	1088475.93	2643492.95
93	1088469.76	2643501.13
94	1088429.71	2643545.48
95	1088410.77	2643569.08
96	1088390.52	2643597.73
97	1088358.92	2643636.37
98	1088324.60	2643679.18
99	1088257.29	2643762.25
100	1088229.61	2643787.11
101	1088211.62	2643797.24

№	X	Y
1	2	3
102	1088192.28	2643804.80
103	1088176.62	2643808.67
104	1088093.36	2643817.22
105	1088059.73	2643817.45
106	1088027.99	2643820.17
107	1087993.45	2643826.12
108	1087958.65	2643829.01
109	1087839.12	2643839.33
110	1087794.45	2643843.78
111	1087765.51	2643843.55
112	1087734.20	2643846.20
113	1087694.48	2643852.49
114	1087600.10	2643861.24
115	1087579.99	2643863.09
116	1087480.89	2643871.06
117	1087430.53	2643875.82
118	1087331.08	2643885.35
119	1087261.17	2643888.96
120	1087230.98	2643891.79
121	1087141.68	2643901.99
122	1087072.02	2643908.63
123	1086952.36	2643919.50
124	1086872.75	2643927.28
125	1086832.97	2643930.24
126	1086798.18	2643933.74
127	1086763.20	2643933.92
128	1086736.62	2643935.27
129	1086698.25	2643942.22
130	1086688.45	2643943.05
131	1086589.70	2643951.76
132	1086475.87	2643960.84
133	1086430.59	2643966.81
134	1086403.55	2643972.01
135	1086378.91	2643977.28
136	1086300.93	2643994.72
137	1086266.17	2643999.90
138	1086236.51	2644006.91
139	1086212.76	2644015.17
140	1086144.77	2644030.06
141	1086100.88	2644040.23
142	1086076.18	2644045.60
143	1086057.00	2644051.04
144	1086016.16	2644059.35
145	1086014.24	2644050.80
146	1086026.12	2644048.14
147	1086026.21	2644048.55
148	1086052.07	2644042.70
149	1086051.99	2644042.32
150	1086612.55	2643916.36
151	1088219.07	2643785.72
152	1089264.05	2642508.14

№	X	Y
1	2	3
153	1089293.66	2642504.34
154	1089293.60	2642502.84
155	1089317.08	2642499.84
156	1089316.89	2642494.83
157	1089293.40	2642497.83
158	1089293.32	2642495.57
159	1089293.23	2642493.29
160	1089316.80	2642492.35
161	1089316.62	2642487.35
162	1089293.03	2642488.29
163	1089292.97	2642486.79
164	1089254.60	2642488.33
165	1088208.75	2643766.50
166	1086610.02	2643896.16
167	1086047.24	2644022.87
168	1086047.18	2644022.55
169	1086021.19	2644028.37
170	1086021.26	2644028.73
171	1086009.86	2644031.29
172	1084645.36	2644337.43
173	1084318.75	2644134.16
174	1083725.57	2643338.47
175	1083190.49	2639316.37
176	1083271.02	2638149.27
177	1083295.73	2638151.00
178	1083295.52	2638153.65
179	1083300.70	2638153.79
180	1083300.22	2638165.74
181	1083319.68	2638166.82
182	1083319.82	2638164.72
183	1083401.51	2638170.41
184	1083407.34	2638077.77
185	1085372.41	2638162.28
186	1085404.63	2638211.69
187	1085428.79	2638195.70
188	1085453.02	2638229.79
189	1085458.91	2638225.93
190	1085471.35	2638243.58
191	1085472.74	2638245.72
192	1085506.19	2638297.04
193	1085510.37	2638294.29
194	1085476.99	2638243.09
195	1085475.49	2638240.78
196	1085463.10	2638223.20
197	1085470.47	2638218.40
198	1085483.44	2638239.10
199	1085505.10	2638224.17
200	1085491.76	2638204.49
201	1085475.50	2638180.51
202	1085468.12	2638169.63
203	1085472.18	2638166.94
204	1085472.31	2638167.17
205	1085475.90	2638164.96
206	1085498.71	2638199.97
207	1085499.96	2638199.15
208	1085507.60	2638210.86
209	1085513.97	2638218.06
210	1085518.12	2638215.19
211	1085511.60	2638207.83

№	X	Y
1	2	3
212	1085504.15	2638196.42
213	1085506.87	2638194.64
214	1085509.59	2638192.85
215	1085522.14	2638212.42
216	1085526.25	2638209.58
217	1085513.79	2638190.12
218	1085515.04	2638189.29
219	1085484.18	2638140.94
220	1085479.59	2638133.46
221	1085472.22	2638122.58
222	1085639.06	2637846.58
223	1085706.97	2637808.27
224	1087411.73	2637779.25
225	1087776.04	2637543.96
226	1088413.01	2637650.41
227	1089542.80	2636392.16
228	1089712.62	2636282.17
229	1089758.95	2636292.01
230	1089803.17	2636310.01
231	1089805.89	2636304.92
232	1089828.89	2636315.26
233	1089882.67	2636344.02
234	1089884.97	2636339.58
235	1089831.16	2636310.80
236	1089808.25	2636300.49
237	1089812.22	2636293.10
238	1089834.05	2636305.11
239	1089846.30	2636280.91
240	1089824.69	2636269.82
241	1089819.77	2636267.28
242	1089799.07	2636256.28
243	1089773.56	2636242.71
244	1089787.52	2636233.67
245	1089831.47	2636257.14
246	1089832.18	2636255.82
247	1089853.29	2636267.10
248	1089855.55	2636262.64
249	1089834.54	2636251.43
250	1089836.00	2636248.68
251	1089837.47	2636245.95
252	1089841.45	2636248.16
253	1089857.23	2636259.31
254	1089859.52	2636254.81
255	1089844.12	2636243.93
256	1089839.83	2636241.54
257	1089840.54	2636240.22
258	1089798.68	2636216.90
259	1089787.15	2636224.02
260	1089775.29	2636218.06
261	1089751.37	2636233.56
262	1089733.02	2636227.79
263	1089717.00	2636224.68
264	1089700.67	2636223.47
265	1089679.12	2636224.46
266	1089659.42	2636227.60
267	1089655.46	2636228.56
268	1089615.43	2636192.54
269	1088404.00	2637538.68
270	1088342.56	2637558.67

№	X	Y
1	2	3
271	1088228.65	2637534.48
272	1087750.33	2637430.89
273	1087690.64	2637468.97
274	1087428.08	2637686.50
275	1087298.42	2637708.52
276	1085609.52	2637739.58
277	1085506.52	2637925.74
278	1085402.50	2638084.29
279	1085401.03	2638084.21
280	1085299.27	2638078.41
281	1083388.14	2637999.83
282	1083388.85	2637988.77
283	1083366.72	2637949.58
284	1083468.95	2636205.02
285	1082951.83	2635415.67
286	1082924.28	2635238.50
287	1082983.37	2635032.98
288	1083447.69	2632607.70
289	1083540.53	2632480.40
290	1084865.50	2631455.86
291	1084950.64	2631573.33
292	1085618.83	2632549.06
293	1085712.17	2632640.33
294	1085812.92	2632612.11
295	1085810.90	2632604.88
296	1085834.46	2632598.28
297	1085893.39	2632581.78
298	1085892.00	2632576.98
299	1085833.11	2632593.47
300	1085809.55	2632600.07
301	1085808.05	2632594.70
302	1085814.35	2632593.23
303	1085831.72	2632588.51
304	1085823.58	2632560.96
305	1085806.95	2632566.01
306	1085800.46	2632567.62
307	1085794.81	2632569.01
308	1085772.13	2632571.37
309	1085771.19	2632571.33
310	1085753.93	2632570.56
311	1085732.31	2632565.87
312	1085704.70	2632554.06
313	1085677.58	2632533.75
314	1085660.75	2632515.58
315	1085622.27	2632460.77
316	1085560.21	2632370.03
317	1085495.43	2632274.90
318	1085477.46	2632250.17
319	1085471.11	2632243.06
320	1085444.24	2632201.20
321	1085444.24	2632201.19
322	1085403.47	2632142.21
323	1085368.83	2632094.83
324	1085282.99	2631971.81
325	1085223.83	2631885.19
326	1085167.37	2631802.52
327	1085121.69	2631736.66
328	1085084.63	2631683.40
329	1085047.38	2631629.84

№	X	Y
1	2	3
330	1085028.90	2631606.41
331	1085013.98	2631580.57
332	1084967.73	2631509.01
333	1084955.63	2631491.19
334	1084907.20	2631423.60
335	1084914.91	2631417.64
336	1084932.34	2631440.65
337	1085648.50	2632486.51
338	1085709.51	2632546.87
339	1085795.34	2632554.83
340	1085796.77	2632554.42
341	1085796.36	2632552.98
342	1085819.28	2632546.44
343	1085817.87	2632541.65
344	1085795.01	2632548.15
345	1085794.08	2632544.80
346	1085793.14	2632541.45
347	1085794.39	2632541.57
348	1085816.81	2632538.10
349	1085815.38	2632533.25
350	1085794.25	2632536.53
351	1085791.68	2632536.28
352	1085791.25	2632534.73
353	1085718.50	2632527.64
354	1085659.65	2632467.41
355	1084955.07	2631437.34
356	1084926.25	2631398.76
357	1084916.41	2631406.37
358	1084909.15	2631396.81
359	1084895.51	2631407.36
360	1084853.46	2631346.88
361	1084847.60	2631330.74
362	1084838.73	2631261.50
363	1084836.32	2631231.41
364	1084832.14	2631201.66
365	1084828.69	2631162.00
366	1084825.81	2631127.32
367	1084822.34	2631087.06
368	1084815.38	2631032.37
369	1084808.31	2630987.70
370	1084796.78	2630918.73
371	1084783.66	2630819.69
372	1084776.01	2630755.11
373	1084770.73	2630710.42
374	1084760.68	2630641.10
375	1084758.14	2630611.24
376	1084754.38	2630581.34
377	1084747.41	2630526.92
378	1084744.54	2630501.91
379	1084740.13	2630472.25
380	1084728.13	2630383.03
381	1084722.80	2630343.55
382	1084718.02	2630298.71
383	1084710.61	2630234.08
384	1084709.28	2630224.11
385	1084701.93	2630169.67
386	1084699.65	2630144.86
387	1084696.71	2630119.85
388	1084687.75	2630045.52

№	X	Y
1	2	3
389	1084682.51	2630001.10
390	1084681.23	2629965.89
391	1084679.67	2629935.95
392	1084678.79	2629916.00
393	1084671.49	2629851.95
394	1084665.90	2629825.87
395	1084655.37	2629790.48
396	1084659.78	2629759.19
397	1084658.80	2629749.24
398	1084648.82	2629717.90
399	1084641.57	2629662.70
400	1084632.91	2629638.69
401	1084630.43	2629599.04
402	1084624.42	2629549.44
403	1084621.27	2629519.51
404	1084617.91	2629480.30
405	1084617.10	2629445.58
406	1084615.60	2629406.15
407	1084675.42	2629402.37
408	1084812.34	2629414.45
409	1084997.26	2629418.04
410	1085286.37	2629337.60
411	1086430.72	2629219.18
412	1087795.18	2628926.04
413	1087873.48	2628905.91
414	1087895.04	2628911.91
415	1087911.00	2628896.24
416	1089060.16	2628599.58
417	1089339.10	2629680.13
418	1089369.14	2629909.71
419	1089357.89	2629924.34
420	1089363.84	2629928.92
421	1089351.13	2629945.45
422	1089310.28	2629998.60
423	1089314.29	2630001.57
424	1089354.84	2629948.83
425	1089367.81	2629931.97
426	1089373.98	2629936.71
427	1089360.55	2629954.02
428	1089379.32	2629969.47
429	1089393.04	2629951.36
430	1089397.97	2629944.85
431	1089408.28	2629928.30
432	1089410.42	2629924.87
433	1089418.94	2629904.94
434	1089425.30	2629882.20
435	1089428.36	2629860.11
436	1089428.71	2629839.79
437	1089426.30	2629819.88
438	1089412.21	2629761.02
439	1089403.78	2629737.31
440	1089389.09	2629674.09
441	1089378.55	2629630.42
442	1089363.67	2629577.22
443	1089359.43	2629567.99
444	1089353.26	2629533.69
445	1089353.95	2629521.52
446	1089343.91	2629484.21
447	1089332.70	2629455.44

№	X	Y
1	2	3
448	1089320.86	2629412.69
449	1089303.89	2629344.81
450	1089293.03	2629306.32
451	1089282.23	2629262.63
452	1089257.30	2629165.76
453	1089238.37	2629093.14
454	1089225.90	2629034.41
455	1089218.98	2629005.16
456	1089208.76	2628976.71
457	1089195.81	2628928.52
458	1089173.14	2628841.39
459	1089148.24	2628744.52
460	1089133.48	2628686.35
461	1089106.27	2628579.73
462	1089100.61	2628560.51
463	1089099.93	2628553.12
464	1089103.23	2628544.91
465	1089105.72	2628542.47
466	1089452.86	2629887.83
467	1089400.01	2629956.71
468	1089401.20	2629957.63
469	1089388.84	2629973.72
470	1089387.59	2629976.22
471	1089391.56	2629979.47
472	1089393.09	2629976.39
473	1089405.16	2629960.67
474	1089407.97	2629962.83
475	1089410.77	2629964.98
476	1089396.48	2629983.48
477	1089400.35	2629986.64
478	1089414.73	2629968.03
479	1089415.91	2629968.96
480	1089474.76	2629892.82
481	1089117.03	2628506.06
482	1092374.67	2627662.28
483	1092372.65	2627654.54
484	1092368.77	2627655.55
485	1092368.26	2627653.56
486	1092367.74	2627651.59
487	1092384.97	2627647.12
488	1092383.10	2627639.33
489	1089104.25	2628488.61
490	1089107.27	2628500.31
491	1089107.27	2628500.32
492	1089095.63	2628503.33
493	1089103.30	2628533.08
494	1089055.66	2628545.25
495	1089057.16	2628553.08
496	1089062.51	2628552.86
497	1089069.40	2628554.75
498	1089076.36	2628560.28
499	1089079.78	2628566.53
500	1089081.10	2628573.52
501	1089074.52	2628575.20
502	1087900.82	2628878.20
503	1087889.27	2628889.54
504	1087873.69	2628885.22
505	1087790.59	2628906.57
506	1086427.59	2629199.38

№	X	Y
1	2	3
507	1085282.63	2629317.87
508	1084994.71	2629397.99
509	1084813.41	2629394.46
510	1084675.67	2629382.32
511	1084615.20	2629386.12
512	1084613.82	2629382.80
513	1084612.90	2629374.37
514	1084618.20	2629367.75
515	1084626.45	2629366.03
516	1084625.98	2629356.60
517	1084568.99	2629360.04
518	1084569.65	2629369.61
519	1084579.17	2629370.63
520	1084587.55	2629375.50
521	1084586.58	2629387.93
522	1084581.36	2629388.26
523	1084552.26	2629407.60
524	1084556.48	2629474.68
525	1084579.68	2629709.68
526	1084598.42	2629863.28
527	1084617.68	2629956.05
528	1084658.37	2630279.48
529	1084686.68	2630275.78
530	1084684.46	2630255.98
531	1084675.73	2630257.13
532	1084637.43	2629952.78
533	1084618.17	2629860.02
534	1084599.57	2629707.49
535	1084576.43	2629473.08
536	1084572.94	2629417.87
537	1084585.32	2629409.65
538	1084586.74	2629424.99
539	1084590.43	2629436.92
540	1084591.29	2629452.07
541	1084594.79	2629497.16
542	1084596.44	2629517.42
543	1084600.29	2629547.42
544	1084607.78	2629607.03
545	1084613.15	2629640.80
546	1084612.15	2629651.65
547	1084614.81	2629671.28
548	1084618.27	2629726.78
549	1084616.98	2629753.36
550	1084617.97	2629763.32
551	1084630.41	2629793.47
552	1084630.97	2629814.92
553	1084628.34	2629848.37
554	1084635.04	2629902.05
555	1084647.41	2629965.05
556	1084656.21	2630009.01
557	1084656.79	2630013.96
558	1084665.22	2630072.58
559	1084669.05	2630098.14
560	1084675.37	2630147.89
561	1084680.24	2630182.39
562	1084685.88	2630232.09
563	1084688.05	2630252.06
564	1084696.06	2630306.38
565	1084697.26	2630341.49

№	X	Y
1	2	3
566	1084704.50	2630386.33
567	1084709.21	2630410.66
568	1084715.92	2630470.30
569	1084721.01	2630513.27
570	1084728.56	2630574.51
571	1084730.66	2630594.44
572	1084737.25	2630644.08
573	1084745.66	2630713.53
574	1084752.29	2630763.05
575	1084756.00	2630792.96
576	1084758.71	2630838.12
577	1084762.46	2630867.87
578	1084769.38	2630902.22
579	1084776.24	2630961.79
580	1084776.89	2630988.19
581	1084786.23	2631080.60
582	1084796.37	2631140.52
583	1084801.66	2631170.44
584	1084807.22	2631199.80
585	1084808.58	2631234.73
586	1084813.26	2631264.61
587	1084819.89	2631299.00
588	1084821.55	2631318.65
589	1084817.74	2631335.56
590	1084810.48	2631345.84
591	1084792.49	2631321.01
592	1084784.55	2631313.38
593	1084770.99	2631327.94
594	1084777.46	2631334.35
595	1084796.09	2631360.08
596	1084771.66	2631379.17
597	1084704.74	2631431.43
598	1084636.92	2631482.75
599	1084578.16	2631529.38
600	1084546.43	2631553.34
601	1084520.83	2631569.23
602	1084496.55	2631587.64
603	1084470.75	2631611.75
604	1084467.03	2631614.67
605	1084415.66	2631654.52
606	1084360.36	2631697.41
607	1084320.78	2631728.07
608	1084293.26	2631749.71
609	1084214.05	2631810.73
610	1084178.70	2631838.39
611	1084154.83	2631856.42
612	1084124.76	2631874.68
613	1084100.73	2631893.42
614	1084074.78	2631917.26
615	1084059.07	2631929.46
616	1084047.83	2631939.45
617	1084036.37	2631948.89
618	1084020.52	2631960.86
619	1084004.27	2631972.71
620	1083973.16	2631997.78
621	1083949.08	2632015.59
622	1083928.74	2632030.30
623	1083896.92	2632054.87
624	1083869.88	2632076.90

№	X	Y
1	2	3
625	1083838.11	2632100.79
626	1083808.15	2632120.19
627	1083784.60	2632138.61
628	1083754.07	2632164.35
629	1083739.28	2632177.84
630	1083723.58	2632190.09
631	1083699.11	2632207.77
632	1083637.96	2632254.18
633	1083598.78	2632281.74
634	1083573.28	2632297.29
635	1083518.82	2632341.90
636	1083447.94	2632400.09
637	1083430.77	2632418.80
638	1083419.95	2632430.15
639	1083403.04	2632449.34
640	1083390.60	2632466.06
641	1083376.11	2632487.14
642	1083359.83	2632513.52
643	1083348.12	2632536.53
644	1083336.23	2632565.48
645	1083318.15	2632624.05
646	1083308.72	2632640.33
647	1083306.36	2632650.05
648	1083308.42	2632668.64
649	1083305.58	2632682.87
650	1083297.16	2632712.12
651	1083292.75	2632742.22
652	1083289.92	2632777.19
653	1083279.47	2632830.93
654	1083272.57	2632865.31
655	1083264.75	2632904.59
656	1083255.25	2632958.77
657	1083246.65	2633002.96
658	1083236.14	2633056.89
659	1083225.90	2633116.07
660	1083215.50	2633169.80
661	1083212.00	2633179.00
662	1083204.16	2633206.08
663	1083199.53	2633238.89
664	1083199.48	2633253.82
665	1083187.77	2633305.25
666	1083182.31	2633333.59
667	1083180.27	2633351.71
668	1083170.21	2633400.88
669	1083165.93	2633430.51
670	1083161.61	2633455.14
671	1083157.63	2633474.68
672	1083142.48	2633553.20
673	1083136.32	2633582.71
674	1083130.75	2633622.26
675	1083122.79	2633661.34
676	1083112.48	2633695.54
677	1083106.00	2633724.57
678	1083103.31	2633749.95
679	1083099.29	2633784.37
680	1083093.33	2633813.89
681	1083087.28	2633848.17
682	1083075.51	2633907.13
683	1083066.87	2633956.37

№	X	Y
1	2	3
684	1083063.69	2633976.11
685	1083052.68	2634030.03
686	1083042.11	2634084.08
687	1083035.93	2634118.44
688	1083019.85	2634176.72
689	1083010.64	2634226.02
690	1083008.98	2634251.07
691	1082998.05	2634317.18
692	1082993.26	2634339.34
693	1082985.69	2634383.64
694	1082982.59	2634398.49
695	1082964.64	2634496.90
696	1082958.87	2634526.05
697	1082949.41	2634560.22
698	1082944.21	2634579.18
699	1082938.00	2634609.19
700	1082935.87	2634624.13
701	1082934.18	2634644.09
702	1082917.99	2634732.25
703	1082914.10	2634752.10
704	1082911.07	2634774.13
705	1082906.16	2634794.97
706	1082880.47	2634853.68
707	1082875.28	2634868.47
708	1082867.75	2634902.98
709	1082855.77	2634946.28
710	1082840.29	2634975.69
711	1082833.89	2634988.15
712	1082830.36	2635011.56
713	1082814.15	2635050.61
714	1082808.34	2635071.01
715	1082805.67	2635090.70
716	1082802.29	2635115.58
717	1082801.84	2635125.52
718	1082795.29	2635159.92
719	1082793.60	2635190.49
720	1082793.23	2635215.38
721	1082792.62	2635225.43
722	1082785.05	2635274.30
723	1082779.25	2635298.76
724	1082775.60	2635319.13
725	1082774.87	2635329.74
726	1082775.98	2635349.14
727	1082780.49	2635370.75
728	1082788.39	2635390.18
729	1082797.56	2635406.91
730	1082818.60	2635439.01
731	1082837.08	2635469.03
732	1082868.96	2635519.75
733	1082893.17	2635557.86
734	1082932.18	2635615.00
735	1082951.93	2635644.91
736	1082978.23	2635681.49
737	1083040.99	2635771.63
738	1083057.38	2635797.02
739	1083061.60	2635808.46
740	1083081.31	2635840.89
741	1083125.83	2635907.66
742	1083160.74	2635956.60

№	X	Y
1	2	3
743	1083199.12	2636009.05
744	1083215.93	2636039.62
745	1083233.14	2636064.73
746	1083257.62	2636096.14
747	1083265.21	2636109.44
748	1083310.16	2636175.41
749	1083320.69	2636192.17
750	1083333.79	2636215.00
751	1083338.88	2636227.70
752	1083344.10	2636250.21
753	1083345.82	2636266.34
754	1083346.07	2636280.20
755	1083344.46	2636309.68
756	1083342.48	2636344.60
757	1083338.55	2636399.37
758	1083336.03	2636434.19
759	1083334.24	2636459.15
760	1083328.59	2636493.90
761	1083326.87	2636524.17
762	1083327.21	2636549.50
763	1083327.30	2636569.24
764	1083324.20	2636608.93
765	1083321.25	2636643.94
766	1083317.79	2636698.84
767	1083312.88	2636778.47
768	1083309.24	2636823.52
769	1083306.37	2636868.52
770	1083301.05	2636938.16
771	1083299.64	2636958.09
772	1083294.07	2636992.81
773	1083292.22	2637022.93
774	1083291.94	2637078.18
775	1083288.63	2637117.87
776	1083285.95	2637162.74
777	1083279.49	2637232.47
778	1083277.18	2637262.91
779	1083271.89	2637362.41
780	1083265.82	2637452.16
781	1083260.00	2637491.72
782	1083258.13	2637522.04
783	1083258.54	2637557.12
784	1083253.07	2637636.79
785	1083244.80	2637756.34
786	1083239.02	2637791.45
787	1083237.13	2637821.37
788	1083237.58	2637851.62
789	1083235.81	2637884.51
790	1083228.10	2637991.99
791	1083227.99	2637993.26
792	1083200.97	2637992.14
793	1083199.19	2638035.52
794	1083196.12	2638083.96
795	1083200.16	2638084.22
796	1083199.87	2638088.91
797	1083203.86	2638089.16
798	1083203.60	2638093.42
799	1083113.79	2639323.49
800	1083628.15	2643235.88
801	1083643.67	2643363.11

№	X	Y
1	2	3
802	1084266.81	2644191.35
803	1084343.34	2644239.36
804	1084359.23	2644249.79
вырез 1		
805	1084682.66	2644356.22
806	1084702.13	2644354.37
807	1084702.14	2644354.36
808	1084730.02	2644349.16
809	1084793.33	2644334.91
810	1084847.03	2644322.77
811	1084890.98	2644313.04
812	1084920.29	2644306.49
813	1084973.87	2644294.14
814	1085012.97	2644285.47
815	1085037.33	2644280.01
816	1085071.38	2644271.99
817	1085110.59	2644263.57
818	1085159.35	2644252.51
819	1085203.21	2644242.55
820	1085252.00	2644231.51
821	1085296.02	2644221.83
822	1085330.16	2644214.40
823	1085359.45	2644207.76
824	1085393.44	2644199.68
825	1085427.72	2644192.19
826	1085456.94	2644185.51
827	1085491.37	2644178.43
828	1085515.46	2644172.40
829	1085544.89	2644166.10
830	1085574.04	2644159.02
831	1085598.59	2644154.18
832	1085622.81	2644148.25
833	1085661.72	2644139.23
834	1085675.98	2644135.00
835	1085700.57	2644129.00
836	1085739.42	2644119.90
837	1085768.79	2644113.24
838	1085793.06	2644107.59
839	1085820.94	2644099.17
840	1085842.50	2644097.74
841	1085881.58	2644090.04
842	1085900.88	2644085.42
843	1085970.76	2644069.46
844	1085996.58	2644063.68
845	1085994.67	2644055.18
846	1084642.92	2644352.93
847	1084305.07	2644149.27
848	1083706.49	2643346.84
849	1083543.78	2642123.69
850	1083533.12	2642125.24
851	1083533.49	2642133.90
852	1083544.32	2642172.89
853	1083545.80	2642183.24
854	1083547.83	2642203.25
855	1083549.01	2642223.39
856	1083552.65	2642288.38
857	1083557.90	2642322.97
858	1083565.67	2642382.28
859	1083570.67	2642422.77

№	X	Y
1	2	3
860	1083585.34	2642500.64
861	1083587.60	2642515.69
862	1083594.37	2642589.89
863	1083600.61	2642655.16
864	1083606.34	2642699.80
865	1083617.23	2642768.87
866	1083622.86	2642808.62
867	1083630.75	2642868.23
868	1083633.37	2642898.01
869	1083637.05	2642927.84
870	1083645.16	2642992.22
871	1083651.20	2643031.83
872	1083655.59	2643066.95
873	1083664.43	2643139.17
874	1083664.43	2643139.18
875	1083671.19	2643180.53
876	1083678.04	2643225.08
877	1083684.63	2643279.24
878	1083688.93	2643302.85
879	1083696.73	2643330.73
880	1083709.23	2643362.14
881	1083724.76	2643392.15
882	1083743.93	2643421.40
883	1083769.37	2643456.97
884	1083802.88	2643500.46
885	1083842.18	2643552.25
886	1083863.61	2643579.93
887	1083881.49	2643604.24
888	1083900.01	2643627.52
889	1083927.37	2643663.39
890	1083975.17	2643727.64
891	1083993.37	2643751.44
892	1084032.29	2643803.51
893	1084062.87	2643843.07
894	1084101.84	2643894.99
895	1084132.53	2643934.71
896	1084189.17	2644010.97
897	1084222.27	2644054.92
898	1084267.34	2644114.48
899	1084286.33	2644136.29
900	1084300.36	2644149.59
901	1084322.43	2644168.59
902	1084341.61	2644183.13
903	1084360.52	2644194.73
904	1084422.00	2644233.00
905	1084464.61	2644259.39
906	1084494.19	2644277.97
907	1084549.45	2644312.24
908	1084587.42	2644335.34
909	1084613.21	2644346.26
910	1084640.44	2644353.20
911	1084661.50	2644355.84
вырез 2		
912	1083541.61	2642107.41
913	1083170.40	2639316.92
914	1083252.34	2638127.96
915	1083297.33	2638131.06
916	1083297.50	2638128.96
917	1083302.43	2638129.15

№	X	Y
1	2	3
918	1083304.67	2638095.79
919	1083320.03	2638096.87
920	1083318.26	2638118.05
921	1083322.85	2638118.46
922	1083322.69	2638120.78
923	1083360.41	2638123.38
924	1083365.18	2638046.95
925	1083309.83	2638045.19
926	1083276.91	2638043.80
927	1083257.81	2638044.69
928	1083251.95	2638048.76
929	1083248.83	2638056.83
930	1083246.34	2638102.67
931	1083243.36	2638158.03
932	1083238.13	2638217.53
933	1083234.57	2638262.50
934	1083230.31	2638307.09
935	1083226.93	2638342.00
936	1083224.00	2638396.84
937	1083219.48	2638466.82
938	1083215.77	2638516.69
939	1083210.20	2638606.54
940	1083206.71	2638656.44
941	1083202.71	2638711.25
942	1083197.59	2638781.13
943	1083192.09	2638860.96
944	1083186.38	2638950.77
945	1083180.23	2639040.62
946	1083177.61	2639080.60
947	1083172.62	2639145.30
948	1083169.61	2639205.40
949	1083167.36	2639235.33
950	1083164.26	2639279.57
951	1083164.33	2639318.98
952	1083167.98	2639368.08
953	1083171.83	2639402.44
954	1083176.28	2639437.19
955	1083181.31	2639466.82
956	1083186.33	2639511.62
957	1083188.19	2639526.39
958	1083192.71	2639556.15
959	1083199.77	2639620.93
960	1083200.62	2639630.99
961	1083201.71	2639645.63
962	1083207.72	2639675.14
963	1083217.08	2639739.60
964	1083224.32	2639799.19
965	1083230.92	2639848.69
966	1083238.78	2639908.13
967	1083249.98	2639992.49
968	1083255.64	2640037.16
969	1083263.21	2640091.53
970	1083266.49	2640116.51
971	1083270.42	2640156.20
972	1083274.43	2640185.92
973	1083280.07	2640220.50
974	1083286.16	2640265.15
975	1083295.93	2640339.60
976	1083303.81	2640404.18

№	X	Y
1	2	3
977	1083305.88	2640424.02
978	1083313.01	2640468.48
979	1083317.92	2640508.12
980	1083328.08	2640587.55
981	1083342.72	2640696.55
982	1083345.55	2640716.38
983	1083365.04	2640865.05
984	1083367.53	2640879.89
985	1083372.47	2640914.63
986	1083381.36	2640973.94
987	1083386.17	2641013.83
988	1083391.41	2641063.43
989	1083396.55	2641103.14
990	1083402.73	2641152.75
991	1083416.28	2641256.95
992	1083418.25	2641276.87
993	1083423.37	2641311.45
994	1083429.13	2641356.11
995	1083435.93	2641405.53
996	1083435.94	2641405.53
997	1083439.09	2641425.44
998	1083449.60	2641504.61
999	1083452.02	2641519.57
1000	1083453.00	2641529.67
1001	1083454.33	2641544.46
1002	1083458.98	2641574.10
1003	1083464.83	2641623.76
1004	1083470.50	2641668.40
1005	1083475.35	2641698.04
1006	1083478.60	2641727.94
1107	1083483.59	2641762.61
1008	1083493.76	2641841.96
1009	1083502.88	2641901.16
1010	1083511.42	2641955.34
1011	1083515.98	2641977.70
1012	1083519.58	2641999.88
1013	1083518.53	2642011.26
1014	1083518.68	2642030.26
1015	1083523.66	2642075.07
1016	1083527.72	2642099.24
вырез 3		
1017	1085407.51	2638179.54
1018	1085414.25	2638175.26
1019	1085395.01	2638148.19
1020	1085393.42	2638134.34
1021	1085383.35	2638133.78
1022	1085353.36	2638132.51
1023	1085328.28	2638131.08
1024	1085308.40	2638129.65
1025	1085298.52	2638129.34
1026	1085278.57	2638128.90
1027	1085253.44	2638128.69
1028	1085218.41	2638126.94
1029	1085188.47	2638125.24
1030	1085108.58	2638122.01
1031	1085078.84	2638121.04
1032	1085048.67	2638122.02
1033	1085018.26	2638120.86
1034	1084983.48	2638116.39

№	X	Y
1	2	3
1035	1084923.66	2638114.07
1036	1084913.59	2638113.48
1037	1084898.71	2638112.56
1038	1084878.82	2638112.28
1039	1084858.74	2638111.95
1040	1084848.59	2638111.45
1041	1084823.72	2638109.64
1042	1084803.76	2638109.21
1043	1084763.73	2638107.84
1044	1084743.69	2638106.29
1045	1084723.84	2638105.54
1046	1084713.76	2638105.14
1047	1084668.86	2638102.86
1048	1084598.86	2638100.28
1049	1084574.18	2638099.80
1050	1084548.97	2638100.83
1051	1084518.58	2638100.08
1052	1084483.90	2638095.10
1053	1084433.86	2638093.26
1054	1084409.00	2638091.45
1055	1084354.10	2638089.50
1056	1084224.12	2638083.82
1057	1084119.33	2638078.96
1058	1084089.18	2638077.83
1059	1084049.42	2638078.78
1060	1084018.96	2638078.32
1061	1083979.31	2638073.27
1062	1083859.39	2638067.97
1063	1083829.45	2638067.08
1064	1083784.52	2638064.62
1065	1083739.52	2638062.34
1066	1083704.58	2638061.78
1067	1083654.55	2638059.32
1068	1083624.54	2638057.67
1069	1083584.80	2638056.07
1070	1083549.67	2638057.76
1071	1083519.37	2638056.47
1072	1083484.46	2638051.89
1073	1083464.55	2638050.70
1074	1083439.78	2638049.68
1075	1083404.84	2638048.28
1076	1083385.14	2638047.30
1077	1083378.96	2638144.70
1078	1083321.39	2638140.74
1079	1083321.13	2638144.67
1080	1083382.88	2638148.52
1081	1083388.60	2638056.92
1082	1085383.55	2638142.76
вырез 4		
1083	1085454.88	2638149.41
1084	1085462.57	2638144.52
1085	1085448.57	2638123.03
1086	1085625.76	2637829.93
1087	1085696.58	2637788.45
1088	1085923.65	2637784.58
1089	1085910.69	2637783.21
1090	1085891.05	2637781.79
1091	1085871.17	2637782.61
1092	1085811.12	2637783.39

№	X	Y
1	2	3
1093	1085786.02	2637783.14
1094	1085756.20	2637784.52
1095	1085741.12	2637784.75
1096	1085716.04	2637784.90
1097	1085696.93	2637785.15
1098	1085683.38	2637787.45
1099	1085676.36	2637789.37
1100	1085662.28	2637794.82
1101	1085650.65	2637801.06
1102	1085641.78	2637807.57
1103	1085632.11	2637816.79
1104	1085622.04	2637829.47
1105	1085592.68	2637875.01
1106	1085576.69	2637906.18
1107	1085560.89	2637932.15
1108	1085539.84	2637960.30
1109	1085510.59	2638006.63
1110	1085468.32	2638074.68
1111	1085441.62	2638117.19
1112	1085442.86	2638131.81
вырез 5		
1113	1085957.03	2637784.01
1114	1086425.19	2637776.04
1115	1086390.99	2637773.63
1116	1086331.14	2637774.39
1117	1086301.17	2637774.76
1118	1086236.13	2637776.06
1119	1086196.29	2637777.02
1120	1086156.16	2637777.41
1121	1086106.27	2637777.60
1122	1086086.24	2637779.06
1123	1086031.18	2637779.96
1124	1085991.30	2637780.01
вырез 6		
1125	1086430.40	2637775.95
1126	1087223.90	2637762.44
1127	1087191.06	2637759.71
1128	1087156.27	2637760.31
1129	1087136.21	2637760.77
1130	1087106.22	2637759.93
1131	1087091.36	2637760.82
1132	1087071.23	2637761.70
1133	1087026.24	2637762.48
1134	1086991.39	2637763.07
1135	1086956.45	2637766.94
1136	1086926.09	2637767.37
1137	1086890.99	2637765.06
1138	1086866.15	2637764.95
1139	1086826.22	2637766.04
1140	1086776.23	2637766.66
1141	1086746.28	2637767.67
1142	1086701.20	2637768.39
1143	1086686.19	2637768.58
1144	1086656.16	2637768.61
1145	1086621.24	2637769.14
1146	1086601.26	2637769.89
1147	1086571.15	2637770.37
1148	1086531.22	2637770.82
1149	1086491.27	2637771.60

№	X	Y
1	2	3
1150	1086456.45	2637774.98
вырез 7		
1151	1087244.74	2637762.09
1152	1087405.63	2637759.35
1153	1087769.82	2637522.37
1154	1088405.47	2637628.88
1155	1089529.02	2636377.55
1156	1089685.27	2636276.36
1157	1089676.66	2636274.53
1158	1089654.30	2636254.43
1159	1089645.92	2636257.22
1160	1089629.11	2636265.01
1161	1089617.21	2636272.03
1162	1089603.61	2636282.35
1163	1089603.60	2636282.35
1164	1089592.41	2636292.95
1165	1089547.71	2636342.83
1166	1089527.38	2636369.51
1167	1089506.10	2636393.26
1168	1089474.33	2636424.99
1169	1089447.19	2636454.46
1170	1089400.75	2636506.74
1171	1089386.22	2636528.50
1172	1089363.69	2636547.70
1173	1089313.65	2636603.50
1174	1089280.40	2636640.48
1175	1089259.46	2636668.78
1176	1089239.08	2636691.33
1177	1089213.43	2636715.20
1178	1089176.82	2636756.13
1179	1089140.05	2636797.03
1180	1089109.88	2636830.34
1181	1089099.84	2636841.58
1182	1089066.55	2636878.75
1183	1089039.96	2636908.84
1184	1089002.92	2636949.37
1185	1088982.88	2636971.89
1186	1088956.37	2637001.81
1187	1088940.41	2637020.59
1188	1088925.20	2637040.76
1189	1088904.91	2637063.26
1190	1088879.45	2637087.53
1191	1088835.90	2637135.61
1192	1088792.47	2637183.95
1193	1088762.21	2637217.40
1194	1088735.76	2637247.31
1195	1088695.65	2637291.95
1196	1088659.13	2637333.03
1197	1088642.45	2637351.73
1198	1088611.96	2637384.49
1199	1088591.28	2637412.95
1200	1088571.11	2637435.84
1201	1088545.34	2637459.71
1202	1088518.68	2637489.18
1203	1088508.87	2637500.55
1204	1088495.43	2637515.39
1205	1088475.82	2637538.09
1206	1088460.28	2637555.15
1207	1088452.70	2637562.67

№	X	Y
1	2	3
1208	1088442.48	2637571.35
1209	1088431.54	2637579.29
1210	1088417.63	2637587.62
1211	1088400.50	2637595.67
1212	1088379.91	2637602.40
1213	1088361.19	2637605.91
1214	1088347.66	2637606.98
1215	1088334.03	2637606.83
1216	1088316.86	2637604.92
1217	1088290.07	2637599.38
1218	1088251.04	2637590.89
1219	1088231.36	2637586.84
1220	1088207.11	2637581.11
1221	1088187.79	2637577.76
1222	1088172.65	2637575.90
1223	1088157.60	2637573.57
1224	1088128.23	2637566.36
1225	1088094.70	2637556.02
1226	1088050.95	2637545.99
1227	1088016.84	2637538.65
1228	1088001.94	2637536.47
1229	1087987.25	2637532.05
1230	1087963.08	2637526.49
1231	1087897.68	2637512.34
1232	1087831.15	2637497.82
1233	1087792.29	2637489.20
1234	1087780.12	2637487.07
1235	1087774.25	2637487.55
1236	1087768.88	2637489.91
1237	1087759.75	2637496.25
1238	1087724.42	2637522.90
1239	1087698.23	2637546.19
1240	1087673.82	2637564.26
1241	1087644.34	2637583.29
1242	1087624.72	2637598.54
1243	1087572.71	2637637.57
1244	1087541.55	2637660.36
1245	1087501.15	2637691.97
1246	1087469.37	2637716.48
1247	1087449.44	2637730.76
1248	1087434.17	2637739.71
1249	1087419.38	2637746.34
1250	1087404.01	2637751.67
1251	1087390.80	2637754.81
1252	1087377.47	2637756.94
1253	1087366.75	2637757.81
1254	1087336.31	2637758.49
1255	1087306.28	2637758.20
1256	1087291.52	2637758.67
1257	1087281.54	2637759.77
1258	1087256.45	2637761.74
вырез 8		
1259	1083368.17	2637999.02
1260	1083368.49	2637993.81
1261	1083346.37	2637954.62
1262	1083448.58	2636210.35
1263	1082932.74	2635423.03
1264	1082903.73	2635236.49
1265	1082963.93	2635028.27

№	X	Y
1	2	3
1266	1083428.97	2632599.14
1267	1083525.68	2632466.81
1268	1084853.75	2631439.65
1269	1084810.25	2631379.59
1270	1084790.16	2631394.90
1271	1084715.01	2631453.04
1272	1084652.00	2631502.42
1273	1084588.44	2631550.83
1274	1084572.88	2631563.51
1275	1084525.46	2631600.26
1276	1084497.24	2631621.16
1277	1084449.90	2631657.90
1278	1084398.68	2631697.96
1279	1084359.10	2631728.58
1280	1084331.36	2631749.98
1281	1084287.75	2631783.49
1282	1084224.54	2631832.49
1283	1084181.26	2631866.42
1284	1084153.49	2631887.53
1285	1084138.03	2631900.42
1286	1084114.28	2631918.77
1287	1084094.76	2631934.41
1288	1084082.54	2631943.46
1289	1084062.12	2631958.22
1290	1084053.77	2631963.34
1291	1084022.55	2631988.27
1292	1084010.47	2631997.26
1293	1083986.52	2632015.12
1294	1083955.62	2632040.42
1295	1083924.22	2632065.46
1296	1083895.97	2632086.18
1297	1083852.76	2632120.33
1298	1083828.95	2632138.57
1299	1083774.25	2632181.36
1300	1083774.24	2632181.36
1301	1083766.36	2632189.16
1302	1083753.69	2632196.44
1303	1083710.63	2632230.86
1304	1083671.33	2632261.61
1305	1083633.05	2632293.54
1306	1083606.24	2632316.22
1307	1083571.17	2632344.65
1308	1083546.93	2632362.63
1309	1083514.53	2632386.02
1310	1083485.47	2632407.56
1311	1083485.45	2632407.57
1312	1083467.25	2632422.24
1313	1083445.02	2632440.32
1314	1083425.45	2632461.64
1315	1083410.20	2632480.59
1316	1083393.48	2632504.37
1317	1083379.30	2632529.70
1318	1083360.00	2632569.15
1319	1083352.44	2632586.90
1320	1083344.26	2632619.76
1321	1083341.92	2632638.71
1322	1083345.66	2632649.33
1323	1083343.30	2632659.06
1324	1083334.51	2632673.55

№	X	Y
1	2	3
1325	1083321.33	2632737.19
1326	1083316.31	2632761.66
1327	1083311.60	2632786.09
1328	1083304.78	2632825.53
1329	1083296.17	2632874.72
1330	1083290.65	2632904.46
1331	1083280.41	2632953.34
1332	1083271.78	2633002.58
1333	1083259.02	2633066.43
1334	1083241.94	2633154.89
1335	1083237.13	2633184.39
1336	1083231.20	2633219.00
1337	1083217.53	2633297.63
1338	1083209.53	2633340.45
1339	1083197.65	2633401.10
1340	1083190.39	2633435.02
1341	1083183.74	2633469.52
1342	1083166.58	2633557.76
1343	1083161.48	2633587.45
1344	1083145.74	2633665.79
1345	1083145.73	2633665.84
1346	1083135.28	2633729.95
1347	1083131.08	2633754.77
1348	1083110.55	2633852.58
1349	1083099.81	2633911.67
1350	1083091.13	2633955.85
1351	1083077.65	2634029.63
1352	1083065.86	2634088.47
1353	1083062.86	2634103.11
1354	1083057.46	2634141.53
1355	1083045.25	2634216.92
1356	1083036.05	2634255.90
1357	1083022.37	2634321.74
1358	1083018.28	2634344.23
1359	1083009.48	2634383.14
1360	1083006.59	2634402.96
1361	1082988.08	2634496.24
1362	1082983.87	2634520.94
1363	1082976.27	2634575.31
1364	1082973.02	2634600.27
1365	1082941.13	2634762.27
1366	1082935.49	2634789.39
1367	1082930.77	2634817.58
1368	1082920.73	2634851.04
1369	1082907.54	2634890.20
1370	1082895.71	2634918.38
1371	1082874.12	2634963.39
1372	1082870.67	2634991.45
1373	1082864.27	2635003.90
1374	1082852.08	2635039.88
1375	1082847.15	2635050.18
1376	1082850.65	2635061.63
1377	1082849.69	2635066.37
1378	1082838.85	2635081.51
1379	1082839.08	2635105.35
1380	1082836.81	2635120.47
1381	1082828.31	2635164.85
1382	1082821.21	2635196.35
1383	1082819.85	2635219.01

№	X	Y
1	2	3
1384	1082813.57	2635258.73
1385	1082808.80	2635279.39
1386	1082808.80	2635279.40
1387	1082807.09	2635302.66
1388	1082806.59	2635328.43
1389	1082809.27	2635355.51
1390	1082815.85	2635381.90
1391	1082821.49	2635397.23
1392	1082827.63	2635409.91
1393	1082856.91	2635449.67
1394	1082896.87	2635507.17
1395	1082919.74	2635540.17
1396	1082941.66	2635573.77
1397	1082965.63	2635612.07
1398	1083003.23	2635667.68
1399	1083033.24	2635717.05
1400	1083084.90	2635792.94
1401	1083115.79	2635836.17
1402	1083151.69	2635890.51
1403	1083189.09	2635949.49
1404	1083240.12	2636029.79

№	X	Y
1	2	3
1405	1083292.75	2636108.67
1406	1083328.61	2636163.28
1407	1083344.17	2636186.31
1408	1083353.26	2636202.63
1409	1083365.29	2636232.32
1410	1083369.45	2636251.17
1411	1083371.20	2636270.08
1412	1083371.18	2636283.38
1413	1083369.08	2636316.34
1414	1083365.22	2636356.35
1415	1083361.94	2636396.00
1416	1083359.14	2636450.94
1417	1083355.10	2636505.92
1418	1083352.25	2636550.84
1419	1083349.59	2636570.78
1420	1083347.77	2636610.51
1421	1083345.25	2636650.58
1422	1083341.76	2636700.44
1423	1083336.72	2636770.28
1424	1083332.87	2636830.15
1425	1083328.58	2636885.07

№	X	Y
1	2	3
1426	1083324.78	2636944.94
1427	1083319.76	2637014.69
1428	1083314.87	2637084.65
1429	1083306.25	2637244.34
1430	1083301.87	2637299.26
1431	1083295.41	2637374.05
1432	1083290.81	2637438.86
1433	1083287.39	2637488.78
1434	1083282.02	2637563.58
1435	1083276.17	2637648.41
1436	1083274.01	2637678.37
1437	1083269.73	2637743.16
1438	1083264.48	2637817.99
1439	1083260.24	2637886.16
1440	1083258.22	2637907.92
1441	1083252.98	2637986.76
1442	1083253.68	2637994.31

1.4. Перечень координат характерных точек границ зон планируемого размещения линейных объектов, подлежащих реконструкции в связи с изменением их местоположения

Объекты, подлежащие переносу или переустройству, из зон планируемого размещения линейного объекта отсутствуют.

1.5. Предельные параметры разрешенного строительства, реконструкции объектов капитального строительства, входящих в состав линейных объектов в границах зон их планируемого размещения

Предельные (минимальные и (или) максимальные) размеры земельных участков и предельные параметры разрешенного строительства объектов капитального строительства включают в себя:

1) предельные (минимальные и (или) максимальные) размеры земельных участков, в том числе их площадь;

2) минимальные отступы от границ земельных участков в целях определения мест допустимого размещения зданий, строений, сооружений, за пределами которых запрещено строительство зданий, строений, сооружений;

3) предельное количество этажей или предельную высоту зданий, строений, сооружений;

4) максимальный процент застройки в границах земельного участка, определяемый как отношение суммарной площади земельного участка, которая может быть застроена, ко всей площади земельного участка.

На земельные участки, занятые линейными объектами, или предназначенные для размещения линейных объектов, действие градостроительных регламентов не распространяется.

Учитывая основные технические характеристики проектируемого объекта, проектом планировки территории определены границы зоны его планируемого размещения. Граница зоны планируемого размещения объекта установлена в соответствии с требованиями действующих норм отвода земель.

Общая площадь зоны планируемого размещения проектируемого объекта 214,4004 га.

1.6. Информация о необходимости осуществления мероприятий по защите сохраняемых объектов капитального строительства (здание, строение, сооружение, объекты, строительство которых не завершено), существующих и строящихся на момент подготовки проекта планировки территории, а также объектов капитального строительства, планируемых к строительству в соответствии с ранее утвержденной документацией по планировке территории, от возможного негативного воздействия в связи с размещением линейных объектов

В проектной документации предусматривается мероприятия по защите действующих коммуникаций в местах пересечения от возможного негативного воздействия, в связи с размещением проектируемого линейного объекта.

Безопасность в районах прохождения проектируемых объектов обеспечивается расположением их на соответствующих расстояниях от существующих объектов инфраструктуры, что обеспечивает их сохранность при строительстве новых, безопасность при проведении работ и надежность в процессе эксплуатации.

Вариантность выбора места размещения линейных объектов не рассматривалась, так как объекты технологически привязаны к объектам сложившейся инфраструктуры и проходят вдоль существующих коридоров коммуникаций и на свободной от застройки территории.

1.7. Информация о необходимости осуществления мероприятий по сохранению объектов культурного наследия от возможного негативного воздействия в связи с размещением линейных объектов

На территории размещения проектируемого объекта, объекты культурного наследия, включенные в Единый государственный реестр объектов культурного наследия Российской Федерации, выявленные объекты культурного наследия и объекты, обладающие признаками объекта культурного наследия, отсутствуют.

Испрашиваемый земельный участок расположен вне зон охраны/защитных зон объектов культурного наследия

Осуществление мероприятий по сохранению объектов культурного наследия от возможного негативного воздействия в связи с размещением линейных объектов не требуется.

Проектируемый объект попадает в границы территорий традиционного природопользования коренных малочисленных народов Севера федерального, регионального и местного значения.

1.8. Информация о необходимости осуществления мероприятий по охране окружающей среды

Проектируемый объект расположен вне зон особо охраняемых природных территорий федерального, регионального и местного значения.

Реализация проекта не приведет к загрязнению территории района расположения объекта. Производство строительно-монтажных работ в границах отвода земель, позволит свести к минимуму воздействие на окружающую среду. По окончании строительства объекта предусматривается благоустройство территории и рекультивация земельных участков.

Ущерб окружающей среде может быть нанесен лишь в аварийных случаях, но для их предотвращения предусмотрены все возможные мероприятия в соответствии с требованиями законодательства Российской Федерации.

1.9. Информация о необходимости осуществления мероприятий по защите территории от чрезвычайных ситуаций природного и техногенного характера, в том числе по обеспечению пожарной безопасности и гражданской обороне

В проектной документации разработаны разделы по мероприятиям: по защите территории от чрезвычайных ситуаций природного и техногенного характера, по пожарной безопасности и гражданской обороне, обеспечивающие решение задач по предупреждению и предотвращению данных ситуаций.