


**СХЕМА РАСПОЛОЖЕНИЯ ЗЕМЕЛЬНОГО УЧАСТКА
НА КАДАСТРОВОМ ПЛАНЕ ТЕРРИТОРИИ
МАСШТАБ 1:7000**

Утверждена

(образование двух земельных участков путем раздела земельного участка с кадастровым номером 86:02:1214001:82, с сохранением исходного земельного участка в измененных границах)

« » 20 г. №

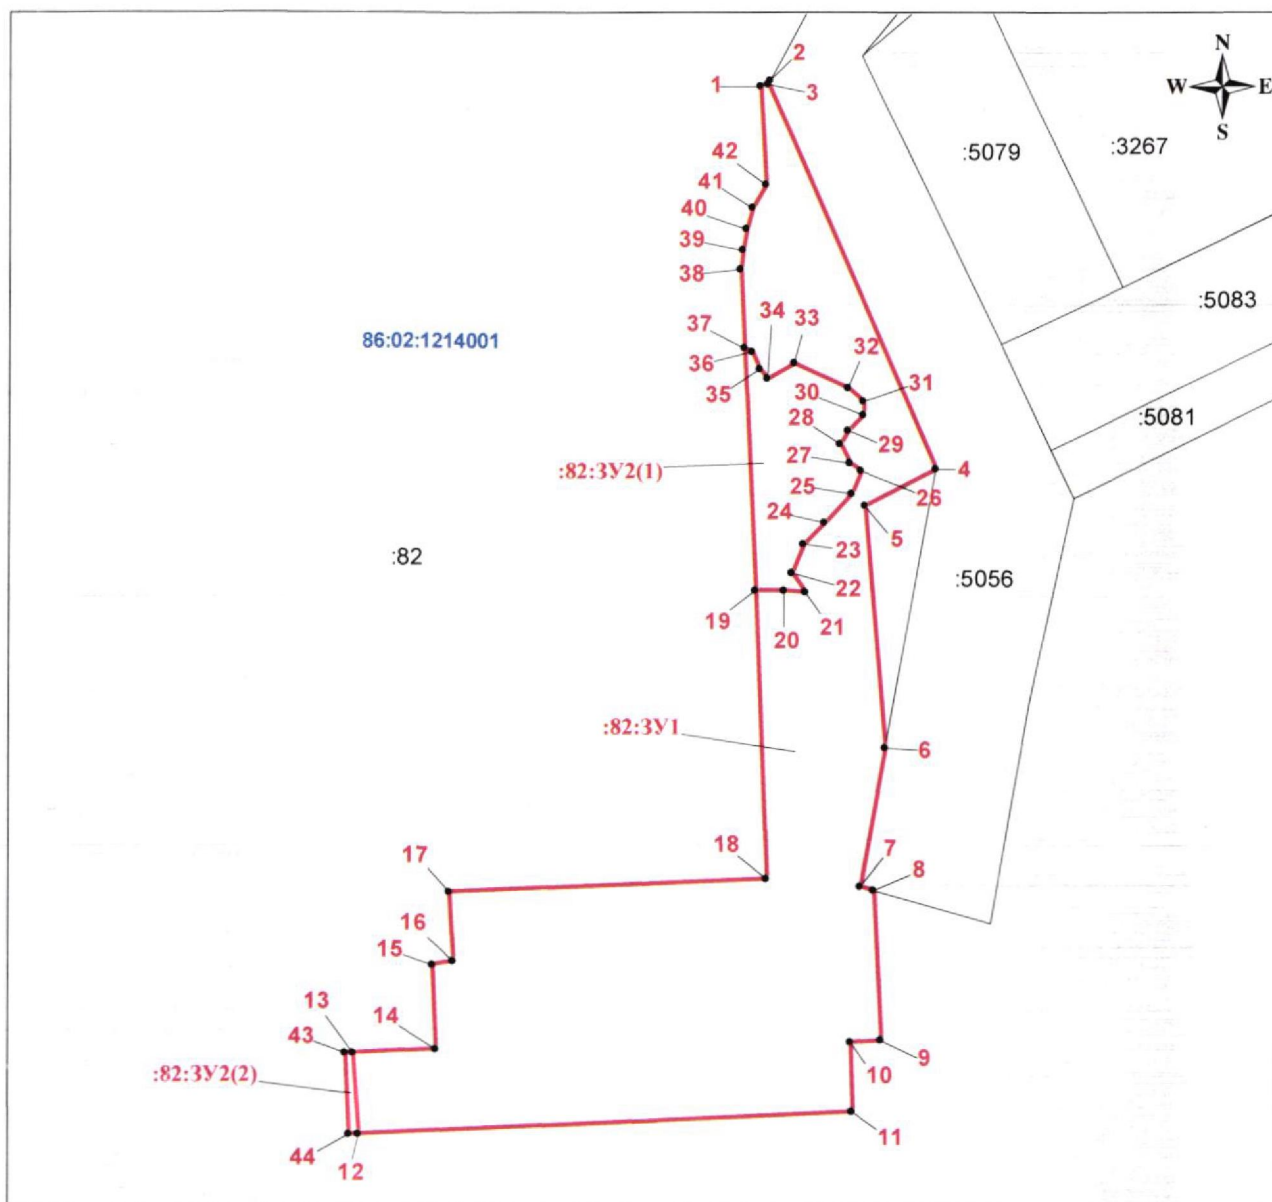

Условные обозначения

-  - граница образуемого земельного участка
-  - граница, кадастровый номер земельного участка по сведениям ГКН
-  - номер кадастрового квартала
-  - обозначение образуемого земельного участка
-  - поворотная точка границы образуемого земельного участка
-  - поворотная точка границы земельного участка

Система координат: МСК86_Зона_2

Местоположение: Ханты-Мансийский автономный округ - Югра, Ханты-Мансийский район, в районе с. Тюли

Кадастровый план территории 86:02:1214001

КУВИ-001/2025-64151250 от 12.03.2025

**СХЕМА РАСПОЛОЖЕНИЯ ЗЕМЕЛЬНОГО УЧАСТКА НА КАДАСТРОВОМ ПЛАНЕ ТЕРРИТОРИИ
КАТАЛОГ КООРДИНАТ ХАРАКТЕРНЫХ ТОЧЕК ГРАНИЦ ЗЕМЕЛЬНОГО УЧАСТКА**

Условный номер земельного участка 86:02:1214001:82:3У1					
Площадь земельного участка, м ² 165164					
Разрешенное использование: Недропользование					
Обеспечение доступом: 86:02:1214001:82					
Обозначение характерных точек границы	Координаты		Обозначение характерных точек границы	Координаты	
	X	Y		X	Y
1	2	3	1	2	3
1	930493.91	2698988.77	22	930022.23	2699019.76
2	930498.24	2698997.76	23	930049.81	2699031.53
3	930494.38	2698995.71	24	930069.75	2699051.64
4	930122.18	2699159.48	25	930098.05	2699076.67
5	930087.44	2699091.08	26	930120.10	2699086.11
6	929852.89	2699110.77	27	930127.58	2699075.00
7	929720.26	2699086.70	28	930145.92	2699066.07
8	929716.49	2699100.37	29	930159.78	2699073.28
9	929571.58	2699106.90	30	930174.05	2699088.42
10	929570.27	2699077.72	31	930187.48	2699087.63
11	929502.68	2699079.12	32	930200.16	2699073.77
12	929480.76	2698602.09	33	930224.74	2699021.51
13	929558.05	2698596.51	34	930209.52	2698995.22
14	929561.81	2698676.94	35	930219.45	2698987.95
15	929642.98	2698672.97	36	930236.22	2698980.27
16	929648.07	2698692.34	37	930239.38	2698973.87
17	929713.36	2698689.40	38	930315.54	2698970.57
18	929727.14	2698996.03	39	930334.00	2698971.02
19	930005.35	2698983.99	40	930354.56	2698974.51
20	930005.12	2699013.08	41	930374.70	2698981.19
21	930002.82	2699033.47	42	930397.36	2698992.94

Условный номер земельного участка 86:02:1214001:82:3У2					
Площадь земельного участка, м ² 18036					
Разрешенное использование: Недропользование					
Обеспечение доступом: 86:02:1214001:82					
Обозначение характерных точек границы	Координаты		Обозначение характерных точек границы	Координаты	
	X	Y		X	Y
1	2	3	1	2	3
37	930239.37	2698973.87	25	930098.05	2699076.67
36	930236.22	2698980.27	24	930069.75	2699051.64
35	930219.45	2698987.95	23	930049.81	2699031.53
34	930209.52	2698995.22	22	930022.23	2699019.76
33	930224.74	2699021.51	21	930002.82	2699033.47
32	930200.16	2699073.77	20	930005.12	2699013.08
31	930187.48	2699087.63	19	930005.36	2698983.99
30	930174.05	2699088.42	43	929557.72	2698589.45
29	930159.78	2699073.28	13	929558.05	2698596.50
28	930145.92	2699066.07	12	929480.76	2698602.08
27	930127.58	2699075.00	44	929480.32	2698592.29
26	930120.10	2699086.11			

Начальник Департамента по недропользованию
по Уральскому федеральному округу

А.М. Булатов