

ИП Крылов Иван Васильевич , 160000, г. Вологда, ул. Пречистенская набережная дом 72 офис 1Н

+7 (8172) 50-35-32

ПРОЕКТ ОРГАНИЗАЦИИ ДОРОЖНОГО ДВИЖЕНИЯ

на территории

сельского поселения Селиярово

с. Селиярово, Тюменской области области, Ханты-Мансийского автономного округа - Югра

2020

«ИСПОЛНИТЕЛЬ»

Индивидуальный предприниматель

_____ Крылов И.В.

« » _____ 2020г

«УТВЕРЖДАЮ»

**Глава Администрации
сельского поселения Селиярово**

_____ Юдин А.А.

« » _____ 2020г

ПРОЕКТ ОРГАНИЗАЦИИ ДОРОЖНОГО ДВИЖЕНИЯ

на территории

сельского поселения Селиярово

с. Селиярово, Тюменской области области, Ханты-Мансийского автономного округа - Югра

Разработчик схемы

ИП Крылов Иван Васильевич

СОДЕРЖАНИЕ

№ п/п	Наименование	Стр.
1	Введение	3
2	Пояснительная записка	4
	Основные положения, принятые при разработке проекта	3
3	Перечень нормативной документации	5
4	Схемы технических средств организации дорожного движения	6
5	Условные обозначения	7
6	Ситуационная схема месторасположения улиц	8
7	Улица Бр. Фирсовых (участок 1)	9
	Схемы организации дорожного движения. Ведомости	
8	Улица Бр. Фирсовых (участок 2)	22
	Схемы организации дорожного движения. Ведомости	
9	Переулок Связи (участок 1)	27
	Схемы организации дорожного движения. Ведомости	
10	Переулок Связи (участок 2)	34
	Схемы организации дорожного движения. Ведомости	
11	Улица Колхозная	42
	Схемы организации дорожного движения. Ведомости	
12	Улица Лесная (участок 1)	53
	Схемы организации дорожного движения. Ведомости	
13	Улица Лесная (участок 2)	65
	Схемы организации дорожного движения. Ведомости	
14	Улица Новая	71
	Схемы организации дорожного движения. Ведомости	
15	Переулок Солнечный	76
	Схемы организации дорожного движения. Ведомости	
16	Проезд №2	85
	Схемы организации дорожного движения. Ведомости	
17	Улица Набережная	88
	Схемы организации дорожного движения. Ведомости	

№ п/п	Наименование	Стр.
18	Переулок Строителей	101
	Схемы организации дорожного движения. Ведомости	
19	Переулок Школьный	108
	Схемы организации дорожного движения. Ведомости	
20	Переулок Таежный	115
	Схемы организации дорожного движения. Ведомости	
21	Улица Приобская (участок 1)	120
	Схемы организации дорожного движения. Ведомости	
22	Улица Приобская (участок 2)	127
	Схемы организации дорожного движения. Ведомости	
23	Улица Молодежная	134
	Схемы организации дорожного движения. Ведомости	
24	Улица Придорожная (участок 1)	141
	Схемы организации дорожного движения. Ведомости	
25	Улица Придорожная (участок 2)	148
	Схемы организации дорожного движения. Ведомости	
26	Проезд №4	154
	Схемы организации дорожного движения. Ведомости	
27	Проезд №3	157
	Схемы организации дорожного движения. Ведомости	

						15-17/06-02 ПОДД			
						Проект организации дорожного движения на территории сельского поселения Селиярово с.Селиярово, Тюменской области, ХМАО - Югра			
Изм.	Кол.уч.	Лист	№док.	Подпись	Дата	Проект организации дорожного движения	Стадия	Лист	Листов
Выполнил		Зотикова		Зот	2020		П	1	1
Проверил		Крылов			2020	Содержание	ИП Крылов Иван Васильевич		

Инв. № подл.	Подпись и дата		Взам. инв. №	Провер. Изм. внес		

ВВЕДЕНИЕ

Проект организации дорожного движения на автомобильных дорогах (улицах), расположенных на территории сельского поселения Селиярово с. Селиярово, Тюменской области, Ханты мансийского автономного округа - Югра, выполнен ИП Крылов Иван Васильевич на основании договора №15-17/06-02, от 17 июня 2020 г.

Основанием для проектирования является Федеральный закон от 10 декабря 1995 г. № 196-ФЗ «О безопасности дорожного движения» и другие нормативные документы.

Целью разработки проекта организации дорожного движения является оптимизация методов организации дорожного движения на автомобильной дороге или отдельных ее участках для повышения пропускной способности и безопасности движения транспортных средств и пешеходов.

Проект выполнен впервые и предназначен для устранения существующих недостатков и противоречий в применении технических средств регулирования движения, несоответствий их нормативным требованиям, а также установки в недостающих местах дополнительных средств дорожной информации и дорожной разметки. Дополнительно к нормативным требованиям, для более удобной работы с проектной документацией, дислокация выполнена с изображением реальных символов дорожных знаков и их цветовой окраски.

Проект организации дорожного движения соответствует требованиям действующих нормативных документов и направлен на решение следующих задач:

- обеспечение безопасности участников движения;
- введение необходимых режимов движения в соответствии с категорией дороги, ее конструктивными элементами, искусственными сооружениями и другими факторами;
- своевременное информирование участников движения о дорожных условиях, расположении населенных пунктов, обеспечение правильного использования водителями транспортных средств ширины проезжей части дороги и т.д.

Все решения по применению дорожных знаков, разметки, направляющих устройств и дорожных ограждений основаны и согласуются с ГОСТ Р 52289-2019 «Технические средства организации дорожного движения. Правила применения дорожных знаков, разметки, светофоров, дорожных ограждений и направляющих устройств».

Проект представлен пояснительной запиской, чертежами основного комплекта и ведомостям

Проект выполнен в проектном пикетаже с разбивкой в 1 км (1000 метров) на один лист формата А-3 в линейном масштабе 1:3000.

Ширина дороги и съездов принята в произвольном масштабе.

Инв. № подл.	Подпись и дата	Взам. инв. №	Итого	
			Провер.	
			Изм. внес	

						15-17/06-02 ПОДД				
						Проект организации дорожного движения на территории сельского поселения Селиярово с.Селиярово, Тюменской области, ХМАО - Югра				
Изм.	Кол.уч.	Лист	№ док.	Подпись	Дата					
Выполнил	Зотикова			Зот	2020	Проект организации дорожного движения		Стадия	Лист	Листов
Проверил	Крылов				2020			П	1	1
						Введение		ИП Крылов Иван Васильевич		

ПОЯСНИТЕЛЬНАЯ ЗАПИСКА

Основные положения, принятые при разработке проекта

"Дорожное движение" - совокупность общественных отношений, возникающих в процессе перемещения людей и грузов с помощью транспортных средств или без таковых в пределах дорог

"Населенный пункт" - застроенная территория, въезды на которую обозначаются соответствующими знаками. Белый фон знака 5.23.1 указывает, что на территории этого населенного пункта в полном объеме действуют положения Правил, относящихся к населенным пунктам.

"Перекресток" - место пересечения, примыкания или разветвления дорог на одном уровне, ограниченное воображаемыми линиями, соединяющими соответственно противоположные, наиболее удаленные от центра перекрестка начала закруглений проезжих частей. Не считаются перекрестками выезды с прилегающих территорий.

"Прилегающая территория" - территория, непосредственно прилегающая к дороге и не предназначенная для сквозного движения транспортных средств (дворы, жилые массивы, автостоянки, АЗС, предприятия и т.п.). Движение по прилегающей территории осуществляется в соответствии с Правилами дорожного движения.

"Пешеходный переход" - участок проезжей части, обозначенный соответствующими знаками 5.19.1 и 5.19.2. Пешеходы должны пересекать проезжую часть по пешеходным переходам, а при их отсутствии - на перекрестках по линии тротуаров или обочин. Водители транспортных средств обязаны уступить дорогу пешеходам, переходящим проезжую часть по нерегулируемому пешеходному перекрестку.

Типоразмер знаков 2. Линейные размеры знаков (в соответствии с ГОСТ 52290-2004) в мм: треугольные - длина стороны 900; круглые - диаметр 700; квадратные - 700х700

Знаки изготавливают в соответствии с ГОСТ Р 52290-2004

Высоту установки знаков, расположенных сбоку от проезжей части, определяют от поверхности дорожного покрытия на краю проезжей части

Очередность размещения знаков разных групп на одной опоре (сверху вниз, слева направо), кроме случаев, оговоренных настоящим стандартом, должна быть следующей

- знаки приоритета;
- предупреждающие знаки;
- предписывающие знаки;
- знаки особых предписаний
- запрещающие знаки;
- информационные знаки;
- знаки сервиса.

На протяжении одной дороги высота установки знаков должна быть по возможности одинаковой.

Разметка проектом предусмотрена на участках улиц с твердым покрытием проезжей части, На участках улиц с покрытием проезжей части - грунтовое и из щебня дорожная разметка не предусмотрена.

Таким образом, предусмотренный комплекс мероприятий по организации безопасности движения в сочетании с необходимыми требованиями по эксплуатации, обеспечит безопасные условия движения по улицам и дорогам с расчетными скоростями.

						15-17/06-02 ПОДД					
						Проект организации дорожного движения на территории сельского поселения Селиярово с.Селиярово, Тюменской области, ХМАО - Югра					
Изм.	Кол.уч.	Лист	№ док.	Подпись	Дата	Проект организации дорожного движения			Стадия	Лист	Листов
Выполнил	Зотикова				2020				П	1	1
Проверил	Крылов				2020						
						Пояснительная записка			ИП Крылов Иван Васильевич		

ПЕРЕЧЕНЬ НОРМАТИВНОЙ ДОКУМЕНТАЦИИ

ГОСТ Р 50597-2017 Дороги автомобильные и улицы. Требования к эксплуатационному состоянию, допустимому по условиям обеспечения безопасности дорожного движения.

ГОСТ Р 50970-2011 Технические средства организации дорожного движения. Столбики сигнальные дорожные. Общие технические требования. Правила применения

ГОСТ Р 50971-2011 Технические средства организации дорожного движения. Световозвращатели дорожные. Общие технические требования. Правила применения

ГОСТ Р 51256-2018 Технические средства организации дорожного движения. Разметка дорожная. Классификация. Технические требования

ГОСТ Р 52282-2004 Технические средства организации дорожного движения. Светофоры дорожные. Типы, основные параметры, общие технические требования, методы испытаний

ГОСТ Р 52290-2004 Технические средства организации дорожного движения. Знаки дорожные. Общие технические требования

ГОСТ Р 52289-2019 Технические средства организации дорожного движения. Правила применения дорожных знаков, разметки, светофоров, дорожных ограждений и направляющих устройств. (Изменение № 3 в 2014г.)

ВН 01-01 Временные технические требования к горизонтальной дорожной разметке городских магистралей и улиц. Правила нанесения и демаркировки


ГОСТ Р 52766-2007 Дороги автомобильные общего пользования. Элементы обустройства. Общие требования.

ГОСТ Р 52605-2006 Технические средства организации дорожного движения. Искусственные неровности. Общие технические требования. Правила применения. (утв. Приказом Ростехрегулирования от 11.12.2006 N 295-ст)

Инв. № подл.	Подпись и дата	Взам. инв. №	Итого
			Провер.
			Изм. внес


						15-17/06-02 ПОДД			
						Проект организации дорожного движения на территории сельского поселения Селиярово с.Селиярово, Тюменской области, ХМАО - Югра			
Изм.	Кол.уч.	Лист	№док	Подпись	Дата				
Выполнил		Зотикова			2020	Проект организации дорожного движения	Стадия	Лист	Листов
Проверил		Крылов			2020		П	1	1
						Перечень нормативной документации	ИП Крылов Иван Васильевич		

СХЕМЫ УСТАНОВКИ ДОРОЖНЫХ ЗНАКОВ

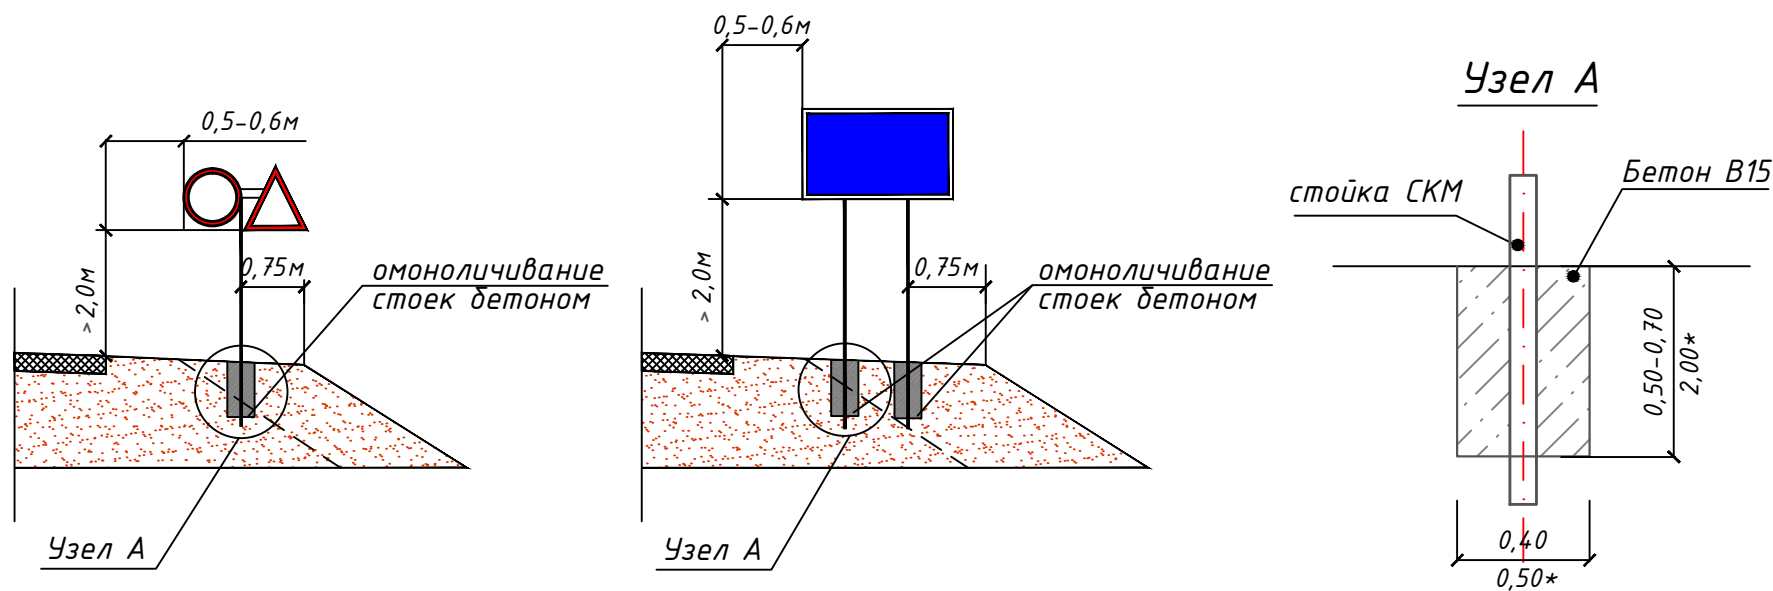

Фундамент	Размер, м	Расход материала. м3	Примечание
монолитный бетон В15	0,40x0,40x0,50	0,080	Стойка с 1 знаком
монолитный бетон В15	0,40x0,40x0,70	0,112	Стойка с 2 знаками и более, стойки для индивид. знаков
*монолитный бетон В15	*0,50x0,50x2,00	0,500	*Стойка для индивид. знаков


СХЕМА УСТАНОВКИ БАРЬЕРНОГО ОГРАЖДЕНИЯ

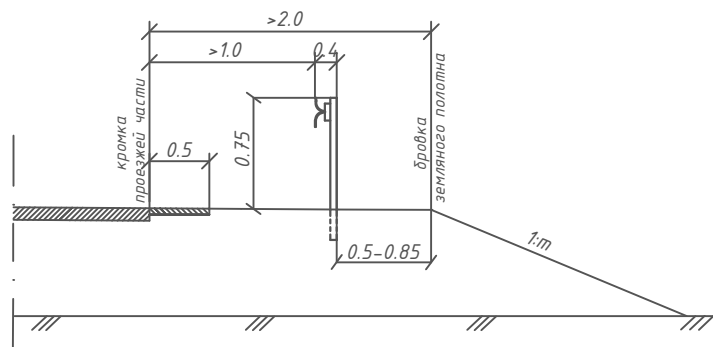

Параметры барьерного ограждения




Класс удерживающей способности	Удерживающая способность, кДж	Шаг стоек (S), м	Примечание
У2	190	2	Металлическое одностороннее


СХЕМА ПЕРИЛЬНОГО ПЕШЕХОДНОГО ОГРАЖДЕНИЯ

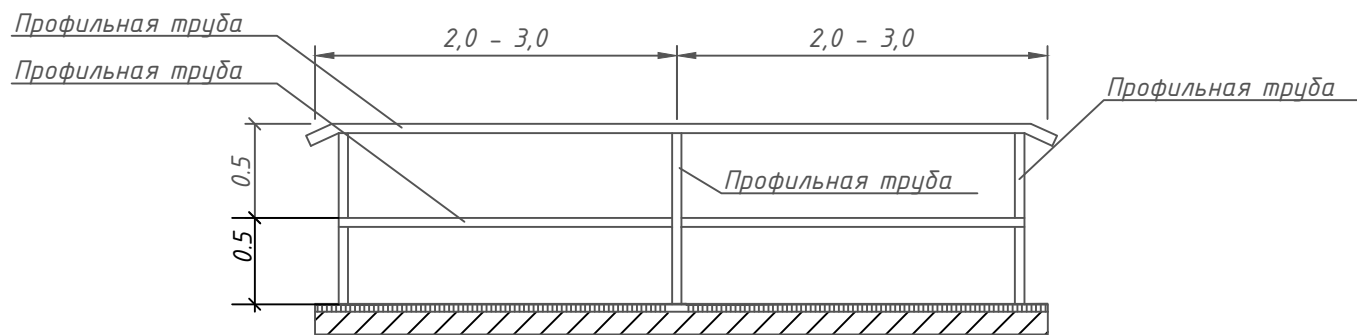

						15-17/06-02 ПОДД			
						Проект организации дорожного движения на территории сельского поселения Селяйрово с.Селяйрово, Тюменской области, ХМАО - Югра			
Изм.	Кол.уч.	Лист	№ док.	Подпись	Дата				
Выполнил	Зотикова				2020	Проект организации дорожного движения		Стадия	Лист
Проверил	Крылов				2020			П	1
						Схемы технических средств организации дорожного движения		ИП Крылов Иван Васильевич	

УСЛОВНЫЕ ОБОЗНАЧЕНИЯ

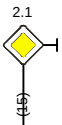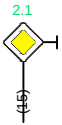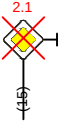Условное обозначение	Наименование
	Существующий дорожный знак
	Проектируемый дорожный знак
	Демонтируемый дорожный знак
	Стойка дорожного знака
	Металлическое барьерное дорожное ограждение
	Проектируемое металлическое барьерное дорожное ограждение
	Пешеходное перильное ограничивающее ограждение
	Проектируемое пешеходное перильное ограничивающее ограждение
	Проектируемое пешеходное перильное удерживающее ограждение
	Искусственная неровность
	Светофор

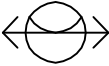Условное обозначение	Наименование
	Существующая пешеходная дорожка/тротуар
	Проектируемая пешеходная дорожка/тротуар
	Тип покрытия проезжей части: асфальтобетон
	Тип покрытия проезжей части: грунт/щебень
	Опора наружного электроосвещения со светильником
	Проектируемая опора наружного электроосвещения со светильником

Примечание:


1. Технические средства организации дорожного движения и элементы обустройства, которые требуется установить, обозначены зеленым цветом;
2. Технические средства организации дорожного движения и элементы обустройства, которые установлены, обозначены черным цветом;
3. Технические средства организации дорожного движения и элементы обустройства, которые требуется демонтировать, обозначены красным цветом.

						15-17/06-02 ПОДД			
						Проект организации дорожного движения на территории сельского поселения Селиярово с.Селиярово, Тюменской области, ХМАО - Югра			
Изм.	Кол.уч.	Лист	№ док.	Подпись	Дата	Проект организации дорожного движения	Стадия	Лист	Листов
Выполнил	Зотикова	30		2020			П	1	1
Проверил	Крылов			2020		Условные обозначения	ИП Крылов Иван Васильевич		

Инв. № подл.	Подпись и дата	Взам. инв. №	Провер.	Изм. внес

ПРОЕКТ ОРГАНИЗАЦИИ ДОРОЖНОГО ДВИЖЕНИЯ
на территории сельского поселения Селиярово
с. Селиярово, Тюменской области области, Ханты-Мансийского автономного округа - Югра

Ситуационная схема месторасположения улиц

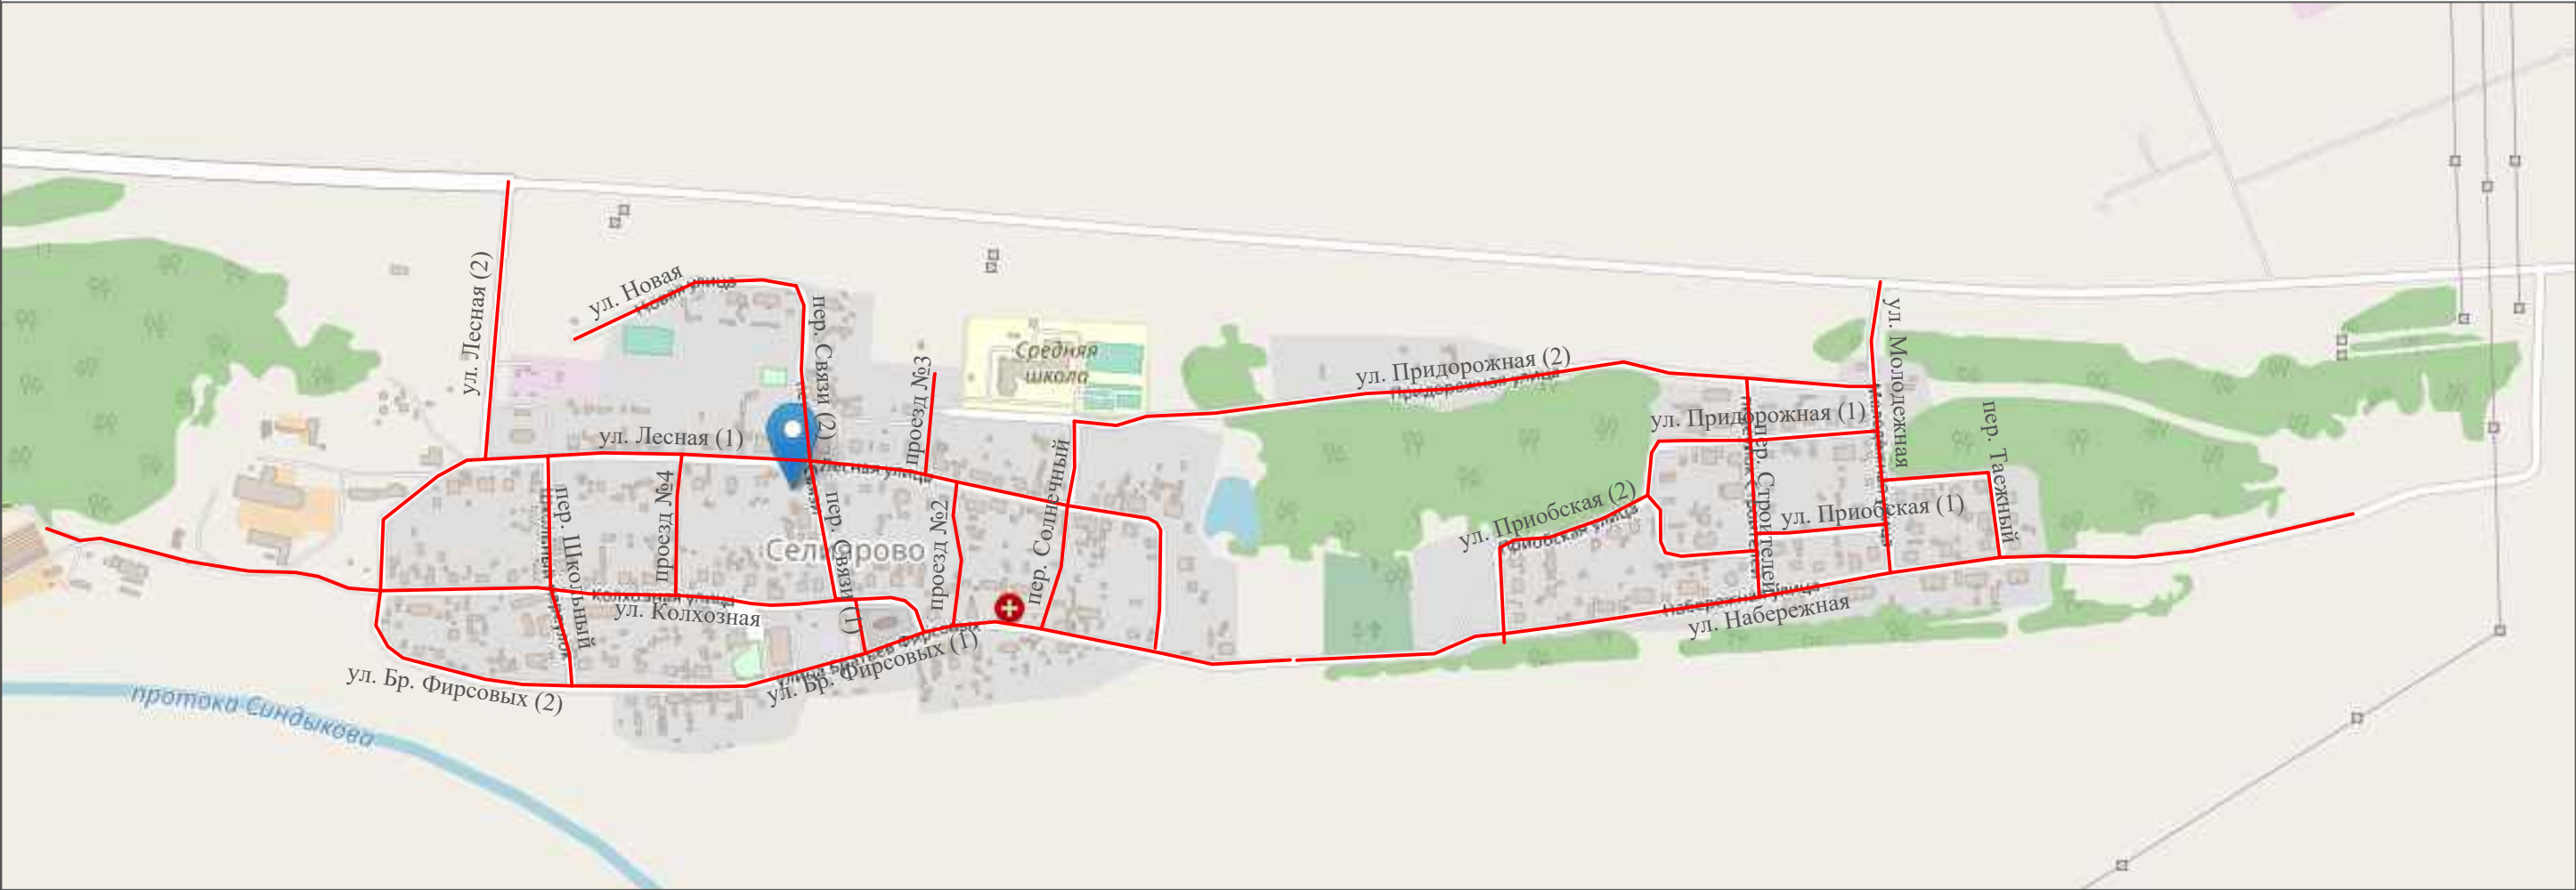

Инв. № подл.	Подпись и дата	Взам. инв. №	Провер.	
			Изм. внес	


						15-17/06-02 ПОДД			
						Проект организации дорожного движения на территории сельского поселения Селиярово с.Селиярово, Тюменской области, ХМАО - Югра			
Изм.	Кол.уч.	Лист	№док.	Подпись	Дата	Проект организации дорожного движения	Стадия	Лист	Листов
Выполнил		Зотикова		Зотикова	2020		П	1	1
Проверил		Крылов		Крылов	2020	Ситуационная схема месторасположения улиц		ИП Крылов Иван Васильевич	

на территории сельского поселения Селиярово

с. Селиярово, Тюменской области области, Ханты-Мансийского автономного округа - Югра


с. Селиярово, Тюменской области области, Ханты-Мансийского автономного округа - Югра

Ситуационная схема - ул. Бр. Фирсовых (участок 1), км 0+000 - км 0+730


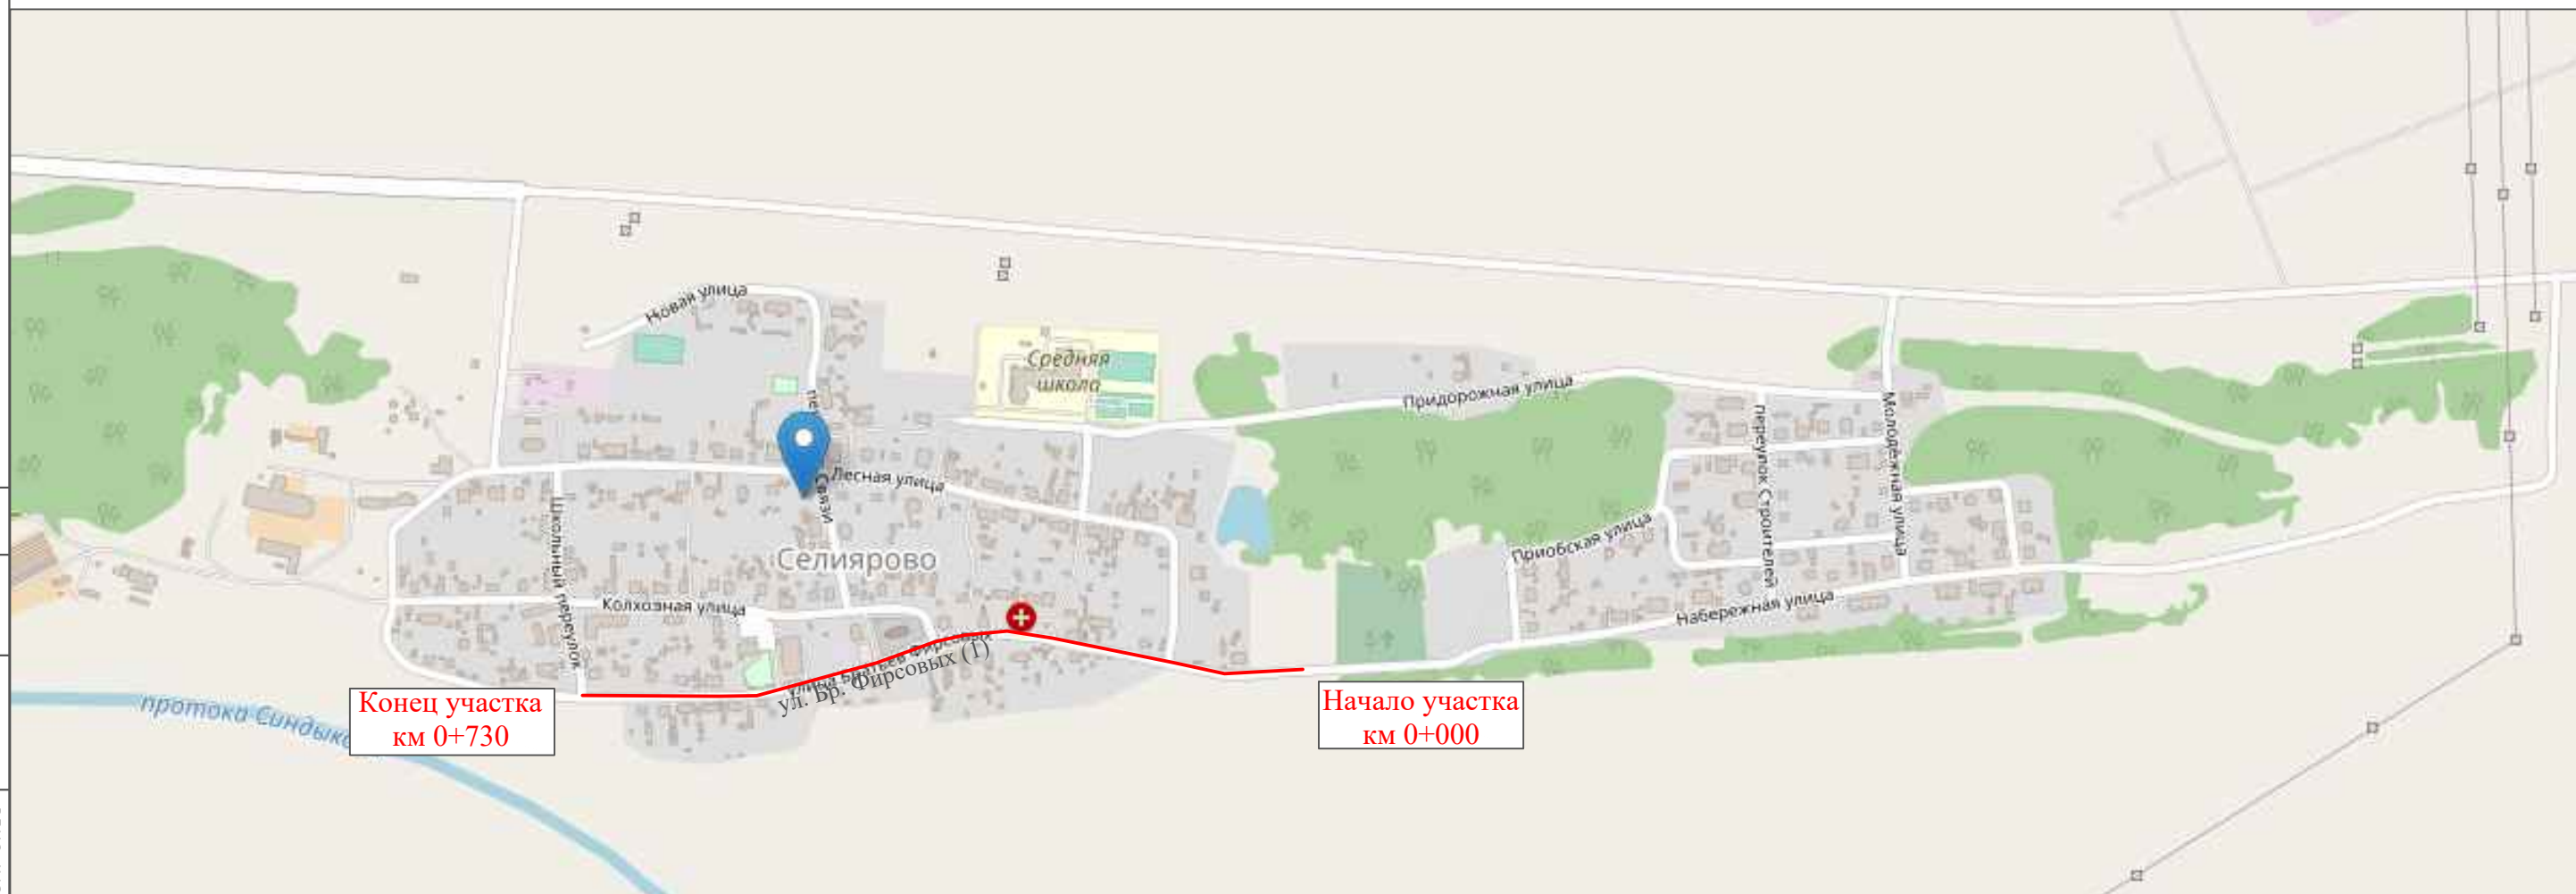


Инв. № подл.	Подпись и дата	Взам. инв. №	Итого
		Провер.	
		Изм. внес	

						15-17/06-02 ПОДД				
						Проект организации дорожного движения на территории сельского поселения Селиярово с.Селиярово, Тюменской области, ХМАО - Югра				
Изм.	Кол.уч.	Лист	№док.	Подпись	Дата					
Выполнил		Зотикова			2020	Проект организации дорожного движения		Стадия	Лист	Листов
Проверил		Крылов			2020			П	1	13
						Схема организации дорожного движения. Ведомости		ИП Крылов Иван Васильевич		

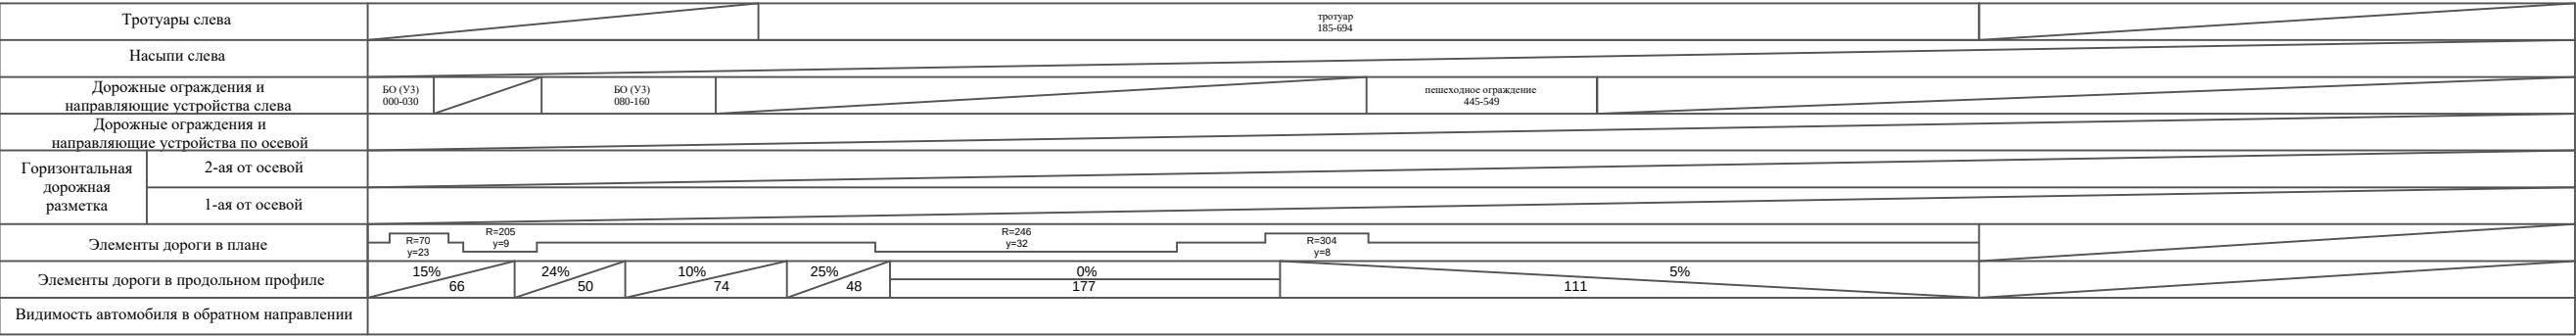

ул. Бр. Фирсовых (участок 1)

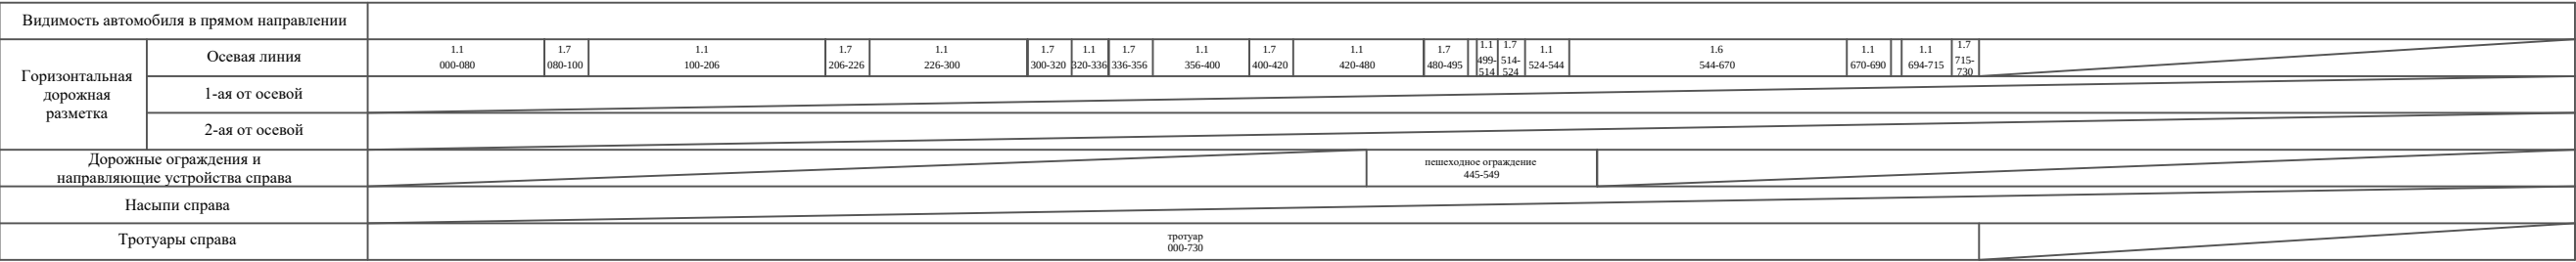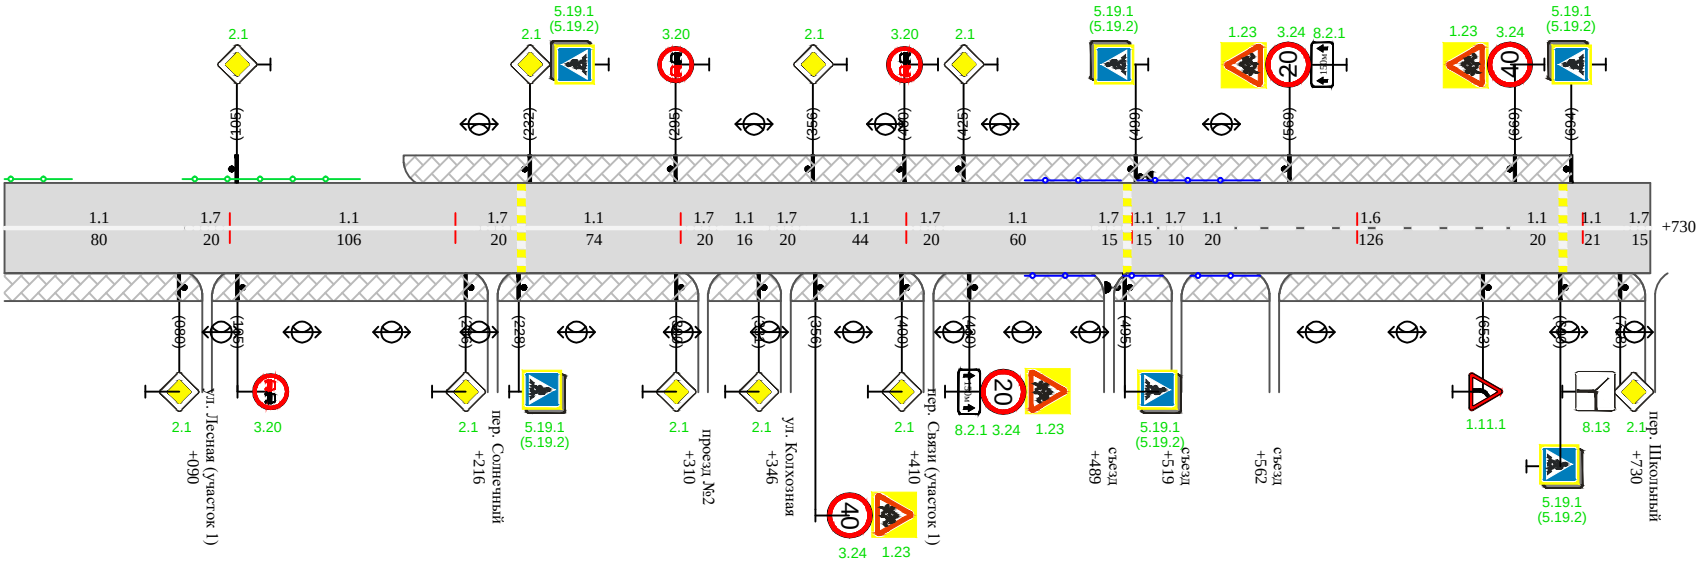

Инв. № подл.	Подпись и дата	Взам. инв. №	Провер. Изм. внес	

Сводная ведомость объемов горизонтальной дорожной разметки
ул. Бр. Фирсовых (участок 1)

Протяженность участка - от км 0+000 до км 0+730

	1.1	1.2	1.5	1.6	1.7	1.8	1.14.1 (белый)	1.14.1 (желтый)	Итого кв.м.
Коэф.приведения к 1.1	1	1	0,25	0,75	0,5	0,33	1	1	
ширина, м	0,1	0,1	0,1	0,1	0,1	0,2	4	6	
от 0+000 до 0+730 км	456			126	140		18	18	
ИТОГО:	456			126	140		18	18	
лин. км.	0,456			0,126	0,140		0,0018	0,0018	
привед. км.	0,456			0,094	0,070		0,018	0,018	
площадь	0,046			0,009	0,007		0,072	0,108	

Инв. № подл.	Подпись и дата	Взам. инв. №	Провер. Изм. внес		

Ведомость размещения дорожных знаков
ул. Бр. Фирсовых (участок 1)

Протяженность участка - от км 0+000 до км 0+730

№ п/п	Номер знака по ГОСТ Р 52290-2004	Наименование знака	Типоразмер знака	Площадь знаков, м2 (для знаков индиви- дуального проекти- рования)	Адрес (км+м)	Установлено / требуется установить / демонтаж	Количество	Местоположение слева / справа	
1	2	3	4	5	6	7	8	9	10
		Предупреждающие знаки							
1	1.23	Дети	2		0+356	требуется установить	1		справа
2	1.23	Дети	2		0+430	требуется установить	1		справа
3	1.23	Дети	2		0+569	требуется установить	1	слева	
4	1.23	Дети	2		0+669	требуется установить	1	слева	
5	1.11.1	Опасный поворот	2		0+653	требуется установить	1		справа
	Итого установлено:						0		
	Итого требуется:						5		
	Итого демонтаж:						0		
	Итого:						5		
		Знаки приоритета							
6	2.1	Главная дорога	2		0+080	требуется установить	1		справа
7	2.1	Главная дорога	2		0+105	требуется установить	1	слева	
8	2.1	Главная дорога	2		0+206	требуется установить	1		справа
9	2.1	Главная дорога	2		0+232	требуется установить	1	слева	
10	2.1	Главная дорога	2		0+300	требуется установить	1		справа
11	2.1	Главная дорога	2		0+331	требуется установить	1		справа
12	2.1	Главная дорога	2		0+356	требуется установить	1	слева	
13	2.1	Главная дорога	2		0+400	требуется установить	1		справа
14	2.1	Главная дорога	2		0+425	требуется установить	1	слева	
15	2.1	Главная дорога	2		0+718	требуется установить	1		справа

Инв. № подл.	Подпись и дата	Взам. инв. №	Провер. Изм. внес		

Ведомость размещения дорожных знаков
ул. Бр. Фирсовых (участок 1)

Протяженность участка - от км 0+000 до км 0+730

№ п/п	Номер знака по ГОСТ Р 52290-2004	Наименование знака	Типоразмер знака	Площадь знаков, м2 (для знаков индиви- дуального проекти- рования)	Адрес (км+м)	Установлено / требуется установить / демонтаж	Количество	Местоположение слева / справа	
1	2	3	4	5	6	7	8	9	10
	Итого установлено:						0		
	Итого требуется:						10		
	Итого демонтаж:						0		
	Итого:						10		
		Запрещающие знаки							
16	3.20	Обгон запрещен	2		0+105	требуется установить	1		справа
17	3.20	Обгон запрещен	2		0+295	требуется установить	1	слева	
18	3.24	Ограничение максимальной скорости	2		0+356	требуется установить	1		справа
19	3.20	Обгон запрещен	2		0+400	требуется установить	1	слева	
20	3.24	Ограничение максимальной скорости	2		0+430	требуется установить	1		справа
21	3.24	Ограничение максимальной скорости	2		0+569	требуется установить	1	слева	
22	3.24	Ограничение максимальной скорости	2		0+669	требуется установить	1	слева	
	Итого установлено:						0		
	Итого требуется:						7		
	Итого демонтаж:						0		
	Итого:						7		
		Знаки особых предписаний							
23	5.19.1	Пешеходный переход	2		0+228	требуется установить	1		справа
24	5.19.2	Пешеходный переход	2		0+228	требуется установить	1		справа
25	5.19.1	Пешеходный переход	2		0+232	требуется установить	1	слева	
26	5.19.2	Пешеходный переход	2		0+232	требуется установить	1	слева	

Инв. № подл.	Подпись и дата	Взам. инв. №	Провер. Изм. внес		

Ведомость размещения дорожных знаков
ул. Бр. Фирсовых (участок 1)

Протяженность участка - от км 0+000 до км 0+730

№ п/п	Номер знака по ГОСТ Р 52290-2004	Наименование знака	Типоразмер знака	Площадь знаков, м2 (для знаков индиви- дуального проекти- рования)	Адрес (км+м)	Установлено / требуется установить / демонтаж	Количество	Местоположение слева / справа	
1	2	3	4	5	6	7	8	9	10
27	5.19.1	Пешеходный переход	2		0+228	требуется установить	1		справа
28	5.19.2	Пешеходный переход	2		0+228	требуется установить	1		справа
29	5.19.1	Пешеходный переход	2		0+232	требуется установить	1	слева	
30	5.19.2	Пешеходный переход	2		0+232	требуется установить	1	слева	
31	5.19.1	Пешеходный переход	2		0+228	требуется установить	1		справа
32	5.19.2	Пешеходный переход	2		0+228	требуется установить	1		справа
33	5.19.1	Пешеходный переход	2		0+232	требуется установить	1	слева	
34	5.19.2	Пешеходный переход	2		0+232	требуется установить	1	слева	
	Итого установлено:						0		
	Итого требуется:						7		
	Итого демонтаж:						0		
	Итого:						7		
		Знаки дополнительной информации (таблички)							
35	8.2.1	Зона действия	2		0+430	требуется установить	1		справа
36	8.2.1	Зона действия	2		0+569	требуется установить	1	слева	
37	8.13	Направление главной дороги	2		0+718	требуется установить	1		справа
	Итого установлено:						0		
	Итого требуется:						3		
	Итого демонтаж:						0		
	Итого:						3		

Инв. № подл.	Подпись и дата	Взам. инв. №	Провер. Изм. внес		

Ведомость размещения дорожных знаков
ул. Бр. Фирсовых (участок 1)

Протяженность участка - от км 0+000 до км 0+730

№ п/п	Номер знака по ГОСТ Р 52290-2004	Наименование знака	Типоразмер знака	Площадь знаков, м2 (для знаков индиви- дуального проекти- рования)	Адрес (км+м)	Установлено / требуется установить / демонтаж	Количество	Местоположение слева / справа	
1	2	3	4	5	6	7	8	9	10
	Всего установлено:						0		
	Всего требуется:						37		
	Всего демонтаж:						0		
	Всего:						37		

Инв. № подл.	Подпись и дата	Взам. инв. №	Провер. Изм. внес		

Ведомость размещения искусственного освещения
ул. Бр. Фирсовых (участок 1)

Протяженность участка - от км 0+000 до км 0+730

№ п/п	Начало участка, км+м	Конец участка, км+м	Объект установки	Количество опор / светильников	Протяженность, м		Расположение
					Проектируемые в соответствии с нормативными документами	Фактически установленные	
1	2	3	4	5	6	7	8
1	0+000	0+730	населенный пункт	24 / 24	730		слева/справа
Итого:				24 / 24			

Инв. № подл.	Подпись и дата	Взам. инв. №	Провер.	
			Изм. внес	

Ведомость размещения пешеходных дорожек (тротуаров)
ул. Бр. Фирсовых (участок 1)

Протяженность участка - от км 0+000 до км 0+730

№ п/п	Начало участка, км+м	Конец участка, км+м	Расположение	Объект установки	Протяженность, м	
					Проектируемые в соответствии с нормативными документами	Фактически установленные
1	2	3	4	5	6	7
1	0+185	0+694	слева	населенный пункт	509	
2	0+000	0+730	справа	населенный пункт	730	
Итого:					1239	

Инв. № подл.	Подпись и дата	Взам. инв. №	Провер.	
			Изм. внес	

Ведомость наличия пешеходных переходов
ул. Бр. Фирсовых (участок 1)

Протяженность участка - от км 0+000 до км 0+730

№ п/п	Адрес, км+м	Вид перехода	Расположение перехода	Наличие пешеходных дорожек от места остановки общественного транспорта до пешеходных переходов
1	2	3	4	5
1	0+230	в одном уровне	наземный	
2	0+497	в одном уровне	наземный	
3	0+692	в одном уровне	наземный	

		Количество
Итого:	наземных	3
	подземных	0
	надземных	0

Инв. № подл.	Подпись и дата	Взам. инв. №	Итого:	
			Провер.	
			Изм. внес	

Ведомость наличия светофорных объектов
ул. Бр. Фирсовых (участок 1)

Протяженность участка - от км 0+000 до км 0+730

№ п/п	Адрес, км+м	Объект	Количество светофоров на объекте		Год установки	Расположение
			транспортных	пешеходных		
1	2	3	4	5	6	7
1	0+495	пешеходный переход		1		справа
2	0+499	пешеходный переход		1		слева
Итого:				2		

Инв. № подл.	Подпись и дата	Взам. инв. №	Провер.	
			Изм. внес	

Ведомость размещения барьерного ограждения
ул. Бр. Фирсовых (участок 1)

Протяженность участка - от км 0+000 до км 0+730

№ п/п	Начало участка, км+м	Конец участка, км+м	Протяженность, м		Дата установки, г	Расположение	Тип	Уровень удерживающей способности	Высота, м	Зона расположения
			Проектируемые в соответствии с нормативными документами	Фактически установленные						
1	2	3	4	5	6	7	8	9	10	11
							Одностроннее металлическое на металлических стойках			
1	0+000	0+030	30			слева		УЗ	0,75	насыпь
2	0+080	0+160	80			слева		УЗ	0,75	насыпь
		Итого:	110							

Инв. № подл.	Подпись и дата	Взам. инв. №	Провер.	
			Изм. внес	

Ведомость размещения пешеходных ограждений
ул. Бр. Фирсовых (участок 1)

Протяженность участка - от км 0+000 до км 0+730

№ п/п	Начало участка, км+м	Конец участка, км+м	Протяженность, м		Дата установки, г	Расположение	Тип	Высота, м	Материал	Зона расположения
			Проектируемые в соответствии с нормативными документами	Фактически установленные						
1	2	3	4	5	6	7	8	9	10	11
1	0+445	0+487	42			слева		1,00	металл	
2	0+445	0+487	42			справа		1,00	металл	
3	0+487	0+495	8			слева		1,00	металл	
4	0+499	0+517	18			слева		1,00	металл	
5	0+499	0+517	18			справа		1,00	металл	
6	0+517	0+521	4			слева		1,00	металл	
7	0+521	0+549	28			слева		1,00	металл	
8	0+521	0+549	28			справа		1,00	металл	
Итого:			188							

Инв. № подл.	Подпись и дата	Взам. инв. №	Итого:	
			Провер.	Изм. внес

Тротуары слева			
Насыпи слева			
Дорожные ограждения и направляющие устройства слева		ДО (УЗ) 115-200	
Дорожные ограждения и направляющие устройства по осевой			
Горизонтальная дорожная разметка	2-ая от осевой		
	1-ая от осевой		
Элементы дороги в плане		R=18 y=51 R=37 y=43 R=26 y=54	
Элементы дороги в продольном профиле		8% 26 23% 24 1% 160 32% 45 39% 17	
Видимость автомобиля в обратном направлении			

ул. Бр. Фирсовых (участок 2)



Видимость автомобиля в прямом направлении			
Горизонтальная дорожная разметка	Осевая линия		
	1-ая от осевой		
	2-ая от осевой		
Дорожные ограждения и направляющие устройства справа			
Насыпи справа			
Тротуары справа			

Инв. № подл.	Подпись и дата	Взам. инв. №	Провер.	Изм. внес

Изм.	Кол.уч.	Лист	№ док.	Подпись	Дата

15-17/06-02 ПОДД

Ведомость размещения дорожных знаков
ул. Бр. Фирсовых (участок 2)

Протяженность участка - от км 0+000 до км 0+272

№ п/п	Номер знака по ГОСТ Р 52290-2004	Наименование знака	Типоразмер знака	Площадь знаков, м2 (для знаков индиви- дуального проекти- рования)	Адрес (км+м)	Установлено / требуется установить / демонтаж	Количество	Местоположение слева / справа	
1	2	3	4	5	6	7	8	9	10
		Знаки приоритета							
1	2.4	Уступи дорогу	2		0+010	требуется установить	1	слева	
2	2.4	Уступи дорогу	2		0+262	требуется установить	1		справа
	Итого установлено:						0		
	Итого требуется:						2		
	Итого демонтаж:						0		
	Итого:						2		
		Знаки дополнительной информации (таблички)							
3	8.13	Направление главной дороги	2		0+010	требуется установить	1	слева	
4	8.13	Направление главной дороги	2		0+262	требуется установить	1		справа
	Итого установлено:						0		
	Итого требуется:						2		
	Итого демонтаж:						0		
	Итого:						2		
	Всего установлено:						0		
	Всего требуется:						4		
	Всего демонтаж:						0		
	Всего:						4		

Инв. № подл.	Подпись и дата	Взам. инв. №	Прочер.	Изм. внес

Ведомость размещения искусственного освещения
ул. Бр. Фирсовых (участок 2)

Протяженность участка - от км 0+000 до км 0+272

№ п/п	Начало участка, км+м	Конец участка, км+м	Объект установки	Количество опор / светильников	Протяженность, м		Расположение
					Проектируемые в соответствии с нормативными документами	Фактически установленные	
1	2	3	4	5	6	7	8
1	0+000	0+272	населенный пункт	7 / 7		272	справа
Итого:				7 / 7			

Инв. № подл.	Подпись и дата	Взам. инв. №	Провер.	
			Изм. внес	

Ведомость размещения барьерного ограждения
ул. Бр. Фирсовых (участок 2)


Протяженность участка - от км 0+000 до км 0+272

№ п/п	Начало участка, км+м	Конец участка, км+м	Протяженность, м		Дата установки, г	Расположение	Тип	Уровень удерживающей способности	Высота, м	Зона расположения
			Проектируемые в соответствии с нормативными документами	Фактически установленные						
1	2	3	4	5	6	7	8	9	10	11
							Одностроннее металлическое на металлических стойках			
1	0+115	0+200		85		слева		УЗ	0,75	насыпь
Итого:			0	85						

Инв. № подл.	Подпись и дата	Взам. инв. №	Провер.	
			Изм. внес	

ПРОЕКТ ОРГАНИЗАЦИИ ДОРОЖНОГО ДВИЖЕНИЯ
на территории сельского поселения Селиярово
с. Селиярово, Тюменской области области, Ханты-Мансийского автономного округа - Югра

Ситуационная схема - пер. Связи (участок 1), км 0+000 - км 0+210

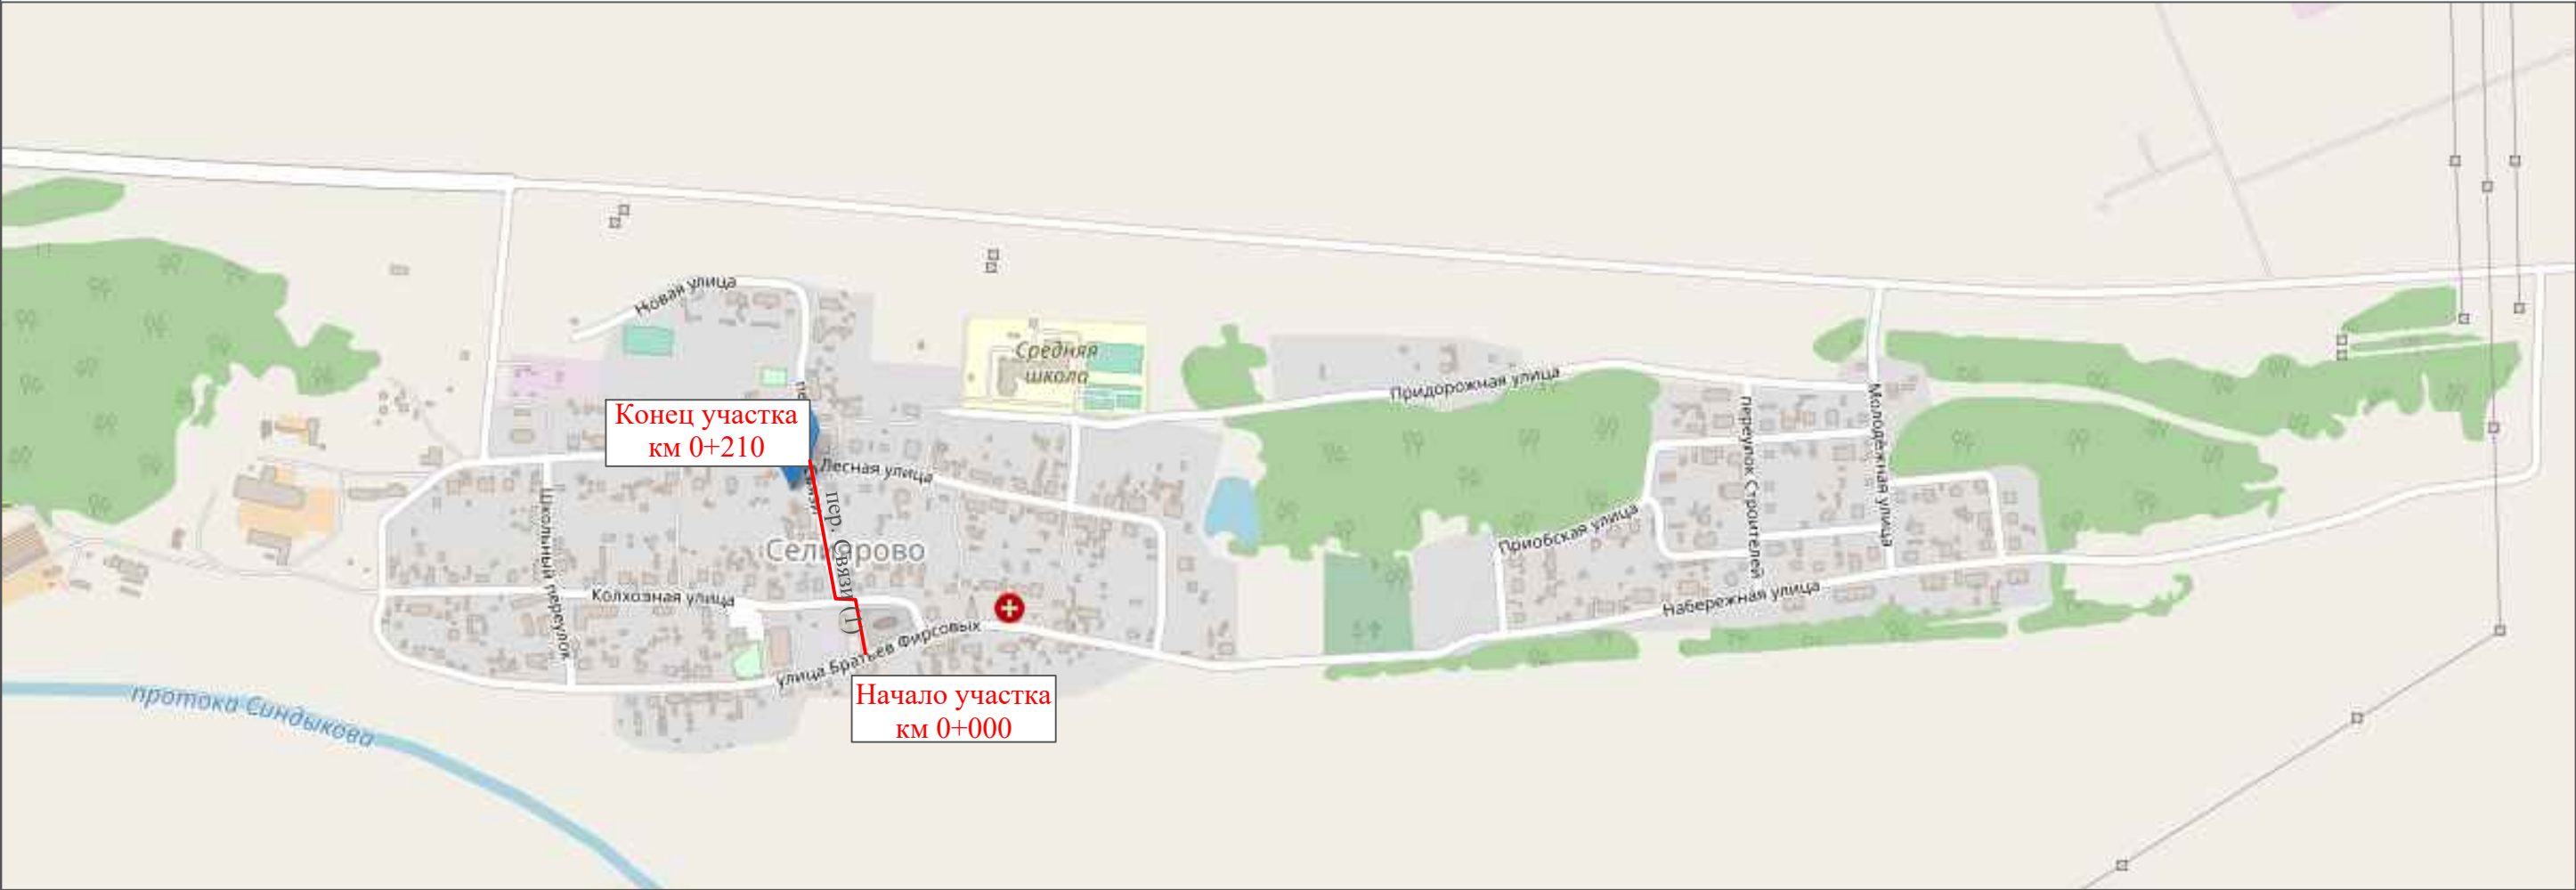


Инв. № подл.	Подпись и дата	Взам. инв. №	Провер.	
			Изм. внес	

						15-17/06-02 ПОДД			
						Проект организации дорожного движения на территории сельского поселения Селиярово с.Селиярово, Тюменской области, ХМАО - Югра			
Изм.	Кол.уч.	Лист	№ док.	Подпись	Дата	Проект организации дорожного движения	Стадия	Лист	Листов
Выполнил		Зотикова		Зот	2020		П	1	7
Проверил		Крылов			2020	Схема организации дорожного движения. Ведомости	ИП Крылов Иван Васильевич		

Тротуары слева		тротуар 065-205	
Насыпи слева			
Дорожные ограждения и направляющие устройства слева			
Дорожные ограждения и направляющие устройства по осевой			
Горизонтальная дорожная разметка	2-ая от осевой		
	1-ая от осевой		
Элементы дороги в плане			
Элементы дороги в продольном профиле		23% 29 24 11% 136 46%	
Видимость автомобиля в обратном направлении			

пер. Связи (участок 1)

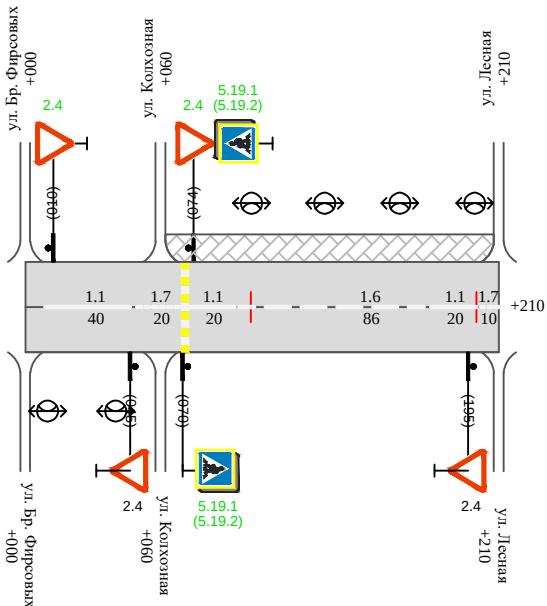

Видимость автомобиля в прямом направлении								
Горизонтальная дорожная разметка	Осевая линия	1.1 010-050	1.7 050-070	1.1 074-094	1.6 094-180	1.1 180-200	1.7 200-210	
	1-ая от осевой							
	2-ая от осевой							
Дорожные ограждения и направляющие устройства справа								
Насыпи справа								
Тротуары справа								

Инв. № подл.	Подпись и дата	Взам. инв. №	Провер.	
			Изм. внес	

Сводная ведомость объемов горизонтальной дорожной разметки
пер. Связи (участок 1)

Протяженность участка - от км 0+000 до км 0+210

	1.1	1.2	1.5	1.6	1.7	1.8	1.14.1 (белый)	1.14.1 (желтый)	Итого кв.м.
Коэф.приведения к 1.1	1	1	0,25	0,75	0,5	0,33	1	1	
ширина, м	0,1	0,1	0,1	0,1	0,1	0,2	4	6	
от 0+000 до 0+210 км	80			86	30		6	6	
ИТОГО:	80			4	30		6	6	
лин. км.	0,080			0,086	0,030		0,006	0,006	
привед. км.	0,080			0,064	0,015		0,006	0,006	
площадь	0,008			0,006	0,002		0,024	0,036	

Инв. № подл.	Подпись и дата	Взам. инв. №	Провер. Изм. внес		

Ведомость размещения дорожных знаков
пер. Связи (участок 1)

Протяженность участка - от км 0+000 до км 0+210

№ п/п	Номер знака по ГОСТ Р 52290-2004	Наименование знака	Типоразмер знака	Площадь знаков, м2 (для знаков индиви- дуального проекти- рования)	Адрес (км+м)	Установлено / требуется установить / демонтаж	Количество	Местоположение слева / справа	
1	2	3	4	5	6	7	8	9	10
		Знаки приоритета							
1	2.4	Уступи дорогу	2		0+010	требуется установить	1	слева	
2	2.4	Уступи дорогу	2		0+045	установлено	1		справа
3	2.4	Уступи дорогу	2		0+074	требуется установить	1	слева	
4	2.4	Уступи дорогу	2		0+195	установлено	1		справа
	Итого установлено:						2		
	Итого требуется:						2		
	Итого демонтаж:						0		
	Итого:						4		
		Знаки особых предписаний							
5	5.19.1	Пешеходный переход	2		0+070	требуется установить	1		справа
6	5.19.2	Пешеходный переход	2		0+070	требуется установить	1		справа
7	5.19.1	Пешеходный переход	2		0+074	требуется установить	1	слева	
8	5.19.2	Пешеходный переход	2		0+074	требуется установить	1	слева	
	Итого установлено:						0		
	Итого требуется:						4		
	Итого демонтаж:						0		
	Итого:						4		
	Всего установлено:						2		
	Всего требуется:						6		
	Всего демонтаж:						0		
	Всего:						8		

Инв. № подл.	Подпись и дата	Взам. инв. №	Провер. Изм. внес	

Изм.	Кол.уч.	Лист	№док.	Подпись	Дата

Ведомость размещения искусственного освещения
пер. Связи (участок 1)

Протяженность участка - от км 0+000 до км 0+210

№ п/п	Начало участка, км+м	Конец участка, км+м	Объект установки	Количество опор / светильников	Протяженность, м		Расположение
					Проектируемые в соответствии с нормативными документами	Фактически установленные	
1	2	3	4	5	6	7	8
1	0+000	0+210	населенный пункт	6 / 6		210	справа / слева
Итого:				6 / 6			

Инв. № подл.	Подпись и дата	Взам. инв. №	Итого:	
			Провер.	Изм. внес

Ведомость размещения пешеходных дорожек (тротуаров)
пер. Связи (участок 1)

Протяженность участка - от км 0+000 до км 0+210

№ п/п	Начало участка, км+м	Конец участка, км+м	Расположение	Объект установки	Протяженность, м	
					Проектируемые в соответствии с нормативными документами	Фактически установленные
1	2	3	4	5	6	7
1	0+065	0+205	слева	населенный пункт		140
Итого:						140

Инв. № подл.	Подпись и дата	Взам. инв. №	Провер.	
			Изм. внес	

Ведомость наличия пешеходных переходов
пер. Связи (участок 1)

Протяженность участка - от км 0+000 до км 0+210

№ п/п	Адрес, км+м	Вид перехода	Расположение перехода	Наличие пешеходных дорожек от места остановки общественного транспорта до пешеходных переходов
1	2	3	4	5
1	0+072	в одном уровне	наземный	

		Количество
Итого:	наземных	1
	подземных	0
	надземных	0

Инв. № подл.	Подпись и дата	Взам. инв. №	Итого:	
			Провер.	Изм. внес

ПРОЕКТ ОРГАНИЗАЦИИ ДОРОЖНОГО ДВИЖЕНИЯ
на территории сельского поселения Селиярово
с. Селиярово, Тюменской области области, Ханты-Мансийского автономного округа - Югра

Ситуационная схема - пер. Связи (участок 2), км 0+000 - км 0+180




Инв. № подл.	Подпись и дата	Взам. инв. №	Провер.	
			Изм. внес	

						15-17/06-02 ПОДД			
						Проект организации дорожного движения на территории сельского поселения Селиярово с.Селиярово, Тюменской области, ХМАО - Югра			
Изм.	Кол.уч.	Лист	№ док.	Подпись	Дата	Проект организации дорожного движения	Стадия	Лист	Листов
Выполнил		Зотикова		Зот	2020		П	1	8
Проверил		Крылов			2020	Схема организации дорожного движения. Ведомости	ИП Крылов Иван Васильевич		

Тротуары слева		пешеходная дорожка 005-175
Насыпи слева		
Дорожные ограждения и направляющие устройства слева		
Дорожные ограждения и направляющие устройства по осевой		
Горизонтальная дорожная разметка	2-ая от осевой	
	1-ая от осевой	
Элементы дороги в плане		
Элементы дороги в продольном профиле		
Видимость автомобиля в обратном направлении		

пер. Связи (участок 2)

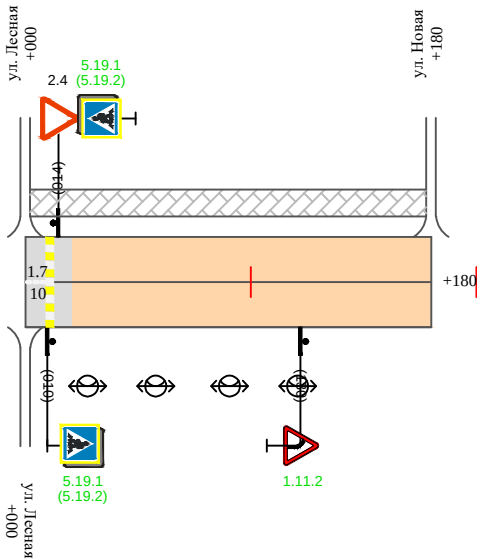

Видимость автомобиля в прямом направлении		1.7	000+ 010
Горизонтальная дорожная разметка	Осевая линия		
	1-ая от осевой		
	2-ая от осевой		
Дорожные ограждения и направляющие устройства справа			
Насыпи справа			
Тротуары справа			

Инв. № подл.	Подпись и дата	Взам. инв. №	Провер.	Изм. внес

Изм.	Кол.уч.	Лист	№док.	Подпись	Дата

15-17/06-02 ПОДД

Сводная ведомость объемов горизонтальной дорожной разметки
пер. Связи (участок 2)

Протяженность участка - от км 0+000 до км 0+180

	1.1	1.2	1.5	1.6	1.7	1.8	1.14.1 (белый)	1.14.1 (желтый)	Итого кв.м.
Коэф.приведения к 1.1	1	1	0,25	0,75	0,5	0,33	1	1	
ширина, м	0,1	0,1	0,1	0,1	0,1	0,2	4	6	
от 0+000 до 0+210 км					10		6	6	
ИТОГО:					10		6	6	
лин. км.					0,010		0,006	0,006	
привед. км.					0,005		0,006	0,006	
площадь					0,001		0,024	0,036	

Инв. № подл.	Подпись и дата	Взам. инв. №	Провер. Изм. внес		

Ведомость размещения дорожных знаков
пер. Связи (участок 2)

Протяженность участка - от км 0+000 до км 0+180

№ п/п	Номер знака по ГОСТ Р 52290-2004	Наименование знака	Типоразмер знака	Площадь знаков, м2 (для знаков индиви- дуального проекти- рования)	Адрес (км+м)	Установлено / требуется установить / демонтаж	Количество	Местоположение слева / справа	
1	2	3	4	5	6	7	8	9	10
		Предупреждающие знаки							
1	1.11.2	Опасный поворот	2		0+080	требуется установить	1		справа
	Итого установлено:						0		
	Итого требуется:						1		
	Итого демонтаж:						0		
	Итого:						1		
		Знаки приоритета							
2	2.4	Уступи дорогу	2		0+014	установлено	1	слева	
	Итого установлено:						0		
	Итого требуется:						1		
	Итого демонтаж:						0		
	Итого:						1		
		Знаки особых предписаний							
3	5.19.1	Пешеходный переход	2		0+010	требуется установить	1		справа
4	5.19.2	Пешеходный переход	2		0+010	требуется установить	1		справа
5	5.19.1	Пешеходный переход	2		0+014	требуется установить	1	слева	
6	5.19.2	Пешеходный переход	2		0+014	требуется установить	1	слева	
	Итого установлено:						0		
	Итого требуется:						4		
	Итого демонтаж:						0		
	Итого:						4		

Инв. № подл.	Подпись и дата	Взам. инв. №	Прочер.	Изм. внес	

Ведомость размещения дорожных знаков
пер. Связи (участок 2)

Протяженность участка - от км 0+000 до км 0+180

№ п/п	Номер знака по ГОСТ Р 52290-2004	Наименование знака	Типоразмер знака	Площадь знаков, м2 (для знаков индиви- дуального проекти- рования)	Адрес (км+м)	Установлено / требуется установить / демонтаж	Количество	Местоположение слева / справа	
1	2	3	4	5	6	7	8	9	10
	Всего установлено:						1		
	Всего требуется:						5		
	Всего демонтаж:						0		
	Всего:						6		

Инв. № подл.	Подпись и дата	Взам. инв. №	Подпись	
			Провер.	Изм. внес

Ведомость размещения искусственного освещения
пер. Связи (участок 2)

Протяженность участка - от км 0+000 до км 0+180

№ п/п	Начало участка, км+м	Конец участка, км+м	Объект установки	Количество опор / светильников	Протяженность, м		Расположение
					Проектируемые в соответствии с нормативными документами	Фактически установленные	
1	2	3	4	5	6	7	8
1	0+000	0+180	населенный пункт	4 / 4		180	справа
Итого:				4 / 4			

Инв. № подл.	Подпись и дата	Взам. инв. №	Провер.	
			Изм. внес	

Ведомость размещения пешеходных дорожек (тротуаров)
пер. Связи (участок 2)

Протяженность участка - от км 0+000 до км 0+180

№ п/п	Начало участка, км+м	Конец участка, км+м	Расположение	Объект установки	Протяженность, м	
					Проектируемые в соответствии с нормативными документами	Фактически установленные
1	2	3	4	5	6	7
1	0+005	0+175	слева	населенный пункт		175
Итого:						175

Инв. № подл.	Подпись и дата	Взам. инв. №	Провер.	
			Изм. внес	

Ведомость наличия пешеходных переходов
пер. Связи (участок 2)

Протяженность участка - от км 0+000 до км 0+180


№ п/п	Адрес, км+м	Вид перехода	Расположение перехода	Наличие пешеходных дорожек от места остановки общественного транспорта до пешеходных переходов
1	2	3	4	5
1	0+012	в одном уровне	наземный	есть

		Количество
Итого:	наземных	1
	подземных	0
	надземных	0

Инв. № подл.	Подпись и дата	Взам. инв. №	Провер. Изм. внес		

Тротуары слева							
Насыпи слева							
Дорожные ограждения и направляющие устройства слева							
Дорожные ограждения и направляющие устройства по осевой							
Горизонтальная дорожная разметка	2-ая от осевой						
	1-ая от осевой						
Элементы дороги в плане							
Элементы дороги в продольном профиле							
Видимость автомобиля в обратном направлении							

ул. Колхозная

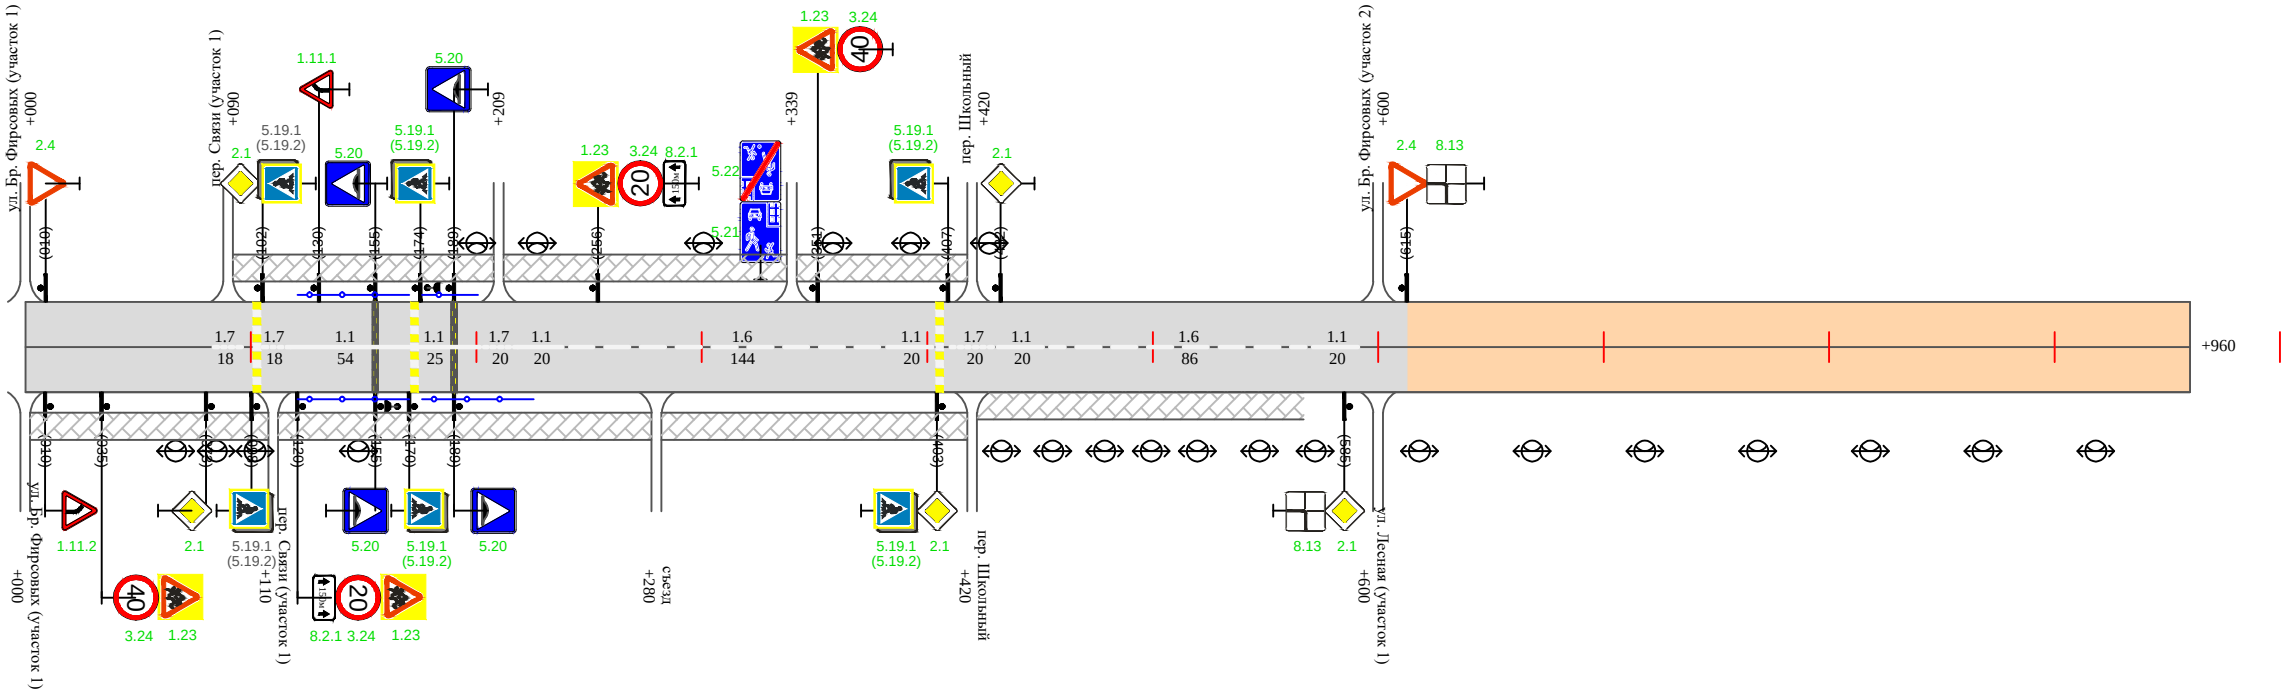

Видимость автомобиля в прямом направлении																							
Горизонтальная дорожная разметка	Осевая линия		1.7 080-098	1.7 102-120	1.1 120-174		1.1 174-199	1.7 199-219	1.1 219-239		1.6 239-383		1.1 383-403	1.7 410-430	1.1 430-450		1.6 450-570		1.1 570-590				
	1-ая от осевой																						
	2-ая от осевой																						
Дорожные ограждения и направляющие устройства справа						пешеходное ограждение 120-170		пешеходное ограждение 174-224															
Насыпи справа																							
Тротуары справа		пешеходная дорожка 000-107				пешеходная дорожка 113-418										тротуар 422-570							

Инв. № подл.	Подпись и дата	Взам. инв. №	Провер.	
			Изм. внес	

Изм.	Кол.уч.	Лист	№ док.	Подпись	Дата

15-17/06-02 ПОДД

Сводная ведомость объемов горизонтальной дорожной разметки
ул. Колхозная

Протяженность участка - от км 0+000 до км 0+960

	1.1	1.2	1.5	1.6	1.7	1.8	1.14.1 (белый)	1.14.1 (желтый)	Итого кв.м.
Коэф.приведения к 1.1	1	1	0,25	0,75	0,5	0,33	1	1	
ширина, м	0,1	0,1	0,1	0,1	0,1	0,2	4	6	
от 0+000 до 0+960 км	159			230	80		12	12	
ИТОГО:	159			230	80		12	12	
лин. км.	0,159			0,230	0,080		0,012	0,012	
привед. км.	0,159			0,023	0,040		0,012	0,012	
площадь	0,016			0,002	0,004		0,048	0,072	

Инв. № подл.	Подпись и дата	Взам. инв. №	Провер. Изм. внес		

Ведомость размещения дорожных знаков
ул. Колхозная

Протяженность участка - от км 0+000 до км 0+960

№ п/п	Номер знака по ГОСТ Р 52290-2004	Наименование знака	Типоразмер знака	Площадь знаков, м2 (для знаков индиви- дуального проекти- рования)	Адрес (км+м)	Установлено / требуется установить / демонтаж	Количество	Местоположение слева / справа	
1	2	3	4	5	6	7	8	9	10
		Предупреждающие знаки							
1	1.11.2	Опасный поворот	2		0+010	требуется установить	1		справа
2	1.23	Дети	2		0+035	требуется установить	1		справа
3	1.23	Дети	2		0+120	требуется установить	1		справа
4	1.11.1	Опасный поворот	2		0+130	требуется установить	1	слева	
5	1.23	Дети	2		0+256	требуется установить	1	слева	
6	1.23	Дети	2		0+351	требуется установить	1	слева	
	Итого установлено:						0		
	Итого требуется:						6		
	Итого демонтаж:						0		
	Итого:						6		
		Знаки приоритета							
7	2.4	Уступи дорогу	2		0+010	требуется установить	1	слева	
8	2.1	Главная дорога	2		0+080	требуется установить	1		справа
9	2.1	Главная дорога	2		0+105	требуется установить	1	слева	
10	2.1	Главная дорога	2		0+403	требуется установить	1		справа
11	2.1	Главная дорога	2		0+432	требуется установить	1	слева	
12	2.1	Главная дорога	2		0+585	требуется установить	1		справа
13	2.4	Уступи дорогу	2		0+615	требуется установить	1	слева	
	Итого установлено:						0		
	Итого требуется:						7		

Инв. № подл.	Подпись и дата	Взам. инв. №	Изм. внес	Провер.	

Ведомость размещения дорожных знаков
ул. Колхозная

Протяженность участка - от км 0+000 до км 0+960

№ п/п	Номер знака по ГОСТ Р 52290-2004	Наименование знака	Типоразмер знака	Площадь знаков, м2 (для знаков индиви- дуального проекти- рования)	Адрес (км+м)	Установлено / требуется установить / демонтаж	Количество	Местоположение слева / справа	
1	2	3	4	5	6	7	8	9	10
	Итого демонтаж:						0		
	Итого:						7		
		Запрещающие знаки							
14	3.24	Ограничение максимальной скорости	2		0+035	требуется установить	1		справа
15	3.24	Ограничение максимальной скорости	2		0+120	требуется установить	1		справа
16	3.24	Ограничение максимальной скорости	2		0+256	требуется установить	1	слева	
17	3.24	Ограничение максимальной скорости	2		0+351	требуется установить	1	слева	
	Итого установлено:						0		
	Итого требуется:						4		
	Итого демонтаж:						0		
	Итого:						4		
		Знаки особых предписаний							
18	5.19.1	Пешеходный переход	2		0+098	требуется установить	1		справа
19	5.19.2	Пешеходный переход	2		0+098	требуется установить	1		справа
20	5.19.1	Пешеходный переход	2		0+102	требуется установить	1	слева	
21	5.19.2	Пешеходный переход	2		0+102	требуется установить	1	слева	
22	5.20	Искусственная неровность	2		0+155	требуется установить	2	слева	справа
23	5.19.1	Пешеходный переход	2		0+170	требуется установить	1		справа
24	5.19.2	Пешеходный переход	2		0+170	требуется установить	1		справа
25	5.19.1	Пешеходный переход	2		0+174	требуется установить	1	слева	
26	5.19.2	Пешеходный переход	2		0+174	требуется установить	1	слева	
27	5.20	Искусственная неровность	2		0+189	требуется установить	1	слева	справа

Инв. № подл.	Подпись и дата	Взам. инв. №	Изм. внес	Провер.	

Изм.	Кол.уч.	Лист	№док.	Подпись	Дата

Ведомость размещения дорожных знаков
ул. Колхозная

Протяженность участка - от км 0+000 до км 0+960

№ п/п	Номер знака по ГОСТ Р 52290-2004	Наименование знака	Типоразмер знака	Площадь знаков, м2 (для знаков индиви- дуального проекти- рования)	Адрес (км+м)	Установлено / требуется установить / демонтаж	Количество	Местоположение слева / справа	
1	2	3	4	5	6	7	8	9	10
28	5.20	Искусственная неровность	2		0+339	требуется установить	1	слева	справа
29	5.19.1	Пешеходный переход	2		0+403	требуется установить	1		справа
30	5.19.2	Пешеходный переход	2		0+403	требуется установить	1		справа
31	5.19.1	Пешеходный переход	2		0+407	требуется установить	1	слева	
	5.19.2	Пешеходный переход	2		0+407	требуется установить	1	слева	
	Итого установлено:						0		
	Итого требуется:						14		
	Итого демонтаж:						0		
	Итого:						14		
	Знаки дополнительной информации (таблички)								
32	8.2.1	Зона действия	2		0+120	требуется установить	1		справа
33	8.2.1	Зона действия	2		0+256	требуется установить	1	слева	
34	8.13	Направление главной дороги	2		0+585	требуется установить	1		справа
35	8.13	Направление главной дороги	2		0+615	требуется установить	1	слева	
	Итого установлено:						0		
	Итого требуется:						1		
	Итого демонтаж:						0		
	Итого:						1		
	Всего установлено:						0		
	Всего требуется:						39		
	Всего демонтаж:						0		
	Всего:						39		

Инв. № подл.	Подпись и дата	Взам. инв. №	Прочер.	Изм. внес	

Изм.	Кол.уч.	Лист	№док.	Подпись	Дата

Ведомость размещения искусственного освещения
ул. Колхозная

Протяженность участка - от км 0+000 до км 0+960

№ п/п	Начало участка, км+м	Конец участка, км+м	Объект установки	Количество опор / светильников	Протяженность, м		Расположение
					Проектируемые в соответствии с нормативными документами	Фактически установленные	
1	2	3	4	5	6	7	8
1	0+000	0+960	населенный пункт	28 / 28	960		слева/справа
Итого:				28 / 28			

Инв. № подл.	Подпись и дата	Взам. инв. №	Провер.	
			Изм. внес	

Ведомость размещения пешеходных дорожек (тротуаров)
ул. Колхозная

Протяженность участка - от км 0+000 до км 0+960

№ п/п	Начало участка, км+м	Конец участка, км+м	Расположение	Объект установки	Протяженность, м	
					Проектируемые в соответствии с нормативными документами	Фактически установленные
1	2	3	4	5	6	7
1	0+000	0+107	справа	населенный пункт		107
2	0+096	0+111	слева	населенный пункт		15
3	0+111	0+191	слева	населенный пункт		80
4	0+113	0+141	справа	населенный пункт		28
5	0+141	0+418	справа	населенный пункт		277
6	0+171	0+173	слева	населенный пункт		2
7	0+227	0+337	слева	населенный пункт		110
8	0+341	0+411	слева	населенный пункт		70
9	0+422	0+578	справа	населенный пункт		156
Итого:						915

Инв. № подл.	Подпись и дата	Взам. инв. №	Провер. Изм. внес		

Ведомость наличия пешеходных переходов
ул. Колхозная

Протяженность участка - от км 0+000 до км 0+960

№ п/п	Адрес, км+м	Вид перехода	Расположение перехода	Наличие пешеходных дорожек от места остановки общественного транспорта до пешеходных переходов
1	2	3	4	5
1	0+172	в одном уровне	наземный	
2	0+405	в одном уровне	наземный	

		Количество
Итого:	наземных	2
	подземных	0
	надземных	0

Инв. № подл.	Подпись и дата	Взам. инв. №	Итого:	
			Провер.	
			Изм. внес	

Ведомость наличия светофорных объектов
ул. Колхозная

Протяженность участка - от км 0+000 до км 0+960

№ п/п	Адрес, км+м	Объект	Количество светофоров на объекте		Год установки	Расположение
			транспортных	пешеходных		
1	2	3	4	5	6	7
1	0+170	пешеходный переход		1		справа
2	0+174	пешеходный переход		1		слева
Итого:				2		

Инв. № подл.	Подпись и дата	Взам. инв. №	Итого:	
			Провер.	Изм. внес

Ведомость размещения пешеходных ограждений
ул. Колхозная


Протяженность участка - от км 0+000 до км 0+960

№ п/п	Начало участка, км+м	Конец участка, км+м	Протяженность, м		Дата установки, г	Расположение	Тип	Высота, м	Материал	Зона расположения
			Проектируемые в соответствии с нормативными документами	Фактически установленные						
1	2	3	4	5	6	7	8	9	10	11
1	0+120	0+170	50			слева		1,00	металл	
2	0+120	0+170	50			справа		1,00	металл	
3	0+174	0+197	23			слева		1,00	металл	
4	0+174	0+224	50			справа		1,00	металл	
Итого:			173							

Инв. № подл.	Подпись и дата	Взам. инв. №	Провер.	
			Изм. внес	

ПРОЕКТ ОРГАНИЗАЦИИ ДОРОЖНОГО ДВИЖЕНИЯ
на территории сельского поселения Селиярово
с. Селиярово, Тюменской области области, Ханты-Мансийского автономного округа - Югра

Ситуационная схема - ул. Лесная (участок 1), км 0+000 - км 1+080

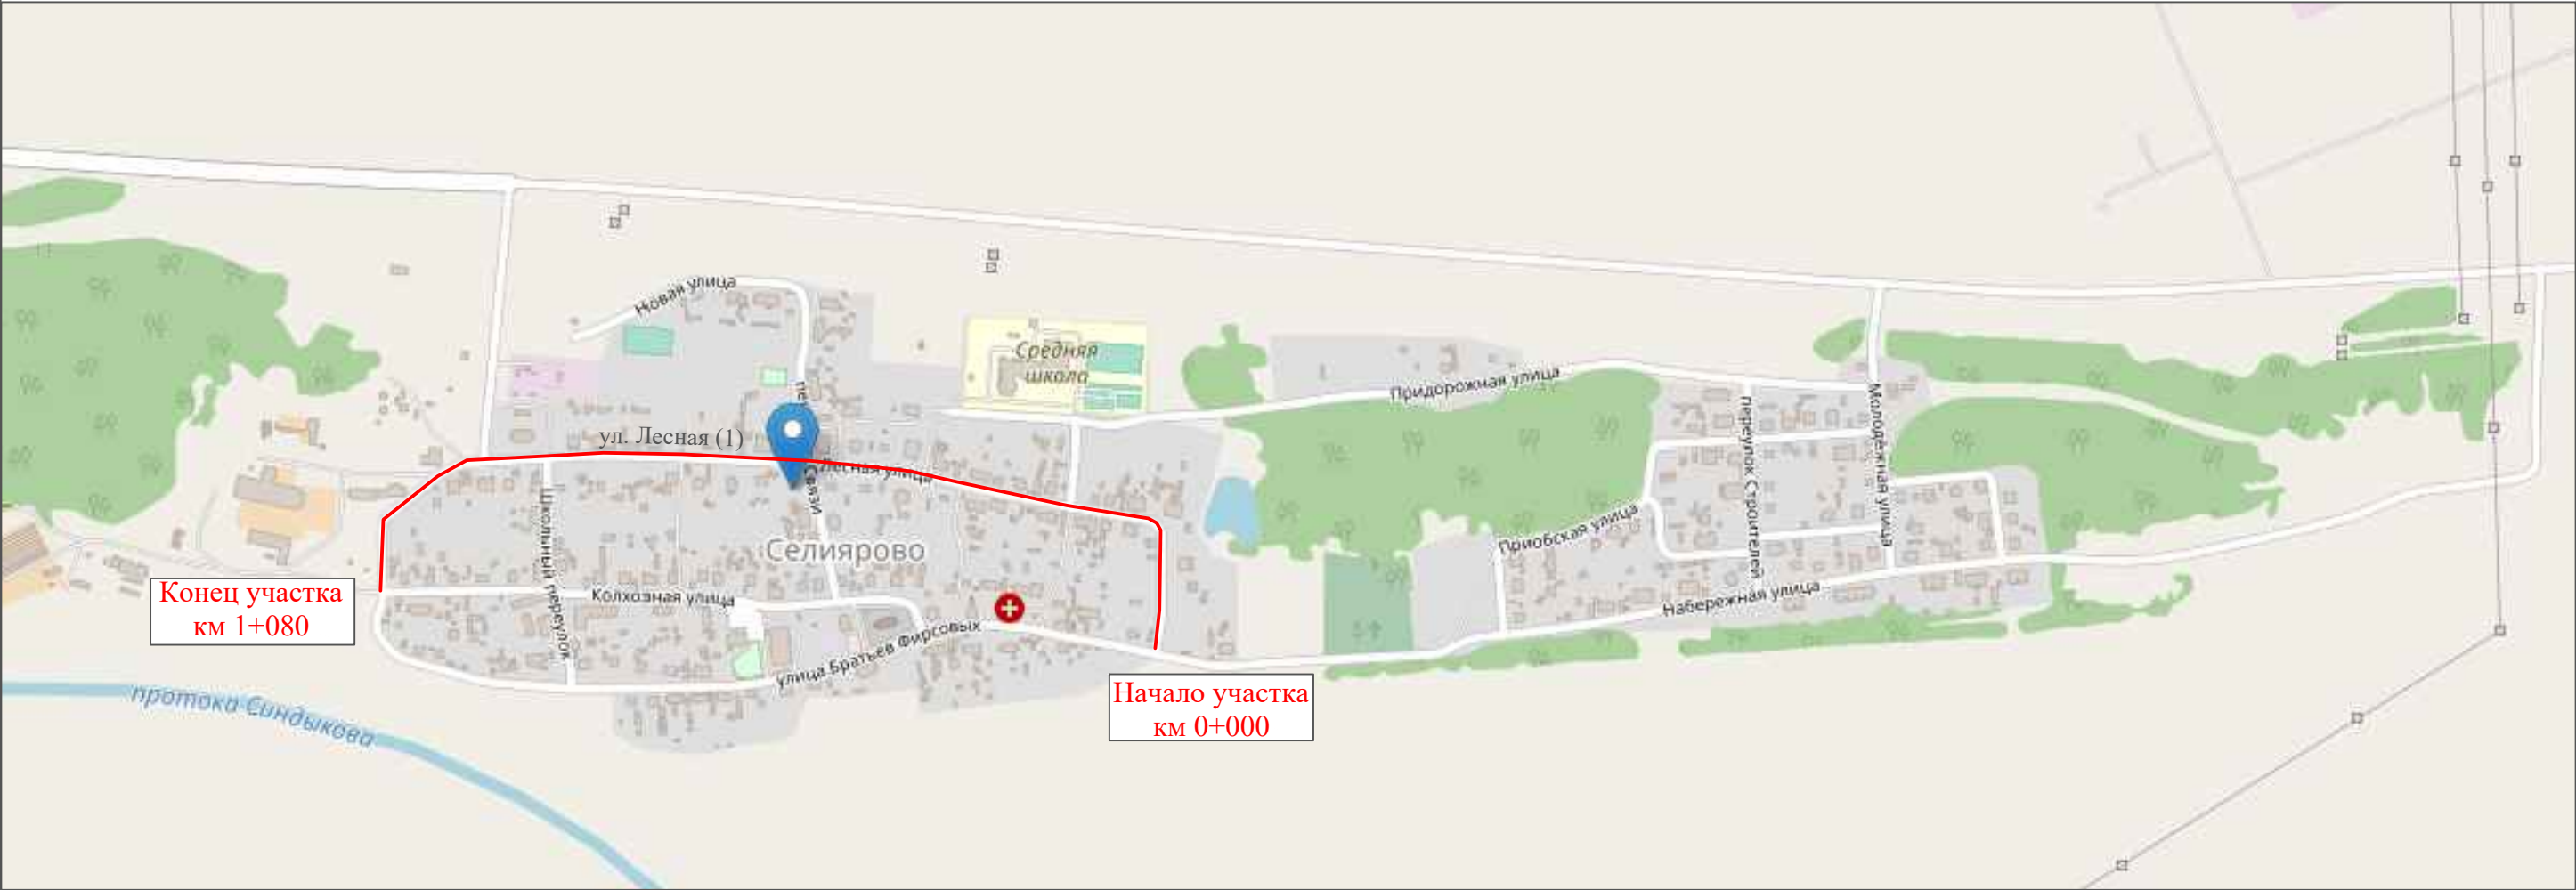

Инв. № подл.	Подпись и дата	Взам. инв. №	Провер.	
			Изм. внес	

						15-17/06-02 ПОДД			
						Проект организации дорожного движения на территории сельского поселения Селиярово с.Селиярово, Тюменской области, ХМАО - Югра			
Изм.	Кол.уч.	Лист	№ док.	Подпись	Дата	Проект организации дорожного движения	Стадия	Лист	Листов
Выполнил		Зотикова		Зот	2020		П	1	12
Проверил		Крылов			2020	Схема организации дорожного движения. Ведомости	ИП Крылов Иван Васильевич		

Сводная ведомость объемов горизонтальной дорожной разметки
ул. Лесная (участок 1)

Протяженность участка - от км 0+000 до км 1+080

	1.1	1.2	1.5	1.6	1.7	1.11	1.14.1 (белый)	1.14.1 (желтый)	Итого кв.м.
Коэф.приведения к 1.1	1	1	0,25	0,75	0,5	1,75	1	1	
ширина, м	0,1	0,1	0,1	0,1	0,1	0,1	4	6	
от 0+000 до 1+080 км	398		146	200	153	155	12	12	
ИТОГО:	398		146	200	153	155	12	12	
лин. км.	0,398		0,146	0,200	0,153	0,155	0,012	0,012	
привед. км.	0,398		0,036	0,150	0,076	0,271	0,012	0,012	
площадь	0,398		0,004	0,015	0,008	0,027	0,048	0,072	

Инв. № подл.	Подпись и дата	Взам. инв. №	Провер. Изм. внес		

Ведомость размещения дорожных знаков
ул. Лесная (участок 1)

Протяженность участка - от км 0+000 до км 1+080

№ п/п	Номер знака по ГОСТ Р 52290-2004	Наименование знака	Типоразмер знака	Площадь знаков, м2 (для знаков индиви- дуального проекти- рования)	Адрес (км+м)	Установлено / требуется установить / демонтаж	Количество	Местоположение слева / справа	
1	2	3	4	5	6	7	8	9	10
		Предупреждающие знаки							
1	1.11.2	Опасный поворот	2		0+045	требуется установить	1		справа
2	1.23	Дети	2		0+103	требуется установить	1		справа
3	1.17	Искусственная неровность	2		0+143	требуется установить	1	слева	
4	1.23	Дети	2		0+213	требуется установить	1	слева	
5	1.11.1	Опасный поворот	2		0+213	требуется установить	1	слева	
6	1.17	Искусственная неровность	2		0+300	требуется установить	1	слева	
7	1.17	Искусственная неровность	2		0+445	требуется установить	1		справа
8	1.23	Дети	2		0+549	требуется установить	1	слева	
9	1.17	Искусственная неровность	2		0+619	требуется установить	1	слева	
10	1.23	Дети	2		0+649	требуется установить	1	слева	
	Итого установлено:						0		
	Итого требуется:						10		
	Итого демонтаж:						0		
	Итого:						10		
		Знаки приоритета							
11	2.2	Конец главной дороги	2		0+030	требуется установить	1	слева	
12	2.4	Уступи дорогу	2		0+030	требуется установить	1	слева	
13	2.1	Главная дорога	2		0+228	требуется установить	1		справа
14	2.1	Главная дорога	2		0+247	требуется установить	1	слева	
15	2.1	Главная дорога	2		0+372	требуется установить	1	слева	
16	2.1	Главная дорога	2		0+386	требуется установить	1		справа

Инв. № подл.	Подпись и дата	Взам. инв. №	Провер. Изм. внес		

Изм.	Кол.уч.	Лист	№док.	Подпись	Дата

Ведомость размещения дорожных знаков
ул. Лесная (участок 1)

Протяженность участка - от км 0+000 до км 1+080

№ п/п	Номер знака по ГОСТ Р 52290-2004	Наименование знака	Типоразмер знака	Площадь знаков, м2 (для знаков индиви- дуального проекти- рования)	Адрес (км+м)	Установлено / требуется установить / демонтаж	Количество	Местоположение слева / справа	
1	2	3	4	5	6	7	8	9	10
17	2.4	Уступи дорогу	2		0+401	требуется установить	1		справа
18	2.1	Главная дорога	2		0+515	требуется установить	1		справа
19	2.1	Главная дорога	2		0+534	требуется установить	1	слева	
20	2.1	Главная дорога	2		0+790	требуется установить	1		справа
21	2.1	Главная дорога	2		0+820	требуется установить	1	слева	
22	2.1	Главная дорога	2		0+855	требуется установить	1		справа
23	2.4	Уступи дорогу	2		1+073	требуется установить	1		справа
	Итого установлено:						0		
	Итого требуется:						13		
	Итого демонтаж:						0		
	Итого:						13		
		Запрещающие знаки							
24	3.20	Обгон запрещен	2		0+020	требуется установить	1		справа
25	3.24	Ограничение максимальной скорости	2		0+103	требуется установить	1		справа
26	3.24	Ограничение максимальной скорости	2		0+213	требуется установить	1		справа
27	3.20	Обгон запрещен	2		0+213	требуется установить	1	слева	
28	3.24	Ограничение максимальной скорости	2		0+313	требуется установить	1	слева	
29	3.24	Ограничение максимальной скорости	2		0+247	требуется установить	1		справа
30	3.20	Обгон запрещен	2		0+300	требуется установить	1	слева	
31	3.24	Ограничение максимальной скорости	2		0+342	требуется установить	1	слева	
32	3.24	Ограничение максимальной скорости	2		0+416	требуется установить	1		справа
33	3.24	Ограничение максимальной скорости	2		0+515	требуется установить	1	слева	

Изм.	Кол.уч.	Лист	№док.	Подпись	Дата

15-17/06-02 ПОДД

Инв. № подл.	Подпись и дата	Взам. инв. №	Изм. внес	Провер.	

Ведомость размещения дорожных знаков
ул. Лесная (участок 1)

Протяженность участка - от км 0+000 до км 1+080

№ п/п	Номер знака по ГОСТ Р 52290-2004	Наименование знака	Типоразмер знака	Площадь знаков, м2 (для знаков индиви- дуального проекти- рования)	Адрес (км+м)	Установлено / требуется установить / демонтаж	Количество	Местоположение слева / справа	
1	2	3	4	5	6	7	8	9	10
34	3.24	Ограничение максимальной скорости	2		0+530	требуется установить	1		справа
35	3.24	Ограничение максимальной скорости	2		0+549	требуется установить	1	слева	
36	3.24	Ограничение максимальной скорости	2		0+649	требуется установить	1	слева	
37	3.20	Обгон запрещен	2		0+725	требуется установить	1		справа
38	3.20	Обгон запрещен	2		0+820	требуется установить	1		справа
39	3.20	Обгон запрещен	2		1+055	требуется установить	1	слева	
	Итого установлено:						0		
	Итого требуется:						16		
	Итого демонтаж:						0		
	Итого:						16		
		Знаки особых предписаний							
40	5.20	Искусственная неровность	2		0+213	требуется установить	2	слева	справа
41	5.19.1	Пешеходный переход	2		0+228	требуется установить	1		справа
42	5.19.2	Пешеходный переход	2		0+228	требуется установить	1		справа
43	5.19.1	Пешеходный переход	2		0+232	требуется установить	1	слева	
44	5.19.2	Пешеходный переход	2		0+232	требуется установить	1	слева	
45	5.20	Искусственная неровность	2		0+247	требуется установить	2	слева	справа
46	5.20	Искусственная неровность	2		0+515	требуется установить	2	слева	справа
47	5.19.1	Пешеходный переход	2		0+530	требуется установить	1		справа
48	5.19.2	Пешеходный переход	2		0+530	требуется установить	1		справа
49	5.19.1	Пешеходный переход	2		0+534	требуется установить	1	слева	
50	5.19.2	Пешеходный переход	2		0+534	требуется установить	1	слева	

Инв. № подл.	Подпись и дата	Взам. инв. №	Провер.	Изм. внес

Изм.	Кол.уч.	Лист	№док.	Подпись	Дата

Ведомость размещения дорожных знаков										59	
ул. Лесная (участок 1)										Протяженность участка - от км 0+000 до км 1+080	
№ п/п	Номер знака по ГОСТ Р 52290-2004	Наименование знака	Типоразмер знака	Площадь знаков, м2 (для знаков индиви- дуального проекти- рования)	Адрес (км+м)	Установлено / требуется установить / демонтаж	Количество	Местоположение слева / справа			
1	2	3	4	5	6	7	8	9	10		
51	5.20	Искусственная неровность	2		0+549	требуется установить	2	слева	справа		
	Итого установлено:						0				
	Итого требуется:						16				
	Итого демонтаж:						0				
	Итого:						16				
		Информационные знаки									
52	6.10.1	Наименование объекта	2		0+790	требуется установить	1		справа		
53	6.10.1	Наименование объекта	2		0+820	требуется установить	1	слева			
	Итого установлено:						0				
	Итого требуется:						2				
	Итого демонтаж:						0				
	Итого:						2				
		Знаки дополнительной информации (таблички)									
54	8.2.1	Зона действия	2		0+213	требуется установить	1		справа		
55	8.2.1	Зона действия	2		0+549	требуется установить	1	слева			
56	8.13	Направление главной дороги	2		1+073	требуется установить	1		справа		
	Итого установлено:						0				
	Итого требуется:						3				
	Итого демонтаж:						0				
	Итого:						3				
	Всего установлено:						0				
	Всего требуется:						60				
	Всего демонтаж:						0				
	Всего:						60				
Инв. № подл.	Подпись и дата	Взам. инв. №	Провер.	Изм. внес						Лист	
					Изм.	Кол.уч.	Лист	№док.	Подпись		Дата
15-17/06-02 ПОДД										7	

Ведомость размещения искусственного освещения
ул. Лесная (участок 1)

Протяженность участка - от км 0+000 до км 1+080

№ п/п	Начало участка, км+м	Конец участка, км+м	Объект установки	Количество опор / светильников	Протяженность, м		Расположение
					Проектируемые в соответствии с нормативными документами	Фактически установленные	
1	2	3	4	5	6	7	8
1	0+061	1+071	населенный пункт	24 / 24	893		слева/справа
Итого:				24 / 24			

Инв. № подл.	Подпись и дата	Взам. инв. №	Провер.	
			Изм. внес	

Ведомость размещения пешеходных дорожек (тротуаров)
ул. Лесная (участок 1)

Протяженность участка - от км 0+000 до км 1+080

№ п/п	Начало участка, км+м	Конец участка, км+м	Расположение	Объект установки	Протяженность, м	
					Проектируемые в соответствии с нормативными документами	Фактически установленные
1	2	3	4	5	6	7
1	0+000	0+900	слева	населенный пункт	900	
2	0+900	1+080	слева	населенный пункт	180	
3	0+130	0+865	справа	населенный пункт		735
4	0+875	1+080	справа	населенный пункт	205	
Итого:					1285	735

Инв. № подл.	Подпись и дата	Взам. инв. №	Провер.	
			Изм. внес	

Изм.	Кол.уч.	Лист	№док.	Подпись	Дата

15-17/06-02 ПОДД

Ведомость наличия светофорных объектов
ул. Лесная (участок 1)

Протяженность участка - от км 0+000 до км 1+080

№ п/п	Адрес, км+м	Объект	Количество светофоров на объекте		Год установки	Расположение
			транспортных	пешеходных		
1	2	3	4	5	6	7
1	0+228	пешеходный переход		1		справа
2	0+232	пешеходный переход		1		слева
3	0+530	пешеходный переход		1		справа
4	0+534	пешеходный переход		1		слева
Итого:				4		

Инв. № подл.	Подпись и дата	Взам. инв. №	Провер.	
			Изм. внес	

Ведомость размещения пешеходных ограждений
ул. Лесная (участок 1)

Протяженность участка - от км 0+000 до км 1+080

№ п/п	Начало участка, км+м	Конец участка, км+м	Протяженность, м		Дата установки, г	Расположение	Тип	Высота, м	Материал	Зона расположения
			Проектируемые в соответствии с нормативными документами	Фактически установленные						
1	2	3	4	5	6	7	8	9	10	11
1	0+245	0+398	153			справа		0,60	металл	
2	0+406	0+431	25			справа		0,60	металл	
3	0+438	0+491	53			справа		0,60	металл	
4	0+497	0+520	23			справа		0,60	металл	
5	0+526	0+584	58			справа		0,60	металл	
6	0+584	0+803	219			справа		0,60	металл	
7	0+808	0+862	54			справа		0,60	металл	
Итого:			585							

Инв. № подл.	Подпись и дата	Взам. инв. №	Провер.	
			Изм. внес	

ПРОЕКТ ОРГАНИЗАЦИИ ДОРОЖНОГО ДВИЖЕНИЯ
на территории сельского поселения Селиярово
с. Селиярово, Тюменской области области, Ханты-Мансийского автономного округа - Югра

Ситуационная схема - ул. Лесная (участок 2), км 0+000 - км 0+287




Инв. № подл.	Подпись и дата	Взам. инв. №	Изм. внес	
			Провер.	Изм. внес

						15-17/06-02 ПОДД			
						Проект организации дорожного движения на территории сельского поселения Селиярово с.Селиярово, Тюменской области, ХМАО - Югра			
Изм.	Кол.уч.	Лист	№ док.	Подпись	Дата	Проект организации дорожного движения	Стадия	Лист	Листов
Выполнил		Зотикова		Зот	2020		П	1	6
Проверил		Крылов			2020	Схема организации дорожного движения. Ведомости	ИП Крылов Иван Васильевич		

Тротуары слева				
Насыпи слева				
Дорожные ограждения и направляющие устройства слева				
Дорожные ограждения и направляющие устройства по осевой				
Горизонтальная дорожная разметка	2-ая от осевой			
	1-ая от осевой	1.2 010-258	1.8 258-272	1.2 272-287
Элементы дороги в плане				
Элементы дороги в продольном профиле		19% 119	4% 143	11% 25
Видимость автомобиля в обратном направлении				

ул. Лесная (участок 2)

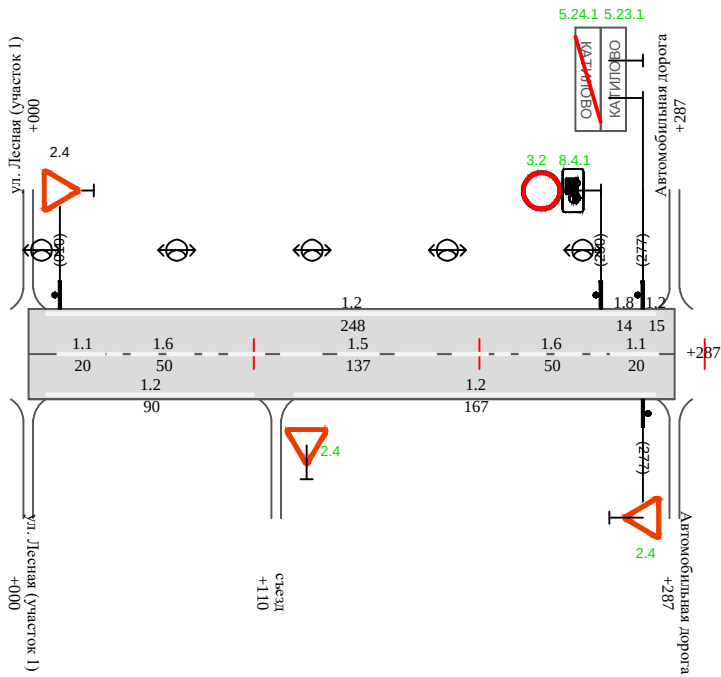

Видимость автомобиля в прямом направлении				
Горизонтальная дорожная разметка	Осевая линия	1.1 010-030	1.6 030-080	1.5 080-217
	1-ая от осевой	1.2 010-100	1.2 120-287	1.6 217-267
	2-ая от осевой	1.1 267-287		
Дорожные ограждения и направляющие устройства справа				
Насыпи справа				
Тротуары справа				

Инв. № подл.	Подпись и дата	Взам. инв. №	Провер.	Изм. внес

Изм.	Кол.уч.	Лист	№ док.	Подпись	Дата

15-17/06-02 ПОДД

Сводная ведомость объемов горизонтальной дорожной разметки
ул. Лесная (участок 2)

Протяженность участка - от км 0+000 до км 0+287

	1.1	1.2	1.5	1.6	1.7	1.8	1.14.1	Итого кв.м.
Коэф.приведения к 1.1	1	1	0,25	0,75	0,5	0,33	1	
ширина, м	0,1	0,1	0,1	0,1	0,1	0,2	4	
От 0+000 до 0+287 км	40	520	137	100		14		
ИТОГО:	40	520	137	100		14		
лин. км.	0,040	0,520	0,137	0,100		0,014		
привед. км.	0,040	0,052	0,034	0,75		0,005		
площадь	0,004	0,005	0,003	0,08		0,001		

Инв. № подл.	Подпись и дата	Взам. инв. №	Провер. Изм. внес				

Ведомость размещения дорожных знаков
ул. Лесная (участок 2)

Протяженность участка - от км 0+000 до км 0+287

№ п/п	Номер знака по ГОСТ Р 52290-2004	Наименование знака	Типоразмер знака	Площадь знаков, м2 (для знаков индиви- дуального проекти- рования)	Адрес (км+м)	Установлено / требуется установить / демонтаж	Количество	Местоположение слева / справа	
1	2	3	4	5	6	7	8	9	10
		Знаки приоритета							
1	2.4	Уступи дорогу	2		0+010	установлено	1	слева	
2	2.4	Уступи дорогу	2		0+110	требуется установить	1		справа
3	2.4	Уступи дорогу	2		0+277	требуется установить	1		справа
	Итого установлено:						1		
	Итого требуется:						2		
	Итого демонтаж:						0		
	Итого:						3		
		Запрещающие знаки							
4	3.2	Движение запрещено	2		0+250	требуется установить	1	слева	
	Итого установлено:						0		
	Итого требуется:						1		
	Итого демонтаж:						0		
	Итого:						1		
		Знаки особых предписаний							
5	5.23.1	Начало населенного пункта	2		0+277	требуется установить	1	слева	
6	5.24.1	Конец населенного пункта	2		0+277	требуется установить	1	слева	
	Итого установлено:						0		
	Итого требуется:						2		
	Итого демонтаж:						0		
	Итого:						2		

Инв. № подл.	Подпись и дата	Взам. инв. №	Провер. Изм. внес	

Ведомость размещения дорожных знаков
ул. Лесная (участок 2)

Протяженность участка - от км 0+000 до км 0+287

№ п/п	Номер знака по ГОСТ Р 52290-2004	Наименование знака	Типоразмер знака	Площадь знаков, м2 (для знаков индиви- дуального проекти- рования)	Адрес (км+м)	Установлено / требуется установить / демонтаж	Количество	Местоположение слева / справа	
1	2	3	4	5	6	7	8	9	10
		Знаки дополнительной информации (таблички)							
7	8.4.1	Тип транспортного средства	2		0+247	требуется установить	1	слева	
	Итого установлено:						0		
	Итого требуется:						1		
	Итого демонтаж:						0		
	Итого:						1		
	Всего установлено:						1		
	Всего требуется:						6		
	Всего демонтаж:						0		
	Всего:						7		

Инв. № подл.	Подпись и дата	Взам. инв. №	Прочитано	Провер.	Изм. внес

Ведомость размещения искусственного освещения
ул. Лесная (участок 2)


Протяженность участка - от км 0+000 до км 0+287

№ п/п	Начало участка, км+м	Конец участка, км+м	Объект установки	Количество опор / светильников	Протяженность, м		Расположение
					Проектируемые в соответствии с нормативными документами	Фактически установленные	
1	2	3	4	5	6	7	8
1	0+000	0+287	населенный пункт	5 / 5		287	слева
Итого:				5 / 5			

Инв. № подл.	Подпись и дата	Взам. инв. №	Итого:	
			Провер.	Изм. внес

ПРОЕКТ ОРГАНИЗАЦИИ ДОРОЖНОГО ДВИЖЕНИЯ
на территории сельского поселения Селиярово
с. Селиярово, Тюменской области области, Ханты-Мансийского автономного округа - Югра

Ситуационная схема - ул. Новая, км 0+000 - км 0+300

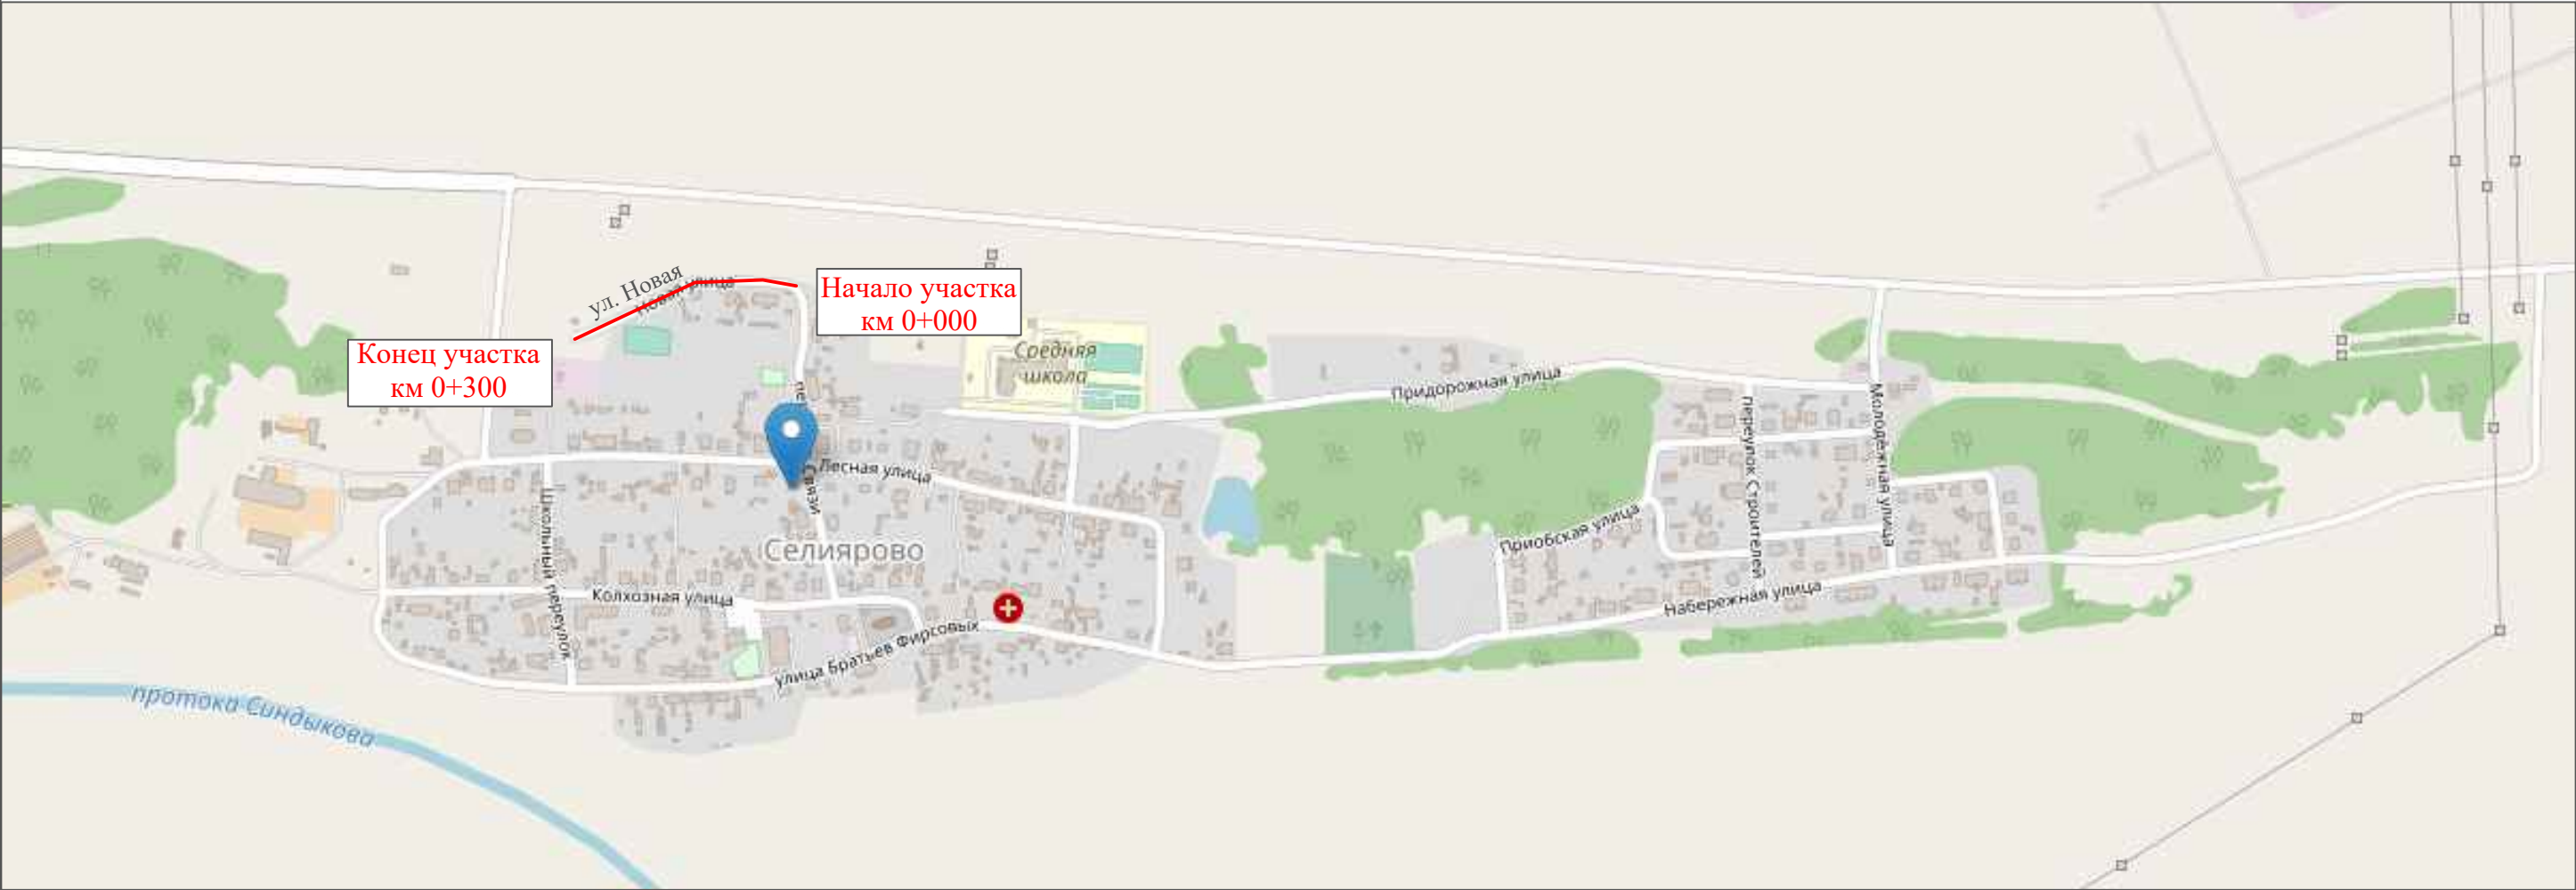


Инв. № подл.	Подпись и дата	Взам. инв. №	Провер.	
			Изм. внес	

						15-17/06-02 ПОДД			
						Проект организации дорожного движения на территории сельского поселения Селиярово с.Селиярово, Тюменской области, ХМАО - Югра			
Изм.	Кол.уч.	Лист	№ док.	Подпись	Дата	Проект организации дорожного движения	Стадия	Лист	Листов
Выполнил		Зотикова		Зотикова	2020		П	1	5
Проверил		Крылов		Крылов	2020	Схема организации дорожного движения. Ведомости		ИП Крылов Иван Васильевич	

Тротуары слева		пешеходная дорожка 005-129	
Насыпи слева			
Дорожные ограждения и направляющие устройства слева			
Дорожные ограждения и направляющие устройства по осевой			
Горизонтальная дорожная разметка	2-ая от осевой		
	1-ая от осевой		
Элементы дороги в плане		R=40 y=50 R=27 y=27 R=114 y=10 R=90 y=18 1%1858%721%66	
Элементы дороги в продольном профиле			
Видимость автомобиля в обратном направлении			

ул. Новая

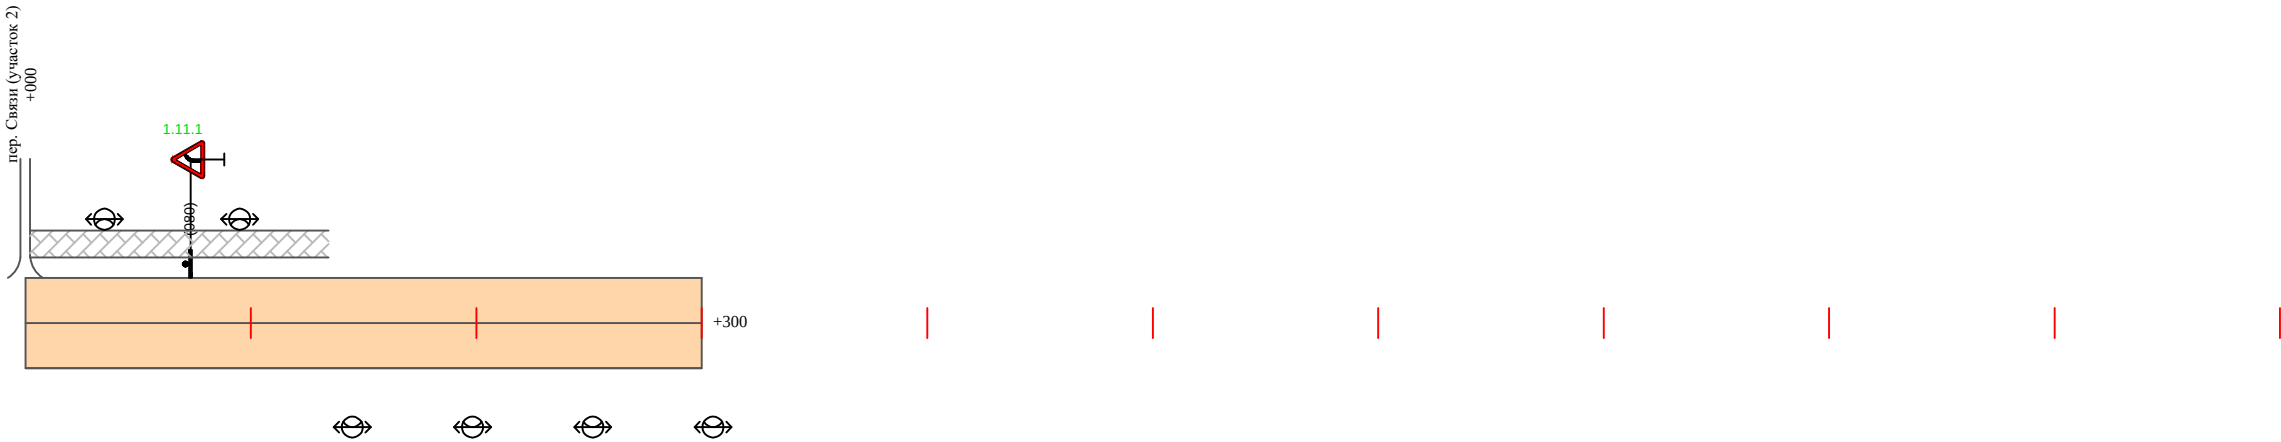

Видимость автомобиля в прямом направлении		
Горизонтальная дорожная разметка	Осевая линия	
	1-ая от осевой	
	2-ая от осевой	
Дорожные ограждения и направляющие устройства справа		
Насыпи справа		
Тротуары справа		

Инв. № подл.	Подпись и дата	Взам. инв. №	Провер. Изм. внес

Ведомость размещения дорожных знаков
ул. Новая

Протяженность участка - от км 0+000 до км 0+300

№ п/п	Номер знака по ГОСТ Р 52290-2004	Наименование знака	Типоразмер знака	Площадь знаков, м2 (для знаков индиви- дуального проекти- рования)	Адрес (км+м)	Установлено / требуется установить / демонтаж	Количество	Местоположение слева / справа	
1	2	3	4	5	6	7	8	9	10
		Предупреждающие знаки							
1	1.11.1	Опасный поворот	2		0+080	требуется установить	1	слева	
	Итого установлено:						0		
	Итого требуется:						1		
	Итого демонтаж:						0		
	Итого:						1		
	Всего установлено:						0		
	Всего требуется:						1		
	Всего демонтаж:						0		
	Всего:						1		

Инв. № подл.	Подпись и дата	Взам. инв. №	Провер. Изм. внес		

Ведомость размещения искусственного освещения
ул. Новая

Протяженность участка - от км 0+000 до км 0+300

№ п/п	Начало участка, км+м	Конец участка, км+м	Объект установки	Количество опор / светильников	Протяженность, м		Расположение
					Проектируемые в соответствии с нормативными документами	Фактически установленные	
1	2	3	4	5	6	7	8
1	0+000	0+100	населенный пункт	2 / 2		100	слева
2	0+100	0+300	населенный пункт	4 / 4		200	справа
Итого:				6 / 6			

Инв. № подл.	Подпись и дата	Взам. инв. №	Итого:	
			Провер.	Изм. внес

Ведомость размещения пешеходных дорожек (тротуаров)
ул. Новая

Протяженность участка - от км 0+000 до км 0+300

№ п/п	Начало участка, км+м	Конец участка, км+м	Расположение	Объект установки	Протяженность, м	
					Проектируемые в соответствии с нормативными документами	Фактически установленные
1	2	3	4	5	6	7
1	0+005	0+129	слева	населенный пункт		124
Итого:						124

Инв. № подл.	Подпись и дата	Взам. инв. №	Провер.	
			Изм. внес	

ПРОЕКТ ОРГАНИЗАЦИИ ДОРОЖНОГО ДВИЖЕНИЯ
на территории сельского поселения Селиярово
с. Селиярово, Тюменской области области, Ханты-Мансийского автономного округа - Югра

Ситуационная схема - пер. Солнечный, км 0+000 - км 0+230



Инв. № подл.	Подпись и дата	Взам. инв. №	Провер.	
			Изм. внес	

						15-17/06-02 ПОДД			
						Проект организации дорожного движения на территории сельского поселения Селиярово с.Селиярово, Тюменской области, ХМАО - Югра			
Изм.	Кол.уч.	Лист	№ док.	Подпись	Дата	Проект организации дорожного движения	Стадия	Лист	Листов
Выполнил		Зотикова		Зот	2020		П	1	9
Проверил		Крылов			2020	Схема организации дорожного движения. Ведомости	ИП Крылов Иван Васильевич		

Сводная ведомость объемов горизонтальной дорожной разметки
пер. Солнечный

Протяженность участка - от км 0+000 до км 0+230

	1.1	1.2	1.5	1.6	1.7	1.8	1.14.1 (белый)	1.14.1 (желтый)	Итого кв.м.
Коэф.приведения к 1.1	1	1	0,25	0,75	0,5	0,33	1	1	
ширина, м	0,1	0,1	0,1	0,1	0,1	0,2	4	6	
от 0+000 до 0+250 км							4	4	
ИТОГО:							4	4	
лин. км.							0,004	0,004	
привед. км.							0,004	0,004	
площадь							0,016	0,024	

Инв. № подл.	Подпись и дата	Взам. инв. №	Провер. Изм. внес		

Ведомость размещения дорожных знаков
пер. Солнечный

Протяженность участка - от км 0+000 до км 0+230

№ п/п	Номер знака по ГОСТ Р 52290-2004	Наименование знака	Типоразмер знака	Площадь знаков, м2 (для знаков индиви- дуального проекти- рования)	Адрес (км+м)	Установлено / требуется установить / демонтаж	Количество	Местоположение слева / справа	
1	2	3	4	5	6	7	8	9	10
		Знаки приоритета							
1	2.4	Уступи дорогу	2		0+010	требуется установить	1	слева	
2	2.4	Уступи дорогу	2		0+128	установлено	1		справа
3	2.4	Уступи дорогу	2		0+148	требуется установить	1	слева	
4	2.4	Уступи дорогу	2		0+215	требуется установить	1		справа
	Итого установлено:						1		
	Итого требуется:						3		
	Итого демонтаж:						0		
	Итого:						4		
		Знаки особых предписаний							
5	5.19.1	Пешеходный переход	2		0+144	требуется установить	1		справа
6	5.19.2	Пешеходный переход	2		0+144	требуется установить	1		справа
7	5.19.1	Пешеходный переход	2		0+148	требуется установить	1	слева	
8	5.19.2	Пешеходный переход	2		0+148	требуется установить	1	слева	
	Итого установлено:						0		
	Итого требуется:						4		
	Итого демонтаж:						0		
	Итого:						4		
	Всего установлено:						1		
	Всего требуется:						7		
	Всего демонтаж:						0		
	Всего:						8		

Инв. № подл.	Подпись и дата	Взам. инв. №	Прочер.	Изм. внес	

Изм.	Кол.уч.	Лист	№док.	Подпись	Дата

Ведомость размещения искусственного освещения
пер. Солнечный

Протяженность участка - от км 0+000 до км 0+230

№ п/п	Начало участка, км+м	Конец участка, км+м	Объект установки	Количество опор / светильников	Протяженность, м		Расположение
					Проектируемые в соответствии с нормативными документами	Фактически установленные	
1	2	3	4	5	6	7	8
1	0+160	0+192	населенный пункт	2 / 2		32	слева
Итого:				2 / 2		32	

Инв. № подл.	Подпись и дата	Взам. инв. №	Провер.	
			Изм. внес	

Ведомость размещения пешеходных дорожек (тротуаров)
пер. Солнечный

Протяженность участка - от км 0+000 до км 0+230

№ п/п	Начало участка, км+м	Конец участка, км+м	Расположение	Объект установки	Протяженность, м	
					Проектируемые в соответствии с нормативными документами	Фактически установленные
1	2	3	4	5	6	7
1	0+143	0+225	слева	населенный пункт		82
2	0+143	0+225	справа	населенный пункт		82
Итого:						164

Инв. № подл.	Подпись и дата	Взам. инв. №	Провер. Изм. внес		

Ведомость наличия пешеходных переходов
пер. Солнечный

Протяженность участка - от км 0+000 до км 0+230

№ п/п	Адрес, км+м	Вид перехода	Расположение перехода	Наличие пешеходных дорожек от места остановки общественного транспорта до пешеходных переходов
1	2	3	4	5
1	0+146	в одном уровне	наземный	есть

		Количество
Итого:	наземных	1
	подземных	0
	надземных	0

Инв. № подл.	Подпись и дата	Взам. инв. №	Итого:	
			Провер.	
			Изм. внес	

Ведомость наличия светофорных объектов
пер. Солнечный

Протяженность участка - от км 0+000 до км 0+230

№ п/п	Адрес, км+м	Объект	Количество светофоров на объекте		Год установки	Расположение
			транспортных	пешеходных		
1	2	3	4	5	6	7
1	0+144	пешеходный переход		1		справа
2	0+148	пешеходный переход		1		слева
Итого:				2		

Инв. № подл.	Подпись и дата	Взам. инв. №	Итого:	
			Провер.	Изм. внес

Ведомость размещения пешеходных ограждений
пер. Солнечный

Протяженность участка - от км 0+000 до км 0+230

№ п/п	Начало участка, км+м	Конец участка, км+м	Протяженность, м		Дата установки, г	Расположение	Тип	Высота, м	Материал	Зона расположения
			Проектируемые в соответствии с нормативными документами	Фактически установленные						
1	2	3	4	5	6	7	8	9	10	11
1	0+136	0+144		8		слева		1,00	металл	
2	0+136	0+144		8		справа		1,00	металл	
3	0+148	0+198		50		слева		1,00	металл	
4	0+148	0+198		50		справа		1,00	металл	
Итого:			0	116						

Инв. № подл.	Подпись и дата	Взам. инв. №	Провер.	
			Изм. внес	

ПРОЕКТ ОРГАНИЗАЦИИ ДОРОЖНОГО ДВИЖЕНИЯ
на территории сельского поселения Селиярово
с. Селиярово, Тюменской области области, Ханты-Мансийского автономного округа - Югра

Ситуационная схема - проезд №2 , км 0+000 - км 0+150



Инв. № подл.	Подпись и дата	Взам. инв. №	Провер.	
			Изм. внес	

						15-17/06-02 ПОДД			
						Проект организации дорожного движения на территории сельского поселения Селиярово с.Селиярово, Тюменской области, ХМАО - Югра			
Изм.	Кол.уч.	Лист	№док.	Подпись	Дата	Проект организации дорожного движения	Стадия	Лист	Листов
Выполнил		Зотикова		Зот	2020		П	1	3
Проверил		Крылов			2020	Схема организации дорожного движения. Ведомости	ИП Крылов Иван Васильевич		

Тротуары слева			
Насыпи слева			
Дорожные ограждения и направляющие устройства слева			
Дорожные ограждения и направляющие устройства по осевой			
Горизонтальная дорожная разметка	2-ая от осевой		
	1-ая от осевой		
Элементы дороги в плане			
Элементы дороги в продольном профиле			
Видимость автомобиля в обратном направлении			

проезд №2

Видимость автомобиля в прямом направлении		
Горизонтальная дорожная разметка	Осевая линия	
	1-ая от осевой	
	2-ая от осевой	
Дорожные ограждения и направляющие устройства справа		
Насыпи справа		
Тротуары справа		

Изм.	Кол.уч.	Лист	№ док.	Подпись	Дата

Ведомость размещения дорожных знаков
проезд №2


Протяженность участка - от км 0+000 до км 0+150

№ п/п	Номер знака по ГОСТ Р 52290-2004	Наименование знака	Типоразмер знака	Площадь знаков, м2 (для знаков индиви- дуального проекти- рования)	Адрес (км+м)	Установлено / требуется установить / демонтаж	Количество	Местоположение слева / справа	
1	2	3	4	5	6	7	8	9	10
		Знаки приоритета							
1	2.4	Уступи дорогу	2		0+010	требуется установить	1	слева	
2	2.4	Уступи дорогу	2		0+140	установлено	1		справа
	Итого установлено:						1		
	Итого требуется:						1		
	Итого демонтаж:						0		
	Итого:						2		
	Всего установлено:						1		
	Всего требуется:						1		
	Всего демонтаж:						0		
	Всего:						2		

Инв. № подл.	Подпись и дата	Взам. инв. №	Провер. Изм. внес		


ПРОЕКТ ОРГАНИЗАЦИИ ДОРОЖНОГО ДВИЖЕНИЯ
на территории сельского поселения Селиярово
с. Селиярово, Тюменской области области, Ханты-Мансийского автономного округа - Югра

Ситуационная схема - ул. Набережная, км 0+000 - км 1+140


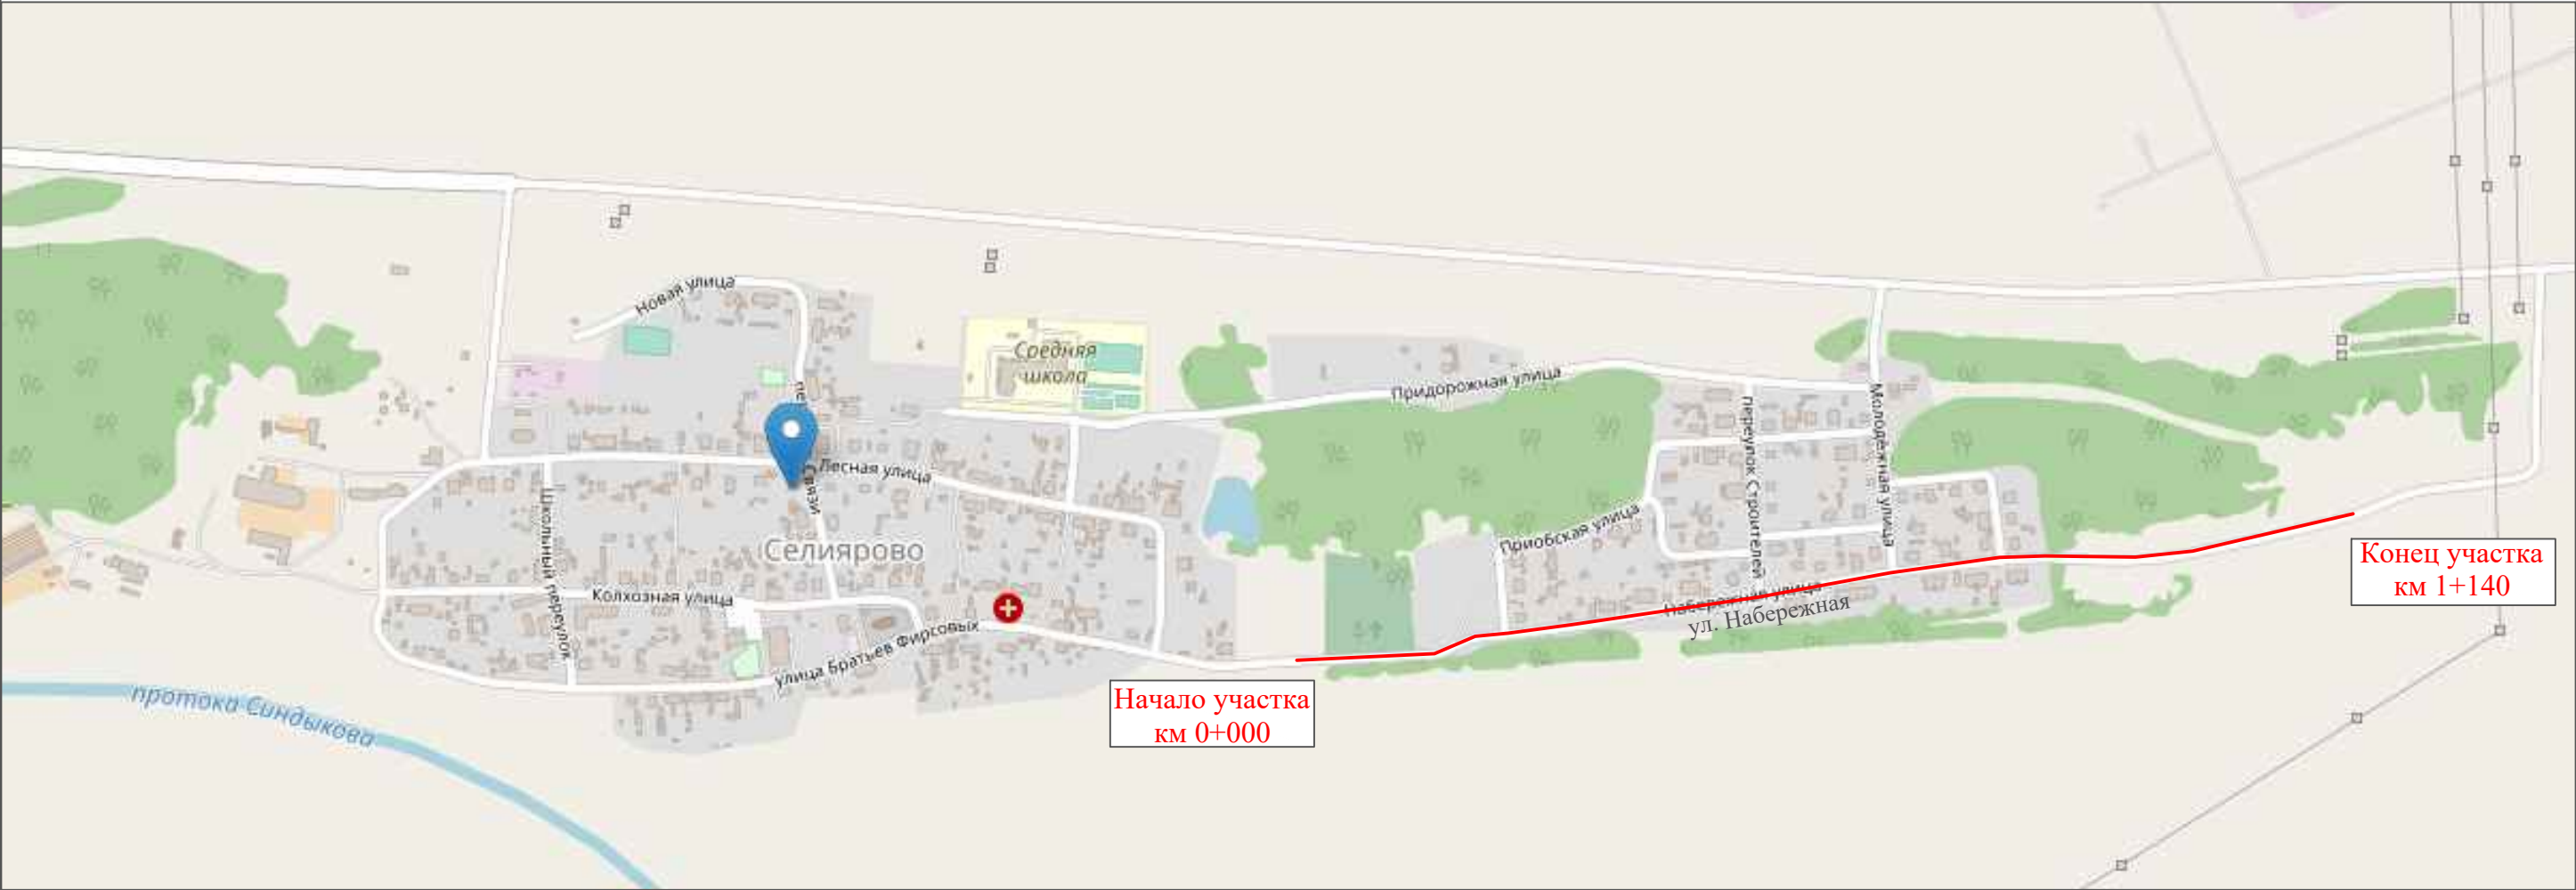


Инв. № подл.	Подпись и дата	Взам. инв. №	Провер.	
			Изм. внес	

						15-17/06-02 ПОДД			
						Проект организации дорожного движения на территории сельского поселения Селиярово с.Селиярово, Тюменской области, ХМАО - Югра			
Изм.	Кол.уч.	Лист	№ док.	Подпись	Дата	Проект организации дорожного движения	Стадия	Лист	Листов
Выполнил		Зотикова		Зот	2020		П	1	13
Проверил		Крылов			2020	Схема организации дорожного движения. Ведомости	ИП Крылов Иван Васильевич		

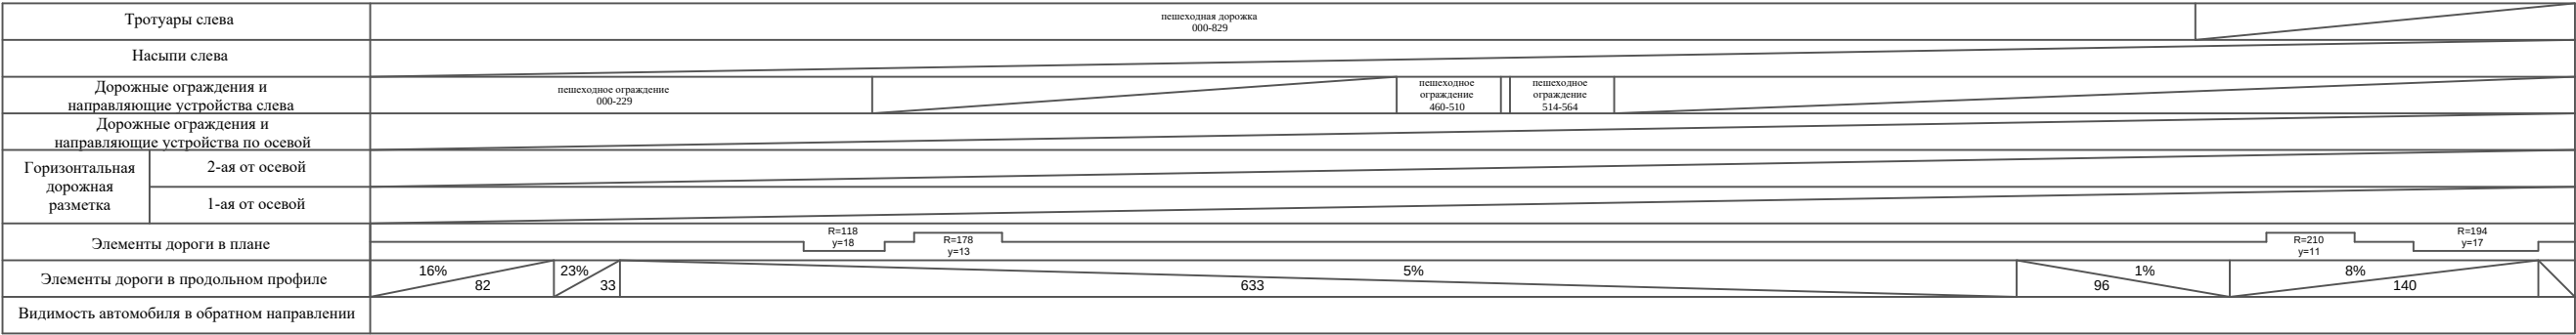

ул. Набережная

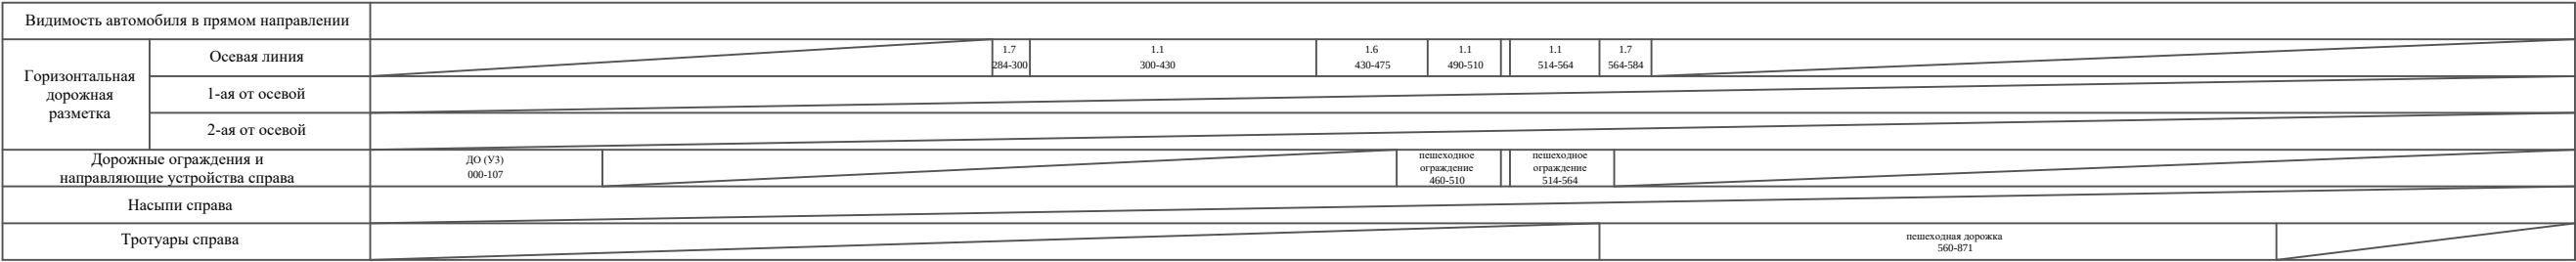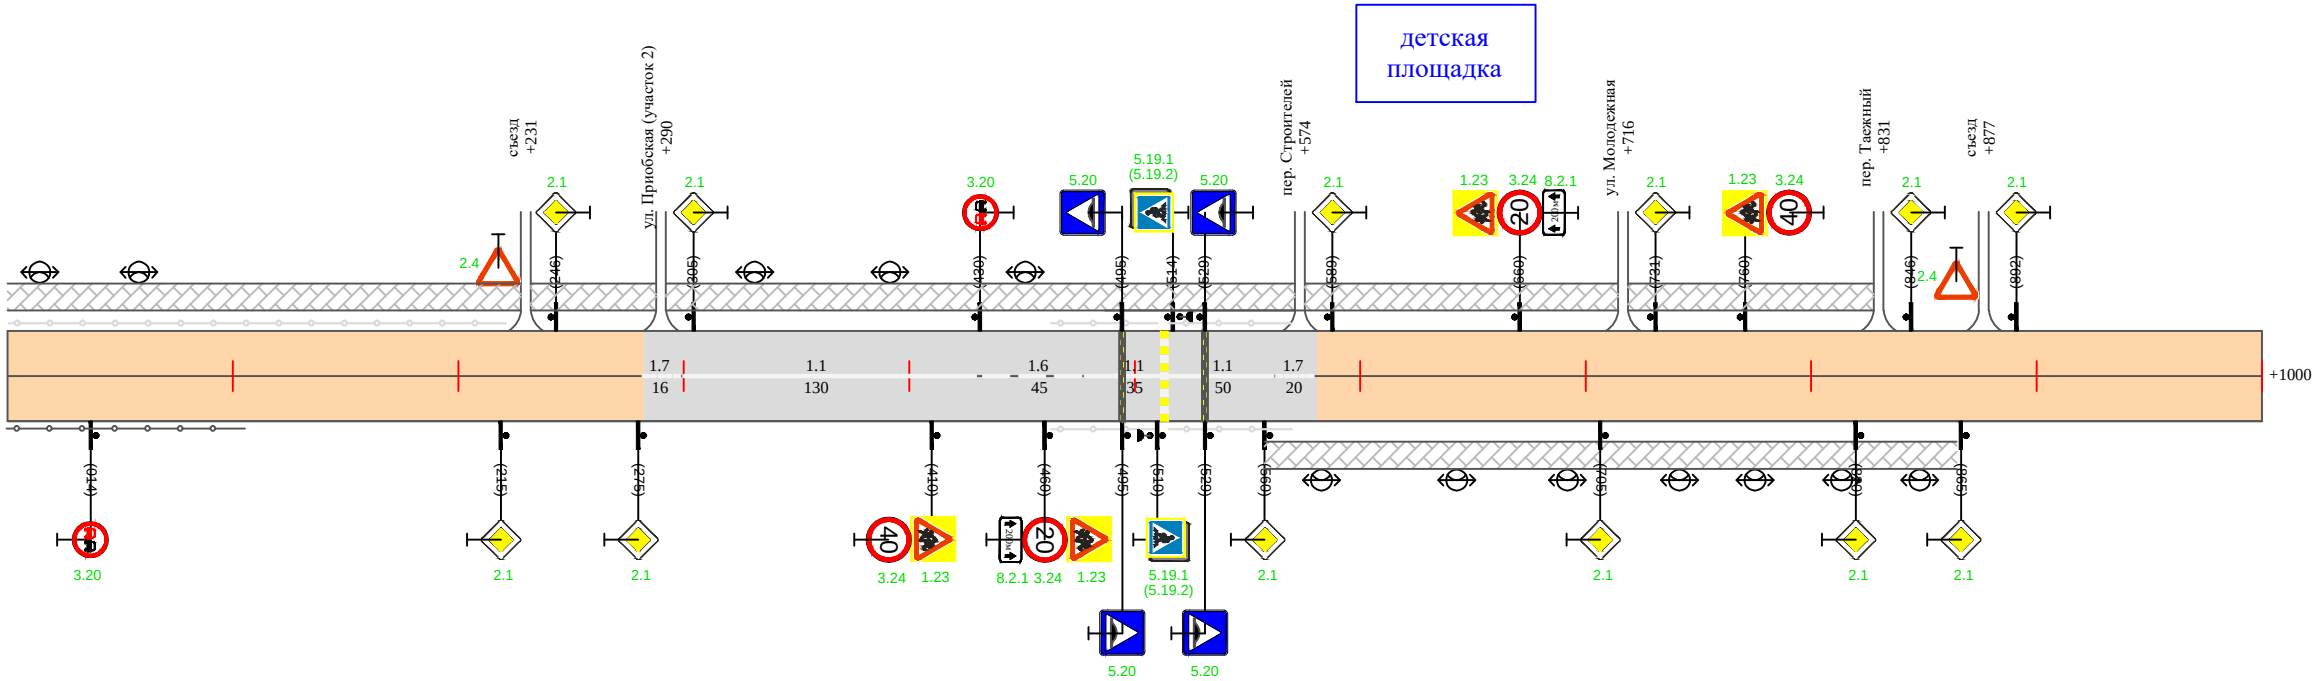

Инв. № подл.	Подпись и дата	Взам. инв. №	Провер. Изм. внес

Изм.	Кол.уч.	Лист	№док.	Подпись	Дата

15-17/06-02 ПОДД

Тротуары слева		
Насыпи слева		
Дорожные ограждения и направляющие устройства слева		
Дорожные ограждения и направляющие устройства по осевой		
Горизонтальная дорожная разметка	2-ая от осевой	
	1-ая от осевой	
Элементы дороги в плане		
Элементы дороги в продольном профиле		10% 135 22% 23
Видимость автомобиля в обратном направлении		

ул. Набережная



Видимость автомобиля в прямом направлении		
Горизонтальная дорожная разметка	Осевая линия	
	1-ая от осевой	
	2-ая от осевой	
Дорожные ограждения и направляющие устройства справа		
Насыпи справа		
Тротуары справа		

Инв. № подл.	Подпись и дата	Взам. инв. №	Изм.	Провер.
			внес	

Сводная ведомость объемов горизонтальной дорожной разметки
ул. Набережная

Протяженность участка - от км 0+000 до км 1+140

	1.1	1.2	1.5	1.6	1.7	1.8	1.14.1 (белый)	1.14.1 (желтый)	Итого кв.м.
Коэф.приведения к 1.1	1	1	0,25	0,75	0,5	0,33	1	1	
ширина, м	0,1	0,1	0,1	0,1	0,1	0,2	4	6	
от 0+000 до 0+250 км	136			95	36		6	6	
ИТОГО:	165			95	36		6	6	
лин. км.	0,165			0,095	0,036		0,006	0,006	
привед. км.	0,165			0,071	0,018		0,006	0,006	
площадь	0,016			0,007	0,002		0,024	0,036	

Инв. № подл.	Подпись и дата	Взам. инв. №	Провер. Изм. внес		

Ведомость размещения дорожных знаков
ул. Набережная

Протяженность участка - от км 0+000 до км 1+140

№ п/п	Номер знака по ГОСТ Р 52290-2004	Наименование знака	Типоразмер знака	Площадь знаков, м2 (для знаков индиви- дуального проекти- рования)	Адрес (км+м)	Установлено / требуется установить / демонтаж	Количество	Местоположение слева / справа	
1	2	3	4	5	6	7	8	9	10
		Предупреждающие знаки							
1	1.23	Дети	2		0+518	требуется установить	1		справа
2	1.23	Дети	2		0+618	требуется установить	1		справа
3	1.23	Дети	2		0+664	требуется установить	1	слева	
4	1.23	Дети	2		0+764	требуется установить	1	слева	
	Итого установлено:						0		
	Итого требуется:						4		
	Итого демонтаж:						0		
	Итого:						4		
		Знаки приоритета							
5	2.1	Главная дорога	2		0+215	требуется установить	1		справа
6	2.4	Уступи дорогу	2		0+231	требуется установить	1	слева	
7	2.1	Главная дорога	2		0+275	требуется установить	1		справа
8	2.1	Главная дорога	2		0+305	требуется установить	1	слева	
9	2.1	Главная дорога	2		0+560	требуется установить	1		справа
10	2.1	Главная дорога	2		0+589	требуется установить	1	слева	
11	2.1	Главная дорога	2		0+705	требуется установить	1		справа
12	2.1	Главная дорога	2		0+731	требуется установить	1	слева	
13	2.1	Главная дорога	2		0+820	требуется установить	1		справа
14	2.1	Главная дорога	2		0+846	требуется установить	1	слева	
15	2.1	Главная дорога	2		0+865	требуется установить	1		справа
16	2.4	Уступи дорогу	2		0+877	требуется установить	1	слева	

Инв. № подл.	Подпись и дата	Взам. инв. №	Провер. Изм. внес		

Изм.	Кол.уч.	Лист	№док.	Подпись	Дата

Ведомость размещения дорожных знаков
ул. Набережная

Протяженность участка - от км 0+000 до км 1+140

№ п/п	Номер знака по ГОСТ Р 52290-2004	Наименование знака	Типоразмер знака	Площадь знаков, м2 (для знаков индиви- дуального проекти- рования)	Адрес (км+м)	Установлено / требуется установить / демонтаж	Количество	Местоположение слева / справа	
1	2	3	4	5	6	7	8	9	10
17	2.1	Главная дорога	2		0+892	требуется установить	1	слева	
	Итого установлено:						0		
	Итого требуется:						13		
	Итого демонтаж:						0		
	Итого:						13		
		Запрещающие знаки							
18	3.20	Обгон запрещен	2		0+014	требуется установить	1		справа
19	3.20	Обгон запрещен	2		0+430	требуется установить	1	слева	
20	3.24	Ограничение максимальной скорости	2		0+518	требуется установить	1		справа
21	3.24	Ограничение максимальной скорости	2		0+618	требуется установить	1		справа
22	3.24	Ограничение максимальной скорости	2		0+664	требуется установить	1	слева	
23	3.24	Ограничение максимальной скорости	2		0+764	требуется установить	1	слева	
	Итого установлено:						0		
	Итого требуется:						6		
	Итого демонтаж:						0		
	Итого:						6		
		Знаки особых предписаний							
24	5.20	Искусственная неровность	2		0+495	требуется установить	1	слева	
25	5.20	Искусственная неровность	2		0+495	требуется установить	1		справа
26	5.19.1	Пешеходный переход	2		0+510	требуется установить	1		справа
27	5.19.2	Пешеходный переход	2		0+510	требуется установить	1		справа

Инв. № подл.	Подпись и дата	Взам. инв. №	Провер. Изм. внес		

Ведомость размещения дорожных знаков
ул. Набережная

Протяженность участка - от км 0+000 до км 1+140

№ п/п	Номер знака по ГОСТ Р 52290-2004	Наименование знака	Типоразмер знака	Площадь знаков, м2 (для знаков индиви- дуального проекти- рования)	Адрес (км+м)	Установлено / требуется установить / демонтаж	Количество	Местоположение слева / справа	
1	2	3	4	5	6	7	8	9	10
28	5.19.1	Пешеходный переход	2		0+514	требуется установить	1	слева	
29	5.19.2	Пешеходный переход	2		0+514	требуется установить	1	слева	
30	5.20	Искусственная неровность	2		0+529	требуется установить	1	слева	
31	5.20	Искусственная неровность	2		0+529	требуется установить	1		справа
	Итого установлено:						0		
	Итого требуется:						8		
	Итого демонтаж:						0		
	Итого:						8		
		Знаки дополнительной информации (таблички)							
32	8.2.1	Зона действия	2		0+618	требуется установить	1		справа
33	8.2.1	Зона действия	2		0+664	требуется установить	1	слева	
	Итого установлено:						0		
	Итого требуется:						2		
	Итого демонтаж:						0		
	Итого:						2		
	Всего установлено:						0		
	Всего требуется:						33		
	Всего демонтаж:						0		
	Всего:						33		

Инв. № подл.	Подпись и дата	Взам. инв. №	Прочер.	Изм. внес

Ведомость размещения искусственного освещения
ул. Набережная

Протяженность участка - от км 0+000 до км 1+140

№ п/п	Начало участка, км+м	Конец участка, км+м	Объект установки	Количество опор / светильников	Протяженность, м		Расположение
					Проектируемые в соответствии с нормативными документами	Фактически установленные	
1	2	3	4	5	6	7	8
1	0+007	0+051	населенный пункт	2 / 2		44	слева
2	0+334	0+502	населенный пункт	4 / 4		168	слева
3	0+576	0+843	населенный пункт	7 / 7		267	справа
Итого:				13 / 13		479	

Инв. № подл.	Подпись и дата	Взам. инв. №	Провер.	
			Изм. внес	

Ведомость размещения пешеходных дорожек (тротуаров)
ул. Набережная

Протяженность участка - от км 0+000 до км 1+140

№ п/п	Начало участка, км+м	Конец участка, км+м	Расположение	Объект установки	Протяженность, м	
					Проектируемые в соответствии с нормативными документами	Фактически установленные
1	2	3	4	5	6	7
1	0+000	0+829	слева	населенный пункт		829
2	0+560	0+871	справа	населенный пункт		311
Итого:						1140

Инв. № подл.	Подпись и дата	Взам. инв. №	Провер.	
			Изм. внес	

Ведомость наличия пешеходных переходов
ул. Набережная

Протяженность участка - от км 0+000 до км 1+140

№ п/п	Адрес, км+м	Вид перехода	Расположение перехода	Наличие пешеходных дорожек от места остановки общественного транспорта до пешеходных переходов
1	2	3	4	5
1	0+562	в одном уровне	наземный	

		Количество
Итого:	наземных	1
	подземных	0
	надземных	0

Инв. № подл.	Подпись и дата	Взам. инв. №	Провер. Изм. внес		

Ведомость наличия светофорных объектов
ул. Набережная

Протяженность участка - от км 0+000 до км 1+140

№ п/п	Адрес, км+м	Объект	Количество светофоров на объекте		Год установки	Расположение
			транспортных	пешеходных		
1	2	3	4	5	6	7
1	0+560	пешеходный переход		1		справа
2	0+564	пешеходный переход		1		слева
Итого:				2		

Инв. № подл.	Подпись и дата	Взам. инв. №	Провер. Изм. внес		

Ведомость размещения барьерного ограждения
ул. Набережная


Протяженность участка - от км 0+000 до км 1+140

№ п/п	Начало участка, км+м	Конец участка, км+м	Протяженность, м		Дата установки, г	Расположение	Тип	Уровень удерживающей способности	Высота, м	Зона расположения
			Проектируемые в соответствии с нормативными документами	Фактически установленные						
1	2	3	4	5	6	7	8	9	10	11
							Одностроннее металлическое на металлических стойках			
1	0+000	0+107		107		справа		УЗ	0,75	насыпь
Итого:			0	107						

Инв. № подл.	Подпись и дата	Взам. инв. №	Провер.	
			Изм. внес	

ПРОЕКТ ОРГАНИЗАЦИИ ДОРОЖНОГО ДВИЖЕНИЯ
на территории сельского поселения Селиярово
с. Селиярово, Тюменской области области, Ханты-Мансийского автономного округа - Югра

Ситуационная схема - пер. Строителей, км 0+000 - км 0+220

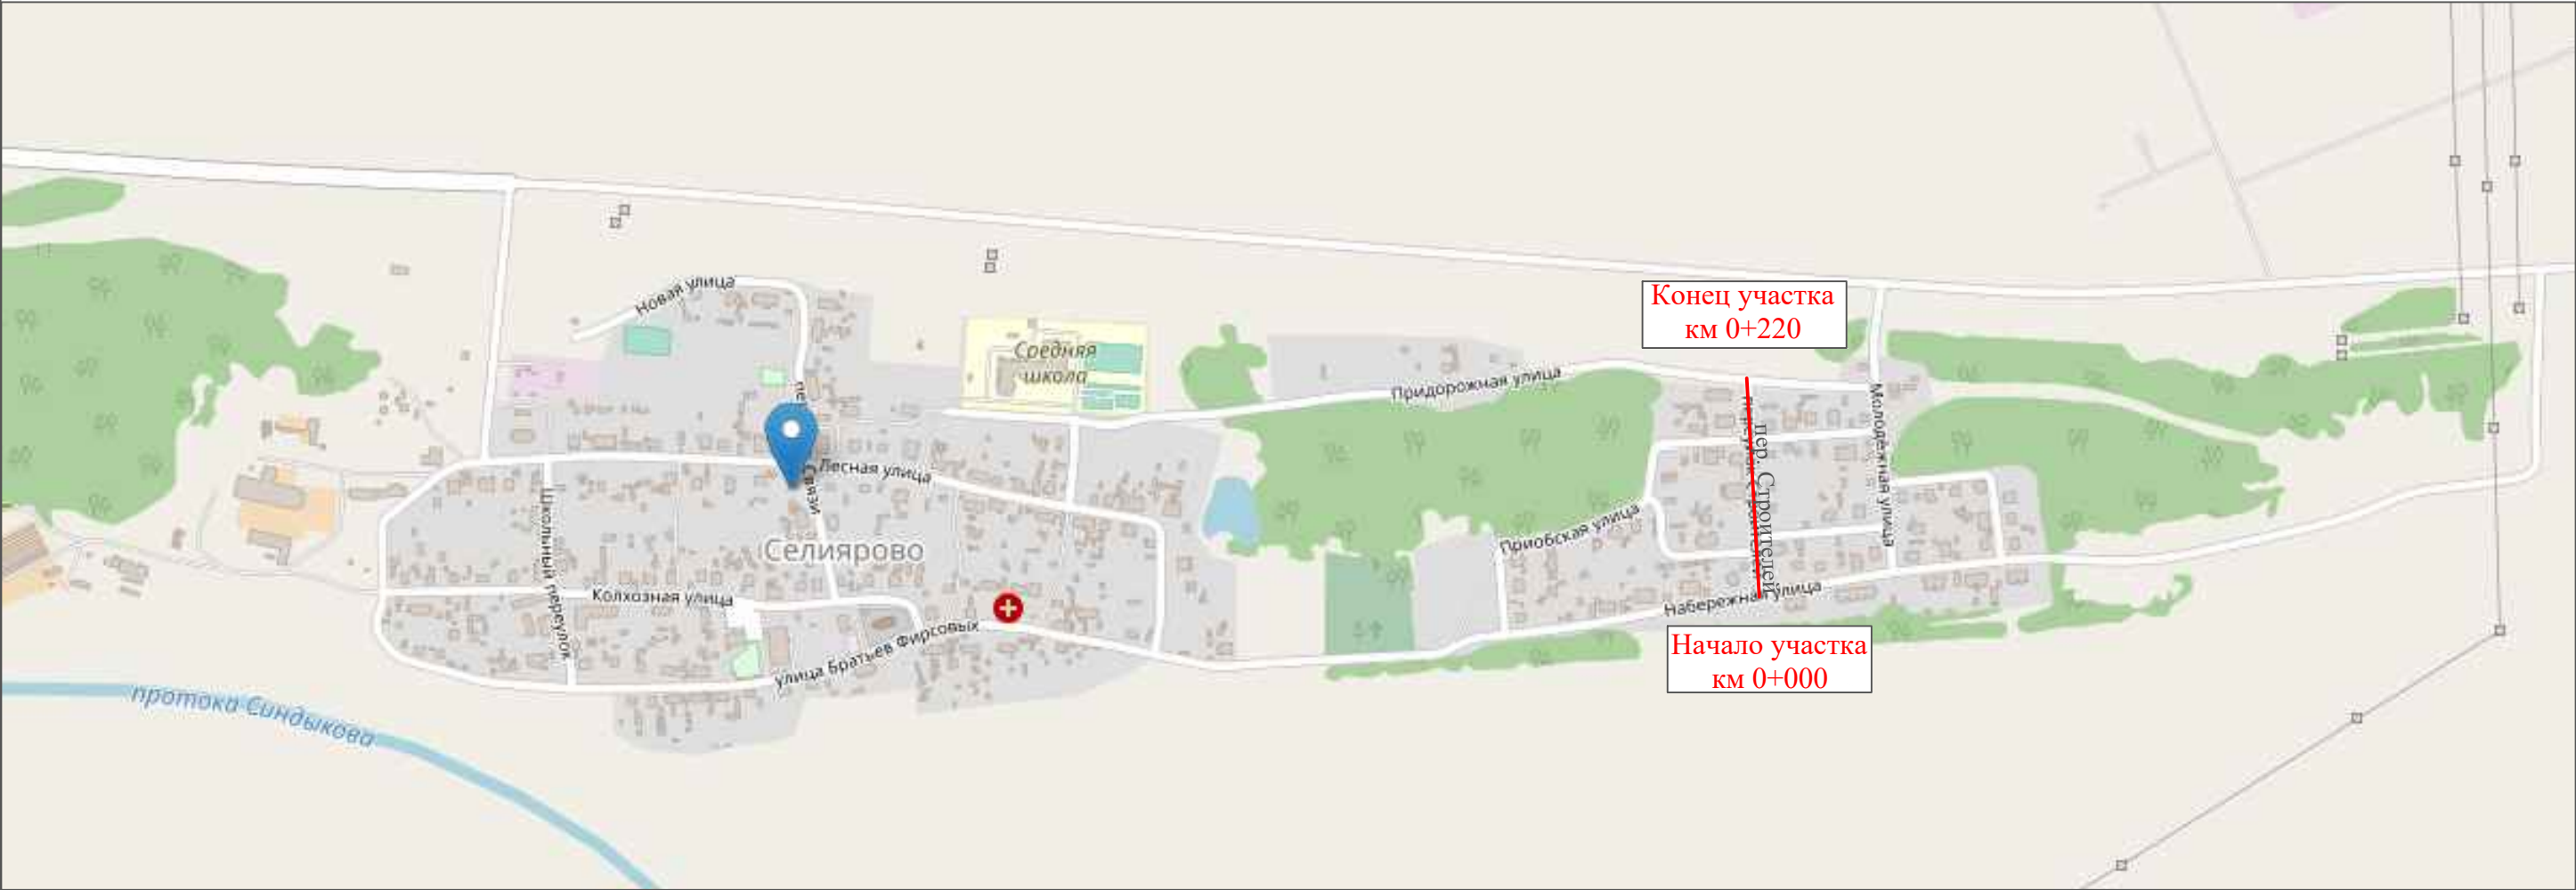


Инв. № подл.	Подпись и дата	Взам. инв. №	Провер.	
			Изм. внес	

						15-17/06-02 ПОДД			
						Проект организации дорожного движения на территории сельского поселения Селиярово с.Селиярово, Тюменской области, ХМАО - Югра			
Изм.	Кол.уч.	Лист	№ док.	Подпись	Дата	Проект организации дорожного движения	Стадия	Лист	Листов
Выполнил		Зотикова		Зот	2020		П	1	7
Проверил		Крылов			2020	Схема организации дорожного движения. Ведомости	ИП Крылов Иван Васильевич		

Тротуары слева		пешеходная дорожка 005-215	
Насыпи слева			
Дорожные ограждения и направляющие устройства слева			
Дорожные ограждения и направляющие устройства по осевой			
Горизонтальная дорожная разметка	2-ая от осевой		
	1-ая от осевой		
Элементы дороги в плане			
Элементы дороги в продольном профиле		92 27%	103 33% 25 11%
Видимость автомобиля в обратном направлении			

пер. Строителей

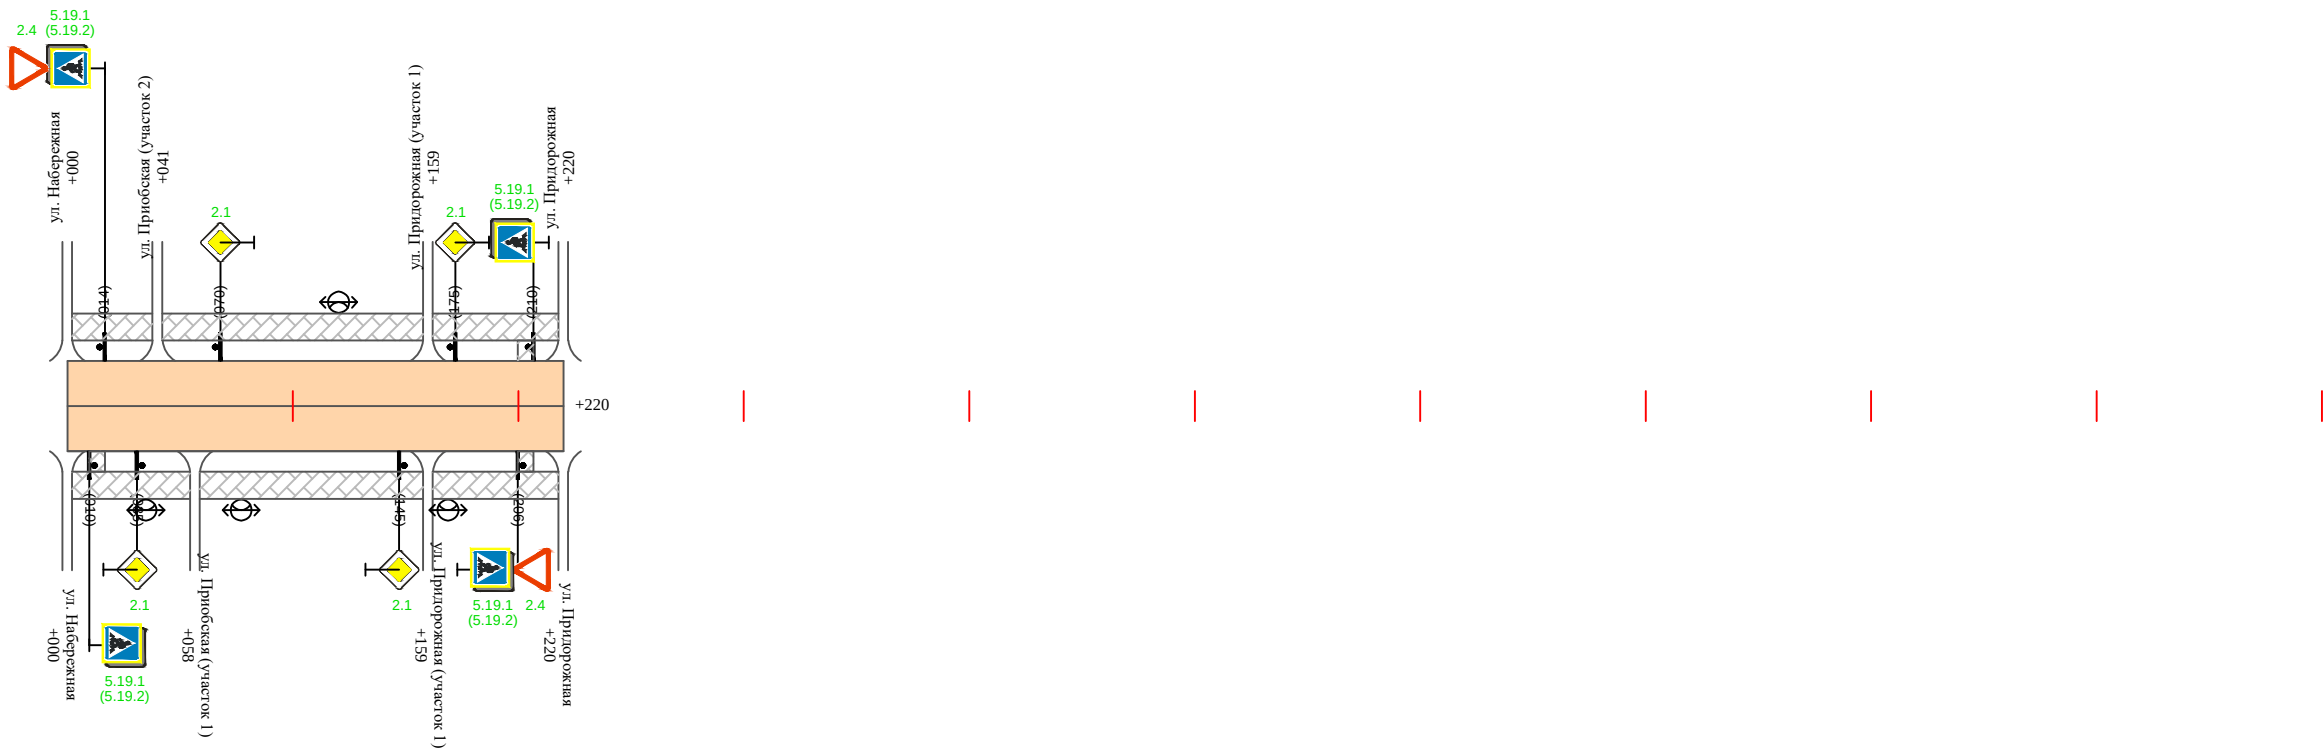

Видимость автомобиля в прямом направлении			
Горизонтальная дорожная разметка	Осевая линия		
	1-ая от осевой		
	2-ая от осевой		
Дорожные ограждения и направляющие устройства справа			
Насыпи справа			
Тротуары справа		пешеходная дорожка 005-215	

Инв. № подл.	Подпись и дата	Взам. инв. №	Провер.	
			Изм. внес	

Изм.	Кол.уч.	Лист	№ док.	Подпись	Дата

15-17/06-02 ПОДД

Ведомость размещения дорожных знаков
пер. Строителей

Протяженность участка - от км 0+000 до км 0+220

№ п/п	Номер знака по ГОСТ Р 52290-2004	Наименование знака	Типоразмер знака	Площадь знаков, м2 (для знаков индиви- дуального проекти- рования)	Адрес (км+м)	Установлено / требуется установить / демонтаж	Количество	Местоположение слева / справа	
1	2	3	4	5	6	7	8	9	10
		Знаки приоритета							
1	2.4	Уступи дорогу	2		0+014	требуется установить	1	слева	
2	2.1	Главная дорога	2		0+035	требуется установить	1		справа
3	2.1	Главная дорога	2		0+070	требуется установить	1	слева	
4	2.1	Главная дорога	2		0+145	требуется установить	1		справа
5	2.1	Главная дорога	2		0+175	требуется установить	1	слева	
6	2.4	Уступи дорогу	2		0+206	требуется установить	1		справа
	Итого установлено:						0		
	Итого требуется:						6		
	Итого демонтаж:						0		
	Итого:						6		
		Знаки особых предписаний							
7	5.19.1	Пешеходный переход	2		0+010	требуется установить	1		справа
8	5.19.2	Пешеходный переход	2		0+010	требуется установить	1		справа
9	5.19.1	Пешеходный переход	2		0+014	требуется установить	1	слева	
10	5.19.2	Пешеходный переход	2		0+014	требуется установить	1	слева	
11	5.19.1	Пешеходный переход	2		0+206	требуется установить	1		справа
12	5.19.2	Пешеходный переход	2		0+206	требуется установить	1		справа
13	5.19.1	Пешеходный переход	2		0+210	требуется установить	1	слева	
14	5.19.2	Пешеходный переход	2		0+210	требуется установить	1	слева	

Инв. № подл.	Подпись и дата	Взам. инв. №	Изм. внес	Провер.	

Ведомость размещения дорожных знаков
пер. Строителей

Протяженность участка - от км 0+000 до км 0+220

№ п/п	Номер знака по ГОСТ Р 52290-2004	Наименование знака	Типоразмер знака	Площадь знаков, м2 (для знаков индиви- дуального проекти- рования)	Адрес (км+м)	Установлено / требуется установить / демонтаж	Количество	Местоположение слева / справа	
1	2	3	4	5	6	7	8	9	10
	Итого установлено:						0		
	Итого требуется:						8		
	Итого демонтаж:						0		
	Итого:						8		
	Всего установлено:						0		
	Всего требуется:						14		
	Всего демонтаж:						0		
	Всего:						14		

Инв. № подл.	Подпись и дата	Взам. инв. №	Итого:	
			Провер.	Изм. внес

Ведомость размещения искусственного освещения
пер. Строителей

Протяженность участка - от км 0+000 до км 0+220

№ п/п	Начало участка, км+м	Конец участка, км+м	Объект установки	Количество опор / светильников	Протяженность, м		Расположение
					Проектируемые в соответствии с нормативными документами	Фактически установленные	
1	2	3	4	5	6	7	8
1	0+028	0+164	населенный пункт	3 / 3		136	справа
2	0+114	0+114	населенный пункт	1 / 1		0	слева
Итого:				4 / 4		136	

Инв. № подл.	Подпись и дата	Взам. инв. №	Провер.	
			Изм. внес	

Ведомость размещения пешеходных дорожек (тротуаров)
пер. Строителей

Протяженность участка - от км 0+000 до км 0+220

№ п/п	Начало участка, км+м	Конец участка, км+м	Расположение	Объект установки	Протяженность, м	
					Проектируемые в соответствии с нормативными документами	Фактически установленные
1	2	3	4	5	6	7
1	0+005	0+215	слева	населенный пункт		210
2	0+005	0+215	справа	населенный пункт		210
Итого:						420

Инв. № подл.	Подпись и дата	Взам. инв. №	Провер.	
			Изм. внес	

Ведомость наличия пешеходных переходов пер. Строителей

Протяженность участка - от км 0+000 до км 0+220

№ п/п	Адрес, км+м	Вид перехода	Расположение перехода	Наличие пешеходных дорожек от места остановки общественного транспорта до пешеходных переходов
1	2	3	4	5
1	0+012	в одном уровне	наземный	
2	0+208	в одном уровне	наземный	

		Количество
Итого:	наземных	2
	подземных	0
	надземных	0

Инв. № подл.	Подпись и дата	Взам. инв. №	Провер.	Изм. внес

Изм.	Кол.уч.	Лист	№ док.	Подпись	Дата

15-17/06-02 ПОДД

Лист

7

ПРОЕКТ ОРГАНИЗАЦИИ ДОРОЖНОГО ДВИЖЕНИЯ
на территории сельского поселения Селиярово
с. Селиярово, Тюменской области области, Ханты-Мансийского автономного округа - Югра

Ситуационная схема - пер. Школьный, км 0+000 - км 0+250




Инв. № подл.	Подпись и дата	Взам. инв. №	Провер.	
			Изм. внес	

						15-17/06-02 ПОДД			
						Проект организации дорожного движения на территории сельского поселения Селиярово с.Селиярово, Тюменской области, ХМАО - Югра			
Изм.	Кол.уч.	Лист	№ док.	Подпись	Дата	Проект организации дорожного движения	Стадия	Лист	Листов
Выполнил		Зотикова		Зот	2020		П	1	7
Проверил		Крылов			2020	Схема организации дорожного движения. Ведомости	ИП Крылов Иван Васильевич		

Тротуары слева		
Насыпи слева		
Дорожные ограждения и направляющие устройства слева		
Дорожные ограждения и направляющие устройства по осевой		
Горизонтальная дорожная разметка	2-ая от осевой	
	1-ая от осевой	
Элементы дороги в плане		
Элементы дороги в продольном профиле		
Видимость автомобиля в обратном направлении		

пер. Школьный

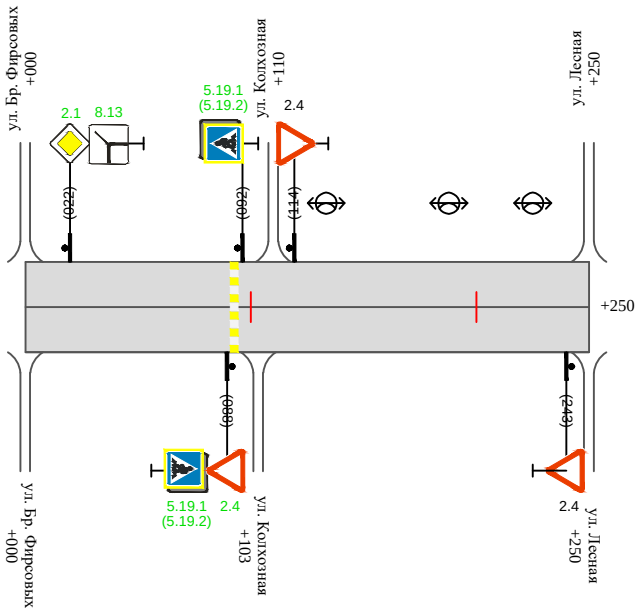

Видимость автомобиля в прямом направлении		
Горизонтальная дорожная разметка	Осевая линия	
	1-ая от осевой	
	2-ая от осевой	
Дорожные ограждения и направляющие устройства справа		
Насыпи справа		
Тротуары справа		

Инв. № подл.	Подпись и дата	Взам. инв. №	Провер.	
			Изм. внес	

Изм.	Кол.уч.	Лист	№ док.	Подпись	Дата

15-17/06-02 ПОДД

Сводная ведомость объемов горизонтальной дорожной разметки
пер. Школьный

Протяженность участка - от км 0+000 до км 0+250

	1.1	1.2	1.5	1.6	1.7	1.8	1.14.1 (белый)	1.14.1 (желтый)	Итого кв.м.
Коэф.приведения к 1.1	1	1	0,25	0,75	0,5	0,33	1	1	
ширина, м	0,1	0,1	0,1	0,1	0,1	0,2	4	6	
от 0+000 до 0+250 км							4	4	
ИТОГО:							4	4	
лин. км.							0,004	0,004	
привед. км.							0,004	0,004	
площадь							0,016	0,024	

Инв. № подл.	Подпись и дата	Взам. инв. №	Подпись	
			Провер.	Изм. внес

Ведомость размещения дорожных знаков
пер. Школьный

Протяженность участка - от км 0+000 до км 0+250

№ п/п	Номер знака по ГОСТ Р 52290-2004	Наименование знака	Типоразмер знака	Площадь знаков, м2 (для знаков индиви- дуального проекти- рования)	Адрес (км+м)	Установлено / требуется установить / демонтаж	Количество	Местоположение слева / справа	
1	2	3	4	5	6	7	8	9	10
		Знаки приоритета							
1	2.1	Главная дорога	2		0+022	требуется установить	1	слева	
2	2.4	Уступи дорогу	2		0+088	требуется установить	1		справа
3	2.4	Уступи дорогу	2		0+114	установлено	1	слева	
4	2.4	Уступи дорогу	2		0+243	установлено	1		справа
	Итого установлено:						2		
	Итого требуется:						2		
	Итого демонтаж:						0		
	Итого:						4		
		Знаки особых предписаний							
5	5.19.1	Пешеходный переход	2		0+088	требуется установить	1		справа
6	5.19.2	Пешеходный переход	2		0+088	требуется установить	1		справа
7	5.19.1	Пешеходный переход	2		0+092	требуется установить	1	слева	
8	5.19.2	Пешеходный переход	2		0+092	требуется установить	1	слева	
	Итого установлено:						0		
	Итого требуется:						4		
	Итого демонтаж:						0		
	Итого:						4		



Инв. № подл.	Подпись и дата	Взам. инв. №	Провер. Изм. внес		

Ведомость размещения дорожных знаков
пер. Школьный

Протяженность участка - от км 0+000 до км 0+250

№ п/п	Номер знака по ГОСТ Р 52290-2004	Наименование знака	Типоразмер знака	Площадь знаков, м2 (для знаков индиви- дуального проекти- рования)	Адрес (км+м)	Установлено / требуется установить / демонтаж	Количество	Местоположение слева / справа	
1	2	3	4	5	6	7	8	9	10
		Знаки дополнительной информации (таблички)							
9	8.13	Направление главной дороги	2		0+022	требуется установить	1	слева	
	Итого установлено:						0		
	Итого требуется:						1		
	Итого демонтаж:						0		
	Итого:						1		
	Всего установлено:						1		
	Всего требуется:						8		
	Всего демонтаж:						0		
	Всего:						9		

Инв. № подл.	Подпись и дата	Взам. инв. №	Провер. Изм. внес		

Ведомость размещения искусственного освещения
пер. Школьный

Протяженность участка - от км 0+000 до км 0+250

№ п/п	Начало участка, км+м	Конец участка, км+м	Объект установки	Количество опор / светильников	Протяженность, м		Расположение
					Проектируемые в соответствии с нормативными документами	Фактически установленные	
1	2	3	4	5	6	7	8
1	0+100	0+250	населенный пункт	3 / 3		150	слева
Итого:				3 / 3			

Инв. № подл.	Подпись и дата	Взам. инв. №	Провер.	
			Изм. внес	

Ведомость наличия пешеходных переходов
пер. Школьный

Протяженность участка - от км 0+000 до км 0+250

№ п/п	Адрес, км+м	Вид перехода	Расположение перехода	Наличие пешеходных дорожек от места остановки общественного транспорта до пешеходных переходов
1	2	3	4	5
1	0+090	в одном уровне	наземный	

		Количество
Итого:	наземных	1
	подземных	0
	надземных	0


Инв. № подл.	Подпись и дата	Взам. инв. №	Подпись	
			Провер.	Изм. внес

ПРОЕКТ ОРГАНИЗАЦИИ ДОРОЖНОГО ДВИЖЕНИЯ

на территории сельского поселения Селиярово


с. Селиярово, Тюменской области области, Ханты-Мансийского автономного округа - Югра

Ситуационная схема - пер. Таежный, км 0+000 - км 0+200

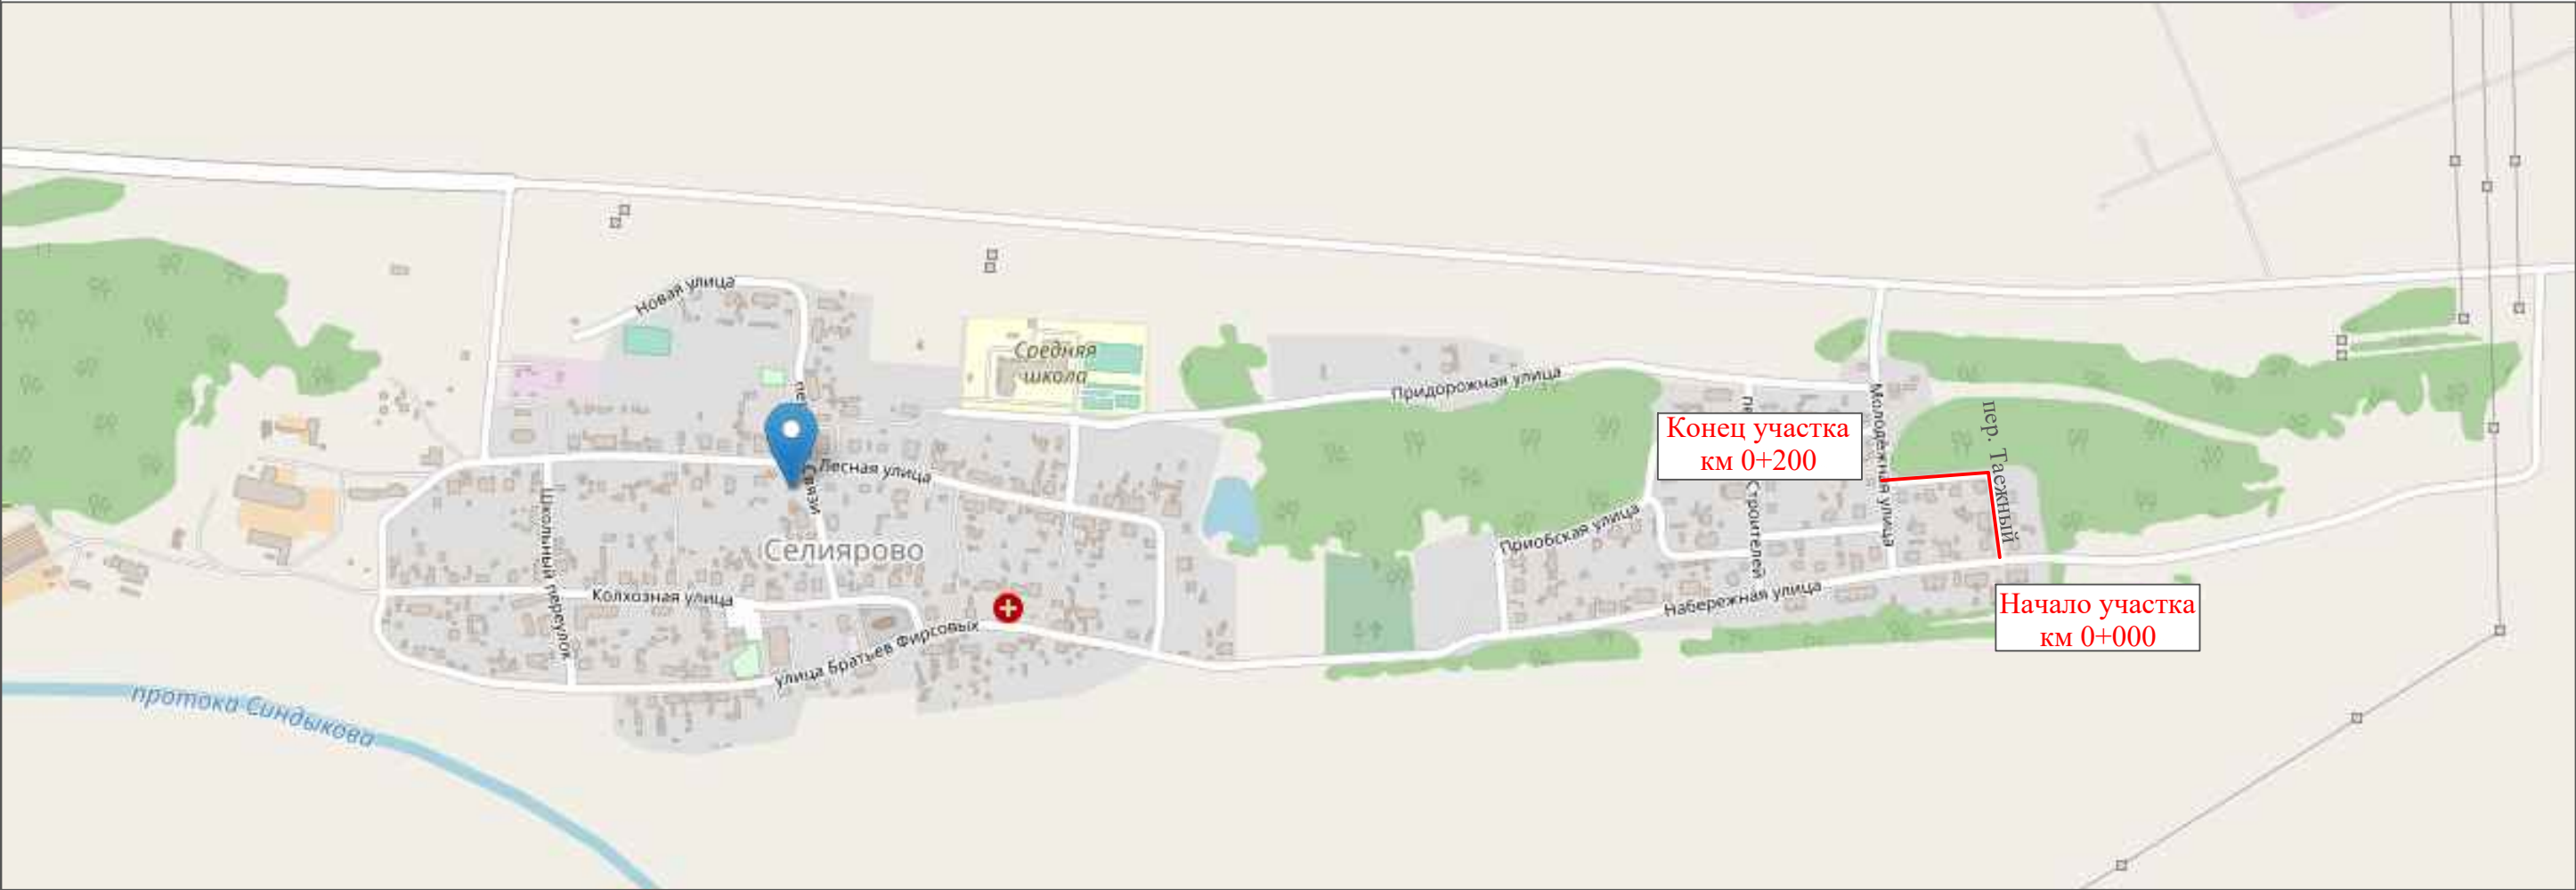


Инв. № подл.	Подпись и дата	Взам. инв. №	Провер.	
			Изм.	Внес

						15-17/06-02 ПОДД			
						Проект организации дорожного движения на территории сельского поселения Селиярово с.Селиярово, Тюменской области, ХМАО - Югра			
Изм.	Кол.уч.	Лист	№ док.	Подпись	Дата	Проект организации дорожного движения	Стадия	Лист	Листов
Выполнил		Зотикова		Зот	2020		П	1	5
Проверил		Крылов			2020	Схема организации дорожного движения. Ведомости	ИП Крылов Иван Васильевич		

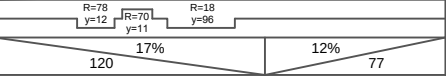Тротуары слева		пешеходная дорожка 005-195	
Насыпи слева			
Дорожные ограждения и направляющие устройства слева			
Дорожные ограждения и направляющие устройства по осевой			
Горизонтальная дорожная разметка	2-ая от осевой		
	1-ая от осевой		
Элементы дороги в плане			
Элементы дороги в продольном профиле			
Видимость автомобиля в обратном направлении			

пер. Тасжный

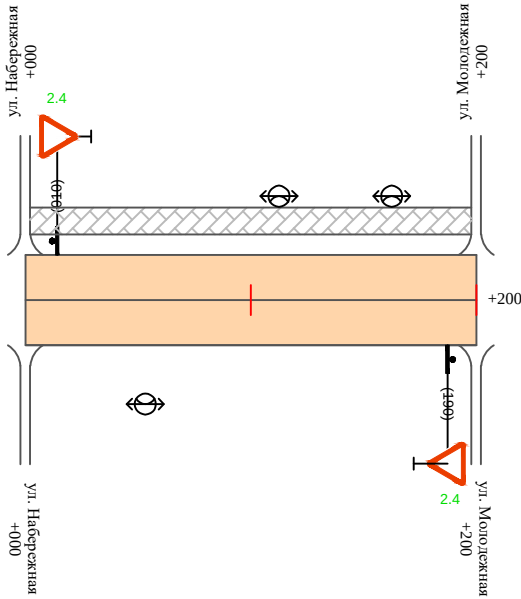

Видимость автомобиля в прямом направлении		
Горизонтальная дорожная разметка	Осевая линия	
	1-ая от осевой	
	2-ая от осевой	
Дорожные ограждения и направляющие устройства справа		
Насыпи справа		
Тротуары справа		

Инв. № подл.	Подпись и дата	Взам. инв. №	Провер.	
			Изм. внес	

Изм.	Кол.уч.	Лист	№док.	Подпись	Дата

15-17/06-02 ПОДД

Ведомость размещения дорожных знаков
пер. Таежный

Протяженность участка - от км 0+000 до км 0+200

№ п/п	Номер знака по ГОСТ Р 52290-2004	Наименование знака	Типоразмер знака	Площадь знаков, м2 (для знаков индиви- дуального проекти- рования)	Адрес (км+м)	Установлено / требуется установить / демонтаж	Количество	Местоположение слева / справа	
1	2	3	4	5	6	7	8	9	10
		Знаки приоритета							
1	2.4	Уступи дорогу	2		0+010	требуется установить	1	слева	
2	2.4	Уступи дорогу	2		0+190	требуется установить	1		справа
	Итого установлено:						0		
	Итого требуется:						2		
	Итого демонтаж:						0		
	Итого:						2		
	Всего установлено:						0		
	Всего требуется:						2		
	Всего демонтаж:						0		
	Всего:						2		

Инв. № подл.	Подпись и дата	Взам. инв. №	Провер. Изм. внес		

Ведомость размещения искусственного освещения
пер. Таежный

Протяженность участка - от км 0+000 до км 0+200

№ п/п	Начало участка, км+м	Конец участка, км+м	Объект установки	Количество опор / светильников	Протяженность, м		Расположение
					Проектируемые в соответствии с нормативными документами	Фактически установленные	
1	2	3	4	5	6	7	8
1	0+055	0+055	населенный пункт	1 / 1		0	справа
2	0+107	0+163	населенный пункт	2 / 2		56	слева
Итого:				3 / 3			

Инв. № подл.	Подпись и дата	Взам. инв. №	Провер.	
			Изм. внес	

Ведомость размещения пешеходных дорожек (тротуаров)
пер. Таежный


Протяженность участка - от км 0+000 до км 0+200

№ п/п	Начало участка, км+м	Конец участка, км+м	Расположение	Объект установки	Протяженность, м	
					Проектируемые в соответствии с нормативными документами	Фактически установленные
1	2	3	4	5	6	7
1	0+005	0+195	слева	населенный пункт		195
Итого:						195

Инв. № подл.	Подпись и дата	Взам. инв. №	Провер.	
			Изм. внес	


ПРОЕКТ ОРГАНИЗАЦИИ ДОРОЖНОГО ДВИЖЕНИЯ
на территории сельского поселения Селиярово
с. Селиярово, Тюменской области области, Ханты-Мансийского автономного округа - Югра

Ситуационная схема - ул. Приобская (участок 1), км 0+000 - км 0+140

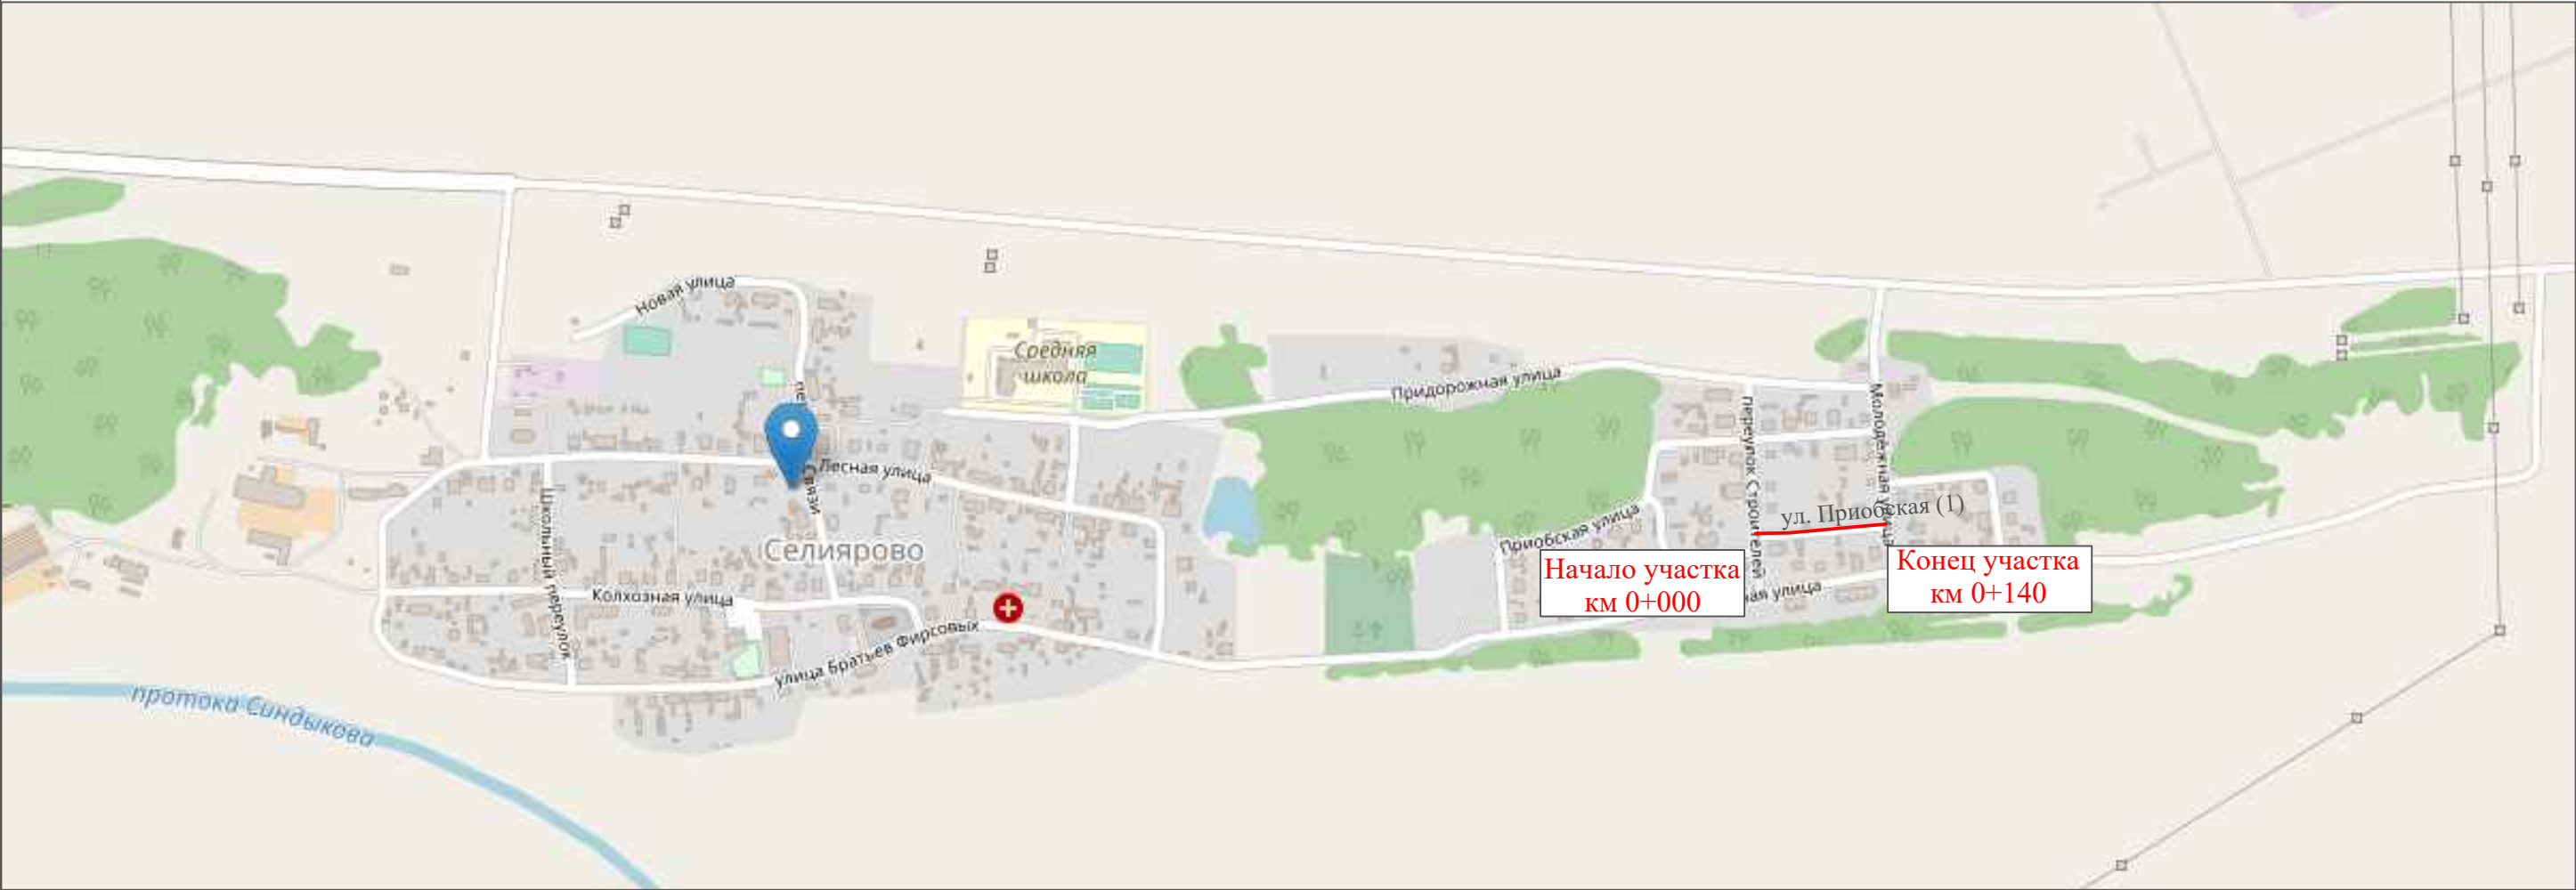


Инв. № подл.	Подпись и дата	Взам. инв. №	Провер.	
			Изм. внес	

						15-17/06-02 ПОДД			
						Проект организации дорожного движения на территории сельского поселения Селиярово с.Селиярово, Тюменской области, ХМАО - Югра			
Изм.	Кол.уч.	Лист	№ док.	Подпись	Дата	Проект организации дорожного движения	Стадия	Лист	Листов
Выполнил		Зотикова		Зот	2020		П	1	7
Проверил		Крылов			2020	Схема организации дорожного движения. Ведомости	ИП Крылов Иван Васильевич		

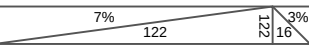Тротуары слева		
Насыпи слева		
Дорожные ограждения и направляющие устройства слева		
Дорожные ограждения и направляющие устройства по осевой		
Горизонтальная дорожная разметка	2-ая от осевой	
	1-ая от осевой	
Элементы дороги в плане		
Элементы дороги в продольном профиле		
Видимость автомобиля в обратном направлении		

ул. Приобская (участок 1)

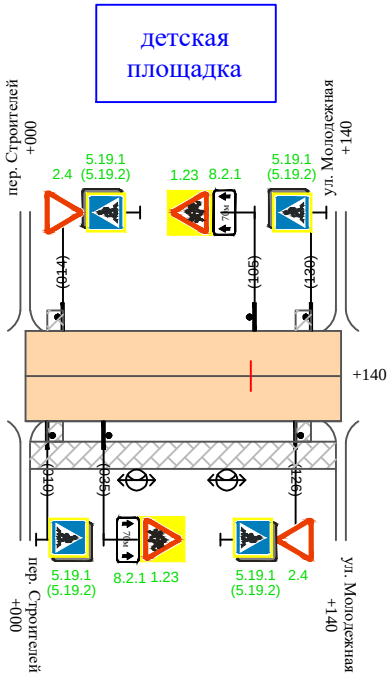

Видимость автомобиля в прямом направлении		
Горизонтальная дорожная разметка	Осевая линия	
	1-ая от осевой	
	2-ая от осевой	
Дорожные ограждения и направляющие устройства справа		
Насыпи справа		
Тротуары справа		испиходная дорожка 005-135

Инв. № подл.	Подпись и дата	Взам. инв. №	Провер.	
			Изм. внес	

Изм.	Кол.уч.	Лист	№ док.	Подпись	Дата

15-17/06-02 ПОДД

Ведомость размещения дорожных знаков
ул. Приобская (участок 1)

Протяженность участка - от км 0+000 до км 0+140

№ п/п	Номер знака по ГОСТ Р 52290-2004	Наименование знака	Типоразмер знака	Площадь знаков, м2 (для знаков индиви- дуального проекти- рования)	Адрес (км+м)	Установлено / требуется установить / демонтаж	Количество	Местоположение слева / справа	
1	2	3	4	5	6	7	8	9	10
		Предупреждающие знаки							
1	1.23	Дети	2		0+035	требуется установить	1		справа
2	1.23	Дети	2		0+105	требуется установить	1	слева	
	Итого установлено:						0		
	Итого требуется:						2		
	Итого демонтаж:						0		
	Итого:						2		
		Знаки приоритета							
3	2.4	Уступи дорогу	2		0+014	требуется установить	1	слева	
4	2.4	Уступи дорогу	2		0+126	требуется установить	1		справа
	Итого установлено:						0		
	Итого требуется:						2		
	Итого демонтаж:						0		
	Итого:						2		
		Знаки особых предписаний							
5	5.19.1	Пешеходный переход	2		0+010	требуется установить	1		справа
6	5.19.2	Пешеходный переход	2		0+010	требуется установить	1		справа
7	5.19.1	Пешеходный переход	2		0+014	требуется установить	1	слева	
8	5.19.2	Пешеходный переход	2		0+014	требуется установить	1	слева	
9	5.19.1	Пешеходный переход	2		0+126	требуется установить	1		справа
10	5.19.2	Пешеходный переход	2		0+126	требуется установить	1		справа

Инв. № подл.	Подпись и дата	Взам. инв. №	Провер. Изм. внес	

Ведомость размещения дорожных знаков
ул. Приобская (участок 1)

Протяженность участка - от км 0+000 до км 0+140

№ п/п	Номер знака по ГОСТ Р 52290-2004	Наименование знака	Типоразмер знака	Площадь знаков, м2 (для знаков индиви- дуального проекти- рования)	Адрес (км+м)	Установлено / требуется установить / демонтаж	Количество	Местоположение слева / справа	
1	2	3	4	5	6	7	8	9	10
11	5.19.1	Пешеходный переход	2		0+130	требуется установить	1	слева	
12	5.19.2	Пешеходный переход	2		0+130	требуется установить	1	слева	
	Итого установлено:						0		
	Итого требуется:						8		
	Итого демонтаж:						0		
	Итого:						8		
		Знаки дополнительной информации (таблички)							
13	8.2.1	Расстояние до объекта	2		0+035	требуется установить	1		справа
14	8.2.1	Расстояние до объекта	2		0+105	требуется установить	1	слева	
	Итого установлено:						0		
	Итого требуется:						2		
	Итого демонтаж:						0		
	Итого:						2		
	Всего установлено:						0		
	Всего требуется:						14		
	Всего демонтаж:						0		
	Всего:						14		

Инв. № подл.	Подпись и дата	Взам. инв. №	Прочитано	Провер.	Изм. внес

Ведомость размещения искусственного освещения
ул. Приобская (участок 1)

Протяженность участка - от км 0+000 до км 0+140

№ п/п	Начало участка, км+м	Конец участка, км+м	Объект установки	Количество опор / светильников	Протяженность, м		Расположение
					Проектируемые в соответствии с нормативными документами	Фактически установленные	
1	2	3	4	5	6	7	8
1	0+044	0+044	населенный пункт	1 / 1			справа
2	0+084	0+084	населенный пункт	1 / 1			справа
Итого:				2 / 2			

Инв. № подл.	Подпись и дата	Взам. инв. №	Провер.	
			Изм. внес	

Ведомость размещения пешеходных дорожек (тротуаров)
ул. Приобская (участок 1)

Протяженность участка - от км 0+000 до км 0+140

№ п/п	Начало участка, км+м	Конец участка, км+м	Расположение	Объект установки	Протяженность, м	
					Проектируемые в соответствии с нормативными документами	Фактически установленные
1	2	3	4	5	6	7
1	0+005	0+135	справа	населенный пункт		130
Итого:						130

Инв. № подл.	Подпись и дата	Взам. инв. №	Провер.	
			Изм. внес	

Ведомость наличия пешеходных переходов
ул. Приобская (участок 1)

Протяженность участка - от км 0+000 до км 0+140

№ п/п	Адрес, км+м	Вид перехода	Расположение перехода	Наличие пешеходных дорожек от места остановки общественного транспорта до пешеходных переходов
1	2	3	4	5
1	0+012	в одном уровне	наземный	
2	0+128	в одном уровне	наземный	

		Количество
Итого:	наземных	2
	подземных	0
	надземных	0

Инв. № подл.	Подпись и дата	Взам. инв. №	Провер. Изм. внес		

ПРОЕКТ ОРГАНИЗАЦИИ ДОРОЖНОГО ДВИЖЕНИЯ
на территории сельского поселения Селиярово
с. Селиярово, Тюменской области области, Ханты-Мансийского автономного округа - Югра

Ситуационная схема - ул. Приобская (участок 2), км 0+000 - км 0+430



Инв. № подл.	Подпись и дата	Взам. инв. №	Провер.	
			Изм. внес	

						15-17/06-02 ПОДД			
						Проект организации дорожного движения на территории сельского поселения Селиярово с.Селиярово, Тюменской области, ХМАО - Югра			
Изм.	Кол.уч.	Лист	№ док.	Подпись	Дата	Проект организации дорожного движения	Стадия	Лист	Листов
Выполнил		Зотикова		Зот	2020		П	1	7
Проверил		Крылов			2020	Схема организации дорожного движения. Ведомости	ИП Крылов Иван Васильевич		

Ведомость размещения дорожных знаков
ул. Приобская (участок 2)

Протяженность участка - от км 0+000 до км 0+430

№ п/п	Номер знака по ГОСТ Р 52290-2004	Наименование знака	Типоразмер знака	Площадь знаков, м2 (для знаков индиви- дуального проекти- рования)	Адрес (км+м)	Установлено / требуется установить / демонтаж	Количество	Местоположение слева / справа	
1	2	3	4	5	6	7	8	9	10
		Предупреждающие знаки							
1	1.22	Пешеходный переход	2		0+068	требуется установить	1		справа
	Итого установлено:						0		
	Итого требуется:						1		
	Итого демонтаж:						0		
	Итого:						1		
		Знаки приоритета							
2	2.4	Уступи дорогу	2		0+014	требуется установить	1	слева	
3	2.1	Главная дорога	2		0+138	требуется установить	1		справа
4	2.4	Уступи дорогу	2		0+169	требуется установить	1	слева	
5	2.1	Главная дорога	2		0+314	требуется установить	1		справа
6	2.4	Уступи дорогу	2		0+329	требуется установить	1		справа
7	2.4	Уступи дорогу	2		0+416	требуется установить	1		справа
	Итого установлено:						0		
	Итого требуется:						6		
	Итого демонтаж:						0		
	Итого:						6		
		Знаки особых предписаний							
8	5.19.1	Пешеходный переход	2		0+010	требуется установить	1		справа
9	5.19.2	Пешеходный переход	2		0+010	требуется установить	1		справа
10	5.19.1	Пешеходный переход	2		0+014	требуется установить	1	слева	
11	5.19.2	Пешеходный переход	2		0+014	требуется установить	1	слева	

Инв. № подл.	Подпись и дата	Взам. инв. №	Провер. Изм. внес		

Изм.	Кол.уч.	Лист	№док.	Подпись	Дата

15-17/06-02 ПОДД

Ведомость размещения дорожных знаков
ул. Приобская (участок 2)

Протяженность участка - от км 0+000 до км 0+430

№ п/п	Номер знака по ГОСТ Р 52290-2004	Наименование знака	Типоразмер знака	Площадь знаков, м2 (для знаков индиви- дуального проекти- рования)	Адрес (км+м)	Установлено / требуется установить / демонтаж	Количество	Местоположение слева / справа	
1	2	3	4	5	6	7	8	9	10
12	5.19.1	Пешеходный переход	2		0+138	требуется установить	1		справа
13	5.19.2	Пешеходный переход	2		0+138	требуется установить	1		справа
14	5.19.1	Пешеходный переход	2		0+142	требуется установить	1	слева	
15	5.19.2	Пешеходный переход	2		0+142	требуется установить	1	слева	
16	5.19.1	Пешеходный переход	2		0+416	требуется установить	1		справа
17	5.19.2	Пешеходный переход	2		0+416	требуется установить	1		справа
18	5.19.1	Пешеходный переход	2		0+420	требуется установить	1	слева	
19	5.19.2	Пешеходный переход	2		0+420	требуется установить	1	слева	
	Итого установлено:						0		
	Итого требуется:						12		
	Итого демонтаж:						0		
	Итого:						12		
	Всего установлено:						0		
	Всего требуется:						19		
	Всего демонтаж:						0		
	Всего:						19		

Инв. № подл.	Подпись и дата	Взам. инв. №	Провер. Изм. внес		

Ведомость размещения искусственного освещения
ул. Приобская (участок 2)

Протяженность участка - от км 0+000 до км 0+430

№ п/п	Начало участка, км+м	Конец участка, км+м	Объект установки	Количество опор / светильников	Протяженность, м		Расположение
					Проектируемые в соответствии с нормативными документами	Фактически установленные	
1	2	3	4	5	6	7	8
1	0+049	0+090	населенный пункт	2 / 2		41	справа
2	0+145	0+145	населенный пункт	1 / 1		0	слева
3	0+175	0+234	населенный пункт	2 / 2		59	слева
4	0+284	0+284	населенный пункт	1 / 1		0	слева
5	0+350	0+350	населенный пункт	1 / 1		0	слева
6	0+400	0+400	населенный пункт	1 / 1		0	слева
Итого:				8 / 8		100	

Инв. № подл.	Подпись и дата	Взам. инв. №	Провер.	
			Изм. внес	

Ведомость размещения пешеходных дорожек (тротуаров)
ул. Приобская (участок 2)

Протяженность участка - от км 0+000 до км 0+430

№ п/п	Начало участка, км+м	Конец участка, км+м	Расположение	Объект установки	Протяженность, м	
					Проектируемые в соответствии с нормативными документами	Фактически установленные
1	2	3	4	5	6	7
1	0+005	0+150	справа	населенный пункт		145
2	0+091	0+322	слева	населенный пункт		231
Итого:						376

Инв. № подл.	Подпись и дата	Взам. инв. №	Провер.	
			Изм. внес	

Ведомость наличия пешеходных переходов
ул. Приобская (участок 2)

Протяженность участка - от км 0+000 до км 0+430

№ п/п	Адрес, км+м	Вид перехода	Расположение перехода	Наличие пешеходных дорожек от места остановки общественного транспорта до пешеходных переходов
1	2	3	4	5
1	0+012	в одном уровне	наземный	
2	0+140	в одном уровне	наземный	
3	0+418	в одном уровне	наземный	

		Количество
Итого:	наземных	3
	подземных	0
	надземных	0

Инв. № подл.	Подпись и дата	Взам. инв. №	Провер. Изм. внес		

ПРОЕКТ ОРГАНИЗАЦИИ ДОРОЖНОГО ДВИЖЕНИЯ

на территории сельского поселения Селиярово

с. Селиярово, Тюменской области области, Ханты-Мансийского автономного округа - Югра

Ситуационная схема - ул. Молодежная, км 0+000 - км 0+300




Инв. № подл.	Подпись и дата	Взам. инв. №	Провер.	
			Изм. внес	

						15-17/06-02 ПОДД			
						Проект организации дорожного движения на территории сельского поселения Селиярово с.Селиярово, Тюменской области, ХМАО - Югра			
Изм.	Кол.уч.	Лист	№ док.	Подпись	Дата	Проект организации дорожного движения	Стадия	Лист	Листов
Выполнил		Зотикова		Зот	2020		П	1	7
Проверил		Крылов			2020	Схема организации дорожного движения. Ведомости	ИП Крылов Иван Васильевич		

Тротуары слева		пешеходная дорожка 005-190	
Насыпи слева			
Дорожные ограждения и направляющие устройства слева			
Дорожные ограждения и направляющие устройства по осевой			
Горизонтальная дорожная разметка	2-ая от осевой		
	1-ая от осевой		
Элементы дороги в плане		R=261 y=11 R=53L y=18	
Элементы дороги в продольном профиле		201 19% 3% 84	
Видимость автомобиля в обратном направлении			

ул. Молодежная

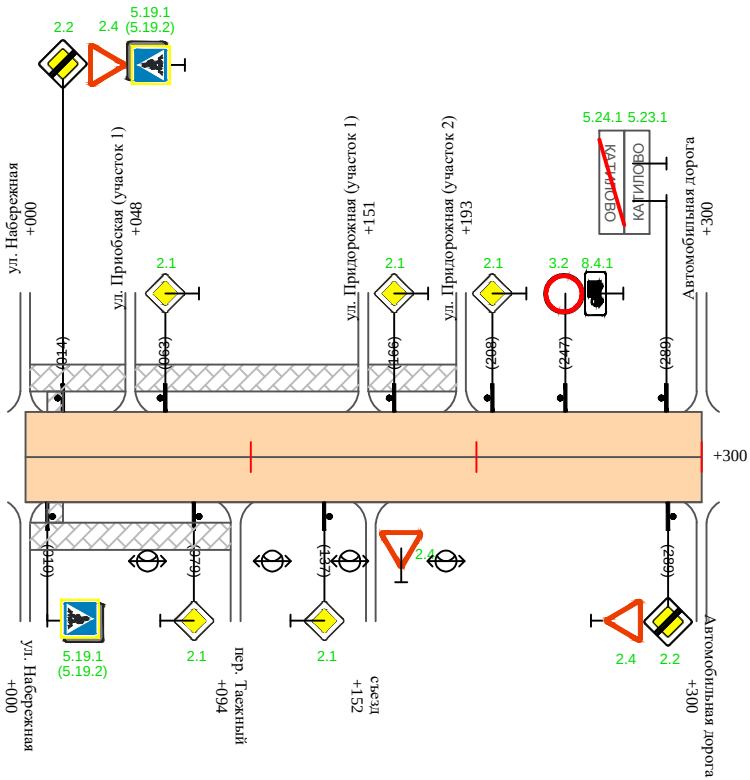

Видимость автомобиля в прямом направлении		
Горизонтальная дорожная разметка	Осевая линия	
	1-ая от осевой	
	2-ая от осевой	
Дорожные ограждения и направляющие устройства справа		
Насыпи справа		
Тротуары справа		пешеходная дорожка 005-090

Инв. № подл.	Подпись и дата	Взам. инв. №	Провер.	
			Изм. внес	

Изм.	Кол.уч.	Лист	№док.	Подпись	Дата

15-17/06-02 ПОДД

Ведомость размещения дорожных знаков
ул. Молодежная

Протяженность участка - от км 0+000 до км 0+300

№ п/п	Номер знака по ГОСТ Р 52290-2004	Наименование знака	Типоразмер знака	Площадь знаков, м2 (для знаков индиви- дуального проекти- рования)	Адрес (км+м)	Установлено / требуется установить / демонтаж	Количество	Местоположение слева / справа	
1	2	3	4	5	6	7	8	9	10
		Знаки приоритета							
1	2.2	Конец главной дороги	2		0+014	требуется установить	1	слева	
2	2.4	Уступи дорогу	2		0+014	требуется установить	1	слева	
3	2.1	Главная дорога	2		0+063	требуется установить	1	слева	
4	2.1	Главная дорога	2		0+079	требуется установить	1		справа
5	2.1	Главная дорога	2		0+137	требуется установить	1		справа
6	2.4	Уступи дорогу	2		0+152	требуется установить	1		справа
7	2.1	Главная дорога	2		0+166	требуется установить	1	слева	
8	2.1	Главная дорога	2		0+208	требуется установить	1	слева	
9	2.2	Конец главной дороги	2		0+289	требуется установить	1		справа
10	2.4	Уступи дорогу	2		0+289	требуется установить	1		справа
	Итого установлено:						0		
	Итого требуется:						10		
	Итого демонтаж:						0		
	Итого:						10		
		Запрещающие знаки							
11	3.2	Движение запрещено	2		0+247	требуется установить	1	слева	
	Итого установлено:						0		
	Итого требуется:						1		
	Итого демонтаж:						0		
	Итого:						1		

Инв. № подл.	Подпись и дата	Взам. инв. №	Провер. Изм. внес		

Ведомость размещения дорожных знаков
ул. Молодежная

Протяженность участка - от км 0+000 до км 0+300

№ п/п	Номер знака по ГОСТ Р 52290-2004	Наименование знака	Типоразмер знака	Площадь знаков, м2 (для знаков индиви- дуального проекти- рования)	Адрес (км+м)	Установлено / требуется установить / демонтаж	Количество	Местоположение слева / справа	
1	2	3	4	5	6	7	8	9	10
		Знаки особых предписаний							
12	5.19.1	Пешеходный переход	2		0+010	требуется установить	1		справа
13	5.19.2	Пешеходный переход	2		0+010	требуется установить	1		справа
14	5.19.1	Пешеходный переход	2		0+014	требуется установить	1	слева	
15	5.19.2	Пешеходный переход	2		0+014	требуется установить	1	слева	
16	5.23.1	Начало населенного пункта	2		0+289	требуется установить	1	слева	
17	5.24.1	Конец населенного пункта	2		0+289	требуется установить	1	слева	
	Итого установлено:						0		
	Итого требуется:						6		
	Итого демонтаж:						0		
	Итого:						6		
		Знаки дополнительной информации (таблички)							
18	8.4.1	Тип транспортного средства	2		0+247	требуется установить	1	слева	
	Итого установлено:						0		
	Итого требуется:						1		
	Итого демонтаж:						0		
	Итого:						1		
	Всего установлено:						0		
	Всего требуется:						18		
	Всего демонтаж:						0		
	Всего:						18		

Инв. № подл.	Подпись и дата	Взам. инв. №	Провер.	Изм. внес

Ведомость размещения искусственного освещения
ул. Молодежная

Протяженность участка - от км 0+000 до км 0+300

№ п/п	Начало участка, км+м	Конец участка, км+м	Объект установки	Количество опор / светильников	Протяженность, м		Расположение
					Проектируемые в соответствии с нормативными документами	Фактически установленные	
1	2	3	4	5	6	7	8
1	0+000	0+200	населенный пункт	4 / 4	200		справа
Итого:				4 / 4			

Инв. № подл.	Подпись и дата	Взам. инв. №	Провер.	
			Изм. внес	

Ведомость размещения пешеходных дорожек (тротуаров)
ул. Молодежная

Протяженность участка - от км 0+000 до км 0+300

№ п/п	Начало участка, км+м	Конец участка, км+м	Расположение	Объект установки	Протяженность, м	
					Проектируемые в соответствии с нормативными документами	Фактически установленные
1	2	3	4	5	6	7
1	0+005	0+190	слева	населенный пункт		185
2	0+005	0+090	справа	населенный пункт		85
Итого:						270

Инв. № подл.	Подпись и дата	Взам. инв. №	Провер. Изм. внес		

Инв. № подл.	Подпись и дата	Взам. инв. №	Провер. Изм. внес		

Ведомость наличия пешеходных переходов
ул. Молодежная


Протяженность участка - от км 0+000 до км 0+300

№ п/п	Адрес, км+м	Вид перехода	Расположение перехода	Наличие пешеходных дорожек от места остановки общественного транспорта до пешеходных переходов
1	2	3	4	5
1	0+012	в одном уровне	наземный	

		Количество
Итого:	наземных	1
	подземных	0
	надземных	0

ПРОЕКТ ОРГАНИЗАЦИИ ДОРОЖНОГО ДВИЖЕНИЯ
на территории сельского поселения Селиярово
с. Селиярово, Тюменской области области, Ханты-Мансийского автономного округа - Югра

Ситуационная схема - ул. Придорожная (участок 1), км 0+000 - км 0+300

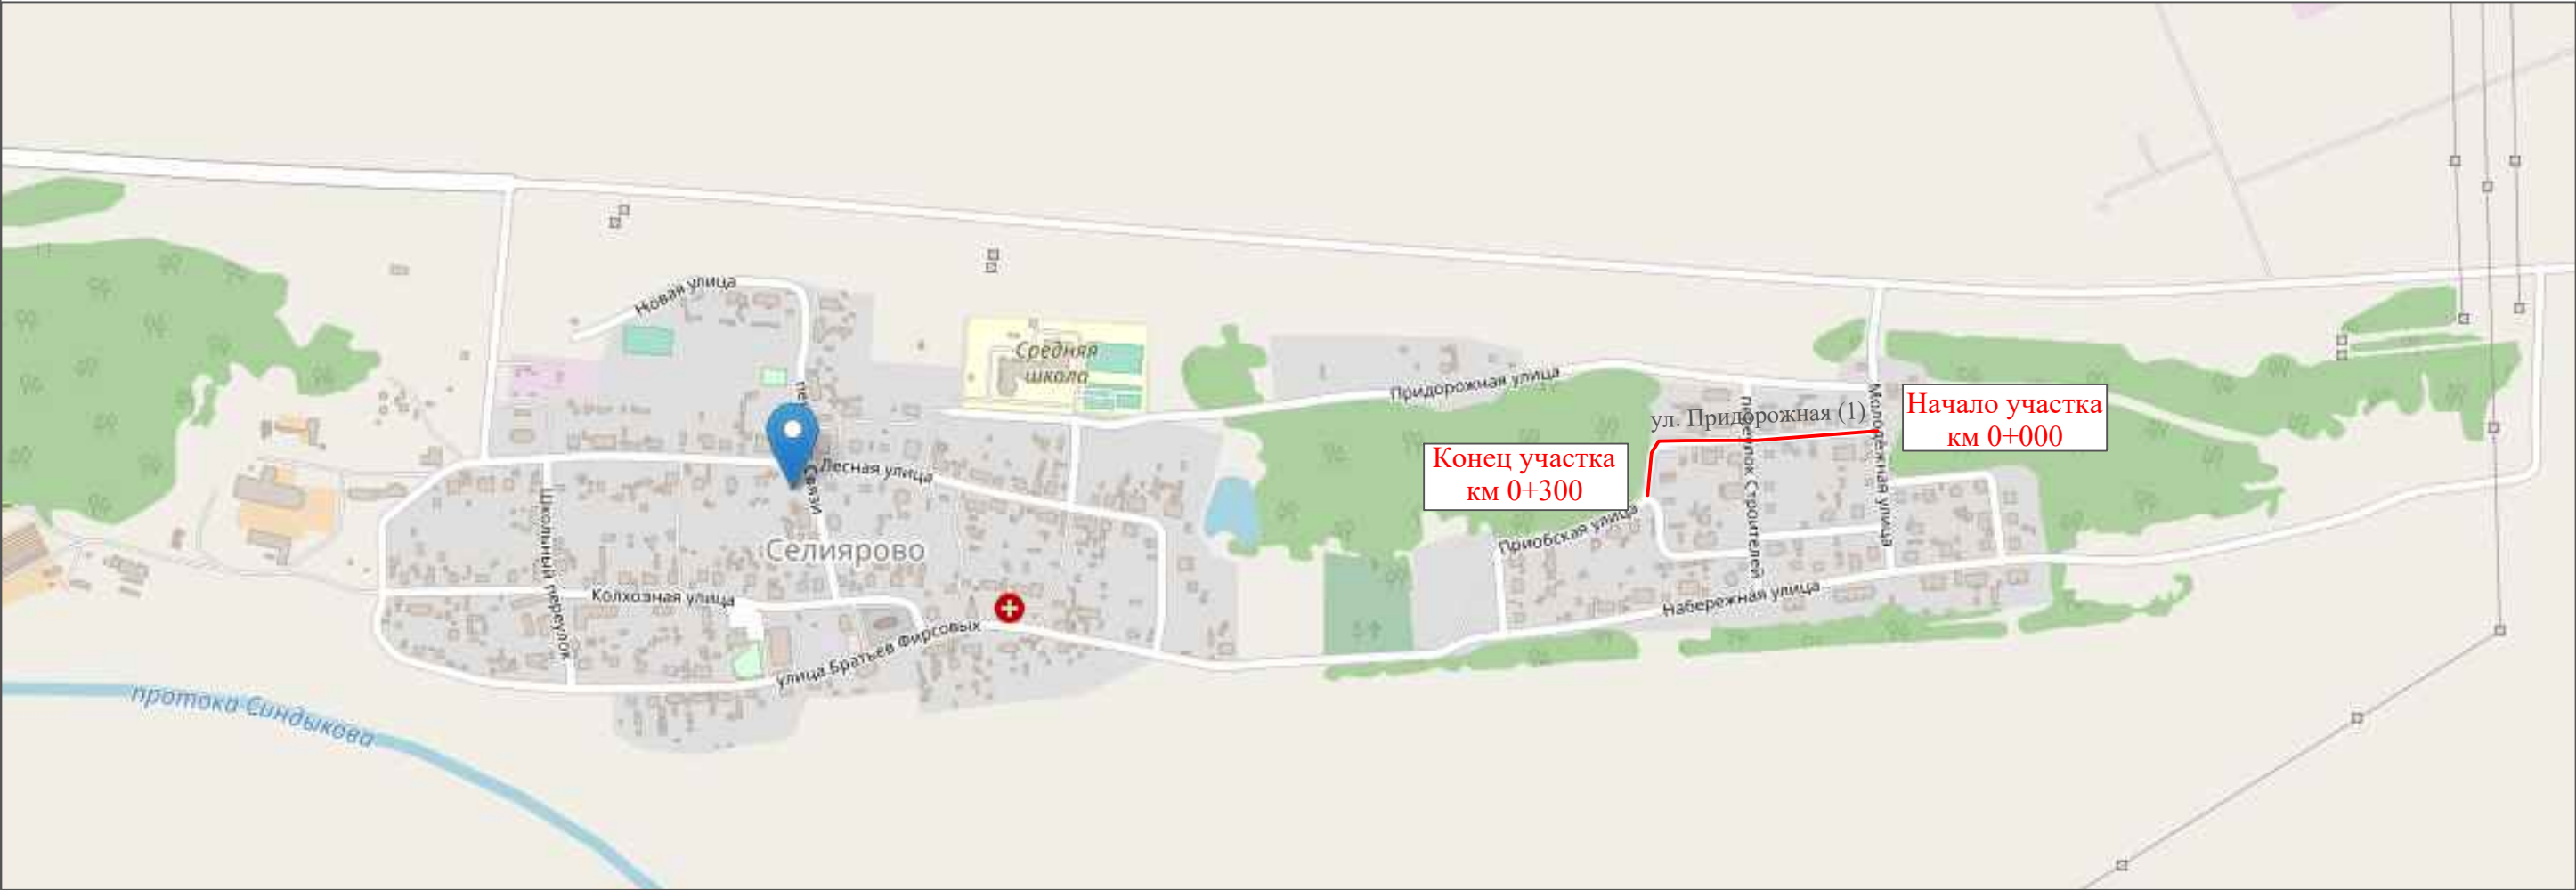


Инв. № подл.	Подпись и дата	Взам. инв. №	Провер.	
			Изм. внес	

						15-17/06-02 ПОДД			
						Проект организации дорожного движения на территории сельского поселения Селиярово с.Селиярово, Тюменской области, ХМАО - Югра			
Изм.	Кол.уч.	Лист	№ док.	Подпись	Дата	Проект организации дорожного движения	Стадия	Лист	Листов
Выполнил		Зотикова		Зот	2020		П	1	7
Проверил		Крылов			2020	Схема организации дорожного движения. Ведомости	ИП Крылов Иван Васильевич		

Тротуары слева		Пешеходная дорожка 005-295			
Насыпи слева					
Дорожные ограждения и направляющие устройства слева					
Дорожные ограждения и направляющие устройства по осевой					
Горизонтальная дорожная разметка	2-ая от осевой				
	1-ая от осевой				
Элементы дороги в плане					
Элементы дороги в продольном профиле					
Видимость автомобиля в обратном направлении					

ул. Придорожная

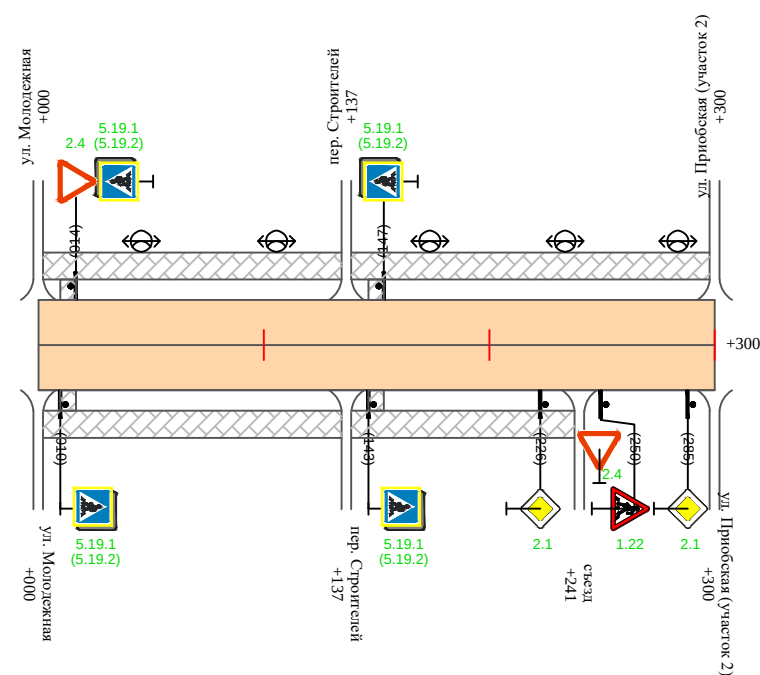

Видимость автомобиля в прямом направлении		
Горизонтальная дорожная разметка	Осевая линия	
	1-ая от осевой	
	2-ая от осевой	
Дорожные ограждения и направляющие устройства справа		
Насыпи справа		
Тротуары справа		пешеходная дорожка 005-235

Изм.	Кол.уч.	Лист	№ док.	Подпись	Дата

15-17/06-02 ПОДД

Ведомость размещения дорожных знаков
ул. Придорожная

Протяженность участка - от км 0+000 до км 0+300

№ п/п	Номер знака по ГОСТ Р 52290-2004	Наименование знака	Типоразмер знака	Площадь знаков, м2 (для знаков индиви- дуального проекти- рования)	Адрес (км+м)	Установлено / требуется установить / демонтаж	Количество	Местоположение слева / справа	
1	2	3	4	5	6	7	8	9	10
		Предупреждающие знаки							
1	1.22	Пешеходный переход	2		0+250	требуется установить	1		справа
	Итого установлено:						0		
	Итого требуется:						1		
	Итого демонтаж:						0		
	Итого:						1		
		Знаки приоритета							
2	2.4	Уступи дорогу	2		0+014	требуется установить	1	слева	
3	2.1	Главная дорога	2		0+226	требуется установить	1		справа
4	2.4	Уступи дорогу	2		0+241	требуется установить	1		справа
5	2.1	Главная дорога	2		0+285	требуется установить	1		справа
	Итого установлено:						0		
	Итого требуется:						4		
	Итого демонтаж:						0		
	Итого:						4		
		Знаки особых предписаний							
6	5.19.1	Пешеходный переход	2		0+010	требуется установить	1		справа
7	5.19.2	Пешеходный переход	2		0+010	требуется установить	1		справа
8	5.19.1	Пешеходный переход	2		0+014	требуется установить	1	слева	
9	5.19.2	Пешеходный переход	2		0+014	требуется установить	1	слева	

Инв. № подл.	Подпись и дата	Взам. инв. №	Провер. Изм. внес	

Ведомость размещения дорожных знаков
ул. Придорожная

Протяженность участка - от км 0+000 до км 0+300

№ п/п	Номер знака по ГОСТ Р 52290-2004	Наименование знака	Типоразмер знака	Площадь знаков, м2 (для знаков индиви- дуального проекти- рования)	Адрес (км+м)	Установлено / требуется установить / демонтаж	Количество	Местоположение слева / справа	
1	2	3	4	5	6	7	8	9	10
10	5.19.1	Пешеходный переход	2		0+143	требуется установить	1		справа
11	5.19.2	Пешеходный переход	2		0+143	требуется установить	1		справа
12	5.19.1	Пешеходный переход	2		0+147	требуется установить	1	слева	
13	5.19.2	Пешеходный переход	2		0+147	требуется установить	1	слева	
	Итого установлено:						0		
	Итого требуется:						8		
	Итого демонтаж:						0		
	Итого:						8		
	Всего установлено:						0		
	Всего требуется:						13		
	Всего демонтаж:						0		
	Всего:						13		

Инв. № подл.	Подпись и дата	Взам. инв. №	Прочер.	Изм. внес

Ведомость размещения искусственного освещения
ул. Придорожная

Протяженность участка - от км 0+000 до км 0+300

№ п/п	Начало участка, км+м	Конец участка, км+м	Объект установки	Количество опор / светильников	Протяженность, м		Расположение
					Проектируемые в соответствии с нормативными документами	Фактически установленные	
1	2	3	4	5	6	7	8
1	0+000	0+300	населенный пункт	5 / 5		300	слева
Итого:				5 / 5			

Инв. № подл.	Подпись и дата	Взам. инв. №	Провер.	
			Изм. внес	

Ведомость размещения пешеходных дорожек (тротуаров)
ул. Придорожная

Протяженность участка - от км 0+000 до км 0+300

№ п/п	Начало участка, км+м	Конец участка, км+м	Расположение	Объект установки	Протяженность, м	
					Проектируемые в соответствии с нормативными документами	Фактически установленные
1	2	3	4	5	6	7
1	0+005	0+295	слева	населенный пункт		290
2	0+005	0+235	справа	населенный пункт		230
Итого:						520

Инв. № подл.	Подпись и дата	Взам. инв. №	Провер. Изм. внес		

Ведомость наличия пешеходных переходов
ул. Придорожная

Протяженность участка - от км 0+000 до км 0+300


№ п/п	Адрес, км+м	Вид перехода	Расположение перехода	Наличие пешеходных дорожек от места остановки общественного транспорта до пешеходных переходов
1	2	3	4	5
1	0+012	в одном уровне	наземный	
2	0+145	в одном уровне	наземный	

		Количество
Итого:	наземных	2
	подземных	0
	надземных	0

Инв. № подл.	Подпись и дата	Взам. инв. №	Провер. Изм. внес		


ПРОЕКТ ОРГАНИЗАЦИИ ДОРОЖНОГО ДВИЖЕНИЯ
на территории сельского поселения Селиярово
с. Селиярово, Тюменской области области, Ханты-Мансийского автономного округа - Югра

Ситуационная схема - ул. Придорожная (участок 2), км 0+000 - км 0+880

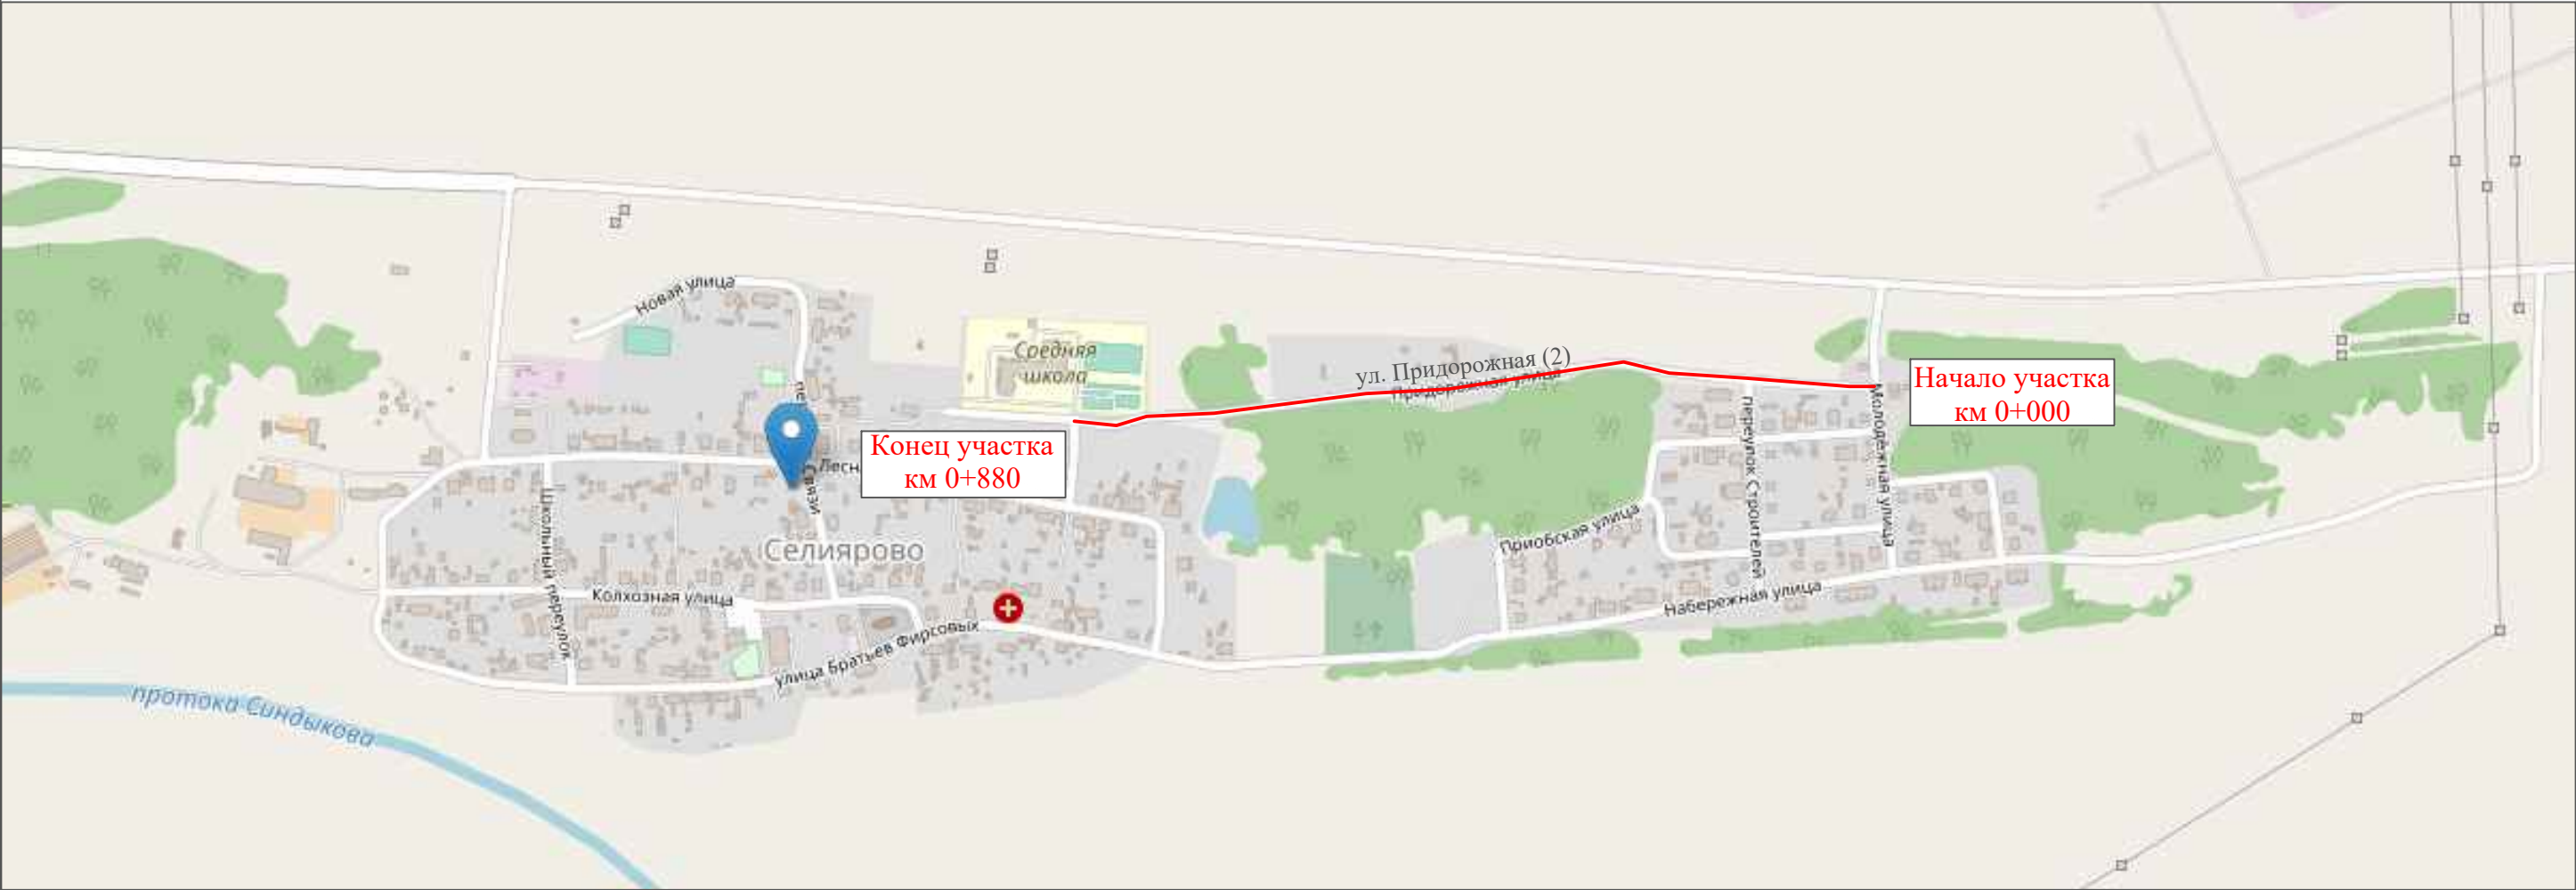


Инв. № подл.	Подпись и дата	Взам. инв. №	Провер.	
			Изм. внес	

						15-17/06-02 ПОДД			
						Проект организации дорожного движения на территории сельского поселения Селиярово с.Селиярово, Тюменской области, ХМАО - Югра			
Изм.	Кол.уч.	Лист	№ док.	Подпись	Дата	Проект организации дорожного движения	Стадия	Лист	Листов
Выполнил		Зотикова		Зот	2020		П	1	6
Проверил		Крылов			2020	Схема организации дорожного движения. Ведомости	ИП Крылов Иван Васильевич		

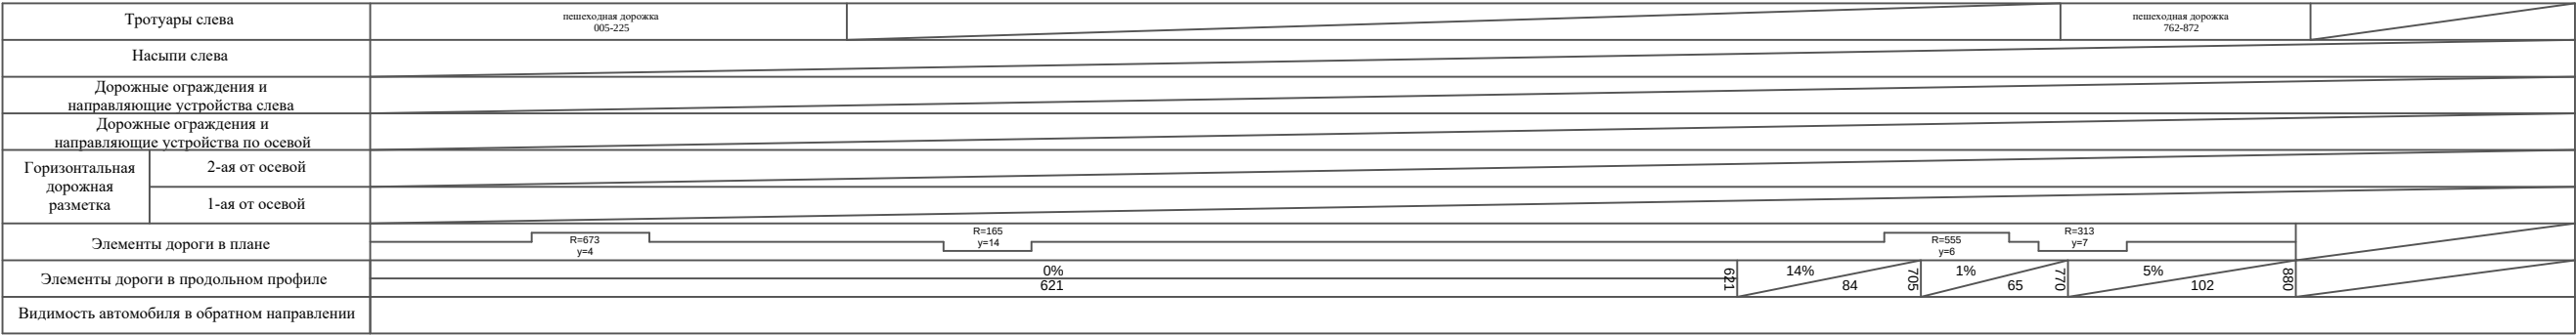

ул. Придорожная (участок 2)

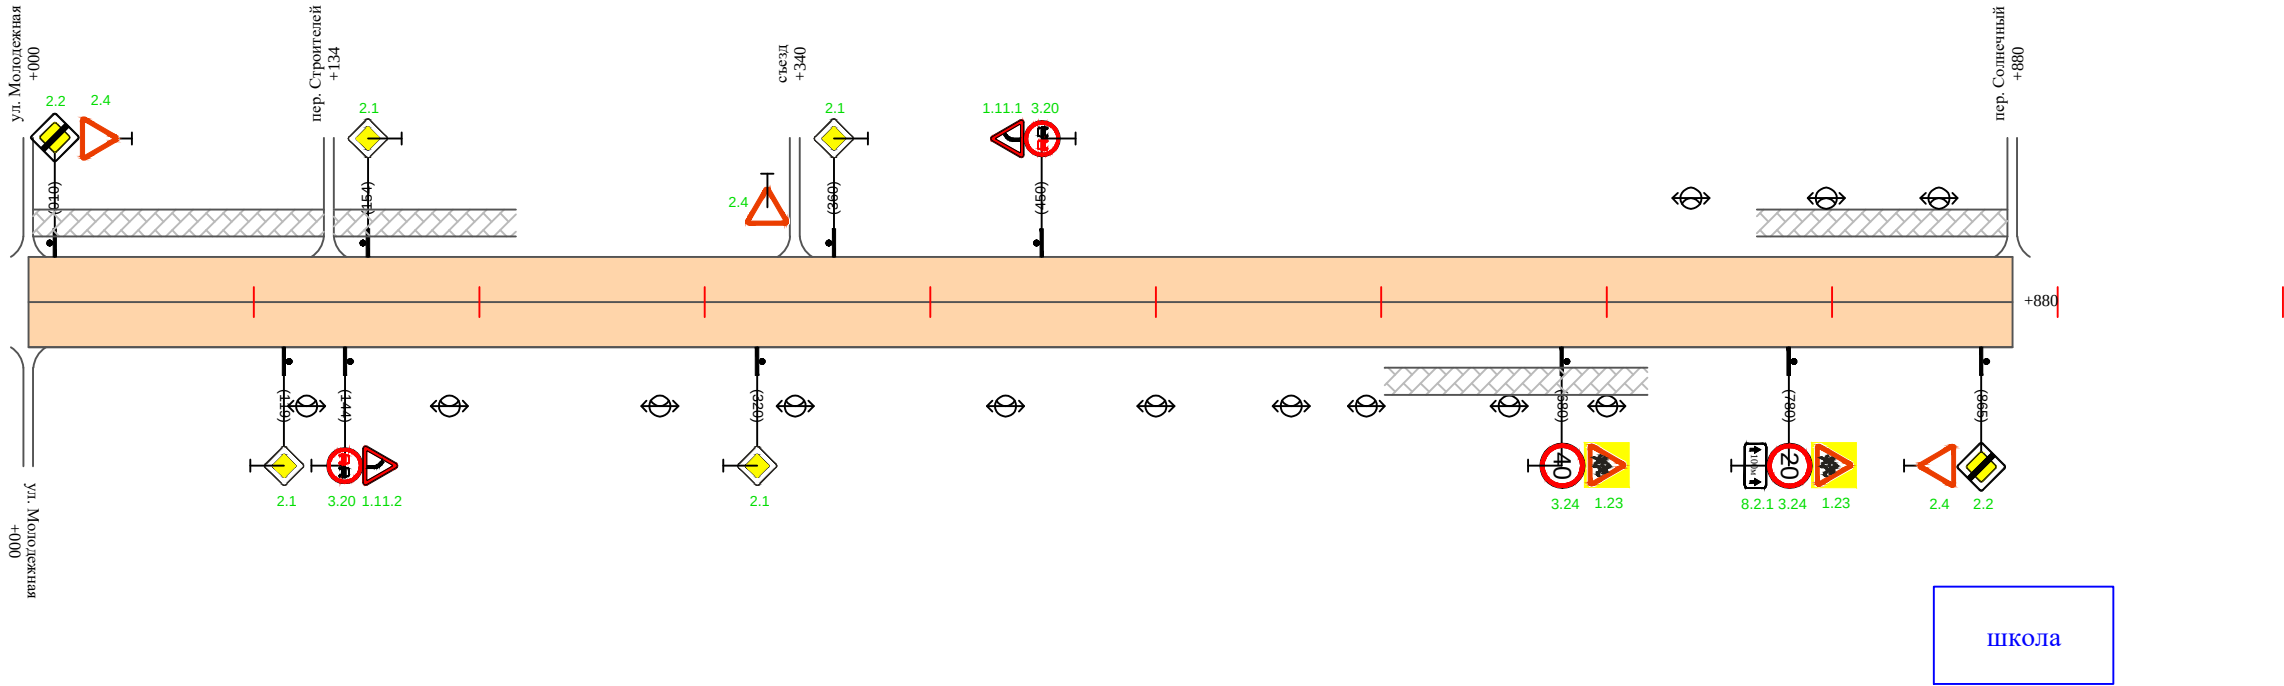

Инв. № подл.	Подпись и дата	Взам. инв. №	Провер. Изм. внес

Ведомость размещения дорожных знаков
ул. Придорожная (участок 2)

Протяженность участка - от км 0+000 до км 0+880

№ п/п	Номер знака по ГОСТ Р 52290-2004	Наименование знака	Типоразмер знака	Площадь знаков, м2 (для знаков индиви- дуального проекти- рования)	Адрес (км+м)	Установлено / требуется установить / демонтаж	Количество	Местоположение слева / справа	
1	2	3	4	5	6	7	8	9	10
		Предупреждающие знаки							
1	1.11.2	Опасный поворот	2		0+144	требуется установить	1		справа
2	1.11.1	Опасный поворот	2		0+450	требуется установить	1	слева	
3	1.23	Дети	2		0+680	требуется установить	1		справа
4	1.23	Дети	2		0+780	требуется установить	1		справа
	Итого установлено:						0		
	Итого требуется:						4		
	Итого демонтаж:						0		
	Итого:						4		
		Знаки приоритета							
5	2.2	Конец главной дороги	2		0+010	требуется установить	1	слева	
6	2.4	Уступи дорогу	2		0+010	требуется установить	1	слева	
7	2.1	Главная дорога	2		0+119	требуется установить	1		справа
8	2.1	Главная дорога	2		0+154	требуется установить	1	слева	
9	2.1	Главная дорога	2		0+320	требуется установить	1		справа
10	2.4	Уступи дорогу	2		0+340	требуется установить	1	слева	
11	2.1	Главная дорога	2		0+360	требуется установить	1	слева	
12	2.2	Конец главной дороги	2		0+865	требуется установить	1		справа
13	2.4	Уступи дорогу	2		0+865	требуется установить	1		справа
	Итого установлено:						0		
	Итого требуется:						9		

Инв. № подл.

Подпись и дата

Взам. инв. №

Провер.
Изм. внес

Ведомость размещения дорожных знаков
ул. Придорожная (участок 2)

Протяженность участка - от км 0+000 до км 0+880

№ п/п	Номер знака по ГОСТ Р 52290-2004	Наименование знака	Типоразмер знака	Площадь знаков, м2 (для знаков индиви- дуального проекти- рования)	Адрес (км+м)	Установлено / требуется установить / демонтаж	Количество	Местоположение слева / справа	
1	2	3	4	5	6	7	8	9	10
	Итого демонтаж:						0		
	Итого:						9		
		Запрещающие знаки							
14	3.20	Обгон запрещен	2		0+144	требуется установить	1		справа
15	3.20	Обгон запрещен	2		0+450	требуется установить	1	слева	
16	3.24	Ограничение максимальной скорости	2		0+680	требуется установить	1		справа
17	3.24	Ограничение максимальной скорости	2		0+780	требуется установить	1		справа
	Итого установлено:						0		
	Итого требуется:						4		
	Итого демонтаж:						0		
	Итого:						4		
		Знаки дополнительной информации (таблички)							
18	8.2.1	Расстояние до объекта	2		0+780	требуется установить	1		справа
	Итого установлено:						0		
	Итого требуется:						1		
	Итого демонтаж:						0		
	Итого:						1		
	Всего установлено:						0		
	Всего требуется:						18		
	Всего демонтаж:						0		
	Всего:						18		

Инв. № подл.	Подпись и дата	Взам. инв. №	Прочер.	Изм. внес

Ведомость размещения искусственного освещения
ул. Придорожная (участок 2)

Протяженность участка - от км 0+000 до км 0+880

№ п/п	Начало участка, км+м	Конец участка, км+м	Объект установки	Количество опор / светильников	Протяженность, м		Расположение
					Проектируемые в соответствии с нормативными документами	Фактически установленные	
1	2	3	4	5	6	7	8
1	0+123	0+700	населенный пункт	10 / 10		577	справа
2	0+729	0+729	населенный пункт	1 / 1		0	слева
3	0+799	0+849	населенный пункт	2 / 2		50	слева
Итого:				13 / 13		627	

Инв. № подл.	Подпись и дата	Взам. инв. №	Провер.	
			Изм. внес	

Ведомость размещения пешеходных дорожек (тротуаров)
ул. Придорожная (участок 2)

Протяженность участка - от км 0+000 до км 0+880

№ п/п	Начало участка, км+м	Конец участка, км+м	Расположение	Объект установки	Протяженность, м	
					Проектируемые в соответствии с нормативными документами	Фактически установленные
1	2	3	4	5	6	7
1	0+005	0+225	слева	населенный пункт		220
2	0+601	0+715	справа	населенный пункт		114
3	0+762	0+872	слева	населенный пункт		110
Итого:						444

Инв. № подл.	Подпись и дата	Взам. инв. №	Провер.	
			Изм. внес	

ПРОЕКТ ОРГАНИЗАЦИИ ДОРОЖНОГО ДВИЖЕНИЯ

на территории сельского поселения Селиярово

с. Селиярово, Тюменской области области, Ханты-Мансийского автономного округа - Югра

Ситуационная схема - проезд №4. , км 0+000 - км 0+140




Инв. № подл.	Подпись и дата	Взам. инв. №	Провер.	
			Изм. внес	

						15-17/06-02 ПОДД			
						Проект организации дорожного движения на территории сельского поселения Селиярово с.Селиярово, Тюменской области, ХМАО - Югра			
Изм.	Кол.уч.	Лист	№ док.	Подпись	Дата	Проект организации дорожного движения	Стадия	Лист	Листов
Выполнил		Зотикова		Зот	2020		П	1	3
Проверил		Крылов			2020	Схема организации дорожного движения. Ведомости	ИП Крылов Иван Васильевич		

Тротуары слева			
Насыпи слева			
Дорожные ограждения и направляющие устройства слева			
Дорожные ограждения и направляющие устройства по осевой			
Горизонтальная дорожная разметка	2-ая от осевой		
	1-ая от осевой		
Элементы дороги в плане			
Элементы дороги в продольном профиле		20% 50	90 1%
Видимость автомобиля в обратном направлении			

проезд №4

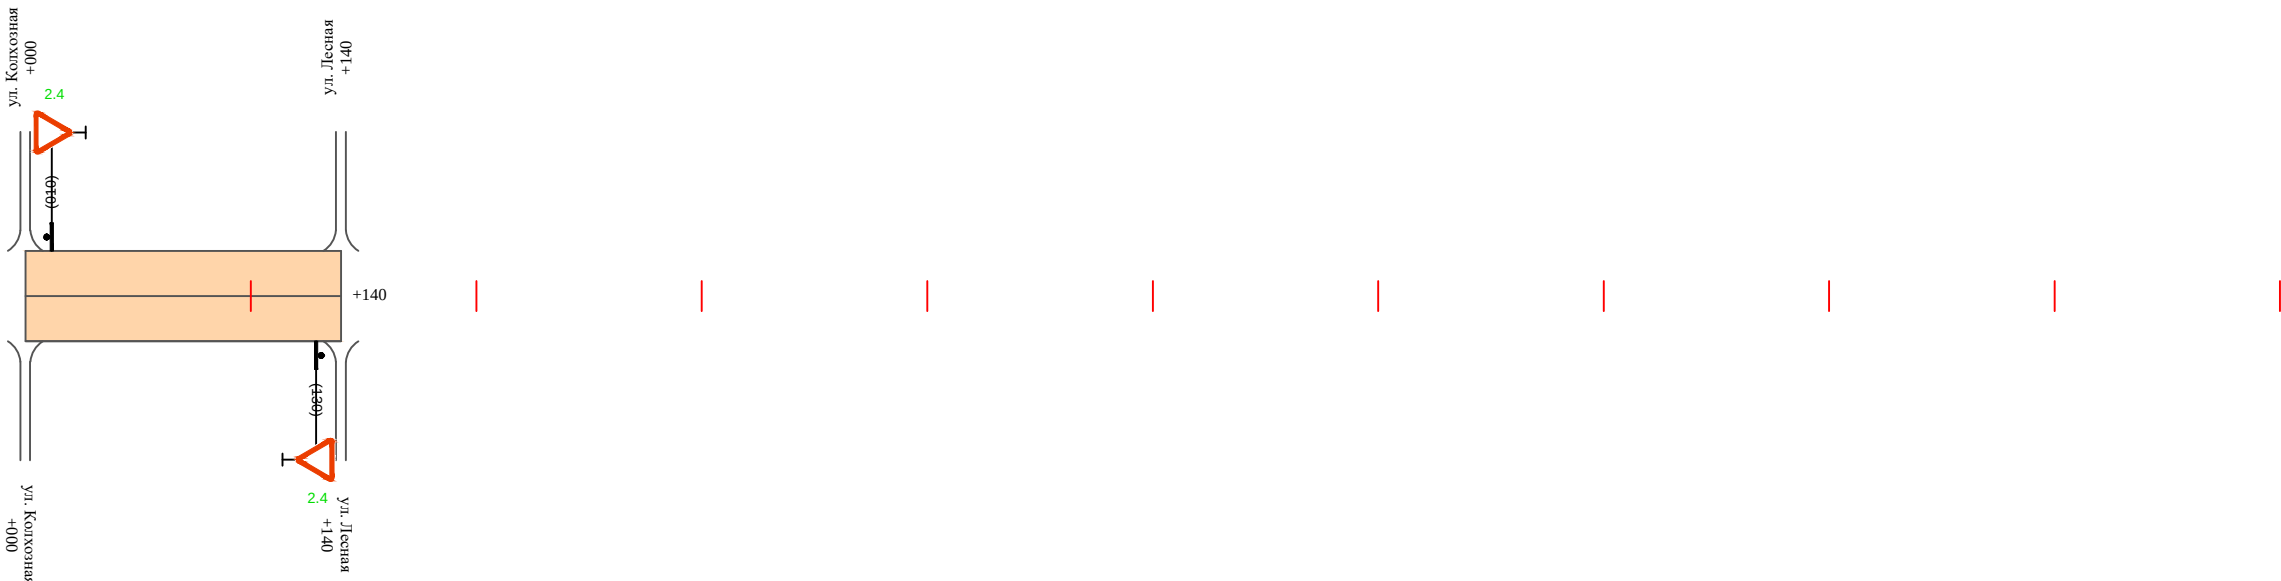

Видимость автомобиля в прямом направлении			
Горизонтальная дорожная разметка	Осевая линия		
	1-ая от осевой		
	2-ая от осевой		
Дорожные ограждения и направляющие устройства справа			
Насыпи справа			
Тротуары справа			

Инв. № подл.	Подпись и дата	Взам. инв. №	Провер.	Изм. внес

Ведомость размещения дорожных знаков
проезд №4

Протяженность участка - от км 0+000 до км 0+140

№ п/п	Номер знака по ГОСТ Р 52290-2004	Наименование знака	Типоразмер знака	Площадь знаков, м2 (для знаков индиви- дуального проекти- рования)	Адрес (км+м)	Установлено / требуется установить / демонтаж	Количество	Местоположение слева / справа	
1	2	3	4	5	6	7	8	9	10
		Знаки приоритета							
1	2.4	Уступи дорогу	2		0+010	требуется установить	1	слева	
2	2.4	Уступи дорогу	2		0+130	требуется установить	1		справа
	Итого установлено:						0		
	Итого требуется:						2		
	Итого демонтаж:						0		
	Итого:						2		
	Всего установлено:						0		
	Всего требуется:						2		
	Всего демонтаж:						0		
	Всего:						2		

Инв. № подл.	Подпись и дата	Взам. инв. №	Провер. Изм. внес		

на территории сельского поселения Селиярово

с. Селиярово, Тюменской области области, Ханты-Мансийского автономного округа - Югра

с. Селиярово, Тюменской области области, Ханты-Мансийского автономного округа - Югра

Ситуационная схема - проезд №3, км 0+000 - км 0+130



Инв. № подл.	Подпись и дата	Взам. инв. №	Итого
		Провер.	
		Изм. внес	

						15-17/06-02 ПОДД				
						Проект организации дорожного движения на территории сельского поселения Селиярово с.Селиярово, Тюменской области, ХМАО - Югра				
Изм.	Кол.уч.	Лист	№док.	Подпись	Дата					
Выполнил		Зотикова			2020	Проект организации дорожного движения		Стадия	Лист	Листов
Проверил		Крылов			2020			П	1	3
						Схема организации дорожного движения. Ведомости		ИП Крылов Иван Васильевич		

Тротуары слева		
Насыпи слева		
Дорожные ограждения и направляющие устройства слева		
Дорожные ограждения и направляющие устройства по осевой		
Горизонтальная дорожная разметка	2-ая от осевой	
	1-ая от осевой	
Элементы дороги в плане		
Элементы дороги в продольном профиле		
Видимость автомобиля в обратном направлении		

проезд №3



Видимость автомобиля в прямом направлении		
Горизонтальная дорожная разметка	Осевая линия	
	1-ая от осевой	
	2-ая от осевой	
Дорожные ограждения и направляющие устройства справа		
Насыпи справа		
Тротуары справа		

Инв. № подл.	Подпись и дата	Взам. инв. №	Провер.	
			Изм. внес	

Ведомость размещения дорожных знаков
проезд №3

Протяженность участка - от км 0+000 до км 0+130

№ п/п	Номер знака по ГОСТ Р 52290-2004	Наименование знака	Типоразмер знака	Площадь знаков, м2 (для знаков индиви- дуального проекти- рования)	Адрес (км+м)	Установлено / требуется установить / демонтаж	Количество	Местоположение слева / справа	
1	2	3	4	5	6	7	8	9	10
1	2.4	Уступи дорогу	2		0+010	требуется установить	1	слева	
	Итого установлено:						0		
	Итого требуется:						1		
	Итого демонтаж:						0		
	Итого:						1		
	Всего установлено:						0		
	Всего требуется:						1		
	Всего демонтаж:						0		
	Всего:						1		

Инв. № подл.	Подпись и дата	Взам. инв. №	Провер. Изм. внес		