ГРАФИЧЕСКОЕ ОПИСАНИЕ МЕСТОПОЛОЖЕНИЯ ГРАНИЦ

Публичный сервитут в отношении земель и земельных участков для размещения (эксплуатации) объекта электросетевого хозяйства регионального значения «сооружение: электросетевой комплекс, ВЛ 110 кВ "Снежная-Ханты- Мансийская"»

(наименование объекта, местоположение границ которого описано (далее - объект)

Раздел 1

Сведения об объекте		
№ п/п	**Характеристики объекта**	**Описание характеристик**
1	**2**	**3**
1	Местоположение объекта	Ханты-Мансийский автономный округ - Югра, Ханты-Мансийский район. Ханты-Мансийский автономный округ - Югра, Ханты-Мансийский район, деревня Шапша. Ханты-Мансийский автономный округ - Югра, Ханты-Мансийский район, Сибирский посёлок.
2	Площадь объекта ± величина погрешности определения площади (Р ± ΔР)	9 303 677 ± 1 068 м²
		Публичный сервитут в отношении земель и земельных участков для размещения (эксплуатации) объекта электросетевого хозяйства регионального значения «сооружение: электросетевой комплекс, ВЛ 110 кВ "Снежная-Ханты- Мансийская"», сроком действия 49 лет, в интересах Акционерное общество «Россети Тюмень» (АО «Россети Тюмень»),ИНН 8602060185, ОГРН 1028600587399.Почтовый адрес Филиал АО «Россети Тюмень» Нефтеюганские электрические сети: 628303, Ханты-Мансийский автономный округ – Югра, г. Нефтеюганск, ул. Мира, д. 15.Адрес электронной почты: nues@te.ru. Телефон+7 (3463) 25-34-07.

Раздел 2

Сведения о местоположении границ объекта					
1. Система координат МСК-86, зона 2					
2. Сведения о характерных точках границ объекта					
Обозначение характерных точек границ	**Координаты, м**		**Метод определения координат характерной точки**	**Средняя квадратическая погрешность положения характерной точки (Mt), м**	**Описание обозначения точки на местности (при наличии)**
	X	**Y**			
1	**2**	**3**	**4**	**5**	**6**
1742059					
1	957 315,43	2 687 765,73	Аналитический метод	0,10	—
2	957 265,78	2 687 864,01		0,10	
3	957 109,47	2 688 173,47		0,10	
4	956 950,45	2 688 488,30		0,10	
5	956 789,84	2 688 806,27		0,10	
6	956 654,18	2 689 074,87		0,10	
7	956 511,62	2 689 357,09		0,10	
8	956 375,42	2 689 626,74		0,10	
9	956 239,22	2 689 896,38		0,10	
10	956 096,22	2 690 179,36		0,10	
11	955 940,50	2 690 487,78		0,10	
12	955 779,48	2 690 806,58		0,10	
13	955 628,03	2 691 106,41		0,10	
14	955 469,93	2 691 419,42		0,10	
15	955 311,78	2 691 732,52		0,10	
16	955 141,86	2 692 068,93		0,10	
17	954 994,06	2 692 361,53		0,10	
18	954 846,26	2 692 654,14		0,10	
19	954 696,79	2 692 950,06		0,10	
20	954 559,79	2 693 221,30		0,10	
21	954 403,66	2 693 527,14		0,10	
22	954 260,30	2 693 807,58		0,10	
23	954 085,96	2 694 150,45		0,10	
24	953 949,43	2 694 420,96		0,10	
25	953 801,47	2 694 714,13		0,10	
26	953 628,68	2 695 056,49		0,10	
27	953 476,40	2 695 358,22		0,10	
28	953 333,62	2 695 641,12		0,10	
29	953 176,92	2 695 951,61		0,10	
30	953 010,34	2 696 281,68		0,10	
31	952 842,20	2 696 614,83		0,10	
32	952 680,17	2 696 935,87		0,10	
33	952 543,32	2 697 207,03		0,10	
34	952 365,62	2 697 559,13		0,10	
35	952 217,08	2 697 853,45		0,10	
36	952 083,68	2 698 117,76		0,10	
37	951 933,80	2 698 329,38		0,10	
38	951 750,65	2 698 587,97		0,10	
39	951 550,26	2 698 870,91		0,10	
40	951 329,47	2 699 182,65		0,10	
41	951 112,25	2 699 489,35		0,10	
42	950 882,10	2 699 814,31		0,10	
43	950 709,57	2 700 057,90		0,10	
44	950 533,63	2 700 306,32		0,10	
45	950 349,35	2 700 566,51		0,10	
46	950 151,38	2 700 846,02		0,10	

Раздел 2

Сведения о местоположении границ объекта					
1	**2**	**3**	**4**	**5**	**6**
47	949 932,95	2 701 154,42		0,10	
48	949 744,65	2 701 420,29		0,10	
49	949 552,54	2 701 691,53		0,10	
50	949 469,35	2 701 809,00		0,10	
51	949 391,10	2 701 919,48		0,10	
52	949 073,82	2 702 063,92		0,10	
53	948 796,15	2 702 190,32		0,10	
54	948 537,70	2 702 307,98		0,10	
55	948 251,58	2 702 438,23		0,10	
56	947 893,85	2 702 601,08		0,10	
57	947 679,72	2 702 698,56		0,10	
58	947 380,73	2 702 834,67		0,10	
59	947 105,50	2 702 959,97		0,10	
60	946 912,93	2 703 047,63		0,10	
61	946 496,11	2 703 237,38		0,10	
62	946 166,83	2 703 387,28		0,10	
63	945 872,26	2 703 521,38		0,10	
64	945 557,13	2 703 664,84		0,10	
65	945 223,82	2 703 816,57		0,10	
66	944 926,37	2 703 951,99		0,10	
67	944 610,92	2 704 095,59		0,10	
68	944 325,96	2 704 225,31		0,10	
69	943 969,31	2 704 387,67		0,10	
70	943 714,52	2 704 503,66		0,10	
71	943 386,62	2 704 652,94		0,10	
72	943 079,09	2 704 792,93		0,10	
73	942 791,15	2 704 924,01		0,10	
74	942 502,01	2 705 055,64	Аналитический метод	0,10	—
75	942 235,26	2 705 177,07		0,10	
76	942 033,18	2 705 269,07		0,10	
77	941 689,10	2 705 425,71		0,10	
78	941 349,03	2 705 580,52		0,10	
79	941 028,17	2 705 726,59		0,10	
80	940 704,43	2 705 873,96		0,10	
81	940 350,37	2 706 035,14		0,10	
82	940 030,19	2 706 180,90		0,10	
83	939 727,10	2 706 318,88		0,10	
84	939 384,12	2 706 475,02		0,10	
85	939 174,61	2 706 570,39		0,10	
86	938 936,34	2 706 609,97		0,10	
87	938 588,36	2 706 667,76		0,10	
88	938 271,94	2 706 720,32		0,10	
89	937 956,51	2 706 772,71		0,10	
90	937 595,27	2 706 832,70		0,10	
91	937 261,45	2 706 888,79		0,10	
92	936 918,19	2 706 945,62		0,10	
93	936 596,44	2 706 998,88		0,10	
94	936 269,62	2 707 052,98		0,10	
95	935 969,75	2 707 102,62		0,10	
96	935 665,96	2 707 152,92		0,10	
97	935 364,80	2 707 202,77		0,10	
98	935 007,59	2 707 261,90		0,10	
99	934 654,17	2 707 319,69		0,10	
100	934 314,02	2 707 375,32		0,10	
101	933 981,45	2 707 429,70		0,10	

Раздел 2

Сведения о местоположении границ объекта					
1	**2**	**3**	**4**	**5**	**6**
102	933 580,80	2 707 495,21		0,10	
103	933 251,10	2 707 549,12		0,10	
104	932 816,85	2 707 619,25		0,10	
105	932 498,05	2 707 670,74		0,10	
106	932 140,41	2 707 729,25		0,10	
107	931 910,35	2 707 766,89		0,10	
108	931 872,49	2 707 773,07		0,10	
109	931 870,80	2 707 722,69		0,10	
110	931 902,29	2 707 717,55		0,10	
111	932 132,33	2 707 679,91		0,10	
112	932 490,02	2 707 621,39		0,10	
113	932 808,88	2 707 569,89		0,10	
114	933 243,08	2 707 499,77		0,10	
115	933 572,73	2 707 445,87		0,10	
116	933 973,38	2 707 380,35		0,10	
117	934 305,95	2 707 325,97		0,10	
118	934 646,10	2 707 270,35		0,10	
119	934 999,48	2 707 212,57		0,10	
120	935 356,63	2 707 153,44		0,10	
121	935 657,79	2 707 103,59		0,10	
122	935 961,59	2 707 053,30		0,10	
123	936 261,46	2 707 003,65		0,10	
124	936 588,28	2 706 949,55		0,10	
125	936 910,03	2 706 896,29		0,10	
126	937 253,22	2 706 839,47		0,10	
127	937 587,03	2 706 783,38		0,10	
128	937 948,31	2 706 723,38		0,10	
129	938 263,75	2 706 670,99	Аналитический метод	0,10	—
130	938 580,17	2 706 618,44		0,10	
131	938 928,15	2 706 560,64		0,10	
132	939 159,90	2 706 522,15		0,10	
133	939 363,40	2 706 429,51		0,10	
134	939 706,39	2 706 273,37		0,10	
135	940 009,47	2 706 135,40		0,10	
136	940 329,66	2 705 989,64		0,10	
137	940 683,71	2 705 828,46		0,10	
138	941 007,45	2 705 681,08		0,10	
139	941 328,31	2 705 535,01		0,10	
140	941 668,38	2 705 380,20		0,10	
141	942 012,46	2 705 223,56		0,10	
142	942 214,55	2 705 131,56		0,10	
143	942 481,29	2 705 010,14		0,10	
144	942 770,43	2 704 878,51		0,10	
145	943 058,37	2 704 747,42		0,10	
146	943 365,90	2 704 607,43		0,10	
147	943 693,81	2 704 458,15		0,10	
148	943 948,59	2 704 342,17		0,10	
149	944 305,25	2 704 179,80		0,10	
150	944 590,21	2 704 050,08		0,10	
151	944 905,65	2 703 906,48		0,10	
152	945 203,11	2 703 771,06		0,10	
153	945 536,41	2 703 619,33		0,10	
154	945 851,55	2 703 475,87		0,10	
155	946 146,12	2 703 341,78		0,10	
156	946 475,39	2 703 191,88		0,10	

Раздел 2

Сведения о местоположении границ объекта					
1	**2**	**3**	**4**	**5**	**6**
157	946 892,22	2 703 002,12		0,10	
158	947 084,78	2 702 914,46		0,10	
159	947 360,02	2 702 789,16		0,10	
160	947 659,00	2 702 653,05		0,10	
161	947 873,13	2 702 555,58		0,10	
162	948 230,86	2 702 392,72		0,10	
163	948 516,98	2 702 262,47		0,10	
164	948 775,44	2 702 144,82		0,10	
165	949 053,11	2 702 018,41		0,10	
166	949 358,10	2 701 879,57		0,10	
167	949 428,55	2 701 780,10		0,10	
168	949 511,74	2 701 662,64		0,10	
169	949 703,85	2 701 391,39		0,10	
170	949 892,15	2 701 125,53		0,10	
171	950 110,58	2 700 817,12		0,10	
172	950 308,54	2 700 537,61		0,10	
173	950 492,82	2 700 277,42		0,10	
174	950 668,77	2 700 029,00		0,10	
175	950 841,29	2 699 785,41		0,10	
176	951 071,44	2 699 460,45		0,10	
177	951 288,67	2 699 153,75		0,10	
178	951 509,46	2 698 842,01		0,10	
179	951 709,85	2 698 559,07		0,10	
180	951 892,99	2 698 300,48		0,10	
181	952 040,72	2 698 091,90		0,10	
182	952 172,44	2 697 830,92		0,10	
183	952 320,98	2 697 536,60		0,10	
184	952 498,68	2 697 184,51	Аналитический метод	0,10	—
185	952 635,54	2 696 913,34		0,10	
186	952 797,56	2 696 592,31		0,10	
187	952 965,70	2 696 259,15		0,10	
188	953 132,29	2 695 929,08		0,10	
189	953 288,99	2 695 618,59		0,10	
190	953 431,77	2 695 335,69		0,10	
191	953 584,05	2 695 033,96		0,10	
192	953 756,83	2 694 691,60		0,10	
193	953 904,79	2 694 398,43		0,10	
194	954 041,35	2 694 127,85		0,10	
195	954 215,76	2 693 784,87		0,10	
196	954 359,14	2 693 504,39		0,10	
197	954 515,20	2 693 198,66		0,10	
198	954 652,16	2 692 927,52		0,10	
199	954 801,63	2 692 631,60		0,10	
200	954 949,43	2 692 338,99		0,10	
201	955 097,23	2 692 046,38		0,10	
202	955 267,15	2 691 709,97		0,10	
203	955 425,30	2 691 396,88		0,10	
204	955 583,40	2 691 083,87		0,10	
205	955 734,85	2 690 784,03		0,10	
206	955 895,87	2 690 465,24		0,10	
207	956 051,59	2 690 156,81		0,10	
208	956 194,59	2 689 873,84		0,10	
209	956 330,79	2 689 604,19		0,10	
210	956 466,99	2 689 334,55		0,10	
211	956 609,54	2 689 052,32		0,10	

Раздел 2

Сведения о местоположении границ объекта					
1	**2**	**3**	**4**	**5**	**6**
212	956 745,21	2 688 783,73	Аналитический метод	0,10	—
213	956 905,82	2 688 465,76		0,10	
214	957 064,84	2 688 150,93		0,10	
215	957 221,15	2 687 841,47		0,10	
216	957 256,07	2 687 772,34		0,10	
217	957 268,71	2 687 769,24		0,10	
1	957 315,43	2 687 765,73		0,10	
Вырез 1 из 105					
218	952 079,05	2 698 104,15	Аналитический метод	0,10	—
219	952 073,57	2 698 112,02		0,10	
220	952 065,65	2 698 106,55		0,10	
221	952 071,17	2 698 098,66		0,10	
218	952 079,05	2 698 104,15		0,10	
Вырез 2 из 105					
222	949 374,57	2 701 893,15	Аналитический метод	0,10	—
223	949 379,99	2 701 901,07		0,10	
224	949 372,01	2 701 906,49		0,10	
225	949 366,63	2 701 898,53		0,10	
222	949 374,57	2 701 893,15		0,10	
Вырез 3 из 105					
226	939 183,00	2 706 537,74	Аналитический метод	0,10	—
227	939 186,37	2 706 546,75		0,10	
228	939 177,37	2 706 550,10		0,10	
229	939 174,00	2 706 541,11		0,10	
226	939 183,00	2 706 537,74		0,10	
Вырез 4 из 105					
230	954 540,11	2 693 204,76	Аналитический метод	0,10	—
231	954 537,04	2 693 210,84		0,10	
232	954 530,91	2 693 207,74		0,10	
233	954 534,04	2 693 201,66		0,10	
230	954 540,11	2 693 204,76		0,10	
Вырез 5 из 105					
234	952 228,74	2 697 798,39	Аналитический метод	0,10	—
235	952 225,67	2 697 804,48		0,10	
236	952 219,55	2 697 801,38		0,10	
237	952 222,67	2 697 795,30		0,10	
234	952 228,74	2 697 798,39		0,10	
Вырез 6 из 105					
238	954 818,00	2 692 650,36	Аналитический метод	0,10	—
239	954 814,92	2 692 656,44		0,10	
240	954 808,80	2 692 653,35		0,10	
241	954 811,92	2 692 647,27		0,10	
238	954 818,00	2 692 650,36		0,10	
Вырез 7 из 105					
242	955 597,28	2 691 096,78	Аналитический метод	0,10	—
243	955 594,21	2 691 102,87		0,10	
244	955 588,09	2 691 099,78		0,10	
245	955 591,20	2 691 093,70		0,10	
242	955 597,28	2 691 096,78		0,10	
Вырез 8 из 105					
246	956 483,88	2 689 339,85	Аналитический метод	0,10	—
247	956 480,60	2 689 345,83		0,10	
248	956 474,60	2 689 342,52		0,10	
249	956 477,92	2 689 336,55		0,10	
246	956 483,88	2 689 339,85		0,10	

Раздел 2

Сведения о местоположении границ объекта					
1	**2**	**3**	**4**	**5**	**6**
Вырез 9 из 105					
250	957 242,25	2 687 848,62	Аналитический метод	0,10	—
251	957 238,97	2 687 854,59		0,10	
252	957 232,96	2 687 851,28		0,10	
253	957 236,28	2 687 845,32		0,10	
250	957 242,25	2 687 848,62		0,10	
Вырез 10 из 105					
254	957 064,24	2 688 196,64	Аналитический метод	0,10	—
255	957 060,95	2 688 202,61		0,10	
256	957 054,95	2 688 199,30		0,10	
257	957 058,26	2 688 193,34		0,10	
254	957 064,24	2 688 196,64		0,10	
Вырез 11 из 105					
258	954 677,67	2 692 930,31	Аналитический метод	0,10	—
259	954 674,59	2 692 936,39		0,10	
260	954 668,47	2 692 933,31		0,10	
261	954 671,59	2 692 927,23		0,10	
258	954 677,67	2 692 930,31		0,10	
Вырез 12 из 105					
270	954 061,01	2 694 138,75	Аналитический метод	0,10	—
271	954 057,94	2 694 144,83		0,10	
272	954 051,82	2 694 141,74		0,10	
273	954 054,94	2 694 135,66		0,10	
270	954 061,01	2 694 138,75		0,10	
Вырез 13 из 105					
266	953 048,07	2 696 149,38	Аналитический метод	0,10	—
267	953 045,00	2 696 155,46		0,10	
268	953 038,88	2 696 152,37		0,10	
269	953 042,00	2 696 146,29		0,10	
266	953 048,07	2 696 149,38		0,10	
Вырез 14 из 105					
262	955 443,31	2 691 403,81	Аналитический метод	0,10	—
263	955 440,25	2 691 409,89		0,10	
264	955 434,12	2 691 406,80		0,10	
265	955 437,25	2 691 400,72		0,10	
262	955 443,31	2 691 403,81		0,10	
Вырез 15 из 105					
278	952 699,31	2 696 851,24	Аналитический метод	0,10	—
279	952 696,23	2 696 857,32		0,10	
280	952 690,12	2 696 854,23		0,10	
281	952 693,24	2 696 848,15		0,10	
278	952 699,31	2 696 851,24		0,10	
Вырез 16 из 105					
274	954 407,41	2 693 463,43	Аналитический метод	0,10	—
275	954 404,33	2 693 469,51		0,10	
276	954 398,22	2 693 466,42		0,10	
277	954 401,34	2 693 460,34		0,10	
274	954 407,41	2 693 463,43		0,10	
Вырез 17 из 105					
282	955 762,29	2 690 767,70	Аналитический метод	0,10	—
283	955 759,22	2 690 773,77		0,10	
284	955 753,10	2 690 770,68		0,10	
285	955 756,22	2 690 764,60		0,10	
282	955 762,29	2 690 767,70		0,10	
Вырез 18 из 105					

Раздел 2

Сведения о местоположении границ объекта					
1	**2**	**3**	**4**	**5**	**6**
286	952 532,79	2 697 186,44	Аналитический метод	0,10	—
287	952 529,71	2 697 192,51		0,10	
288	952 523,60	2 697 189,42		0,10	
289	952 526,72	2 697 183,34		0,10	
286	952 532,79	2 697 186,44		0,10	
Вырез 19 из 105					
294	956 766,02	2 688 782,51	Аналитический метод	0,10	—
295	956 762,74	2 688 788,49		0,10	
296	956 756,74	2 688 785,17		0,10	
297	956 760,05	2 688 779,22		0,10	
294	956 766,02	2 688 782,51		0,10	
Вырез 20 из 105					
298	955 908,88	2 690 475,23	Аналитический метод	0,10	—
299	955 905,60	2 690 481,20		0,10	
300	955 899,60	2 690 477,89		0,10	
301	955 902,91	2 690 471,93		0,10	
298	955 908,88	2 690 475,23		0,10	
Вырез 21 из 105					
290	956 379,44	2 689 546,00	Аналитический метод	0,10	—
291	956 376,18	2 689 551,97		0,10	
292	956 370,16	2 689 548,66		0,10	
293	956 373,49	2 689 542,70		0,10	
290	956 379,44	2 689 546,00		0,10	
Вырез 22 из 105					
302	955 283,67	2 691 721,97	Аналитический метод	0,10	—
303	955 280,60	2 691 728,04		0,10	
304	955 274,48	2 691 724,97		0,10	
305	955 277,60	2 691 718,88		0,10	
302	955 283,67	2 691 721,97		0,10	
Вырез 23 из 105					
310	952 831,41	2 696 585,36	Аналитический метод	0,10	—
311	952 828,34	2 696 591,44		0,10	
312	952 822,22	2 696 588,36		0,10	
313	952 825,34	2 696 582,28		0,10	
310	952 831,41	2 696 585,36		0,10	
Вырез 24 из 105					
306	954 969,66	2 692 347,99	Аналитический метод	0,10	—
307	954 966,59	2 692 354,08		0,10	
308	954 960,47	2 692 351,00		0,10	
309	954 963,60	2 692 344,92		0,10	
306	954 969,66	2 692 347,99		0,10	
Вырез 25 из 105					
314	953 506,94	2 695 225,76	Аналитический метод	0,10	—
315	953 503,86	2 695 231,84		0,10	
316	953 497,74	2 695 228,76		0,10	
317	953 500,86	2 695 222,69		0,10	
314	953 506,94	2 695 225,76		0,10	
Вырез 26 из 105					
318	956 214,98	2 689 871,01	Аналитический метод	0,10	—
319	956 211,70	2 689 876,97		0,10	
320	956 205,69	2 689 873,66		0,10	
321	956 209,01	2 689 867,71		0,10	
318	956 214,98	2 689 871,01		0,10	
Вырез 27 из 105					
326	954 244,04	2 693 781,65	Аналитический метод	0,10	—

Раздел 2

Сведения о местоположении границ объекта					
1	**2**	**3**	**4**	**5**	**6**
327	954 240,97	2 693 787,72	Аналитический метод	0,10	—
328	954 234,85	2 693 784,64		0,10	
329	954 237,97	2 693 778,56		0,10	
326	954 244,04	2 693 781,65		0,10	
Вырез 28 из 105					
322	952 371,50	2 697 510,86	Аналитический метод	0,10	—
323	952 368,43	2 697 516,94		0,10	
324	952 362,31	2 697 513,85		0,10	
325	952 365,43	2 697 507,78		0,10	
322	952 371,50	2 697 510,86		0,10	
Вырез 29 из 105					
330	953 159,43	2 695 925,12	Аналитический метод	0,10	—
331	953 156,36	2 695 931,20		0,10	
332	953 150,24	2 695 928,11		0,10	
333	953 153,36	2 695 922,04		0,10	
330	953 159,43	2 695 925,12		0,10	
Вырез 30 из 105					
334	938 607,42	2 706 632,57	Аналитический метод	0,10	—
335	938 608,79	2 706 639,26		0,10	
336	938 602,10	2 706 640,61		0,10	
337	938 600,74	2 706 633,92		0,10	
334	938 607,42	2 706 632,57		0,10	
Вырез 31 из 105					
342	955 120,21	2 692 048,08	Аналитический метод	0,10	—
343	955 117,14	2 692 054,16		0,10	
344	955 111,03	2 692 051,06		0,10	
345	955 114,15	2 692 044,99		0,10	
342	955 120,21	2 692 048,08		0,10	
Вырез 32 из 105					
338	953 621,51	2 694 995,15	Аналитический метод	0,10	—
339	953 618,43	2 695 001,21		0,10	
340	953 612,32	2 694 998,13		0,10	
341	953 615,44	2 694 992,05		0,10	
338	953 621,51	2 694 995,15		0,10	
Вырез 33 из 105					
346	953 281,97	2 695 678,52	Аналитический метод	0,10	—
347	953 278,89	2 695 684,58		0,10	
348	953 272,78	2 695 681,50		0,10	
349	953 275,90	2 695 675,42		0,10	
346	953 281,97	2 695 678,52		0,10	
Вырез 34 из 105					
350	953 902,12	2 694 448,49	Аналитический метод	0,10	—
351	953 899,05	2 694 454,57		0,10	
352	953 892,93	2 694 451,49		0,10	
353	953 896,05	2 694 445,42		0,10	
350	953 902,12	2 694 448,49		0,10	
Вырез 35 из 105					
354	956 624,94	2 689 061,15	Аналитический метод	0,10	—
355	956 621,66	2 689 067,11		0,10	
356	956 615,66	2 689 063,81		0,10	
357	956 618,98	2 689 057,85		0,10	
354	956 624,94	2 689 061,15		0,10	
Вырез 36 из 105					
358	956 068,77	2 690 159,61	Аналитический метод	0,10	—
359	956 065,50	2 690 165,57		0,10	

Раздел 2

Сведения о местоположении границ объекта					
1	**2**	**3**	**4**	**5**	**6**
360	956 059,49	2 690 162,26	Аналитический метод	0,10	—
361	956 062,81	2 690 156,31		0,10	
358	956 068,77	2 690 159,61		0,10	
Вырез 37 из 105					
362	953 774,44	2 694 697,06	Аналитический метод	0,10	—
363	953 771,37	2 694 703,12		0,10	
364	953 765,25	2 694 700,05		0,10	
365	953 768,37	2 694 693,97		0,10	
362	953 774,44	2 694 697,06		0,10	
Вырез 38 из 105					
366	953 390,17	2 695 460,85	Аналитический метод	0,10	—
367	953 387,10	2 695 466,93		0,10	
368	953 380,99	2 695 463,84		0,10	
369	953 384,11	2 695 457,77		0,10	
366	953 390,17	2 695 460,85		0,10	
Вырез 39 из 105					
370	952 931,30	2 696 384,29	Аналитический метод	0,10	—
371	952 928,23	2 696 390,36		0,10	
372	952 922,12	2 696 387,28		0,10	
373	952 925,24	2 696 381,20		0,10	
370	952 931,30	2 696 384,29		0,10	
Вырез 40 из 105					
374	947 381,48	2 702 811,01	Аналитический метод	0,10	—
375	947 384,42	2 702 817,17		0,10	
376	947 378,26	2 702 820,09		0,10	
377	947 375,33	2 702 813,93		0,10	
374	947 381,48	2 702 811,01		0,10	
Вырез 41 из 105					
378	951 108,30	2 699 475,58	Аналитический метод	0,10	—
379	951 104,42	2 699 481,20		0,10	
380	951 098,81	2 699 477,34		0,10	
381	951 102,67	2 699 471,73		0,10	
378	951 108,30	2 699 475,58		0,10	
Вырез 42 из 105					
382	950 888,95	2 699 782,72	Аналитический метод	0,10	—
383	950 885,06	2 699 788,33		0,10	
384	950 879,46	2 699 784,47		0,10	
385	950 883,31	2 699 778,86		0,10	
382	950 888,95	2 699 782,72		0,10	
Вырез 43 из 105					
386	951 316,23	2 699 181,34	Аналитический метод	0,10	—
387	951 312,34	2 699 186,95		0,10	
388	951 306,74	2 699 183,09		0,10	
389	951 310,60	2 699 177,48		0,10	
386	951 316,23	2 699 181,34		0,10	
Вырез 44 из 105					
390	939 418,98	2 706 427,36	Аналитический метод	0,10	—
391	939 421,92	2 706 433,53		0,10	
392	939 415,75	2 706 436,43		0,10	
393	939 412,83	2 706 430,29		0,10	
390	939 418,98	2 706 427,36		0,10	
Вырез 45 из 105					
394	945 667,00	2 703 586,91	Аналитический метод	0,10	—
395	945 669,92	2 703 593,08		0,10	
396	945 663,76	2 703 595,98		0,10	

Раздел 2

Сведения о местоположении границ объекта					
1	**2**	**3**	**4**	**5**	**6**
397	945 660,84	2 703 589,83	Аналитический метод	0,10	—
394	945 667,00	2 703 586,91		0,10	
Вырез 46 из 105					
398	935 009,13	2 707 224,32	Аналитический метод	0,10	—
399	935 009,88	2 707 231,11		0,10	
400	935 003,11	2 707 231,83		0,10	
401	935 002,37	2 707 225,05		0,10	
398	935 009,13	2 707 224,32		0,10	
Вырез 47 из 105					
402	948 543,64	2 702 281,85	Аналитический метод	0,10	—
403	948 546,58	2 702 288,00		0,10	
404	948 540,41	2 702 290,92		0,10	
405	948 537,49	2 702 284,77		0,10	
402	948 543,64	2 702 281,85		0,10	
Вырез 48 из 105					
406	940 035,43	2 706 142,21	Аналитический метод	0,10	—
407	940 038,37	2 706 148,37		0,10	
408	940 032,21	2 706 151,28		0,10	
409	940 029,28	2 706 145,13		0,10	
406	940 035,43	2 706 142,21		0,10	
Вырез 49 из 105					
410	951 745,47	2 698 573,87	Аналитический метод	0,10	—
411	951 741,59	2 698 579,50		0,10	
412	951 735,99	2 698 575,64		0,10	
413	951 739,84	2 698 570,03		0,10	
410	951 745,47	2 698 573,87		0,10	
Вырез 50 из 105					
414	949 722,43	2 701 416,43	Аналитический метод	0,10	—
415	949 718,54	2 701 422,05		0,10	
416	949 712,94	2 701 418,19		0,10	
417	949 716,79	2 701 412,59		0,10	
414	949 722,43	2 701 416,43		0,10	
Вырез 51 из 105					
418	941 049,46	2 705 676,58	Аналитический метод	0,10	—
419	941 052,38	2 705 682,74		0,10	
420	941 046,23	2 705 685,66		0,10	
421	941 043,31	2 705 679,49		0,10	
418	941 049,46	2 705 676,58		0,10	
Вырез 52 из 105					
426	939 733,45	2 706 281,81	Аналитический метод	0,10	—
427	939 736,38	2 706 287,98		0,10	
428	939 730,22	2 706 290,88		0,10	
429	939 727,30	2 706 284,73		0,10	
426	939 733,45	2 706 281,81		0,10	
Вырез 53 из 105					
422	948 280,44	2 702 404,27	Аналитический метод	0,10	—
423	948 283,37	2 702 410,44		0,10	
424	948 277,21	2 702 413,34		0,10	
425	948 274,29	2 702 407,19		0,10	
422	948 280,44	2 702 404,27		0,10	
Вырез 54 из 105					
430	951 932,99	2 698 308,41	Аналитический метод	0,10	—
431	951 929,12	2 698 314,04		0,10	
432	951 923,52	2 698 310,16		0,10	
433	951 927,37	2 698 304,56		0,10	

Раздел 2

Сведения о местоположении границ объекта					
1	**2**	**3**	**4**	**5**	**6**
430	951 932,99	2 698 308,41	Аналитический метод	0,10	—
Вырез 55 из 105					
434	932 528,75	2 707 623,29	Аналитический метод	0,10	—
435	932 529,87	2 707 630,00		0,10	
436	932 523,15	2 707 631,12		0,10	
437	932 522,04	2 707 624,37		0,10	
434	932 528,75	2 707 623,29		0,10	
Вырез 56 из 105					
438	933 253,53	2 707 508,58	Аналитический метод	0,10	—
439	933 254,71	2 707 515,30		0,10	
440	933 248,00	2 707 516,47		0,10	
441	933 246,82	2 707 509,77		0,10	
438	933 253,53	2 707 508,58		0,10	
Вырез 57 из 105					
442	936 602,67	2 706 970,84	Аналитический метод	0,10	—
443	936 603,78	2 706 977,58		0,10	
444	936 597,05	2 706 978,65		0,10	
445	936 595,96	2 706 971,93		0,10	
442	936 602,67	2 706 970,84		0,10	
Вырез 58 из 105					
446	938 953,61	2 706 577,03	Аналитический метод	0,10	—
447	938 954,63	2 706 583,76		0,10	
448	938 947,90	2 706 584,79		0,10	
449	938 946,87	2 706 578,05		0,10	
446	938 953,61	2 706 577,03		0,10	
Вырез 59 из 105					
454	941 355,32	2 705 538,03	Аналитический метод	0,10	—
455	941 358,25	2 705 544,19		0,10	
456	941 352,09	2 705 547,10		0,10	
457	941 349,17	2 705 540,95		0,10	
454	941 355,32	2 705 538,03		0,10	
Вырез 60 из 105					
450	944 074,14	2 704 305,07	Аналитический метод	0,10	—
451	944 077,07	2 704 311,23		0,10	
452	944 070,91	2 704 314,14		0,10	
453	944 067,99	2 704 307,99		0,10	
450	944 074,14	2 704 305,07		0,10	
Вырез 61 из 105					
458	947 167,29	2 702 908,01	Аналитический метод	0,10	—
459	947 170,22	2 702 914,17		0,10	
460	947 164,06	2 702 917,08		0,10	
461	947 161,14	2 702 910,93		0,10	
458	947 167,29	2 702 908,01		0,10	
Вырез 62 из 105					
462	938 257,60	2 706 688,83	Аналитический метод	0,10	—
463	938 258,94	2 706 695,52		0,10	
464	938 252,26	2 706 696,84		0,10	
465	938 250,92	2 706 690,17		0,10	
462	938 257,60	2 706 688,83		0,10	
Вырез 63 из 105					
466	943 388,61	2 704 606,32	Аналитический метод	0,10	—
467	943 391,53	2 704 612,48		0,10	
468	943 385,38	2 704 615,39		0,10	
469	943 382,45	2 704 609,25		0,10	
466	943 388,61	2 704 606,32		0,10	

Раздел 2

Сведения о местоположении границ объекта					
1	**2**	**3**	**4**	**5**	**6**
Вырез 64 из 105					
470	941 961,90	2 705 260,81	Аналитический метод	0,10	—
471	941 964,83	2 705 266,96		0,10	
472	941 958,67	2 705 269,88		0,10	
473	941 955,75	2 705 263,73		0,10	
470	941 961,90	2 705 260,81		0,10	
Вырез 65 из 105					
474	944 659,43	2 704 041,33	Аналитический метод	0,10	—
475	944 662,37	2 704 047,48		0,10	
476	944 656,20	2 704 050,39		0,10	
477	944 653,28	2 704 044,25		0,10	
474	944 659,43	2 704 041,33		0,10	
Вырез 66 из 105					
478	936 917,01	2 706 913,92	Аналитический метод	0,10	—
479	936 918,37	2 706 920,61		0,10	
480	936 911,69	2 706 921,95		0,10	
481	936 910,34	2 706 915,29		0,10	
478	936 917,01	2 706 913,92		0,10	
Вырез 67 из 105					
482	950 543,14	2 700 267,15	Аналитический метод	0,10	—
483	950 539,27	2 700 272,78		0,10	
484	950 533,66	2 700 268,92		0,10	
485	950 537,52	2 700 263,32		0,10	
482	950 543,14	2 700 267,15		0,10	
Вырез 68 из 105					
486	943 654,86	2 704 491,00	Аналитический метод	0,10	—
487	943 657,78	2 704 497,16		0,10	
488	943 651,62	2 704 500,07		0,10	
489	943 648,71	2 704 493,92		0,10	
486	943 654,86	2 704 491,00		0,10	
Вырез 69 из 105					
494	942 202,88	2 705 151,14	Аналитический метод	0,10	—
495	942 205,80	2 705 157,30		0,10	
496	942 199,64	2 705 160,21		0,10	
497	942 196,73	2 705 154,06		0,10	
494	942 202,88	2 705 151,14		0,10	
Вырез 70 из 105					
490	943 831,57	2 704 414,47	Аналитический метод	0,10	—
491	943 834,49	2 704 420,63		0,10	
492	943 828,33	2 704 423,53		0,10	
493	943 825,41	2 704 417,39		0,10	
490	943 831,57	2 704 414,47		0,10	
Вырез 71 из 105					
498	937 610,55	2 706 802,82	Аналитический метод	0,10	—
499	937 611,93	2 706 809,49		0,10	
500	937 605,26	2 706 810,87		0,10	
501	937 603,89	2 706 804,19		0,10	
498	937 610,55	2 706 802,82		0,10	
Вырез 72 из 105					
502	935 679,63	2 707 109,04	Аналитический метод	0,10	—
503	935 680,90	2 707 115,74		0,10	
504	935 674,20	2 707 117,00		0,10	
505	935 672,94	2 707 110,33		0,10	
502	935 679,63	2 707 109,04		0,10	
Вырез 73 из 105					

Раздел 2

Сведения о местоположении границ объекта					
1	**2**	**3**	**4**	**5**	**6**
518	941 755,58	2 705 354,75	Аналитический метод	0,10	—
519	941 758,51	2 705 360,91		0,10	
520	941 752,35	2 705 363,81		0,10	
521	941 749,43	2 705 357,67		0,10	
518	941 755,58	2 705 354,75		0,10	
Вырез 74 из 105					
506	946 715,50	2 703 112,62	Аналитический метод	0,10	—
507	946 718,43	2 703 118,78		0,10	
508	946 712,27	2 703 121,68		0,10	
509	946 709,35	2 703 115,54		0,10	
506	946 715,50	2 703 112,62		0,10	
Вырез 75 из 105					
510	946 156,22	2 703 365,55	Аналитический метод	0,10	—
511	946 159,15	2 703 371,71		0,10	
512	946 152,99	2 703 374,61		0,10	
513	946 150,07	2 703 368,47		0,10	
510	946 156,22	2 703 365,55		0,10	
Вырез 76 из 105					
514	944 369,03	2 704 172,00	Аналитический метод	0,10	—
515	944 371,96	2 704 178,17		0,10	
516	944 365,81	2 704 181,07		0,10	
517	944 362,89	2 704 174,92		0,10	
514	944 369,03	2 704 172,00		0,10	
Вырез 77 из 105					
522	932 150,17	2 707 683,38	Аналитический метод	0,10	—
523	932 151,32	2 707 690,10		0,10	
524	932 144,61	2 707 691,23		0,10	
525	932 143,46	2 707 684,52		0,10	
522	932 150,17	2 707 683,38		0,10	
Вырез 78 из 105					
526	937 919,21	2 706 748,29	Аналитический метод	0,10	—
527	937 920,51	2 706 754,99		0,10	
528	937 913,82	2 706 756,26		0,10	
529	937 912,53	2 706 749,59		0,10	
526	937 919,21	2 706 748,29		0,10	
Вырез 79 из 105					
542	940 738,43	2 705 819,84	Аналитический метод	0,10	—
543	940 741,36	2 705 825,99		0,10	
544	940 735,20	2 705 828,90		0,10	
545	940 732,28	2 705 822,76		0,10	
542	940 738,43	2 705 819,84		0,10	
Вырез 80 из 105					
546	948 796,87	2 702 164,23	Аналитический метод	0,10	—
547	948 799,80	2 702 170,38		0,10	
548	948 793,64	2 702 173,29		0,10	
549	948 790,72	2 702 167,15		0,10	
546	948 796,87	2 702 164,23		0,10	
Вырез 81 из 105					
538	945 892,76	2 703 484,64	Аналитический метод	0,10	—
539	945 895,69	2 703 490,79		0,10	
540	945 889,53	2 703 493,70		0,10	
541	945 886,61	2 703 487,56		0,10	
538	945 892,76	2 703 484,64		0,10	
Вырез 82 из 105					
530	947 637,51	2 702 695,22	Аналитический метод	0,10	—

Раздел 2

Сведения о местоположении границ объекта					
1	**2**	**3**	**4**	**5**	**6**
531	947 640,44	2 702 701,37	Аналитический метод	0,10	—
532	947 634,28	2 702 704,28		0,10	
533	947 631,36	2 702 698,14		0,10	
530	947 637,51	2 702 695,22		0,10	
Вырез 83 из 105					
534	943 070,20	2 704 751,94	Аналитический метод	0,10	—
535	943 073,14	2 704 758,09		0,10	
536	943 066,97	2 704 760,99		0,10	
537	943 064,05	2 704 754,86		0,10	
534	943 070,20	2 704 751,94		0,10	
Вырез 84 из 105					
550	934 672,28	2 707 280,78	Аналитический метод	0,10	—
551	934 673,30	2 707 287,52		0,10	
552	934 666,57	2 707 288,52		0,10	
553	934 665,56	2 707 281,78		0,10	
550	934 672,28	2 707 280,78		0,10	
Вырез 85 из 105					
554	948 120,20	2 702 476,78	Аналитический метод	0,10	—
555	948 123,13	2 702 482,94		0,10	
556	948 116,97	2 702 485,83		0,10	
557	948 114,05	2 702 479,69		0,10	
554	948 120,20	2 702 476,78		0,10	
Вырез 86 из 105					
558	947 878,85	2 702 586,00	Аналитический метод	0,10	—
559	947 881,78	2 702 592,16		0,10	
560	947 875,62	2 702 595,05		0,10	
561	947 872,70	2 702 588,91		0,10	
558	947 878,85	2 702 586,00		0,10	
Вырез 87 из 105					
562	934 319,44	2 707 340,06	Аналитический метод	0,10	—
563	934 320,53	2 707 346,79		0,10	
564	934 313,81	2 707 347,86		0,10	
565	934 312,72	2 707 341,15		0,10	
562	934 319,44	2 707 340,06		0,10	
Вырез 88 из 105					
566	933 979,13	2 707 393,90	Аналитический метод	0,10	—
567	933 980,25	2 707 400,64		0,10	
568	933 973,55	2 707 401,73		0,10	
569	933 972,42	2 707 395,02		0,10	
566	933 979,13	2 707 393,90		0,10	
Вырез 89 из 105					
574	949 551,47	2 701 655,96	Аналитический метод	0,10	—
575	949 547,60	2 701 661,58		0,10	
576	949 542,00	2 701 657,72		0,10	
577	949 545,85	2 701 652,12		0,10	
574	949 551,47	2 701 655,96		0,10	
Вырез 90 из 105					
570	950 715,58	2 700 025,58	Аналитический метод	0,10	—
571	950 711,71	2 700 031,20		0,10	
572	950 706,11	2 700 027,34		0,10	
573	950 709,96	2 700 021,74		0,10	
570	950 715,58	2 700 025,58		0,10	
Вырез 91 из 105					
578	949 066,43	2 702 038,85	Аналитический метод	0,10	—
579	949 069,36	2 702 045,00		0,10	

Раздел 2

Сведения о местоположении границ объекта					
1	**2**	**3**	**4**	**5**	**6**
580	949 063,21	2 702 047,91	Аналитический метод	0,10	—
581	949 060,28	2 702 041,77		0,10	
578	949 066,43	2 702 038,85		0,10	
Вырез 92 из 105					
582	942 780,71	2 704 884,53	Аналитический метод	0,10	—
583	942 783,64	2 704 890,69		0,10	
584	942 777,49	2 704 893,59		0,10	
585	942 774,56	2 704 887,46		0,10	
582	942 780,71	2 704 884,53		0,10	
Вырез 93 из 105					
586	951 552,86	2 698 846,38	Аналитический метод	0,10	—
587	951 548,99	2 698 851,99		0,10	
588	951 543,39	2 698 848,13		0,10	
589	951 547,24	2 698 842,53		0,10	
586	951 552,86	2 698 846,38		0,10	
Вырез 94 из 105					
594	940 388,23	2 705 978,21	Аналитический метод	0,10	—
595	940 391,16	2 705 984,37		0,10	
596	940 385,00	2 705 987,26		0,10	
597	940 382,08	2 705 981,13		0,10	
594	940 388,23	2 705 978,21		0,10	
Вырез 95 из 105					
590	942 498,00	2 705 014,38	Аналитический метод	0,10	—
591	942 500,93	2 705 020,54		0,10	
592	942 494,78	2 705 023,43		0,10	
593	942 491,85	2 705 017,29		0,10	
590	942 498,00	2 705 014,38		0,10	
Вырез 96 из 105					
602	937 263,67	2 706 851,03	Аналитический метод	0,10	—
603	937 264,85	2 706 857,74		0,10	
604	937 258,14	2 706 858,90		0,10	
605	937 256,98	2 706 852,19		0,10	
602	937 263,67	2 706 851,03		0,10	
Вырез 97 из 105					
598	936 271,17	2 707 020,58	Аналитический метод	0,10	—
599	936 272,08	2 707 027,34		0,10	
600	936 265,34	2 707 028,23		0,10	
601	936 264,43	2 707 021,49		0,10	
598	936 271,17	2 707 020,58		0,10	
Вырез 98 из 105					
606	946 948,81	2 703 006,81	Аналитический метод	0,10	—
607	946 951,73	2 703 012,96		0,10	
608	946 945,58	2 703 015,87		0,10	
609	946 942,66	2 703 009,73		0,10	
606	946 948,81	2 703 006,81		0,10	
Вырез 99 из 105					
614	945 234,95	2 703 781,80	Аналитический метод	0,10	—
615	945 237,87	2 703 787,95		0,10	
616	945 231,72	2 703 790,86		0,10	
617	945 228,80	2 703 784,72		0,10	
614	945 234,95	2 703 781,80		0,10	
Вырез 100 из 105					
610	944 924,77	2 703 921,48	Аналитический метод	0,10	—
611	944 927,69	2 703 927,63		0,10	
612	944 921,54	2 703 930,54		0,10	

Раздел 2

Сведения о местоположении границ объекта					
1	**2**	**3**	**4**	**5**	**6**
613	944 918,62	2 703 924,40	Аналитический метод	0,10	—
610	944 924,77	2 703 921,48		0,10	
Вырез 101 из 105					
618	935 962,90	2 707 066,79	Аналитический метод	0,10	—
619	935 963,86	2 707 073,53		0,10	
620	935 957,14	2 707 074,50		0,10	
621	935 956,16	2 707 067,76		0,10	
618	935 962,90	2 707 066,79		0,10	
Вырез 102 из 105					
622	932 808,68	2 707 579,21	Аналитический метод	0,10	—
623	932 809,72	2 707 585,94		0,10	
624	932 802,99	2 707 586,95		0,10	
625	932 801,95	2 707 580,25		0,10	
622	932 808,68	2 707 579,21		0,10	
Вырез 103 из 105					
626	933 617,38	2 707 451,04	Аналитический метод	0,10	—
627	933 618,47	2 707 457,78		0,10	
628	933 611,75	2 707 458,82		0,10	
629	933 610,68	2 707 452,12		0,10	
626	933 617,38	2 707 451,04		0,10	
Вырез 104 из 105					
630	946 453,17	2 703 231,18	Аналитический метод	0,10	—
631	946 456,09	2 703 237,33		0,10	
632	946 449,94	2 703 240,22		0,10	
633	946 447,02	2 703 234,09		0,10	
630	946 453,17	2 703 231,18		0,10	
Вырез 105 из 105					
634	935 341,75	2 707 159,73	Аналитический метод	0,10	—
635	935 343,07	2 707 166,39		0,10	
636	935 336,40	2 707 167,70		0,10	
637	935 335,07	2 707 161,04		0,10	
634	935 341,75	2 707 159,73		0,10	
1317196					
638	869 986,74	2 720 231,59	Аналитический метод	0,10	—
802	869 903,35	2 720 248,65		0,10	
801	869 727,31	2 720 259,09		0,10	
800	866 633,81	2 720 657,69		0,10	
799	864 756,43	2 720 827,22		0,10	
798	864 756,44	2 720 827,39		0,10	
797	864 750,07	2 720 828,10		0,10	
796	864 750,03	2 720 827,80		0,10	
795	864 446,51	2 720 855,21		0,10	
794	864 446,59	2 720 856,41		0,10	
793	864 440,19	2 720 856,81		0,10	
792	864 440,11	2 720 855,79		0,10	
791	864 183,79	2 720 878,94		0,10	
790	864 183,83	2 720 880,79		0,10	
789	864 177,42	2 720 880,91		0,10	
788	864 177,38	2 720 879,51		0,10	
787	863 968,64	2 720 898,36		0,10	
786	863 968,43	2 720 899,21		0,10	
785	863 966,88	2 720 898,84		0,10	
784	860 709,78	2 722 825,13		0,10	
783	860 601,34	2 722 853,98		0,10	
782	860 433,54	2 722 986,63		0,10	

Раздел 2

Сведения о местоположении границ объекта					
1	**2**	**3**	**4**	**5**	**6**
781	860 311,44	2 723 058,55		0,10	
780	860 311,81	2 723 059,19		0,10	
779	860 305,91	2 723 062,60		0,10	
778	860 305,56	2 723 062,00		0,10	
777	859 980,84	2 723 254,74		0,10	
776	859 674,63	2 723 435,63		0,10	
775	859 592,94	2 723 483,88		0,10	
774	859 585,55	2 723 488,25		0,10	
773	859 451,49	2 723 567,45		0,10	
772	859 283,90	2 723 667,86		0,10	
771	859 058,73	2 723 802,30		0,10	
770	858 743,23	2 723 987,88		0,10	
769	858 479,06	2 724 142,94		0,10	
768	858 182,44	2 724 317,43		0,10	
767	857 900,06	2 724 482,50		0,10	
766	857 593,46	2 724 660,87		0,10	
765	857 267,13	2 724 850,69		0,10	
764	856 958,77	2 725 030,25		0,10	
763	856 618,54	2 725 228,61		0,10	
762	856 294,13	2 725 415,94		0,10	
761	855 979,24	2 725 599,00		0,10	
760	855 544,92	2 725 850,57		0,10	
759	855 473,44	2 725 893,42		0,10	
758	855 498,34	2 725 905,16		0,10	
757	855 509,82	2 725 910,58		0,10	
756	855 507,92	2 725 911,88		0,10	
755	855 496,42	2 725 906,46		0,10	
754	855 471,39	2 725 894,66	Аналитический метод	0,10	—
753	855 467,27	2 725 897,14		0,10	
752	855 492,40	2 725 909,22		0,10	
751	855 503,32	2 725 914,56		0,10	
750	855 499,16	2 725 917,38		0,10	
749	855 488,32	2 725 912,02		0,10	
748	855 481,48	2 725 908,66		0,10	
747	855 464,94	2 725 900,88		0,10	
746	855 462,73	2 725 899,85		0,10	
745	855 373,73	2 725 953,22		0,10	
744	854 930,85	2 726 229,95		0,10	
743	854 721,62	2 726 361,40		0,10	
742	854 512,17	2 726 468,67		0,10	
741	854 246,09	2 726 609,86		0,10	
740	854 138,51	2 726 666,94		0,10	
739	853 820,30	2 726 847,91		0,10	
738	853 549,26	2 727 004,95		0,10	
737	853 228,29	2 727 190,10		0,10	
736	852 913,13	2 727 372,33		0,10	
735	852 629,56	2 727 535,85		0,10	
734	852 623,60	2 727 539,14		0,10	
733	852 616,25	2 727 543,17		0,10	
732	852 330,13	2 727 711,65		0,10	
731	852 030,69	2 727 881,20		0,10	
730	851 714,36	2 728 062,27		0,10	
729	851 414,64	2 728 232,39		0,10	
728	851 415,45	2 728 233,77		0,10	
727	851 409,60	2 728 237,26		0,10	

Раздел 2

Сведения о местоположении границ объекта					
1	**2**	**3**	**4**	**5**	**6**
726	851 408,71	2 728 235,76		0,10	
725	851 401,98	2 728 239,58		0,10	
724	851 065,44	2 728 438,78		0,10	
723	850 800,82	2 728 585,95		0,10	
722	850 496,25	2 728 762,25		0,10	
721	850 168,38	2 728 945,93		0,10	
720	849 896,65	2 729 103,75		0,10	
719	849 581,70	2 729 283,33		0,10	
718	849 458,11	2 729 354,51		0,10	
717	849 431,85	2 729 369,63		0,10	
716	849 316,91	2 729 435,83		0,10	
715	849 302,60	2 729 444,06		0,10	
714	849 276,24	2 729 459,25		0,10	
713	849 260,37	2 729 468,38		0,10	
712	849 153,16	2 729 530,13		0,10	
711	848 876,63	2 729 685,67		0,10	
710	848 551,60	2 729 861,75		0,10	
709	848 239,90	2 730 037,14		0,10	
708	847 947,35	2 730 202,40		0,10	
707	847 510,66	2 730 448,52		0,10	
706	847 148,95	2 730 650,25		0,10	
705	846 759,91	2 730 873,59		0,10	
704	846 443,38	2 731 051,03		0,10	
703	846 428,59	2 731 116,49		0,10	
702	846 437,34	2 731 111,73		0,10	
701	846 784,58	2 730 917,08		0,10	
700	847 173,57	2 730 693,76		0,10	
699	847 535,11	2 730 492,13	Аналитический метод	0,10	—
698	847 971,92	2 730 245,94		0,10	
697	848 264,46	2 730 080,70		0,10	
696	848 575,77	2 729 905,52		0,10	
695	848 900,79	2 729 729,44		0,10	
694	849 177,90	2 729 573,58		0,10	
693	849 287,49	2 729 510,47		0,10	
692	849 303,13	2 729 501,46		0,10	
691	849 330,30	2 729 485,81		0,10	
690	849 346,28	2 729 476,61		0,10	
689	849 453,38	2 729 414,93		0,10	
688	849 480,53	2 729 399,29		0,10	
687	849 606,56	2 729 326,71		0,10	
686	849 921,59	2 729 147,09		0,10	
685	850 193,16	2 728 989,36		0,10	
684	850 520,99	2 728 805,70		0,10	
683	850 825,50	2 728 629,44		0,10	
682	851 090,33	2 728 482,15		0,10	
681	851 427,05	2 728 282,84		0,10	
680	851 739,12	2 728 105,71		0,10	
679	852 055,43	2 727 924,65		0,10	
678	852 355,13	2 727 754,95		0,10	
677	852 641,40	2 727 586,38		0,10	
676	852 938,12	2 727 415,64		0,10	
675	853 253,30	2 727 233,40		0,10	
674	853 574,29	2 727 048,23		0,10	
673	853 845,20	2 726 891,27		0,10	
672	854 162,60	2 726 710,77		0,10	

Раздел 2

Сведения о местоположении границ объекта					
1	**2**	**3**	**4**	**5**	**6**
671	854 269,66	2 726 653,96	Аналитический метод	0,10	—
670	854 535,29	2 726 513,01		0,10	
669	854 746,36	2 726 404,90		0,10	
668	854 957,39	2 726 272,32		0,10	
667	855 251,67	2 726 088,45		0,10	
666	855 537,23	2 725 913,48		0,10	
665	855 570,31	2 725 893,65		0,10	
664	856 004,34	2 725 642,25		0,10	
663	856 319,19	2 725 459,20		0,10	
662	856 643,64	2 725 271,86		0,10	
661	856 983,95	2 725 073,45		0,10	
660	857 292,29	2 724 893,91		0,10	
659	857 618,60	2 724 704,09		0,10	
658	857 925,24	2 724 525,69		0,10	
657	858 207,73	2 724 360,56		0,10	
656	858 504,39	2 724 186,05		0,10	
655	858 768,56	2 724 030,99		0,10	
654	859 084,22	2 723 845,32		0,10	
653	859 309,57	2 723 710,77		0,10	
652	859 477,05	2 723 610,42		0,10	
651	859 618,59	2 723 526,81		0,10	
650	859 626,04	2 723 522,41		0,10	
649	859 700,06	2 723 478,68		0,10	
648	860 006,32	2 723 297,77		0,10	
647	860 330,57	2 723 105,31		0,10	
646	860 461,91	2 723 027,94		0,10	
645	860 624,27	2 722 899,58		0,10	
644	860 729,36	2 722 871,63		0,10	
643	863 983,28	2 720 947,24		0,10	
642	866 639,26	2 720 707,40		0,10	
641	869 731,99	2 720 308,90		0,10	
640	869 909,88	2 720 298,35		0,10	
639	870 022,10	2 720 275,36		0,10	
638	869 986,74	2 720 231,59		0,10	
Вырез 1 из 3					
803	860 614,28	2 722 872,51	Аналитический метод	0,10	—
804	860 617,70	2 722 878,41		0,10	
805	860 611,80	2 722 881,82		0,10	
806	860 608,40	2 722 875,93		0,10	
803	860 614,28	2 722 872,51		0,10	
Вырез 2 из 3					
807	859 485,94	2 723 552,31	Аналитический метод	0,10	—
808	859 480,95	2 723 557,56		0,10	
809	859 478,04	2 723 554,79		0,10	
810	859 483,02	2 723 549,56		0,10	
807	859 485,94	2 723 552,31		0,10	
Вырез 3 из 3					
811	869 954,55	2 720 254,66	Аналитический метод	0,10	—
812	869 955,84	2 720 256,18		0,10	
813	869 954,31	2 720 257,47		0,10	
814	869 953,03	2 720 255,94		0,10	
811	869 954,55	2 720 254,66		0,10	
1144254					
815	846 433,91	2 731 056,34	Аналитический метод	0,10	—
979	846 413,16	2 731 067,97		0,10	

Раздел 2

Сведения о местоположении границ объекта					
1	**2**	**3**	**4**	**5**	**6**
978	846 163,26	2 731 203,99		0,10	
977	846 163,96	2 731 205,24		0,10	
976	846 157,96	2 731 208,52		0,10	
975	846 157,26	2 731 207,26		0,10	
974	846 154,90	2 731 208,53		0,10	
973	845 941,79	2 731 331,39		0,10	
972	845 596,21	2 731 529,71		0,10	
971	845 278,25	2 731 707,04		0,10	
970	845 019,19	2 731 852,88		0,10	
969	844 629,04	2 732 074,15		0,10	
968	844 618,55	2 732 079,99		0,10	
967	844 314,76	2 732 249,24		0,10	
966	844 052,58	2 732 396,17		0,10	
965	844 048,47	2 732 401,18		0,10	
964	843 967,21	2 732 601,99		0,10	
963	843 969,59	2 732 602,89		0,10	
962	843 967,07	2 732 609,27		0,10	
961	843 964,66	2 732 608,32		0,10	
960	843 826,86	2 732 976,98		0,10	
959	843 712,95	2 733 267,11		0,10	
958	843 581,71	2 733 599,04		0,10	
957	843 456,01	2 733 922,86		0,10	
956	843 323,50	2 734 256,39		0,10	
955	843 208,14	2 734 550,04		0,10	
954	843 076,17	2 734 884,42		0,10	
953	842 918,75	2 735 284,86		0,10	
952	842 777,01	2 735 646,08		0,10	
951	842 644,19	2 735 984,15	Аналитический метод	0,10	—
950	842 511,46	2 736 320,92		0,10	
949	842 378,88	2 736 656,84		0,10	
948	842 268,34	2 736 939,04		0,10	
947	842 128,57	2 737 298,18		0,10	
946	841 985,00	2 737 666,72		0,10	
945	841 837,71	2 738 040,54		0,10	
944	841 677,29	2 738 448,59		0,10	
943	841 671,92	2 738 462,16		0,10	
942	841 652,76	2 738 510,62		0,10	
941	841 549,19	2 738 772,48		0,10	
940	841 539,19	2 738 799,02		0,10	
939	841 536,94	2 738 805,46		0,10	
938	841 525,88	2 738 831,86		0,10	
937	841 399,62	2 739 154,98		0,10	
936	841 397,43	2 739 161,44		0,10	
935	841 391,74	2 739 175,00		0,10	
934	841 258,02	2 739 519,41		0,10	
933	841 110,91	2 739 899,50		0,10	
932	840 972,77	2 740 245,85		0,10	
931	840 972,89	2 740 245,89		0,10	
930	840 970,68	2 740 252,35		0,10	
929	840 960,92	2 740 275,98		0,10	
928	840 830,66	2 740 610,26		0,10	
927	840 698,67	2 740 946,92		0,10	
926	840 562,90	2 741 298,20		0,10	
925	840 428,33	2 741 639,06		0,10	
924	840 297,11	2 741 966,92		0,10	

Раздел 2

Сведения о местоположении границ объекта					
1	**2**	**3**	**4**	**5**	**6**
923	840 298,05	2 741 967,32		0,10	
922	840 295,37	2 741 973,60		0,10	
921	840 294,57	2 741 973,26		0,10	
920	840 161,51	2 742 312,21		0,10	
919	840 162,63	2 742 312,66		0,10	
918	840 160,10	2 742 318,99		0,10	
917	840 159,02	2 742 318,56		0,10	
916	840 019,03	2 742 674,23		0,10	
915	840 020,55	2 742 674,78		0,10	
914	840 018,19	2 742 681,22		0,10	
913	840 016,52	2 742 680,60		0,10	
912	839 911,48	2 742 949,85		0,10	
911	839 913,99	2 742 951,08		0,10	
910	839 910,08	2 742 959,03		0,10	
909	839 906,87	2 742 957,46		0,10	
908	839 704,54	2 743 180,03		0,10	
907	839 454,10	2 743 453,45		0,10	
906	839 197,32	2 743 728,30		0,10	
905	838 948,16	2 743 996,05		0,10	
904	838 695,93	2 744 273,05		0,10	
903	838 444,68	2 744 541,53		0,10	
902	838 191,67	2 744 807,88		0,10	
901	837 938,42	2 745 082,90		0,10	
900	837 685,71	2 745 353,93		0,10	
899	837 433,04	2 745 624,49		0,10	
898	837 189,85	2 745 895,79		0,10	
897	836 930,32	2 746 174,22		0,10	
896	836 679,81	2 746 440,58	Аналитический метод	0,10	—
895	836 426,07	2 746 711,15		0,10	
894	836 174,87	2 746 986,25		0,10	
893	835 925,48	2 747 255,76		0,10	
892	835 746,17	2 747 449,52		0,10	
891	835 622,88	2 747 582,76		0,10	
890	835 561,22	2 747 858,44		0,10	
889	835 482,10	2 748 216,19		0,10	
888	835 400,45	2 748 580,34		0,10	
887	835 317,86	2 748 947,95		0,10	
886	835 237,51	2 749 303,29		0,10	
885	835 156,87	2 749 666,33		0,10	
884	835 077,37	2 750 021,33		0,10	
883	835 102,05	2 750 127,93		0,10	
882	835 120,94	2 750 055,05		0,10	
881	835 205,67	2 749 677,22		0,10	
880	835 286,30	2 749 314,22		0,10	
879	835 366,64	2 748 958,94		0,10	
878	835 449,23	2 748 591,29		0,10	
877	835 530,91	2 748 227,06		0,10	
876	835 610,03	2 747 869,29		0,10	
875	835 668,73	2 747 606,83		0,10	
874	835 782,87	2 747 483,48		0,10	
873	835 962,18	2 747 289,72		0,10	
872	836 211,68	2 747 020,09		0,10	
871	836 462,77	2 746 745,11		0,10	
870	836 716,26	2 746 474,81		0,10	
869	836 966,82	2 746 208,39		0,10	

Раздел 2

Сведения о местоположении границ объекта					
1	**2**	**3**	**4**	**5**	**6**
868	837 226,75	2 745 929,52	Аналитический метод	0,10	—
867	837 469,93	2 745 658,25		0,10	
866	837 722,27	2 745 388,04		0,10	
865	837 975,10	2 745 116,88		0,10	
864	838 228,19	2 744 842,04		0,10	
863	838 481,06	2 744 575,83		0,10	
862	838 732,67	2 744 306,97		0,10	
861	838 984,95	2 744 029,92		0,10	
860	839 233,89	2 743 762,40		0,10	
859	839 490,80	2 743 487,40		0,10	
858	839 741,47	2 743 213,74		0,10	
857	839 952,98	2 742 981,07		0,10	
856	840 061,72	2 742 702,29		0,10	
855	840 203,86	2 742 341,16		0,10	
854	840 339,71	2 741 995,03		0,10	
853	840 474,79	2 741 657,53		0,10	
852	840 609,47	2 741 316,39		0,10	
851	840 745,27	2 740 965,06		0,10	
850	840 877,23	2 740 628,46		0,10	
849	841 015,64	2 740 273,35		0,10	
848	841 157,45	2 739 917,78		0,10	
847	841 304,64	2 739 537,48		0,10	
846	841 442,43	2 739 182,68		0,10	
845	841 581,41	2 738 827,09		0,10	
844	841 703,18	2 738 519,08		0,10	
843	841 718,38	2 738 480,63		0,10	
842	841 723,80	2 738 466,93		0,10	
841	841 884,23	2 738 058,85		0,10	
840	842 031,56	2 737 684,96		0,10	
839	842 175,16	2 737 316,32		0,10	
838	842 314,92	2 736 957,23		0,10	
837	842 425,41	2 736 675,14		0,10	
836	842 557,97	2 736 339,26		0,10	
835	842 690,72	2 736 002,46		0,10	
834	842 823,55	2 735 664,35		0,10	
833	842 965,29	2 735 303,14		0,10	
832	843 122,69	2 734 902,74		0,10	
831	843 254,66	2 734 568,36		0,10	
830	843 370,00	2 734 274,76		0,10	
829	843 502,55	2 733 941,13		0,10	
828	843 628,26	2 733 617,28		0,10	
827	843 759,47	2 733 285,44		0,10	
826	843 873,56	2 732 994,86		0,10	
825	844 009,43	2 732 630,96		0,10	
824	844 089,63	2 732 432,72		0,10	
823	844 339,15	2 732 292,89		0,10	
822	844 653,54	2 732 117,74		0,10	
821	845 043,79	2 731 896,41		0,10	
820	845 302,69	2 731 750,66		0,10	
819	845 620,83	2 731 573,23		0,10	
818	845 966,72	2 731 374,73		0,10	
817	846 179,34	2 731 252,16		0,10	
816	846 419,13	2 731 121,64		0,10	
815	846 433,91	2 731 056,34		0,10	

Раздел 2

Сведения о местоположении границ объекта					
1	**2**	**3**	**4**	**5**	**6**
980	840 030,73	2 742 720,84	Аналитический метод	0,10	—
981	840 028,99	2 742 725,32		0,10	
982	840 024,52	2 742 723,57		0,10	
983	840 028,99	2 742 725,31		0,10	
980	840 030,73	2 742 720,84		0,10	
Вырез 2 из 2					
984	835 145,72	2 749 841,64	Аналитический метод	0,10	—
985	835 144,69	2 749 846,32		0,10	
986	835 144,68	2 749 846,32		0,10	
984	835 145,72	2 749 841,64		0,10	
1087006					
987	921 976,63	2 715 422,78	Аналитический метод	0,10	—
1150	917 475,31	2 716 219,88		0,10	
1149	917 244,40	2 716 260,76		0,10	
1148	917 099,84	2 716 345,70		0,10	
1147	916 424,24	2 716 180,39		0,10	
1146	916 225,82	2 716 191,90		0,10	
1145	916 109,70	2 716 198,64		0,10	
1144	916 109,71	2 716 199,07		0,10	
1143	916 102,91	2 716 199,36		0,10	
1142	916 102,89	2 716 199,04		0,10	
1141	915 748,21	2 716 219,62		0,10	
1140	915 748,26	2 716 220,38		0,10	
1139	915 741,46	2 716 220,87		0,10	
1138	915 741,39	2 716 220,01		0,10	
1137	915 472,93	2 716 235,59		0,10	
1136	915 473,03	2 716 236,68		0,10	
1135	915 466,26	2 716 237,34		0,10	
1134	915 466,12	2 716 235,98		0,10	
1133	915 229,31	2 716 249,72		0,10	
1132	915 229,43	2 716 251,36		0,10	
1131	915 222,63	2 716 251,83		0,10	
1130	915 222,48	2 716 250,12		0,10	
1129	914 956,28	2 716 265,56		0,10	
1128	914 956,41	2 716 267,58		0,10	
1127	914 949,63	2 716 268,02		0,10	
1126	914 949,48	2 716 265,96		0,10	
1125	914 586,18	2 716 287,04		0,10	
1124	914 586,35	2 716 289,51		0,10	
1123	914 579,60	2 716 289,99		0,10	
1122	914 579,40	2 716 287,43		0,10	
1121	914 259,04	2 716 306,02		0,10	
1120	914 259,08	2 716 309,34		0,10	
1119	914 252,28	2 716 309,42		0,10	
1118	914 252,23	2 716 306,41		0,10	
1117	913 953,68	2 716 323,73		0,10	
1116	913 953,64	2 716 327,56		0,10	
1115	913 946,84	2 716 327,49		0,10	
1114	913 946,86	2 716 324,13		0,10	
1113	913 620,24	2 716 343,08		0,10	
1112	913 620,36	2 716 347,15		0,10	
1111	913 613,55	2 716 347,33		0,10	
1110	913 613,44	2 716 343,47		0,10	
1109	913 198,29	2 716 367,56		0,10	
1108	913 198,49	2 716 372,11		0,10	

Раздел 2

Сведения о местоположении границ объекта					
1	**2**	**3**	**4**	**5**	**6**
1107	913 191,72	2 716 372,41		0,10	
1106	913 191,49	2 716 367,96		0,10	
1105	912 907,02	2 716 384,46		0,10	
1104	912 907,25	2 716 389,54		0,10	
1103	912 900,44	2 716 389,83		0,10	
1102	912 900,21	2 716 384,85		0,10	
1101	912 591,73	2 716 402,75		0,10	
1100	912 578,00	2 716 403,55		0,10	
1099	912 578,06	2 716 409,18		0,10	
1098	912 571,27	2 716 409,26		0,10	
1097	912 571,19	2 716 403,94		0,10	
1096	912 240,09	2 716 423,15		0,10	
1095	912 240,22	2 716 426,16		0,10	
1094	912 233,41	2 716 426,44		0,10	
1093	912 233,28	2 716 423,55		0,10	
1092	911 905,89	2 716 442,54		0,10	
1091	911 905,91	2 716 443,31		0,10	
1090	911 899,14	2 716 443,57		0,10	
1089	911 899,11	2 716 442,94		0,10	
1088	910 345,51	2 716 533,07		0,10	
1087	910 095,93	2 716 547,55		0,10	
1086	909 882,02	2 716 559,96		0,10	
1085	909 662,74	2 716 559,92		0,10	
1084	909 598,16	2 716 559,91		0,10	
1083	909 598,06	2 716 562,37		0,10	
1082	909 588,45	2 716 561,98		0,10	
1081	909 588,52	2 716 559,91		0,10	
1080	909 407,95	2 716 559,87	Аналитический метод	0,10	—
1079	909 219,47	2 716 559,01		0,10	
1078	909 219,45	2 716 559,59		0,10	
1077	909 212,66	2 716 559,41		0,10	
1076	909 212,67	2 716 558,98		0,10	
1075	908 837,01	2 716 557,26		0,10	
1074	908 837,02	2 716 558,22		0,10	
1073	908 830,22	2 716 558,27		0,10	
1072	908 830,20	2 716 557,22		0,10	
1071	908 557,60	2 716 555,98		0,10	
1070	908 557,57	2 716 557,27		0,10	
1069	908 550,76	2 716 557,14		0,10	
1068	908 550,78	2 716 555,94		0,10	
1067	908 197,19	2 716 554,32		0,10	
1066	908 197,20	2 716 556,07		0,10	
1065	908 190,39	2 716 556,11		0,10	
1064	908 190,37	2 716 554,29		0,10	
1063	907 849,29	2 716 552,73		0,10	
1062	907 849,26	2 716 554,97		0,10	
1061	907 842,46	2 716 554,87		0,10	
1060	907 842,48	2 716 552,70		0,10	
1059	907 657,47	2 716 551,85		0,10	
1058	907 657,40	2 716 554,28		0,10	
1057	907 650,62	2 716 554,11		0,10	
1056	907 650,67	2 716 551,82		0,10	
1055	907 261,47	2 716 550,04		0,10	
1054	907 261,45	2 716 553,00		0,10	
1053	907 254,64	2 716 552,93		0,10	

Раздел 2

Сведения о местоположении границ объекта					
1	**2**	**3**	**4**	**5**	**6**
1052	907 254,66	2 716 550,01		0,10	
1051	907 100,74	2 716 549,30		0,10	
1050	907 100,75	2 716 552,44		0,10	
1049	907 093,97	2 716 552,50		0,10	
1048	907 093,94	2 716 549,27		0,10	
1047	906 878,55	2 716 548,28		0,10	
1046	906 878,42	2 716 552,26		0,10	
1045	906 871,62	2 716 552,01		0,10	
1044	906 871,73	2 716 548,25		0,10	
1043	906 610,75	2 716 547,06		0,10	
1042	906 610,66	2 716 550,31		0,10	
1041	906 603,86	2 716 550,12		0,10	
1040	906 603,94	2 716 547,03		0,10	
1039	906 241,87	2 716 545,37		0,10	
1038	906 241,89	2 716 547,54		0,10	
1037	906 235,09	2 716 547,63		0,10	
1036	906 235,05	2 716 545,34		0,10	
1035	905 930,13	2 716 543,94		0,10	
1034	905 930,14	2 716 545,36		0,10	
1033	905 923,34	2 716 545,41		0,10	
1032	905 923,32	2 716 543,91		0,10	
1031	905 606,96	2 716 542,46		0,10	
1030	905 606,96	2 716 543,05		0,10	
1029	905 600,16	2 716 543,15		0,10	
1028	905 600,15	2 716 542,43		0,10	
1027	905 357,75	2 716 541,32		0,10	
1026	905 357,71	2 716 541,65		0,10	
1025	905 350,93	2 716 541,29	Аналитический метод	0,10	—
1024	904 577,67	2 716 537,74		0,10	
1023	904 577,67	2 716 538,61		0,10	
1022	904 570,88	2 716 538,67		0,10	
1021	904 570,87	2 716 537,71		0,10	
1020	904 309,48	2 716 536,52		0,10	
1019	904 309,38	2 716 539,29		0,10	
1018	904 302,59	2 716 539,03		0,10	
1017	904 302,66	2 716 536,48		0,10	
1016	903 974,63	2 716 534,98		0,10	
1015	903 974,64	2 716 536,64		0,10	
1014	903 967,84	2 716 536,67		0,10	
1013	903 967,82	2 716 534,95		0,10	
1012	903 617,47	2 716 533,34		0,10	
1011	903 617,54	2 716 534,95		0,10	
1010	903 607,94	2 716 535,42		0,10	
1009	903 607,81	2 716 533,30		0,10	
1008	903 288,37	2 716 531,85		0,10	
1007	902 903,21	2 716 530,07		0,10	
1006	902 712,38	2 716 528,41		0,10	
1005	902 465,84	2 716 542,68		0,10	
1004	900 365,76	2 716 664,28		0,10	
1003	900 365,02	2 716 714,41		0,10	
1002	902 468,73	2 716 592,60		0,10	
1001	902 713,61	2 716 578,42		0,10	
1000	902 902,77	2 716 580,07		0,10	
999	909 407,94	2 716 609,87		0,10	
998	909 662,73	2 716 609,92		0,10	

Раздел 2

Сведения о местоположении границ объекта					
1	**2**	**3**	**4**	**5**	**6**
997	909 883,46	2 716 609,96	Аналитический метод	0,10	—
996	910 098,83	2 716 597,47		0,10	
995	910 348,41	2 716 582,98		0,10	
994	912 594,63	2 716 452,66		0,10	
993	916 228,72	2 716 241,82		0,10	
992	916 419,65	2 716 230,74		0,10	
991	917 107,67	2 716 399,10		0,10	
990	917 261,98	2 716 308,43		0,10	
989	917 484,03	2 716 269,11		0,10	
988	921 991,91	2 715 470,85		0,10	
987	921 976,63	2 715 422,78		0,10	
Вырез 1 из 1					
1151	917 131,03	2 716 338,74	Аналитический метод	0,10	—
1152	917 131,67	2 716 348,34		0,10	
1153	917 131,65	2 716 348,34		0,10	
1154	917 122,07	2 716 348,94		0,10	
1155	917 121,44	2 716 339,37		0,10	
1151	917 131,03	2 716 338,74		0,10	
908218					
1156	900 363,73	2 716 664,40	Аналитический метод	0,10	—
1209	897 058,68	2 716 855,76		0,10	
1208	894 480,67	2 718 811,19		0,10	
1207	894 049,99	2 718 884,94		0,10	
1206	891 362,81	2 717 477,56		0,10	
1205	891 330,45	2 717 481,84		0,10	
1204	891 325,81	2 717 489,32		0,10	
1203	891 221,84	2 717 503,99		0,10	
1202	891 217,99	2 717 496,71		0,10	
1201	889 612,00	2 717 709,07		0,10	
1200	889 605,26	2 717 709,99		0,10	
1199	889 264,53	2 717 754,97		0,10	
1198	889 264,64	2 717 755,80		0,10	
1197	889 257,89	2 717 756,72		0,10	
1196	889 257,77	2 717 755,88		0,10	
1195	888 954,49	2 717 795,96		0,10	
1194	888 954,66	2 717 797,23		0,10	
1193	888 947,92	2 717 798,14		0,10	
1192	888 947,74	2 717 796,85		0,10	
1191	888 634,67	2 717 838,25		0,10	
1190	888 634,76	2 717 838,96		0,10	
1189	888 628,02	2 717 839,89		0,10	
1188	888 627,91	2 717 839,14		0,10	
1187	888 129,80	2 717 904,99		0,10	
1186	888 130,11	2 717 907,23		0,10	
1185	888 123,76	2 717 908,10		0,10	
1184	888 123,44	2 717 905,83		0,10	
1183	887 729,11	2 717 957,97		0,10	
1182	887 729,36	2 717 959,92		0,10	
1181	887 723,01	2 717 960,72		0,10	
1180	887 722,75	2 717 958,81		0,10	
1179	887 438,57	2 717 996,38		0,10	
1178	887 438,79	2 717 998,21		0,10	
1177	887 432,39	2 717 998,97		0,10	
1176	887 432,19	2 717 997,22		0,10	
1175	887 190,38	2 718 029,20		0,10	

Раздел 2

Сведения о местоположении границ объекта					
1	**2**	**3**	**4**	**5**	**6**
1174	887 190,59	2 718 030,71		0,10	
1173	887 183,83	2 718 031,66		0,10	
1172	887 183,62	2 718 030,09		0,10	
1171	886 174,54	2 718 163,50		0,10	
1170	883 548,48	2 719 630,19		0,10	
1169	883 549,67	2 719 635,80		0,10	
1168	883 558,73	2 719 663,97		0,10	
1167	883 564,69	2 719 678,41		0,10	
1166	886 190,58	2 718 211,82		0,10	
1165	891 242,89	2 717 543,85	Аналитический метод	0,10	—
1164	891 221,83	2 717 504,00		0,10	
1163	891 325,82	2 717 489,32		0,10	
1162	891 296,47	2 717 536,77		0,10	
1161	891 353,65	2 717 529,21		0,10	
1160	894 041,77	2 718 937,08		0,10	
1159	894 501,16	2 718 858,41		0,10	
1158	897 076,76	2 716 904,79		0,10	
1157	900 362,99	2 716 714,52		0,10	
1156	900 363,73	2 716 664,40		0,10	
Вырез 1 из 2					
1210	891 177,99	2 717 506,01		0,10	
1211	891 178,29	2 717 510,01		0,10	
1212	891 170,76	2 717 510,60	Аналитический метод	0,10	—
1213	891 170,45	2 717 506,60		0,10	
1210	891 177,99	2 717 506,01		0,10	
Вырез 2 из 2					
1214	900 352,34	2 716 700,08		0,10	
1215	900 352,32	2 716 702,10		0,10	
1216	900 350,32	2 716 702,10	Аналитический метод	0,10	—
1217	900 350,32	2 716 700,04		0,10	
1214	900 352,34	2 716 700,08		0,10	
642484					
1218	931 848,88	2 707 726,26		0,10	
1271	931 489,10	2 707 781,09		0,10	
1270	931 389,34	2 707 857,02		0,10	
1269	931 270,83	2 708 009,69		0,10	
1268	927 933,01	2 712 309,56		0,10	
1267	927 855,29	2 712 434,15		0,10	
1266	927 778,84	2 712 491,87		0,10	
1265	927 710,94	2 712 620,52		0,10	
1264	927 022,65	2 713 516,18		0,10	
1263	926 959,60	2 713 566,92		0,10	
1262	926 965,16	2 713 605,16		0,10	
1261	926 965,66	2 713 605,08	Аналитический метод	0,10	—
1260	926 966,10	2 713 608,04		0,10	
1259	926 965,60	2 713 608,12		0,10	
1258	926 968,00	2 713 624,33		0,10	
1257	927 058,65	2 713 551,39		0,10	
1256	927 753,17	2 712 647,61		0,10	
1255	927 817,85	2 712 525,06		0,10	
1254	927 892,81	2 712 468,48		0,10	
1253	927 974,08	2 712 338,20		0,10	
1252	931 310,32	2 708 040,35		0,10	
1251	931 339,49	2 708 002,78		0,10	
1250	931 338,88	2 708 002,28		0,10	

Раздел 2

Сведения о местоположении границ объекта					
1	**2**	**3**	**4**	**5**	**6**
1249	931 343,11	2 707 996,93	Аналитический метод	0,10	—
1248	931 343,67	2 707 997,37		0,10	
1247	931 424,82	2 707 892,85		0,10	
1246	931 508,22	2 707 829,37		0,10	
1245	931 750,22	2 707 792,96		0,10	
1244	931 753,74	2 707 799,93		0,10	
1243	931 761,88	2 708 029,74		0,10	
1242	931 775,00	2 708 399,91		0,10	
1241	931 781,39	2 708 580,27		0,10	
1240	931 782,33	2 708 865,40		0,10	
1239	931 783,50	2 709 220,34		0,10	
1238	931 784,53	2 709 530,50		0,10	
1237	931 785,60	2 709 855,63		0,10	
1236	931 786,78	2 710 210,97		0,10	
1235	931 787,67	2 710 481,14		0,10	
1234	931 788,49	2 710 727,88		0,10	
1233	931 752,00	2 710 919,14		0,10	
1232	931 801,11	2 710 928,51		0,10	
1231	931 854,20	2 710 925,24		0,10	
1230	931 869,68	2 710 725,22		0,10	
1229	931 868,80	2 710 479,11		0,10	
1228	931 867,68	2 710 168,66		0,10	
1227	931 866,44	2 709 823,30		0,10	
1226	931 865,18	2 709 473,03		0,10	
1225	931 864,17	2 709 192,75		0,10	
1224	931 862,88	2 708 832,52		0,10	
1223	931 861,98	2 708 581,72		0,10	
1222	931 854,15	2 708 357,42		0,10	
1221	931 840,55	2 707 967,67		0,10	
1220	931 833,98	2 707 779,36		0,10	
1219	931 850,57	2 707 776,65		0,10	
1218	931 848,88	2 707 726,26		0,10	
Вырез 1 из 4					
1272	931 508,26	2 707 782,62	Аналитический метод	0,10	—
1273	931 511,68	2 707 791,61		0,10	
1274	931 502,70	2 707 795,05		0,10	
1275	931 499,27	2 707 786,03		0,10	
1276	931 499,28	2 707 786,03		0,10	
1277	931 499,27	2 707 786,01		0,10	
1272	931 508,26	2 707 782,62		0,10	
Вырез 2 из 4					
1278	931 775,70	2 707 742,36	Аналитический метод	0,10	—
1279	931 777,00	2 707 749,04		0,10	
1280	931 770,31	2 707 750,34		0,10	
1281	931 769,02	2 707 743,64		0,10	
1278	931 775,70	2 707 742,36		0,10	
Вырез 3 из 4					
1282	926 976,58	2 713 577,42	Аналитический метод	0,10	—
1283	926 976,88	2 713 579,38		0,10	
1284	926 974,90	2 713 579,66		0,10	
1285	926 974,60	2 713 577,70		0,10	
1282	926 976,58	2 713 577,42		0,10	
Вырез 4 из 4					
1286	931 750,22	2 707 792,82	Аналитический метод	0,10	—
1287	931 750,22	2 707 792,96		0,10	

Раздел 2

Сведения о местоположении границ объекта					
1	**2**	**3**	**4**	**5**	**6**
1288	931 750,14	2 707 792,84	Аналитический метод	0,10	—
1286	931 750,22	2 707 792,82		0,10	
421859					
1289	963 350,05	2 677 047,64	Аналитический метод	0,10	—
1417	963 298,80	2 677 082,06		0,10	
1416	963 287,45	2 677 130,32		0,10	
1415	963 262,07	2 677 249,69		0,10	
1414	963 256,47	2 677 251,13		0,10	
1413	963 187,15	2 677 559,89		0,10	
1412	963 152,19	2 677 715,47		0,10	
1411	963 153,91	2 677 715,96		0,10	
1410	963 146,75	2 677 778,75		0,10	
1409	963 138,46	2 677 776,63		0,10	
1408	963 137,49	2 677 780,92		0,10	
1407	963 145,27	2 677 782,88		0,10	
1406	963 161,56	2 677 787,00		0,10	
1405	963 135,50	2 677 903,32		0,10	
1404	963 132,95	2 677 905,65		0,10	
1403	963 132,22	2 677 908,96		0,10	
1402	963 130,79	2 677 915,62		0,10	
1401	963 130,29	2 677 929,39		0,10	
1400	963 108,34	2 678 019,27		0,10	
1399	963 095,49	2 678 078,97		0,10	
1398	963 068,85	2 678 189,79		0,10	
1397	963 057,04	2 678 243,30		0,10	
1396	963 056,39	2 678 246,15		0,10	
1395	963 054,98	2 678 252,79		0,10	
1394	963 051,48	2 678 269,21		0,10	
1393	963 032,37	2 678 358,68		0,10	
1392	963 027,91	2 678 378,24		0,10	
1391	962 980,31	2 678 542,84		0,10	
1390	962 973,77	2 678 562,67		0,10	
1389	962 969,14	2 678 572,13		0,10	
1388	962 959,87	2 678 575,30		0,10	
1387	962 950,84	2 678 571,16		0,10	
1386	962 948,46	2 678 570,07		0,10	
1385	962 940,98	2 678 567,78		0,10	
1384	962 886,05	2 678 700,13		0,10	
1383	962 834,23	2 678 824,98		0,10	
1382	962 835,87	2 678 825,85		0,10	
1381	962 840,16	2 678 822,43		0,10	
1380	962 843,34	2 678 823,77		0,10	
1379	962 842,73	2 678 830,12		0,10	
1378	962 849,31	2 678 833,16		0,10	
1377	962 827,61	2 678 877,10		0,10	
1376	962 824,64	2 678 875,93		0,10	
1375	962 795,98	2 678 936,66		0,10	
1374	962 785,90	2 678 960,21		0,10	
1373	962 779,96	2 678 974,16		0,10	
1372	962 765,52	2 679 011,70		0,10	
1371	962 758,02	2 679 008,60		0,10	
1370	962 754,01	2 679 018,25		0,10	
1369	962 762,30	2 679 021,44		0,10	
1368	962 750,72	2 679 049,52		0,10	
1367	962 742,33	2 679 046,39		0,10	

Раздел 2

Сведения о местоположении границ объекта					
1	**2**	**3**	**4**	**5**	**6**
1366	962 605,01	2 679 377,23		0,10	
1365	962 478,27	2 679 682,60		0,10	
1364	962 407,55	2 679 852,97		0,10	
1363	962 408,35	2 679 853,17		0,10	
1362	962 400,32	2 679 876,15		0,10	
1361	962 389,28	2 679 910,88		0,10	
1360	962 384,04	2 679 909,64		0,10	
1359	962 346,71	2 679 999,56		0,10	
1358	962 312,79	2 680 081,30		0,10	
1357	962 317,00	2 680 083,48		0,10	
1356	962 307,75	2 680 104,87		0,10	
1355	962 303,27	2 680 115,69		0,10	
1354	962 298,09	2 680 126,81		0,10	
1353	962 288,58	2 680 148,64		0,10	
1352	962 278,75	2 680 171,07		0,10	
1351	962 269,05	2 680 193,79		0,10	
1350	962 266,58	2 680 192,62		0,10	
1349	962 268,75	2 680 193,65		0,10	
1348	962 267,10	2 680 197,95		0,10	
1347	962 265,75	2 680 201,90		0,10	
1346	962 258,90	2 680 216,60		0,10	
1345	962 257,00	2 680 215,70		0,10	
1344	962 223,19	2 680 297,17		0,10	
1343	962 089,24	2 680 619,90		0,10	
1342	961 954,90	2 680 943,55		0,10	
1341	961 816,35	2 681 277,36		0,10	
1340	961 688,12	2 681 586,32		0,10	
1339	961 547,00	2 681 926,31	Аналитический метод	0,10	—
1338	961 420,76	2 682 230,47		0,10	
1337	961 439,55	2 682 230,22		0,10	
1336	961 422,99	2 682 266,82		0,10	
1335	961 406,13	2 682 266,49		0,10	
1334	961 405,81	2 682 266,49		0,10	
1333	961 280,05	2 682 569,49		0,10	
1332	961 145,85	2 682 892,83		0,10	
1331	961 015,95	2 683 205,79		0,10	
1330	960 883,53	2 683 524,84		0,10	
1329	960 749,84	2 683 846,94		0,10	
1328	960 615,41	2 684 170,83		0,10	
1327	960 471,77	2 684 516,90		0,10	
1326	960 342,46	2 684 828,44		0,10	
1325	960 248,90	2 685 053,86		0,10	
1324	959 994,45	2 685 076,74		0,10	
1323	959 940,18	2 685 081,60		0,10	
1322	959 938,80	2 685 087,50		0,10	
1321	959 934,92	2 685 104,00		0,10	
1320	959 928,15	2 685 132,88		0,10	
1319	959 998,92	2 685 126,54		0,10	
1318	960 283,49	2 685 100,96		0,10	
1317	960 388,64	2 684 847,61		0,10	
1316	960 517,95	2 684 536,06		0,10	
1315	960 661,59	2 684 190,00		0,10	
1314	960 796,02	2 683 866,11		0,10	
1313	960 929,71	2 683 544,01		0,10	
1312	961 062,13	2 683 224,95		0,10	

Раздел 2

Сведения о местоположении границ объекта					
1	**2**	**3**	**4**	**5**	**6**
1311	961 192,03	2 682 911,99	Аналитический метод	0,10	—
1310	961 326,23	2 682 588,66		0,10	
1309	961 455,04	2 682 278,32		0,10	
1308	961 593,18	2 681 945,48		0,10	
1307	961 734,30	2 681 605,49		0,10	
1306	961 862,53	2 681 296,53		0,10	
1305	962 001,08	2 680 962,72		0,10	
1304	962 135,42	2 680 639,07		0,10	
1303	962 269,37	2 680 316,33		0,10	
1302	962 392,89	2 680 018,73		0,10	
1301	962 524,45	2 679 701,77		0,10	
1300	962 651,19	2 679 396,40		0,10	
1299	962 797,30	2 679 044,39		0,10	
1298	962 932,23	2 678 719,29		0,10	
1297	963 030,21	2 678 483,23		0,10	
1296	963 081,43	2 678 256,60		0,10	
1295	963 157,55	2 677 919,76		0,10	
1294	963 235,93	2 677 570,85		0,10	
1293	963 298,41	2 677 292,55		0,10	
1292	963 310,54	2 677 237,53		0,10	
1291	963 335,15	2 677 119,17		0,10	
1290	963 340,25	2 677 092,05		0,10	
1289	963 350,05	2 677 047,64		0,10	
Вырез 1 из 110					
1418	963 280,28	2 677 286,57	Аналитический метод	0,10	—
1419	963 278,55	2 677 293,15		0,10	
1420	963 271,97	2 677 291,41		0,10	
1421	963 273,70	2 677 284,84		0,10	
1418	963 280,28	2 677 286,57		0,10	
Вырез 2 из 110					
1422	960 261,24	2 685 056,66	Аналитический метод	0,10	—
1423	960 254,54	2 685 062,14		0,10	
1424	960 253,43	2 685 053,11		0,10	
1422	960 261,24	2 685 056,66		0,10	
Вырез 3 из 110					
1425	963 205,42	2 677 538,72	Аналитический метод	0,10	—
1426	963 204,30	2 677 545,53		0,10	
1427	963 202,33	2 677 545,15		0,10	
1428	963 203,44	2 677 538,34		0,10	
1425	963 205,42	2 677 538,72		0,10	
Вырез 4 из 110					
1429	962 858,54	2 678 802,62	Аналитический метод	0,10	—
1430	962 857,82	2 678 804,51		0,10	
1431	962 852,45	2 678 802,15		0,10	
1432	962 853,18	2 678 800,27		0,10	
1429	962 858,54	2 678 802,62		0,10	
Вырез 5 из 110					
1433	963 235,68	2 677 401,50	Аналитический метод	0,10	—
1434	963 234,68	2 677 407,12		0,10	
1435	963 232,70	2 677 406,74		0,10	
1436	963 233,70	2 677 401,12		0,10	
1433	963 235,68	2 677 401,50		0,10	
Вырез 6 из 110					
1437	963 276,92	2 677 217,43	Аналитический метод	0,10	—
1438	963 276,50	2 677 219,40		0,10	

Раздел 2

Сведения о местоположении границ объекта					
1	**2**	**3**	**4**	**5**	**6**
1439	963 274,52	2 677 219,00	Аналитический метод	0,10	—
1440	963 274,96	2 677 217,01		0,10	
1437	963 276,92	2 677 217,43		0,10	
Вырез 7 из 110					
1441	963 293,28	2 677 144,24	Аналитический метод	0,10	—
1442	963 292,88	2 677 146,19		0,10	
1443	963 290,90	2 677 145,78		0,10	
1444	963 291,32	2 677 143,80		0,10	
1441	963 293,28	2 677 144,24		0,10	
Вырез 8 из 110					
1445	963 257,02	2 677 306,47	Аналитический метод	0,10	—
1446	963 256,60	2 677 308,44		0,10	
1447	963 254,64	2 677 308,02		0,10	
1448	963 255,06	2 677 306,06		0,10	
1445	963 257,02	2 677 306,47		0,10	
Вырез 9 из 110					
1449	960 667,76	2 684 077,37	Аналитический метод	0,10	—
1450	960 667,04	2 684 079,26		0,10	
1451	960 665,19	2 684 078,55		0,10	
1452	960 665,92	2 684 076,66		0,10	
1449	960 667,76	2 684 077,37		0,10	
Вырез 10 из 110					
1453	963 183,46	2 677 636,79	Аналитический метод	0,10	—
1454	963 183,07	2 677 638,73		0,10	
1455	963 181,09	2 677 638,35		0,10	
1456	963 181,48	2 677 636,41		0,10	
1453	963 183,46	2 677 636,79		0,10	
Вырез 11 из 110					
1457	962 538,98	2 679 565,25	Аналитический метод	0,10	—
1458	962 538,27	2 679 567,13		0,10	
1459	962 536,41	2 679 566,42		0,10	
1460	962 537,14	2 679 564,54		0,10	
1457	962 538,98	2 679 565,25		0,10	
Вырез 12 из 110					
1461	963 152,01	2 677 776,74	Аналитический метод	0,10	—
1462	963 151,60	2 677 778,68		0,10	
1463	963 149,62	2 677 778,29		0,10	
1464	963 150,03	2 677 776,36		0,10	
1461	963 152,01	2 677 776,74		0,10	
Вырез 13 из 110					
1477	960 784,78	2 683 797,21	Аналитический метод	0,10	—
1478	960 784,06	2 683 799,10		0,10	
1479	960 782,22	2 683 798,39		0,10	
1480	960 782,94	2 683 796,50		0,10	
1477	960 784,78	2 683 797,21		0,10	
Вырез 14 из 110					
1469	960 816,31	2 683 721,75	Аналитический метод	0,10	—
1470	960 815,60	2 683 723,64		0,10	
1471	960 813,75	2 683 722,93		0,10	
1472	960 814,48	2 683 721,04		0,10	
1469	960 816,31	2 683 721,75		0,10	
Вырез 15 из 110					
1481	962 487,62	2 679 689,42	Аналитический метод	0,10	—
1482	962 486,90	2 679 691,31		0,10	
1483	962 485,06	2 679 690,60		0,10	

Раздел 2

Сведения о местоположении границ объекта					
1	**2**	**3**	**4**	**5**	**6**
1484	962 485,78	2 679 688,71	Аналитический метод	0,10	—
1481	962 487,62	2 679 689,42		0,10	
Вырез 16 из 110					
1465	962 821,21	2 678 888,57	Аналитический метод	0,10	—
1466	962 820,49	2 678 890,46		0,10	
1467	962 818,65	2 678 889,75		0,10	
1468	962 819,37	2 678 887,86		0,10	
1465	962 821,21	2 678 888,57		0,10	
Вырез 17 из 110					
1473	961 207,02	2 682 815,97	Аналитический метод	0,10	—
1474	961 206,30	2 682 817,86		0,10	
1475	961 204,46	2 682 817,15		0,10	
1476	961 205,18	2 682 815,26		0,10	
1473	961 207,02	2 682 815,97		0,10	
Вырез 18 из 110					
1485	962 258,45	2 680 244,79	Аналитический метод	0,10	—
1486	962 257,73	2 680 246,67		0,10	
1487	962 255,88	2 680 245,95		0,10	
1488	962 256,60	2 680 244,08		0,10	
1485	962 258,45	2 680 244,79		0,10	
Вырез 19 из 110					
1493	960 697,31	2 684 007,05	Аналитический метод	0,10	—
1494	960 696,59	2 684 008,93		0,10	
1495	960 694,74	2 684 008,22		0,10	
1496	960 695,47	2 684 006,34		0,10	
1493	960 697,31	2 684 007,05		0,10	
Вырез 20 из 110					
1489	961 983,22	2 680 922,03	Аналитический метод	0,10	—
1490	961 982,50	2 680 923,91		0,10	
1491	961 980,65	2 680 923,20		0,10	
1492	961 981,38	2 680 921,32		0,10	
1489	961 983,22	2 680 922,03		0,10	
Вырез 21 из 110					
1517	961 107,40	2 683 023,66	Аналитический метод	0,10	—
1518	961 106,68	2 683 025,54		0,10	
1519	961 104,83	2 683 024,83		0,10	
1520	961 105,56	2 683 022,95		0,10	
1517	961 107,40	2 683 023,66		0,10	
Вырез 22 из 110					
1497	961 320,61	2 682 543,94	Аналитический метод	0,10	—
1498	961 319,89	2 682 545,82		0,10	
1499	961 318,04	2 682 545,11		0,10	
1500	961 318,77	2 682 543,23		0,10	
1497	961 320,61	2 682 543,94		0,10	
Вырез 23 из 110					
1509	962 703,68	2 679 169,14	Аналитический метод	0,10	—
1510	962 702,97	2 679 171,02		0,10	
1511	962 701,12	2 679 170,31		0,10	
1512	962 701,85	2 679 168,42		0,10	
1509	962 703,68	2 679 169,14		0,10	
Вырез 24 из 110					
1501	962 762,39	2 679 029,29	Аналитический метод	0,10	—
1502	962 761,67	2 679 031,17		0,10	
1503	962 759,83	2 679 030,46		0,10	
1504	962 760,55	2 679 028,57		0,10	

Раздел 2

Сведения о местоположении границ объекта					
1	**2**	**3**	**4**	**5**	**6**
1501	962 762,39	2 679 029,29	Аналитический метод	0,10	—
Вырез 25 из 110					
1505	961 017,81	2 683 238,50	Аналитический метод	0,10	—
1506	961 017,09	2 683 240,38		0,10	
1507	961 015,25	2 683 239,67		0,10	
1508	961 015,97	2 683 237,78		0,10	
1505	961 017,81	2 683 238,50		0,10	
Вырез 26 из 110					
1513	961 695,73	2 681 615,54	Аналитический метод	0,10	—
1514	961 695,00	2 681 617,42		0,10	
1515	961 693,17	2 681 616,71		0,10	
1516	961 693,88	2 681 614,82		0,10	
1513	961 695,73	2 681 615,54		0,10	
Вырез 27 из 110					
1525	961 348,95	2 682 476,66	Аналитический метод	0,10	—
1526	961 348,23	2 682 478,54		0,10	
1527	961 346,39	2 682 477,83		0,10	
1528	961 347,11	2 682 475,94		0,10	
1525	961 348,95	2 682 476,66		0,10	
Вырез 28 из 110					
1521	962 792,37	2 678 957,72	Аналитический метод	0,10	—
1522	962 791,65	2 678 959,60		0,10	
1523	962 789,81	2 678 958,89		0,10	
1524	962 790,53	2 678 957,00		0,10	
1521	962 792,37	2 678 957,72		0,10	
Вырез 29 из 110					
1529	961 724,51	2 681 546,28	Аналитический метод	0,10	—
1530	961 723,79	2 681 548,17		0,10	
1531	961 721,95	2 681 547,46		0,10	
1532	961 722,68	2 681 545,57		0,10	
1529	961 724,51	2 681 546,28		0,10	
Вырез 30 из 110					
1533	960 308,84	2 684 937,31	Аналитический метод	0,10	—
1534	960 308,12	2 684 939,20		0,10	
1535	960 306,28	2 684 938,49		0,10	
1536	960 307,01	2 684 936,60		0,10	
1533	960 308,84	2 684 937,31		0,10	
Вырез 31 из 110					
1537	963 168,16	2 677 705,11	Аналитический метод	0,10	—
1538	963 167,76	2 677 707,05		0,10	
1539	963 165,78	2 677 706,67		0,10	
1540	963 166,18	2 677 704,74		0,10	
1537	963 168,16	2 677 705,11		0,10	
Вырез 32 из 110					
1541	960 047,40	2 685 076,38	Аналитический метод	0,10	—
1542	960 047,53	2 685 078,35		0,10	
1543	960 045,53	2 685 078,48		0,10	
1544	960 045,37	2 685 076,52		0,10	
1541	960 047,40	2 685 076,38		0,10	
Вырез 33 из 110					
1545	962 097,30	2 680 644,33	Аналитический метод	0,10	—
1546	962 096,58	2 680 646,20		0,10	
1547	962 094,73	2 680 645,49		0,10	
1548	962 095,46	2 680 643,61		0,10	
1545	962 097,30	2 680 644,33		0,10	

Раздел 2

Сведения о местоположении границ объекта					
1	**2**	**3**	**4**	**5**	**6**
Вырез 34 из 110					
1549	959 972,40	2 685 082,99	Аналитический метод	0,10	—
1550	959 972,53	2 685 084,96		0,10	
1551	959 970,53	2 685 085,08		0,10	
1552	959 970,37	2 685 083,12		0,10	
1549	959 972,40	2 685 082,99		0,10	
Вырез 35 из 110					
1553	960 358,93	2 684 817,72	Аналитический метод	0,10	—
1554	960 358,21	2 684 819,61		0,10	
1555	960 356,37	2 684 818,89		0,10	
1556	960 357,10	2 684 817,01		0,10	
1553	960 358,93	2 684 817,72		0,10	
Вырез 36 из 110					
1577	961 547,80	2 681 970,32	Аналитический метод	0,10	—
1578	961 547,08	2 681 972,20		0,10	
1579	961 545,24	2 681 971,50		0,10	
1580	961 545,96	2 681 969,61		0,10	
1577	961 547,80	2 681 970,32		0,10	
Вырез 37 из 110					
1581	960 523,45	2 684 422,51	Аналитический метод	0,10	—
1582	960 522,73	2 684 424,39		0,10	
1583	960 520,89	2 684 423,69		0,10	
1584	960 521,61	2 684 421,80		0,10	
1581	960 523,45	2 684 422,51		0,10	
Вырез 38 из 110					
1573	962 621,92	2 679 363,86	Аналитический метод	0,10	—
1574	962 621,21	2 679 365,75		0,10	
1575	962 619,36	2 679 365,04		0,10	
1576	962 620,09	2 679 363,16		0,10	
1573	962 621,92	2 679 363,86		0,10	
Вырез 39 из 110					
1569	962 511,24	2 679 632,54	Аналитический метод	0,10	—
1570	962 510,53	2 679 634,42		0,10	
1571	962 508,68	2 679 633,72		0,10	
1572	962 509,41	2 679 631,83		0,10	
1569	962 511,24	2 679 632,54		0,10	
Вырез 40 из 110					
1561	962 178,22	2 680 444,69	Аналитический метод	0,10	—
1562	962 177,51	2 680 446,57		0,10	
1563	962 175,66	2 680 445,87		0,10	
1564	962 176,39	2 680 443,98		0,10	
1561	962 178,22	2 680 444,69		0,10	
Вырез 41 из 110					
1557	961 920,33	2 681 073,92	Аналитический метод	0,10	—
1558	961 919,62	2 681 075,80		0,10	
1559	961 917,77	2 681 075,10		0,10	
1560	961 918,50	2 681 073,21		0,10	
1557	961 920,33	2 681 073,92		0,10	
Вырез 42 из 110					
1565	960 755,24	2 683 867,96	Аналитический метод	0,10	—
1566	960 754,52	2 683 869,84		0,10	
1567	960 752,68	2 683 869,14		0,10	
1568	960 753,40	2 683 867,25		0,10	
1565	960 755,24	2 683 867,96		0,10	
Вырез 43 из 110					

Раздел 2

Сведения о местоположении границ объекта					
1	**2**	**3**	**4**	**5**	**6**
1589	962 894,62	2 678 710,61	Аналитический метод	0,10	—
1590	962 893,90	2 678 712,50		0,10	
1591	962 892,07	2 678 711,79		0,10	
1592	962 892,78	2 678 709,90		0,10	
1589	962 894,62	2 678 710,61		0,10	
Вырез 44 из 110					
1585	960 874,01	2 683 582,18	Аналитический метод	0,10	—
1586	960 873,30	2 683 584,07		0,10	
1587	960 871,46	2 683 583,36		0,10	
1588	960 872,18	2 683 581,47		0,10	
1585	960 874,01	2 683 582,18		0,10	
Вырез 45 из 110					
1593	961 802,86	2 681 357,90	Аналитический метод	0,10	—
1594	961 802,14	2 681 359,78		0,10	
1595	961 800,30	2 681 359,06		0,10	
1596	961 801,03	2 681 357,18		0,10	
1593	961 802,86	2 681 357,90		0,10	
Вырез 46 из 110					
1629	962 340,71	2 680 044,53	Аналитический метод	0,10	—
1630	962 339,99	2 680 046,41		0,10	
1631	962 338,15	2 680 045,70		0,10	
1632	962 338,87	2 680 043,82		0,10	
1629	962 340,71	2 680 044,53		0,10	
Вырез 47 из 110					
1645	961 832,10	2 681 287,57	Аналитический метод	0,10	—
1646	961 831,38	2 681 289,45		0,10	
1647	961 829,54	2 681 288,74		0,10	
1648	961 830,26	2 681 286,86		0,10	
1645	961 832,10	2 681 287,57		0,10	
Вырез 48 из 110					
1633	960 638,66	2 684 147,61	Аналитический метод	0,10	—
1634	960 637,94	2 684 149,49		0,10	
1635	960 636,10	2 684 148,78		0,10	
1636	960 636,82	2 684 146,90		0,10	
1633	960 638,66	2 684 147,61		0,10	
Вырез 49 из 110					
1685	961 411,88	2 682 325,59	Аналитический метод	0,10	—
1686	961 411,16	2 682 327,47		0,10	
1687	961 409,32	2 682 326,76		0,10	
1688	961 410,04	2 682 324,88		0,10	
1685	961 411,88	2 682 325,59		0,10	
Вырез 50 из 110					
1653	961 293,14	2 682 609,47	Аналитический метод	0,10	—
1654	961 292,42	2 682 611,35		0,10	
1655	961 290,58	2 682 610,64		0,10	
1656	961 291,30	2 682 608,76		0,10	
1653	961 293,14	2 682 609,47		0,10	
Вырез 51 из 110					
1609	961 459,29	2 682 181,47	Аналитический метод	0,10	—
1610	961 458,57	2 682 183,35		0,10	
1611	961 456,73	2 682 182,64		0,10	
1612	961 457,45	2 682 180,76		0,10	
1609	961 459,29	2 682 181,47		0,10	
Вырез 52 из 110					
1601	962 847,21	2 678 825,74	Аналитический метод	0,10	—

Раздел 2

Сведения о местоположении границ объекта					
1	**2**	**3**	**4**	**5**	**6**
1602	962 846,50	2 678 827,62	Аналитический метод	0,10	—
1603	962 844,65	2 678 826,91		0,10	
1604	962 845,38	2 678 825,03		0,10	
1601	962 847,21	2 678 825,74		0,10	
Вырез 53 из 110					
1597	960 413,97	2 684 685,72	Аналитический метод	0,10	—
1598	960 413,25	2 684 687,60		0,10	
1599	960 411,41	2 684 686,89		0,10	
1600	960 412,13	2 684 685,01		0,10	
1597	960 413,97	2 684 685,72		0,10	
Вырез 54 из 110					
1613	962 311,78	2 680 114,95	Аналитический метод	0,10	—
1614	962 311,06	2 680 116,83		0,10	
1615	962 309,22	2 680 116,12		0,10	
1616	962 309,94	2 680 114,24		0,10	
1613	962 311,78	2 680 114,95		0,10	
Вырез 55 из 110					
1677	961 440,90	2 682 256,40	Аналитический метод	0,10	—
1678	961 440,19	2 682 258,28		0,10	
1679	961 438,34	2 682 257,57		0,10	
1680	961 439,07	2 682 255,69		0,10	
1677	961 440,90	2 682 256,40		0,10	
Вырез 56 из 110					
1617	962 126,38	2 680 572,54	Аналитический метод	0,10	—
1618	962 125,67	2 680 574,42		0,10	
1619	962 123,82	2 680 573,71		0,10	
1620	962 124,55	2 680 571,83		0,10	
1617	962 126,38	2 680 572,54		0,10	
Вырез 57 из 110					
1621	962 673,41	2 679 241,40	Аналитический метод	0,10	—
1622	962 672,70	2 679 243,28		0,10	
1623	962 670,85	2 679 242,57		0,10	
1624	962 671,58	2 679 240,69		0,10	
1621	962 673,41	2 679 241,40		0,10	
Вырез 58 из 110					
1637	961 047,81	2 683 166,12	Аналитический метод	0,10	—
1638	961 047,10	2 683 168,00		0,10	
1639	961 045,25	2 683 167,29		0,10	
1640	961 045,98	2 683 165,41		0,10	
1637	961 047,81	2 683 166,12		0,10	
Вырез 59 из 110					
1641	961 773,29	2 681 429,17	Аналитический метод	0,10	—
1642	961 772,57	2 681 431,05		0,10	
1643	961 770,73	2 681 430,34		0,10	
1644	961 771,45	2 681 428,46		0,10	
1641	961 773,29	2 681 429,17		0,10	
Вырез 60 из 110					
1665	962 205,18	2 680 377,40	Аналитический метод	0,10	—
1666	962 204,47	2 680 379,28		0,10	
1667	962 202,62	2 680 378,57		0,10	
1668	962 203,35	2 680 376,69		0,10	
1665	962 205,18	2 680 377,40		0,10	
Вырез 61 из 110					
1669	962 039,51	2 680 785,89	Аналитический метод	0,10	—
1670	962 038,79	2 680 787,77		0,10	

Раздел 2

Сведения о местоположении границ объекта					
1	**2**	**3**	**4**	**5**	**6**
1671	962 036,95	2 680 787,06	Аналитический метод	0,10	—
1672	962 037,67	2 680 785,18		0,10	
1669	962 039,51	2 680 785,89		0,10	
Вырез 62 из 110					
1673	960 609,56	2 684 216,98	Аналитический метод	0,10	—
1674	960 608,84	2 684 218,86		0,10	
1675	960 607,00	2 684 218,15		0,10	
1676	960 607,72	2 684 216,27		0,10	
1673	960 609,56	2 684 216,98		0,10	
Вырез 63 из 110					
1681	960 384,53	2 684 755,63	Аналитический метод	0,10	—
1682	960 383,82	2 684 757,51		0,10	
1683	960 381,97	2 684 756,80		0,10	
1684	960 382,70	2 684 754,92		0,10	
1681	960 384,53	2 684 755,63		0,10	
Вырез 64 из 110					
1661	960 958,72	2 683 380,40	Аналитический метод	0,10	—
1662	960 958,01	2 683 382,28		0,10	
1663	960 956,16	2 683 381,57		0,10	
1664	960 956,89	2 683 379,69		0,10	
1661	960 958,72	2 683 380,40		0,10	
Вырез 65 из 110					
1605	960 726,61	2 683 936,73	Аналитический метод	0,10	—
1606	960 725,90	2 683 938,61		0,10	
1607	960 724,05	2 683 937,90		0,10	
1608	960 724,78	2 683 936,02		0,10	
1605	960 726,61	2 683 936,73		0,10	
Вырез 66 из 110					
1689	961 379,57	2 682 402,85	Аналитический метод	0,10	—
1690	961 378,85	2 682 404,73		0,10	
1691	961 377,01	2 682 404,02		0,10	
1692	961 377,73	2 682 402,14		0,10	
1689	961 379,57	2 682 402,85		0,10	
Вырез 67 из 110					
1657	962 873,44	2 678 761,85	Аналитический метод	0,10	—
1658	962 872,73	2 678 763,73		0,10	
1659	962 870,88	2 678 763,02		0,10	
1660	962 871,61	2 678 761,14		0,10	
1657	962 873,44	2 678 761,85		0,10	
Вырез 68 из 110					
1649	960 496,94	2 684 486,50	Аналитический метод	0,10	—
1650	960 496,22	2 684 488,38		0,10	
1651	960 494,38	2 684 487,67		0,10	
1652	960 495,10	2 684 485,79		0,10	
1649	960 496,94	2 684 486,50		0,10	
Вырез 69 из 110					
1701	961 166,20	2 682 882,57	Аналитический метод	0,10	—
1702	961 165,48	2 682 884,45		0,10	
1703	961 163,65	2 682 883,74		0,10	
1704	961 164,36	2 682 881,85		0,10	
1701	961 166,20	2 682 882,57		0,10	
Вырез 70 из 110					
1705	962 011,53	2 680 853,66	Аналитический метод	0,10	—
1706	962 010,81	2 680 855,54		0,10	
1707	962 008,98	2 680 854,83		0,10	

Раздел 2

Сведения о местоположении границ объекта					
1	**2**	**3**	**4**	**5**	**6**
1708	962 009,69	2 680 852,94	Аналитический метод	0,10	—
1705	962 011,53	2 680 853,66		0,10	
Вырез 71 из 110					
1697	961 078,81	2 683 092,25	Аналитический метод	0,10	—
1698	961 078,10	2 683 094,13		0,10	
1699	961 076,26	2 683 093,42		0,10	
1700	961 076,98	2 683 091,53		0,10	
1697	961 078,81	2 683 092,25		0,10	
Вырез 72 из 110					
1625	960 930,62	2 683 447,77	Аналитический метод	0,10	—
1626	960 929,92	2 683 449,66		0,10	
1627	960 928,07	2 683 448,94		0,10	
1628	960 928,80	2 683 447,06		0,10	
1625	960 930,62	2 683 447,77		0,10	
Вырез 73 из 110					
1693	960 844,36	2 683 653,79	Аналитический метод	0,10	—
1694	960 843,65	2 683 655,67		0,10	
1695	960 841,81	2 683 654,96		0,10	
1696	960 842,53	2 683 653,07		0,10	
1693	960 844,36	2 683 653,79		0,10	
Вырез 74 из 110					
1709	961 752,33	2 681 479,55	Аналитический метод	0,10	—
1710	961 751,61	2 681 481,42		0,10	
1711	961 749,76	2 681 480,71		0,10	
1712	961 750,49	2 681 478,84		0,10	
1709	961 752,33	2 681 479,55		0,10	
Вырез 75 из 110					
1717	962 566,28	2 679 499,04	Аналитический метод	0,10	—
1718	962 565,56	2 679 500,91		0,10	
1719	962 563,72	2 679 500,20		0,10	
1720	962 564,44	2 679 498,32		0,10	
1717	962 566,28	2 679 499,04		0,10	
Вырез 76 из 110					
1729	960 579,77	2 684 287,59	Аналитический метод	0,10	—
1730	960 579,06	2 684 289,47		0,10	
1731	960 577,21	2 684 288,75		0,10	
1732	960 577,94	2 684 286,88		0,10	
1729	960 579,77	2 684 287,59		0,10	
Вырез 77 из 110					
1733	960 904,44	2 683 510,82	Аналитический метод	0,10	—
1734	960 903,73	2 683 512,70		0,10	
1735	960 901,88	2 683 511,98		0,10	
1736	960 902,61	2 683 510,11		0,10	
1733	960 904,44	2 683 510,82		0,10	
Вырез 78 из 110					
1713	961 578,91	2 681 896,19	Аналитический метод	0,10	—
1714	961 578,20	2 681 898,06		0,10	
1715	961 576,35	2 681 897,35		0,10	
1716	961 577,08	2 681 895,47		0,10	
1713	961 578,91	2 681 896,19		0,10	
Вырез 79 из 110					
1721	962 426,46	2 679 836,17	Аналитический метод	0,10	—
1722	962 425,74	2 679 838,05		0,10	
1723	962 423,90	2 679 837,33		0,10	
1724	962 424,62	2 679 835,46		0,10	

Раздел 2

Сведения о местоположении границ объекта					
1	**2**	**3**	**4**	**5**	**6**
1721	962 426,46	2 679 836,17	Аналитический метод	0,10	—
Вырез 80 из 110					
1725	961 264,82	2 682 677,20	Аналитический метод	0,10	—
1726	961 264,11	2 682 679,07		0,10	
1727	961 262,26	2 682 678,36		0,10	
1728	961 262,99	2 682 676,48		0,10	
1725	961 264,82	2 682 677,20		0,10	
Вырез 81 из 110					
1753	962 923,95	2 678 638,47	Аналитический метод	0,10	—
1754	962 923,23	2 678 640,35		0,10	
1755	962 921,39	2 678 639,64		0,10	
1756	962 922,12	2 678 637,76		0,10	
1753	962 923,95	2 678 638,47		0,10	
Вырез 82 из 110					
1761	960 283,35	2 684 998,09	Аналитический метод	0,10	—
1762	960 282,63	2 684 999,97		0,10	
1763	960 280,79	2 684 999,26		0,10	
1764	960 281,52	2 684 997,38		0,10	
1761	960 283,35	2 684 998,09		0,10	
Вырез 83 из 110					
1745	962 153,04	2 680 506,75	Аналитический метод	0,10	—
1746	962 152,32	2 680 508,63		0,10	
1747	962 150,48	2 680 507,92		0,10	
1748	962 151,21	2 680 506,04		0,10	
1745	962 153,04	2 680 506,75		0,10	
Вырез 84 из 110					
1737	960 551,64	2 684 354,83	Аналитический метод	0,10	—
1738	960 550,92	2 684 356,71		0,10	
1739	960 549,08	2 684 356,00		0,10	
1740	960 549,81	2 684 354,12		0,10	
1737	960 551,64	2 684 354,83		0,10	
Вырез 85 из 110					
1741	961 521,74	2 682 032,09	Аналитический метод	0,10	—
1742	961 521,02	2 682 033,98		0,10	
1743	961 519,18	2 682 033,26		0,10	
1744	961 519,91	2 682 031,39		0,10	
1741	961 521,74	2 682 032,09		0,10	
Вырез 86 из 110					
1749	961 609,08	2 681 823,17	Аналитический метод	0,10	—
1750	961 608,36	2 681 825,05		0,10	
1751	961 606,52	2 681 824,34		0,10	
1752	961 607,25	2 681 822,46		0,10	
1749	961 609,08	2 681 823,17		0,10	
Вырез 87 из 110					
1757	960 441,95	2 684 618,02	Аналитический метод	0,10	—
1758	960 441,23	2 684 619,90		0,10	
1759	960 439,39	2 684 619,19		0,10	
1760	960 440,12	2 684 617,31		0,10	
1757	960 441,95	2 684 618,02		0,10	
Вырез 88 из 110					
1765	961 635,20	2 681 760,59	Аналитический метод	0,10	—
1766	961 634,48	2 681 762,47		0,10	
1767	961 632,65	2 681 761,76		0,10	
1768	961 633,37	2 681 759,87		0,10	
1765	961 635,20	2 681 760,59		0,10	

Раздел 2

Сведения о местоположении границ объекта					
1	**2**	**3**	**4**	**5**	**6**
Вырез 89 из 110					
1769	960 988,28	2 683 309,02	Аналитический метод	0,10	—
1770	960 987,56	2 683 310,90		0,10	
1771	960 985,72	2 683 310,18		0,10	
1772	960 986,45	2 683 308,31		0,10	
1769	960 988,28	2 683 309,02		0,10	
Вырез 90 из 110					
1773	962 593,87	2 679 431,54	Аналитический метод	0,10	—
1774	962 593,15	2 679 433,42		0,10	
1775	962 591,31	2 679 432,70		0,10	
1776	962 592,04	2 679 430,83		0,10	
1773	962 593,87	2 679 431,54		0,10	
Вырез 91 из 110					
1777	960 126,39	2 685 069,26	Аналитический метод	0,10	—
1778	960 126,52	2 685 071,21		0,10	
1779	960 124,52	2 685 071,34		0,10	
1780	960 124,35	2 685 069,39		0,10	
1777	960 126,39	2 685 069,26		0,10	
Вырез 92 из 110					
1789	960 467,80	2 684 556,49	Аналитический метод	0,10	—
1790	960 467,08	2 684 558,37		0,10	
1791	960 465,25	2 684 557,66		0,10	
1792	960 465,96	2 684 555,78		0,10	
1789	960 467,80	2 684 556,49		0,10	
Вырез 93 из 110					
1781	962 283,12	2 680 184,64	Аналитический метод	0,10	—
1782	962 282,42	2 680 186,52		0,10	
1783	962 280,57	2 680 185,81		0,10	
1784	962 281,30	2 680 183,93		0,10	
1781	962 283,12	2 680 184,64		0,10	
Вырез 94 из 110					
1793	961 862,30	2 681 215,27	Аналитический метод	0,10	—
1794	961 861,59	2 681 217,15		0,10	
1795	961 859,75	2 681 216,44		0,10	
1796	961 860,47	2 681 214,56		0,10	
1793	961 862,30	2 681 215,27		0,10	
Вырез 95 из 110					
1797	962 456,05	2 679 764,90	Аналитический метод	0,10	—
1798	962 455,34	2 679 766,78		0,10	
1799	962 453,50	2 679 766,07		0,10	
1800	962 454,22	2 679 764,19		0,10	
1797	962 456,05	2 679 764,90		0,10	
Вырез 96 из 110					
1801	961 235,84	2 682 746,73	Аналитический метод	0,10	—
1802	961 235,13	2 682 748,61		0,10	
1803	961 233,29	2 682 747,90		0,10	
1804	961 234,01	2 682 746,02		0,10	
1801	961 235,84	2 682 746,73		0,10	
Вырез 97 из 110					
1785	962 395,82	2 679 911,18	Аналитический метод	0,10	—
1786	962 395,11	2 679 913,06		0,10	
1787	962 393,27	2 679 912,35		0,10	
1788	962 393,99	2 679 910,47		0,10	
1785	962 395,82	2 679 911,18		0,10	
Вырез 98 из 110					

Раздел 2

Сведения о местоположении границ объекта					
1	**2**	**3**	**4**	**5**	**6**
1805	960 332,45	2 684 881,02	Аналитический метод	0,10	—
1806	960 331,72	2 684 882,90		0,10	
1807	960 329,89	2 684 882,18		0,10	
1808	960 330,62	2 684 880,31		0,10	
1805	960 332,45	2 684 881,02		0,10	
Вырез 99 из 110					
1813	961 665,83	2 681 687,58	Аналитический метод	0,10	—
1814	961 665,11	2 681 689,45		0,10	
1815	961 663,27	2 681 688,74		0,10	
1816	961 663,99	2 681 686,87		0,10	
1813	961 665,83	2 681 687,58		0,10	
Вырез 100 из 110					
1809	962 068,98	2 680 713,62	Аналитический метод	0,10	—
1810	962 068,27	2 680 715,49		0,10	
1811	962 066,42	2 680 714,78		0,10	
1812	962 067,15	2 680 712,91		0,10	
1809	962 068,98	2 680 713,62		0,10	
Вырез 101 из 110					
1829	962 368,80	2 679 976,44	Аналитический метод	0,10	—
1830	962 368,09	2 679 978,32		0,10	
1831	962 366,25	2 679 977,60		0,10	
1832	962 366,97	2 679 975,73		0,10	
1829	962 368,80	2 679 976,44		0,10	
Вырез 102 из 110					
1821	961 490,49	2 682 107,18	Аналитический метод	0,10	—
1822	961 489,77	2 682 109,06		0,10	
1823	961 487,94	2 682 108,34		0,10	
1824	961 488,65	2 682 106,47		0,10	
1821	961 490,49	2 682 107,18		0,10	
Вырез 103 из 110					
1817	962 732,10	2 679 101,62	Аналитический метод	0,10	—
1818	962 731,39	2 679 103,50		0,10	
1819	962 729,55	2 679 102,78		0,10	
1820	962 730,27	2 679 100,91		0,10	
1817	962 732,10	2 679 101,62		0,10	
Вырез 104 из 110					
1833	961 893,93	2 681 138,20	Аналитический метод	0,10	—
1834	961 893,21	2 681 140,08		0,10	
1835	961 891,38	2 681 139,37		0,10	
1836	961 892,10	2 681 137,49		0,10	
1833	961 893,93	2 681 138,20		0,10	
Вырез 105 из 110					
1825	962 232,81	2 680 308,73	Аналитический метод	0,10	—
1826	962 232,09	2 680 310,61		0,10	
1827	962 230,26	2 680 309,90		0,10	
1828	962 230,98	2 680 308,02		0,10	
1825	962 232,81	2 680 308,73		0,10	
Вырез 106 из 110					
1837	960 195,84	2 685 063,05	Аналитический метод	0,10	—
1838	960 195,97	2 685 065,00		0,10	
1839	960 193,97	2 685 065,12		0,10	
1840	960 193,81	2 685 063,17		0,10	
1837	960 195,84	2 685 063,05		0,10	
Вырез 107 из 110					
1841	961 138,36	2 682 949,49	Аналитический метод	0,10	—

Раздел 2

Сведения о местоположении границ объекта					
1	**2**	**3**	**4**	**5**	**6**
1842	961 137,64	2 682 951,37	Аналитический метод	0,10	—
1843	961 135,81	2 682 950,65		0,10	
1844	961 136,53	2 682 948,78		0,10	
1841	961 138,36	2 682 949,49		0,10	
Вырез 108 из 110					
1845	961 954,38	2 680 992,45	Аналитический метод	0,10	—
1846	961 953,67	2 680 994,32		0,10	
1847	961 951,83	2 680 993,61		0,10	
1848	961 952,56	2 680 991,73		0,10	
1845	961 954,38	2 680 992,45		0,10	
Вырез 109 из 110					
1849	962 648,02	2 679 301,71	Аналитический метод	0,10	—
1850	962 647,30	2 679 303,59		0,10	
1851	962 645,47	2 679 302,88		0,10	
1852	962 646,19	2 679 301,01		0,10	
1849	962 648,02	2 679 301,71		0,10	
Вырез 110 из 110					
1853	962 951,09	2 678 571,83	Аналитический метод	0,10	—
1854	962 950,37	2 678 573,70		0,10	
1855	962 948,54	2 678 572,99		0,10	
1856	962 949,26	2 678 571,12		0,10	
1853	962 951,09	2 678 571,83		0,10	
380721					
1857	963 712,53	2 663 201,67	Аналитический метод	0,10	—
1904	963 640,07	2 662 800,25		0,10	
1903	963 199,75	2 662 627,58		0,10	
1902	963 134,64	2 662 651,84		0,10	
1901	963 136,88	2 662 657,71		0,10	
1900	963 140,92	2 662 713,66		0,10	
1899	963 139,17	2 662 731,58		0,10	
1898	963 203,46	2 662 682,74		0,10	
1897	963 595,82	2 662 836,61		0,10	
1896	963 663,33	2 663 210,55		0,10	
1895	963 729,79	2 663 578,66		0,10	
1894	963 792,84	2 663 927,89		0,10	
1893	963 857,62	2 664 286,71		0,10	
1892	963 922,47	2 664 645,94		0,10	
1891	963 986,55	2 665 000,84		0,10	
1890	964 049,43	2 665 349,16		0,10	
1889	964 115,40	2 665 714,52		0,10	
1888	964 179,29	2 666 068,44		0,10	
1887	964 244,06	2 666 427,16		0,10	
1886	964 308,26	2 666 782,79		0,10	
1885	964 371,34	2 667 132,16		0,10	
1884	964 434,08	2 667 480,99		0,10	
1883	964 500,41	2 667 849,72		0,10	
1882	964 563,77	2 668 203,45		0,10	
1881	964 627,96	2 668 558,50		0,10	
1880	964 692,83	2 668 918,34		0,10	
1879	964 757,83	2 669 279,44		0,10	
1878	964 819,51	2 669 622,10		0,10	
1877	964 860,29	2 669 849,86		0,10	
1876	964 888,29	2 669 722,53		0,10	
1875	964 868,73	2 669 613,26		0,10	
1874	964 807,04	2 669 270,58		0,10	

Раздел 2

Сведения о местоположении границ объекта					
1	**2**	**3**	**4**	**5**	**6**
1873	964 742,03	2 668 909,47		0,10	
1872	964 677,17	2 668 549,62		0,10	
1871	964 612,98	2 668 194,59		0,10	
1870	964 549,63	2 667 840,88		0,10	
1869	964 483,29	2 667 472,14		0,10	
1868	964 420,54	2 667 123,29		0,10	
1867	964 357,47	2 666 773,91		0,10	
1866	964 293,26	2 666 418,28		0,10	
1865	964 228,50	2 666 059,56	Аналитический метод	0,10	—
1864	964 164,60	2 665 705,64		0,10	
1863	964 098,64	2 665 340,27		0,10	
1862	964 035,75	2 664 991,95		0,10	
1861	963 971,68	2 664 637,05		0,10	
1860	963 906,82	2 664 277,82		0,10	
1859	963 842,04	2 663 919,01		0,10	
1858	963 778,99	2 663 569,78		0,10	
1857	963 712,53	2 663 201,67		0,10	
Вырез 1 из 21					
1905	963 619,20	2 662 793,02		0,10	
1906	963 627,72	2 662 803,26		0,10	
1907	963 617,61	2 662 811,67	Аналитический метод	0,10	—
1908	963 609,10	2 662 801,42		0,10	
1905	963 619,20	2 662 793,02		0,10	
Вырез 2 из 21					
1909	963 208,94	2 662 643,56		0,10	
1910	963 209,82	2 662 656,52		0,10	
1911	963 196,93	2 662 657,36	Аналитический метод	0,10	—
1912	963 196,06	2 662 644,39		0,10	
1909	963 208,94	2 662 643,56		0,10	
Вырез 3 из 21					
1913	963 760,82	2 663 566,00		0,10	
1914	963 762,15	2 663 572,78		0,10	
1915	963 755,37	2 663 574,08	Аналитический метод	0,10	—
1916	963 754,06	2 663 567,34		0,10	
1913	963 760,82	2 663 566,00		0,10	
Вырез 4 из 21					
1917	964 080,39	2 665 343,13		0,10	
1918	964 081,59	2 665 349,84		0,10	
1919	964 074,88	2 665 351,02	Аналитический метод	0,10	—
1920	964 073,68	2 665 344,33		0,10	
1917	964 080,39	2 665 343,13		0,10	
Вырез 5 из 21					
1921	964 657,88	2 668 548,40		0,10	
1922	964 659,06	2 668 555,12		0,10	
1923	964 652,36	2 668 556,30	Аналитический метод	0,10	—
1924	964 651,18	2 668 549,60		0,10	
1921	964 657,88	2 668 548,40		0,10	
Вырез 6 из 21					
1929	963 888,62	2 664 272,27		0,10	
1930	963 889,80	2 664 278,98		0,10	
1931	963 883,10	2 664 280,16	Аналитический метод	0,10	—
1932	963 881,92	2 664 273,45		0,10	
1929	963 888,62	2 664 272,27		0,10	
Вырез 7 из 21					
1925	963 954,96	2 664 633,59	Аналитический метод	0,10	—

Раздел 2

Сведения о местоположении границ объекта					
1	**2**	**3**	**4**	**5**	**6**
1926	963 956,14	2 664 640,29	Аналитический метод	0,10	—
1927	963 949,45	2 664 641,48		0,10	
1928	963 948,26	2 664 634,75		0,10	
1925	963 954,96	2 664 633,59		0,10	
Вырез 8 из 21					
1933	964 146,73	2 665 698,36	Аналитический метод	0,10	—
1934	964 147,92	2 665 705,08		0,10	
1935	964 141,22	2 665 706,26		0,10	
1936	964 140,04	2 665 699,56		0,10	
1933	964 146,73	2 665 698,36		0,10	
Вырез 9 из 21					
1937	964 464,23	2 667 471,11	Аналитический метод	0,10	—
1938	964 465,41	2 667 477,80		0,10	
1939	964 458,72	2 667 478,99		0,10	
1940	964 457,52	2 667 472,27		0,10	
1937	964 464,23	2 667 471,11		0,10	
Вырез 10 из 21					
1945	963 823,86	2 663 913,13	Аналитический метод	0,10	—
1946	963 825,03	2 663 919,80		0,10	
1947	963 818,34	2 663 921,00		0,10	
1948	963 817,13	2 663 914,28		0,10	
1945	963 823,86	2 663 913,13		0,10	
Вырез 11 из 21					
1941	964 787,56	2 669 270,18	Аналитический метод	0,10	—
1942	964 788,74	2 669 276,87		0,10	
1943	964 782,03	2 669 278,05		0,10	
1944	964 780,84	2 669 271,36		0,10	
1941	964 787,56	2 669 270,18		0,10	
Вырез 12 из 21					
1949	964 529,82	2 667 835,77	Аналитический метод	0,10	—
1950	964 531,01	2 667 842,46		0,10	
1951	964 524,32	2 667 843,65		0,10	
1952	964 523,11	2 667 836,94		0,10	
1949	964 529,82	2 667 835,77		0,10	
Вырез 13 из 21					
1953	964 338,32	2 666 769,72	Аналитический метод	0,10	—
1954	964 339,49	2 666 776,39		0,10	
1955	964 332,80	2 666 777,60		0,10	
1956	964 331,61	2 666 770,87		0,10	
1953	964 338,32	2 666 769,72		0,10	
Вырез 14 из 21					
1957	964 594,30	2 668 194,18	Аналитический метод	0,10	—
1958	964 595,47	2 668 200,85		0,10	
1959	964 588,77	2 668 202,06		0,10	
1960	964 587,58	2 668 195,36		0,10	
1957	964 594,30	2 668 194,18		0,10	
Вырез 15 из 21					
1961	964 212,82	2 666 052,57	Аналитический метод	0,10	—
1962	964 213,99	2 666 059,27		0,10	
1963	964 207,30	2 666 060,45		0,10	
1964	964 206,12	2 666 053,75		0,10	
1961	964 212,82	2 666 052,57		0,10	
Вырез 16 из 21					
1965	964 847,63	2 669 605,00	Аналитический метод	0,10	—
1966	964 848,84	2 669 611,70		0,10	

Раздел 2

Сведения о местоположении границ объекта					
1	**2**	**3**	**4**	**5**	**6**
1967	964 842,14	2 669 612,86	Аналитический метод	0,10	—
1968	964 840,94	2 669 606,17		0,10	
1965	964 847,63	2 669 605,00		0,10	
Вырез 17 из 21					
1969	964 721,29	2 668 901,47	Аналитический метод	0,10	—
1970	964 722,48	2 668 908,15		0,10	
1971	964 715,79	2 668 909,36		0,10	
1972	964 714,60	2 668 902,65		0,10	
1969	964 721,29	2 668 901,47		0,10	
Вырез 18 из 21					
1973	964 030,10	2 665 047,01	Аналитический метод	0,10	—
1974	964 031,27	2 665 053,71		0,10	
1975	964 024,58	2 665 054,87		0,10	
1976	964 023,39	2 665 048,19		0,10	
1973	964 030,10	2 665 047,01		0,10	
Вырез 19 из 21					
1977	964 401,06	2 667 118,99	Аналитический метод	0,10	—
1978	964 402,23	2 667 125,68		0,10	
1979	964 395,54	2 667 126,87		0,10	
1980	964 394,36	2 667 120,18		0,10	
1977	964 401,06	2 667 118,99		0,10	
Вырез 20 из 21					
1981	963 693,80	2 663 197,38	Аналитический метод	0,10	—
1982	963 694,92	2 663 204,02		0,10	
1983	963 688,15	2 663 205,16		0,10	
1984	963 687,05	2 663 198,51		0,10	
1981	963 693,80	2 663 197,38		0,10	
Вырез 21 из 21					
1985	964 276,07	2 666 413,82	Аналитический метод	0,10	—
1986	964 277,25	2 666 420,49		0,10	
1987	964 270,56	2 666 421,70		0,10	
1988	964 269,38	2 666 414,99		0,10	
1985	964 276,07	2 666 413,82		0,10	
279521					
1989	926 957,79	2 713 568,39	Аналитический метод	0,10	—
1990	926 963,18	2 713 605,44		0,10	
1991	926 962,68	2 713 605,52		0,10	
1992	926 963,14	2 713 608,48		0,10	
1993	926 963,62	2 713 608,40		0,10	
1994	926 966,18	2 713 625,79		0,10	
1995	926 944,93	2 713 642,89		0,10	
1996	926 863,55	2 713 802,51		0,10	
1997	926 141,83	2 714 735,98		0,10	
1998	925 935,38	2 714 772,54		0,10	
1999	922 009,61	2 715 467,72		0,10	
2000	921 990,29	2 715 420,35		0,10	
2001	925 683,61	2 714 766,34		0,10	
2002	925 926,67	2 714 723,30		0,10	
2003	926 114,09	2 714 690,11		0,10	
2004	926 821,13	2 713 775,63		0,10	
2005	926 905,25	2 713 610,65		0,10	
1989	926 957,79	2 713 568,39		0,10	
230254					
2006	874 546,69	2 719 643,31	Аналитический метод	0,10	—
2012	870 061,87	2 720 216,18		0,10	

Раздел 2

Сведения о местоположении границ объекта					
1	**2**	**3**	**4**	**5**	**6**
2011	869 988,93	2 720 231,12	Аналитический метод	0,10	—
2010	870 024,31	2 720 274,91		0,10	
2009	870 070,07	2 720 265,54		0,10	
2008	874 602,72	2 719 686,55		0,10	
2007	874 583,99	2 719 673,01		0,10	
2006	874 546,69	2 719 643,31		0,10	
Вырез 1 из 1					
2013	870 010,44	2 720 245,00	Аналитический метод	0,10	—
2014	870 011,72	2 720 246,56		0,10	
2015	870 011,55	2 720 246,70		0,10	
2016	870 010,16	2 720 247,84		0,10	
2017	870 008,90	2 720 246,28		0,10	
2013	870 010,44	2 720 245,00		0,10	
225497					
2018	879 114,67	2 720 320,28	Аналитический метод	0,10	—
2019	879 114,61	2 720 320,89		0,10	
2020	879 114,36	2 720 340,92		0,10	
2021	879 115,43	2 720 345,86		0,10	
2022	879 113,50	2 720 360,95		0,10	
2023	879 113,96	2 720 370,82		0,10	
2024	874 770,44	2 719 665,13		0,10	
2025	874 693,62	2 719 674,92		0,10	
2026	874 685,94	2 719 668,90		0,10	
2027	874 684,59	2 719 669,33		0,10	
2028	874 677,07	2 719 664,33		0,10	
2029	874 676,96	2 719 663,04		0,10	
2030	874 629,29	2 719 632,76		0,10	
2031	874 771,30	2 719 614,62		0,10	
2018	879 114,67	2 720 320,28		0,10	
224396					
2032	883 536,73	2 719 636,76	Аналитический метод	0,10	—
2033	883 538,42	2 719 639,98		0,10	
2034	883 549,35	2 719 667,45		0,10	
2035	883 554,58	2 719 684,06		0,10	
2036	883 438,29	2 719 749,00		0,10	
2037	883 226,35	2 719 781,92		0,10	
2038	879 271,00	2 720 396,33		0,10	
2039	879 126,23	2 720 372,83		0,10	
2040	879 127,02	2 720 361,10		0,10	
2041	879 125,44	2 720 346,29		0,10	
2042	879 126,34	2 720 341,09		0,10	
2043	879 126,77	2 720 322,25		0,10	
2044	879 271,17	2 720 345,71		0,10	
2045	883 218,67	2 719 732,52		0,10	
2046	883 421,75	2 719 700,97		0,10	
2032	883 536,73	2 719 636,76		0,10	
176754					
2047	959 757,81	2 685 097,93	Аналитический метод	0,10	—
2127	959 756,60	2 685 098,04		0,10	
2126	959 755,58	2 685 102,97		0,10	
2125	959 753,65	2 685 102,40		0,10	
2124	959 754,49	2 685 098,23		0,10	
2123	959 427,82	2 685 126,61		0,10	
2122	959 127,55	2 685 152,76		0,10	
2121	958 928,01	2 685 170,37		0,10	

Раздел 2

Сведения о местоположении границ объекта					
1	**2**	**3**	**4**	**5**	**6**
2120	958 944,51	2 685 182,35		0,10	
2119	958 966,97	2 685 198,49		0,10	
2118	958 974,55	2 685 203,99		0,10	
2117	958 873,38	2 685 212,76		0,10	
2116	958 669,06	2 685 227,80		0,10	
2115	958 650,60	2 685 211,40		0,10	
2114	958 650,20	2 685 205,74		0,10	
2113	958 586,29	2 685 212,16		0,10	
2112	958 586,16	2 685 208,12		0,10	
2111	958 567,58	2 685 209,05		0,10	
2110	958 567,75	2 685 211,51		0,10	
2109	958 564,42	2 685 209,19		0,10	
2108	958 550,32	2 685 209,89		0,10	
2107	958 407,82	2 685 492,12		0,10	
2106	958 261,10	2 685 782,60		0,10	
2105	958 111,91	2 686 077,96		0,10	
2104	957 964,51	2 686 369,79		0,10	
2103	957 824,32	2 686 647,34		0,10	
2102	957 665,44	2 686 961,89		0,10	
2101	957 580,29	2 687 130,45		0,10	
2100	957 581,94	2 687 131,28		0,10	
2099	957 581,07	2 687 133,04		0,10	
2098	957 579,39	2 687 132,23		0,10	
2097	957 541,17	2 687 207,92		0,10	
2096	957 542,44	2 687 208,57		0,10	
2095	957 541,58	2 687 210,33		0,10	
2094	957 540,27	2 687 209,70		0,10	
2093	957 498,16	2 687 293,07	Аналитический метод	0,10	—
2092	957 499,21	2 687 293,59		0,10	
2091	957 498,35	2 687 295,35		0,10	
2090	957 497,27	2 687 294,82		0,10	
2089	957 470,53	2 687 347,75		0,10	
2088	957 471,30	2 687 348,14		0,10	
2087	957 470,43	2 687 349,89		0,10	
2086	957 469,65	2 687 349,51		0,10	
2085	957 437,27	2 687 413,62		0,10	
2084	957 437,69	2 687 413,83		0,10	
2083	957 436,82	2 687 415,58		0,10	
2082	957 436,38	2 687 415,37		0,10	
2081	957 406,70	2 687 474,12		0,10	
2080	957 407,17	2 687 474,36		0,10	
2079	957 406,31	2 687 476,12		0,10	
2078	957 405,82	2 687 475,89		0,10	
2077	957 382,65	2 687 521,76		0,10	
2076	957 383,04	2 687 521,97		0,10	
2075	957 382,18	2 687 523,72		0,10	
2074	957 381,76	2 687 523,52		0,10	
2073	957 373,96	2 687 538,94		0,10	
2072	957 396,94	2 687 536,98		0,10	
2071	957 432,49	2 687 533,97		0,10	
2070	957 550,69	2 687 299,97		0,10	
2069	957 710,07	2 686 984,43		0,10	
2068	957 868,95	2 686 669,88		0,10	
2067	958 009,14	2 686 392,33		0,10	
2066	958 156,54	2 686 100,51		0,10	

Раздел 2

Сведения о местоположении границ объекта					
1	**2**	**3**	**4**	**5**	**6**
2065	958 305,73	2 685 805,14		0,10	
2064	958 452,45	2 685 514,65		0,10	
2063	958 585,63	2 685 250,91		0,10	
2062	958 827,81	2 685 229,41		0,10	
2061	959 131,91	2 685 202,56		0,10	
2060	959 432,15	2 685 176,42		0,10	
2059	959 739,22	2 685 149,79		0,10	
2058	959 739,80	2 685 148,18		0,10	
2057	959 743,10	2 685 138,96		0,10	
2056	959 743,72	2 685 137,33	Аналитический метод	0,10	—
2055	959 744,52	2 685 135,23		0,10	
2054	959 741,59	2 685 135,50		0,10	
2053	959 741,00	2 685 128,72		0,10	
2052	959 747,05	2 685 128,16		0,10	
2051	959 747,72	2 685 126,19		0,10	
2050	959 749,22	2 685 121,82		0,10	
2049	959 750,36	2 685 117,83		0,10	
2048	959 754,71	2 685 105,88		0,10	
2047	959 757,81	2 685 097,93		0,10	
Вырез 1 из 45					
2128	958 586,11	2 685 227,44		0,10	
2129	958 589,39	2 685 235,62		0,10	
2130	958 581,17	2 685 238,85	Аналитический метод	0,10	—
2131	958 577,92	2 685 230,68		0,10	
2128	958 586,11	2 685 227,44		0,10	
Вырез 2 из 45					
2132	957 532,08	2 687 281,87		0,10	
2133	957 528,79	2 687 287,84		0,10	
2134	957 522,79	2 687 284,54	Аналитический метод	0,10	—
2135	957 526,10	2 687 278,58		0,10	
2132	957 532,08	2 687 281,87		0,10	
Вырез 3 из 45					
2144	957 998,36	2 686 370,06		0,10	
2145	957 995,08	2 686 376,02		0,10	
2146	957 989,08	2 686 372,72	Аналитический метод	0,10	—
2147	957 992,39	2 686 366,75		0,10	
2144	957 998,36	2 686 370,06		0,10	
Вырез 4 из 45					
2140	958 157,32	2 686 059,37		0,10	
2141	958 154,04	2 686 065,33		0,10	
2142	958 148,03	2 686 062,03	Аналитический метод	0,10	—
2143	958 151,35	2 686 056,07		0,10	
2140	958 157,32	2 686 059,37		0,10	
Вырез 5 из 45					
2136	958 309,02	2 685 768,28		0,10	
2137	958 305,74	2 685 774,25		0,10	
2138	958 299,73	2 685 770,94	Аналитический метод	0,10	—
2139	958 303,05	2 685 764,99		0,10	
2136	958 309,02	2 685 768,28		0,10	
Вырез 6 из 45					
2148	958 445,37	2 685 506,39		0,10	
2149	958 442,10	2 685 512,36		0,10	
2150	958 436,09	2 685 509,04	Аналитический метод	0,10	—
2151	958 439,40	2 685 503,09		0,10	
2148	958 445,37	2 685 506,39		0,10	

Раздел 2

Сведения о местоположении границ объекта					
1	**2**	**3**	**4**	**5**	**6**
Вырез 7 из 45					
2152	957 859,88	2 686 640,73	Аналитический метод	0,10	—
2153	957 856,59	2 686 646,69		0,10	
2154	957 850,59	2 686 643,39		0,10	
2155	957 853,91	2 686 637,43		0,10	
2152	957 859,88	2 686 640,73		0,10	
Вырез 8 из 45					
2156	957 690,38	2 686 972,32	Аналитический метод	0,10	—
2157	957 687,10	2 686 978,29		0,10	
2158	957 681,10	2 686 974,97		0,10	
2159	957 684,42	2 686 969,02		0,10	
2156	957 690,38	2 686 972,32		0,10	
Вырез 9 из 45					
2160	959 165,94	2 685 178,91	Аналитический метод	0,10	—
2161	959 166,54	2 685 185,67		0,10	
2162	959 159,73	2 685 186,31		0,10	
2163	959 159,14	2 685 179,52		0,10	
2160	959 165,94	2 685 178,91		0,10	
Вырез 10 из 45					
2164	959 456,51	2 685 153,50	Аналитический метод	0,10	—
2165	959 457,11	2 685 160,26		0,10	
2166	959 450,31	2 685 160,88		0,10	
2167	959 449,71	2 685 154,08		0,10	
2164	959 456,51	2 685 153,50		0,10	
Вырез 11 из 45					
2168	959 395,29	2 685 133,70	Аналитический метод	0,10	—
2169	959 395,42	2 685 135,66		0,10	
2170	959 387,86	2 685 136,29		0,10	
2171	959 387,71	2 685 134,34		0,10	
2168	959 395,29	2 685 133,70		0,10	
Вырез 12 из 45					
2172	957 425,90	2 687 523,80	Аналитический метод	0,10	—
2173	957 426,66	2 687 529,12		0,10	
2174	957 424,70	2 687 529,40		0,10	
2175	957 423,92	2 687 524,08		0,10	
2172	957 425,90	2 687 523,80		0,10	
Вырез 13 из 45					
2176	957 625,93	2 687 045,18	Аналитический метод	0,10	—
2177	957 625,06	2 687 046,94		0,10	
2178	957 623,25	2 687 046,07		0,10	
2179	957 624,10	2 687 044,28		0,10	
2176	957 625,93	2 687 045,18		0,10	
Вырез 14 из 45					
2188	958 235,30	2 685 852,66	Аналитический метод	0,10	—
2189	958 234,43	2 685 854,42		0,10	
2190	958 232,63	2 685 853,54		0,10	
2191	958 233,48	2 685 851,75		0,10	
2188	958 235,30	2 685 852,66		0,10	
Вырез 15 из 45					
2184	957 776,82	2 686 749,48	Аналитический метод	0,10	—
2185	957 775,95	2 686 751,24		0,10	
2186	957 774,15	2 686 750,35		0,10	
2187	957 774,99	2 686 748,57		0,10	
2184	957 776,82	2 686 749,48		0,10	
Вырез 16 из 45					

Раздел 2

Сведения о местоположении границ объекта					
1	**2**	**3**	**4**	**5**	**6**
2180	957 948,78	2 686 412,29	Аналитический метод	0,10	—
2181	957 947,92	2 686 414,05		0,10	
2182	957 946,11	2 686 413,16		0,10	
2183	957 946,96	2 686 411,38		0,10	
2180	957 948,78	2 686 412,29		0,10	
Вырез 17 из 45					
2192	958 303,32	2 685 719,81	Аналитический метод	0,10	—
2193	958 302,45	2 685 721,57		0,10	
2194	958 300,65	2 685 720,68		0,10	
2195	958 301,49	2 685 718,90		0,10	
2192	958 303,32	2 685 719,81		0,10	
Вырез 18 из 45					
2196	957 995,29	2 686 321,61	Аналитический метод	0,10	—
2197	957 994,42	2 686 323,36		0,10	
2198	957 992,62	2 686 322,47		0,10	
2199	957 993,46	2 686 320,69		0,10	
2196	957 995,29	2 686 321,61		0,10	
Вырез 19 из 45					
2208	957 903,14	2 686 501,28	Аналитический метод	0,10	—
2209	957 902,28	2 686 503,04		0,10	
2210	957 900,47	2 686 502,16		0,10	
2211	957 901,32	2 686 500,38		0,10	
2208	957 903,14	2 686 501,28		0,10	
Вырез 20 из 45					
2212	958 466,98	2 685 397,84	Аналитический метод	0,10	—
2213	958 466,11	2 685 399,60		0,10	
2214	958 464,31	2 685 398,72		0,10	
2215	958 465,15	2 685 396,94		0,10	
2212	958 466,98	2 685 397,84		0,10	
Вырез 21 из 45					
2204	958 343,30	2 685 641,22	Аналитический метод	0,10	—
2205	958 342,43	2 685 642,98		0,10	
2206	958 340,63	2 685 642,10		0,10	
2207	958 341,47	2 685 640,32		0,10	
2204	958 343,30	2 685 641,22		0,10	
Вырез 22 из 45					
2200	958 376,48	2 685 575,82	Аналитический метод	0,10	—
2201	958 375,62	2 685 577,58		0,10	
2202	958 373,82	2 685 576,70		0,10	
2203	958 374,66	2 685 574,91		0,10	
2200	958 376,48	2 685 575,82		0,10	
Вырез 23 из 45					
2216	957 725,74	2 686 849,11	Аналитический метод	0,10	—
2217	957 724,87	2 686 850,86		0,10	
2218	957 723,07	2 686 849,98		0,10	
2219	957 723,91	2 686 848,20		0,10	
2216	957 725,74	2 686 849,11		0,10	
Вырез 24 из 45					
2220	957 864,95	2 686 575,92	Аналитический метод	0,10	—
2221	957 864,09	2 686 577,68		0,10	
2222	957 862,29	2 686 576,81		0,10	
2223	957 863,13	2 686 575,02		0,10	
2220	957 864,95	2 686 575,92		0,10	
Вырез 25 из 45					
2224	958 504,27	2 685 324,78	Аналитический метод	0,10	—

Раздел 2

Сведения о местоположении границ объекта					
1	**2**	**3**	**4**	**5**	**6**
2225	958 503,40	2 685 326,54	Аналитический метод	0,10	—
2226	958 501,61	2 685 325,65		0,10	
2227	958 502,45	2 685 323,87		0,10	
2224	958 504,27	2 685 324,78		0,10	
Вырез 26 из 45					
2228	958 197,72	2 685 926,42	Аналитический метод	0,10	—
2229	958 196,86	2 685 928,17		0,10	
2230	958 195,06	2 685 927,28		0,10	
2231	958 195,90	2 685 925,50		0,10	
2228	958 197,72	2 685 926,42		0,10	
Вырез 27 из 45					
2248	958 088,92	2 686 139,26	Аналитический метод	0,10	—
2249	958 088,06	2 686 141,02		0,10	
2250	958 086,26	2 686 140,14		0,10	
2251	958 087,10	2 686 138,36		0,10	
2248	958 088,92	2 686 139,26		0,10	
Вырез 28 из 45					
2252	957 826,98	2 686 650,46	Аналитический метод	0,10	—
2253	957 826,12	2 686 652,22		0,10	
2254	957 824,32	2 686 651,34		0,10	
2255	957 825,16	2 686 649,56		0,10	
2252	957 826,98	2 686 650,46		0,10	
Вырез 29 из 45					
2236	958 440,29	2 685 450,52	Аналитический метод	0,10	—
2237	958 439,43	2 685 452,28		0,10	
2238	958 437,63	2 685 451,40		0,10	
2239	958 438,47	2 685 449,62		0,10	
2236	958 440,29	2 685 450,52		0,10	
Вырез 30 из 45					
2240	958 541,90	2 685 251,10	Аналитический метод	0,10	—
2241	958 541,04	2 685 252,86		0,10	
2242	958 539,24	2 685 251,98		0,10	
2243	958 540,08	2 685 250,20		0,10	
2240	958 541,90	2 685 251,10		0,10	
Вырез 31 из 45					
2232	958 160,18	2 685 999,75	Аналитический метод	0,10	—
2233	958 159,32	2 686 001,51		0,10	
2234	958 157,52	2 686 000,63		0,10	
2235	958 158,36	2 685 998,85		0,10	
2232	958 160,18	2 685 999,75		0,10	
Вырез 32 из 45					
2244	958 040,91	2 686 232,59	Аналитический метод	0,10	—
2245	958 040,04	2 686 234,34		0,10	
2246	958 038,24	2 686 233,47		0,10	
2247	958 039,08	2 686 231,69		0,10	
2244	958 040,91	2 686 232,59		0,10	
Вырез 33 из 45					
2256	959 679,50	2 685 108,59	Аналитический метод	0,10	—
2257	959 679,63	2 685 110,54		0,10	
2258	959 677,63	2 685 110,69		0,10	
2259	959 677,48	2 685 108,72		0,10	
2256	959 679,50	2 685 108,59		0,10	
Вырез 34 из 45					
2260	959 458,70	2 685 127,92	Аналитический метод	0,10	—
2261	959 458,83	2 685 129,86		0,10	

Раздел 2

Сведения о местоположении границ объекта					
1	**2**	**3**	**4**	**5**	**6**
2262	959 456,83	2 685 130,01	Аналитический метод	0,10	—
2263	959 456,67	2 685 128,04		0,10	
2260	959 458,70	2 685 127,92		0,10	
Вырез 35 из 45					
2264	957 686,01	2 686 926,83	Аналитический метод	0,10	—
2265	957 685,14	2 686 928,59		0,10	
2266	957 683,35	2 686 927,71		0,10	
2267	957 684,19	2 686 925,93		0,10	
2264	957 686,01	2 686 926,83		0,10	
Вырез 36 из 45					
2268	958 408,18	2 685 513,51	Аналитический метод	0,10	—
2269	958 407,32	2 685 515,27		0,10	
2270	958 405,52	2 685 514,40		0,10	
2271	958 406,36	2 685 512,62		0,10	
2268	958 408,18	2 685 513,51		0,10	
Вырез 37 из 45					
2276	959 145,15	2 685 154,81	Аналитический метод	0,10	—
2277	959 145,28	2 685 156,75		0,10	
2278	959 143,28	2 685 156,90		0,10	
2279	959 143,12	2 685 154,94		0,10	
2276	959 145,15	2 685 154,81		0,10	
Вырез 38 из 45					
2272	959 073,43	2 685 160,87	Аналитический метод	0,10	—
2273	959 073,56	2 685 162,81		0,10	
2274	959 071,56	2 685 162,96		0,10	
2275	959 071,40	2 685 161,00		0,10	
2272	959 073,43	2 685 160,87		0,10	
Вырез 39 из 45					
2280	959 518,26	2 685 122,56	Аналитический метод	0,10	—
2281	959 518,39	2 685 124,51		0,10	
2282	959 516,39	2 685 124,65		0,10	
2283	959 516,24	2 685 122,69		0,10	
2280	959 518,26	2 685 122,56		0,10	
Вырез 40 из 45					
2284	958 270,53	2 685 784,12	Аналитический метод	0,10	—
2285	958 269,67	2 685 785,87		0,10	
2286	958 267,87	2 685 784,99		0,10	
2287	958 268,71	2 685 783,22		0,10	
2284	958 270,53	2 685 784,12		0,10	
Вырез 41 из 45					
2288	958 993,73	2 685 167,66	Аналитический метод	0,10	—
2289	958 993,86	2 685 169,61		0,10	
2290	958 991,87	2 685 169,75		0,10	
2291	958 991,71	2 685 167,79		0,10	
2288	958 993,73	2 685 167,66		0,10	
Вырез 42 из 45					
2292	959 310,81	2 685 140,61	Аналитический метод	0,10	—
2293	959 310,94	2 685 142,56		0,10	
2294	959 308,94	2 685 142,70		0,10	
2295	959 308,79	2 685 140,75		0,10	
2292	959 310,81	2 685 140,61		0,10	
Вырез 43 из 45					
2296	959 588,77	2 685 116,42	Аналитический метод	0,10	—
2297	959 588,89	2 685 118,37		0,10	
2298	959 586,90	2 685 118,51		0,10	

Раздел 2

Сведения о местоположении границ объекта					
1	**2**	**3**	**4**	**5**	**6**
2299	959 586,75	2 685 116,55	Аналитический метод	0,10	—
2296	959 588,77	2 685 116,42		0,10	
Вырез 44 из 45					
2300	958 125,71	2 686 067,11	Аналитический метод	0,10	—
2301	958 124,85	2 686 068,86		0,10	
2302	958 123,06	2 686 067,98		0,10	
2303	958 123,90	2 686 066,20		0,10	
2300	958 125,71	2 686 067,11		0,10	
Вырез 45 из 45					
2304	959 223,87	2 685 148,14	Аналитический метод	0,10	—
2305	959 224,00	2 685 150,08		0,10	
2306	959 222,00	2 685 150,22		0,10	
2307	959 221,86	2 685 148,26		0,10	
2304	959 223,87	2 685 148,14		0,10	
158968					
2308	837 737,79	2 758 603,60	Аналитический метод	0,10	—
2309	837 938,42	2 758 919,31		0,10	
2310	838 138,64	2 759 227,02		0,10	
2311	838 310,17	2 759 497,83		0,10	
2312	838 242,11	2 759 720,33		0,10	
2313	838 132,84	2 760 049,12		0,10	
2314	838 005,82	2 760 421,82		0,10	
2315	837 968,55	2 760 377,43		0,10	
2316	838 085,45	2 760 033,19		0,10	
2317	838 194,48	2 759 705,13		0,10	
2318	838 254,55	2 759 508,74		0,10	
2319	838 260,81	2 759 507,87		0,10	
2320	838 259,58	2 759 499,13		0,10	
2321	838 252,44	2 759 500,13		0,10	
2322	838 100,88	2 759 260,85		0,10	
2323	838 102,12	2 759 259,92		0,10	
2324	838 098,03	2 759 254,45		0,10	
2325	838 097,22	2 759 255,06		0,10	
2326	838 096,57	2 759 254,03		0,10	
2327	837 897,84	2 758 948,62		0,10	
2328	837 899,32	2 758 947,56		0,10	
2329	837 895,38	2 758 941,99		0,10	
2330	837 894,15	2 758 942,86		0,10	
2331	837 695,73	2 758 630,64		0,10	
2332	837 488,18	2 758 311,48		0,10	
2333	837 290,38	2 758 007,33		0,10	
2334	837 289,19	2 758 005,27		0,10	
2335	837 289,08	2 758 005,33		0,10	
2336	837 089,73	2 757 694,90		0,10	
2337	837 043,94	2 757 531,35		0,10	
2338	837 135,53	2 757 676,91		0,10	
2339	837 332,36	2 757 980,17		0,10	
2340	837 530,10	2 758 284,22		0,10	
2308	837 737,79	2 758 603,60		0,10	
125105					
2341	963 972,44	2 674 245,87	Аналитический метод	0,10	—
2502	963 946,12	2 674 238,76		0,10	
2501	963 926,74	2 674 227,20		0,10	
2500	963 925,57	2 674 232,61		0,10	
2499	963 924,32	2 674 231,86		0,10	

Раздел 2

Сведения о местоположении границ объекта					
1	**2**	**3**	**4**	**5**	**6**
2498	963 923,13	2 674 237,25		0,10	
2497	963 924,38	2 674 238,00		0,10	
2496	963 919,38	2 674 260,81		0,10	
2495	963 906,91	2 674 317,83		0,10	
2494	963 905,53	2 674 317,05		0,10	
2493	963 902,12	2 674 332,48		0,10	
2492	963 906,80	2 674 335,06		0,10	
2491	963 902,33	2 674 346,28		0,10	
2490	963 896,77	2 674 361,22		0,10	
2489	963 894,24	2 674 368,22		0,10	
2488	963 892,28	2 674 377,11		0,10	
2487	963 900,02	2 674 381,17		0,10	
2486	963 895,02	2 674 415,11		0,10	
2485	963 891,76	2 674 422,31		0,10	
2484	963 887,84	2 674 431,39		0,10	
2483	963 886,28	2 674 435,64		0,10	
2482	963 883,16	2 674 434,65		0,10	
2481	963 879,22	2 674 444,03		0,10	
2480	963 877,68	2 674 443,30		0,10	
2479	963 876,11	2 674 450,43		0,10	
2478	963 876,38	2 674 450,58		0,10	
2477	963 875,73	2 674 452,15		0,10	
2476	963 859,88	2 674 524,01		0,10	
2475	963 871,00	2 674 530,07		0,10	
2474	963 867,24	2 674 543,31		0,10	
2473	963 862,16	2 674 560,34		0,10	
2472	963 861,39	2 674 563,34		0,10	
2471	963 852,26	2 674 558,57	Аналитический метод	0,10	—
2470	963 848,91	2 674 573,75		0,10	
2469	963 850,10	2 674 574,37		0,10	
2468	963 848,77	2 674 583,60		0,10	
2467	963 838,18	2 674 631,94		0,10	
2466	963 836,18	2 674 631,45		0,10	
2465	963 824,44	2 674 682,94		0,10	
2464	963 821,50	2 674 705,26		0,10	
2463	963 818,57	2 674 727,47		0,10	
2462	963 815,08	2 674 727,11		0,10	
2461	963 810,17	2 674 749,36		0,10	
2460	963 815,57	2 674 749,95		0,10	
2459	963 812,63	2 674 772,27		0,10	
2458	963 810,30	2 674 792,37		0,10	
2457	963 805,53	2 674 813,86		0,10	
2456	963 795,94	2 674 813,87		0,10	
2455	963 784,63	2 674 865,12		0,10	
2454	963 789,28	2 674 865,83		0,10	
2453	963 794,87	2 674 866,75		0,10	
2452	963 790,08	2 674 892,87		0,10	
2451	963 779,12	2 674 890,13		0,10	
2450	963 777,65	2 674 896,78		0,10	
2449	963 786,31	2 674 898,76		0,10	
2448	963 783,14	2 674 914,31		0,10	
2447	963 784,91	2 674 914,63		0,10	
2446	963 783,69	2 674 921,10		0,10	
2445	963 777,72	2 674 924,13		0,10	
2444	963 784,82	2 674 925,88		0,10	

Раздел 2

Сведения о местоположении границ объекта					
1	**2**	**3**	**4**	**5**	**6**
2443	963 779,74	2 674 949,33		0,10	
2442	963 774,62	2 674 973,83		0,10	
2441	963 761,41	2 674 970,40		0,10	
2440	963 756,00	2 674 994,93		0,10	
2439	963 769,47	2 674 998,62		0,10	
2438	963 762,74	2 675 022,47		0,10	
2437	963 764,25	2 675 023,07		0,10	
2436	963 758,35	2 675 047,52		0,10	
2435	963 756,60	2 675 047,11		0,10	
2434	963 750,01	2 675 071,16		0,10	
2433	963 747,85	2 675 070,67		0,10	
2432	963 745,63	2 675 089,08		0,10	
2431	963 744,75	2 675 098,48		0,10	
2430	963 733,74	2 675 095,80		0,10	
2429	963 727,77	2 675 122,88		0,10	
2428	963 696,50	2 675 264,61		0,10	
2427	963 704,60	2 675 265,76		0,10	
2426	963 619,76	2 675 644,52		0,10	
2425	963 615,59	2 675 643,74		0,10	
2424	963 612,99	2 675 643,18		0,10	
2423	963 561,07	2 675 878,58		0,10	
2422	963 523,07	2 676 050,85		0,10	
2421	963 523,15	2 676 050,85		0,10	
2420	963 486,28	2 676 217,60		0,10	
2419	963 483,98	2 676 255,34		0,10	
2418	963 477,84	2 676 255,87		0,10	
2417	963 477,06	2 676 259,40		0,10	
2416	963 424,65	2 676 497,00	Аналитический метод	0,10	—
2415	963 358,53	2 676 796,73		0,10	
2414	963 326,88	2 676 937,65		0,10	
2413	963 387,12	2 676 897,58		0,10	
2412	963 399,69	2 676 841,61		0,10	
2411	963 386,03	2 676 825,84		0,10	
2410	963 390,51	2 676 816,38		0,10	
2409	963 406,86	2 676 809,70		0,10	
2408	963 407,33	2 676 807,60		0,10	
2407	963 408,06	2 676 804,29		0,10	
2406	963 399,55	2 676 807,40		0,10	
2405	963 397,35	2 676 807,26		0,10	
2404	963 393,42	2 676 805,89		0,10	
2403	963 392,78	2 676 801,11		0,10	
2402	963 393,76	2 676 797,22		0,10	
2401	963 408,40	2 676 762,47		0,10	
2400	963 417,77	2 676 744,68		0,10	
2399	963 420,72	2 676 746,91		0,10	
2398	963 436,96	2 676 673,27		0,10	
2397	963 435,90	2 676 656,28		0,10	
2396	963 430,84	2 676 640,82		0,10	
2395	963 430,13	2 676 633,85		0,10	
2394	963 434,96	2 676 629,12		0,10	
2393	963 449,80	2 676 615,07		0,10	
2392	963 451,75	2 676 606,23		0,10	
2391	963 449,26	2 676 608,48		0,10	
2390	963 431,12	2 676 590,84		0,10	
2389	963 453,06	2 676 565,70		0,10	

Раздел 2

Сведения о местоположении границ объекта					
1	**2**	**3**	**4**	**5**	**6**
2388	963 463,33	2 676 553,73	Аналитический метод	0,10	—
2387	963 466,98	2 676 537,19		0,10	
2386	963 456,49	2 676 527,13		0,10	
2385	963 451,02	2 676 521,86		0,10	
2384	963 471,42	2 676 499,90		0,10	
2383	963 474,54	2 676 502,90		0,10	
2382	963 475,04	2 676 500,67		0,10	
2381	963 469,84	2 676 495,05		0,10	
2380	963 477,98	2 676 487,32		0,10	
2379	963 479,88	2 676 478,69		0,10	
2378	963 462,73	2 676 496,48		0,10	
2377	963 450,81	2 676 482,65		0,10	
2376	963 474,94	2 676 450,73		0,10	
2375	963 470,58	2 676 446,80		0,10	
2374	963 489,44	2 676 429,65		0,10	
2373	963 490,50	2 676 430,57		0,10	
2372	963 497,12	2 676 400,57		0,10	
2371	963 487,82	2 676 391,48		0,10	
2370	963 502,24	2 676 377,36		0,10	
2369	963 519,55	2 676 298,92		0,10	
2368	963 516,24	2 676 295,68		0,10	
2367	963 521,40	2 676 290,52		0,10	
2366	963 525,89	2 676 270,17		0,10	
2365	963 531,48	2 676 244,80		0,10	
2364	963 532,32	2 676 230,09		0,10	
2363	963 538,42	2 676 211,49		0,10	
2362	963 538,82	2 676 211,55		0,10	
2361	963 540,55	2 676 203,72		0,10	
2360	963 531,32	2 676 202,32		0,10	
2359	963 540,31	2 676 160,94		0,10	
2358	963 549,85	2 676 161,52		0,10	
2357	963 559,41	2 676 118,18		0,10	
2356	963 546,40	2 676 118,81		0,10	
2355	963 544,07	2 676 113,68		0,10	
2354	963 548,72	2 676 094,39		0,10	
2353	963 553,06	2 676 079,16		0,10	
2352	963 568,18	2 676 077,51		0,10	
2351	963 568,39	2 676 077,48		0,10	
2350	963 576,66	2 676 040,02		0,10	
2349	963 576,62	2 676 038,92		0,10	
2348	963 576,90	2 676 038,92		0,10	
2347	963 609,89	2 675 889,35		0,10	
2346	963 693,52	2 675 510,26		0,10	
2345	963 734,63	2 675 323,89		0,10	
2344	963 776,59	2 675 133,65		0,10	
2343	963 859,24	2 674 758,98		0,10	
2342	963 939,82	2 674 393,73		0,10	
2341	963 972,44	2 674 245,87		0,10	
Вырез 1 из 44					
2503	963 594,53	2 675 881,12	Аналитический метод	0,10	—
2504	963 592,67	2 675 888,10		0,10	
2505	963 585,72	2 675 886,23		0,10	
2506	963 587,56	2 675 879,26		0,10	
2503	963 594,53	2 675 881,12		0,10	
Вырез 2 из 44					

Раздел 2

Сведения о местоположении границ объекта					
1	**2**	**3**	**4**	**5**	**6**
2507	963 458,28	2 676 492,06	Аналитический метод	0,10	—
2508	963 456,44	2 676 499,03		0,10	
2509	963 449,48	2 676 497,17		0,10	
2510	963 451,31	2 676 490,21		0,10	
2507	963 458,28	2 676 492,06		0,10	
Вырез 3 из 44					
2511	963 922,40	2 674 381,26	Аналитический метод	0,10	—
2512	963 920,66	2 674 387,84		0,10	
2513	963 914,08	2 674 386,07		0,10	
2514	963 915,83	2 674 379,50		0,10	
2511	963 922,40	2 674 381,26		0,10	
Вырез 4 из 44					
2515	963 679,10	2 675 501,11	Аналитический метод	0,10	—
2516	963 677,34	2 675 507,69		0,10	
2517	963 670,78	2 675 505,93		0,10	
2518	963 672,50	2 675 499,37		0,10	
2515	963 679,10	2 675 501,11		0,10	
Вырез 5 из 44					
2519	963 850,26	2 674 728,97	Аналитический метод	0,10	—
2520	963 848,50	2 674 735,56		0,10	
2521	963 841,94	2 674 733,77		0,10	
2522	963 843,68	2 674 727,22		0,10	
2519	963 850,26	2 674 728,97		0,10	
Вырез 6 из 44					
2523	963 765,00	2 675 140,20	Аналитический метод	0,10	—
2524	963 763,25	2 675 146,75		0,10	
2525	963 756,68	2 675 145,01		0,10	
2526	963 758,43	2 675 138,42		0,10	
2523	963 765,00	2 675 140,20		0,10	
Вырез 7 из 44					
2527	963 511,36	2 676 253,26	Аналитический метод	0,10	—
2528	963 509,63	2 676 259,84		0,10	
2529	963 503,08	2 676 258,10		0,10	
2530	963 504,79	2 676 251,53		0,10	
2527	963 511,36	2 676 253,26		0,10	
Вырез 8 из 44					
2531	963 389,22	2 676 715,91	Аналитический метод	0,10	—
2532	963 387,43	2 676 724,26		0,10	
2533	963 384,44	2 676 718,75		0,10	
2534	963 386,02	2 676 717,54		0,10	
2535	963 386,61	2 676 718,32		0,10	
2536	963 387,26	2 676 715,50		0,10	
2531	963 389,22	2 676 715,91		0,10	
Вырез 9 из 44					
2537	963 485,21	2 676 295,86	Аналитический метод	0,10	—
2538	963 483,99	2 676 297,46		0,10	
2539	963 480,02	2 676 294,20		0,10	
2540	963 481,26	2 676 292,60		0,10	
2537	963 485,21	2 676 295,86		0,10	
Вырез 10 из 44					
2541	963 415,45	2 676 597,00	Аналитический метод	0,10	—
2542	963 414,54	2 676 601,41		0,10	
2543	963 412,56	2 676 601,02		0,10	
2544	963 413,50	2 676 596,60		0,10	
2541	963 415,45	2 676 597,00		0,10	

Раздел 2

Сведения о местоположении границ объекта					
1	**2**	**3**	**4**	**5**	**6**
Вырез 11 из 44					
2545	963 800,25	2 674 885,84	Аналитический метод	0,10	—
2546	963 799,61	2 674 888,78		0,10	
2547	963 796,68	2 674 888,16		0,10	
2548	963 797,32	2 674 885,21		0,10	
2545	963 800,25	2 674 885,84		0,10	
Вырез 12 из 44					
2549	963 625,48	2 675 647,50	Аналитический метод	0,10	—
2550	963 624,84	2 675 650,43		0,10	
2551	963 621,92	2 675 649,77		0,10	
2552	963 622,53	2 675 646,85		0,10	
2549	963 625,48	2 675 647,50		0,10	
Вырез 13 из 44					
2553	963 365,06	2 676 823,89	Аналитический метод	0,10	—
2554	963 364,63	2 676 825,86		0,10	
2555	963 362,65	2 676 825,45		0,10	
2556	963 363,10	2 676 823,48		0,10	
2553	963 365,06	2 676 823,89		0,10	
Вырез 14 из 44					
2557	963 355,65	2 676 865,65	Аналитический метод	0,10	—
2558	963 355,24	2 676 867,62		0,10	
2559	963 353,26	2 676 867,19		0,10	
2560	963 353,69	2 676 865,24		0,10	
2557	963 355,65	2 676 865,65		0,10	
Вырез 15 из 44					
2561	963 449,43	2 676 448,70	Аналитический метод	0,10	—
2562	963 449,02	2 676 450,66		0,10	
2563	963 447,04	2 676 450,24		0,10	
2564	963 447,48	2 676 448,28		0,10	
2561	963 449,43	2 676 448,70		0,10	
Вырез 16 из 44					
2565	963 742,77	2 675 128,49	Аналитический метод	0,10	—
2566	963 742,34	2 675 130,44		0,10	
2567	963 740,38	2 675 130,02		0,10	
2568	963 740,84	2 675 128,03		0,10	
2565	963 742,77	2 675 128,49		0,10	
Вырез 17 из 44					
2569	963 690,77	2 675 352,66	Аналитический метод	0,10	—
2570	963 690,36	2 675 354,61		0,10	
2571	963 688,40	2 675 354,18		0,10	
2572	963 688,84	2 675 352,20		0,10	
2569	963 690,77	2 675 352,66		0,10	
Вырез 18 из 44					
2573	963 433,08	2 676 520,88	Аналитический метод	0,10	—
2574	963 432,66	2 676 522,84		0,10	
2575	963 430,70	2 676 522,40		0,10	
2576	963 431,12	2 676 520,46		0,10	
2573	963 433,08	2 676 520,88		0,10	
Вырез 19 из 44					
2581	963 511,68	2 676 169,00	Аналитический метод	0,10	—
2582	963 511,24	2 676 170,96		0,10	
2583	963 509,27	2 676 170,50		0,10	
2584	963 509,74	2 676 168,58		0,10	
2581	963 511,68	2 676 169,00		0,10	
Вырез 20 из 44					

Раздел 2

Сведения о местоположении границ объекта					
1	**2**	**3**	**4**	**5**	**6**
2577	963 639,10	2 675 583,33	Аналитический метод	0,10	—
2578	963 638,64	2 675 585,29		0,10	
2579	963 636,69	2 675 584,85		0,10	
2580	963 637,16	2 675 582,91		0,10	
2577	963 639,10	2 675 583,33		0,10	
Вырез 21 из 44					
2585	963 863,96	2 674 584,71	Аналитический метод	0,10	—
2586	963 863,52	2 674 586,67		0,10	
2587	963 861,58	2 674 586,24		0,10	
2588	963 862,02	2 674 584,28		0,10	
2585	963 863,96	2 674 584,71		0,10	
Вырез 22 из 44					
2589	963 609,70	2 675 717,10	Аналитический метод	0,10	—
2590	963 609,26	2 675 719,06		0,10	
2591	963 607,31	2 675 718,61		0,10	
2592	963 607,76	2 675 716,67		0,10	
2589	963 609,70	2 675 717,10		0,10	
Вырез 23 из 44					
2593	963 559,90	2 675 946,29	Аналитический метод	0,10	—
2594	963 559,48	2 675 948,24		0,10	
2595	963 557,53	2 675 947,78		0,10	
2596	963 557,96	2 675 945,83		0,10	
2593	963 559,90	2 675 946,29		0,10	
Вырез 24 из 44					
2597	963 543,78	2 676 020,83	Аналитический метод	0,10	—
2598	963 543,34	2 676 022,79		0,10	
2599	963 541,40	2 676 022,35		0,10	
2600	963 541,82	2 676 020,41		0,10	
2597	963 543,78	2 676 020,83		0,10	
Вырез 25 из 44					
2601	963 526,63	2 676 099,78	Аналитический метод	0,10	—
2602	963 526,20	2 676 101,74		0,10	
2603	963 524,26	2 676 101,27		0,10	
2604	963 524,70	2 676 099,32		0,10	
2601	963 526,63	2 676 099,78		0,10	
Вырез 26 из 44					
2605	963 593,44	2 675 792,69	Аналитический метод	0,10	—
2606	963 592,99	2 675 794,67		0,10	
2607	963 591,06	2 675 794,22		0,10	
2608	963 591,50	2 675 792,28		0,10	
2605	963 593,44	2 675 792,69		0,10	
Вырез 27 из 44					
2609	963 465,59	2 676 376,65	Аналитический метод	0,10	—
2610	963 465,20	2 676 378,58		0,10	
2611	963 463,22	2 676 378,17		0,10	
2612	963 463,66	2 676 376,21		0,10	
2609	963 465,59	2 676 376,65		0,10	
Вырез 28 из 44					
2613	963 849,61	2 674 652,10	Аналитический метод	0,10	—
2614	963 849,20	2 674 654,04		0,10	
2615	963 847,23	2 674 653,59		0,10	
2616	963 847,68	2 674 651,65		0,10	
2613	963 849,61	2 674 652,10		0,10	
Вырез 29 из 44					
2617	963 575,07	2 675 876,65	Аналитический метод	0,10	—

Раздел 2

Сведения о местоположении границ объекта					
1	**2**	**3**	**4**	**5**	**6**
2618	963 574,65	2 675 878,61	Аналитический метод	0,10	—
2619	963 572,70	2 675 878,17		0,10	
2620	963 573,13	2 675 876,23		0,10	
2617	963 575,07	2 675 876,65		0,10	
Вырез 30 из 44					
2621	963 897,74	2 674 426,34	Аналитический метод	0,10	—
2622	963 897,29	2 674 428,25		0,10	
2623	963 895,34	2 674 427,83		0,10	
2624	963 895,79	2 674 425,87		0,10	
2621	963 897,74	2 674 426,34		0,10	
Вырез 31 из 44					
2637	963 495,90	2 676 240,75	Аналитический метод	0,10	—
2638	963 495,47	2 676 242,67		0,10	
2639	963 493,52	2 676 242,25		0,10	
2640	963 493,95	2 676 240,30		0,10	
2637	963 495,90	2 676 240,75		0,10	
Вырез 32 из 44					
2633	963 914,98	2 674 345,26	Аналитический метод	0,10	—
2634	963 914,56	2 674 347,19		0,10	
2635	963 912,61	2 674 346,76		0,10	
2636	963 913,04	2 674 344,81		0,10	
2633	963 914,98	2 674 345,26		0,10	
Вырез 33 из 44					
2625	963 932,25	2 674 264,16	Аналитический метод	0,10	—
2626	963 931,82	2 674 266,11		0,10	
2627	963 929,88	2 674 265,68		0,10	
2628	963 930,32	2 674 263,73		0,10	
2625	963 932,25	2 674 264,16		0,10	
Вырез 34 из 44					
2629	963 781,22	2 674 964,78	Аналитический метод	0,10	—
2630	963 780,77	2 674 966,71		0,10	
2631	963 778,86	2 674 966,30		0,10	
2632	963 779,27	2 674 964,32		0,10	
2629	963 781,22	2 674 964,78		0,10	
Вырез 35 из 44					
2641	963 673,40	2 675 427,67	Аналитический метод	0,10	—
2642	963 672,95	2 675 429,62		0,10	
2643	963 671,02	2 675 429,16		0,10	
2644	963 671,46	2 675 427,24		0,10	
2641	963 673,40	2 675 427,67		0,10	
Вырез 36 из 44					
2645	963 655,98	2 675 502,68	Аналитический метод	0,10	—
2646	963 655,56	2 675 504,62		0,10	
2647	963 653,62	2 675 504,20		0,10	
2648	963 654,04	2 675 502,26		0,10	
2645	963 655,98	2 675 502,68		0,10	
Вырез 37 из 44					
2649	963 708,20	2 675 277,64	Аналитический метод	0,10	—
2650	963 707,76	2 675 279,57		0,10	
2651	963 705,81	2 675 279,13		0,10	
2652	963 706,25	2 675 277,22		0,10	
2649	963 708,20	2 675 277,64		0,10	
Вырез 38 из 44					
2653	963 725,58	2 675 202,64	Аналитический метод	0,10	—
2654	963 725,13	2 675 204,56		0,10	

Раздел 2

Сведения о местоположении границ объекта					
1	**2**	**3**	**4**	**5**	**6**
2655	963 723,19	2 675 204,13	Аналитический метод	0,10	—
2656	963 723,64	2 675 202,20		0,10	
2653	963 725,58	2 675 202,64		0,10	
Вырез 39 из 44					
2657	963 815,58	2 674 811,55	Аналитический метод	0,10	—
2658	963 815,13	2 674 813,49		0,10	
2659	963 813,20	2 674 813,06		0,10	
2660	963 813,63	2 674 811,14		0,10	
2657	963 815,58	2 674 811,55		0,10	
Вырез 40 из 44					
2661	963 880,69	2 674 506,10	Аналитический метод	0,10	—
2662	963 880,26	2 674 508,04		0,10	
2663	963 878,32	2 674 507,58		0,10	
2664	963 878,78	2 674 505,65		0,10	
2661	963 880,69	2 674 506,10		0,10	
Вырез 41 из 44					
2665	963 833,03	2 674 729,89	Аналитический метод	0,10	—
2666	963 832,60	2 674 731,83		0,10	
2667	963 830,66	2 674 731,40		0,10	
2668	963 831,09	2 674 729,48		0,10	
2665	963 833,03	2 674 729,89		0,10	
Вырез 42 из 44					
2669	963 762,63	2 675 043,87	Аналитический метод	0,10	—
2670	963 762,20	2 675 045,81		0,10	
2671	963 760,26	2 675 045,37		0,10	
2672	963 760,70	2 675 043,45		0,10	
2669	963 762,63	2 675 043,87		0,10	
Вырез 43 из 44					
2673	963 508,68	2 676 320,72	Аналитический метод	0,10	—
2674	963 509,40	2 676 321,48		0,10	
2675	963 508,06	2 676 322,80		0,10	
2676	963 507,34	2 676 322,04		0,10	
2673	963 508,68	2 676 320,72		0,10	
Вырез 44 из 44					
2677	963 483,23	2 676 301,17	Аналитический метод	0,10	—
2678	963 481,11	2 676 301,53		0,10	
2679	963 481,83	2 676 300,11		0,10	
2677	963 483,23	2 676 301,17		0,10	
105138					
2680	964 481,76	2 671 924,32	Аналитический метод	0,10	—
2884	964 462,98	2 671 828,25		0,10	
2883	964 462,26	2 671 825,68		0,10	
2882	964 461,05	2 671 827,83		0,10	
2881	964 462,98	2 671 828,25		0,10	
2880	964 462,54	2 671 830,20		0,10	
2879	964 460,60	2 671 829,78		0,10	
2878	964 448,30	2 671 886,15		0,10	
2877	964 450,24	2 671 886,60		0,10	
2876	964 449,80	2 671 888,53		0,10	
2875	964 447,88	2 671 888,10		0,10	
2874	964 434,16	2 671 950,96		0,10	
2873	964 436,10	2 671 951,40		0,10	
2872	964 435,68	2 671 953,34		0,10	
2871	964 433,74	2 671 952,90		0,10	
2870	964 419,34	2 672 018,85		0,10	

Раздел 2

Сведения о местоположении границ объекта					
1	**2**	**3**	**4**	**5**	**6**
2869	964 421,28	2 672 019,30		0,10	
2868	964 420,85	2 672 021,26		0,10	
2867	964 418,90	2 672 020,79		0,10	
2866	964 418,90	2 672 020,80		0,10	
2865	964 405,78	2 672 081,02		0,10	
2864	964 407,69	2 672 081,43		0,10	
2863	964 407,27	2 672 083,40		0,10	
2862	964 405,32	2 672 082,96		0,10	
2861	964 391,14	2 672 148,00		0,10	
2860	964 393,07	2 672 148,45		0,10	
2859	964 392,64	2 672 150,38		0,10	
2858	964 390,70	2 672 149,93		0,10	
2857	964 390,70	2 672 149,94		0,10	
2856	964 378,80	2 672 204,63		0,10	
2855	964 380,73	2 672 205,08		0,10	
2854	964 380,28	2 672 207,04		0,10	
2853	964 378,34	2 672 206,58		0,10	
2852	964 367,46	2 672 256,76		0,10	
2851	964 358,12	2 672 254,60		0,10	
2850	964 356,83	2 672 260,49		0,10	
2849	964 366,16	2 672 262,66		0,10	
2848	964 364,80	2 672 268,76		0,10	
2847	964 366,75	2 672 269,19		0,10	
2846	964 366,32	2 672 271,14		0,10	
2845	964 364,38	2 672 270,71		0,10	
2844	964 364,38	2 672 270,72		0,10	
2843	964 353,40	2 672 320,70		0,10	
2842	964 344,09	2 672 318,61	Аналитический метод	0,10	—
2841	964 326,13	2 672 400,47		0,10	
2840	964 266,07	2 672 674,39		0,10	
2839	964 189,64	2 673 022,94		0,10	
2838	964 164,37	2 673 138,19		0,10	
2837	964 170,62	2 673 142,05		0,10	
2836	964 159,18	2 673 161,86		0,10	
2835	964 154,23	2 673 184,45		0,10	
2834	964 156,04	2 673 185,72		0,10	
2833	964 162,90	2 673 189,98		0,10	
2832	964 159,39	2 673 206,66		0,10	
2831	964 156,26	2 673 221,99		0,10	
2830	964 151,88	2 673 242,97		0,10	
2829	964 142,50	2 673 237,92		0,10	
2828	964 142,43	2 673 238,23		0,10	
2827	964 143,84	2 673 239,22		0,10	
2826	964 149,02	2 673 243,12		0,10	
2825	964 137,94	2 673 258,73		0,10	
2824	964 137,63	2 673 260,14		0,10	
2823	964 146,84	2 673 267,29		0,10	
2822	964 140,82	2 673 275,47		0,10	
2821	964 143,56	2 673 276,93		0,10	
2820	964 129,56	2 673 296,96		0,10	
2819	964 126,07	2 673 312,83		0,10	
2818	964 137,05	2 673 315,19		0,10	
2817	964 126,90	2 673 365,44		0,10	
2816	964 132,14	2 673 367,52		0,10	
2815	964 128,84	2 673 384,90		0,10	

Раздел 2

Сведения о местоположении границ объекта					
1	**2**	**3**	**4**	**5**	**6**
2814	964 125,42	2 673 400,80		0,10	
2813	964 119,40	2 673 397,00		0,10	
2812	964 107,94	2 673 415,04		0,10	
2811	964 104,14	2 673 412,88		0,10	
2810	964 096,68	2 673 446,92		0,10	
2809	964 102,18	2 673 450,72		0,10	
2808	964 094,35	2 673 457,55		0,10	
2807	964 089,66	2 673 478,90		0,10	
2806	964 092,36	2 673 475,30		0,10	
2805	964 099,96	2 673 480,25		0,10	
2804	964 101,87	2 673 481,56		0,10	
2803	964 078,38	2 673 538,68		0,10	
2802	964 084,98	2 673 541,30		0,10	
2801	964 078,41	2 673 566,24		0,10	
2800	964 092,10	2 673 574,21		0,10	
2799	964 086,58	2 673 599,04		0,10	
2798	964 072,12	2 673 592,05		0,10	
2797	964 064,38	2 673 623,82		0,10	
2796	964 063,18	2 673 630,84		0,10	
2795	964 062,93	2 673 631,13		0,10	
2794	964 056,80	2 673 640,80		0,10	
2793	964 051,95	2 673 648,11		0,10	
2792	964 052,97	2 673 648,76		0,10	
2791	964 052,09	2 673 650,27		0,10	
2790	964 046,74	2 673 674,64		0,10	
2789	964 047,28	2 673 674,68		0,10	
2788	964 051,02	2 673 675,23		0,10	
2787	964 053,18	2 673 675,54	Аналитический метод	0,10	—
2786	964 052,34	2 673 677,98		0,10	
2785	964 047,60	2 673 697,66		0,10	
2784	964 043,61	2 673 725,48		0,10	
2783	964 036,49	2 673 721,41		0,10	
2782	964 033,80	2 673 733,66		0,10	
2781	964 014,93	2 673 819,72		0,10	
2780	964 015,23	2 673 823,40		0,10	
2779	964 017,09	2 673 828,46		0,10	
2778	964 019,05	2 673 833,13		0,10	
2777	964 019,55	2 673 835,87		0,10	
2776	964 021,75	2 673 846,30		0,10	
2775	964 021,48	2 673 847,69		0,10	
2774	964 016,42	2 673 849,40		0,10	
2773	964 009,16	2 673 850,06		0,10	
2772	964 008,27	2 673 850,10		0,10	
2771	963 991,48	2 673 926,62		0,10	
2770	964 000,97	2 673 929,06		0,10	
2769	963 997,48	2 673 946,84		0,10	
2768	963 994,16	2 673 966,99		0,10	
2767	963 997,18	2 673 967,98		0,10	
2766	963 993,06	2 673 987,21		0,10	
2765	963 988,27	2 674 009,52		0,10	
2764	963 986,45	2 674 009,07		0,10	
2763	963 983,10	2 674 027,98		0,10	
2762	963 979,06	2 674 045,70		0,10	
2761	963 975,74	2 674 066,99		0,10	
2760	963 972,70	2 674 082,46		0,10	

Раздел 2

Сведения о местоположении границ объекта					
1	**2**	**3**	**4**	**5**	**6**
2759	963 971,30	2 674 086,74		0,10	
2758	963 969,65	2 674 086,44		0,10	
2757	963 969,38	2 674 087,86		0,10	
2756	963 971,54	2 674 088,23		0,10	
2755	963 970,56	2 674 094,03		0,10	
2754	963 967,94	2 674 093,50		0,10	
2753	963 966,78	2 674 100,48		0,10	
2752	963 965,02	2 674 110,53		0,10	
2751	963 951,89	2 674 106,90		0,10	
2750	963 941,77	2 674 152,75		0,10	
2749	963 942,96	2 674 152,98		0,10	
2748	963 934,46	2 674 191,92		0,10	
2747	963 927,90	2 674 221,89		0,10	
2746	963 947,16	2 674 233,45		0,10	
2745	963 973,59	2 674 240,66		0,10	
2744	964 012,72	2 674 063,25		0,10	
2743	964 060,48	2 673 845,42		0,10	
2742	964 059,85	2 673 845,44		0,10	
2741	964 059,47	2 673 820,74		0,10	
2740	964 059,82	2 673 795,67		0,10	
2739	964 053,94	2 673 792,51		0,10	
2738	964 053,32	2 673 790,58		0,10	
2737	964 065,72	2 673 748,60		0,10	
2736	964 069,90	2 673 733,17		0,10	
2735	964 075,39	2 673 732,91		0,10	
2734	964 082,33	2 673 732,68		0,10	
2733	964 085,24	2 673 711,55		0,10	
2732	964 090,33	2 673 680,32	Аналитический метод	0,10	—
2731	964 096,62	2 673 680,62		0,10	
2730	964 102,07	2 673 655,78		0,10	
2729	964 093,91	2 673 655,48		0,10	
2728	964 100,11	2 673 626,59		0,10	
2727	964 112,78	2 673 606,91		0,10	
2726	964 128,12	2 673 536,97		0,10	
2725	964 127,57	2 673 536,58		0,10	
2724	964 136,09	2 673 496,33		0,10	
2723	964 140,40	2 673 476,01		0,10	
2722	964 141,36	2 673 476,55		0,10	
2721	964 146,47	2 673 453,26		0,10	
2720	964 139,68	2 673 415,95		0,10	
2719	964 140,58	2 673 413,48		0,10	
2718	964 142,21	2 673 409,05		0,10	
2717	964 146,41	2 673 398,03		0,10	
2716	964 147,82	2 673 394,98		0,10	
2715	964 155,30	2 673 382,56		0,10	
2714	964 165,62	2 673 365,94		0,10	
2713	964 173,48	2 673 330,08		0,10	
2712	964 168,12	2 673 324,18		0,10	
2711	964 180,88	2 673 283,84		0,10	
2710	964 181,61	2 673 284,13		0,10	
2709	964 182,16	2 673 284,33		0,10	
2708	964 182,18	2 673 284,33		0,10	
2707	964 181,64	2 673 284,11		0,10	
2706	964 184,65	2 673 279,36		0,10	
2705	964 186,35	2 673 271,40		0,10	

Раздел 2

Сведения о местоположении границ объекта					
1	**2**	**3**	**4**	**5**	**6**
2704	964 184,04	2 673 270,19		0,10	
2703	964 196,00	2 673 213,99		0,10	
2702	964 197,20	2 673 214,17		0,10	
2701	964 197,55	2 673 214,56		0,10	
2700	964 198,65	2 673 215,29		0,10	
2699	964 201,06	2 673 204,31		0,10	
2698	964 199,44	2 673 206,91		0,10	
2697	964 196,70	2 673 205,20		0,10	
2696	964 207,07	2 673 163,65		0,10	
2695	964 209,60	2 673 165,37		0,10	
2694	964 238,48	2 673 033,65		0,10	
2693	964 314,91	2 672 685,10		0,10	
2692	964 372,96	2 672 420,36	Аналитический метод	0,10	—
2691	964 351,30	2 672 415,46		0,10	
2690	964 353,56	2 672 406,70		0,10	
2689	964 356,68	2 672 407,50		0,10	
2688	964 358,42	2 672 400,94		0,10	
2687	964 358,41	2 672 400,94		0,10	
2686	964 356,68	2 672 407,50		0,10	
2685	964 350,10	2 672 405,74		0,10	
2684	964 351,85	2 672 399,16		0,10	
2683	964 354,96	2 672 400,00		0,10	
2682	964 362,20	2 672 365,80		0,10	
2681	964 383,87	2 672 370,51		0,10	
2680	964 481,76	2 671 924,32		0,10	
Вырез 1 из 34					
2885	964 143,38	2 673 384,17		0,10	
2886	964 141,64	2 673 390,76		0,10	
2887	964 135,08	2 673 388,98	Аналитический метод	0,10	—
2888	964 136,82	2 673 382,39		0,10	
2885	964 143,38	2 673 384,17		0,10	
Вырез 2 из 34					
2889	963 995,90	2 674 049,57		0,10	
2890	963 994,15	2 674 056,16		0,10	
2891	963 987,58	2 674 054,38	Аналитический метод	0,10	—
2892	963 989,34	2 674 047,81		0,10	
2889	963 995,90	2 674 049,57		0,10	
Вырез 3 из 34					
2893	964 432,16	2 672 067,85		0,10	
2894	964 430,42	2 672 074,42		0,10	
2895	964 423,84	2 672 072,65	Аналитический метод	0,10	—
2896	964 425,58	2 672 066,10		0,10	
2893	964 432,16	2 672 067,85		0,10	
Вырез 4 из 34					
2897	964 296,99	2 672 678,02		0,10	
2898	964 295,25	2 672 684,56		0,10	
2899	964 288,68	2 672 682,80	Аналитический метод	0,10	—
2900	964 290,43	2 672 676,21		0,10	
2897	964 296,99	2 672 678,02		0,10	
Вырез 5 из 34					
2901	964 219,90	2 673 026,48		0,10	
2902	964 218,15	2 673 033,06		0,10	
2903	964 211,60	2 673 031,29	Аналитический метод	0,10	—
2904	964 213,34	2 673 024,72		0,10	
2901	964 219,90	2 673 026,48		0,10	

Раздел 2

Сведения о местоположении границ объекта					
1	**2**	**3**	**4**	**5**	**6**
Вырез 6 из 34					
2905	964 067,81	2 673 725,20	Аналитический метод	0,10	—
2906	964 066,06	2 673 731,75		0,10	
2907	964 059,50	2 673 730,00		0,10	
2908	964 061,25	2 673 723,42		0,10	
2905	964 067,81	2 673 725,20		0,10	
Вырез 7 из 34					
2909	964 346,92	2 672 360,06	Аналитический метод	0,10	—
2910	964 346,47	2 672 362,01		0,10	
2911	964 344,52	2 672 361,58		0,10	
2912	964 344,97	2 672 359,61		0,10	
2909	964 346,92	2 672 360,06		0,10	
Вырез 8 из 34					
2913	963 949,72	2 674 190,70	Аналитический метод	0,10	—
2914	963 949,26	2 674 192,65		0,10	
2915	963 947,32	2 674 192,24		0,10	
2916	963 947,78	2 674 190,25		0,10	
2913	963 949,72	2 674 190,70		0,10	
Вырез 9 из 34					
2917	964 298,82	2 672 580,38	Аналитический метод	0,10	—
2918	964 298,36	2 672 582,34		0,10	
2919	964 296,41	2 672 581,89		0,10	
2920	964 296,86	2 672 579,95		0,10	
2917	964 298,82	2 672 580,38		0,10	
Вырез 10 из 34					
2921	964 191,50	2 673 072,07	Аналитический метод	0,10	—
2922	964 191,06	2 673 074,06		0,10	
2923	964 189,11	2 673 073,59		0,10	
2924	964 189,56	2 673 071,66		0,10	
2921	964 191,50	2 673 072,07		0,10	
Вырез 11 из 34					
2925	964 242,46	2 672 838,56	Аналитический метод	0,10	—
2926	964 242,01	2 672 840,51		0,10	
2927	964 240,08	2 672 840,08		0,10	
2928	964 240,51	2 672 838,11		0,10	
2925	964 242,46	2 672 838,56		0,10	
Вырез 12 из 34					
2929	963 985,36	2 674 032,74	Аналитический метод	0,10	—
2930	963 984,93	2 674 034,70		0,10	
2931	963 982,99	2 674 034,25		0,10	
2932	963 983,41	2 674 032,30		0,10	
2929	963 985,36	2 674 032,74		0,10	
Вырез 13 из 34					
2933	964 042,06	2 673 769,78	Аналитический метод	0,10	—
2934	964 041,61	2 673 771,73		0,10	
2935	964 039,67	2 673 771,29		0,10	
2936	964 040,11	2 673 769,34		0,10	
2933	964 042,06	2 673 769,78		0,10	
Вырез 14 из 34					
2937	963 967,38	2 674 116,17	Аналитический метод	0,10	—
2938	963 966,96	2 674 118,13		0,10	
2939	963 965,01	2 674 117,69		0,10	
2940	963 965,44	2 674 115,74		0,10	
2937	963 967,38	2 674 116,17		0,10	
Вырез 15 из 34					

Раздел 2

Сведения о местоположении границ объекта					
1	**2**	**3**	**4**	**5**	**6**
2941	964 334,96	2 672 414,72	Аналитический метод	0,10	—
2942	964 334,54	2 672 416,67		0,10	
2943	964 332,60	2 672 416,24		0,10	
2944	964 333,02	2 672 414,27		0,10	
2941	964 334,96	2 672 414,72		0,10	
Вырез 16 из 34					
2945	964 087,28	2 673 560,12	Аналитический метод	0,10	—
2946	964 086,84	2 673 562,07		0,10	
2947	964 084,89	2 673 561,64		0,10	
2948	964 085,34	2 673 559,69		0,10	
2945	964 087,28	2 673 560,12		0,10	
Вырез 17 из 34					
2949	964 228,90	2 672 900,73	Аналитический метод	0,10	—
2950	964 228,43	2 672 902,70		0,10	
2951	964 226,51	2 672 902,28		0,10	
2952	964 226,96	2 672 900,32		0,10	
2949	964 228,90	2 672 900,73		0,10	
Вырез 18 из 34					
2953	964 103,77	2 673 483,54	Аналитический метод	0,10	—
2954	964 103,34	2 673 485,49		0,10	
2955	964 101,38	2 673 485,06		0,10	
2956	964 101,83	2 673 483,12		0,10	
2953	964 103,77	2 673 483,54		0,10	
Вырез 19 из 34					
2957	964 057,34	2 673 699,01	Аналитический метод	0,10	—
2958	964 056,90	2 673 700,96		0,10	
2959	964 054,95	2 673 700,50		0,10	
2960	964 055,38	2 673 698,58		0,10	
2957	964 057,34	2 673 699,01		0,10	
Вырез 20 из 34					
2961	964 270,50	2 672 710,11	Аналитический метод	0,10	—
2962	964 270,06	2 672 712,04		0,10	
2963	964 268,11	2 672 711,59		0,10	
2964	964 268,53	2 672 709,66		0,10	
2961	964 270,50	2 672 710,11		0,10	
Вырез 21 из 34					
2965	964 072,29	2 673 629,55	Аналитический метод	0,10	—
2966	964 071,86	2 673 631,50		0,10	
2967	964 069,92	2 673 631,07		0,10	
2968	964 070,35	2 673 629,12		0,10	
2965	964 072,29	2 673 629,55		0,10	
Вырез 22 из 34					
2969	964 000,88	2 673 960,83	Аналитический метод	0,10	—
2970	964 000,42	2 673 962,78		0,10	
2971	963 998,48	2 673 962,33		0,10	
2972	963 998,94	2 673 960,40		0,10	
2969	964 000,88	2 673 960,83		0,10	
Вырез 23 из 34					
2973	964 311,81	2 672 520,76	Аналитический метод	0,10	—
2974	964 311,38	2 672 522,72		0,10	
2975	964 309,44	2 672 522,27		0,10	
2976	964 309,88	2 672 520,33		0,10	
2973	964 311,81	2 672 520,76		0,10	
Вырез 24 из 34					
2977	964 147,44	2 673 287,22	Аналитический метод	0,10	—

Раздел 2

Сведения о местоположении границ объекта					
1	**2**	**3**	**4**	**5**	**6**
2978	964 147,01	2 673 289,18	Аналитический метод	0,10	—
2979	964 145,06	2 673 288,71		0,10	
2980	964 145,49	2 673 286,80		0,10	
2977	964 147,44	2 673 287,22		0,10	
Вырез 25 из 34					
2981	964 286,16	2 672 638,42	Аналитический метод	0,10	—
2982	964 285,71	2 672 640,36		0,10	
2983	964 283,78	2 672 639,94		0,10	
2984	964 284,21	2 672 637,99		0,10	
2981	964 286,16	2 672 638,42		0,10	
Вырез 26 из 34					
2989	964 324,31	2 672 463,71	Аналитический метод	0,10	—
2990	964 323,88	2 672 465,63		0,10	
2991	964 321,92	2 672 465,20		0,10	
2992	964 322,36	2 672 463,27		0,10	
2989	964 324,31	2 672 463,71		0,10	
Вырез 27 из 34					
2985	964 010,47	2 673 916,42	Аналитический метод	0,10	—
2986	964 010,02	2 673 918,34		0,10	
2987	964 008,08	2 673 917,94		0,10	
2988	964 008,53	2 673 915,98		0,10	
2985	964 010,47	2 673 916,42		0,10	
Вырез 28 из 34					
2993	964 157,29	2 673 228,70	Аналитический метод	0,10	—
2994	964 156,88	2 673 230,64		0,10	
2995	964 154,92	2 673 230,19		0,10	
2996	964 155,35	2 673 228,27		0,10	
2993	964 157,29	2 673 228,70		0,10	
Вырез 29 из 34					
2997	964 255,50	2 672 778,72	Аналитический метод	0,10	—
2998	964 255,08	2 672 780,66		0,10	
2999	964 253,14	2 672 780,22		0,10	
3000	964 253,57	2 672 778,28		0,10	
2997	964 255,50	2 672 778,72		0,10	
Вырез 30 из 34					
3001	964 173,51	2 673 154,44	Аналитический метод	0,10	—
3002	964 173,08	2 673 156,37		0,10	
3003	964 171,12	2 673 155,93		0,10	
3004	964 171,58	2 673 154,01		0,10	
3001	964 173,51	2 673 154,44		0,10	
Вырез 31 из 34					
3005	964 125,16	2 673 419,67	Аналитический метод	0,10	—
3006	964 124,69	2 673 421,60		0,10	
3007	964 122,77	2 673 421,17		0,10	
3008	964 123,22	2 673 419,23		0,10	
3005	964 125,16	2 673 419,67		0,10	
Вырез 32 из 34					
3009	964 218,24	2 672 949,50	Аналитический метод	0,10	—
3010	964 217,79	2 672 951,40		0,10	
3011	964 215,86	2 672 950,99		0,10	
3012	964 216,29	2 672 949,04		0,10	
3009	964 218,24	2 672 949,50		0,10	
Вырез 33 из 34					
3013	964 204,40	2 673 012,96	Аналитический метод	0,10	—
3014	964 203,95	2 673 014,88		0,10	

Раздел 2

Сведения о местоположении границ объекта					
1	**2**	**3**	**4**	**5**	**6**
3015	964 202,02	2 673 014,48	Аналитический метод	0,10	—
3016	964 202,45	2 673 012,54		0,10	
3013	964 204,40	2 673 012,96		0,10	
Вырез 34 из 34					
3017	964 024,29	2 673 852,23	Аналитический метод	0,10	—
3018	964 023,86	2 673 854,16		0,10	
3019	964 021,92	2 673 853,72		0,10	
3020	964 022,36	2 673 851,80		0,10	
3017	964 024,29	2 673 852,23		0,10	
57571					
3021	964 887,87	2 670 085,42	Аналитический метод	0,10	—
3087	964 885,26	2 670 082,14		0,10	
3086	964 882,80	2 670 084,08		0,10	
3085	964 867,92	2 670 064,00		0,10	
3084	964 873,49	2 670 045,17		0,10	
3083	964 862,75	2 669 985,49		0,10	
3082	964 861,16	2 669 986,50		0,10	
3081	964 862,48	2 669 992,86		0,10	
3080	964 853,00	2 670 037,46		0,10	
3079	964 846,84	2 670 040,64		0,10	
3078	964 848,34	2 670 046,96		0,10	
3077	964 850,82	2 670 047,78		0,10	
3076	964 786,84	2 670 345,32		0,10	
3075	964 778,75	2 670 344,64		0,10	
3074	964 771,76	2 670 376,30		0,10	
3073	964 779,78	2 670 377,04		0,10	
3072	964 718,36	2 670 654,38		0,10	
3071	964 702,30	2 670 734,26		0,10	
3070	964 702,39	2 670 734,28		0,10	
3069	964 702,72	2 670 734,35		0,10	
3068	964 703,45	2 670 734,51		0,10	
3067	964 702,99	2 670 736,47		0,10	
3066	964 701,06	2 670 736,04		0,10	
3065	964 675,88	2 670 853,62		0,10	
3064	964 675,03	2 670 853,56		0,10	
3063	964 676,80	2 670 853,95		0,10	
3062	964 677,94	2 670 854,26		0,10	
3061	964 677,50	2 670 856,17		0,10	
3060	964 675,56	2 670 855,74		0,10	
3059	964 655,84	2 670 942,24		0,10	
3058	964 533,30	2 671 501,22		0,10	
3057	964 522,58	2 671 505,78		0,10	
3056	964 522,04	2 671 508,21		0,10	
3055	964 533,00	2 671 503,55		0,10	
3054	964 531,08	2 671 512,30		0,10	
3053	964 520,12	2 671 516,93		0,10	
3052	964 519,57	2 671 519,40		0,10	
3051	964 530,52	2 671 514,77		0,10	
3050	964 526,11	2 671 536,88		0,10	
3049	964 531,00	2 671 536,31		0,10	
3048	964 539,62	2 671 536,28		0,10	
3047	964 548,07	2 671 536,95		0,10	
3046	964 555,48	2 671 538,02		0,10	
3045	964 564,76	2 671 540,42		0,10	
3044	964 565,72	2 671 540,69		0,10	

Раздел 2

Сведения о местоположении границ объекта					
1	**2**	**3**	**4**	**5**	**6**
3043	964 575,48	2 671 495,76		0,10	
3042	964 576,04	2 671 495,52		0,10	
3041	964 576,59	2 671 493,07		0,10	
3040	964 576,00	2 671 493,31		0,10	
3039	964 577,91	2 671 484,51		0,10	
3038	964 578,53	2 671 484,24		0,10	
3037	964 579,09	2 671 481,73		0,10	
3036	964 578,48	2 671 481,98		0,10	
3035	964 813,80	2 670 380,18		0,10	
3034	964 821,93	2 670 380,93		0,10	
3033	964 828,94	2 670 349,20		0,10	
3032	964 822,50	2 670 348,58	Аналитический метод	0,10	—
3031	964 868,48	2 670 143,80		0,10	
3030	964 876,58	2 670 135,43		0,10	
3029	964 886,89	2 670 089,76		0,10	
3028	964 886,60	2 670 089,36		0,10	
3027	964 887,07	2 670 088,98		0,10	
3026	964 887,15	2 670 088,63		0,10	
3025	964 883,62	2 670 091,34		0,10	
3024	964 880,28	2 670 086,85		0,10	
3023	964 884,64	2 670 083,48		0,10	
3022	964 887,46	2 670 087,26		0,10	
3021	964 887,87	2 670 085,42		0,10	
Вырез 1 из 24					
3088	964 839,06	2 670 213,89		0,10	
3089	964 837,29	2 670 220,48		0,10	
3090	964 830,72	2 670 218,72	Аналитический метод	0,10	—
3091	964 832,47	2 670 212,16		0,10	
3088	964 839,06	2 670 213,89		0,10	
Вырез 2 из 24					
3092	964 595,65	2 671 329,59		0,10	
3093	964 593,90	2 671 336,18		0,10	
3094	964 587,32	2 671 334,39	Аналитический метод	0,10	—
3095	964 589,09	2 671 327,84		0,10	
3092	964 595,65	2 671 329,59		0,10	
Вырез 3 из 24					
3096	964 668,10	2 670 997,25		0,10	
3097	964 666,34	2 671 003,82		0,10	
3098	964 659,77	2 671 002,07	Аналитический метод	0,10	—
3099	964 661,52	2 670 995,50		0,10	
3096	964 668,10	2 670 997,25		0,10	
Вырез 4 из 24					
3100	964 769,84	2 670 530,85		0,10	
3101	964 768,08	2 670 537,44		0,10	
3102	964 761,53	2 670 535,68	Аналитический метод	0,10	—
3103	964 763,28	2 670 529,10		0,10	
3100	964 769,84	2 670 530,85		0,10	
Вырез 5 из 24					
3104	964 853,08	2 670 040,00		0,10	
3105	964 854,46	2 670 045,34		0,10	
3106	964 849,03	2 670 046,68	Аналитический метод	0,10	—
3107	964 847,69	2 670 041,37		0,10	
3104	964 853,08	2 670 040,00		0,10	
Вырез 6 из 24					
3108	964 832,18	2 670 155,96	Аналитический метод	0,10	—

Раздел 2

Сведения о местоположении границ объекта					
1	**2**	**3**	**4**	**5**	**6**
3109	964 832,01	2 670 158,00	Аналитический метод	0,10	—
3110	964 828,82	2 670 157,72		0,10	
3111	964 828,99	2 670 155,72		0,10	
3108	964 832,18	2 670 155,96		0,10	
Вырез 7 из 24					
3112	964 548,53	2 671 446,67	Аналитический метод	0,10	—
3113	964 548,08	2 671 448,64		0,10	
3114	964 546,13	2 671 448,20		0,10	
3115	964 546,58	2 671 446,25		0,10	
3112	964 548,53	2 671 446,67		0,10	
Вырез 8 из 24					
3116	964 659,44	2 670 938,76	Аналитический метод	0,10	—
3117	964 658,98	2 670 940,72		0,10	
3118	964 657,04	2 670 940,28		0,10	
3119	964 657,48	2 670 938,33		0,10	
3116	964 659,44	2 670 938,76		0,10	
Вырез 9 из 24					
3120	964 791,24	2 670 337,97	Аналитический метод	0,10	—
3121	964 790,80	2 670 339,92		0,10	
3122	964 788,86	2 670 339,52		0,10	
3123	964 789,30	2 670 337,53		0,10	
3120	964 791,24	2 670 337,97		0,10	
Вырез 10 из 24					
3124	964 561,40	2 671 392,53	Аналитический метод	0,10	—
3125	964 560,96	2 671 394,47		0,10	
3126	964 558,99	2 671 394,04		0,10	
3127	964 559,46	2 671 392,09		0,10	
3124	964 561,40	2 671 392,53		0,10	
Вырез 11 из 24					
3128	964 735,41	2 670 588,34	Аналитический метод	0,10	—
3129	964 734,98	2 670 590,31		0,10	
3130	964 733,03	2 670 589,85		0,10	
3131	964 733,48	2 670 587,91		0,10	
3128	964 735,41	2 670 588,34		0,10	
Вырез 12 из 24					
3132	964 537,52	2 671 493,06	Аналитический метод	0,10	—
3133	964 537,06	2 671 495,01		0,10	
3134	964 535,12	2 671 494,58		0,10	
3135	964 535,58	2 671 492,63		0,10	
3132	964 537,52	2 671 493,06		0,10	
Вырез 13 из 24					
3136	964 632,94	2 671 063,45	Аналитический метод	0,10	—
3137	964 632,52	2 671 065,39		0,10	
3138	964 630,57	2 671 064,96		0,10	
3139	964 631,00	2 671 063,00		0,10	
3136	964 632,94	2 671 063,45		0,10	
Вырез 14 из 24					
3140	964 724,53	2 670 637,21	Аналитический метод	0,10	—
3141	964 724,08	2 670 639,15		0,10	
3142	964 722,14	2 670 638,70		0,10	
3143	964 722,56	2 670 636,77		0,10	
3140	964 724,53	2 670 637,21		0,10	
Вырез 15 из 24					
3144	964 605,44	2 671 192,86	Аналитический метод	0,10	—
3145	964 605,00	2 671 194,82		0,10	

Раздел 2

Сведения о местоположении границ объекта					
1	**2**	**3**	**4**	**5**	**6**
3146	964 603,06	2 671 194,38	Аналитический метод	0,10	—
3147	964 603,51	2 671 192,43		0,10	
3144	964 605,44	2 671 192,86		0,10	
Вырез 16 из 24					
3148	964 778,10	2 670 396,89	Аналитический метод	0,10	—
3149	964 777,65	2 670 398,83		0,10	
3150	964 775,72	2 670 398,41		0,10	
3151	964 776,15	2 670 396,45		0,10	
3148	964 778,10	2 670 396,89		0,10	
Вырез 17 из 24					
3152	964 751,42	2 670 516,53	Аналитический метод	0,10	—
3153	964 750,99	2 670 518,46		0,10	
3154	964 749,04	2 670 518,02		0,10	
3155	964 749,47	2 670 516,08		0,10	
3152	964 751,42	2 670 516,53		0,10	
Вырез 18 из 24					
3156	964 804,76	2 670 277,28	Аналитический метод	0,10	—
3157	964 804,31	2 670 279,23		0,10	
3158	964 802,38	2 670 278,77		0,10	
3159	964 802,81	2 670 276,84		0,10	
3156	964 804,76	2 670 277,28		0,10	
Вырез 19 из 24					
3160	964 590,23	2 671 264,29	Аналитический метод	0,10	—
3161	964 589,80	2 671 266,23		0,10	
3162	964 587,86	2 671 265,80		0,10	
3163	964 588,30	2 671 263,85		0,10	
3160	964 590,23	2 671 264,29		0,10	
Вырез 20 из 24					
3164	964 576,98	2 671 326,80	Аналитический метод	0,10	—
3165	964 576,54	2 671 328,73		0,10	
3166	964 574,62	2 671 328,32		0,10	
3167	964 575,04	2 671 326,36		0,10	
3164	964 576,98	2 671 326,80		0,10	
Вырез 21 из 24					
3168	964 818,93	2 670 213,71	Аналитический метод	0,10	—
3169	964 818,48	2 670 215,65		0,10	
3170	964 816,54	2 670 215,22		0,10	
3171	964 816,99	2 670 213,30		0,10	
3168	964 818,93	2 670 213,71		0,10	
Вырез 22 из 24					
3172	964 620,56	2 671 121,74	Аналитический метод	0,10	—
3173	964 620,11	2 671 123,67		0,10	
3174	964 618,18	2 671 123,22		0,10	
3175	964 618,61	2 671 121,30		0,10	
3172	964 620,56	2 671 121,74		0,10	
Вырез 23 из 24					
3176	964 646,39	2 671 000,06	Аналитический метод	0,10	—
3177	964 645,96	2 671 001,98		0,10	
3178	964 644,02	2 671 001,55		0,10	
3179	964 644,44	2 670 999,62		0,10	
3176	964 646,39	2 671 000,06		0,10	
Вырез 24 из 24					
3180	964 766,78	2 670 447,55	Аналитический метод	0,10	—
3181	964 766,36	2 670 449,50		0,10	
3182	964 764,41	2 670 449,02		0,10	

Раздел 2

Сведения о местоположении границ объекта					
1	**2**	**3**	**4**	**5**	**6**
3183	964 764,86	2 670 447,12	Аналитический метод	0,10	—
3180	964 766,78	2 670 447,55		0,10	
41157					
3184	962 984,03	2 662 284,93	Аналитический метод	0,10	—
3228	962 953,00	2 662 301,95		0,10	
3227	962 872,73	2 662 464,55		0,10	
3226	962 870,54	2 662 502,76		0,10	
3225	962 873,37	2 662 503,96		0,10	
3224	962 871,07	2 662 509,50		0,10	
3223	962 870,18	2 662 509,13		0,10	
3222	962 853,47	2 662 800,98		0,10	
3221	962 857,11	2 662 809,10		0,10	
3220	962 836,71	2 662 820,70		0,10	
3219	962 837,39	2 662 821,64		0,10	
3218	962 833,59	2 662 824,41		0,10	
3217	962 832,59	2 662 823,04		0,10	
3216	962 795,36	2 662 844,20		0,10	
3215	962 800,02	2 662 851,34		0,10	
3214	962 807,84	2 662 846,55		0,10	
3213	962 817,36	2 662 861,94		0,10	
3212	962 822,01	2 662 869,85		0,10	
3211	962 836,94	2 662 878,04		0,10	
3210	962 858,88	2 662 865,70		0,10	
3209	962 858,87	2 662 865,12		0,10	
3208	962 859,92	2 662 865,11		0,10	
3207	962 900,51	2 662 842,28		0,10	
3206	963 049,83	2 662 793,86		0,10	
3205	963 069,28	2 662 782,02		0,10	
3204	963 053,92	2 662 766,32		0,10	
3203	963 051,56	2 662 762,06		0,10	
3202	963 017,40	2 662 700,63		0,10	
3201	963 001,73	2 662 710,32		0,10	
3200	962 904,86	2 662 778,19		0,10	
3199	962 922,07	2 662 477,57		0,10	
3198	962 938,62	2 662 444,04		0,10	
3197	962 936,96	2 662 443,45		0,10	
3196	962 948,23	2 662 405,89		0,10	
3195	962 950,80	2 662 419,37		0,10	
3194	962 963,30	2 662 394,04		0,10	
3193	962 958,83	2 662 370,56		0,10	
3192	962 966,50	2 662 345,00		0,10	
3191	962 971,21	2 662 346,26		0,10	
3190	962 975,65	2 662 329,87		0,10	
3189	962 971,38	2 662 328,72		0,10	
3188	962 973,51	2 662 321,62		0,10	
3187	962 968,50	2 662 317,77		0,10	
3186	962 973,78	2 662 310,96		0,10	
3185	962 975,57	2 662 312,50		0,10	
3184	962 984,03	2 662 284,93		0,10	
Вырез 1 из 7					
3229	962 905,35	2 662 463,93	Аналитический метод	0,10	—
3230	962 902,98	2 662 473,61		0,10	
3231	962 893,28	2 662 471,21		0,10	
3232	962 895,66	2 662 461,53		0,10	
3229	962 905,35	2 662 463,93		0,10	

Раздел 2

Сведения о местоположении границ объекта					
1	**2**	**3**	**4**	**5**	**6**
Вырез 2 из 7					
3233	962 885,13	2 662 787,94	Аналитический метод	0,10	—
3234	962 886,61	2 662 797,62		0,10	
3235	962 876,90	2 662 799,10		0,10	
3236	962 875,47	2 662 789,35		0,10	
3233	962 885,13	2 662 787,94		0,10	
Вырез 3 из 7					
3237	962 894,39	2 662 809,45	Аналитический метод	0,10	—
3238	962 899,14	2 662 816,73		0,10	
3239	962 891,87	2 662 821,50		0,10	
3240	962 887,10	2 662 814,23		0,10	
3237	962 894,39	2 662 809,45		0,10	
Вырез 4 из 7					
3241	962 857,29	2 662 844,79	Аналитический метод	0,10	—
3242	962 855,60	2 662 852,71		0,10	
3243	962 847,67	2 662 851,04		0,10	
3244	962 849,36	2 662 843,12		0,10	
3241	962 857,29	2 662 844,79		0,10	
Вырез 5 из 7					
3245	962 980,77	2 662 765,07	Аналитический метод	0,10	—
3246	962 983,98	2 662 771,06		0,10	
3247	962 977,99	2 662 774,30		0,10	
3248	962 974,76	2 662 768,31		0,10	
3245	962 980,77	2 662 765,07		0,10	
Вырез 6 из 7					
3249	962 903,45	2 662 418,22	Аналитический метод	0,10	—
3250	962 905,65	2 662 423,76		0,10	
3251	962 900,99	2 662 425,59		0,10	
3252	962 898,83	2 662 419,97		0,10	
3249	962 903,45	2 662 418,22		0,10	
Вырез 7 из 7					
3253	962 892,60	2 662 625,99	Аналитический метод	0,10	—
3254	962 892,09	2 662 629,95		0,10	
3255	962 888,11	2 662 629,45		0,10	
3256	962 888,62	2 662 625,47		0,10	
3253	962 892,60	2 662 625,99		0,10	
12744					
3257	963 153,34	2 677 796,25	Аналитический метод	0,10	—
3306	963 144,71	2 677 791,07		0,10	
3305	963 144,35	2 677 790,98		0,10	
3304	963 135,71	2 677 788,87		0,10	
3303	963 135,25	2 677 790,91		0,10	
3302	963 143,99	2 677 793,83		0,10	
3301	963 142,55	2 677 802,66		0,10	
3300	963 139,66	2 677 814,25		0,10	
3299	963 139,78	2 677 814,28		0,10	
3298	963 135,59	2 677 832,21		0,10	
3297	963 131,74	2 677 851,20		0,10	
3296	963 128,98	2 677 864,05		0,10	
3295	963 128,90	2 677 864,04		0,10	
3294	963 122,85	2 677 890,29		0,10	
3293	963 117,93	2 677 915,98		0,10	
3292	963 107,57	2 677 914,08		0,10	
3291	963 083,25	2 678 021,68		0,10	
3290	963 083,69	2 678 021,81		0,10	

Раздел 2

Сведения о местоположении границ объекта					
1	**2**	**3**	**4**	**5**	**6**
3289	963 083,75	2 678 021,84		0,10	
3288	963 087,86	2 678 023,19		0,10	
3287	963 043,45	2 678 202,68		0,10	
3286	963 043,56	2 678 202,71		0,10	
3285	963 033,94	2 678 241,27		0,10	
3284	963 033,68	2 678 241,19		0,10	
3283	963 033,65	2 678 241,18		0,10	
3282	963 033,65	2 678 241,19		0,10	
3281	963 033,68	2 678 241,20		0,10	
3280	963 033,30	2 678 242,73		0,10	
3279	963 032,65	2 678 245,58		0,10	
3278	962 982,38	2 678 468,02		0,10	
3277	962 942,96	2 678 563,01		0,10	
3276	962 952,05	2 678 565,58		0,10	
3275	962 952,88	2 678 565,61		0,10	
3274	962 960,10	2 678 565,89		0,10	
3273	962 966,94	2 678 562,24	Аналитический метод	0,10	—
3272	962 969,31	2 678 558,81		0,10	
3271	962 974,69	2 678 542,20		0,10	
3270	962 990,27	2 678 481,50		0,10	
3269	962 997,10	2 678 459,65		0,10	
3268	962 996,94	2 678 459,46		0,10	
3267	962 991,85	2 678 453,25		0,10	
3266	962 999,31	2 678 452,60		0,10	
3265	963 003,18	2 678 436,46		0,10	
3264	963 027,16	2 678 357,20		0,10	
3263	963 046,27	2 678 267,31		0,10	
3262	963 063,93	2 678 189,48		0,10	
3261	963 090,28	2 678 078,86		0,10	
3260	963 110,14	2 677 987,92		0,10	
3259	963 125,48	2 677 928,33		0,10	
3258	963 133,07	2 677 890,31		0,10	
3257	963 153,34	2 677 796,25		0,10	
Вырез 1 из 10					
3307	963 071,01	2 678 138,67		0,10	
3308	963 070,61	2 678 140,62		0,10	
3309	963 068,63	2 678 140,24	Аналитический метод	0,10	—
3310	963 069,03	2 678 138,29		0,10	
3307	963 071,01	2 678 138,67		0,10	
Вырез 2 из 10					
3315	963 040,38	2 678 273,51		0,10	
3316	963 039,98	2 678 275,45		0,10	
3317	963 038,00	2 678 275,07	Аналитический метод	0,10	—
3318	963 038,40	2 678 273,12		0,10	
3315	963 040,38	2 678 273,51		0,10	
Вырез 3 из 10					
3311	963 011,00	2 678 400,33		0,10	
3312	963 010,60	2 678 402,27		0,10	
3313	963 008,62	2 678 401,89	Аналитический метод	0,10	—
3314	963 009,02	2 678 399,94		0,10	
3311	963 011,00	2 678 400,33		0,10	
Вырез 4 из 10					
3319	963 135,77	2 677 850,10		0,10	
3320	963 135,36	2 677 852,05	Аналитический метод	0,10	—
3321	963 133,38	2 677 851,67		0,10	

Раздел 2

Сведения о местоположении границ объекта					
1	**2**	**3**	**4**	**5**	**6**
3322	963 133,79	2 677 849,73	Аналитический метод	0,10	—
3319	963 135,77	2 677 850,10		0,10	
Вырез 5 из 10					
3323	963 102,15	2 677 998,35	Аналитический метод	0,10	—
3324	963 101,75	2 678 000,29		0,10	
3325	963 099,77	2 677 999,92		0,10	
3326	963 100,17	2 677 997,97		0,10	
3323	963 102,15	2 677 998,35		0,10	
Вырез 6 из 10					
3327	963 088,35	2 678 060,98	Аналитический метод	0,10	—
3328	963 087,95	2 678 062,92		0,10	
3329	963 085,97	2 678 062,55		0,10	
3330	963 086,37	2 678 060,60		0,10	
3327	963 088,35	2 678 060,98		0,10	
Вырез 7 из 10					
3331	963 026,32	2 678 335,04	Аналитический метод	0,10	—
3332	963 025,93	2 678 336,98		0,10	
3333	963 023,95	2 678 336,61		0,10	
3334	963 024,34	2 678 334,66		0,10	
3331	963 026,32	2 678 335,04		0,10	
Вырез 8 из 10					
3335	962 974,13	2 678 515,11	Аналитический метод	0,10	—
3336	962 973,41	2 678 516,95		0,10	
3337	962 971,53	2 678 516,23		0,10	
3338	962 972,24	2 678 514,38		0,10	
3335	962 974,13	2 678 515,11		0,10	
Вырез 9 из 10					
3339	963 055,34	2 678 207,65	Аналитический метод	0,10	—
3340	963 054,94	2 678 209,59		0,10	
3341	963 052,96	2 678 209,21		0,10	
3342	963 053,36	2 678 207,27		0,10	
3339	963 055,34	2 678 207,65		0,10	
Вырез 10 из 10					
3343	963 118,74	2 677 925,35	Аналитический метод	0,10	—
3344	963 118,34	2 677 927,29		0,10	
3345	963 116,37	2 677 926,91		0,10	
3346	963 116,76	2 677 924,98		0,10	
3343	963 118,74	2 677 925,35		0,10	
10151					
3347	957 423,70	2 687 551,38	Аналитический метод	0,10	—
3364	957 387,86	2 687 554,36		0,10	
3363	957 365,22	2 687 556,26		0,10	
3362	957 360,28	2 687 566,04		0,10	
3361	957 353,75	2 687 578,95		0,10	
3360	957 354,06	2 687 579,11		0,10	
3359	957 353,20	2 687 580,87		0,10	
3358	957 352,87	2 687 580,71		0,10	
3357	957 324,20	2 687 637,46		0,10	
3356	957 324,42	2 687 637,57		0,10	
3355	957 323,56	2 687 639,33		0,10	
3354	957 323,32	2 687 639,22		0,10	
3353	957 296,50	2 687 692,29		0,10	
3352	957 297,00	2 687 693,26		0,10	
3351	957 295,51	2 687 694,26		0,10	
3350	957 273,90	2 687 737,05		0,10	

Раздел 2

Сведения о местоположении границ объекта					
1	**2**	**3**	**4**	**5**	**6**
3349	957 331,91	2 687 733,09	Аналитический метод	0,10	—
3348	957 404,91	2 687 588,58		0,10	
3347	957 423,70	2 687 551,38		0,10	
Вырез 1 из 1					
3365	957 385,20	2 687 568,87	Аналитический метод	0,10	—
3366	957 381,93	2 687 574,84		0,10	
3367	957 375,92	2 687 571,53		0,10	
3368	957 379,25	2 687 565,57		0,10	
3365	957 385,20	2 687 568,87		0,10	
6462					
3369	959 938,08	2 685 081,79	Аналитический метод	0,10	—
3379	959 812,48	2 685 093,04		0,10	
3378	959 808,10	2 685 106,59		0,10	
3377	959 801,40	2 685 123,82		0,10	
3376	959 797,96	2 685 133,29		0,10	
3375	959 797,11	2 685 136,26		0,10	
3374	959 795,06	2 685 142,35		0,10	
3373	959 794,20	2 685 144,88		0,10	
3372	959 926,05	2 685 133,07		0,10	
3371	959 932,84	2 685 104,18		0,10	
3370	959 936,70	2 685 087,68		0,10	
3369	959 938,08	2 685 081,79		0,10	
Вырез 1 из 3					
3380	959 813,13	2 685 098,57	Аналитический метод	0,10	—
3381	959 811,64	2 685 104,46		0,10	
3382	959 809,72	2 685 103,90		0,10	
3383	959 811,18	2 685 098,00		0,10	
3380	959 813,13	2 685 098,57		0,10	
Вырез 2 из 3					
3384	959 910,34	2 685 128,34	Аналитический метод	0,10	—
3385	959 909,84	2 685 130,30		0,10	
3386	959 907,92	2 685 129,82		0,10	
3387	959 908,40	2 685 127,86		0,10	
3384	959 910,34	2 685 128,34		0,10	
Вырез 3 из 3					
3388	959 901,89	2 685 089,30	Аналитический метод	0,10	—
3389	959 902,02	2 685 091,27		0,10	
3390	959 900,02	2 685 091,40		0,10	
3391	959 899,86	2 685 089,44		0,10	
3388	959 901,89	2 685 089,30		0,10	
5592					
3392	964 904,55	2 669 813,41	Аналитический метод	0,10	—
3399	964 874,06	2 669 952,13		0,10	
3398	964 870,10	2 669 930,19		0,10	
3397	964 870,09	2 669 930,23		0,10	
3396	964 883,50	2 670 004,72		0,10	
3395	964 883,51	2 670 004,74		0,10	
3394	964 900,44	2 670 028,90		0,10	
3393	964 923,50	2 669 919,21		0,10	
3392	964 904,55	2 669 813,41		0,10	
Вырез 1 из 1					
3400	964 905,32	2 669 912,04	Аналитический метод	0,10	—
3401	964 904,82	2 669 921,61		0,10	
3402	964 895,23	2 669 921,10		0,10	
3403	964 895,76	2 669 911,52		0,10	

Раздел 2

Сведения о местоположении границ объекта					
1	**2**	**3**	**4**	**5**	**6**
3400	964 905,32	2 669 912,04	Аналитический метод	0,10	—
4342					
3404	963 093,02	2 662 667,34	Аналитический метод	0,10	—
3405	963 099,38	2 662 685,57		0,10	
3406	963 098,57	2 662 735,57		0,10	
3407	963 098,07	2 662 762,80		0,10	
3408	963 086,75	2 662 771,40		0,10	
3409	963 084,20	2 662 772,94		0,10	
3410	963 067,67	2 662 756,05		0,10	
3411	963 066,66	2 662 754,23		0,10	
3412	963 031,90	2 662 691,69		0,10	
3413	963 038,31	2 662 687,72		0,10	
3404	963 093,02	2 662 667,34		0,10	
3811					
3414	964 560,46	2 671 564,85	Аналитический метод	0,10	—
3415	964 539,52	2 671 661,08		0,10	
3416	964 531,70	2 671 697,00		0,10	
3417	964 513,46	2 671 629,35		0,10	
3418	964 508,79	2 671 613,68		0,10	
3419	964 518,22	2 671 565,79		0,10	
3420	964 518,50	2 671 563,94		0,10	
3421	964 518,63	2 671 563,91		0,10	
3422	964 518,22	2 671 565,79		0,10	
3423	964 520,15	2 671 566,23		0,10	
3424	964 520,60	2 671 564,30		0,10	
3425	964 518,84	2 671 563,87		0,10	
3426	964 523,42	2 671 563,01		0,10	
3427	964 536,78	2 671 561,86		0,10	
3428	964 545,92	2 671 562,08		0,10	
3429	964 553,64	2 671 562,76		0,10	
3430	964 560,14	2 671 564,74		0,10	
3414	964 560,46	2 671 564,85		0,10	
1264					
3431	958 743,00	2 685 200,34	Аналитический метод	0,10	—
3432	958 743,64	2 685 214,48		0,10	
3433	958 742,04	2 685 216,30		0,10	
3434	958 673,52	2 685 221,34		0,10	
3435	958 670,34	2 685 220,90		0,10	
3436	958 667,54	2 685 218,44		0,10	
3437	958 665,84	2 685 215,31		0,10	
3438	958 665,06	2 685 204,90		0,10	
3431	958 743,00	2 685 200,34		0,10	
738					
3439	957 431,44	2 687 536,06	Аналитический метод	0,10	—
3440	957 424,76	2 687 549,27		0,10	
3441	957 388,96	2 687 552,26		0,10	
3442	957 366,28	2 687 554,15		0,10	
3443	957 372,91	2 687 541,01		0,10	
3444	957 395,86	2 687 539,06		0,10	
3439	957 431,44	2 687 536,06		0,10	
49					
3445	964 899,22	2 670 034,68	Аналитический метод	0,10	—
3449	964 894,47	2 670 030,62		0,10	
3448	964 889,57	2 670 036,32		0,10	
3447	964 894,50	2 670 040,55		0,10	

Раздел 2


Сведения о местоположении границ объекта					
1	**2**	**3**	**4**	**5**	**6**
3446	964 899,11	2 670 035,20	Аналитический метод	0,10	—
3445	964 899,22	2 670 034,68		0,10	
Вырез 1 из 1					
3450	964 898,03	2 670 035,70	Аналитический метод	0,10	—
3451	964 894,48	2 670 040,05		0,10	
3452	964 890,15	2 670 036,40		0,10	
3453	964 893,71	2 670 032,19		0,10	
3450	964 898,03	2 670 035,70		0,10	
3. Сведения о характерных точках части (частей) границы объекта					
1	**2**	**3**	**4**	**5**	**6**
—	—	—	—	—	—

Раздел 3

Сведения о местоположении измененных (уточненных) границ объекта							
1. Система координат МСК-86, зона 2							
2. Сведения о характерных точках границ объекта							
Обозначение характерных точек границы	**Существующие координаты, м**		**Измененные (уточненные) координаты, м**		**Метод определения координат характерной точки**	**Средняя квадратическая погрешность положения характерной точки (Mt), м**	**Описание обозначения точки на местности (при наличии)**
	X	**Y**	**X**	**Y**			
1	**2**	**3**	**4**	**5**	**6**	**7**	**8**
—	—	—	—	—	—	—	—
3. Сведения о характерных точках части (частей) границы объекта							
1	**2**	**3**	**4**	**5**	**6**	**7**	**8**
—	—	—	—	—	—	—	—

Схема границ публичного сервитута

Основной лист

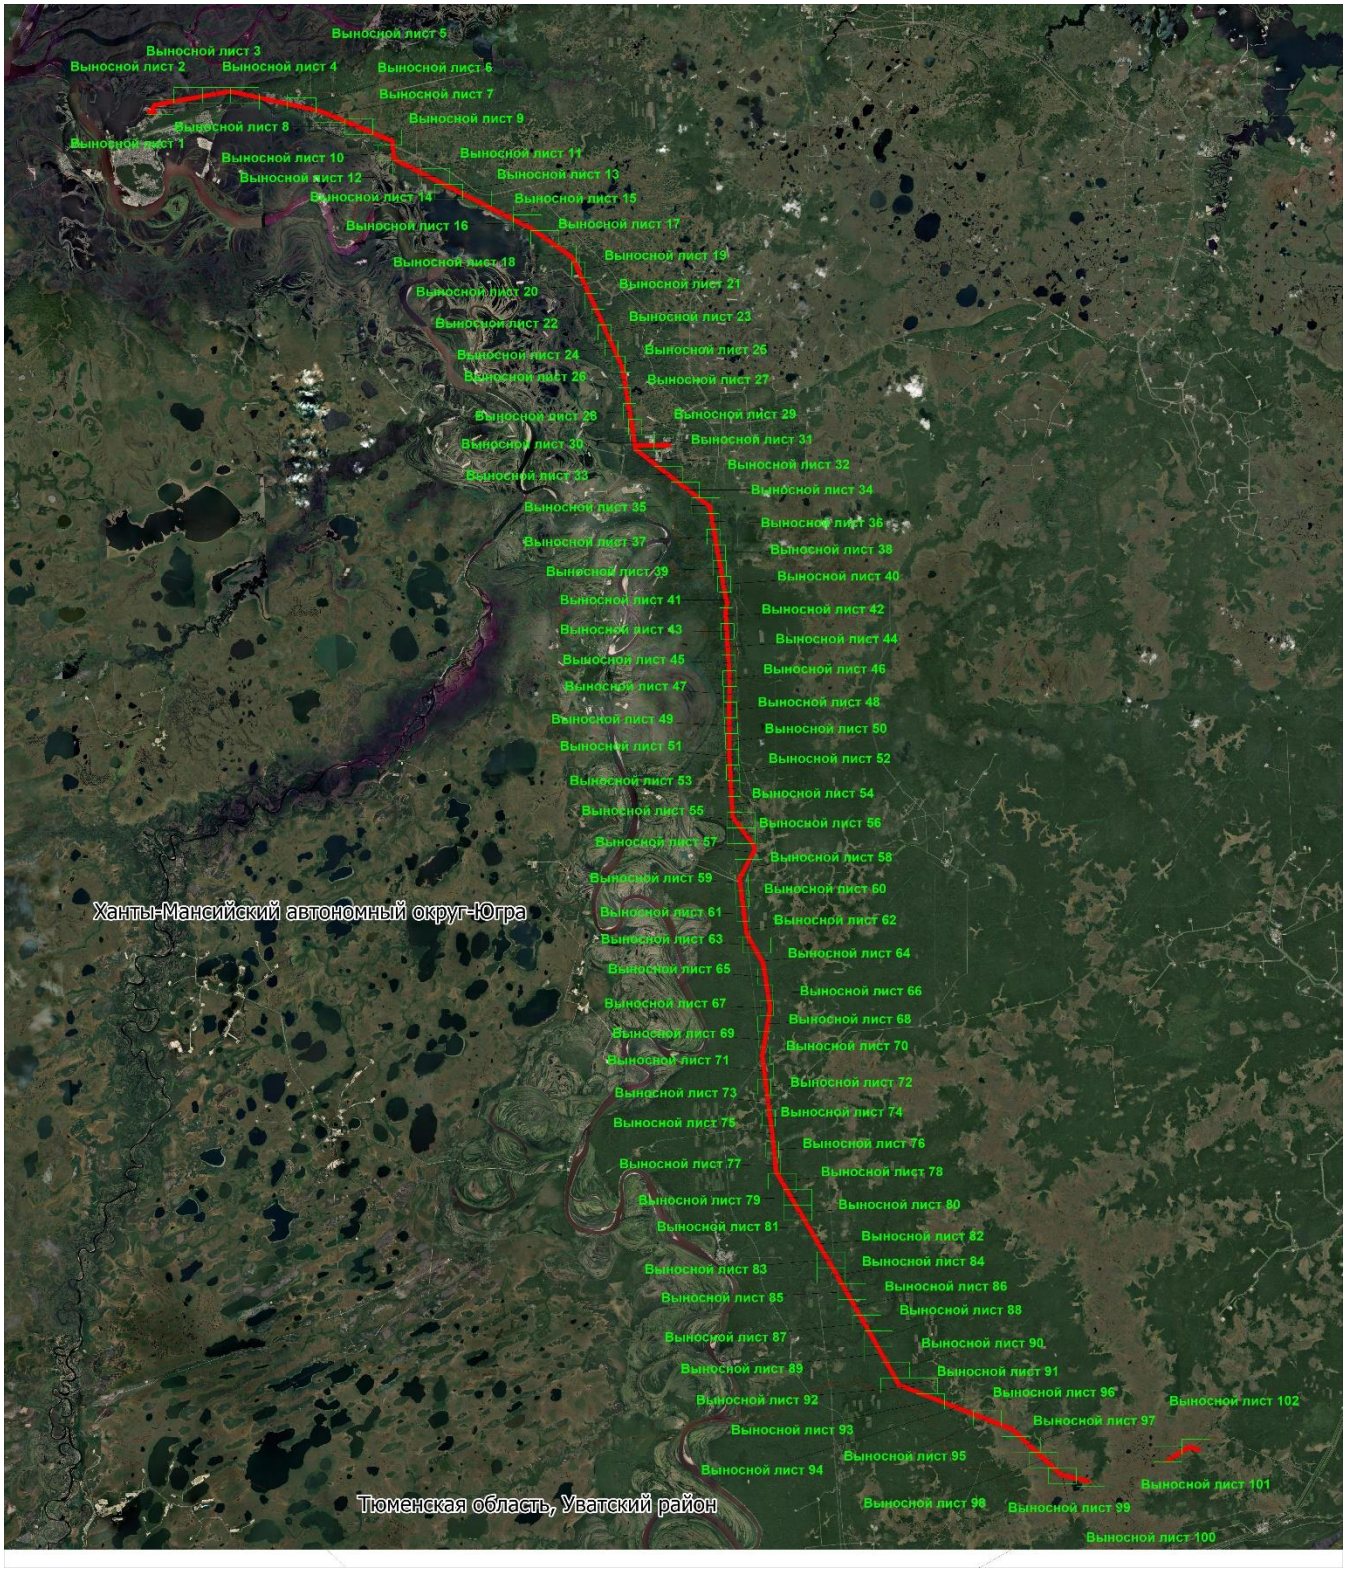


Масштаб 1: 700000

- Местоположение инженерного сооружения
- Граница муниципального образования

Схема расположения границ публичного сервитута

Выносной лист № 1

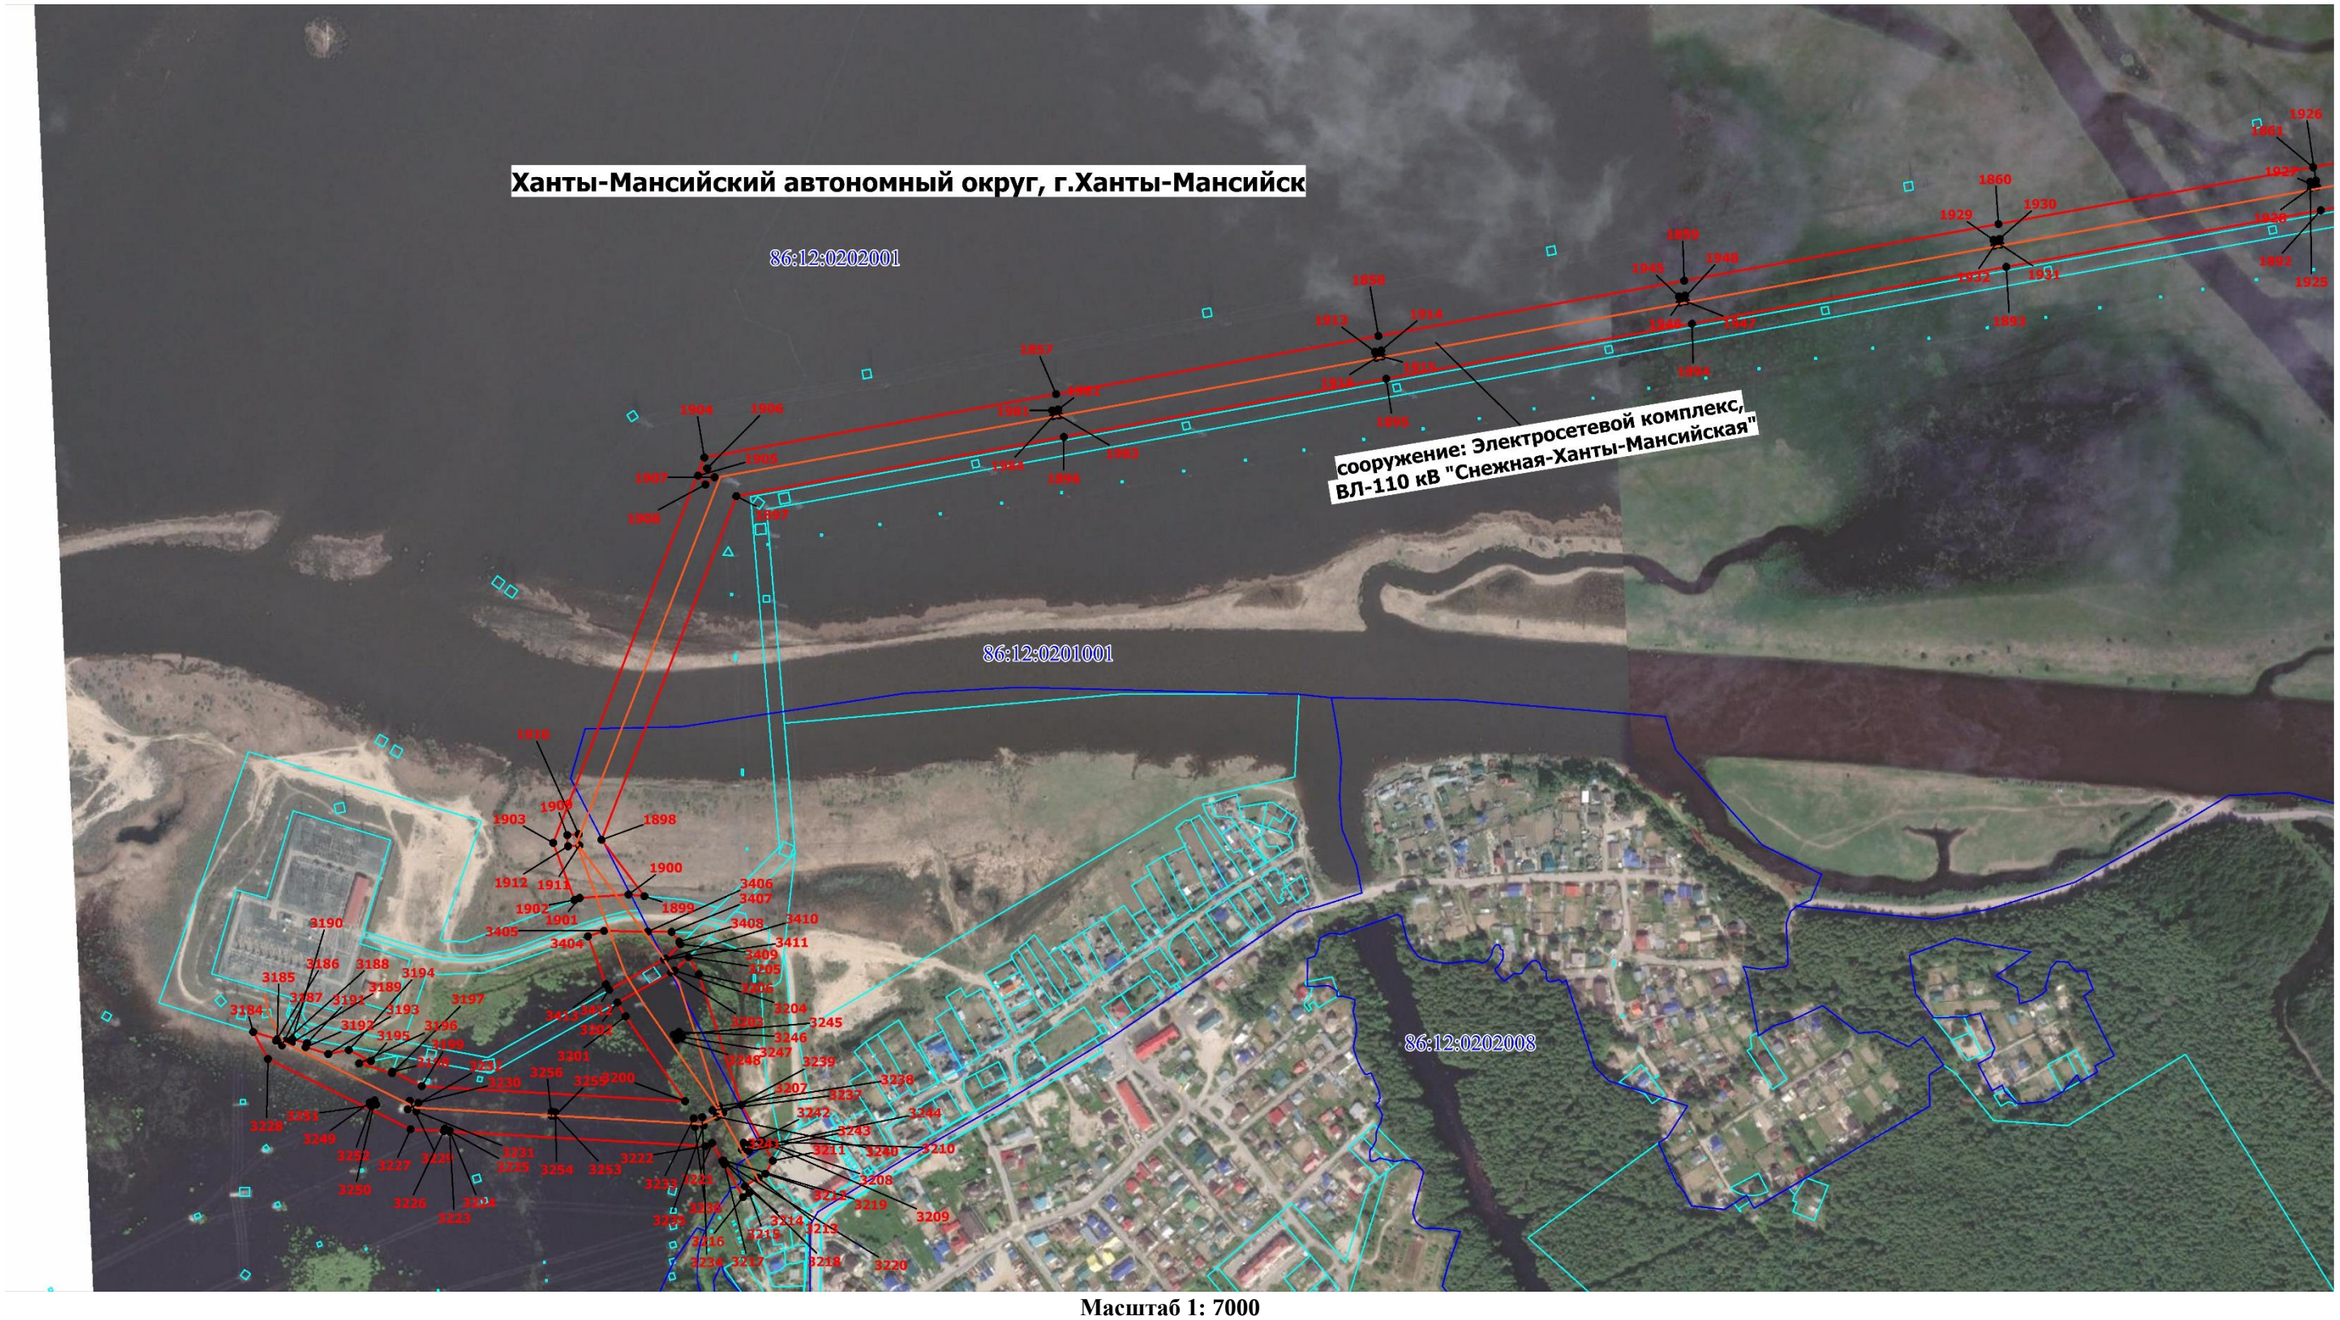

Масштаб 1: 7000

-Граница публичного сервитута

1 - Обозначение новой характерной точки

86:02:1401002- Номер кадастрового квартала

- Граница кадастрового квартала

- Характерная точка границы публичного сервитута

86:02:1401002:1052- Кадастровый номер земельного участка


- Граница земельного участка ЕГРН

- Граница муниципального образования

- Местоположение инженерного сооружения

Схема расположения границ публичного сервитута

Выносной лист № 2

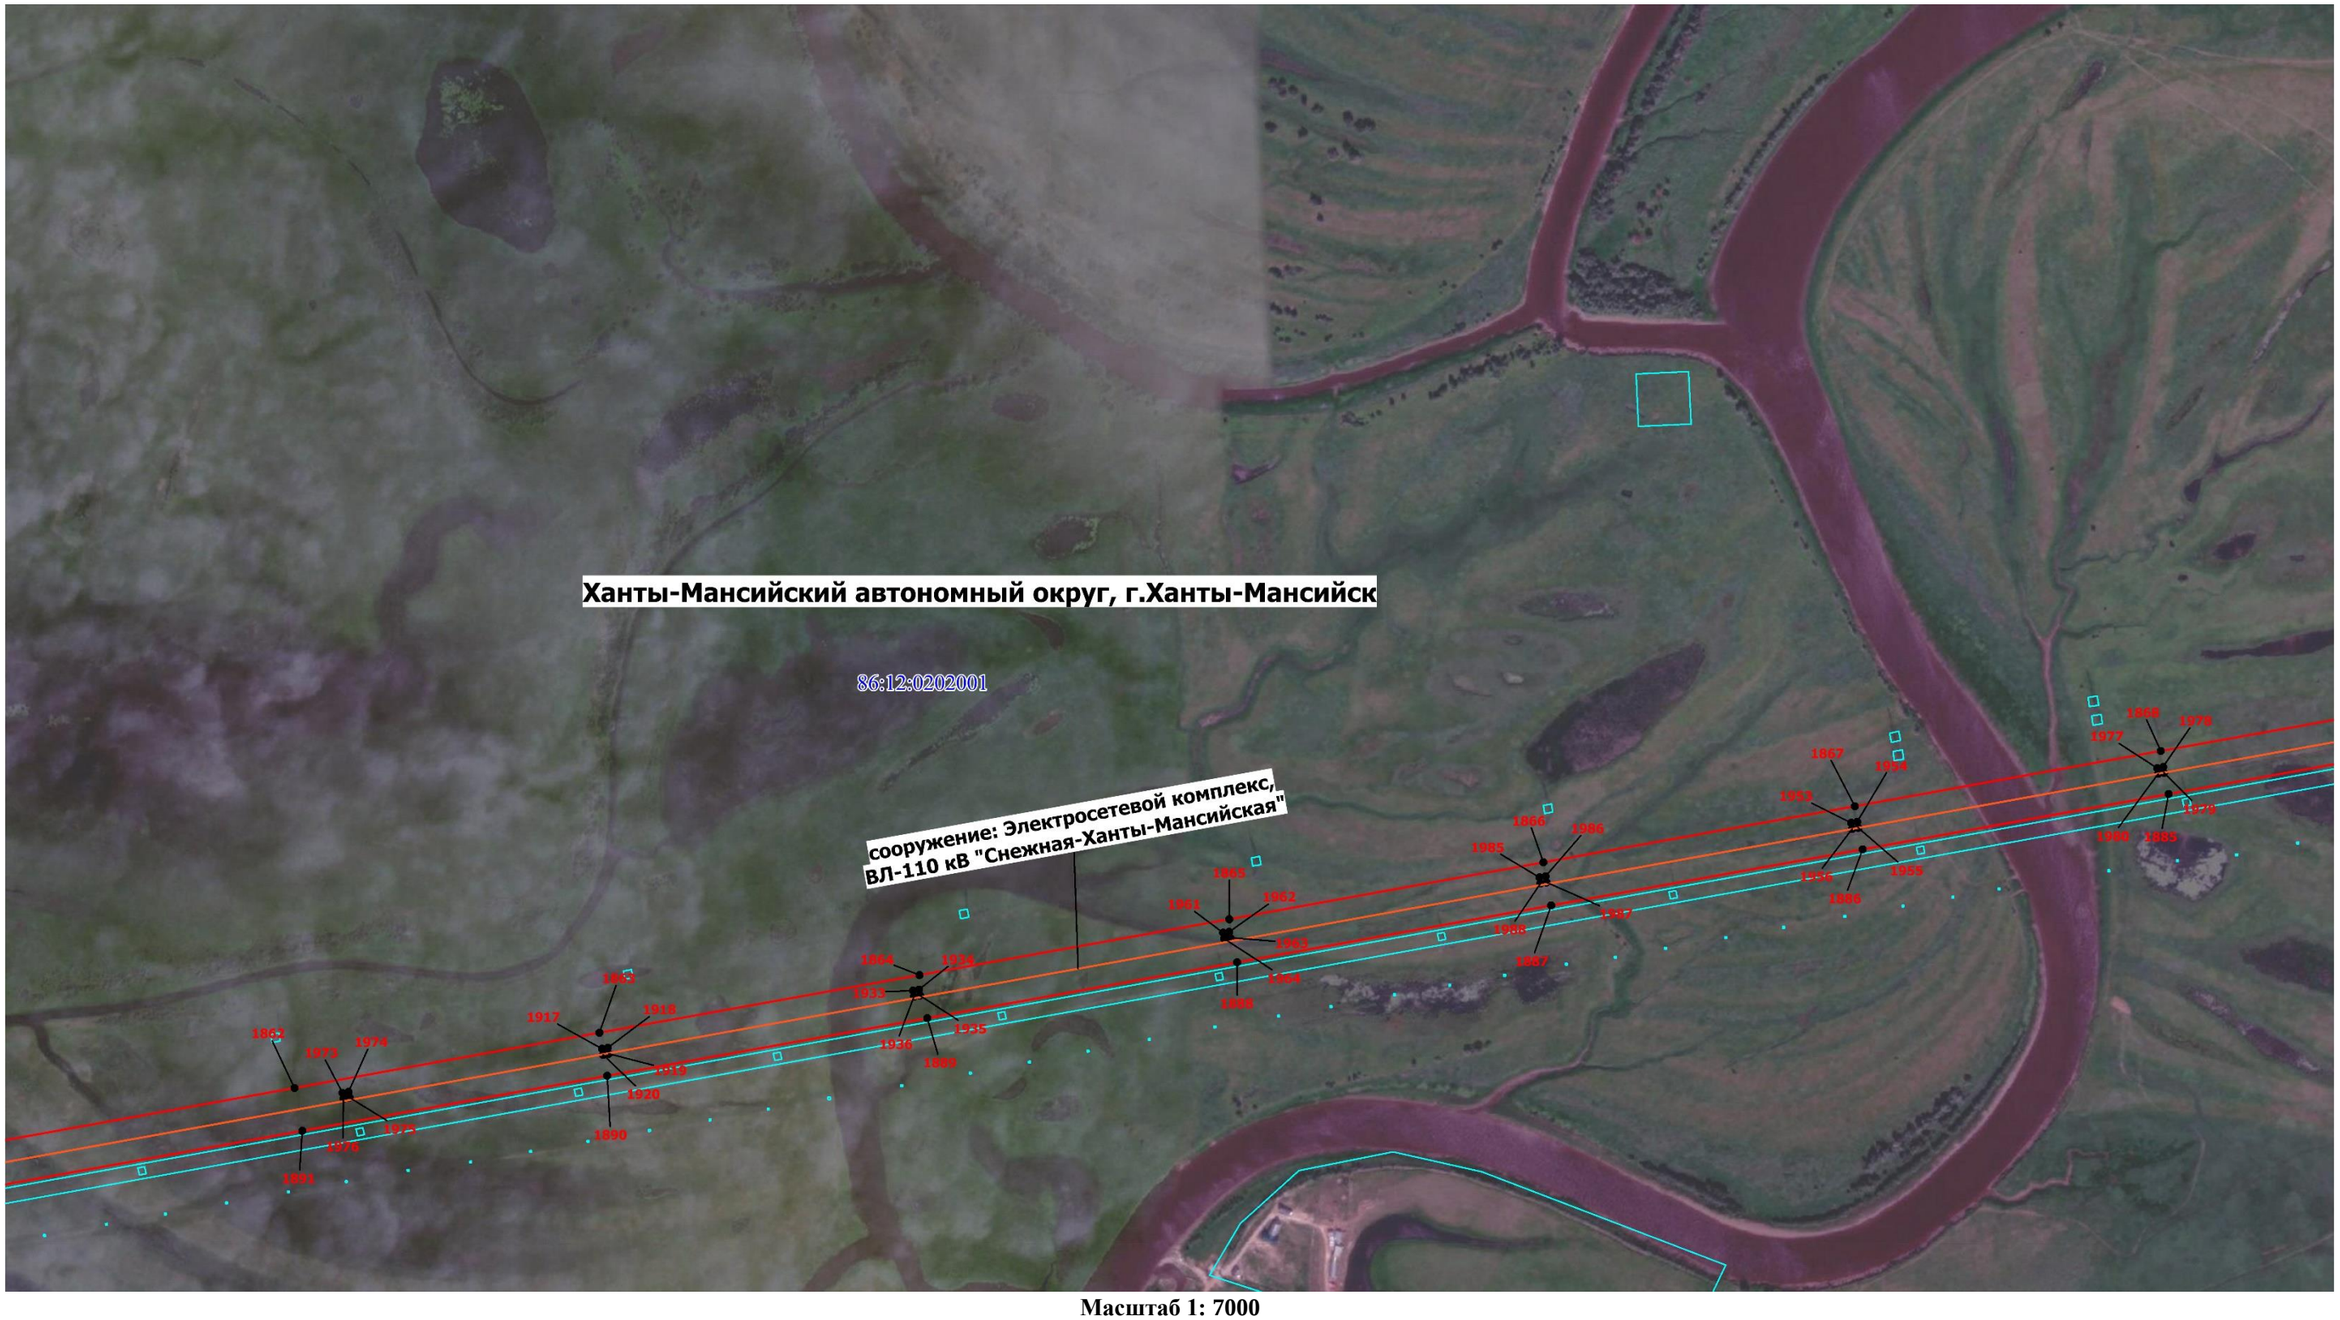

Масштаб 1: 7000

-Граница публичного сервитута

1 - Обозначение новой характерной точки

86:02:1401002- Номер кадастрового квартала

- Граница кадастрового квартала

• - Характерная точка границы публичного сервитута

86:02:1401002:1052- Кадастровый номер земельного участка


- Граница земельного участка ЕГРН

- Граница муниципального образования

- Местоположение инженерного сооружения

Схема расположения границ публичного сервитута

Выносной лист № 3

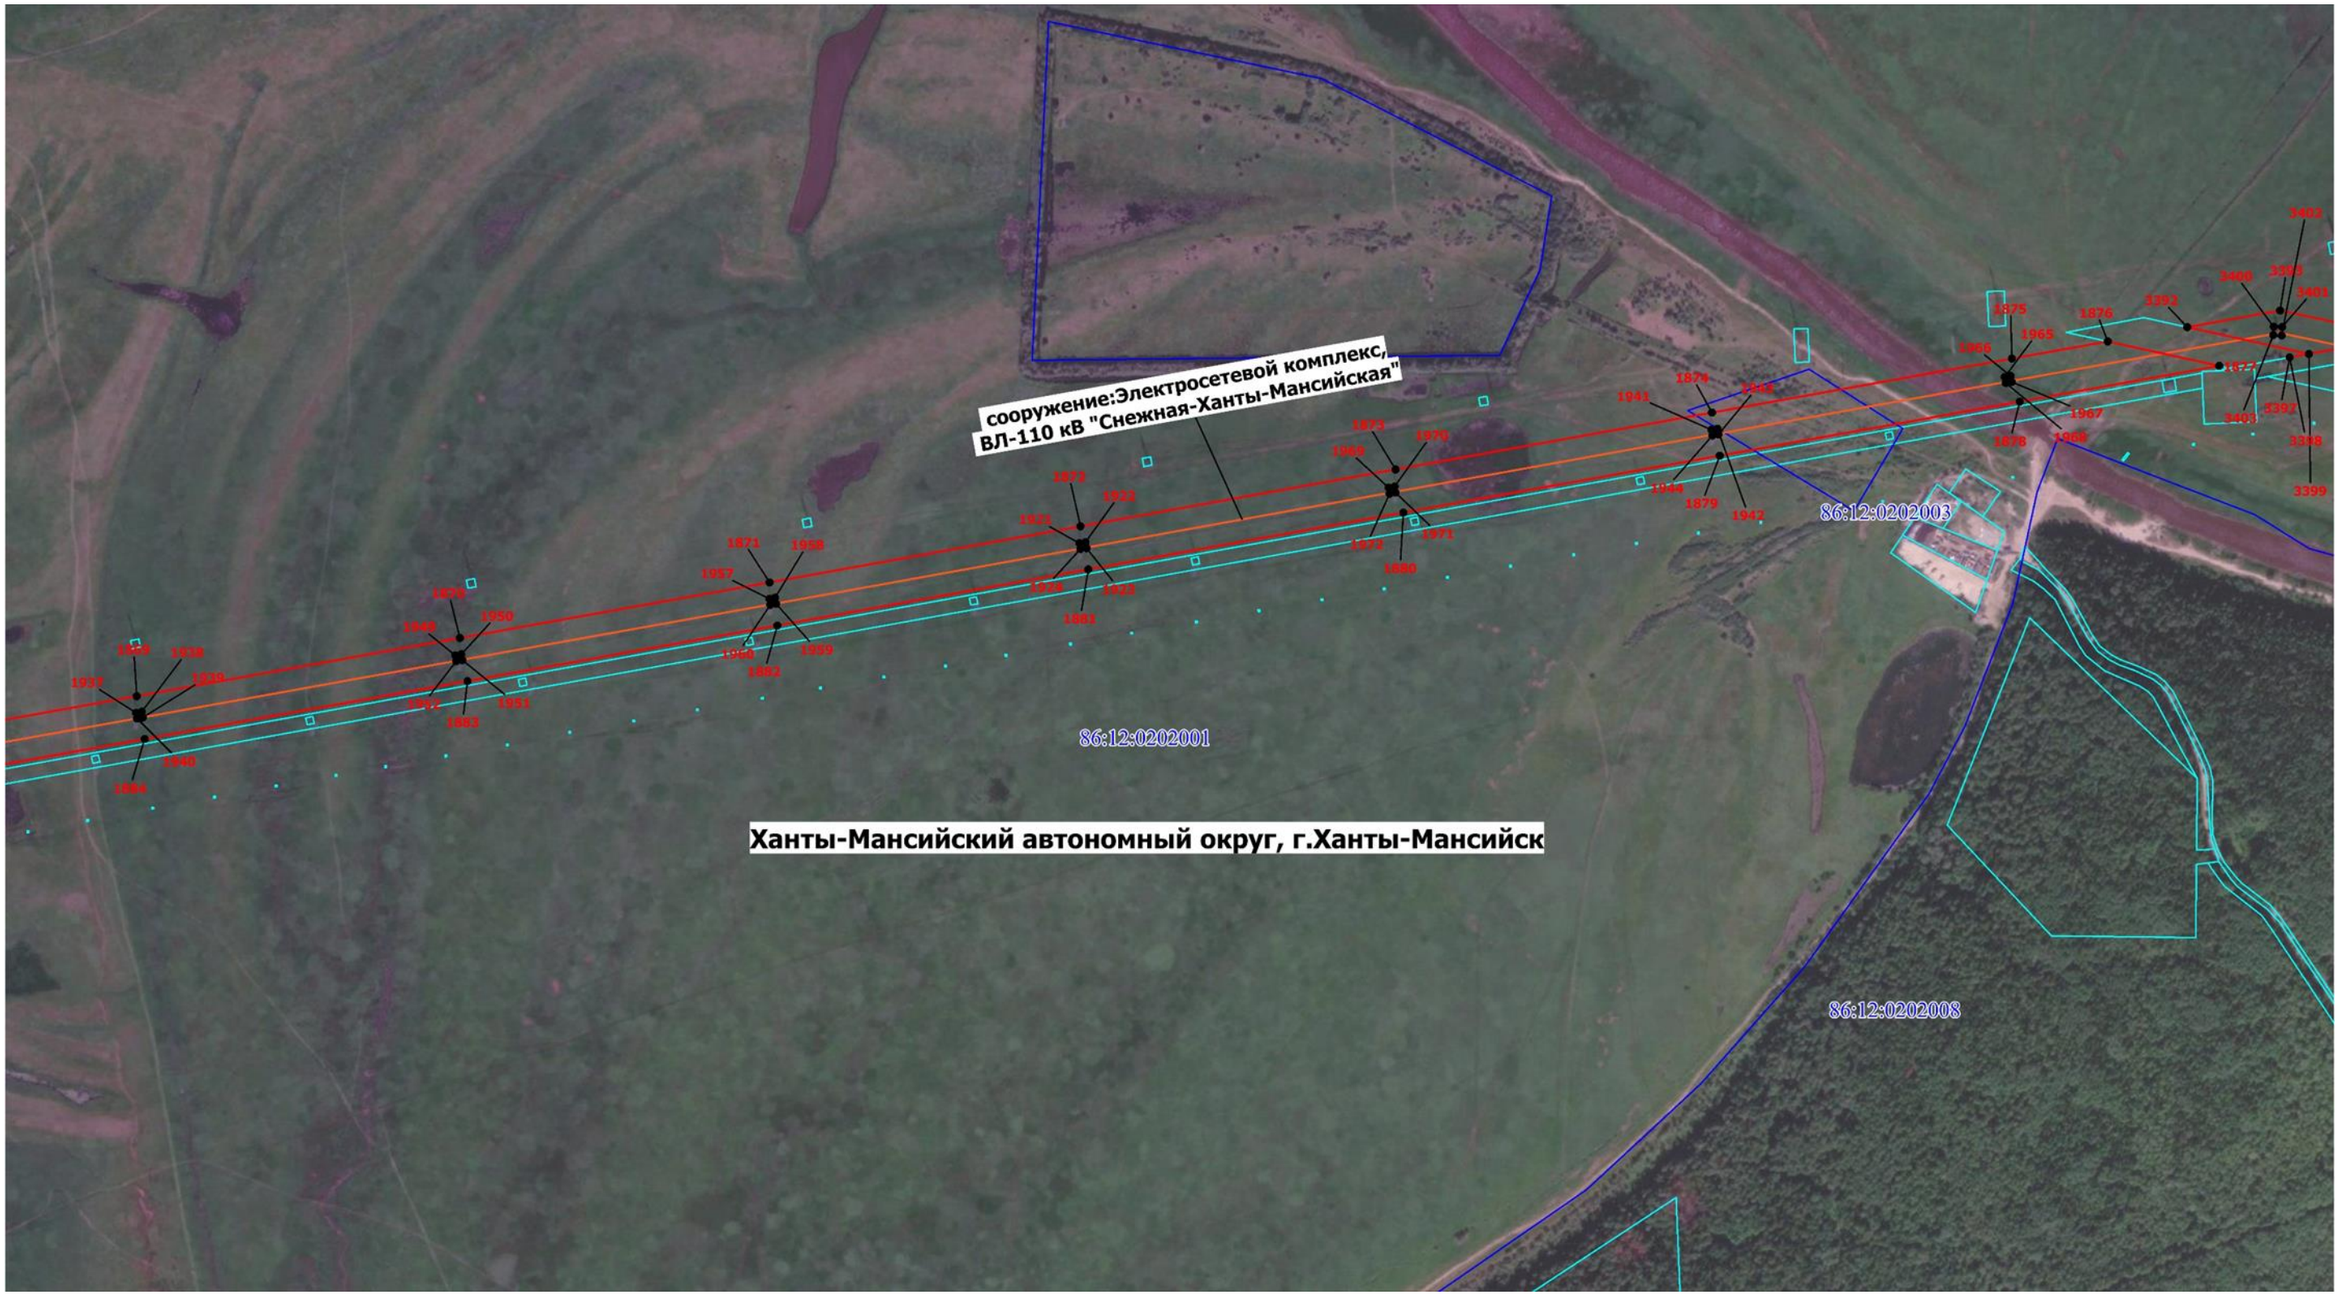

Масштаб 1: 7000

-Граница публичного сервитута

1 - Обозначение новой характерной точки

86:02:1401002- Номер кадастрового квартала

- Граница кадастрового квартала

• - Характерная точка границы публичного сервитута

86:02:1401002:1052- Кадастровый номер земельного участка


- Граница земельного участка ЕГРН

- Граница муниципального образования

- Местоположение инженерного сооружения

Схема расположения границ публичного сервитута

Выносной лист № 4

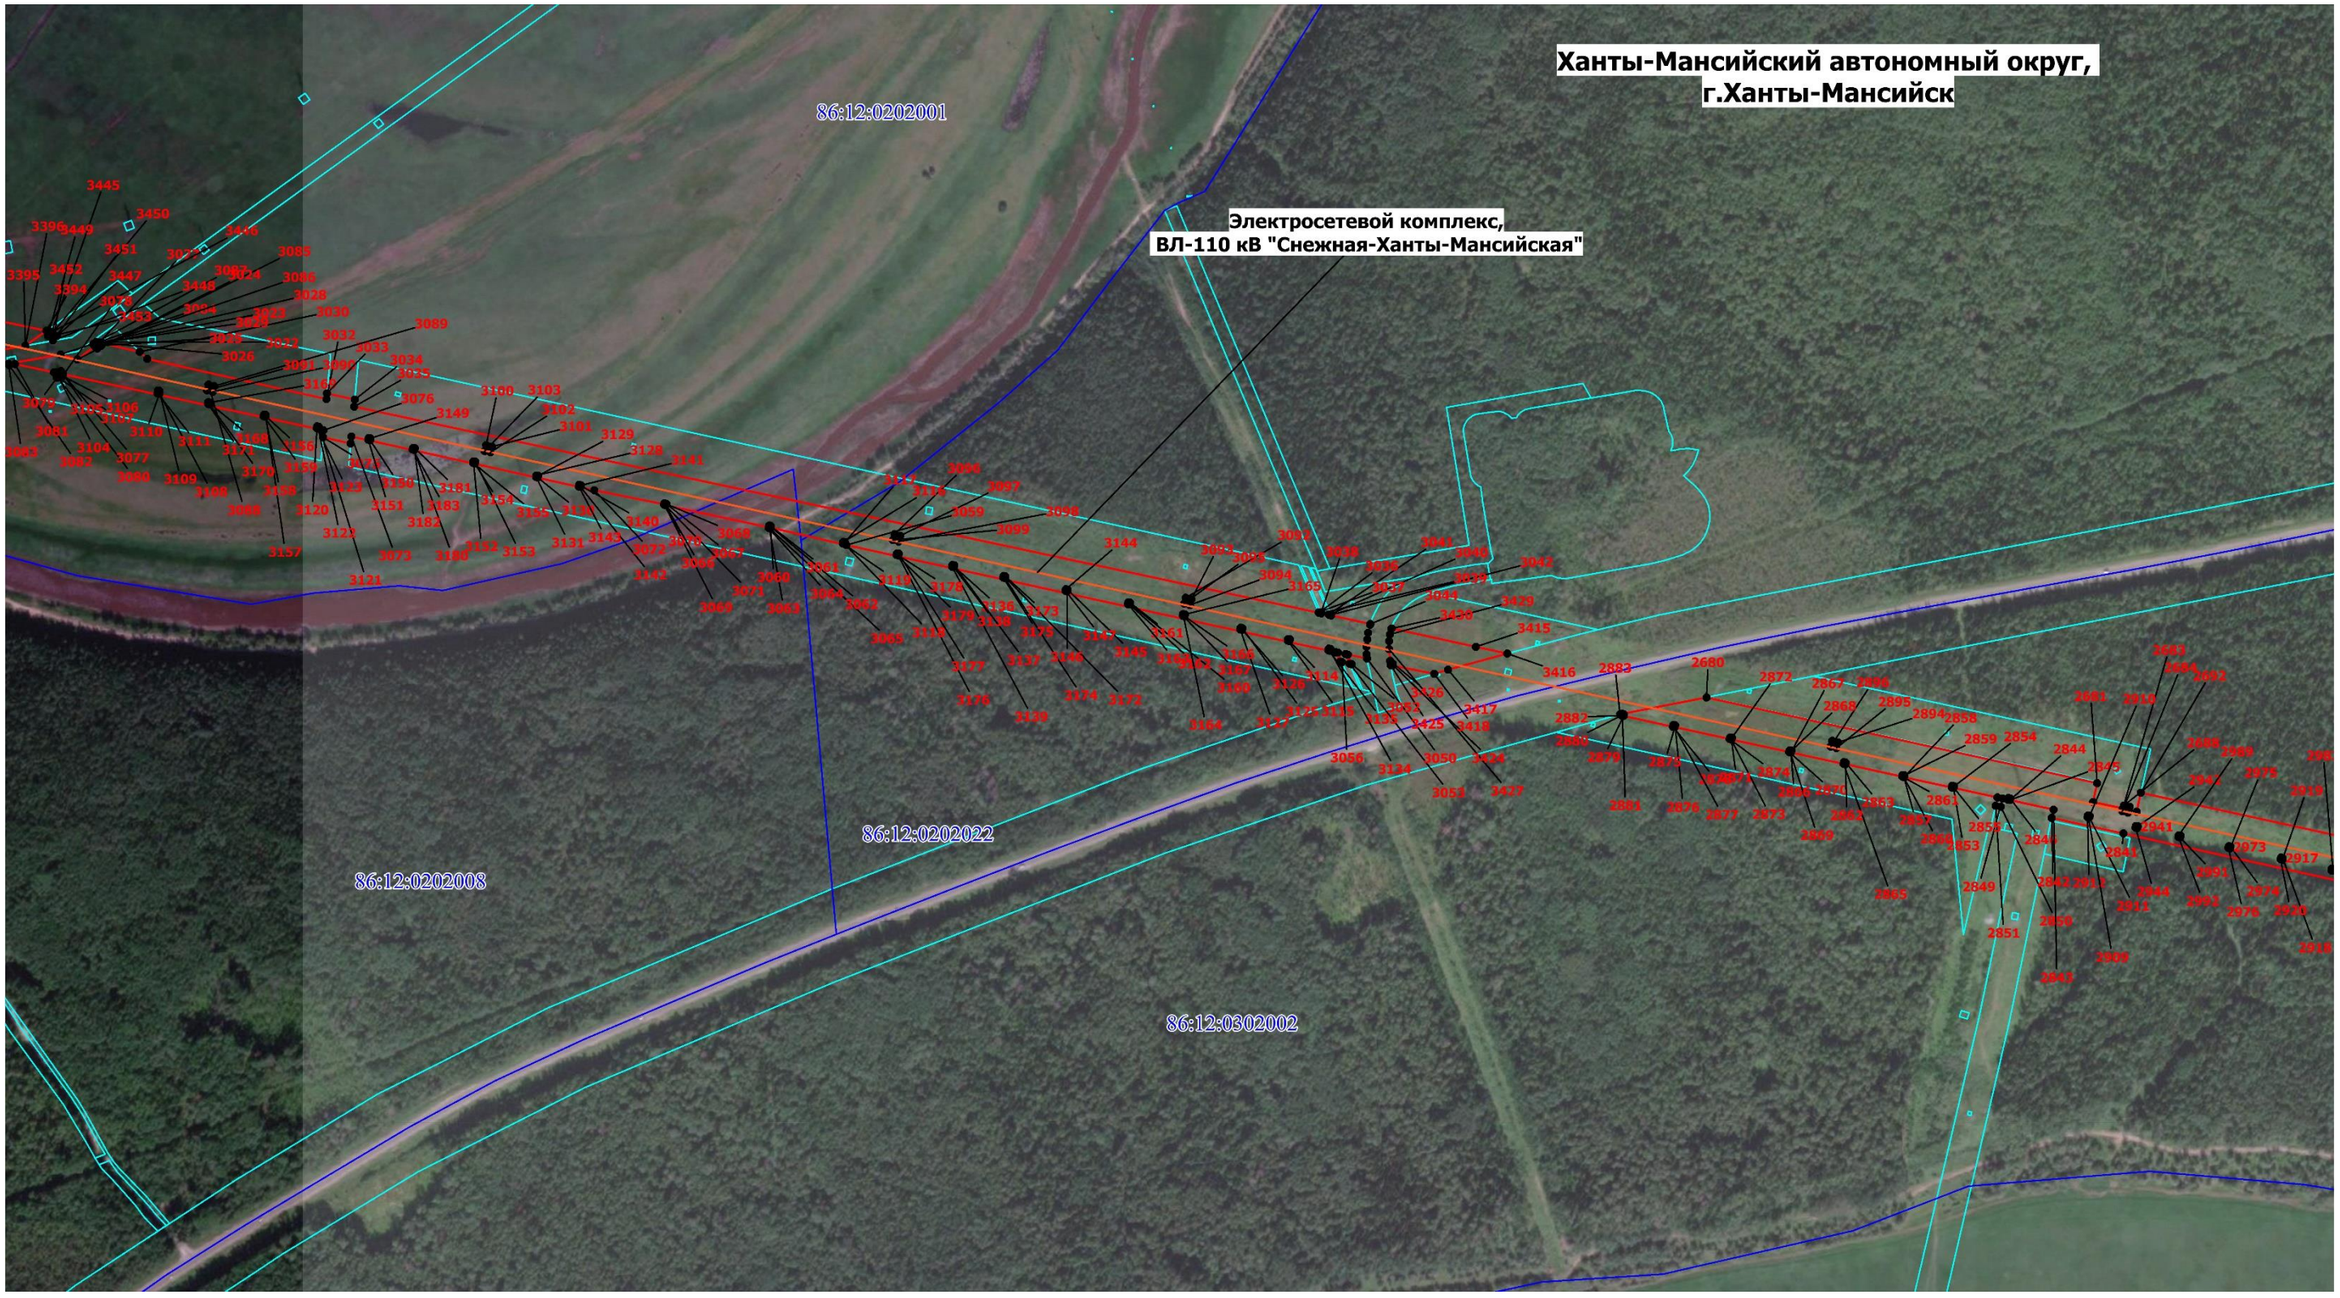

Масштаб 1: 7000

-Граница публичного сервитута

1 - Обозначение новой характерной точки

86:02:1401002- Номер кадастрового квартала

- Граница кадастрового квартала

• - Характерная точка границы публичного сервитута

86:02:1401002:1052- Кадастровый номер земельного участка


- Граница земельного участка ЕГРН

- Граница муниципального образования

- Местоположение инженерного сооружения

Схема расположения границ публичного сервитута

Выносной лист № 5

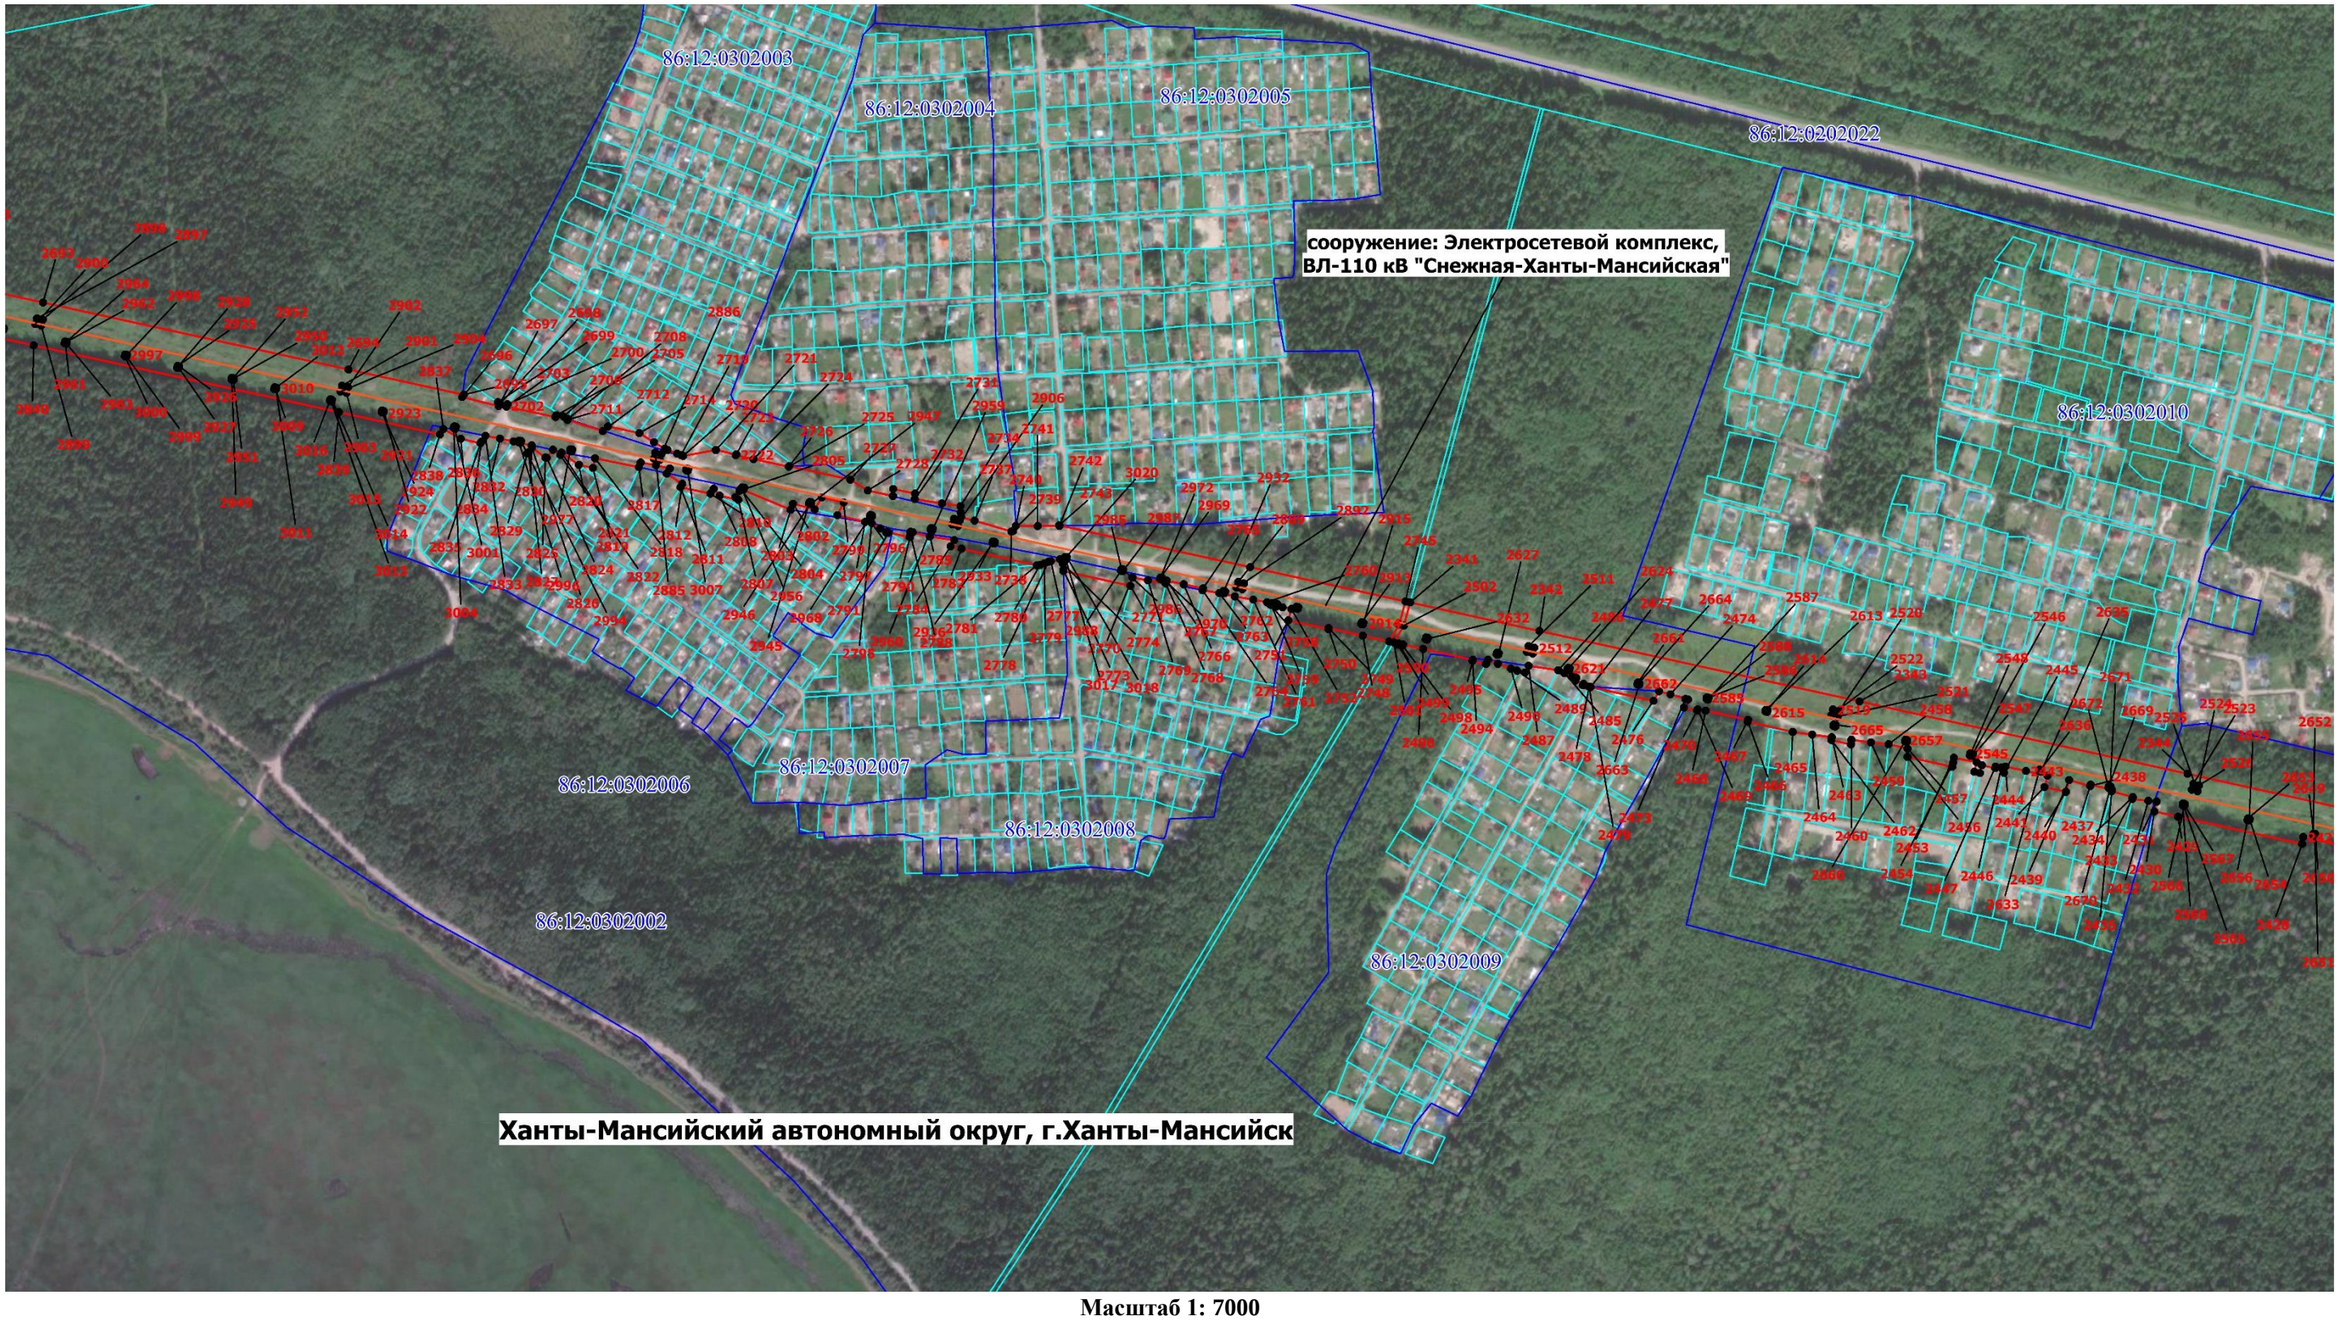

Масштаб 1: 7000

-Граница публичного сервитута

1 - Обозначение новой характерной точки

86:02:1401002- Номер кадастрового квартала

- Граница кадастрового квартала

- Характерная точка границы публичного сервитута

86:02:1401002:1052- Кадастровый номер земельного участка


- Граница земельного участка ЕГРН

- Граница муниципального образования

- Местоположение инженерного сооружения

Схема расположения границ публичного сервитута

Выносной лист № 6

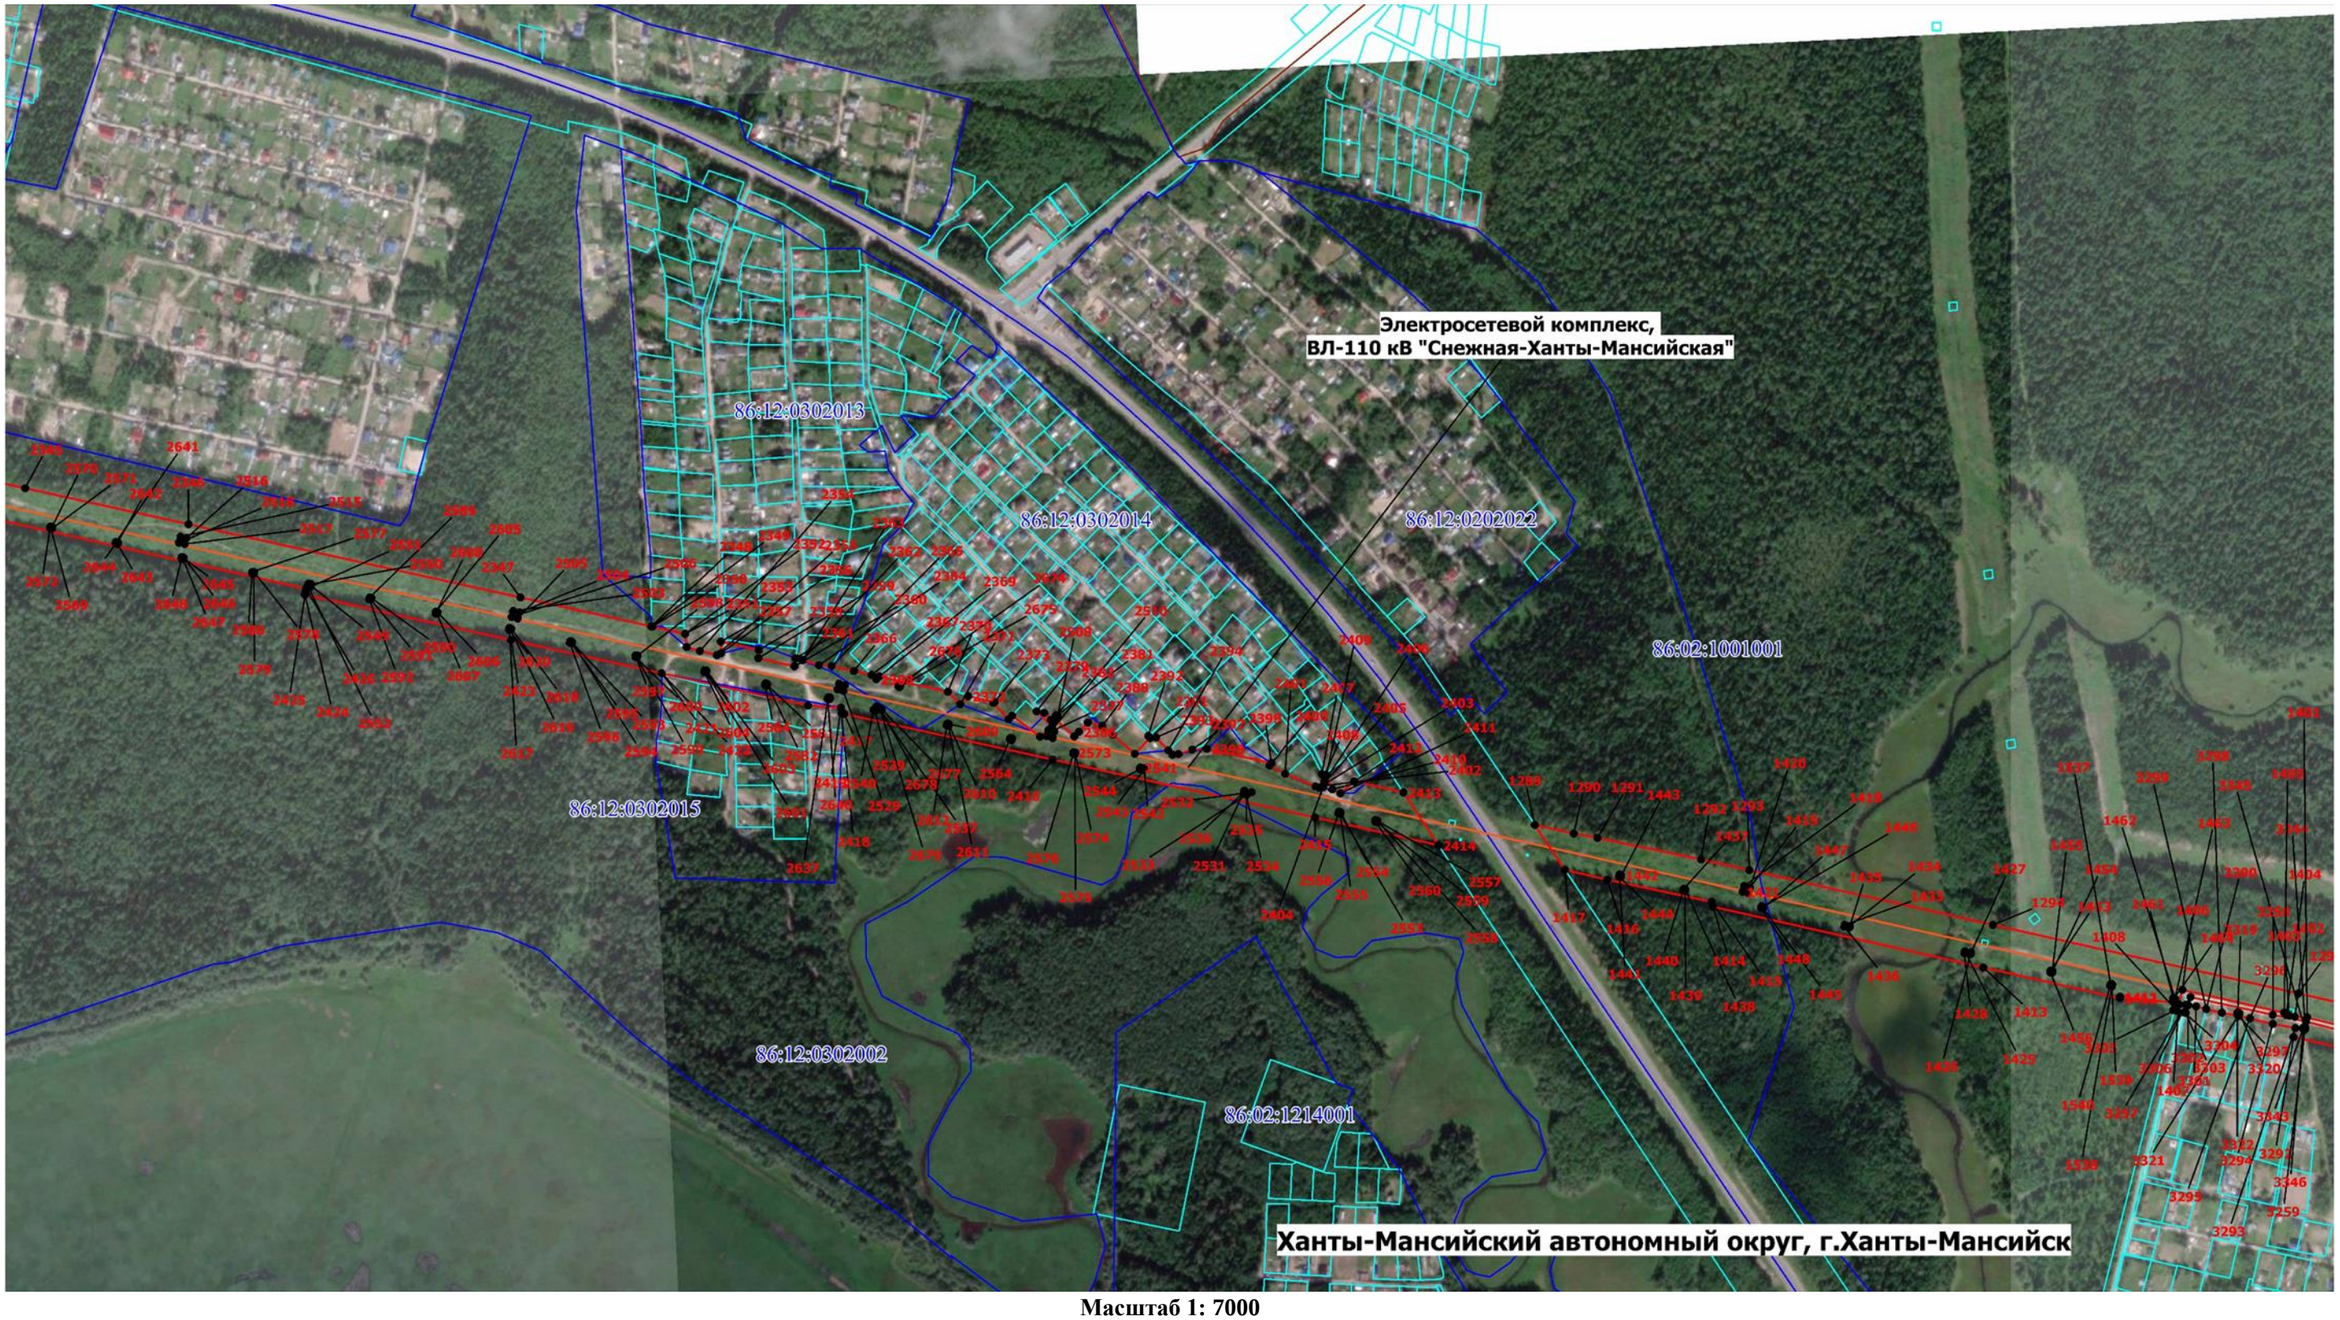

Масштаб 1: 7000

-Граница публичного сервитута

1 - Обозначение новой характерной точки

86:02:1401002- Номер кадастрового квартала

- Граница кадастрового квартала

• - Характерная точка границы публичного сервитута

86:02:1401002:1052- Кадастровый номер земельного участка


- Граница земельного участка ЕГРН

- Граница муниципального образования

- Местоположение инженерного сооружения

Схема расположения границ публичного сервитута

Выносной лист № 7

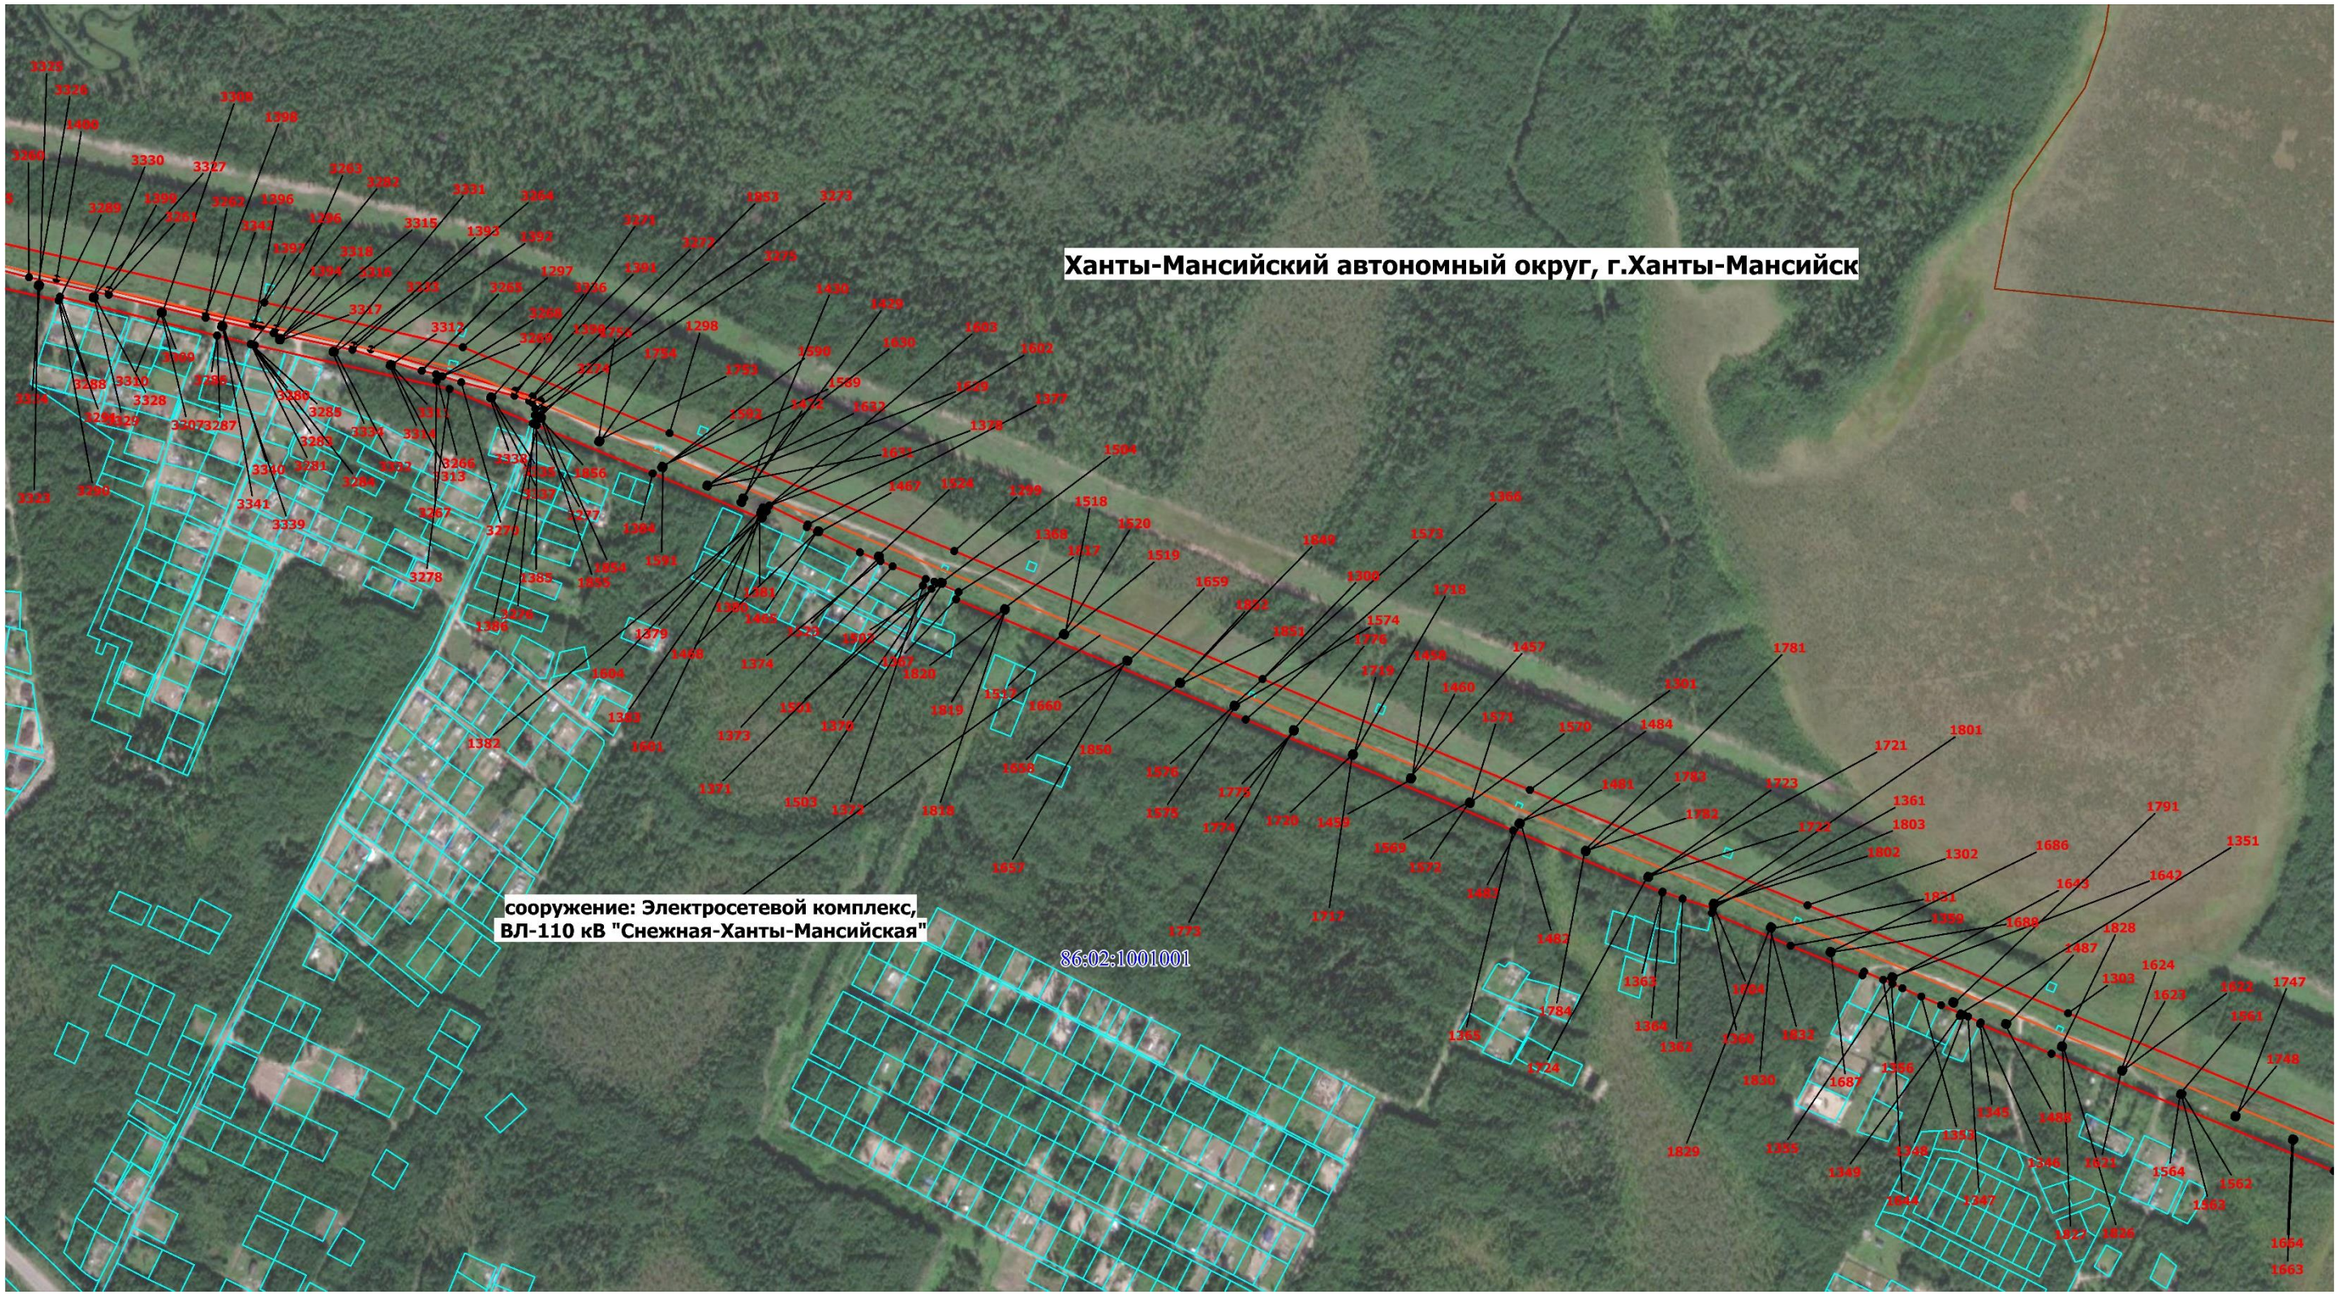

Масштаб 1: 7000

-Граница публичного сервитута

1 - Обозначение новой характерной точки

86:02:1401002- Номер кадастрового квартала

- Граница кадастрового квартала

- Характерная точка границы публичного сервитута

86:02:1401002:1052- Кадастровый номер земельного участка


- Граница земельного участка ЕГРН

- Граница муниципального образования

- Местоположение инженерного сооружения

Схема расположения границ публичного сервитута

Выносной лист № 8

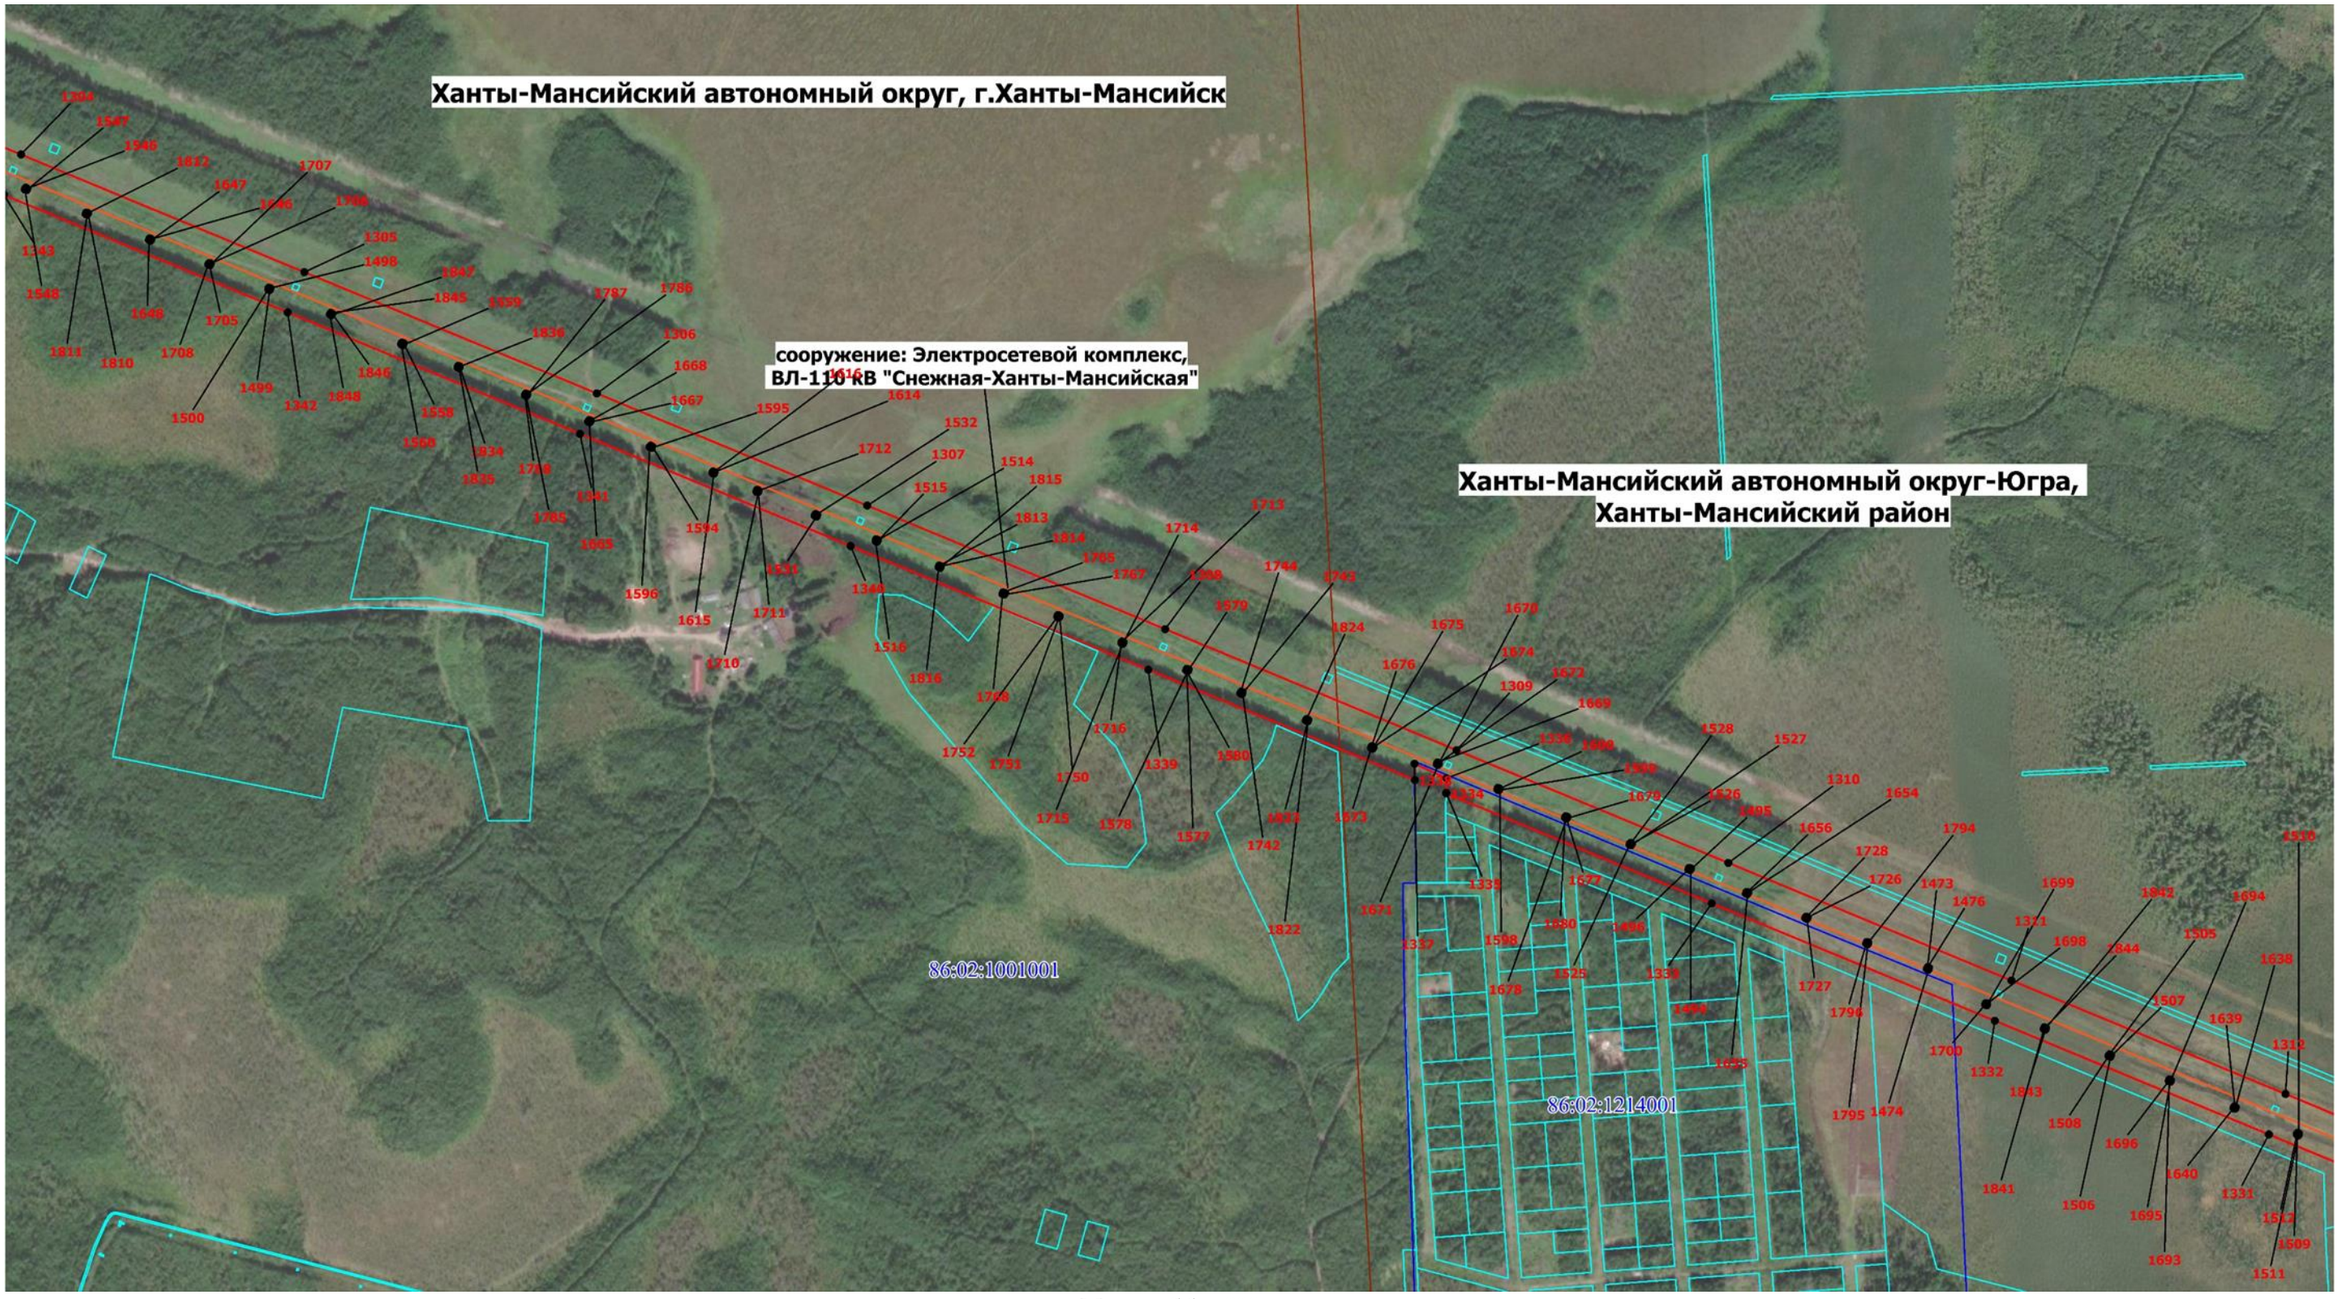

Масштаб 1: 7000

-Граница публичного сервитута

1 - Обозначение новой характерной точки

86:02:1401002- Номер кадастрового квартала

- Граница кадастрового квартала

• - Характерная точка границы публичного сервитута

86:02:1401002:1052- Кадастровый номер земельного участка


- Граница земельного участка ЕГРН

- Граница муниципального образования

- Местоположение инженерного сооружения

Схема расположения границ публичного сервитута

Выносной лист № 9

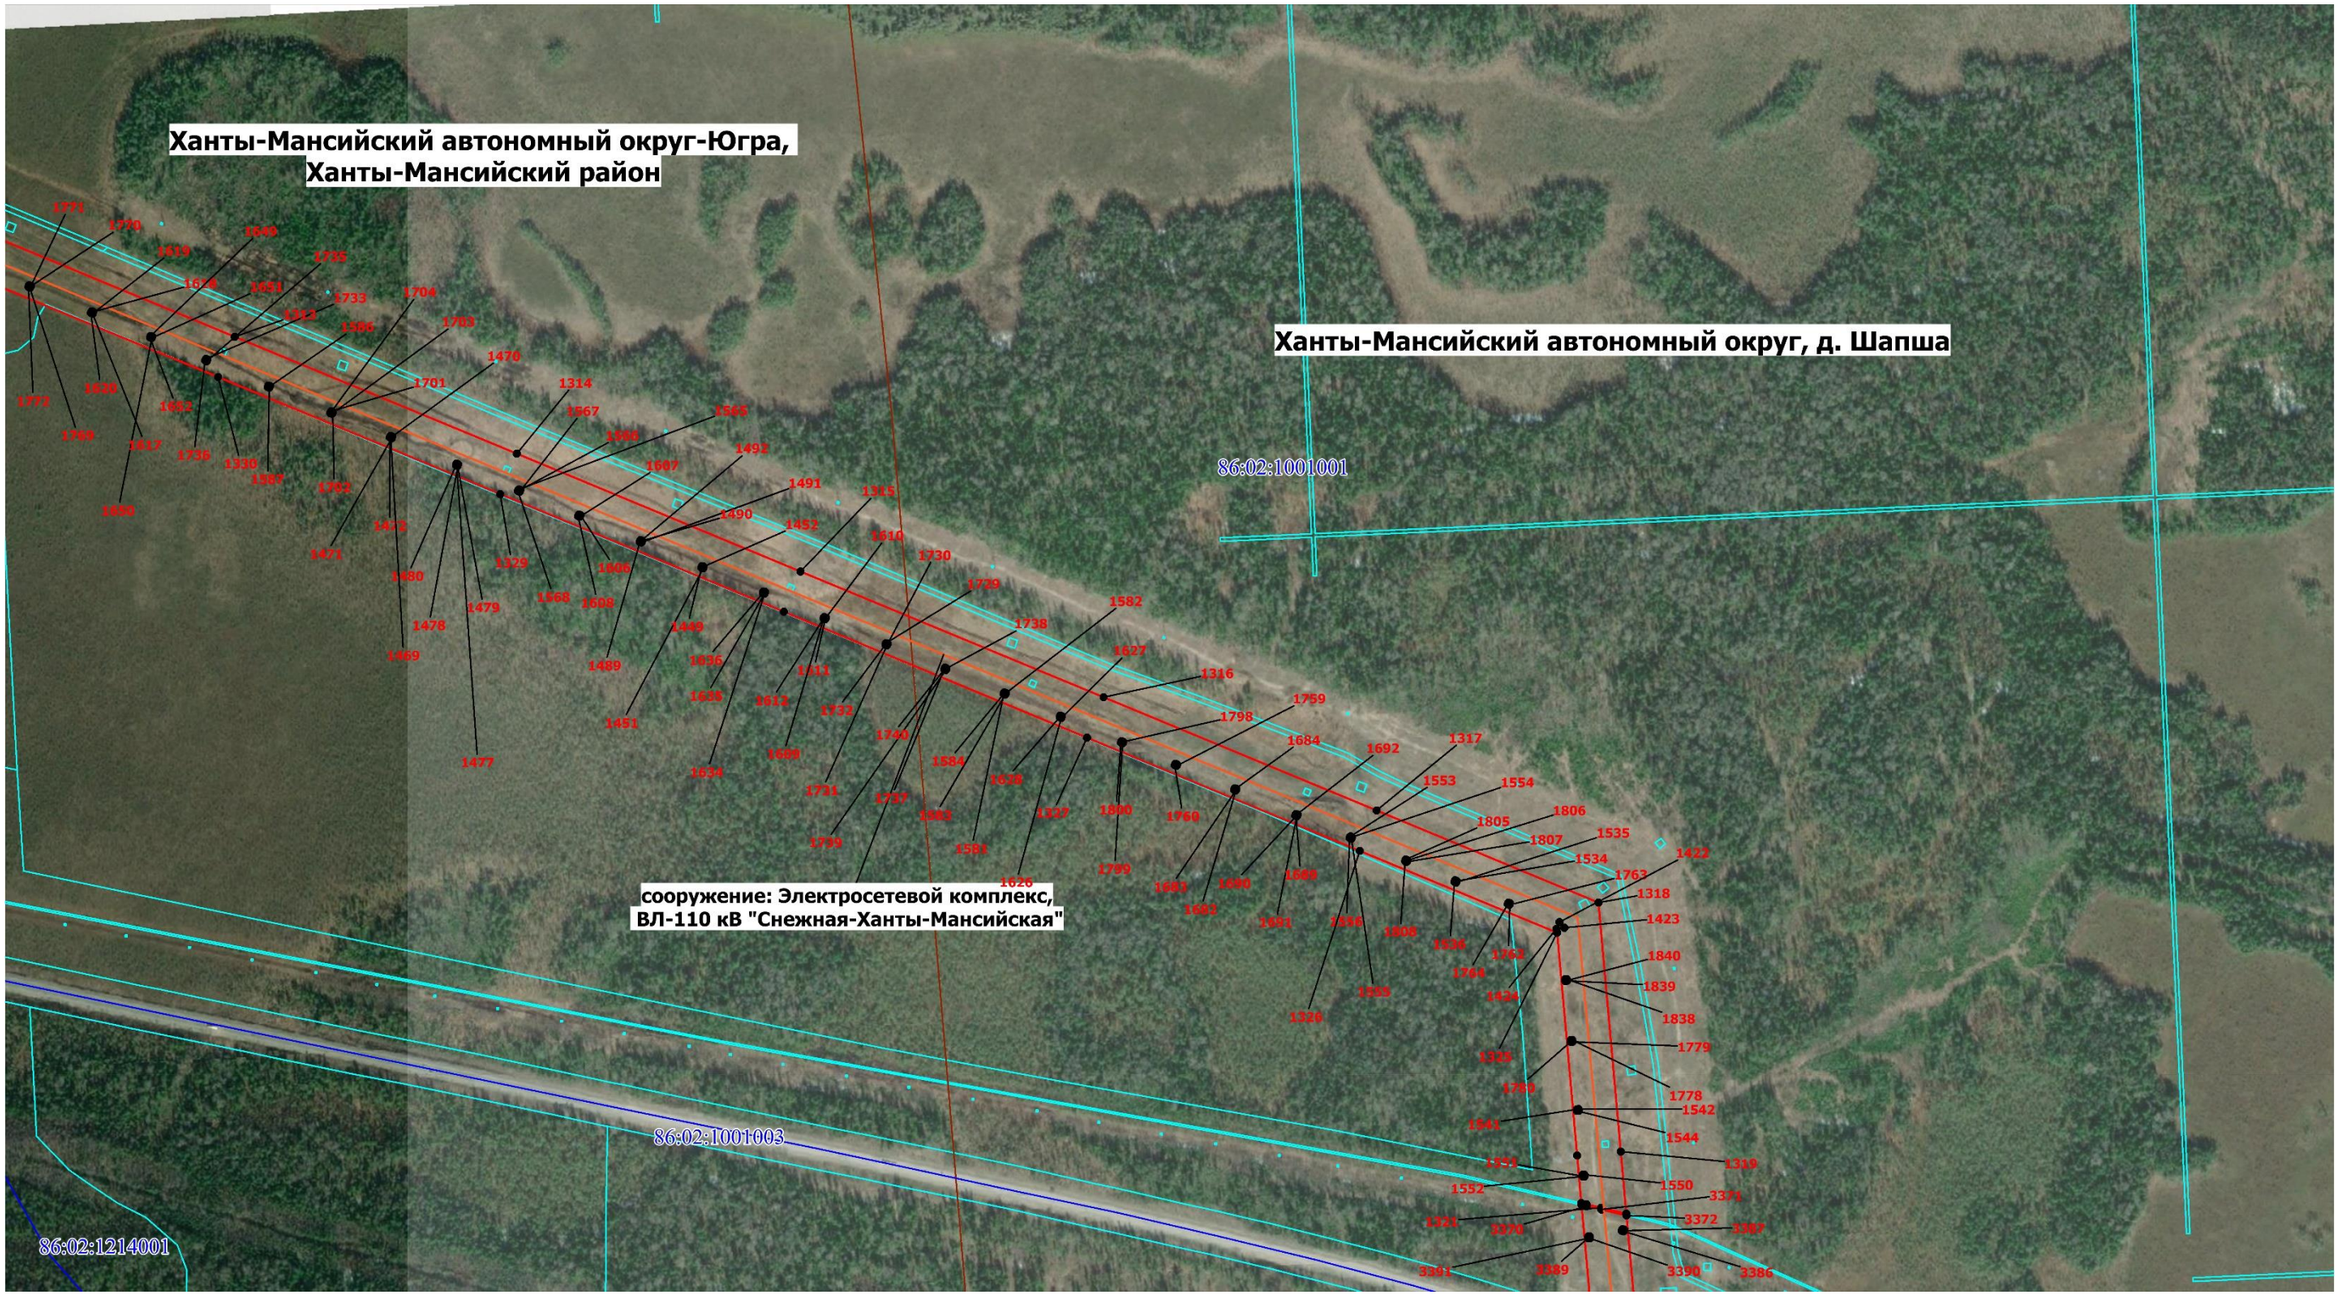

Масштаб 1: S#####4

-Граница публичного сервитута

1 - Обозначение новой характерной точки

86:02:1401002- Номер кадастрового квартала

- Граница кадастрового квартала

• - Характерная точка границы публичного сервитута

86:02:1401002:1052- Кадастровый номер земельного участка


- Граница земельного участка ЕГРН

- Граница муниципального образования

- Местоположение инженерного сооружения

Схема расположения границ публичного сервитута

Выносной лист № 10

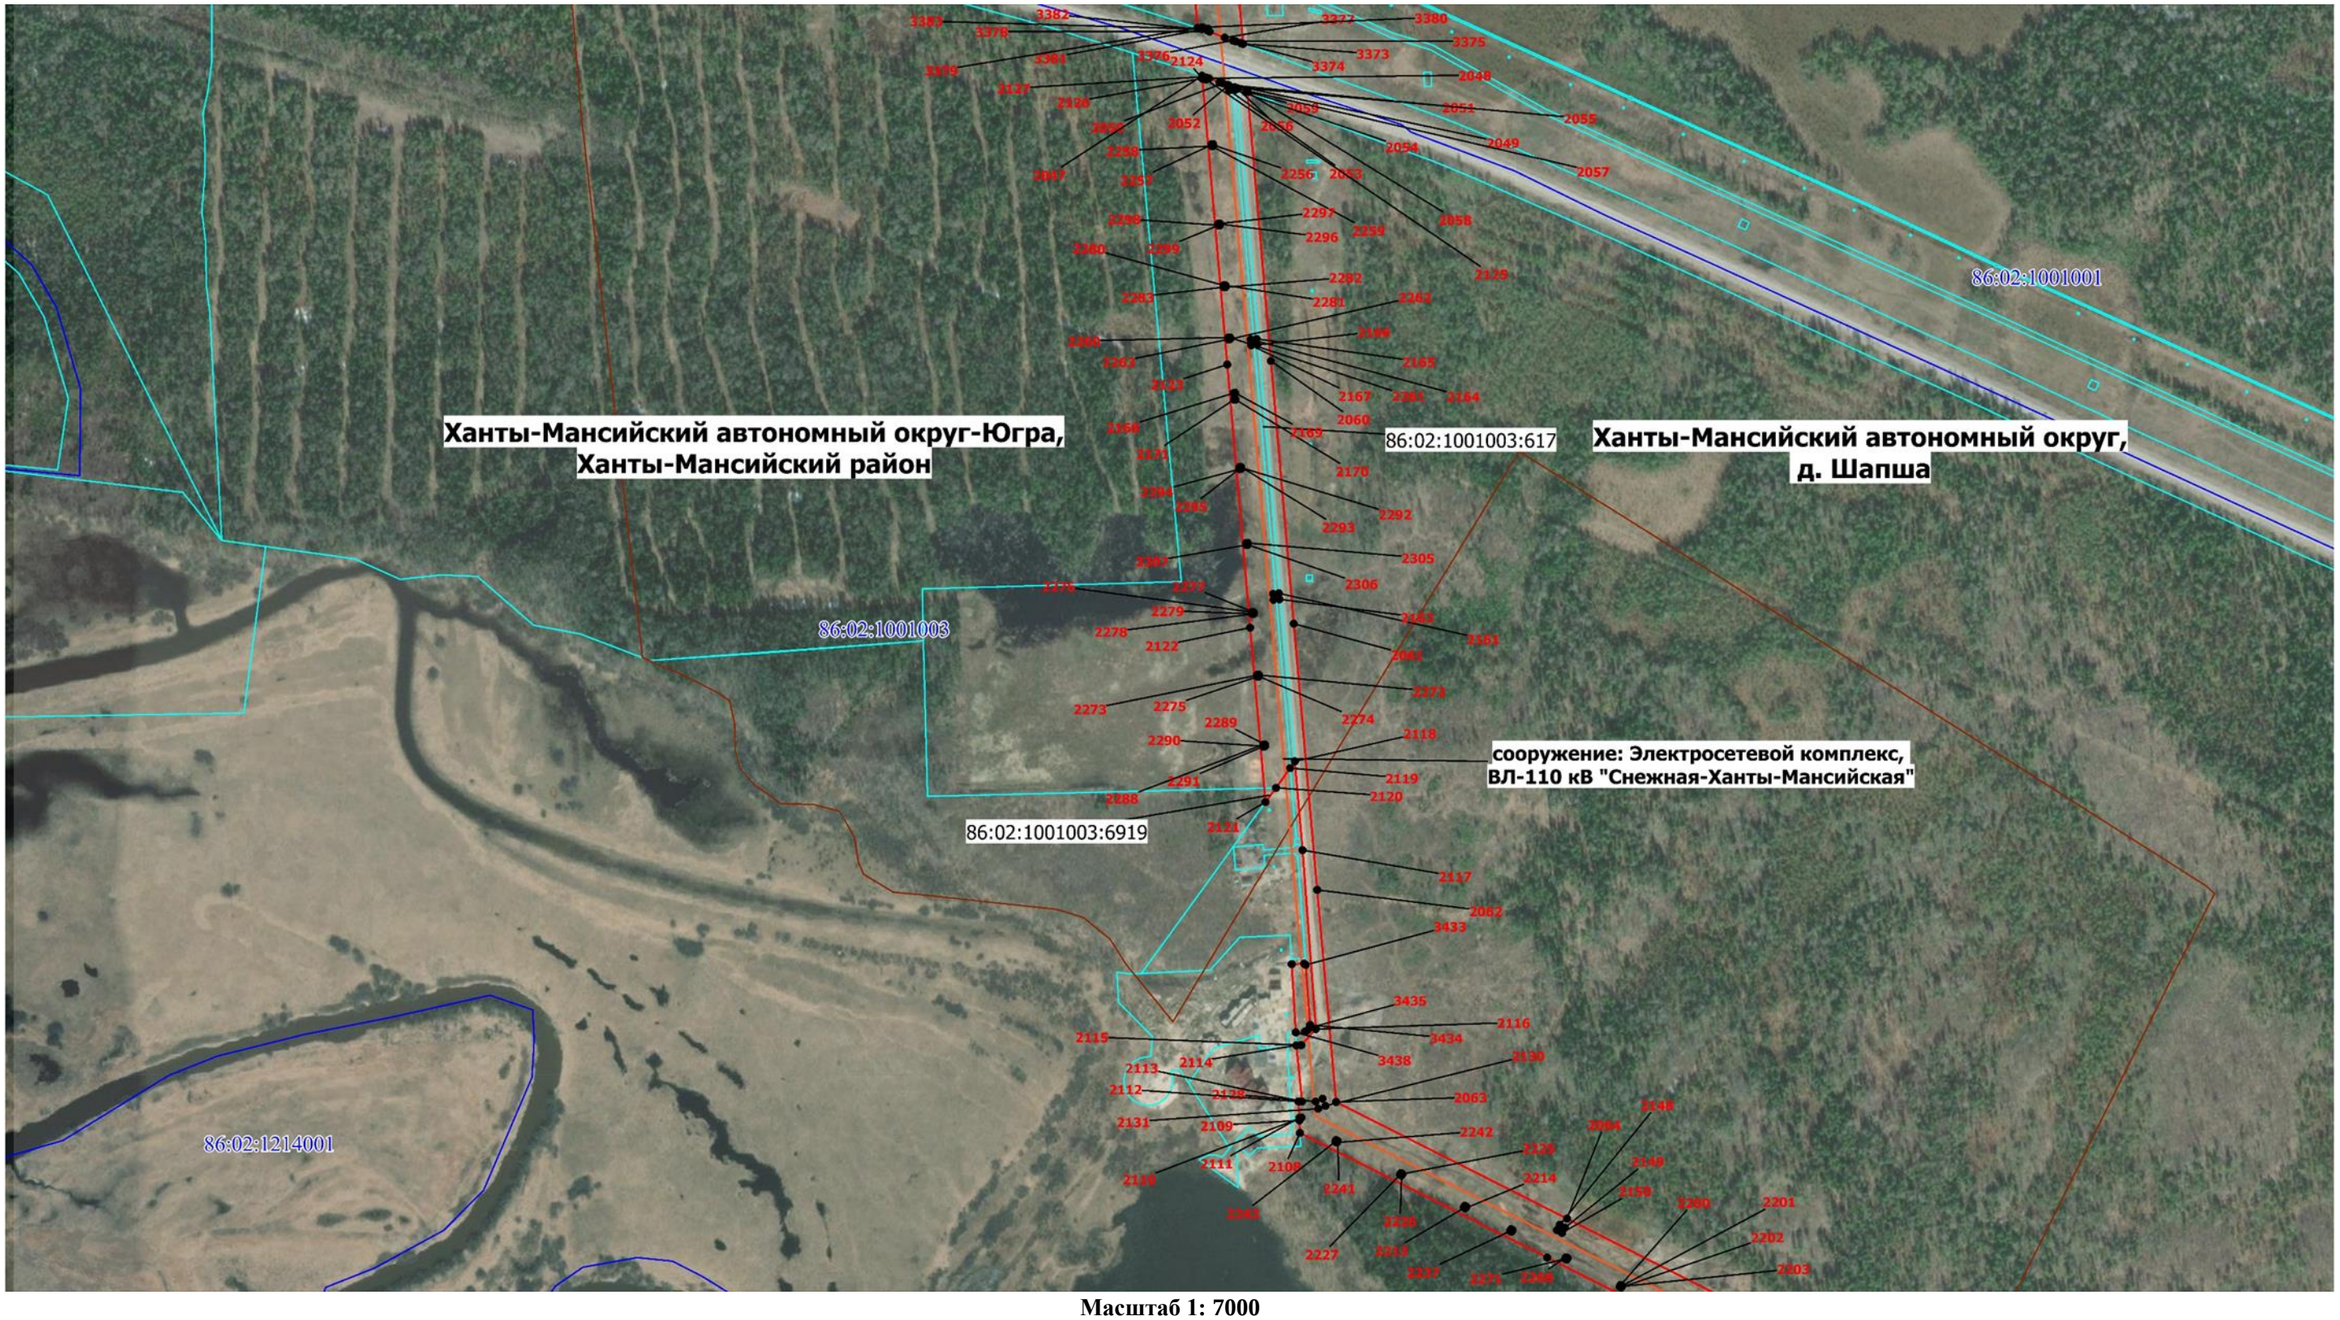

Масштаб 1: 7000

-Граница публичного сервитута

1 - Обозначение новой характерной точки

86:02:1401002- Номер кадастрового квартала

- Граница кадастрового квартала

• - Характерная точка границы публичного сервитута

86:02:1401002:1052- Кадастровый номер земельного участка


- Граница земельного участка ЕГРН

- Граница муниципального образования

- Местоположение инженерного сооружения

Схема расположения границ публичного сервитута

Выносной лист № 11

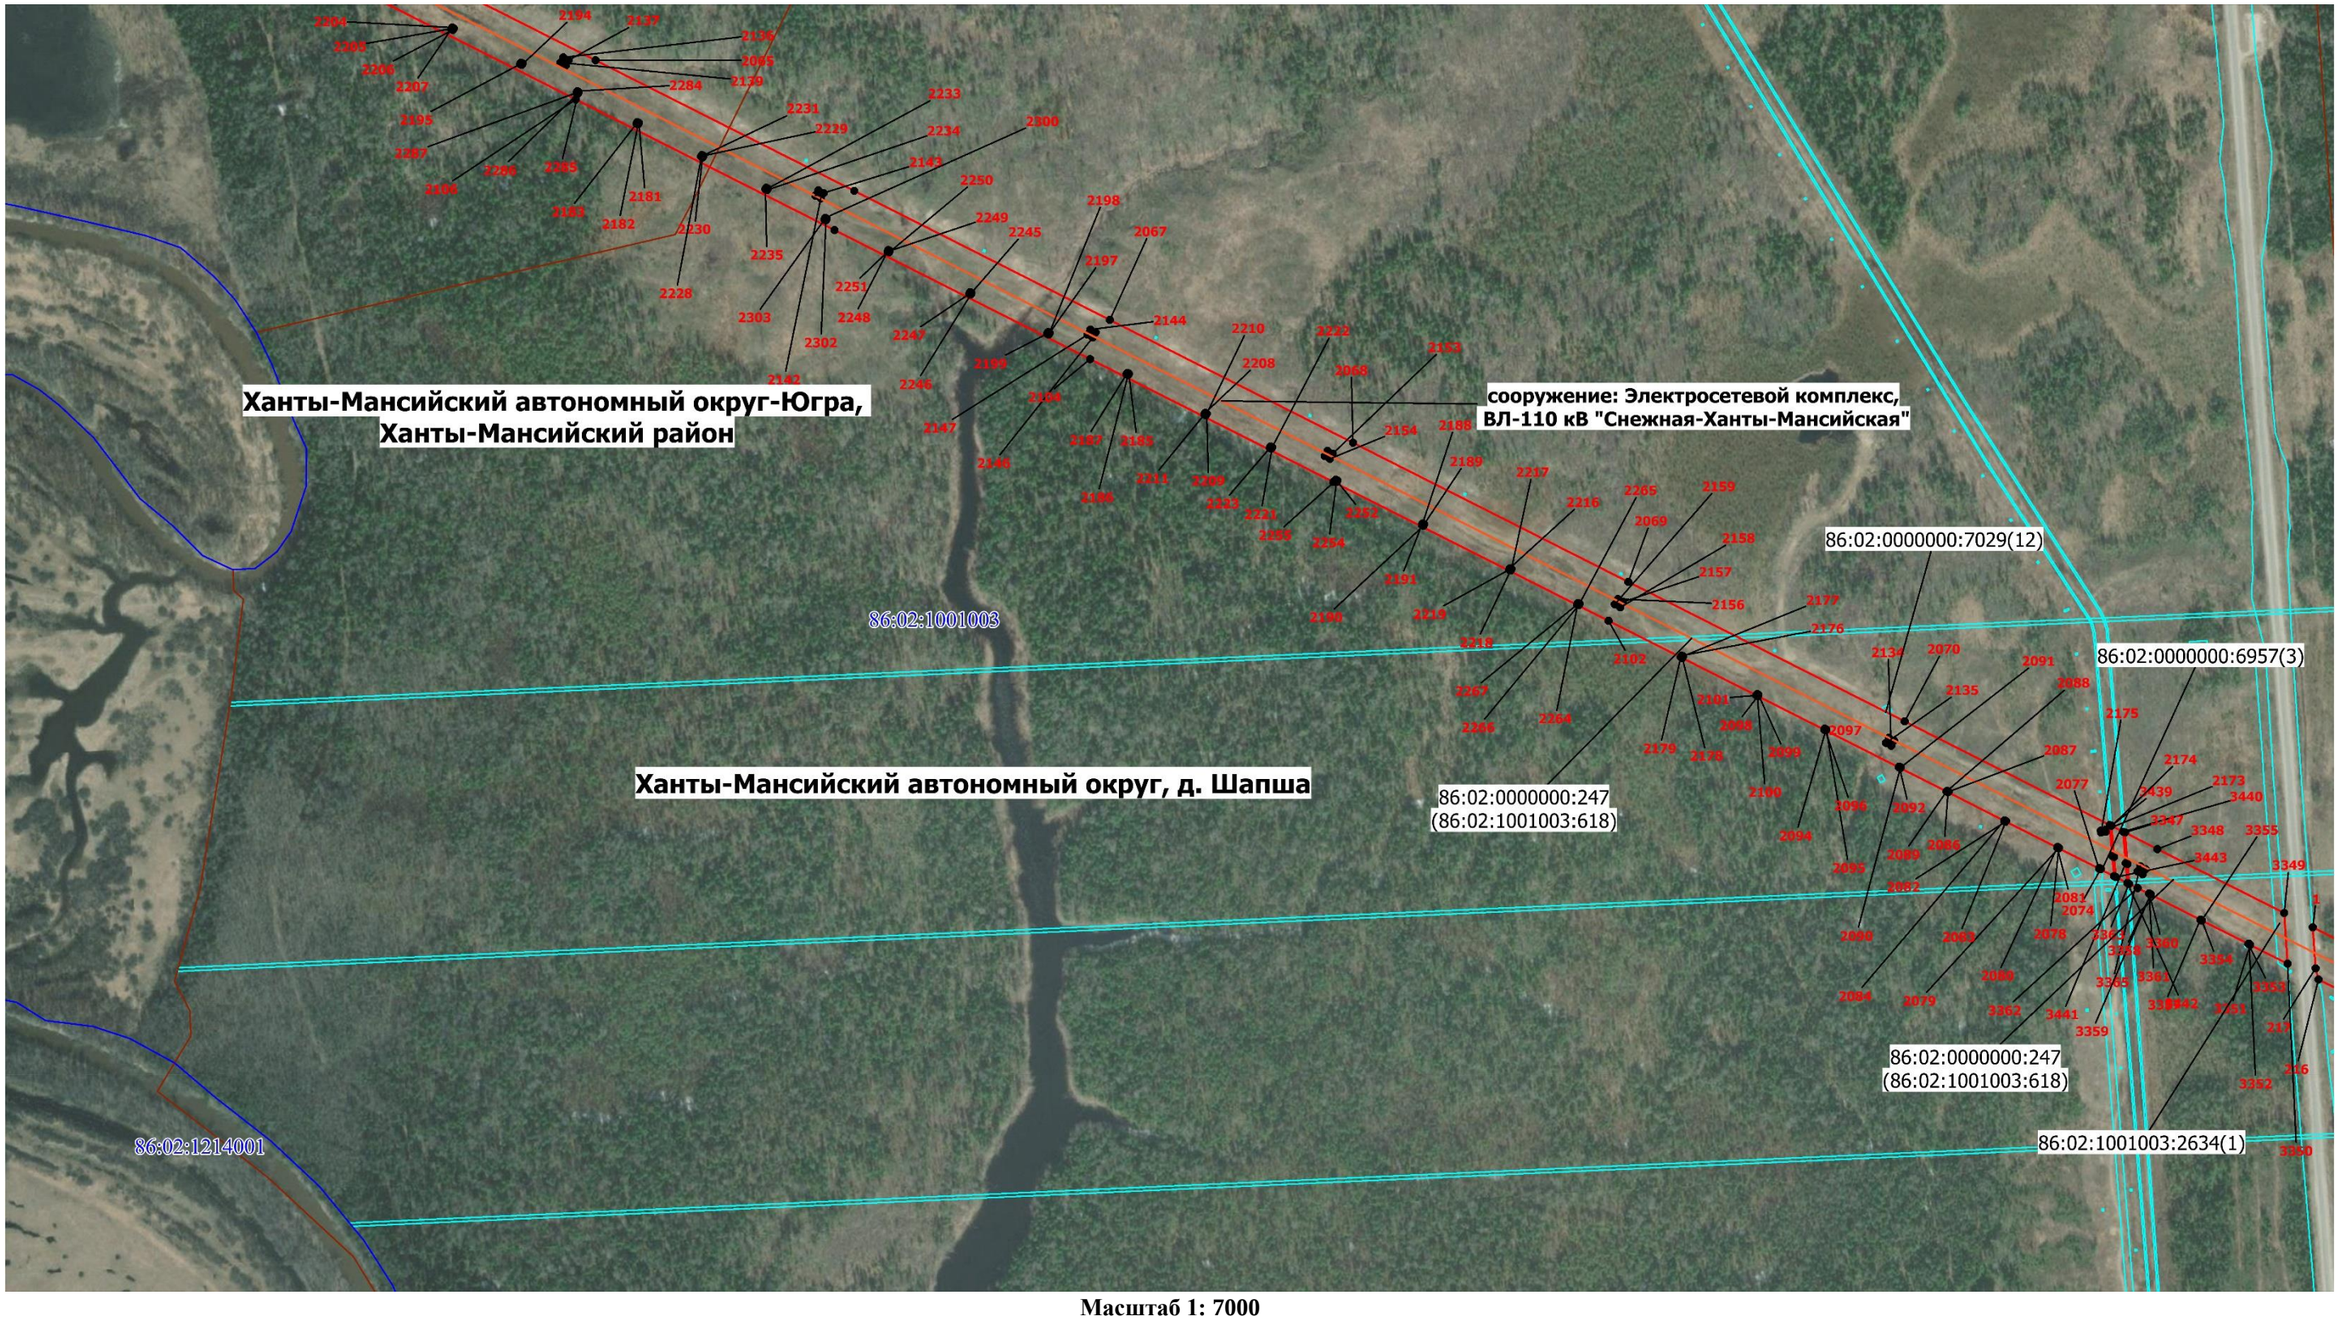

Масштаб 1: 7000

-Граница публичного сервитута

1 - Обозначение новой характерной точки

86:02:1401002- Номер кадастрового квартала

- Граница кадастрового квартала

• - Характерная точка границы публичного сервитута

86:02:1401002:1052- Кадастровый номер земельного участка


- Граница земельного участка ЕГРН

- Граница муниципального образования

- Местоположение инженерного сооружения

Схема расположения границ публичного сервитута

Выносной лист № 12

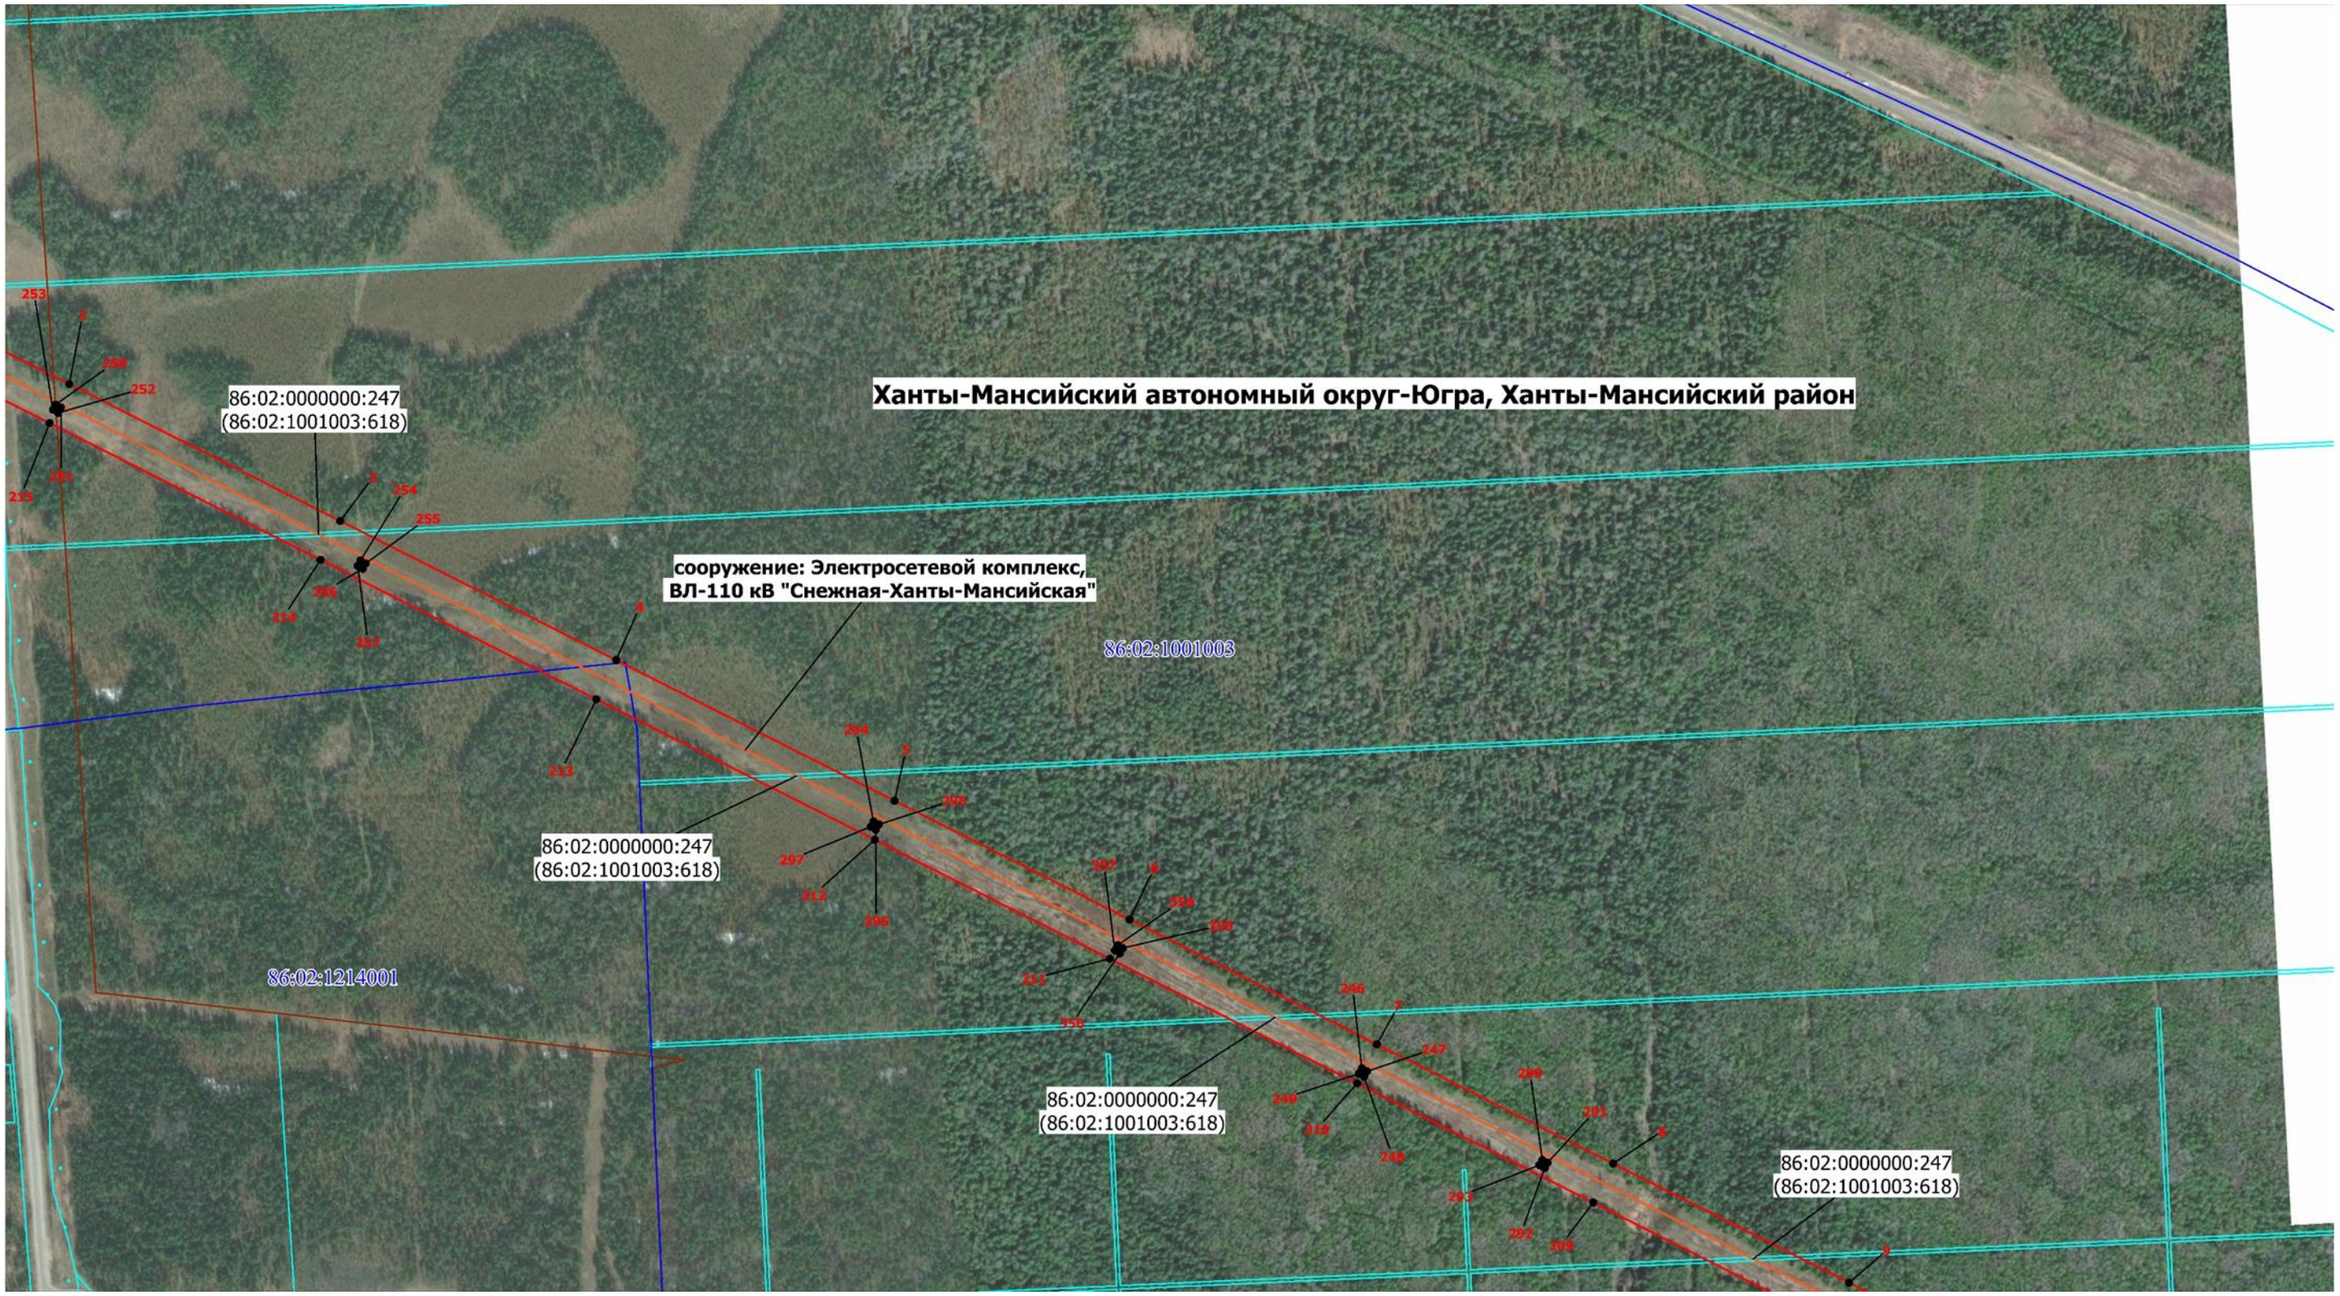

Масштаб 1: 7000

-Граница публичного сервитута

1 - Обозначение новой характерной точки

86:02:1401002- Номер кадастрового квартала

- Граница кадастрового квартала

• - Характерная точка границы публичного сервитута

86:02:1401002:1052- Кадастровый номер земельного участка


- Граница земельного участка ЕГРН

- Граница муниципального образования

- Местоположение инженерного сооружения

Схема расположения границ публичного сервитута

Выносной лист № 13

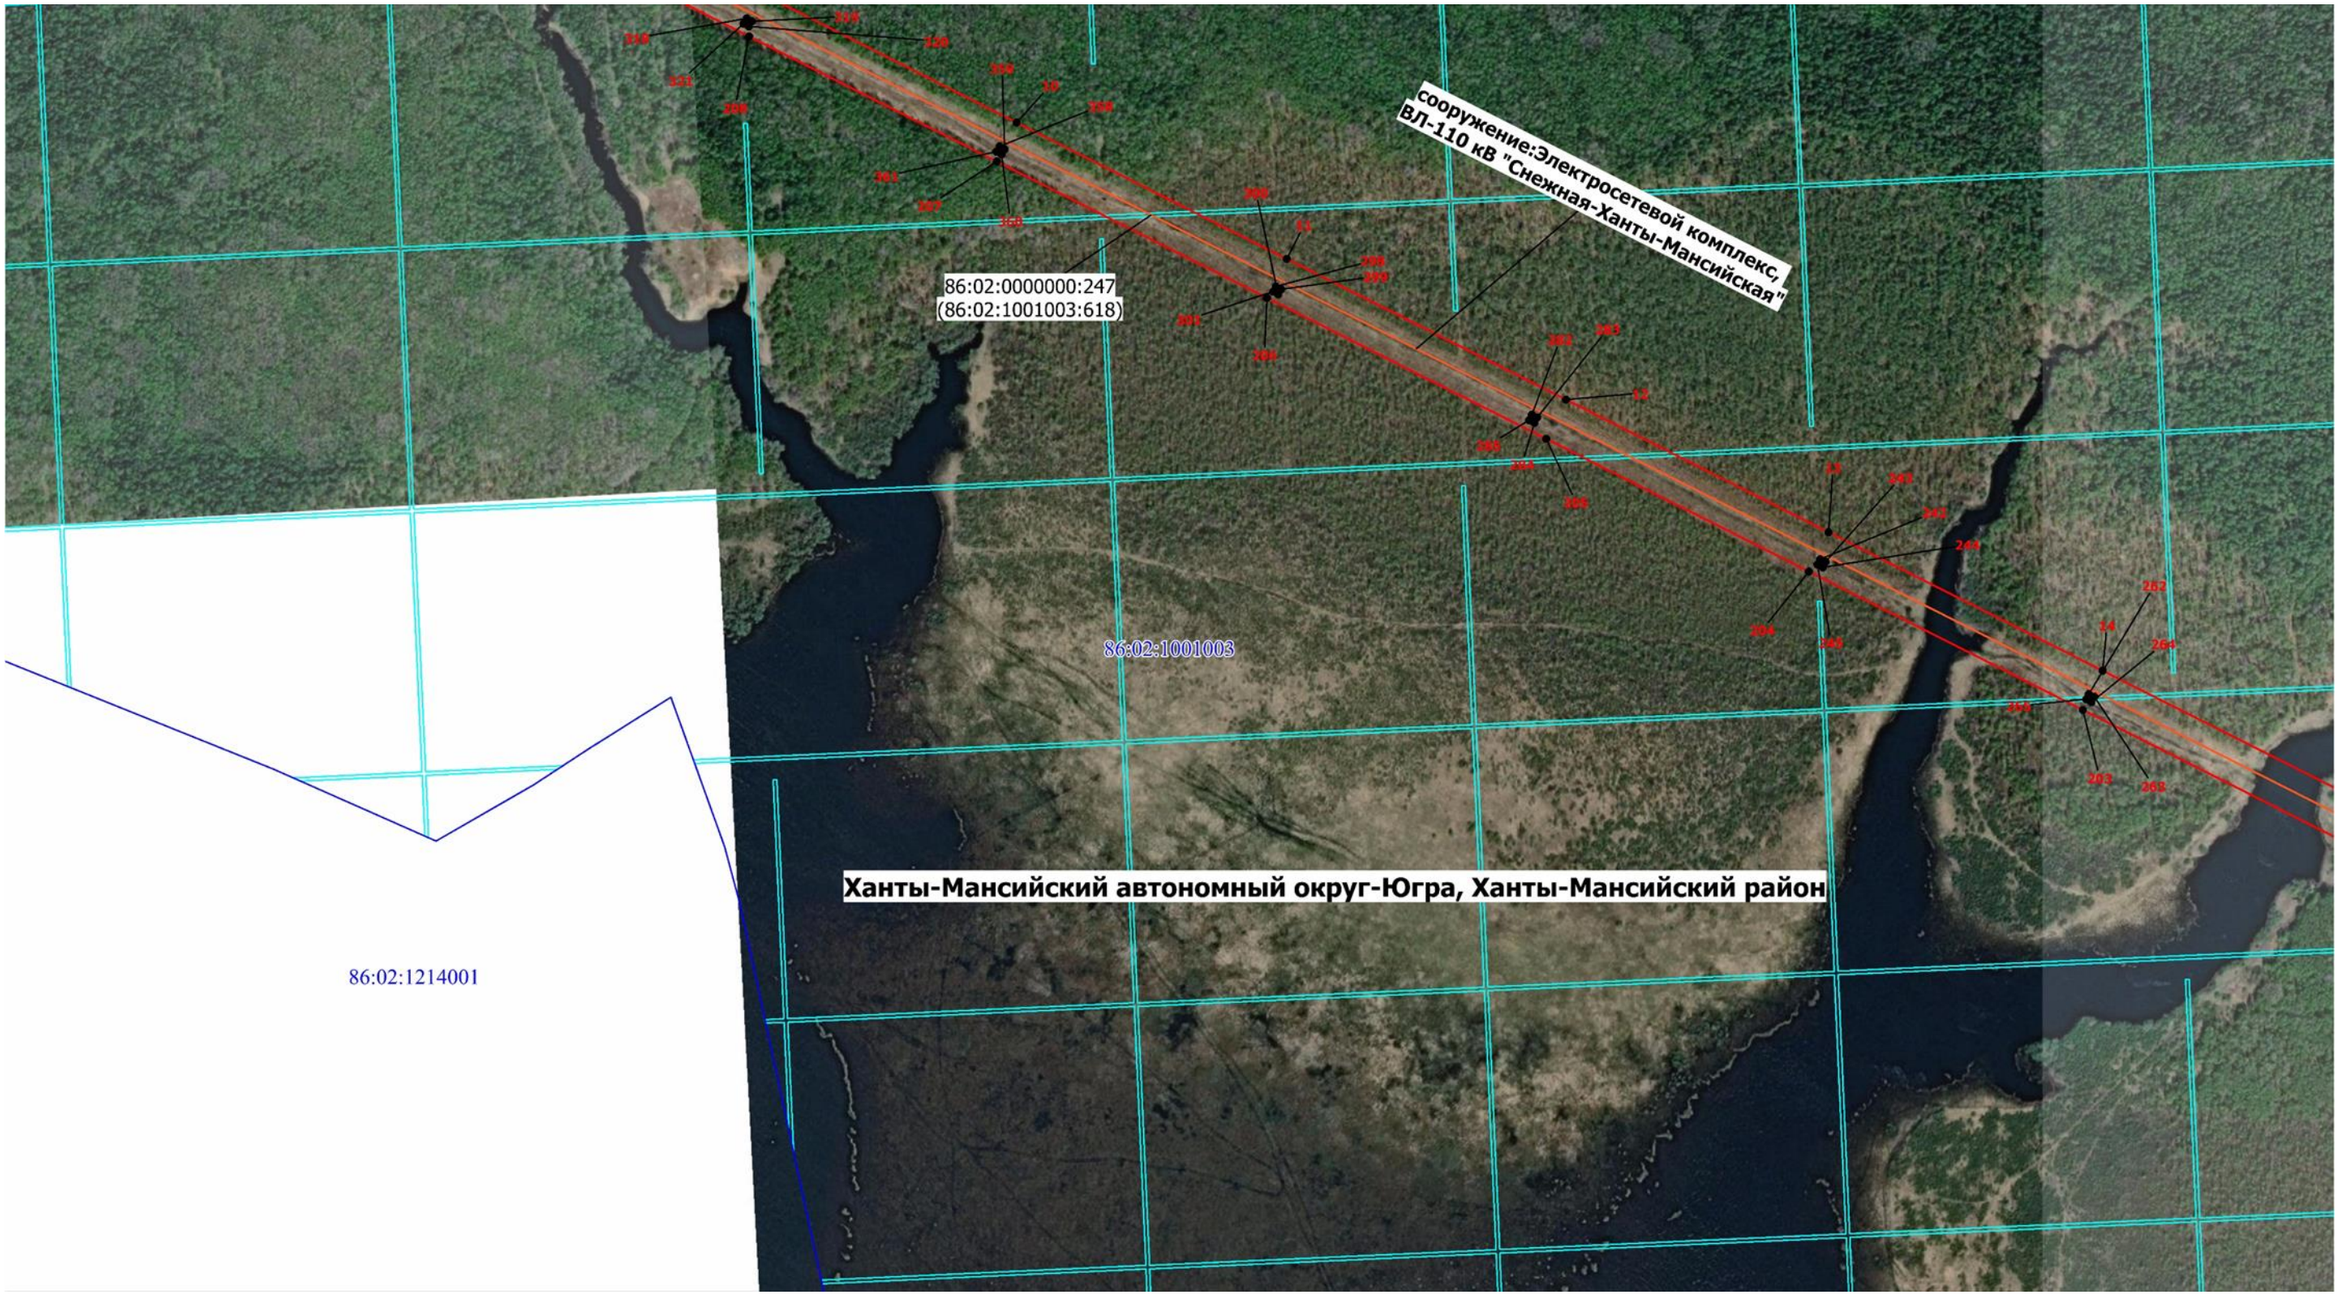

Масштаб 1: 7000

-Граница публичного сервитута

1 - Обозначение новой характерной точки

86:02:1401002- Номер кадастрового квартала

- Граница кадастрового квартала

• - Характерная точка границы публичного сервитута

86:02:1401002:1052- Кадастровый номер земельного участка


- Граница земельного участка ЕГРН

- Граница муниципального образования

- Местоположение инженерного сооружения

Схема расположения границ публичного сервитута

Выносной лист № 14

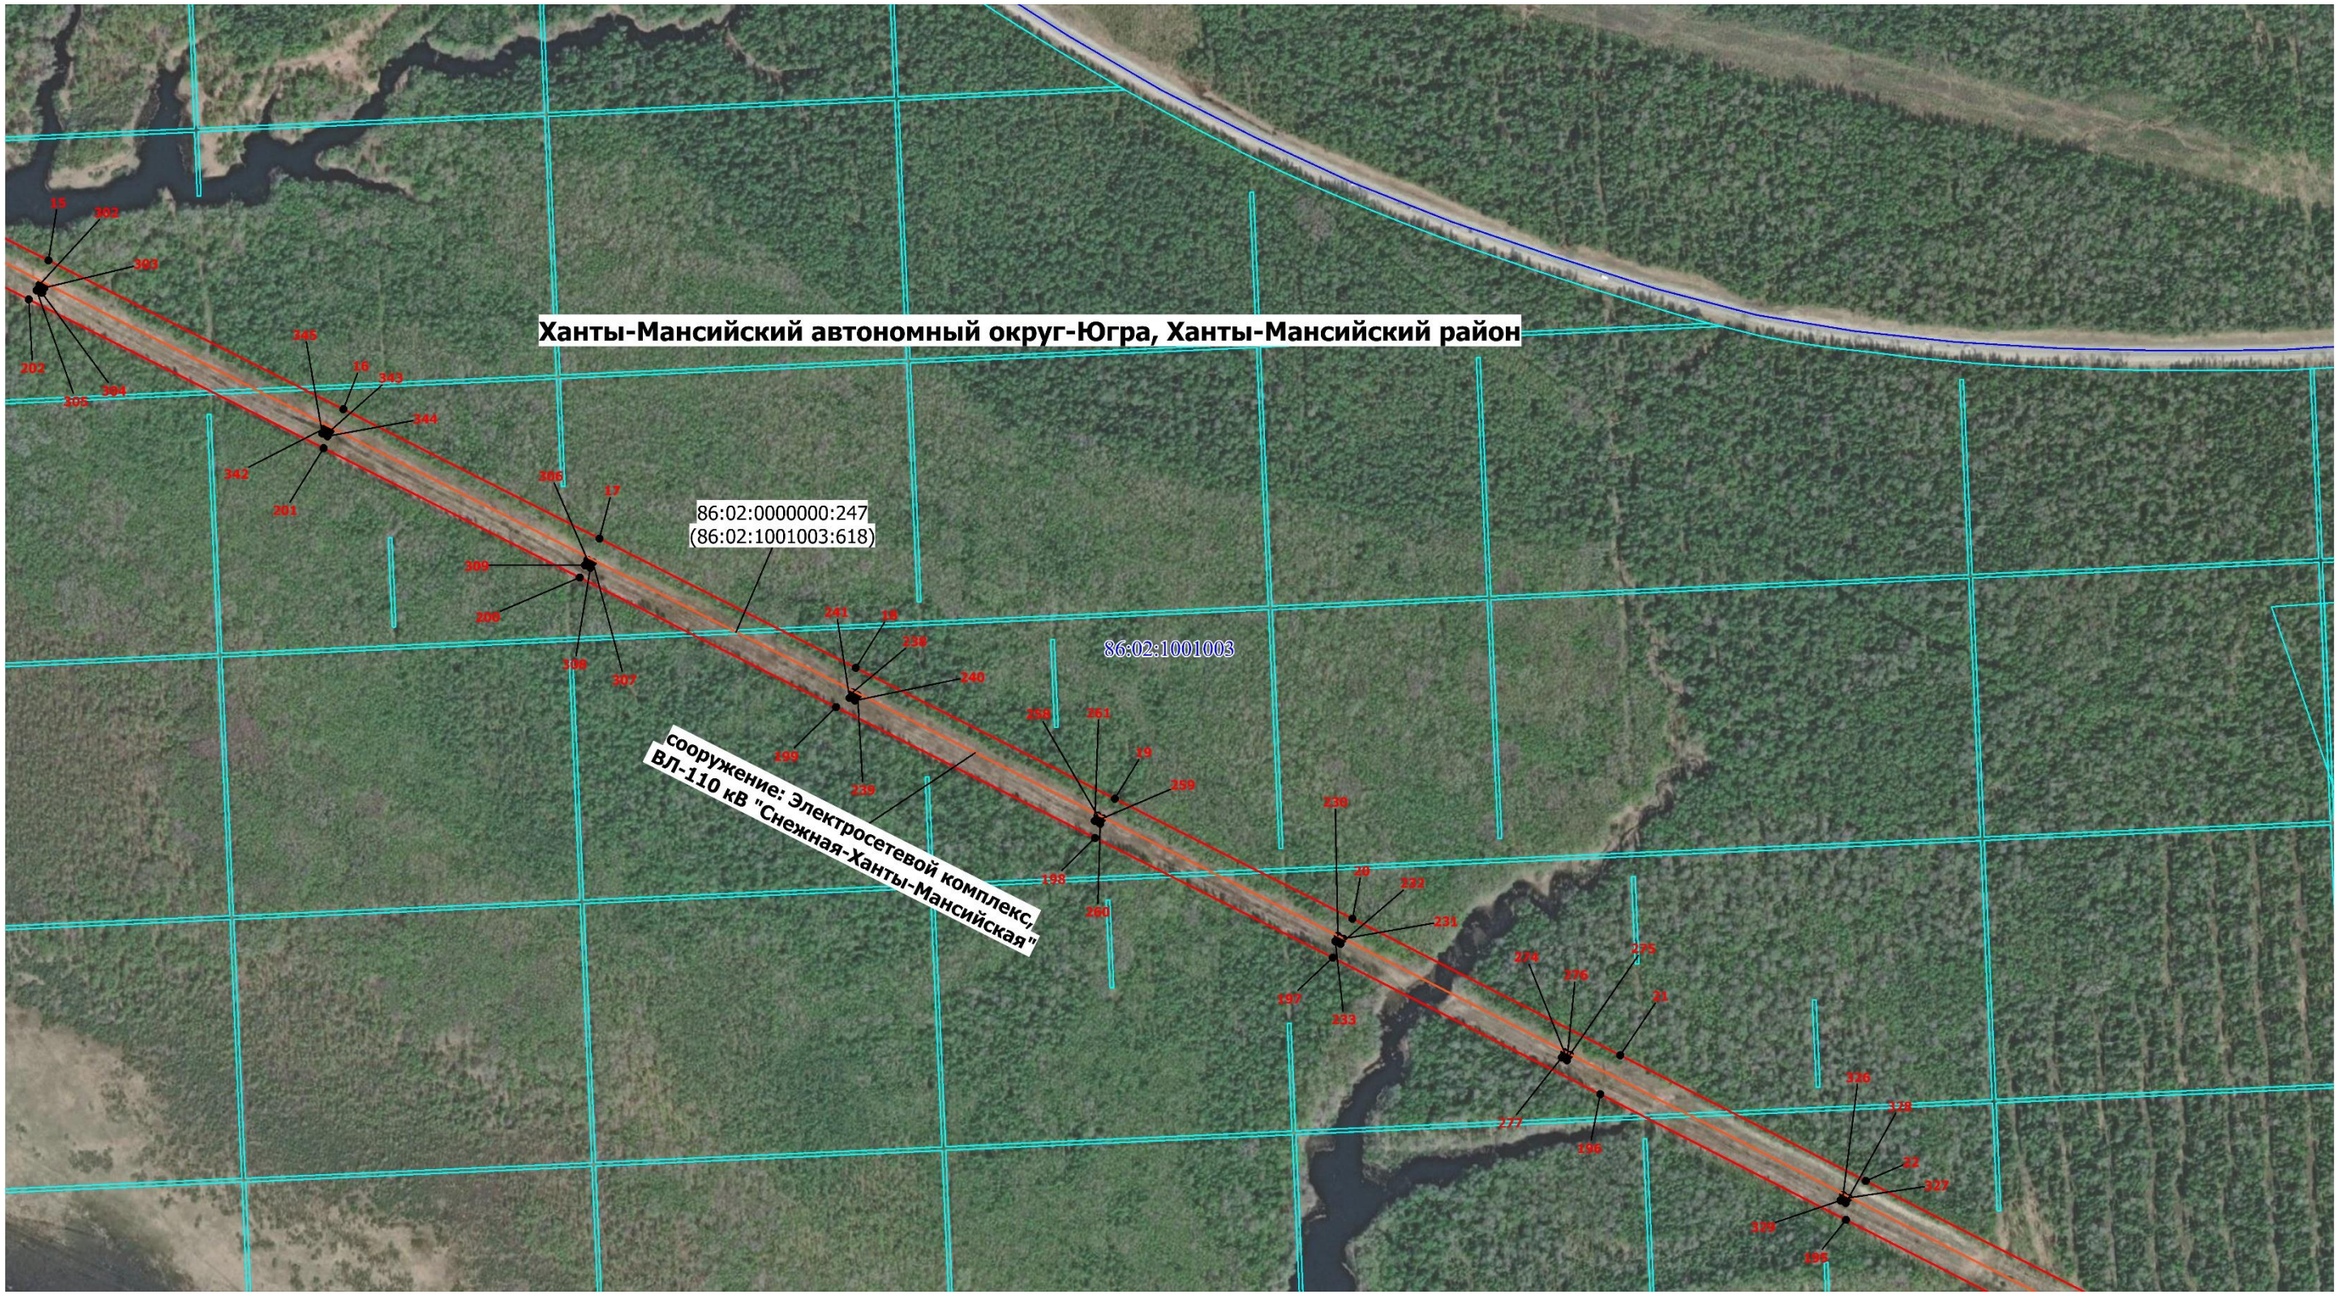

Масштаб 1: 7000

-Граница публичного сервитута

1 - Обозначение новой характерной точки

86:02:1401002- Номер кадастрового квартала

- Граница кадастрового квартала

• - Характерная точка границы публичного сервитута

86:02:1401002:1052- Кадастровый номер земельного участка


- Граница земельного участка ЕГРН

- Граница муниципального образования

- Местоположение инженерного сооружения

Схема расположения границ публичного сервитута

Выносной лист № 15

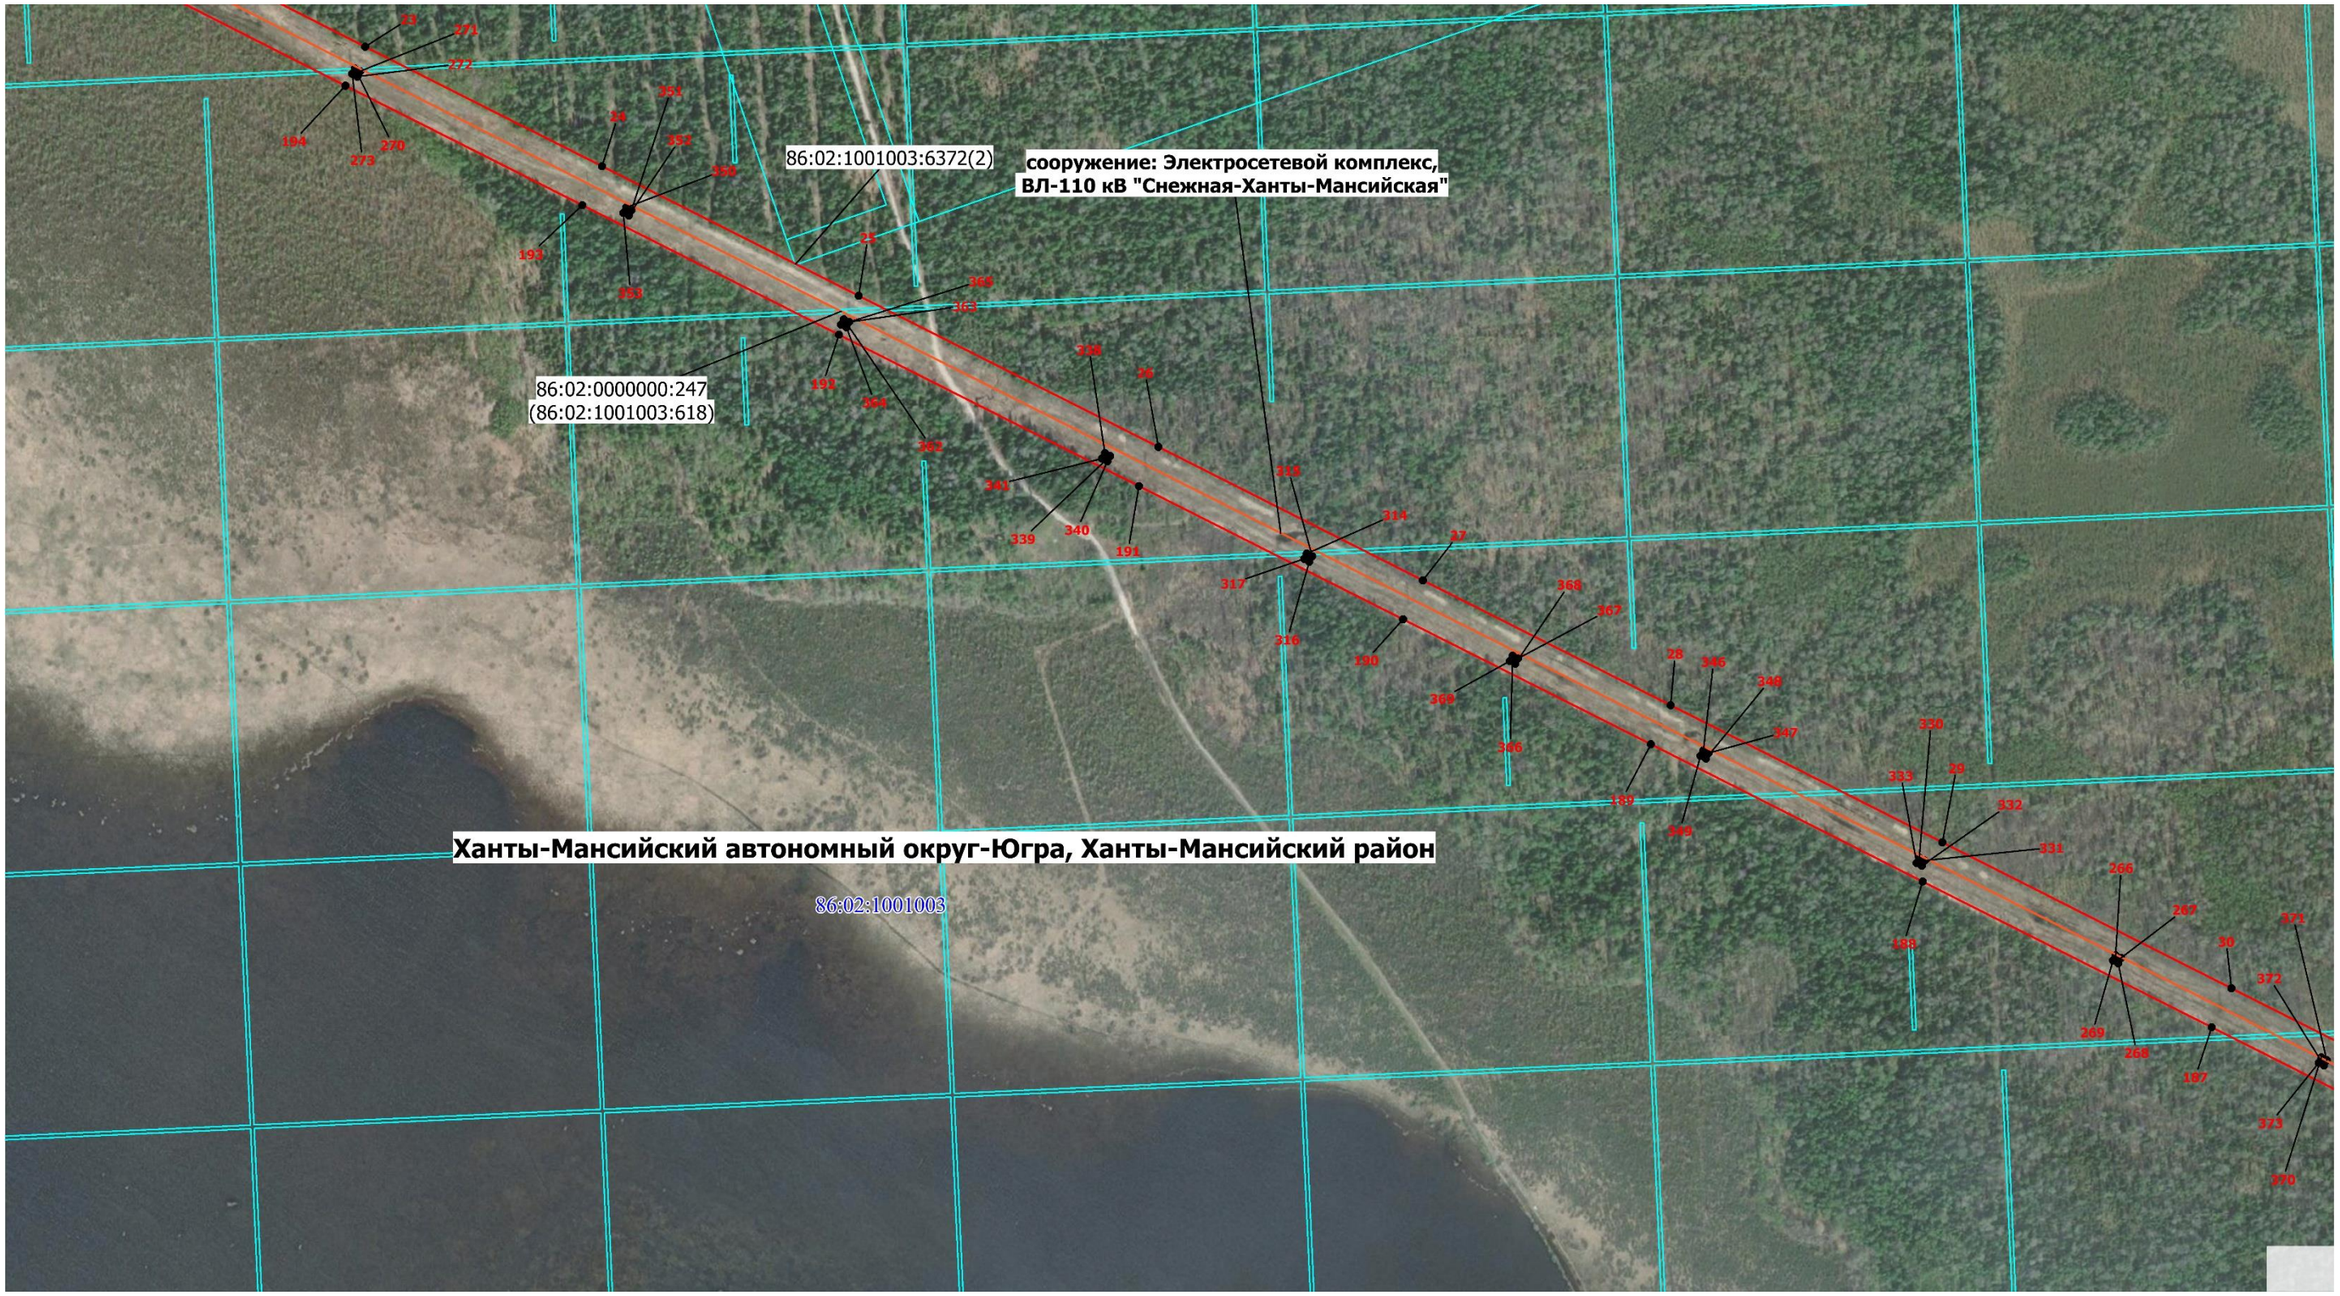

Масштаб 1: 7000

-Граница публичного сервитута

1 - Обозначение новой характерной точки

86:02:1401002- Номер кадастрового квартала

- Граница кадастрового квартала

• - Характерная точка границы публичного сервитута

86:02:1401002:1052- Кадастровый номер земельного участка


- Граница земельного участка ЕГРН

- Граница муниципального образования

- Местоположение инженерного сооружения

Схема расположения границ публичного сервитута

Выносной лист № 16

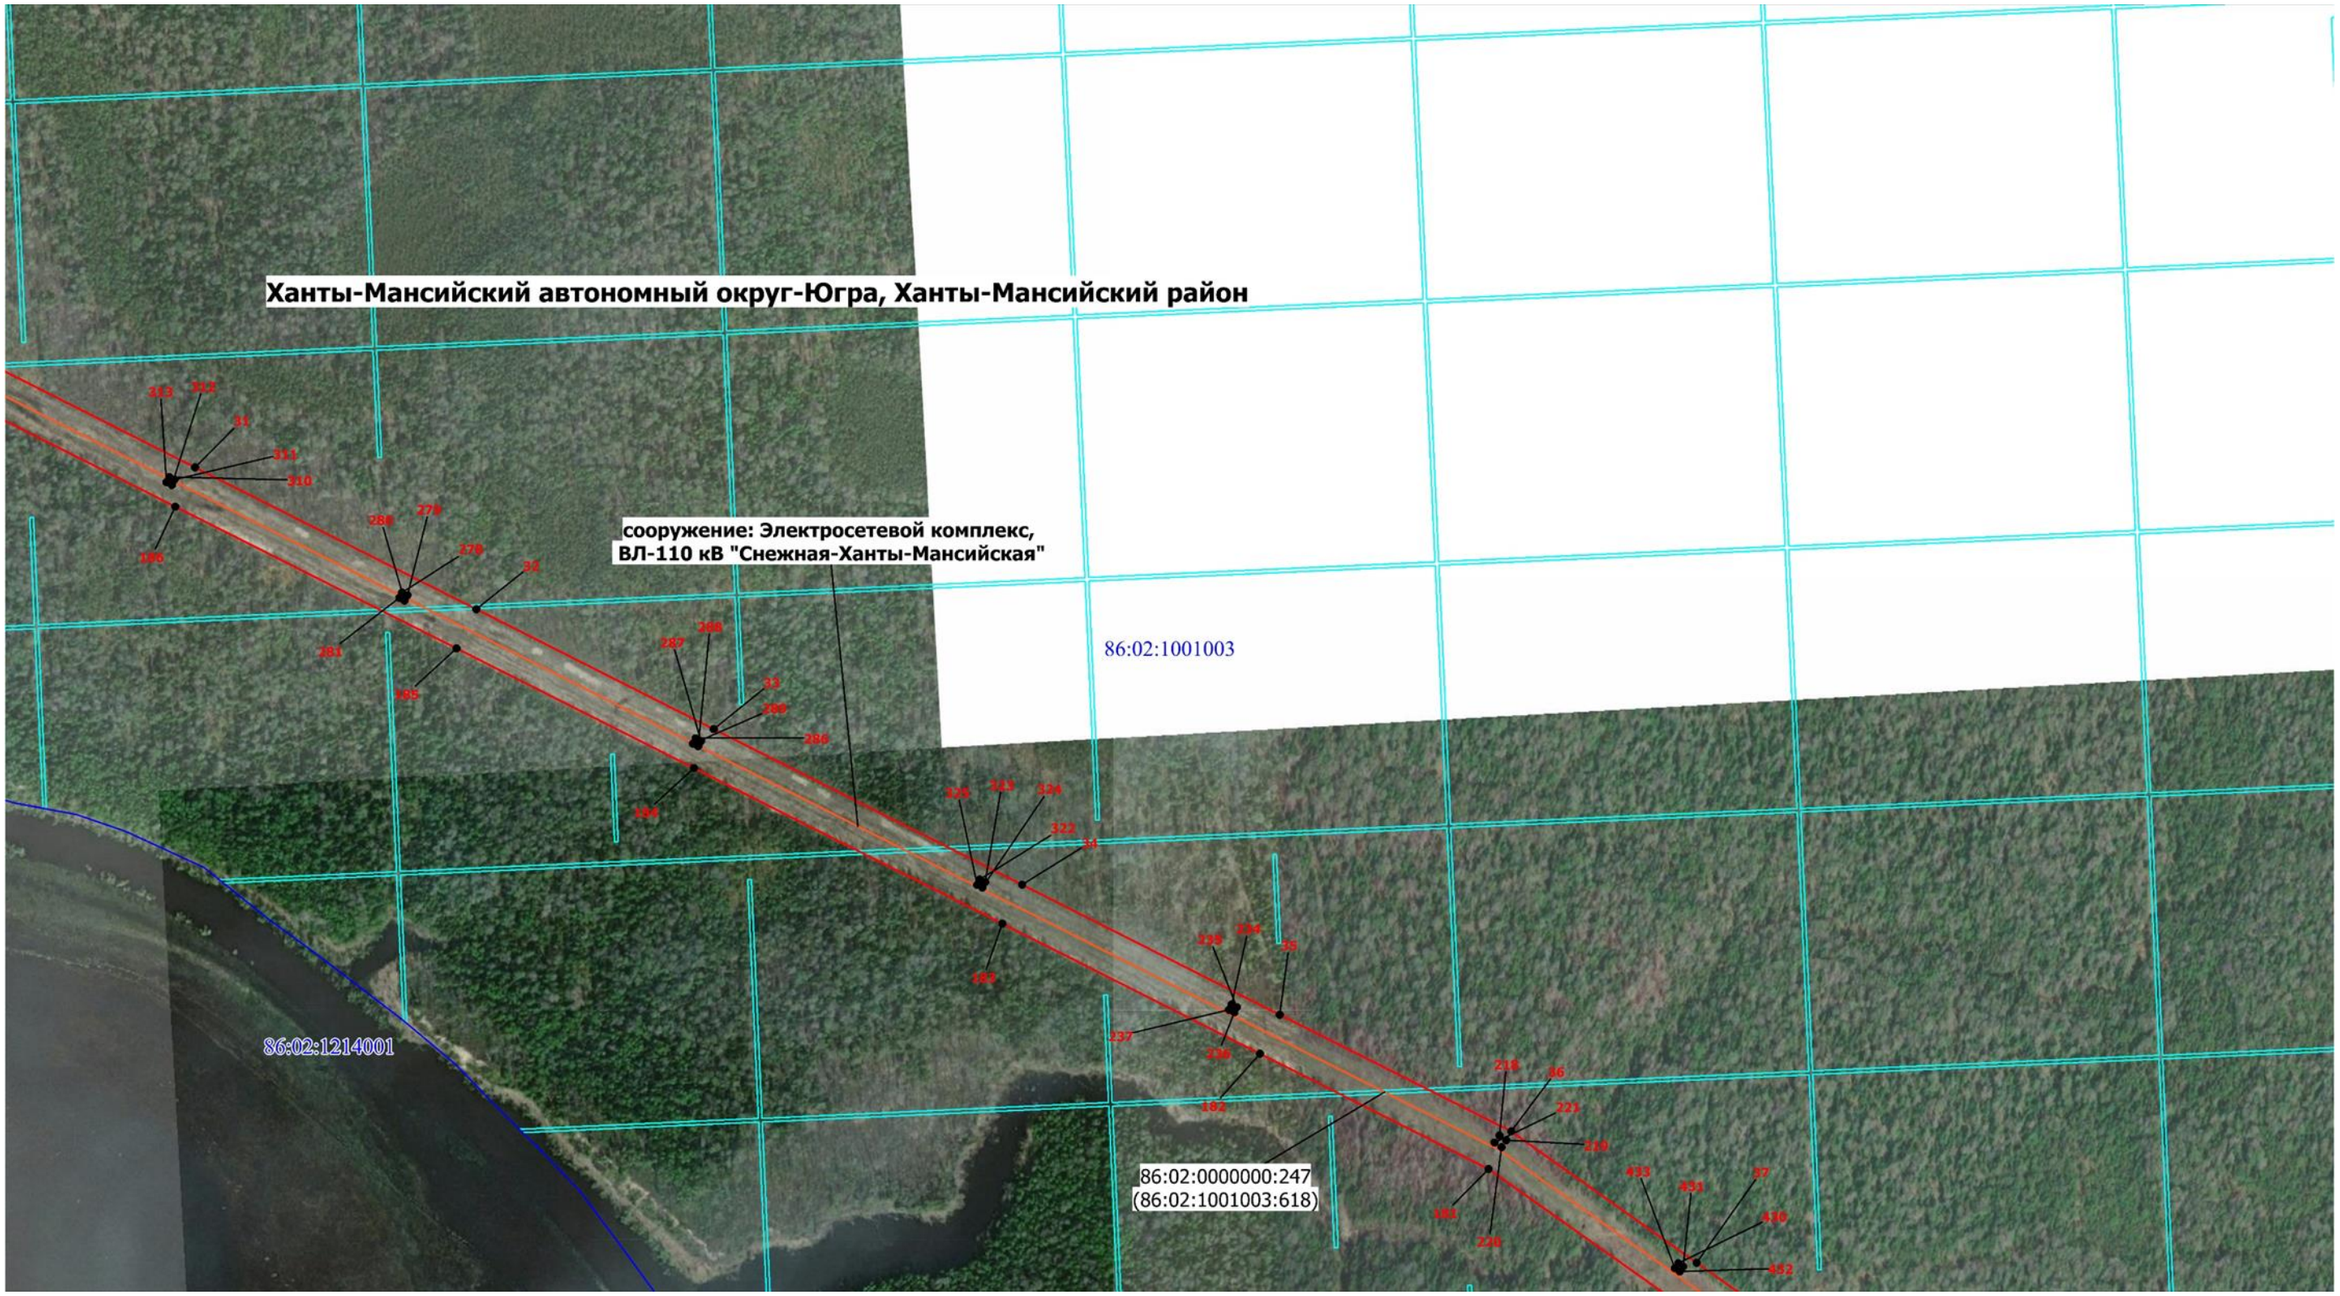

Масштаб 1: 7000

-Граница публичного сервитута

1 - Обозначение новой характерной точки

86:02:1401002- Номер кадастрового квартала

- Граница кадастрового квартала

- Характерная точка границы публичного сервитута

86:02:1401002:1052- Кадастровый номер земельного участка


- Граница земельного участка ЕГРН

- Граница муниципального образования

- Местоположение инженерного сооружения

Схема расположения границ публичного сервитута

Выносной лист № 17

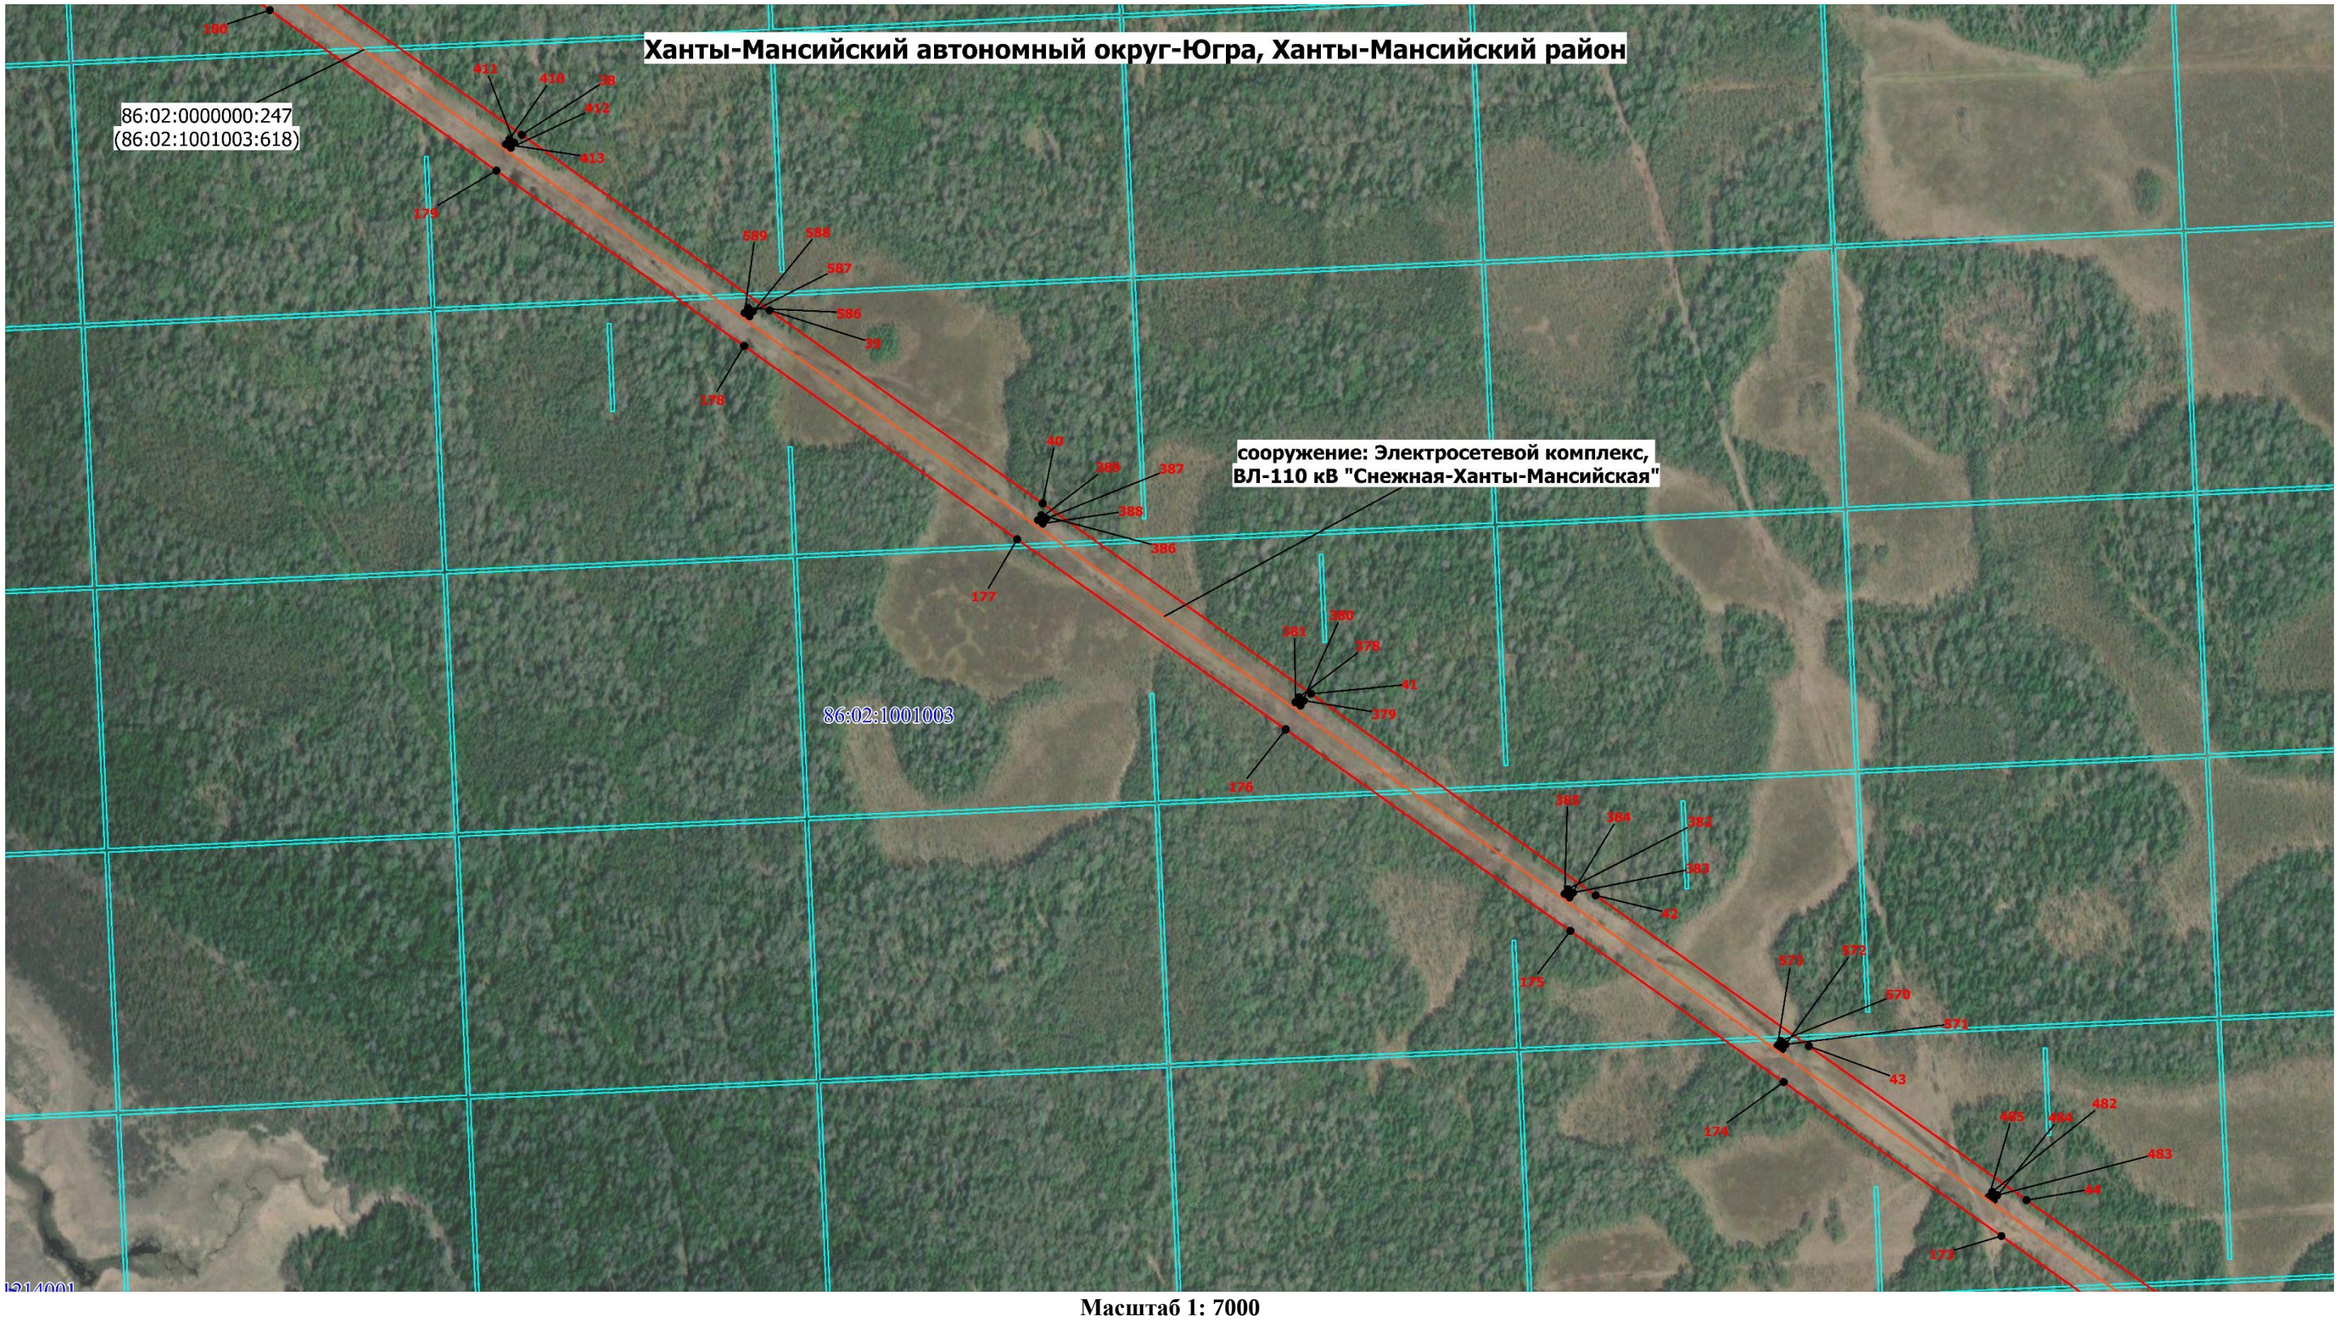

Масштаб 1: 7000

-Граница публичного сервитута

1 - Обозначение новой характерной точки

86:02:1401002- Номер кадастрового квартала

- Граница кадастрового квартала

- Характерная точка границы публичного сервитута

86:02:1401002:1052- Кадастровый номер земельного участка


- Граница земельного участка ЕГРН

- Граница муниципального образования

- Местоположение инженерного сооружения

Схема расположения границ публичного сервитута

Выносной лист № 18

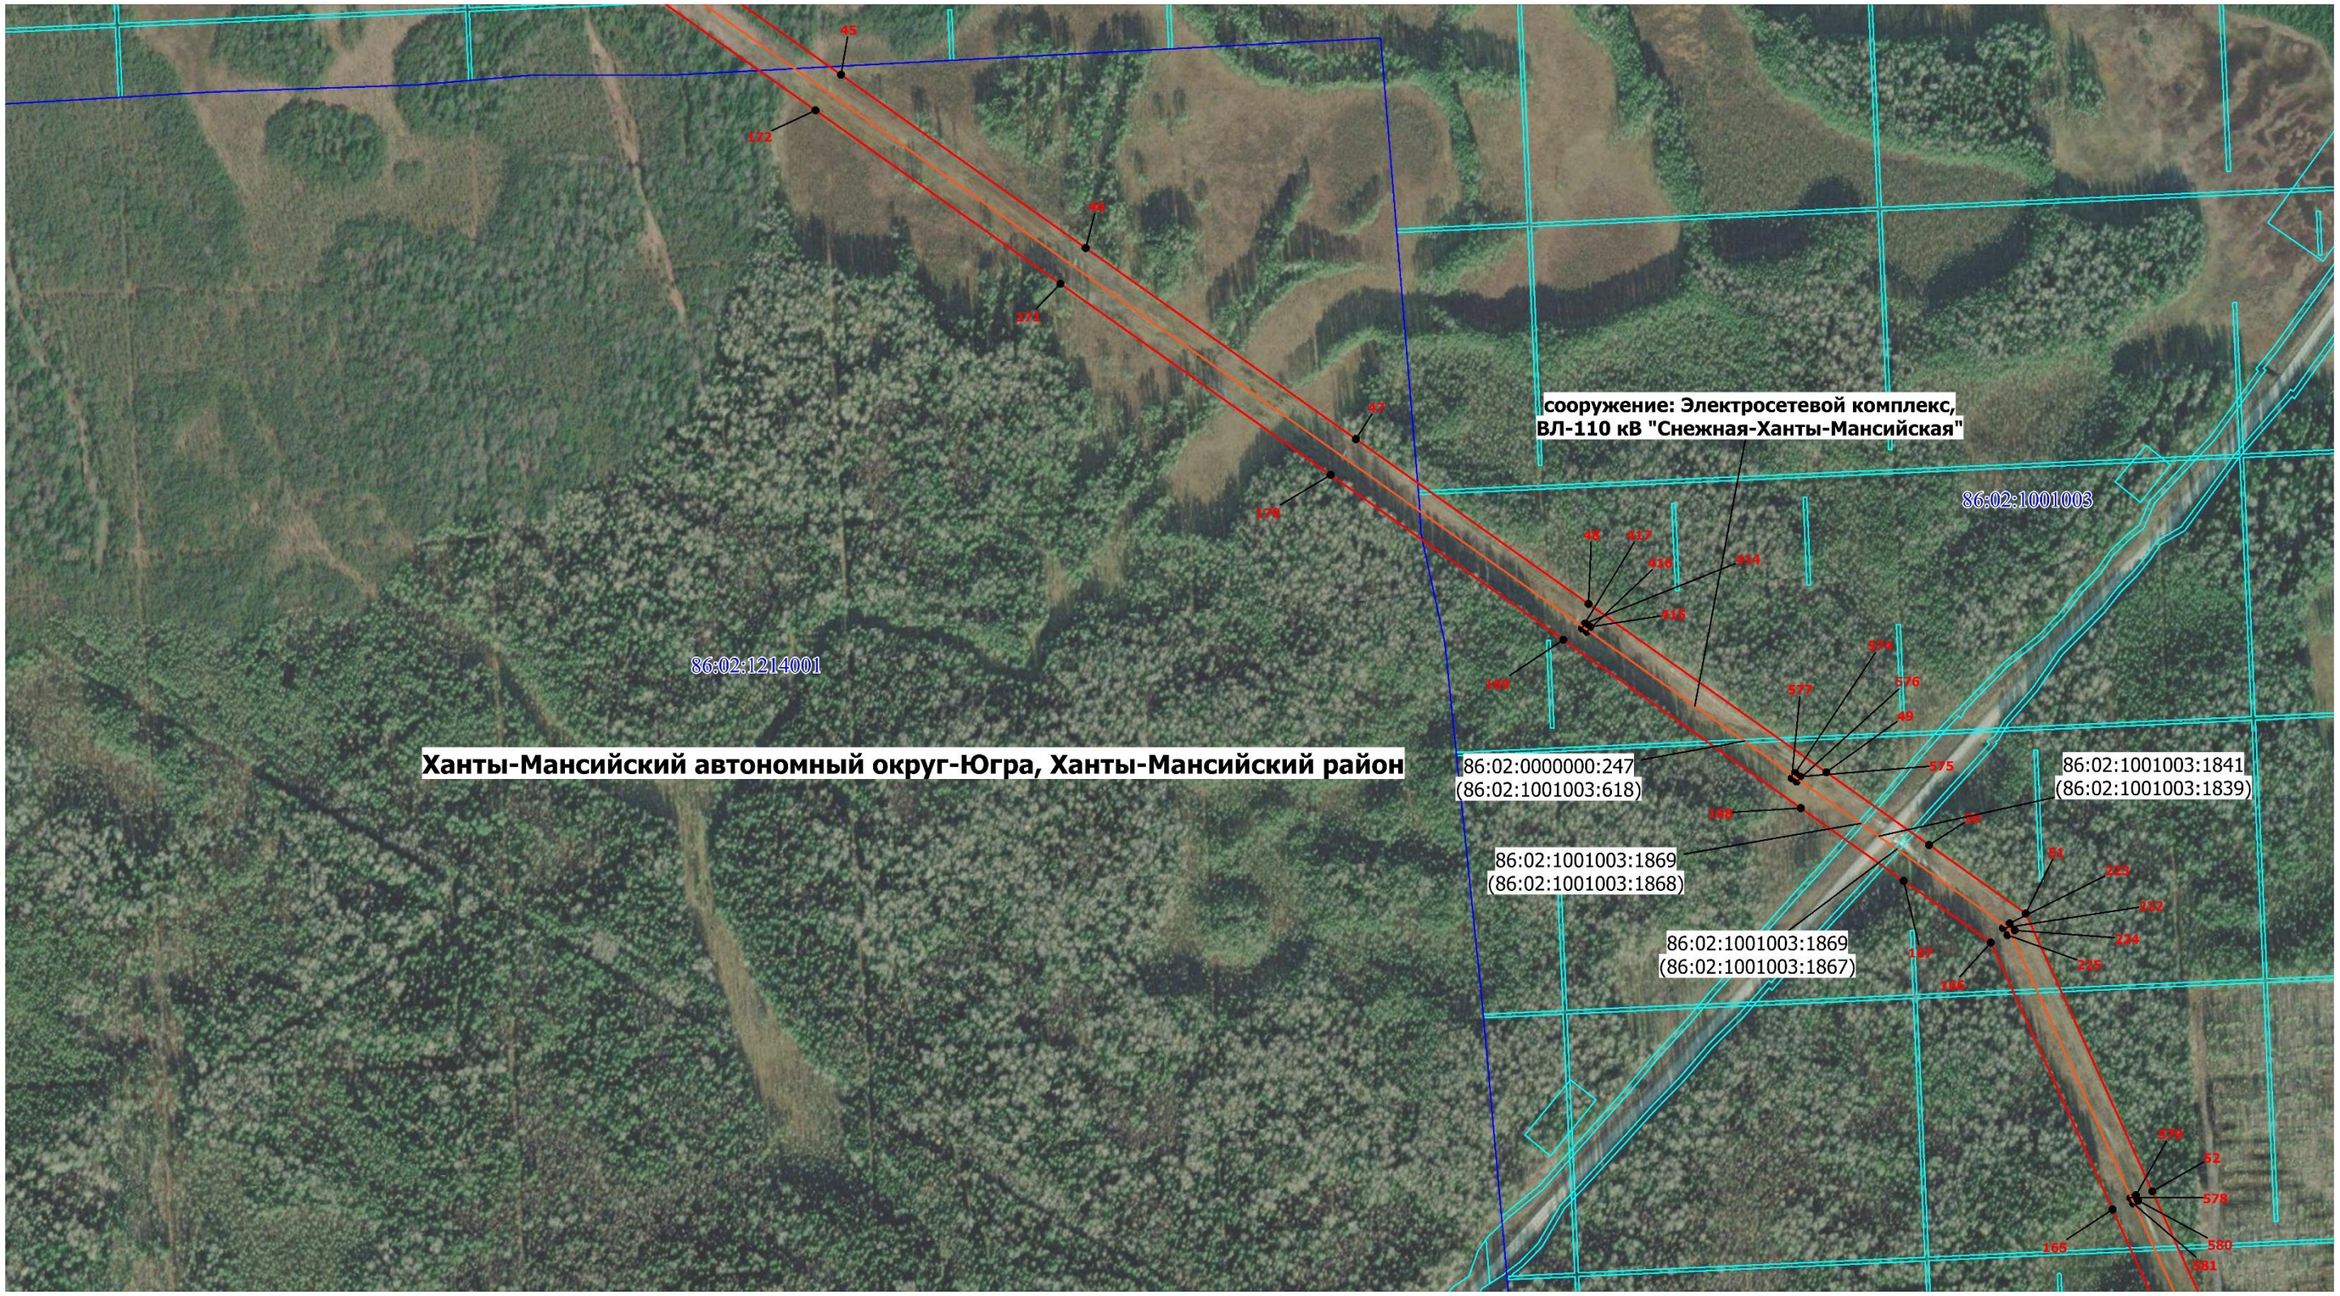

Масштаб 1: 7000

-Граница публичного сервитута

1 - Обозначение новой характерной точки

86:02:1401002- Номер кадастрового квартала

- Граница кадастрового квартала

- Характерная точка границы публичного сервитута

86:02:1401002:1052- Кадастровый номер земельного участка


- Граница земельного участка ЕГРН

- Граница муниципального образования

- Местоположение инженерного сооружения

Схема расположения границ публичного сервитута

Выносной лист № 19

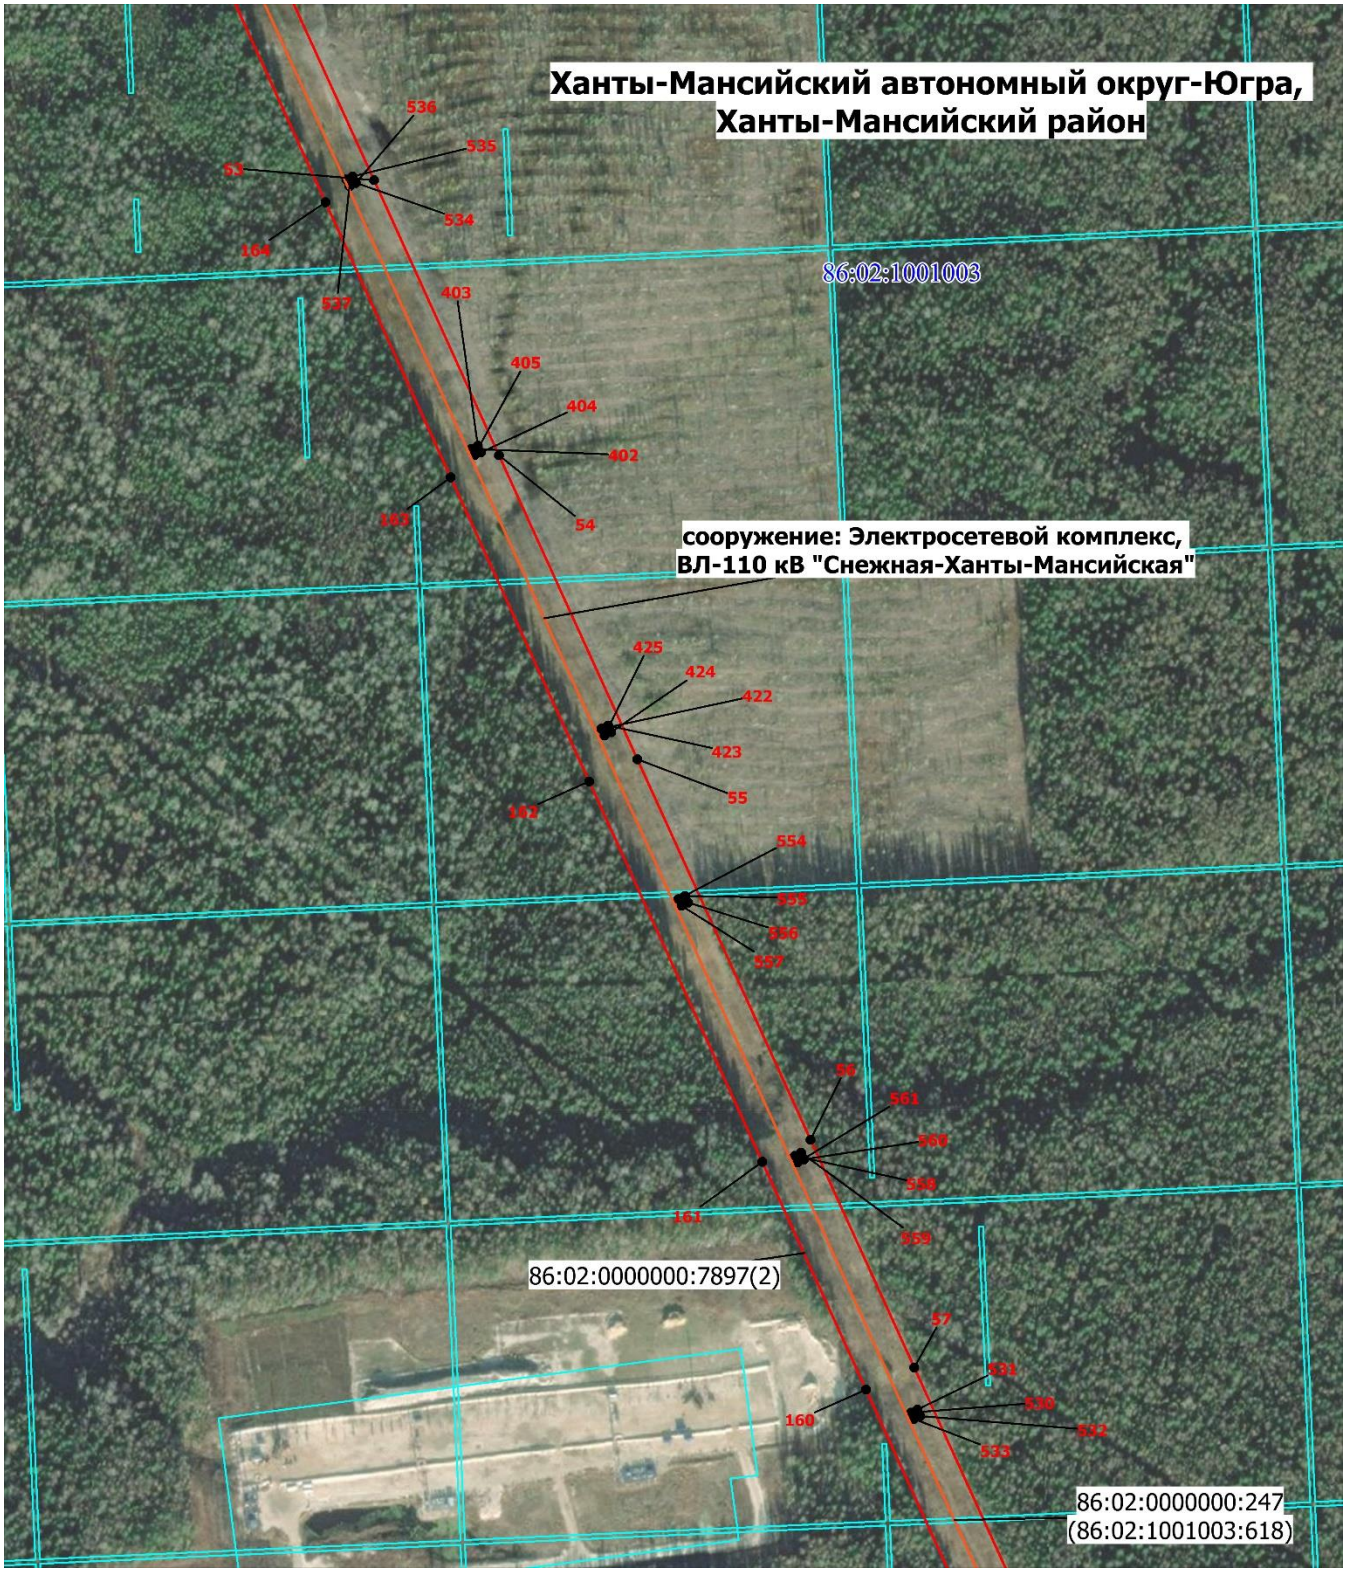


Масштаб 1: 7000

- Граница публичного сервитута
- 86:02:1401002 - Номер кадастрового квартала
- Граница кадастрового квартала
- Граница земельного участка
- Характерная точка границы публичного сервитута
- Граница муниципального образования
- Местоположение инженерного сооружения
- **86:02:1401002:1052**- Кадастровый номер земельного участка

Схема расположения границ публичного сервитута

Выносной лист № 20

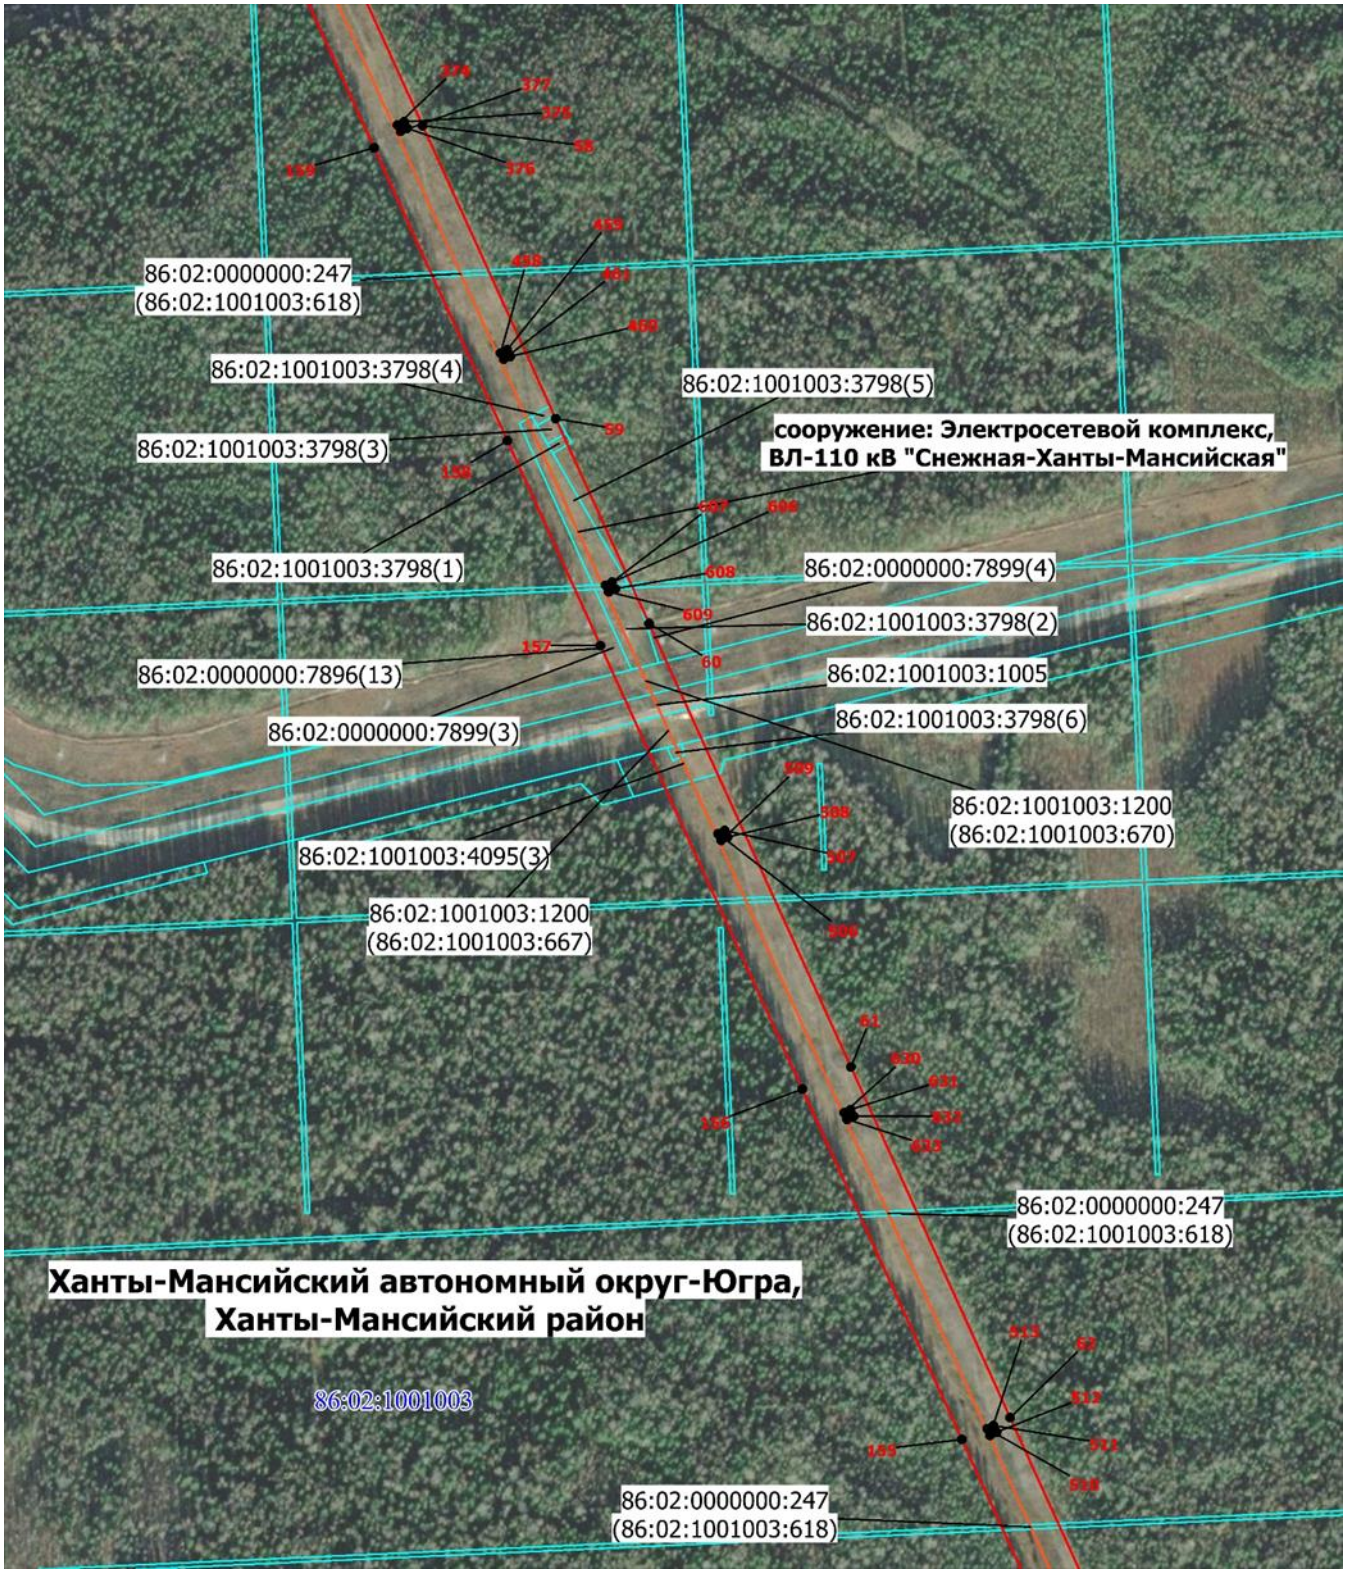


Масштаб 1: 7000

- Граница публичного сервитута
- Характерная точка границы публичного сервитута
- **86:02:1401002** - Номер кадастрового квартала
- Граница муниципального образования
- Граница кадастрового квартала
- Местоположение инженерного сооружения
- Граница земельного участка
- **86:02:1401002:1052**- Кадастровый номер земельного участка

Схема расположения границ публичного сервитута

Выносной лист № 21

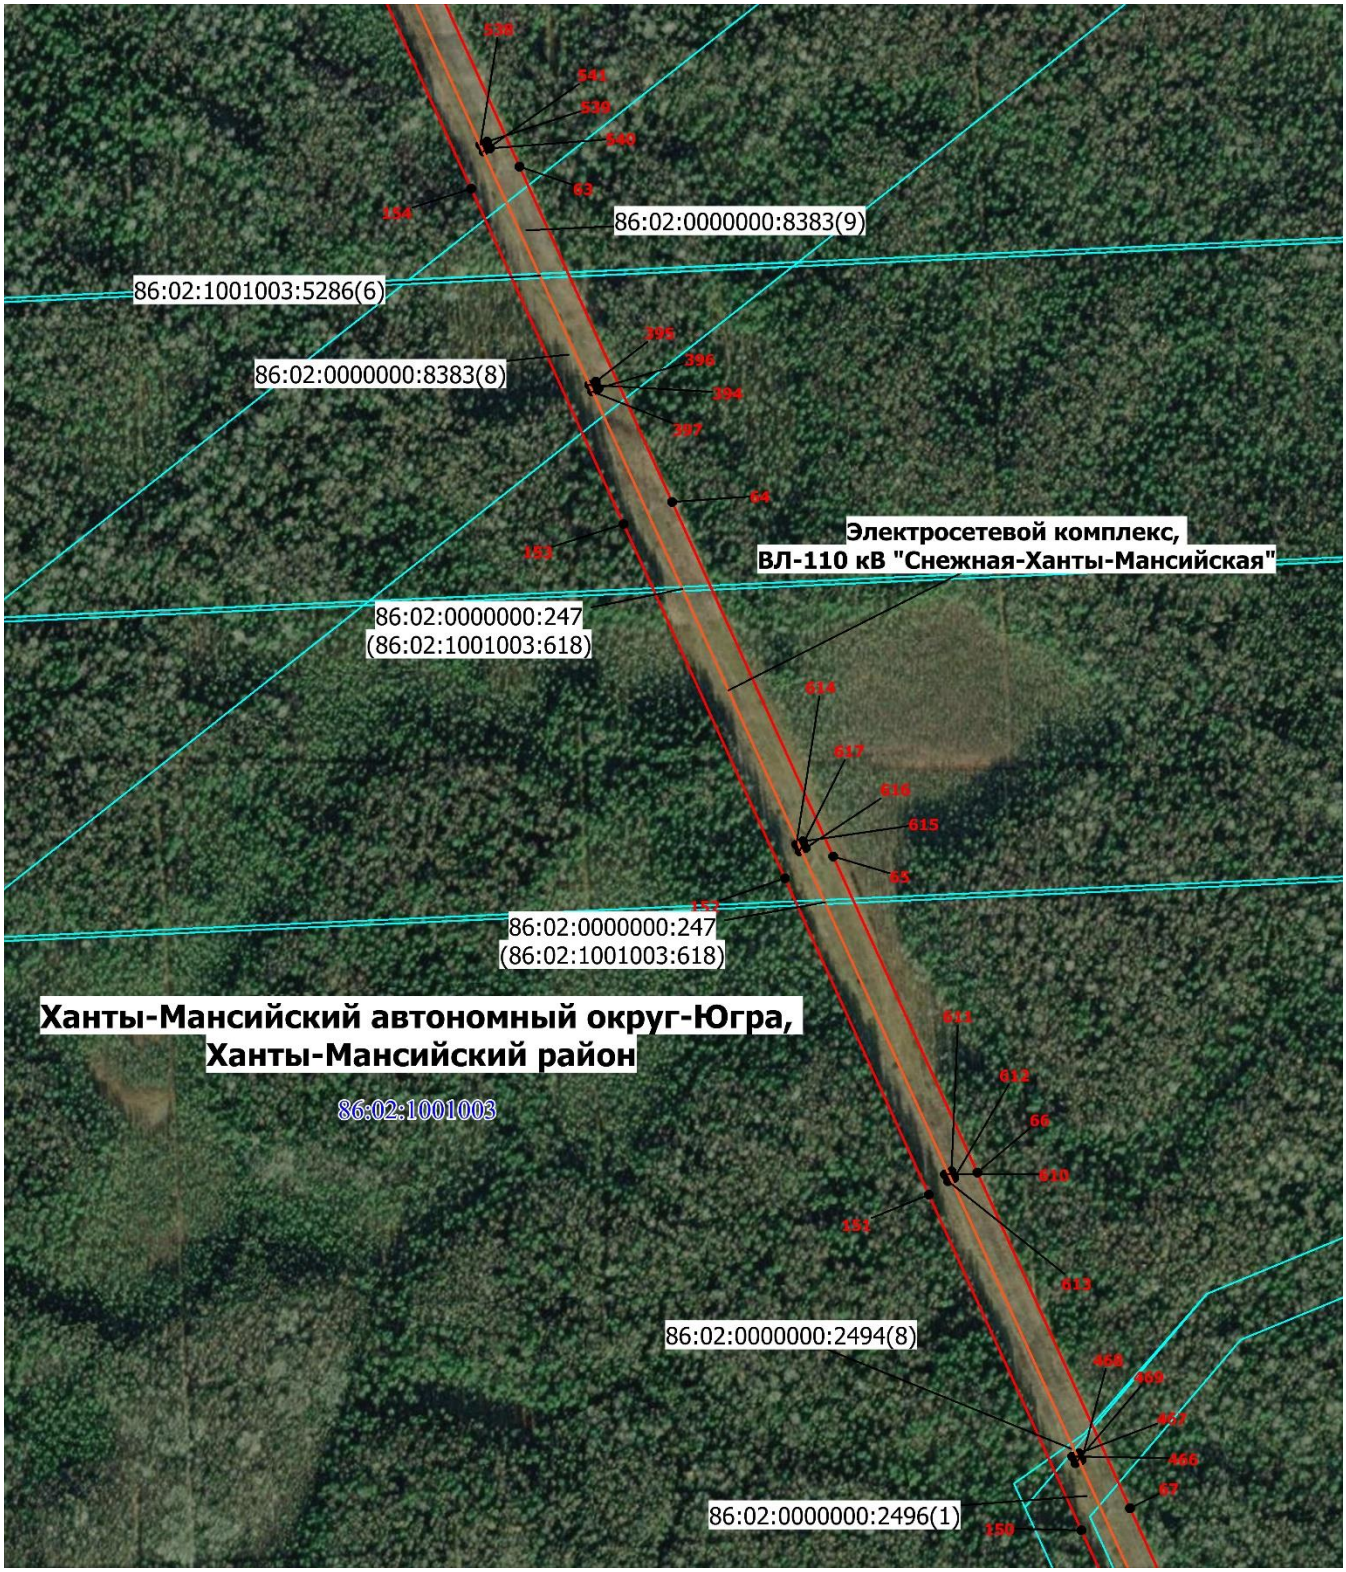


Масштаб 1: 7000

- Граница публичного сервитута
- **86:02:1401002** - Номер кадастрового квартала
- Граница кадастрового квартала
- Граница земельного участка
- Характерная точка границы публичного сервитута
- Граница муниципального образования
- Местоположение инженерного сооружения
- **86:02:1401002:1052**- Кадастровый номер земельного участка

Схема расположения границ публичного сервитута

Выносной лист № 22

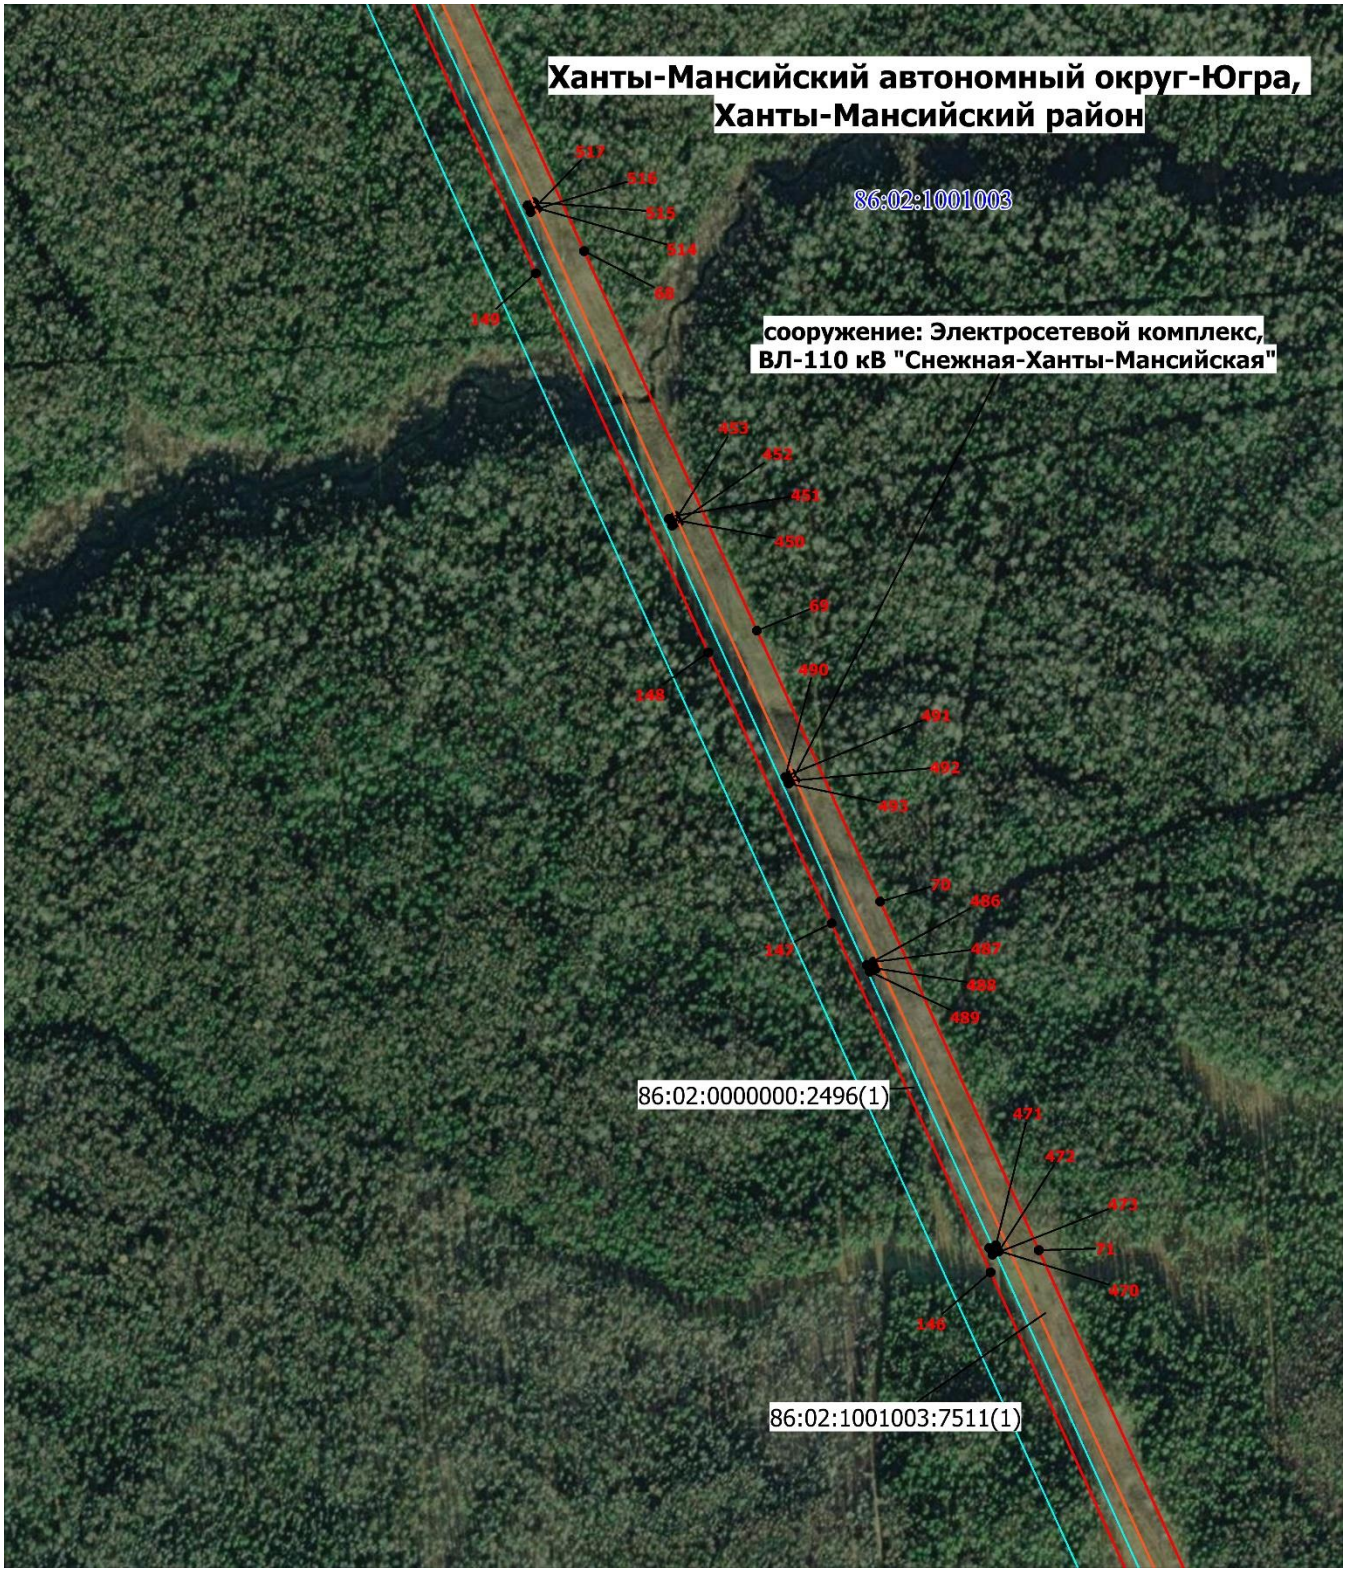


Масштаб 1: 7000

- Граница публичного сервитута
- **86:02:1401002** - Номер кадастрового квартала
- Граница кадастрового квартала
- Граница земельного участка
- Характерная точка границы публичного сервитута
- Граница муниципального образования
- Местоположение инженерного сооружения
- **86:02:1401002:1052**- Кадастровый номер земельного участка

Схема расположения границ публичного сервитута

Выносной лист № 23

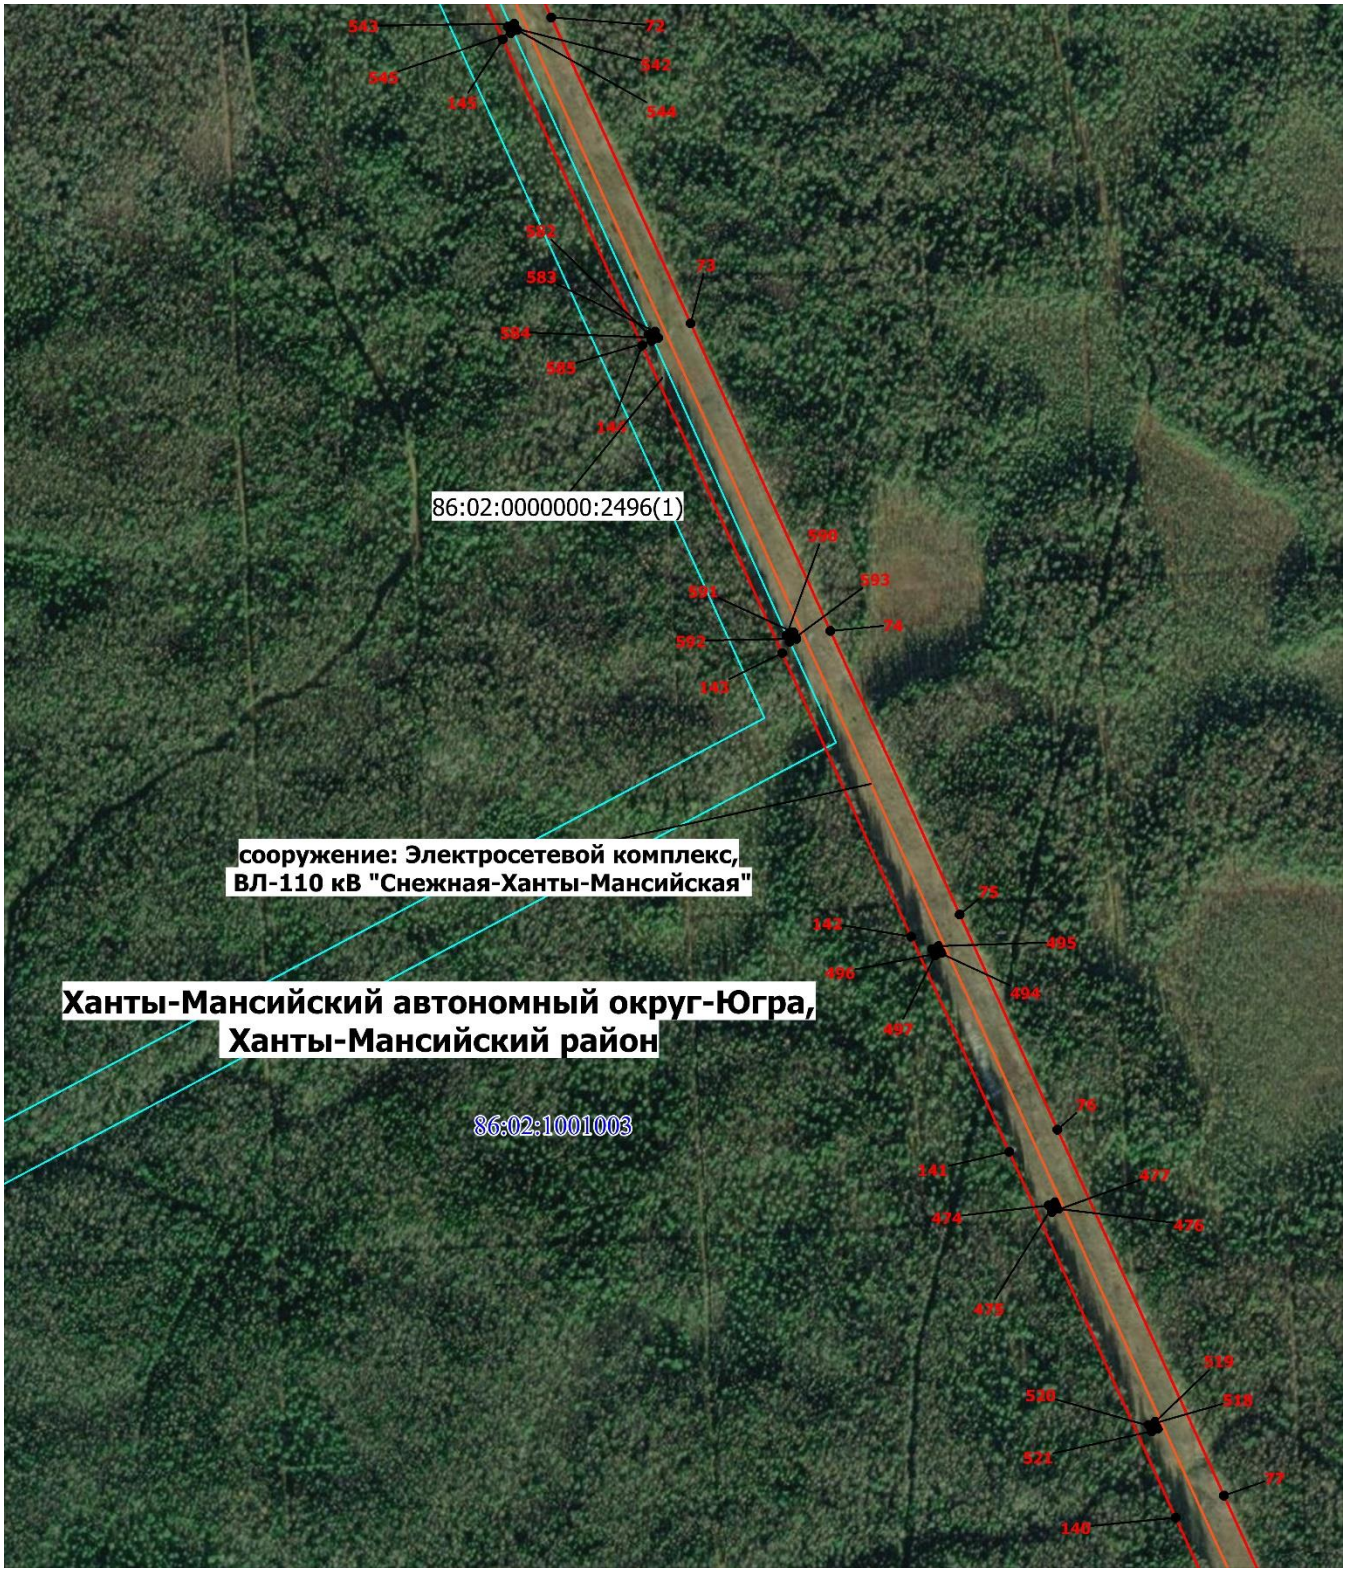


Масштаб 1: 7000

- Граница публичного сервитута
- **86:02:1401002** - Номер кадастрового квартала
- Граница кадастрового квартала
- Граница земельного участка
- Характерная точка границы публичного сервитута
- Граница муниципального образования
- Местоположение инженерного сооружения
- **86:02:1401002:1052**- Кадастровый номер земельного участка

Схема расположения границ публичного сервитута

Выносной лист № 24

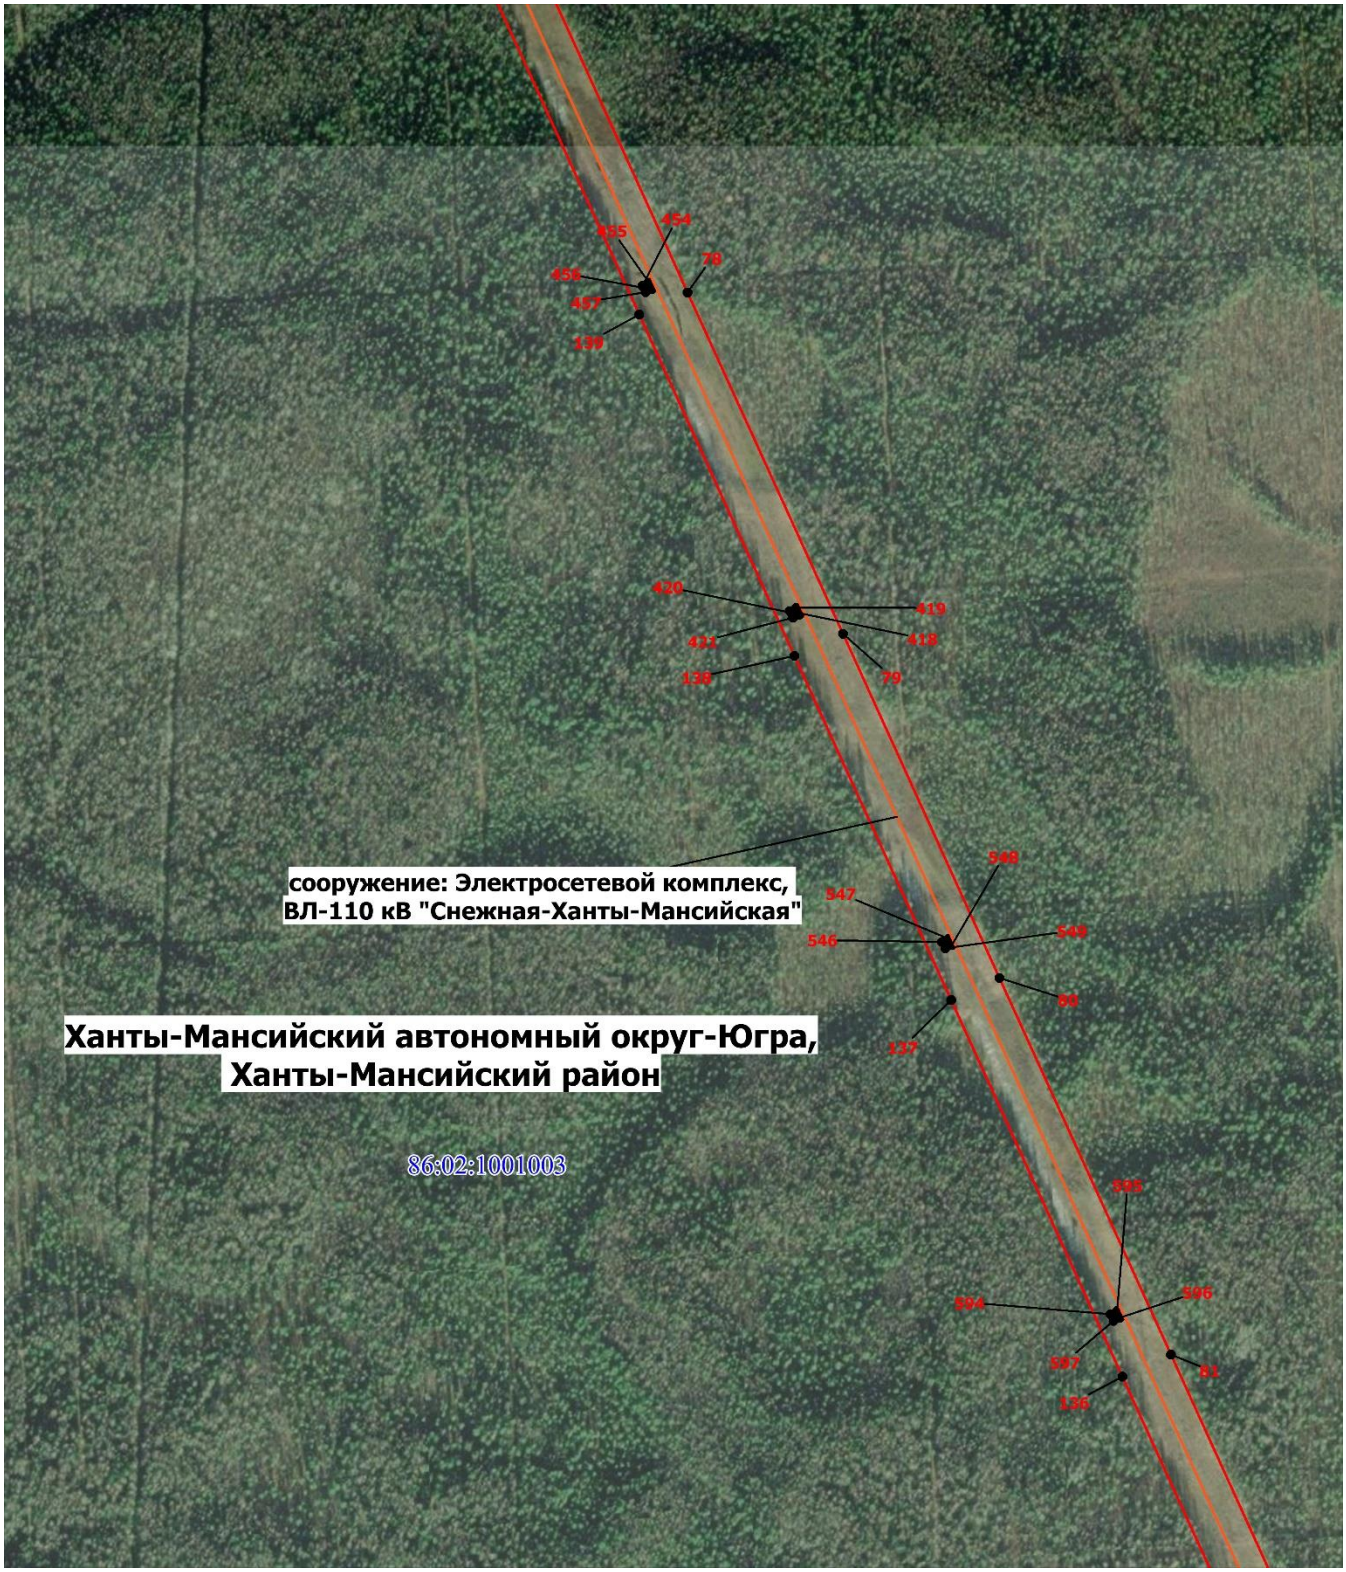


Масштаб 1: 7000

- Граница публичного сервитута
- **86:02:1401002** - Номер кадастрового квартала
- Граница кадастрового квартала
- Граница земельного участка
- Характерная точка границы публичного сервитута
- Граница муниципального образования
- Местоположение инженерного сооружения
- **86:02:1401002:1052**- Кадастровый номер земельного участка

Схема расположения границ публичного сервитута

Выносной лист № 25

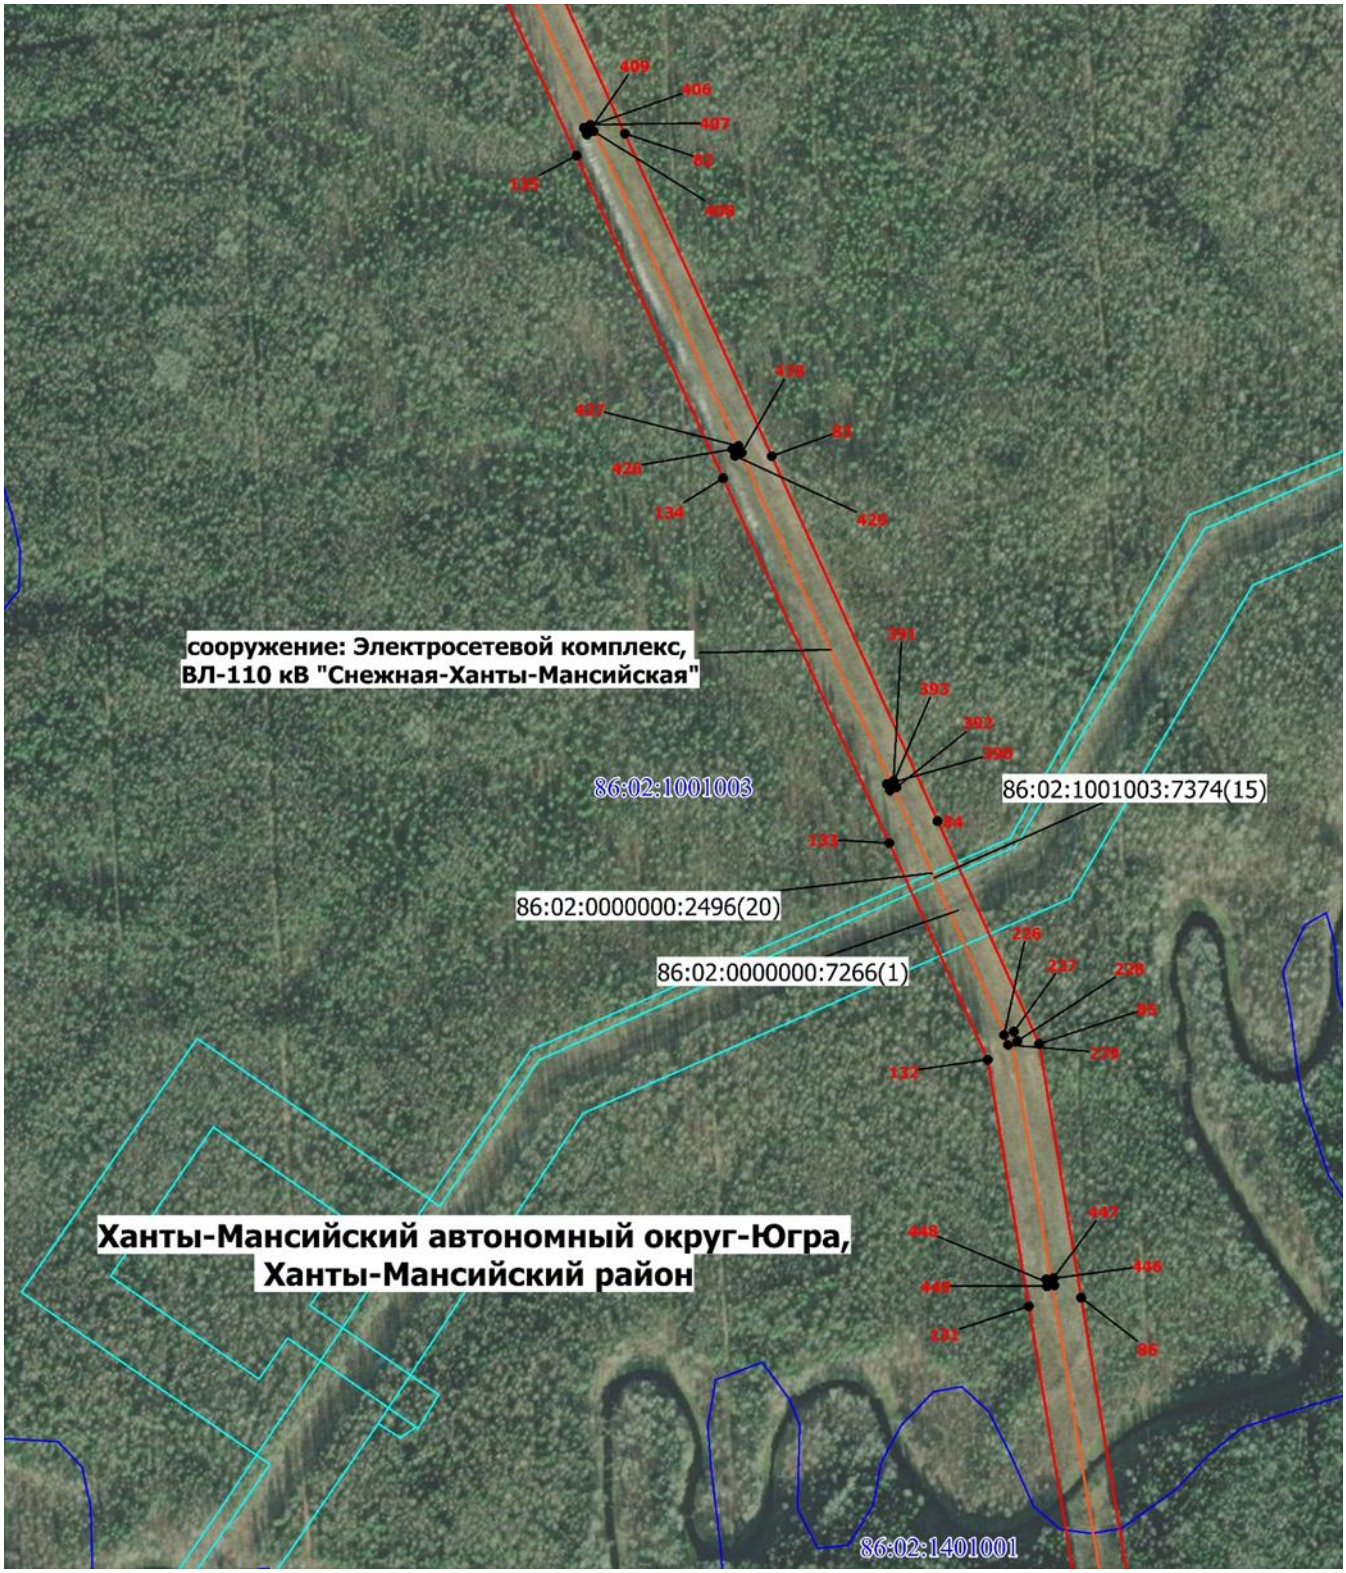


Масштаб 1: 7000

- Граница публичного сервитута
- Характерная точка границы публичного сервитута
- **86:02:1401002** - Номер кадастрового квартала
- Граница муниципального образования
- Граница кадастрового квартала
- Местоположение инженерного сооружения
- Граница земельного участка
- **86:02:1401002:1052**- Кадастровый номер земельного участка

Схема расположения границ публичного сервитута

Выносной лист № 26

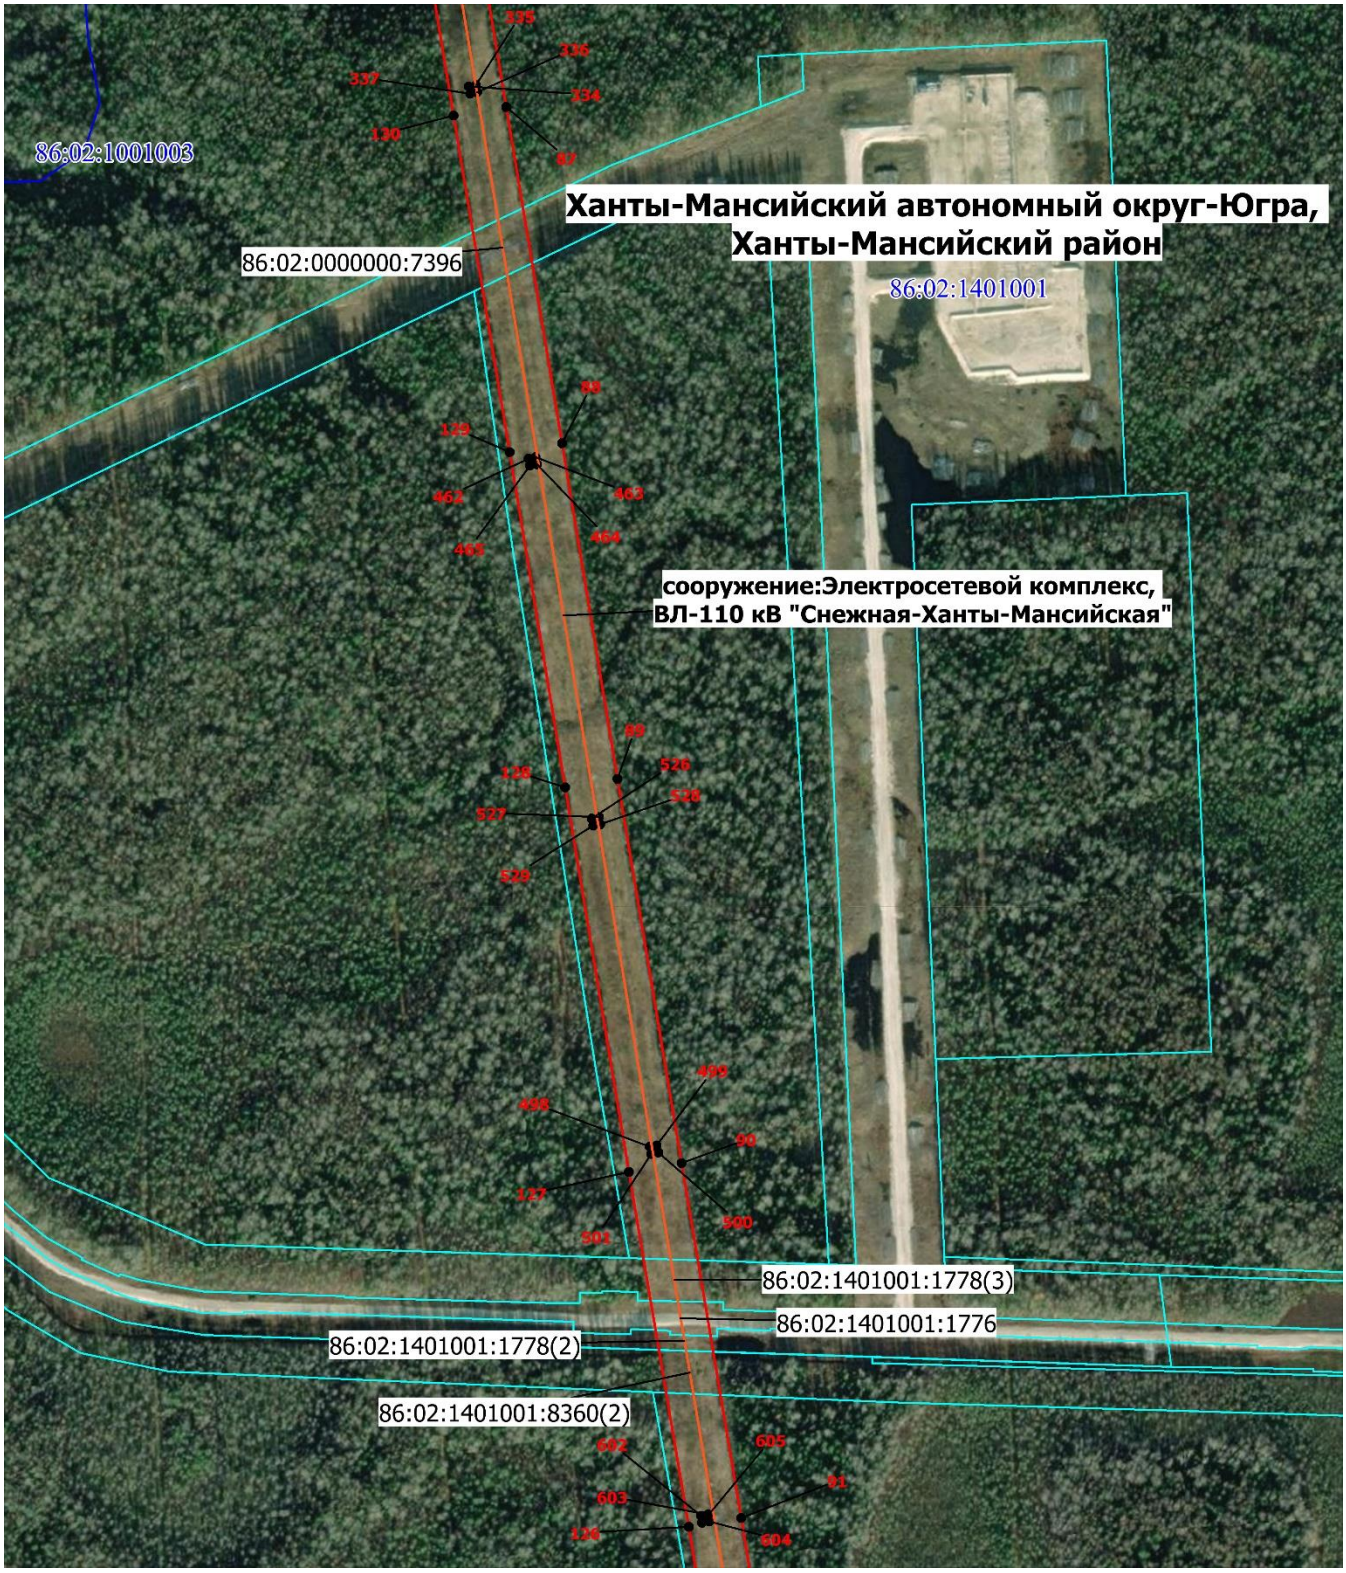


Масштаб 1: 7000

- Граница публичного сервитута
- Характерная точка границы публичного сервитута
- **86:02:1401002** - Номер кадастрового квартала
- Граница муниципального образования
- Граница кадастрового квартала
- Местоположение инженерного сооружения
- Граница земельного участка
- **86:02:1401002:1052**- Кадастровый номер земельного участка

Схема расположения границ публичного сервитута

Выносной лист № 27

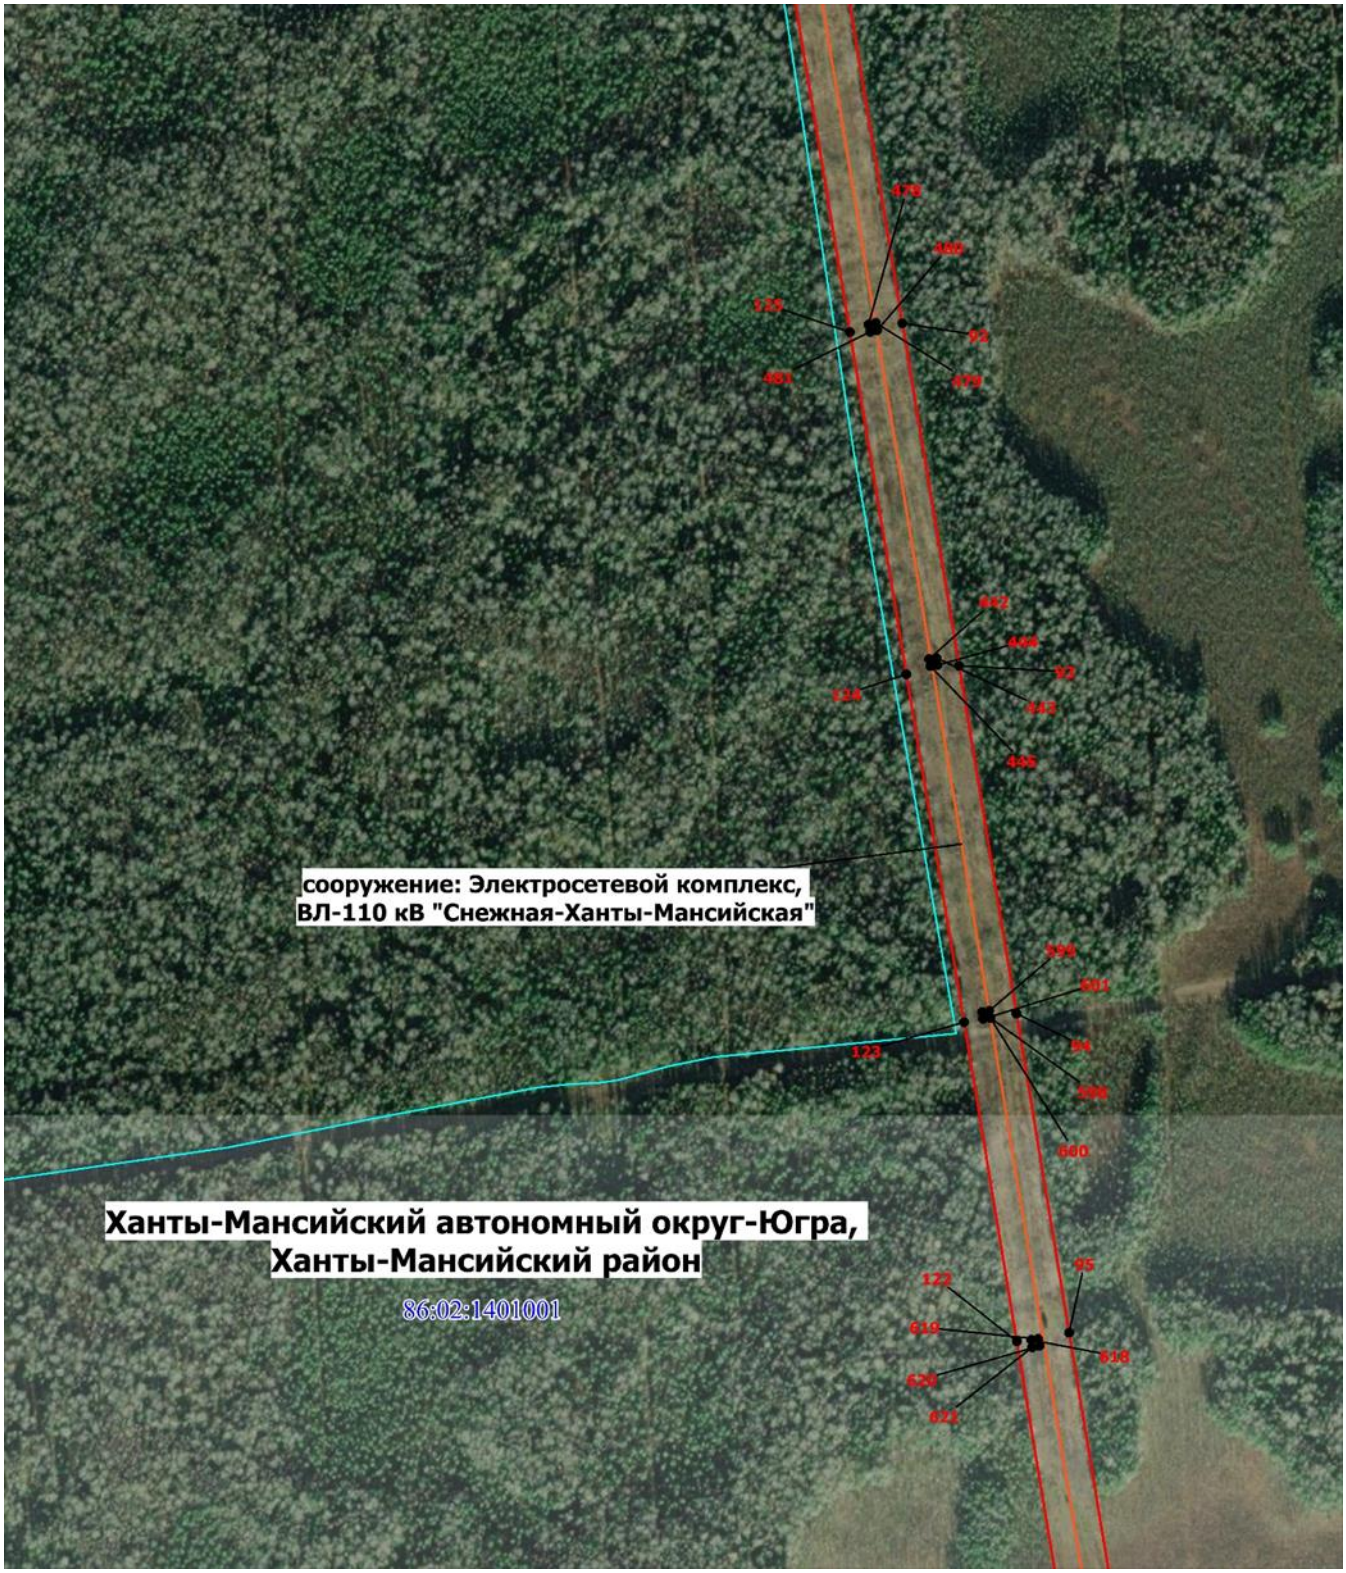


Масштаб 1: 7000

- Граница публичного сервитута
- Характерная точка границы публичного сервитута
- Номер кадастрового квартала
- Граница муниципального образования
- Граница кадастрового квартала
- Местоположение инженерного сооружения
- Граница земельного участка
- Кадастровый номер земельного участка

Схема расположения границ публичного сервитута

Выносной лист № 28

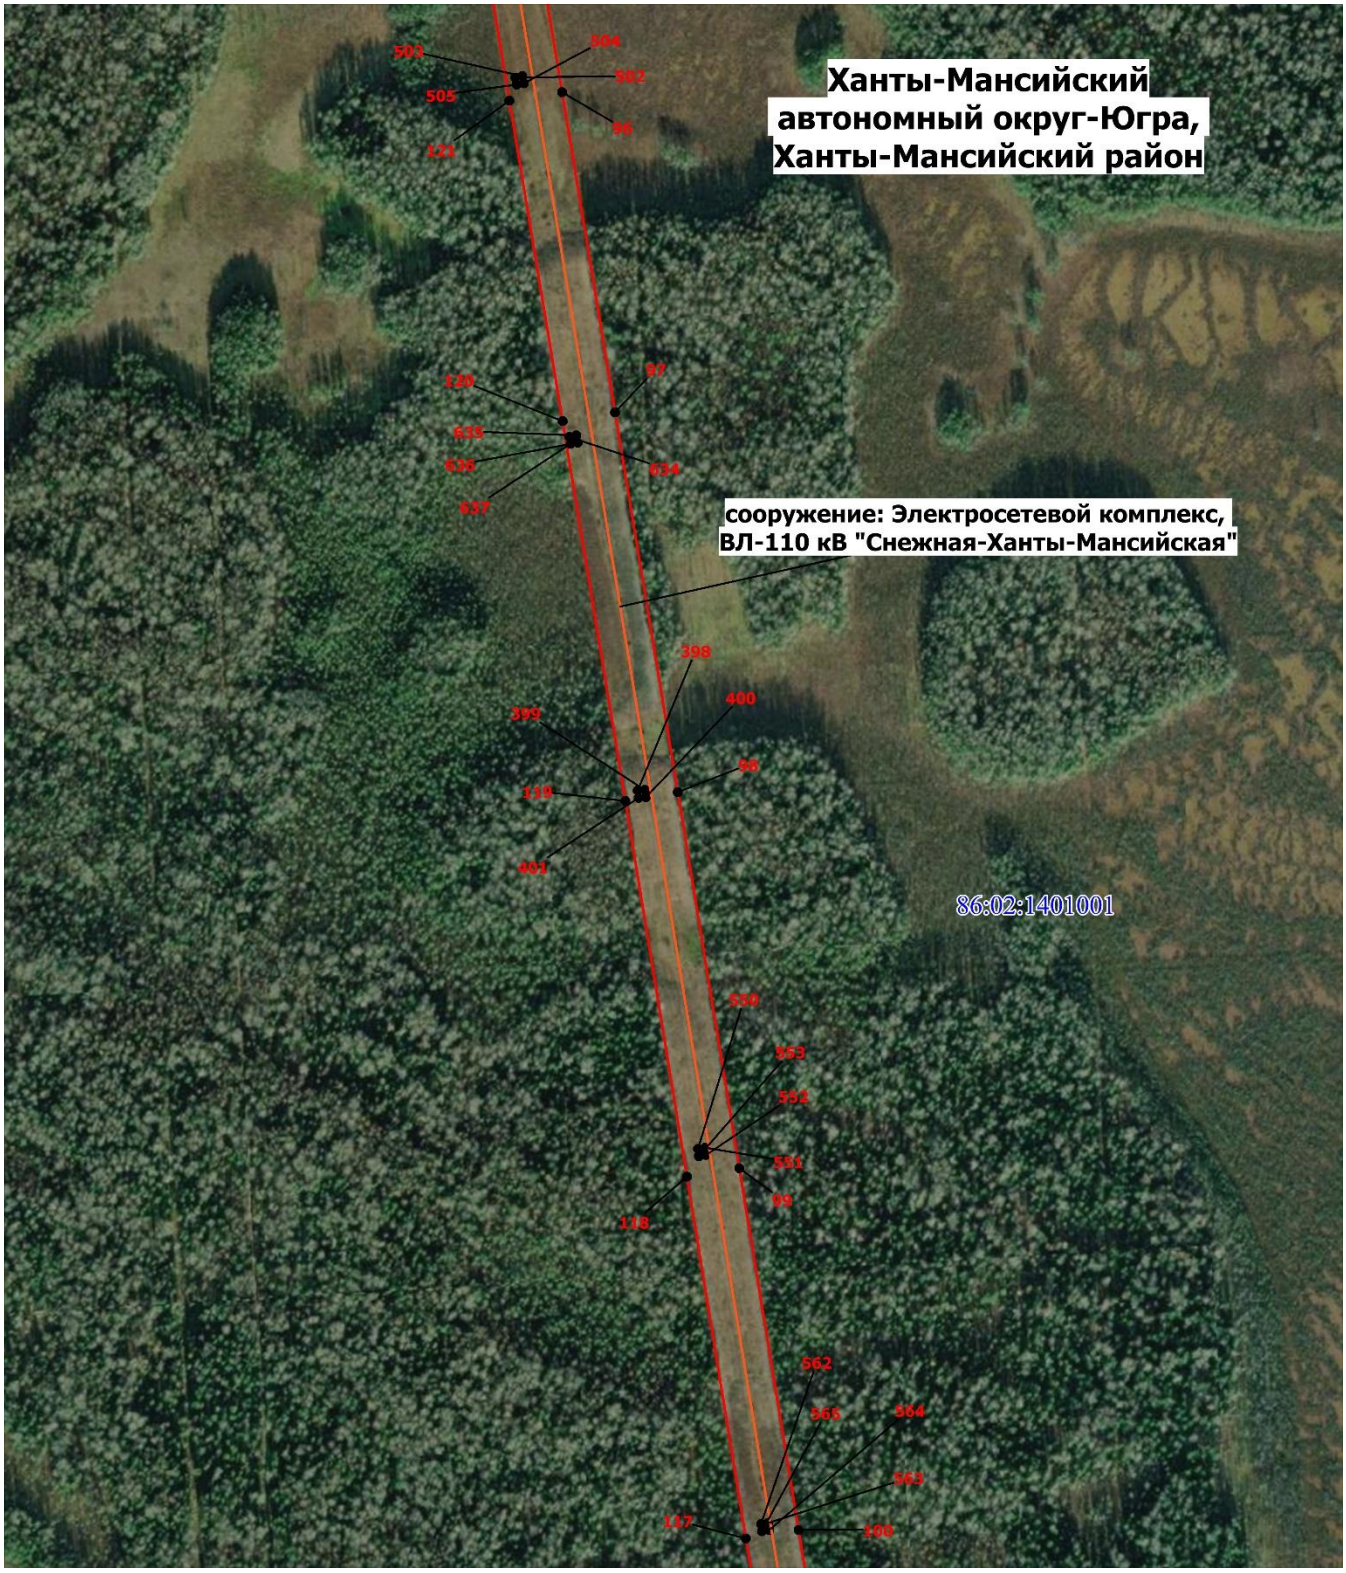


Масштаб 1: 7000

- Граница публичного сервитута
- **86:02:1401002** - Номер кадастрового квартала
- Граница кадастрового квартала
- Граница земельного участка
- Характерная точка границы публичного сервитута
- Граница муниципального образования
- Местоположение инженерного сооружения
- **86:02:1401002:1052**- Кадастровый номер земельного участка

Схема расположения границ публичного сервитута

Выносной лист № 29

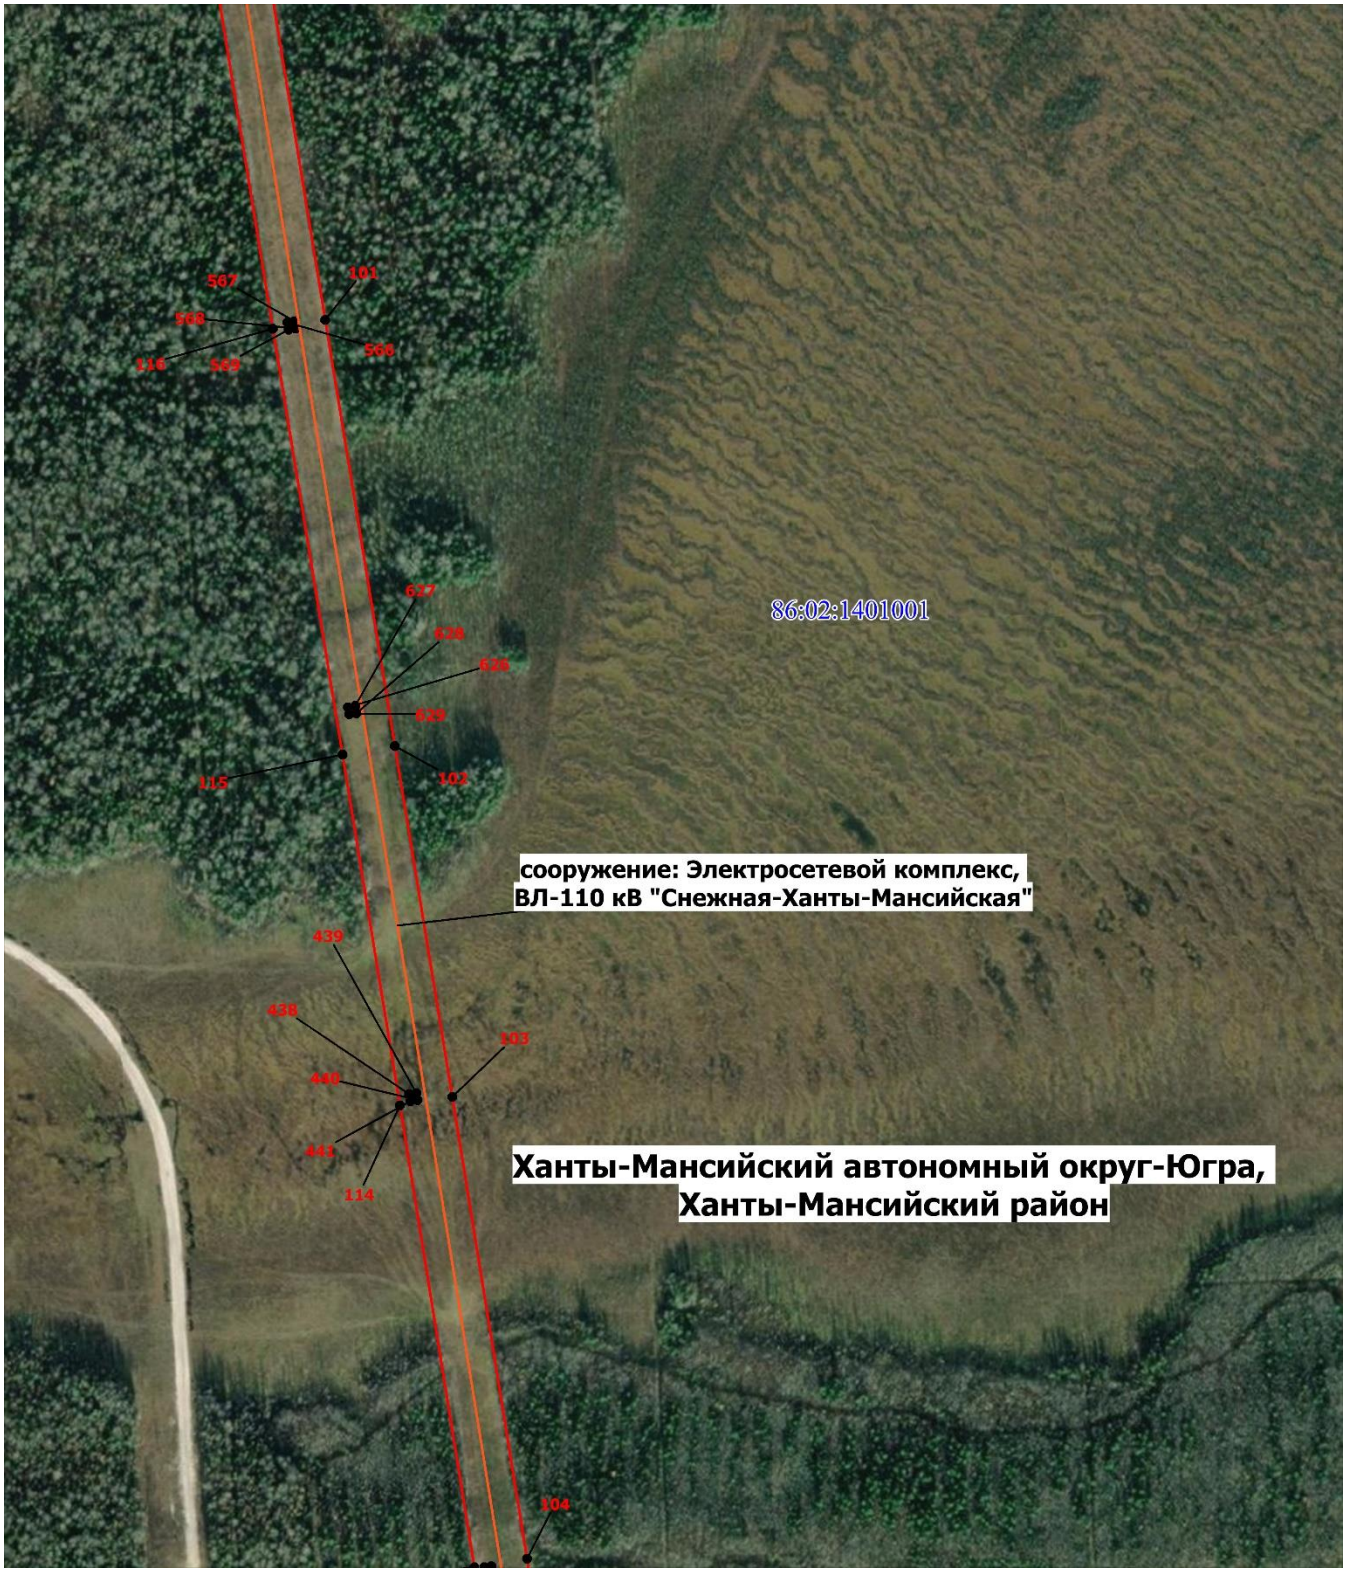


Масштаб 1: 7000

- Граница публичного сервитута
- Характерная точка границы публичного сервитута
- **86:02:1401002** - Номер кадастрового квартала
- Граница муниципального образования
- Граница кадастрового квартала
- Местоположение инженерного сооружения
- Граница земельного участка
- **86:02:1401002:1052**- Кадастровый номер земельного участка

Схема расположения границ публичного сервитута

Выносной лист № 30

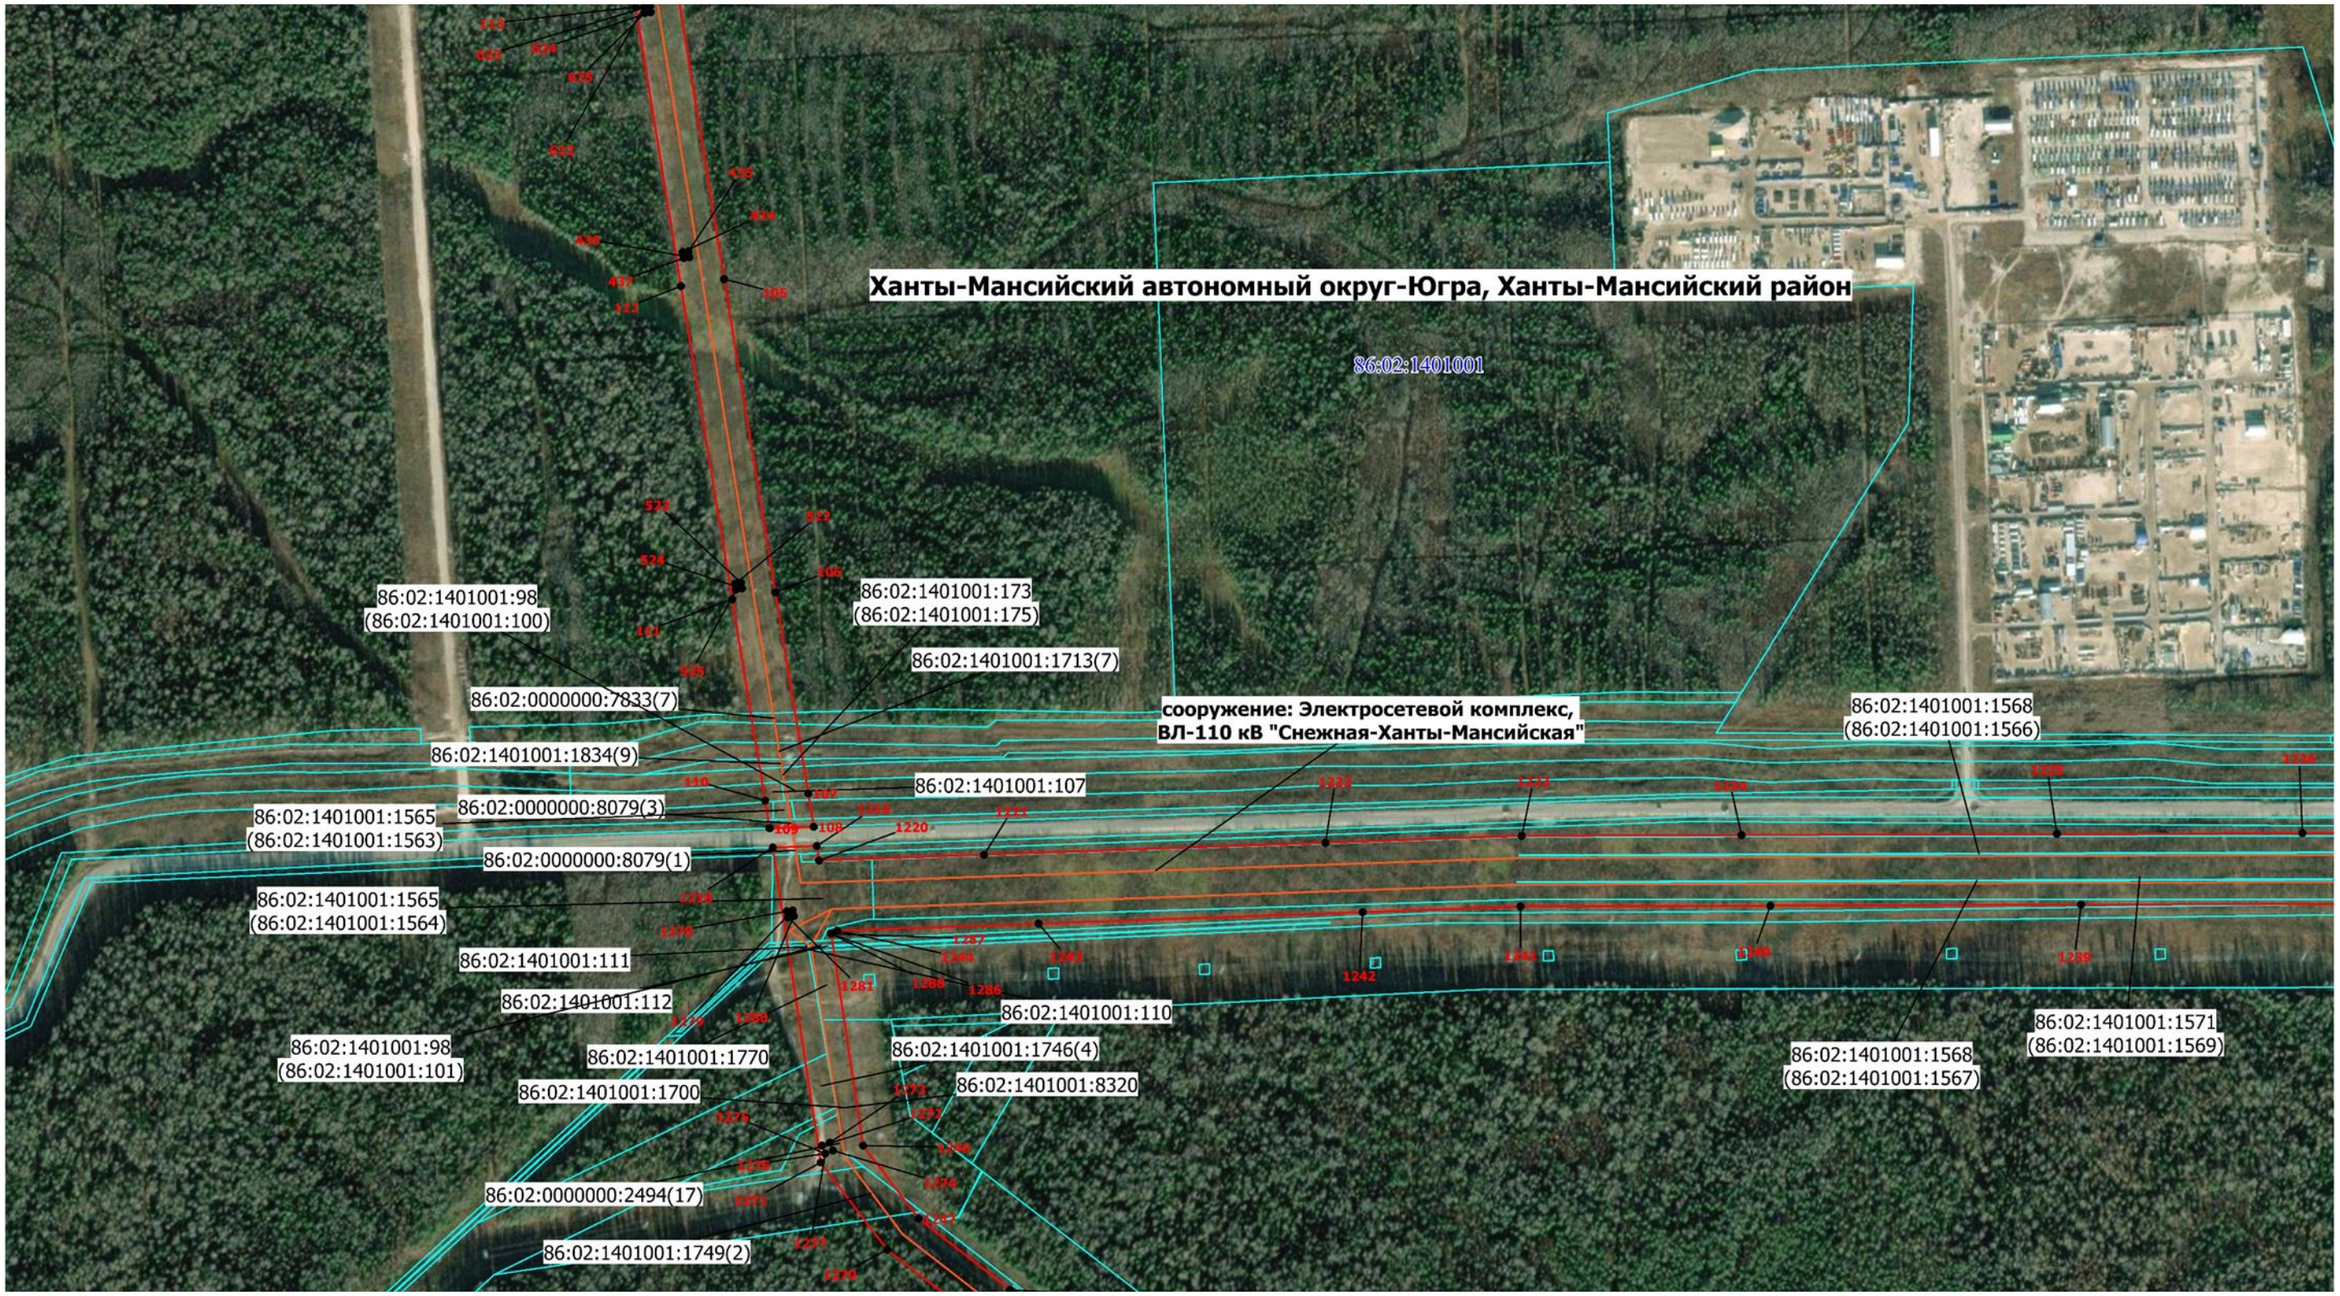

Масштаб 1: 7000

-Граница публичного сервитута

1 - Обозначение новой характерной точки

86:02:1401002- Номер кадастрового квартала

- Граница кадастрового квартала

- Характерная точка границы публичного сервитута

86:02:1401002:1052- Кадастровый номер земельного участка


- Граница земельного участка ЕГРН

- Граница муниципального образования

- Местоположение инженерного сооружения

Схема расположения границ публичного сервитута

Выносной лист № 31

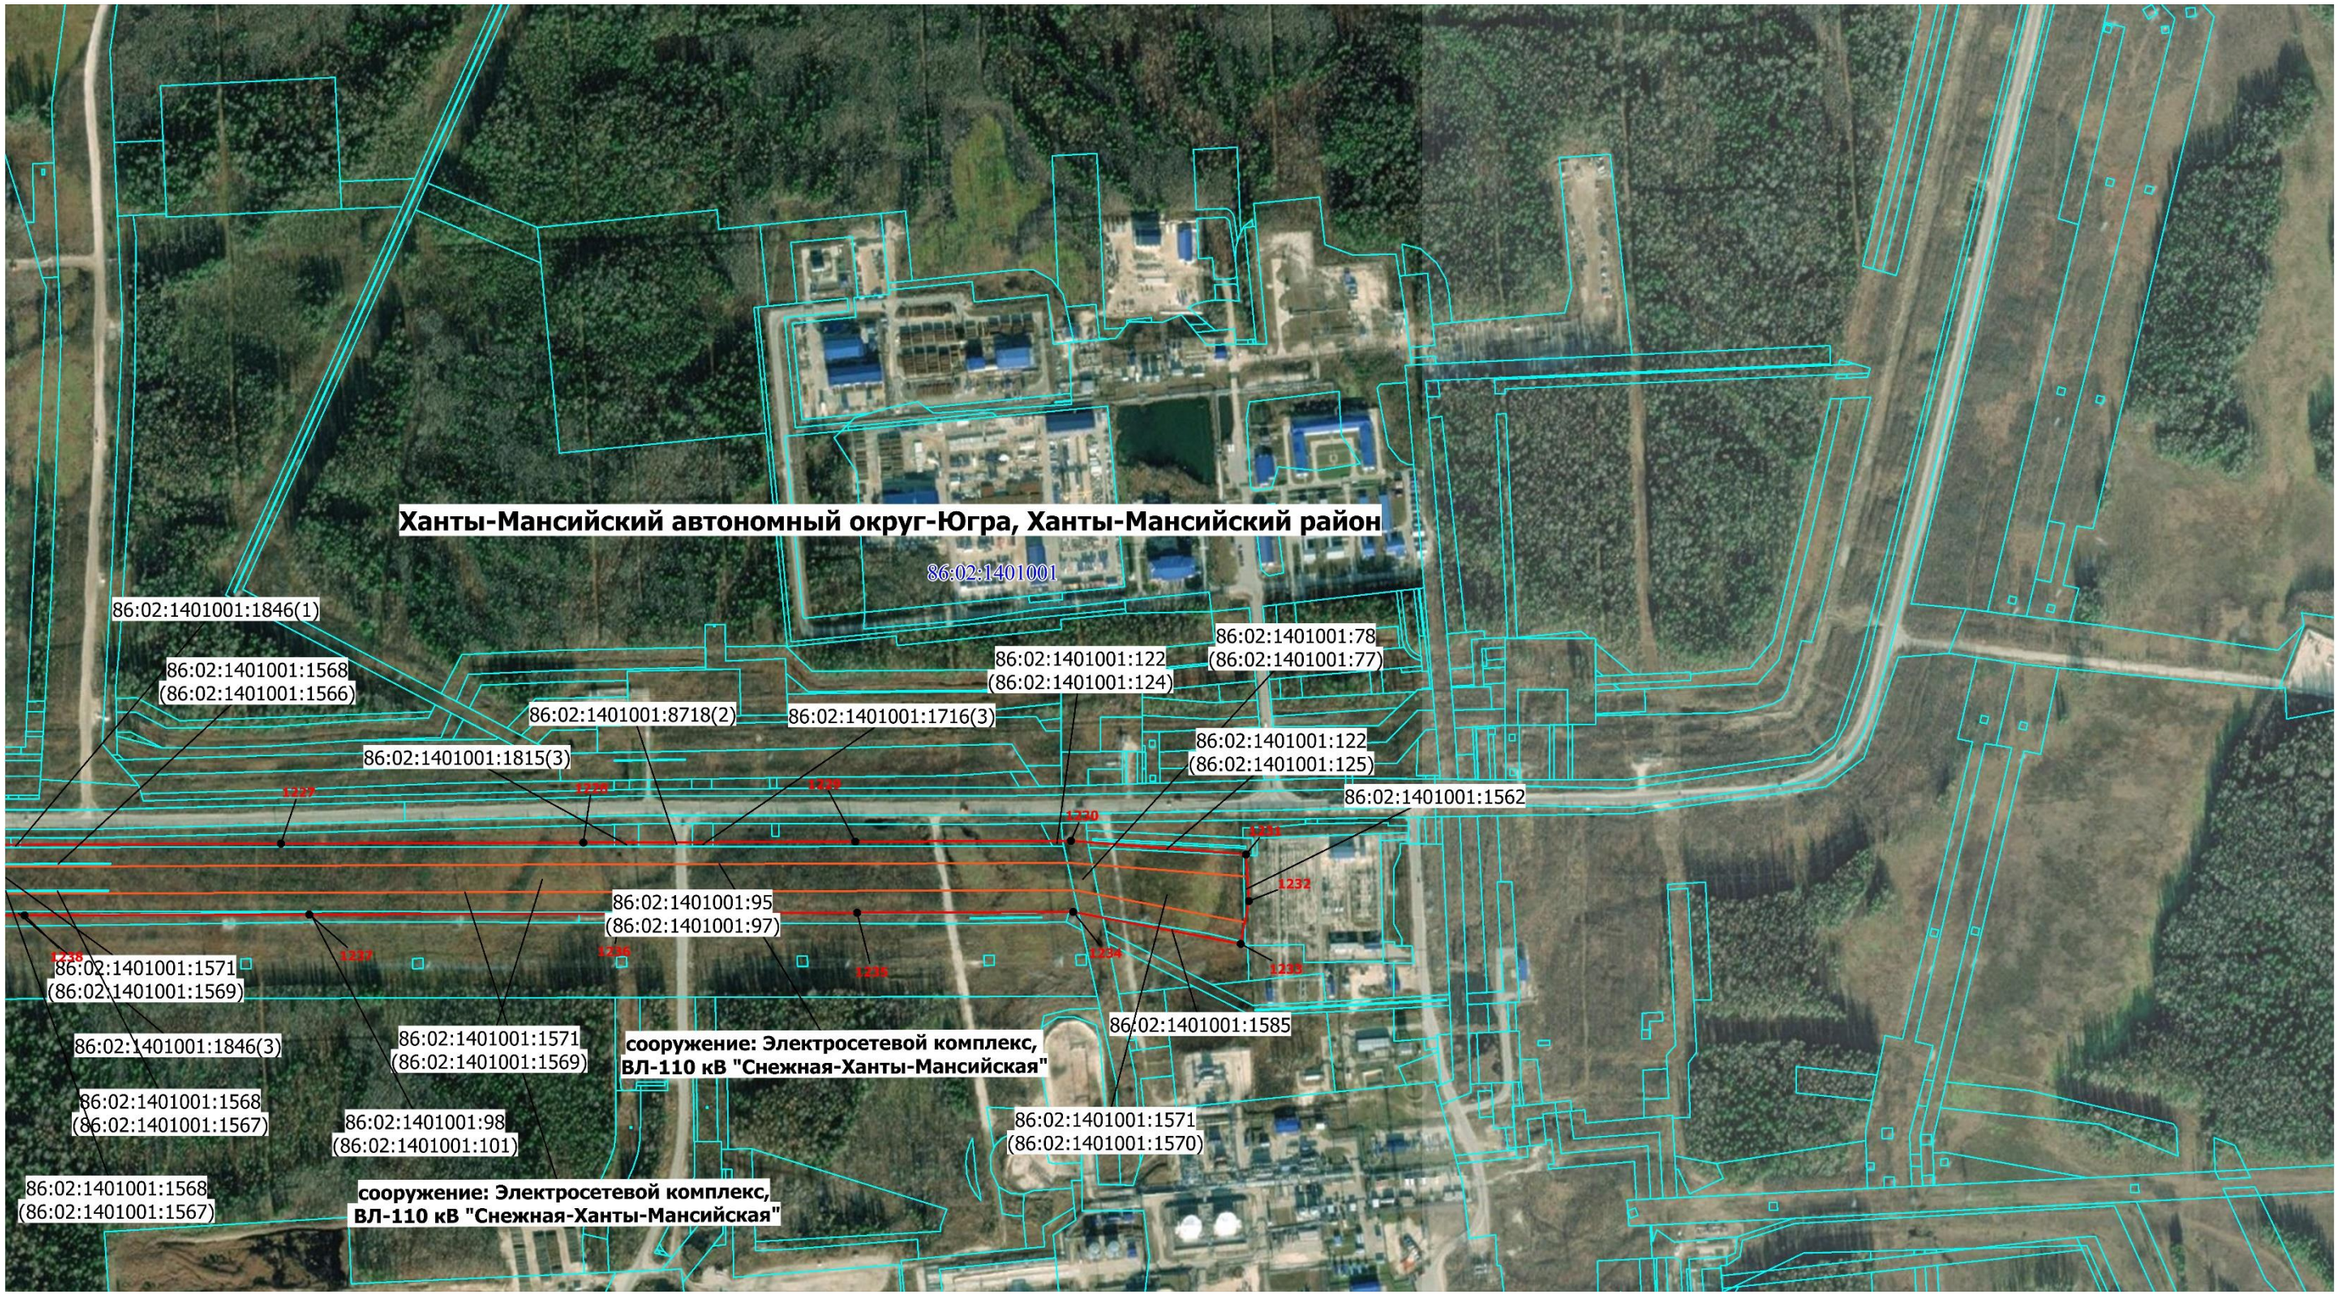

Масштаб 1: 7000

-Граница публичного сервитута

1 - Обозначение новой характерной точки

86:02:1401002- Номер кадастрового квартала

- Граница кадастрового квартала

• - Характерная точка границы публичного сервитута

86:02:1401002:1052- Кадастровый номер земельного участка


- Граница земельного участка ЕГРН

- Граница муниципального образования

- Местоположение инженерного сооружения

Схема расположения границ публичного сервитута

Выносной лист № 32

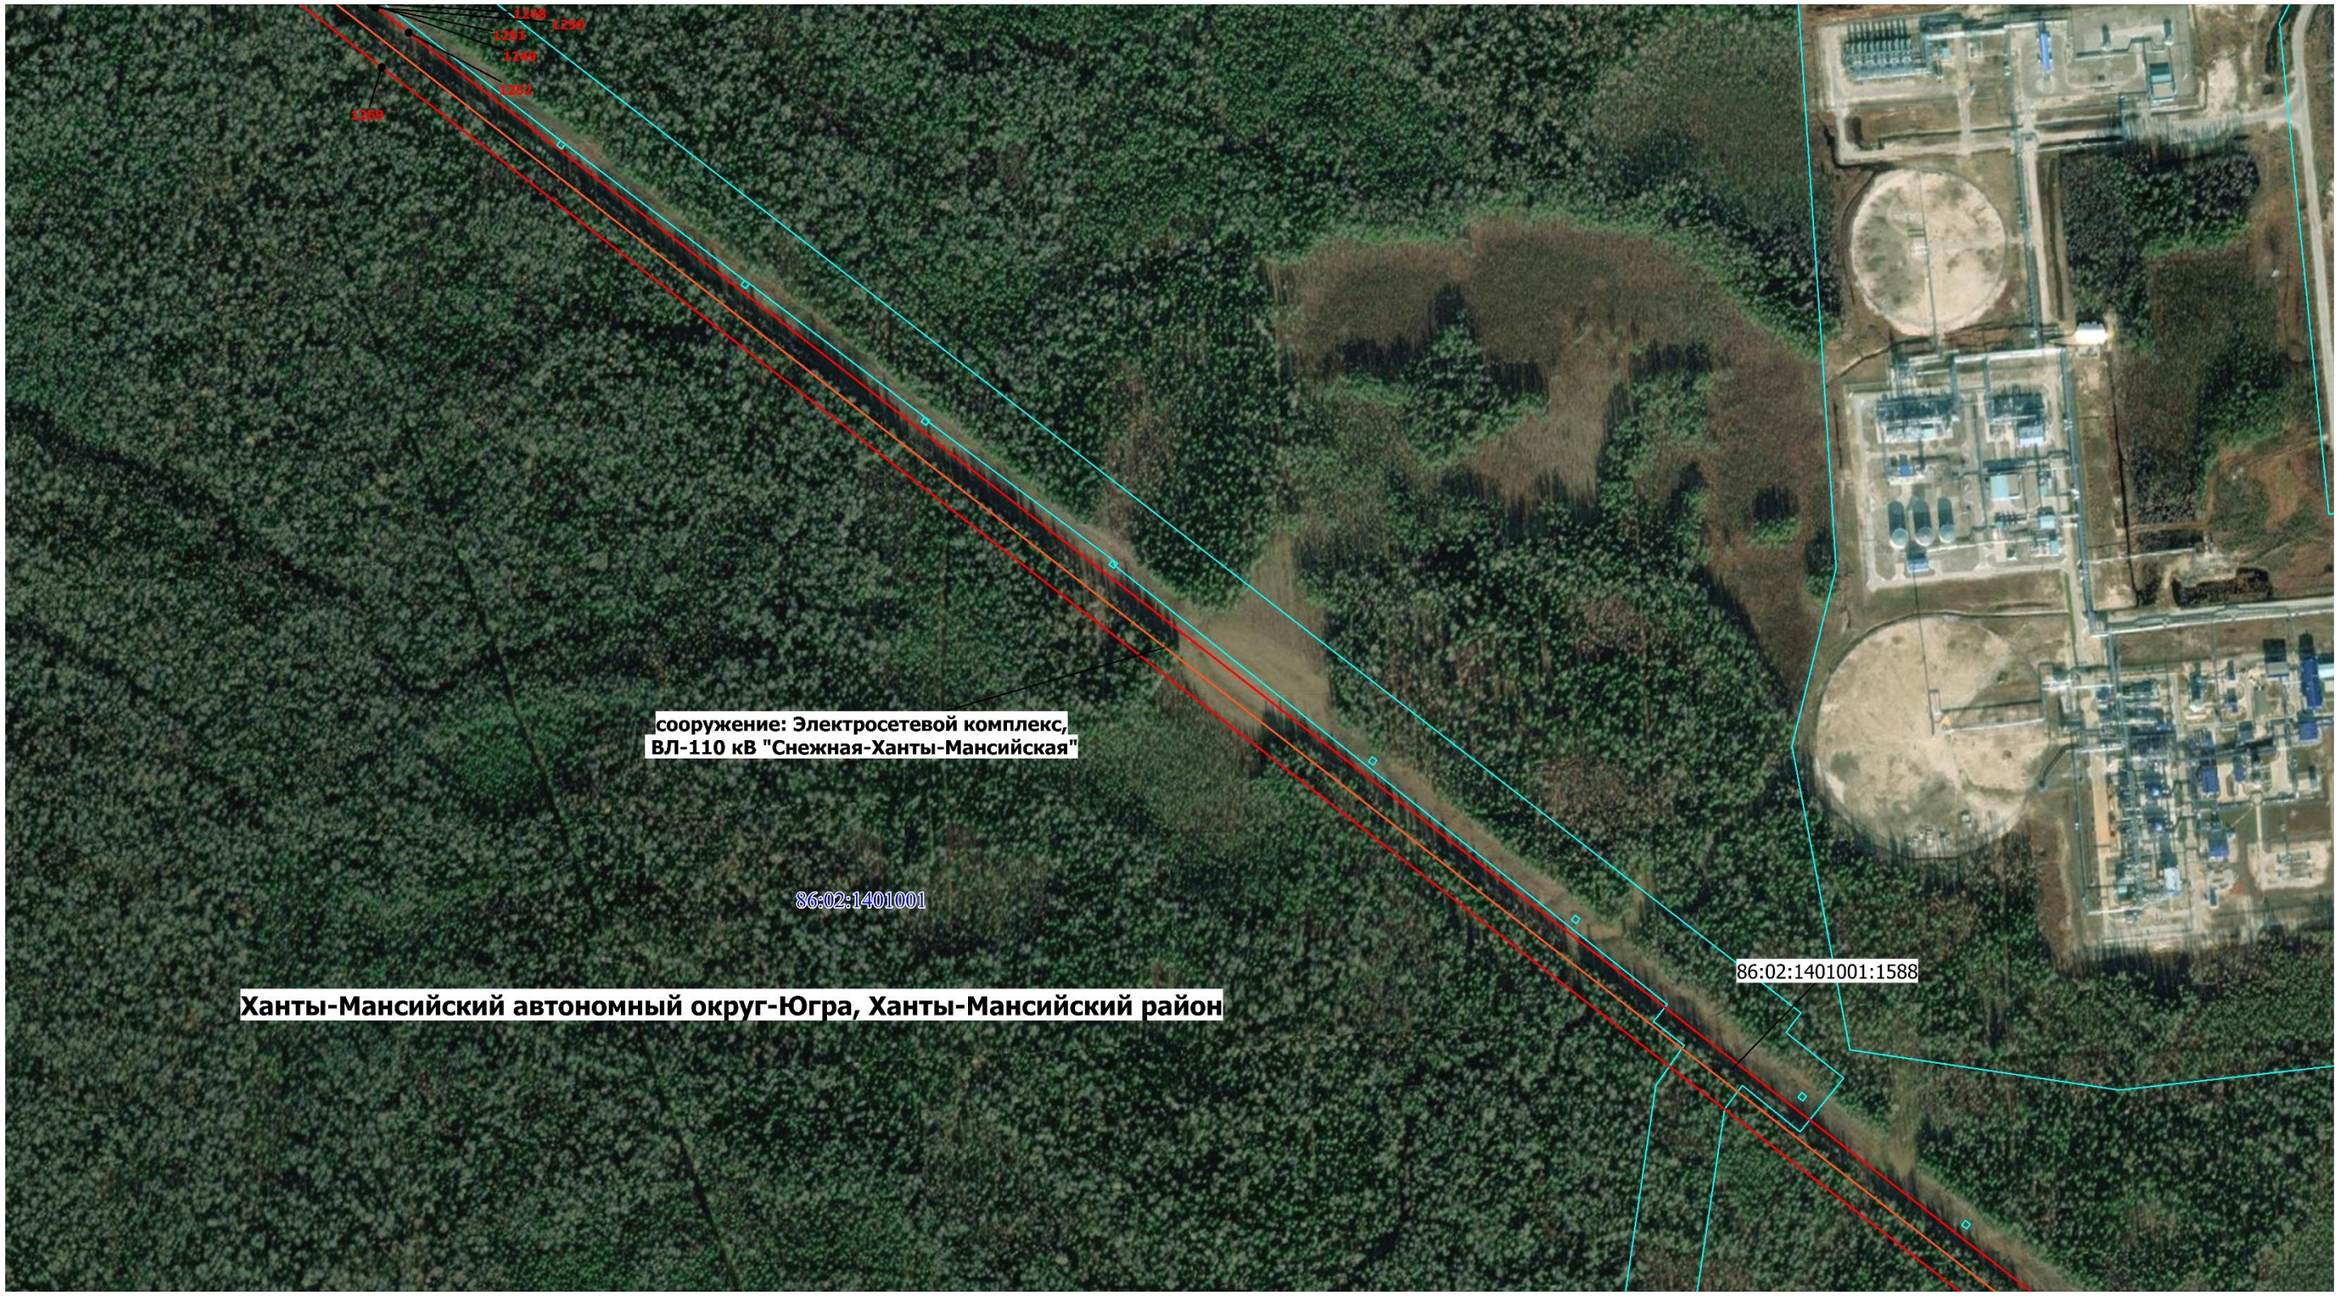

Масштаб 1: 7000

-Граница публичного сервитута

1 - Обозначение новой характерной точки

86:02:1401002- Номер кадастрового квартала

- Граница кадастрового квартала

• - Характерная точка границы публичного сервитута

86:02:1401002:1052- Кадастровый номер земельного участка


- Граница земельного участка ЕГРН

- Граница муниципального образования

- Местоположение инженерного сооружения

Схема расположения границ публичного сервитута

Выносной лист № 33

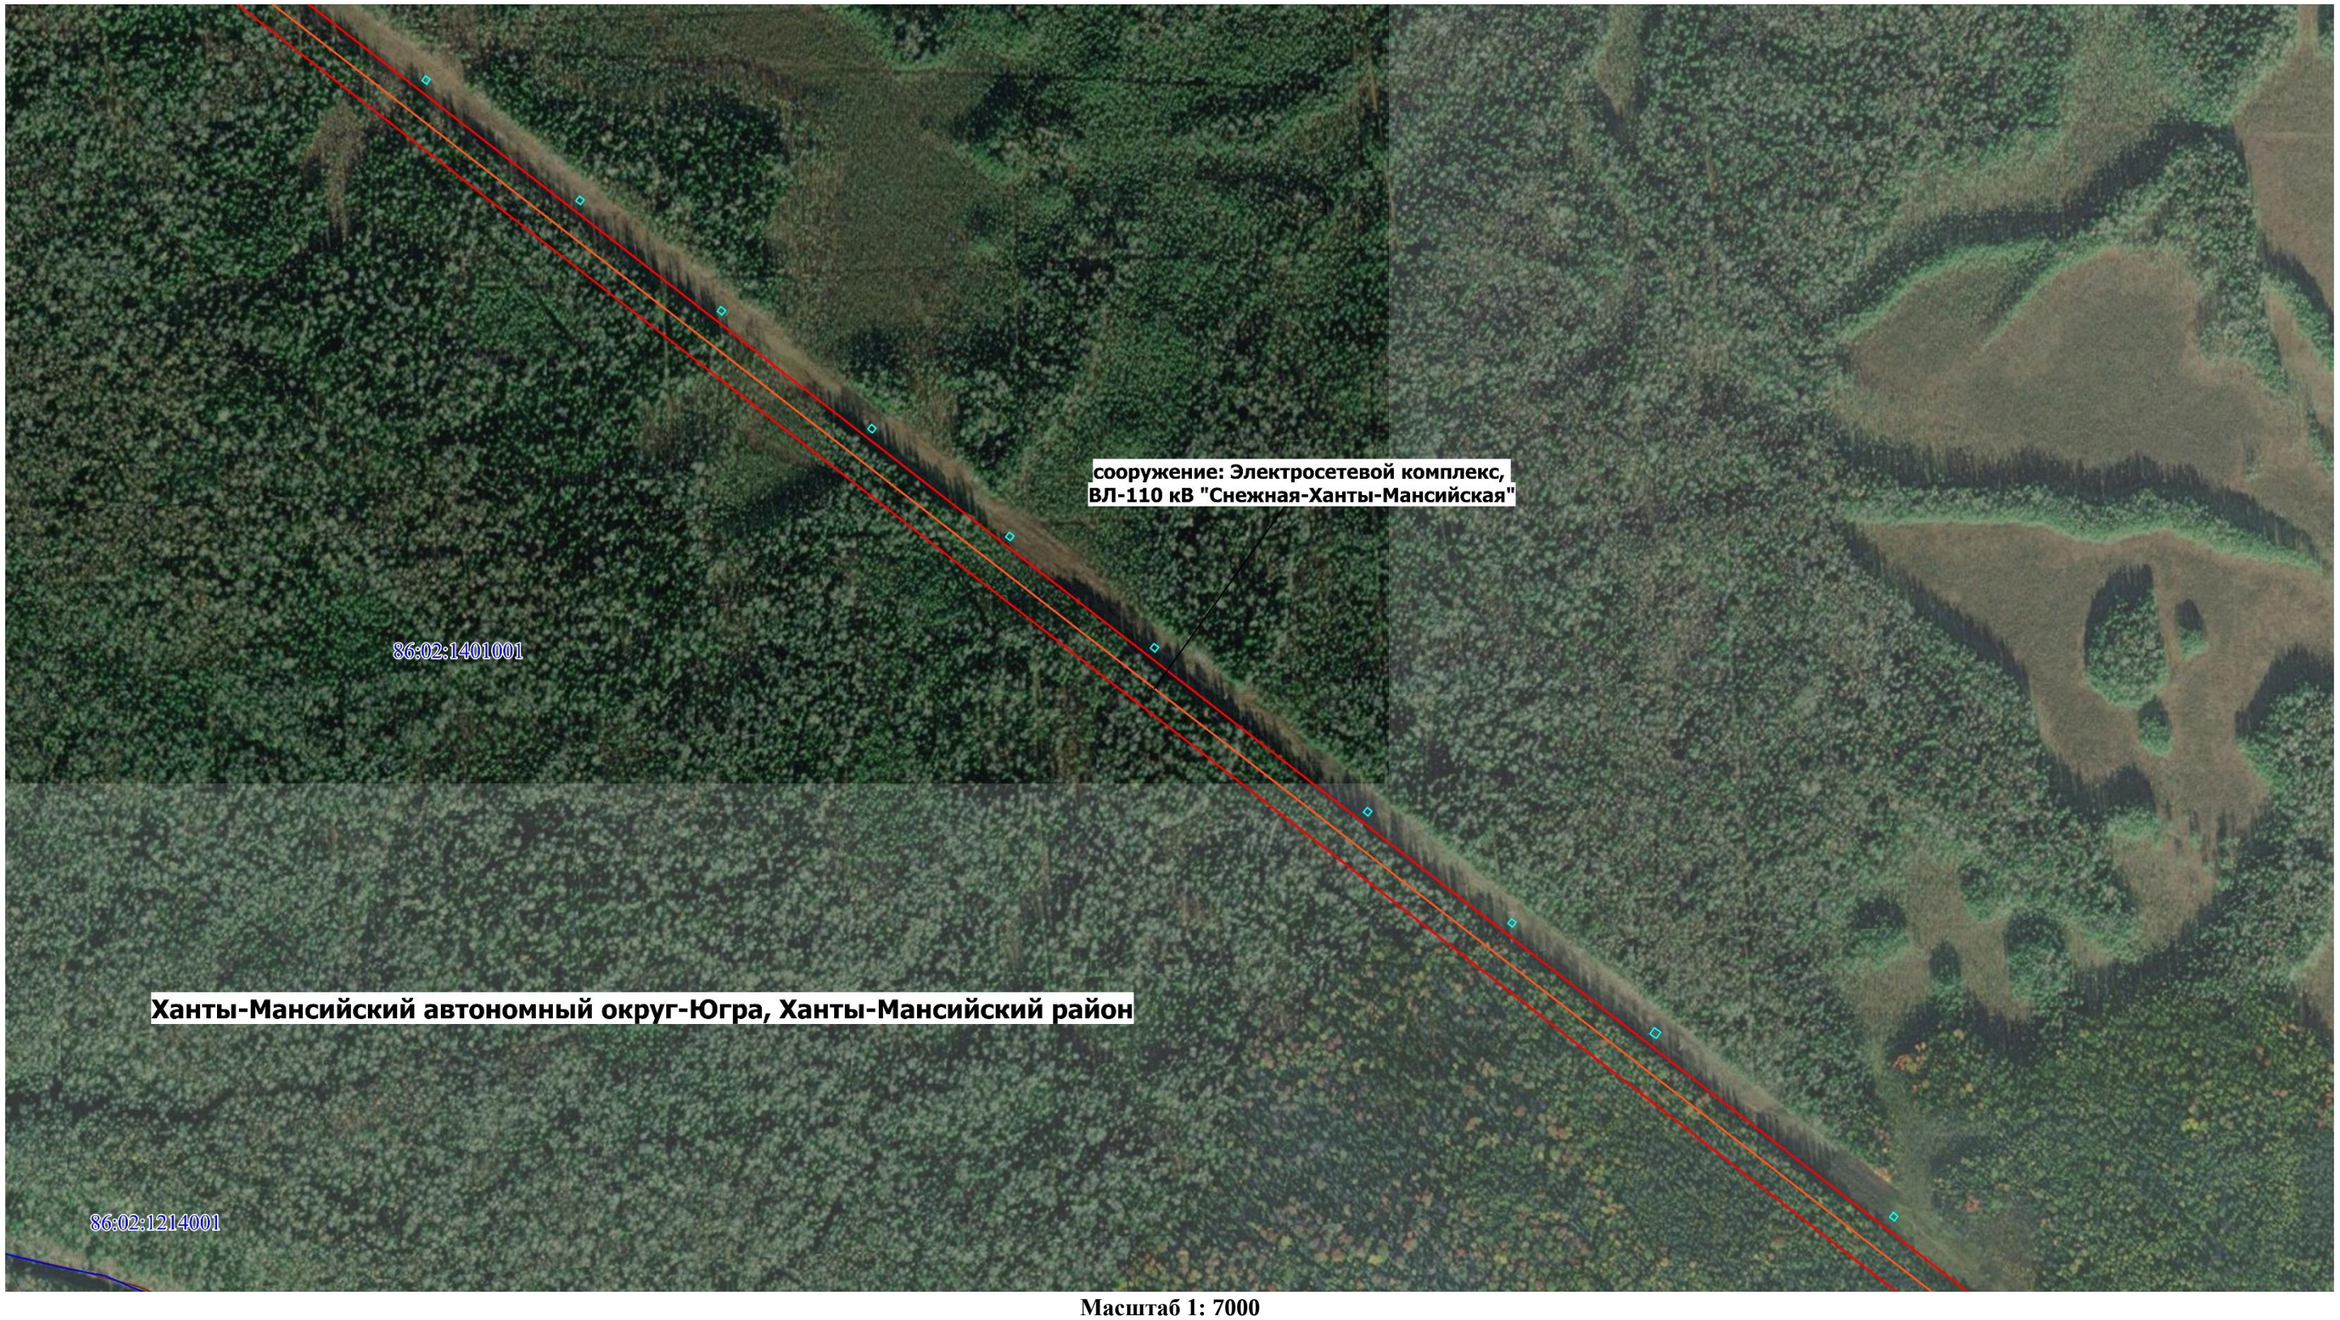

Масштаб 1: 7000

-Граница публичного сервитута

1 - Обозначение новой характерной точки

86:02:1401002- Номер кадастрового квартала

- Граница кадастрового квартала

• - Характерная точка границы публичного сервитута

86:02:1401002:1052- Кадастровый номер земельного участка


- Граница земельного участка ЕГРН

- Граница муниципального образования

- Местоположение инженерного сооружения

Схема расположения границ публичного сервитута

Выносной лист № 34

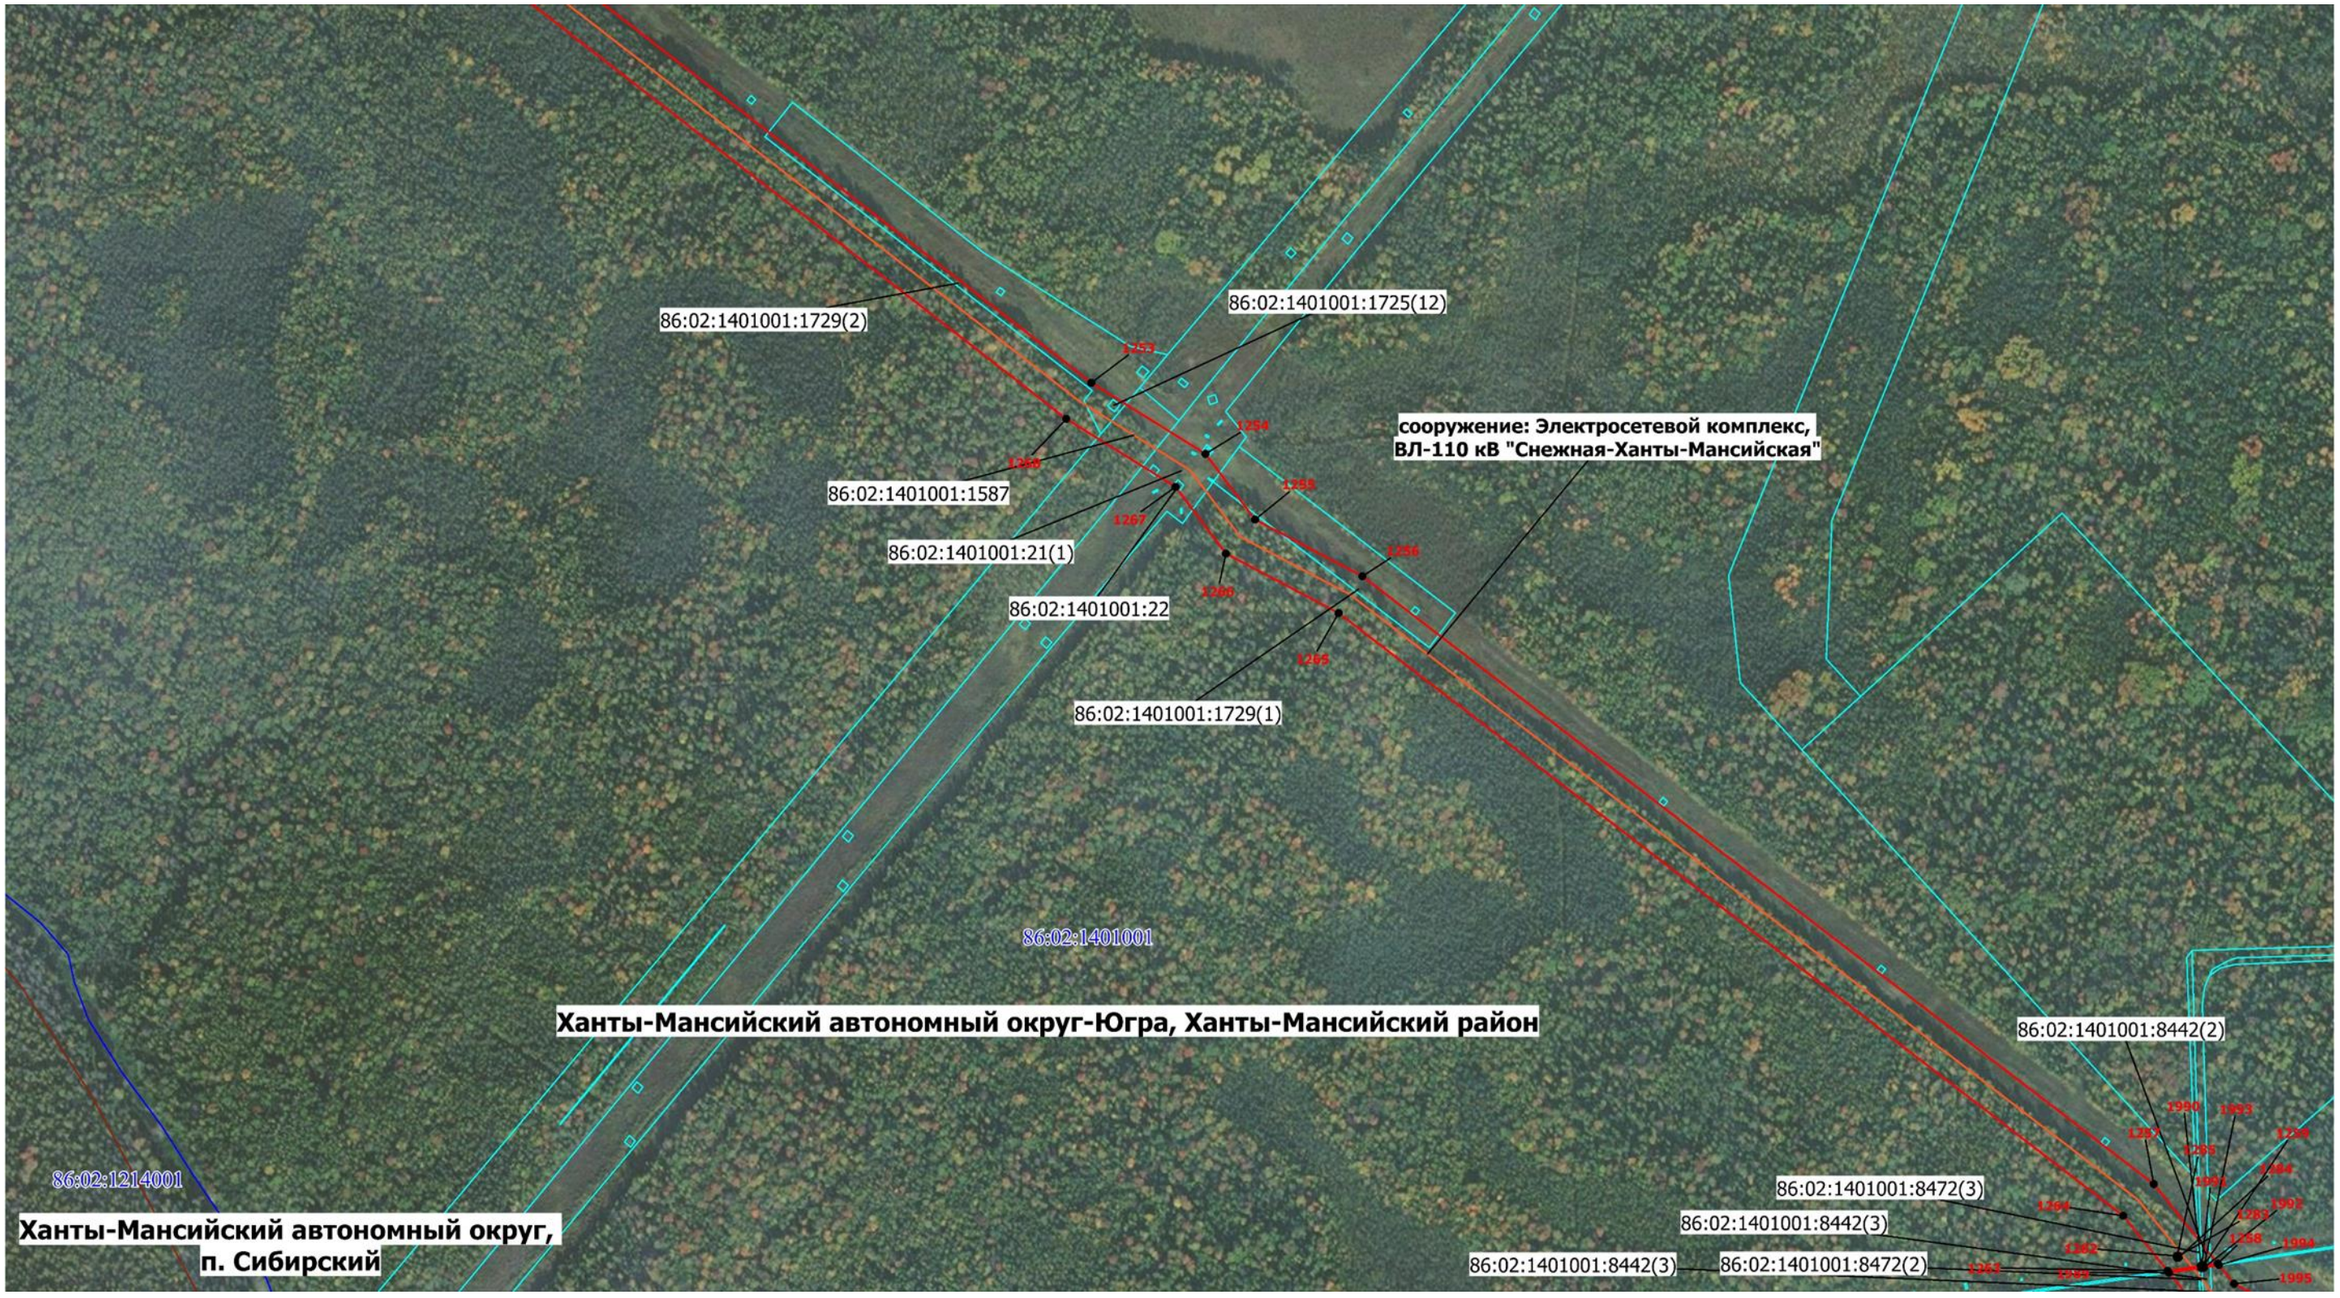

Масштаб 1: 7000

-Граница публичного сервитута

1 - Обозначение новой характерной точки

86:02:1401002- Номер кадастрового квартала

- Граница кадастрового квартала

• - Характерная точка границы публичного сервитута

86:02:1401002:1052- Кадастровый номер земельного участка

- Граница земельного участка ЕГРН

- Граница муниципального образования

- Местоположение инженерного сооружения

Схема расположения границ публичного сервитута

Выносной лист № 35



Масштаб 1: 7000

-Граница публичного сервитута

1 - Обозначение новой характерной точки

86:02:1401002- Номер кадастрового квартала

- Граница кадастрового квартала

• - Характерная точка границы публичного сервитута

86:02:1401002:1052- Кадастровый номер земельного участка


- Граница земельного участка ЕГРН

- Граница муниципального образования

- Местоположение инженерного сооружения

Схема расположения границ публичного сервитута

Выносной лист № 36

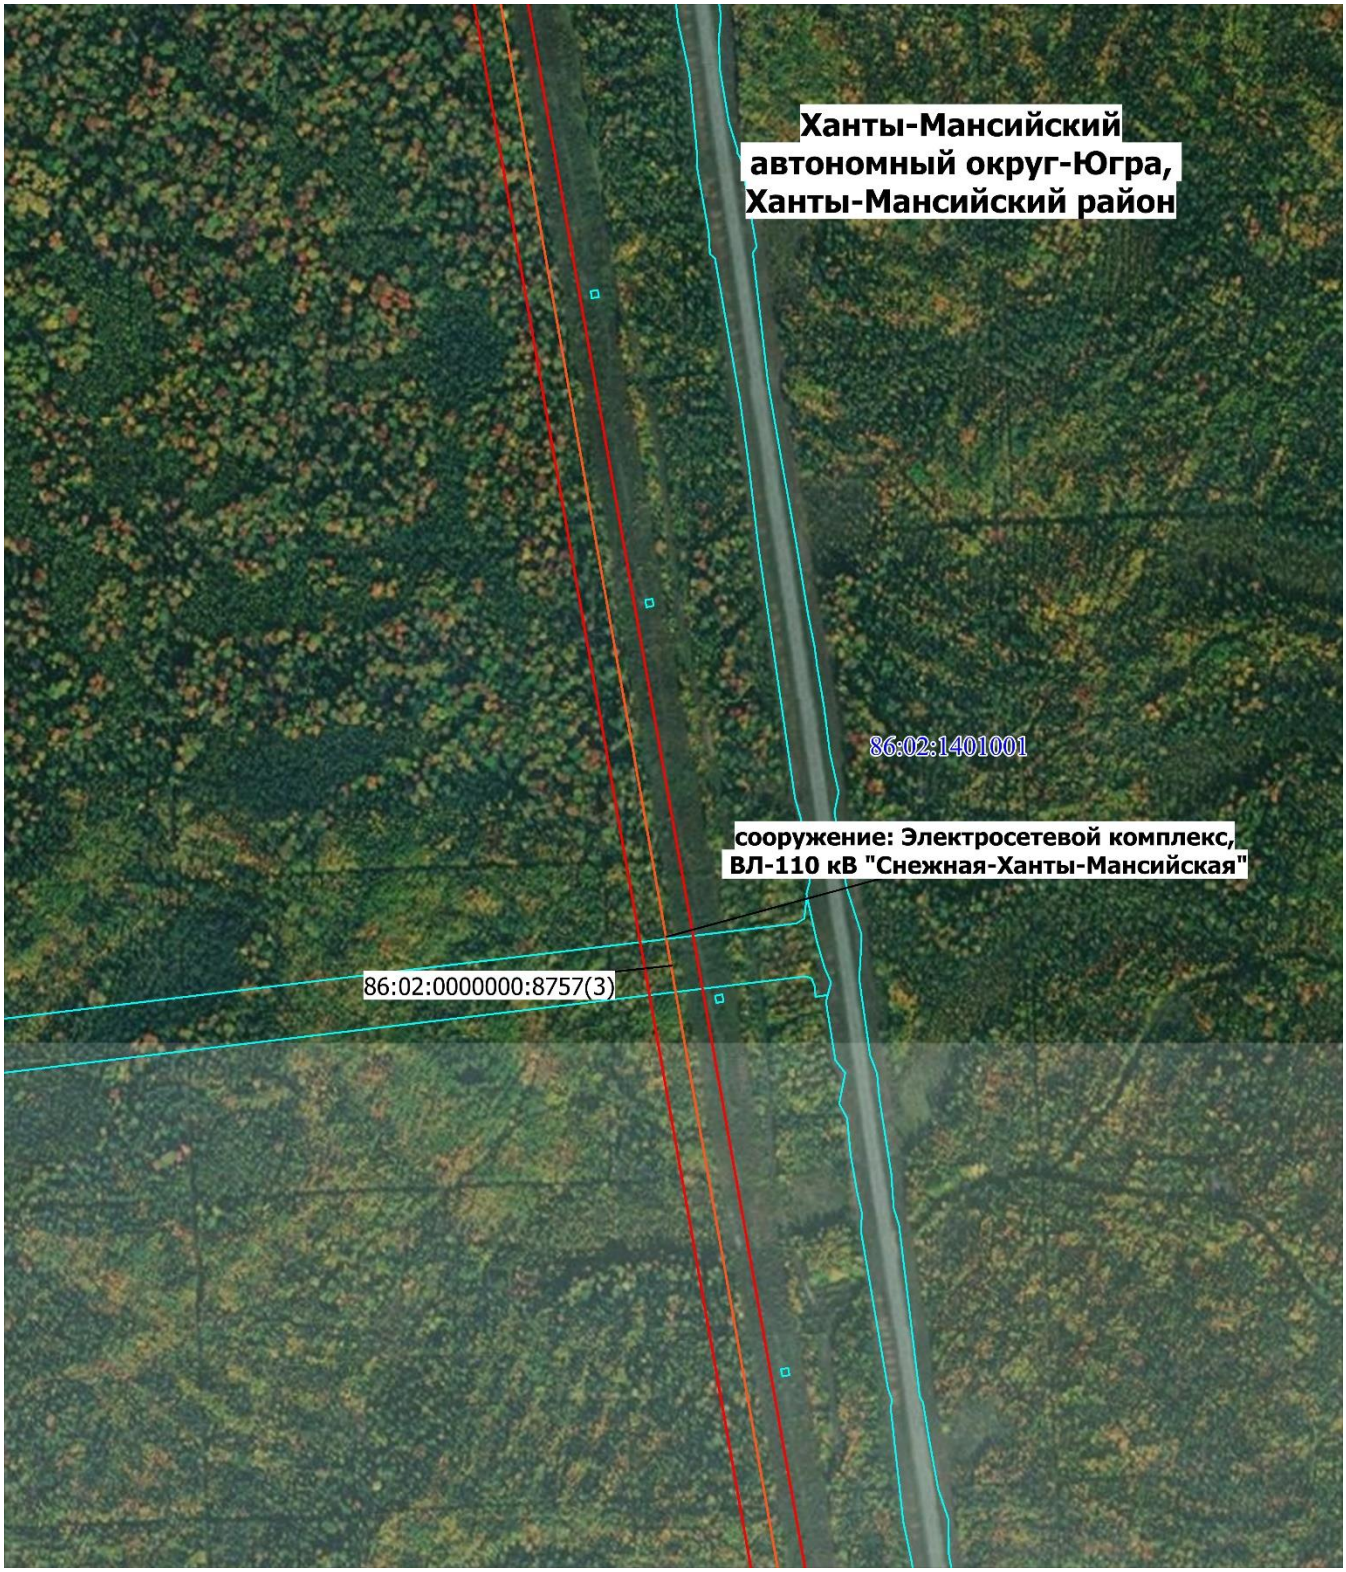


Масштаб 1: 7000

- Граница публичного сервитута
- **86:02:1401002** - Номер кадастрового квартала
- Граница кадастрового квартала
- Граница земельного участка
- Характерная точка границы публичного сервитута
- Граница муниципального образования
- Местоположение инженерного сооружения
- **86:02:1401002:1052**- Кадастровый номер земельного участка

Схема расположения границ публичного сервитута

Выносной лист № 37

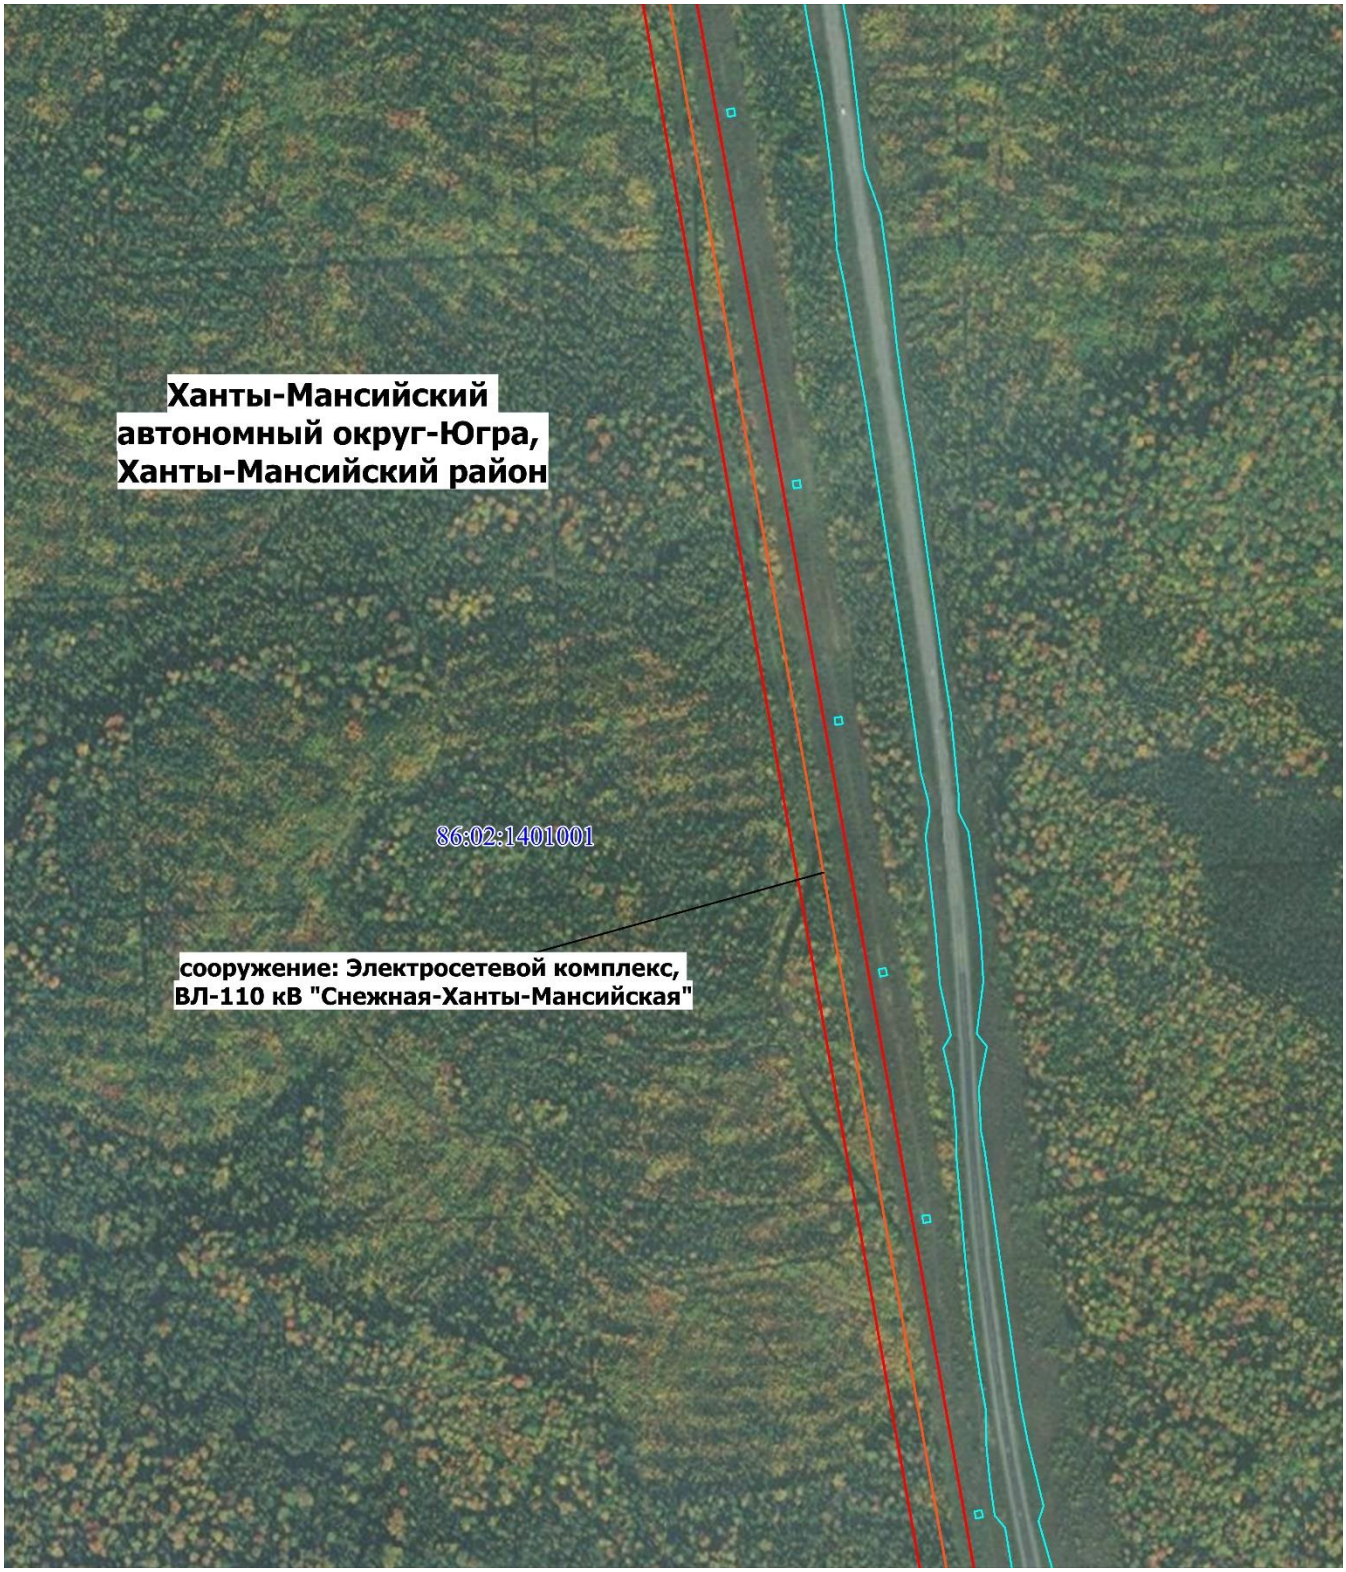


Масштаб 1: 7000

- Граница публичного сервитута
- **86:02:1401002** - Номер кадастрового квартала
- Граница кадастрового квартала
- Граница земельного участка
- Характерная точка границы публичного сервитута
- Граница муниципального образования
- Местоположение инженерного сооружения
- **86:02:1401002:1052**- Кадастровый номер земельного участка

Схема расположения границ публичного сервитута

Выносной лист № 38

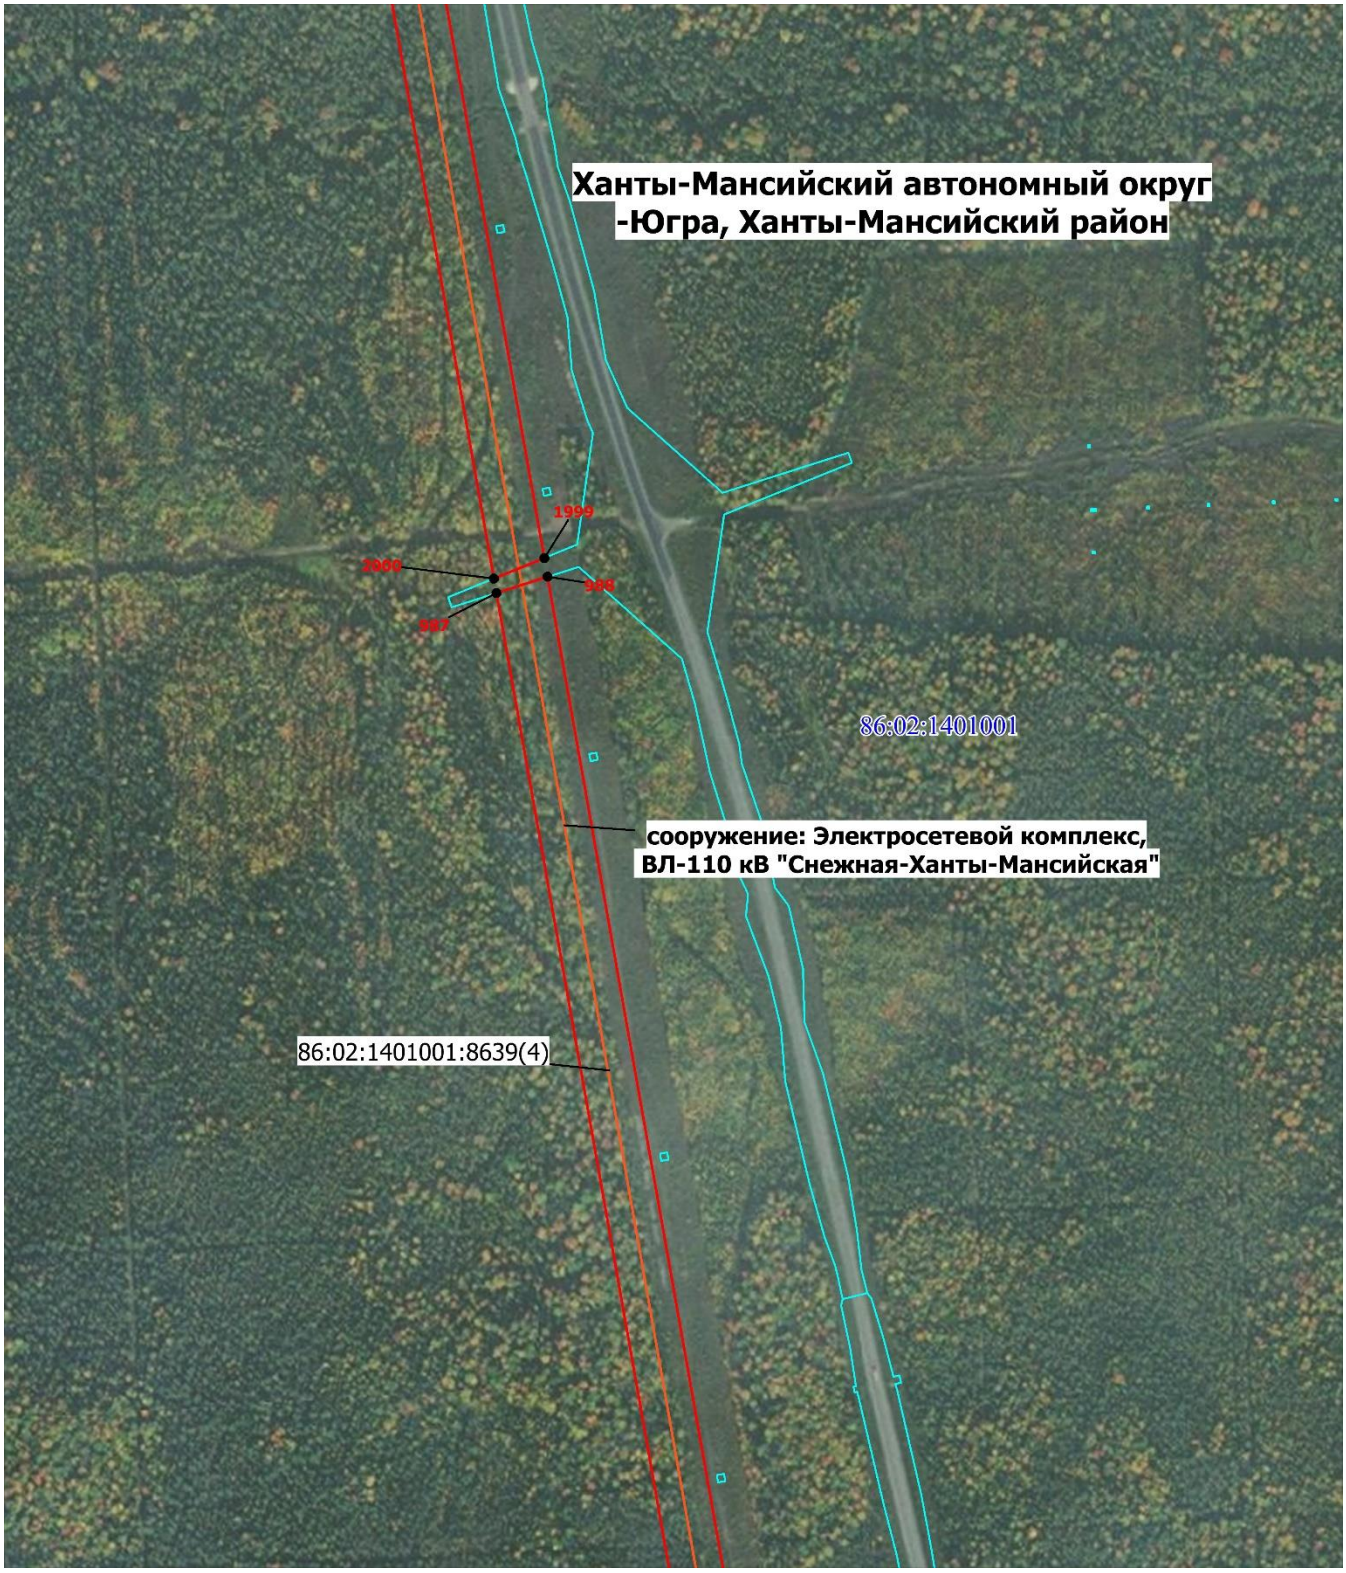

Масштаб 1: 7000

- Граница публичного сервитута
- **86:02:1401002** - Номер кадастрового квартала
- Граница кадастрового квартала
- Граница земельного участка
- Характерная точка границы публичного сервитута
- Граница муниципального образования
- Местоположение инженерного сооружения
- **86:02:1401002:1052**- Кадастровый номер земельного участка

Схема расположения границ публичного сервитута

Выносной лист № 39




Масштаб 1: 7000

- Граница публичного сервитута
- **86:02:1401002** - Номер кадастрового квартала
- Граница кадастрового квартала
- Граница земельного участка
- Характерная точка границы публичного сервитута
- Граница муниципального образования
- Местоположение инженерного сооружения
- **86:02:1401002:1052**- Кадастровый номер земельного участка

Схема расположения границ публичного сервитута

Выносной лист № 40

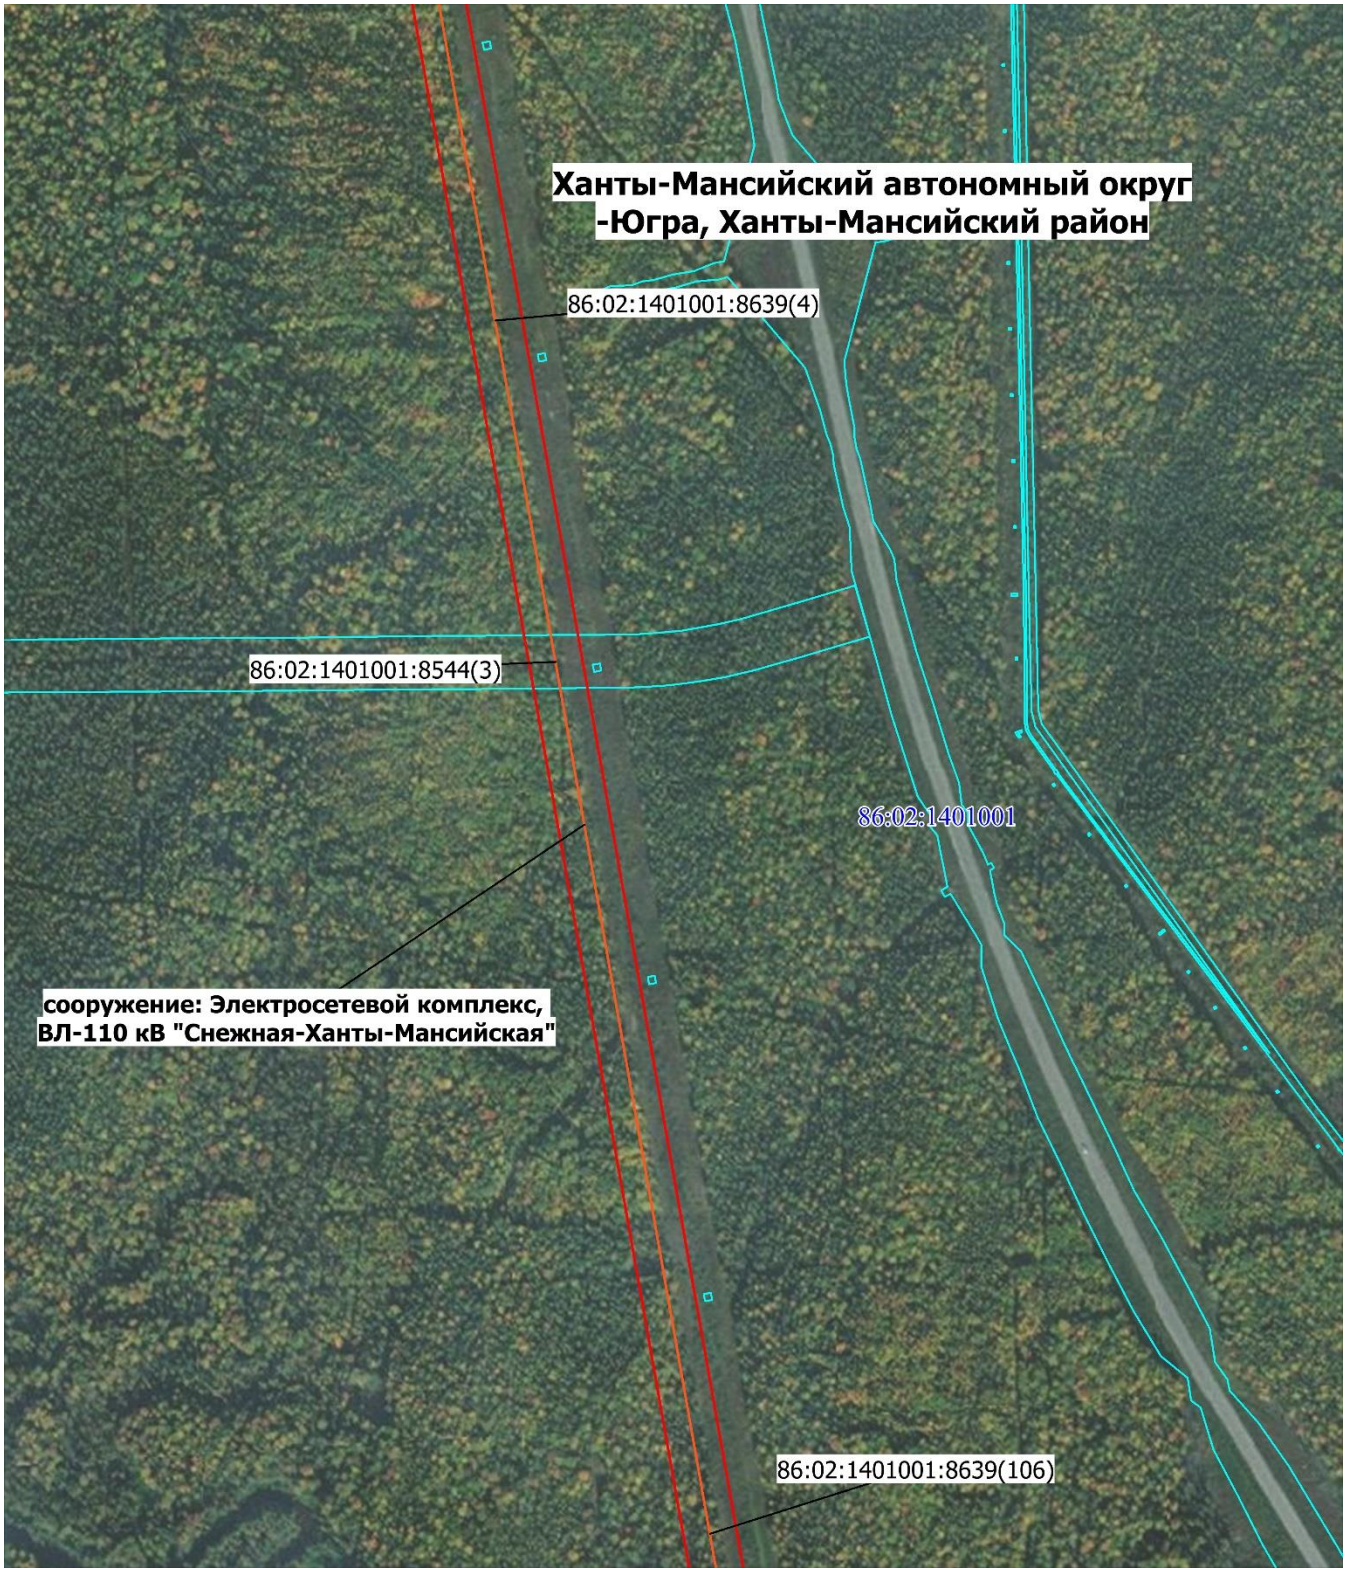


Масштаб 1: 7000

- Граница публичного сервитута
- **86:02:1401002** - Номер кадастрового квартала
- Граница кадастрового квартала
- Граница земельного участка
- Характерная точка границы публичного сервитута
- Граница муниципального образования
- Местоположение инженерного сооружения
- **86:02:1401002:1052**- Кадастровый номер земельного участка

Схема расположения границ публичного сервитута

Выносной лист № 41

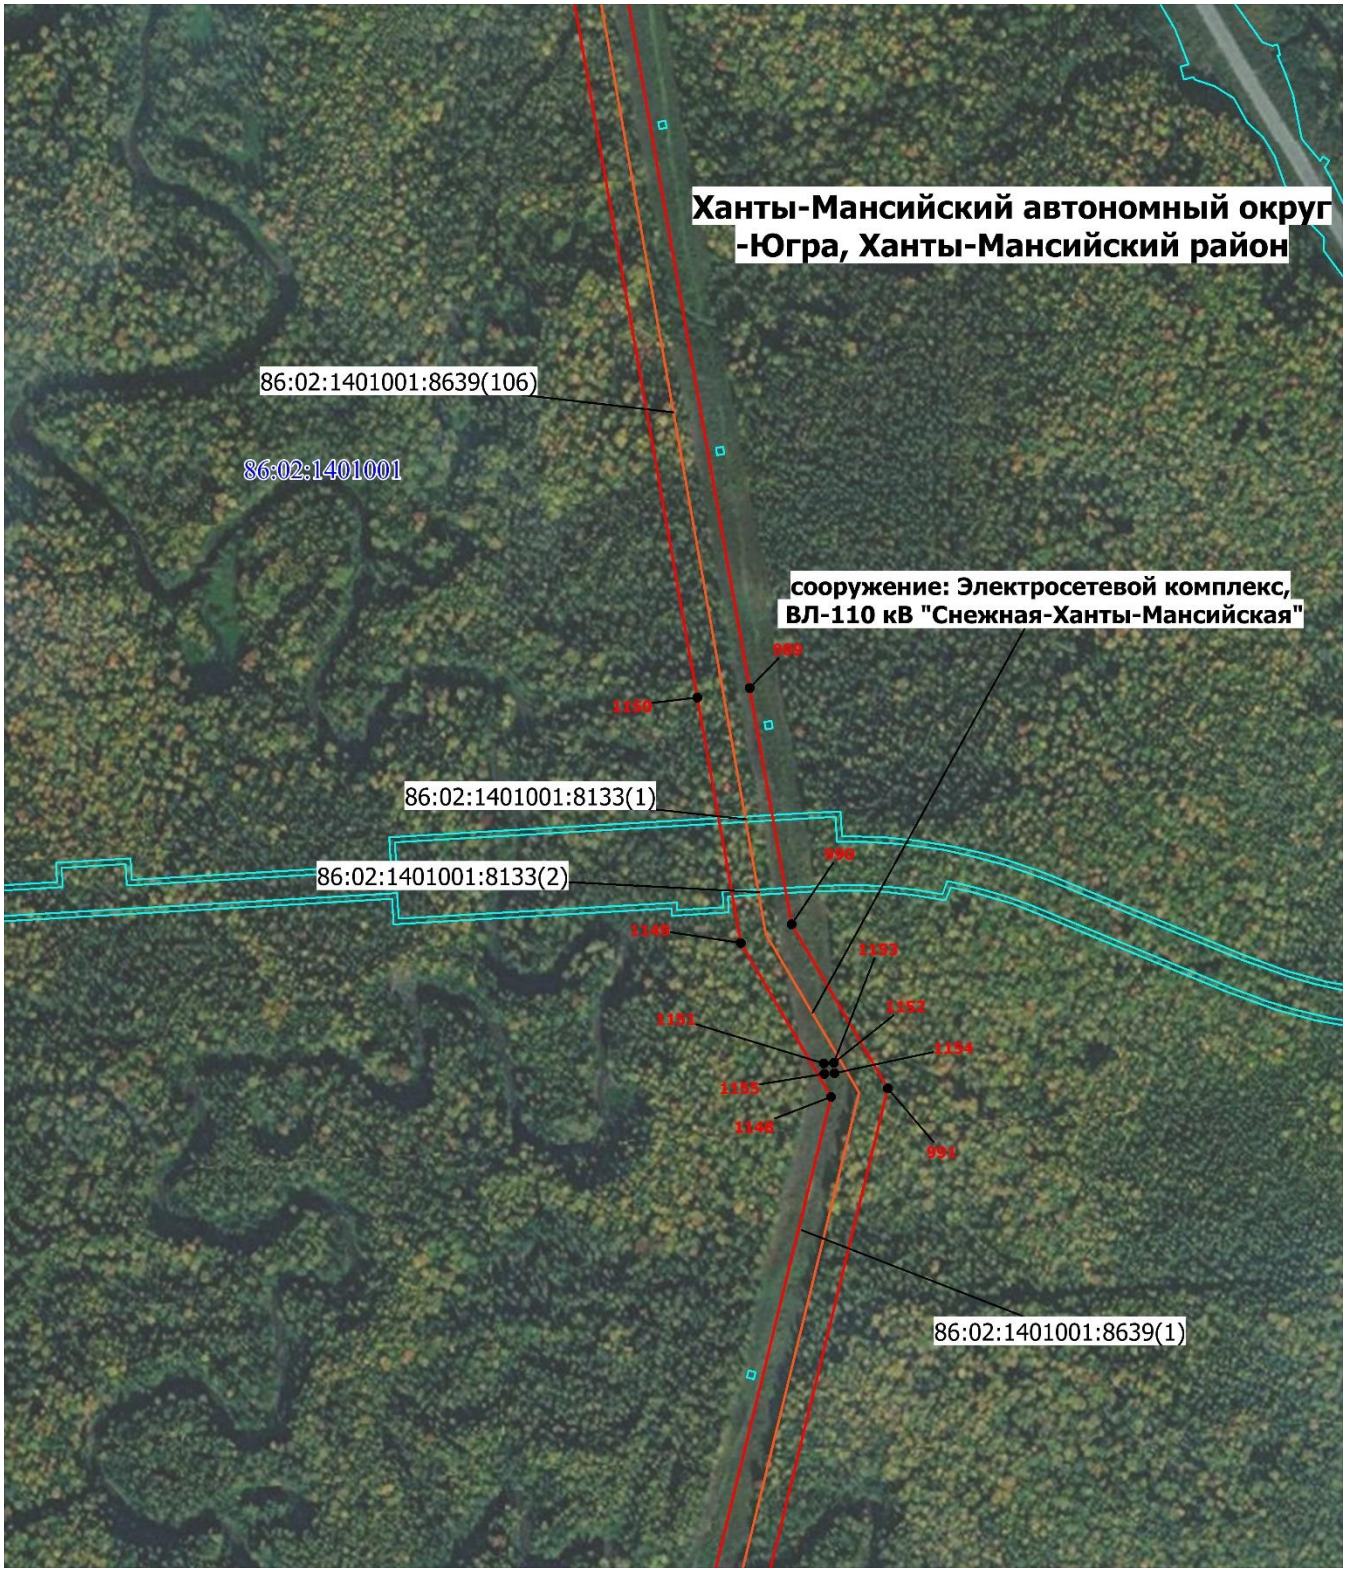


Масштаб 1: 7000

- Граница публичного сервитута
- Характерная точка границы публичного сервитута
- **86:02:1401002** - Номер кадастрового квартала
- Граница муниципального образования
- Граница кадастрового квартала
- Местоположение инженерного сооружения
- Граница земельного участка
- **86:02:1401002:1052**- Кадастровый номер земельного участка

Схема расположения границ публичного сервитута

Выносной лист № 42

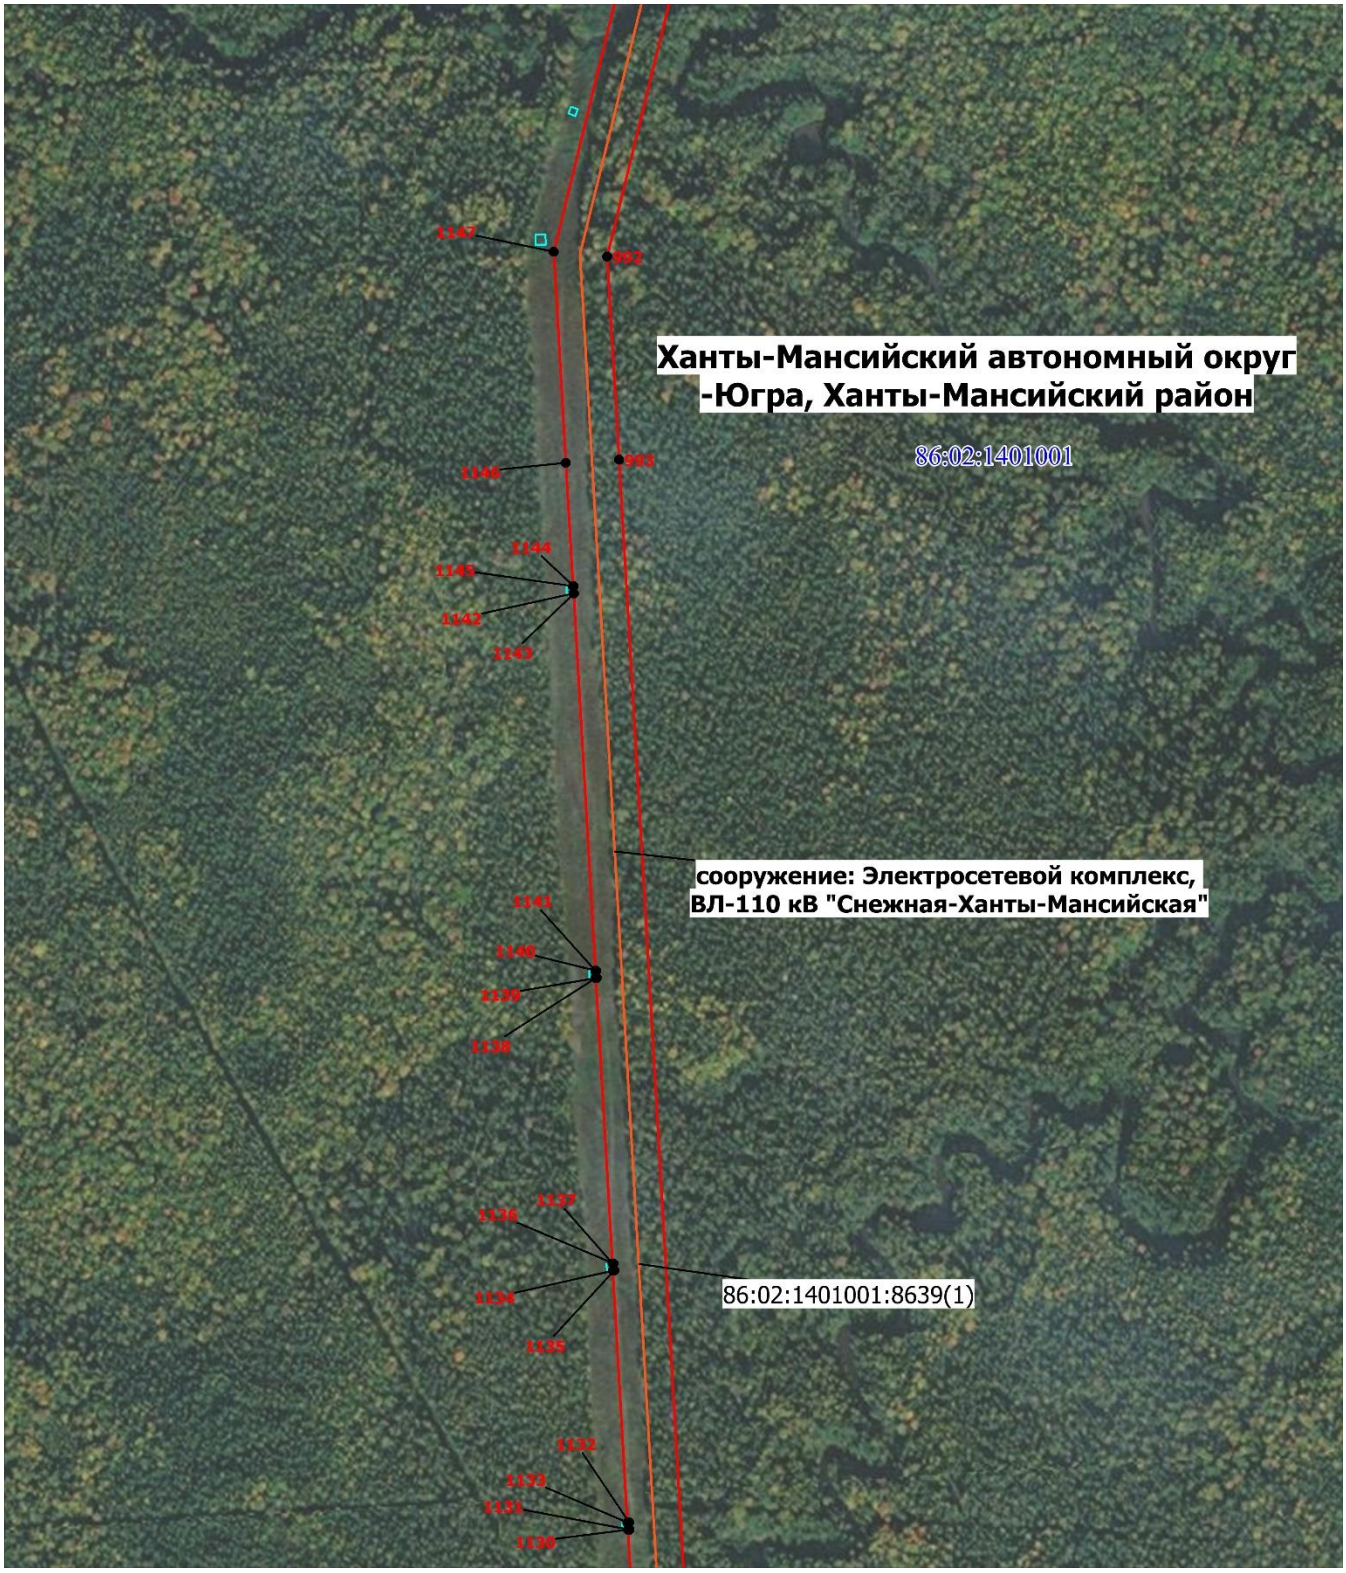


Масштаб 1: 7000

- Граница публичного сервитута
- Характерная точка границы публичного сервитута
- **86:02:1401002** - Номер кадастрового квартала
- Граница муниципального образования
- Граница кадастрового квартала
- Местоположение инженерного сооружения
- Граница земельного участка
- **86:02:1401002:1052**- Кадастровый номер земельного участка

Схема расположения границ публичного сервитута

Выносной лист № 43

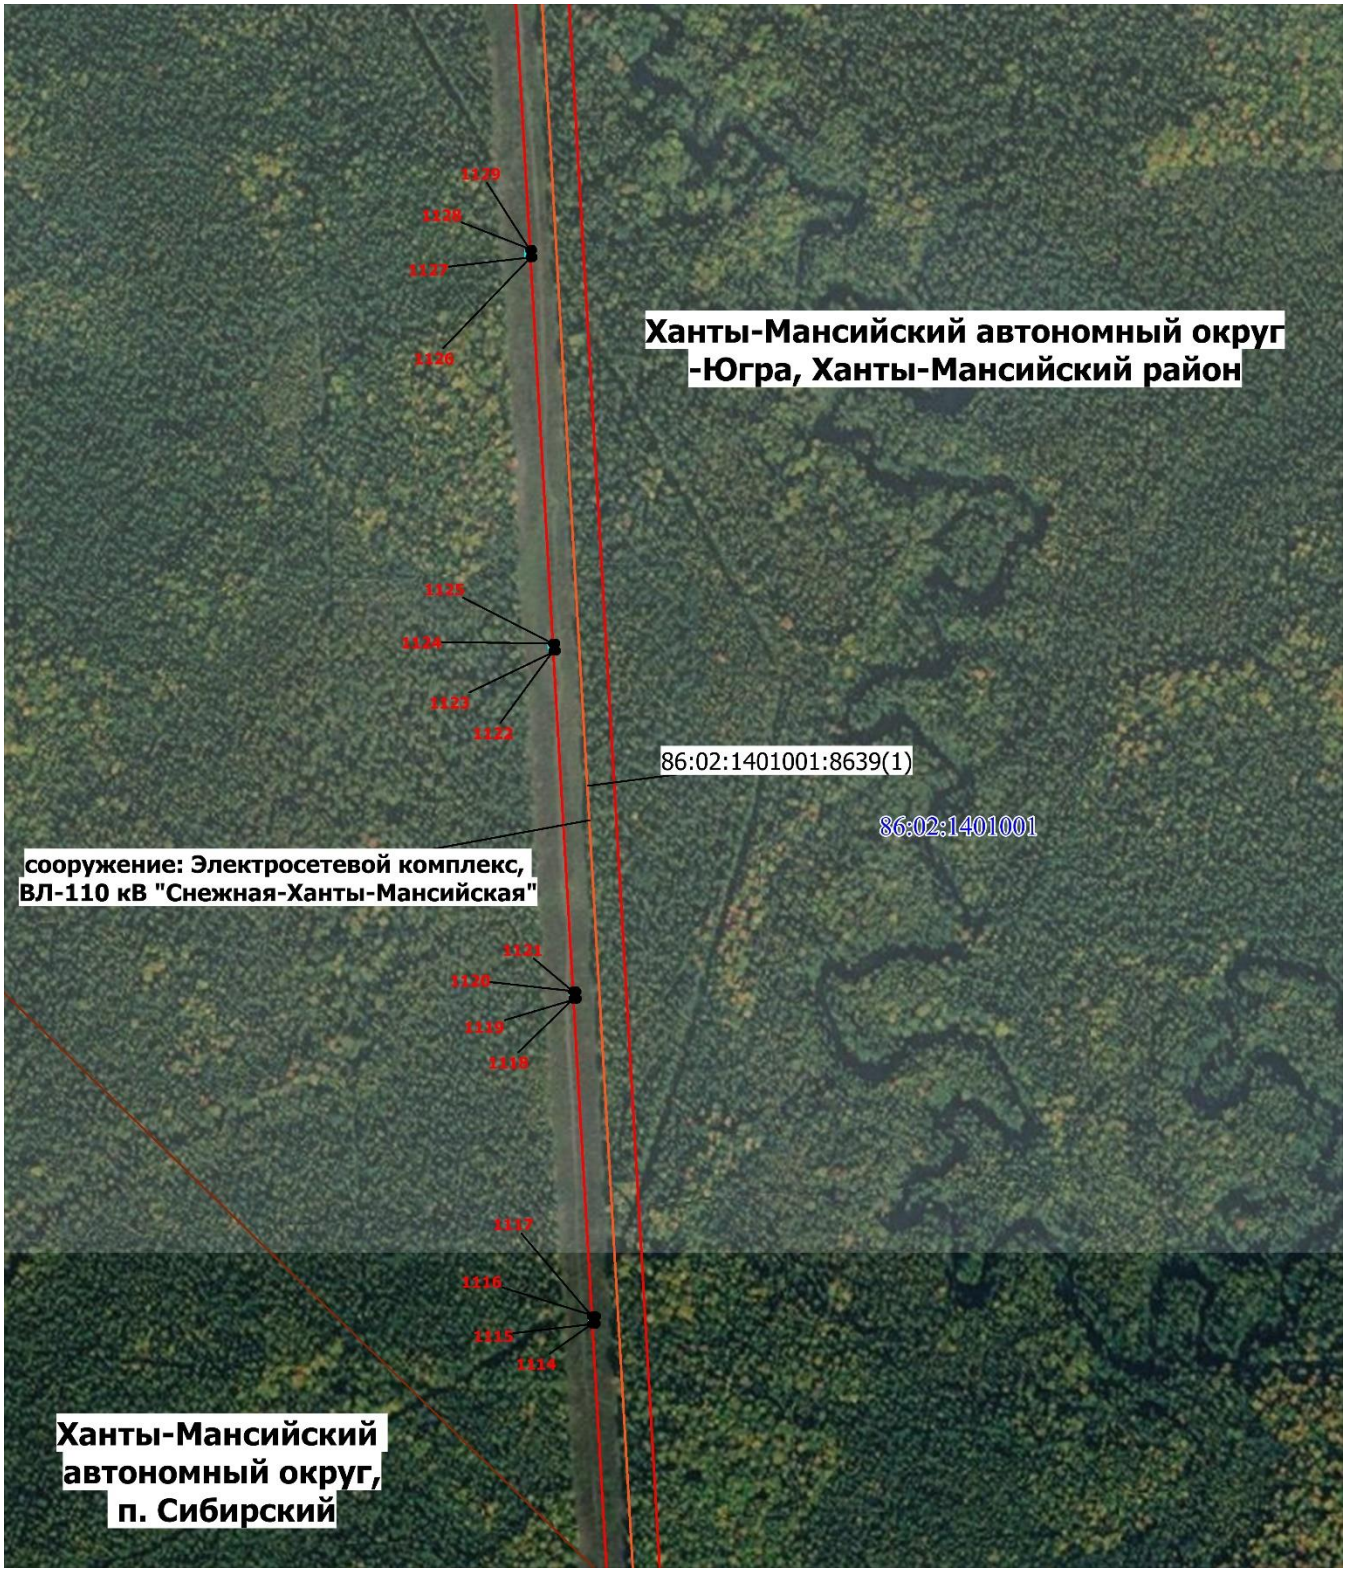


Масштаб 1: 7000

- Граница публичного сервитута
- **86:02:1401002** - Номер кадастрового квартала
- Граница кадастрового квартала
- Граница земельного участка
- Характерная точка границы публичного сервитута
- Граница муниципального образования
- Местоположение инженерного сооружения
- **86:02:1401002:1052**- Кадастровый номер земельного участка

Схема расположения границ публичного сервитута

Выносной лист № 44

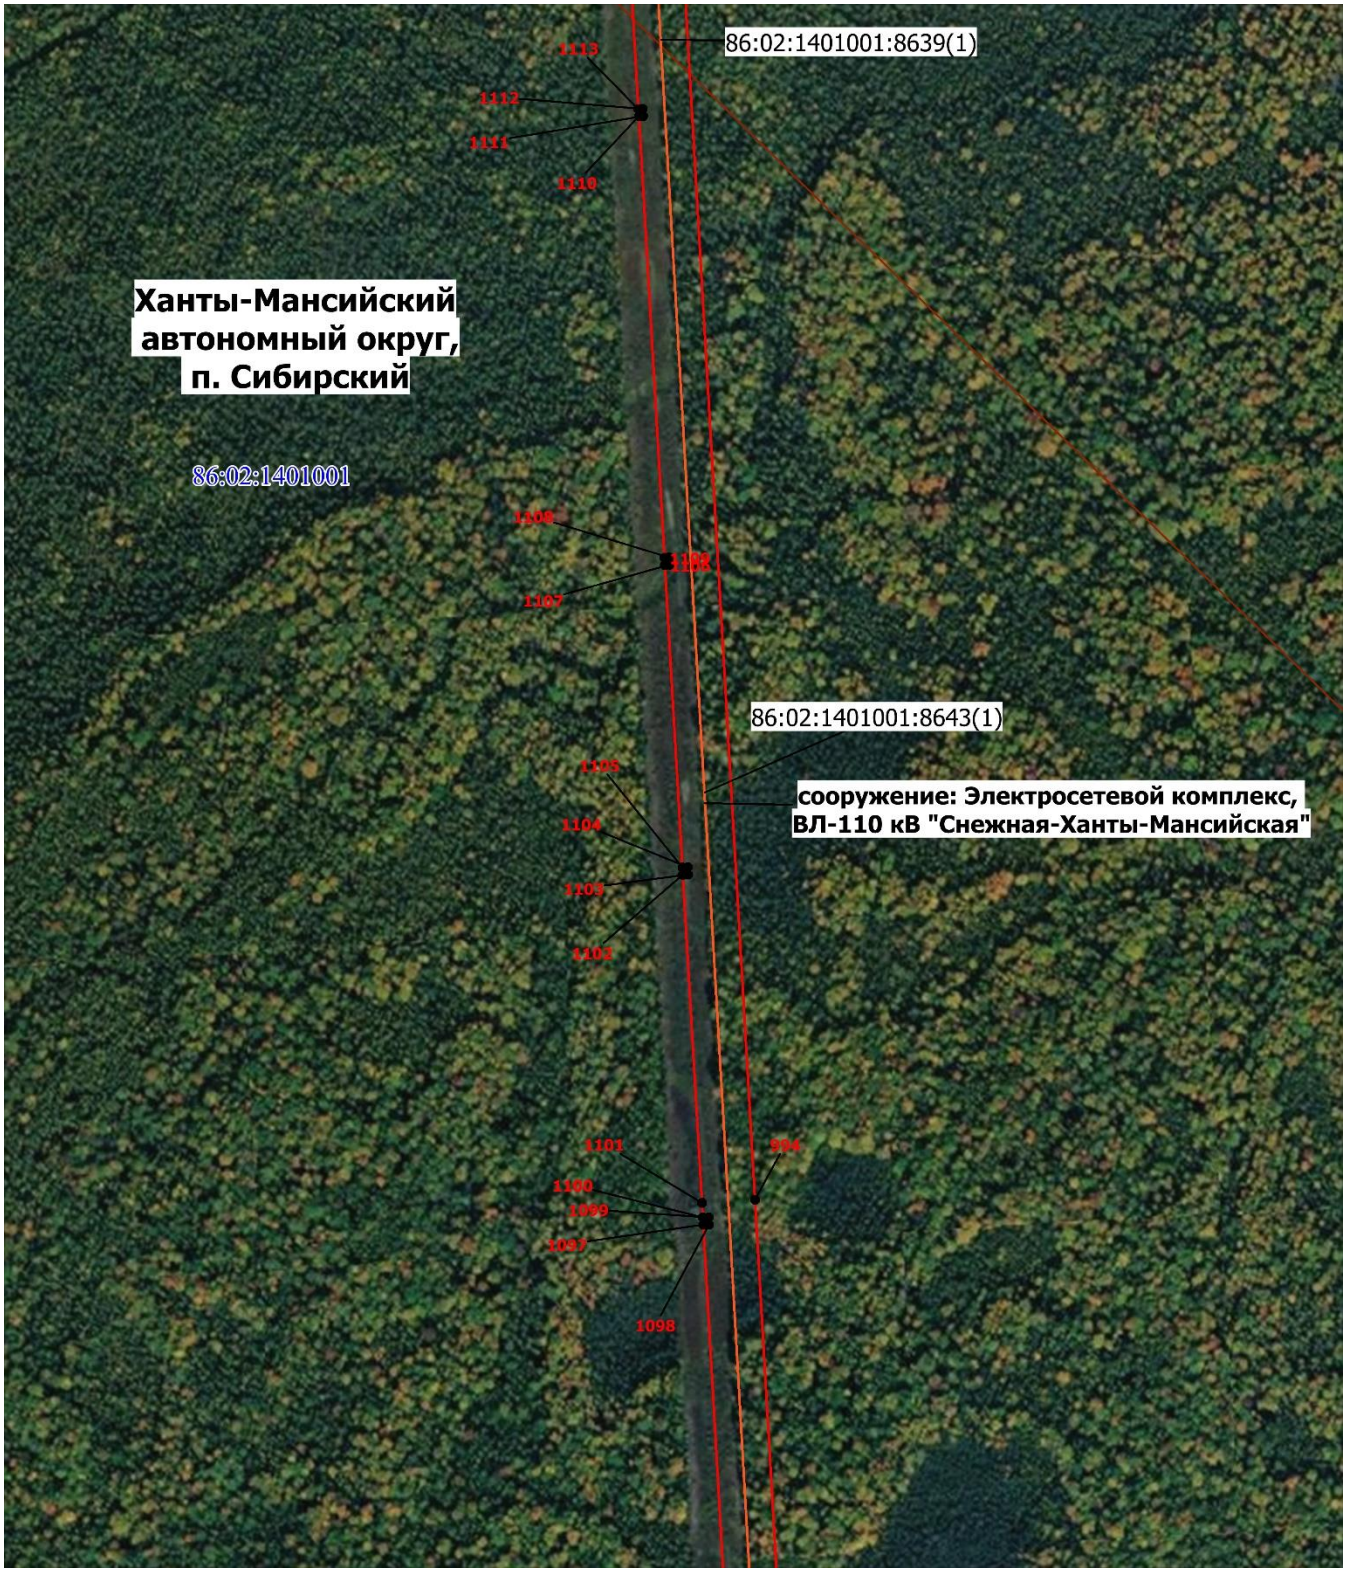


Масштаб 1: 7000

- Граница публичного сервитута
- **86:02:1401002** - Номер кадастрового квартала
- Граница кадастрового квартала
- Граница земельного участка
- Характерная точка границы публичного сервитута
- Граница муниципального образования
- Местоположение инженерного сооружения
- **86:02:1401002:1052**- Кадастровый номер земельного участка

Схема расположения границ публичного сервитута

Выносной лист № 45

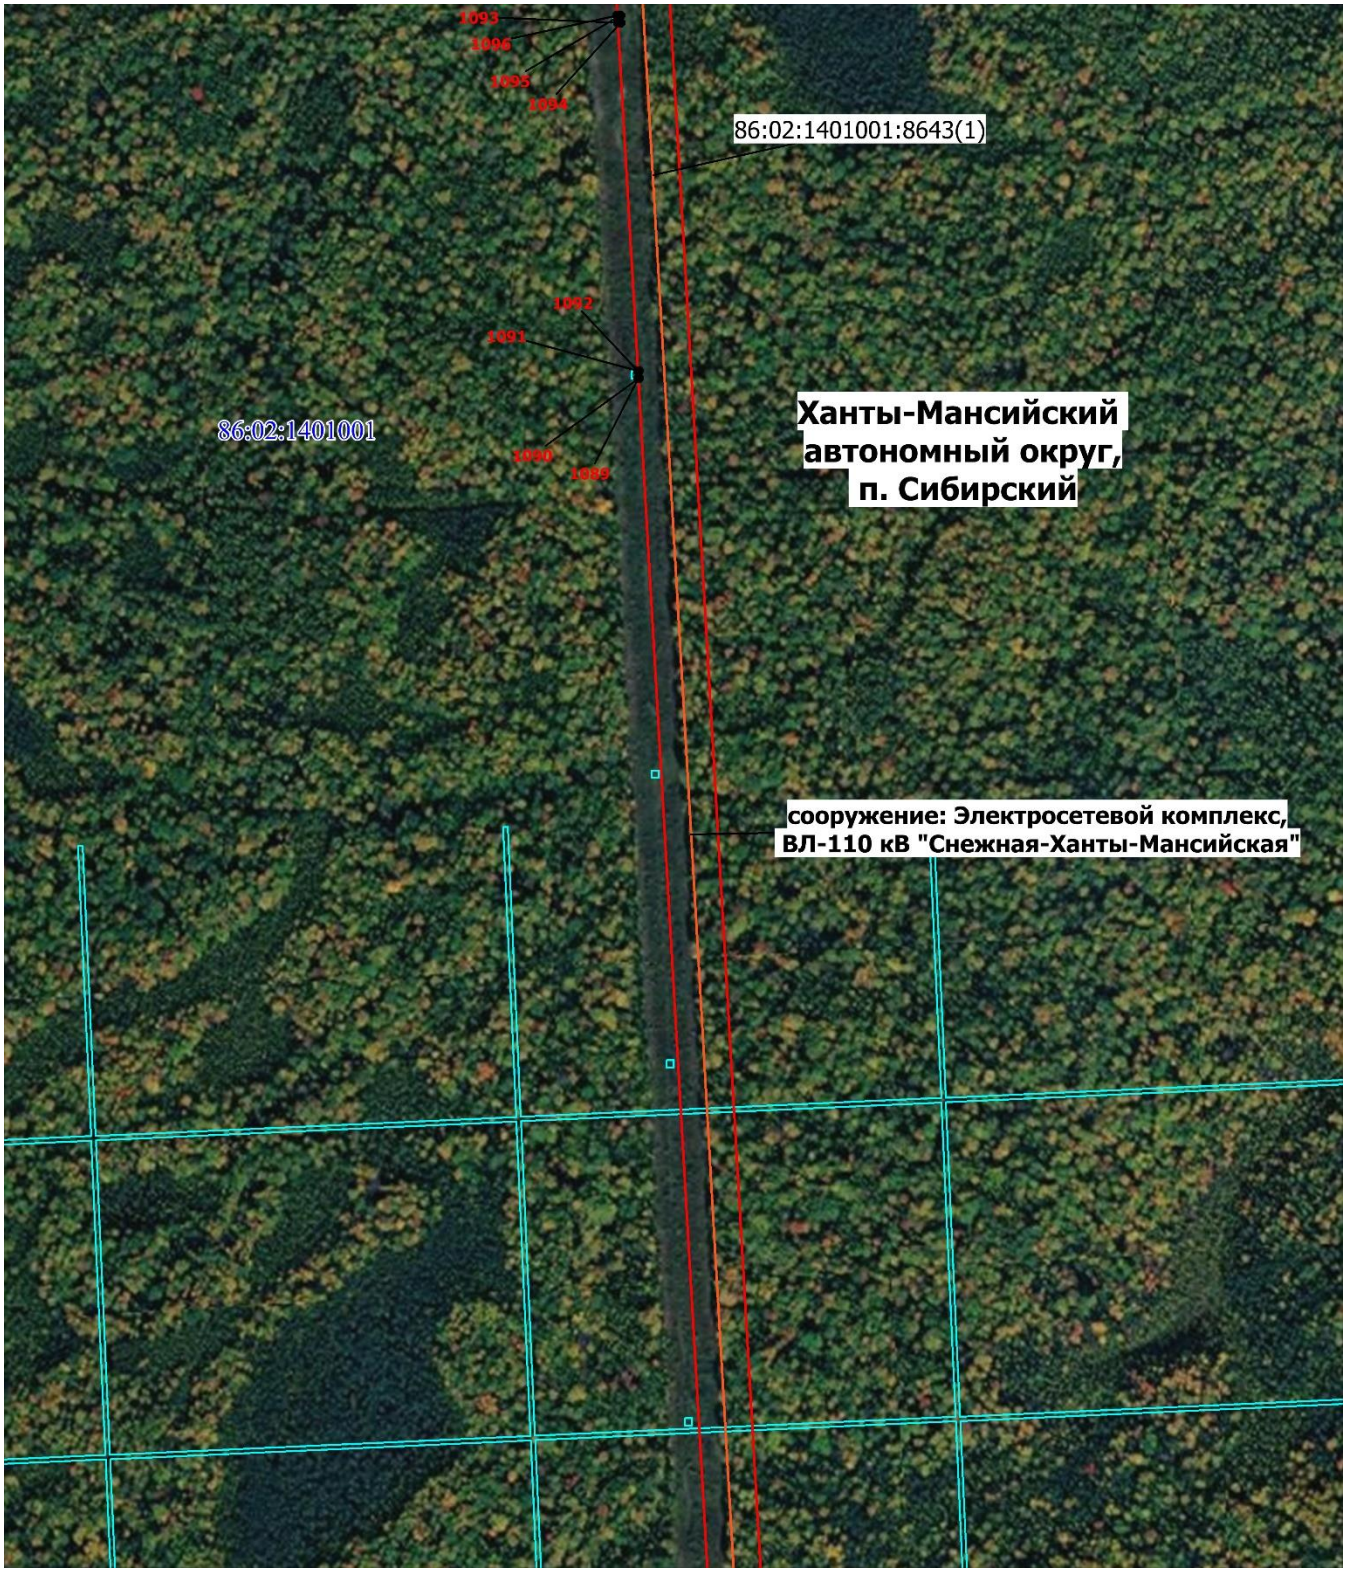


Масштаб 1: 7000

- Граница публичного сервитута
- **86:02:1401002** - Номер кадастрового квартала
- Граница кадастрового квартала
- Граница земельного участка
- Характерная точка границы публичного сервитута
- Граница муниципального образования
- Местоположение инженерного сооружения
- **86:02:1401002:1052**- Кадастровый номер земельного участка

Схема расположения границ публичного сервитута

Выносной лист № 46

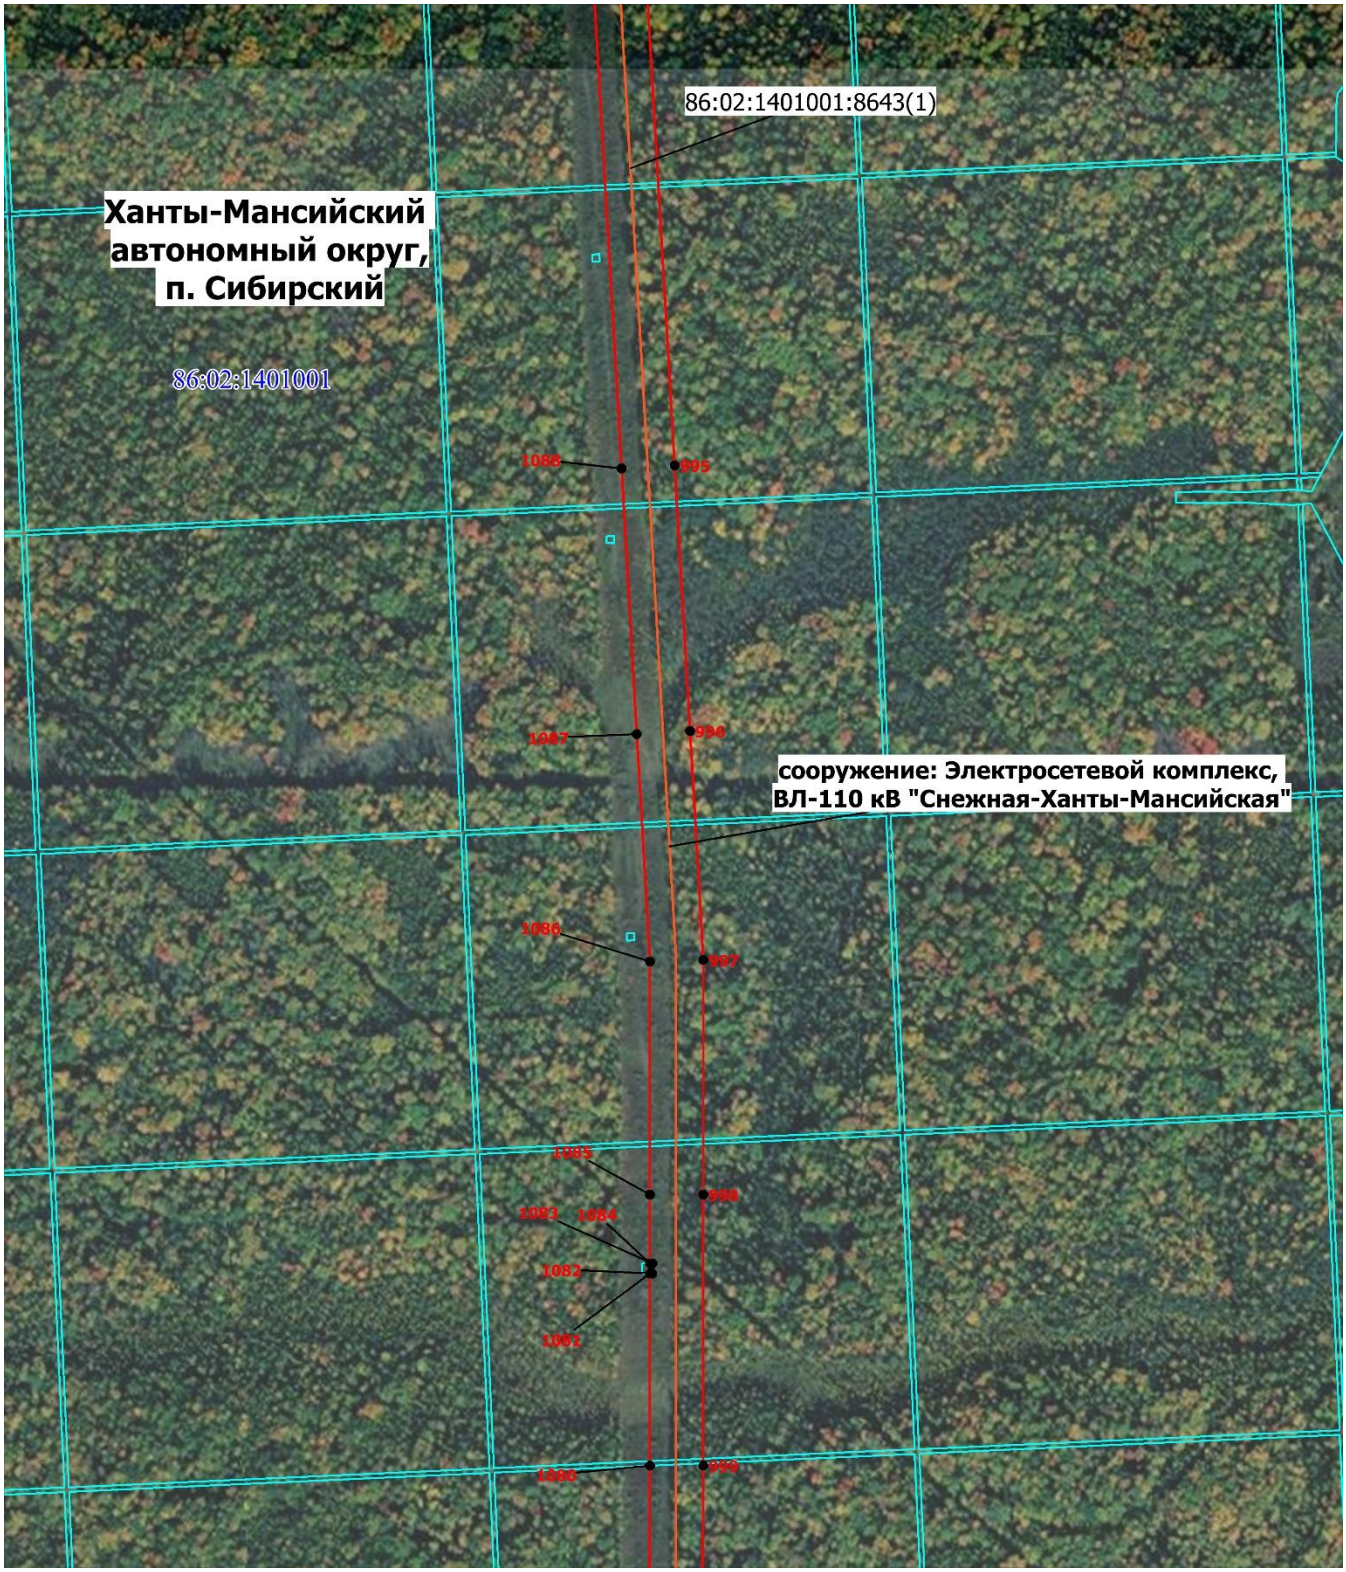


Масштаб 1: 7000

- Граница публичного сервитута
- Характерная точка границы публичного сервитута
- **86:02:1401002** - Номер кадастрового квартала
- Граница муниципального образования
- Граница кадастрового квартала
- Местоположение инженерного сооружения
- Граница земельного участка
- **86:02:1401002:1052**- Кадастровый номер земельного участка

Схема расположения границ публичного сервитута

Выносной лист № 47

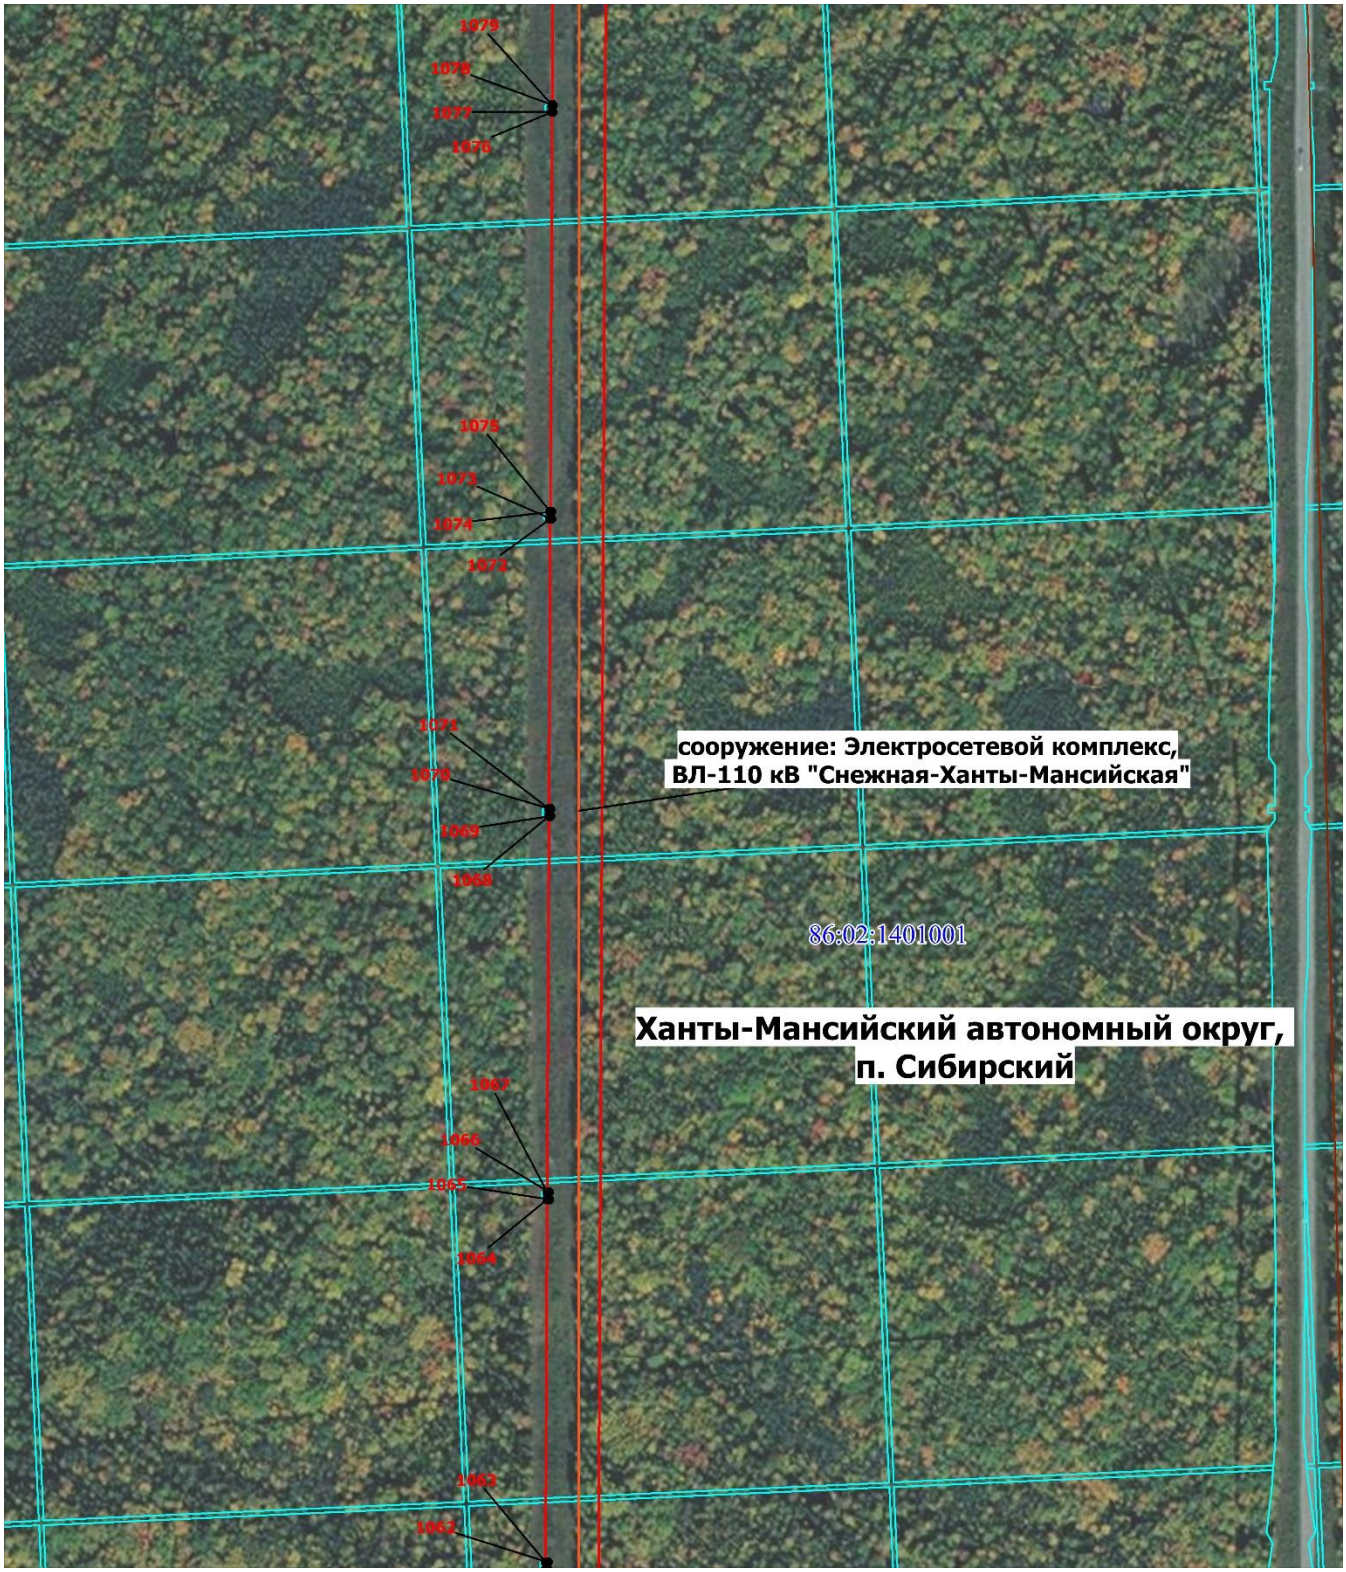


Масштаб 1: 7000

- Граница публичного сервитута
- Характерная точка границы публичного сервитута
- **86:02:1401002** - Номер кадастрового квартала
- Граница муниципального образования
- Граница кадастрового квартала
- Местоположение инженерного сооружения
- Граница земельного участка
- **86:02:1401002:1052**- Кадастровый номер земельного участка

Схема расположения границ публичного сервитута

Выносной лист № 48

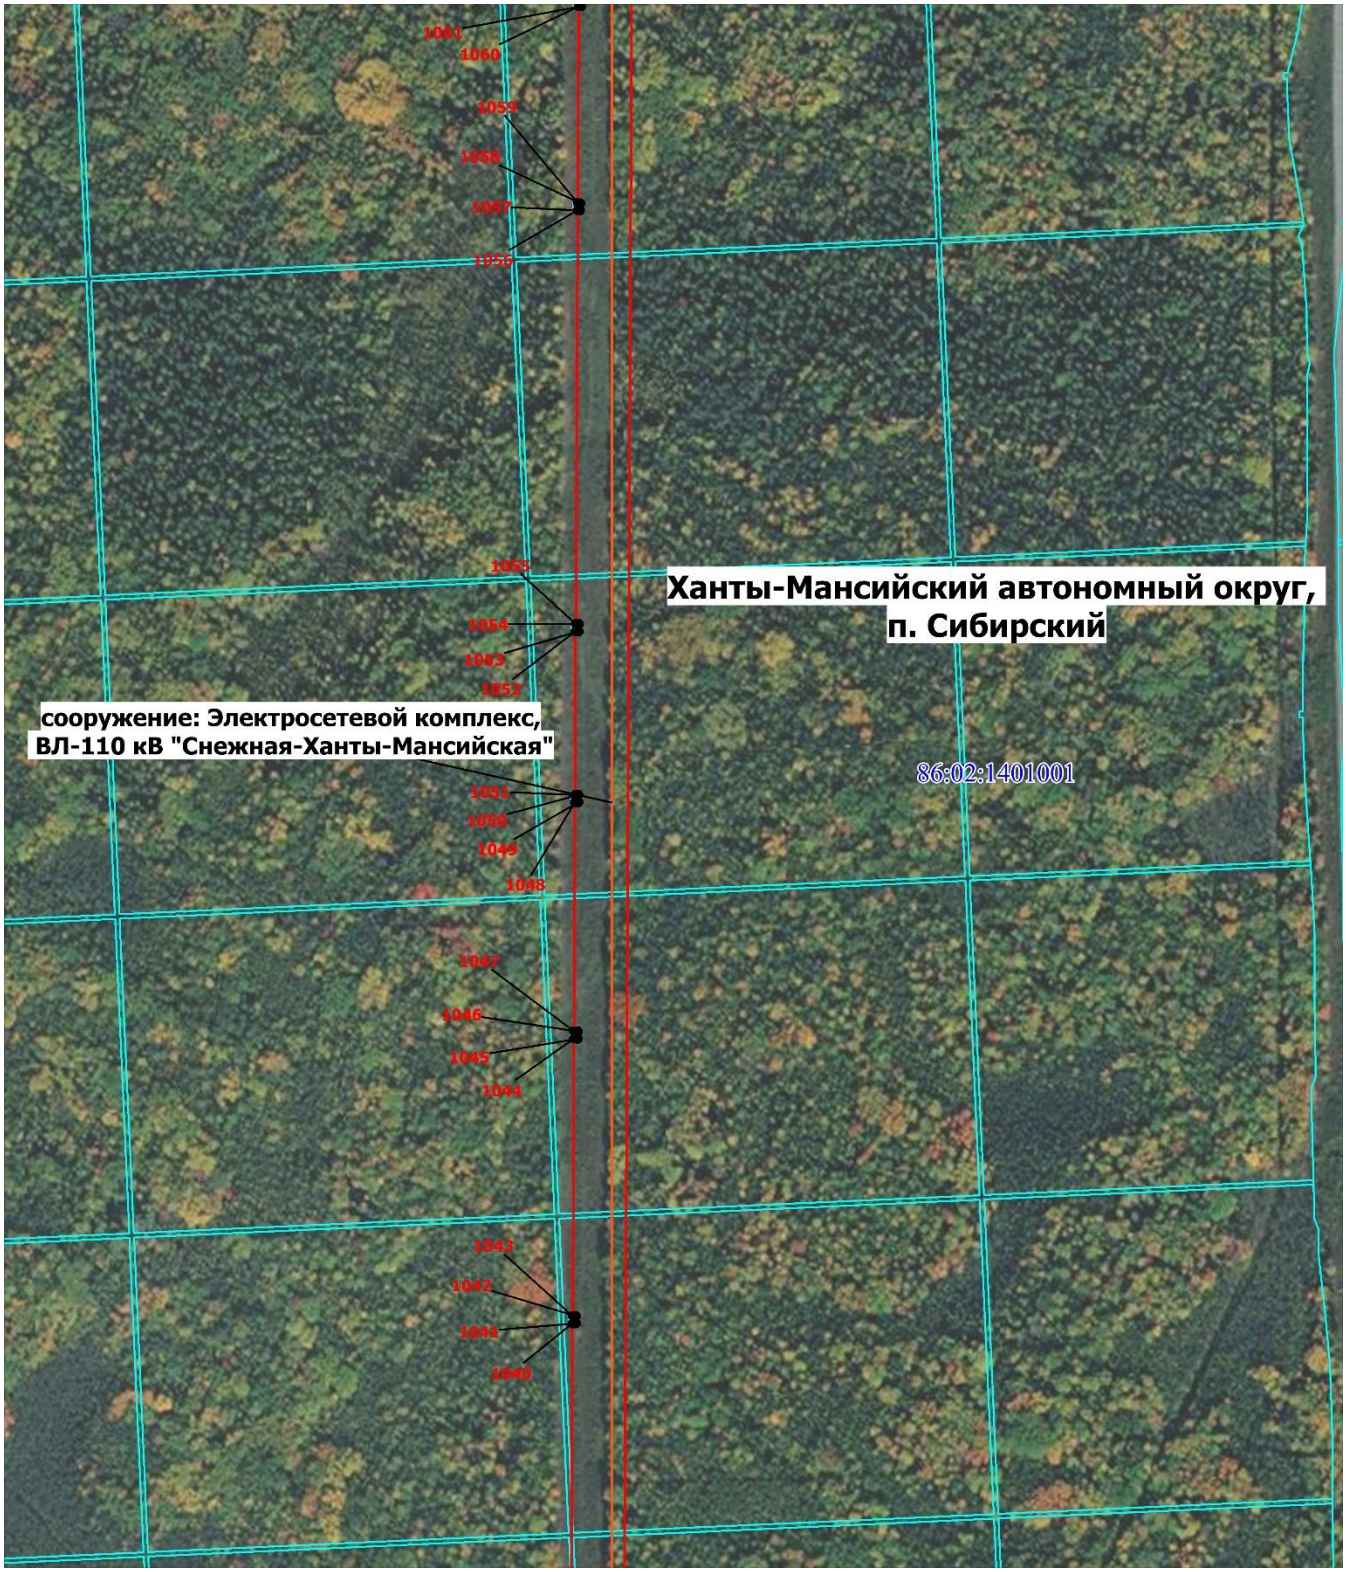


Масштаб 1: 7000

- Граница публичного сервитута
- Характерная точка границы публичного сервитута
- **86:02:1401002** - Номер кадастрового квартала
- Граница муниципального образования
- Граница кадастрового квартала
- Местоположение инженерного сооружения
- Граница земельного участка
- **86:02:1401002:1052**- Кадастровый номер земельного участка

Схема расположения границ публичного сервитута

Выносной лист № 49

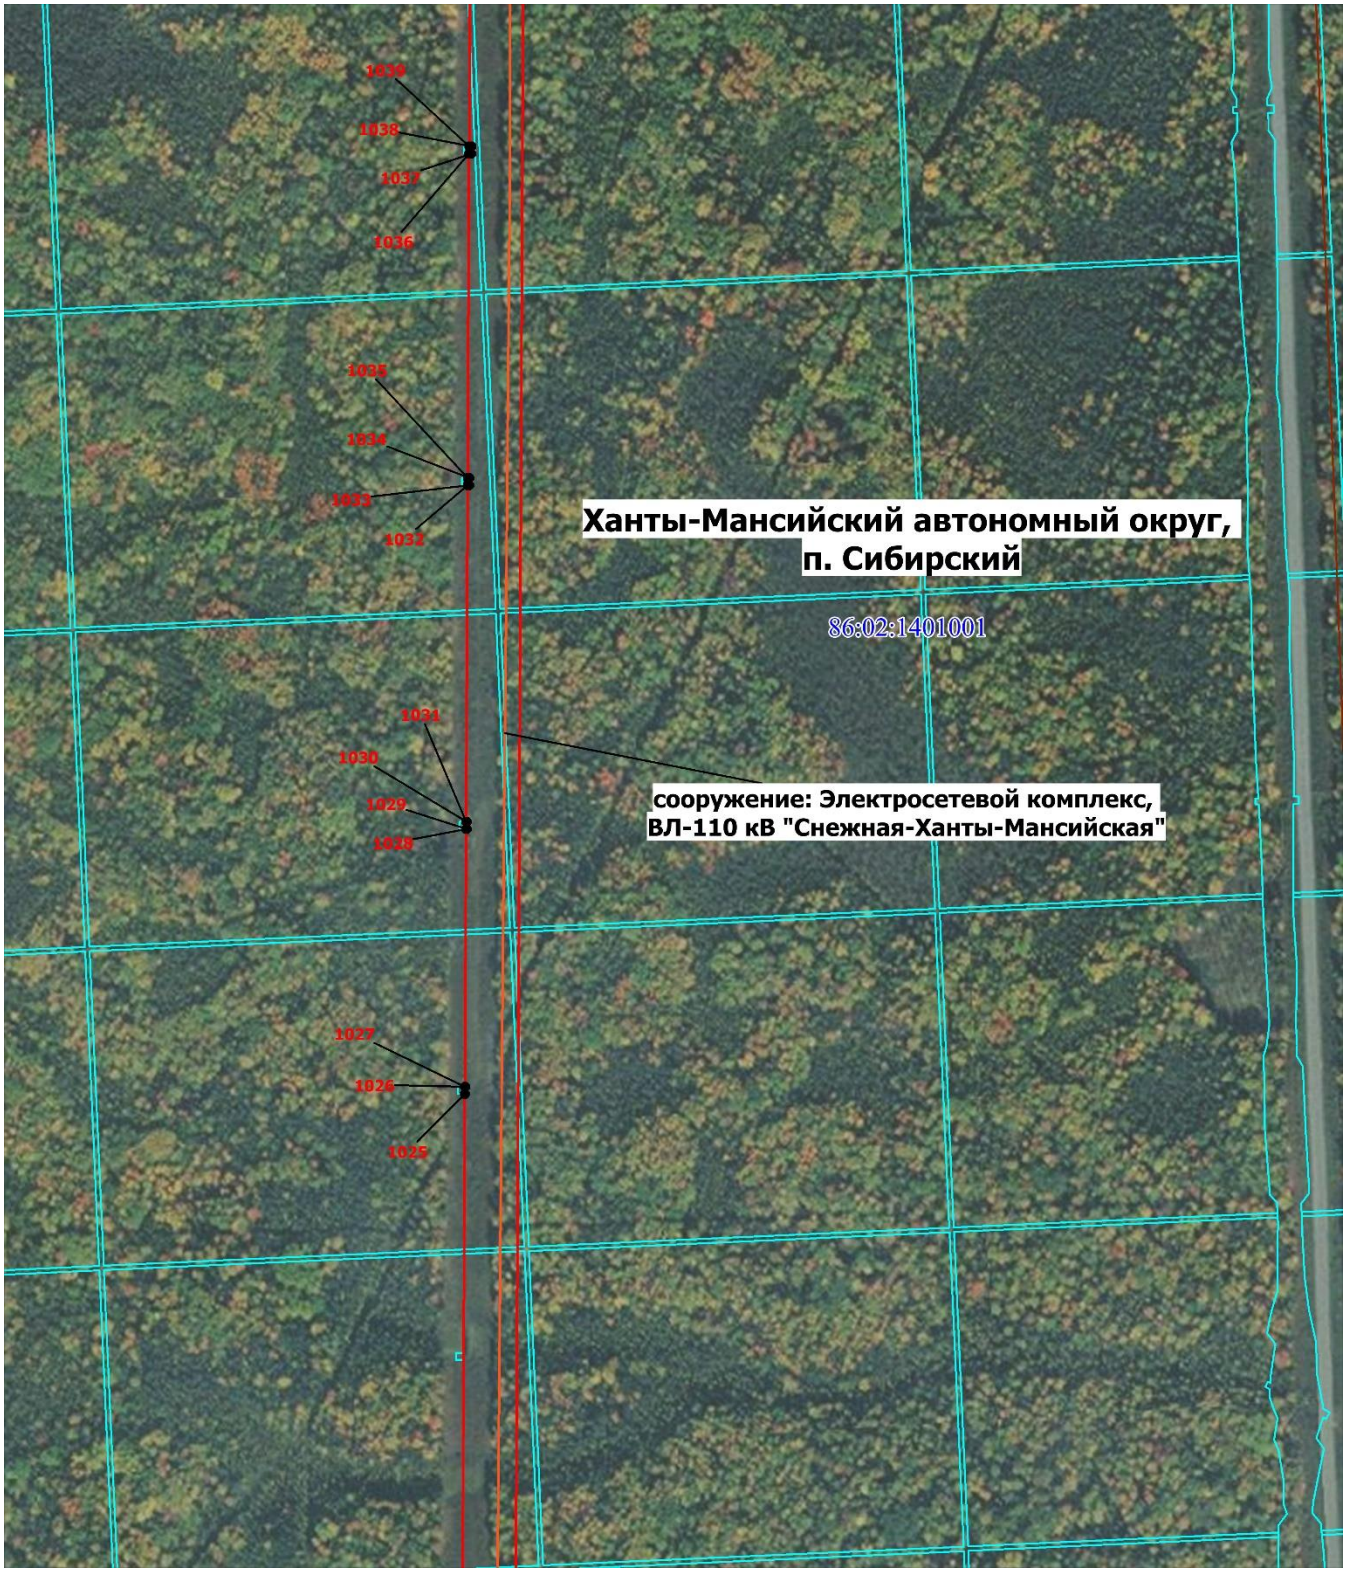


Масштаб 1: 7000

- Граница публичного сервитута
- **86:02:1401002** - Номер кадастрового квартала
- Граница кадастрового квартала
- Граница земельного участка
- Характерная точка границы публичного сервитута
- Граница муниципального образования
- Местоположение инженерного сооружения
- **86:02:1401002:1052**- Кадастровый номер земельного участка

Схема расположения границ публичного сервитута

Выносной лист № 50

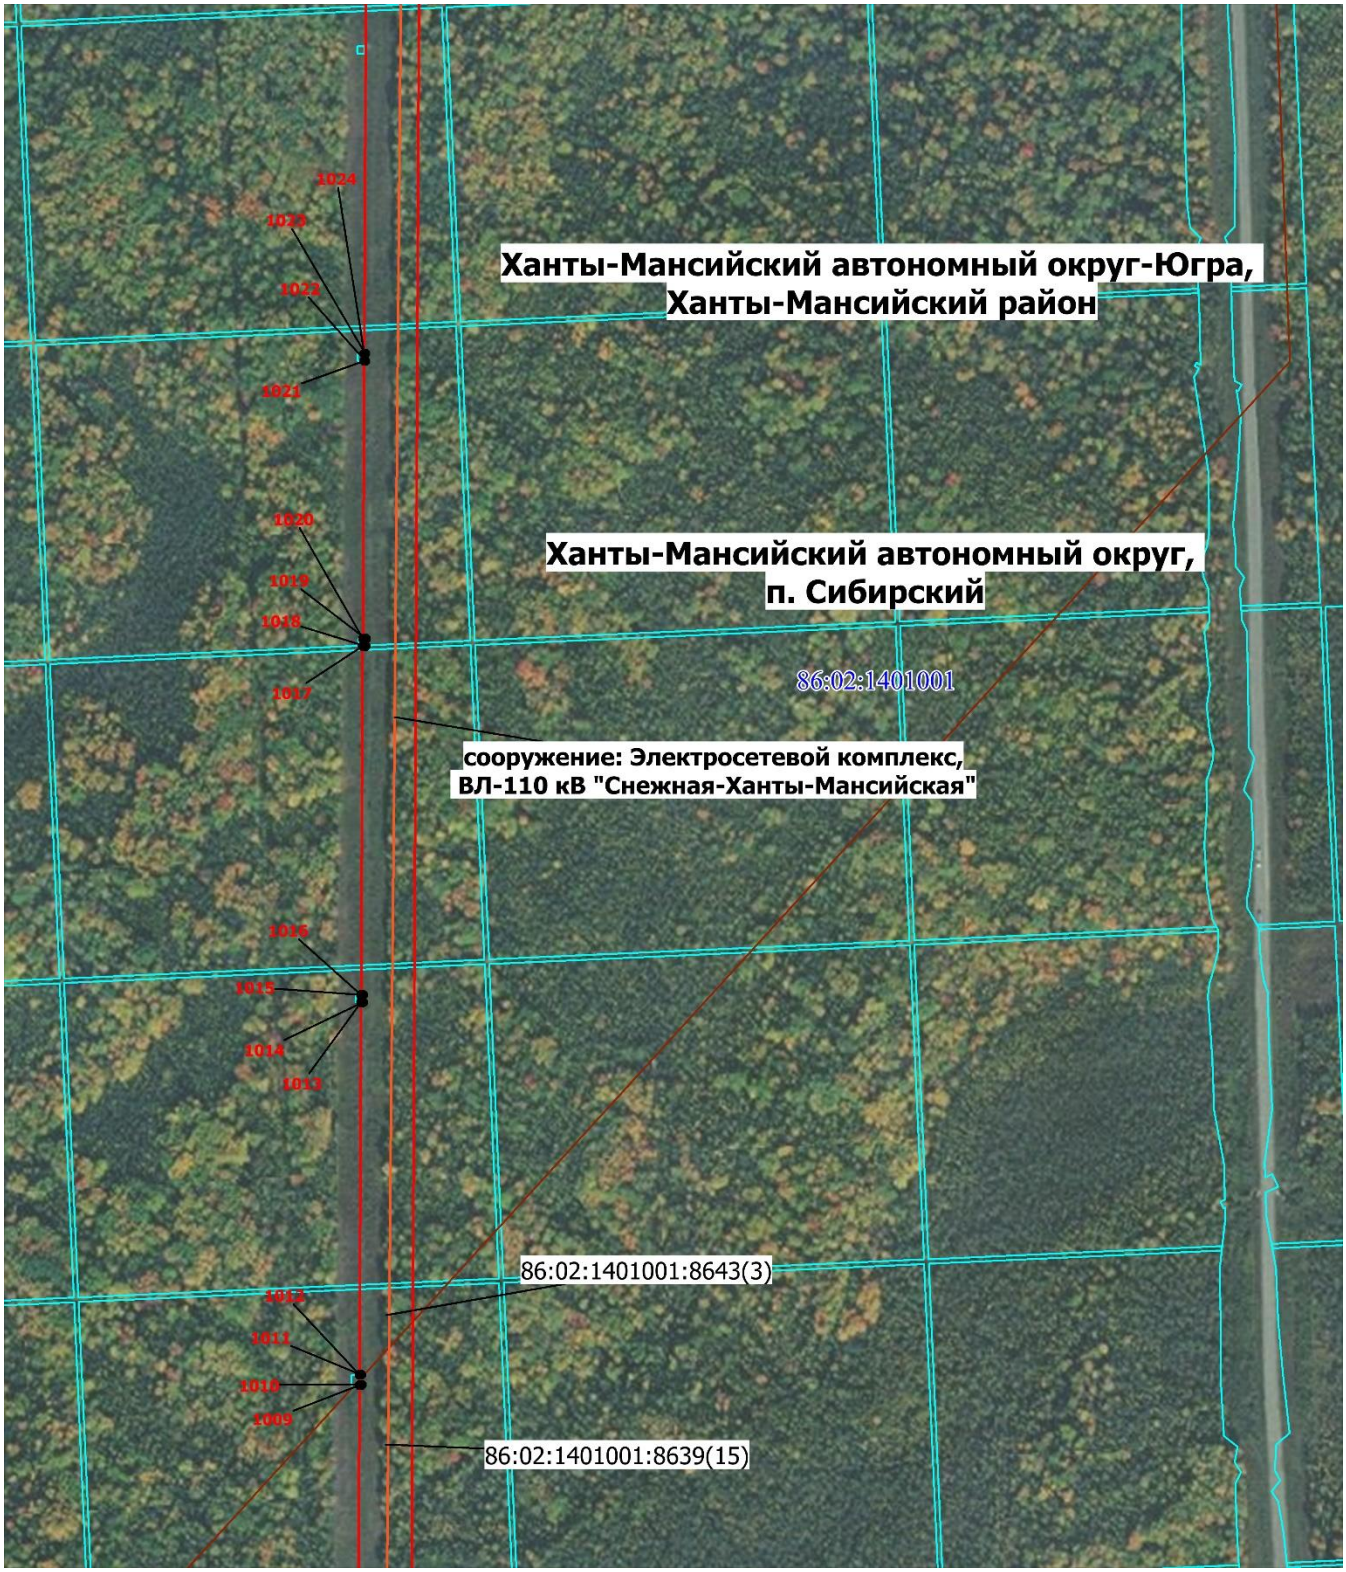


Масштаб 1: 7000

- Граница публичного сервитута
- Характерная точка границы публичного сервитута
- **86:02:1401002** - Номер кадастрового квартала
- Граница муниципального образования
- Граница кадастрового квартала
- Местоположение инженерного сооружения
- Граница земельного участка
- **86:02:1401002:1052**- Кадастровый номер земельного участка

Схема расположения границ публичного сервитута

Выносной лист № 51

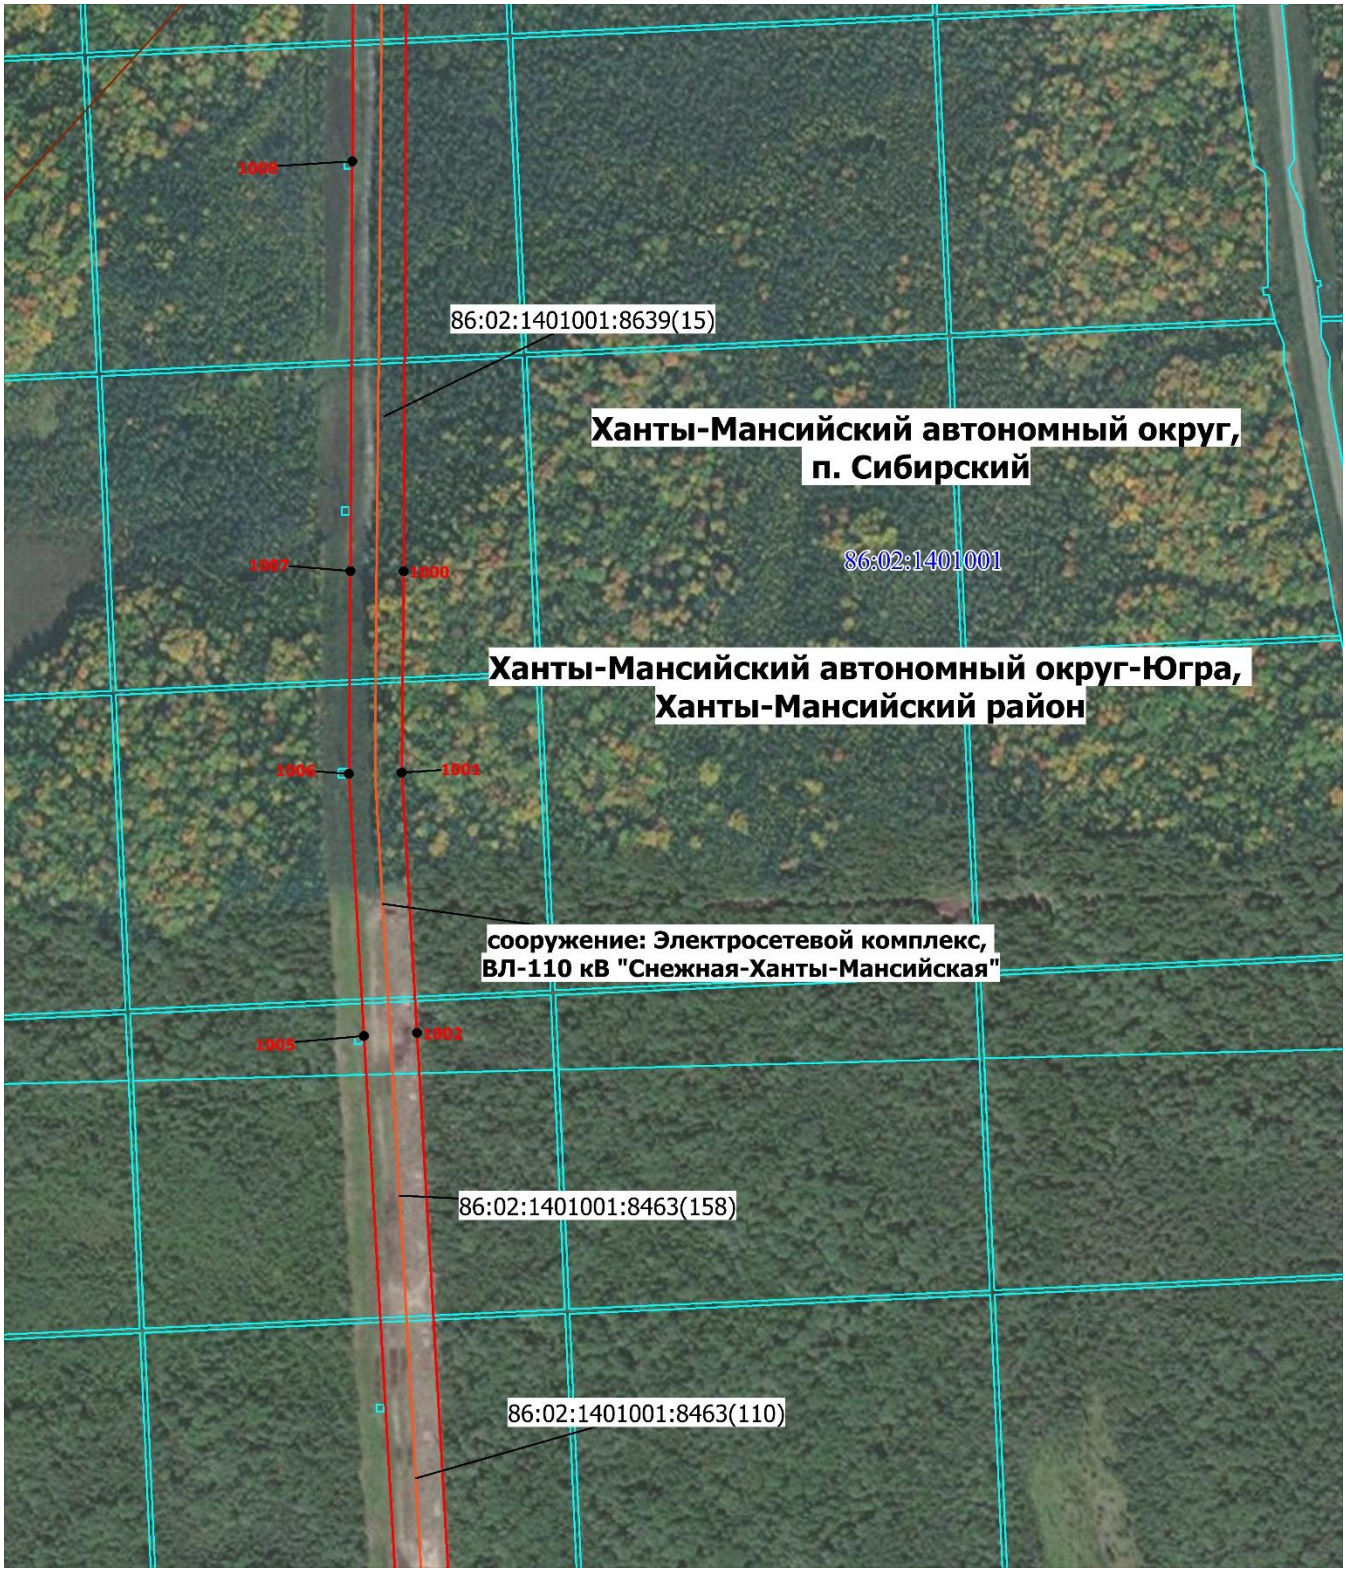


Масштаб 1: 7000

- Граница публичного сервитута
- **86:02:1401002** - Номер кадастрового квартала
- Граница кадастрового квартала
- Граница земельного участка
- Характерная точка границы публичного сервитута
- Граница муниципального образования
- Местоположение инженерного сооружения
- **86:02:1401002:1052**- Кадастровый номер земельного участка

Схема расположения границ публичного сервитута

Выносной лист № 52

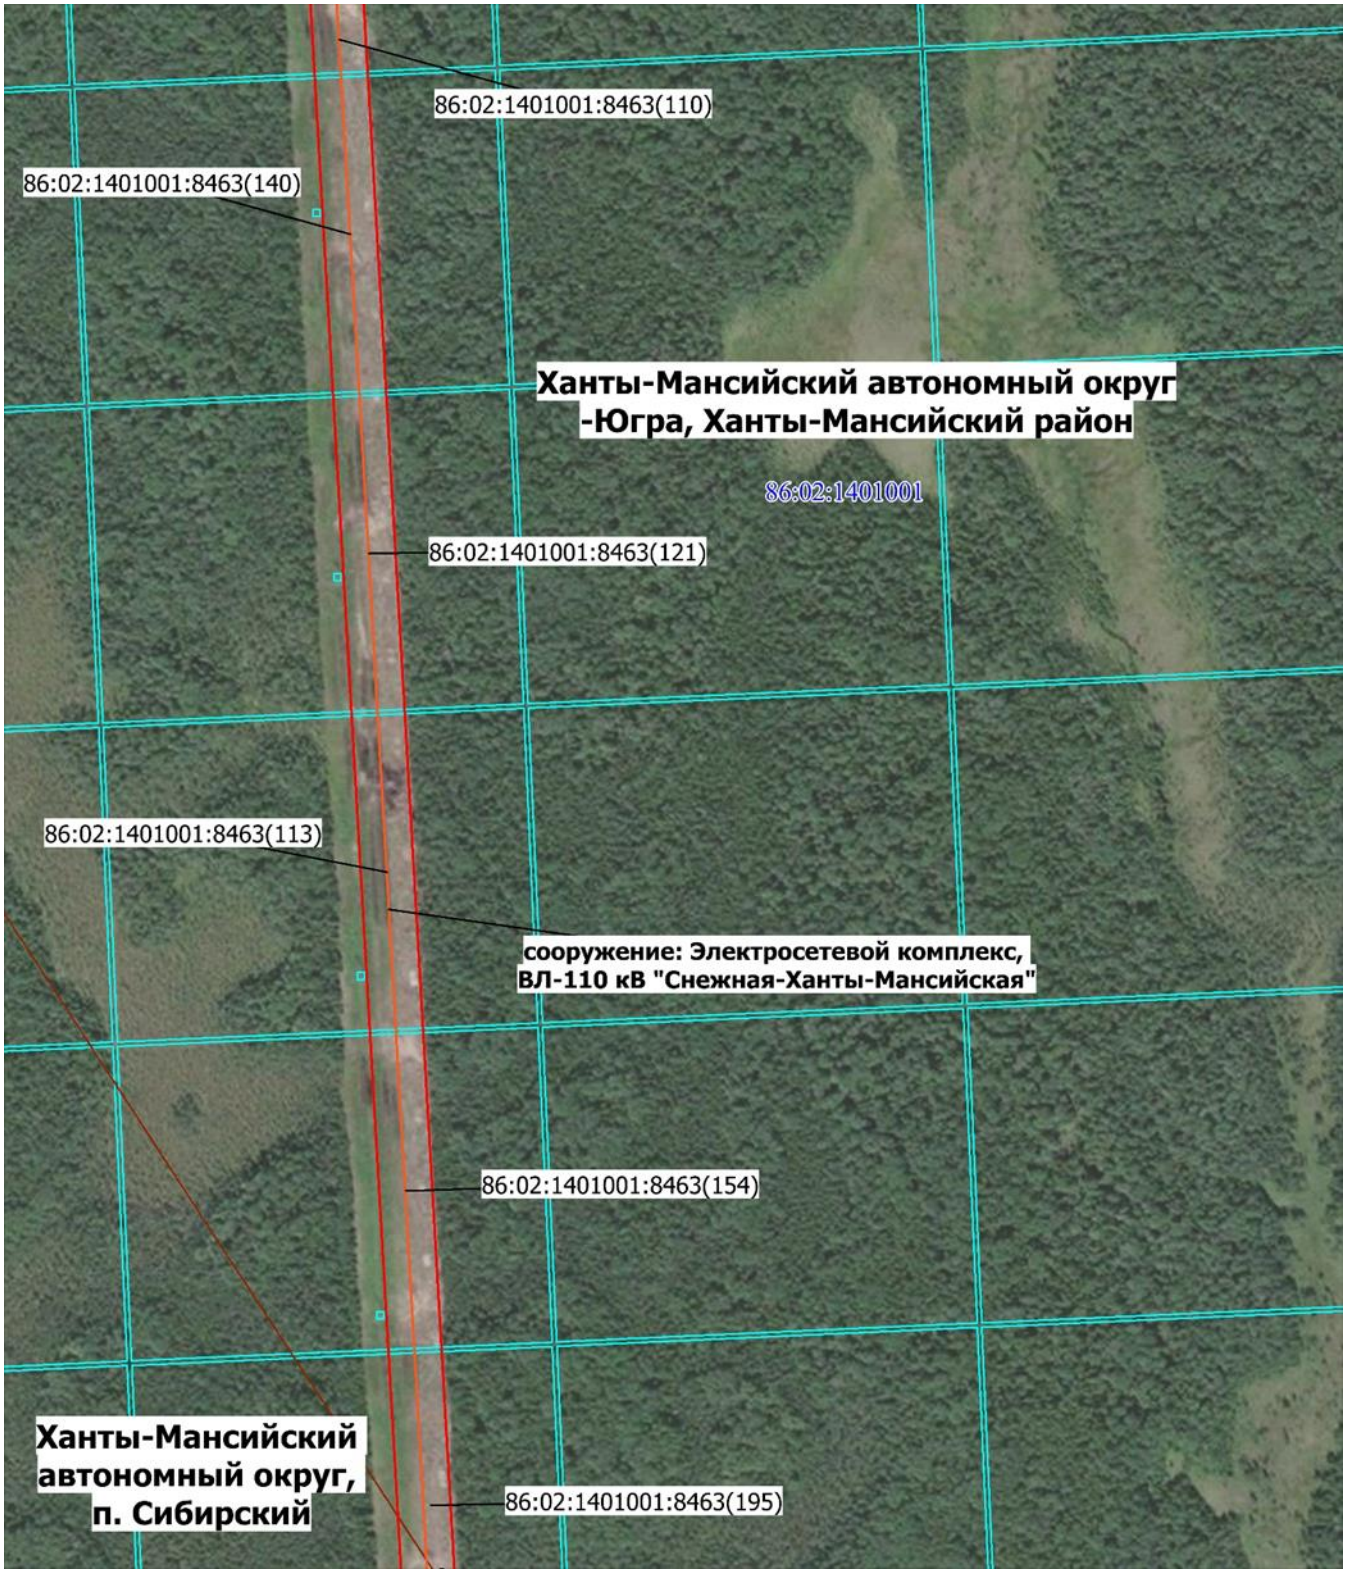


Масштаб 1: 7000

- Граница публичного сервитута
- **86:02:1401002** - Номер кадастрового квартала
- Граница кадастрового квартала
- Граница земельного участка
- Характерная точка границы публичного сервитута
- Граница муниципального образования
- Местоположение инженерного сооружения
- **86:02:1401002:1052**- Кадастровый номер земельного участка

Схема расположения границ публичного сервитута

Выносной лист № 53

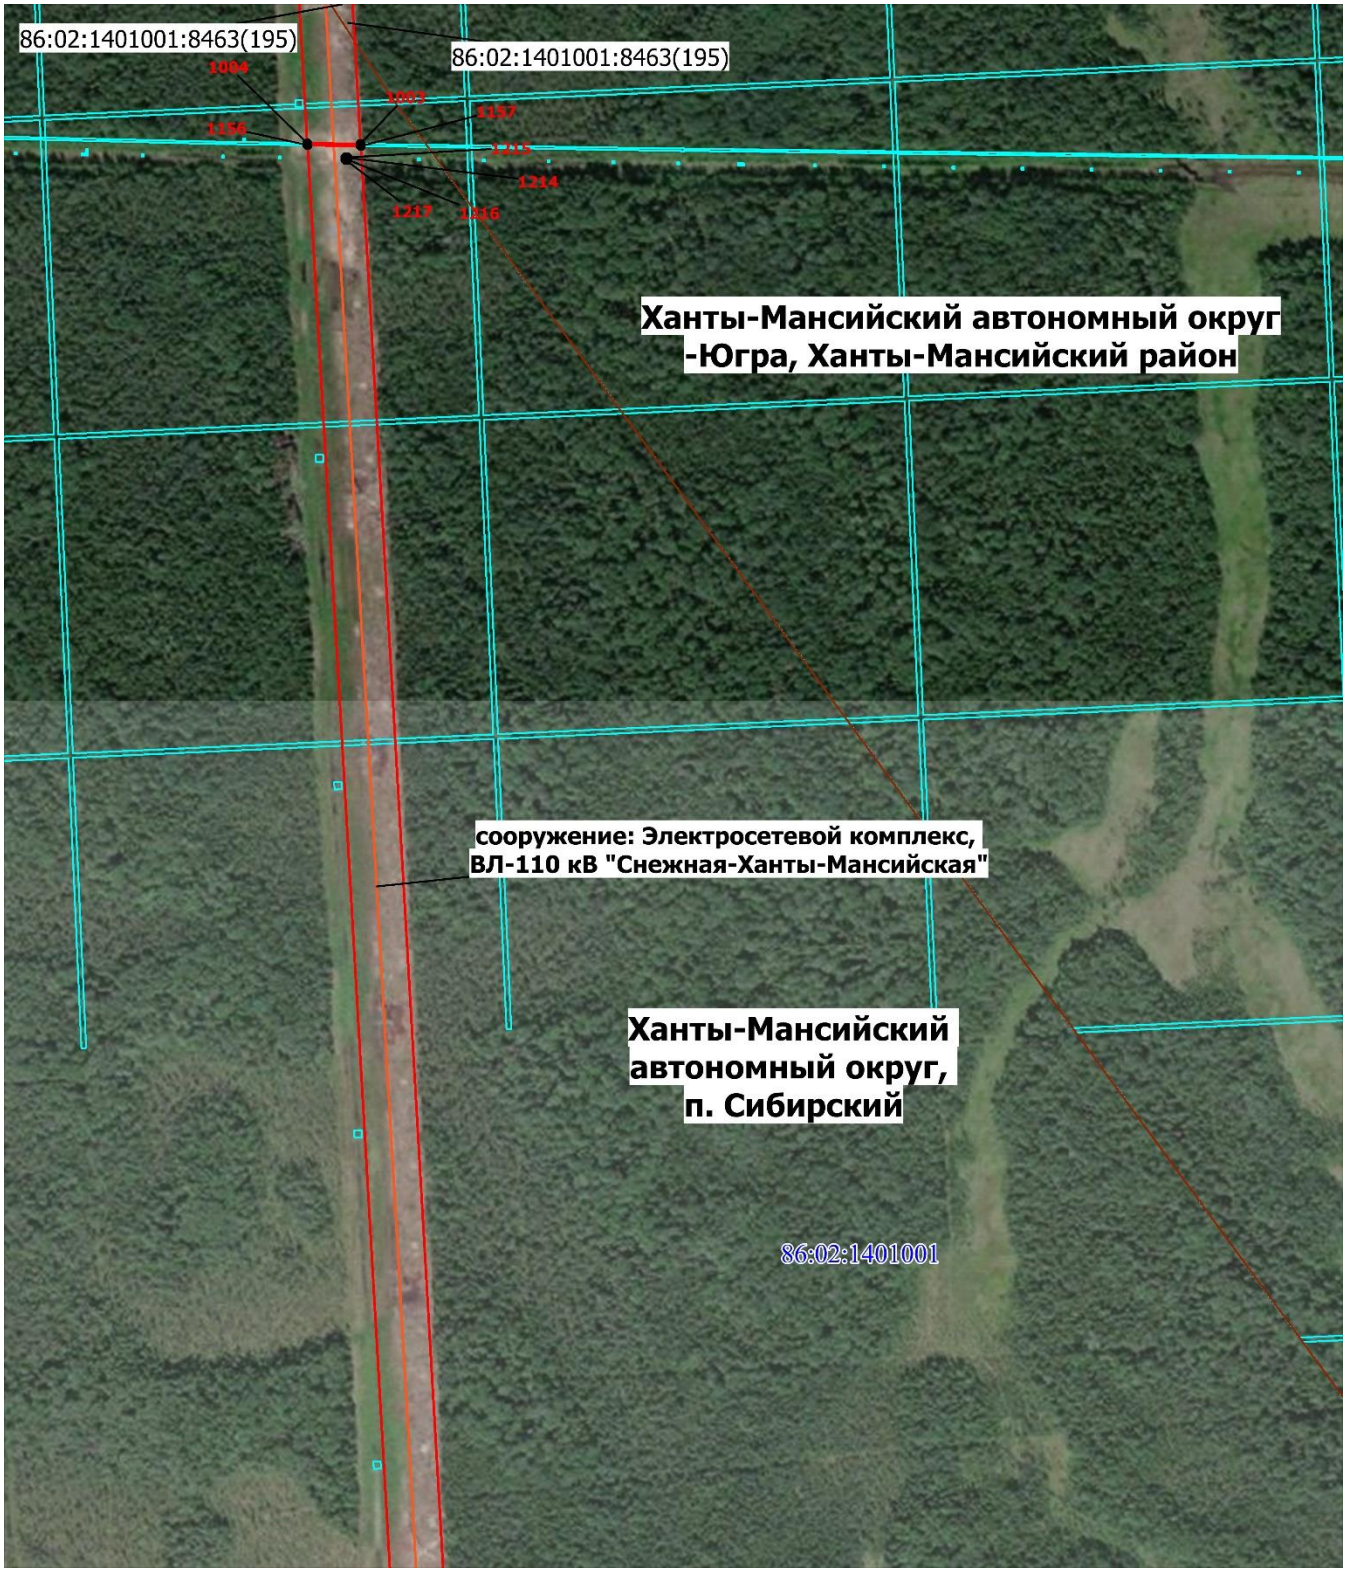


Масштаб 1: 7000

- Граница публичного сервитута
- Характерная точка границы публичного сервитута
- **86:02:1401002** - Номер кадастрового квартала
- Граница муниципального образования
- Граница кадастрового квартала
- Местоположение инженерного сооружения
- Граница земельного участка
- **86:02:1401002:1052**- Кадастровый номер земельного участка

Схема расположения границ публичного сервитута

Выносной лист № 54

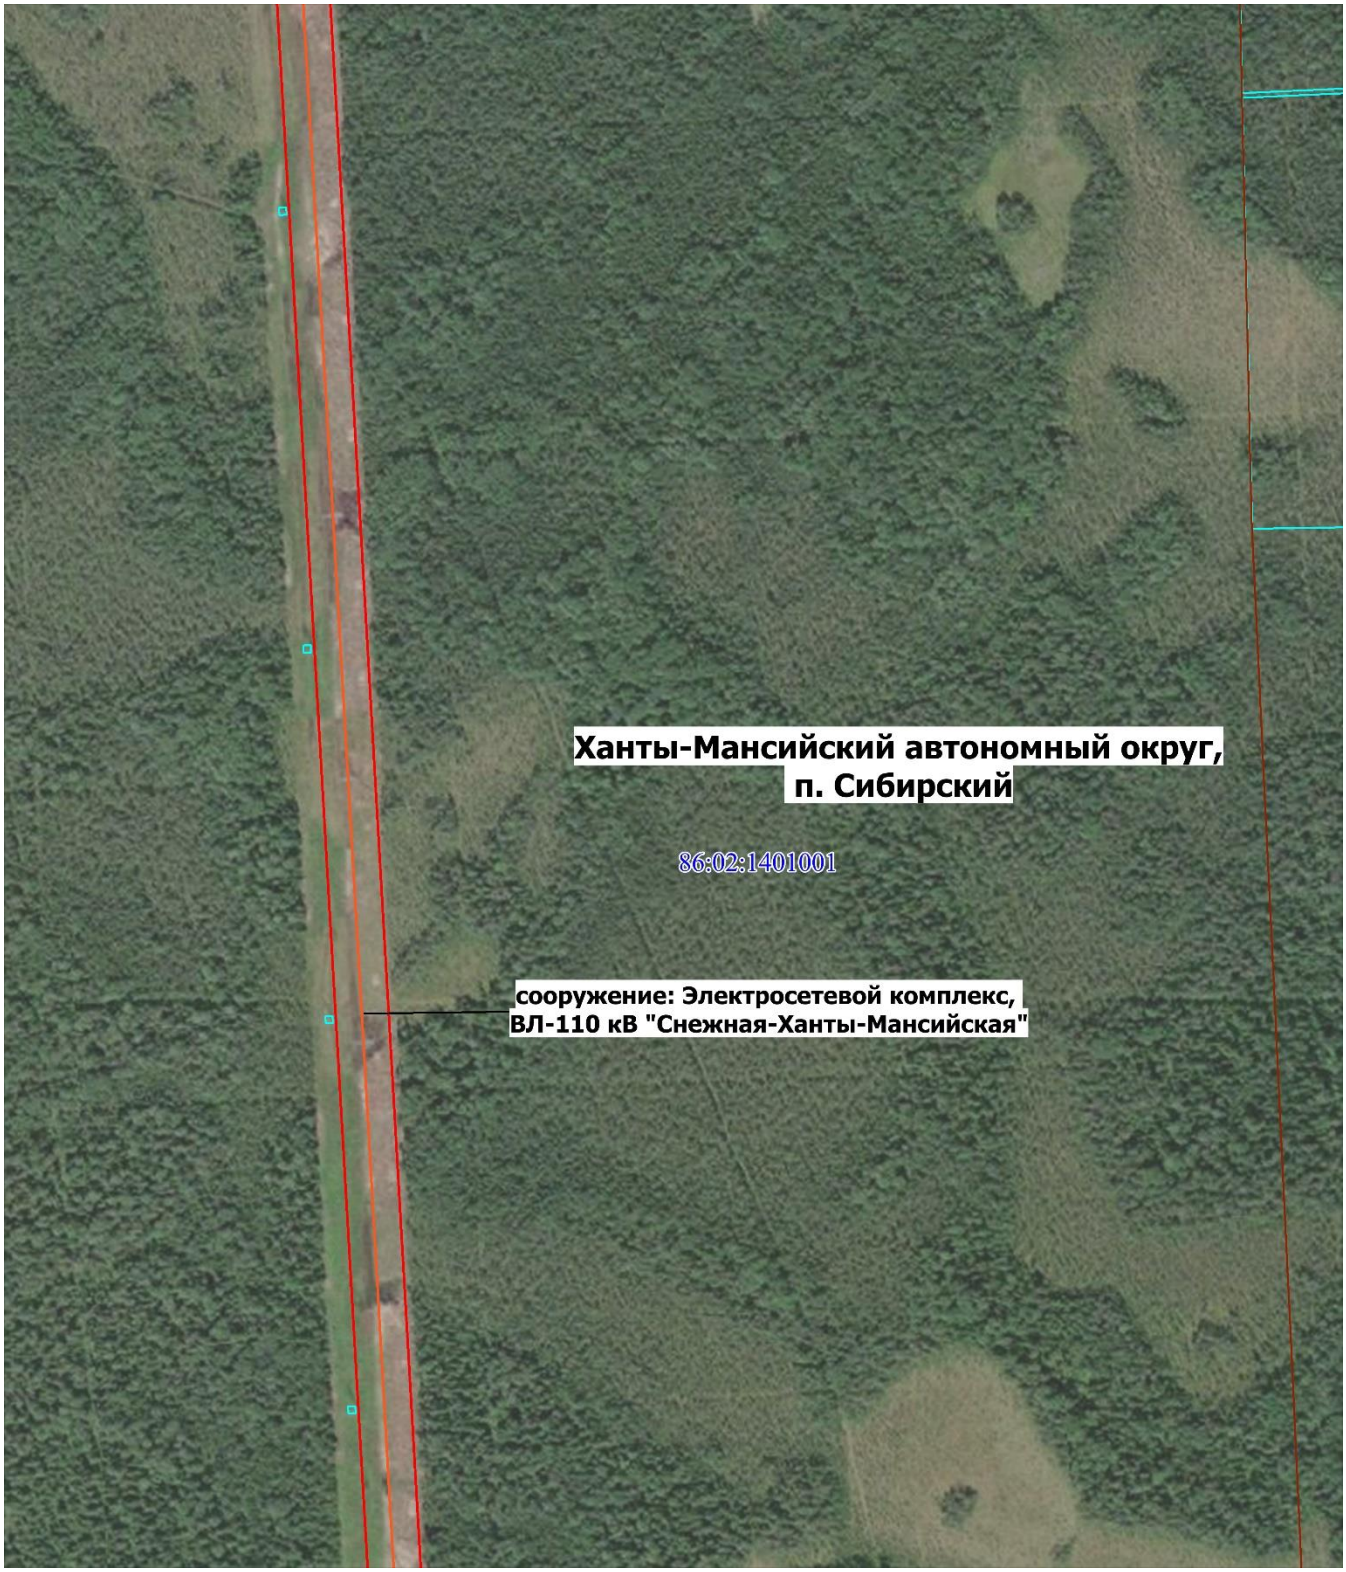

Масштаб 1: 7000

- Граница публичного сервитута
- **86:02:1401002** - Номер кадастрового квартала
- Граница кадастрового квартала
- Граница земельного участка
- Характерная точка границы публичного сервитута
- Граница муниципального образования
- Местоположение инженерного сооружения
- **86:02:1401002:1052**- Кадастровый номер земельного участка

Схема расположения границ публичного сервитута

Выносной лист № 55



Масштаб 1: 7000

-Граница публичного сервитута

1 - Обозначение новой характерной точки

86:02:1401002- Номер кадастрового квартала

- Граница кадастрового квартала

- Характерная точка границы публичного сервитута

86:02:1401002:1052- Кадастровый номер земельного участка


- Граница земельного участка ЕГРН

- Граница муниципального образования

- Местоположение инженерного сооружения

Схема расположения границ публичного сервитута

Выносной лист № 56

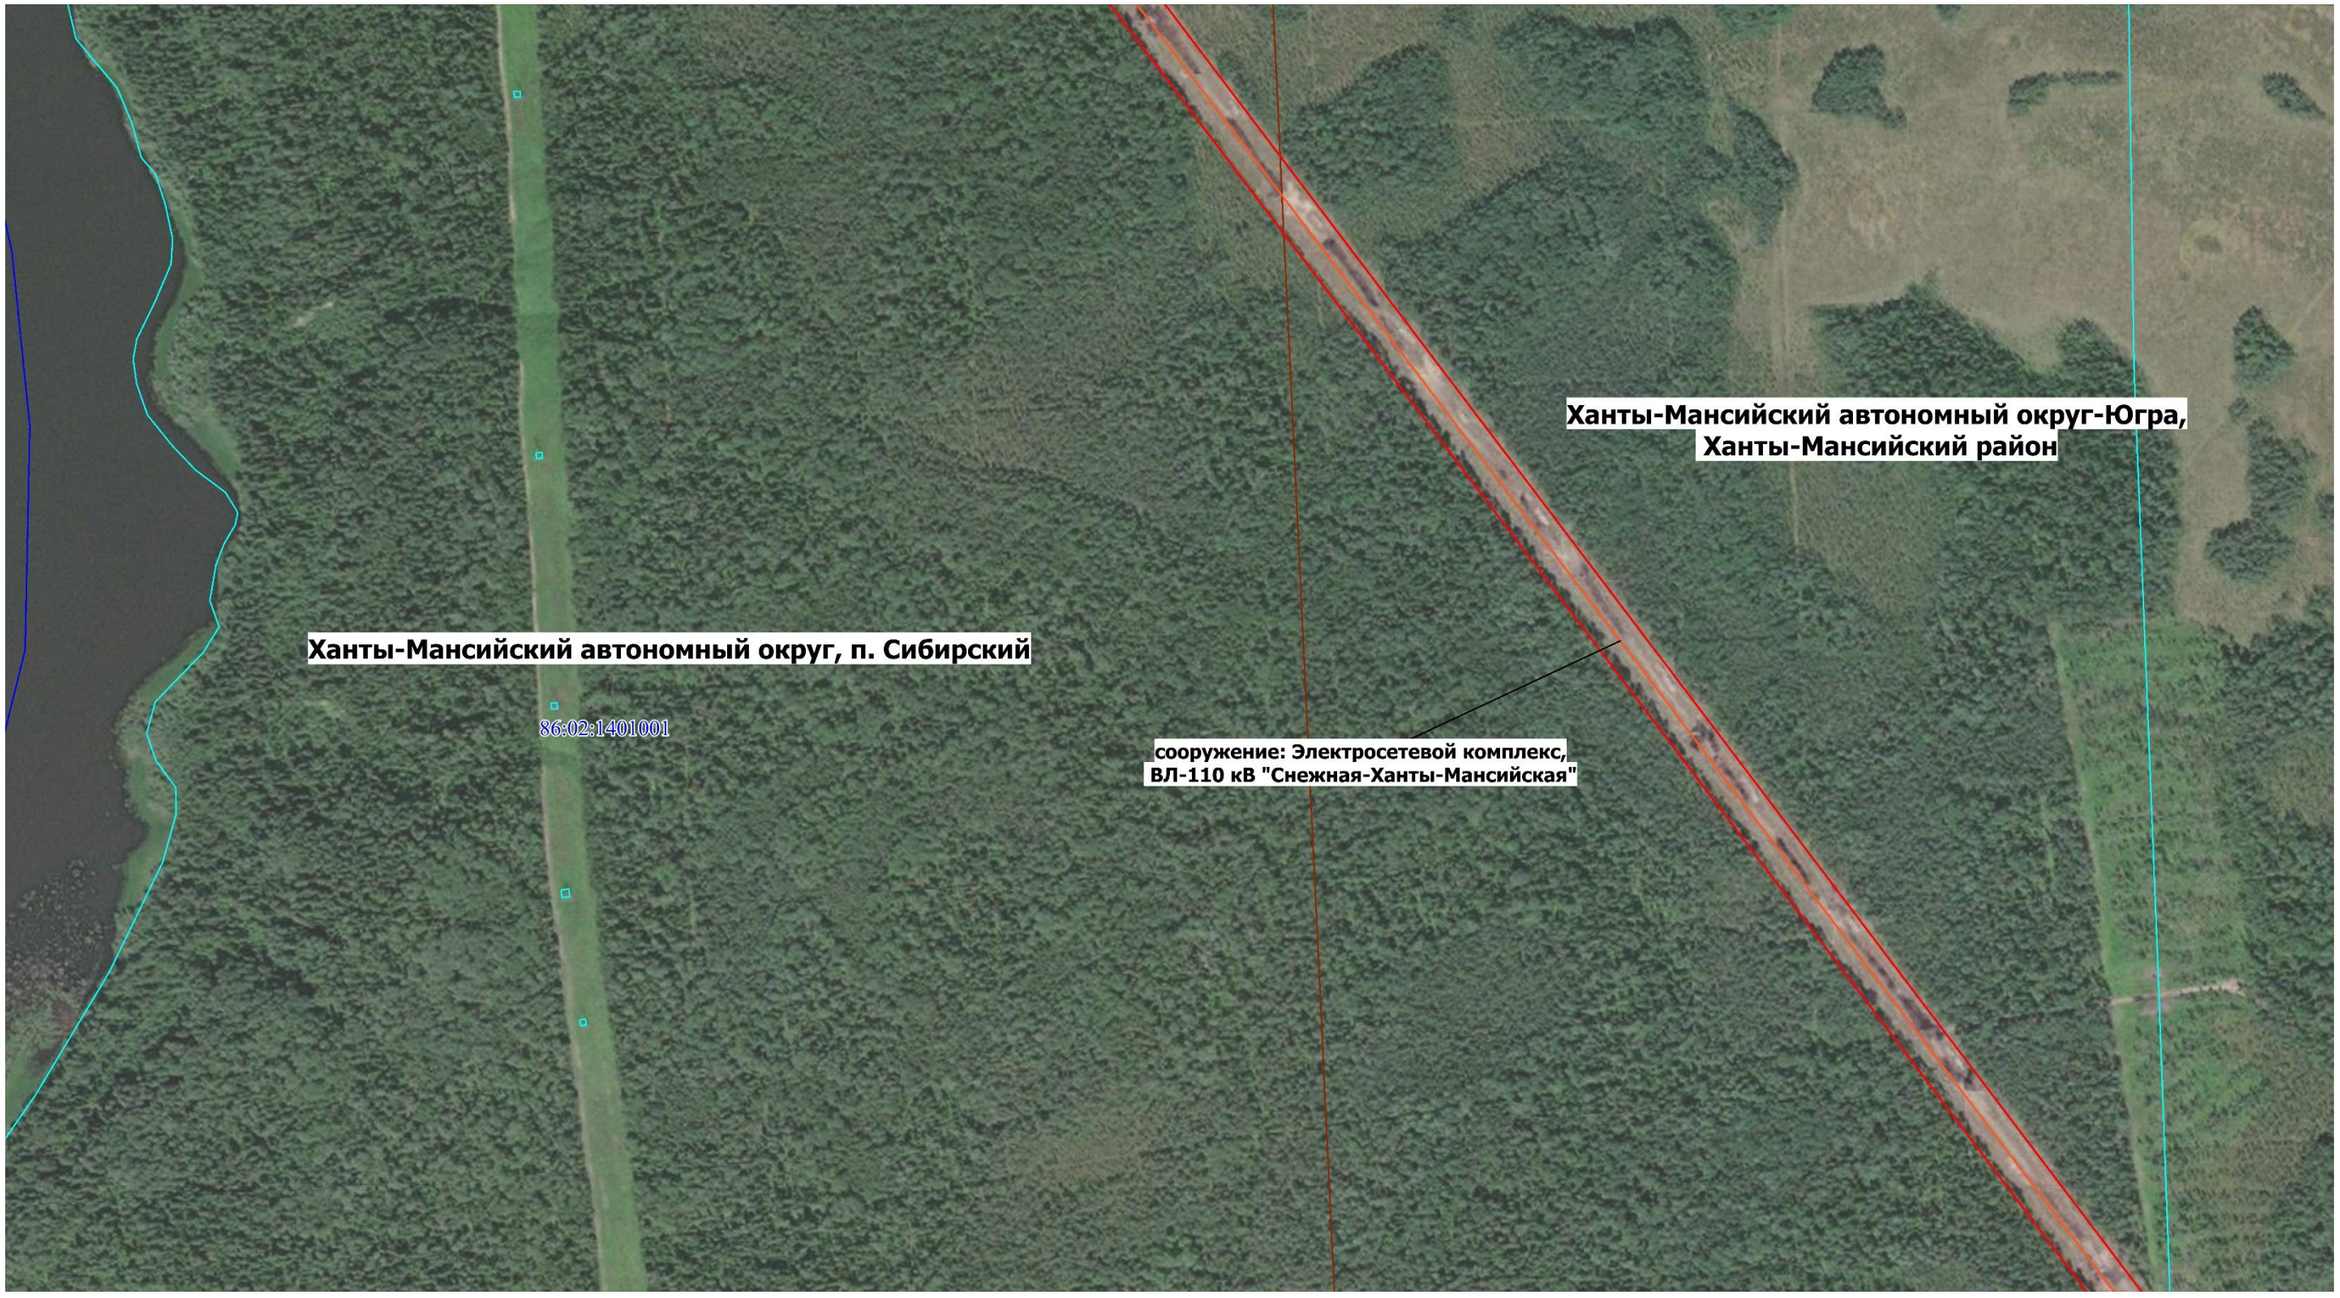

Масштаб 1: 7000

-Граница публичного сервитута

1 - Обозначение новой характерной точки

86:02:1401002- Номер кадастрового квартала

- Граница кадастрового квартала

• - Характерная точка границы публичного сервитута

86:02:1401002:1052- Кадастровый номер земельного участка


- Граница земельного участка ЕГРН

- Граница муниципального образования

- Местоположение инженерного сооружения

Схема расположения границ публичного сервитута

Выносной лист № 57

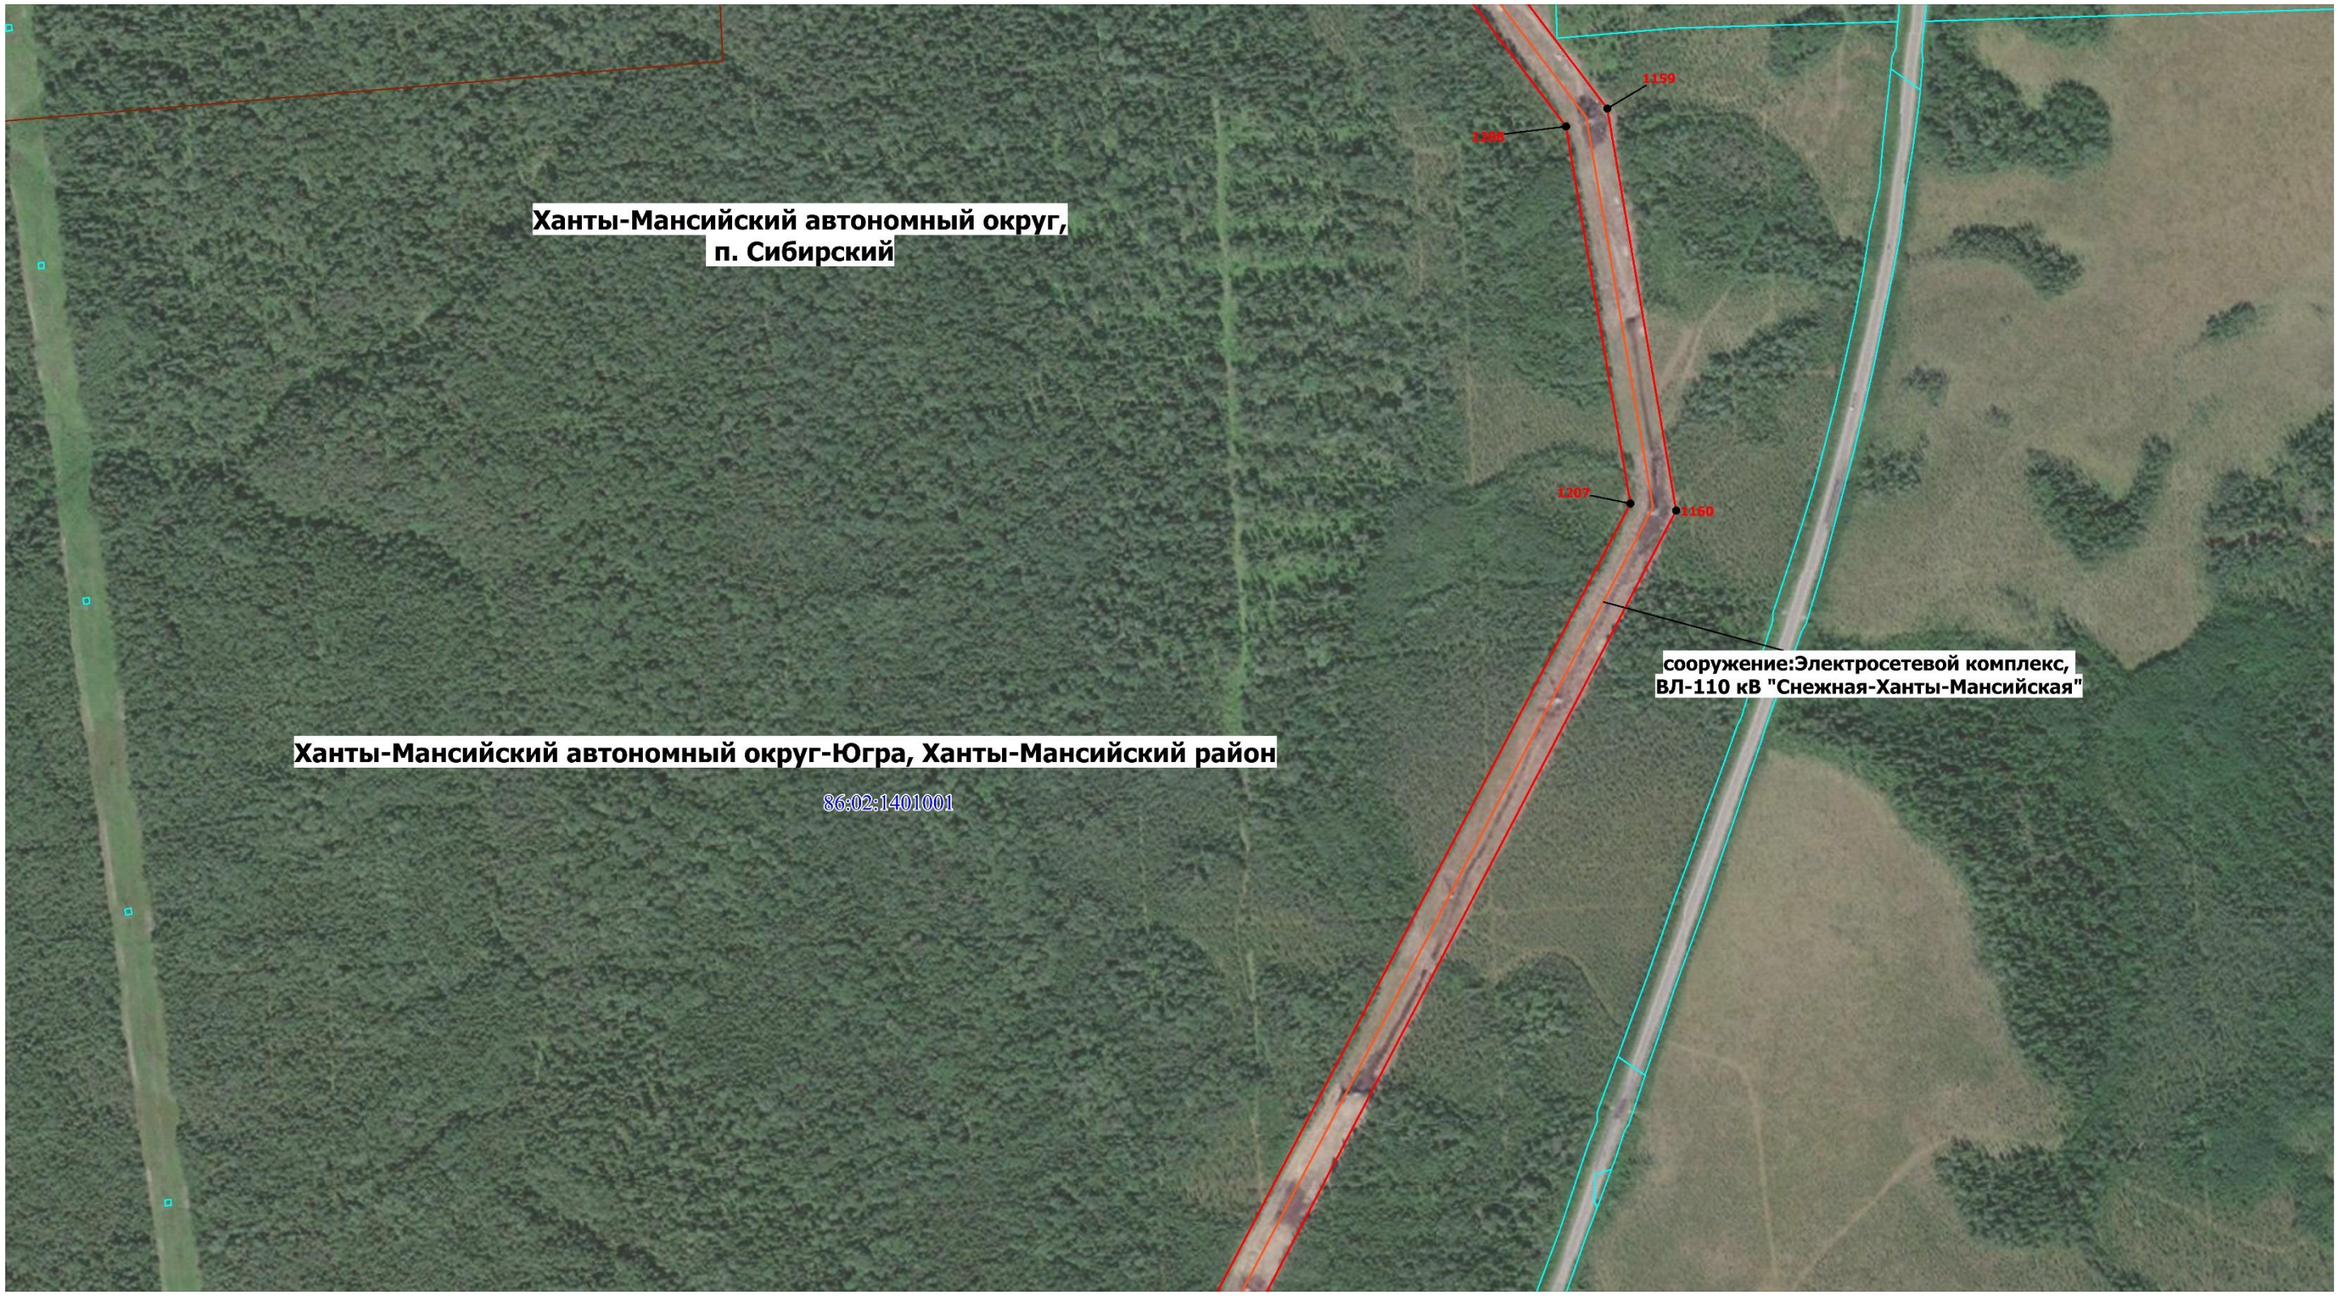

Масштаб 1: 7000

-Граница публичного сервитута

1 - Обозначение новой характерной точки

86:02:1401002- Номер кадастрового квартала

- Граница кадастрового квартала

- Характерная точка границы публичного сервитута

86:02:1401002:1052- Кадастровый номер земельного участка

- Граница земельного участка ЕГРН

- Граница муниципального образования

- Местоположение инженерного сооружения

Схема расположения границ публичного сервитута

Выносной лист № 58



Масштаб 1: 7000

-Граница публичного сервитута

1 - Обозначение новой характерной точки

86:02:1401002- Номер кадастрового квартала

- Граница кадастрового квартала

- Характерная точка границы публичного сервитута

86:02:1401002:1052- Кадастровый номер земельного участка


- Граница земельного участка ЕГРН

- Граница муниципального образования

- Местоположение инженерного сооружения

Схема расположения границ публичного сервитута

Выносной лист № 59

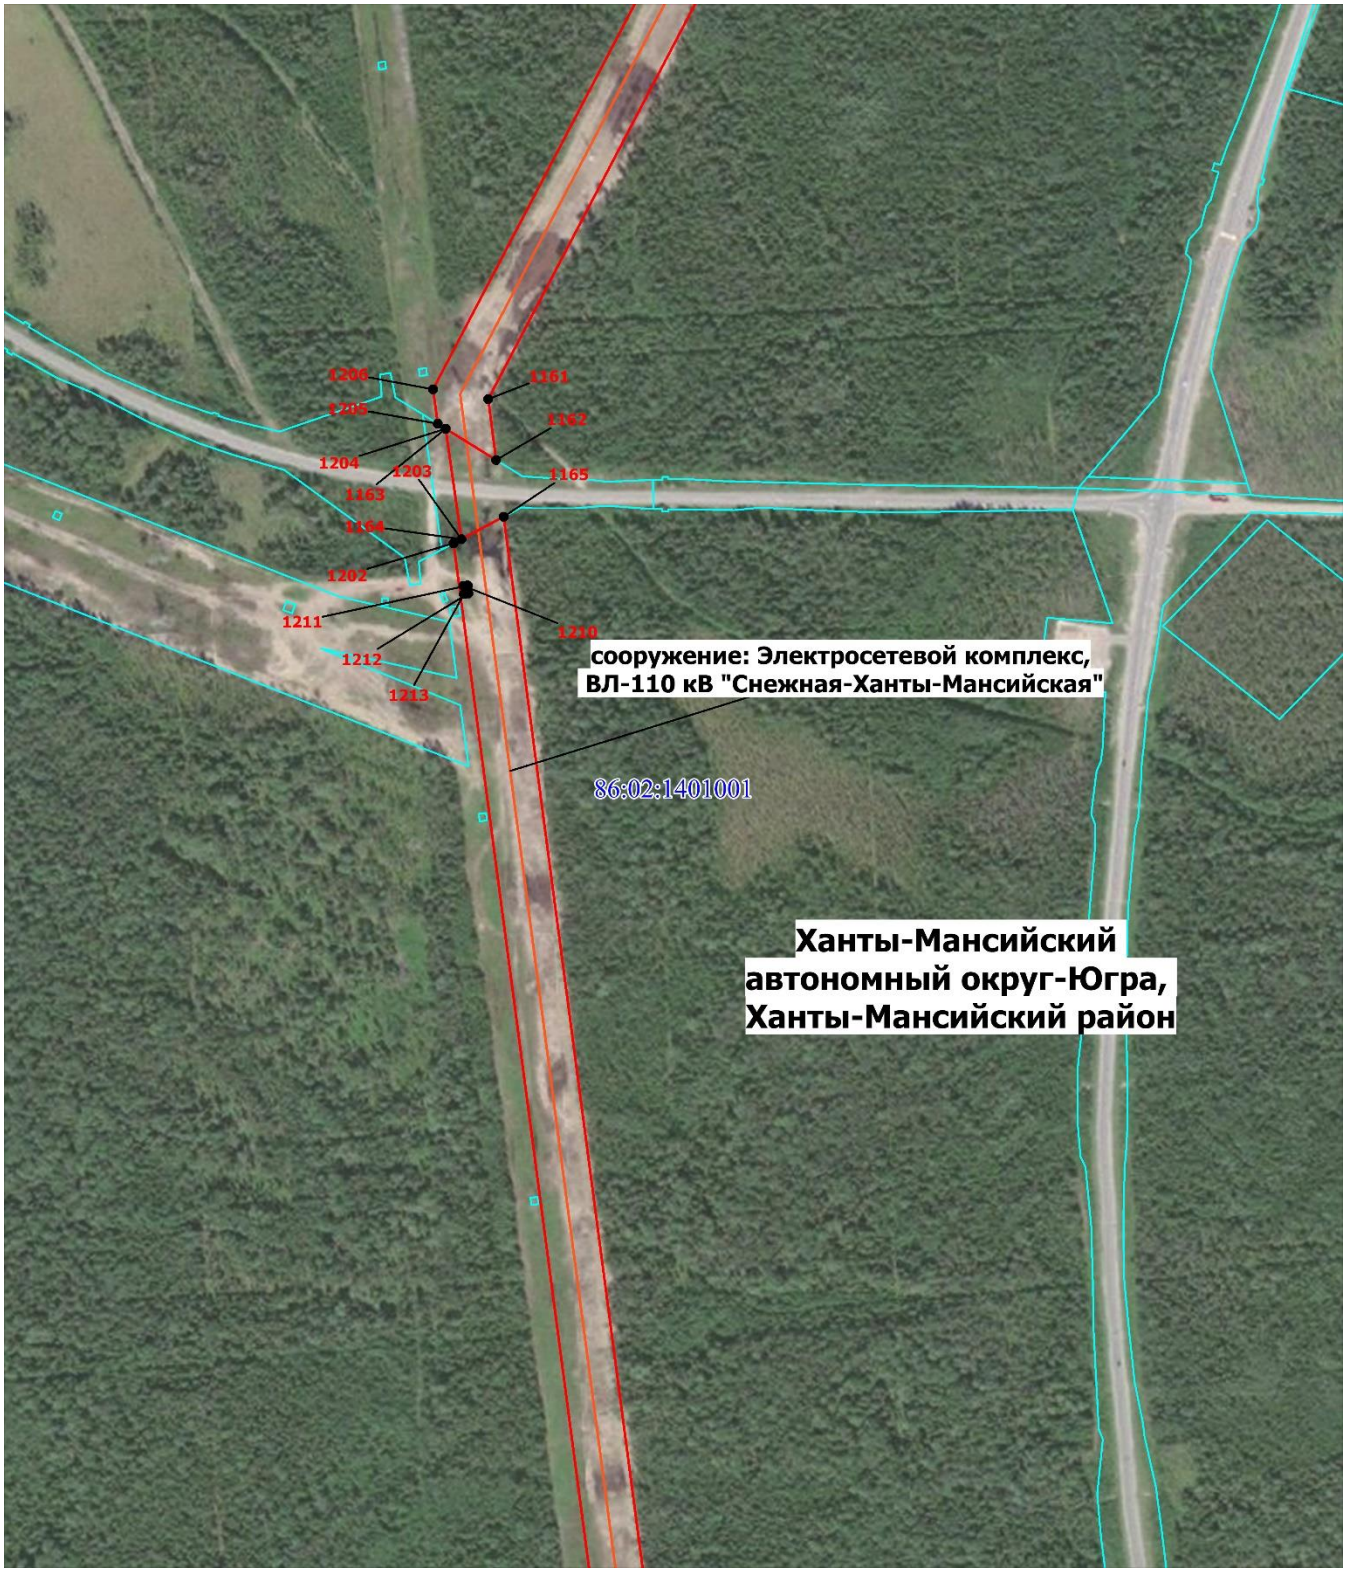


Масштаб 1: 7000

- Граница публичного сервитута
- **86:02:1401002** - Номер кадастрового квартала
- Граница кадастрового квартала
- Граница земельного участка
- Характерная точка границы публичного сервитута
- Граница муниципального образования
- Местоположение инженерного сооружения
- **86:02:1401002:1052**- Кадастровый номер земельного участка

Схема расположения границ публичного сервитута

Выносной лист № 60

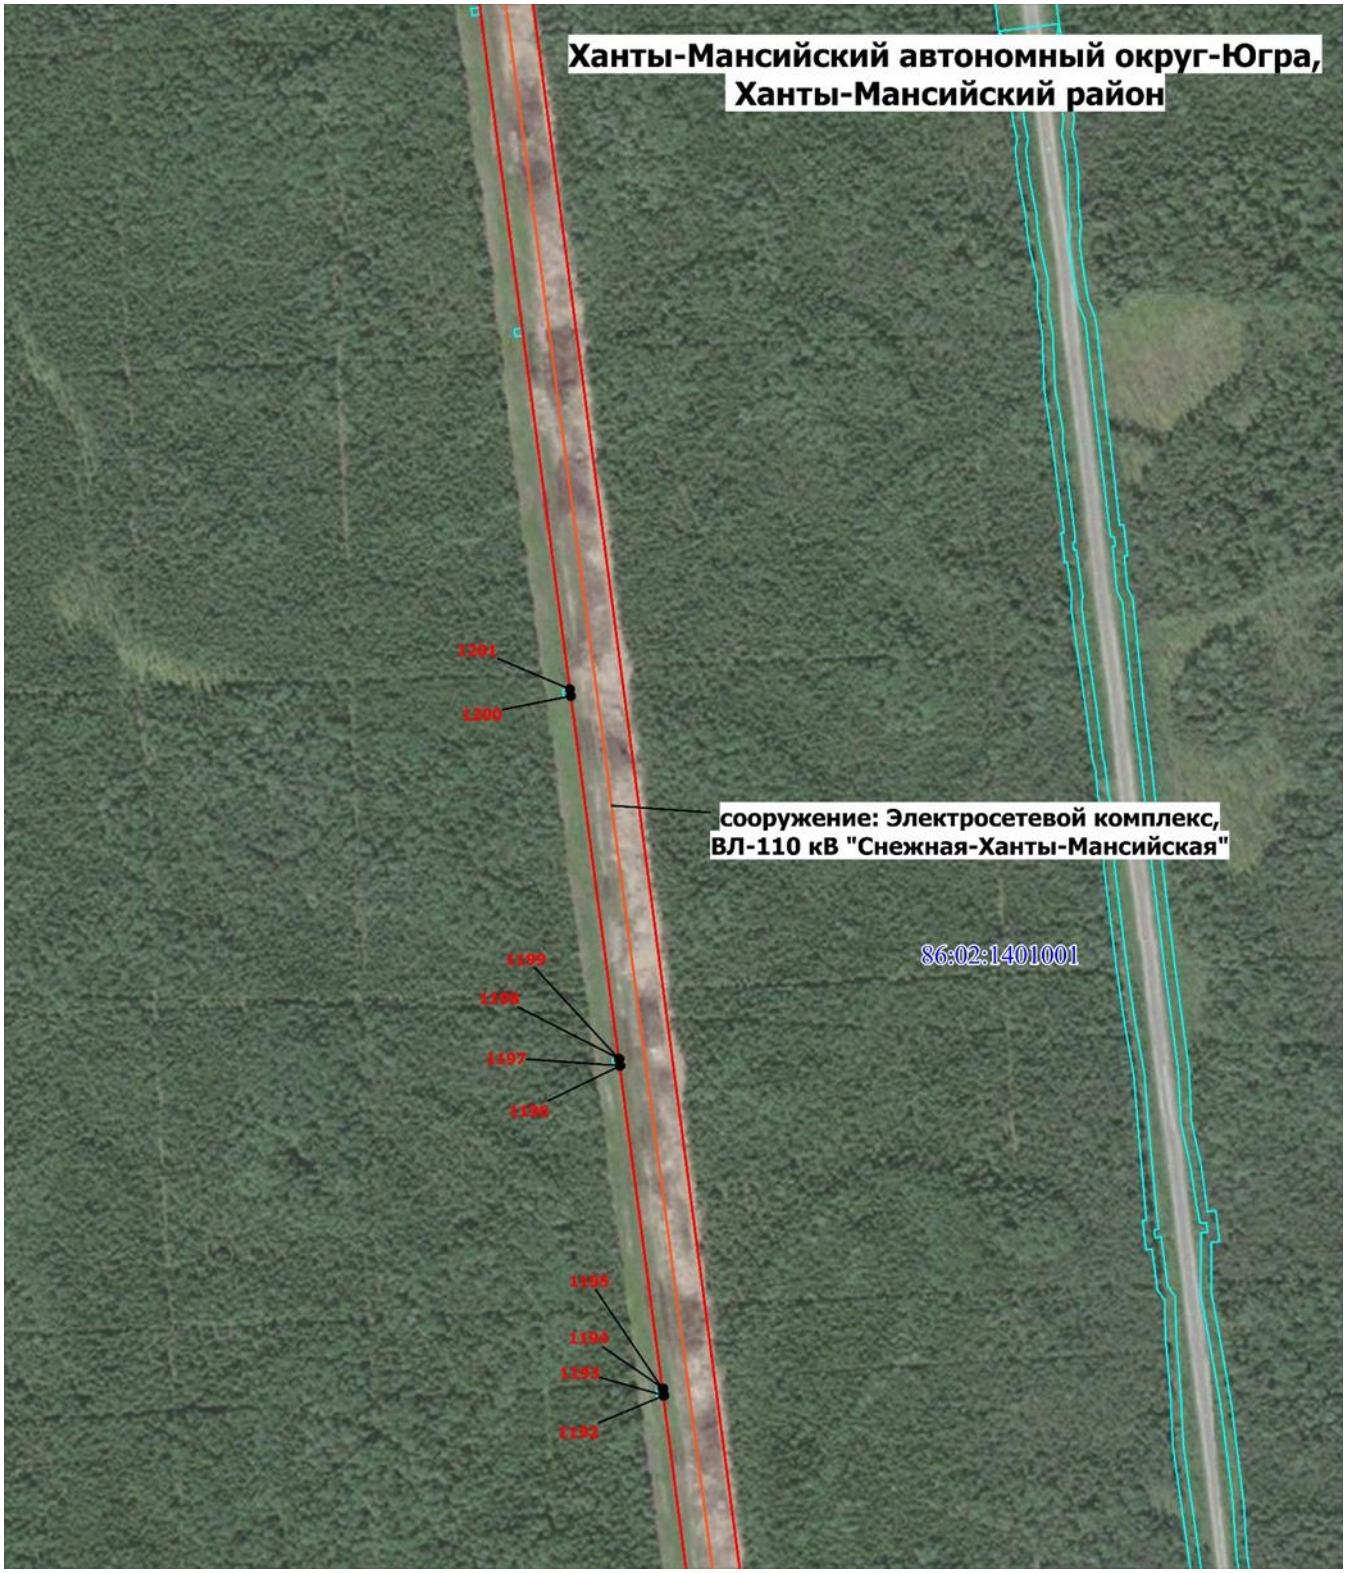


Масштаб 1: 7000

- Граница публичного сервитута
- **86:02:1401002** - Номер кадастрового квартала
- Граница кадастрового квартала
- Граница земельного участка
- Характерная точка границы публичного сервитута
- Граница муниципального образования
- Местоположение инженерного сооружения
- **86:02:1401002:1052**- Кадастровый номер земельного участка

Схема расположения границ публичного сервитута

Выносной лист № 61

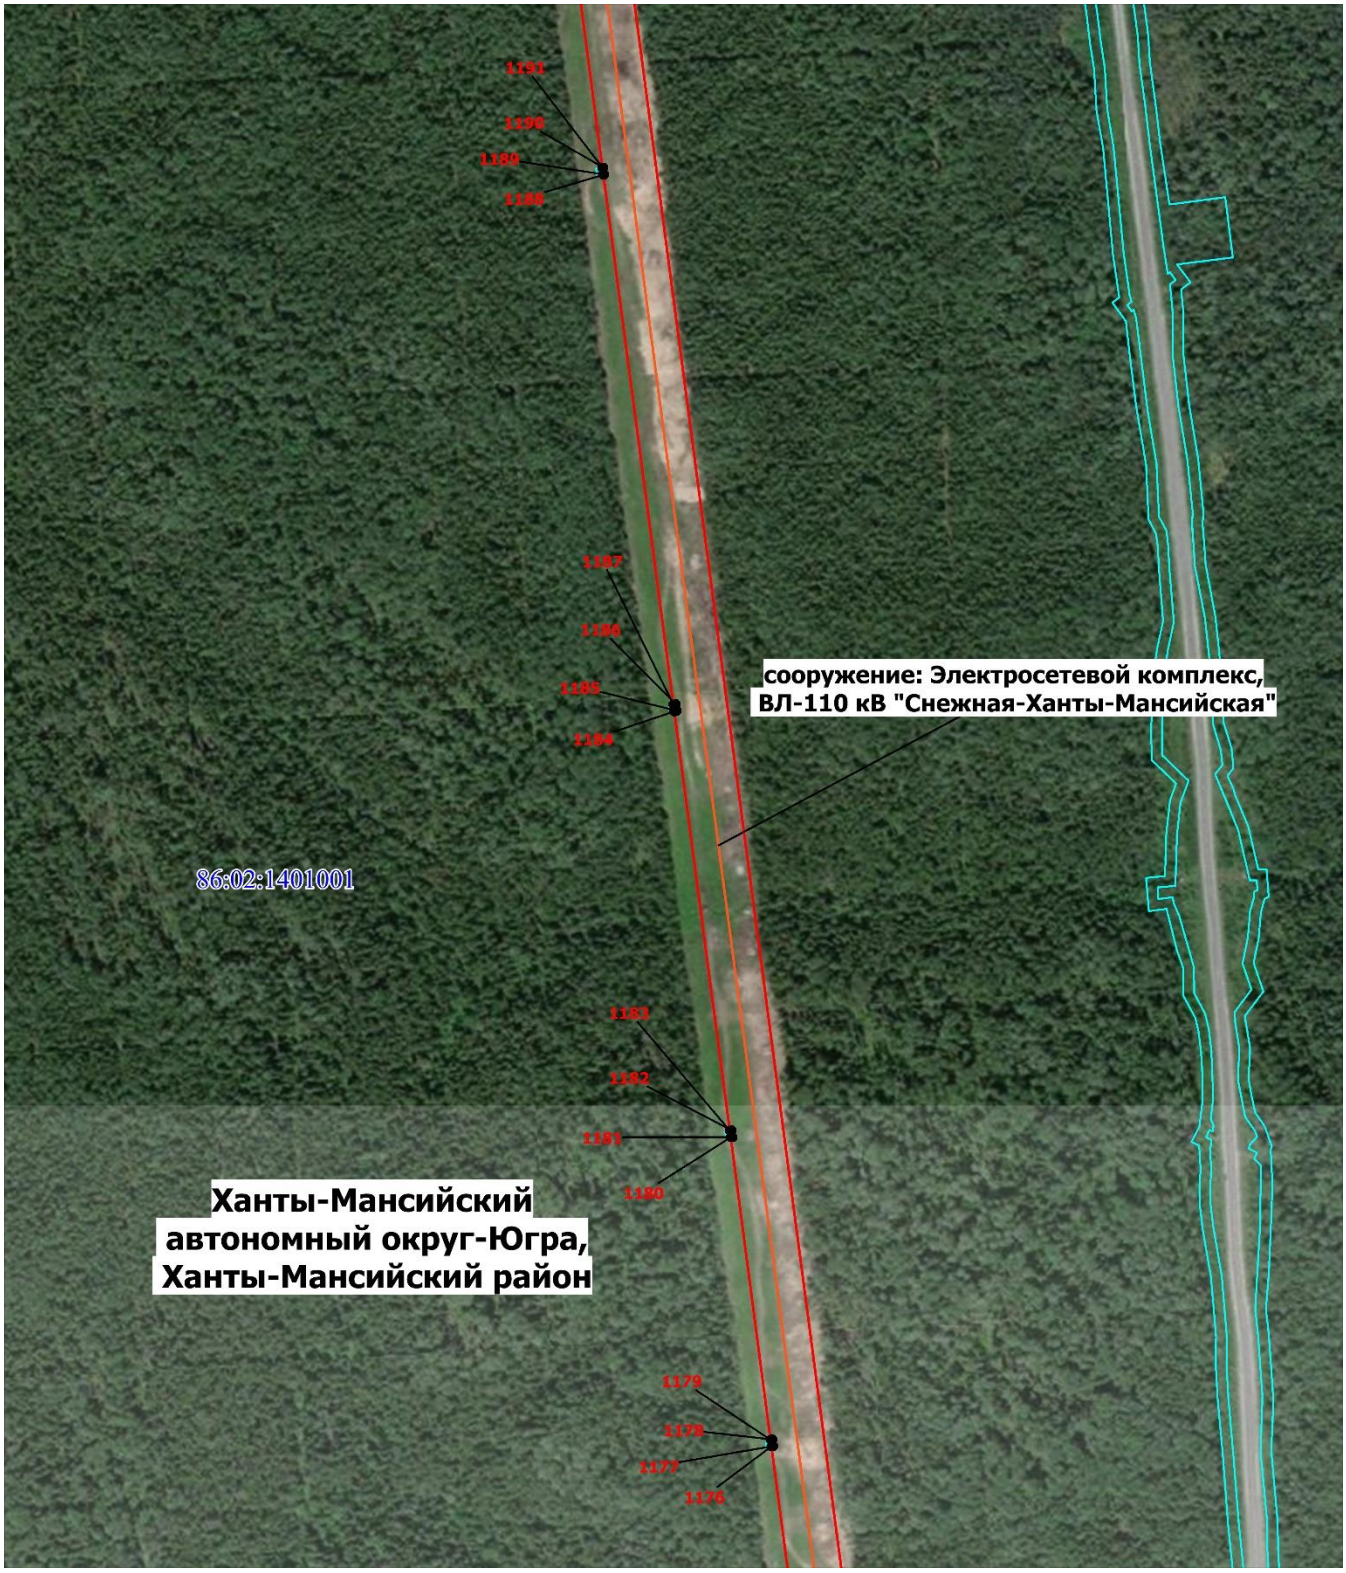


Масштаб 1: 7000

- Граница публичного сервитута
- Характерная точка границы публичного сервитута
- **86:02:1401002** - Номер кадастрового квартала
- Граница муниципального образования
- Граница кадастрового квартала
- Местоположение инженерного сооружения
- Граница земельного участка
- **86:02:1401002:1052**- Кадастровый номер земельного участка

Схема расположения границ публичного сервитута

Выносной лист № 62

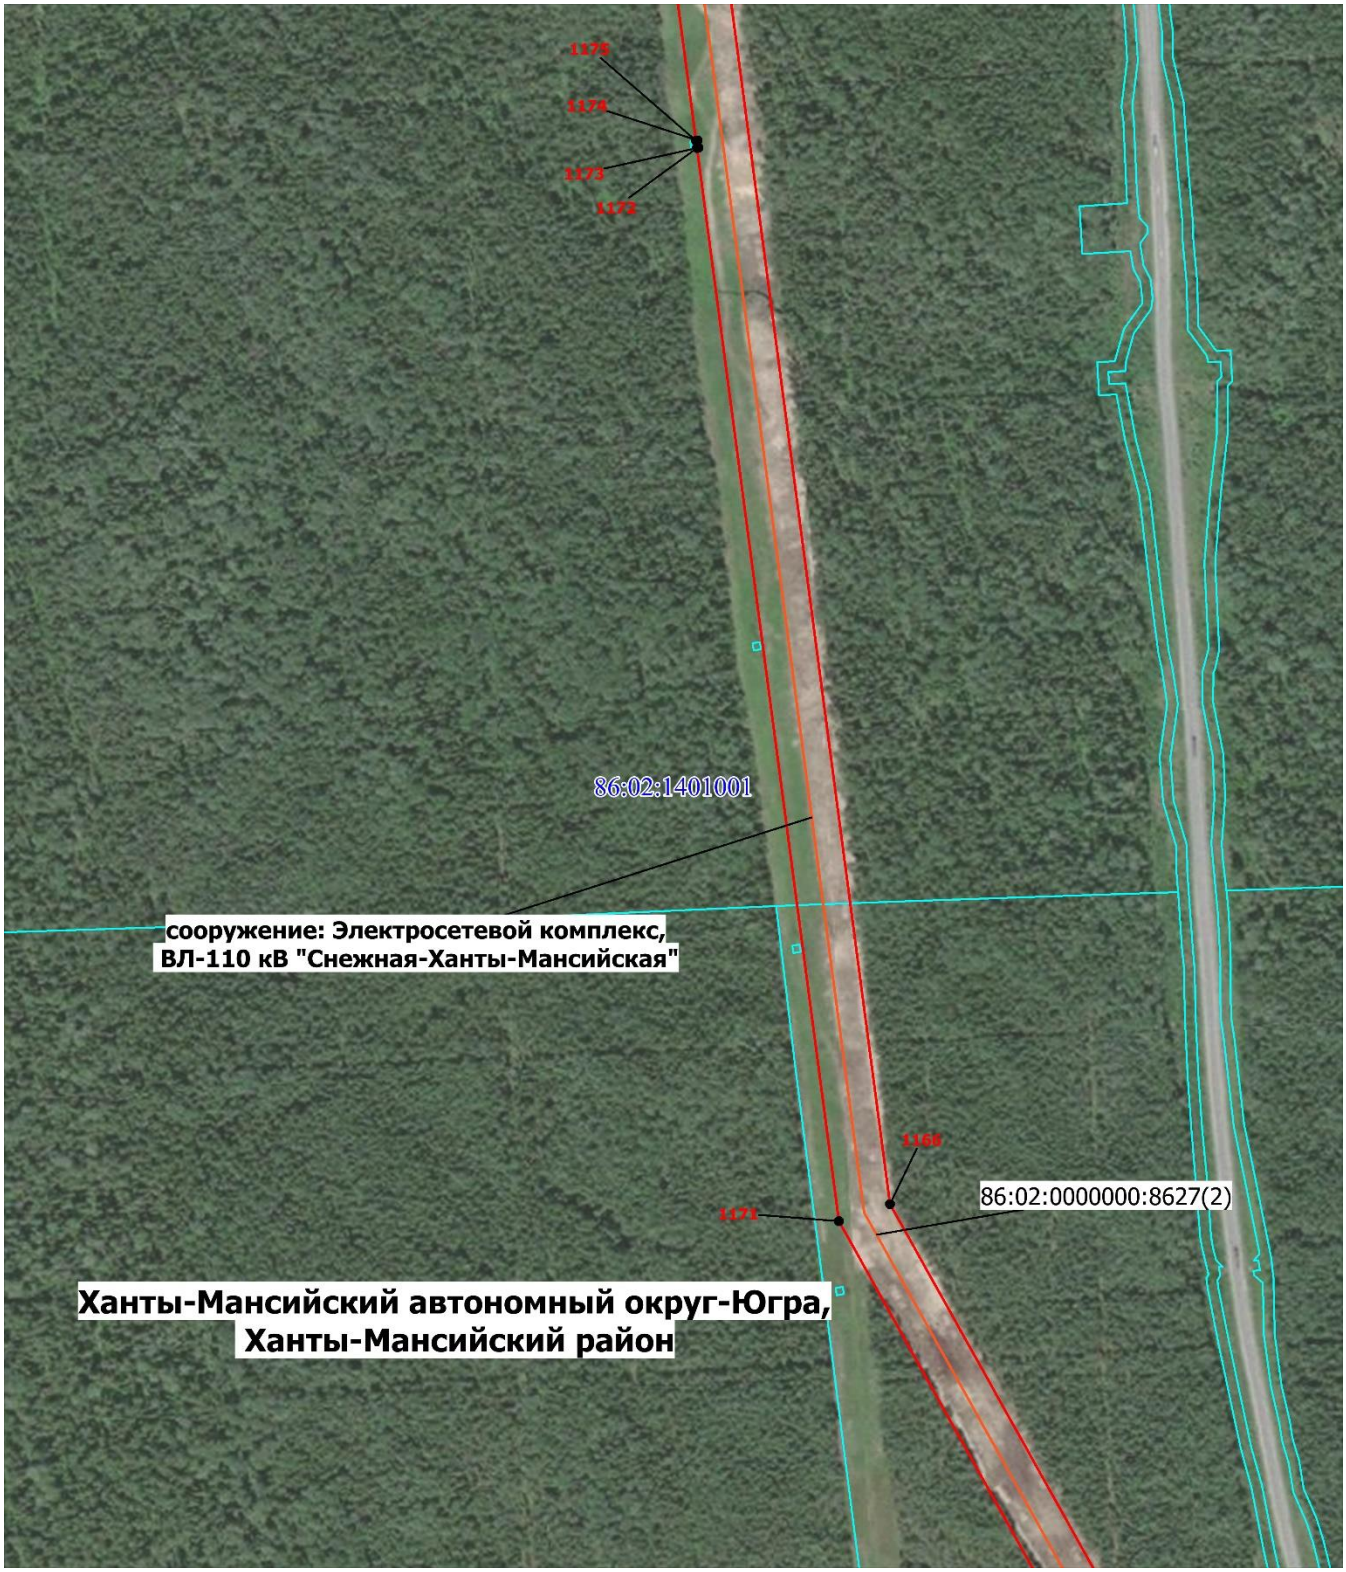

Масштаб 1: 7000

- Граница публичного сервитута
- 86:02:1401002 - Номер кадастрового квартала
- Граница кадастрового квартала
- Граница земельного участка
- Характерная точка границы публичного сервитута
- Граница муниципального образования
- Местоположение инженерного сооружения
- 86:02:1401002:1052 - Кадастровый номер земельного участка

Схема расположения границ публичного сервитута

Выносной лист № 63



Масштаб 1: 7000

-Граница публичного сервитута

1 - Обозначение новой характерной точки

86:02:1401002- Номер кадастрового квартала

- Граница кадастрового квартала

• - Характерная точка границы публичного сервитута

86:02:1401002:1052- Кадастровый номер земельного участка


- Граница земельного участка ЕГРН

- Граница муниципального образования

- Местоположение инженерного сооружения

Схема расположения границ публичного сервитута

Выносной лист № 64

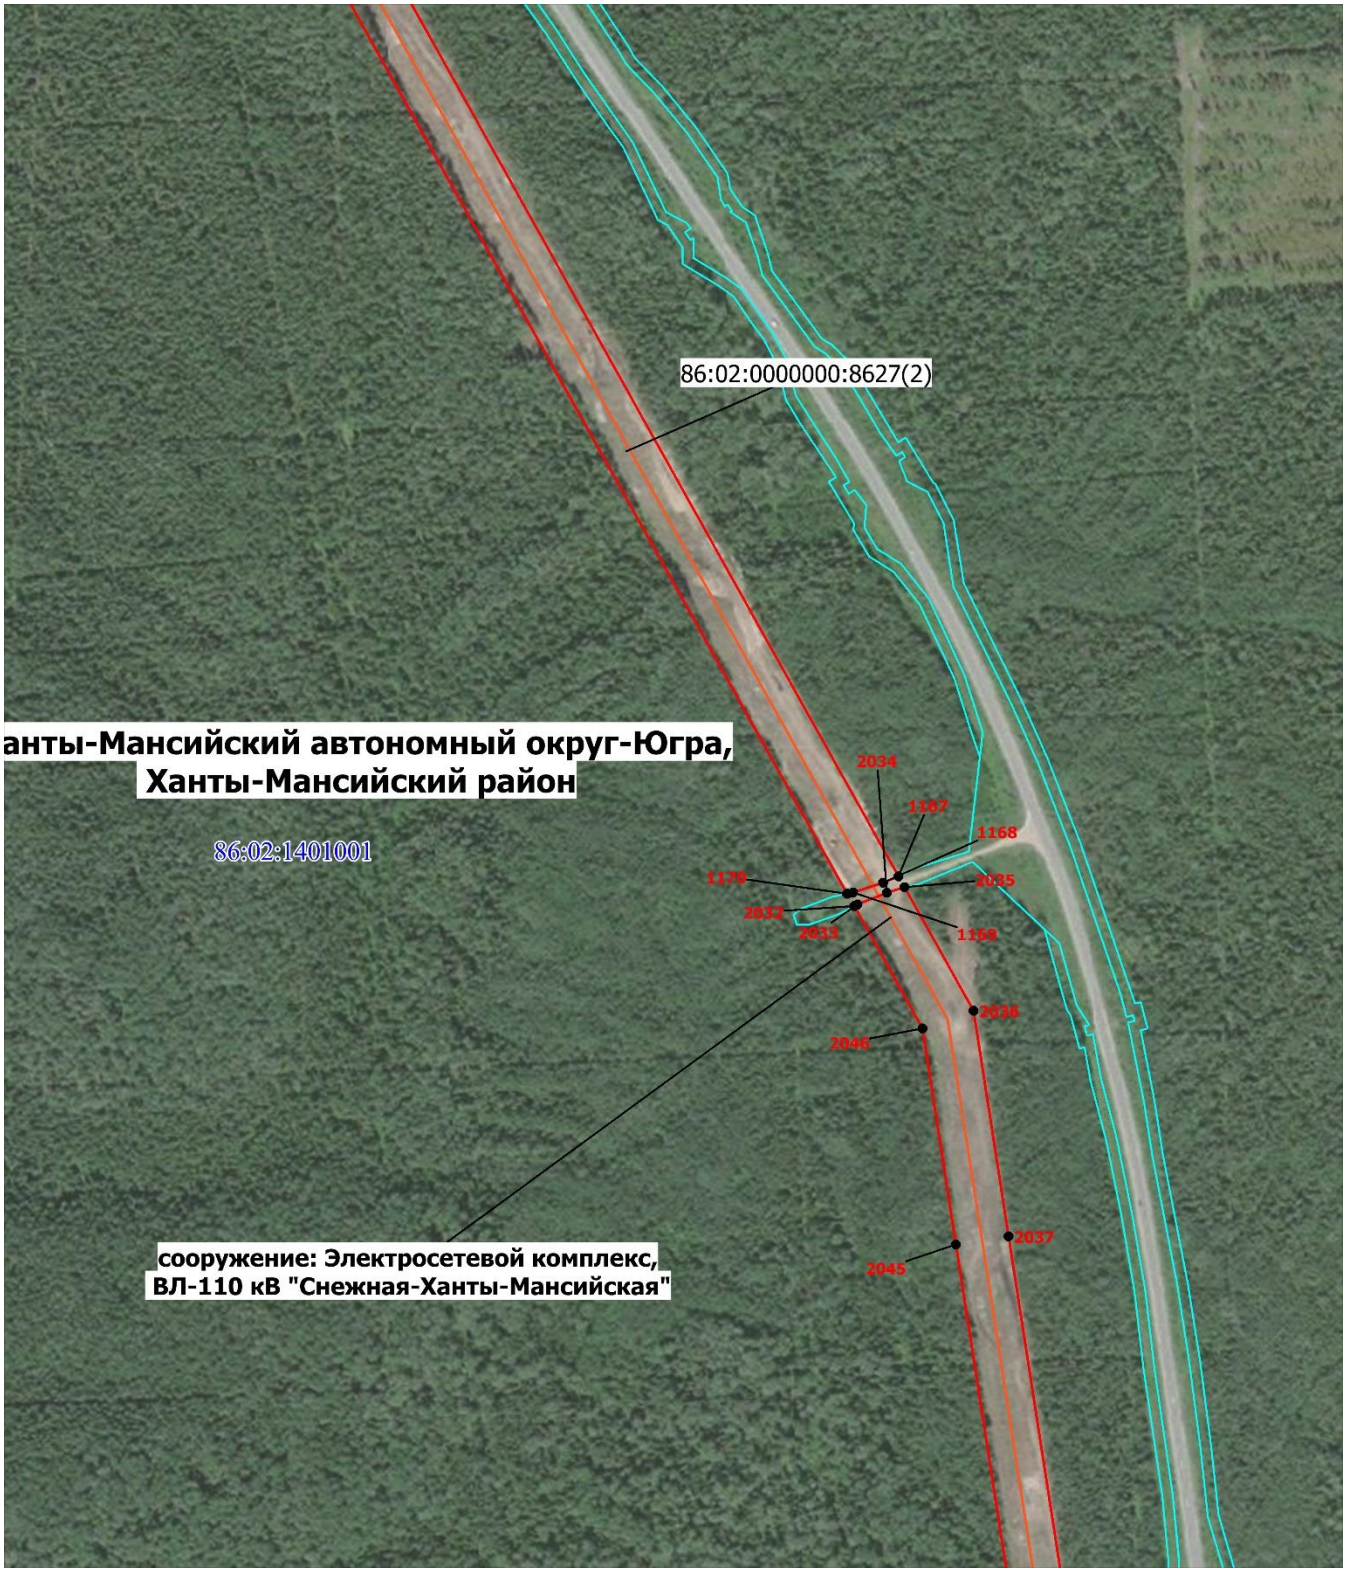


Масштаб 1: 7000

- Граница публичного сервитута
- **86:02:1401002** - Номер кадастрового квартала
- Граница кадастрового квартала
- Граница земельного участка
- Характерная точка границы публичного сервитута
- Граница муниципального образования
- Местоположение инженерного сооружения
- **86:02:1401002:1052**- Кадастровый номер земельного участка

Схема расположения границ публичного сервитута

Выносной лист № 65

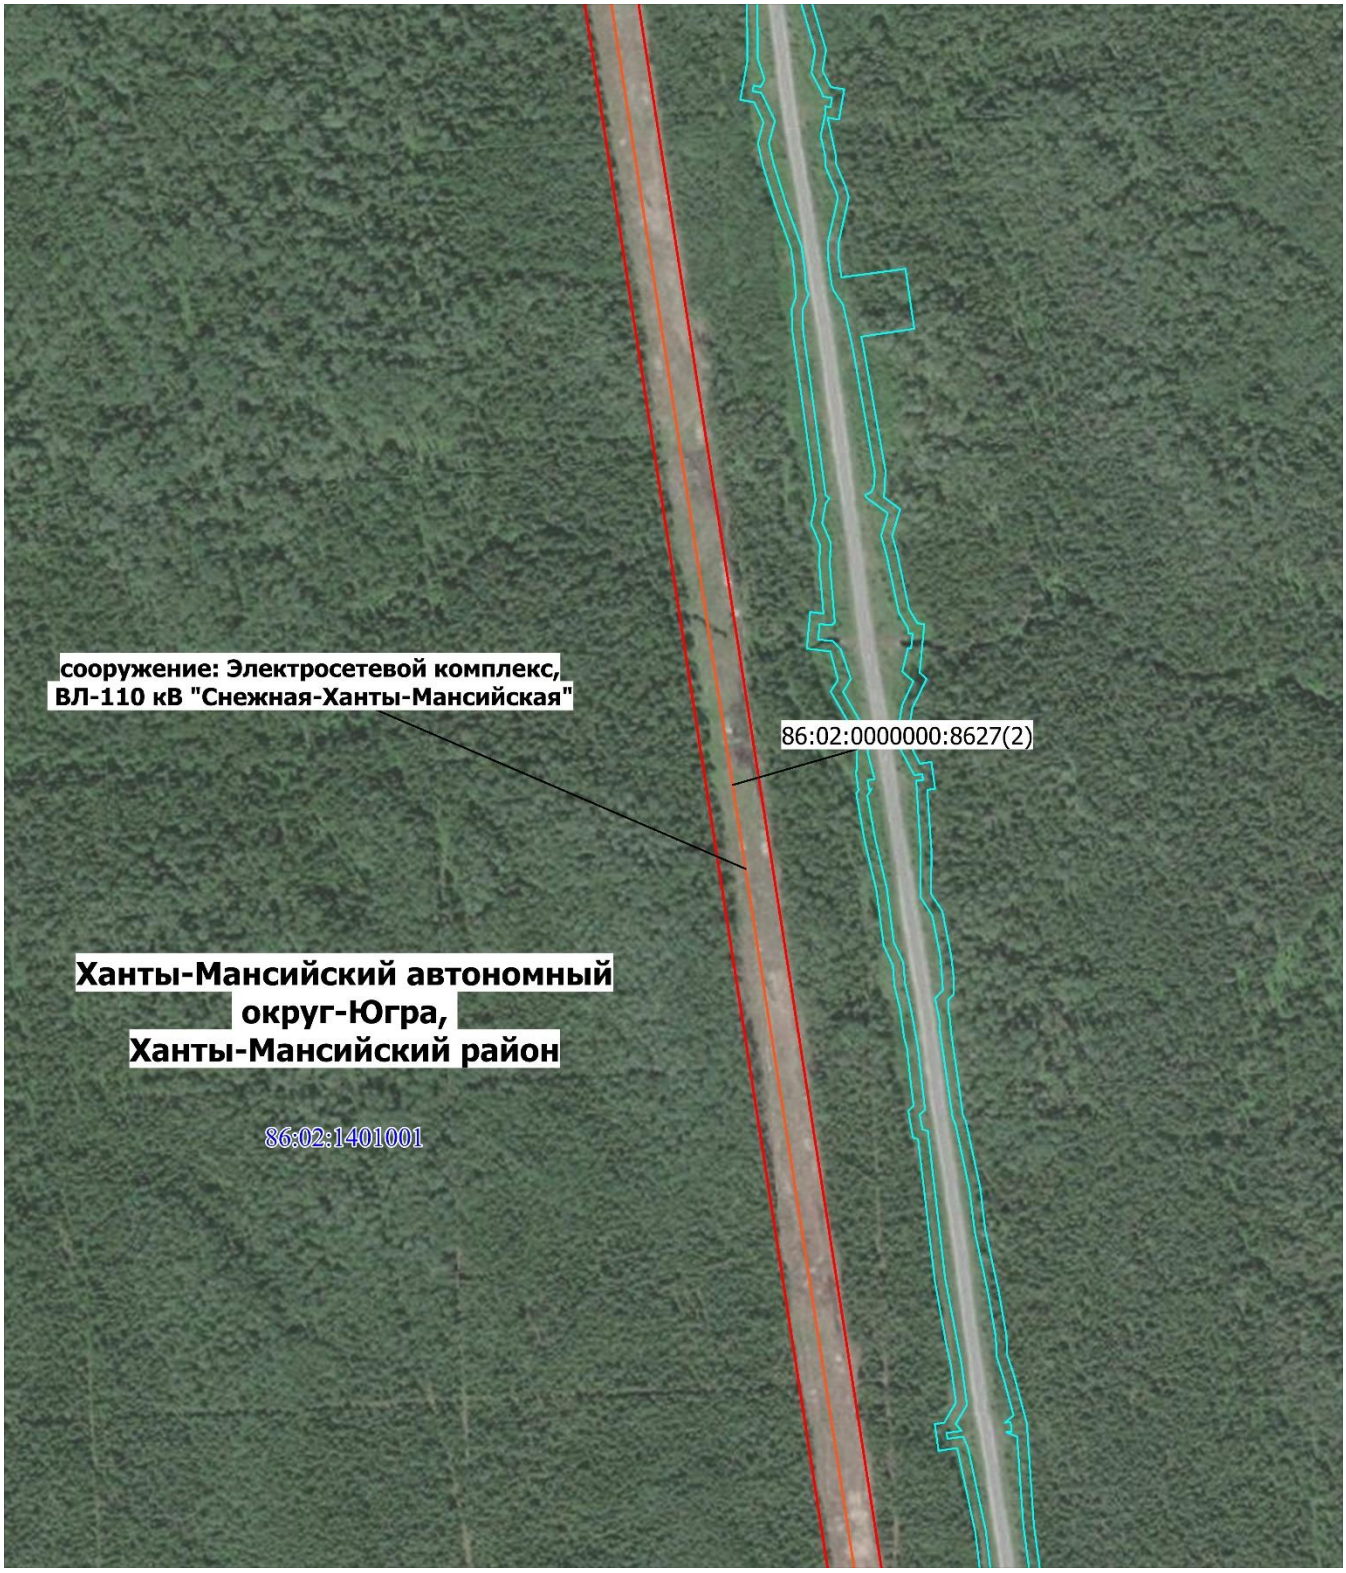


Масштаб 1: 7000

- Граница публичного сервитута
- **86:02:1401002** - Номер кадастрового квартала
- Граница кадастрового квартала
- Граница земельного участка
- Характерная точка границы публичного сервитута
- Граница муниципального образования
- Местоположение инженерного сооружения
- **86:02:1401002:1052**- Кадастровый номер земельного участка

Схема расположения границ публичного сервитута

Выносной лист № 66

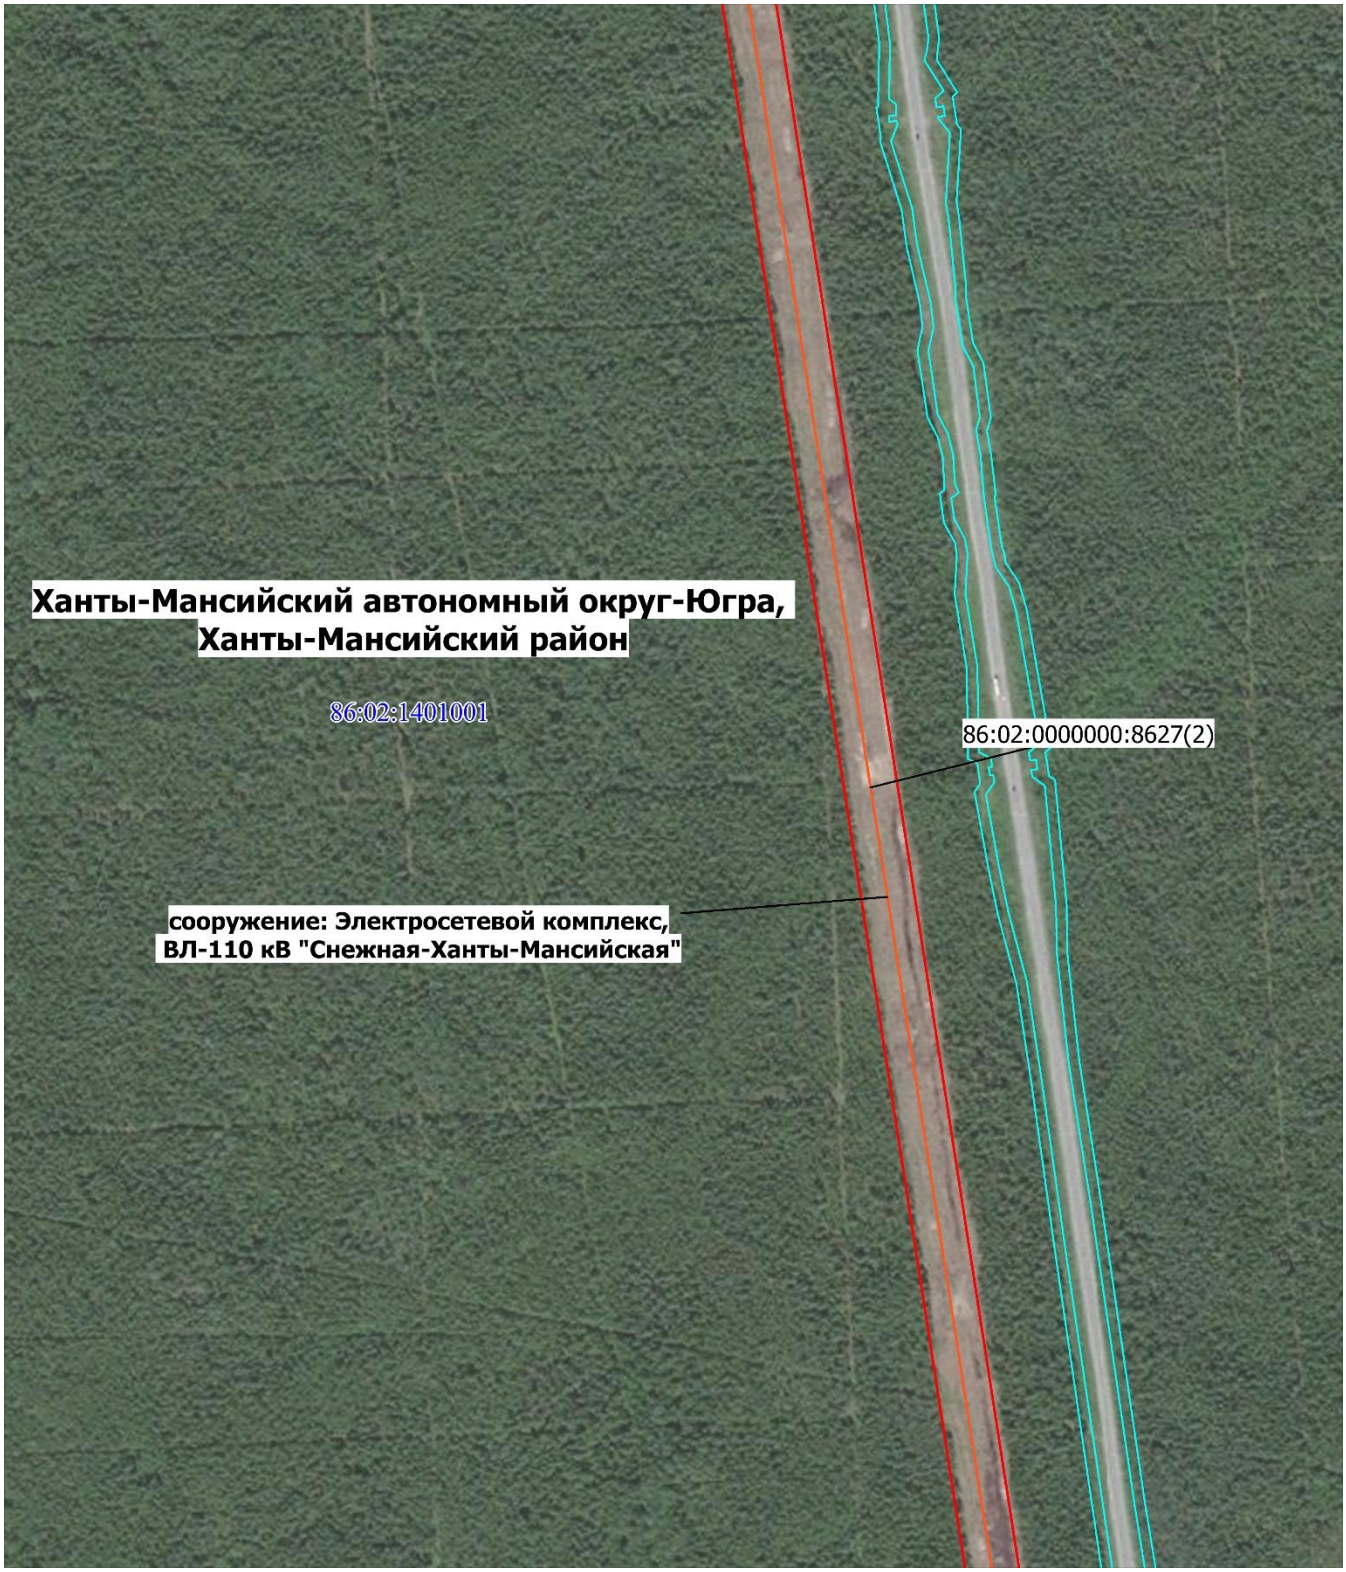


Масштаб 1: 7000

- Граница публичного сервитута
- **86:02:1401002** - Номер кадастрового квартала
- Граница кадастрового квартала
- Граница земельного участка
- Характерная точка границы публичного сервитута
- Граница муниципального образования
- Местоположение инженерного сооружения
- **86:02:1401002:1052**- Кадастровый номер земельного участка

Схема расположения границ публичного сервитута

Выносной лист № 67

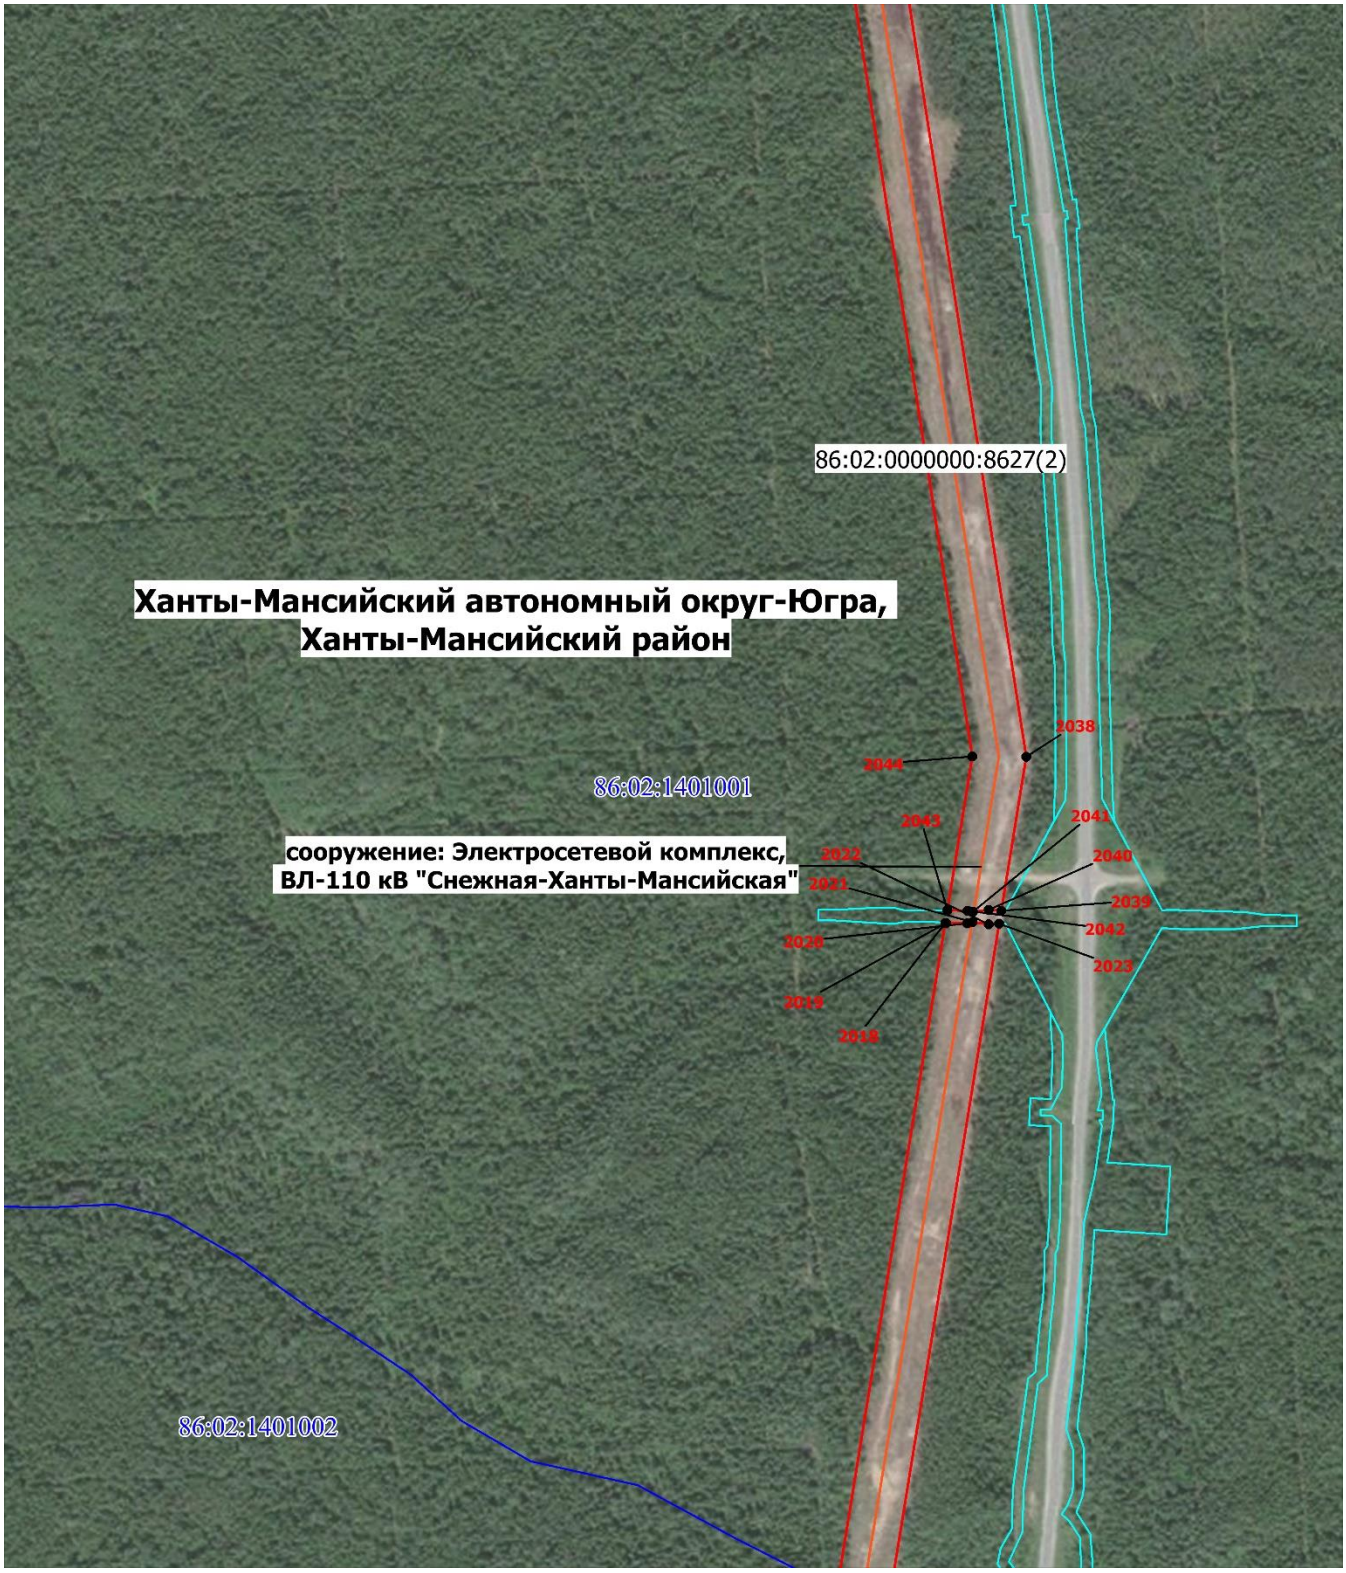


Масштаб 1: 7000

- Граница публичного сервитута
- **86:02:1401002** - Номер кадастрового квартала
- Граница кадастрового квартала
- Граница земельного участка
- Характерная точка границы публичного сервитута
- Граница муниципального образования
- Местоположение инженерного сооружения
- **86:02:1401002:1052**- Кадастровый номер земельного участка

Схема расположения границ публичного сервитута

Выносной лист № 68

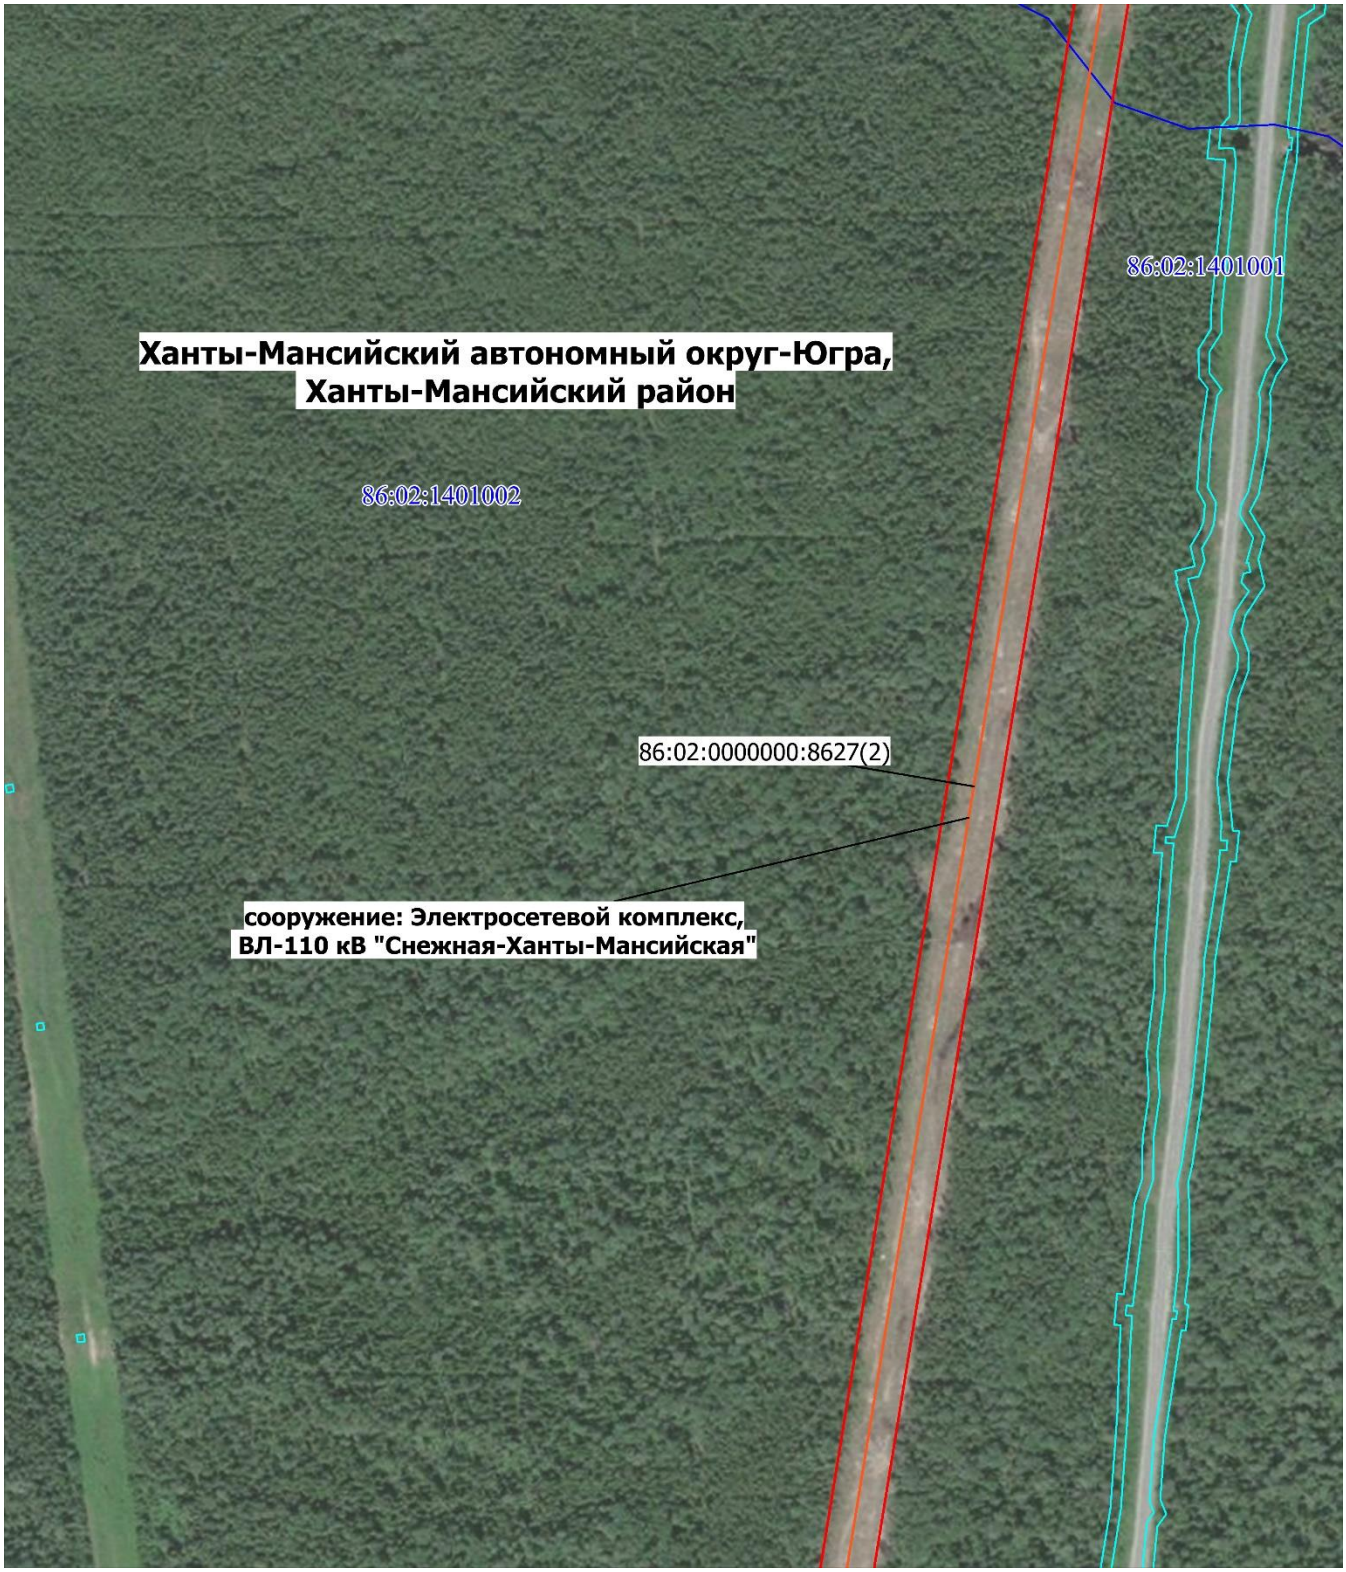


Масштаб 1: 7000

- Граница публичного сервитута
- **86:02:1401002** - Номер кадастрового квартала
- Граница кадастрового квартала
- Граница земельного участка
- Характерная точка границы публичного сервитута
- Граница муниципального образования
- Местоположение инженерного сооружения
- **86:02:1401002:1052**- Кадастровый номер земельного участка

Схема расположения границ публичного сервитута

Выносной лист № 69

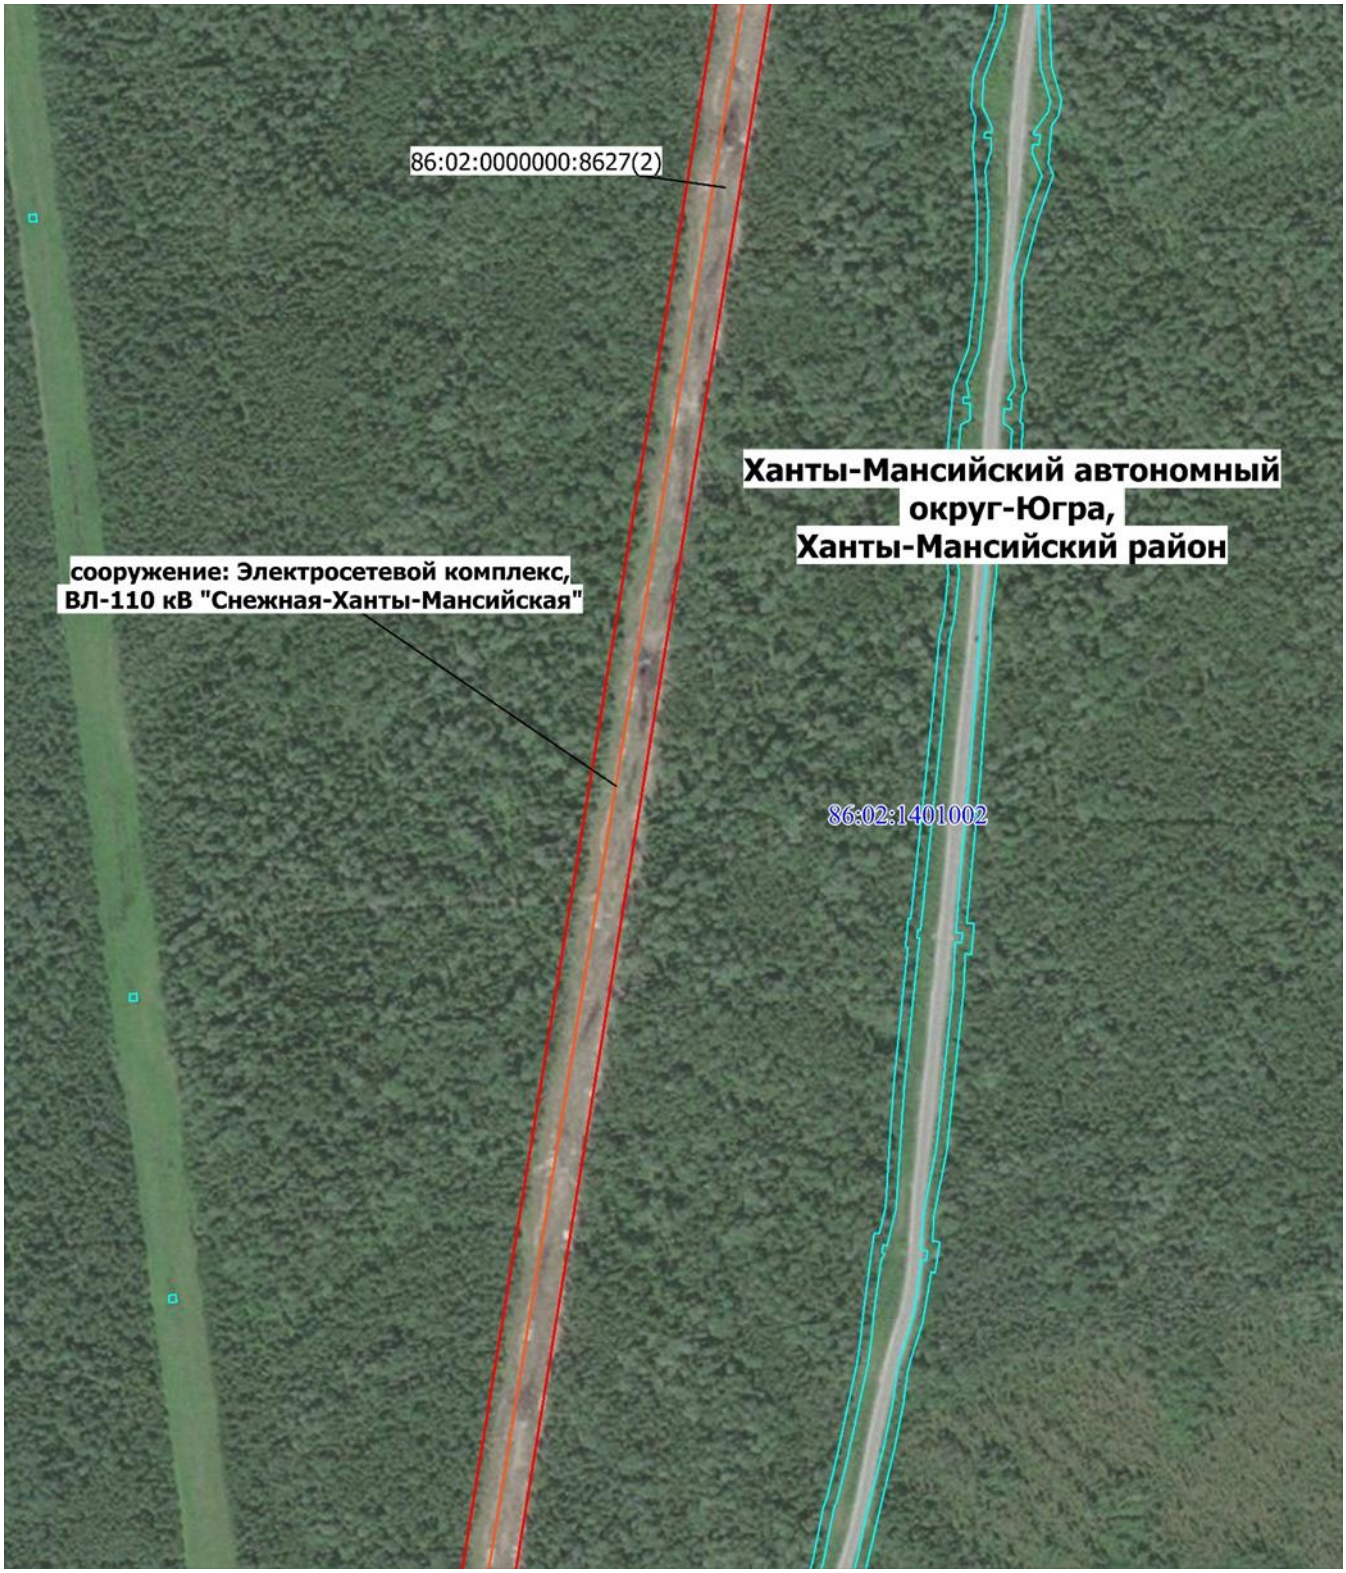


Масштаб 1: 7000

- Граница публичного сервитута
- **86:02:1401002** - Номер кадастрового квартала
- Граница кадастрового квартала
- Граница земельного участка
- Характерная точка границы публичного сервитута
- Граница муниципального образования
- Местоположение инженерного сооружения
- **86:02:1401002:1052**- Кадастровый номер земельного участка

Схема расположения границ публичного сервитута

Выносной лист № 70

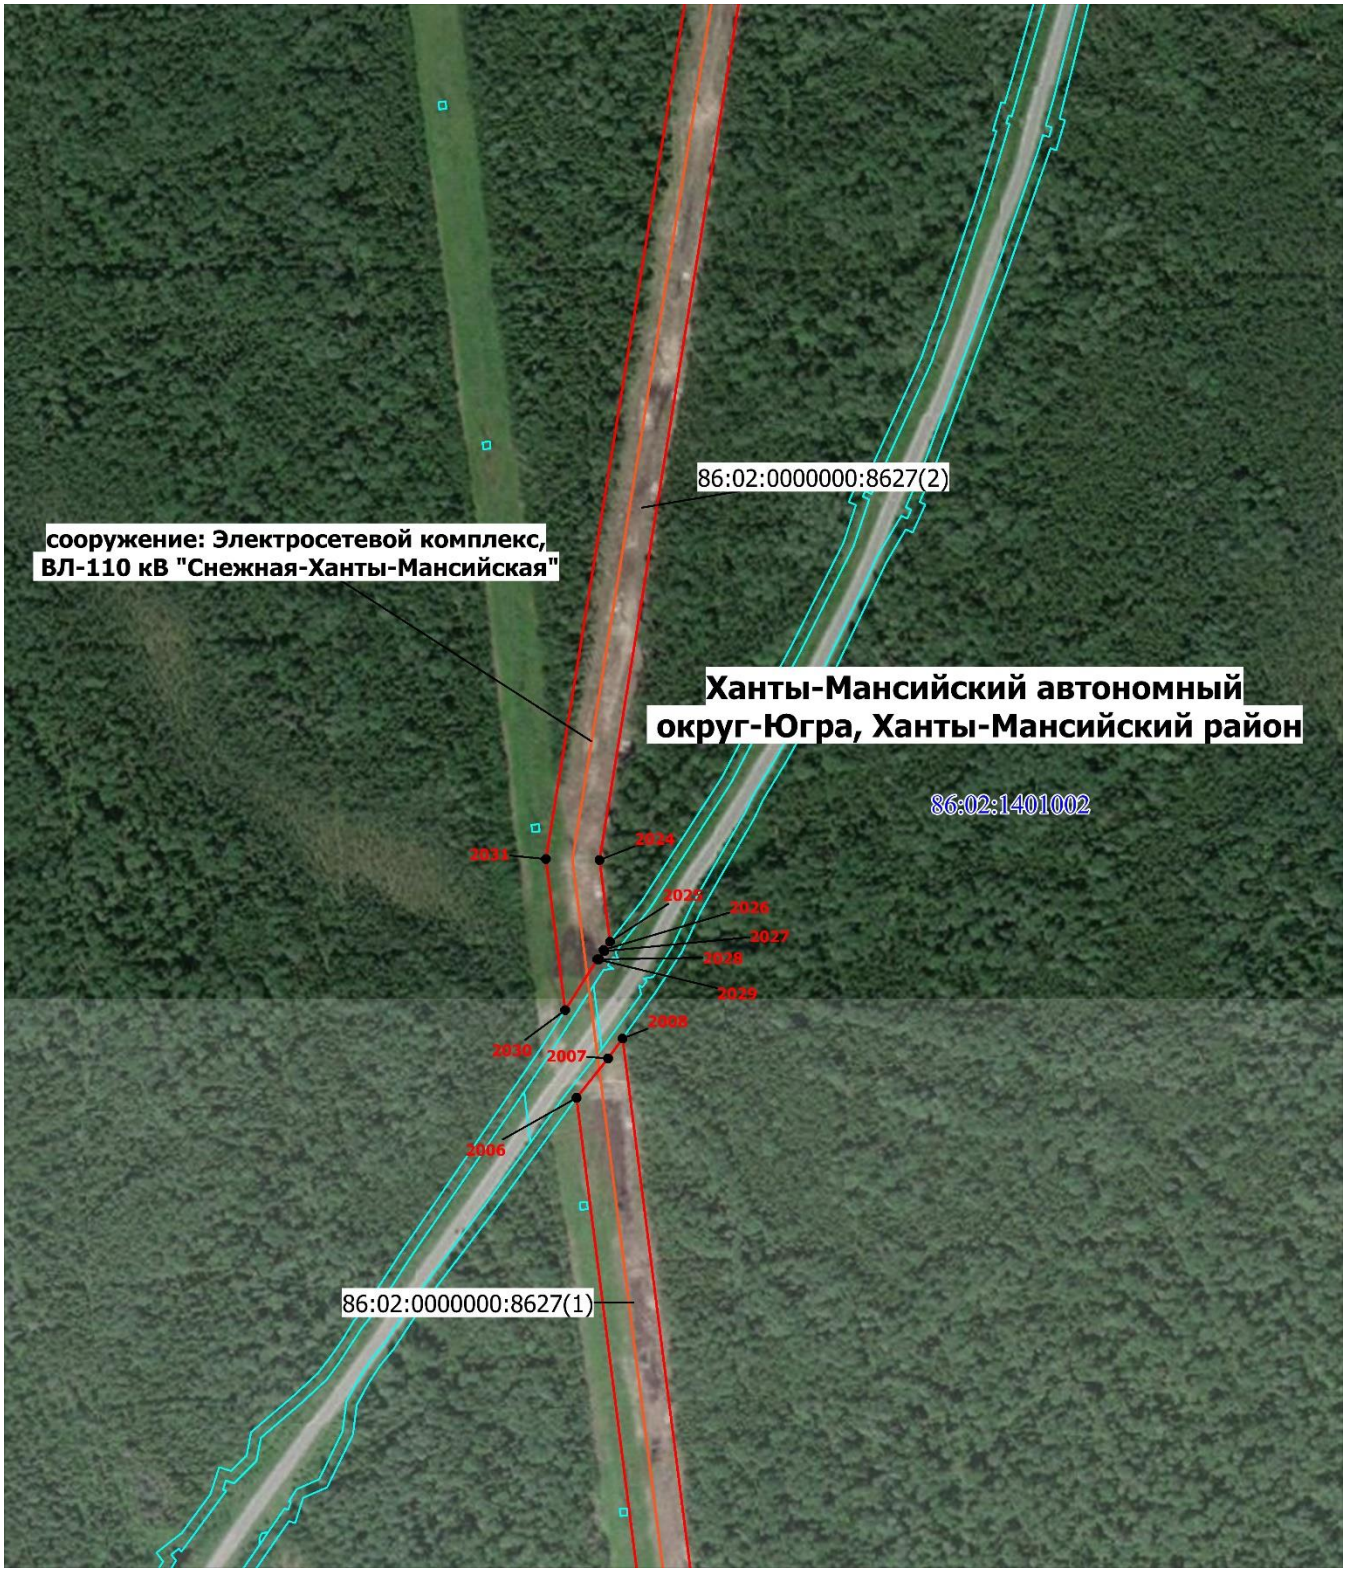

Масштаб 1: 7000

- Граница публичного сервитута
- **86:02:1401002** - Номер кадастрового квартала
- Граница кадастрового квартала
- Граница земельного участка
- Характерная точка границы публичного сервитута
- Граница муниципального образования
- Местоположение инженерного сооружения
- **86:02:1401002:1052**- Кадастровый номер земельного участка

Схема расположения границ публичного сервитута

Выносной лист № 71



Масштаб 1: 7000

- Граница публичного сервитута
- **86:02:1401002** - Номер кадастрового квартала
- Граница кадастрового квартала
- Граница земельного участка
- Характерная точка границы публичного сервитута
- Граница муниципального образования
- Местоположение инженерного сооружения
- **86:02:1401002:1052**- Кадастровый номер земельного участка

Схема расположения границ публичного сервитута

Выносной лист № 72




Масштаб 1: 7000

- Граница публичного сервитута
- **86:02:1401002** - Номер кадастрового квартала
- Граница кадастрового квартала
- Граница земельного участка
- Характерная точка границы публичного сервитута
- Граница муниципального образования
- Местоположение инженерного сооружения
- **86:02:1401002:1052**- Кадастровый номер земельного участка

Схема расположения границ публичного сервитута

Выносной лист № 73

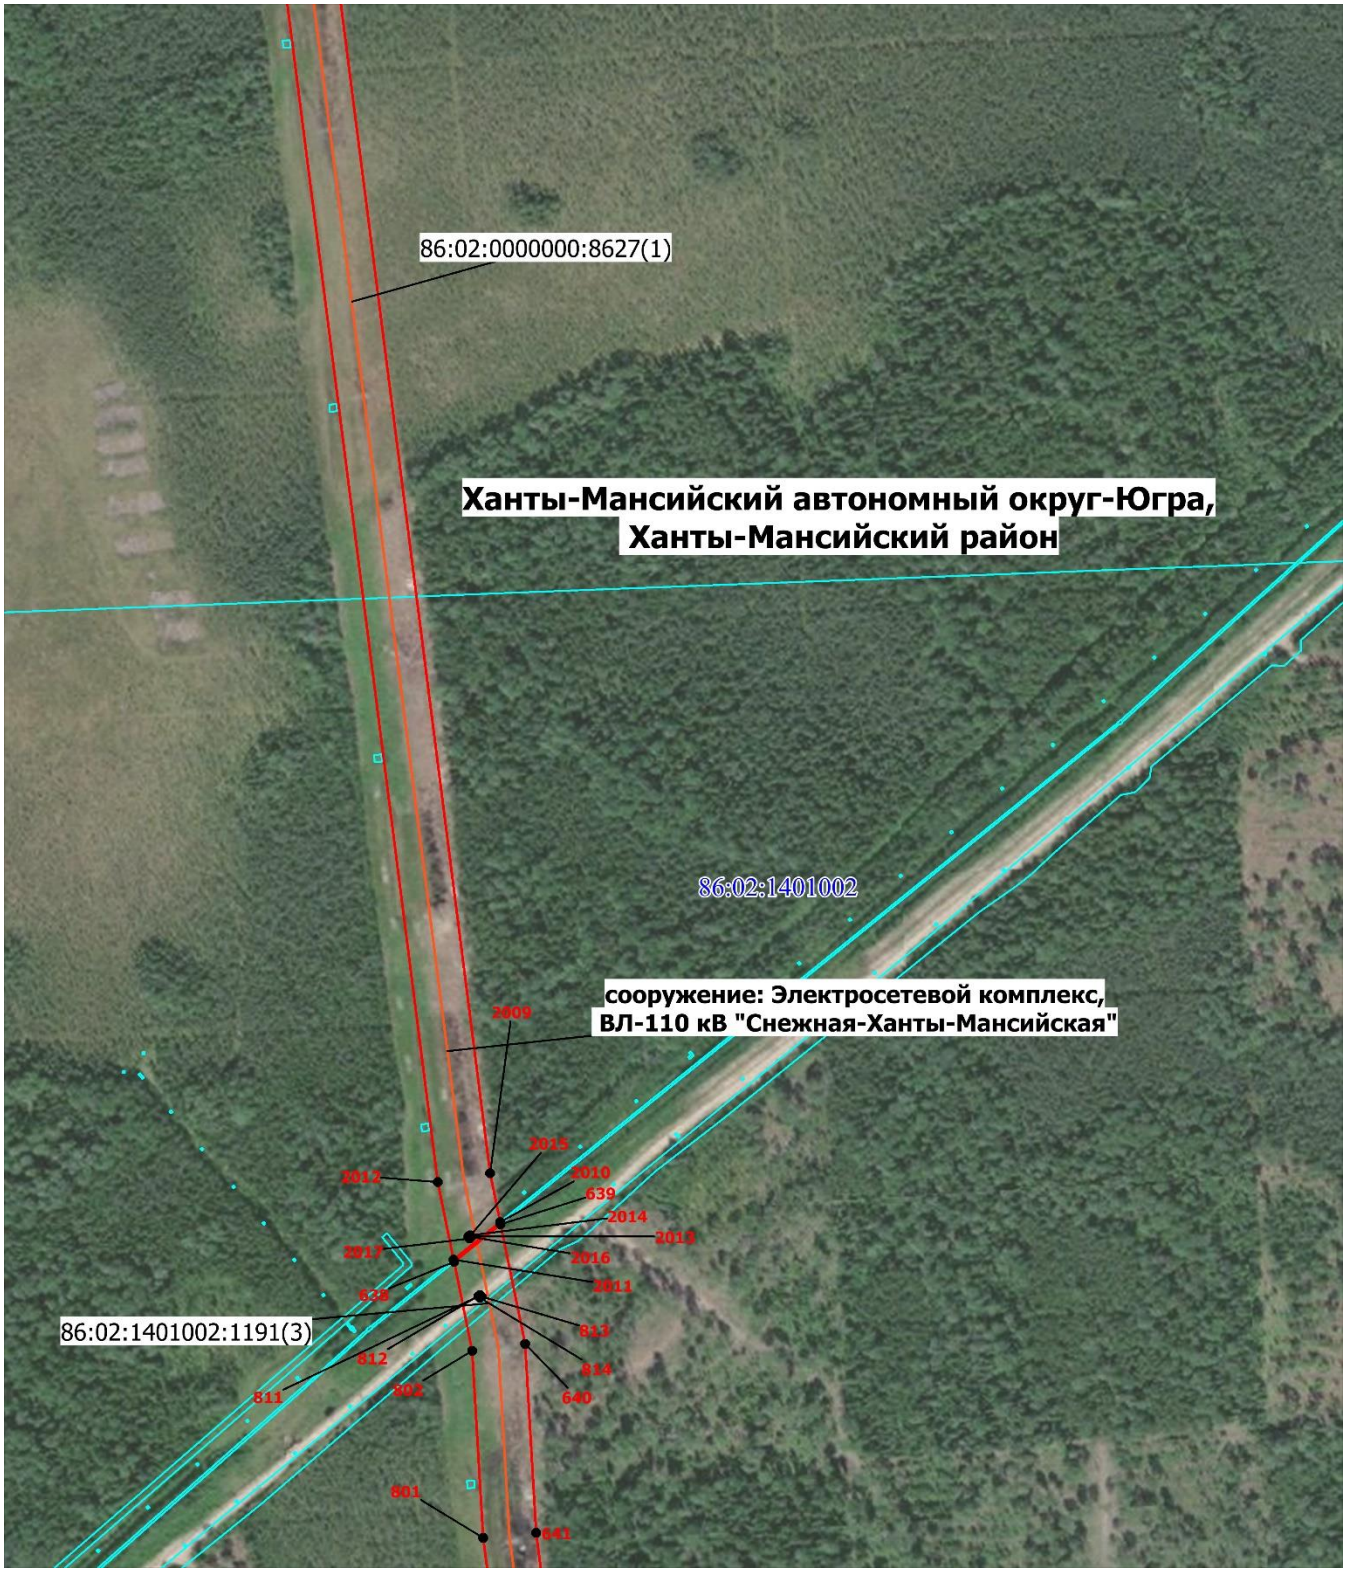


Масштаб 1: 7000

- Граница публичного сервитута
- **86:02:1401002** - Номер кадастрового квартала
- Граница кадастрового квартала
- Граница земельного участка
- Характерная точка границы публичного сервитута
- Граница муниципального образования
- Местоположение инженерного сооружения
- **86:02:1401002:1052**- Кадастровый номер земельного участка

Схема расположения границ публичного сервитута

Выносной лист № 74

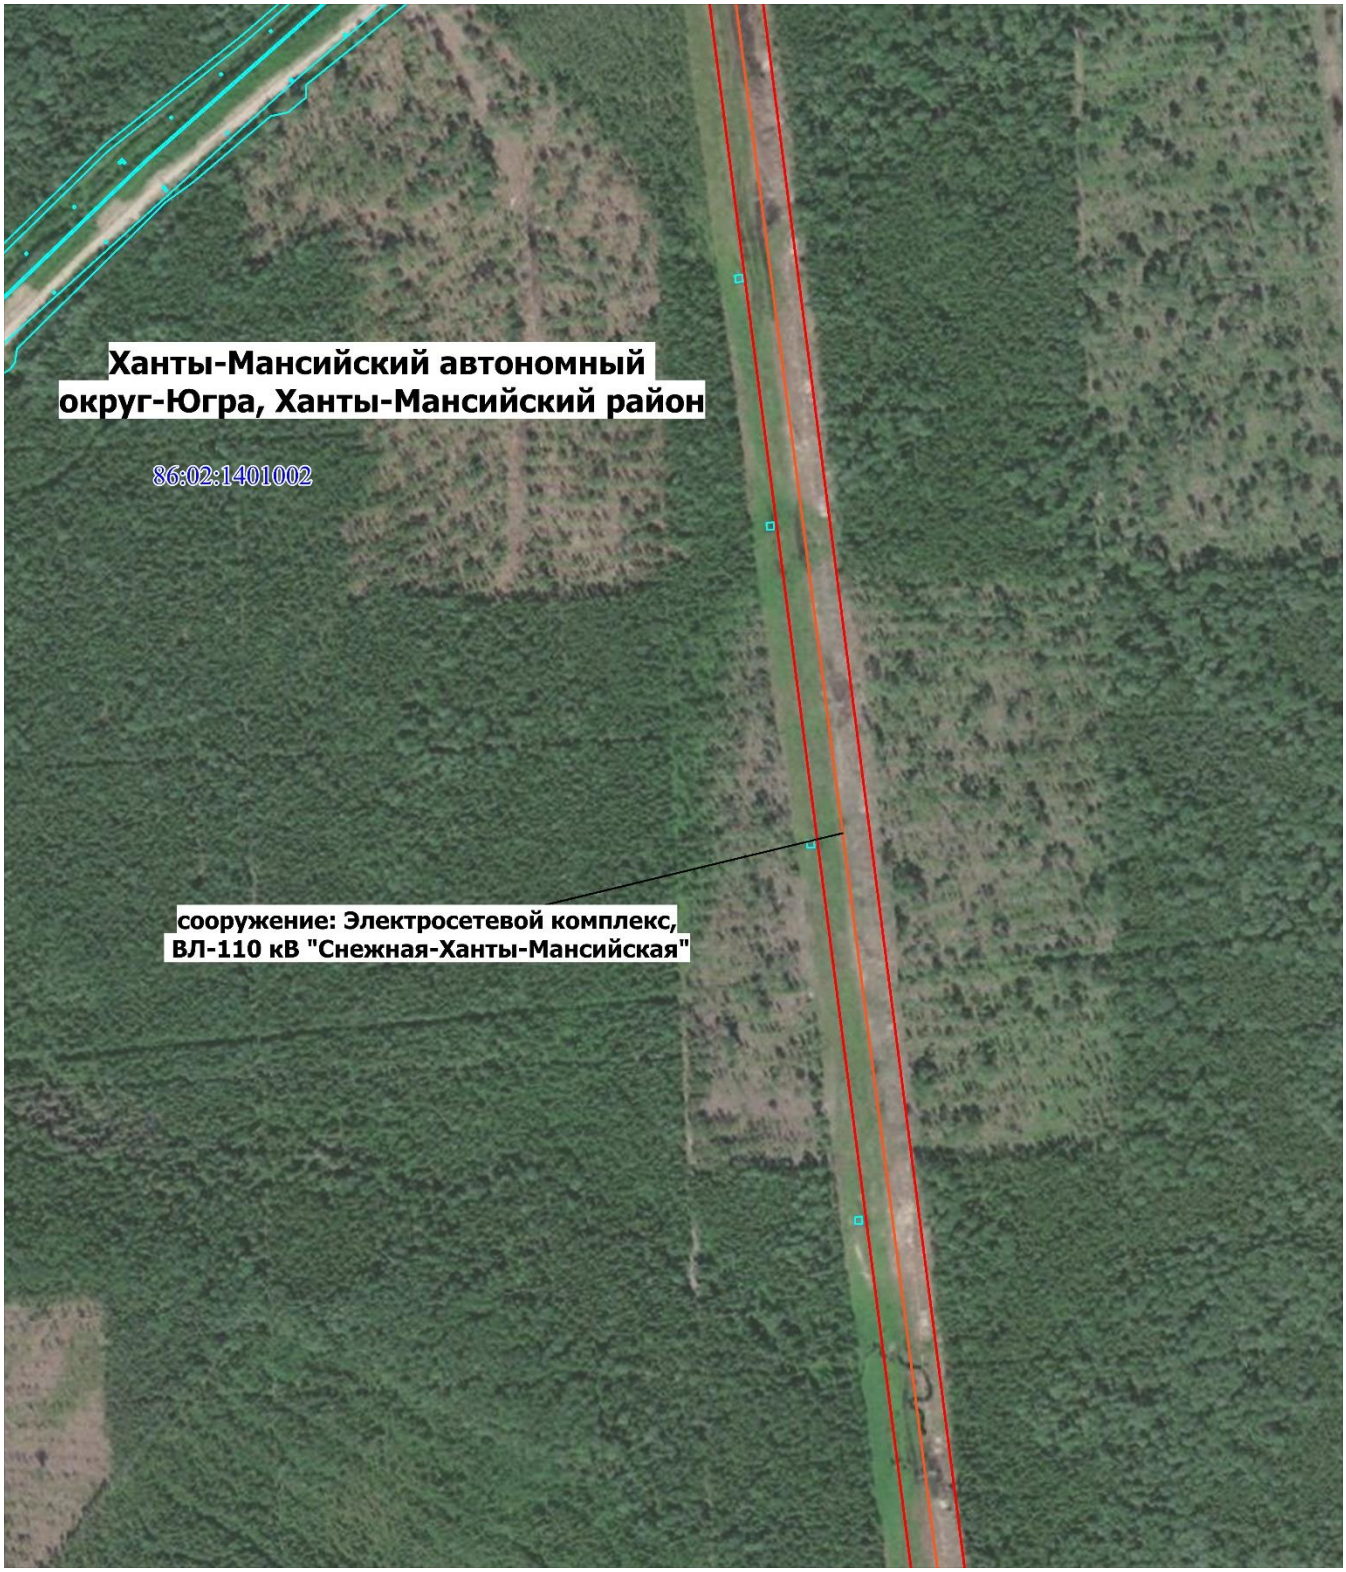


Масштаб 1: 7000

- Граница публичного сервитута
- **86:02:1401002** - Номер кадастрового квартала
- Граница кадастрового квартала
- Граница земельного участка
- Характерная точка границы публичного сервитута
- Граница муниципального образования
- Местоположение инженерного сооружения
- **86:02:1401002:1052**- Кадастровый номер земельного участка

Схема расположения границ публичного сервитута

Выносной лист № 75

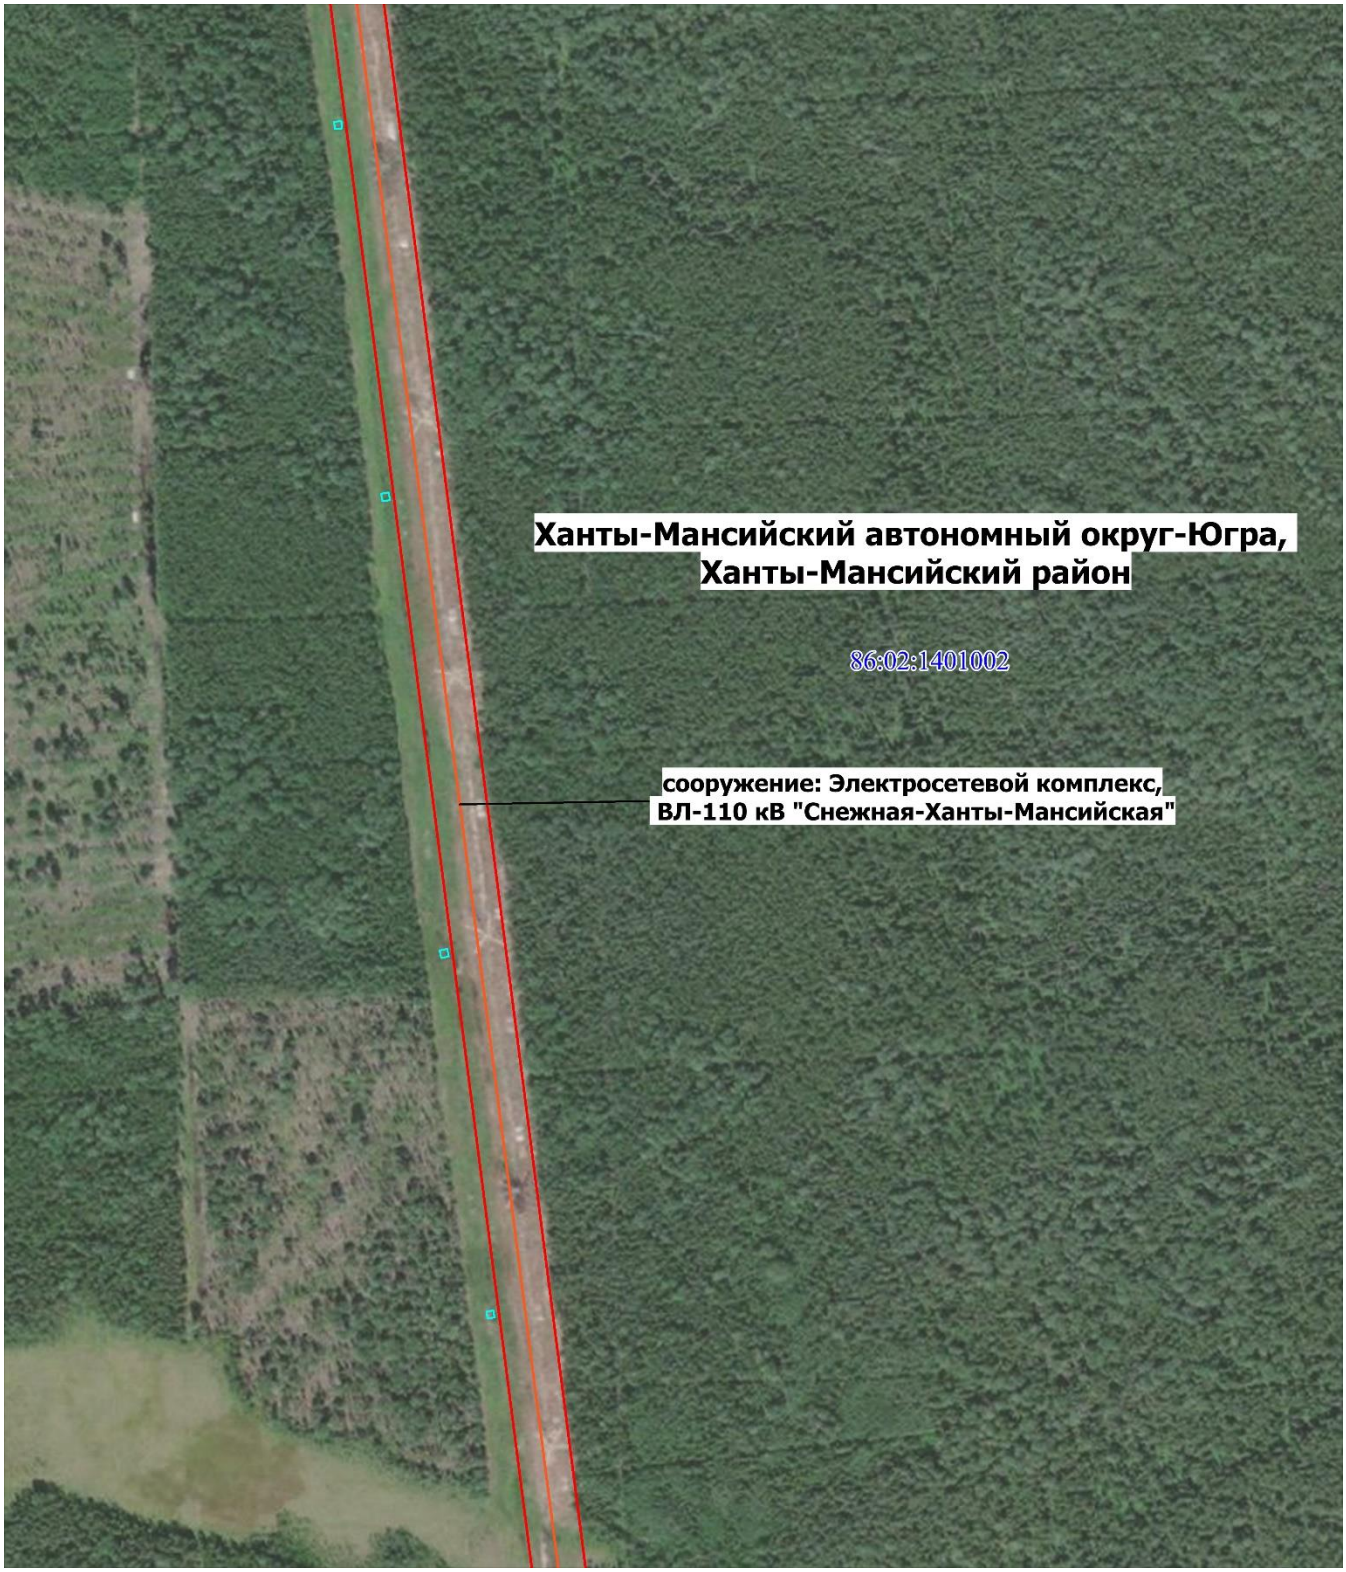


Масштаб 1: 7000

- Граница публичного сервитута
- **86:02:1401002** - Номер кадастрового квартала
- Граница кадастрового квартала
- Граница земельного участка
- Характерная точка границы публичного сервитута
- Граница муниципального образования
- Местоположение инженерного сооружения
- **86:02:1401002:1052**- Кадастровый номер земельного участка

Схема расположения границ публичного сервитута

Выносной лист № 76

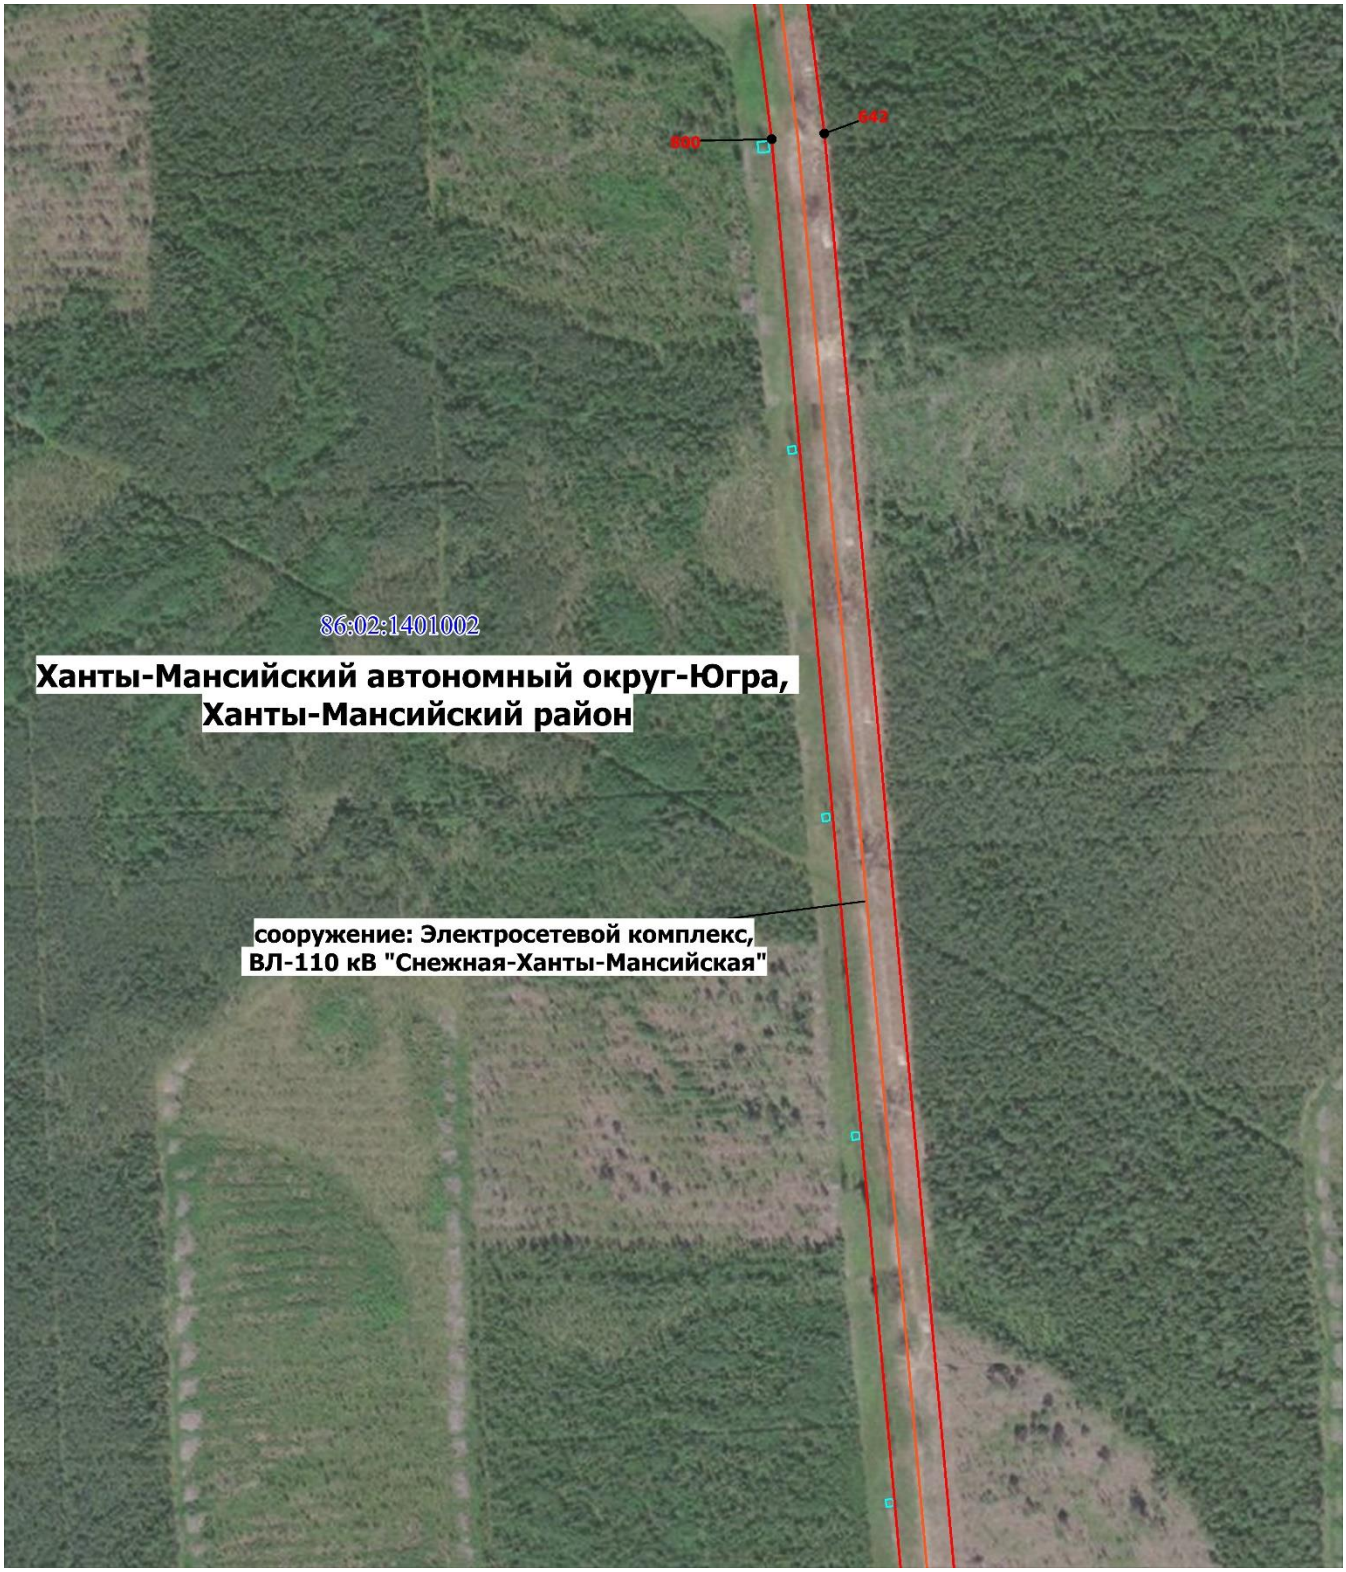


Масштаб 1: 7000

- Граница публичного сервитута
- **86:02:1401002** - Номер кадастрового квартала
- Граница кадастрового квартала
- Граница земельного участка
- Характерная точка границы публичного сервитута
- Граница муниципального образования
- Местоположение инженерного сооружения
- **86:02:1401002:1052**- Кадастровый номер земельного участка

Схема расположения границ публичного сервитута

Выносной лист № 77

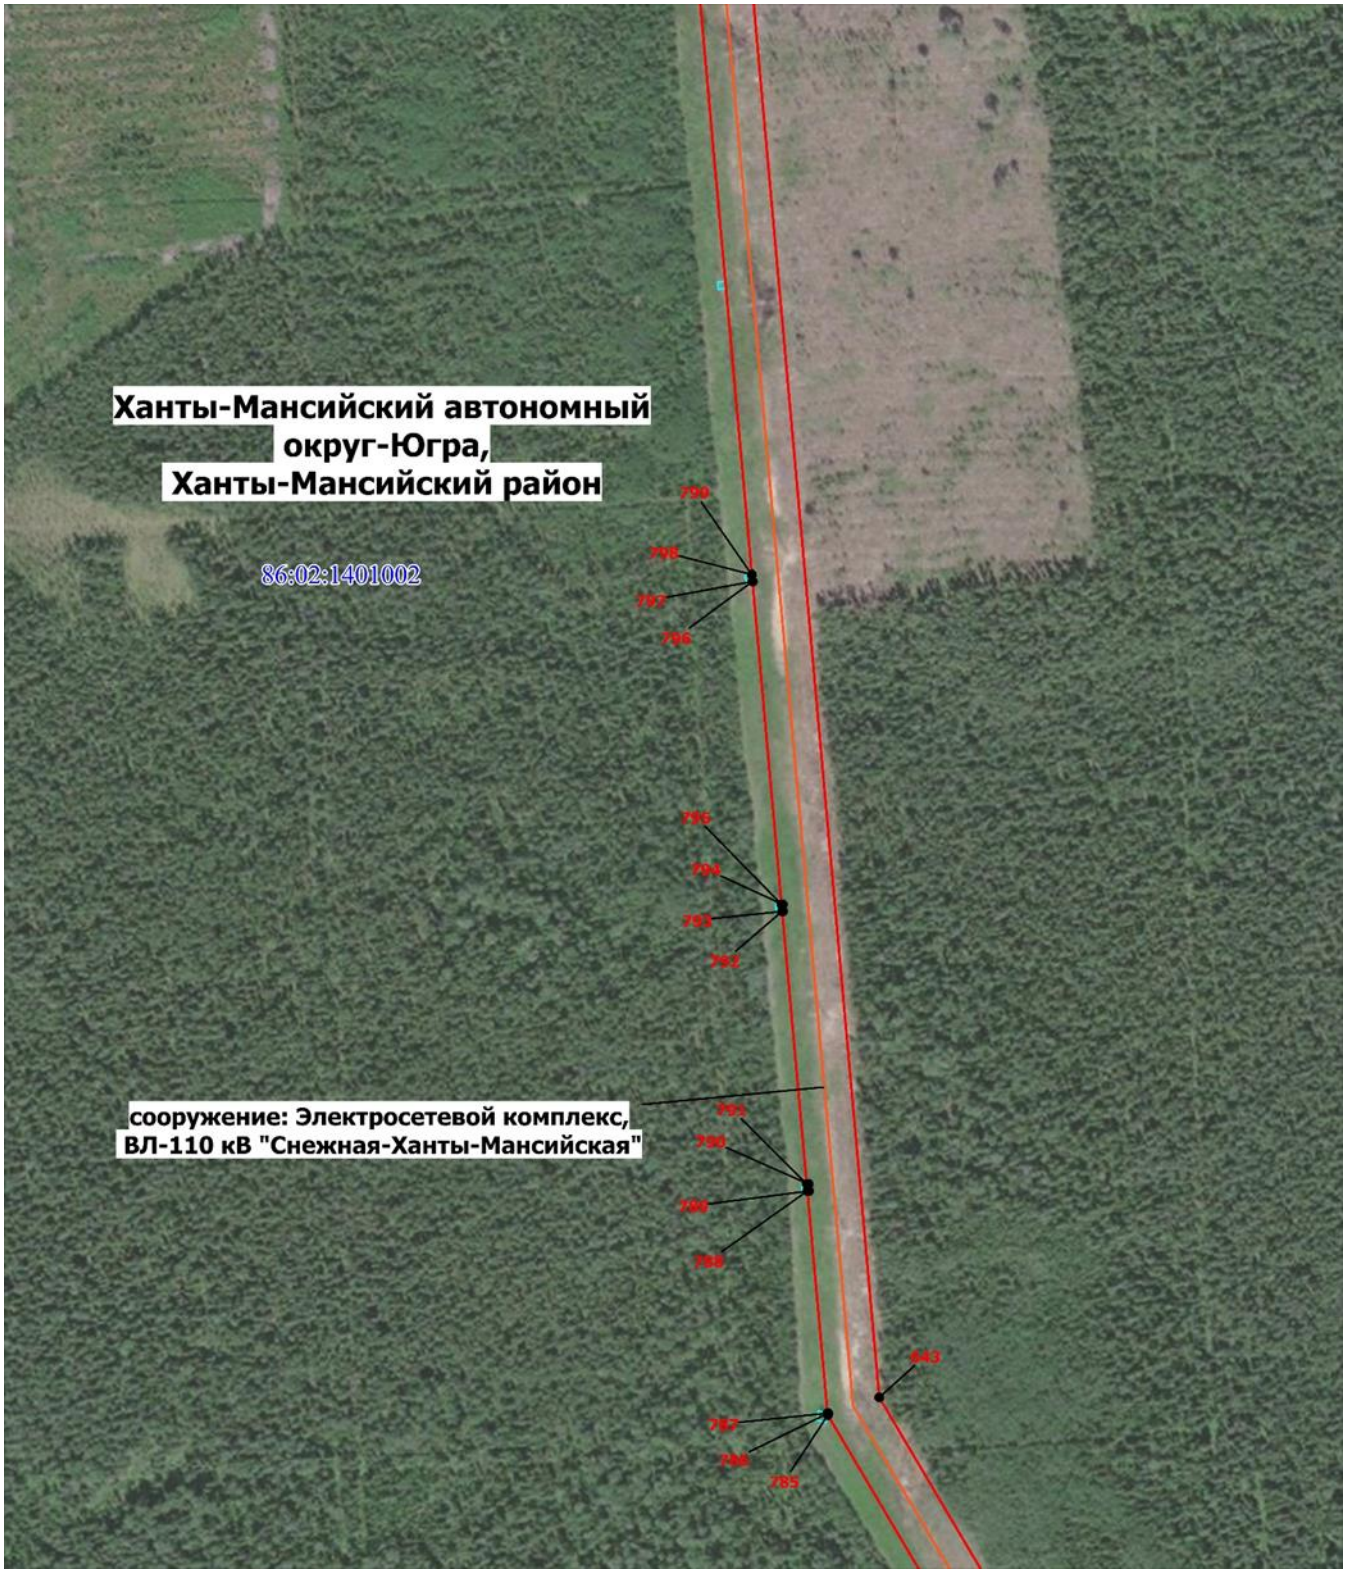

Масштаб 1: 7000

- Граница публичного сервитута
- **86:02:1401002** - Номер кадастрового квартала
- Граница кадастрового квартала
- Граница земельного участка
- Характерная точка границы публичного сервитута
- Граница муниципального образования
- Местоположение инженерного сооружения
- **86:02:1401002:1052**- Кадастровый номер земельного участка

Схема расположения границ публичного сервитута

Выносной лист № 78



Масштаб 1: 7000

-Граница публичного сервитута

1 - Обозначение новой характерной точки

86:02:1401002- Номер кадастрового квартала

- Граница кадастрового квартала

• - Характерная точка границы публичного сервитута

86:02:1401002:1052- Кадастровый номер земельного участка

- Граница земельного участка ЕГРН

- Граница муниципального образования

- Местоположение инженерного сооружения

Схема расположения границ публичного сервитута

Выносной лист № 79



Масштаб 1: 7000

-Граница публичного сервитута

1 - Обозначение новой характерной точки

86:02:1401002- Номер кадастрового квартала

- Граница кадастрового квартала

- Характерная точка границы публичного сервитута

86:02:1401002:1052- Кадастровый номер земельного участка


- Граница земельного участка ЕГРН

- Граница муниципального образования

- Местоположение инженерного сооружения

Схема расположения границ публичного сервитута

Выносной лист № 80

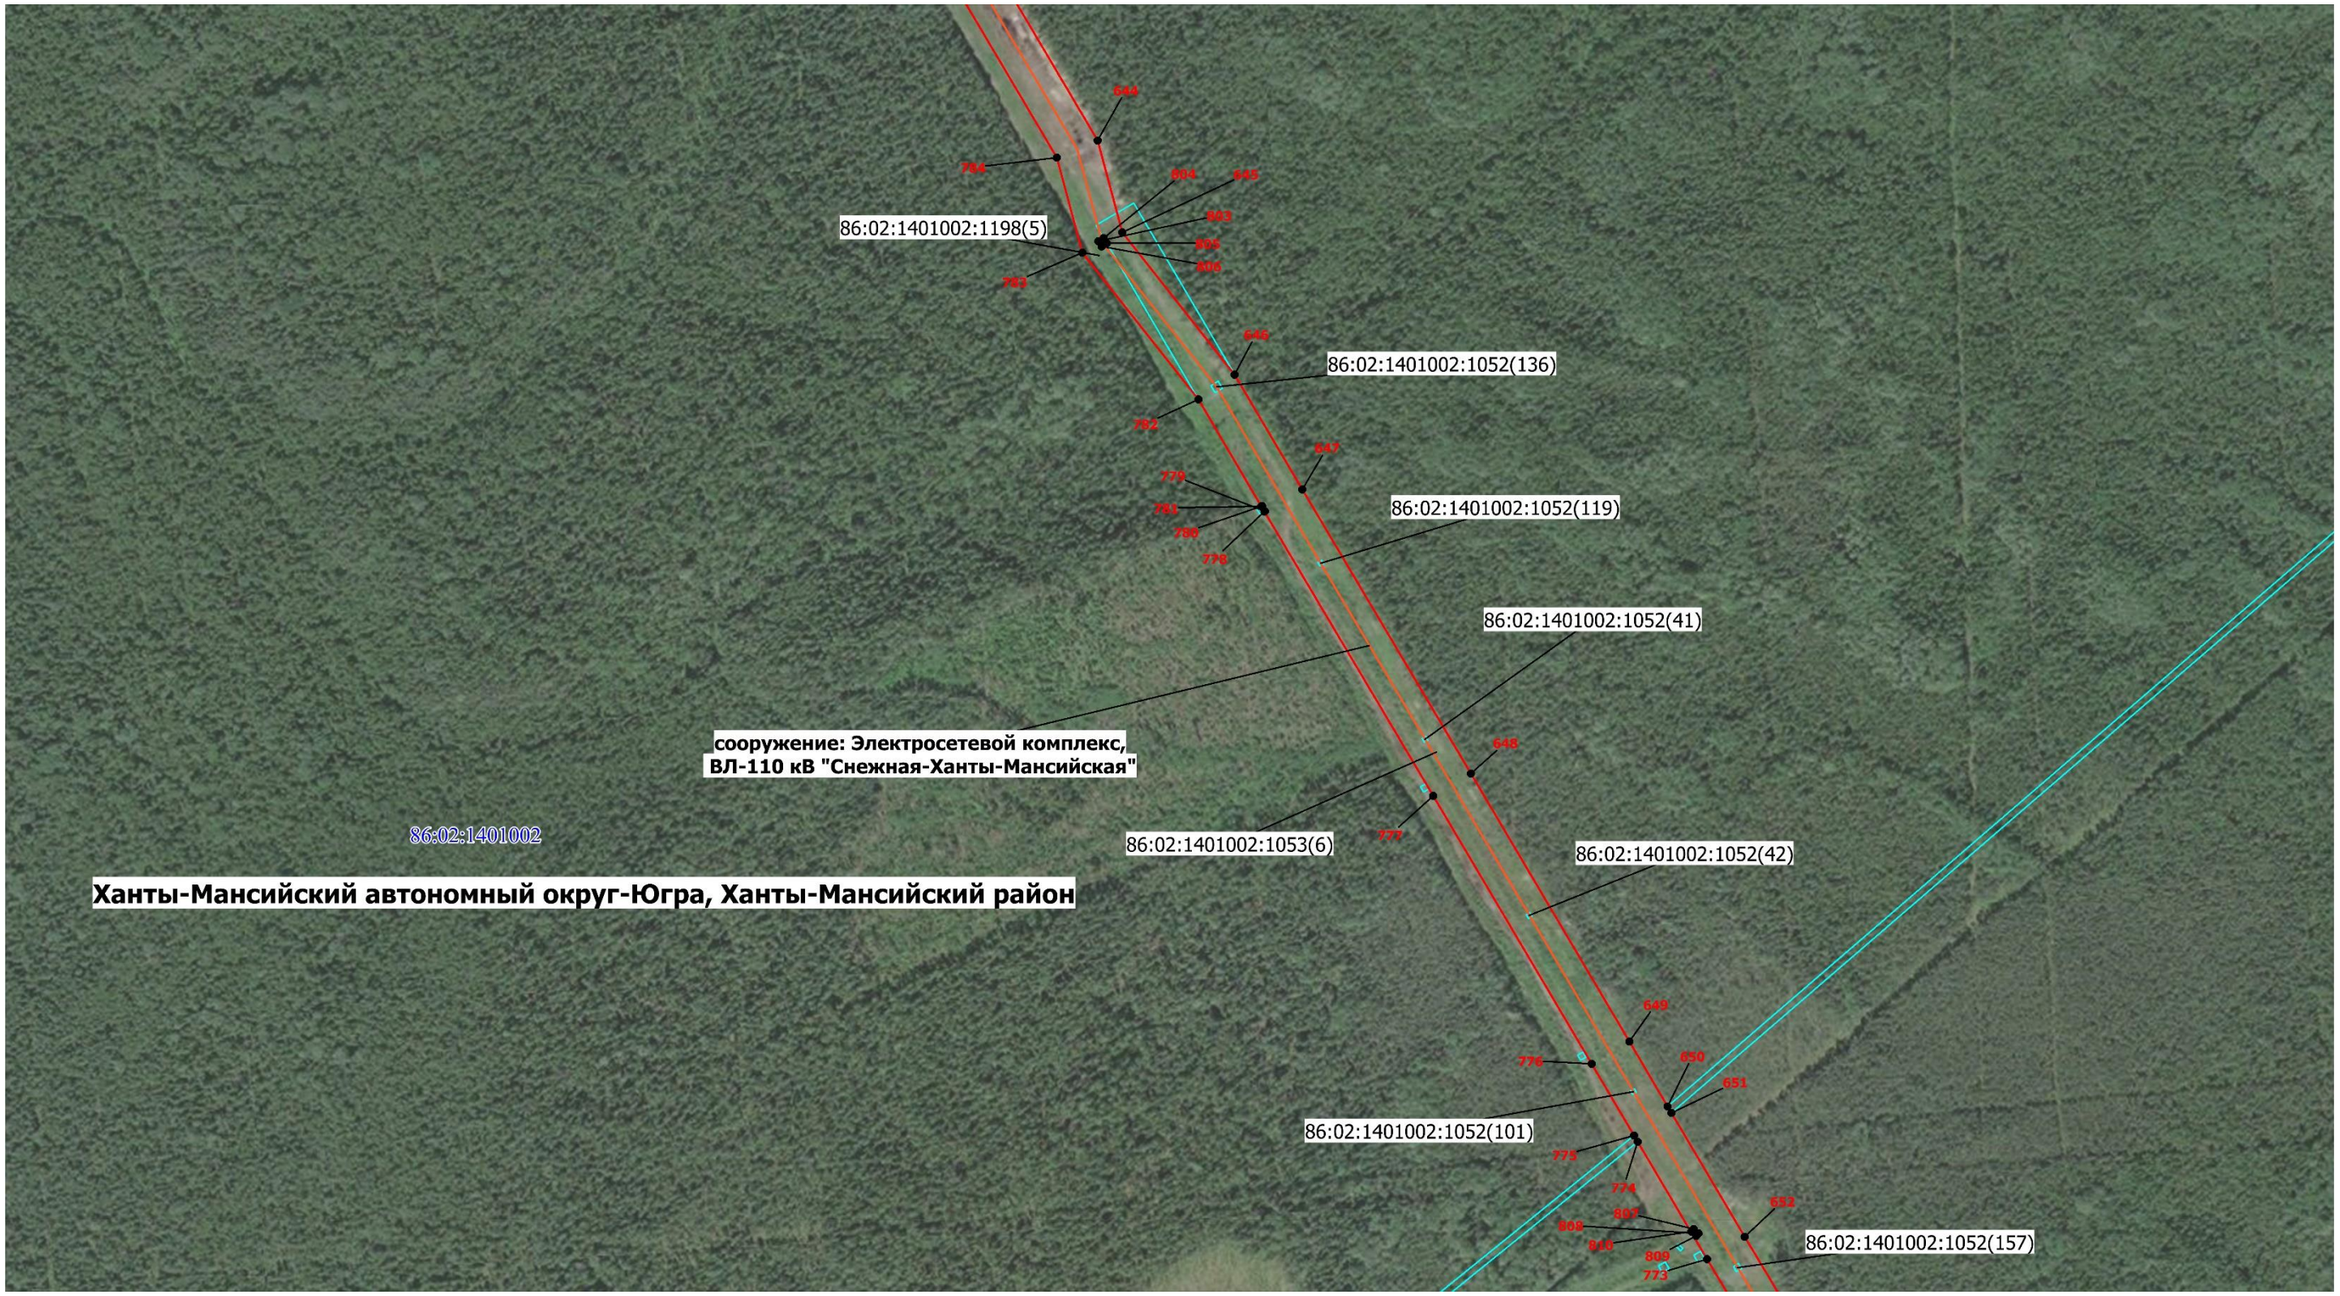

Масштаб 1: 7000

-Граница публичного сервитута

1 - Обозначение новой характерной точки

86:02:1401002- Номер кадастрового квартала

- Граница кадастрового квартала

• - Характерная точка границы публичного сервитута

86:02:1401002:1052- Кадастровый номер земельного участка


- Граница земельного участка ЕГРН

- Граница муниципального образования

- Местоположение инженерного сооружения

Схема расположения границ публичного сервитута

Выносной лист № 81

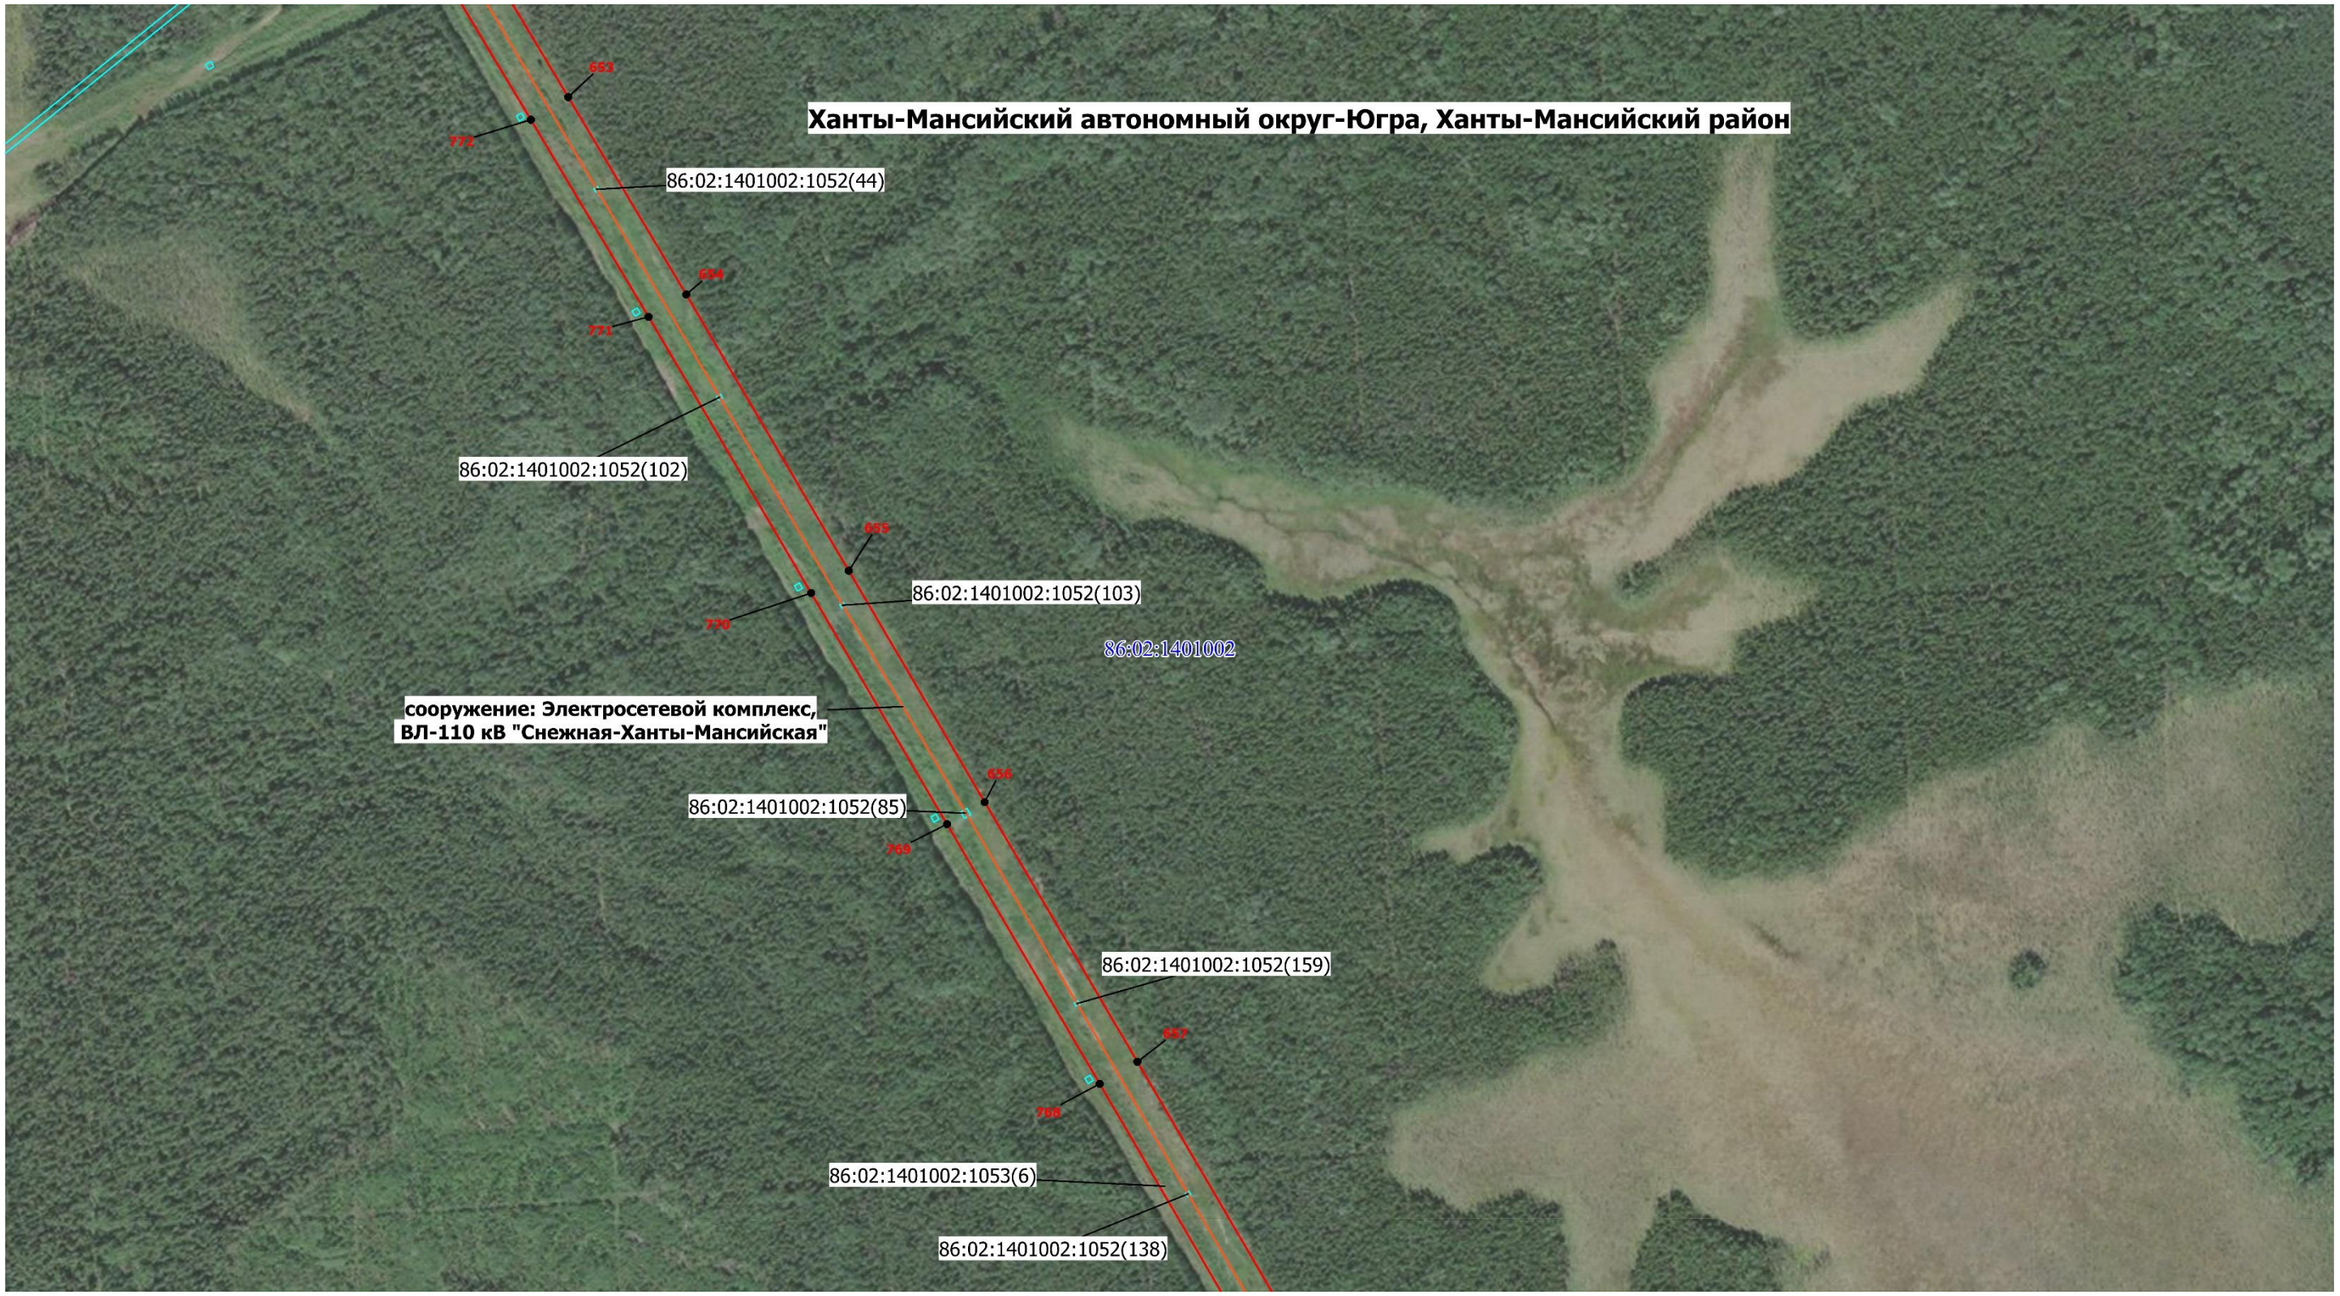

Масштаб 1: 7000

-Граница публичного сервитута

1 - Обозначение новой характерной точки

86:02:1401002- Номер кадастрового квартала

- Граница кадастрового квартала

• - Характерная точка границы публичного сервитута

86:02:1401002:1052- Кадастровый номер земельного участка


- Граница земельного участка ЕГРН

- Граница муниципального образования

- Местоположение инженерного сооружения

Схема расположения границ публичного сервитута

Выносной лист № 82

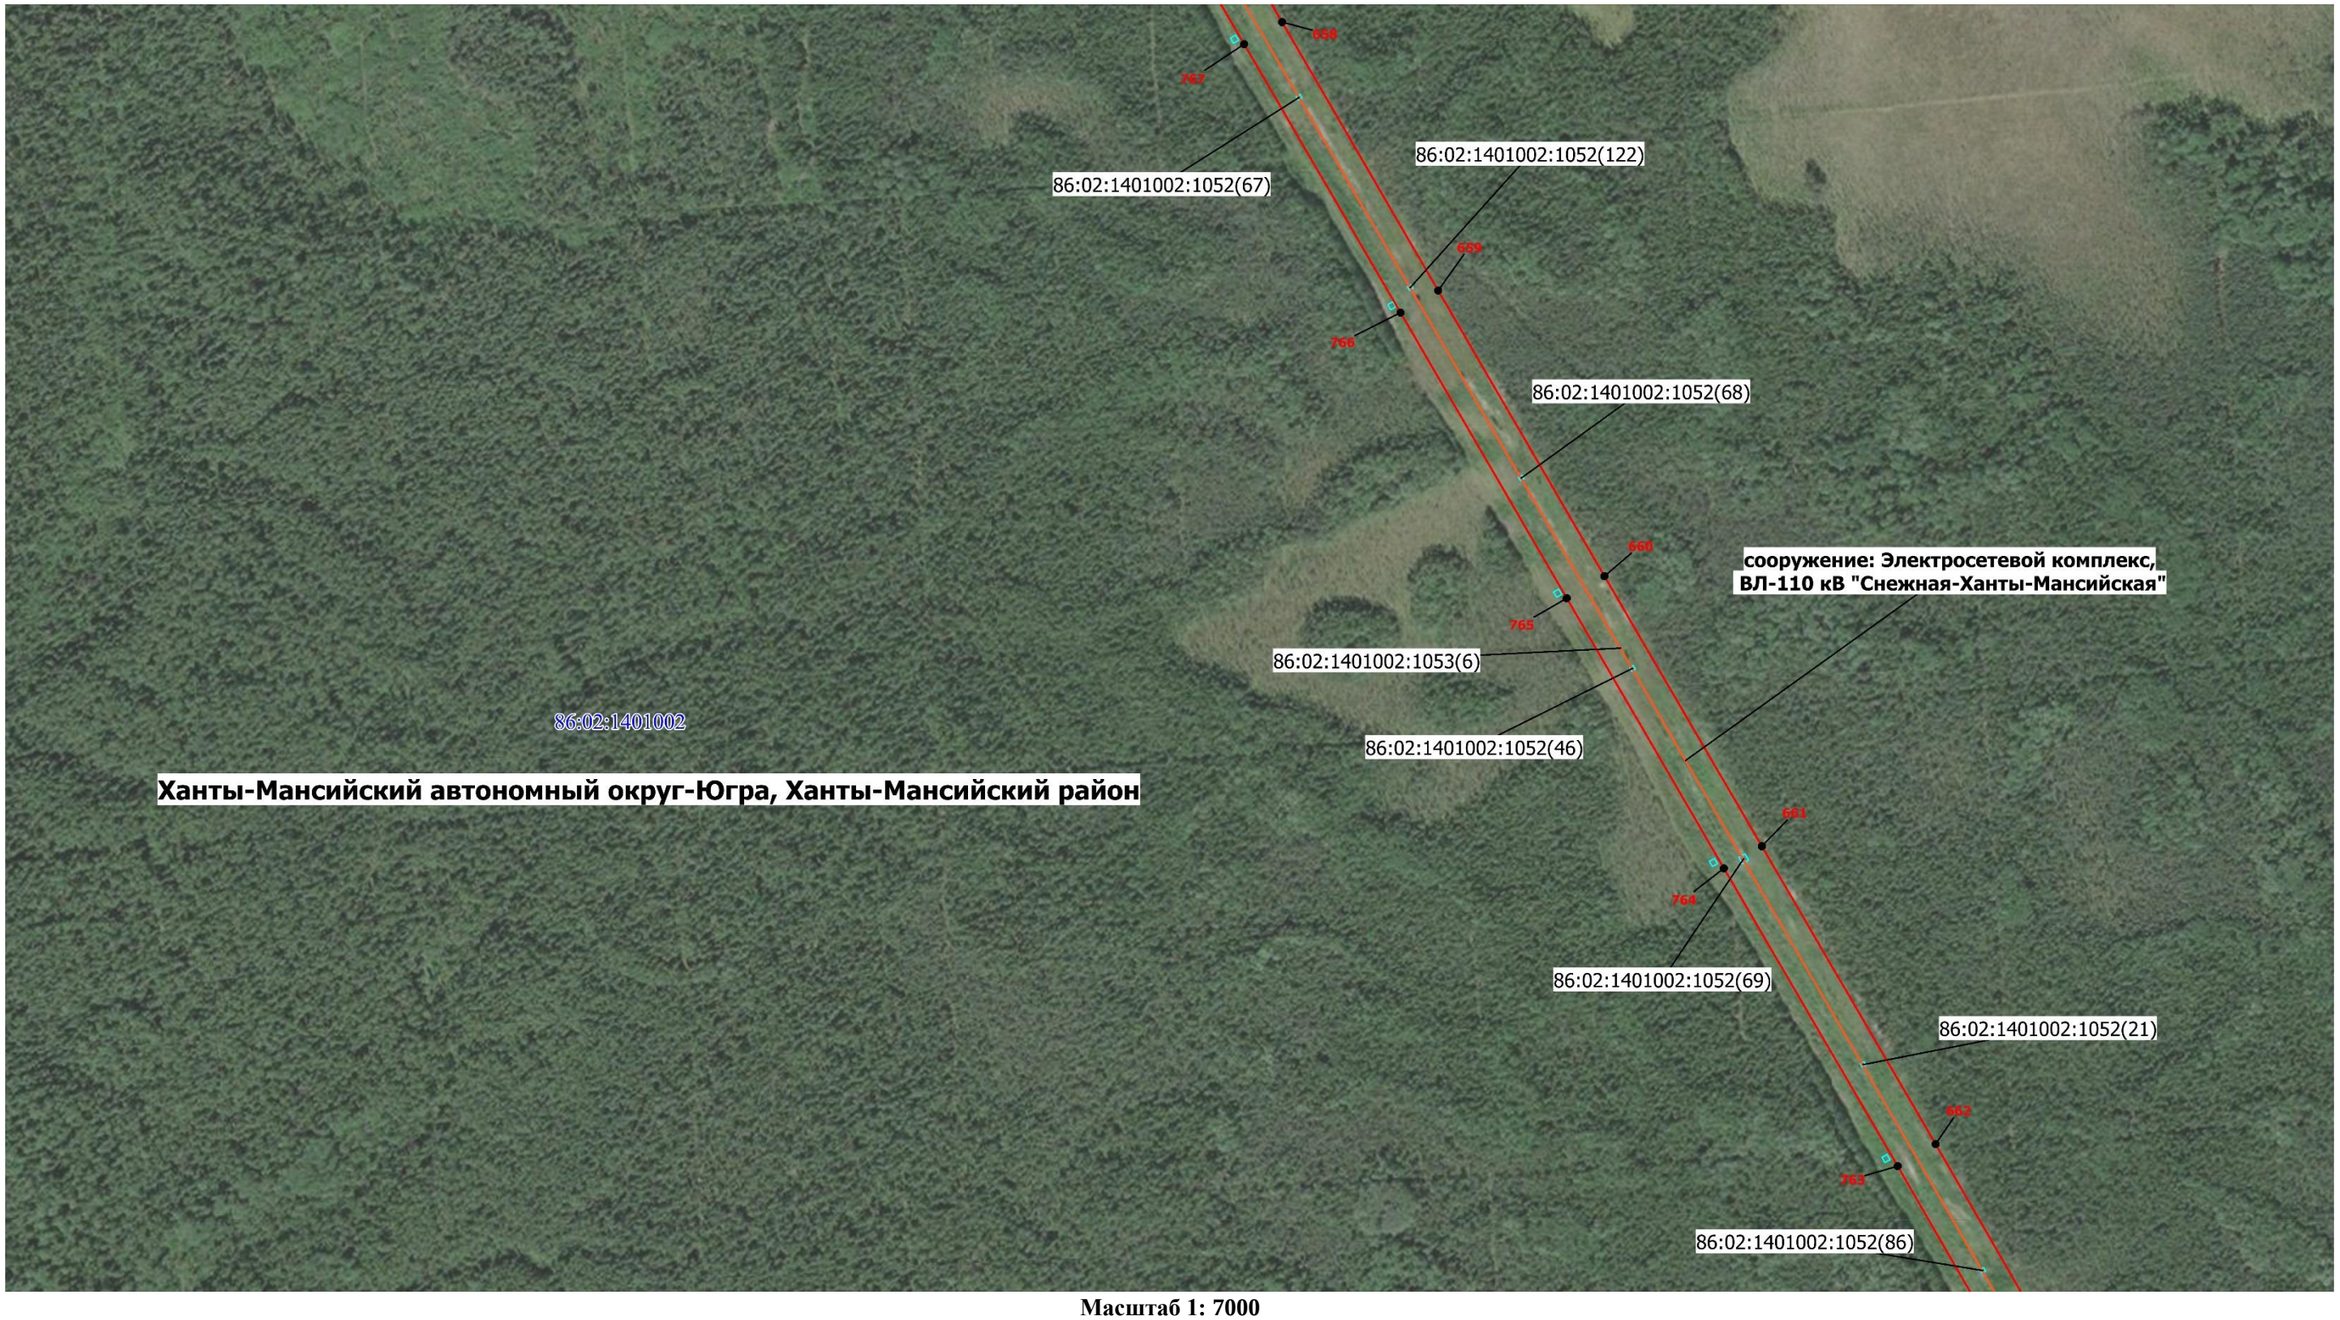

Масштаб 1: 7000

-Граница публичного сервитута

1 - Обозначение новой характерной точки

86:02:1401002- Номер кадастрового квартала

- Граница кадастрового квартала

- Характерная точка границы публичного сервитута

86:02:1401002:1052- Кадастровый номер земельного участка


- Граница земельного участка ЕГРН

- Граница муниципального образования

- Местоположение инженерного сооружения

Схема расположения границ публичного сервитута

Выносной лист № 83

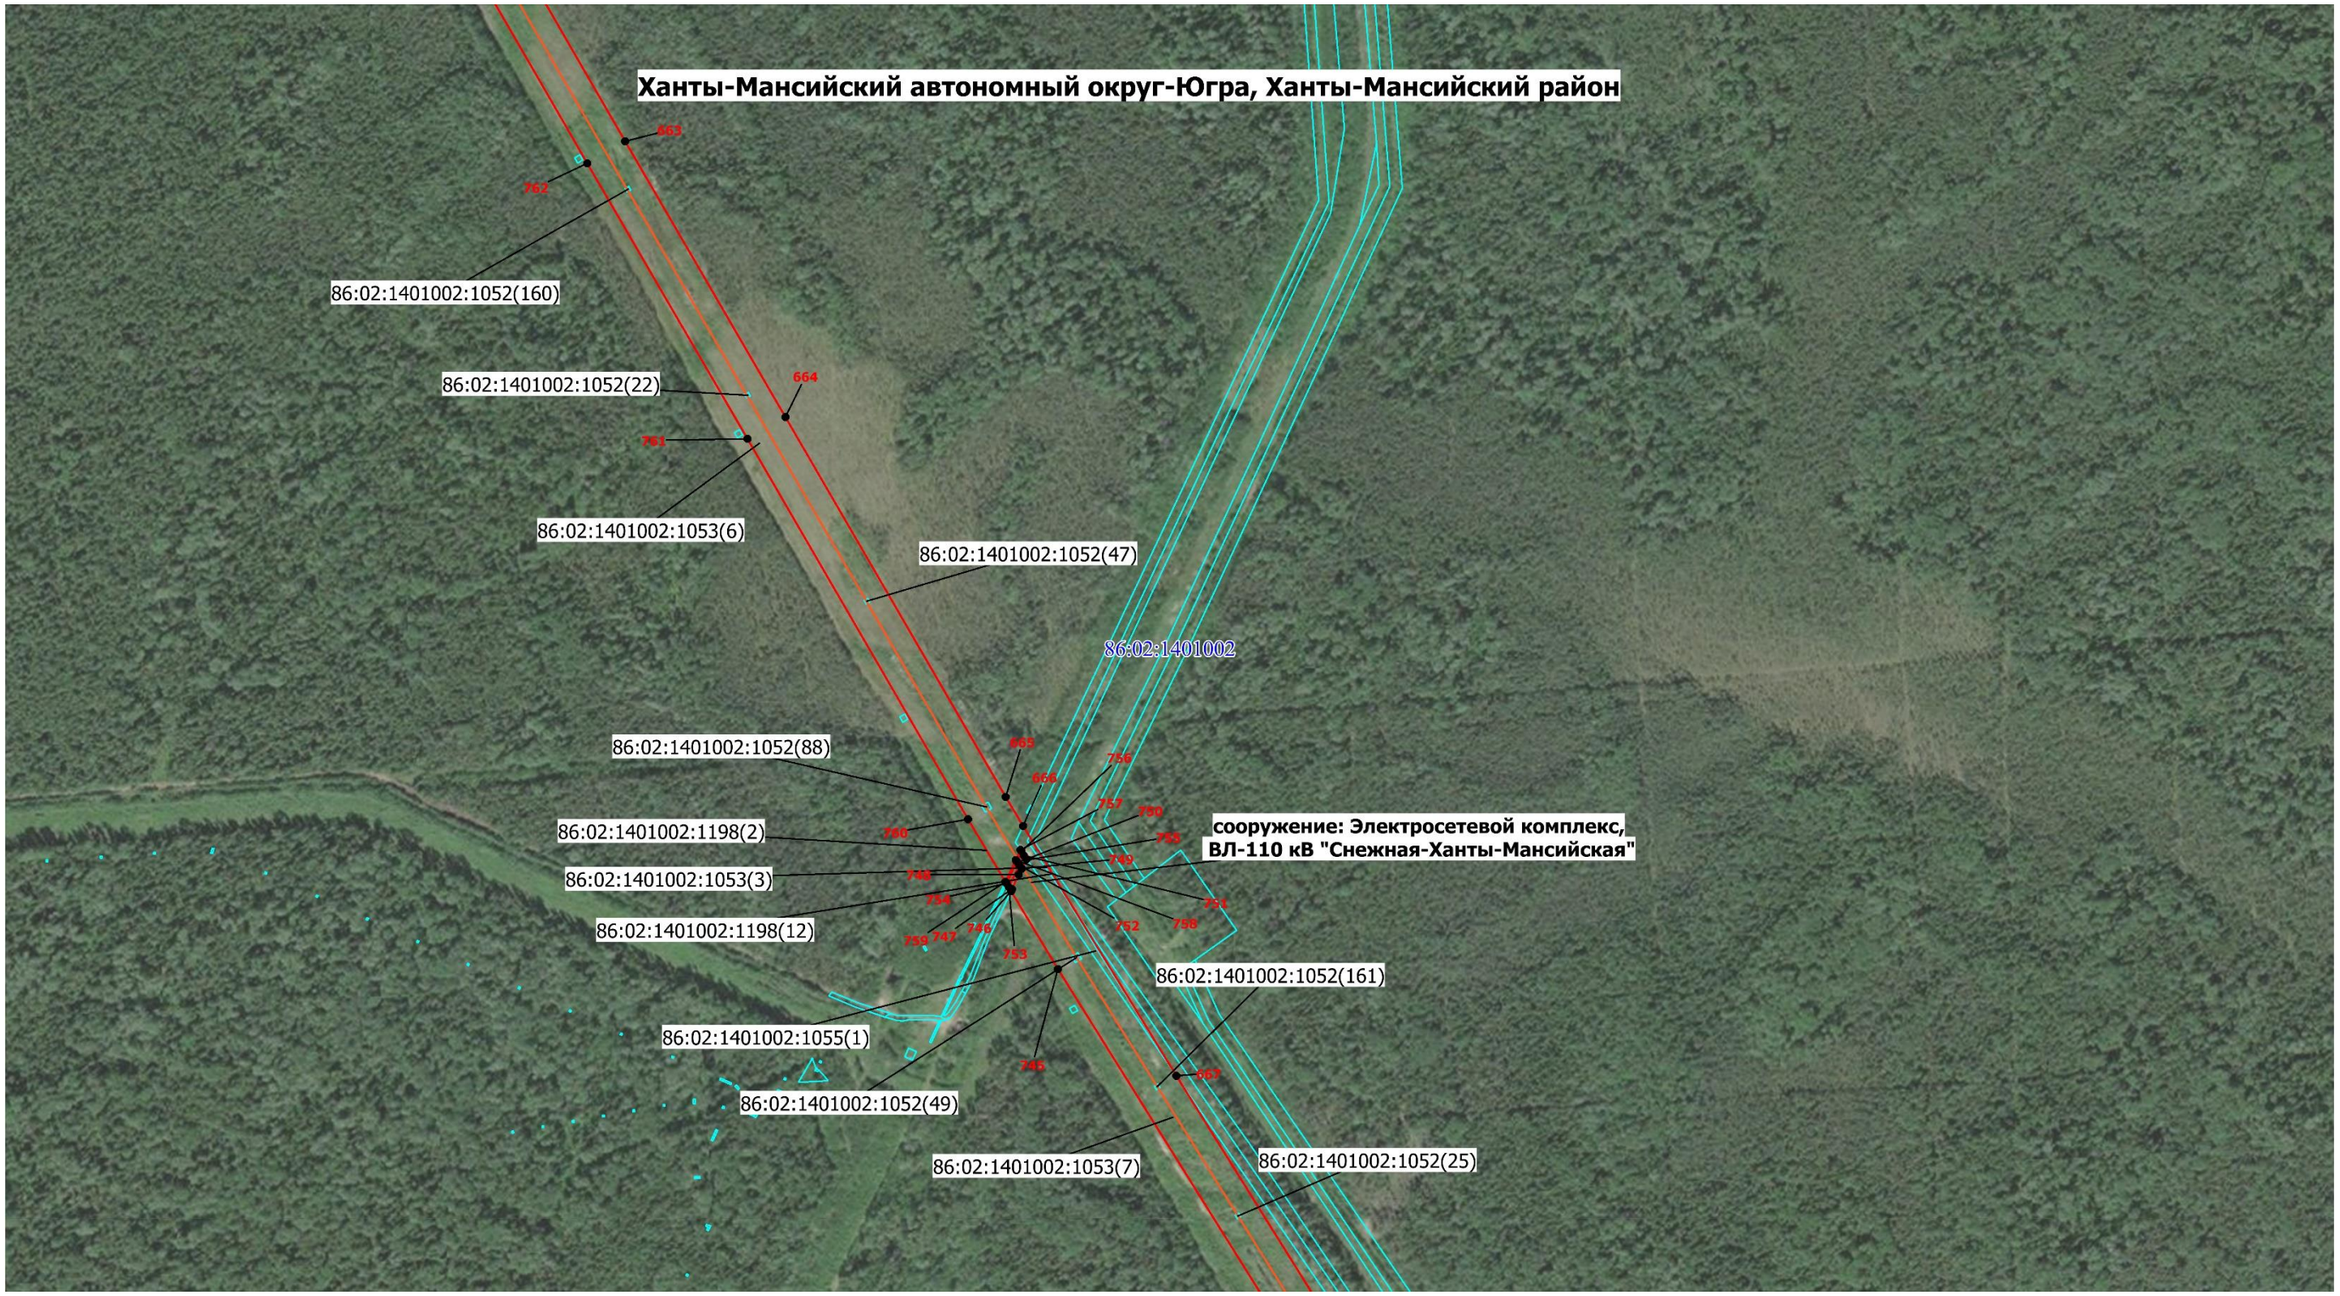

Масштаб 1: 7000

-Граница публичного сервитута

1 - Обозначение новой характерной точки

86:02:1401002- Номер кадастрового квартала

- Граница кадастрового квартала

• - Характерная точка границы публичного сервитута

86:02:1401002:1052- Кадастровый номер земельного участка


- Граница земельного участка ЕГРН

- Граница муниципального образования

- Местоположение инженерного сооружения

Схема расположения границ публичного сервитута

Выносной лист № 84

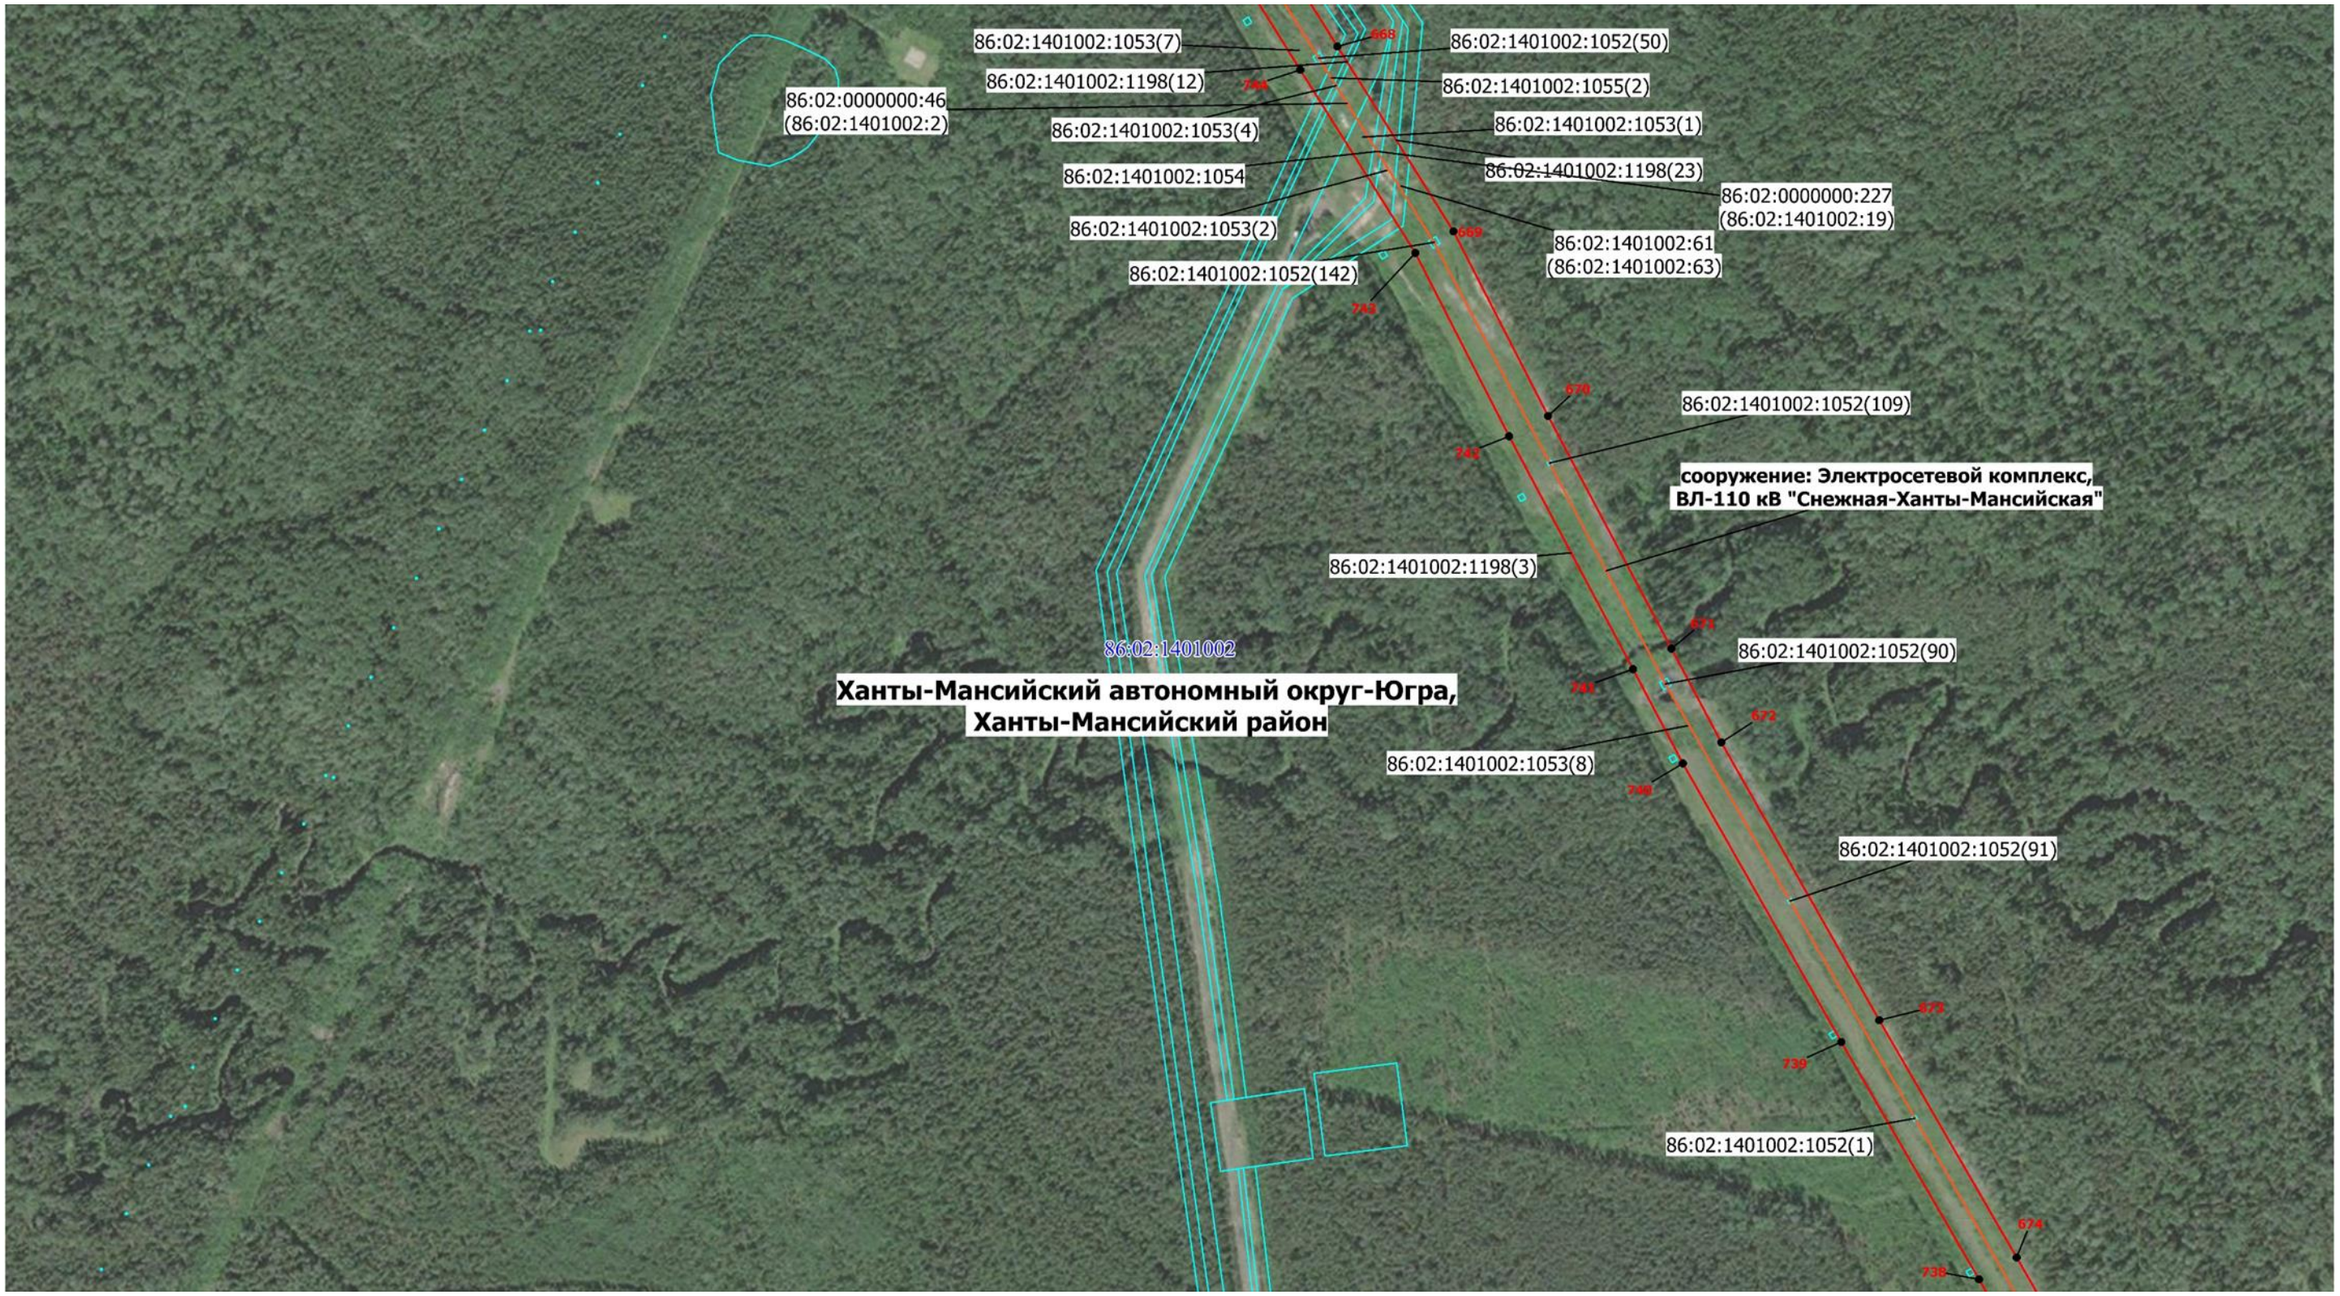

Масштаб 1: 7000

-Граница публичного сервитута

1 - Обозначение новой характерной точки

86:02:1401002- Номер кадастрового квартала

- Граница кадастрового квартала

• - Характерная точка границы публичного сервитута

86:02:1401002:1052- Кадастровый номер земельного участка


- Граница земельного участка ЕГРН

- Граница муниципального образования

- Местоположение инженерного сооружения

Схема расположения границ публичного сервитута

Выносной лист № 85

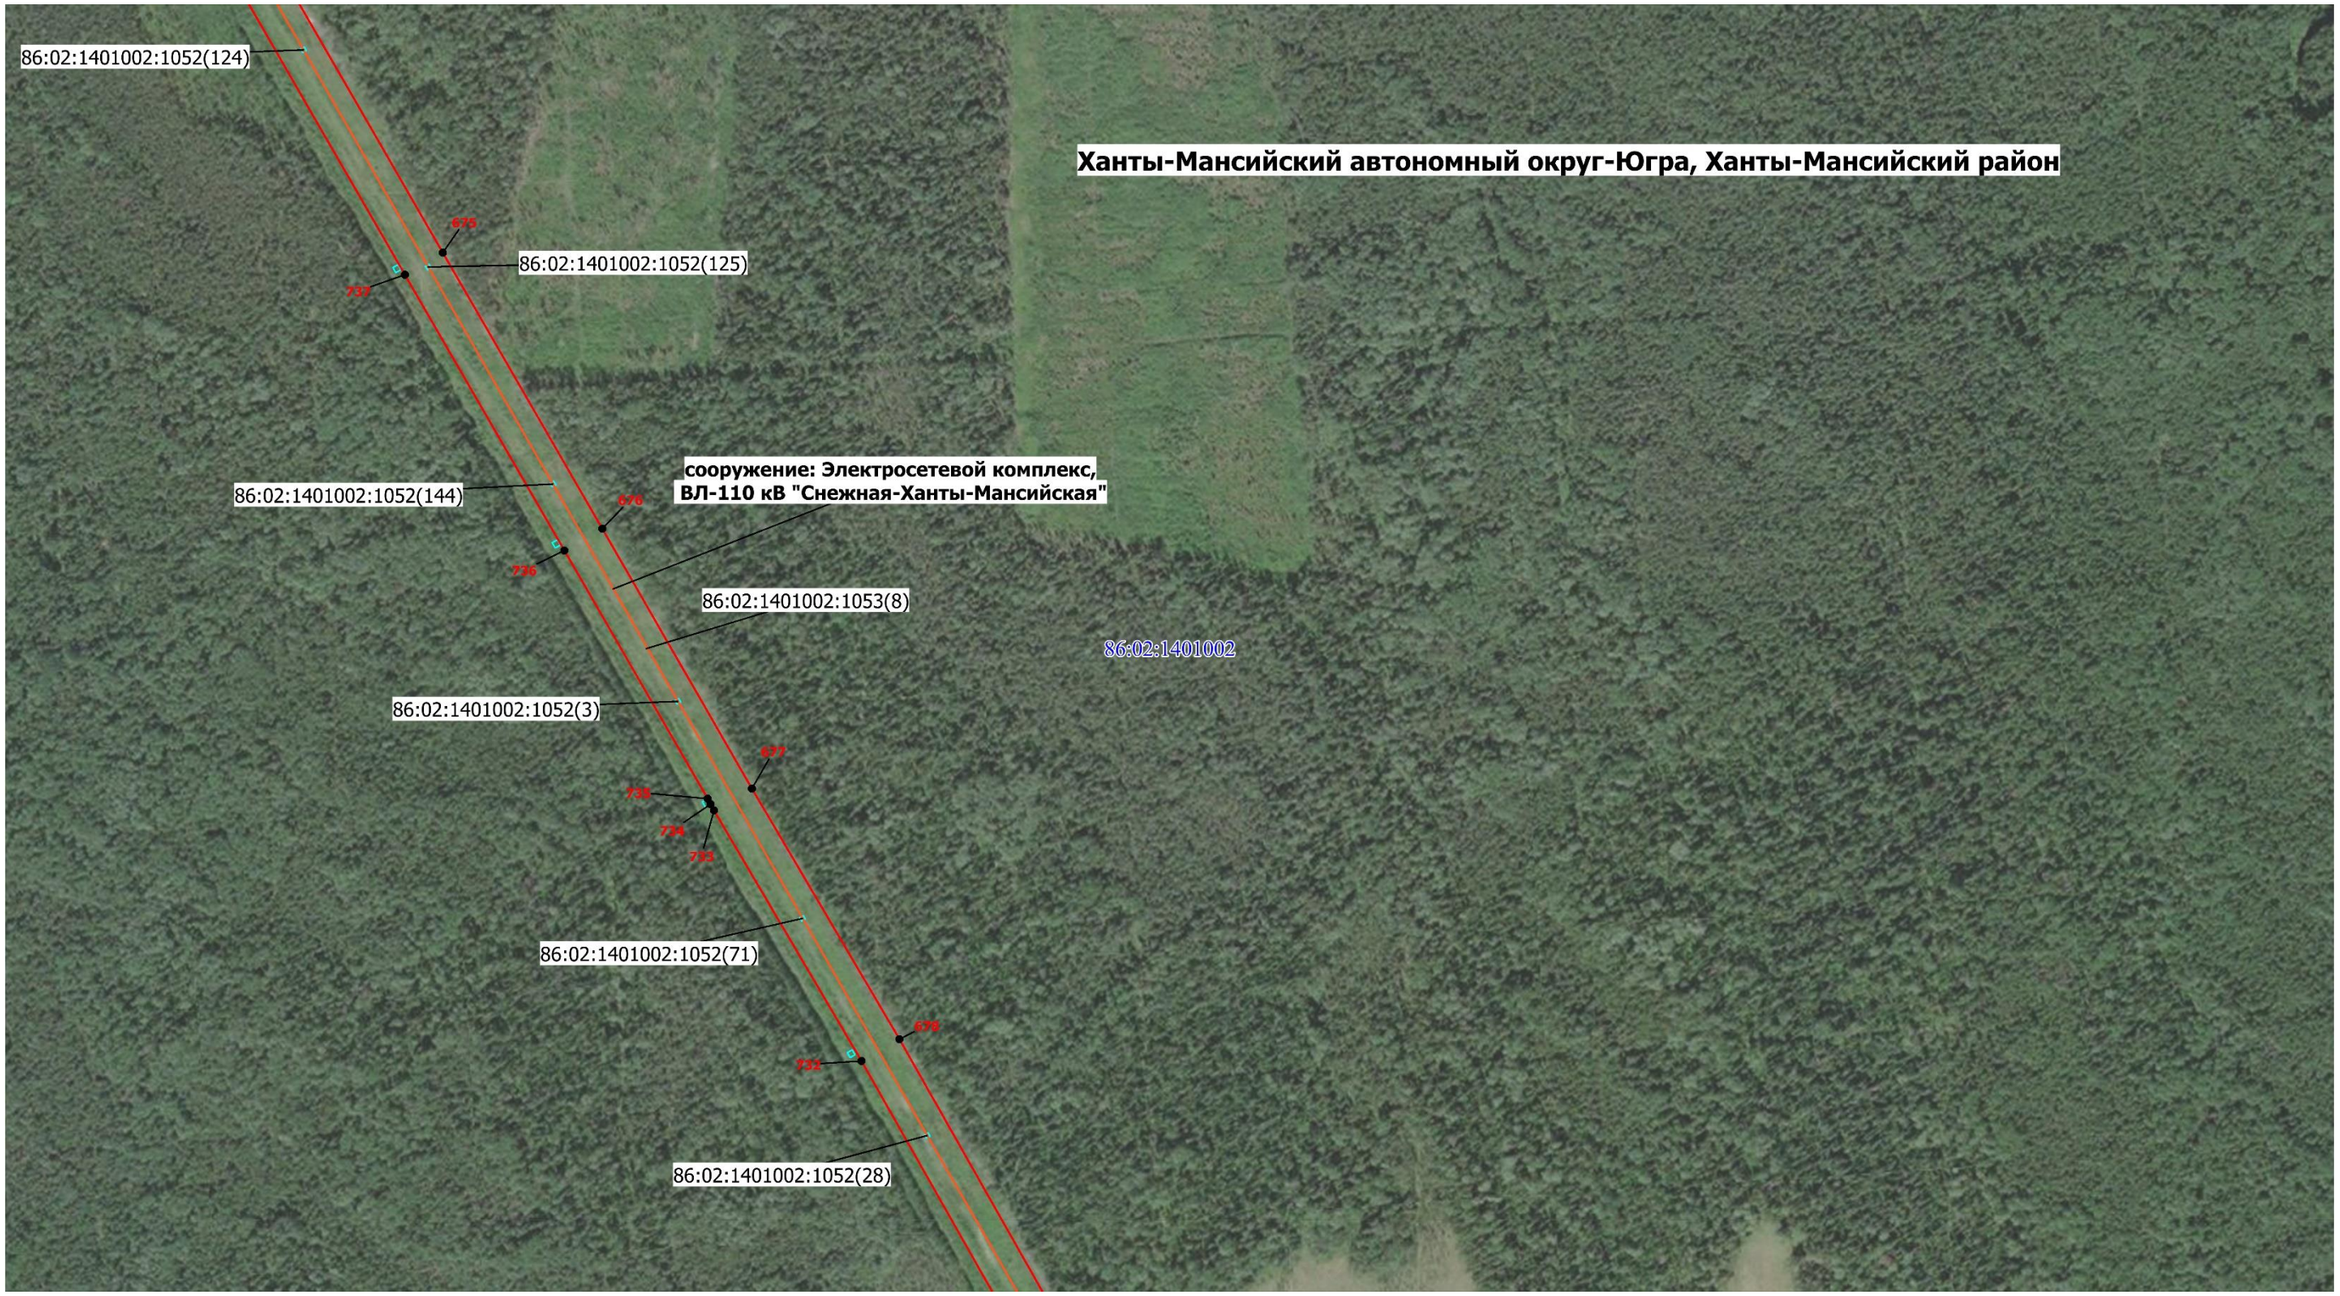

Масштаб 1: 7000

-Граница публичного сервитута

1 - Обозначение новой характерной точки

86:02:1401002- Номер кадастрового квартала

- Граница кадастрового квартала

- Характерная точка границы публичного сервитута

86:02:1401002:1052- Кадастровый номер земельного участка


- Граница земельного участка ЕГРН

- Граница муниципального образования

- Местоположение инженерного сооружения

Схема расположения границ публичного сервитута

Выносной лист № 86

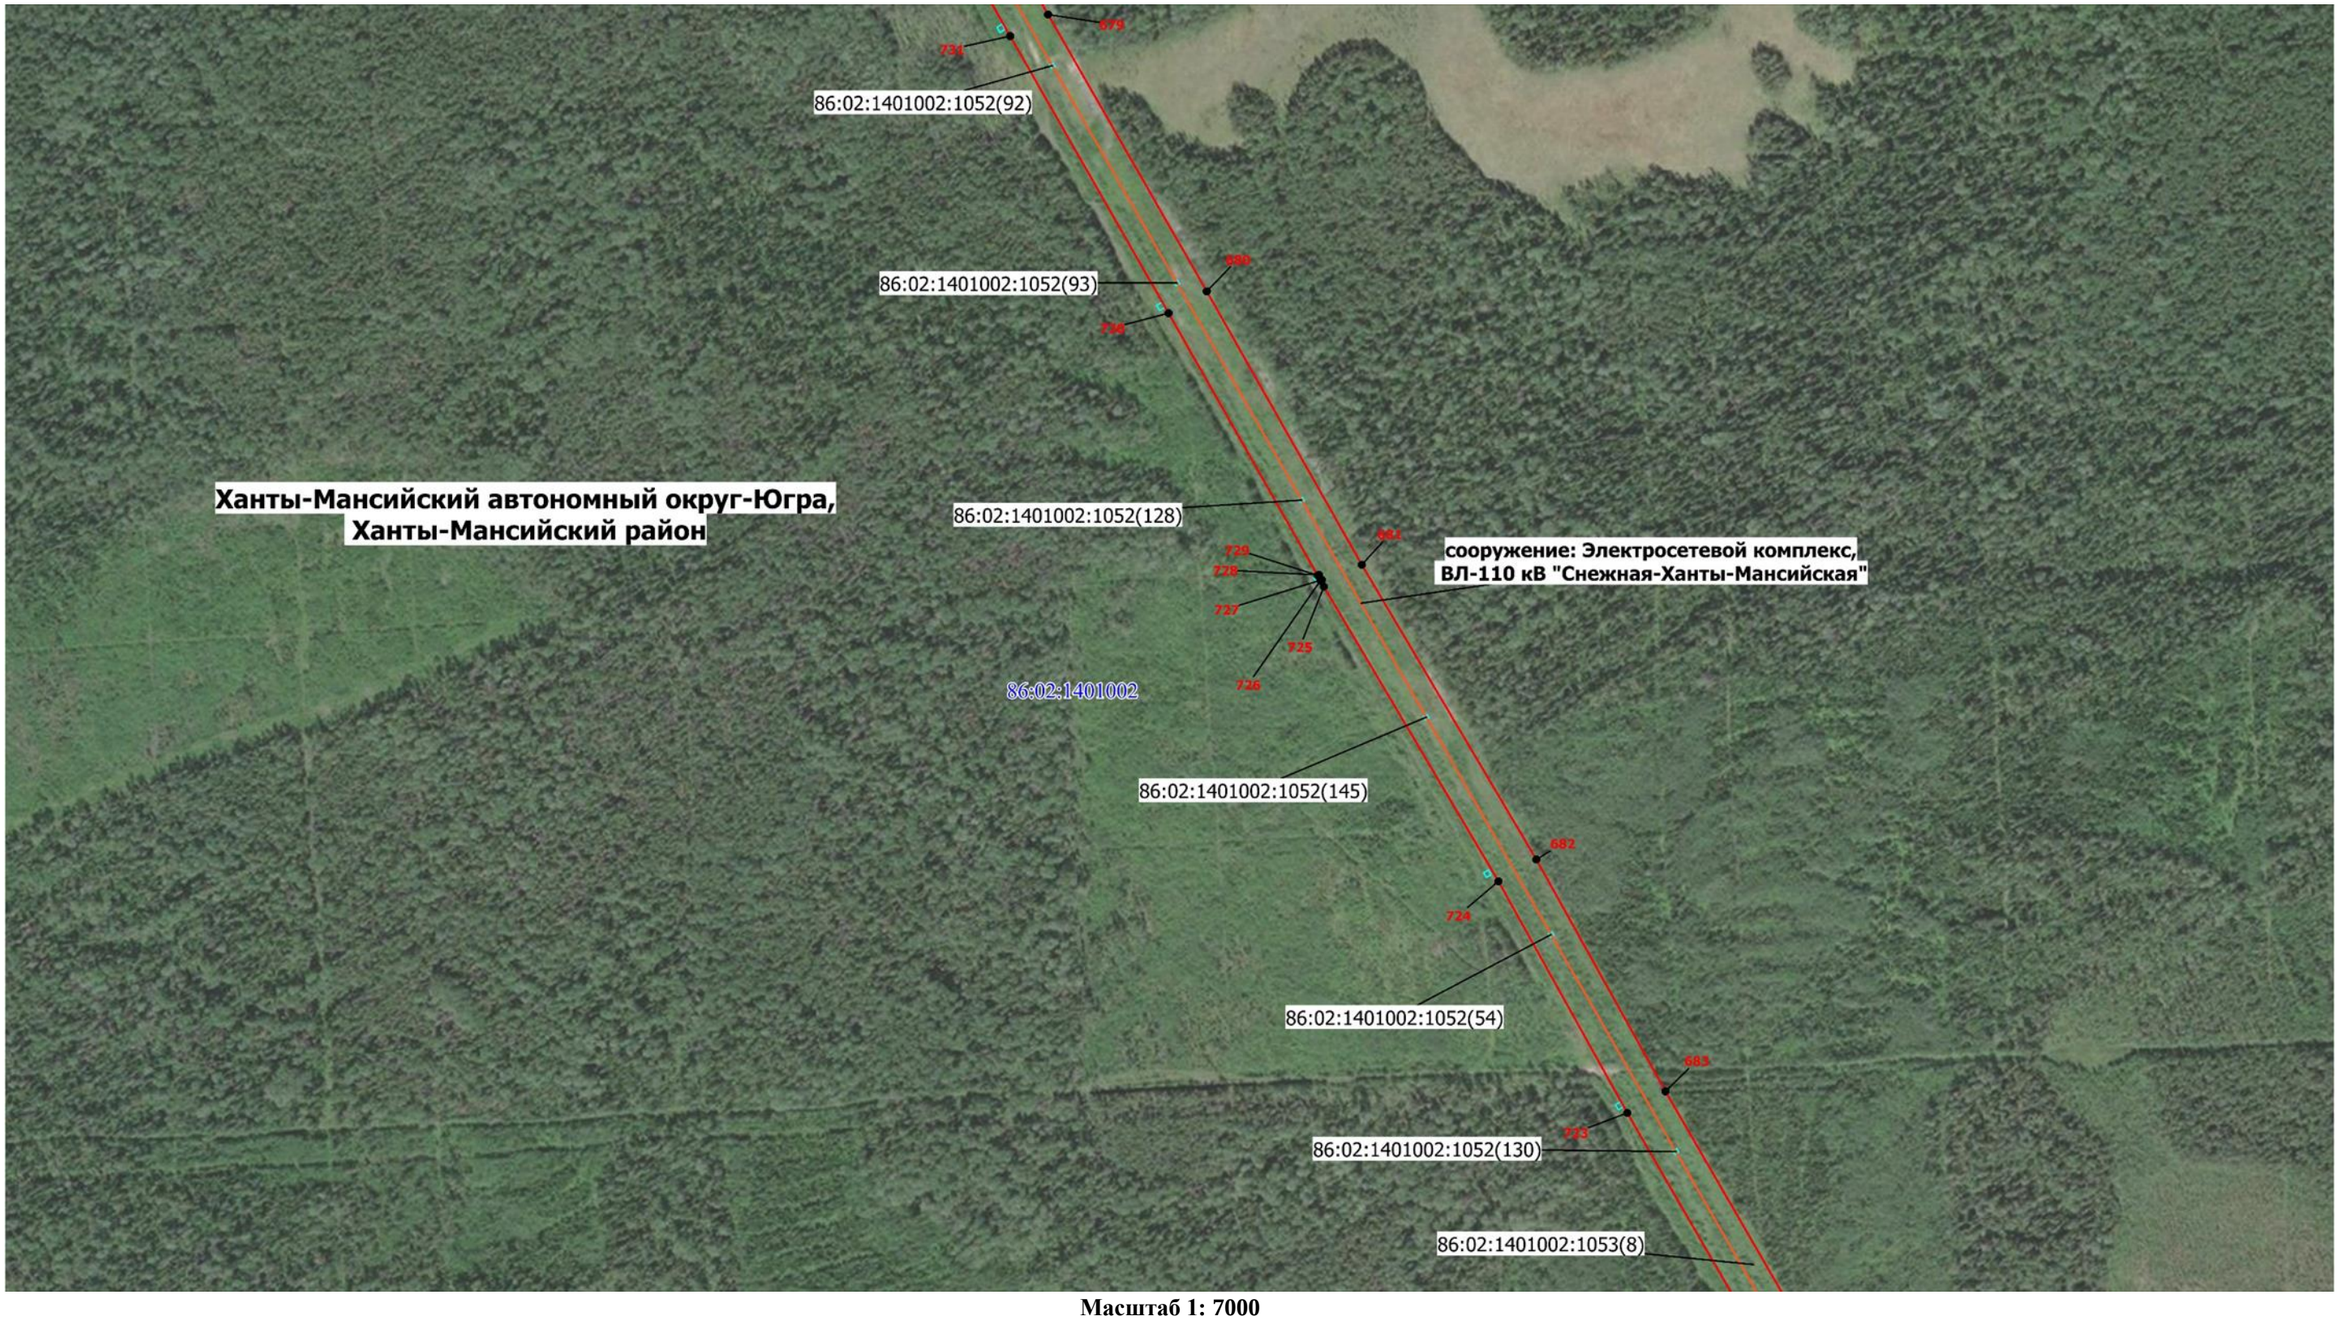

Масштаб 1: 7000

-Граница публичного сервитута

1 - Обозначение новой характерной точки

86:02:1401002- Номер кадастрового квартала

- Граница кадастрового квартала

- Характерная точка границы публичного сервитута

86:02:1401002:1052- Кадастровый номер земельного участка


- Граница земельного участка ЕГРН

- Граница муниципального образования

- Местоположение инженерного сооружения

Схема расположения границ публичного сервитута

Выносной лист № 87

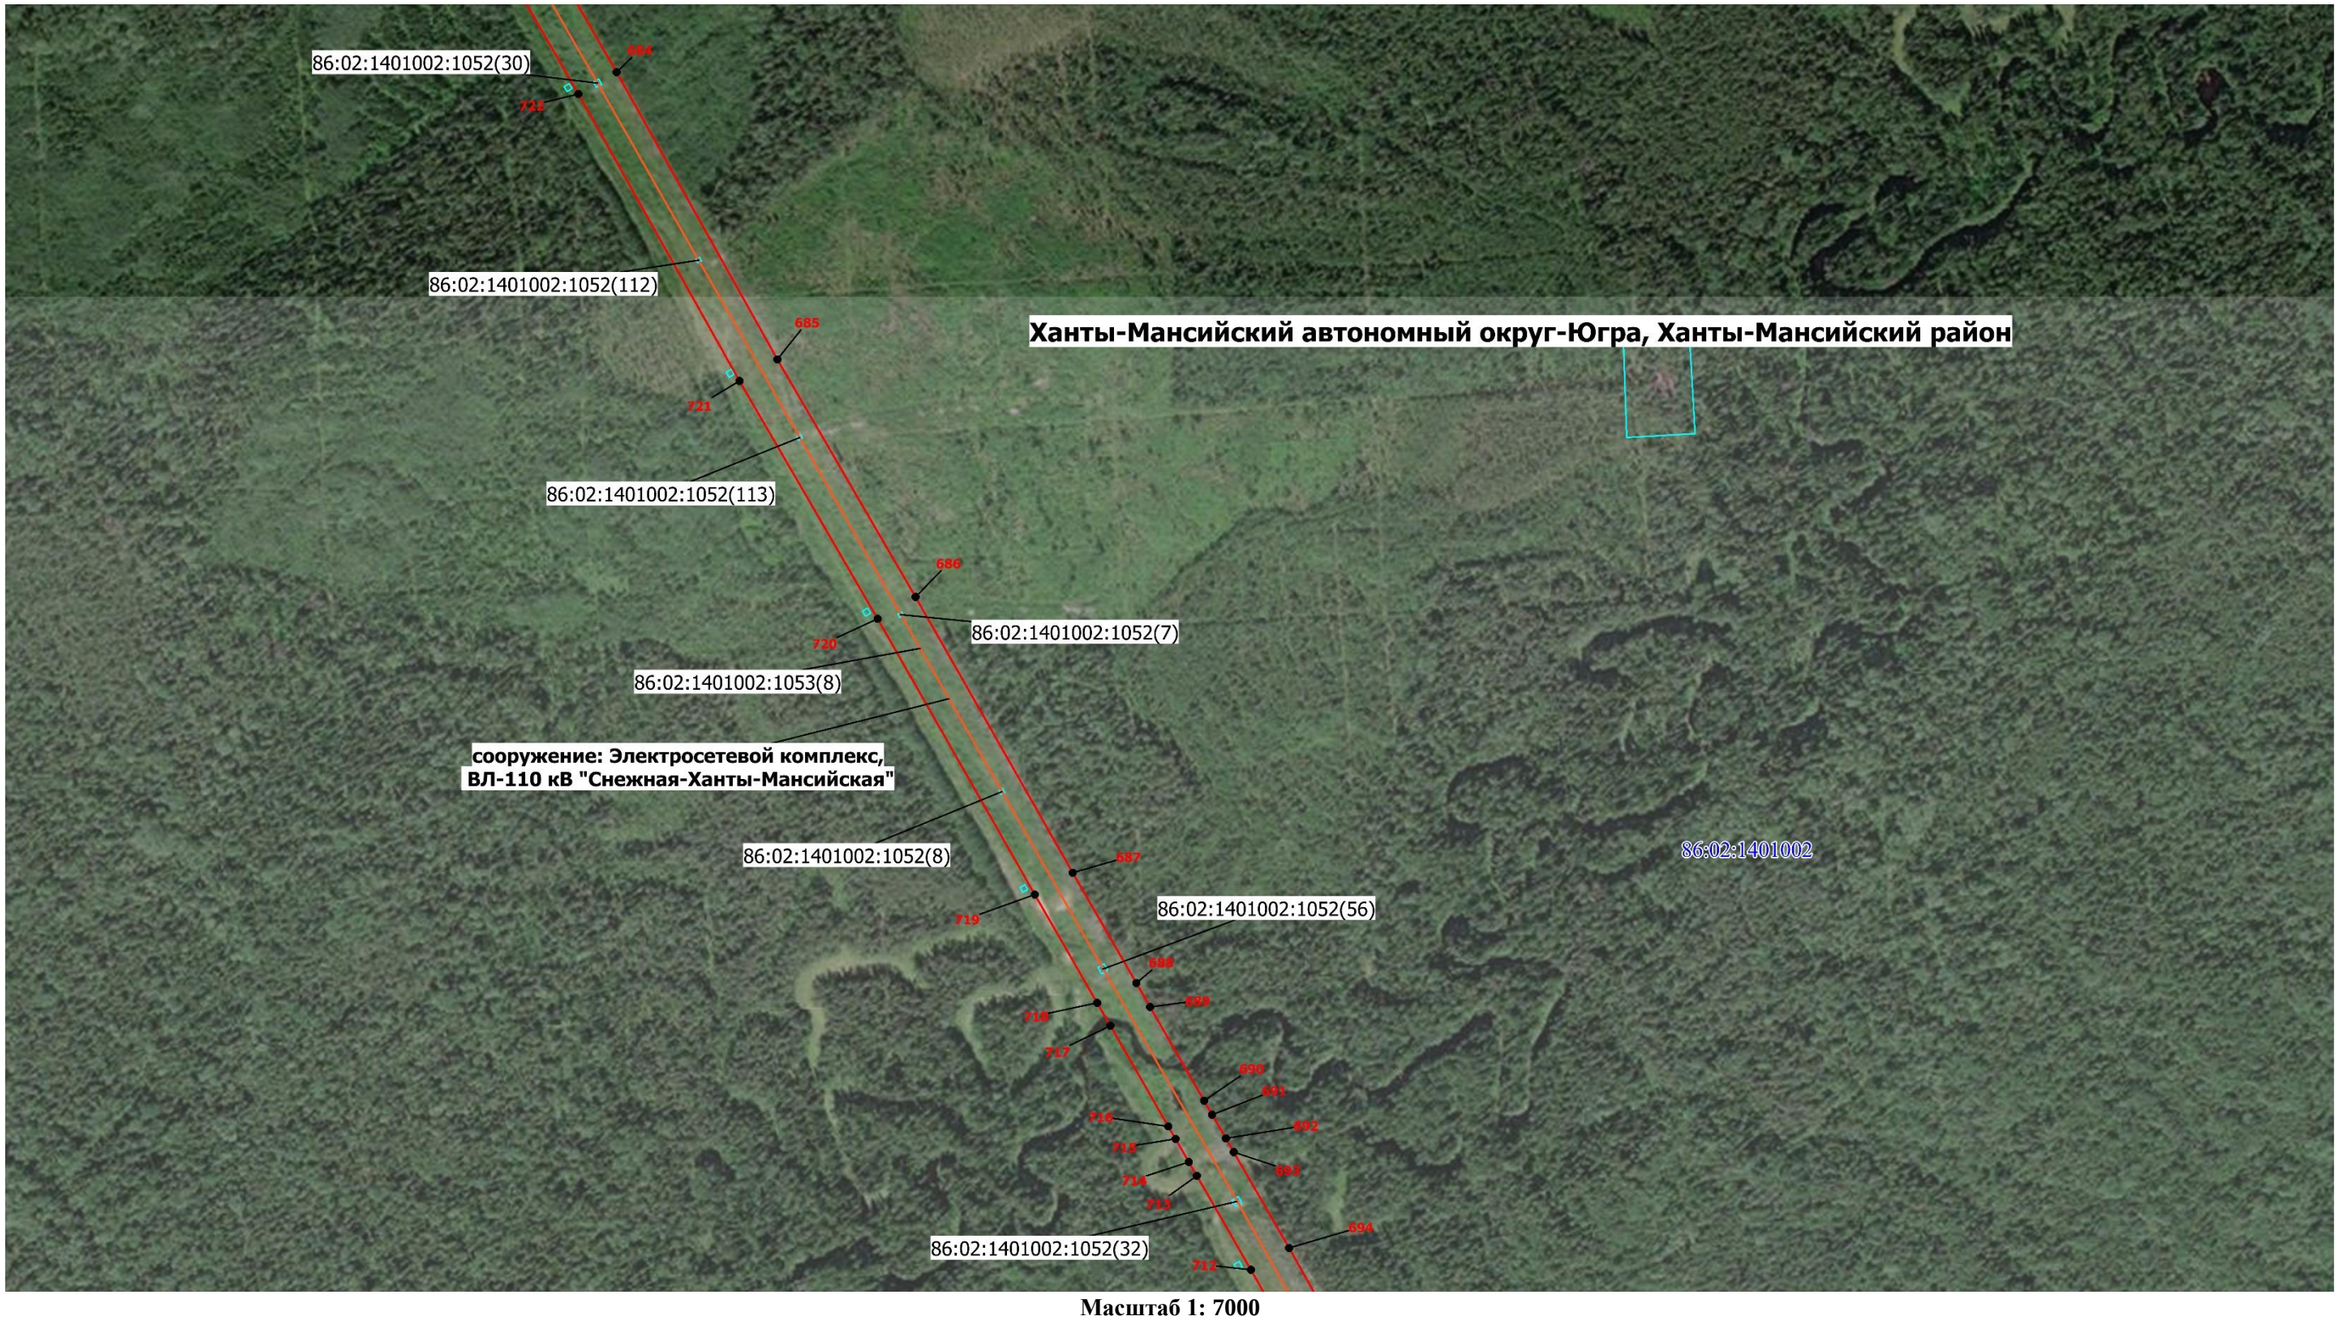

Масштаб 1: 7000

-Граница публичного сервитута

1 - Обозначение новой характерной точки

86:02:1401002- Номер кадастрового квартала

- Граница кадастрового квартала

- Характерная точка границы публичного сервитута

86:02:1401002:1052- Кадастровый номер земельного участка


- Граница земельного участка ЕГРН

- Граница муниципального образования

- Местоположение инженерного сооружения

Схема расположения границ публичного сервитута

Выносной лист № 88

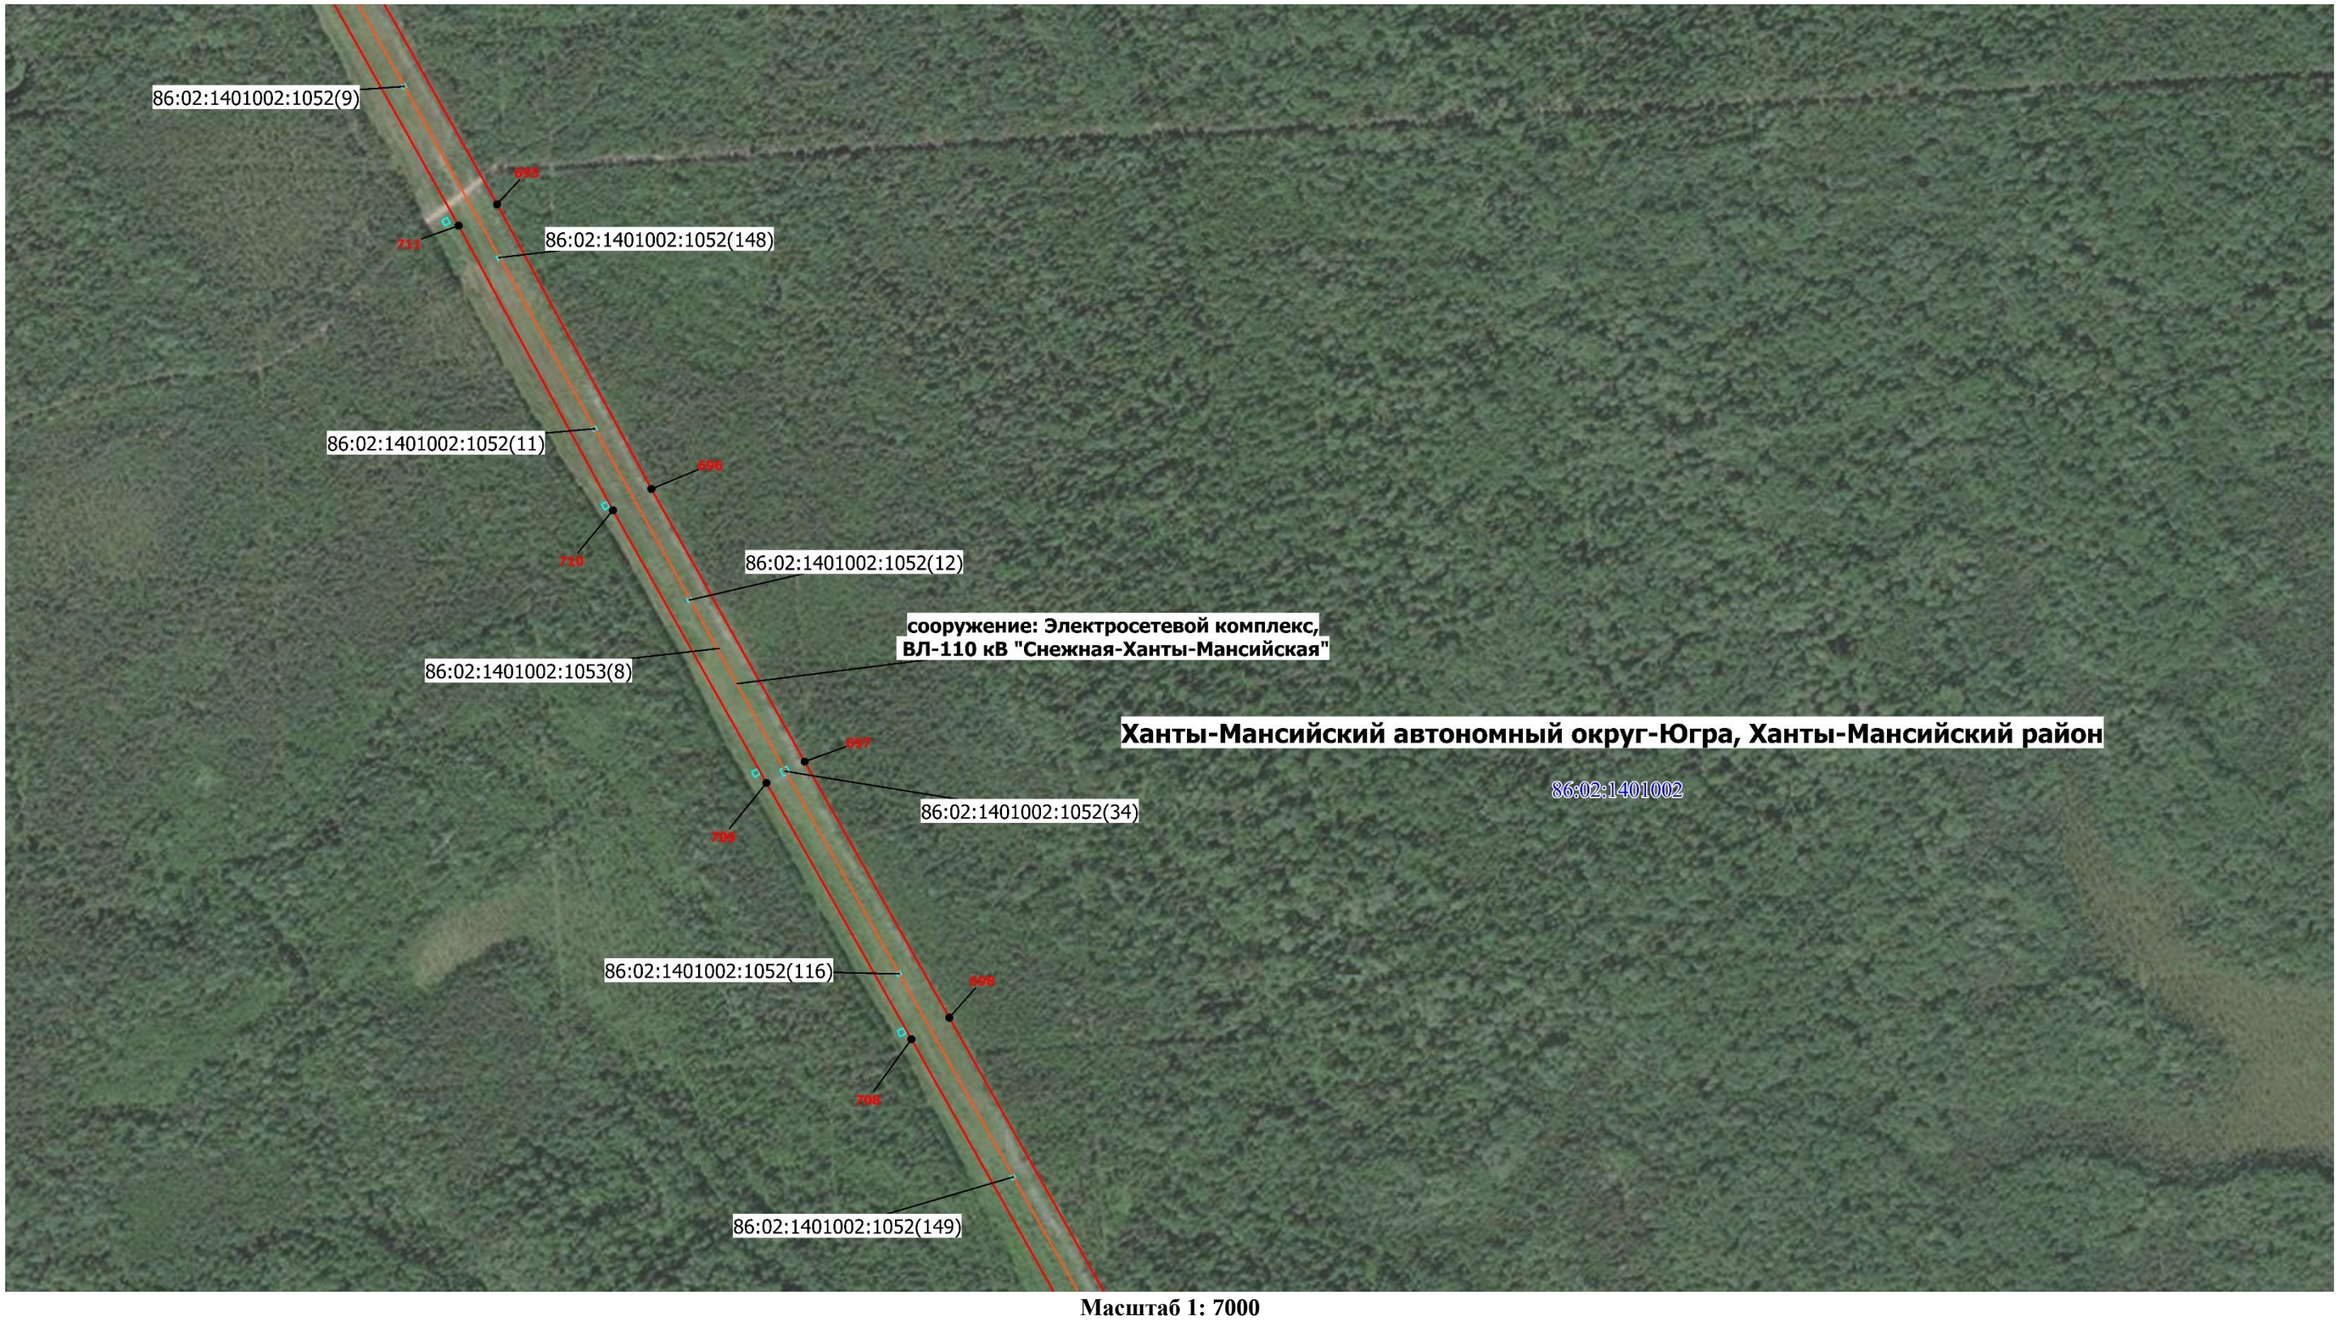

Масштаб 1: 7000

-Граница публичного сервитута

1 - Обозначение новой характерной точки

86:02:1401002- Номер кадастрового квартала

- Граница кадастрового квартала

- Характерная точка границы публичного сервитута

86:02:1401002:1052- Кадастровый номер земельного участка


- Граница земельного участка ЕГРН

- Граница муниципального образования

- Местоположение инженерного сооружения

Схема расположения границ публичного сервитута

Выносной лист № 89

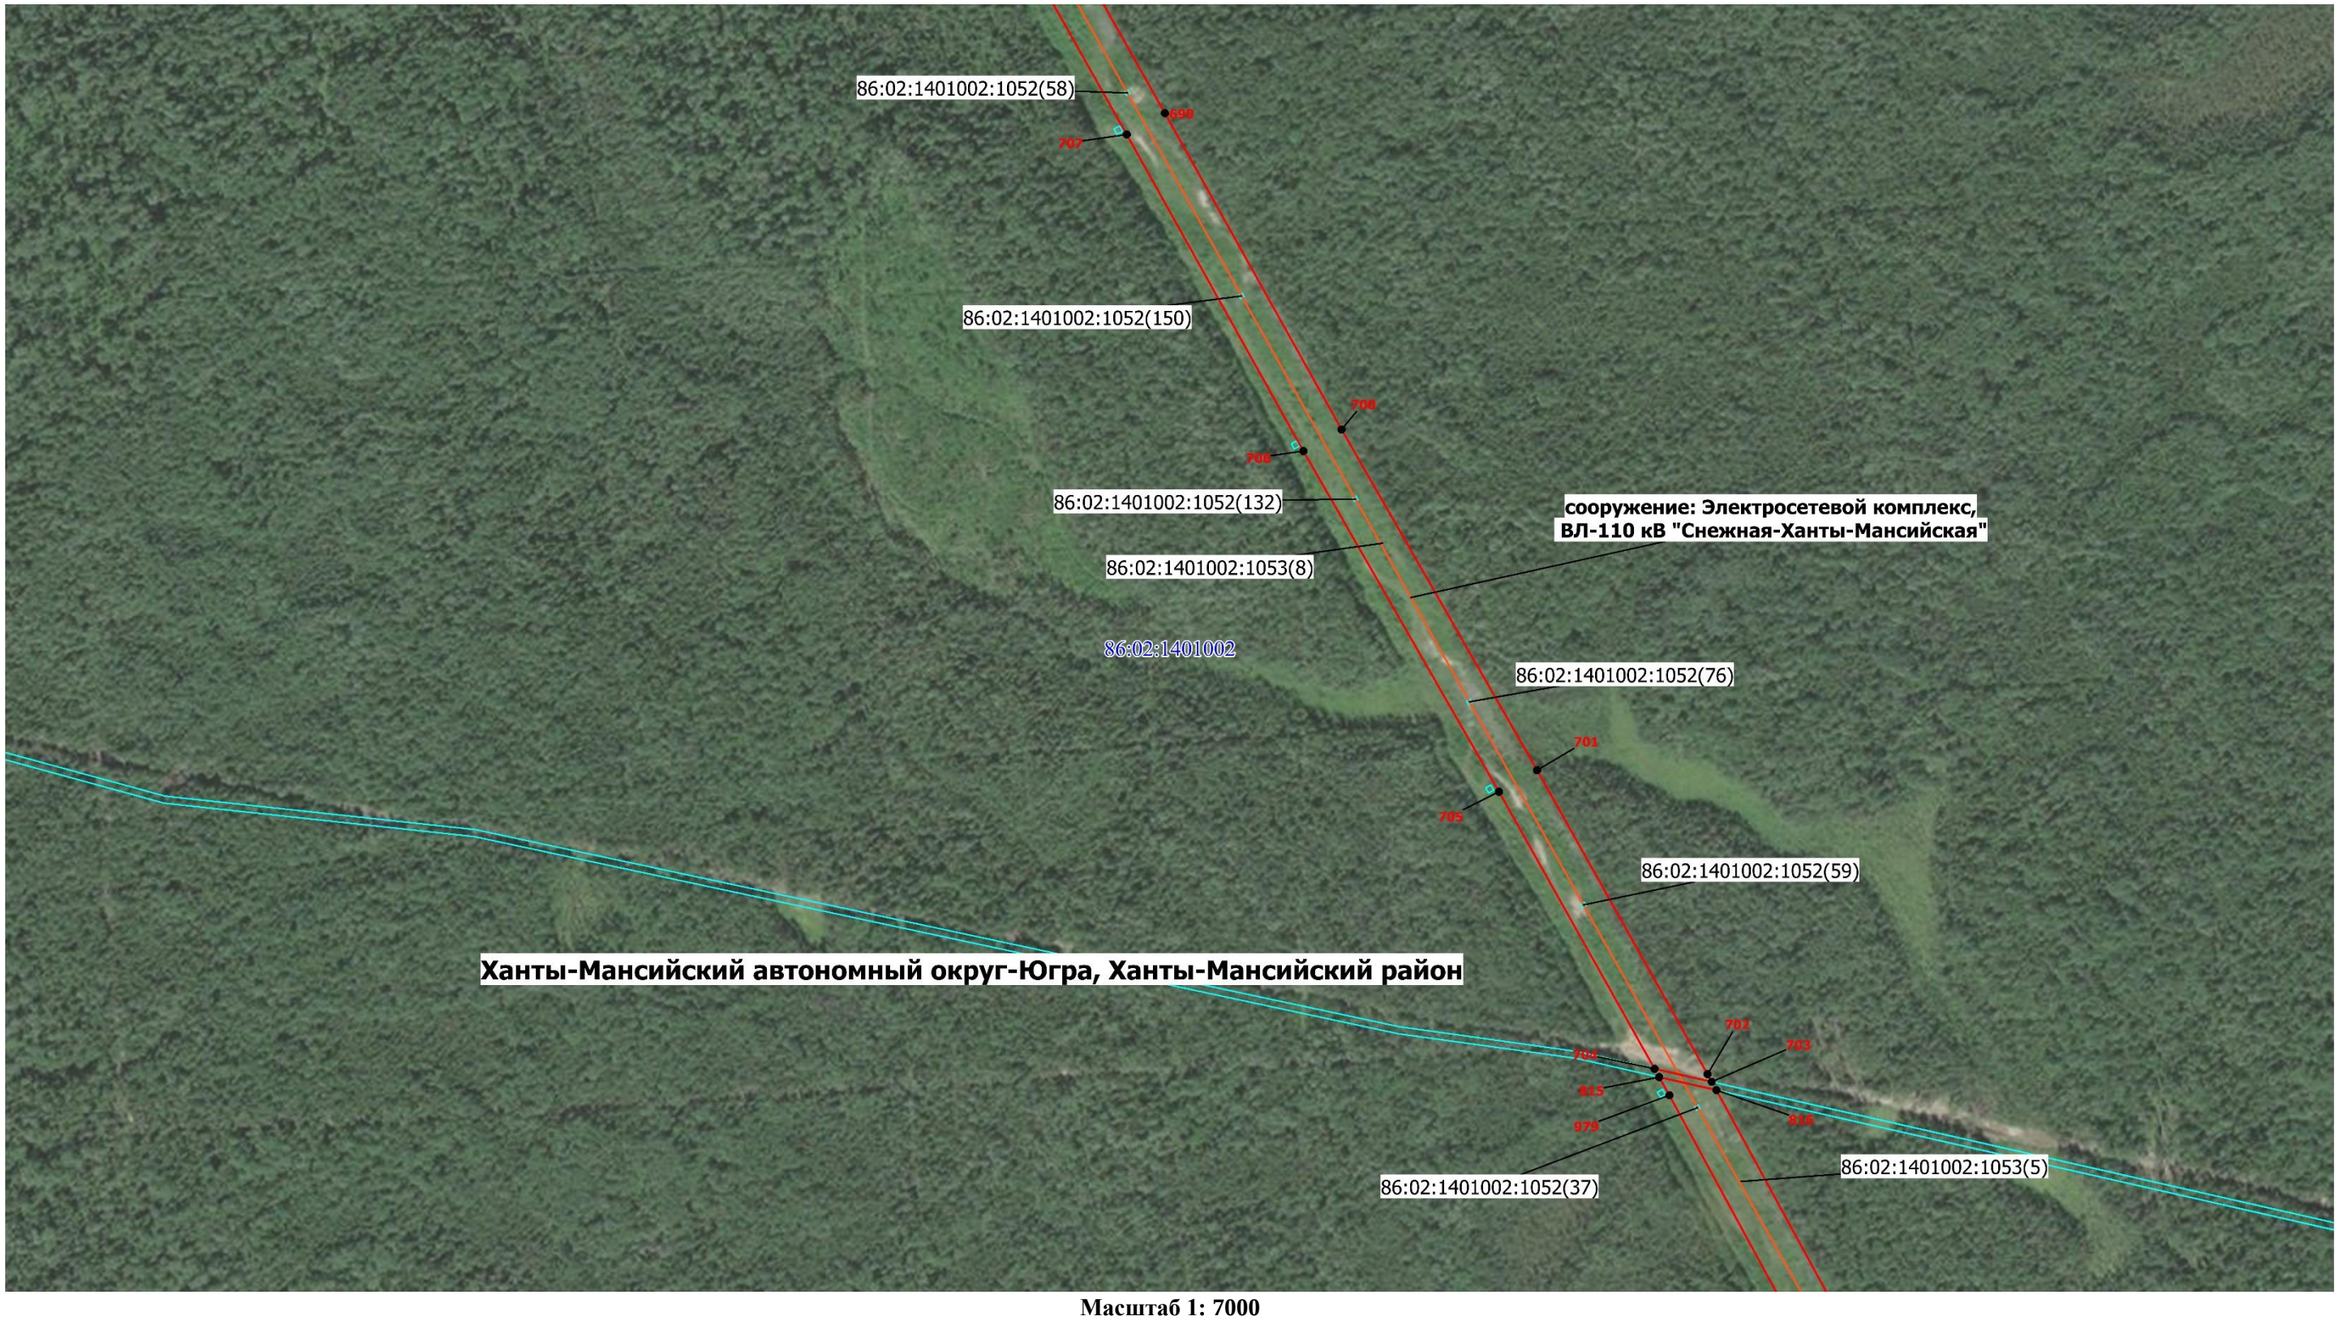

Масштаб 1: 7000

-Граница публичного сервитута

1 - Обозначение новой характерной точки

86:02:1401002- Номер кадастрового квартала

- Граница кадастрового квартала

- Характерная точка границы публичного сервитута

86:02:1401002:1052- Кадастровый номер земельного участка


- Граница земельного участка ЕГРН

- Граница муниципального образования

- Местоположение инженерного сооружения

Схема расположения границ публичного сервитута

Выносной лист № 90

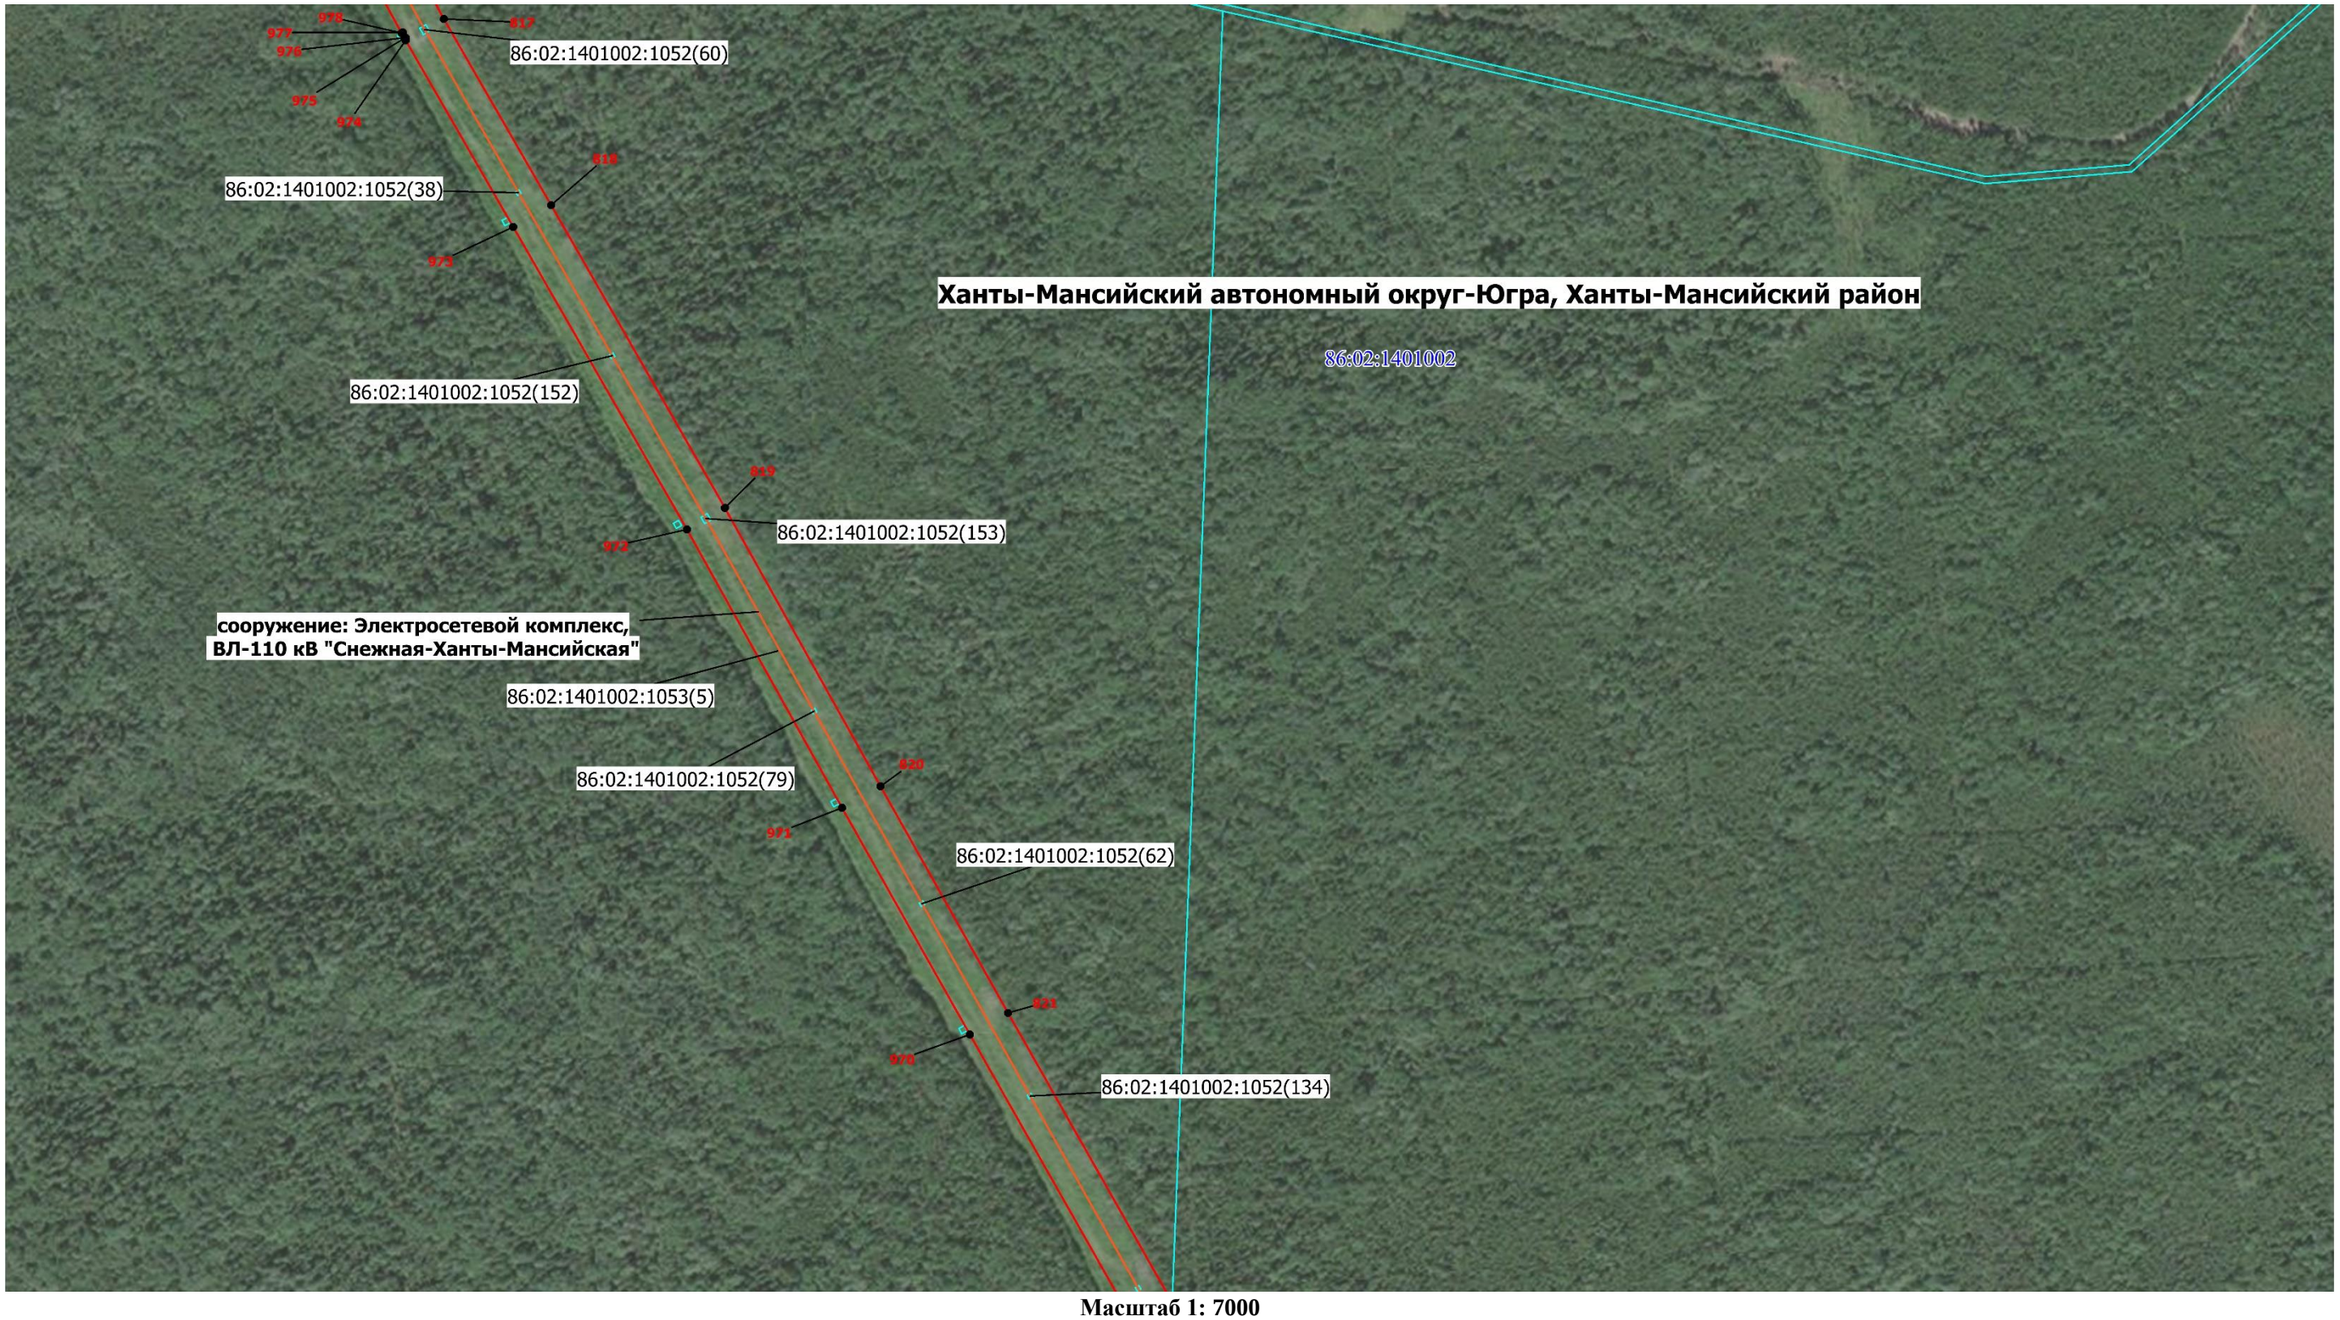

Масштаб 1: 7000

-Граница публичного сервитута

1 - Обозначение новой характерной точки

86:02:1401002- Номер кадастрового квартала

- Граница кадастрового квартала

- Характерная точка границы публичного сервитута

86:02:1401002:1052- Кадастровый номер земельного участка


- Граница земельного участка ЕГРН

- Граница муниципального образования

- Местоположение инженерного сооружения

Схема расположения границ публичного сервитута

Выносной лист № 91

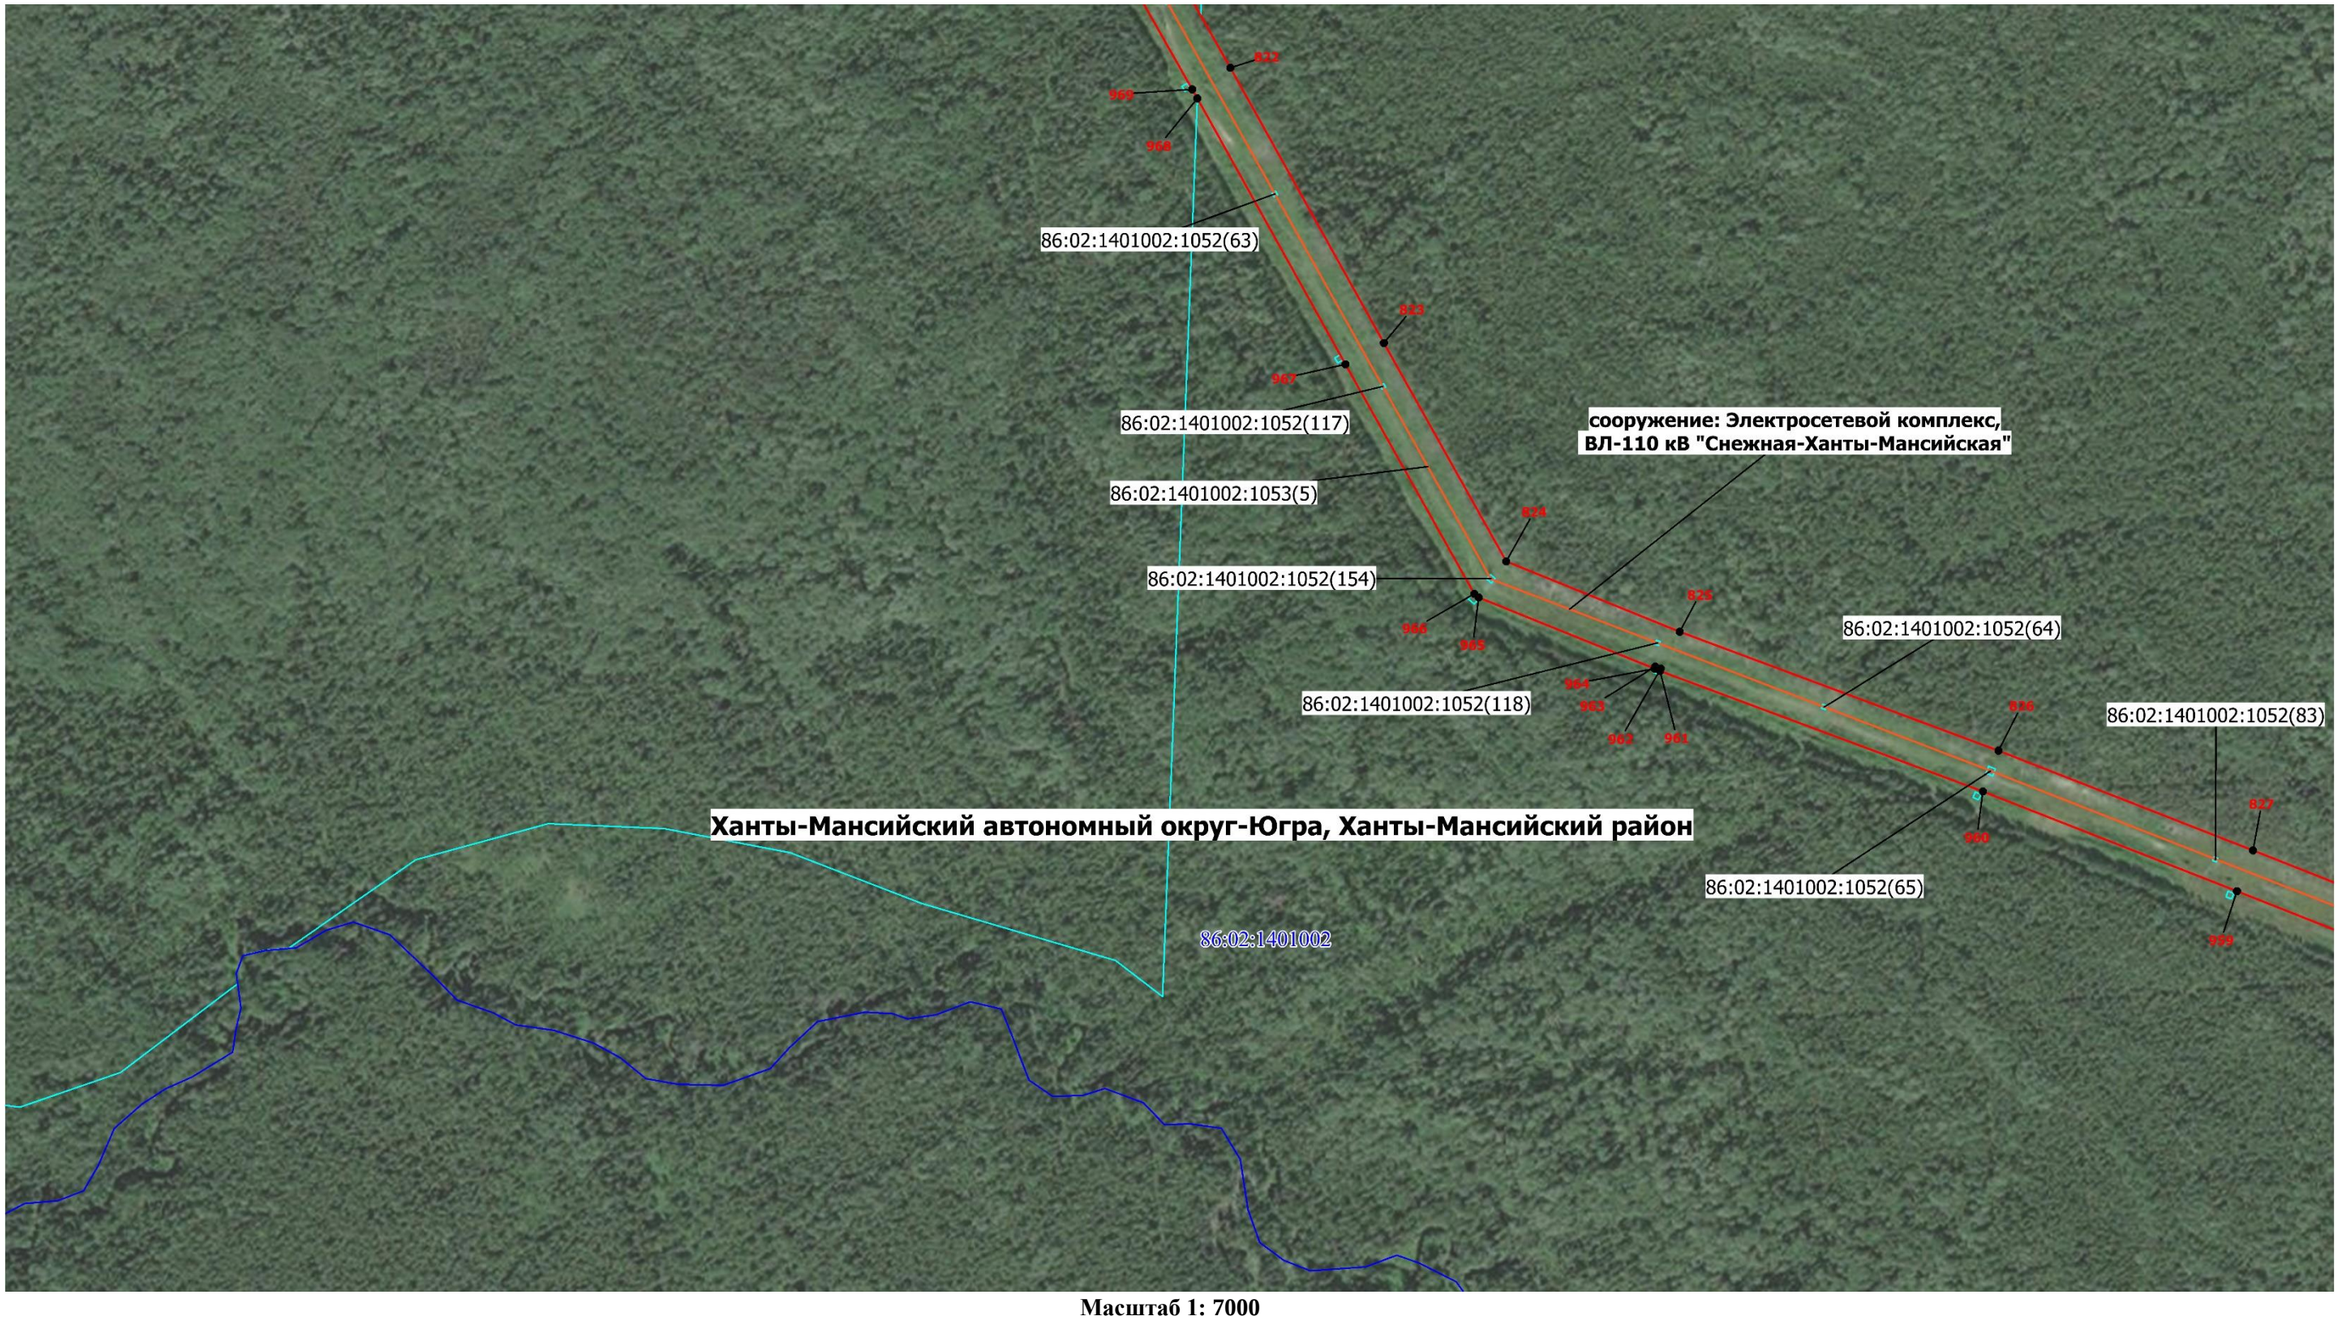

Масштаб 1: 7000

-Граница публичного сервитута

1 - Обозначение новой характерной точки

86:02:1401002- Номер кадастрового квартала

- Граница кадастрового квартала

- Характерная точка границы публичного сервитута

86:02:1401002:1052- Кадастровый номер земельного участка

- Граница земельного участка ЕГРН

- Граница муниципального образования

- Местоположение инженерного сооружения

Схема расположения границ публичного сервитута

Выносной лист № 92



Масштаб 1: 7000

-Граница публичного сервитута

1 - Обозначение новой характерной точки

86:02:1401002- Номер кадастрового квартала

- Граница кадастрового квартала

- Характерная точка границы публичного сервитута

86:02:1401002:1052- Кадастровый номер земельного участка


- Граница земельного участка ЕГРН

- Граница муниципального образования

- Местоположение инженерного сооружения

Схема расположения границ публичного сервитута

Выносной лист № 93

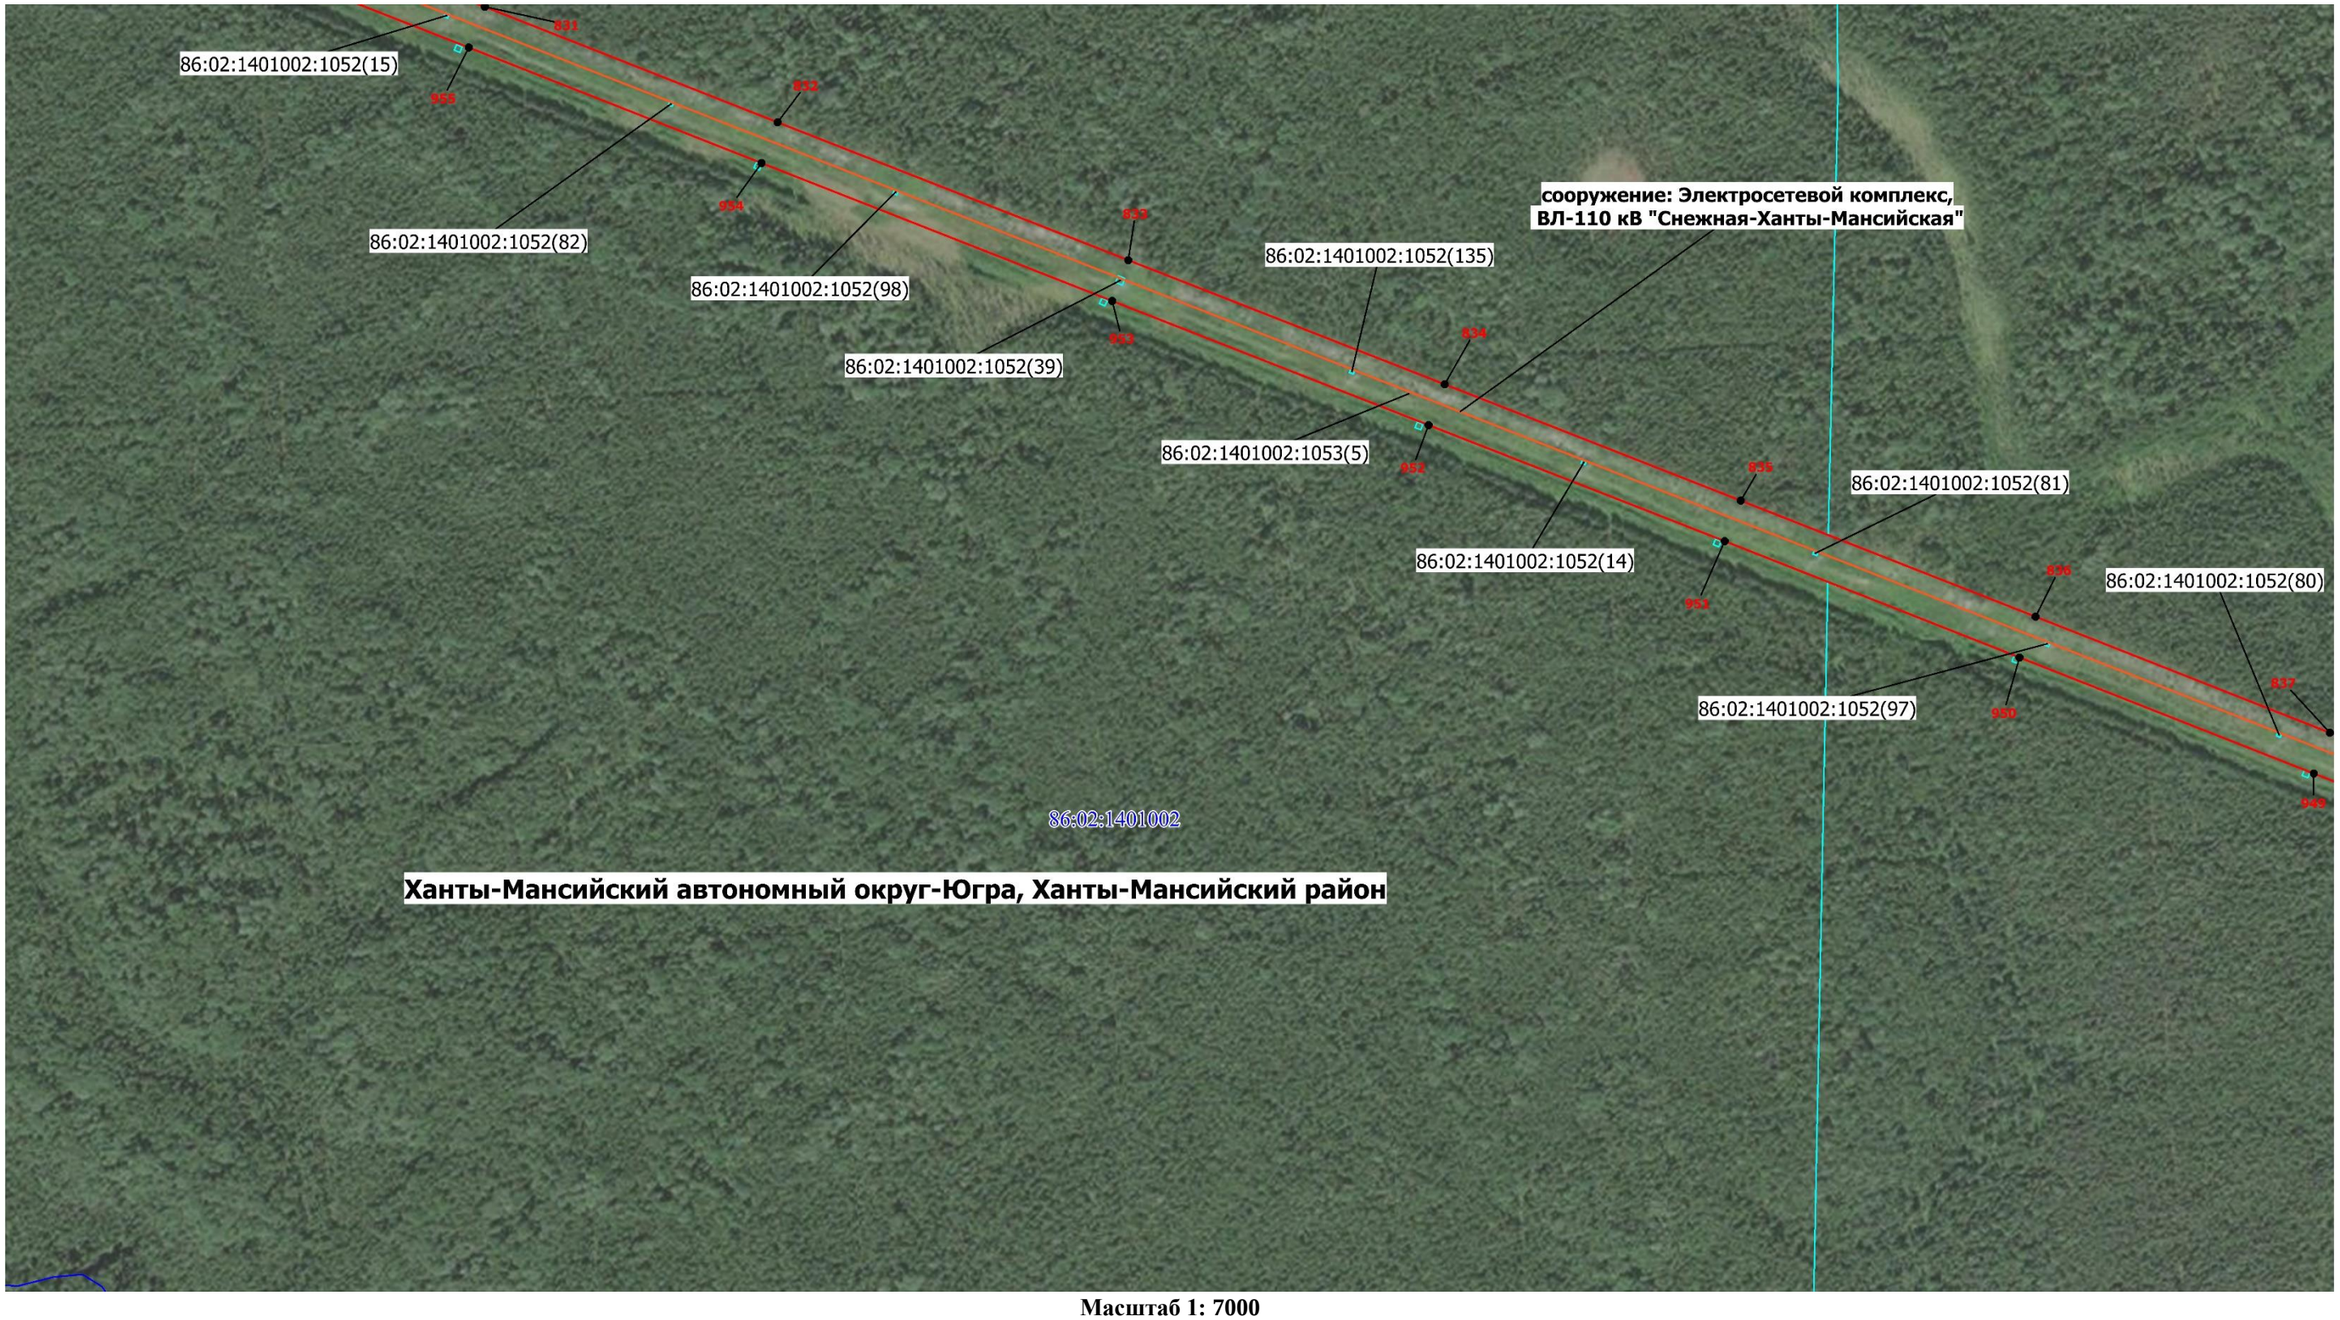

Масштаб 1: 7000

-Граница публичного сервитута

1 - Обозначение новой характерной точки

86:02:1401002- Номер кадастрового квартала

- Граница кадастрового квартала

• - Характерная точка границы публичного сервитута

86:02:1401002:1052- Кадастровый номер земельного участка


- Граница земельного участка ЕГРН

- Граница муниципального образования

- Местоположение инженерного сооружения

Схема расположения границ публичного сервитута

Выносной лист № 94

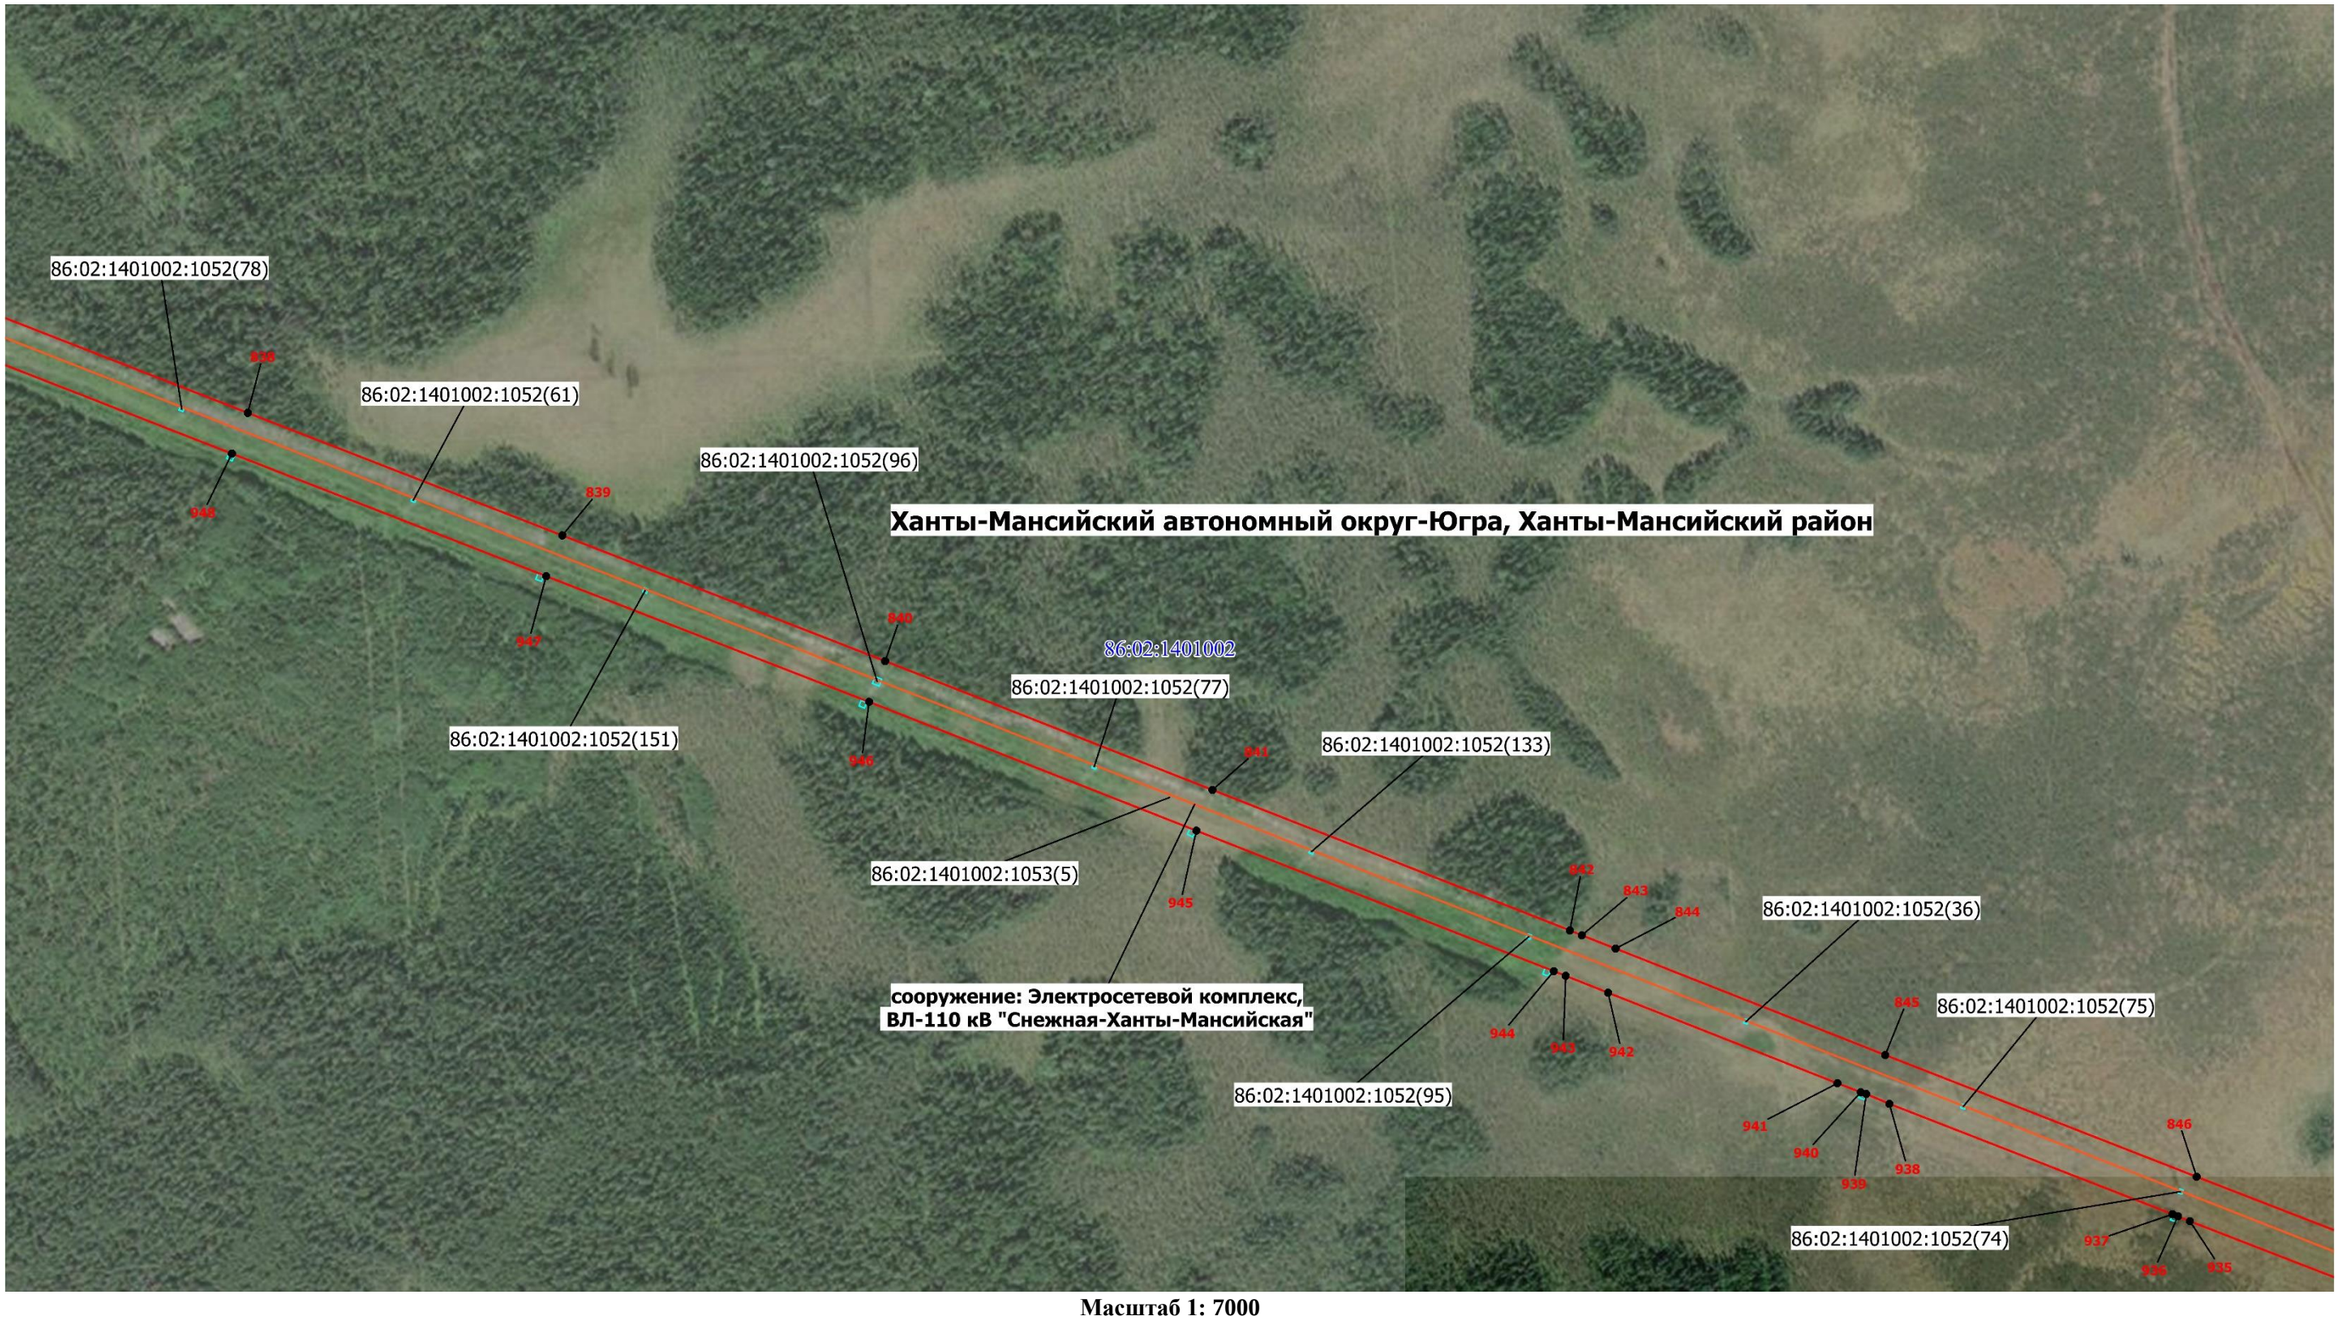

Масштаб 1: 7000

-Граница публичного сервитута

1 - Обозначение новой характерной точки

86:02:1401002- Номер кадастрового квартала

- Граница кадастрового квартала

- Характерная точка границы публичного сервитута

86:02:1401002:1052- Кадастровый номер земельного участка


- Граница земельного участка ЕГРН

- Граница муниципального образования

- Местоположение инженерного сооружения

Схема расположения границ публичного сервитута

Выносной лист № 95

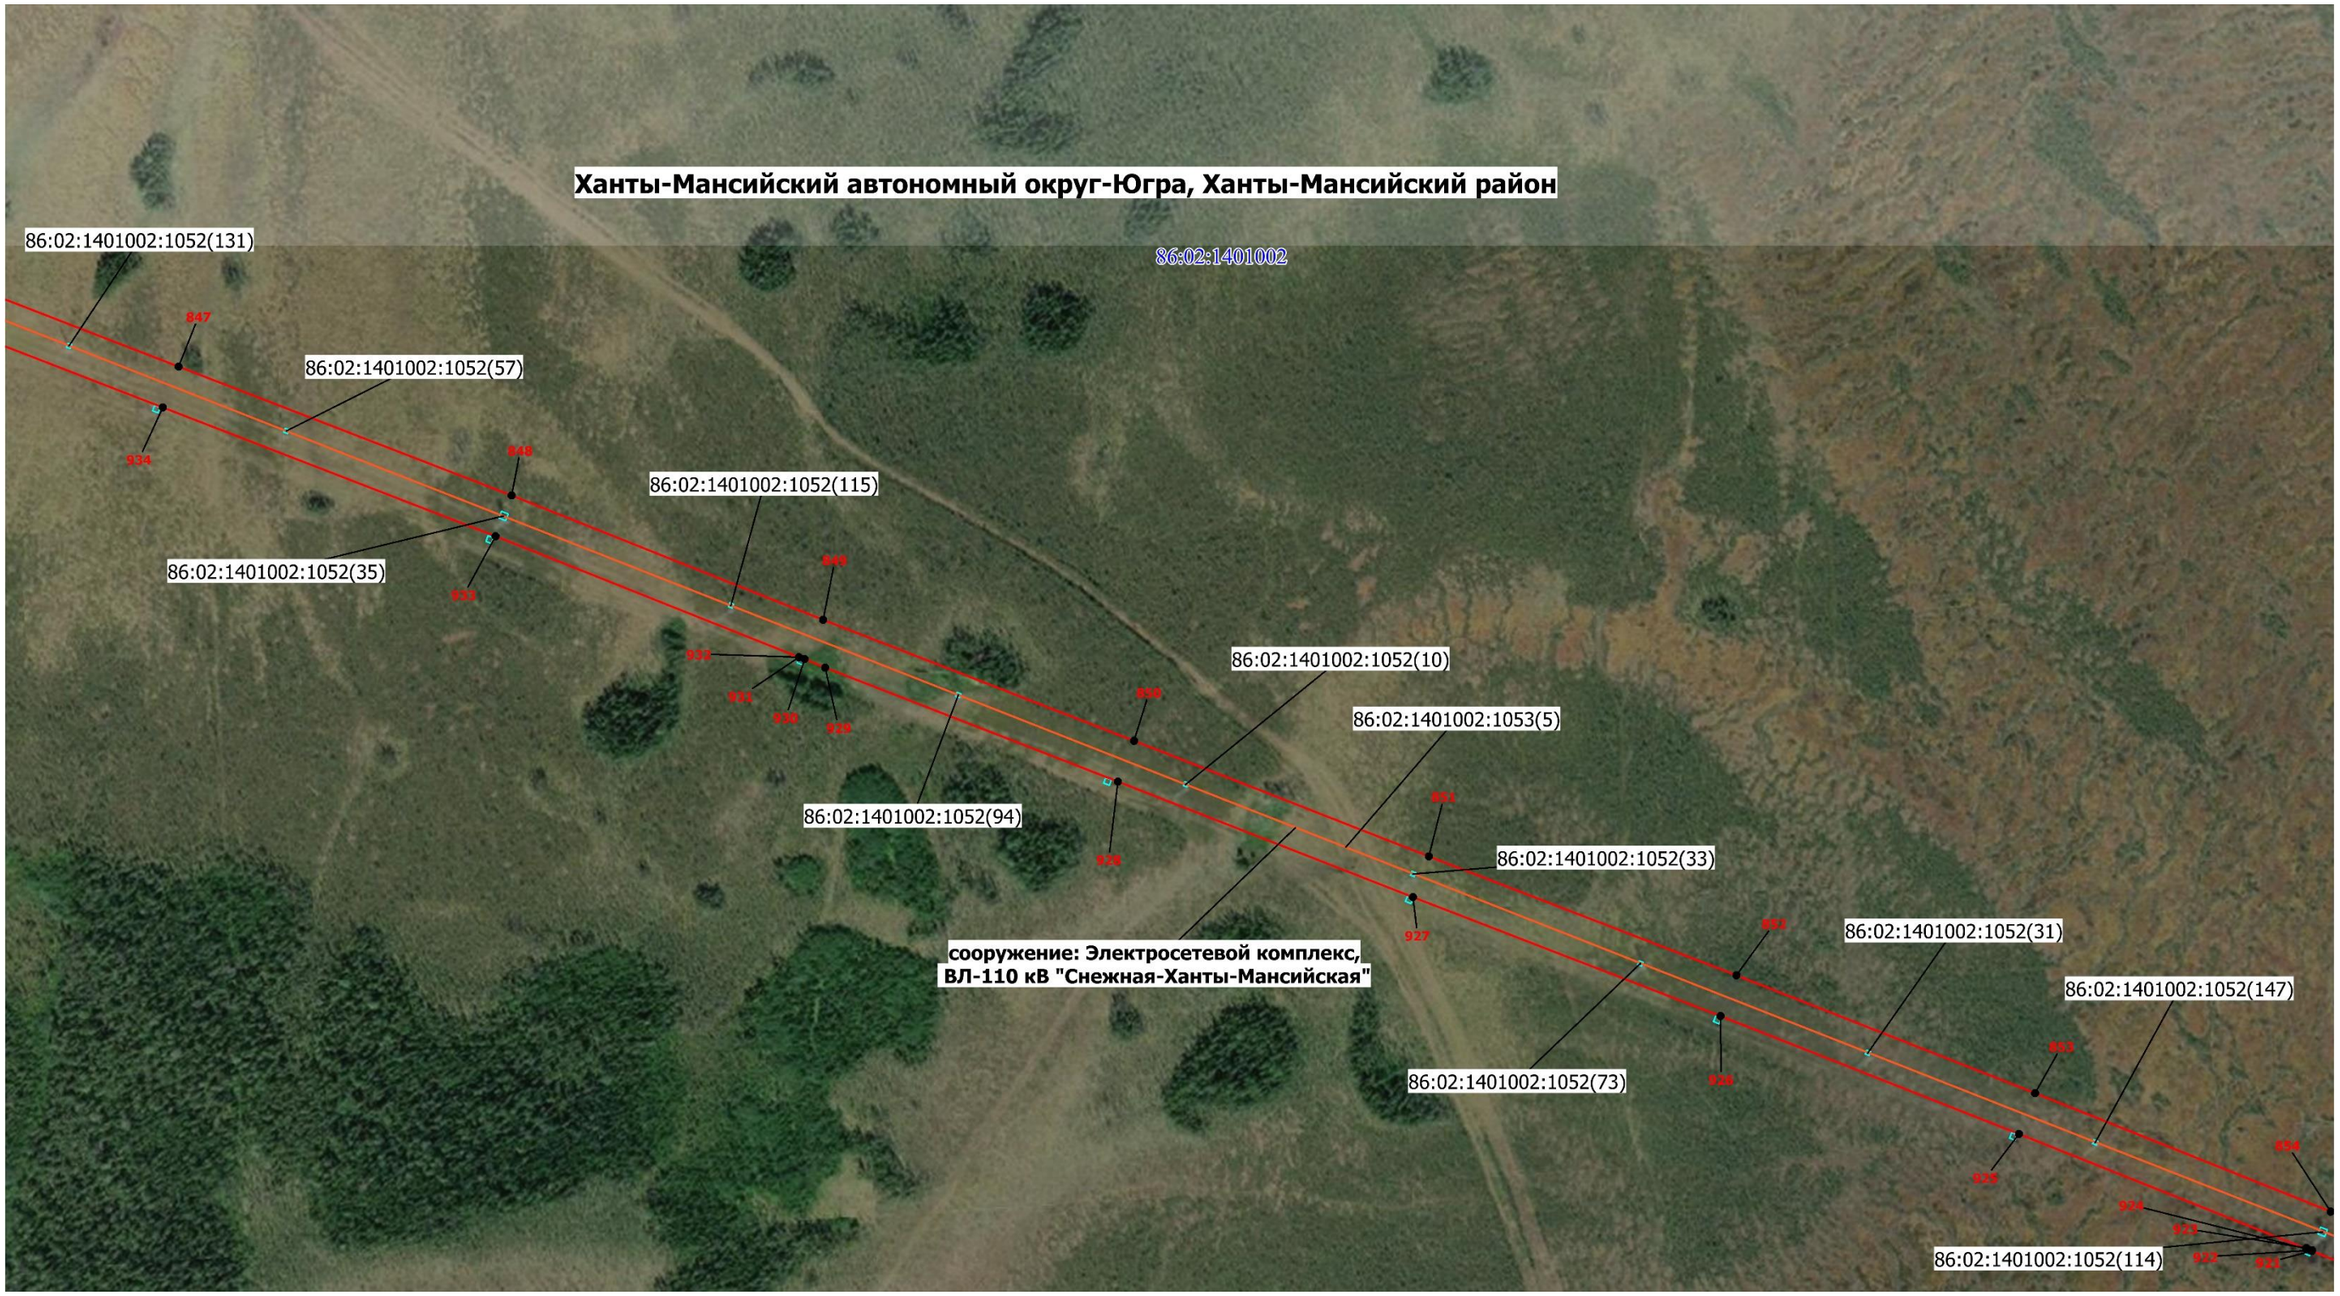

Масштаб 1: 7000

-Граница публичного сервитута

1 - Обозначение новой характерной точки

86:02:1401002- Номер кадастрового квартала

- Граница кадастрового квартала

- Характерная точка границы публичного сервитута

86:02:1401002:1052- Кадастровый номер земельного участка


- Граница земельного участка ЕГРН

- Граница муниципального образования

- Местоположение инженерного сооружения

Схема расположения границ публичного сервитута

Выносной лист № 96

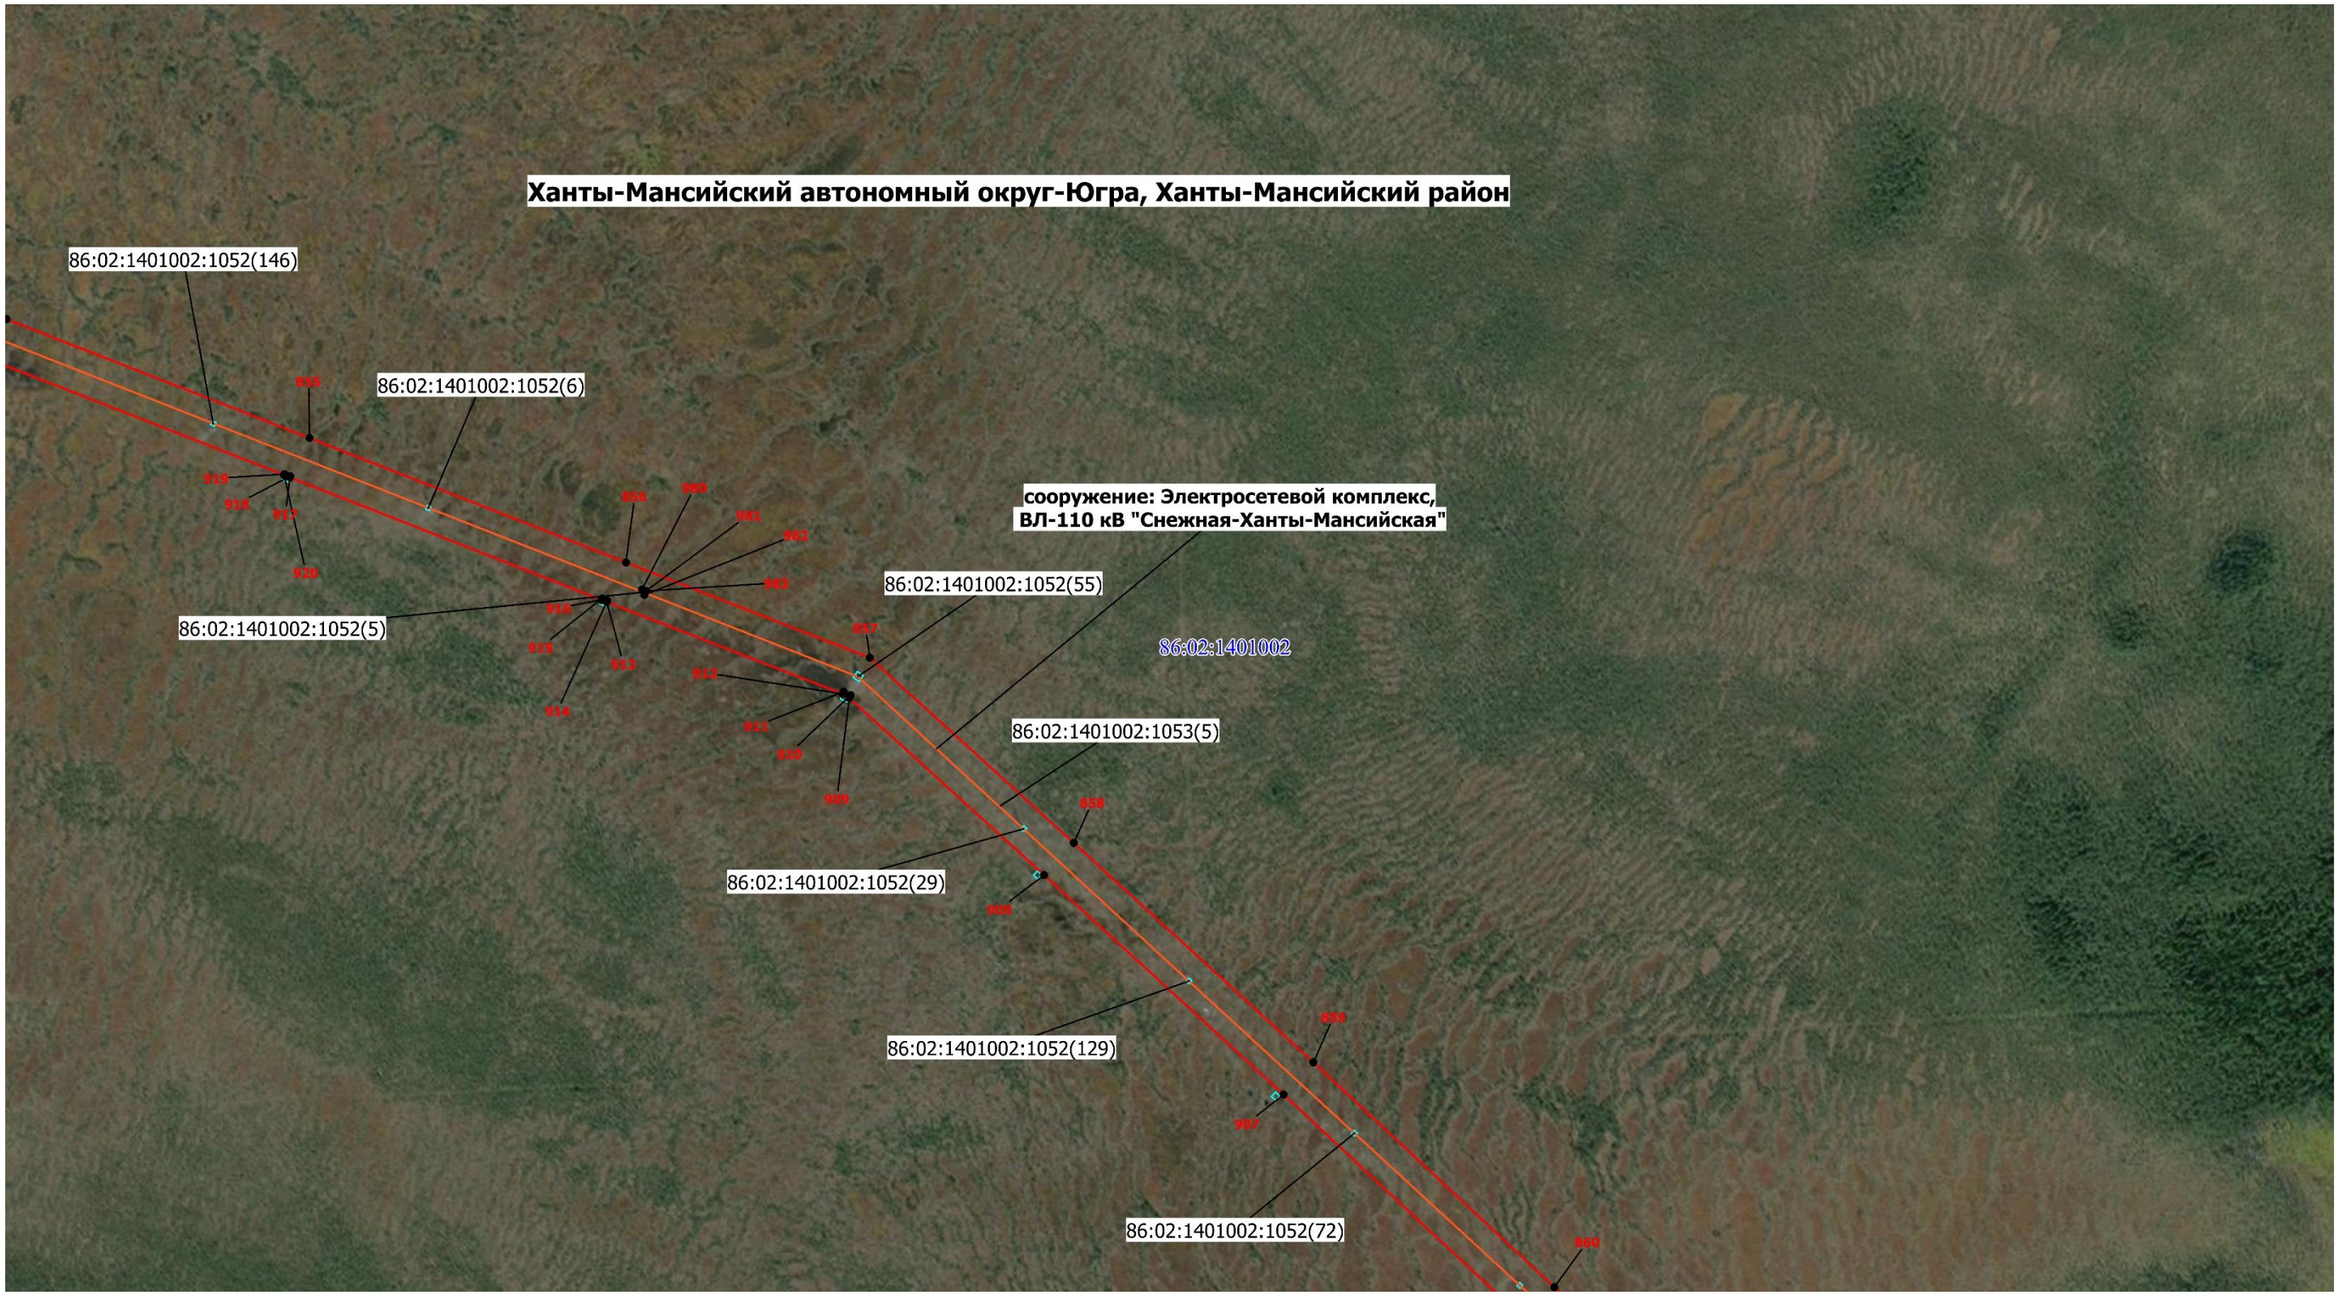

Масштаб 1: 7000

-Граница публичного сервитута

1 - Обозначение новой характерной точки

86:02:1401002- Номер кадастрового квартала

- Граница кадастрового квартала

- Характерная точка границы публичного сервитута

86:02:1401002:1052- Кадастровый номер земельного участка


- Граница земельного участка ЕГРН

- Граница муниципального образования

- Местоположение инженерного сооружения

Схема расположения границ публичного сервитута

Выносной лист № 97

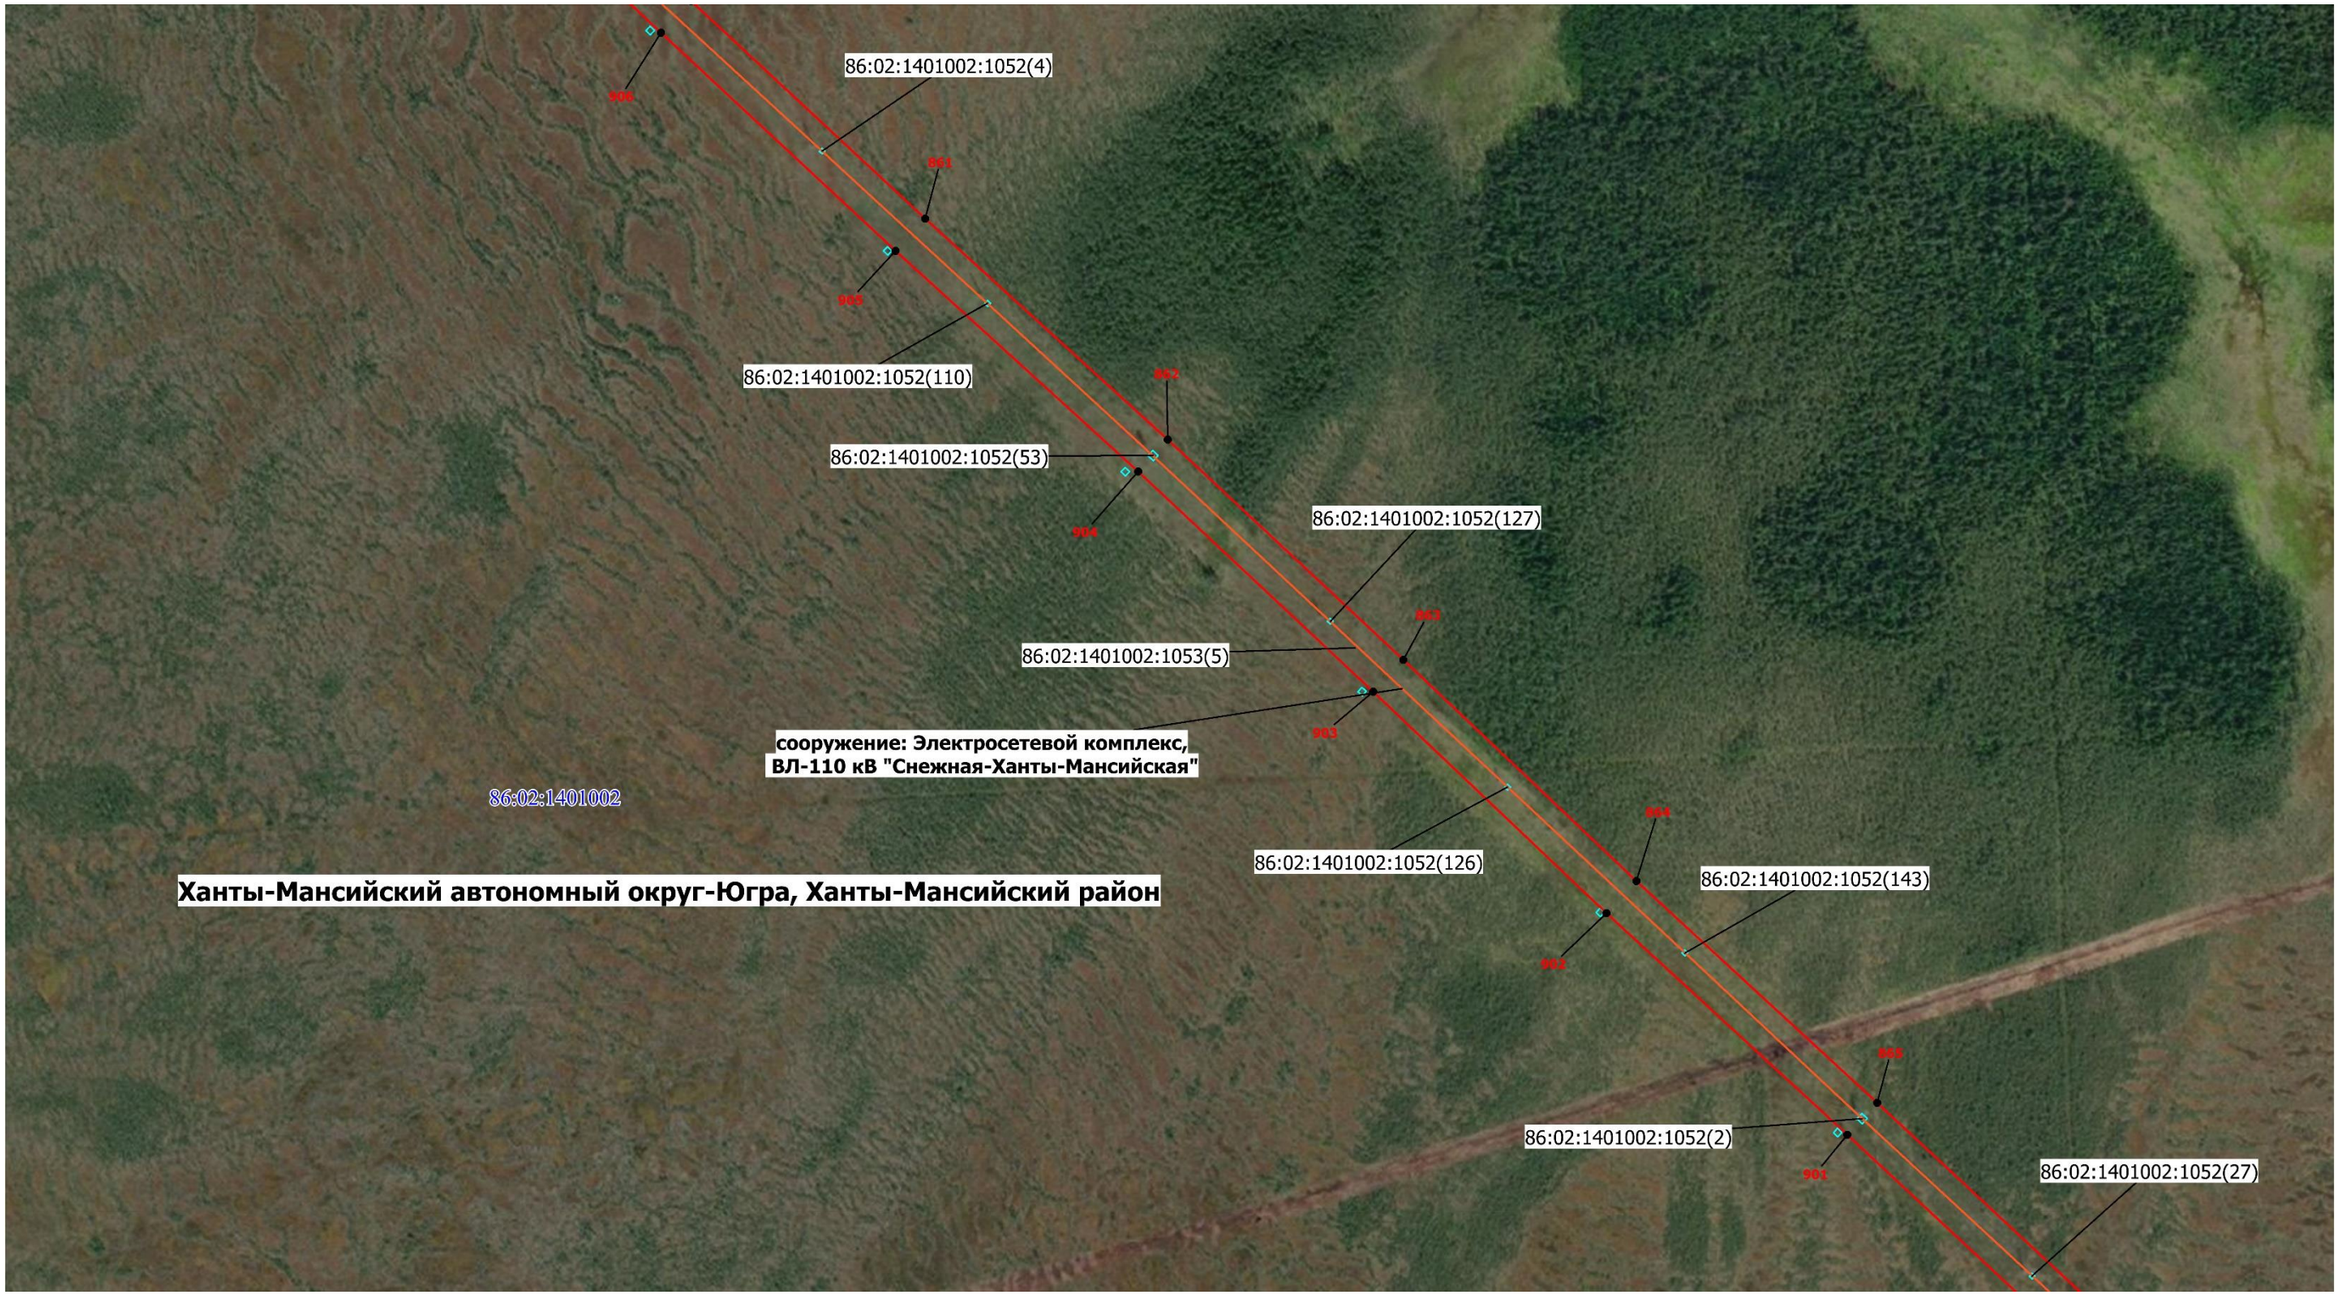

Масштаб 1: 7000

-Граница публичного сервитута

1 - Обозначение новой характерной точки

86:02:1401002- Номер кадастрового квартала

- Граница кадастрового квартала

- Характерная точка границы публичного сервитута

86:02:1401002:1052- Кадастровый номер земельного участка


- Граница земельного участка ЕГРН

- Граница муниципального образования

- Местоположение инженерного сооружения

Схема расположения границ публичного сервитута

Выносной лист № 98

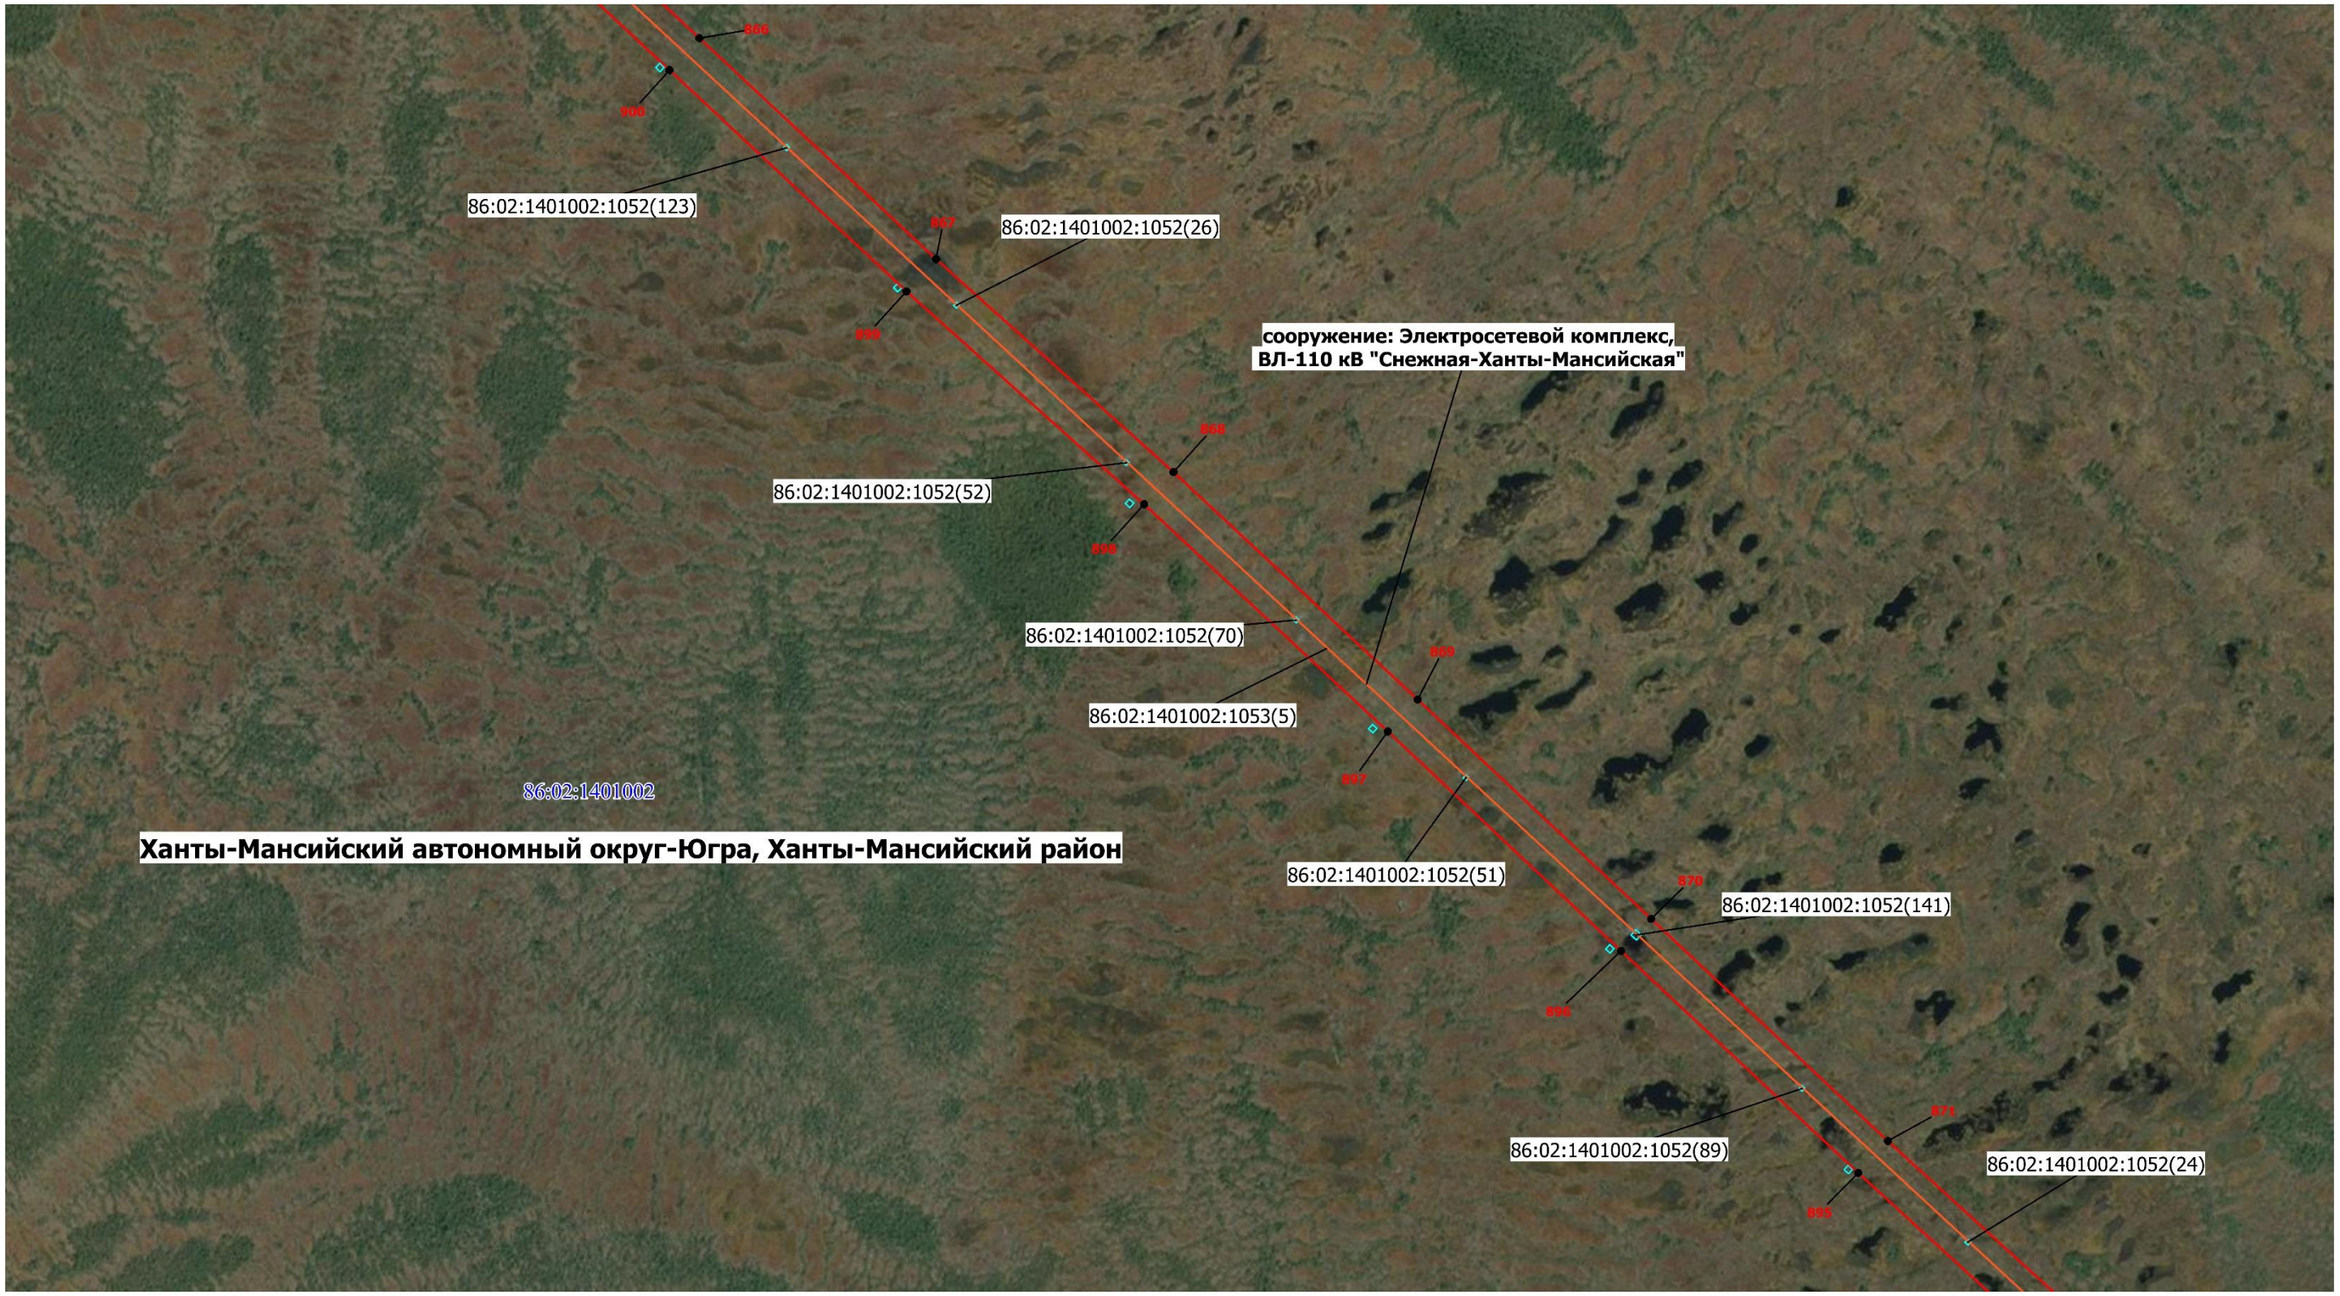

Масштаб 1: 7000

-Граница публичного сервитута

1 - Обозначение новой характерной точки

86:02:1401002- Номер кадастрового квартала

- Граница кадастрового квартала

• - Характерная точка границы публичного сервитута

86:02:1401002:1052- Кадастровый номер земельного участка


- Граница земельного участка ЕГРН

- Граница муниципального образования

- Местоположение инженерного сооружения

Схема расположения границ публичного сервитута

Выносной лист № 99

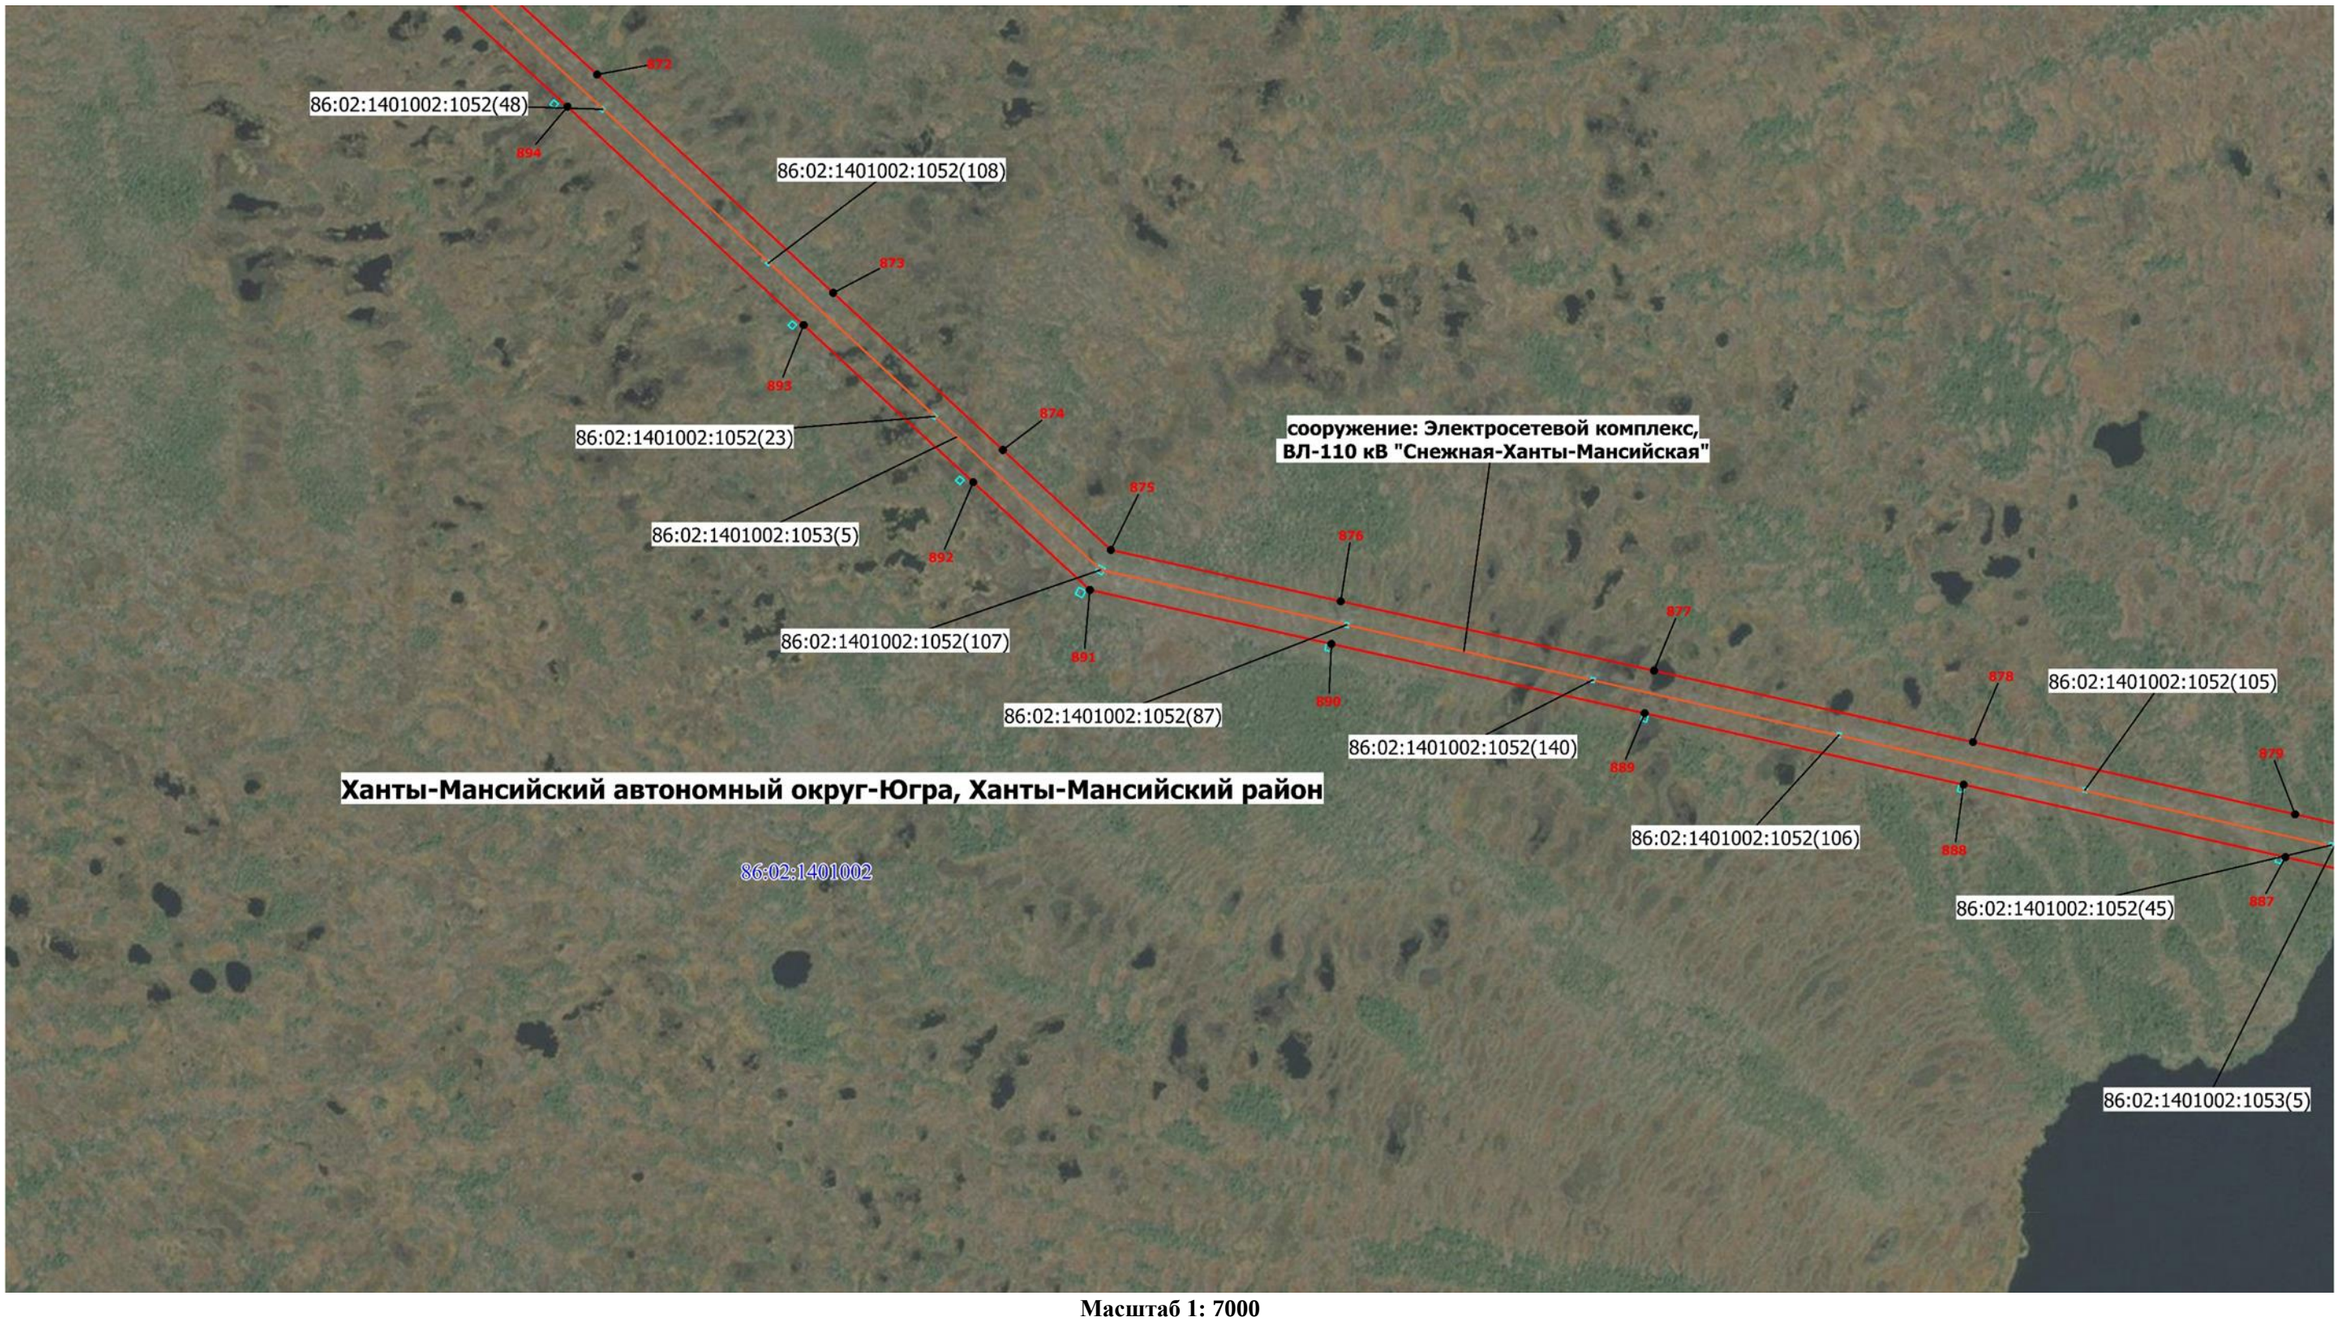

Масштаб 1: 7000

-Граница публичного сервитута

1 - Обозначение новой характерной точки

86:02:1401002- Номер кадастрового квартала

- Граница кадастрового квартала

- Характерная точка границы публичного сервитута

86:02:1401002:1052- Кадастровый номер земельного участка


- Граница земельного участка ЕГРН

- Граница муниципального образования

- Местоположение инженерного сооружения

Схема расположения границ публичного сервитута

Выносной лист № 100

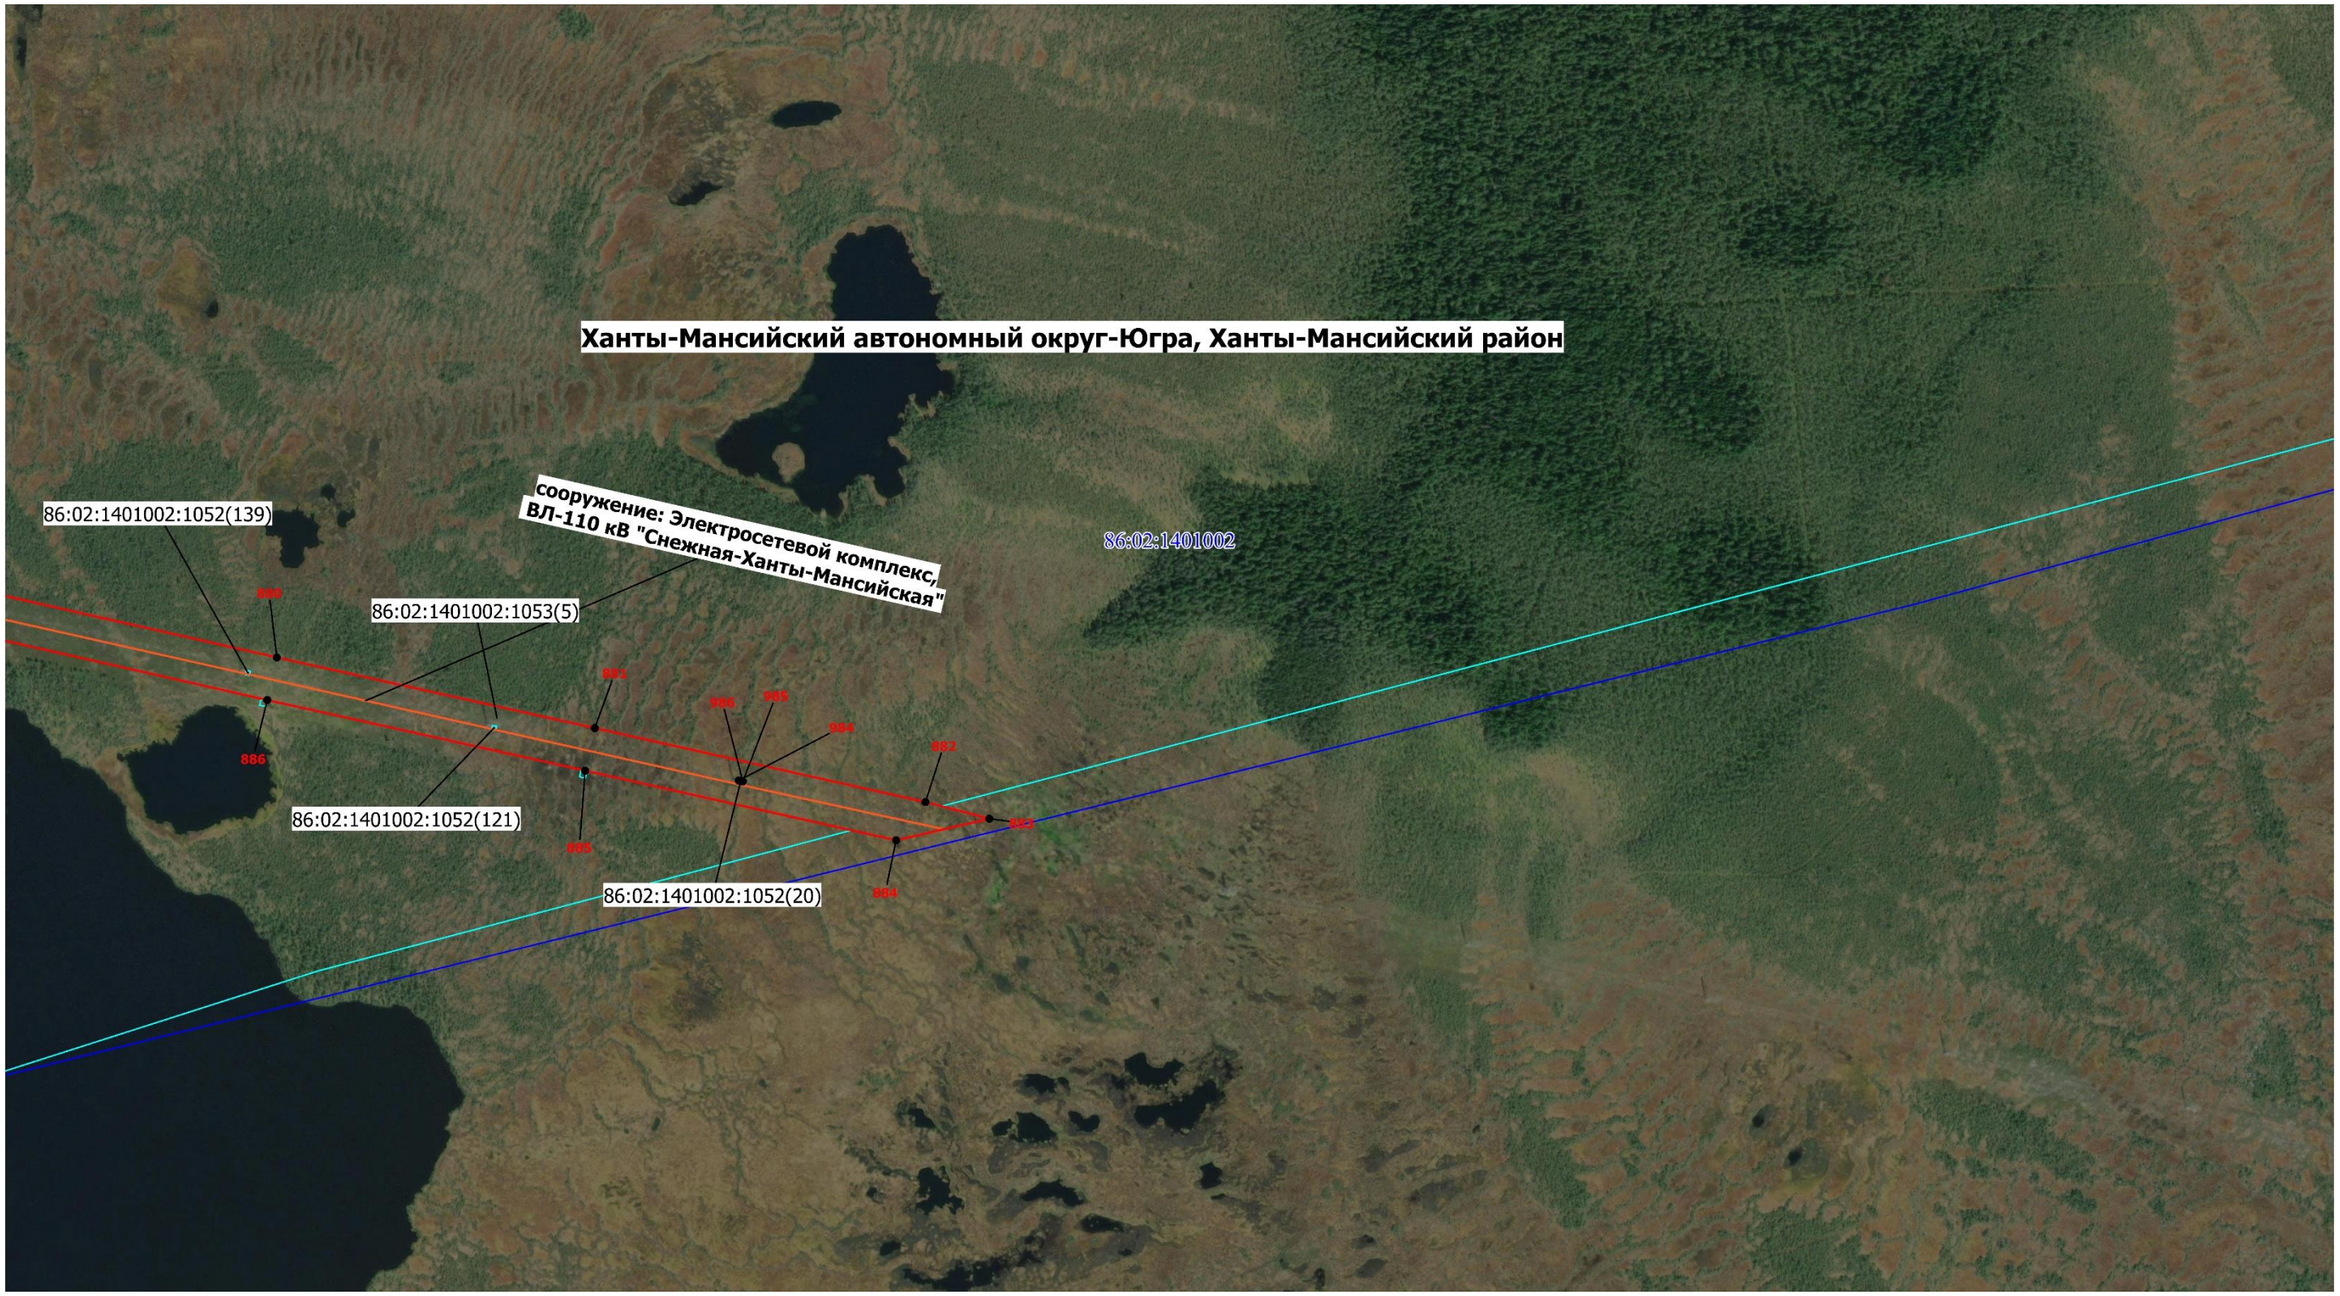

Масштаб 1: 7000

-Граница публичного сервитута

1 - Обозначение новой характерной точки

86:02:1401002- Номер кадастрового квартала

- Граница кадастрового квартала

- Характерная точка границы публичного сервитута

86:02:1401002:1052- Кадастровый номер земельного участка


- Граница земельного участка ЕГРН

- Граница муниципального образования

- Местоположение инженерного сооружения

Схема расположения границ публичного сервитута

Выносной лист № 101

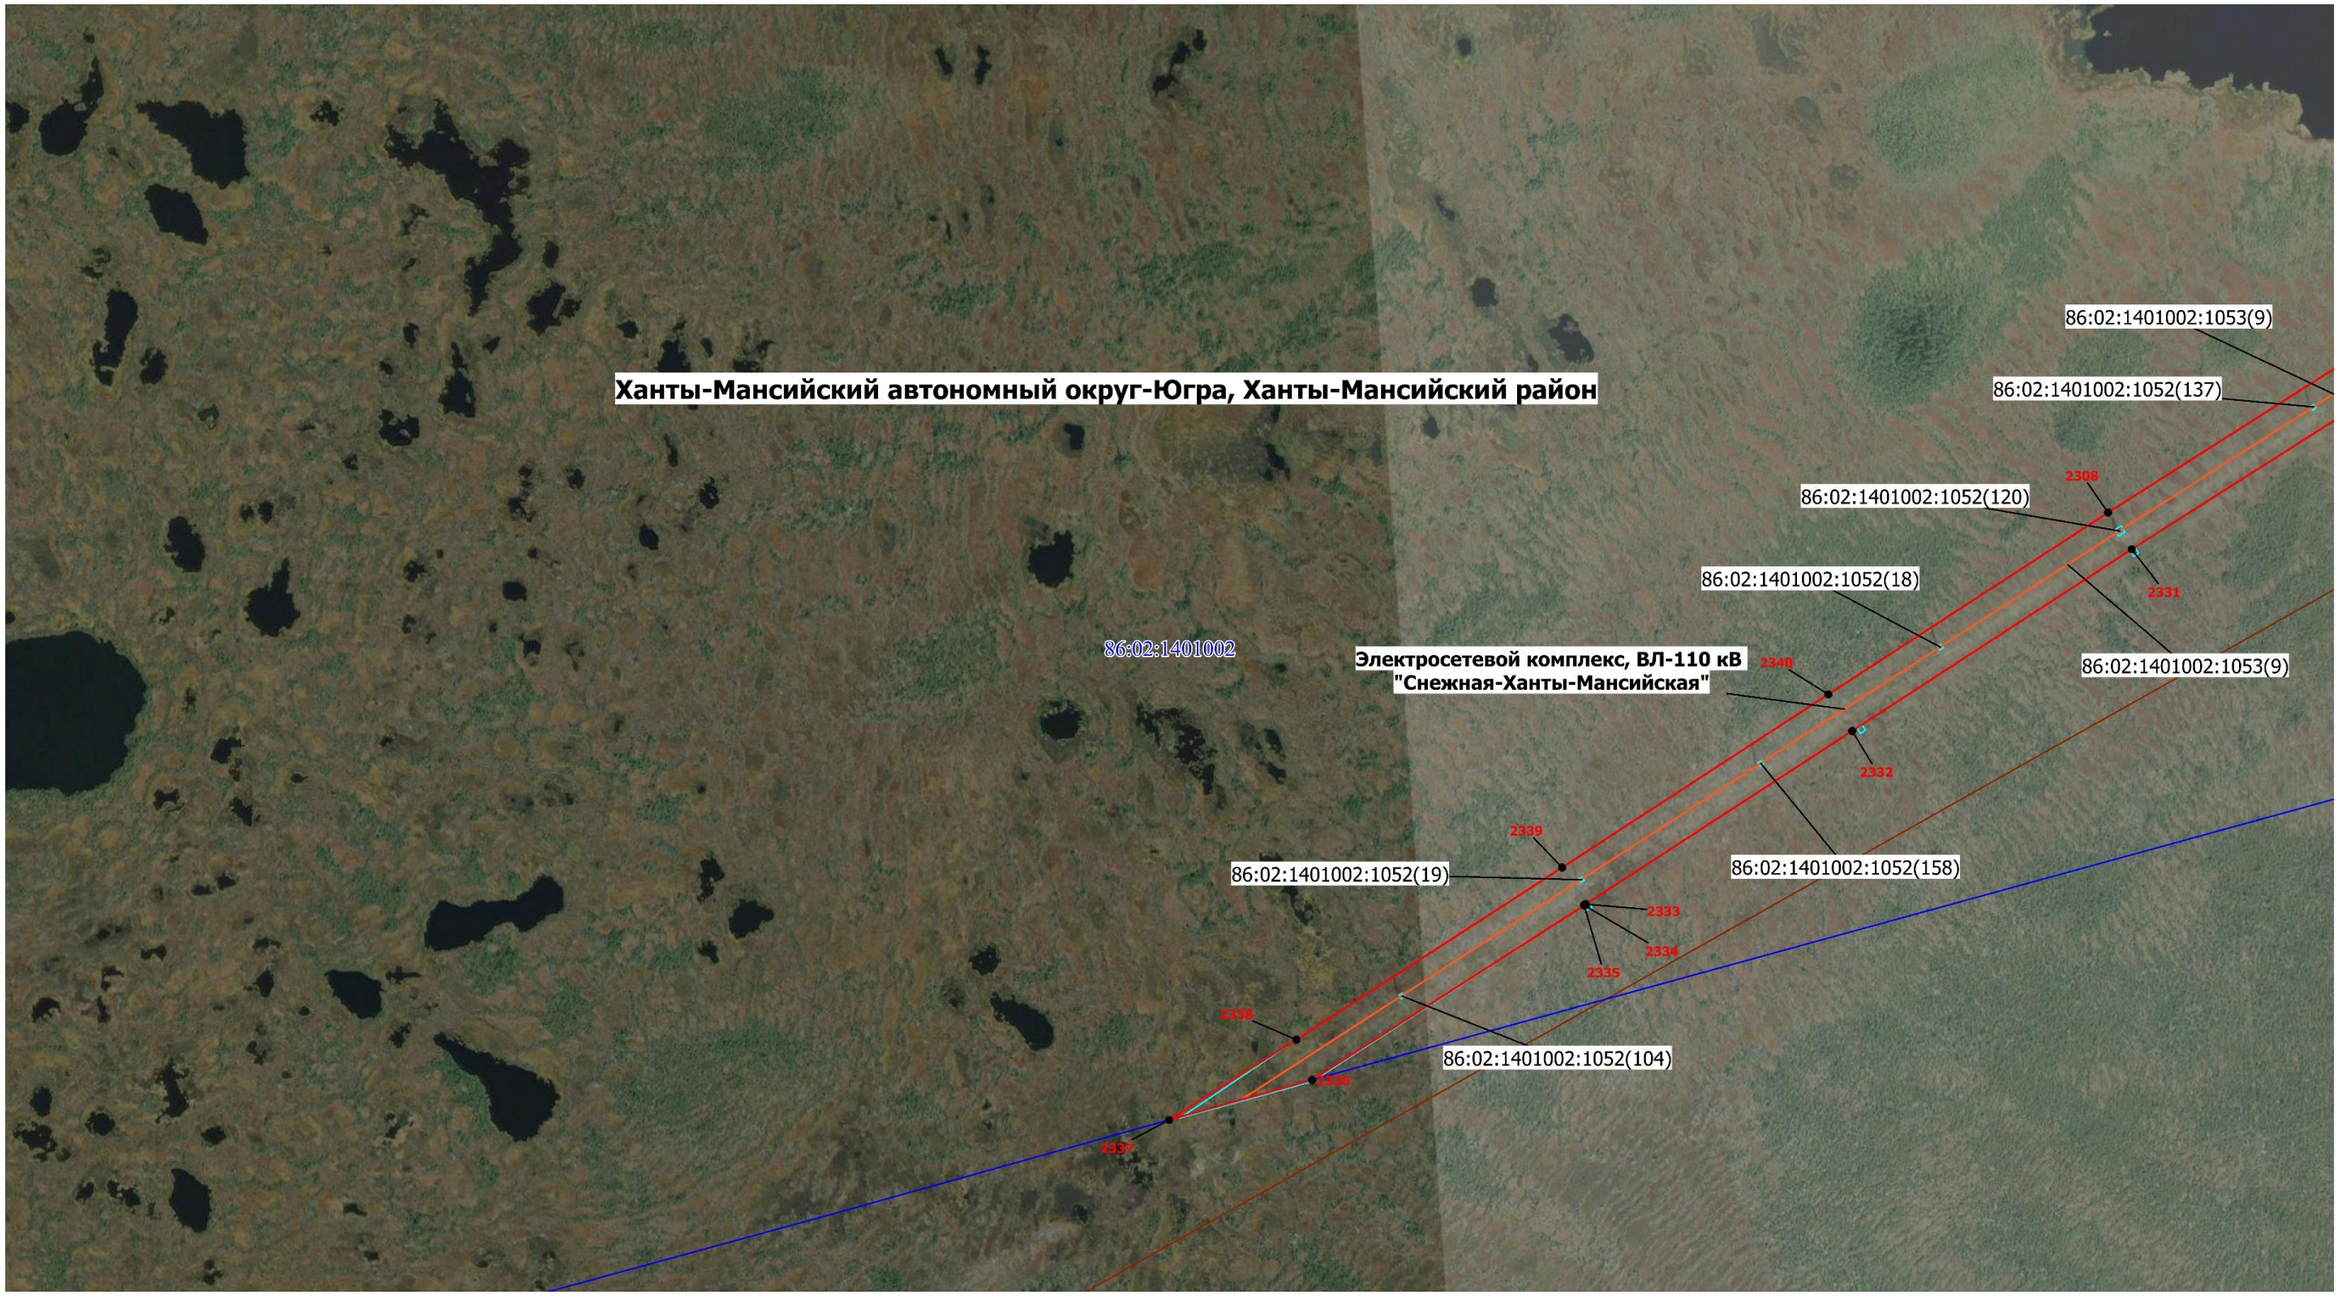

Масштаб 1: 7000

-Граница публичного сервитута

1 - Обозначение новой характерной точки

86:02:1401002- Номер кадастрового квартала

- Граница кадастрового квартала

- Характерная точка границы публичного сервитута

86:02:1401002:1052- Кадастровый номер земельного участка


- Граница земельного участка ЕГРН

- Граница муниципального образования

- Местоположение инженерного сооружения

Схема расположения границ публичного сервитута

Выносной лист № 102

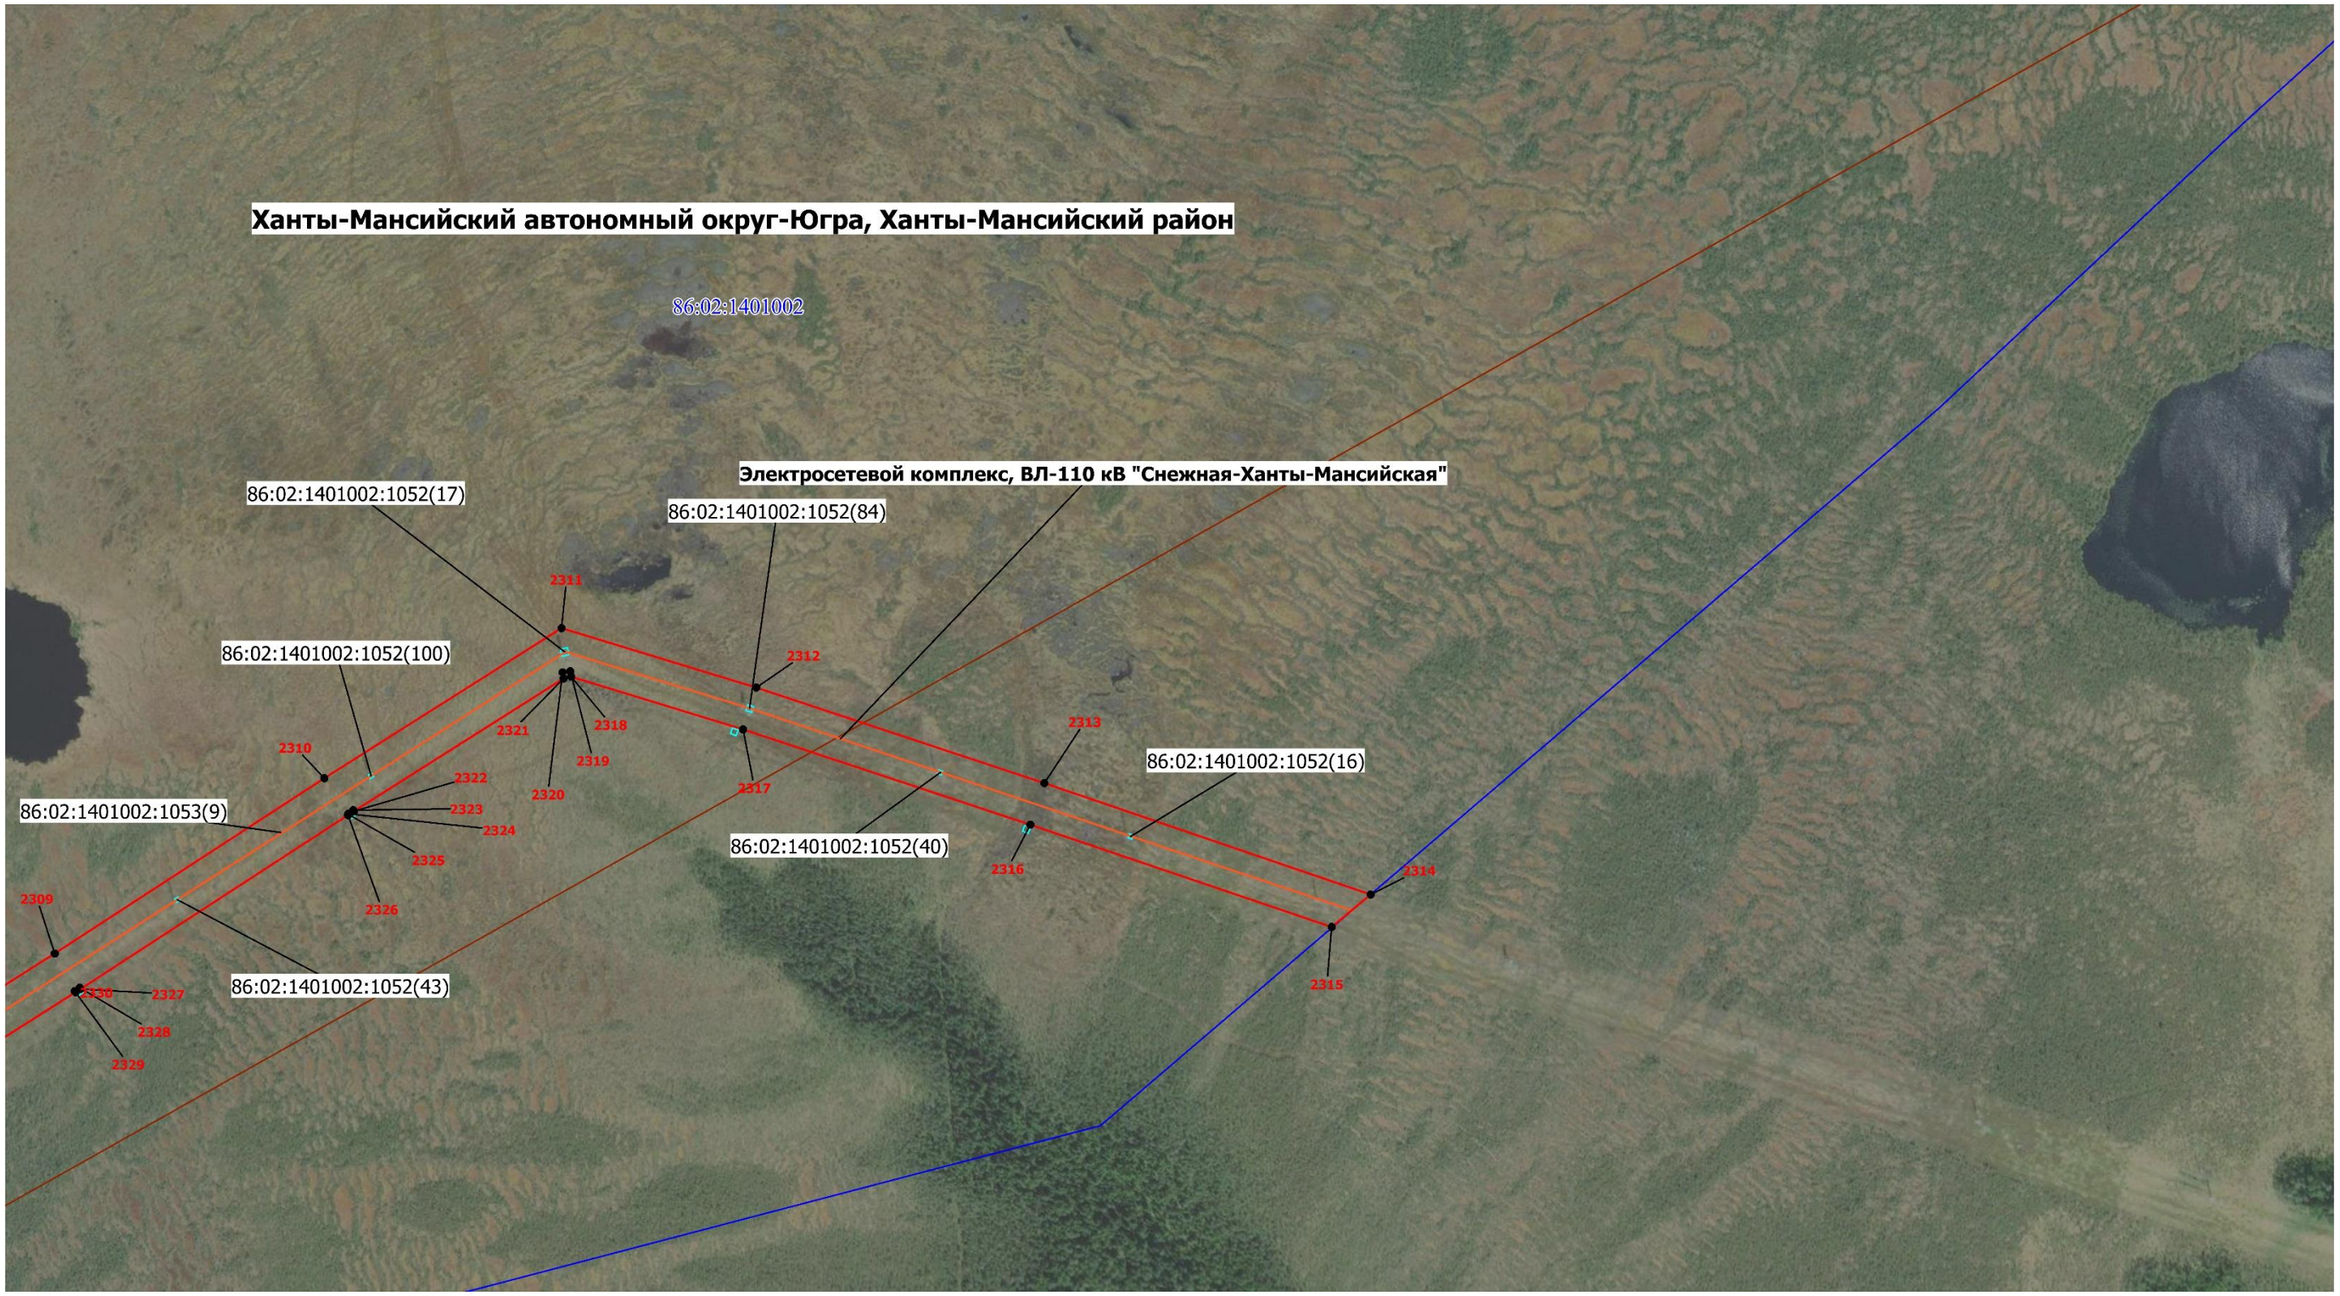

Масштаб 1: 7000

-Граница публичного сервитута

1 - Обозначение новой характерной точки

86:02:1401002- Номер кадастрового квартала

- Граница кадастрового квартала

• - Характерная точка границы публичного сервитута

86:02:1401002:1052- Кадастровый номер земельного участка

- Граница земельного участка ЕГРН

- Граница муниципального образования

- Местоположение инженерного сооружения