


# План организации рельефа М 1:500

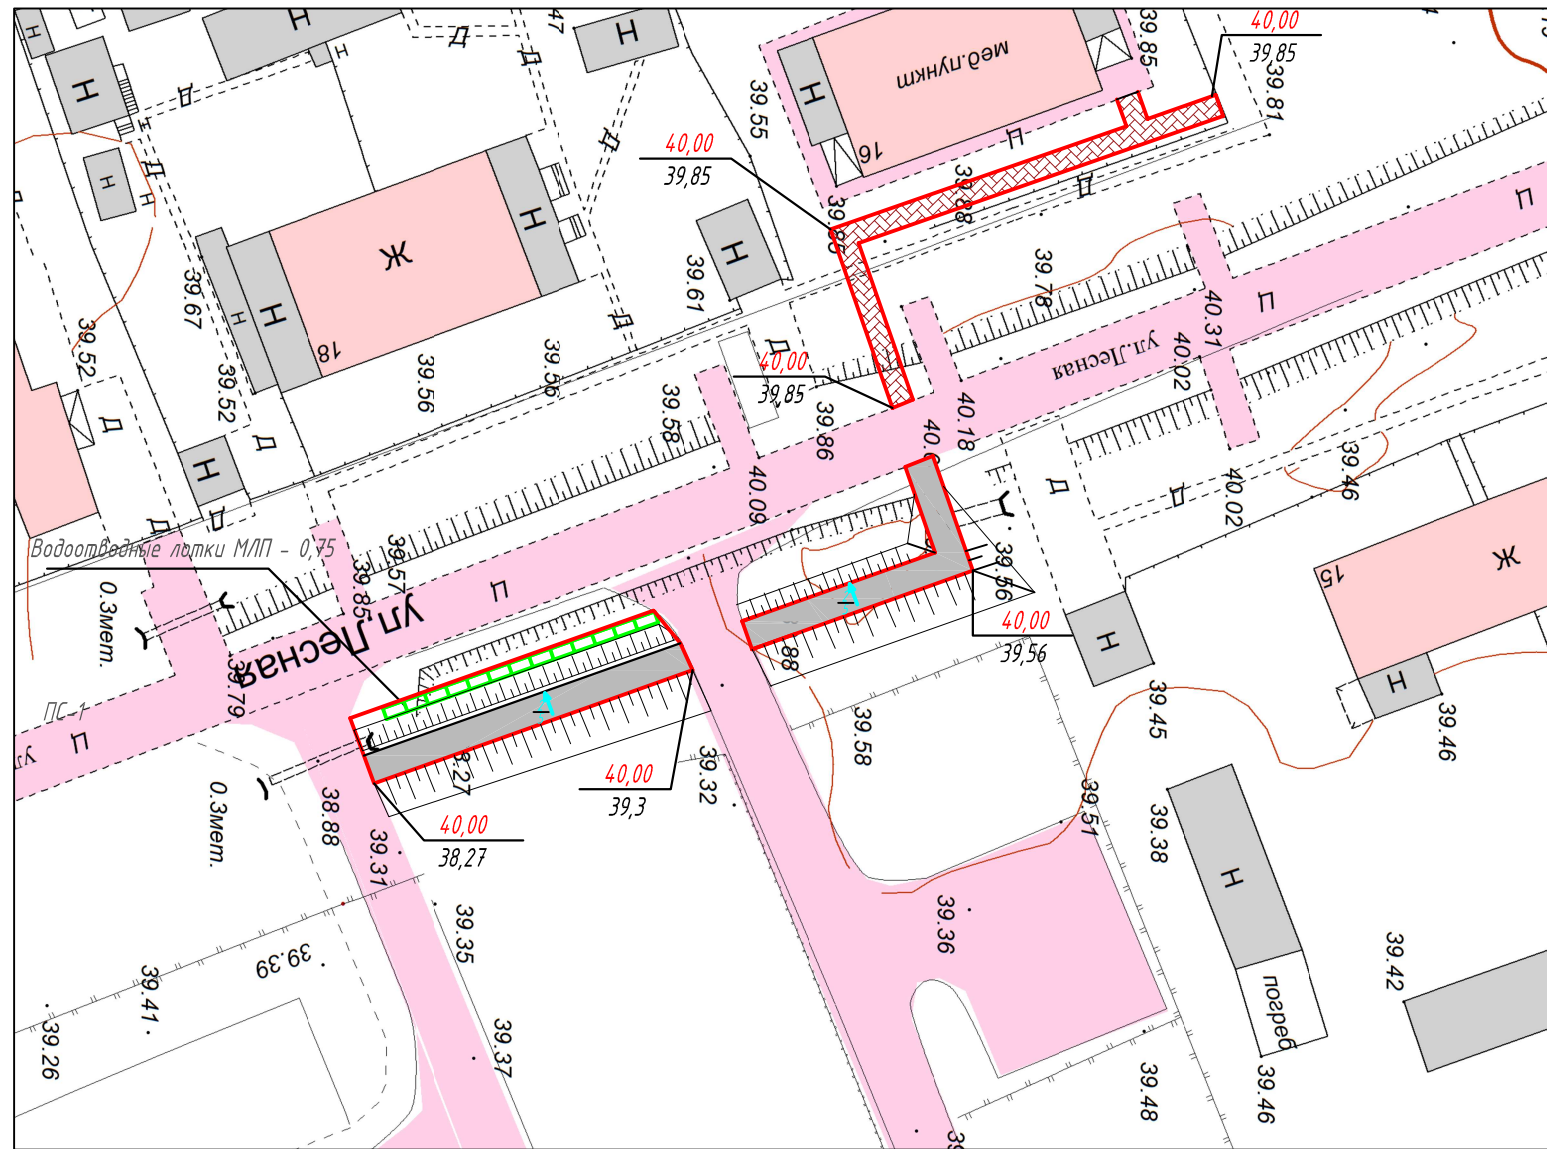

## Условные обозначения

- - - - Граница проектирования
- Лоток водоотводной МЛП-0,75 (14 шт)
- Покрытие тротуаров - плиты дорожные 6 x 2 м
- Покрытие тротуаров - тротуарная плитка 50 x 50 см
- 19,45 - Проектная отметка планировки
- 19,50 - Отметка существующего рельефа
- 19,30 - Проектная горизонталь
- 5 / 20 → - Уклон % - Расстояние

Общий объем грунта насыпи составляет 182 м<sup>3</sup>

Взам. инв. №
Подпись и дата
Инв. № подл.

						23/МЗ-ПЗУ			
						Благоустройство пешеходной зоны ул. Лесная пос. Бобровский			
Изм.	Кол.уч	Лист	№ док	Подпись	Дата	Схема планировочной организации земельного участка	Стадия	Лист	Листов
				<i>Медвед</i>	03.19		Р	6	
				<i>Медведева</i>	03.19				
				<i>Медвед</i>	03.19	План организации рельефа	ООО «ПромСтрой»		