



РОССИЙСКАЯ ФЕДЕРАЦИЯ
ХАНТЫ-МАНСИЙСКИЙ АВТОНОМНЫЙ ОКРУГ-ЮГРА
ТЮМЕНСКАЯ ОБЛАСТЬ
АДМИНИСТРАЦИЯ ХАНТЫ-МАНСИЙСКОГО РАЙОНА
ДЕПАРТАМЕНТ СТРОИТЕЛЬСТВА, АРХИТЕКТУРЫ И ЖКХ

П Р И К А З

от 01.02.2021
г.Ханты-Мансийск

№28-н

О внесении изменений в приказ от 14.01.2021 №14-н
«Об утверждении документации по планировке
территории для размещения объекта:
«Линейные коммуникации для кустовой
площадки №302У Приобского месторождения
(Правый берег)»

В соответствии со статьей 45 Градостроительного кодекса Российской Федерации, Федеральным законом от 06.10.2003 №131-ФЗ «Об общих принципах организации местного самоуправления в Российской Федерации», руководствуясь Уставом Ханты - Мансийского района, пунктом 16 Положения о департаменте строительства, архитектуры и ЖКХ (в редакции Решения Думы от 31.01.2018 №241), учитывая обращение ООО «РН-БашНИПИнефть» от 19.01.2021 №24-ЗР (№03-Вх-81 от 19.01.2021) приказываю:

1. Внести в приказ от 14.01.2021 №14-н «Об утверждении документации по планировке территории для размещения объекта: «Линейные коммуникации для кустовой площадки №302У Приобского месторождения (Правый берег)» (далее – Приказ) следующие изменения:

1.1. В приложении 3 к Приказу:

1.1.1. Графическую часть к Приказу листы 1 и 4 изложить в следующей редакции согласно приложению к настоящему Приказу.

2.1. В приложении 4 к Приказу:

2.1.1. В разделе 2.1 «Перечень и сведения о площади образуемых земельных участков, в том числе возможные способы их образования» слова «Общая площадь образуемых земельных участков, необходимых для строительства и размещения проектируемого объекта, составляет 33,8871 га.» заменить словами «Общая площадь образуемых земельных участков, необходимых для строительства и размещения проектируемого объекта, составляет 33,7512 га».

2.1.2. В таблице 1 «Способ образования земельных участков» значение строки 3 столбца 2 «50 206» заменить на значение «48 847».

2.1.3. Таблицу 3 «Площади земельных участков, необходимых для строительства и эксплуатации проектируемого объекта» изложить в новой редакции:

«

| № | Наименование объекта | Площадь вновь испрашиваемых земельных участков, га | Площадь по земельным участкам, арендованным ранее, га | Зона застройки, га |
|---|---|--|---|--------------------|
| | «Линейные коммуникации для кустовой площадки №302У Приобского месторождения (Правый берег)» | 33,7512 | 5,4775 | 39,2287 |

».

2.1.4. В таблице 4 «Площади испрашиваемых земельных участков под проектируемый объект» значение строки 3 столбца 2 «50 206» заменить на значение «48 847».

2.1.5. В таблице 5 «Площади испрашиваемых земельных участков под проектируемый объект» значение строки 3 столбца 2 «50 206» заменить на значение «48 847».

2.1.6. Таблицу «Перечень координат характерных точек земельного участка 86:02:0808002:ЗУЗ» изложить в новой редакции:

«

| | | |
|----|-----------|------------|
| 1 | 992353.39 | 2724540.84 |
| 2 | 992378.72 | 2724547.02 |
| 3 | 992345.38 | 2724553.52 |
| 4 | 991881.86 | 2724563.33 |
| 5 | 991877.57 | 2724560.43 |
| 6 | 991868.76 | 2724554.45 |
| 7 | 991874.18 | 2724545.60 |
| 8 | 991899.53 | 2724544.86 |
| 9 | 991889.85 | 2724550.23 |
| 10 | 991889.46 | 2724565.19 |
| 11 | 991889.72 | 2724563.96 |
| 12 | 991890.76 | 2724559.14 |
| 13 | 991930.87 | 2724557.88 |
| 14 | 991936.62 | 2724557.69 |
| 15 | 991932.75 | 2724563.91 |
| 16 | 991793.41 | 2724689.18 |
| 17 | 991791.14 | 2724685.97 |
| 18 | 991787.24 | 2724680.45 |
| 19 | 991797.27 | 2724651.14 |
| 20 | 991810.69 | 2724673.72 |
| 21 | 991805.98 | 2724687.35 |
| 22 | 991774.13 | 2724827.90 |
| 23 | 991755.55 | 2724818.30 |

| | | |
|----|-----------|------------|
| 24 | 991771.55 | 2724726.37 |
| 25 | 991780.04 | 2724701.51 |
| 26 | 991799.98 | 2724698.50 |
| 27 | 991794.71 | 2724691.02 |
| 28 | 991805.37 | 2724689.47 |
| 29 | 991791.04 | 2724731.42 |
| 30 | 991784.12 | 2724732.91 |
| 31 | 991777.20 | 2724731.71 |
| 32 | 991778.42 | 2724724.79 |
| 33 | 991785.31 | 2724725.99 |
| 34 | 991704.50 | 2725110.03 |
| 35 | 991751.56 | 2724840.74 |
| 36 | 991770.20 | 2724850.35 |
| 37 | 991768.85 | 2724858.35 |
| 38 | 991760.16 | 2724873.67 |
| 39 | 991765.58 | 2724876.77 |
| 40 | 991731.11 | 2725074.02 |
| 41 | 991742.32 | 2724974.00 |
| 42 | 991735.40 | 2724972.78 |
| 43 | 991736.63 | 2724965.90 |
| 44 | 991743.53 | 2724967.12 |
| 45 | 991710.07 | 2725177.91 |
| 46 | 991697.33 | 2725157.21 |
| 47 | 991697.00 | 2725152.95 |
| 48 | 991698.50 | 2725144.51 |
| 49 | 991707.13 | 2725150.80 |
| 50 | 991703.35 | 2725151.12 |
| 51 | 991703.92 | 2725158.10 |
| 52 | 991710.91 | 2725157.52 |
| 53 | 991710.57 | 2725153.34 |
| 54 | 991717.49 | 2725158.47 |
| 55 | 991718.67 | 2725173.71 |
| 56 | 991779.11 | 2726893.97 |
| 57 | 991759.31 | 2726891.03 |
| 58 | 991762.69 | 2726871.74 |
| 59 | 991765.59 | 2726872.25 |
| 60 | 991811.41 | 2726602.48 |
| 61 | 991811.41 | 2726602.47 |
| 62 | 991717.65 | 2725368.86 |
| 63 | 991710.31 | 2725325.09 |
| 64 | 991706.29 | 2725272.99 |
| 65 | 991717.39 | 2725311.66 |
| 66 | 991722.68 | 2725317.06 |
| 67 | 991735.15 | 2725386.88 |
| 68 | 991735.18 | 2725386.88 |
| 69 | 991829.18 | 2726600.97 |
| 70 | 991791.19 | 2726792.73 |
| 71 | 991784.29 | 2726791.56 |
| 72 | 991785.47 | 2726784.64 |

| | | |
|-----|-----------|------------|
| 73 | 991792.37 | 2726785.82 |
| 74 | 991722.00 | 2725377.86 |
| 75 | 991721.48 | 2725370.86 |
| 76 | 991728.44 | 2725370.30 |
| 77 | 991728.98 | 2725377.29 |
| 78 | 991823.18 | 2726605.63 |
| 79 | 991816.26 | 2726604.44 |
| 80 | 991817.45 | 2726597.54 |
| 81 | 991824.35 | 2726598.72 |
| 82 | 991745.30 | 2725676.54 |
| 83 | 991744.75 | 2725669.54 |
| 84 | 991751.75 | 2725669.01 |
| 85 | 991752.28 | 2725675.99 |
| 86 | 991797.85 | 2726359.94 |
| 87 | 991797.30 | 2726352.96 |
| 88 | 991804.28 | 2726352.43 |
| 89 | 991804.82 | 2726359.40 |
| 90 | 991771.46 | 2726015.75 |
| 91 | 991770.92 | 2726008.74 |
| 92 | 991777.91 | 2726008.23 |
| 93 | 991778.45 | 2726015.21 |
| 94 | 991770.09 | 2727013.03 |
| 95 | 991740.17 | 2727003.14 |
| 96 | 991755.30 | 2726914.71 |
| 97 | 991775.04 | 2726917.78 |
| 98 | 991762.79 | 2726989.53 |
| 99 | 991780.28 | 2726995.32 |
| 100 | 991751.48 | 2727001.67 |
| 101 | 991747.29 | 2726994.86 |
| 102 | 991754.11 | 2726990.65 |
| 103 | 991758.30 | 2726997.48 |
| 104 | 991800.79 | 2727002.09 |
| 105 | 991800.36 | 2727002.78 |
| 106 | 991792.55 | 2727020.45 |
| 107 | 991789.89 | 2727019.57 |
| 108 | 991913.21 | 2727405.65 |
| 109 | 991884.89 | 2727396.02 |
| 110 | 991884.40 | 2727395.12 |
| 111 | 992044.82 | 2727138.55 |
| 112 | 992045.10 | 2727139.44 |
| 113 | 992045.86 | 2727137.04 |
| 114 | 992051.10 | 2727128.52 |
| 115 | 992049.35 | 2727125.99 |
| 116 | 992057.06 | 2727101.66 |
| 117 | 992072.61 | 2727124.58 |
| 118 | 992072.00 | 2727126.50 |
| 119 | 992072.64 | 2727131.06 |
| 120 | 992072.16 | 2727132.57 |
| 121 | 991907.63 | 2727395.64 |

| | | |
|-----|-----------|------------|
| 122 | 991867.49 | 2727024.14 |
| 123 | 992044.07 | 2727082.53 |
| 124 | 992047.70 | 2727087.85 |
| 125 | 992033.44 | 2727082.79 |
| 126 | 992033.70 | 2727085.12 |
| 127 | 992034.32 | 2727090.69 |
| 128 | 992033.72 | 2727091.64 |
| 129 | 992034.48 | 2727092.12 |
| 130 | 992035.73 | 2727103.41 |
| 131 | 992036.05 | 2727106.32 |
| 132 | 992031.30 | 2727099.32 |
| 133 | 991902.53 | 2727056.88 |
| 134 | 991900.10 | 2727054.68 |
| 135 | 991899.43 | 2727055.42 |
| 136 | 991899.99 | 2727055.93 |
| 137 | 991859.36 | 2727042.51 |
| 138 | 991916.57 | 2727452.83 |
| 139 | 991904.20 | 2727430.62 |
| 140 | 991941.50 | 2727443.25 |
| 141 | 991937.69 | 2727439.51 |
| 142 | 991934.64 | 2727437.81 |
| 143 | 991943.66 | 2727426.47 |
| 144 | 991950.19 | 2727432.75 |
| 145 | 991951.68 | 2727430.93 |
| 146 | 991965.17 | 2727435.07 |
| 147 | 991963.56 | 2727437.06 |
| 1 | 992353.39 | 2724540.84 |

».

3. Опубликовать настоящий приказ в газете «Наш район» и разместить на официальном сайте администрации Ханты-Мансийского района.


4. Контроль за выполнением приказа оставляю за собой.

Заместитель главы
Ханты-Мансийского района,
директор департамента
строительства, архитектуры и ЖКХ



Р.Ш. Речапов

Проект межевания территории
для размещения объекта, расположенного на территории Ханты-Мансийского района
«Линейные коммуникации для кустовой площадки №302У Приобского месторождения
(Правый берег)»
Землепользователь ПАО "НК "Роснефть"
Основная часть

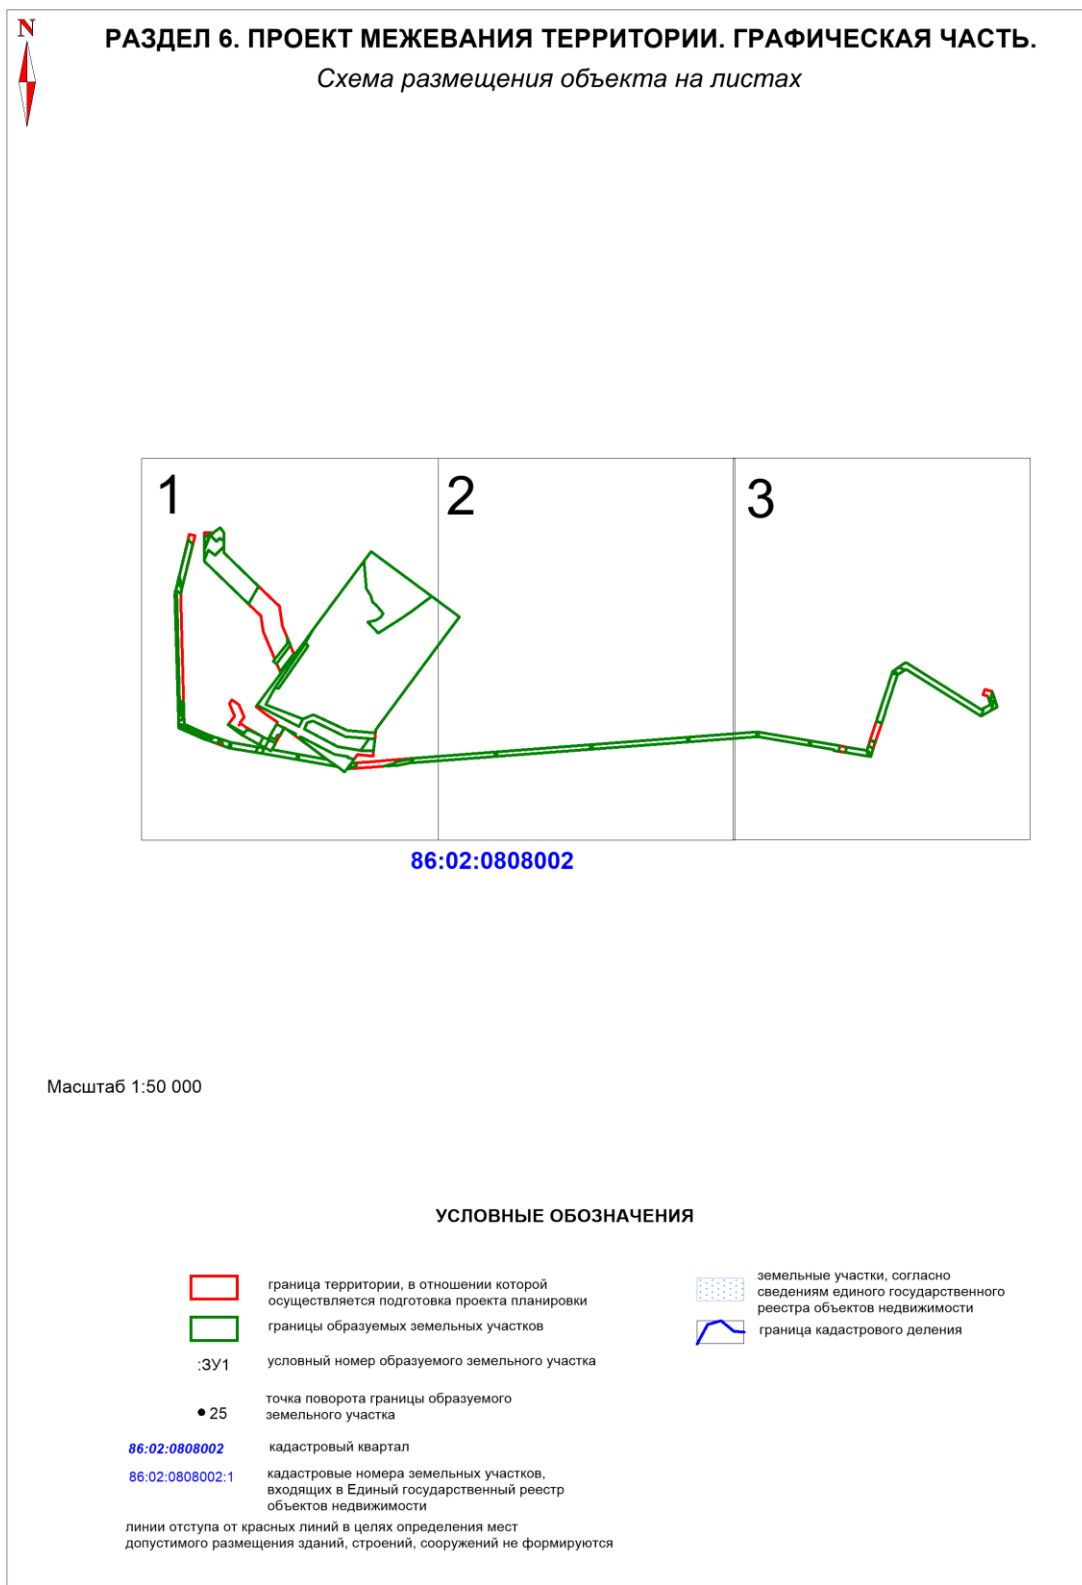

Чертеж межевания территории
Масштаб 1:5000

Лист 3

