



РОССИЙСКАЯ ФЕДЕРАЦИЯ  
ХАНТЫ-МАНСИЙСКИЙ АВТОНОМНЫЙ ОКРУГ-ЮГРА  
ТЮМЕНСКАЯ ОБЛАСТЬ  
АДМИНИСТРАЦИЯ ХАНТЫ-МАНСИЙСКОГО РАЙОНА  
ДЕПАРТАМЕНТ СТРОИТЕЛЬСТВА, АРХИТЕКТУРЫ И ЖКХ

**П Р И К А З**

от 28.11.2022  
г.Ханты-Мансийск

№ 219-н

Об утверждении документации по планировке территории для размещения объекта: «Линейные коммуникации для кустовой площадки №174У Приобского месторождения»

В соответствии со статьей 45 Градостроительного кодекса Российской Федерации, Федеральным законом от 06.10.2003 №131-ФЗ «Об общих принципах организации местного самоуправления в Российской Федерации», руководствуясь Уставом Ханты - Мансийского района, пунктом 16 Положения о департаменте строительства, архитектуры и ЖКХ (в редакции Решения Думы Ханты-Мансийского района от 31.01.2018 №241), учитывая обращение ООО «РН-Юганскнефтегаз», для ПАО «НК «Роснефть», от 25.11.2022 № 03/06-03-11715 (№03-Вх-1994 от 25.11.2022) приказываю:

1. Утвердить проект планировки и проект межевания территории для размещения объекта «Линейные коммуникации для кустовой площадки №174У Приобского месторождения» согласно Приложениям 1, 2, 3, 4 к настоящему приказу.
2. Департаменту строительства, архитектуры и ЖКХ разместить проект в государственной информационной системе обеспечения градостроительной деятельности Югры.
3. Опубликовать настоящий приказ в газете «Наш район» и разместить на официальном сайте администрации Ханты-Мансийского района.
4. Контроль за выполнением приказа оставляю за собой.

Заместитель главы  
Ханты-Мансийского района,  
директор департамента  
строительства, архитектуры и ЖКХ




Р.Ш. Речалов

**Прокт планировки территории**  
для размещения объекта, расположенного на территории Ханты-Мансийского района ХМАО-  
Югры  
«Линейные коммуникации для кустовой площадки №174У Приобского месторождения»  
Землепользователь ПАО «НК «Роснефть»

**Чертеж границ зон планируемого размещения линейных объектов**

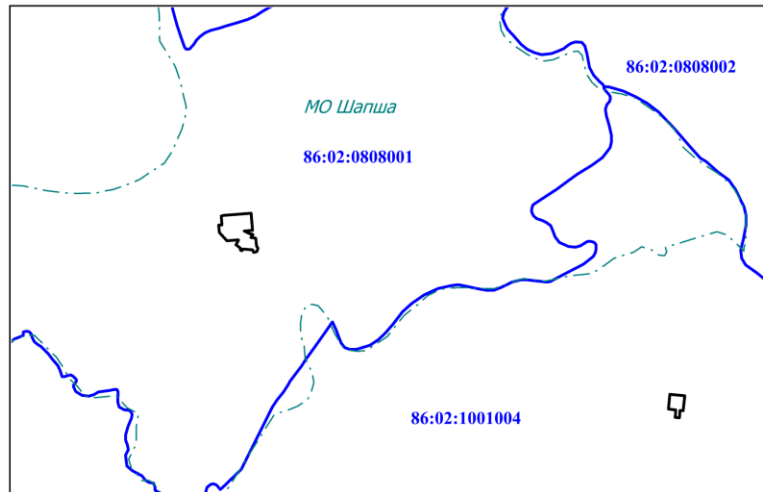*Схема расположения проектируемых объектов*



*Экспликация зон планируемого размещения проектируемых объектов*



Номер	Наименование	Площадь
1	Линейные коммуникации для кустовой площадки №174У Приобского месторождения	22,0536 га

*Экспликация проектируемых объектов*

Номер	Наименование
1	ВЛ 6 кВ на кустовую площадку №174У
2	Высоконапорный водовод т.вр. куст №174у - куст №174у
3	Нефтегазосборные сети куст № 174У - т.вр. куст №174У
4	Опоры
5	ВЛ 6 кВ на кустовую площадку №174У с ВОЛС
6	Кабельная линия
7	Площадка под опору №4,3
8	Площадка под опору №5а,6а
9	Узел задвижек №1
10	Узел задвижек №2
11	Куст скважин №174У
12	Подъезд к площадке ВЗиС
13	Площадка ВЗиС
14	Автомобильная дорога к кустовой площадке №174У

Условные обозначения:	
1	- границы территории, в отношении которой осуществляется подготовка проекта планировки/ характерные точки границы
1	- номер линейного объекта
	- границы зон планируемого размещения линейных объектов
1 22,0563	- номер зоны планируемого размещения линейных объектов - площадь зоны планируемого размещения линейных объектов, га
	- границы кадастрового деления
	- границы МО Шапша
	- проектируемые нефтегазосборные сети
	- проектируемый высоконапорные водоводы
	- проектируемые ВЛ, ВЛ с ВОЛС
	- проектируемая кабельная эстакада
	- проектируемая автомобильная дорога
	- проектируемая кустовая площадка
	- границы зон с особыми условиями использования территорий, которые подлежат установлению в связи с размещением этих линейных объектов
	- границы существующих земельных участков



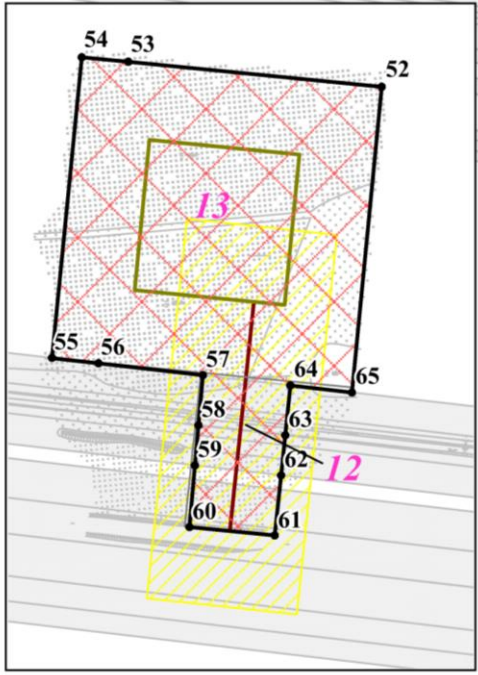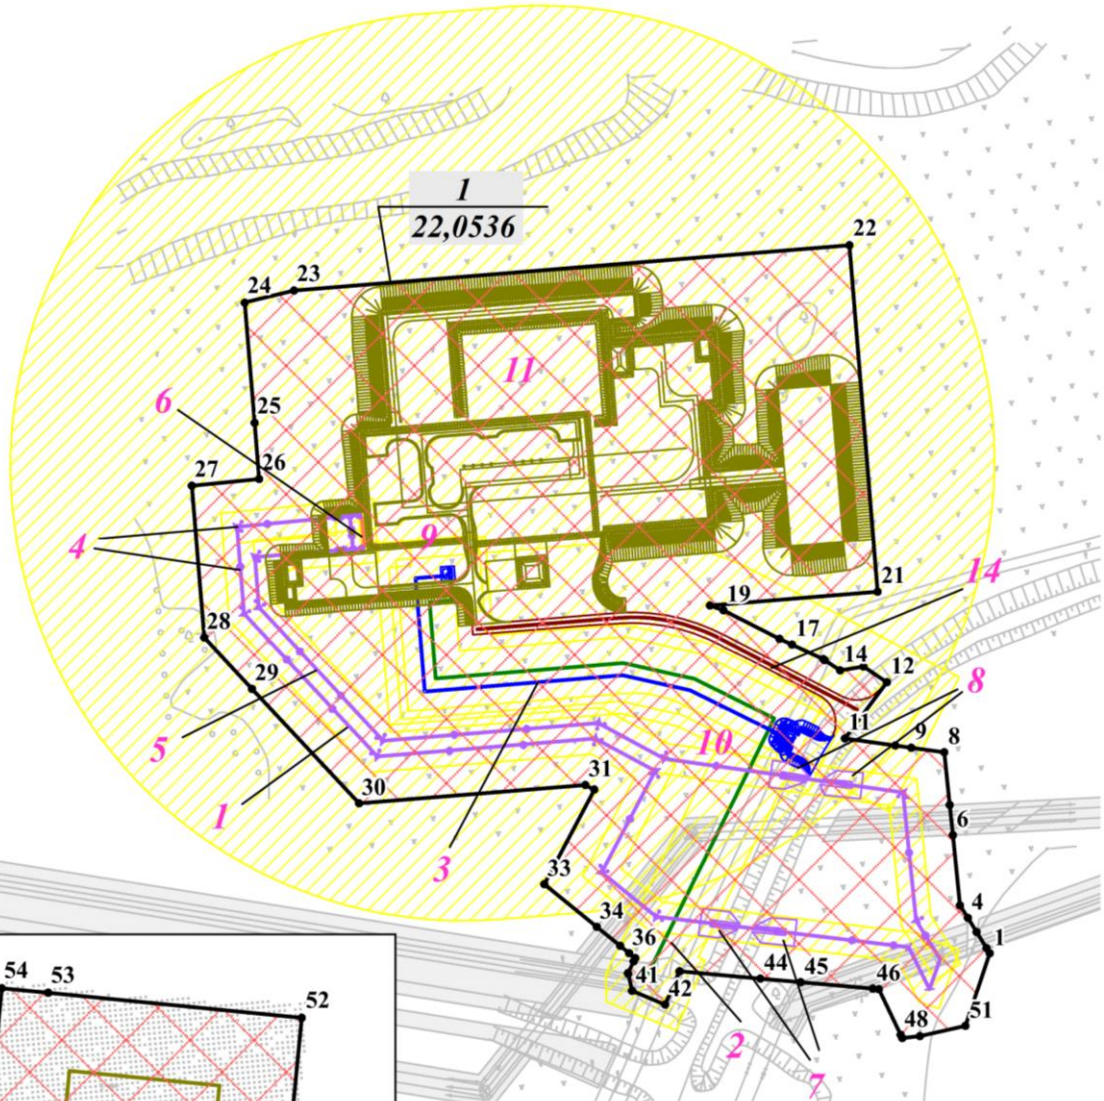

Масштаб 1:5 000

Положение о размещении объекта  
«Линейные коммуникации для кустовой площадки №174У Приобского месторождения»

1. Наименование, основные характеристики (категория, протяженность, проектная мощность, пропускная способность, грузонапряженность, интенсивность движения) и назначение планируемых для размещения линейных объектов, а также линейных объектов, подлежащих реконструкции в связи с изменением их местоположения.

Документацией по планировке территории "Линейные коммуникации для кустовой площадки №174У Приобского месторождения" (далее проектируемый объект) предусматривается строительство следующих объектов:

- Нефтегазосборные сети куст №174У- т.вр. куст №174У;
- Высоконапорный водовод т.вр. куст №174У – куст №174У;
- ВЛ 6 кВ на кустовую площадку №174У, с ВОЛС, кабельная линия;
- Автомобильная дорога к кустовой площадке №174У;
- Кустовая площадка №174У;
- Площадка ВЗиС с подъездом;
- Площадки узлов задвижек на нефтегазосборных сетях и высоконапорных водоводах.

Таблица 1 - Проектные мощности проектируемой кустовой площадки

Наименование	Характеристика
Кустовая площадка №174У, шт.	1
Проектный фонд скважин всего, шт.	8
в т. ч. добывающих, шт.	6
нагнетательных, шт.	2
добычи нефти, тыс. т/год (2025 г.)	83,459
добычи жидкости, тыс.м3/год (2025 г.)	219,993
закачка воды, тыс.м3/год (2024 г.)	207,32
Газовый фактор, м3/т	63,3
Средняя температура в условиях транспорта, 0С	45
Давление на устье добывающих скважин (максимальное), МПа	4,0
Давление на устье нагнетательных скважин (минимальное), МПа	19,0
Способ эксплуатации скважин	УЭЦН

Таблица 2 – Характеристика и технико-экономические показатели проектируемых линейных объектов

Наименование объекта	Характеристика
Нефтегазосборные сети куст №174У - т.вр. куст №174У	Назначение – транспорт скважинной продукции от проектируемой кустовой площадки до точки подключения в нефтегазосборную сеть
	Протяженность трубопровода – 345 м
	Класс трубопровода по диаметру - III
	Категория – Н1
	Уровень ответственности – нормальный

Наименование объекта	Характеристика
	Начальный пункт – узел №1 при кустовой площадке №174У
	Конечный пункт – узел задвижек №2
	Почтовый (строительный) адрес: Ханты-Мансийский район Ханты-Мансийского автономного округа, Тюменская область, Приобское месторождение
Высоконапорный водовод т.вр. куст №174У – куст №174У	Назначение – высоконапорный водовод для транспорта очищенной пластовой и сеноманской воды от существующего УЗА - №184в до куста скважин №174У (ш.201714 2)
	Транспортируемая среда – очищенная пластовая и сеноманская вода
	Рабочее давление – 22,5 МПа
	Диаметр трубопровода – 114x12 мм
	Категория – С
	Протяженность трубопровода – 505,9 м
	Узлы задвижек №№ 20в, 1 (совместный)
ВЛ 6 кВ на кустовую площадку №174У	Назначение - передача электроэнергии к потребителям кустовой площадки №174У
	Протяженность – 1514 м
	Уровень ответственности – нормальный
	Начальный пункт - анкерная опора ВЛ 6 кВ ф.2078-16, ф.2078-21
	Конечный пункт – концевые опоры около кустовой площадки №174У
	Почтовый (строительный) адрес: Ханты-Мансийский район Ханты-Мансийского автономного округа, Тюменская область, Приобское месторождение
Автомобильная дорога к кустовой площадке №174У	Категория дороги согласно СП 37.13330.2012 - III-н
	Протяженность – 265,21 м
	Основная расчетная скорость – 50 км/ч
	Число полос движения - 1
	Ширина проезжей части – 4,5 м
	Количество водопропускных сооружений - 0
	Ширина обочин – 1,0 м
	Поперечные уклоны проезжей части – 35 ‰
	Наибольший продольный уклон - 19 ‰
	Климатический район и подрайон - I Д
	Инженерно-геологические условия - III
	Ветровой район - I (СП 20.13330.2016), II (ПУЭ)
	Снеговой район - IV
Интенсивность сейсмических воздействий – 5 баллов	

2. Перечень субъектов Российской Федерации, перечень муниципальных районов, городских округов в составе субъектов Российской Федерации, перечень поселений, населенных пунктов, внутригородских территорий городов федерального значения, на территориях которых устанавливаются зоны планируемого размещения линейных объектов

В административном отношении проектируемый объект расположен на межселенной территории Ханты-Мансийского района Ханты - Мансийского автономного округа – ЮГРА (ХМАО-Югра) Тюменской области, на Приобском месторождении нефти.

Зона планируемого размещения проектируемого объекта находится на землях лесного фонда, находящихся в ведении Самаровского территориального отдела - лесничества, Ханты-Мансийского участкового лесничества, Нялинского урочища (квартал № 469), Пойменного урочища (квартал №24), на землях сельскохозяйственного назначения и землях промышленности Ханты-Мансийского района, в границах МО Шапша.

### 3. Перечень координат характерных точек границ зон планируемого размещения линейного объекта

Координаты характерных точек границ зоны планируемого размещения совпадают с устанавливаемыми красными линиями проектируемого объекта.

Координаты границ земельных участков, необходимых для размещения проектируемого объекта, в графических материалах определены в местной системе координат Ханты-Мансийского автономного округа - Югры МСК-86.

#### Перечень координат характерных точек границ зоны планируемого размещения

Точка	X	Y
1	976730.01	2705620.43
2	976733.43	2705618.30
3	976744.00	2705611.72
4	976753.39	2705605.87
5	976761.63	2705600.75
6	976808.11	2705595.94
7	976828.08	2705593.88
8	976862.72	2705590.30
9	976865.82	2705568.40
10	976867.31	2705557.86
11	976872.01	2705524.62
12	976908.94	2705552.41
13	976919.42	2705536.81
14	976916.82	2705521.33
15	976923.61	2705511.28
16	976924.20	2705510.39
17	976933.79	2705489.52
18	976937.61	2705481.22
19	976956.48	2705444.13
20	976959.75	2705435.35
21	976968.78	2705546.09
22	977197.73	2705527.42
23	977167.76	2705160.01
24	977159.78	2705127.37
25	977080.46	2705133.84
26	977043.19	2705136.88
27	977038.80	2705092.44
28	976938.54	2705100.60
29	976904.68	2705132.27
30	976829.01	2705203.05
31	976841.20	2705352.84
32	976838.10	2705358.62
33	976775.71	2705325.57
34	976747.47	2705360.39

35	976734.89	2705375.90
36	976730.15	2705381.76
37	976726.79	2705385.91
38	976724.71	2705384.88
39	976716.98	2705381.06
40	976716.58	2705381.15
41	976705.15	2705383.72
42	976696.24	2705405.51
43	976718.27	2705415.04
44	976713.40	2705468.62
45	976710.97	2705495.26
46	976706.65	2705542.88
47	976706.26	2705547.05
48	976676.17	2705561.42
49	976674.13	2705562.40
50	976675.27	2705574.16
51	976682.15	2705604.34
52	974750.28	2711352.91
53	974766.91	2711184.66
54	974769.95	2711153.80
55	974570.74	2711134.11
56	974567.27	2711164.81
57	974559.26	2711234.15
58	974526.16	2711231.24
59	974499.71	2711228.92
60	974458.84	2711225.33
61	974453.28	2711281.84
62	974493.13	2711286.05
63	974519.65	2711288.88
64	974552.60	2711292.32
65	974547.96	2711332.98

4. Перечень координат характерных точек границ зон планируемого размещения линейных объектов, подлежащих реконструкции в связи с изменением их местоположения

Проектом планировки территории не предусматривается реконструкция проектируемых объектов.

5. Предельные параметры разрешенного строительства, реконструкции объектов капитального строительства, входящих в состав линейного объекта в границах зон его планируемого размещения

Предельные (минимальные) и (или) максимальные размеры земельных участков и предельные параметры разрешенного строительства, реконструкции объектов капитального строительства не подлежат установлению.

Учитывая основные технические характеристики проектируемого объекта, проектом планировки территории определены границы зоны его планируемого размещения.

Общая зона планируемого размещения проектируемого объекта составляет 22,0536 га.

Границы зоны планируемого размещения объекта установлена в соответствии с требованиями действующих норм отвода и учтена при разработке рабочего проекта.

Соблюдение требований к архитектурным решениям объектов капитального строительства, входящих в состав линейных объектов, в границах каждой зоны планируемого размещения таких объектов, расположенной в границах территории исторического поселения федерального или регионального значения, с указанием:

- требований к цветовому решению внешнего облика таких объектов;
- требований к строительным материалам, определяющим внешний облик таких объектов;
- требований к объемно-пространственным, архитектурно-стилистическим и иным характеристикам таких объектов, влияющим на их внешний облик и (или) на композицию, а также на силуэт застройки исторического поселения не предусматривается проектом.

6. Информация о необходимости осуществления мероприятий по защите сохраняемых объектов капитального строительства, существующих и строящихся на момент подготовки проекта планировки территории, а также объектов капитального строительства, планируемых к строительству в соответствии с ранее утвержденной документацией по планировке территории, от возможного негативного воздействия в связи с размещением линейных объектов

Безопасность проектируемых сооружений обеспечивается расположением их на соответствующих расстояниях от объектов инфраструктуры, что обеспечивает сохранность существующих объектов при строительстве новых, безопасность при проведении работ и надежность в процессе эксплуатации.

Вариантность выбора места размещения линейных объектов не рассматривалась т.к. проектируемый объект технологически привязан к объектам сложившейся инфраструктуры (продолжение разработки и обустройства Приобского месторождения, прохождение вдоль существующих коридоров коммуникаций).

7. Информация о необходимости осуществления мероприятий по сохранению объектов культурного наследия и территории традиционного природопользования коренных малочисленных народов Севера, Сибири и Дальнего Востока от возможного негативного воздействия в связи с размещением линейного объекта

Согласно Заклчению Службы государственной охраны объектов культурного наследия ХМАО-Югры №22-6185 от 02.11.2022г. на территории размещения проектируемого объекта, объекты культурного наследия, включенного в Единый государственный реестр объектов культурного наследия Российской Федерации, выявленные объекты культурного наследия и объекты, обладающие признаками объекта культурного наследия, отсутствуют.

В соответствии с письмом Департамента недропользования и природных ресурсов Ханты-Мансийского автономного округа-Югры №12-Исх-32380 от 15.11.2022г. проектируемый объект не находится в границах территорий традиционного природопользования коренных малочисленных народов Севера регионального значения в Ханты - Мансийском автономном округе – Югре.

8. Информация о необходимости осуществления мероприятий по охране окружающей среды

Для уменьшения воздействия на водотоки предусмотрены следующие мероприятия:

- на обоих концах перехода трубопровода через водные преграды заложена отключающая арматура;
- проектируемый трубопровод на переходе через водную преграду проложен в защитном футляре;
- выполнение строительного-монтажных работ с применением гусеничной техники должно осуществляться в зимний период для уменьшения воздействия строительной



техники на растительный береговой покров; в остальные сезоны года строительномонтажные работы, движение транспорта и строительной техники должно осуществляться только по существующим автомобильным дорогам, зимникам и временным вдольтрассовым проездам;

- все отходы защитных материалов, остатки горюче-смазочных материалов тщательно должны собираться в передвижное оборудование (мусоросборники, емкости для сбора отработанных горюче-смазочных материалов) и вывозиться в места, согласованные с соответствующими муниципальными органами и органами государственной власти Российской Федерации;

- после завершения строительства выполняются рекультивационные работы.

Организационный сброс стоков или загрязняющих веществ на поверхность земли и в водотоки не производится. Попадание загрязняющих веществ в водные объекты в результате размыва и выноса ливневыми и тальными водами возможно лишь при неправильном хранении строительных материалов и аварийных утечек дизтоплива работающих механизмов в период строительства.

На всех этапах работ осуществляется входной, операционный и приемочный контроль качества строительства, а также проводится своевременный профилактический осмотр, ремонт и диагностика оборудования, трубопроводов и арматуры.

Ущерб окружающей среде может быть нанесен лишь в аварийных случаях, но для их предотвращения предусмотрены все возможные мероприятия в соответствии с требованиями законодательства Российской Федерации.

Для уменьшения негативного воздействия на окружающую среду проектом планировки предусмотрено:

- сокращение площади отводимых земель, путем размещения объектов в общем коридоре коммуникаций;

- размещение проектируемых объектов на малоценных землях вне участков распространения ценных в экологическом отношении лесов;

- производство работ в зимний период;

- организация мест сбора и временного хранения отходов;

- утилизация промышленных и бытовых отходов;

- рекультивация земель, нарушенных при строительстве проектируемых объектов;

Мероприятия по охране атмосферного воздуха включают:

- сокращение выбросов загрязняющих веществ от всех стационарных и передвижных источников. Содержание вредных веществ в воздухе рабочей зоны не должно превышать значений предельно допустимой концентрации;

- временное накопление обтирочного материала, отходов изоляции и мусора от бытовых помещений в металлических контейнерах;

- недопущение сжигания различных видов отходов вне специальных устройств, оборудованных системой газоочистки продуктов сжигания;

- обеспечение постоянного учета контроля работы всех видов транспорта, хранения и отпуска горюче-смазочных материалов (далее – ГСМ);

- осуществление заправки и ремонта техники на специально оборудованных для этих целей площадках и базах.

Для уменьшения воздействия на растительный и животный мир прилегающей территории документацией по планировке территории предусмотрено:

- соблюдение норм землеотводов и минимизация расчищаемых при строительстве площадок;

- соблюдение противопожарных норм;

- предотвращение развития эрозионных процессов;

- предотвращение локальных разливов ГСМ;

- контроль за движением транспорта в период строительства;

- сведение к минимуму загрязнения воздуха в процессе строительства и эксплуатации;

- плановое проведение строительных работ при устойчивых отрицательных температурах и достаточном по мощности снежном покрове, позволяющее избежать нарушение травяно-кустарничкового покрова;

- движение транспорта только по зимникам и дорогам с временным грунтовым покрытием;
- запрет на разведение костров и другие работы с открытым огнем за пределами специально отведенных мест;
- мониторинг и контроль гидрологического режима и состава грунтовых вод;
- техническая и биологическая рекультивация нарушенных земель;
- организация мест временного складирования отходов;
- удаление с территории строительства всех временных устройств, очистка от отходов производства и потребления, возникающих в процессе строительных работ и вывоз отходов на специализированные предприятия и полигоны.

#### 9. Информация о необходимости осуществления мероприятий по защите территорий от чрезвычайных ситуаций природного и техногенного характера, в том числе по обеспечению пожарной безопасности и гражданской обороне

Мероприятия, направленные на уменьшение риска чрезвычайных ситуаций на проектируемом объекте, включают в себя мероприятия по предотвращению разгерметизации оборудования и трубопроводов, мероприятия по предупреждению развития аварий и локализации выбросов опасных веществ, мероприятия по взрывопожаробезопасности.

В целях обеспечения защиты основных производственных фондов снижения возможных потерь и разрушений в чрезвычайных условиях проектом планировки предусматривается:

- внедрение технологических процессов и конструкций, обеспечивающих снижение образования аварийных ситуаций и защиту оборудования, аппаратуры и приборов в чрезвычайных условиях;
- разработка и строгое соблюдение графиков и инструкций по безаварийной остановке производства в случае внезапного отключения или прекращения подачи электроэнергии;
- планирование действий руководящего, командно-начальствующего состава, штаба, служб и формирований гражданской обороны по защите рабочих и служащих предприятий;
- обучение персонала выполнению работ по ликвидации аварий;
- обеспечение всех рабочих и служащих средствами индивидуальной защиты, их хранение и поддержание в готовности;
- организация и поддержание в постоянной готовности системы оповещения рабочих и служащих об опасности, порядок доведения до них установленных сигналов оповещения;

Выделены следующие меры, направленные на предупреждение развития аварий и локализацию выбросов опасных веществ:

- в случае разлива нефтепродуктов данный участок посыпается песком и убирается;
- принятие мер при возникновении пожара по ликвидации очага пожара или ограничению его распространения при помощи первичных средств пожаротушения;
- разбрасывание реагирующих веществ на небольших площадках и в начале пожара при помощи покрытия горячей поверхности кошмой, брезентом или засыпка слоем негорючих веществ (песок, земля);
- тушение при помощи огнегасящих веществ – воды и механической пены передвижными средствами.

Для обеспечения взрывопожаробезопасности предусмотрены следующие решения:

Категории взрывоопасных и пожароопасных зон в помещениях и наружных площадках, категории и группы взрывоопасных смесей приняты по СП 12.13130.2009 «Определение категорий помещений, зданий и наружных установок по взрывопожарной и пожарной опасности»;

- Все работники организаций должны допускаться к работе только после прохождения противопожарного инструктажа, а при изменении специфики работы проходить дополнительное обучение по предупреждению и тушению возможных пожаров в порядке, установленном руководителем.

- Правила применения на территории организаций открытого огня, проезда транспорта, допустимость курения и проведения временных пожароопасных работ устанавливаются общеобъектовыми инструкциями о мерах пожарной безопасности.

- Противопожарные расстояния между зданиями и сооружениями, и оборудования не разрешается использовать под складирование материалов, оборудования и тары, для стоянки транспорта и строительства (установки) зданий и сооружений.

- Дороги, проезды и подъезды к зданиям, сооружениям и водосточникам, используемым для целей пожаротушения, должны быть всегда свободными для проезда пожарной техники, содержаться в исправном состоянии, а зимой быть очищенными от снега и льда.

- применение электрооборудования во взрывозащищенном исполнении на всех участках, согласно категориям по ПУЭ;

- соблюдение требований, норм и правил по взрывопожаробезопасности;

- применение молниезащиты сооружений, защита оборудования и трубопроводов от вторичных проявлений молнии;

- наличие датчиков-извещателей;

- осуществление обогрева аппаратов и трубопроводов;

- применение переносных исправных электросветильников во взрывозащищенном исполнении;

- исполнение освещения во взрывобезопасном исполнении;

- использование искробезопасного инструмента при выполнении ремонтных работ;

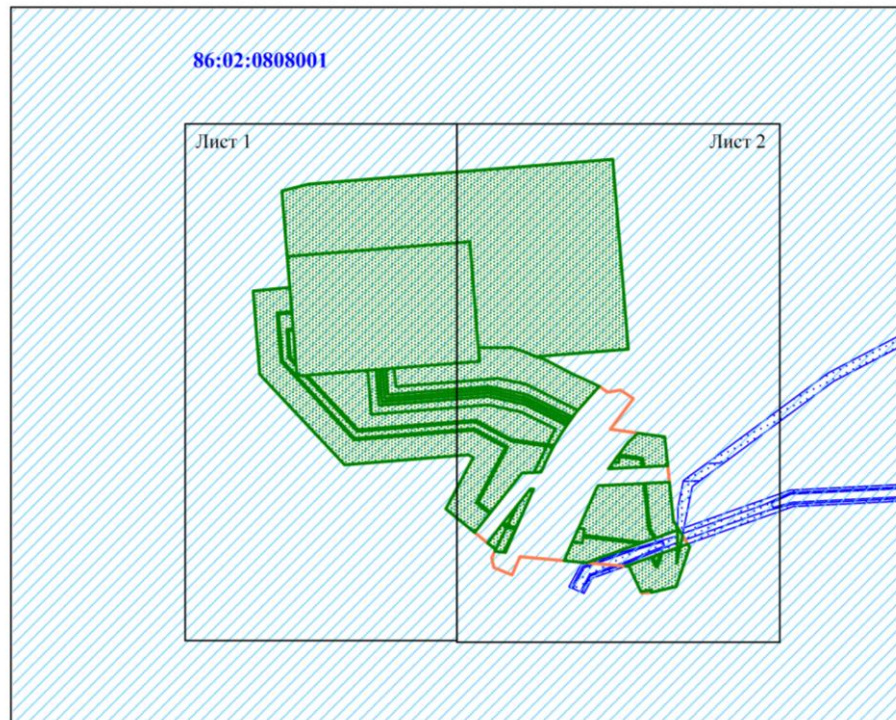
- предупреждение использования открытого огня;

- наличие первичных средств пожаротушения на площадке: песок, кошма, огнетушители, пожарный инвентарь (лопаты, носилки).






Проект межевания территории  
для размещения объекта, расположенного на территории  
Ханты-Мансийского района ХМАО-Югры  
«Линейные коммуникации для кустовой площадки №174У Приобского месторождения»  
Землепользователь ПАО «НК «Роснефть»

Чертежи межевания территории


Схема расположения объекта на листах



**Условные обозначения:**

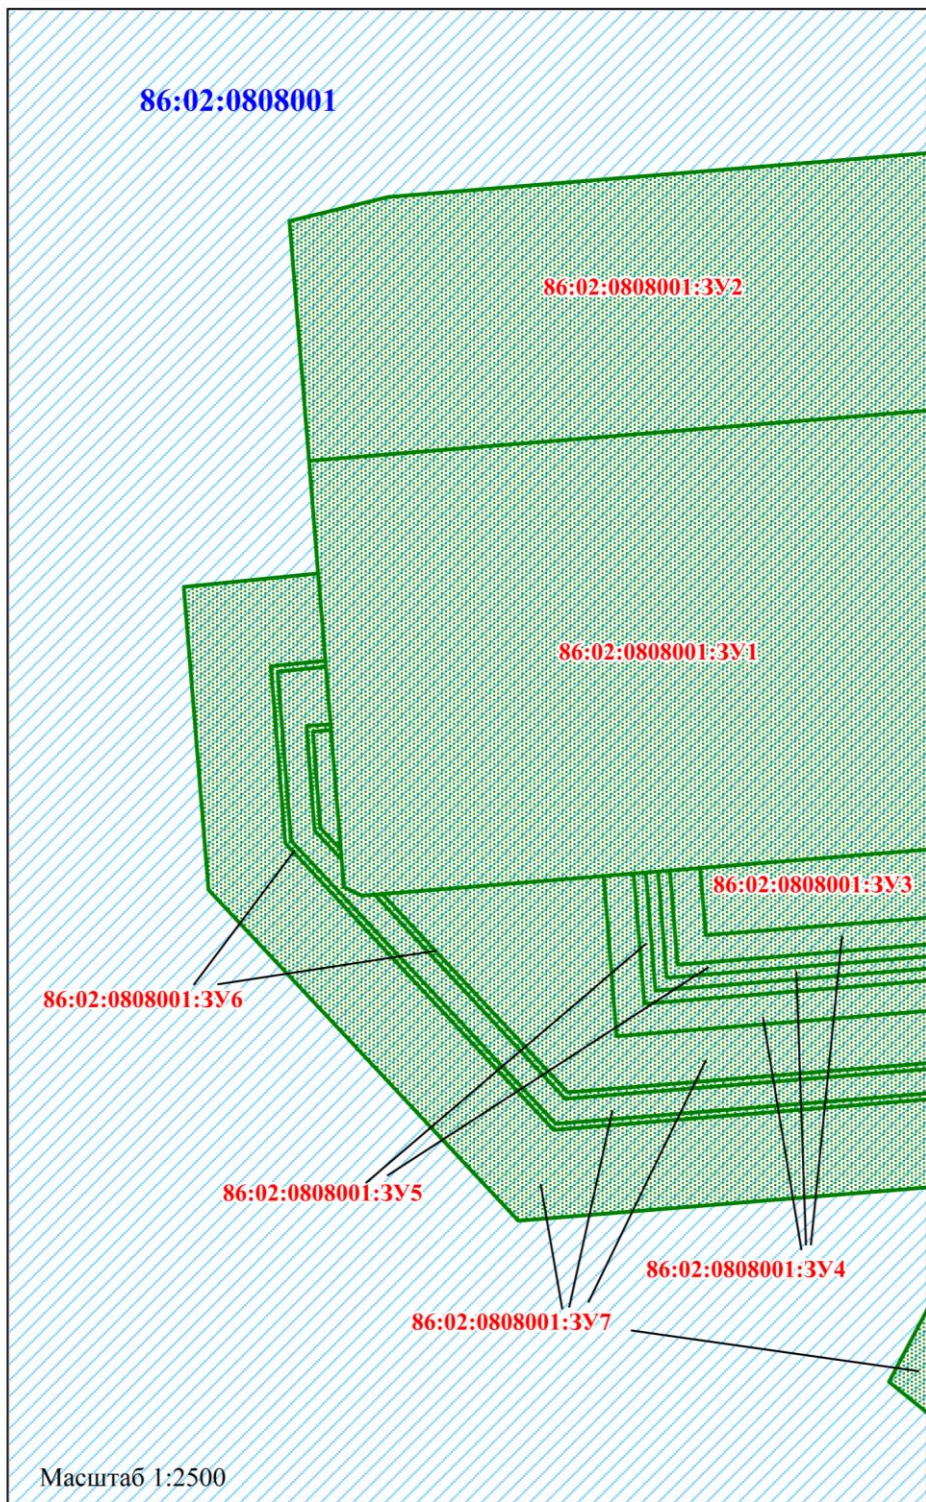
-  - граница кадастрового квартала
- 86:02:0808002** - номер кадастрового квартала
- 86:02:0808002:67* - номер земельного участка по сведениям ЕГРН
- 86:02:0808002:3У5** - условный номер образуемого земельного участка
-  - границы образуемых земельных участков
-  - границы территории, в отношении которой осуществляется подготовка проекта планировки
-  - земельные участки согласно сведениям единого государственного реестра объектов недвижимости
-  - границы муниципального образования Шапша







Линия сведения с листом 1

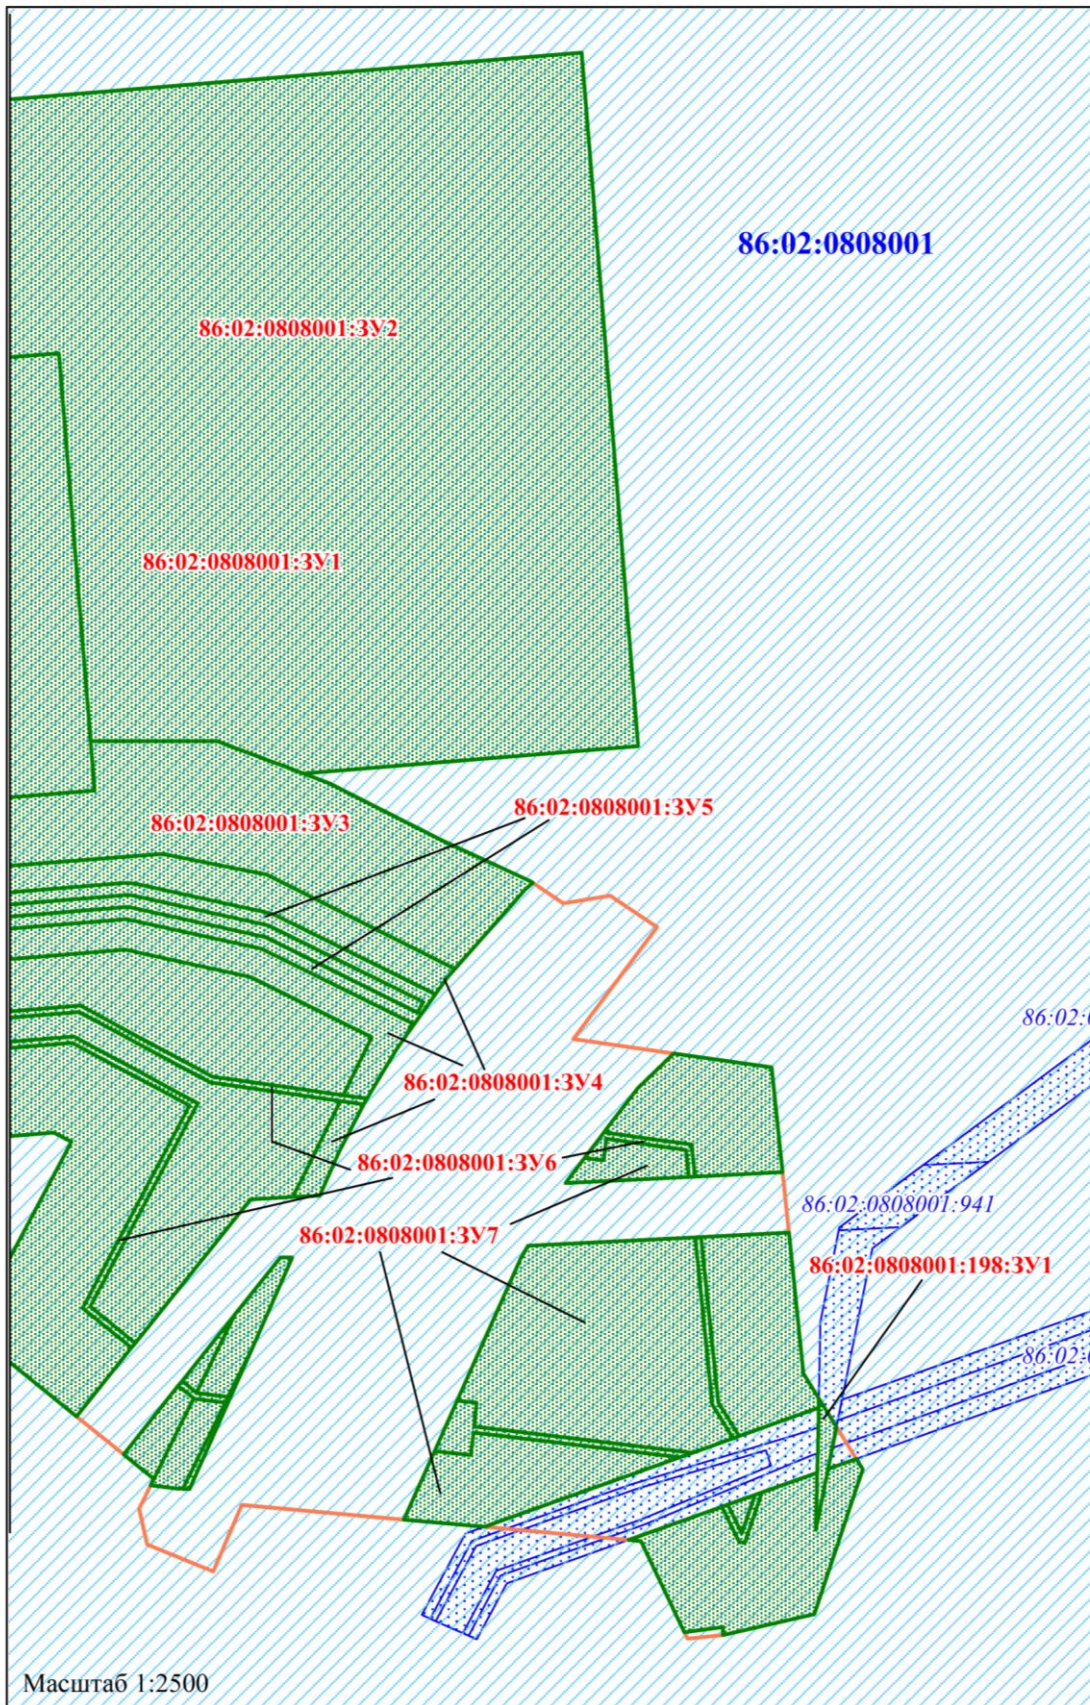

Масштаб 1:2500



Проект межевания территории  
для размещения объекта, расположенного на территории  
Ханты-Мансийского района ХМАО-Югры  
«Линейные коммуникации для кустовой площадки №174У Приобского месторождения»  
Землепользователь ПАО «НК «Роснефть»

1. Перечень и сведения о площади образуемых земельных участков, в том числе  
возможные способы их образования

Общая площадь образуемых земельных участков, необходимых для строительства и размещения проектируемого объекта, составляет 15,3544 га.

Образуемые земельные участки должны обеспечить:

- возможность полноценной реализации права собственности на объект недвижимого имущества, для которого формируется земельный участок, включая возможность полноценного использования этого имущества в соответствии с тем назначением, и теми эксплуатационными качествами, которые присущи этому имуществу на момент межевания;
- возможность долгосрочного использования земельного участка, предполагающая, в том числе, возможность многовариантного пространственного развития недвижимости в соответствии с правилами землепользования и застройки, градостроительными нормативами;
- структура землепользования в пределах территории межевания, сформированная в результате межевания должна обеспечить условия для наиболее эффективного использования и развития этой территории.

Образуемые земельные участки под строительство и эксплуатацию объекта «Линейные коммуникации для кустовой площадки №174У Приобского месторождения» сформированы на территории Ханты-Мансийского района и относятся к категории земель промышленности, энергетики, транспорта, связи, радиовещания, телевидения, информатики, земель для обеспечения космической деятельности, земель обороны, безопасности и земель иного специального назначения и земель сельскохозяйственного назначения в границах МО Шапша.

## Способ образования земельных участков

Кадастровый номер земельного участка	Площадь земельного участка, га	Способ образования
86:02:0808001:3У1	3,2059	образование земельного участка из земель, находящихся в государственной или муниципальной собственности в кадастровом квартале 86:02:0808001
86:02:0808001:3У2	5,9356	образование земельного участка из земель, находящихся в государственной или муниципальной собственности в кадастровом квартале 86:02:0808001
86:02:0808001:3У3	0,7528	образование земельного участка из земель, находящихся в государственной или муниципальной собственности в кадастровом квартале 86:02:0808001
86:02:0808001:3У4	0,7616	образование земельного участка из земель, находящихся в государственной или муниципальной собственности в кадастровом квартале 86:02:0808001
86:02:0808001:3У5	0,2225	образование земельного участка из земель, находящихся в государственной или муниципальной собственности в кадастровом квартале 86:02:0808001
86:02:0808001:3У6	0,2397	образование земельного участка из земель, находящихся в государственной или муниципальной собственности в кадастровом квартале 86:02:0808001
86:02:0808001:3У7	4,2232	образование земельного участка из земель, находящихся в государственной или муниципальной собственности в кадастровом квартале 86:02:0808001
86:02:0808001:198:3У1	0,0131	раздел земельного участка с кадастровым номером 86:02:0808001:198 с сохранением исходного земельного участка в измененных границах

Таблица 2

## Сведения об изменяемых земельных участках

Кадастровый номер земельного участка	Площадь земельного участка, кв. м.	Категория земель	Адрес изменяемых земельных участков
--------------------------------------	------------------------------------	------------------	-------------------------------------

86:02:0808001:198	20120	Земли промышленности, энергетики, транспорта, связи, радиовещания, телевидения, информатики, земли для обеспечения космической деятельности, земли обороны, безопасности и земли иного специального назначения	Ханты-Мансийский Автономный округ - Югра, Ханты-Мансийский район, Приобское месторождение нефти
-------------------	-------	--	---

Таблица 3

Площади земельных участков, необходимых для строительства и эксплуатации проектируемого объекта

№	Наименование объекта	Площадь вновь испрашиваемых земельных участков, га	Площадь по земельным участкам, арендованным ранее, га	Зона застройки, га
1	«Линейные коммуникации для кустовой площадки №174У Приобского месторождения»»	15,3544	6,6992	22,0536

Таблица 4

Площади испрашиваемых земельных участков под проектируемый объект

№ земельного участка	Испрашиваемая площадь земельного участка, га	Категория земель	Адрес образуемых земельных участков
86:02:0808001:3У1	3,2059	Земли сельскохозяйственного назначения	Ханты-Мансийский автономный округ-Югра, Ханты-Мансийский район, Приобское месторождение
86:02:0808001:3У2	5,9356	Земли сельскохозяйственного назначения	Ханты-Мансийский автономный округ-Югра, Ханты-Мансийский район, Приобское месторождение
86:02:0808001:3У3	0,7528	Земли сельскохозяйственного назначения	Ханты-Мансийский автономный округ-Югра, Ханты-Мансийский район, Приобское

			месторождение
86:02:0808001:3У4	0,7616	Земли сельскохозяйственного назначения	Ханты-Мансийский автономный округ-Югра, Ханты-Мансийский район, Приобское месторождение
86:02:0808001:3У5	0,2225	Земли сельскохозяйственного назначения	Ханты-Мансийский автономный округ-Югра, Ханты-Мансийский район, Приобское месторождение
86:02:0808001:3У6	0,2397	Земли сельскохозяйственного назначения	Ханты-Мансийский автономный округ-Югра, Ханты-Мансийский район, Приобское месторождение
86:02:0808001:3У7	4,2232	Земли сельскохозяйственного назначения	Ханты-Мансийский автономный округ-Югра, Ханты-Мансийский район, Приобское месторождение
86:02:0808001:198:3У1	0,0131	Земли промышленности, энергетики, транспорта, связи, радиовещания, телевидения, информатики, земли для обеспечения космической деятельности, земли обороны, безопасности и земли иного специального назначения	Ханты-Мансийский автономный округ-Югра, Ханты-Мансийский район, Приобское месторождение

2. Перечень и сведения о площади образуемых земельных участков, которые будут отнесены к территориям общего пользования, в том числе в отношении которых предполагаются резервирование и (или) изъятие для государственных или муниципальных нужд

Изъятие земельных участков для государственных или муниципальных нужд для размещения проектируемого объекта не требуется.

3. Вид разрешенного использования образуемых земельных участков в соответствии с проектом планировки территории

Таблица 5

Вид разрешенного использования образуемых земельных участков под проектируемый объект



Кадастровый номер земельного участка	Площадь земельного участка, га	Категория земель	Вид разрешенного использования
86:02:0808001:3У1	3,2059	Земли сельскохозяйственного назначения	Недропользование*
86:02:0808001:3У2	5,9356	Земли сельскохозяйственного назначения	недропользование
86:02:0808001:3У3	0,7528	Земли сельскохозяйственного назначения	недропользование
86:02:0808001:3У4	0,7616	Земли сельскохозяйственного назначения	недропользование
86:02:0808001:3У5	0,2225	Земли сельскохозяйственного назначения	недропользование
86:02:0808001:3У6	0,2397	Земли сельскохозяйственного назначения	недропользование
86:02:0808001:3У7	4,2232	Земли сельскохозяйственного назначения	недропользование
86:02:0808001:198:3У1	0,0131	Земли промышленности, энергетики, транспорта, связи, радиовещания, телевидения, информатики, земли для обеспечения космической деятельности, земли обороны, безопасности и земли иного специального назначения	недропользование

\* Вид разрешенного использования для образуемых участков на землях сельскохозяйственного назначения выбран «недропользование» (код 6.1), так как данный участок образуется под размещение объектов недропользования ПАО «НК «Роснефть», осуществляющей деятельность на основании лицензии на право пользования недрами ХМН 16317 НЭ от 09.02.2017г. В последующем, для предоставления участка без проведения торгов, согласно ст. 39.6 Земельного кодекса РФ: «земельные участки, необходимые для проведения работ, связанных с использованием недрами недропользователю», будет произведена процедура перевода земель в «Земли промышленности, энергетики, транспорта, связи, радиовещания, телевидения, информатики, земли для обеспечения космической деятельности, земли обороны, безопасности и земли иного специального назначения», что соответствует указанному виду разрешенного использования.

4. Целевое назначение лесов, вид (виды) разрешенного использования лесного участка, количественные и качественные характеристики лесного участка, сведения о нахождении лесного участка в границах особо защитных участков лесов

Проектом межевания территории не предусматривается размещение образуемых земельных участков на землях лесного фонда.

5. Сведения о границах территории, в отношении которой утвержден проект межевания, содержащие перечень координат характерных точек этих границ в системе координат, используемой для ведения Единого государственного реестра недвижимости

Подготовка проекта межевания территории осуществляется в целях образования земельных участков из категории земель:

- земли промышленности, энергетики, транспорта, связи, радиовещания, телевидения, информатики, земли для обеспечения космической деятельности, земли обороны, безопасности и земли иного специального назначения на территории муниципального образования Шапша Ханты-Мансийского района;

- земли сельскохозяйственного назначения на территории муниципального образования Шапша Ханты-Мансийского района.

Координаты границ образуемых земельных участков, необходимых для размещения проектируемого объекта, в графических материалах определены в местной системе координат Ханты-Мансийского автономного округа Югры МСК-86.

Перечень координат характерных точек земельного участка  
86:02:0808001:ЗУ1

Точка	X	Y
1	977080.47	2705133.84
2	977098.47	2705354.53
3	976970.47	2705364.96
4	976954.12	2705366.30
5	976945.70	2705263.14
6	976944.89	2705253.14
7	976944.56	2705249.16
8	976944.24	2705245.17
9	976943.91	2705241.18
10	976943.10	2705231.21
11	976937.14	2705158.03
12	976936.93	2705155.48
13	976936.59	2705151.34
14	976939.41	2705145.34
15	976948.59	2705144.59
16	976951.83	2705144.33
17	976991.35	2705141.10
18	976993.34	2705140.95
19	977012.30	2705139.40
20	977014.29	2705139.23
21	977043.19	2705136.88

Перечень координат характерных точек земельного участка  
86:02:0808001:ЗУ2

Точка	X	Y
1	976959.75	2705435.35
2	976970.32	2705406.96
3	976970.47	2705364.96

4	977098.47	2705354.53
5	977080.47	2705133.84
6	977159.78	2705127.37
7	977167.77	2705160.01
8	977197.73	2705527.42
9	976968.78	2705546.09

Перечень координат характерных точек земельного участка  
86:02:0808001:ЗУ3

Точка	X	Y
1	976923.61	2705511.28
2	976924.21	2705510.39
3	976933.80	2705489.52
4	976937.62	2705481.22
5	976956.48	2705444.13
6	976959.75	2705435.35
7	976970.32	2705406.96
8	976970.47	2705364.96
9	976954.12	2705366.30
10	976945.70	2705263.14
11	976923.56	2705265.04
12	976933.20	2705388.78
13	976927.80	2705415.89
14	976926.38	2705423.02
15	976895.13	2705485.44
16	976921.39	2705508.76

Перечень координат характерных точек земельного участка  
86:02:0808001:ЗУ4

Точка	X	Y
1	976752.02	2705409.54
2	976753.25	2705399.31
3	976753.43	2705399.08
4	976726.79	2705385.91
5	976724.71	2705384.88
6	976723.70	2705393.33
7	976723.55	2705395.47
8	976799.87	2705431.70
9	976799.90	2705427.73
10	976781.18	2705412.81
11	976755.27	2705400.00
12	976755.17	2705400.12
13	976753.92	2705410.48
14	976770.06	2705418.46
15	976850.50	2705455.36
16	976851.59	2705447.61
17	976828.92	2705436.41
18	976819.88	2705431.93

19	976820.36	2705440.80
20	976834.80	2705447.22
21	976877.21	2705471.42
22	976889.02	2705447.52
23	976889.02	2705447.51
24	976901.88	2705421.48
25	976911.58	2705377.25
26	976911.60	2705377.17
27	976904.05	2705284.58
28	976900.80	2705244.69
29	976913.76	2705243.63
30	976943.91	2705241.18
31	976943.10	2705231.21
32	976890.02	2705235.53
33	976901.50	2705376.50
34	976892.37	2705418.14
35	976872.67	2705458.02
36	976853.49	2705448.55
37	976852.38	2705456.36
38	976868.66	2705466.13
39	976873.59	2705469.63
40	976884.38	2705474.97
41	976909.23	2705424.57
42	976909.57	2705423.61
43	976909.85	2705422.54
44	976919.25	2705379.66
45	976919.47	2705378.35
46	976919.56	2705377.07
47	976919.51	2705375.73
48	976912.02	2705283.93
49	976909.42	2705252.02
50	976914.41	2705251.61
51	976944.56	2705249.16
52	976944.24	2705245.17
53	976914.08	2705247.62
54	976905.12	2705248.35
55	976908.05	2705284.25
56	976915.64	2705377.45
57	976905.69	2705422.82
58	976880.78	2705473.19
59	976895.13	2705485.44
60	976926.38	2705423.02
61	976927.80	2705415.89
62	976933.20	2705388.78
63	976923.56	2705265.04
64	976945.70	2705263.14
65	976944.89	2705253.14
66	976914.73	2705255.60
67	976913.74	2705255.68
68	976916.02	2705283.60

69	976923.51	2705375.50
70	976923.56	2705377.14
71	976923.45	2705378.82
72	976923.17	2705380.42
73	976913.73	2705423.49
74	976913.39	2705424.80
75	976912.91	2705426.13
76	976886.83	2705479.05
77	976892.38	2705483.00

Перечень координат характерных точек земельного участка  
86:02:0808001:3У5

Точка	X	Y
1	976770.06	2705418.46
2	976753.92	2705410.48
3	976752.02	2705409.54
4	976723.55	2705395.47
5	976723.40	2705397.73
6	976886.83	2705479.05
7	976912.91	2705426.13
8	976913.39	2705424.80
9	976913.73	2705423.49
10	976923.17	2705380.42
11	976923.45	2705378.82
12	976923.56	2705377.14
13	976923.51	2705375.50
14	976916.02	2705283.60
15	976913.74	2705255.68
16	976914.73	2705255.60
17	976944.89	2705253.14
18	976944.56	2705249.16
19	976914.41	2705251.61
20	976909.42	2705252.02
21	976912.02	2705283.93
22	976919.51	2705375.73
23	976919.56	2705377.07
24	976919.47	2705378.35
25	976919.25	2705379.66
26	976909.85	2705422.54
27	976909.57	2705423.61
28	976909.23	2705424.57
29	976884.38	2705474.97
30	976880.78	2705473.19
31	976905.69	2705422.82
32	976915.64	2705377.45
33	976908.05	2705284.25
34	976905.12	2705248.35
35	976914.08	2705247.62
36	976944.24	2705245.17



37	976943.91	2705241.18
38	976913.76	2705243.63
39	976900.80	2705244.69
40	976904.05	2705284.58
41	976911.60	2705377.17
42	976911.58	2705377.25
43	976901.88	2705421.48
44	976889.02	2705447.51
45	976889.02	2705447.52
46	976877.21	2705471.42
47	976873.59	2705469.63

Перечень координат характерных точек земельного участка  
86:02:0808001:3У6

Точка	X	Y
1	976948.59	2705144.59
2	976951.83	2705144.33
3	976959.03	2705137.61
4	976990.88	2705135.17
5	976991.35	2705141.10
6	976993.34	2705140.95
7	976992.72	2705133.03
8	976958.17	2705135.67
9	976850.84	2705400.45
10	976872.84	2705359.44
11	976861.12	2705215.46
12	976907.90	2705171.72
13	976954.75	2705127.91
14	977010.72	2705123.42
15	977012.30	2705139.40
16	977014.29	2705139.23
17	977012.52	2705121.27
18	976953.89	2705125.97
19	976907.69	2705169.16
20	976859.04	2705214.65
21	976870.80	2705359.01
22	976850.02	2705397.75
23	976783.21	2705362.36
24	976770.09	2705378.54
25	976771.65	2705379.80
26	976783.73	2705364.90
27	976753.92	2705410.48
28	976755.17	2705400.12
29	976755.27	2705400.00
30	976758.98	2705395.43
31	976759.14	2705395.23
32	976757.57	2705393.98
33	976757.11	2705394.54
34	976753.43	2705399.08

35	976753.25	2705399.31
36	976752.02	2705409.54
37	976852.38	2705456.36
38	976853.49	2705448.55
39	976855.87	2705431.78
40	976859.62	2705405.28
41	976883.05	2705361.57
42	976871.46	2705219.31
43	976908.93	2705184.35
44	976937.14	2705158.03
45	976936.93	2705155.48
46	976908.72	2705181.80
47	976869.38	2705218.50
48	976881.01	2705361.14
49	976857.68	2705404.65
50	976853.96	2705430.87
51	976853.96	2705430.88
52	976851.59	2705447.61
53	976850.50	2705455.36
54	976852.00	2705456.14
55	976735.45	2705564.14
56	976744.14	2705491.84
57	976752.01	2705492.69
58	976752.63	2705486.21
59	976736.00	2705478.75
60	976734.69	2705490.82
61	976742.15	2705491.62
62	976733.94	2705559.89
63	976826.61	2705564.88
64	976837.18	2705563.79
65	976838.52	2705554.31
66	976839.93	2705544.32
67	976841.08	2705536.17
68	976841.14	2705535.77
69	976842.72	2705535.94
70	976839.17	2705533.23
71	976832.72	2705528.37
72	976832.34	2705531.88
73	976832.02	2705534.78
74	976839.15	2705535.56
75	976837.15	2705549.70
76	976836.64	2705553.34
77	976835.42	2705561.96
78	976826.51	2705562.88
79	976740.90	2705579.49
80	976751.99	2705572.59
81	976806.65	2705566.93
82	976806.55	2705564.94
83	976751.33	2705570.64
84	976740.22	2705577.56

85	976722.37	2705587.11
86	976721.52	2705584.70
87	976708.85	2705580.33
88	976718.31	2705575.68
89	976718.11	2705575.09
90	976717.64	2705573.77
91	976705.81	2705579.59
92	976705.92	2705581.44

Перечень координат характерных точек земельного участка  
86:02:0808001:ЗУ7

Точка	X	Y
1	976951.83	2705144.33
2	976991.35	2705141.10
3	976990.88	2705135.17
4	976959.03	2705137.61
5	976850.02	2705397.75
6	976870.80	2705359.01
7	976859.04	2705214.65
8	976907.69	2705169.16
9	976953.89	2705125.97
10	977012.52	2705121.27
11	977014.29	2705139.23
12	977043.19	2705136.88
13	977038.80	2705092.44
14	976938.55	2705100.60
15	976904.68	2705132.27
16	976829.00	2705203.05
17	976841.20	2705352.84
18	976838.10	2705358.62
19	976775.71	2705325.57
20	976747.47	2705360.39
21	976770.09	2705378.54
22	976783.21	2705362.36
23	976753.43	2705399.08
24	976757.11	2705394.54
25	976757.57	2705393.98
26	976734.89	2705375.90
27	976730.16	2705381.76
28	976726.79	2705385.91
29	976781.18	2705412.81
30	976759.14	2705395.23
31	976758.98	2705395.43
32	976755.27	2705400.00
33	976851.59	2705447.61
34	976853.96	2705430.88
35	976853.96	2705430.87
36	976857.68	2705404.65
37	976881.01	2705361.14

38	976869.38	2705218.50
39	976908.72	2705181.80
40	976936.93	2705155.48
41	976936.59	2705151.34
42	976939.41	2705145.34
43	976948.59	2705144.59
44	976958.17	2705135.67
45	976992.72	2705133.03
46	976993.34	2705140.95
47	977012.30	2705139.40
48	977010.72	2705123.42
49	976954.75	2705127.91
50	976907.90	2705171.72
51	976861.12	2705215.46
52	976872.84	2705359.44
53	976850.84	2705400.45
54	976783.73	2705364.90
55	976771.65	2705379.80
56	976819.11	2705417.88
57	976819.88	2705431.93
58	976828.92	2705436.41
59	976872.67	2705458.02
60	976892.37	2705418.14
61	976901.50	2705376.50
62	976890.02	2705235.53
63	976943.10	2705231.21
64	976937.14	2705158.03
65	976908.93	2705184.35
66	976871.46	2705219.31
67	976883.05	2705361.57
68	976859.62	2705405.28
69	976855.87	2705431.78
70	976853.49	2705448.55
71	976733.94	2705559.89
72	976742.15	2705491.62
73	976734.69	2705490.82
74	976736.00	2705478.75
75	976713.40	2705468.62
76	976710.98	2705495.26
77	976723.62	2705530.82
78	976826.51	2705562.88
79	976835.42	2705561.96
80	976836.64	2705553.34
81	976837.15	2705549.70
82	976839.15	2705535.56
83	976832.02	2705534.78
84	976832.34	2705531.88
85	976832.72	2705528.37
86	976824.45	2705522.13
87	976740.22	2705577.56

88	976751.33	2705570.64
89	976806.55	2705564.94
90	976803.78	2705509.69
91	976799.51	2705507.22
92	976752.63	2705486.21
93	976752.01	2705492.69
94	976744.14	2705491.84
95	976735.45	2705564.14
96	976721.52	2705584.70
97	976718.31	2705575.68
98	976708.85	2705580.33
99	976828.07	2705593.88
100	976862.72	2705590.30
101	976865.82	2705568.40
102	976867.31	2705557.86
103	976855.82	2705545.94
104	976842.72	2705535.94
105	976841.14	2705535.77
106	976841.08	2705536.17
107	976839.93	2705544.32
108	976838.52	2705554.31
109	976837.18	2705563.79
110	976826.61	2705564.88
111	976753.39	2705605.87
112	976761.63	2705600.75
113	976808.11	2705595.94
114	976806.65	2705566.93
115	976751.99	2705572.59
116	976740.90	2705579.49
117	976750.24	2705605.80
118	976730.01	2705620.43
119	976733.43	2705618.30
120	976730.12	2705608.96
121	976710.10	2705604.94
122	976722.00	2705605.20
123	976728.84	2705605.34
124	976722.37	2705587.11
125	976705.92	2705581.44
126	976705.81	2705579.59
127	976717.64	2705573.77
128	976706.65	2705542.88
129	976706.27	2705547.05
130	976676.17	2705561.42
131	976677.95	2705574.21
132	976675.27	2705574.16
133	976682.15	2705604.34

Перечень координат характерных точек земельного участка  
86:02:0808001:198:3У1

Точка	X	Y
1	976710.10	2705604.94
2	976722.00	2705605.20
3	976728.85	2705605.35
4	976735.26	2705605.49
5	976750.24	2705605.81
6	976753.38	2705605.88
7	976744.00	2705611.72
8	976730.12	2705608.95