



РОССИЙСКАЯ ФЕДЕРАЦИЯ
ХАНТЫ-МАНСИЙСКИЙ АВТОНОМНЫЙ ОКРУГ-ЮГРА
ТЮМЕНСКАЯ ОБЛАСТЬ
АДМИНИСТРАЦИЯ ХАНТЫ-МАНСИЙСКОГО РАЙОНА
ДЕПАРТАМЕНТ СТРОИТЕЛЬСТВА, АРХИТЕКТУРЫ И ЖКХ

П Р И К А З

от 29.10.2024
г. Ханты-Мансийск

№ 98-ун

Об утверждении документации
по планировке территории для
размещения объекта:
«Линейные коммуникации
для кустовой площадки № 2143У
Приобского месторождения
(Монастырский остров)»

В соответствии со статьей 45 Градостроительного кодекса Российской Федерации, Федеральным законом от 06.10.2003 №131-ФЗ «Об общих принципах организации местного самоуправления в Российской Федерации», руководствуясь Уставом Ханты – Мансийского района, пунктом 16 Положения о департаменте строительства, архитектуры и ЖКХ (в редакции Решения Думы Ханты-Мансийского района от 31.01.2018 №241), учитывая обращение ПАО «НК «Роснефть» в лице ООО «РН-Юганскнефтегаз» от 28.10.2024 № 03/06-03-102287 (№03-Вх-1929 от 28.10.2024) приказываю:

1. Утвердить проект планировки и проект межевания территории для размещения объекта «Линейные коммуникации для кустовой площадки № 2143У Приобского месторождения (Монастырский остров)», согласно приложениям 1, 2, 3, 4 к настоящему приказу.

2. Департаменту строительства, архитектуры и ЖКХ разместить документацию в государственной информационной системе обеспечения градостроительной деятельности Югры и на официальном сайте Администрации Ханты-Мансийского района.

3. ПАО «НК «Роснефть» обеспечить проведение кадастровых работ по формированию образуемого земельного участка и (или) формированию частей земельных участков в Управлении Федеральной службы государственной регистрации кадастра и картографии по Ханты-Мансийскому автономному округу – Югре.

4. ПАО «НК «Роснефть» имеет право обращаться без доверенности с заявлением об осуществлении государственного кадастрового учета на образуемые земельные участки и (или) изменений основных сведений об объекте недвижимости в связи с образованием части(ей) земельных участков.


5. Контроль за выполнением приказа оставляю за собой.

Заместитель Главы Ханты-Мансийского
района, директор Департамента
строительства, архитектуры и ЖКХ



Р.Ш. Речалов


Проект планировки территории
для размещения объекта, расположенного на территории Ханты-Мансийского района
«Линейные коммуникации для кустовой площадки № 2143У Приобского месторождения
(Монастырский остров)»
Землепользователь ПАО "НК "Роснефть"
Основная часть

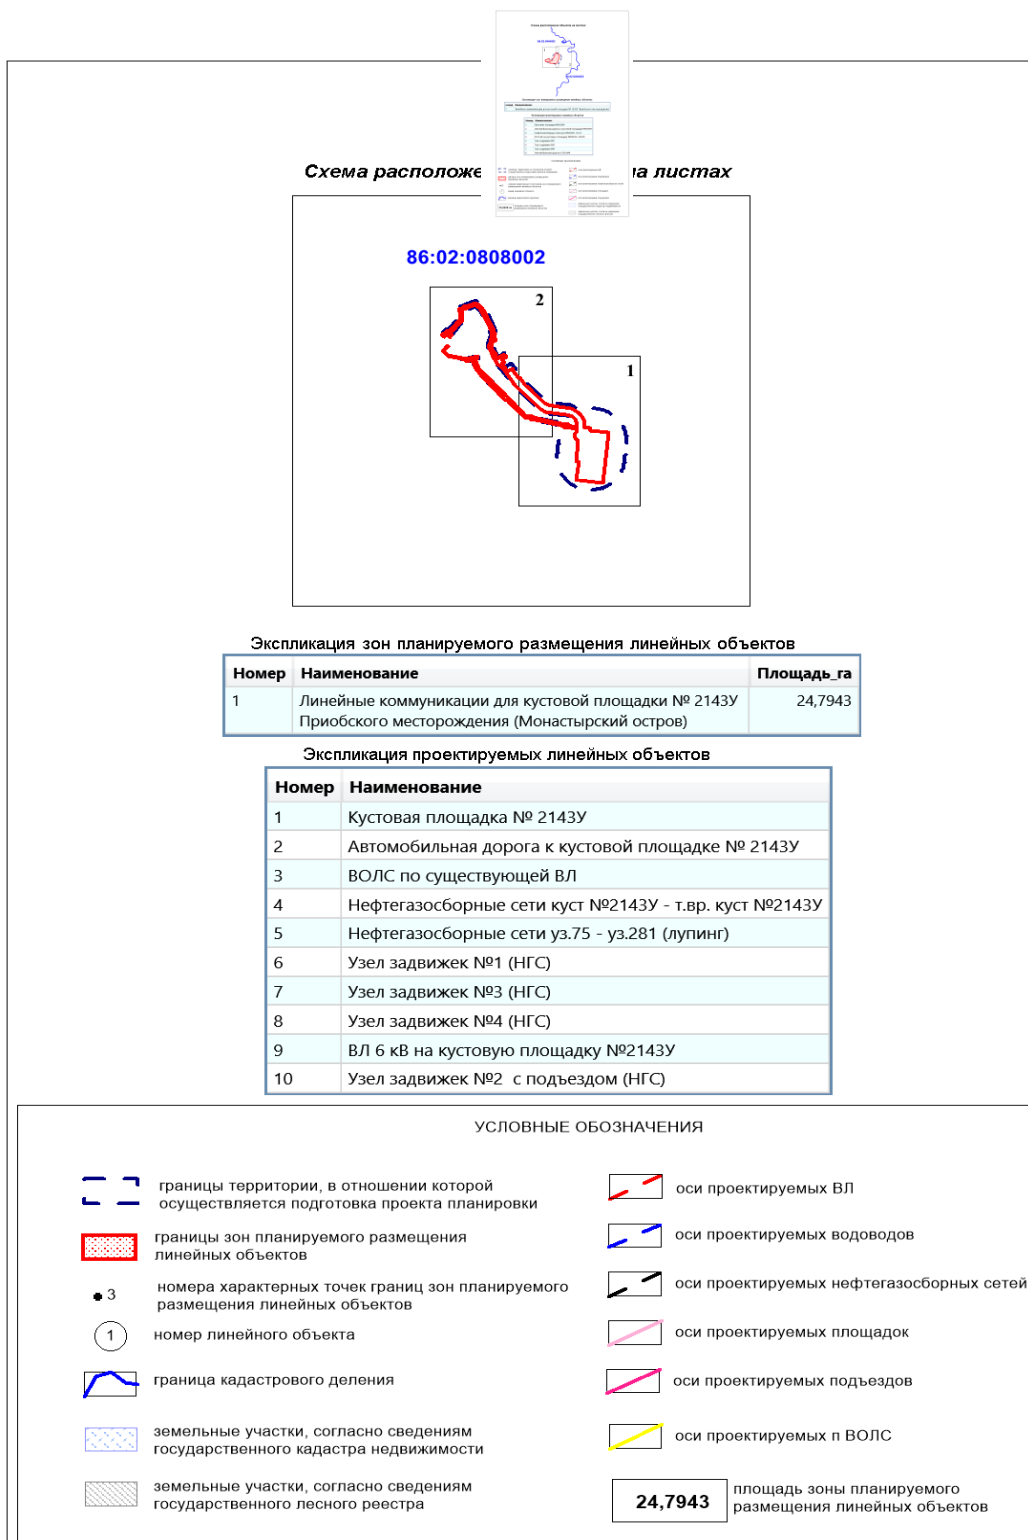

Чертеж красных линий

Чертеж красных линий не разрабатывается, согласно Федеральному закону от 02.08.2019 г. № 283 ФЗ «О внесении изменений в Градостроительный кодекс Российской Федерации и отдельные законодательные акты Российской Федерации пункт 11 статья 1 Градостроительного кодекса Российской Федерации - красные линии –линии, которые обозначают границы территорий общего пользования и подлежат установлению, изменению или отмене в документации по планировке территории.

Чертеж границ зон
планируемого размещения линейных объектов
М 1: 5 000

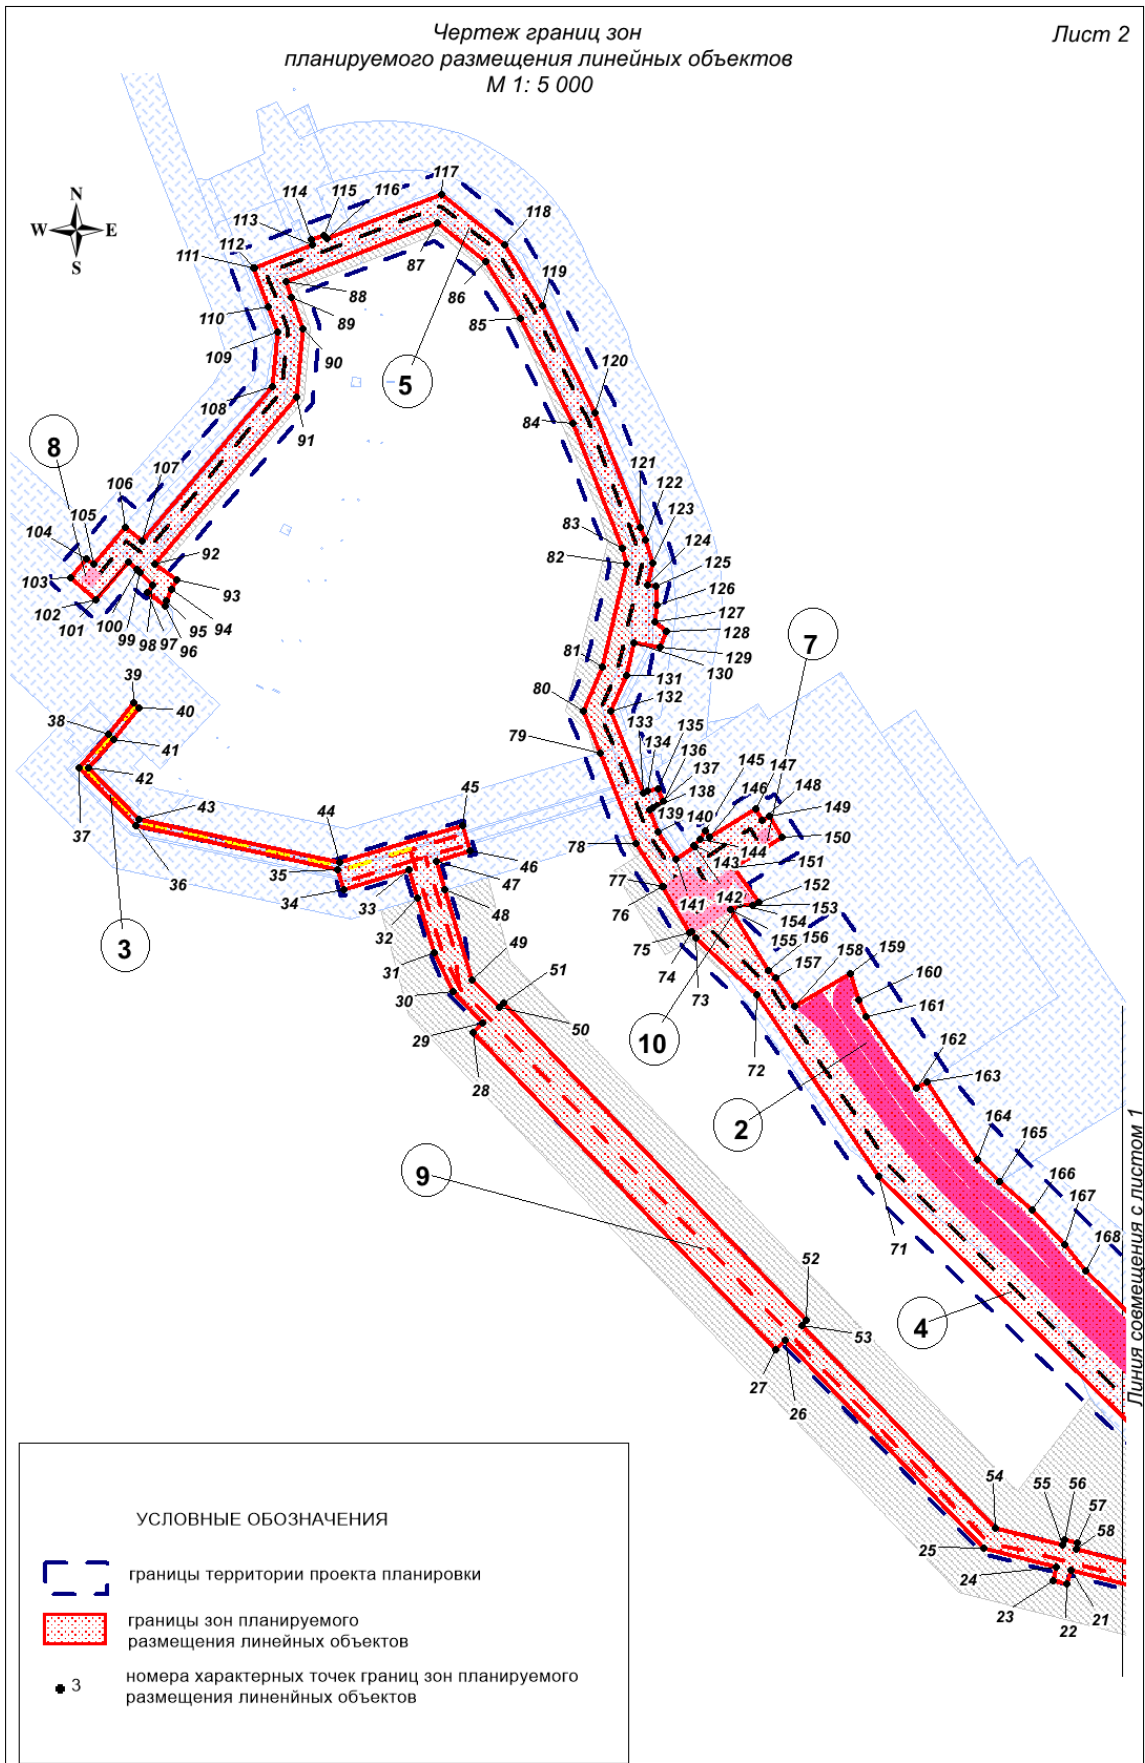

Чертеж границ зон планируемого размещения линейных объектов, подлежащих реконструкции в связи с изменением их местоположения.

Чертеж границ зон планируемого размещения линейных объектов, подлежащих реконструкции в связи с изменением их местоположения не разрабатывается т.к. проектом планировки территории не предусматривается размещение линейных объектов, подлежащих реконструкции в связи с изменением их местоположения.

**Положение о размещении линейного объекта
«Линейные коммуникации для кустовой площадки № 2143У Приобского
месторождения (Монастырский остров)»**

I. Проект планировки

1.1 Наименование, основные характеристики (категория, протяженность, проектная мощность, пропускная способность, грузонапряженность, интенсивность движения) и назначение планируемых для размещения линейных объектов, подлежащих реконструкции в связи с изменением их местоположения

Документацией по планировке территории «Линейные коммуникации для кустовой площадки № 2143У Приобского месторождения (Монастырский остров)» (далее проектируемый объект) предусматривается строительство следующих объектов:

1. Кустовая площадка №2143У.
2. Автомобильная дорога к кустовой площадке №2143У.
3. Нефтегазосборные сети куст №2143У - т.вр. куст №2143У.
4. Нефтегазосборные сети уз.75 - уз.281 (лупинг)
5. Площадки узлов задвижек на нефтегазосборных сетях (№№1,2,3,4).
6. ВЛ 6 кВ на кустовую площадку №2143У.
7. ВОЛС по существующей ВЛ.

Характеристика проектируемых линейных объектов

Наименование объекта	Характеристика
Нефтегазосборные сети, в том числе:	Протяженность всего – 2381,36 м
Нефтегазосборные сети куст №2143У - т.вр. куст №2143У	Назначение - нефтегазосборные сети для транспорта нефтегазоводяной смеси от проектируемой кустовой площадки №2143У (проект 232064_2) до подключения к свободной задвижке DN150 существующего узла 75.
	Транспортируемая среда – нефтегазоводяная смесь
	Рабочее давление – 4,0 МПа
	Диаметр трубопровода – 159х7 мм
	Протяженность трубопровода – 1275,53 м
	Узел задвижек №1 Узел задвижек №2 Узел задвижек №3
Нефтегазосборные сети уз.75 - уз.281 (лупинг)	Назначение - нефтегазосборные сети для транспорта нефтегазоводяной смеси узла задвижек №2 (проект 232064_3) к свободной задвижке

Наименование объекта	Характеристика
	DN250 существующего узла 281.
	Транспортируемая среда – нефтегазоводяная смесь
	Рабочее давление – 4,0 МПа
	Диаметр трубопровода – 159х7 мм
	Протяженность трубопровода – 1105,83 м
	Узел задвижек №4
ВЛ 6 кВ	Протяженность всего – 1470 м
ВЛ 6 кВ на кустовую площадку №2143У	Назначение - передача электроэнергии
	Протяженность – 1470 м
	Уровень ответственности – нормальный
	Одноцепные ВЛ 6 кВ отпайкой от ВЛ 6 кВ ф.3481-10, ф.3481-15
	Начальный пункт – проектируемые анкерно-ответвительные опоры №№1, устанавливаемые в фид. 3481-10, 3481-15.
	Конечный пункт – концевые опоры около кустовой площадки №2143У
	Почтовый (строительный) адрес: Ханты-Мансийский район Ханты-Мансийского автономного округа, Тюменская область, Приобское месторождение (Монастырский остров)

Также проектом предусматривается прокладка линий ВОЛС по существующей ВЛ 6кВ на куст скважин № 2143у

Назначение трасс ВОЛС – обеспечение производственной связью проектируемого объекта -куста скважин №2143у .

Функциональное назначение объекта капитального строительства - сбор и транспорт продукции скважин с проектируемого куста скважин №2143У по герметизированной однотрубной системе до подключения к существующей системе нефтегазосборных сетей и дальнейшего транспорта на УПСВ-285 Приобского месторождения.

2.2 Перечень субъектов Российской Федерации, перечень муниципальных районов, городских округов в составе субъектов Российской Федерации, перечень поселений, населенных пунктов, внутригородских территорий городов федерального значения, на территориях которых устанавливаются зоны планируемого размещения линейных объектов

В административном отношении район работ находится в Ханты – Мансийском автономном округе (ХМАО-ЮГРА), Ханты-Мансийском районе, на территории Приобского месторождения.

В хозяйственном отношении объект расположен на землях запаса Ханты-Мансийского района, землях промышленности, энергетики, транспорта, связи, радиовещания, телевидения, информатики, земли для обеспечения космической деятельности, земли обороны, безопасности и земли иного специального назначения.

Ближайший населенный пункт – с. Селиярово находится на расстоянии 8,3 км на северо-восток от проектируемых объектов (по прямой), МО сельское поселение Селиярово, находится на расстоянии 3,3 км на север от проектируемых линейных коммуникаций (по прямой).

В геоморфологическом отношении участок работ приурочен к пойме р. Обь, осложненной многочисленными протоками. Рельеф слаборасчлененный, абсолютные отметки изменяются в пределах от 24,28 метра до 31,42 метра

Гидрография района работ представлена рекой Обь, протокой Большая Салымская, протокой Малая Березовая, а также ручьями и протоками.

Проектируемые объекты расположены вне водоохранных зон представленных водотоков.

Дорожная сеть представлена федеральными автодорогами, внутрипромысловыми автодорогами, эксплуатируемыми круглогодично, автозимниками, паромными переправами и развивается по мере обустройства месторождения.

Климат данного района континентальный. Зима суровая, холодная, продолжительная.

Лето короткое, теплое. Короткие переходные сезоны - осень и весна. Поздние весенние и ранние осенние заморозки. Безморозный период очень короткий. Резкие колебания температуры в течение года и даже суток.

По климатическому районированию для строительства, согласно СП 131.13330.2020 (Строительная климатология, Актуализированная версия СНиП 23-01-99* 2020 г.), территория относится к I климатическому району, к подрайону – ID,

которая характеризуется средне-месячной температурой воздуха в январе от -14°C до -32°C , среднемесячной температурой воздуха в июле от $+10^{\circ}\text{C}$ до $+20^{\circ}\text{C}$.

Согласно, СП 50.13330.2024 «Тепловая защита зданий» актуализированная редакция СНиП 23-02-2003 (Приложению В) зона влажности территории – 2-нормальная.

Согласно, нормативного документа СП 20.13330.2016 «Нагрузки и воздействия» актуализированная редакция СНиП 2.01.07-85* район работ относится:

- по весу снегового покрова к IV району – 2,0 кПа (200 кгс/м²);
- по толщине стенки гололеда располагается ко II району – 5 мм;
- по давлению ветра ко I району – 0,23 кПа (23 кгс/м²).

По ПУЭ-7 район работ относится:

- по давлению ветра ко II району – 0,50 кПа;
- по толщине стенки гололеда располагается ко II району – 15 мм;
- по среднегодовой продолжительности гроз 40-60 ч.

Среднегодовая температура воздуха за многолетний период наблюдений по метеостанции Сытомино составляет минус 2,2 °С. Среднемесячная температура самого холодного месяца, января – минус 21,0 °С, самого теплого июля – 17,9 °С. Абсолютный максимум температуры воздуха составляет 35,1 оС, наблюдался в 1989 году, абсолютный минимум составляет минус 55,7 оС, наблюдался в 1973 году. Средняя продолжительность безморозного периода – 106 дней.

2.3 Перечень координат характерных точек границ зон планируемого размещения линейных объектов

Координаты границ земельных участков, необходимых для размещения проектируемого объекта, в графических материалах определены в местной системе координат Ханты-Мансийского автономного округа Югры МСК-86.

Перечень координат характерных точек границ зоны
планируемого размещения

Точка	X	Y
1	985517,12	2728938,22
2	985031,27	2728933,62
3	985033,20	2728727,58
4	985033,48	2728700,66
5	985100,60	2728701,29
6	985210,84	2728702,34
7	985210,43	2728679,60
8	985415,31	2728681,44

9	985415,69	2728676,01
10	985423,27	2728659,90
11	985438,32	2728646,99
12	985463,63	2728642,81
13	985478,99	2728647,10
14	985490,43	2728656,73
15	985523,20	2728657,03
16	985522,96	2728642,11
17	985533,26	2728577,41
18	985522,47	2728575,42
19	985527,76	2728541,77
20	985538,61	2728543,85
21	985584,07	2728258,45
22	985573,26	2728256,41
23	985575,07	2728245,47
24	985585,91	2728246,90
25	985595,40	2728187,30
26	985747,83	2728012,56
27	985739,50	2728005,37
28	985971,86	2727738,84
29	985980,58	2727745,82
30	986003,08	2727720,06
31	986033,02	2727702,07
32	986075,66	2727684,48
33	986097,81	2727675,34
34	986077,01	2727624,53
35	986092,77	2727618,03
36	986112,86	2727452,75
37	986155,38	2727402,90
38	986184,49	2727423,99
39	986211,66	2727442,05
40	986208,34	2727447,04
41	986181,07	2727428,93
42	986156,35	2727411,00
43	986118,60	2727455,26
44	986098,62	2727619,65
45	986137,48	2727715,28
46	986117,51	2727723,48
47	986106,58	2727696,67
48	986084,38	2727705,82
49	986014,18	2727734,75
50	985994,00	2727757,90
51	985997,56	2727761,14
52	985765,15	2728027,72
53	985761,30	2728024,56
54	985612,38	2728195,25
55	985603,66	2728250,15
56	985608,63	2728251,01
57	985606,83	2728261,95
58	985601,83	2728261,28
59	985556,46	2728546,38

60	985561,37	2728547,06
61	985556,07	2728580,70
62	985551,10	2728579,97
63	985540,98	2728643,39
64	985541,21	2728657,21
65	985563,62	2728657,42
66	985617,30	2728633,01
67	985640,43	2728605,95
68	985654,38	2728555,72
69	985663,13	2728363,03
70	985684,72	2728321,72
71	985886,31	2728075,39
72	986023,53	2727964,24
73	986064,61	2727910,90
74	986069,12	2727907,28
75	986068,11	2727905,85
76	986102,97	2727880,22
77	986103,52	2727880,97
78	986136,30	2727855,92
79	986206,06	2727820,49
80	986238,62	2727803,98
81	986274,90	2727815,81
82	986359,57	2727827,55
83	986371,65	2727823,03
84	986468,67	2727773,78
85	986549,12	2727724,32
86	986592,28	2727692,31
87	986619,78	2727650,62
88	986560,98	2727533,10
89	986548,78	2727539,21
90	986524,78	2727550,38
91	986469,38	2727550,35
92	986324,45	2727448,78
93	986313,41	2727468,19
94	986305,43	2727463,99
95	986295,88	2727461,07
96	986291,53	2727460,76
97	986300,97	2727444,93
98	986307,32	2727448,59
99	986316,99	2727437,68
100	986319,22	2727435,17
101	986324,47	2727427,28
102	986291,99	2727404,52
103	986307,58	2727382,32
104	986323,97	2727393,83
105	986319,89	2727399,64
106	986352,33	2727422,38
107	986342,22	2727436,81
108	986475,70	2727530,35
109	986520,36	2727530,36
110	986540,08	2727521,18

111	986569,91	2727506,25
112	986570,17	2727506,77
113	986592,75	2727551,89
114	986596,78	2727550,99
115	986601,54	2727560,51
116	986598,47	2727563,32
117	986642,84	2727652,01
118	986607,03	2727706,28
119	986560,35	2727740,91
120	986478,45	2727791,26
121	986390,36	2727835,97
122	986379,93	2727841,27
123	986362,18	2727848,41
124	986344,50	2727845,92
125	986344,36	2727853,18
126	986328,82	2727855,13
127	986315,50	2727854,50
128	986308,33	2727864,93
129	986295,41	2727860,77
130	986296,45	2727839,09
131	986270,35	2727835,38
132	986240,29	2727825,57
133	986177,13	2727857,64
134	986178,56	2727860,92
135	986181,01	2727869,67
136	986171,51	2727874,49
137	986168,05	2727870,10
138	986165,55	2727866,82
139	986163,97	2727864,32
140	986146,99	2727872,94
141	986126,42	2727888,66
142	986137,41	2727903,02
143	986138,75	2727902,01
144	986143,70	2727906,68
145	986151,05	2727910,28
146	986145,93	2727914,15
147	986172,57	2727949,02
148	986163,97	2727955,59
149	986167,86	2727960,69
150	986151,96	2727972,84
151	986123,82	2727935,71
152	986098,03	2727958,40
153	986094,93	2727953,75
154	986095,07	2727944,07
155	986089,55	2727936,26
156	986043,20	2727971,51
157	986037,95	2727978,32
158	986016,92	2727995,34
159	986047,13	2728037,59
160	986026,42	2728046,34
161	986013,88	2728053,28

162	985960,02	2728099,33
163	985965,80	2728106,71
164	985906,84	2728153,35
165	985891,06	2728172,49
166	985870,40	2728200,96
167	985845,45	2728229,16
168	985826,26	2728248,60
169	985745,33	2728346,65
170	985729,91	2728386,47
171	985728,90	2728430,48
172	985722,87	2728481,21
173	985712,81	2728595,22
174	985696,32	2728637,24
175	985670,95	2728669,80
176	985631,09	2728702,56
177	985598,63	2728718,51
178	985575,15	2728721,73
179	985566,76	2728722,88
180	985542,27	2728722,65
181	985543,13	2728775,47
182	985518,64	2728777,38
1	985517,12	2728938,22

2.4 Перечень координат характерных точек границ зон планируемого размещения линейных объектов, подлежащих реконструкции в связи с изменением их местоположения

Проектом планировки территории не предусматривается реконструкция проектируемых объектов.

2.5 Предельные параметры разрешенного строительства, реконструкции объектов капитального строительства, входящих в состав линейных объектов в границах зон их планируемого размещения

Предельные (минимальные и (или) максимальные) размеры земельных участков и предельные параметры разрешенного строительства, реконструкции объектов капитального строительства, входящих в состав линейных объектов в границах зон их планируемого размещения, не подлежат установлению.

Учитывая основные технические характеристики проектируемого объекта, проектом планировки территории определены границы зоны его планируемого размещения.

Границы территории, в отношении которой осуществляется подготовка проекта планировки сформированы по внешним границам максимально удаленных от планируемого маршрута прохождения линейных объектов (трасс) зон с особыми

условиями использования территорий, которые подлежат установлению в связи с размещением испрашиваемого линейного объекта.

Границы зон планируемого размещения объекта сформированы в соответствии с требованиями действующих норм отвода, площадь составляет – **24,7943 га**.

Границы зон планируемого размещения объекта входят в границы территории, в отношении которой осуществляется подготовка проекта планировки.

2.6 Информация о необходимости осуществления мероприятий по защите сохраняемых объектов капитального строительства (здание, строение, сооружение, объекты, строительство которых не завершено) существующих и строящихся на момент подготовки проекта планировки территории, а также объектов капитального строительства, планируемых к строительству в соответствии с ранее утвержденной документацией по планировке территории, от возможного негативного воздействия в связи с размещением линейных объектов

Безопасность проектируемых сооружений обеспечивается расположением их на соответствующих расстояниях от объектов инфраструктуры, что обеспечивает сохранность существующих объектов при строительстве новых, безопасность при проведении работ и надежность в процессе эксплуатации.

Вариантность выбора места размещения линейных объектов не рассматривалась т.к. проектируемый объект технологически привязан к объектам сложившейся инфраструктуры (продолжение разработки и обустройства Приобского месторождения, прохождение вдоль существующих коридоров коммуникаций).

2.7 Информация о необходимости осуществления мероприятий по сохранению объектов культурного наследия и территории традиционного природопользования коренных малочисленных народов Севера, Сибири и Дальнего Востока от возможного негативного воздействия в связи с размещением линейных объектов

Согласно Заключению Службы государственной охраны объектов культурного наследия ХМАО-Югры № 24-5099 от 16.10.2024 г. на территории испрашиваемого земельного участка объектов культурного наследия, включенных в единый государственный реестр объектов культурного наследия (памятников истории и культуры) народов Российской Федерации, выявленных объектов культурного наследия, либо объектов, обладающих признаками объекта культурного наследия, не

имеется. Испрашиваемый земельный участок расположен вне зон охраны/защитных зон объектов культурного наследия.

В соответствии с письмом Департамента недропользования и природных ресурсов Ханты-Мансийского автономного округа-Югры №б/н на рег. №22817-КМНС от 29.09.2024 г. проектируемый объект не находится в границах территорий традиционного природопользования коренных малочисленных народов Севера регионального значения в Ханты-Мансийском автономном округе – Югре.

2.8 Информация о необходимости осуществления мероприятий по охране окружающей среды

Проектом предусмотрены следующие мероприятия в период строительства:

- не допускается использование земель за пределами установленных границ отвода;

- рекультивация нарушенных земель;

- уборка отходов, выравнивание ям, котлованов и траншей;

- благоустройство территории;

- использование технически исправного автотранспорта прошедшего проверку на дымность и токсичность выбросов в соответствии с действующим законодательством;

- не допускаются к работе неисправные технические средства, способные вызвать загорание;

- запрещается захламление территории строительными отходами;

- запрещается разлив горюче-смазочных материалов, слив отработанных масел и т.п.;

- соблюдение требований к накоплению и транспортировке отходов;

- с целью уменьшения отрицательного воздействия строительства на окружающую среду, применяется укрупнение и повышение технологической готовности конструкций и материалов;

- запрещается разлив горюче-смазочных материалов, слив на трассе отработанных масел и т.п.;

- запрещается не регламентированная охота, рыбная ловля и браконьерство;

- избежание нарушения естественно-дренажной сети, восстановление ее в близком, к существующему, до начала строительства, виде для предотвращения возможных процессов заболачивания территории и как следствие, деградация

растительности из-за затруднения или полного прекращения естественного дренирования;

- мониторинг за компонентами окружающей среды в период строительства проектируемых объектов.

За нарушение окружающей среды несут персональную дисциплинарную, административную, материальную и уголовную ответственность производители работ и лица, непосредственно нанесшие урон окружающей среде.

При неукоснительном соблюдении природоохранных мероприятий и рекомендаций относительно сроков производства строительных работ воздействие на компоненты природной среды планируемых работ прогнозируется как минимальное.

Проектом предусмотрены следующие мероприятия в период эксплуатации:

по уменьшению выбросов загрязняющих веществ в атмосферу:

- 100% контроль сварных соединений;
- для наружной поверхности стальных трубопроводов, прокладываемых подземно, предусмотрена антикоррозийная изоляция трехслойным покрытием усиленного типа на основе экструдированного полиэтилена;

- надземные участки трубопроводов теплоизолируются матами из минеральной ваты, теплоизоляция наносится по заводской изоляции. Покровный слой – сталь тонколистовая оцинкованная;

- защита от атмосферного и статического электричества;

- испытание трубопроводов и оборудования на прочность и герметичность после монтажа;

- применение запорной арматуры герметичности класса «А» по ГОСТ 9544-2015;

- автоматизированный контроль за технологическим процессом.

по защите от шума:

- в связи с отсутствием источников шума в период эксплуатации проектируемых объектов специальных мероприятий по снижению уровня шума не предусматривается.

по охране и рациональному использованию земель:

- герметизированная однетрубная система одновременного сбора нефти и газа;
- рекультивация нарушенных земель, в т.ч.:
 - технический этап рекультивации;
 - биологический этап рекультивации.
- контроль загрязнения почвы;
- применение труб стальных прямошовных, хладостойкого исполнения из стали класса прочности К48 с наружным покрытием усиленного типа на основе

экструдированного полиэтилена и внутренним покрытием на основе эпоксидных материалов;

- применение запорной арматуры герметичности класса «А» по ГОСТ 9544-2015.

по охране поверхностных и подземных вод:

- применение труб стальных прямошовных, хладостойкого исполнения из стали класса прочности К48 с наружным покрытием усиленного типа на основе экструдированного полиэтилена и внутренним покрытием на основе эпоксидных материалов;

- применение запорной арматуры герметичности класса «А» по ГОСТ 9544-2015;

- гидравлическое испытание трубопроводов;

- автоматизация технологических процессов;

- проведение систематических профилактических осмотров технического состояния оборудования;

- мониторинг за загрязнением поверхностных вод.

по охране животного мира:

- строгое соблюдение границ отведенной территории;

- рекультивация нарушенных земель для улучшения условий обитания, восстановления кормовой базы животных;

- выполнение строительно-монтажных работ в зимний период для уменьшения воздействия строительных машин на почвенно-растительный покров;

- крепление провода на опорах ВЛ 6 кВ предусматривается при помощи одноцепных натяжных и поддерживающих гирлянд, комплектуемых стеклянными изоляторами типа ПС 70Е и немагнитной спиральной арматурой;

- запрет несанкционированной охоты;

- ограждение площадочных объектов.

Также проектом предусмотрены мероприятия по охране рыбных ресурсов:

- выполнение строительно-монтажных работ в зимний период;

- строгое соблюдение технологии строительства переходов по проекту производства работ и ситуационного плана переходов с привязкой к местности основных геодезических знаков;

- закрепление оси трассы на каждой стороне водоема;

- возмещение ущерба рыбным ресурсам.

Согласно инженерно-экологическим изысканиям, при проведении маршрутных наблюдений на территории района работ, растения и животные, занесенные в Красные книги, отсутствуют.

Вероятность присутствия «краснокнижных» видов значительно снижается вследствие проявления фактора беспокойства в результате существующего освоения территории.

Мерой охраны таких объектов может служить минимальное механическое нарушение местообитаний и уничтожение почвенно-растительного покрова.

Проектом предусматриваются следующие мероприятия по сохранению краснокнижных растений и животных:

- при обнаружении краснокнижных видов растений обеспечить охрану мест их произрастания в соответствии с абзацем 2 п.1.10 Порядка ведения Красной книги ХМАО-Югры, утвержденного постановлением Правительства автономного округа от 17.12.09 г., № 333-п;

- в случае обнаружения редких видов животных и растений в районе расположения объекта предоставить информацию в Департамент недропользования и природных ресурсов ХМАО-Югры в соответствии с п.3.4 раздела 3 Порядка ведения Красной книги ХМАО-Югры, утвержденного постановлением Правительства автономного округа от 17.12.09 г., № 333-п;

- запрет на их хозяйственное использование;

- охрану животных от истребления, гибели;

- полный запрет охоты на редкие виды.

по предупреждению аварийных ситуаций:

- автоматизация технологических процессов;

- применение блочно-комплектного оборудования заводского изготовления;

- проведение систематических профилактических осмотров технического состояния оборудования.

2.9 Информация о необходимости осуществления мероприятий по защите территорий от чрезвычайных ситуаций природного и техногенного характера, в том числе по обеспечению пожарной безопасности и гражданской обороне

Для предотвращения разгерметизации оборудования, нефтегазосборных сетей и предупреждения аварийных разливов нефти, воды и выбросов попутного газа предусмотрено:

- герметизированные системы сбора продукции скважин;

- применение оборудования, труб и арматуры в соответствии с рабочими параметрами и свойствами среды, климатическими условиями района строительства;

- автоматизация технологических процессов;

- защита оборудования и трубопроводов от коррозии и атмосферного воздействия;

- очистка и диагностика трубопроводов;

- организация контроля качества при производстве и приемке работ.

С целью повышения надежности работы и увеличения срока службы нефтегазосборных сетей проектом предусмотрено:

- фасонные части трубопроводов приняты из стали с заводским наружным антикоррозионным и внутренним антикоррозионным покрытием. Фасонные части трубопроводов должны быть такого же класса прочности, что и основной трубопровод;

- применение труб стальных хладостойкого исполнения, прямошовных с заводским наружным антикоррозионным покрытием и внутренним антикоррозионным покрытием;

- применение для наружной защиты сварных швов комплекта термоусаживающихся материалов, предназначенных для наружной антикоррозионной защиты сварных стыков;

- при пересечении с существующими трубопроводами предусматривается прокладка проектируемых нефтегазосборных сетей в защитных футлярах с герметизацией концов диэлектрическими манжетами. Трубопроводы в пределах протаскивания в защитный футляр оснащаются футеровочными кольцами – спейсерами. Концы футляра выводятся на расстояние 5 м в каждую сторону от оси пересекаемого трубопровода. Глубина прокладки проектируемого нефтегазосборного трубопровода в местах пересечения с ранее запроектированных трубопроводами определяется из условия соблюдения требования по обеспечению расстояния 0,35 м в свету между стенкой пересекаемого трубопровода и стенкой защитного футляра. Для герметизации межтрубного пространства на торцах кожуха устанавливаются манжеты герметизирующие и укрытие защитное манжет герметизирующих типа УЗМГ;

- проектируемый трубопровод под автодорогами прокладываются в защитных кожухах с герметизацией концов диэлектрическими манжетами. Трубопровод в пределах протаскивания в защитный кожух оснащается футеровочными кольцами - спейсерами. Толщину стенки стальной трубы футляра следует принимать не менее $1/70DN$, но не менее 10 мм;

- визуально-измерительный контроль и контроль сварных соединений для участков трубопроводов радиографическим методом приняты в объеме 100 %;

- проверка на герметичность после испытания на прочность;

- пневматическое испытание трубопроводов;

- контроль давления в проектируемом трубопроводе на узлах переключения;
- защита от статического электричества;
- проведение приборной предпусковой диагностики;
- установка по трассам нефтегазосборных сетей опознавательных знаков. Знаки устанавливаются в пределах видимости, но не более чем через 1 км, на углах поворота, при пересечении дорог, трубопроводов, в охранной зоне узлов задвижек.

На этапе строительного-монтажных работ подрядной организацией проводится инспекция методом теледиагностики установленных втулок защиты внутреннего сварного стыка (на предмет факта и качества их установки/монтажа).

К мероприятиям по обеспечению взрывопожаробезопасности относятся следующие проектные решения:

- молниезащита и защита от статического электричества;
- обеспечение возможности подъезда пожарных автомобилей к объектам;
- к узлам задвижек предусмотрены постоянные подъезды.

Согласно исходным данным и требованиям для разработки перечня мероприятий по гражданской обороне, мероприятий по предупреждению чрезвычайных ситуаций природного и техногенного характера при проектировании объектов капитального строительства в составе проектной документации «Линейные коммуникации для кустовой площадки № 2143У Приобского месторождения (Монастырский остров)», выданных Департаментом гражданской защиты населения Ханты-Мансийского автономного округа - Югры (приложение А) и комплексным инженерным изысканиям, опасные природные процессы, требующие организации системы мониторинга на территории строительства, отсутствуют.

В составе проекта не предусмотрена разработка системы мониторинга опасных природных процессов.

Территория проектируемого объекта достаточно удалена от существующих кустов скважин Приобского месторождения нефти ООО «РН-Юганскнефтегаз».

При пересечении с автодорогами, трубопроводами строящиеся нефтегазосборные сети заключаются в футляр. Внутренний диаметр футляра должен быть больше наружного диаметра трубопровода не менее чем на 200 мм.

На проектируемом объекте отсутствуют постоянные рабочие места. Все объекты эксплуатируются без постоянного присутствия обслуживающего персонала.

Управление и контроль работы нефтегазосборных сетей осуществляются по автоматизированной системе АСУ ТП в непрерывном круглосуточном режиме.

Персонал, обслуживающий нефтепромысловые объекты, должен быть подготовлен к действиям в случае возникновения аварийных ситуаций и должен действовать согласно планам мероприятий по локализации и ликвидации последствий аварий (ПЛА).

Узлы задвижек

Инженерной подготовкой площадки узла запорной арматуры предусматривается комплекс инженерно-технических мероприятий по отводу атмосферных осадков с территории площадки, а также защиту от подтопления поверхностными стоками.

Основные технические решения включают в себя:

- отсыпку площадки привозным минеральным грунтом (песком);
- организацию поверхностного водоотвода посредством вертикальной планировки площадки;
- укрепление откосов насыпи площадок почвенно-растительным грунтом в целях предотвращения ветровой эрозии и размыва откосов дождевыми осадками.

Для защиты от коррозии свай-труб и металлических конструкций, соприкасающихся с грунтом, предусмотрена окраска лакокрасочными материалами по СП 28.13330.2017 (группа покрытия - IV).

В целях предохранения стальных свай-труб от разрывов при замерзании воды в их полостях, а также для улучшения антикоррозионных условий, внутренние полости свай-труб после их установки заполняются цементно-песчаной смесью состава 1:5 на всю длину с соблюдением требований обеспечения 100% заполнения внутреннего пространства свай с учетом самоуплотнения ЦПС с приваркой металлического оголовка сверху. Для приготовления сухой ЦПС с целью исключения коррозии внутри используется шлакопортландцемент общестроительного назначения марки М300 без минеральных добавок и непучинистый незасоленный песок.

Способ погружения свай – забивной.

В случае невозможности прямой забивки свай предусмотрено погружение свай в предварительно пробуренные лидерные скважины диаметром на 0,15 м менее диаметра свай круглого или квадратного сечения с заглублением концов свай не менее 1,0 м ниже забоя скважины.

Мероприятия по молниезащите

Защита от прямых ударов молнии, ее вторичных проявлений, статического электричества наружных установок предусмотрена путем присоединения корпусов технологического оборудования к заземляющему устройству.

Защита от заноса высокого потенциала по трубопроводам выполнена присоединением их на вводе в сооружение к заземляющему устройству.

Заземляющее устройство выполнено из электродов круглой черной стали диаметром 18 мм, соединенных между собой круглой черной сталью диаметром 12 мм. Глубина заложения заземлителей не менее 0,5 м. При пересечении с трубопроводами горизонтальный заземлитель заложен в трубе на участке пересечения плюс не менее 2,0 м в каждую сторону.

Решения по системам оповещения о ЧС

В случае возникновения аварий на производственных объектах работники объекта (работники, обнаружившие факт аварии или оператор, получивший сообщение об аварии) немедленно информируют:

- начальника смены РИТС соответствующего региона;
- начальника цеха ДНГ;
- при возникновении пожара немедленно пожарную часть;
- при авариях, приведших к травмам людей, немедленно в медицинскую скорую помощь.

Для оперативно-диспетчерской связи и связи на время ЧС используются телефонная и громкоговорящая связь.


Речевая связь с эксплуатирующим персоналом, осуществляющим обслуживание и ремонт трубопроводов, осуществляется по сети транкинговой радиотелефонной связи стандарта TETRA. Применяемые радиостанции транкинговой радиотелефонной связи стандарта TETRA имеют степень защиты оболочки IP65. Проектом предусмотрены защитные кожухи для носимых радиостанций системы TETRA, которые обеспечивают дополнительную защиту оборудования от проникновения твердых предметов и воды.

Приложение 3
к приказу Департамента строительства
архитектуры и ЖКХ
от 29.10.2024 № 98-ун

Проект межевания территории
для размещения объекта, расположенного на территории Ханты-Мансийского района
«Линейные коммуникации для кустовой площадки № 2143У Приобского
месторождения (Монастырский остров)», »
Землепользователь ПАО "НК "Роснефть"
Основная часть



Схема расположения объекта на листах

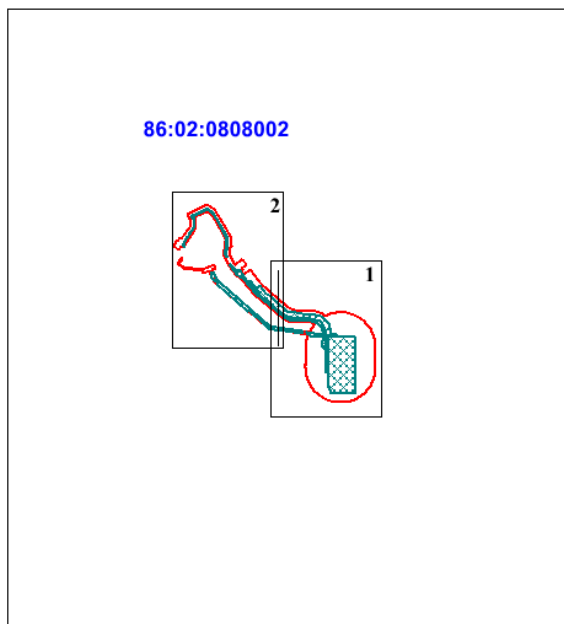

УСЛОВНЫЕ ОБОЗНАЧЕНИЯ



-границы планируемых элементов планировочной структуры



-границы образуемых земельных участков



-земельные участки, согласно сведениям ЕГРН



граница кадастрового деления


86:02:0808002:ЗУ1 -условный номер образуемого земельного участка


86:02:0020904:660 -номер земельного участка по сведениям ЕГРН

86:02:0808002 -номер кадастрового квартала

линии отступа от красных линий в целях определения местдопустимого размещения зданий, строений, сооружений-не формируются

Чертеж межевания территории
М 1: 5 000

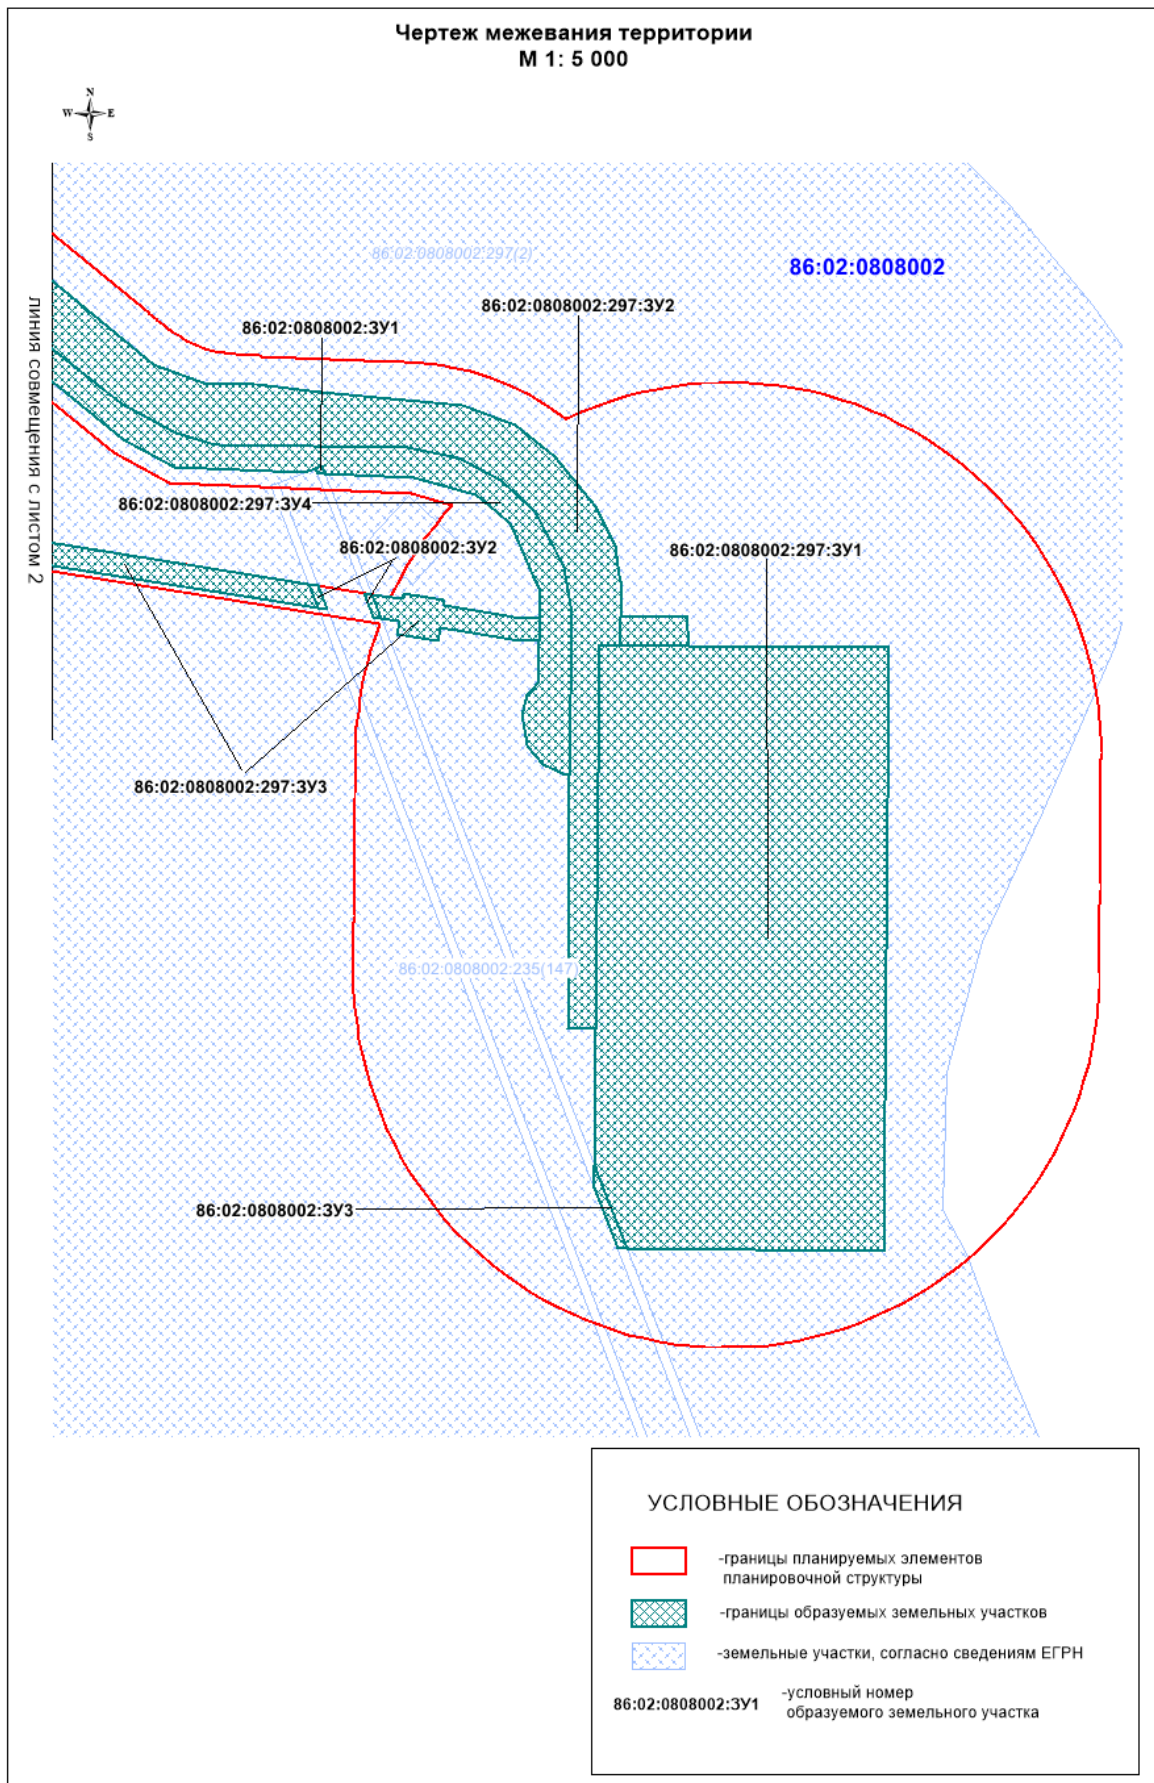

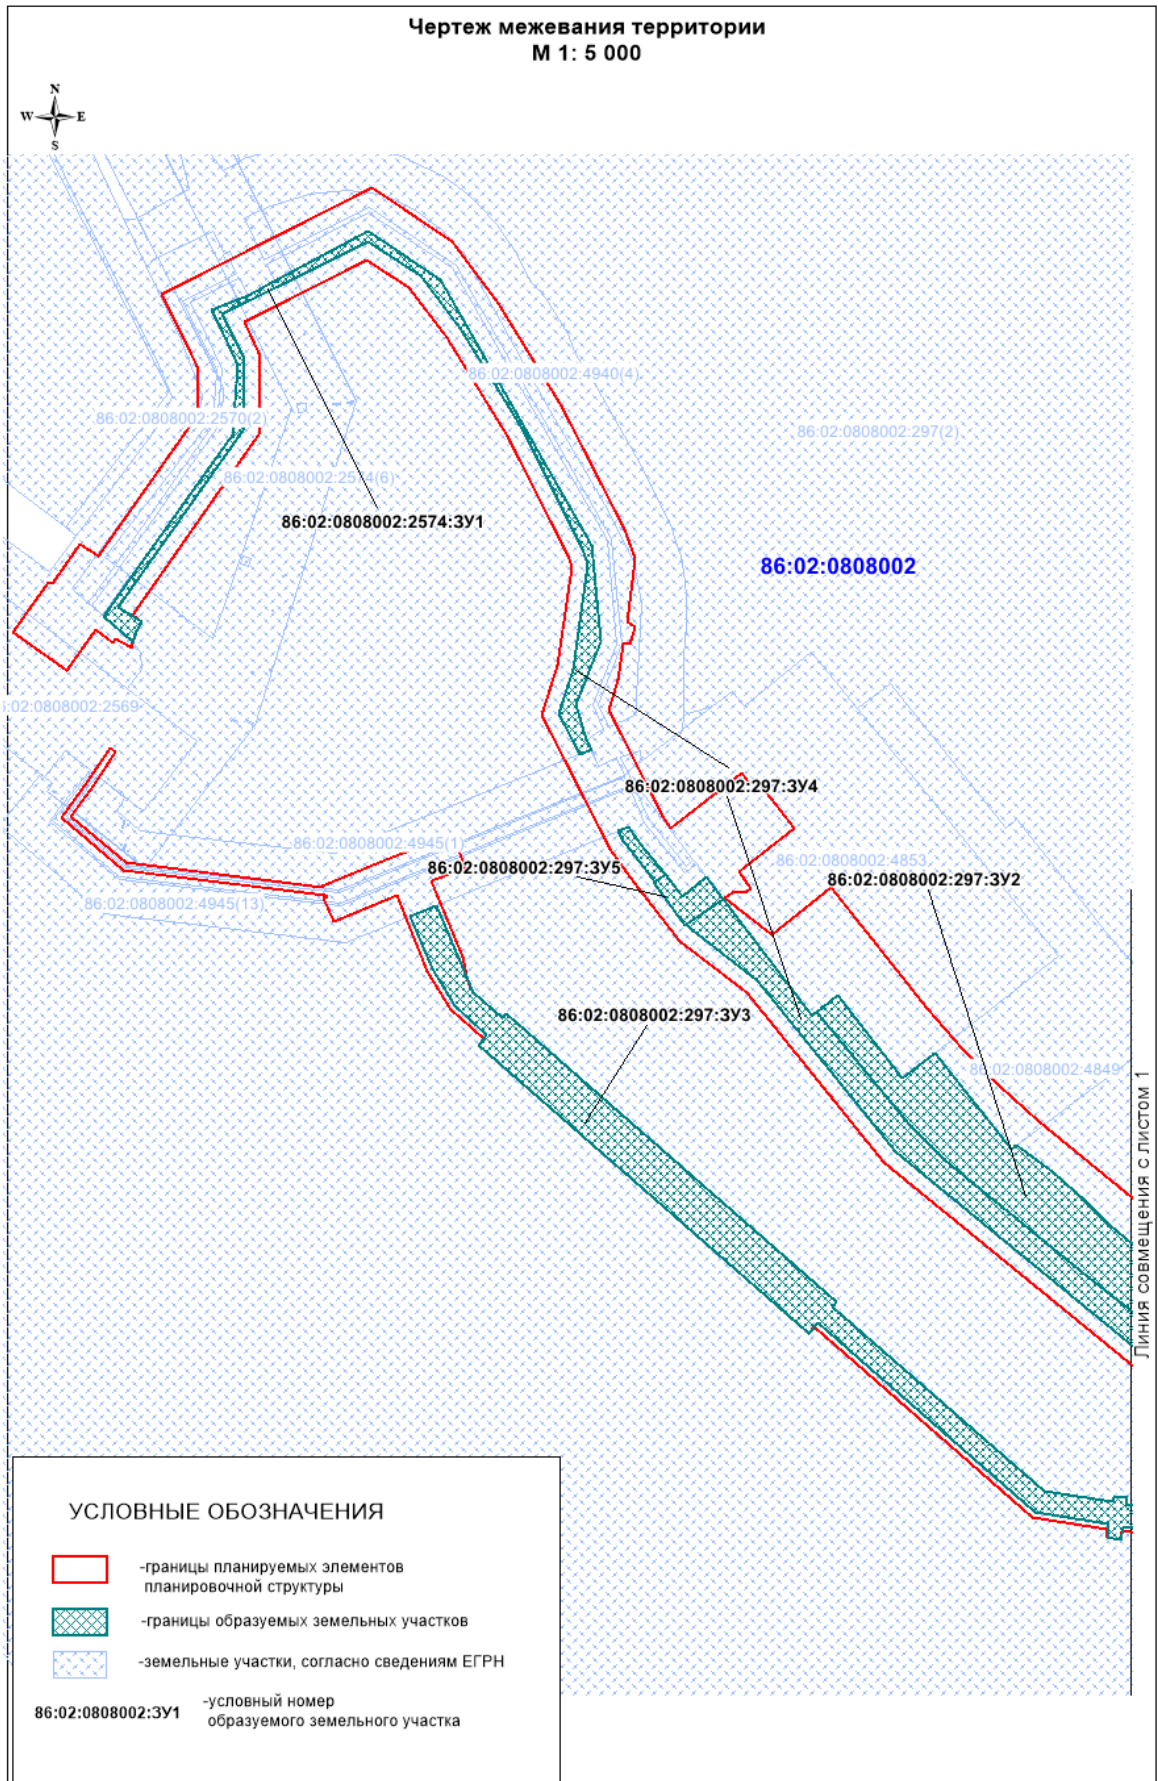

**Положение о размещении линейного объекта:
«Линейные коммуникации для кустовой площадки № 2143У Приобского
месторождения (Монастырский остров)»**

II. Проект межевания

Подготовка Проекта межевания территории, в соответствии с частью 2 статьи 43 Градостроительного кодекса Российской Федерации, осуществляется для:

- определения местоположения границ образуемых и изменяемых земельных участков;

- установления, изменения, отмены красных линий для застроенных территорий, в границах которых не планируется размещение новых объектов капитального строительства, а также для установления, изменения, отмены красных линий в связи с образованием и (или) изменением земельного участка, расположенного в границах территории, применительно к которой не предусматривается осуществление деятельности по комплексному и устойчивому развитию территории, при условии, что такие установление, изменение, отмена влекут за собой исключительно изменение границ территории общего пользования.

2.1 Перечень и сведения о площади образуемых земельных участков, в том числе возможные способы их образования

Общая площадь образуемых земельных участков, необходимых для строительства и размещения проектируемого объекта, составляет 21,8878 га.

Образуемые земельные участки должны обеспечить:

• возможность полноценной реализации права собственности на объект недвижимого имущества, для которого формируется земельный участок, включая возможность полноценного использования этого имущества в соответствии с тем назначением, и теми эксплуатационными качествами, которые присущи этому имуществу на момент межевания;

• возможность долгосрочного использования земельного участка, предполагающая, в том числе, возможность многовариантного пространственного развития недвижимости в соответствии с правилами землепользования и застройки, градостроительными нормативами;

• структура землепользования в пределах территории межевания, сформированная в результате межевания должна обеспечить условия для наиболее эффективного использования и развития этой территории.

Образуемые земельные участки под строительство и эксплуатацию объекта: «Линейные коммуникации для кустовой площадки № 2143У Приобского месторождения (Монастырский остров)», сформированы на территории Ханты-Мансийского района и относятся к категории земель:

- земли запаса;
- земли промышленности, энергетики, транспорта, связи, радиовещания, телевидения, информатики, земли для обеспечения космической деятельности, земли обороны, безопасности и земли иного специального назначения.

Таблица 1

Способ образования земельных участков

Кадастровый номер земельного участка	Площадь земельного участка, га	Способ образования
86:02:0808002:297:3У1	11,2289	раздел земельного участка с кадастровым номером 86:02:0808002:297 с сохранением исходного земельного участка в измененных границах
86:02:0808002:297:3У2	4,4697	раздел земельного участка с кадастровым номером 86:02:0808002:297 с сохранением исходного земельного участка в измененных границах
86:02:0808002:297:3У3	2,8052	раздел земельного участка с кадастровым номером 86:02:0808002:297 с сохранением исходного земельного участка в измененных границах
86:02:0808002:297:3У4	3,1270	раздел земельного участка с кадастровым номером 86:02:0808002:297 с сохранением исходного земельного участка в измененных границах
86:02:0808002:297:3У5	0,1058	раздел земельного участка с кадастровым номером 86:02:0808002:297 с сохранением исходного земельного участка в измененных границах
86:02:0808002:3У1	0,0027	образование земельного участка из земель, находящихся в государственной или муниципальной собственности в кадастровом квартале 86:02:0808002
86:02:0808002:3У2	0,0250	образование земельного участка из земель, находящихся в государственной или муниципальной собственности в кадастровом квартале 86:02:0808002
86:02:0808002:3У3	0,0437	образование земельного участка из земель, находящихся в государственной или муниципальной собственности в кадастровом квартале 86:02:0808002
86:02:0808002:2574:3У1	0,0798	раздел земельного участка с кадастровым номером 86:02:0808002:2574 с сохранением исходного земельного участка в измененных границах

Таблица 2

Сведения об изменяемых земельных участках:

Кадастровый номер земельного участка	Площадь земельного участка, га	Категория земель	Адрес изменяемых земельных участков
86:02:0808002:297	12 896 339	Земли запаса	Ханты-Мансийский автономный округ - Югра, р-н. Ханты-Мансийский
86:02:0808002:2574	241 738	Земли промышленности*	Ханты-Мансийский автономный округ - Югра, Ханты-Мансийский район, Приобское месторождение

*Земли промышленности, энергетики, транспорта, связи, радиовещания, телевидения, информатики, земли для обеспечения космической деятельности, земли обороны, безопасности и земли иного специального назначения.

Таблица 3

Площади земельных участков, необходимые для строительства и эксплуатации проектируемого объекта

№	Наименование объекта	Площадь вновь испрашиваемых земельных участков, га	Площадь по земельным участкам, арендованные ранее, га	Зона застройки, га
1	Линейные коммуникации для кустовой площадки № 2143У Приобского месторождения (Монастырский остров)	21,8878	2,9065	24,7943

Площади испрашиваемых земельных участков
под проектируемый объект

№ земельного участка	Испрашиваемая площадь земельного участка, га	Категория земель	Адрес образуемых земельных участков
86:02:0808002:297:3У1	11,2289	Земли запаса	Российская Федерация, Ханты-Мансийский автономный округ - Югра, Ханты-Мансийский район, Приобское месторождение
86:02:0808002:297:3У2	4,4697	Земли запаса	Российская Федерация, Ханты-Мансийский автономный округ - Югра, Ханты-Мансийский район, Приобское месторождение
86:02:0808002:297:3У3	2,8052	Земли запаса	Российская Федерация, Ханты-Мансийский автономный округ - Югра, Ханты-Мансийский район, Приобское месторождение
86:02:0808002:297:3У4	3,1270	Земли запаса	Российская Федерация, Ханты-Мансийский автономный округ - Югра, Ханты-Мансийский район, Приобское месторождение
86:02:0808002:297:3У5	0,1058	Земли запаса	Российская Федерация, Ханты-Мансийский автономный округ - Югра, Ханты-Мансийский район, Приобское месторождение
86:02:0808002:3У1	0,0027	Земли промышленности *	Российская Федерация, Ханты-Мансийский автономный округ - Югра, Ханты-Мансийский район, Приобское месторождение
86:02:0808002:3У2	0,0250	Земли промышленности *	Российская Федерация, Ханты-Мансийский автономный округ - Югра, Ханты-Мансийский район, Приобское месторождение
86:02:0808002:3У3	0,0437	Земли промышленности *	Российская Федерация, Ханты-Мансийский автономный округ - Югра, Ханты-Мансийский район, Приобское месторождение
86:02:0808002:2574:3У1	0,0798	Земли промышленности *	Российская Федерация, Ханты-Мансийский автономный округ - Югра, Ханты-Мансийский район, Приобское месторождение

*Земли промышленности, энергетики, транспорта, связи, радиовещания, телевидения, информатики, земли для обеспечения космической деятельности, земли обороны, безопасности и земли иного специального назначения

2.2. Перечень и сведения о площади образуемых земельных участков, которые будут отнесены к территориям общего пользования или имуществу общего пользования, в том числе в отношении которых предполагаются резервирование и (или) изъятие для государственных или муниципальных нужд

Изъятие земельных участков для государственных и муниципальных нужд для размещения проектируемого объекта не требуется.

2.3. Вид разрешенного использования образуемых земельных участков в соответствии с проектом планировки территории

Таблица 5

Вид разрешенного использования образуемых земельных участков под проектируемый объект

Кадастровый номер земельного участка	Площадь земельного участка, га	Категория земель	Вид разрешенного использования
86:02:0808002:297:ЗУ1	11,2289	Земли запаса	Недропользование*
86:02:0808002:297:ЗУ2	4,4697	Земли запаса	Недропользование*
86:02:0808002:297:ЗУ3	2,8052	Земли запаса	Недропользование*
86:02:0808002:297:ЗУ4	3,1270	Земли запаса	Недропользование*
86:02:0808002:297:ЗУ5	0,1058	Земли запаса	Недропользование*
86:02:0808002:ЗУ1	0,0027	Земли промышленности*	Недропользование*
86:02:0808002:ЗУ2	0,0250	Земли промышленности*	Недропользование*
86:02:0808002:ЗУ3	0,0437	Земли промышленности*	Недропользование*
86:02:0808002:2574:ЗУ1	0,0798	Земли промышленности*	Недропользование*

*Земли промышленности, энергетики, транспорта, связи, радиовещания, телевидения, информатики, земли для обеспечения космической деятельности, земли обороны, безопасности и земли иного специального назначения

*Вид разрешенного использования для образуемых участков на землях запаса выбран «недропользование» (код 6.1), так как данный участок образуется под размещение объектов недропользования ПАО «НК «Роснефть», осуществляющей деятельность на основании лицензии на право пользования недрами ХМН 16317 НР от 09.02.2017 г.

В последующем, для предоставления участка без проведения торгов, согласно ст. 39.6 Земельного кодекса РФ: «земельные участки, необходимые для проведения работ, связанных с использованием недрами недропользователю», будет произведена процедура перевода земель в «Земли промышленности, энергетики, транспорта, связи, радиовещания, телевидения, информатики, земли для обеспечения космической деятельности, земли обороны, безопасности и земли иного специального назначения», что соответствует указанному виду разрешенного использования.

2.4. Целевое назначение лесов, вид (виды) разрешенного использования лесного участка, количественные и качественные характеристики лесного участка, сведения о нахождении лесного участка в границах особо защитных участков лесов.

Проектом межевания территории не предусматривается размещение образуемых земельных участков на землях лесного фонда.

2.5. Сведения о границах территории, в отношении которой утвержден проект межевания, содержащие перечень координат характерных точек этих границ в системе координат, используемой для ведения Единого государственного реестра недвижимости

Подготовка проекта межевания территории осуществляется в целях образования земельных участков из категории земель:

- земли запаса;
- земли промышленности, энергетики, транспорта, связи, радиовещания, телевидения, информатики, земли для обеспечения космической деятельности, земли обороны, безопасности и земли иного специального назначения.

Координаты границ образуемых земельных участков, необходимых для размещения проектируемого объекта, в графических материалах определены в местной системе координат Ханты-Мансийского автономного округа Югры МСК-86.

Перечень координат характерных точек образуемого земельного участка 86:02:0808002:297:3У1

Точка	X	Y
1	985100,60	2728701,30
2	985210,84	2728702,34
3	985519,32	2728705,26

4	985519,16	2728722,43
5	985518,64	2728777,38
6	985517,12	2728938,22
7	985031,27	2728933,62
8	985033,22	2728727,58
1	985100,60	2728701,30

Перечень координат характерных точек
образуемого земельного участка 86:02:0808002:297:3У2

Точка	X	Y
1	985566,76	2728722,88
2	985575,15	2728721,73
3	985598,63	2728718,51
4	985631,09	2728702,56
5	985670,95	2728669,80
6	985696,32	2728637,24
7	985712,81	2728595,22
8	985722,87	2728481,21
9	985728,90	2728430,48
10	985729,91	2728386,47
11	985745,33	2728346,65
12	985826,26	2728248,60
13	985845,45	2728229,16
14	985870,40	2728200,96
15	985891,06	2728172,49
16	985887,94	2728168,29
17	985965,80	2728106,71
18	985945,53	2728080,83
19	986012,15	2728028,78
20	985998,51	2728011,33
21	985997,05	2728013,29
22	985907,01	2728087,17
23	985879,94	2728114,75
24	985785,72	2728230,34
25	985713,70	2728321,26
26	985689,71	2728364,39
27	985680,31	2728396,31
28	985680,73	2728399,62
29	985678,49	2728550,55
30	985669,96	2728592,38
31	985652,04	2728625,96
32	985626,71	2728653,86
33	985581,82	2728677,24
34	985574,39	2728678,32
35	985545,14	2728682,59
36	985415,31	2728681,44
37	985210,43	2728679,60
38	985210,84	2728702,34
39	985519,32	2728705,26

40	985519,16	2728722,43
41	985542,27	2728722,65
1	985566,76	2728722,88

Перечень координат характерных точек
образуемого земельного участка 86:02:0808002:297:3У3

Точка	X	Y
1	985549,04	2728478,39
2	985568,47	2728470,90
3	985601,83	2728261,28
4	985606,83	2728261,95
5	985608,63	2728251,01
6	985603,66	2728250,15
7	985612,38	2728195,25
8	985761,30	2728024,56
9	985765,15	2728027,72
10	985997,56	2727761,14
11	985994,00	2727757,90
12	986014,18	2727734,75
13	986084,38	2727705,82
14	986075,66	2727684,48
15	986033,02	2727702,07
16	986003,08	2727720,06
17	985980,58	2727745,82
18	985971,86	2727738,84
19	985739,50	2728005,37
20	985747,83	2728012,56
21	985595,40	2728187,30
22	985585,91	2728246,90
23	985575,07	2728245,47
24	985573,26	2728256,41
25	985584,07	2728258,45
26	985541,21	2728657,21
27	985541,10	2728650,37
28	985540,98	2728643,39
29	985551,10	2728579,97
30	985556,07	2728580,70
31	985561,37	2728547,06
32	985556,46	2728546,38
33	985560,36	2728521,94
34	985540,89	2728529,54
35	985538,61	2728543,85
36	985527,76	2728541,77
37	985522,47	2728575,42
38	985533,26	2728577,41
39	985522,96	2728642,11
40	985523,09	2728650,39
41	985523,20	2728657,03
42	985518,64	2728777,38
43	985543,13	2728775,47

44	985542,27	2728722,65
45	985519,16	2728722,43
1	985549,04	2728478,39

Перечень координат характерных точек
образуемого земельного участка 86:02:0808002:297:ЗУ4

Точка	X	Y
1	986524,78	2727550,38
2	986548,78	2727539,21
3	986560,98	2727533,10
4	986568,32	2727547,80
5	986572,91	2727545,50
6	986564,51	2727524,14
7	986549,79	2727531,50
8	986519,43	2727545,64
9	986464,07	2727540,78
10	986348,74	2727459,97
11	986345,86	2727463,79
12	986469,38	2727550,35
13	986297,32	2727837,65
14	986374,29	2727830,14
15	986588,66	2727708,47
16	986627,37	2727649,80
17	986595,06	2727588,53
18	986589,96	2727591,06
19	986619,78	2727650,62
20	986592,28	2727692,31
21	986549,12	2727724,32
22	986468,67	2727773,78
23	986371,65	2727823,03
24	986359,57	2727827,55
25	986274,90	2727815,81
26	986238,62	2727803,98
27	986206,06	2727820,49
28	986210,01	2727830,26
29	986218,08	2727826,60
30	986246,00	2727817,52
31	986109,78	2727889,43
32	986133,90	2727870,19
33	986144,28	2727861,91
34	986147,62	2727860,46
35	986144,13	2727851,93
36	986136,30	2727855,92
37	986128,16	2727862,14
38	986103,52	2727880,97
39	985545,14	2728682,59
40	985574,39	2728678,32
41	985581,82	2728677,24
42	985626,71	2728653,86

43	985652,04	2728625,96
44	985669,96	2728592,38
45	985678,49	2728550,55
46	985680,73	2728399,62
47	985680,31	2728396,31
48	985689,71	2728364,39
49	985713,70	2728321,26
50	985785,72	2728230,34
51	985879,94	2728114,75
52	985907,01	2728087,17
53	985997,05	2728013,29
54	985998,51	2728011,33
55	985995,65	2728007,67
56	986089,55	2727936,26
57	986069,12	2727907,28
58	986064,61	2727910,90
59	986038,54	2727944,75
60	986023,53	2727964,24
61	985886,31	2728075,39
62	985684,72	2728321,72
63	985663,13	2728363,03
64	985658,37	2728467,85
65	985661,91	2728477,01
66	985663,64	2728481,65
67	985657,62	2728484,0
68	985654,38	2728555,72
69	985640,43	2728605,95
70	985626,26	2728622,53
71	985617,30	2728633,01
72	985603,24	2728639,41
73	985573,94	2728652,73
74	985563,62	2728657,42
75	985541,21	2728657,21
76	985523,20	2728657,03
77	985490,43	2728656,73
78	985482,94	2728650,43
79	985482,17	2728649,78
80	985478,99	2728647,1
81	985463,63	2728642,81
82	985438,32	2728646,99
83	985423,27	2728659,9
84	985415,69	2728676,01
85	985415,31	2728681,44
1	986524,78	2727550,38

Перечень координат характерных точек
образуемого земельного участка 86:02:0808002:297:3У5

Точка	X	Y
1	986103,52	2727880,97
2	986109,78	2727889,43

3	986092,03	2727903,60
4	986107,30	2727922,76
5	986089,55	2727936,26
6	986069,12	2727907,28
7	986068,11	2727905,85
8	986102,97	2727880,22
1	986103,52	2727880,97

Перечень координат характерных точек
образуемого земельного участка 86:02:0808002:3У1

Точка	X	Y
1	985657,64	2728483,99
2	985657,88	2728478,57
3	985661,91	2728477,01
4	985663,64	2728481,65
1	985657,64	2728483,99

Перечень координат характерных точек
образуемого земельного участка 86:02:0808002:3У2

Точка	X	Y
1	985568,49	2728470,90
2	985567,27	2728478,49
3	985547,80	2728486,01
4	985549,02	2728478,40
5	985561,32	2728515,88
6	985560,35	2728521,94
7	985540,90	2728529,53
8	985541,87	2728523,40
1	985568,49	2728470,90

Перечень координат характерных точек
образуемого земельного участка 86:02:0808002:3У3

Точка	X	Y
1	985081,94	2728701,12
2	985100,6	2728701,29
3	985033,20	2728727,58
4	985033,30	2728719,91
1	985081,94	2728701,12

Перечень координат характерных точек
образуемого земельного участка 86:02:0808002:2574:3У1

Точка	X	Y
1	986316,99	2727437,68
2	986348,72	2727459,99
3	986345,85	2727463,78
4	986324,45	2727448,78

5	986313,41	2727468,19
6	986305,43	2727463,99
7	986295,88	2727461,07
8	986297,00	2727460,24
9	986572,92	2727545,50
10	986576,27	2727554,01
11	986588,02	2727575,19
12	986595,05	2727588,53
13	986589,96	2727591,05
14	986568,33	2727547,80
15	986586,49	2727577,62
16	986587,39	2727577,18
17	986587,84	2727578,06
18	986586,93	2727578,50
1	986316,99	2727437,68