


ЧЕРТЕЖ ПЛАНИРОВКИ ТЕРРИТОРИИ

для размещения линейного объекта регионального значения Ханты-Мансийского автономного округа-Югры
 "ЛЭП-6 кВ и КТП 6/0,4 кВ для электроснабжения с. Зенково Ханты-Мансийского района"
 М 1:10000

Основная (утверждаемая) часть

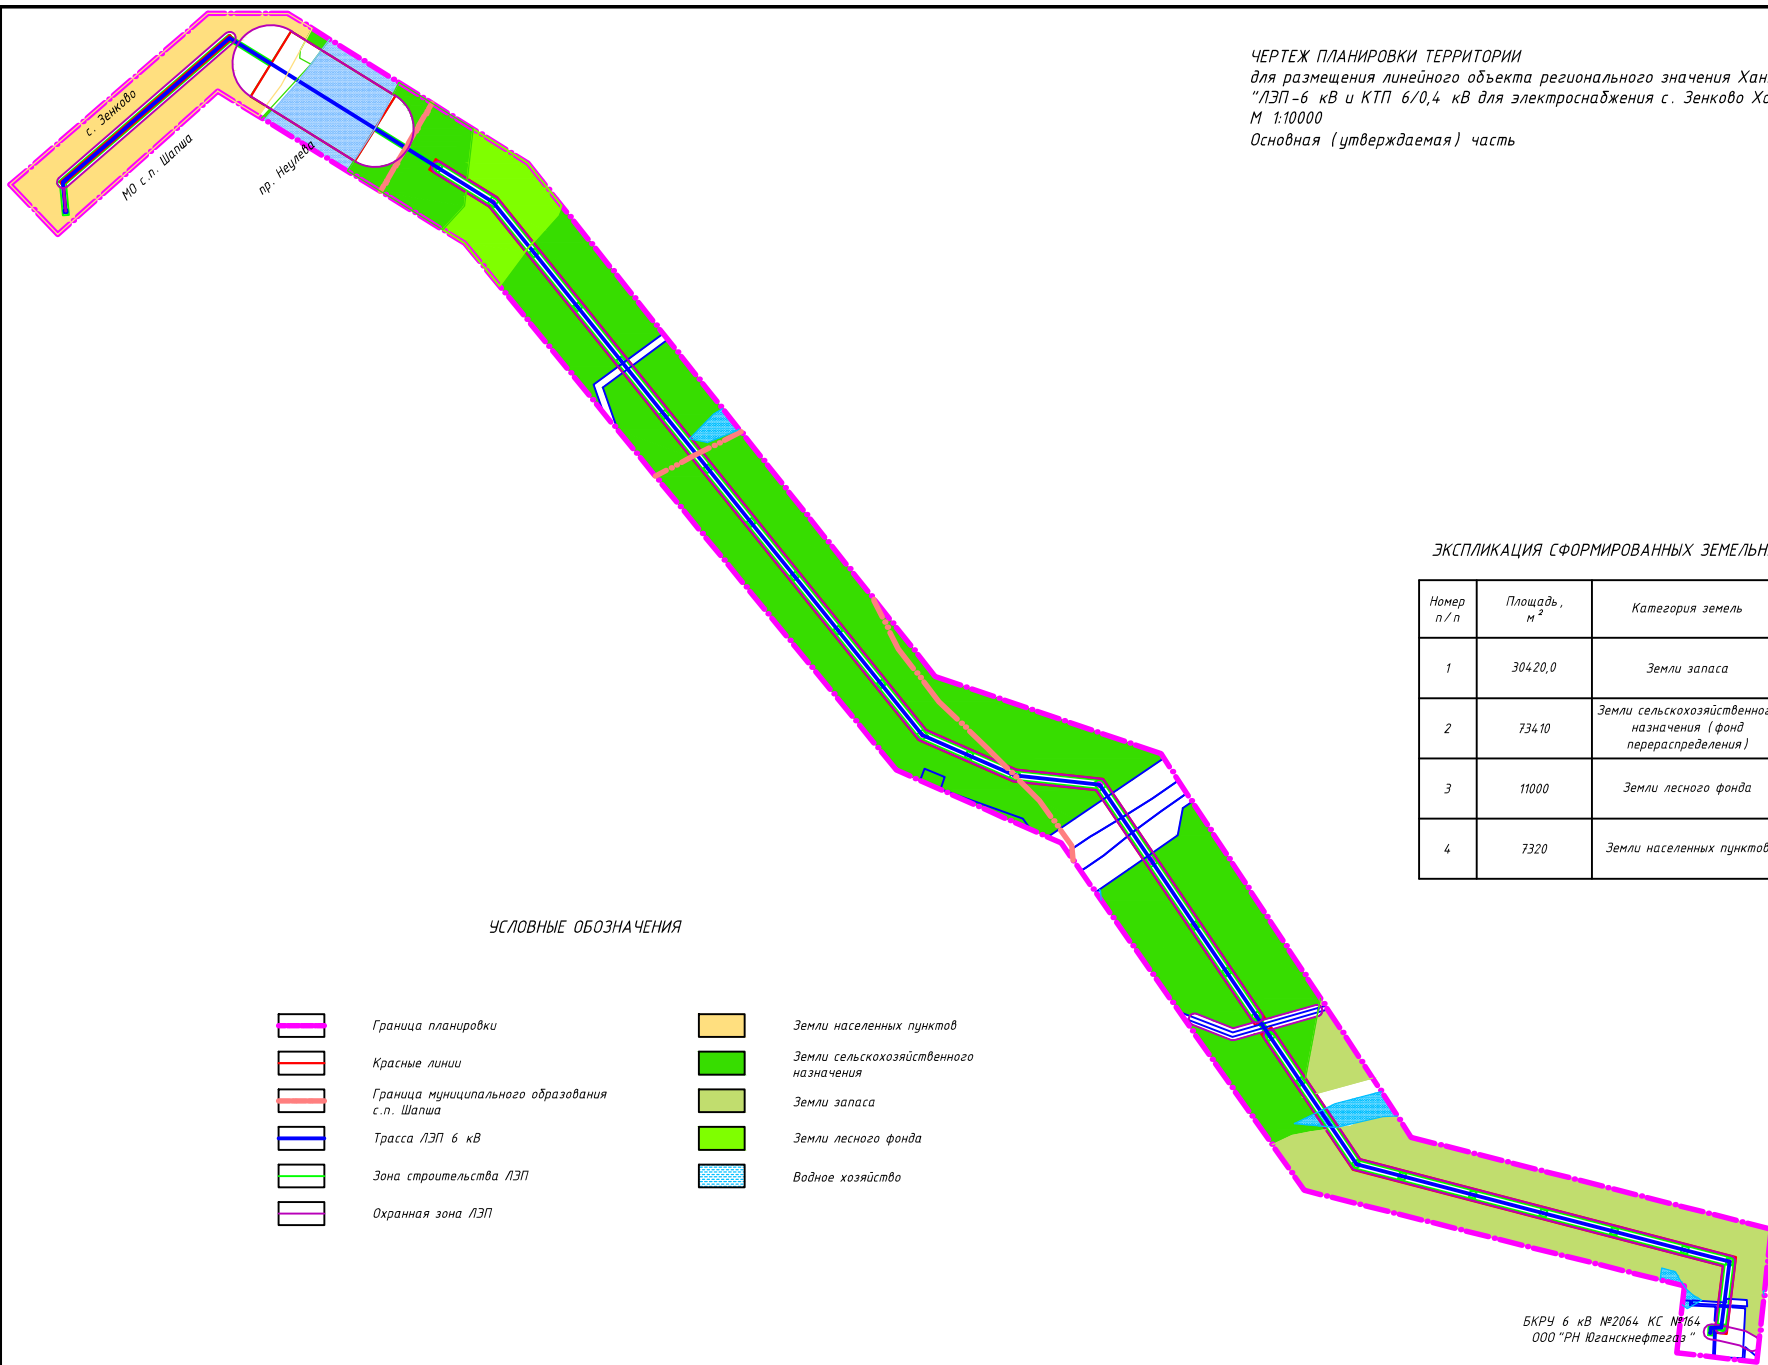

ЭКСПЛИКАЦИЯ СФОРМИРОВАННЫХ ЗЕМЕЛЬНЫХ УЧАСТКОВ ПРОЕКТИРУЕМОЙ ТЕРРИТОРИИ

Номер п/п	Площадь, м ²	Категория земель	Правообладатель
1	30420,0	Земли запаса	Администрация Ханты-Мансийского района
2	73410	Земли сельскохозяйственного назначения (фонд перераспределения)	Администрация Ханты-Мансийского района
3	11000	Земли лесного фонда	Ханты-Мансийское участковое лесничество территориального отдела Самаровское лесничество Ханты-Мансийского района ХМАО-Югры
4	7320	Земли населенных пунктов	Муниципальное образование сельского поселения Шапша, с. Зенково

УСЛОВНЫЕ ОБОЗНАЧЕНИЯ

- | | | | |
|--|---|--|--|
| | Граница планировки | | Земли населенных пунктов |
| | Красные линии | | Земли сельскохозяйственного назначения |
| | Граница муниципального образования с.п. Шапша | | Земли запаса |
| | Трасса ЛЭП 6 кВ | | Земли лесного фонда |
| | Зона строительства ЛЭП | | Водное хозяйство |
| | Охранная зона ЛЭП | | |

БКРЧ 6 кВ №2064 КС №164
 ООО "РН Юганскнефтегаз"

						14/16			
						ЛЭП-6 кВ и КТП 6/0,4 кВ для электроснабжения с. Зенково Ханты-Мансийского района			
Изм.	Кол. ил.	Лист	№ док.	Подп.	Дата	Проект планировки территории линейного объекта	Стадия	Лист	Листов
ГАП		Баязитова			09.14		ПП	1	
Гл. инженер		Шляхова			09.14				
Инженер		Маколкина			09.14				
Н. контроль		Соколова			09.14				
						Чертеж планировки территории М 1:10000			
						ООО "Агропромпроект"			