


**ЧЕРТЕЖ МЕЖЕВАНИЯ ТЕРРИТОРИИ**

для размещения линейного объекта регионального значения Ханты-Мансийского автономного округа-Югры  
"ЛЭП-6 кВ и КТП 6/0,4 кВ для электроснабжения с. Зенково Ханты-Мансийского района"

М 1:10000

Основная (утверждаемая) часть

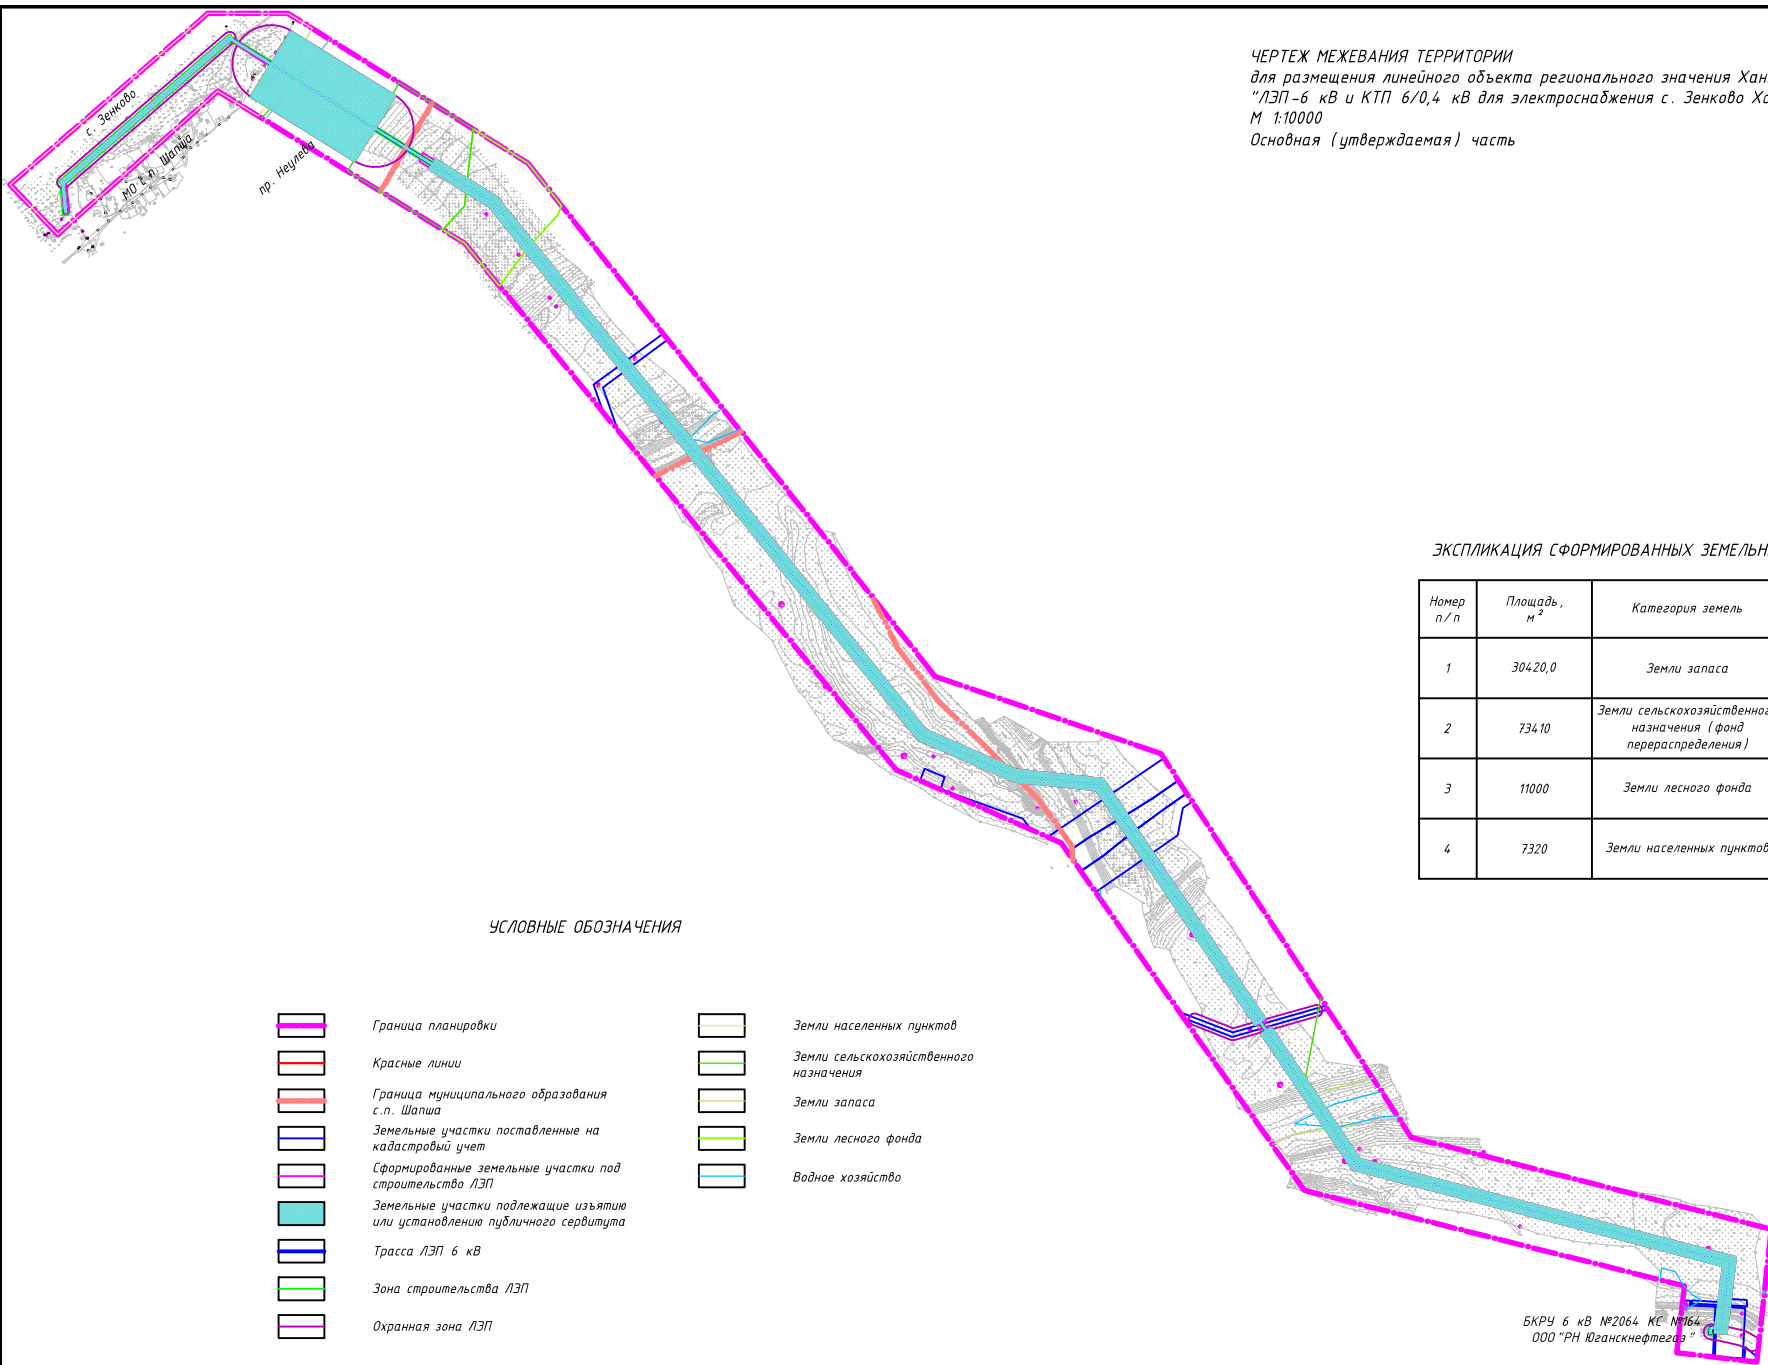

**ЭКСПЛИКАЦИЯ СФОРМИРОВАННЫХ ЗЕМЕЛЬНЫХ УЧАСТКОВ ПРОЕКТИРУЕМОЙ ТЕРРИТОРИИ**

Номер п/п	Площадь, м <sup>2</sup>	Категория земель	Правообладатель
1	30420,0	Земли запаса	Администрация Ханты-Мансийского района
2	73410	Земли сельскохозяйственного назначения (фонд перераспределения)	Администрация Ханты-Мансийского района
3	11000	Земли лесного фонда	Ханты-Мансийское участковое лесничество территориального отдела Самаровское лесничество Ханты-Мансийского района ХМАО-Югры
4	7320	Земли населенных пунктов	Муниципальное образование сельского поселения Шапша, с. Зенково

**УСЛОВНЫЕ ОБОЗНАЧЕНИЯ**

- |  |  |  |  |
|--|--|--|--|
|  | Граница планировки   |  | Земли населенных пунктов               |
|  | Красные линии  |  | Земли сельскохозяйственного назначения |
|  | Граница муниципального образования с.п. Шапша                              |  | Земли запаса                           |
|  | Земельные участки поставленные на кадастровый учет                         |  | Земли лесного фонда                    |
|  | Сформированные земельные участки под строительство ЛЭП                     |  | Водное хозяйство                       |
|  | Земельные участки подлежащие изъятию или установлению публичного сервитута |  |  |
|  | Трасса ЛЭП 6 кВ  |  |  |
|  | Зона строительства ЛЭП   |  |  |
|  | Охранная зона ЛЭП  |  |  |

БКРЧ 6 кВ №2064 КС №164  
ООО "РН Юганскнефтегаз"

						14/16			
						ЛЭП-6 кВ и КТП 6/0,4 кВ для электроснабжения с. Зенково Ханты-Мансийского района			
Изм.	Кол. ил.	Лист	№ док.	Подп.	Дата	Проект межевания территории линейного объекта	Стадия	Лист	Листов
Г.АП		Баязитова			09.14		пп	1	
Гл. инженер		Шляхова			09.14				
Инженер		Маколкина			09.14				
Н. контроль		Соколова			09.14				
						Чертеж межевания территории М 1:10000			
						ООО "Агропромпроект"			