


Схема газоснабжения и газификации Ханты-Мансийского района Ханты-Мансийского автономного округа - Югры (2021 г.)

СОГЛАСОВАНО:

Представитель Администрации
Ханты-Мансийского района
Ханты-Мансийского автономного
округа - Югры



2021 г.

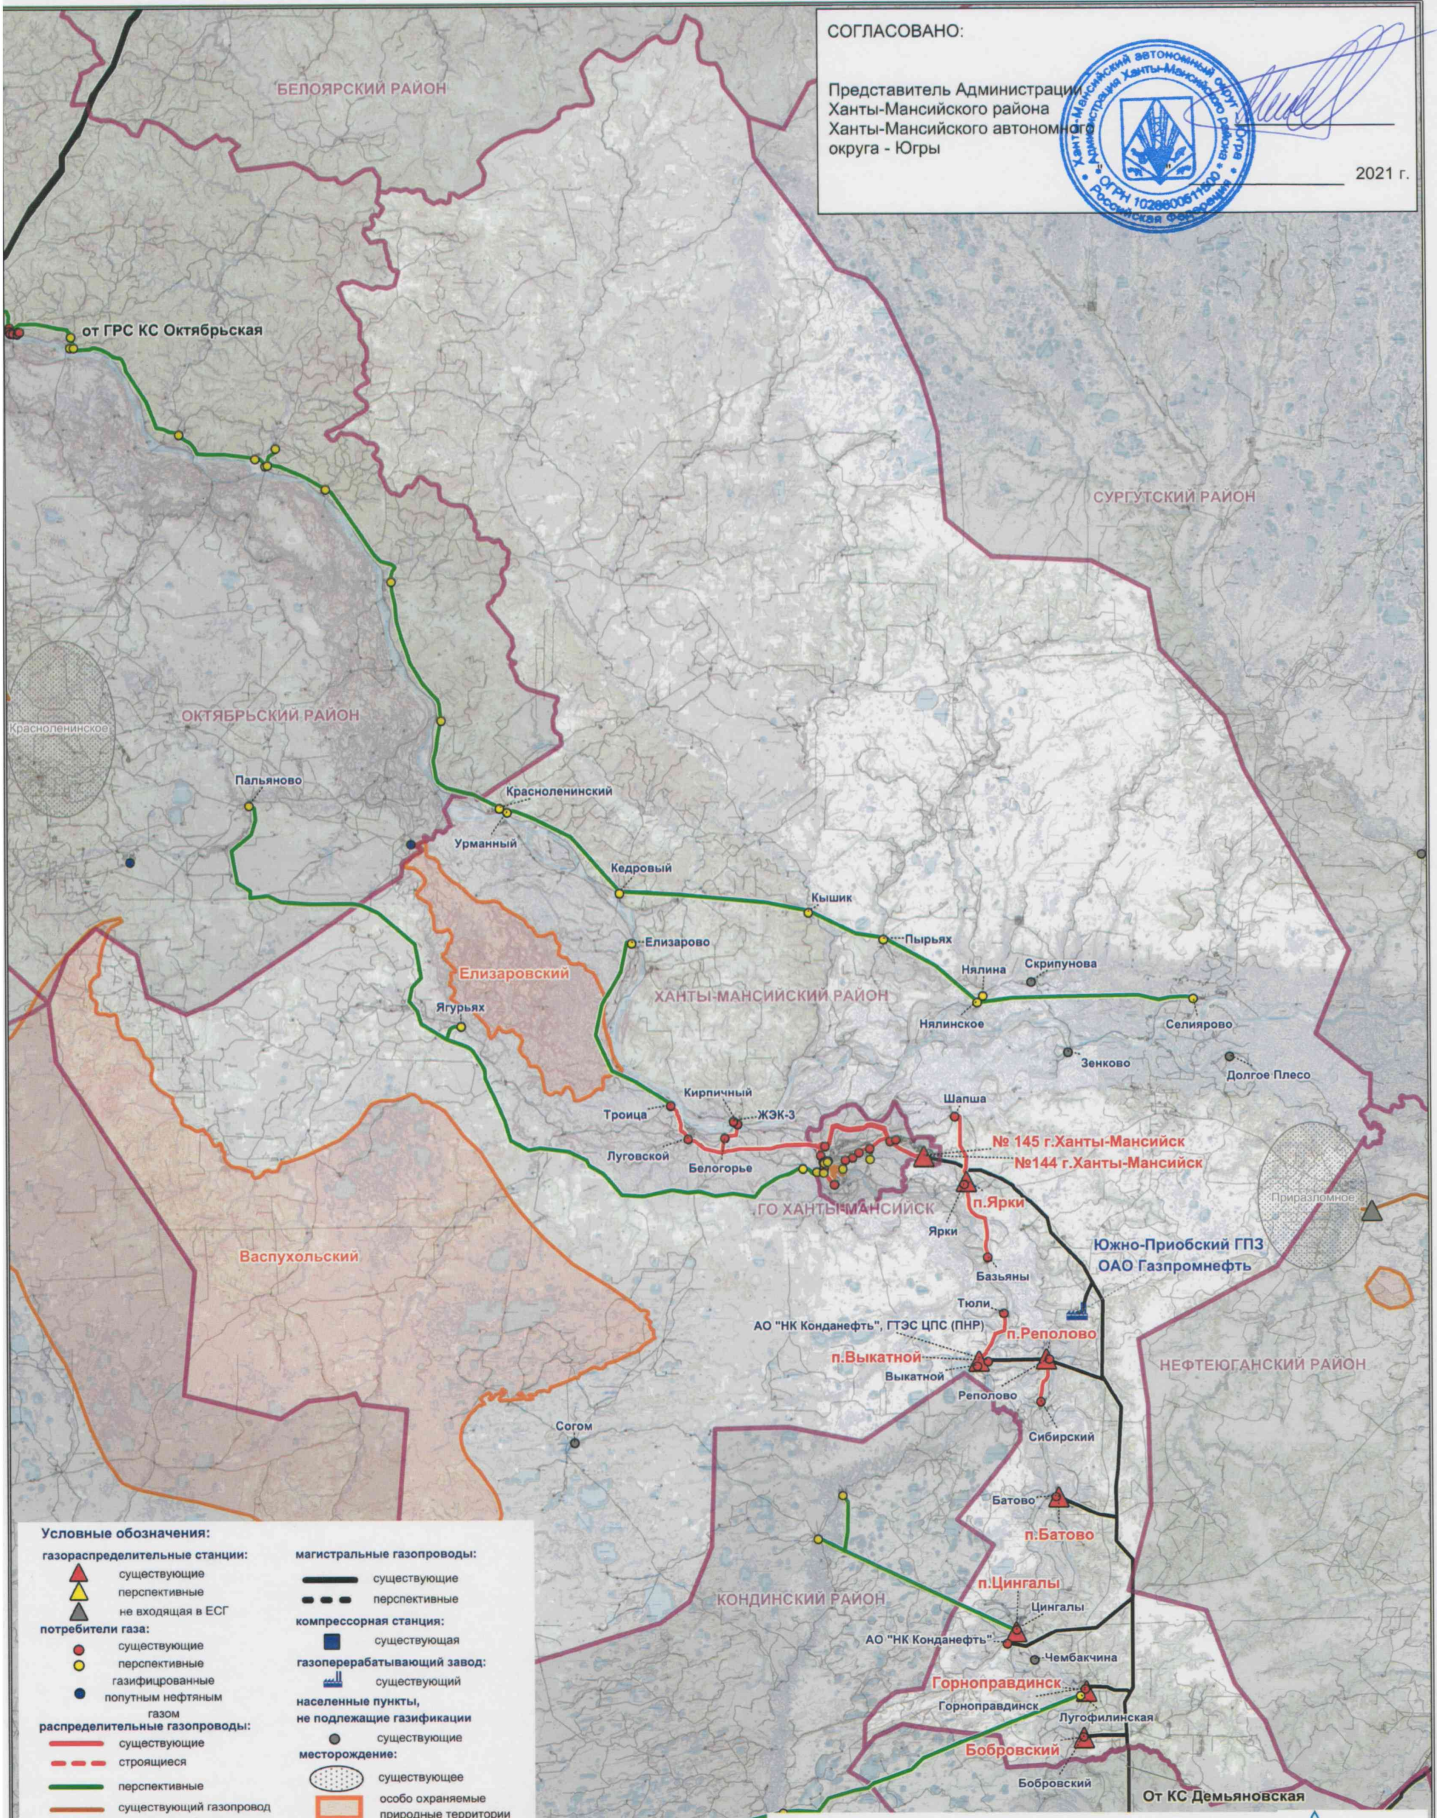

- Условные обозначения:**
- | | |
|---|---|
| газораспределительные станции: | магистральные газопроводы: |
| ▲ существующие | — существующие |
| ▲ перспективные | --- перспективные |
| ▲ не входящая в ЕСГ | |
| потребители газа: | компрессорная станция: |
| ● существующие | ■ существующая |
| ● перспективные | ■ газоперерабатывающий завод: |
| ● газифицированные | ■ существующий |
| ● попутным нефтяным газом | |
| распределительные газопроводы: | населенные пункты, не подлежащие газификации |
| — существующие | ● существующие |
| --- строящиеся | ● месторождение: |
| — перспективные | ● существующее |
| — существующий газопровод попутным нефтяным газом | ■ особо охраняемые природные территории |

© ООО "ЧелябинскНИИГазпром", картографическая основа ГИС специального назначения "Цифровая модель местности масштаба 1 : 200 000", Договор № 157-16-1 от 07.10.2016

Схема газоснабжения и газификации Ханты-Мансийского района Ханты-Мансийского автономного округа - Югры (2021 г.)

