РОССИЙСКАЯ ФЕДЕРАЦИЯ
ХАНТЫ-МАНСИЙСКИЙ АВТОНОМНЫЙ ОКРУГ-ЮГРА
ТЮМЕНСКАЯ ОБЛАСТЬ
АДМИНИСТРАЦИЯ ХАНТЫ-МАНСИЙСКОГО РАЙОНА
ДЕПАРТАМЕНТ СТРОИТЕЛЬСТВА, АРХИТЕКТУРЫ И ЖКХ

П Р И К А З

от 20.10.2026 № 71-ун
г.Ханты-Мансийск

Об утверждении документации
по планировке территории для
размещения объекта:
«Линейные коммуникации для
кустовой площадки № 27.1
Приразломного месторождения»

В соответствии со статьей 45 Градостроительного кодекса Российской Федерации, Федеральным законом от 06.10.2003 №131-ФЗ «Об общих принципах организации местного самоуправления в Российской Федерации», руководствуясь Уставом Ханты – Мансийского района, пунктом 16 Положения о Департаменте строительства, архитектуры и ЖКХ (в редакции Решения Думы Ханты-Мансийского района от 31.01.2018 №241), учитывая обращение ПАО «НК «Роснефть» в лице ООО «РН-Юганскнефтегаз» от 16.10.2026 № 03/06-03-9290 (№ 22-03-Вх-1711 от 16.10.2026) приказываю:

1. Утвердить проект планировки территории для размещения объекта «Линейные коммуникации для кустовой площадки № 27.1 Приразломного месторождения», согласно приложениям 1, 2 к настоящему приказу.
2. Департаменту строительства, архитектуры и ЖКХ разместить настоящий приказ в государственной информационной системе обеспечения градостроительной деятельности Югры и на официальном сайте Администрации Ханты-Мансийского района.
3. Контроль за выполнением приказа оставляю за собой.

Заместитель Главы Ханты-Мансийского
района, директор Департамента
строительства, архитектуры и ЖКХ Р.Ш. Речапов


Приложение 1
к приказу Департамента строительства
архитектуры и ЖКХ
от 20.10.2026 № 71-ун

Проект планировки территории для размещения объекта, расположенного на территории Ханты-Мансийского района «Линейные коммуникации для кустовой площадки № 27.1 Приразломного месторождения»

Землепользователь ПАО "НК "Роснефть"

Основная часть

Схема размещения объекта на листах

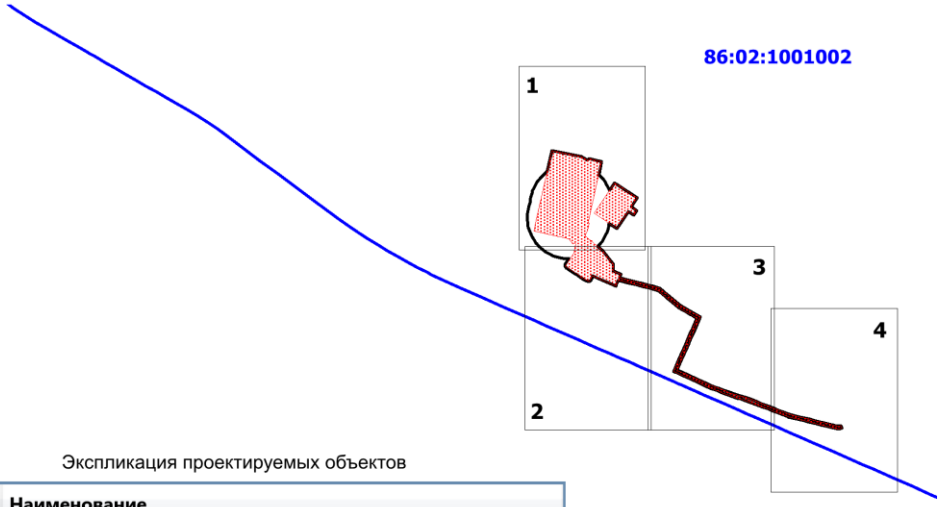

Экспликация проектируемых объектов

Номер	Наименование
1	Кустовая площадка №27.1
2	Автомобильная дорога к кустовой площадке № 27.1
3	Нефтегазосборные сети куст №27.1-т.вр.куст №27.1
4	УЗА на НГС
5	ВЛ 6кВ на кустовую площадку №27.1 с ВОЛС
6	ВОЛС на кустовую площадку №27.1 по сущ. ВЛ 6кВ
7	Площадка ВЗиС
8	Временная площадка складирования древесины
9	Подъезд к площадке ВЗиС
10	Подъезд к временной площадке складирования древесины


Экспликация зон планируемого размещения проектируемых объектов

Номер	Наименование	Площадь_га
1	Линейные коммуникации для кустовой площадки № 27.1 Приразломного месторождения	41,0932

УСЛОВНЫЕ ОБОЗНАЧЕНИЯ

- границы территории, в отношении которой осуществляется подготовка проекта планировки
- границы зон планируемого размещения объектов капитального строительства
- • 3 — номера характерных точек границ зон планируемого размещения объектов капитального строительства
- 1 — номер объекта капитального строительства
- граница кадастрового деления
- 41,0932 га — площадь зоны планируемого размещения объектов капитального строительства
- оси проектируемых ВЛ
- оси проектируемых газопроводов
- оси проектируемых водоводов
- границы проектируемых площадок
- оси проектируемых подъездов
- оси проектируемых ВОЛС
- земельные участки, согласно сведениям государственного лесного реестра

Чертеж границ зон
планируемого размещения объектов
капитального строительства
Масштаб 1:5 000

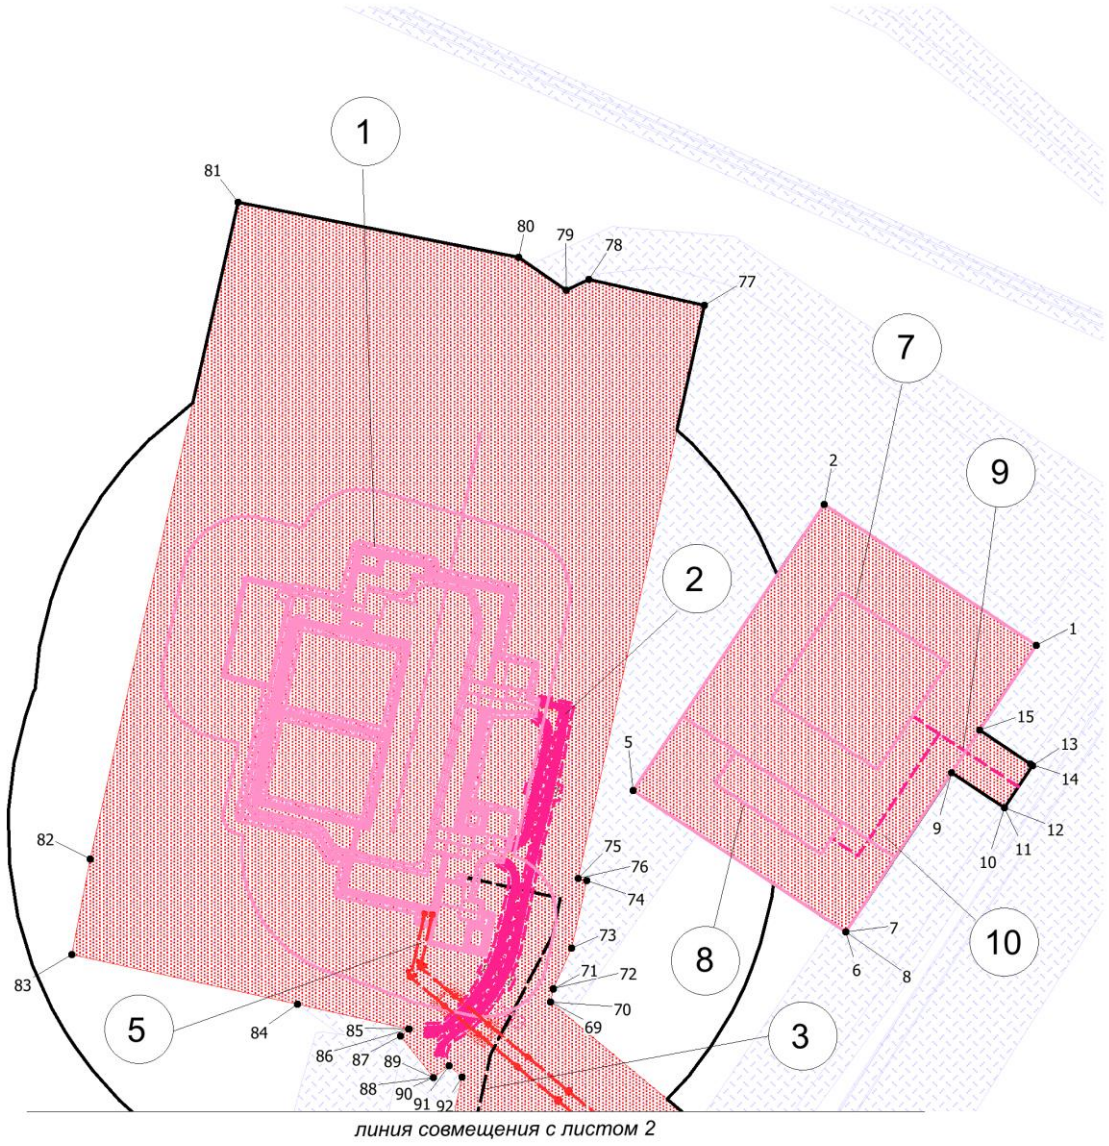

линия совмещения с листом 2

УСЛОВНЫЕ ОБОЗНАЧЕНИЯ

границы территории проекта планировки


границы зон планируемого размещения объектов капитального строительства

3 номера характерных точек границ зон планируемого размещения объектов капитального строительства

Лист 1

Чертеж границ зон
планируемого размещения объектов
капитального строительства
Масштаб 1:5 000



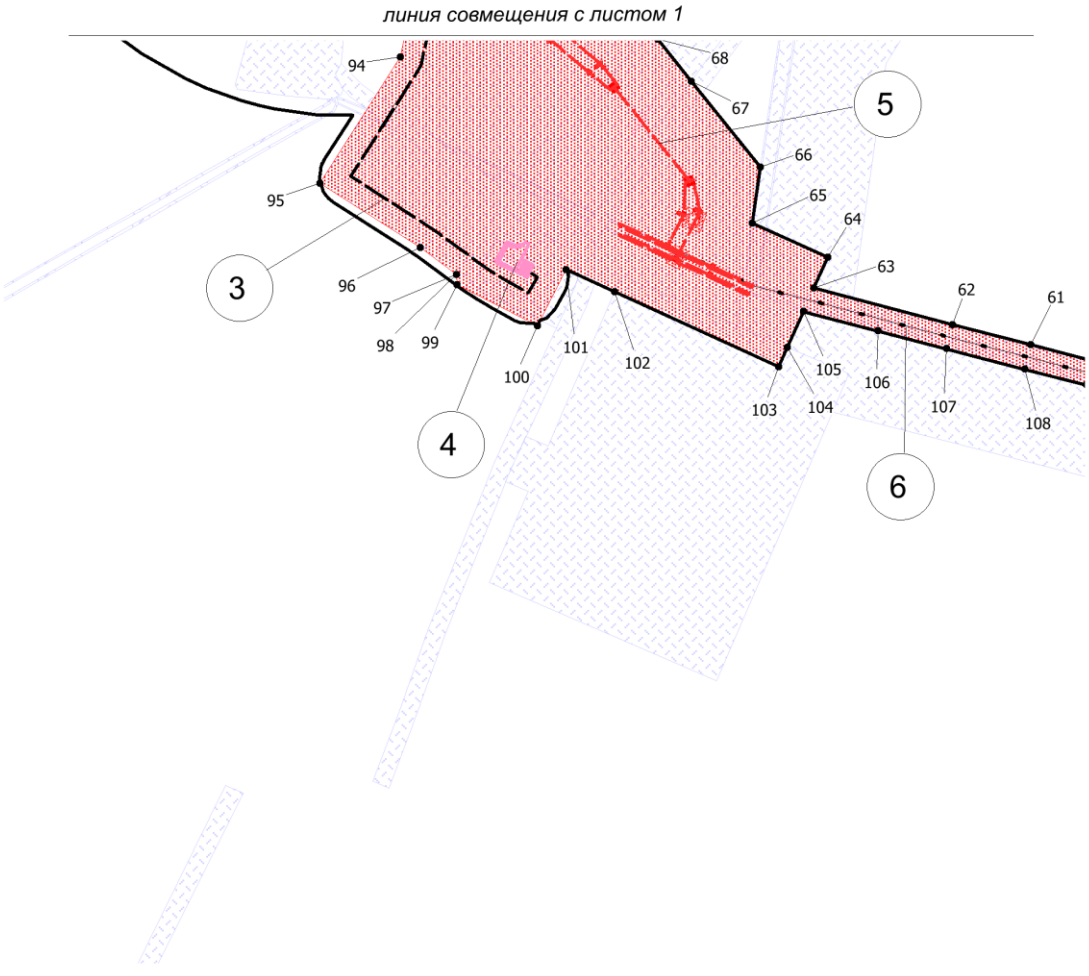

УСЛОВНЫЕ ОБОЗНАЧЕНИЯ


границы территории проекта планировки

границы зон планируемого размещения объектов капитального строительства

● 3 номера характерных точек границ зон планируемого размещения объектов капитального строительства


Лист 2

Чертеж границ зон
планируемого размещения объектов
капитального строительства
Масштаб 1:5 000

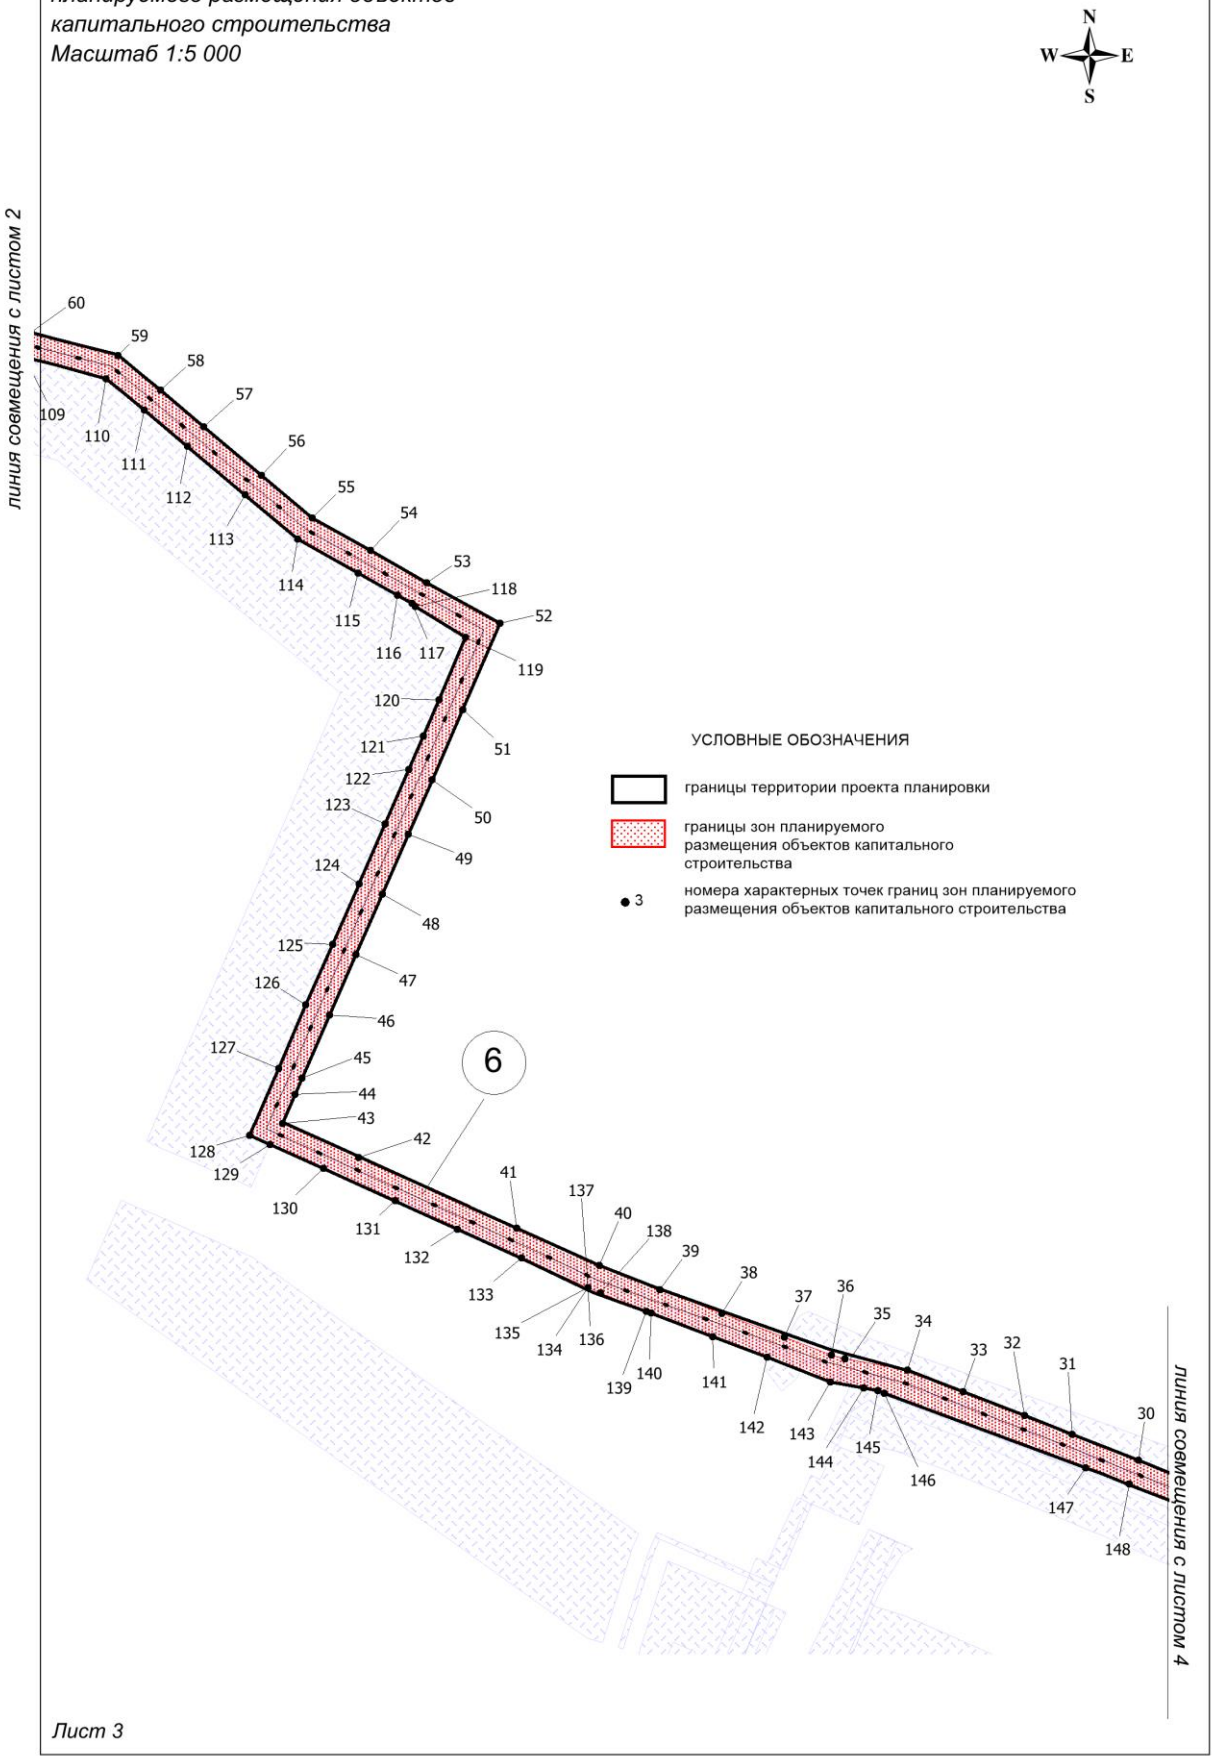

Лист 3

Чертеж границ зон
планируемого размещения объектов
капитального строительства
Масштаб 1:5 000

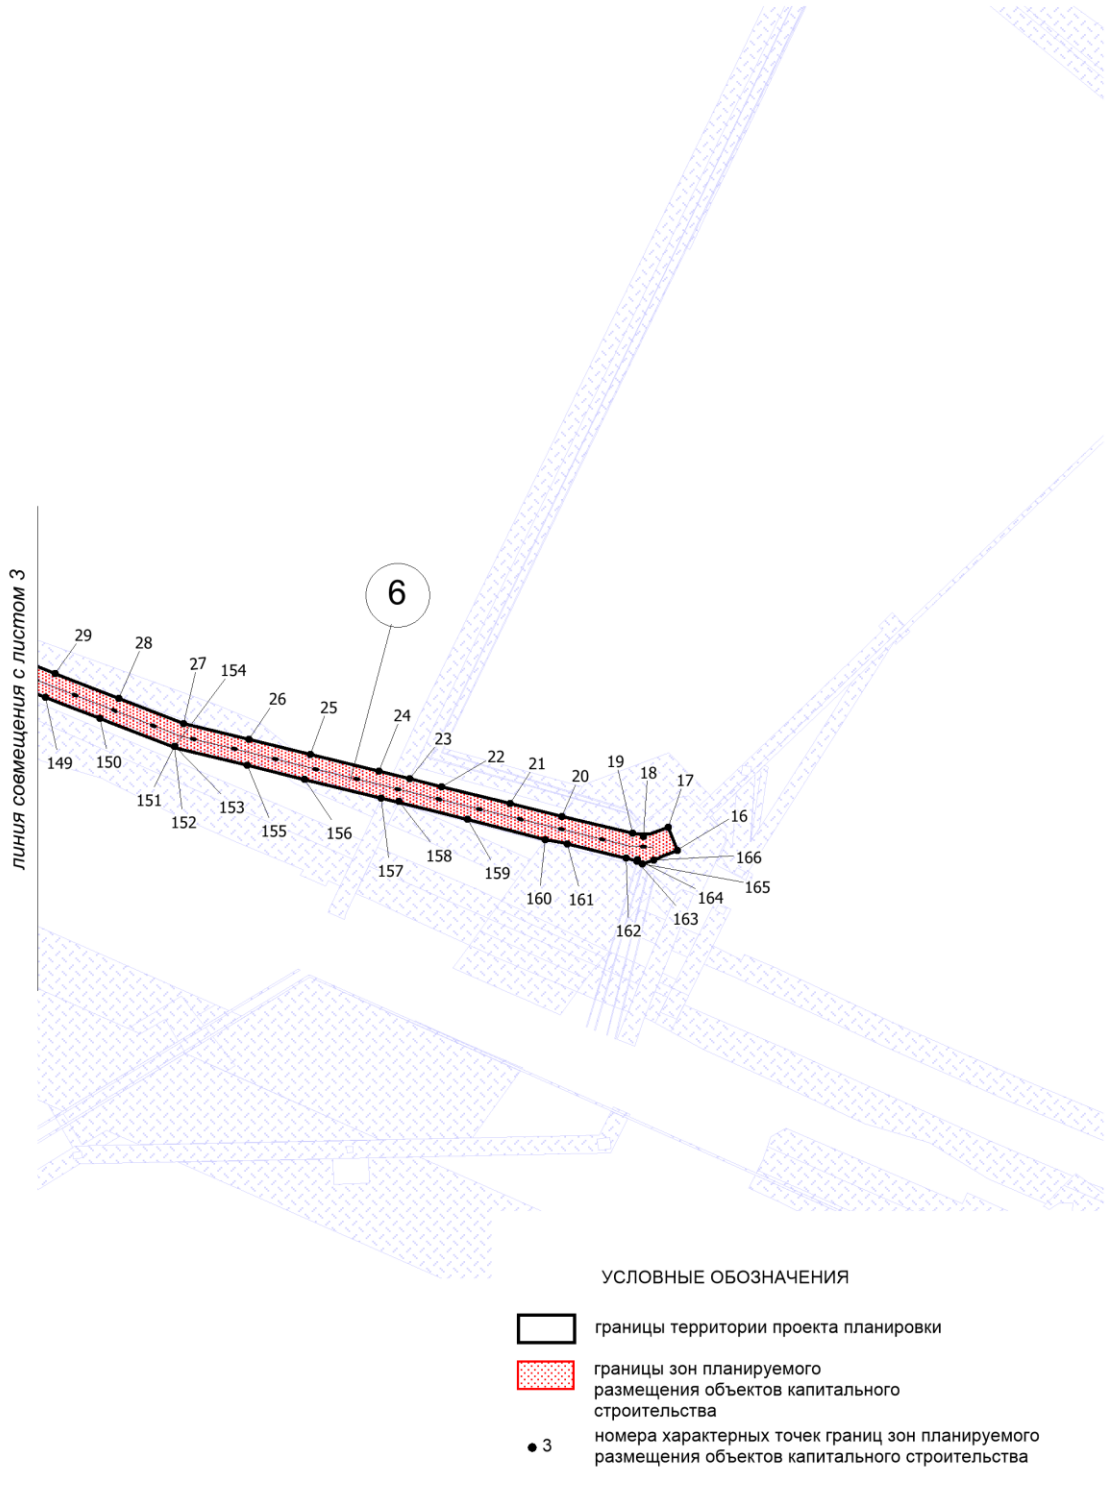

Лист 4

Приложение 2
к приказу Департамента строительства
архитектуры и ЖКХ
от 20.10.2026 № 71-ун

Положение о размещении линейного объекта «Линейные коммуникации для кустовой площадки № 27.1 Приразломного месторождения»

I. Проект планировки

1.1 Наименование, основные характеристики (категория, протяженность, проектная мощность, пропускная способность, грузонапряженность, интенсивность движения) и назначение планируемых для размещения линейных объектов, подлежащих реконструкции в связи с изменением их местоположения

Документацией по планировке территории «Линейные коммуникации для кустовой площадки № 27.1 Приразломного месторождения» (далее проектируемый объект) предусматривается строительство следующих объектов:

- Кустовая площадка № 27.1;
- Автомобильная дорога к кустовой площадке № 27.1;
- Нефтегазосборные сети куст №27.1 - т.вр.куст №27.1., с узлами задвижек;
- ВЛ 6 кВ на кустовую площадку №27.1;
- Площадка ВЗиС с подъездом;
- Временная площадка складирования древесины с подъездом;
- ВОЛС.

Характеристика проектируемых линейных объектов

Наименование		Ед. измерения	Показатели
1	**Автомобильная дорога к кустовой площадке №830**		
1.1	Категория дороги согласно СП 37.13330.2012	-	III-н
1.2	Протяженность	м	931,15
1.3	Основная расчетная скорость	км/ч	50
1.4	Число полос движения	-	1
1.5	Ширина проезжей части	м	4,5
1.6	Количество водопропускных сооружений	шт	3
1.7	Ширина обочин	м	2х1,0
	-с учетом установки сигнальных столбиков	м	2х1,5

1.8	Поперечные уклоны проезжей части	‰	35
1.9	Наибольший продольный уклон	‰	33
1.10	Климатический район и подрайон	-	I Д
1.11	Инженерно-геологические условия	-	III
1.12	Ветровой район	-	I (СП 20.13330.2016), II (ПУЭ);
1.13	Снеговой район	-	IV
1.14	Интенсивность сейсмических воздействий	-	5 баллов
1.15	Съезд №1 к кустовой площадке №830	м	18
1.16	Съезд №2 к кустовой площадке №830	м	18
2	**Кустовая площадка №830**		
2.1	Общая площадь (освоение)	$м^2$	24555,0

Наименование		Ед.измерения	Показатели
1	**Автомобильная дорога к кустовой площадке № 27.1**		
1.1	Категория дороги согласно СП 37.13330.2012	-	III-н
1.2	Протяженность	м	281,60
1.3	Основная расчетная скорость	км/ч	50
1.4	Число полос движения	-	1
1.5	Ширина проезжей части	м	4,5
1.6	Количество водопропускных сооружений	шт	2
1.7	Ширина обочин	м	2х1,0
	-с учетом установки сигнальных столбиков	м	2х1,5
1.8	Поперечные уклоны проезжей части	‰	35
1.9	Наибольший продольный уклон	‰	22
1.10	Климатический район и подрайон	-	I Д
1.11	Инженерно-геологические условия	-	II
1.12	Ветровой район	-	I (СП 20.13330.2016), II (ПУЭ);
1.13	Снеговой район	-	IV
1.14	Интенсивность сейсмических воздействий	-	5 баллов
1.15	Съезд №1 к кустовой площадке № 27.1	м	18
1.16	Съезд №2 к кустовой площадке № 27.1	м	18
2	**Кустовая площадка № 27.1**		
2.1	Общая площадь (освоение)	$м^2$	21767,0

1.2 Перечень субъектов Российской Федерации, перечень муниципальных районов, городских округов в составе субъектов Российской Федерации, перечень поселений, населенных пунктов, внутригородских территорий городов федерального значения, на территориях которых устанавливаются зоны планируемого размещения линейных объектов

В административном отношении район работ расположен в Ханты-Мансийском районе Ханты-Мансийского автономного округа ЮГРА, на территории Приразломного месторождения.

Объекты строительства (в т.ч. охранная зона объектов) находятся за пределами границ населенных пунктов

В хозяйственном отношении объект расположен на землях Самаровского территориального отдела-лесничества, Ханты-Мансийского участкового лесничества, Нялинского урочища.

Землепользователем участка изысканий является ООО «РН-Юганскнефтегаз».

Участок работ расположен в 8.6 км на северо-запад от ЦПС «Приразломное», в 27.6 км на северо-запад от н.п. Лемпино, в 30.3 км на юго-восток от ЦППН-7 (Цех переработки и перекачки газа №7), в 38.6 км на юго-восток от н.п. Селиярово, в 89.7 км на восток от н.п. Ханты-Мансийск.

Проезд осуществляется от н.п. Пойковский 76.3 км в западном направлении по федеральной автодороге Р-404, далее по внутрипромысловым дорогам в северном направлении 1.0 км до участка работ.

Дорожная сеть представлена федеральными автодорогами, внутри промысловыми автодорогами эксплуатируемыми круглогодично, автозимниками и развивается по мере обустройства месторождения.

Гидрографическая сеть района изысканий принадлежит бассейну левобережной части Оби, представлена ее притоками, временными протоками и ручьями, а также озерами.

В геоморфологическом отношении объекты приурочены к II надпойменной террасе реки Обь, осложненной поймами более мелких водотоков, нерасчлененными террасами речных долин, многочисленными ручьями, озерами и заболоченными участками.

Рельеф на участке изысканий равнинный, с углами наклона не превышает 2˚. Абсолютные отметки земной поверхности изменяются от 34,95 до 40,76 м (система высот – Балтийская).

Климат данного района резко континентальный. Зима суровая, холодная и продолжительная. Лето короткое, теплое. Короткие переходные сезоны – осень и весна.

Над территорией осуществляется меридиональная циркуляция, вследствие которой периодически происходит смена холодных и теплых масс, что вызывает резкие перепады от тепла к холоду.

Зимой на рассматриваемую территорию направлена ложбина западных циклонов, проходящих по крайнему северу Западной Сибири.

1.3 Перечень координат характерных точек границ зон планируемого размещения линейного объекта

Координаты границ земельных участков, необходимых для размещения проектируемого объекта, в графических материалах определены в местной системе координат Ханты-Мансийского автономного округа Югры МСК-86.

Перечень координат характерных точек границ зоны планируемого размещения

Точка	X	Y
1	963473.53	2753423.85
2	963584.39	2753257.22
3	963584.39	2753257.22
4	963584.39	2753257.21
5	963359.42	2753107.54
6	963248.57	2753274.18
7	963248.57	2753274.18
8	963248.57	2753274.19
9	963373.53	2753357.32
10	963345.83	2753398.98
11	963345.83	2753398.98
12	963345.83	2753398.99
13	963379.15	2753421.15
14	963380.48	2753419.16
15	963406.87	2753379.51
16	961784.72	2754925.69
17	961803.30	2754918.25
18	961795.86	2754898.84
19	961798.32	2754890.46
20	961811.83	2754834.75
21	961821.64	2754794.39
22	961835.07	2754740.50
23	961841.33	2754715.19
24	961847.27	2754691.08
25	961860.33	2754637.50
26	961872.34	2754588.86
27	961884.75	2754537.73
28	961904.35	2754486.71
29	961923.88	2754436.75
30	961943.09	2754388.89
31	961963.51	2754336.60
32	961978.59	2754299.58
33	961997.10	2754251.21
34	962013.96	2754207.39
35	962022.89	2754158.24
36	962025.74	2754147.74
37	962040.07	2754110.95
38	962058.67	2754061.61
39	962077.29	2754013.09
40	962096.23	2753965.33
41	962125.60	2753900.70
42	962180.81	2753776.54
43	962207.49	2753716.59
44	962230.43	2753726.50
45	962243.19	2753731.95
46	962292.86	2753753.40
47	962340.43	2753774.26
48	962387.79	2753795.12
49	962435.02	2753815.49
50	962477.58	2753834.09
51	962532.58	2753858.04
52	962600.53	2753887.42
53	962632.55	2753829.88
54	962657.58	2753785.65
55	962683.31	2753740.15
56	962716.80	2753700.20
57	962754.76	2753654.86
58	962783.51	2753620.95
59	962810.96	2753587.44
60	962829.12	2753519.21
61	962842.09	2753469.40
62	962858.44	2753406.32
63	962887.82	2753294.07
64	962913.01	2753305.29
65	962940.18	2753244.38

66	962985.81	2753250.95
67	963055.18	2753194.88
68	963089.19	2753167.75
69	963193.36	2753042.51
70	963193.37	2753042.51
71	963203.73	2753044.80
72	963203.77	2753044.81
73	963235.63	2753059.18
74	963288.81	2753070.94
75	963290.36	2753063.94
76	963290.36	2753063.94
77	963740.83	2753163.47
78	963760.93	2753072.53
79	963752.37	2753054.66
80	963778.38	2753017.57
81	963821.80	2752797.04
82	963305.60	2752680.85
83	963230.62	2752666.42
84	963191.48	2752843.49
85	963172.07	2752931.14
86	963172.05	2752931.24
87	963166.75	2752924.45
88	963133.89	2752950.59
89	963133.89	2752950.60
90	963133.89	2752950.60
91	963143.33	2752962.65
92	963134.26	2752972.91
93	963105.20	2752966.49
94	963074.81	2752959.77
95	962972.51	2752894.70
96	962920.85	2752975.92
97	962899.03	2753005.44
98	962899.00	2753005.44
99	962890.73	2753005.85
100	962857.68	2753070.84
101	962902.66	2753094.00
102	962884.83	2753133.15
103	962824.43	2753265.84
104	962840.07	2753272.80
105	962869.31	2753285.82
106	962853.47	2753346.04
107	962839.07	2753401.29
108	962822.71	2753464.37
109	962809.75	2753514.10
110	962792.74	2753578.11
111	962768.14	2753608.14
112	962739.47	2753641.95
113	962701.47	2753687.36
114	962666.79	2753728.70
115	962640.17	2753775.79
116	962622.65	2753806.74
117	962616.11	2753818.29
118	962613.90	2753820.97
119	962589.64	2753860.47
120	962540.55	2753839.68
121	962511.96	2753827.23
122	962485.58	2753815.75
123	962442.98	2753797.13
124	962395.79	2753776.78
125	962348.47	2753755.94
126	962300.84	2753735.04
127	962251.09	2753713.57
128	962198.30	2753691.00
129	962191.27	2753706.85
130	962172.56	2753749.05
131	962147.10	2753805.20
132	962124.81	2753853.98
133	962102.05	2753904.27
134	962078.69	2753956.59
135	962078.67	2753956.60
136	962078.67	2753956.62
137	962078.67	2753956.63
138	962074.53	2753966.34
139	962060.30	2754002.15
140	962058.79	2754005.96
141	962040.11	2754054.64
142	962023.97	2754097.17
143	962004.64	2754146.78
144	961999.88	2754172.99
145	961997.85	2754184.16
146	961995.90	2754189.23
147	961937.17	2754347.47
148	961924.46	2754381.54
149	961905.28	2754429.37
150	961888.60	2754472.04
151	961866.79	2754530.72
152	961866.74	2754530.75
153	961866.75	2754530.78
154	961866.75	2754530.81
155	961851.95	2754587.98
156	961840.90	2754632.73
157	961826.12	2754693.02
158	961823.33	2754706.80
159	961809.36	2754760.90
160	961793.60	2754821.73
161	961790.16	2754839.18

162	961778.98	2754885.27
163	961776.42	2754893.98
164	961777.80	2754894.40
165	961774.33	2754898.00
166	961777.47	2754907.04

1.4 Перечень координат характерных точек границ зон планируемого размещения линейных объектов, подлежащих реконструкции в связи с изменением их местоположения

Проектом планировки территории не предусматривается реконструкция проектируемых объектов.

1.5 Предельные параметры разрешенного строительства, реконструкции объектов капитального строительства, входящих в состав линейного объекта в границах зон его планируемого размещения

Предельные (минимальные и (или) максимальные размеры земельных участков и предельные параметры разрешенного строительства, реконструкции объектов капитального строительства, входящих в состав линейных объектов в границах зон их планируемого размещения, не подлежат установлению.

Учитывая основные технические характеристики проектируемого объекта, проектом планировки территории определены границы зоны его планируемого размещения.

Границы территории, в отношении которой осуществляется подготовка проекта планировки сформированы по внешним границам максимально удаленных от планируемого маршрута прохождения линейных объектов (трасс) зон с особыми условиями использования территорий, которые подлежат установлению в связи с размещением испрашиваемого линейного объекта.

Границы зон планируемого размещения объекта сформированы в соответствии с требованиями действующих норм отвода, площадь составляет – 41,0932 га.

Границы зон планируемого размещения объекта входят в границы территории, в отношении которой осуществляется подготовка проекта планировки.

1.6 Информация о необходимости осуществления мероприятий по защите сохраняемых объектов капитального строительства, существующих и строящихся на момент подготовки проекта планировки территории, а также объектов капитального строительства, планируемых к строительству в соответствии с ранее утвержденной документацией по планировке территории, от возможного негативного воздействия в связи с размещением линейных объектов

Безопасность проектируемых сооружений обеспечивается расположением их на соответствующих расстояниях от объектов инфраструктуры, что обеспечивает сохранность существующих объектов при строительстве новых, безопасность при проведении работ и надежность в процессе эксплуатации.

Вариантность выбора места размещения линейных объектов не рассматривалась т.к. проектируемый объект технологически привязан к объектам сложившейся инфраструктуры (продолжение разработки и обустройства Приобского месторождения, прохождение вдоль существующих коридоров коммуникаций).

1.7 Информация о необходимости осуществления мероприятий по сохранению объектов культурного наследия и территории традиционного природопользования коренных малочисленных народов Севера, Сибири и Дальнего Востока от возможного негативного воздействия в связи с размещением линейного объекта

Согласно Заключению Службы государственной охраны объектов культурного наследия ХМАО-Югры № 26-3249 от 25.08.2026г. на территории испрашиваемого земельного участка объектов культурного наследия, включенных в единый государственный реестр объектов культурного наследия (памятников истории и культуры) народов Российской Федерации, выявленных объектов культурного наследия, либо объектов, обладающих признаками объекта культурного наследия, не имеется. Испрашиваемый земельный участок расположен вне зон охраны/защитных зон объектов культурного наследия.

В соответствии с письмом Департамента недропользования и природных ресурсов Ханты-Мансийского автономного округа-Югры № б/н на рег. № 4444-КМНС от 13.10.2026г. проектируемый объект, не находится в границах территорий традиционного природопользования коренных малочисленных народов Севера регионального значения в Ханты-Мансийском автономном округе.

1.8 Информация о необходимости осуществления мероприятий по охране окружающей среды

Проектом предусмотрены следующие мероприятия в период строительства:

- не допускается использование земель за пределами установленных границ отвода;
- рекультивация нарушенных земель;
- уборка отходов, выравнивание ям, котлованов и траншей;
- благоустройство территории;
- использование технически исправного автотранспорта прошедшего проверку на дымность и токсичность выбросов в соответствии с действующим законодательством;

- не допускаются к работе неисправные технические средства, способные вызвать загорание;

- запрещается захламление территории отходами;

- запрещается разлив горюче-смазочных материалов, слив отработанных масел и т.п.;

- соблюдение требований к накоплению и транспортировке отходов;

- с целью уменьшения отрицательного воздействия строительства на окружающую среду, применяется укрупнение и повышение технологической готовности конструкций и материалов;

- запрещается нерегламентируемая охота, рыбная ловля и браконьерство;

- избежание нарушения естественно-дренажной сети, восстановление ее в близком, к существующему, до начала строительства, виде для предотвращения возможных процессов заболачивания территории и как следствие, деградация растительности из-за затруднения или полного прекращения естественного дренирования;

- мониторинг за компонентами окружающей среды в период строительства проектируемых объектов.

За нарушение окружающей среды несут персональную дисциплинарную, административную, материальную и уголовную ответственность производители работ и лица, непосредственно нанесшие урон окружающей среде.

При неукоснительном соблюдении природоохранных мероприятий и рекомендаций относительно сроков производства строительных работ воздействие на компоненты природной среды планируемых работ прогнозируется как минимальное.

Проектом предусмотрены следующие мероприятия в период эксплуатации:

по уменьшению выбросов загрязняющих веществ в атмосферу:

- 100% контроль сварных соединений;

- применение труб стальных прямошовных, хладостойкого исполнения из стали класса прочности К48 с заводским наружным и внутренним покрытием для строительства нефтегазосборных сетей;

- применение труб бесшовных горячедеформированных из стали класса прочности К50 с заводским наружным полиэтиленовым покрытием усиленного типа, для строительства высоконапорных водоводов;

- защита от атмосферного и статического электричества;

- испытание трубопроводов и оборудования на прочность и герметичность после монтажа;

- применение запорной арматуры герметичности класса «А» по ГОСТ 9544-2015;

- автоматизированный контроль за технологическим процессом.

по защите от шума:

- в связи с удаленностью проектируемых объектов от населенных пунктов и размещением объекта на производственной территории специальных мероприятий по снижению уровня шума не предусматривается.

по охране и рациональному использованию земель:

- герметизированная однотрубная система одновременного сбора нефти и газа;

- рекультивация нарушенных земель, в т.ч.:

технический этап рекультивации;

биологический этап рекультивации.

- контроль загрязнения почвы;

- применение труб стальных прямошовных, хладостойкого исполнения из стали класса прочности К48 с заводским наружным и внутренним покрытием для строительства нефтегазосборных сетей;

- применение труб бесшовных горячедеформированных из стали класса прочности К50 с заводским наружным полиэтиленовым покрытием усиленного типа, для строительства высоконапорных водоводов;

- применение запорной арматуры герметичности класса «А» по ГОСТ 9544-2015;

- обращение с отходами осуществляется на основании договоров со специализированными предприятиями, имеющими лицензии по обращению с отходами.

по охране поверхностных и подземных вод:

- для возможности отключения от общей нефтегазосборной сети трубопроводов месторождения установлена запорная арматура на нефтегазосборных сетях, имеющая дистанционное и автоматическое управление по сигналам систем противоаварийной защиты;

- применение труб стальных прямошовных, хладостойкого исполнения из стали класса прочности К48 с заводским наружным и внутренним покрытием для строительства нефтегазосборных сетей;

- применение труб бесшовных горячедеформированных из стали класса прочности К50 с заводским наружным полиэтиленовым покрытием усиленного типа, для строительства высоконапорных водоводов;

- применение запорной арматуры герметичности класса «А» по ГОСТ 9544-2015;

- гидравлическое испытание трубопроводов;

- автоматизация технологических процессов;

- проведение систематических профилактических осмотров технического состояния оборудования;

по охране животного мира:

- строгое соблюдение границ отведенной территории;

- рекультивация нарушенных земель для улучшения условий обитания, восстановления кормовой базы животных;

- выполнение строительно-монтажных работ в зимний период для уменьшения воздействия строительных машин на почвенно-растительный покров;

- для исключения гибели птиц применены птицезащитные устройства на ВЛ согласно п.13.2 тома ТКР-02;

- обращение с отходами на основании договоров со специализированными предприятиями для предотвращения загрязнения среды их обитания;

- запрет несанкционированной охоты.

Вероятность присутствия «краснокнижных» видов значительно снижается вследствие проявления фактора беспокойства в результате существующего освоения территории.

Мерой охраны таких объектов может служить минимальное механическое нарушение местообитаний и уничтожение почвенно-растительного покрова.

Проектом предусматриваются следующие мероприятия по сохранению краснокнижных растений и животных:

- при обнаружении краснокнижных видов растений обеспечить охрану мест их произрастания в соответствии с абзацем 2 п.1.10 Порядка ведения Красной книги ХМАО-Югры, утвержденного постановлением Правительства автономного округа от 17.12.09 г., № 333-п;

- в случае обнаружения редких видов животных и растений в районе расположения объекта предоставить информацию в Департамент недропользования и природных ресурсов ХМАО-Югры в соответствии с п.3.4 раздела 3 Порядка ведения Красной книги ХМАО-Югры, утвержденного постановлением Правительства автономного округа от 17.12.09 г., № 333-п;

- запрет на их хозяйственное использование;

- охрану животных от истребления, гибели;

- полный запрет охоты на редкие виды.

Также проектом предусмотрены мероприятия по охране рыбных ресурсов:

- обязательное соблюдение границ участков, отводимых под строительство;

- выполнение строительно-монтажных работ в зимний период;

- строгий контроль исправности техники;

- размещение мест стоянки, ремонта, заправки техники, складов ГСМ вне водоохран-ных зон и прибрежно защитных полос водных объектов;

- передвижение техники только в пределах отведенных и специально оборудованных проездов;

- производственный экологический контроль;

- рекультивация нарушенных земель;

- возмещение ущерба рыбным ресурсам.

по предупреждению аварийных ситуаций:

- автоматизация технологических процессов;

- применение блочно-комплектного оборудования заводского изготовления;

- оснащение технологического оборудования предохранительными устройствами;

- проведение систематических профилактических осмотров технического состояния оборудования.

1.9 Информация о необходимости осуществления мероприятий по защите территорий от чрезвычайных ситуаций природного и техногенного характера, в том числе по обеспечению пожарной безопасности и гражданкой обороне

Мероприятия, направленные на уменьшение риска чрезвычайных ситуаций на проектируемом объекте включают в себя мероприятия по предотвращению разгерметизации оборудования и трубопроводов, мероприятия по предупреждению развития аварий и локализации выбросов опасных веществ, мероприятия по взрывопожаробезопасности.

Для предотвращения разгерметизации оборудования, нефтегазосборных сетей и предупреждения аварийных разливов нефти, воды и выбросов попутного газа предусмотрено:

- герметизированные системы сбора продукции скважин;
- применение оборудования, труб и арматуры в соответствии с рабочими параметрами и свойствами среды, климатическими условиями района строительства;
- автоматизация технологических процессов;
- защита оборудования и трубопроводов от коррозии и атмосферного воздействия;
- очистка и диагностика трубопроводов;
- организация контроля качества при производстве и приемке работ.

С целью повышения надежности работы и увеличения срока службы нефтегазосборных сетей проектом предусмотрено:

- фасонные части трубопроводов приняты из стали с заводским наружным покрытием усиленного типа и внутренним изоляционным покрытием;
- применение труб стальных хладостойкого исполнения, прямошовных с заводским наружным покрытием усиленного типа и внутренним покрытием;
- применение для наружной защиты сварных швов комплекта термоусаживающихся материалов, предназначенных для наружной антикоррозионной защиты сварных стыков;
- при пересечении с существующими трубопроводами предусматривается прокладка проектируемых нефтегазосборных сетей в защитных футлярах с герметизацией концов диэлектрическими манжетами. Трубопроводы в пределах протаскивания в защитный футляр оснащается футеровочными кольцами – спейсерами. Концы футляра выводятся на расстояние 5 м в каждую сторону от оси пересекаемого трубопровода. Глубина прокладки проектируемых нефтегазосборных сетей в местах пересечения с существующими трубопроводами определяется из условия соблюдения требования по обеспечению расстояния 0,35 м в свету между стенкой пересекаемого трубопровода и стенкой защитного футляра. Для герметизации межтрубного пространства на торцах кожуха устанавливаются

манжеты герметизирующие и укрытие защитное манжет герметизирующих (УЗМГ);

- нефтегазосборные сети прокладываются в защитных футлярах в переделах охранной зоны, для ВЛ 6 кВ, концы футляра выводятся на расстояние не менее 20 м в обе стороны от крайних проводов, для ВЛ 35 кВ – не менее 25 м;

- проектируемый трубопровод под автодорогами прокладываются в защитных кожухах с герметизацией концов диэлектрическими манжетами. Трубопровод в пределах протаскивания в защитный кожух оснащается футеровочными кольцами - спейсерами. Толщину стенки стальной трубы футляра следует принимать не менее 1/70DN, но не менее 10 мм;

- визуально-измерительный контроль и контроль сварных соединений для участков трубопроводов радиографическим методом приняты в объеме 100 %;

- проверка на герметичность после испытания на прочность;

- пневматическое испытание трубопроводов;

- контроль давления в проектиремом трубопроводе на узлах переключения;

- защита от статического электричества;

- установка по трассам нефтегазосборных сетей опознавательных знаков. Знаки устанавливаются в пределах видимости, но не более чем через 1 км, на углах поворота, при пересечении дорог, трубопроводов, в охранной зоне узлов задвижек.

Мероприятия по предупреждению развития аварий и локализации выбросов опасных веществ:

Нефтегазосборные сети

- прокладка нефтегазосборных сетей под автодорогами в защитном кожухе с герметичной заделкой концов кожуха диэлектрическими манжетами.

- исключить монтаж трубных секций с продольным швом по нижней образующей.

Узлы задвижек

- для обеспечения стабильности основания площадок узлов задвижек и обеспечения несущей способности насыпи, проектом предусматривается их отсыпка привозным песком.

К мероприятиям по обеспечению взрывопожаробезопасности относятся следующие проектные решения:

- молниезащита и защита от статического электричества;

- обеспечение возможности подъезда пожарных автомобилей к объектам;

- к узлам задвижек предусмотрены постоянные подъезды.