


Схема границ прилегающей территории
Земельного участка с кадастровым номером
86:02:0804001:245 расположенного по адресу:
с.Селиярово, ул.Братьев Фирсовых, 1А

Приложение
к решению Совет депутатов
сельского поселения Селиярово
«___» _____ 2021 г. № _____

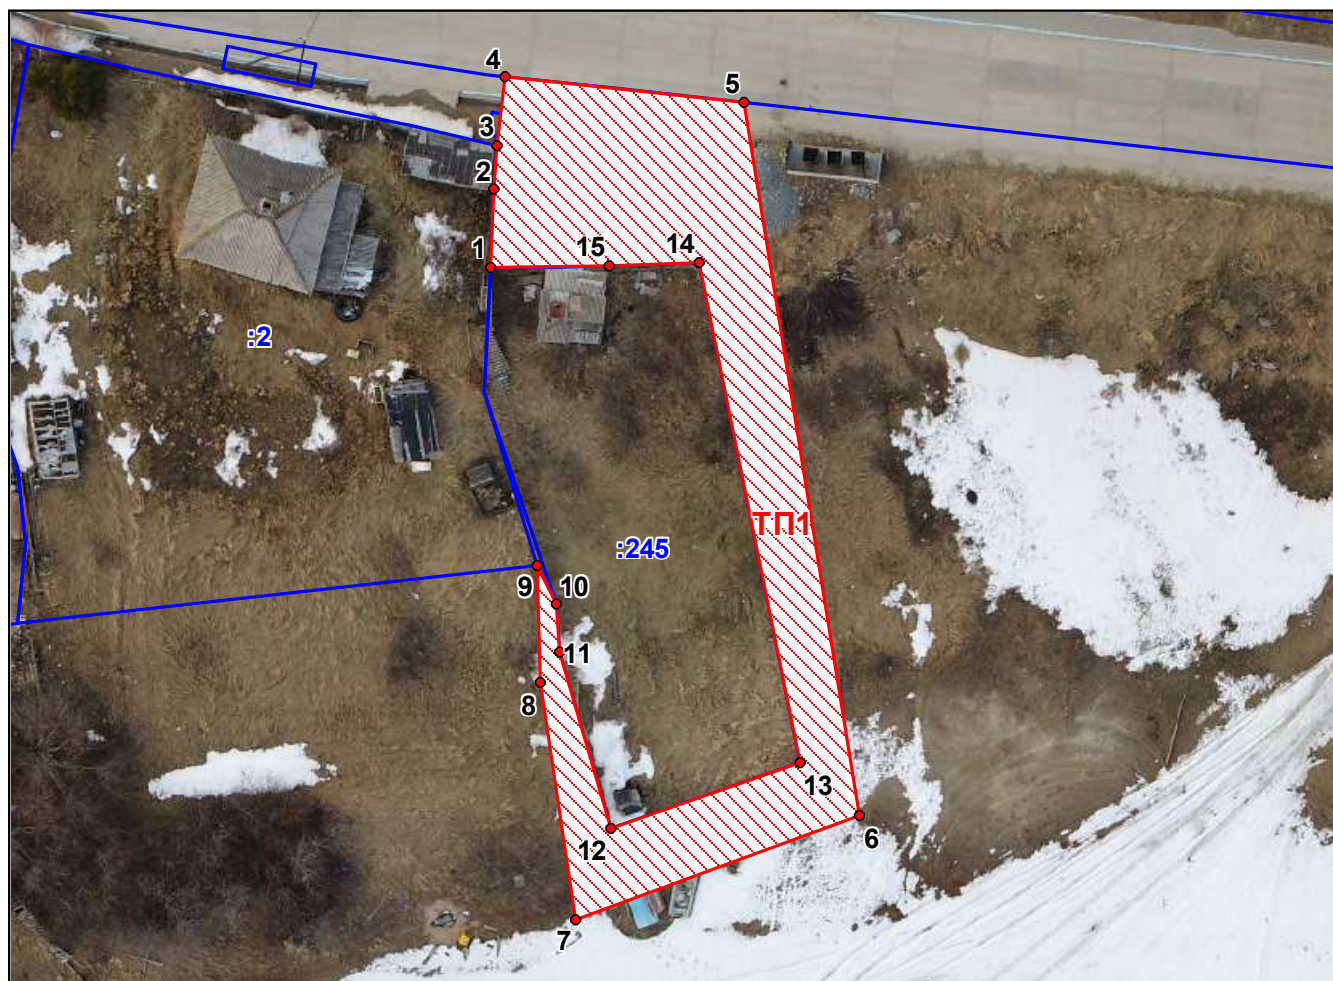

Условные обозначения

Масштаб 1:500

- ТП1** - граница и обозначение прилегающей территории
- :245** - граница и обозначение земельных участков по сведениям ГКН

Система координат **Местная**
система координат **МСК-86, 2 зона**

Обозначение характерных точек границы	Координаты		Обозначение характерных точек границы	Координаты	
	X	Y		X	Y
1	2	3	1	2	3
1	994903.17	2730941.48	9	994883.50	2730944.52
2	994908.32	2730941.75	10	994880.88	2730945.82
3	994911.26	2730941.94	11	994877.77	2730946.00
4	994915.75	2730942.42	12	994866.02	2730949.42
5	994914.13	2730958.26	13	994870.40	2730961.92
6	994866.93	2730965.89	14	994903.52	2730955.27
7	994860.06	2730947.13	15	994903.30	2730949.34
8	994875.66	2730944.75			

Обозначение прилегающей территории	Площадь прилегающей территории, кв.м.	Адрес прилегающей территории	Кадастровый номер земельного участка прилегающей территории
ТП1	461	Ханты-Мансийский Автономный округ - Югра, Ханты-Мансийский район, с.Селиярово, ул.Братьев Фирсовых, в районе участка 1А	86:02:0804001:245