


Схема границ прилегающей территории
Земельного участка с кадастровым номером
86:02:0804001:321 расположенного по адресу:
с.Селярово, пер.Связи, д.3, кв.2

Приложение
к решению Совет депутатов
сельского поселения Селярово
«___» _____ 2021 г. № _____

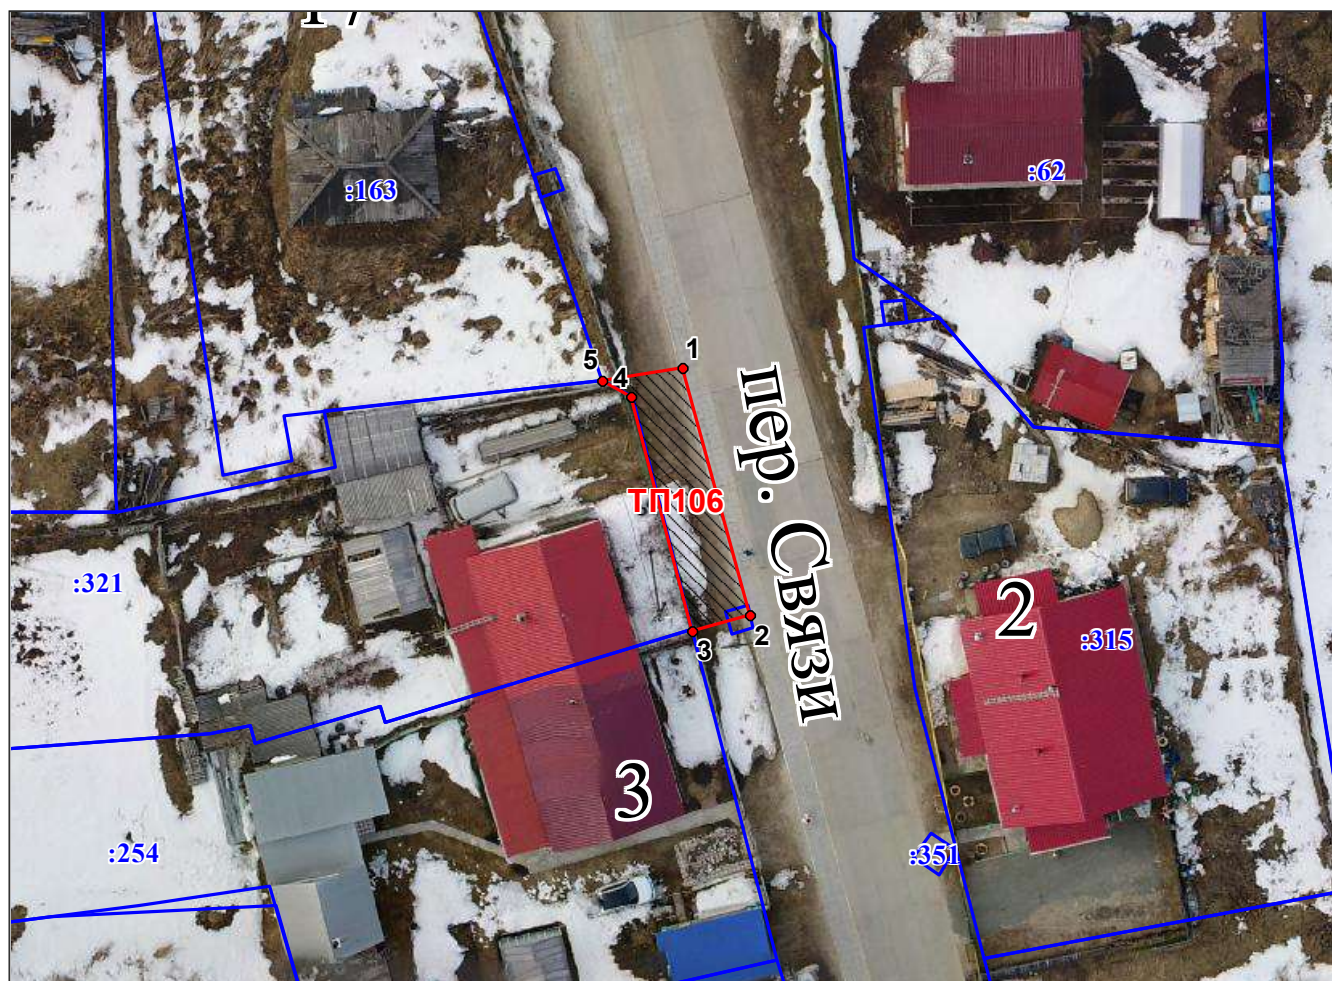

Условные обозначения

Масштаб 1:500

- TP106 - граница и обозначение прилегающей территории
:321 - граница и обозначение земельных участков по сведениям ГКН

Система координат Местная
система координат МСК-86, 2 зона

Обозначение характерных точек границы	Координаты		Обозначение характерных точек границы	Координаты	
	X	Y		X	Y
1	2	3	1	2	3
1	995049.67	2730647.85	4	995047.79	2730644.53
2	995033.37	2730652.31	5	995048.86	2730642.59
3	995032.39	2730648.50			

Обозначение прилегающей территории	Площадь прилегающей территории, кв.м.	Адрес прилегающей территории	Кадастровый номер земельного участка прилегающей территории
ТП106	66	Ханты-Мансийский Автономный округ - Югра, Ханты-Мансийский район, с.Селярово, пер.Связи, в районе д.3, кв.2	86:02:0804001:321