


Схема границ прилегающей территории
Земельного участка с кадастровым номером
86:02:0804001:430 расположенного по адресу:
с.Селярово, пер.Строителей, д.3

Приложение
к решению Совет депутатов
сельского поселения Селярово
«___» _____ 2021 г. № _____

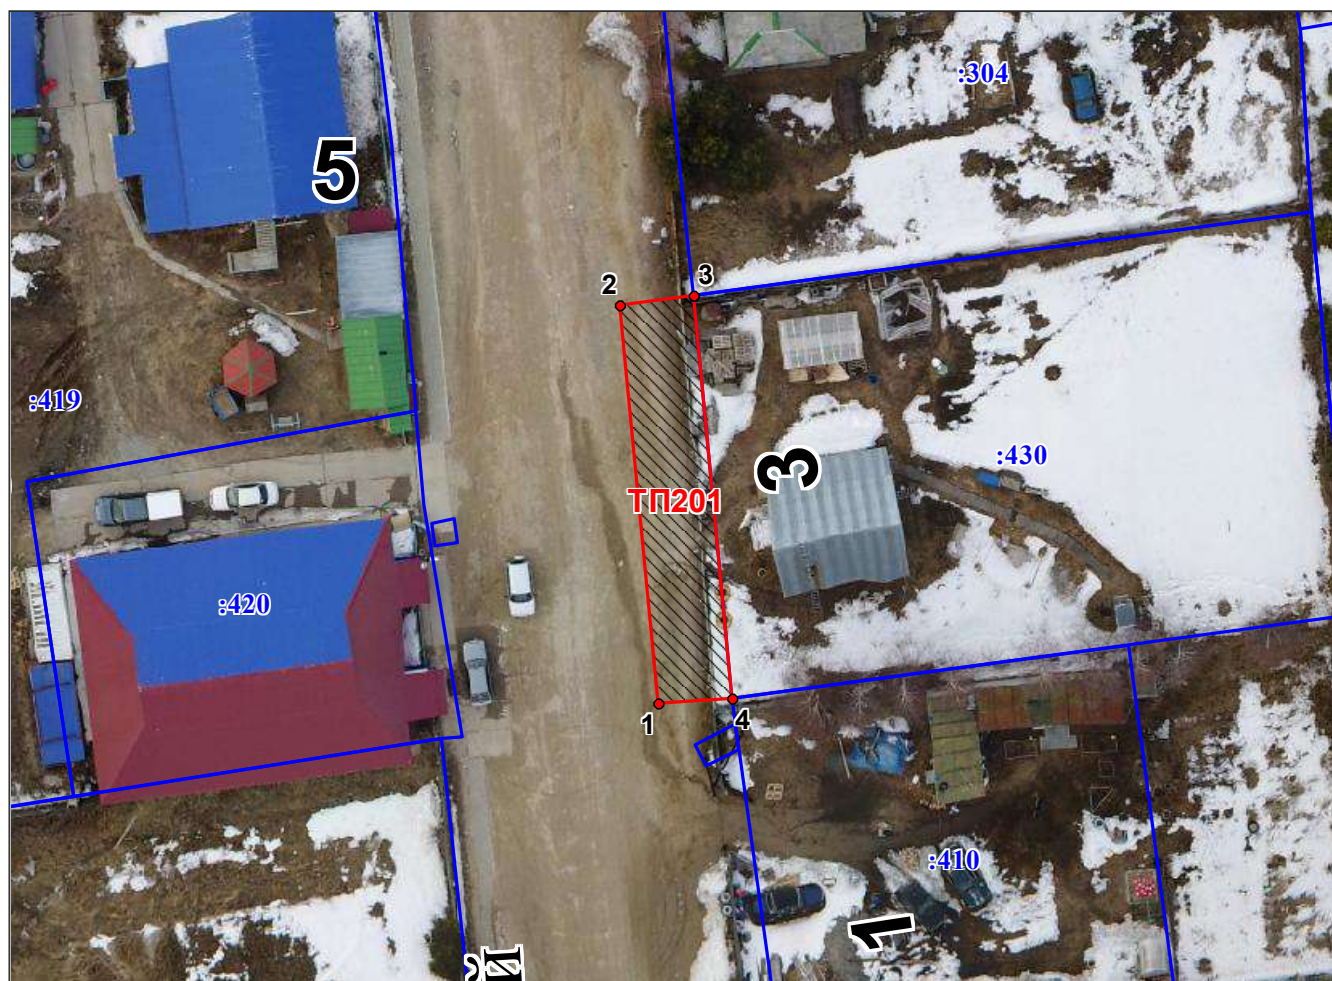

Условные обозначения

Масштаб 1:500

 **ТП201** - граница и обозначение прилегающей территории

 **:430** - граница и обозначение земельных участков по сведениям ГКН

Система координат **Местная**
система координат **МСК-86, 2 зона**

Обозначение характерных точек границы	Координаты		Обозначение характерных точек границы	Координаты	
	X	Y		X	Y
1	2	3	1	2	3
1	995121.19	2731663.90	3	995148.12	2731666.19
2	995147.52	2731661.35	4	995121.51	2731668.72

Обозначение прилегающей территории	Площадь прилегающей территории, кв.м.	Адрес прилегающей территории	Кадастровый номер земельного участка прилегающей территории
ТП201	129	Ханты-Мансийский Автономный округ - Югра, Ханты-Мансийский район, с.Селярово, пер.Строителей, в районе д.3	86:02:0804001:430