


Схема границ прилегающей территории
Земельного участка с кадастровым номером
86:02:0804001:291 расположенного по адресу:
с.Селярово, пер.Тажный, д.3

Приложение
к решению Совет депутатов
сельского поселения Селярово
«___» _____ 2021 г. № _____

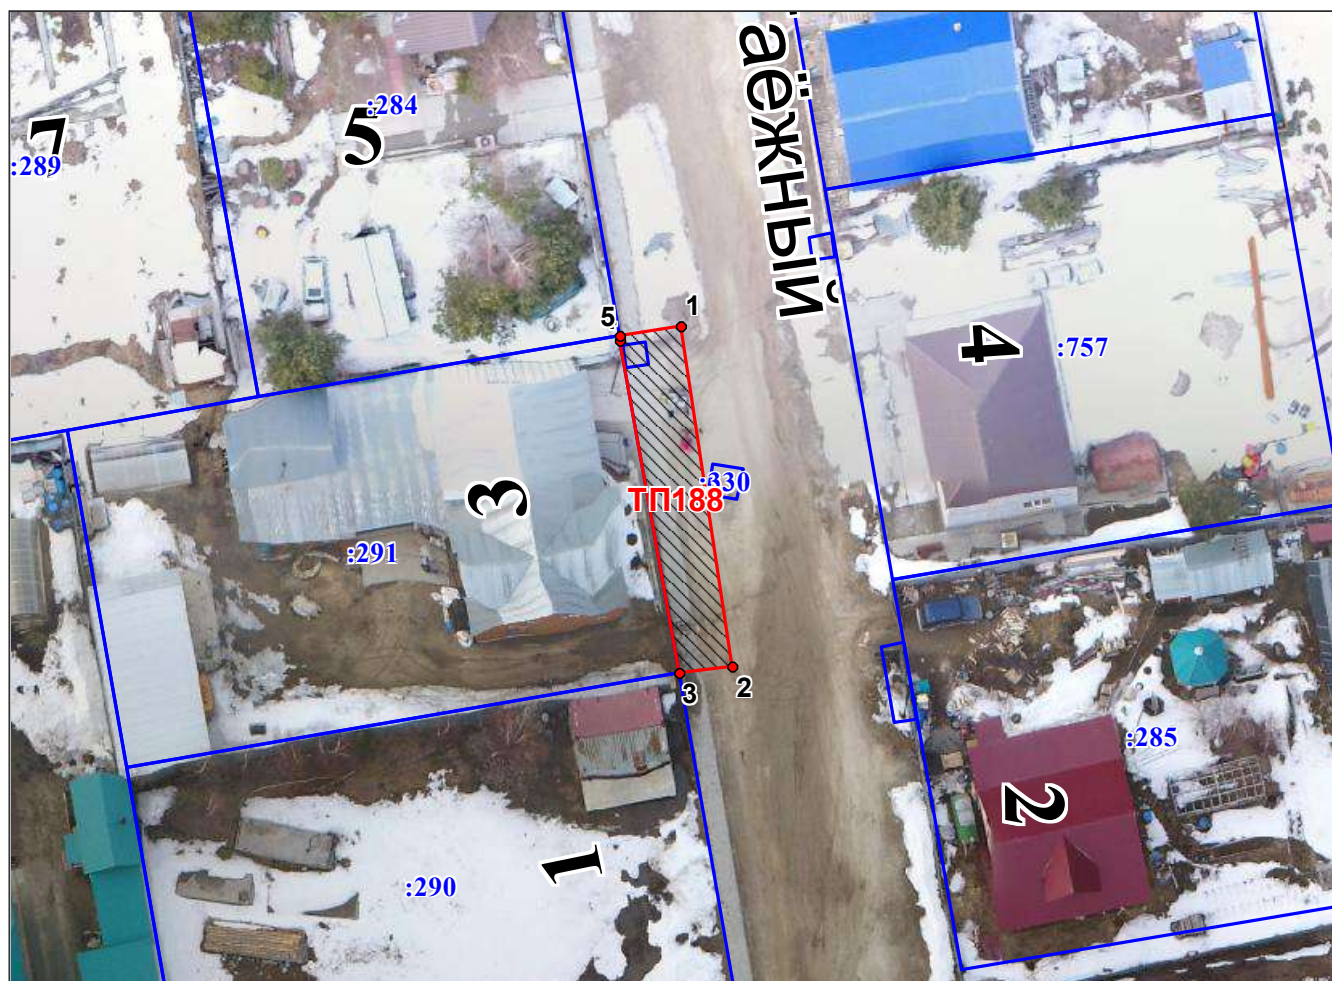

Условные обозначения

Масштаб 1:500

 **ТП188** - граница и обозначение прилегающей территории

 **:291** - граница и обозначение земельных участков по сведениям ГКН

Система координат Местная
система координат МСК-86, 2 зона

Обозначение характерных точек границы	Координаты		Обозначение характерных точек границы	Координаты	
	X	Y		X	Y
1	2	3	1	2	3
1	995122.15	2731916.21	4	995121.24	2731912.19
2	995099.68	2731919.56	5	995121.47	2731912.15
3	995099.26	2731916.04			

Обозначение прилегающей территории	Площадь прилегающей территории, кв.м.	Адрес прилегающей территории	Кадастровый номер земельного участка прилегающей территории
ТП188	87	Ханты-Мансийский Автономный округ - Югра, Ханты-Мансийский район, с.Селярово, пер.Тажный, в районе д.3	86:02:0804001:291