


Схема границ прилегающей территории
Земельного участка с кадастровым номером
86:02:0804001:10 расположенного по адресу:
с.Селярово, ул.Братьев Фирсовых, д.11

Приложение
к решению Совет депутатов
сельского поселения Селярово
« ____ » _____ 2021 г. № ____

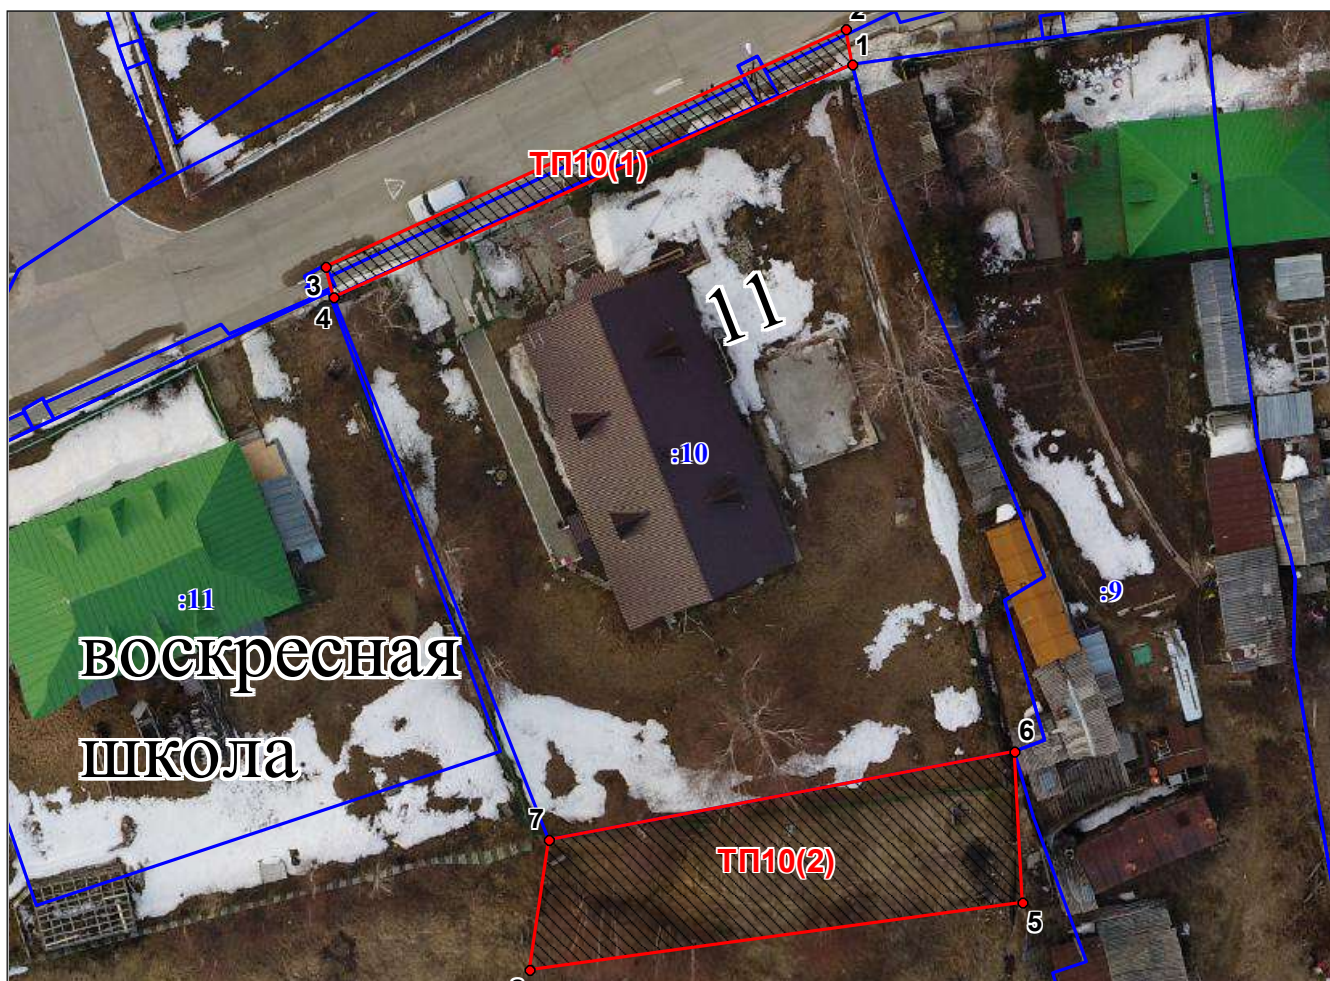

Условные обозначения

Масштаб 1:500

 ТП10 - граница и обозначение прилегающей территории

 :10 - граница и обозначение земельных участков по сведениям ГКН

Система координат Местная
система координат МСК-86, 2 зона

Обозначение характерных точек границы	Координаты		Обозначение характерных точек границы	Координаты	
	X	Y		X	Y
1	2	3	1	2	3
1	994902.99	2730765.27	5	994847.72	2730776.57
2	994905.31	2730764.91	6	994857.65	2730776.05
3	994889.71	2730730.48	7	994851.81	2730745.27
4	994887.64	2730731.09	8	994843.26	2730743.98

Обозначение прилегающей территории	Площадь прилегающей территории, кв.м.	Адрес прилегающей территории	Кадастровый номер земельного участка прилегающей территории
ТП10	374	Ханты-Мансийский Автономный округ - Югра, Ханты-Мансийский район, с.Селярово, ул.Братьев Фирсовых, в районе д.11	86:02:0804001:10