


Схема границ прилегающей территории
Земельного участка с кадастровым номером
86:02:0804001 расположенного по адресу:
с.Селиярово, ул.Братьев Фирсовых, д.12А

Приложение
к решению Совет депутатов
сельского поселения Селиярово
« ____ » _____ 2021 г. № ____

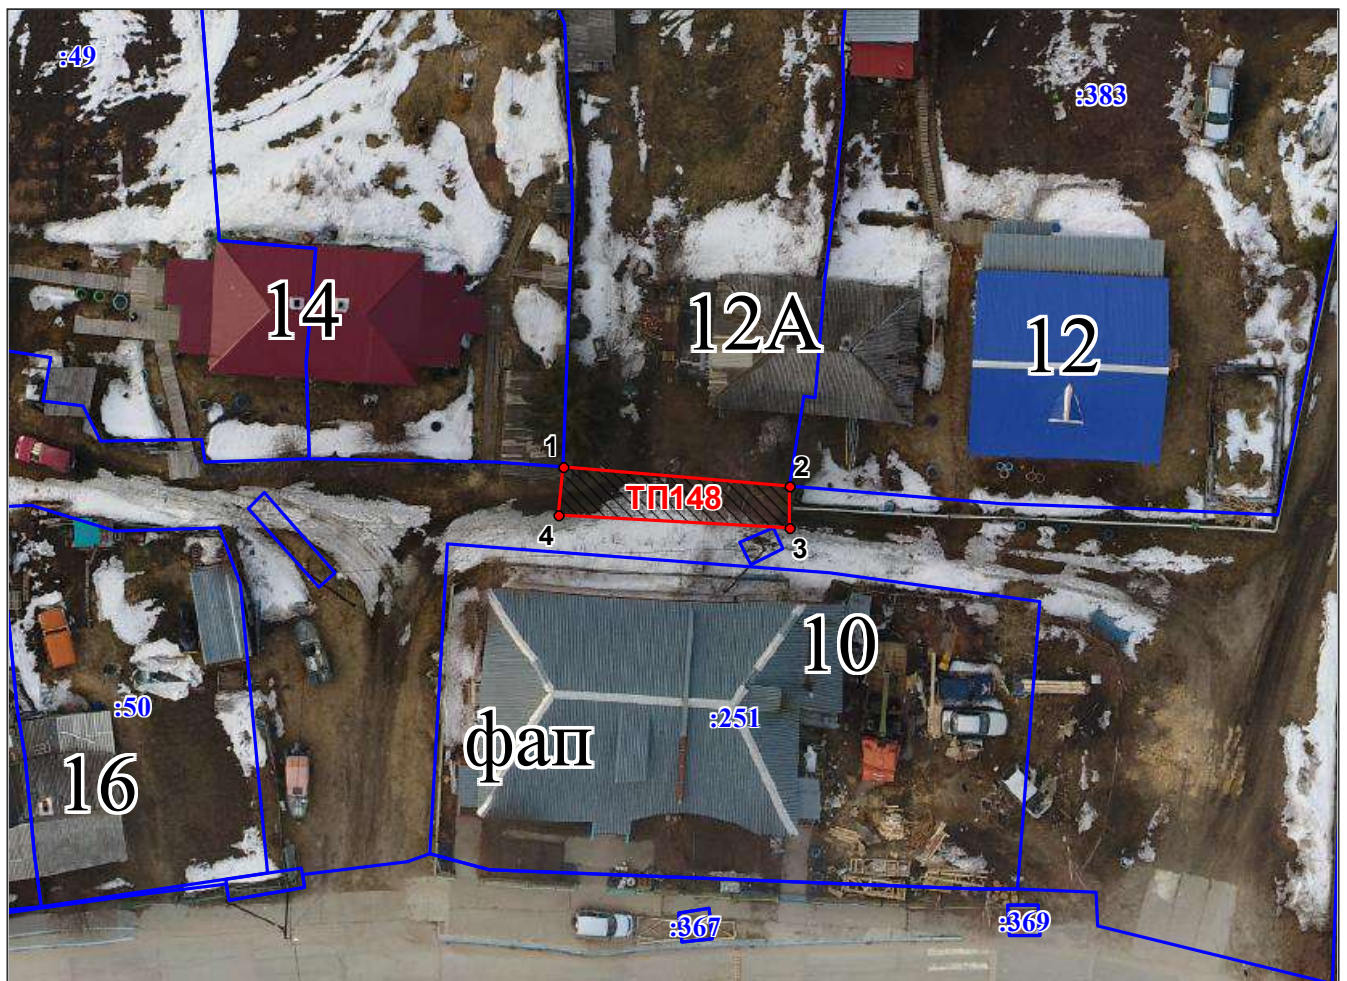

Условные обозначения

Масштаб 1:500

 **ТП148** - граница и обозначение прилегающей территории

 **:125** - граница и обозначение земельных участков по сведениям ГКН

Система координат Местная
система координат МСК-86, 2 зона

Обозначение характерных точек границы	Координаты		Обозначение характерных точек границы	Координаты	
	X	Y		X	Y
1	2	3	1	2	3
1	994961.27	2730861.36	3	994957.17	2730876.30
2	994959.94	2730876.35	4	994958.02	2730861.08

Обозначение прилегающей территории	Площадь прилегающей территории, кв.м.	Адрес прилегающей территории	Кадастровый номер земельного участка прилегающей территории
ТП148	46	Ханты-Мансийский Автономный округ - Югра, Ханты-Мансийский район, с.Селиярово, ул.Братьев Фирсовых, в районе д.12А	86:02:0804001