


Схема границ прилегающей территории
Земельного участка с кадастровым номером
86:02:0804001:50 расположенного по адресу:
с.Селярово, ул.Братьев Фирсовых, д.16, кв.1

Приложение
к решению Совет депутатов
сельского поселения Селярово
«___» _____ 2021 г. № _____

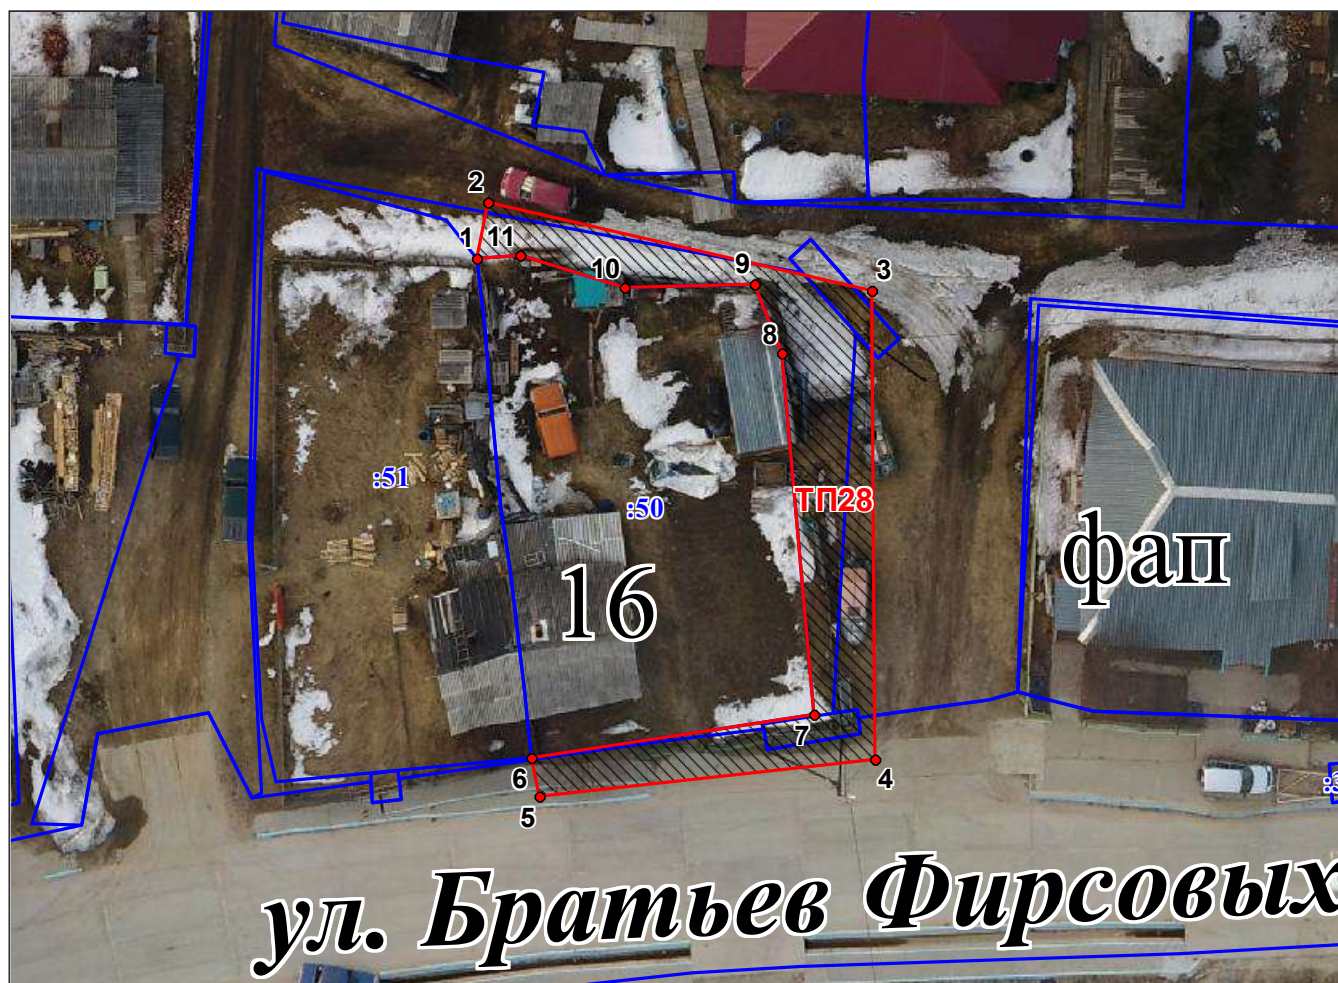

Условные обозначения

Масштаб 1:400

 ТП28 - граница и обозначение прилегающей территории

 :50 - граница и обозначение земельных участков по сведениям ГКН

Система координат Местная
система координат МСК-86, 2 зона

Обозначение характерных точек границы	Координаты		Обозначение характерных точек границы	Координаты	
	X	Y		X	Y
1	2	3	1	2	3
1	994958.58	2730824.06	7	994934.43	2730841.84
2	994961.52	2730824.61	8	994953.50	2730840.12
3	994956.85	2730844.88	9	994957.21	2730838.69
4	994932.12	2730845.03	10	994956.99	2730831.81
5	994930.13	2730827.30	11	994958.68	2730826.31
6	994932.16	2730826.92			

Обозначение прилегающей территории	Площадь прилегающей территории, кв.м.	Адрес прилегающей территории	Кадастровый номер земельного участка прилегающей территории
ТП28	175	Ханты-Мансийский Автономный округ - Югра, Ханты-Мансийский район, с.Селярово, ул.Братьев Фирсовых, в районе д.16, кв.1	86:02:0804001:50