


Схема границ прилегающей территории
Земельного участка с кадастровым номером
86:02:0804001:2 расположенного по адресу:
с.Селярово, ул.Братьев Фирсовых, д.1

Приложение
к решению Совет депутатов
сельского поселения Селярово
«___» _____ 2021 г. № _____

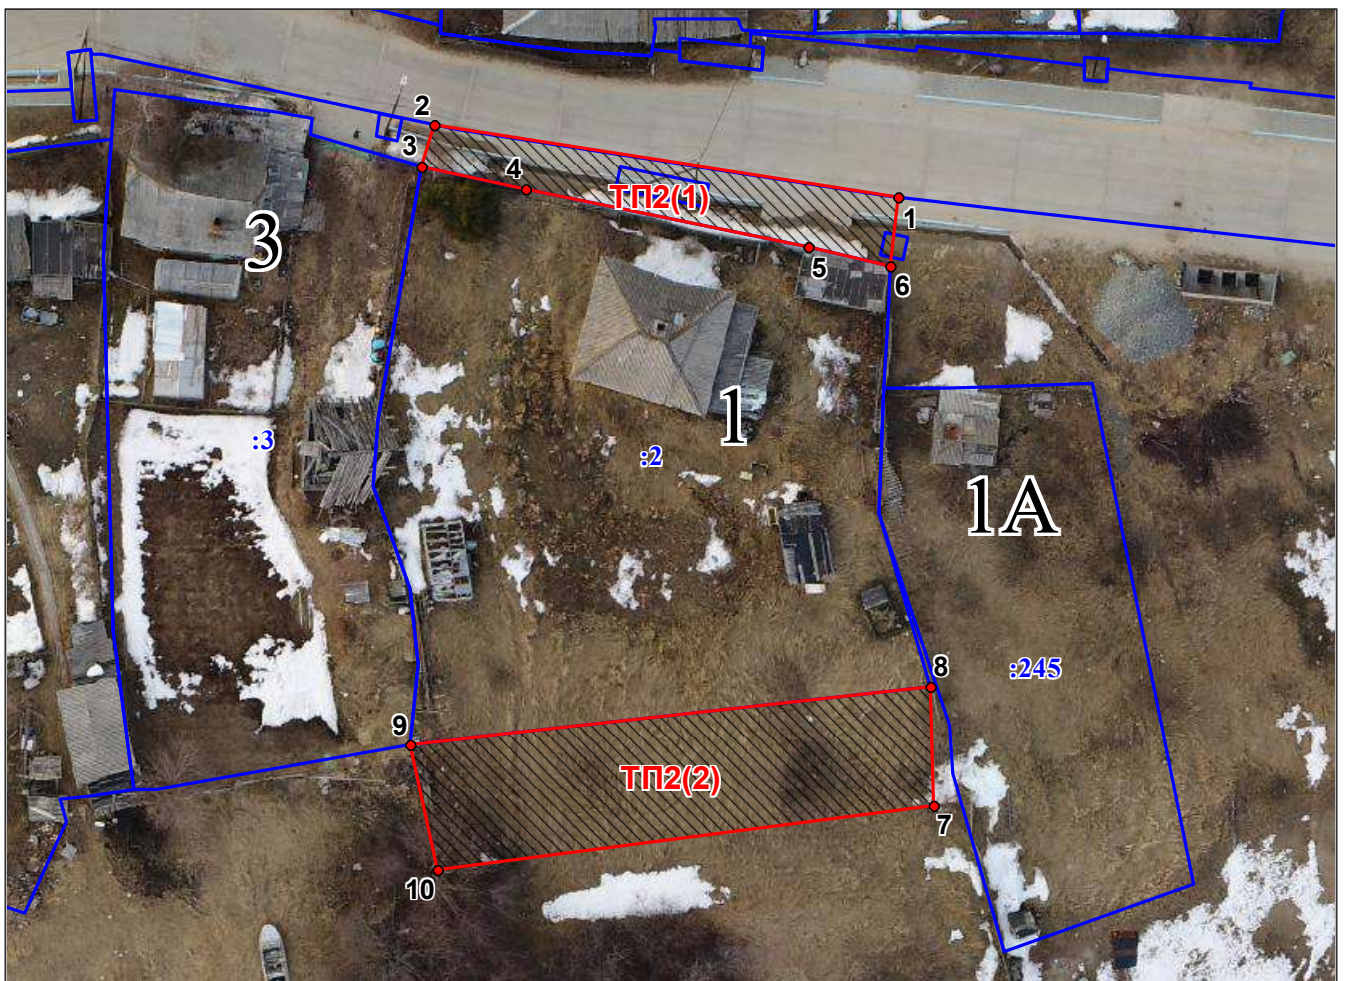

Условные обозначения

Масштаб 1:500

 **ТП2** - граница и обозначение прилегающей территории

 **:2** - граница и обозначение земельных участков по сведениям ГКН

Система координат Местная
система координат МСК-86, 2 зона

Обозначение характерных точек границы	Координаты		Обозначение характерных точек границы	Координаты	
	X	Y		X	Y
1	2	3	1	2	3
1	994915.75	2730942.42	6	994911.26	2730941.94
2	994920.53	2730911.76	7	994875.66	2730944.75
3	994917.86	2730910.96	8	994883.50	2730944.52
4	994916.36	2730917.86	9	994879.60	2730910.23
5	994912.46	2730936.48	10	994871.42	2730912.06

Обозначение прилегающей территории	Площадь прилегающей территории, кв.м.	Адрес прилегающей территории	Кадастровый номер земельного участка прилегающей территории
ТП2	386	Ханты-Мансийский Автономный округ - Югра, Ханты-Мансийский район, с.Селярово, ул.Братьев Фирсовых, в районе д.1	86:02:0804001:2