


Схема границ прилегающей территории
Земельного участка с кадастровым номером
86:02:0804001:323 расположенного по адресу:
с.Селярово, ул.Братьев Фирсовых, д.28, кв.1

Приложение
к решению Совет депутатов
сельского поселения Селярово
«___» _____ 2021 г. № _____

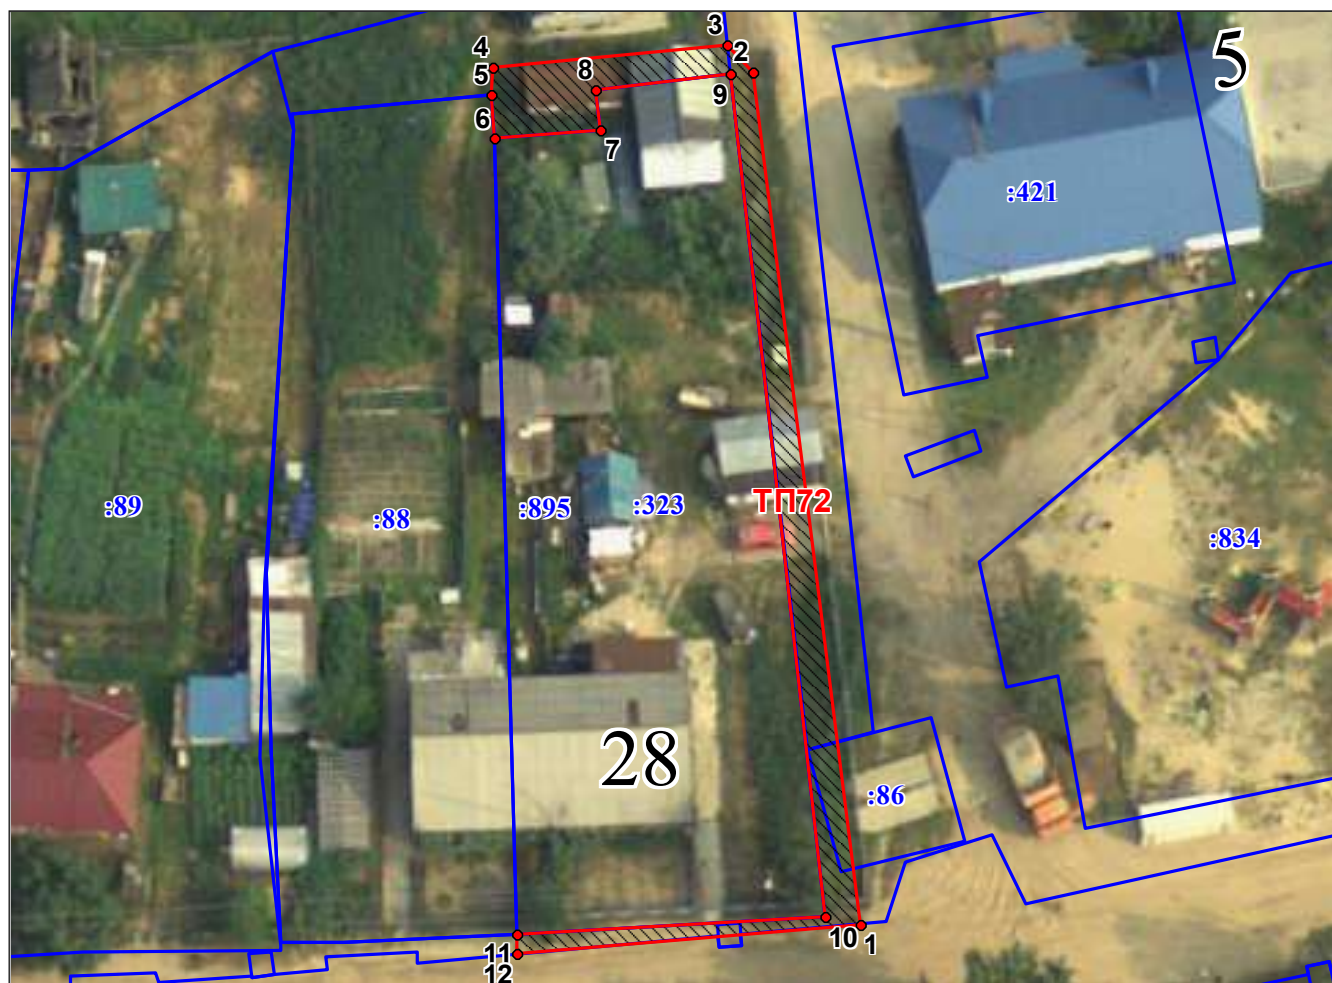

Условные обозначения

Масштаб 1:500

ТП72 - граница и обозначение прилегающей территории

:323 - граница и обозначение земельных участков по сведениям ГКН

Система координат Местная
система координат МСК-86, 2 зона

Обозначение характерных точек границы	Координаты		Обозначение характерных точек границы	Координаты	
	X	Y		X	Y
1	2	3	1	2	3
1	994846.26	2730564.85	7	994898.73	2730547.76
2	994902.54	2730557.80	8	994901.37	2730547.46
3	994904.37	2730556.08	9	994902.41	2730556.36
4	994902.85	2730540.63	10	994846.71	2730562.55
5	994901.04	2730540.57	11	994845.64	2730542.18
6	994898.15	2730540.71	12	994844.28	2730542.21

Обозначение прилегающей территории	Площадь прилегающей территории, кв.м.	Адрес прилегающей территории	Кадастровый номер земельного участка прилегающей территории
ТП72	177	Ханты-Мансийский Автономный округ - Югра, Ханты-Мансийский район, с.Селярово, ул.Братьев Фирсовых, в районе д.28, кв.1	86:02:0804001:323