


Схема границ прилегающей территории
Земельного участка с кадастровым номером
86:02:0804001:41 расположенного по адресу:
с.Селиярово, ул.Братьев Фирсовых, д.6, кв.2

Приложение
к решению Совет депутатов
сельского поселения Селиярово
«___» _____ 2021 г. № _____

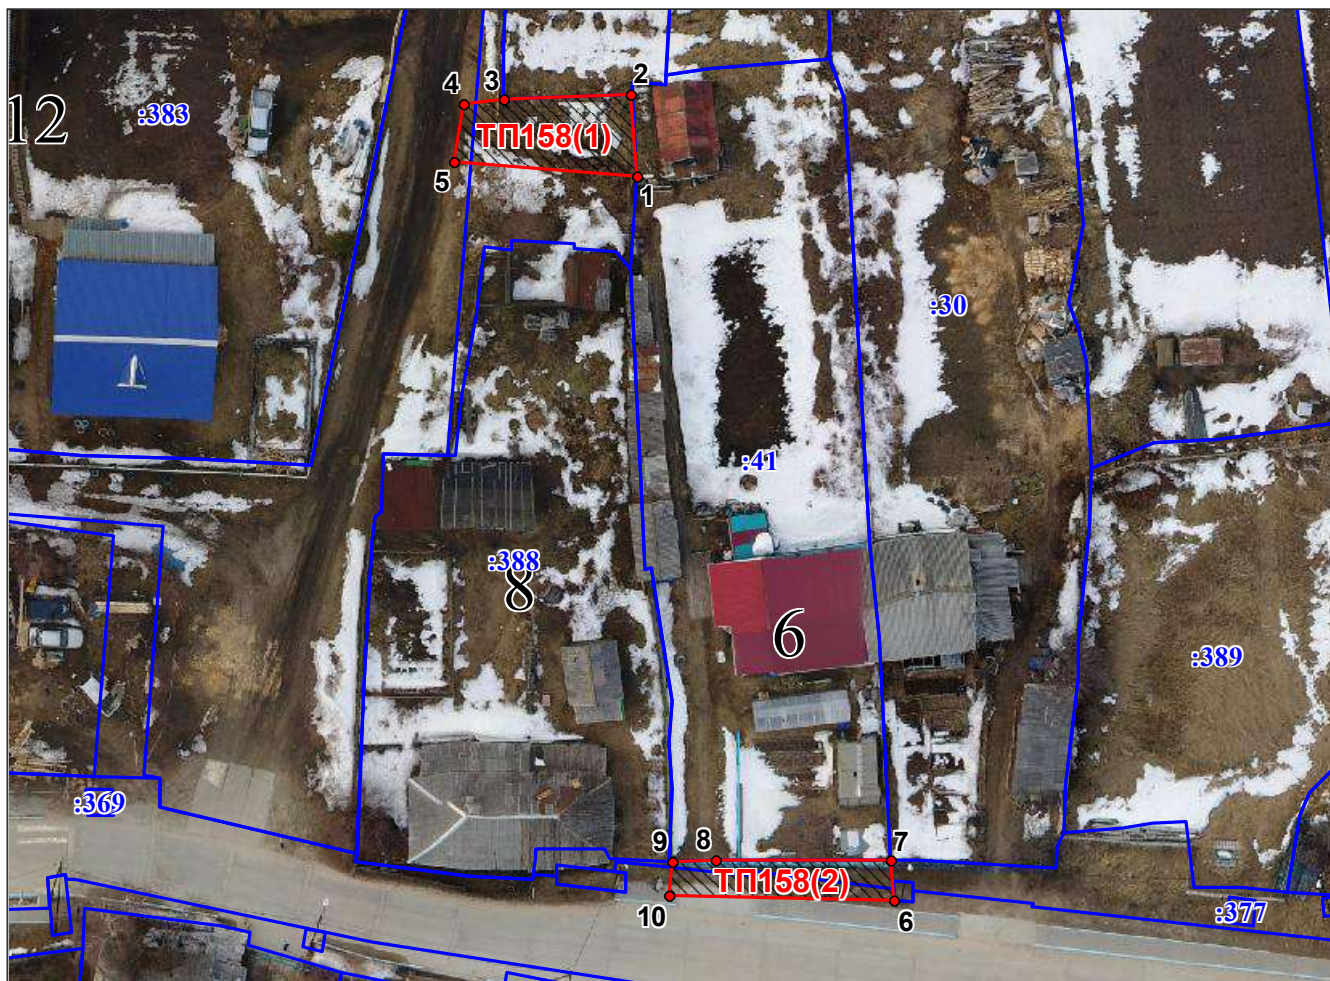

Условные обозначения

Масштаб 1:600

 **ТП158** - граница и обозначение прилегающей территории

 **:41** - граница и обозначение земельных участков по сведениям ГКН

Система координат Местная
система координат МСК-86, 2 зона

Обозначение характерных точек границы	Координаты		Обозначение характерных точек границы	Координаты	
	X	Y		X	Y
1	2	3	1	2	3
1	994980.92	2730934.36	6	994923.48	2730954.75
2	994987.41	2730933.81	7	994926.63	2730954.42
3	994986.94	2730923.80	8	994926.75	2730940.62
4	994986.63	2730920.63	9	994926.57	2730937.19
5	994982.09	2730919.87	10	994923.91	2730936.98

Обозначение прилегающей территории	Площадь прилегающей территории, кв.м.	Адрес прилегающей территории	Кадастровый номер земельного участка прилегающей территории
ТП158	129	Ханты-Мансийский Автономный округ - Югра, Ханты-Мансийский район, с.Селиярово, ул.Братьев Фирсовых, в районе д.6, кв.2	86:02:0804001:41