


Схема границ прилегающей территории
Земельного участка с кадастровым номером
86:02:0804001:131 расположенного по адресу:
с.Селярово, ул.Колхозная, д.28

Приложение
к решению Совет депутатов
сельского поселения Селярово
« ____ » _____ 2021 г. № ____

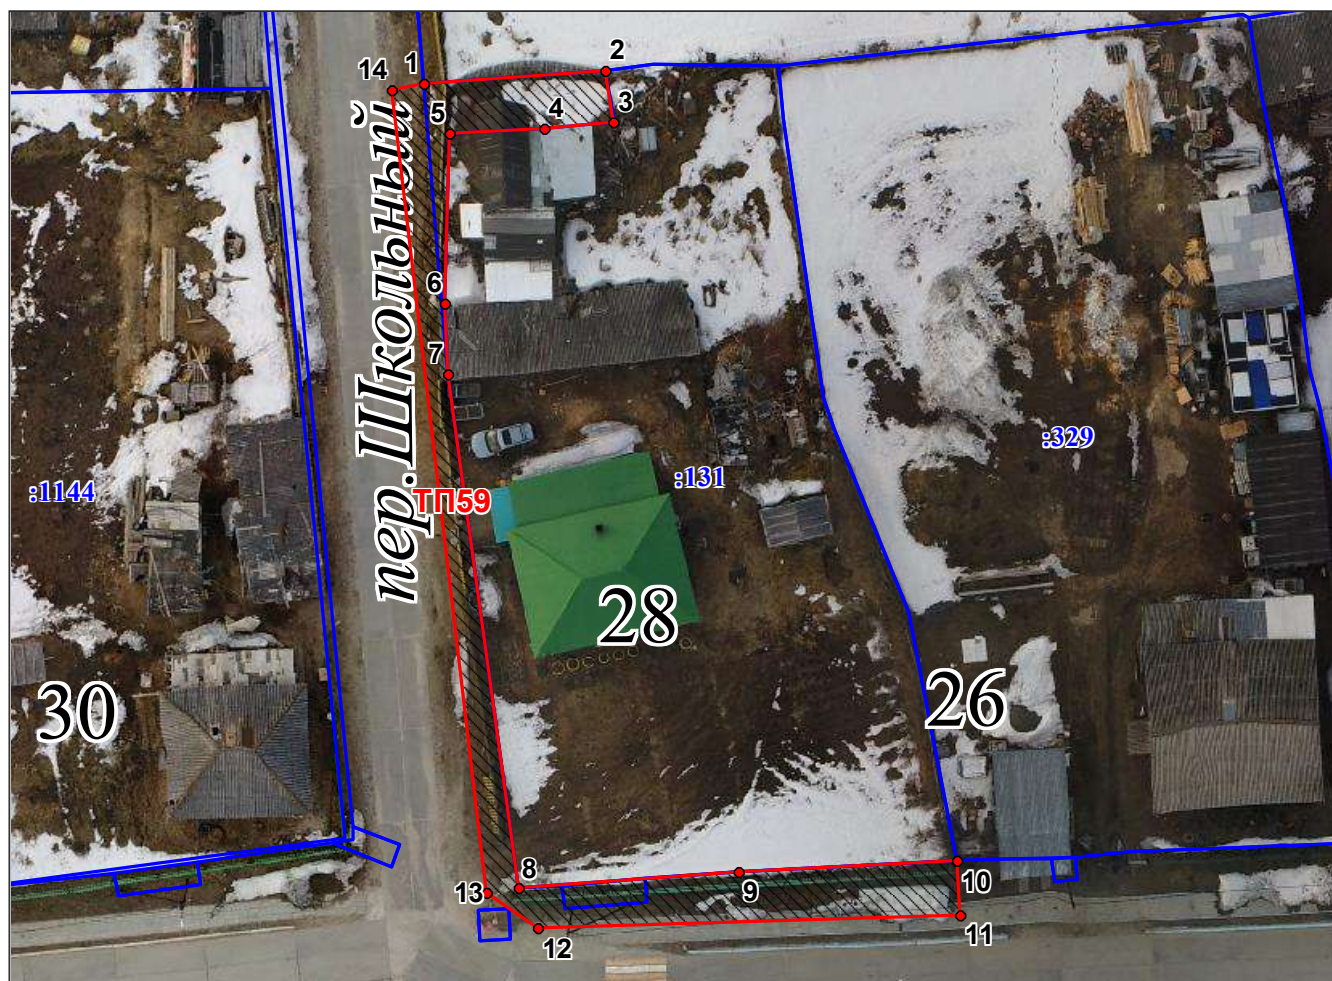

Условные обозначения

Масштаб 1:500

 ТП59 - граница и обозначение прилегающей территории

 :131 - граница и обозначение земельных участков по сведениям ГКН

Система координат Местная
система координат МСК-86, 2 зона

Обозначение характерных точек границы	Координаты		Обозначение характерных точек границы	Координаты	
	X	Y		X	Y
1	2	3	1	2	3
1	994992.65	2730373.10	8	994939.45	2730379.30
2	994993.49	2730385.09	9	994940.60	2730393.90
3	994990.11	2730385.65	10	994941.31	2730408.31
4	994989.67	2730381.06	11	994937.73	2730408.54
5	994989.36	2730374.80	12	994936.82	2730380.63
6	994978.08	2730374.50	13	994939.20	2730377.25
7	994973.43	2730374.66	14	994992.22	2730370.92

Обозначение прилегающей территории	Площадь прилегающей территории, кв.м.	Адрес прилегающей территории	Кадастровый номер земельного участка прилегающей территории
ТП59	243	Ханты-Мансийский Автономный округ - Югра, Ханты-Мансийский район, с.Селярово, ул.Колхозная, в районе д.28	86:02:0804001:131