


Схема границ прилегающей территории
Земельного участка с кадастровым номером
86:02:0804001 расположенного по адресу:
с.Селярово, ул.Колхозная, д.32

Приложение
к решению Совет депутатов
сельского поселения Селярово
« ____ » _____ 2021 г. № ____

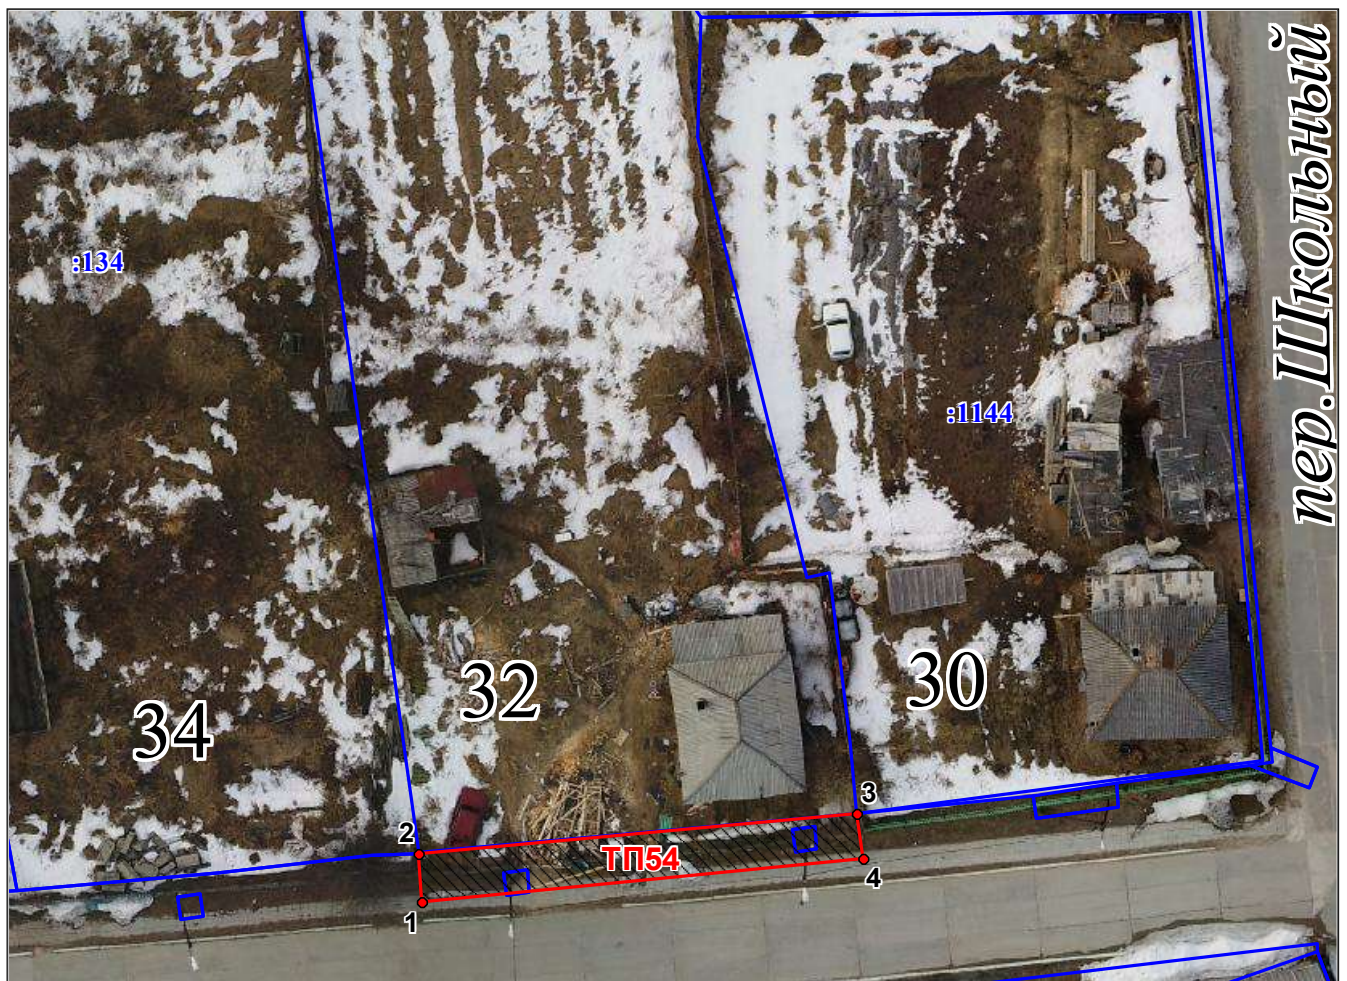

Условные обозначения

Масштаб 1:500

ТП54 - граница и обозначение прилегающей территории

:125 - граница и обозначение земельных участков по сведениям ГКН

Система координат **Местная**
система координат **МСК-86, 2 зона**

Обозначение характерных точек границы	Координаты		Обозначение характерных точек границы	Координаты	
	X	Y		X	Y
1	2	3	1	2	3
1	994933.36	2730312.36	3	994939.23	2730341.03
2	994936.61	2730312.05	4	994936.29	2730341.41

Обозначение прилегающей территории	Площадь прилегающей территории, кв.м.	Адрес прилегающей территории	Кадастровый номер земельного участка прилегающей территории
ТП54	91	Ханты-Мансийский Автономный округ - Югра, Ханты-Мансийский район, с.Селярово, ул.Колхозная, в районе д.32	86:02:0804001