


Схема границ прилегающей территории
Земельного участка с кадастровым номером
86:02:0804001:109 расположенного по адресу:
с.Селярово, ул.Колхозная, д.9

Приложение
к решению Совет депутатов
сельского поселения Селярово
«___» _____ 2021 г. № _____

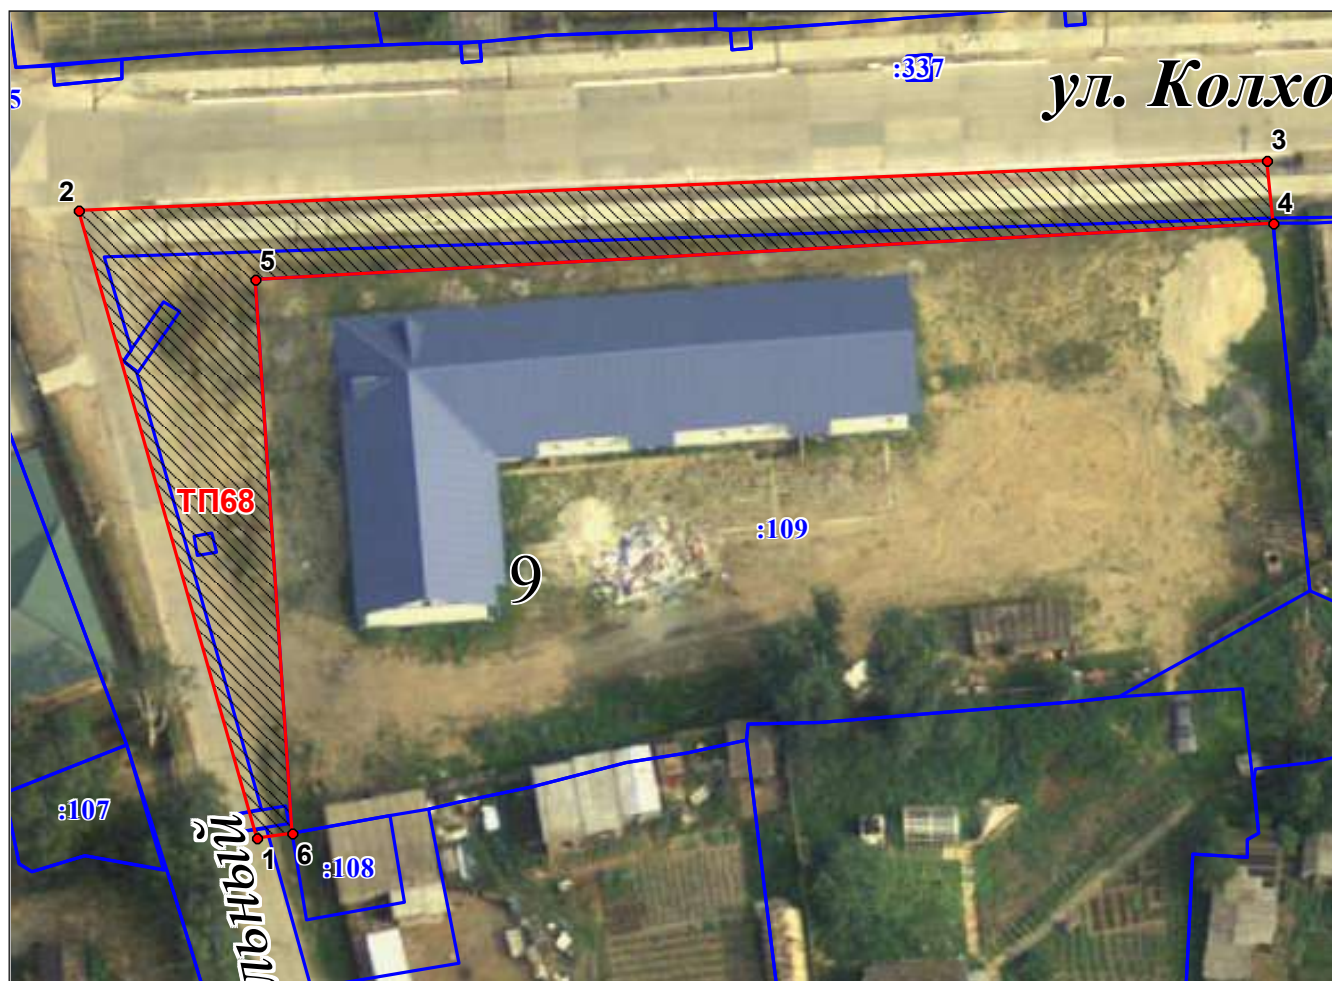

Условные обозначения

Масштаб 1:600

ТП68 - граница и обозначение прилегающей территории

:109 - граница и обозначение земельных участков по сведениям ГКН

Система координат Местная
система координат МСК-86, 2 зона

Обозначение характерных точек границы	Координаты		Обозначение характерных точек границы	Координаты	
	X	Y		X	Y
1	2	3	1	2	3
1	994878.39	2730398.43	4	994927.19	2730478.90
2	994928.12	2730384.30	5	994922.66	2730398.34
3	994932.13	2730478.40	6	994878.79	2730401.21

Обозначение прилегающей территории	Площадь прилегающей территории, кв.м.	Адрес прилегающей территории	Кадастровый номер земельного участка прилегающей территории
ТП68	857	Ханты-Мансийский Автономный округ - Югра, Ханты-Мансийский район, с.Селярово, ул.Колхозная, в районе д.9	86:02:0804001:109