


Схема границ прилегающей территории
Земельного участка с кадастровым номером
86:02:0804001:751 расположенного по адресу:
с.Селиярово, ул.Молодежная, 10

Приложение
к решению Совет депутатов
сельского поселения Селиярово
«___» _____ 2021 г. № _____

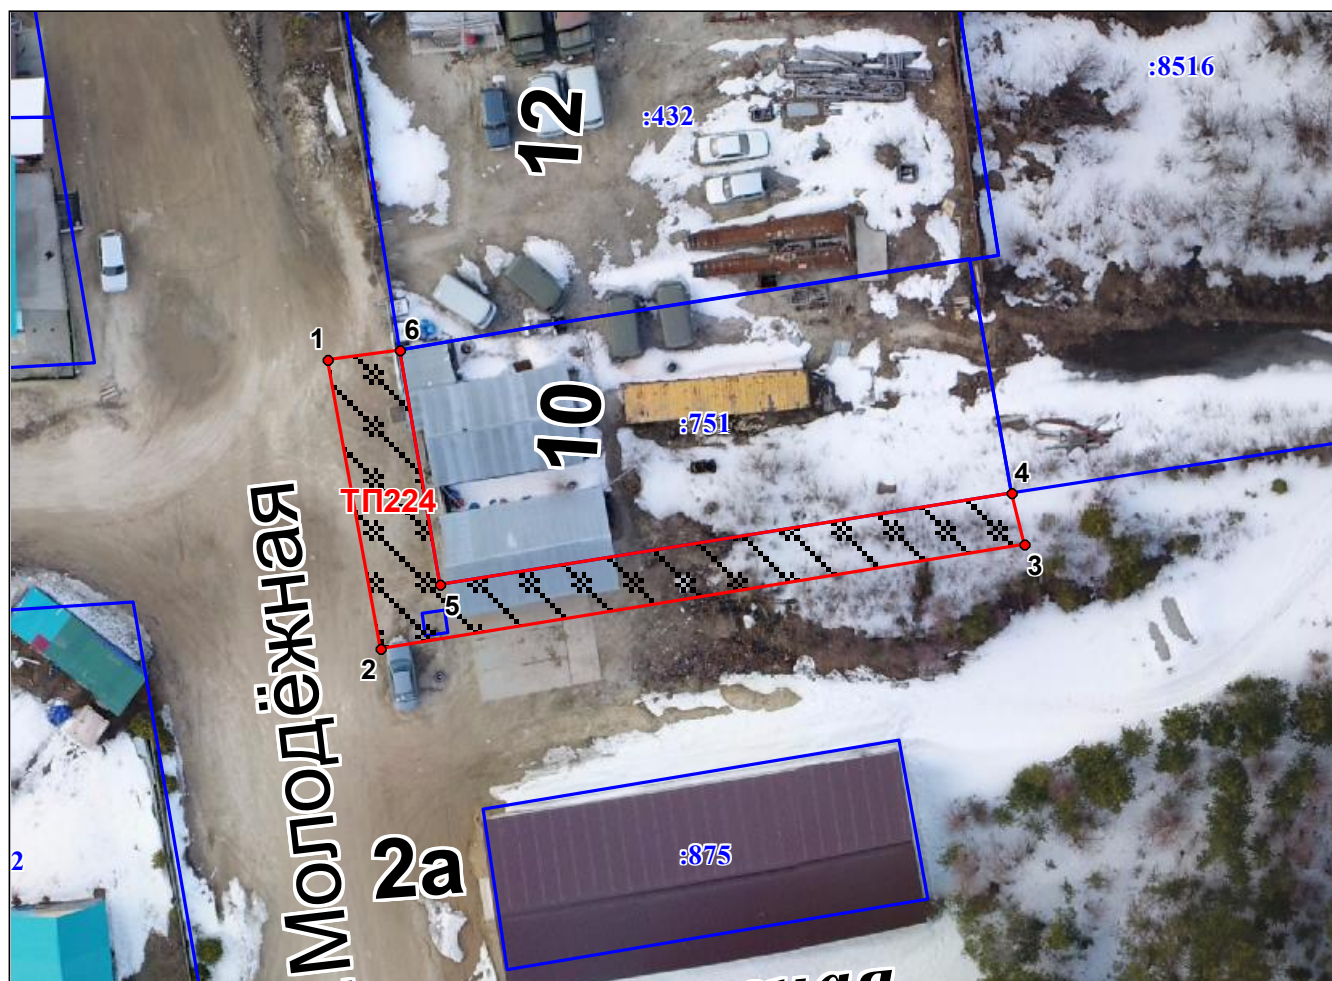

Условные обозначения

Масштаб 1:500

ТП224 - граница и обозначение прилегающей территории

:751 - граница и обозначение земельных участков по сведениям ГКН

Система координат Местная
система координат МСК-86, 2 зона

Обозначение характерных точек границы	Координаты		Обозначение характерных точек границы	Координаты	
	X	Y		X	Y
1	2	3	1	2	3
1	995249.92	2731789.17	4	995241.11	2731834.27
2	995230.81	2731792.62	5	995235.04	2731796.59
3	995237.71	2731835.11	6	995250.52	2731793.93

Обозначение прилегающей территории	Площадь прилегающей территории, кв.м.	Адрес прилегающей территории	Кадастровый номер земельного участка прилегающей территории
ТП224	226	Ханты-Мансийский Автономный округ - Югра, Ханты-Мансийский район, с.Селиярово, ул.Молодежная, в районе участка 10	86:02:0804001:751