


Схема границ прилегающей территории
Земельного участка с кадастровым номером
86:02:0804001:318 расположенного по адресу:
с.Селиярово, ул.Новая, д3

Приложение
к решению Совет депутатов
сельского поселения Селиярово
« ____ » _____ 2021 г. № ____

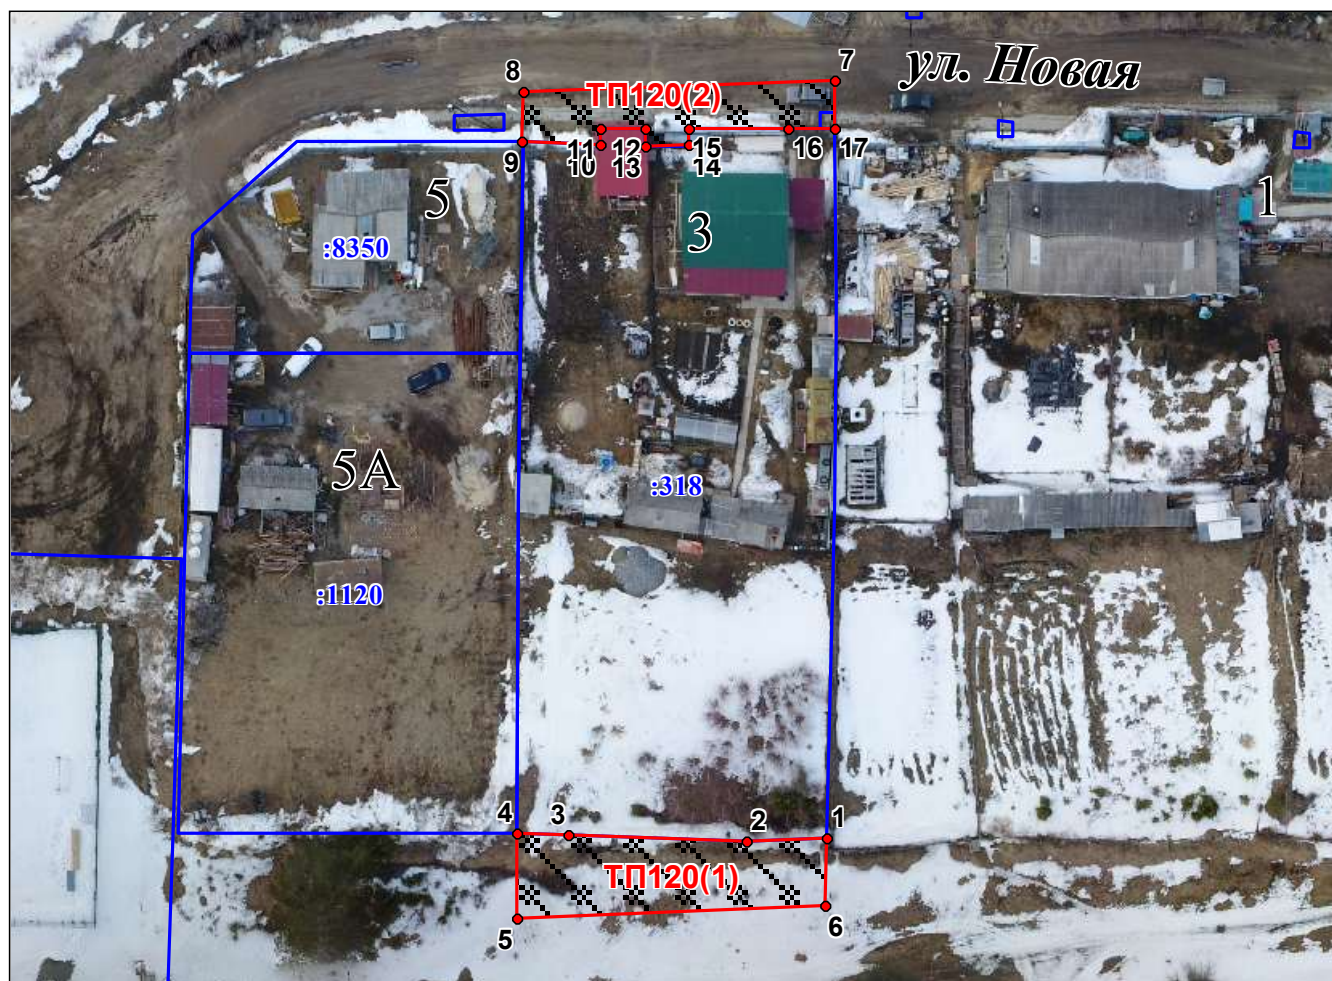

Условные обозначения

Масштаб 1:750

 **ТП120** - граница и обозначение прилегающей территории

 **:318** - граница и обозначение земельных участков по сведениям ГКН

Система координат Местная
система координат МСК-86, 2 зона

Обозначение характерных точек границы	Координаты		Обозначение характерных точек границы	Координаты	
	X	Y		X	Y
1	2	3	1	2	3
1	995200.19	2730556.19	10	995268.82	2730533.76
2	995199.92	2730548.30	11	995270.43	2730533.73
3	995200.56	2730530.63	12	995270.46	2730538.23
4	995200.63	2730525.50	13	995268.71	2730538.23
5	995192.22	2730525.48	14	995268.79	2730542.46
6	995193.49	2730555.99	15	995270.53	2730542.46
7	995275.23	2730557.02	16	995270.49	2730552.37
8	995274.19	2730526.19	17	995270.50	2730557.02
9	995269.16	2730526.06			

Обозначение прилегающей территории	Площадь прилегающей территории, кв.м.	Адрес прилегающей территории	Кадастровый номер земельного участка прилегающей территории
ТП120	375	Ханты-Мансийский Автономный округ - Югра, Ханты-Мансийский район, с.Селиярово, ул.Новая, в районе д3	86:02:0804001:318