


Схема границ прилегающей территории
Земельного участка с кадастровым номером
86:02:0000000:8516 расположенного по адресу:
с.Селиярово, ул.Придорожная, б/н

Приложение
к решению Совет депутатов
сельского поселения Селиярово
«___» _____ 2021 г. № _____

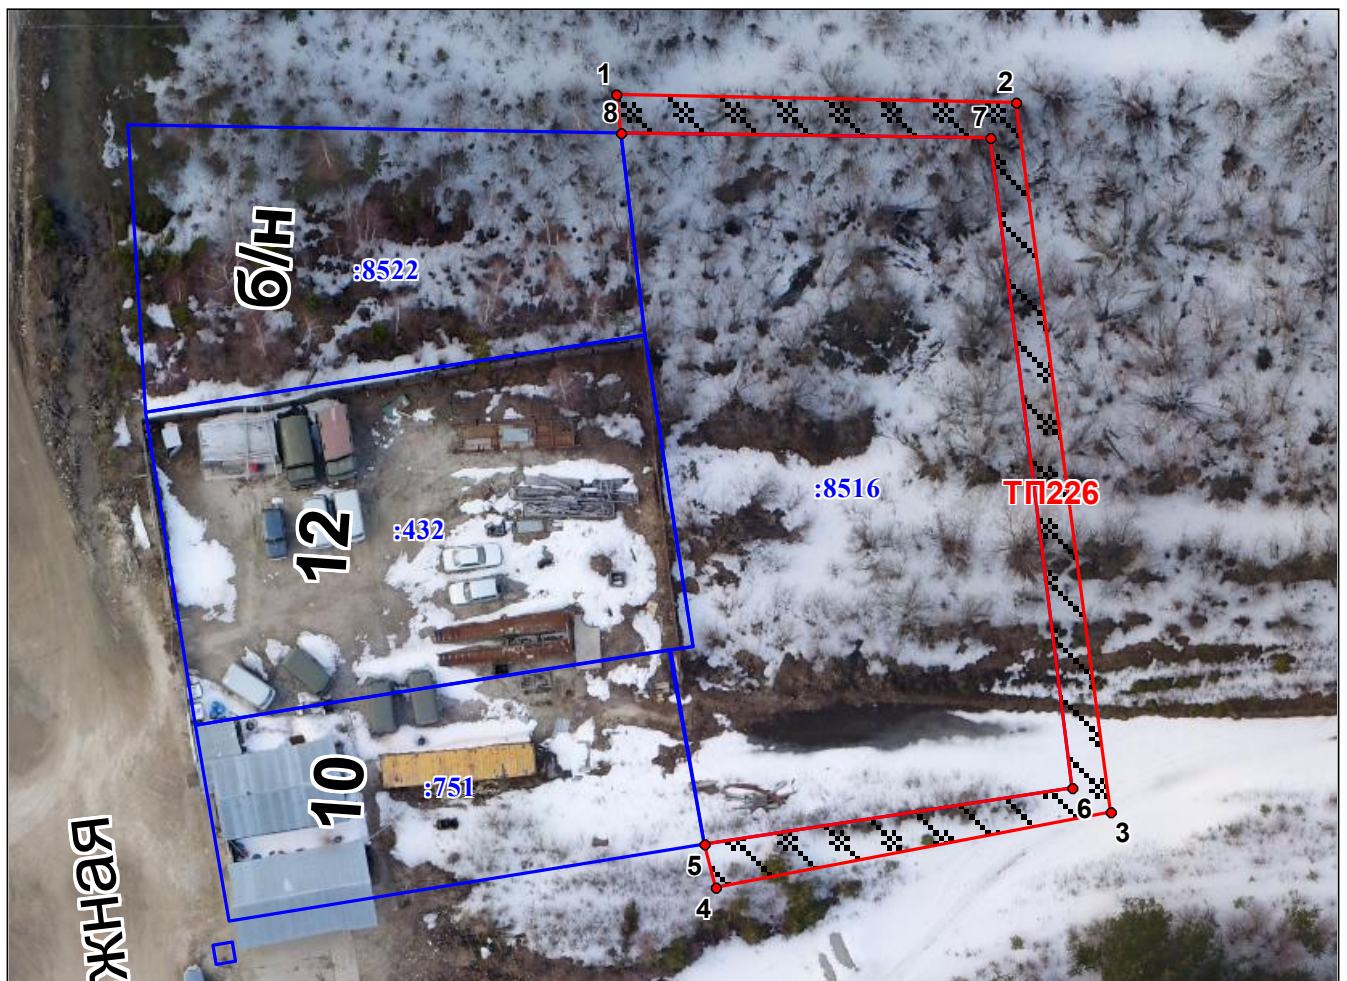

Условные обозначения

Масштаб 1:600

 **ТП226** - граница и обозначение прилегающей территории

 **:8516** - граница и обозначение земельных участков по сведениям ГКН

Система координат Местная
система координат МСК-86, 2 зона

Обозначение характерных точек границы	Координаты		Обозначение характерных точек границы	Координаты	
	X	Y		X	Y
1	2	3	1	2	3
1	995300.52	2731827.19	5	995241.11	2731834.27
2	995299.96	2731858.96	6	995245.53	2731863.36
3	995243.67	2731866.42	7	995297.12	2731856.92
4	995237.71	2731835.11	8	995297.54	2731827.65

Обозначение прилегающей территории	Площадь прилегающей территории, кв.м.	Адрес прилегающей территории	Кадастровый номер земельного участка прилегающей территории
ТП226	320	Ханты-Мансийский Автономный округ - Югра, Ханты-Мансийский район, с.Селиярово, ул.Придорожная, в районе участка б/н	86:02:0000000:8516