


Схема границ прилегающей территории
Земельного участка с кадастровым номером
86:02:0804001:308 расположенного по адресу:
с.Селиярово, ул.Придорожная, д.16

Приложение
к решению Совет депутатов
сельского поселения Селиярово
«___» _____ 2021 г. № _____

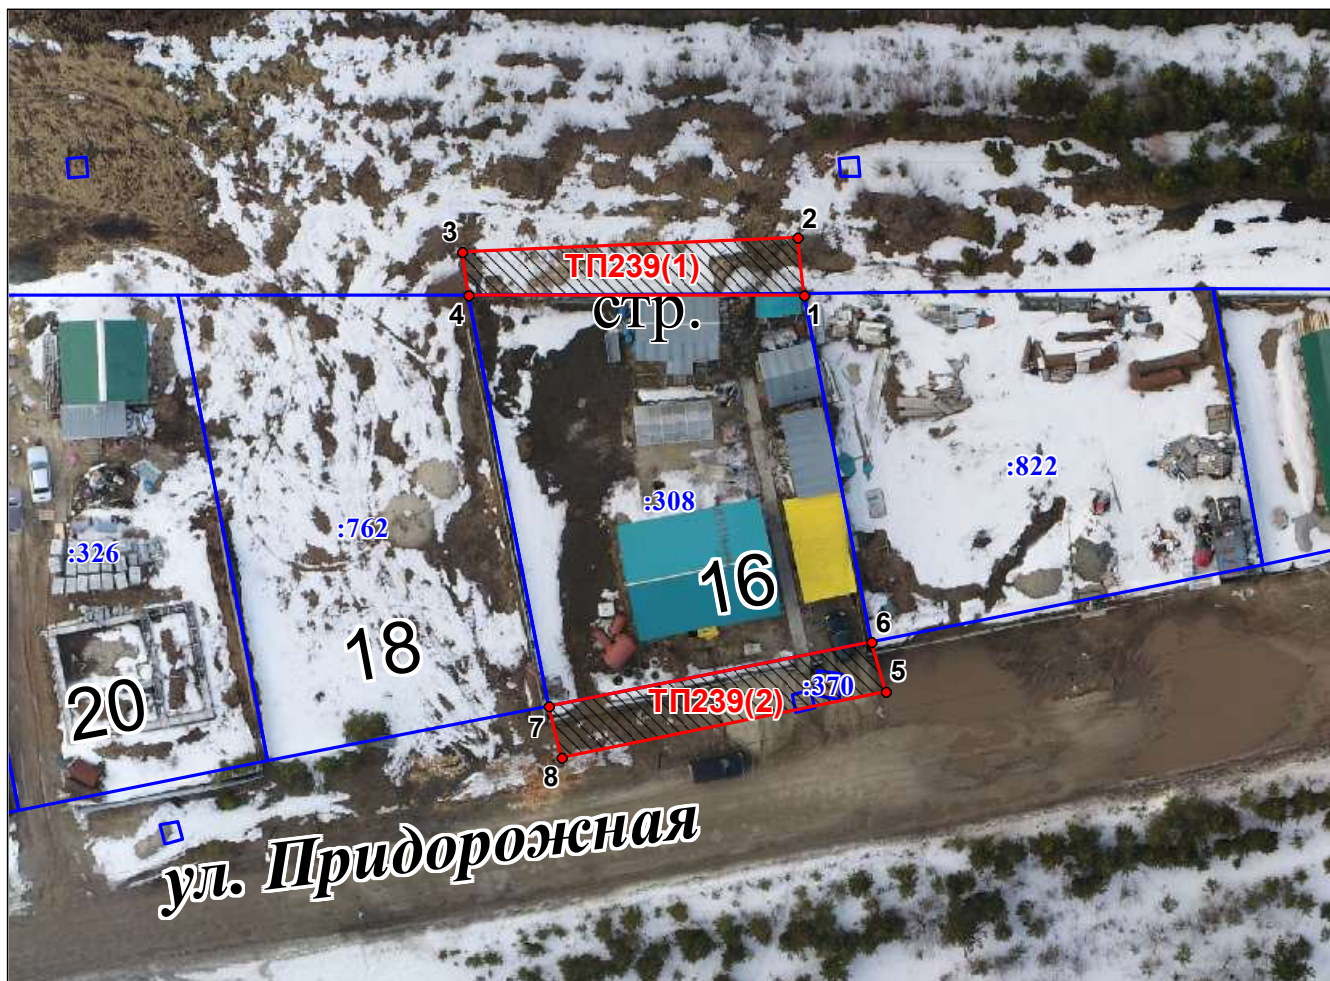

Условные обозначения

Масштаб 1:600

ТП239 - граница и обозначение прилегающей территории

:308 - граница и обозначение земельных участков по сведениям ГКН

Система координат Местная
система координат МСК-86, 2 зона

Обозначение характерных точек границы	Координаты		Обозначение характерных точек границы	Координаты	
	X	Y		X	Y
1	2	3	1	2	3
1	995256.14	2731327.80	5	995224.65	2731334.33
2	995260.60	2731327.32	6	995228.54	2731333.19
3	995259.49	2731300.72	7	995223.50	2731307.56
4	995256.14	2731301.22	8	995219.50	2731308.65

Обозначение прилегающей территории	Площадь прилегающей территории, кв.м.	Адрес прилегающей территории	Кадастровый номер земельного участка прилегающей территории
ТП239	211	Ханты-Мансийский Автономный округ - Югра, Ханты-Мансийский район, с.Селиярово, ул.Придорожная, в районе д.16	86:02:0804001:308