


Схема границ прилегающей территории
Земельного участка с кадастровым номером
86:02:0804001:325 расположенного по адресу:
с.Селиярово, ул.Придорожная, д.22

Приложение
к решению Совет депутатов
сельского поселения Селиярово
«___» _____ 2021 г. № _____

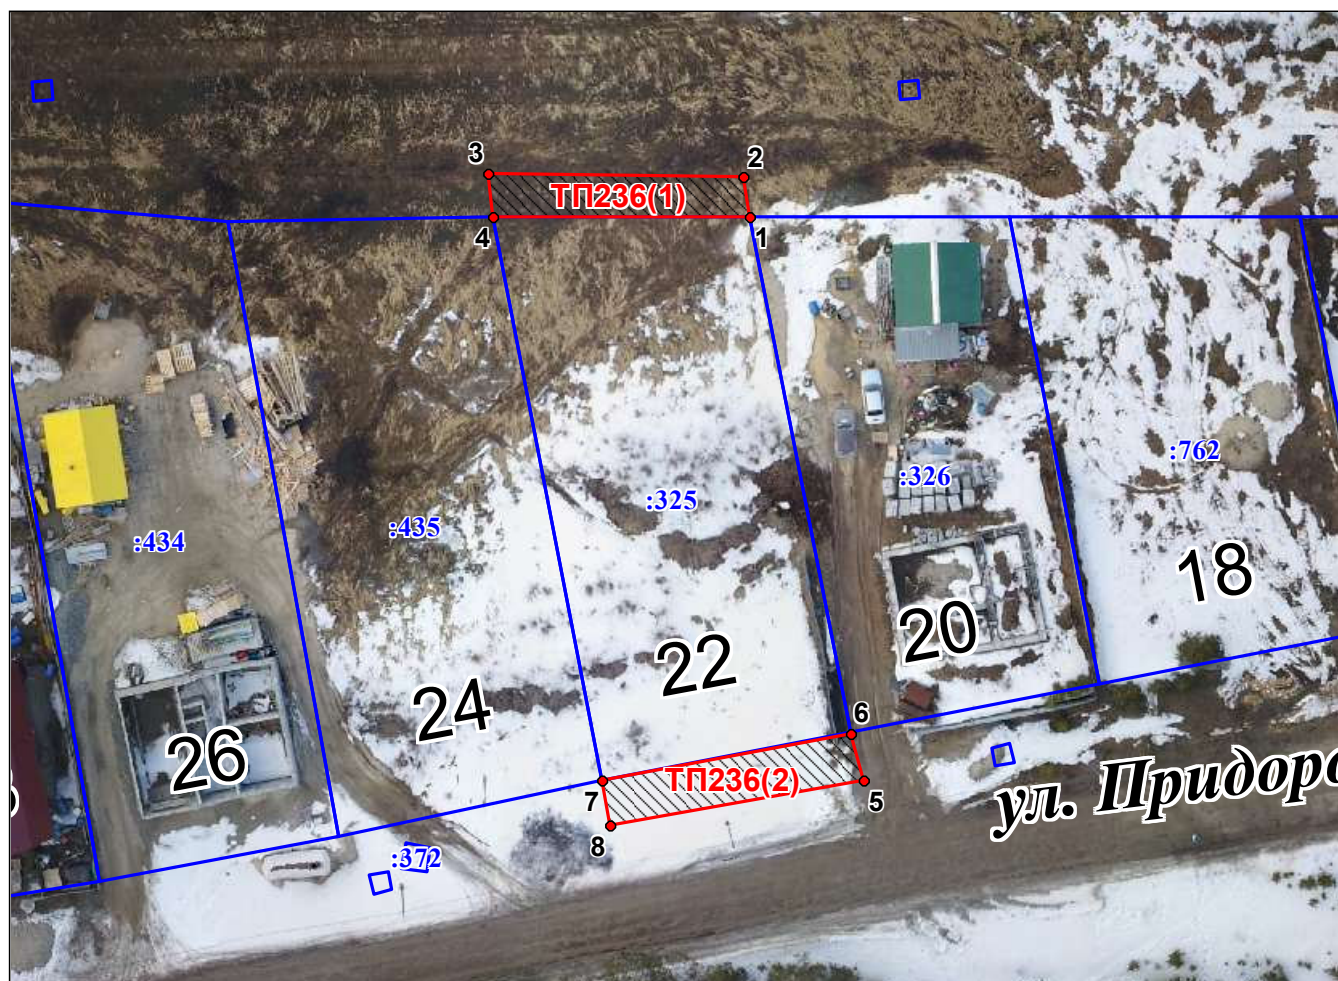

Условные обозначения

Масштаб 1:600

 **ТП236** - граница и обозначение прилегающей территории

 **:325** - граница и обозначение земельных участков по сведениям ГКН

Система координат Местная
система координат МСК-86, 2 зона

Обозначение характерных точек границы	Координаты		Обозначение характерных точек границы	Координаты	
	X	Y		X	Y
1	2	3	1	2	3
1	995256.11	2731257.63	5	995211.48	2731266.64
2	995259.30	2731257.10	6	995215.24	2731265.59
3	995259.61	2731236.90	7	995211.45	2731245.94
4	995256.12	2731237.33	8	995207.89	2731246.51

Обозначение прилегающей территории	Площадь прилегающей территории, кв.м.	Адрес прилегающей территории	Кадастровый номер земельного участка прилегающей территории
ТП236	143	Ханты-Мансийский Автономный округ - Югра, Ханты-Мансийский район, с.Селиярово, ул.Придорожная, в районе д.22	86:02:0804001:325