


Схема границ прилегающей территории
Земельного участка с кадастровым номером
86:02:0804001:435 расположенного по адресу:
с.Селиярово, ул.Придорожная, д.24

Приложение
к решению Совет депутатов
сельского поселения Селиярово
«___» _____ 2021 г. № _____

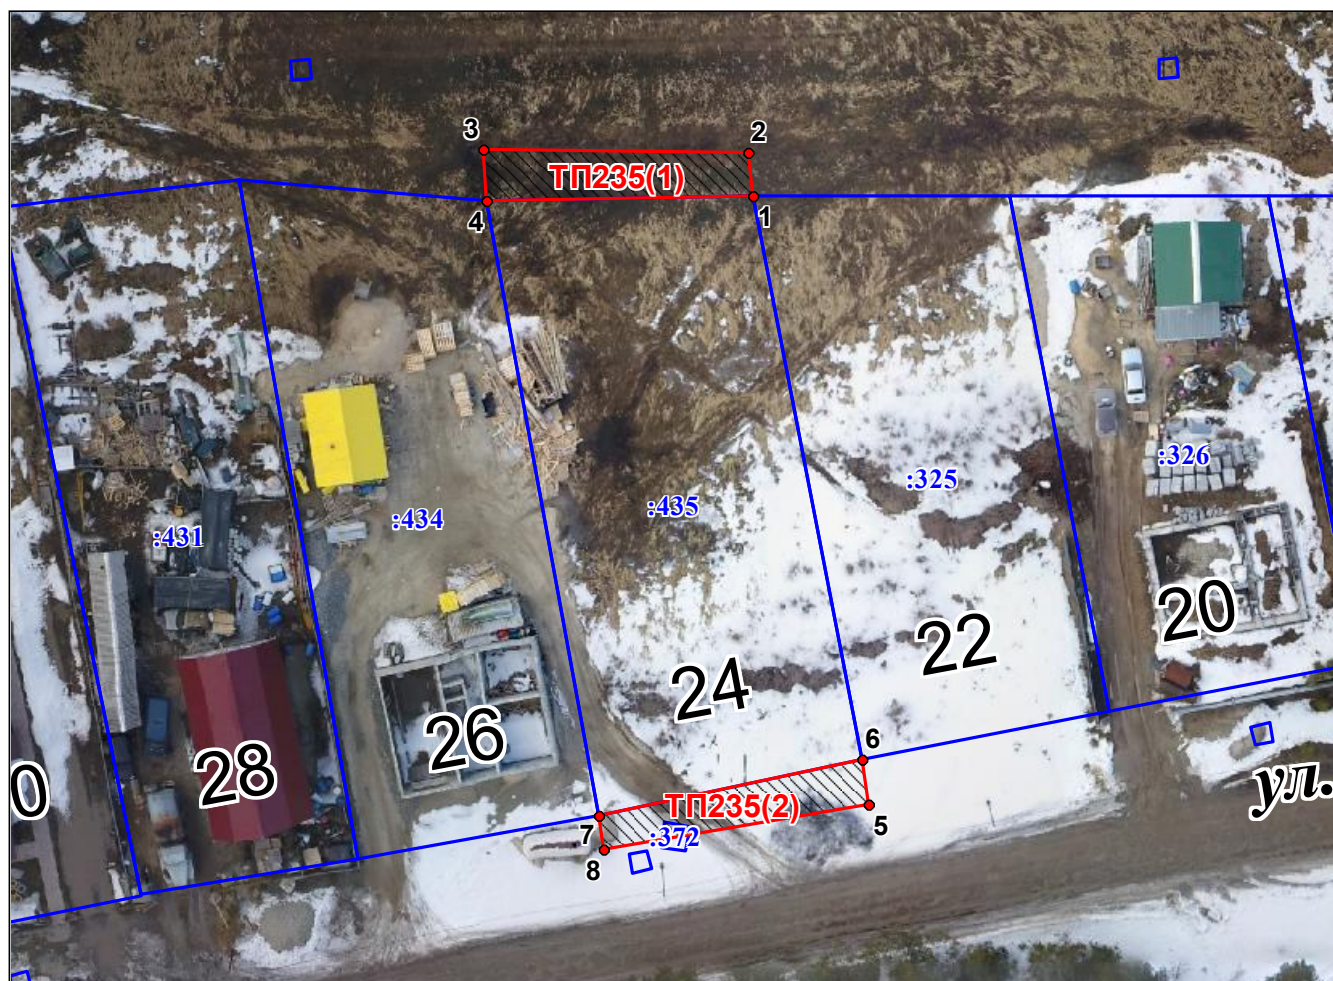

Условные обозначения

Масштаб 1:600

TP235 - граница и обозначение прилегающей территории

:435 - граница и обозначение земельных участков по сведениям ГКН

Система координат Местная
система координат МСК-86, 2 зона

Обозначение характерных точек границы	Координаты		Обозначение характерных точек границы	Координаты	
	X	Y		X	Y
1	2	3	1	2	3
1	995256.12	2731237.33	5	995207.89	2731246.51
2	995259.61	2731236.90	6	995211.45	2731245.94
3	995259.80	2731215.94	7	995207.05	2731225.09
4	995255.71	2731216.25	8	995204.36	2731225.54

Обозначение прилегающей территории	Площадь прилегающей территории, кв.м.	Адрес прилегающей территории	Кадастровый номер земельного участка прилегающей территории
ТП235	147	Ханты-Мансийский Автономный округ - Югра, Ханты-Мансийский район, с.Селиярово, ул.Придорожная, в районе д.24	86:02:0804001:435