


Схема границ прилегающей территории
Земельного участка с кадастровым номером
86:02:0804001:434 расположенного по адресу:
с.Селиярово, ул.Придорожная, д.26

Приложение
к решению Совет депутатов
сельского поселения Селиярово
«___» _____ 2021 г. № _____

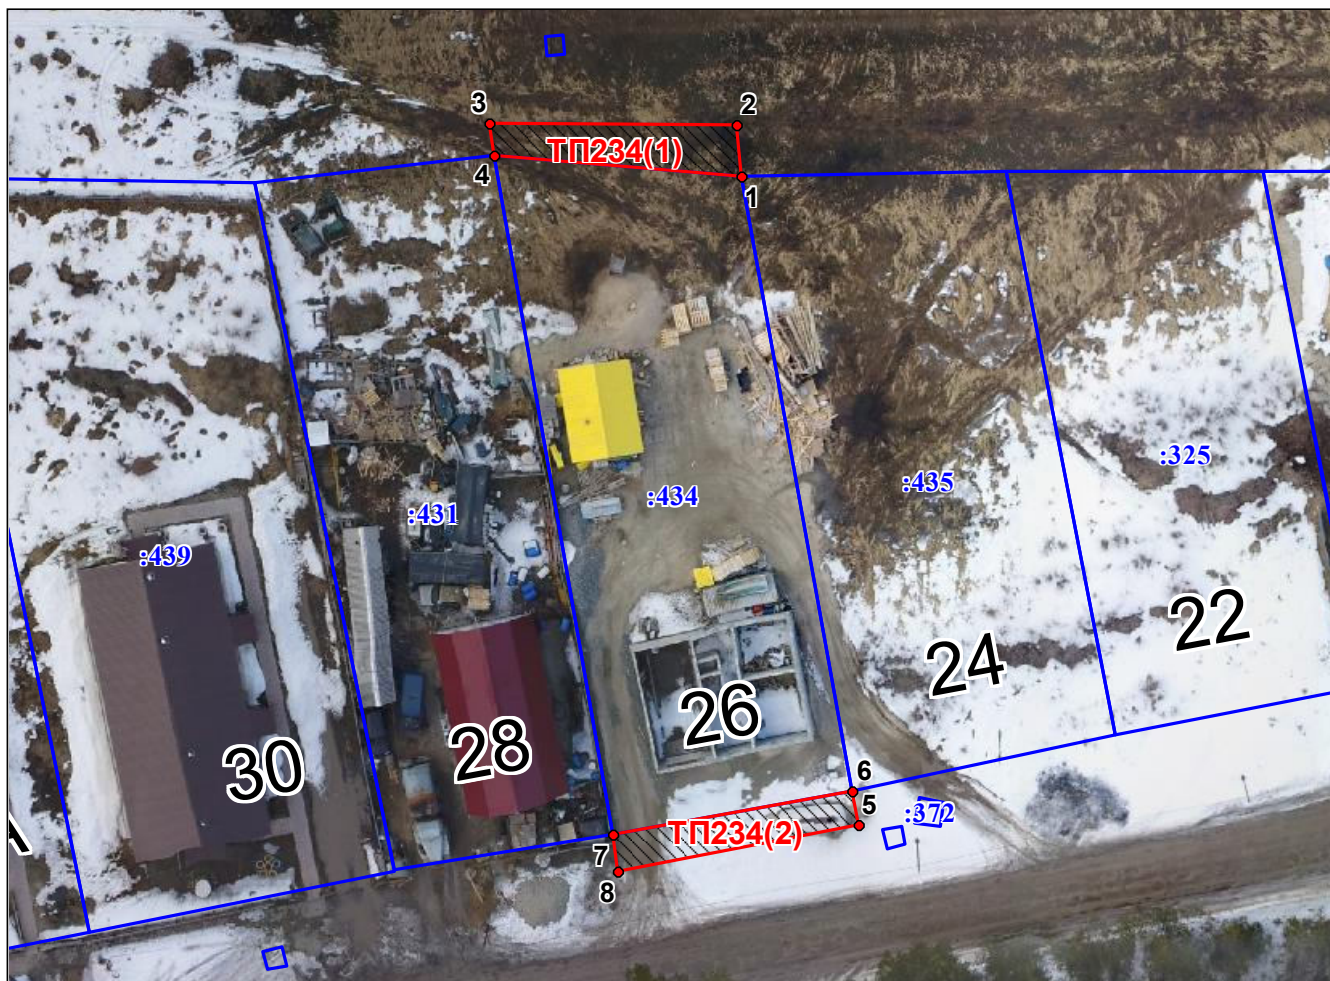

Условные обозначения

Масштаб 1:600

ТП234 - граница и обозначение прилегающей территории

:434 - граница и обозначение земельных участков по сведениям ГКН

Система координат Местная
система координат МСК-86, 2 зона

Обозначение характерных точек границы	Координаты		Обозначение характерных точек границы	Координаты	
	X	Y		X	Y
1	2	3	1	2	3
1	995255.71	2731216.25	5	995204.36	2731225.54
2	995259.80	2731215.94	6	995207.05	2731225.08
3	995259.98	2731196.36	7	995203.53	2731206.05
4	995257.45	2731196.65	8	995200.63	2731206.52

Обозначение прилегающей территории	Площадь прилегающей территории, кв.м.	Адрес прилегающей территории	Кадастровый номер земельного участка прилегающей территории
ТП234	120	Ханты-Мансийский Автономный округ - Югра, Ханты-Мансийский район, с.Селиярово, ул.Придорожная, в районе д.26	86:02:0804001:434