


Схема границ прилегающей территории
Земельного участка с кадастровым номером
86:02:0804001:433 расположенного по адресу:
с.Селиярово, ул.Придорожная, д.28

Приложение
к решению Совет депутатов
сельского поселения Селиярово
«___» _____ 2021 г. № _____

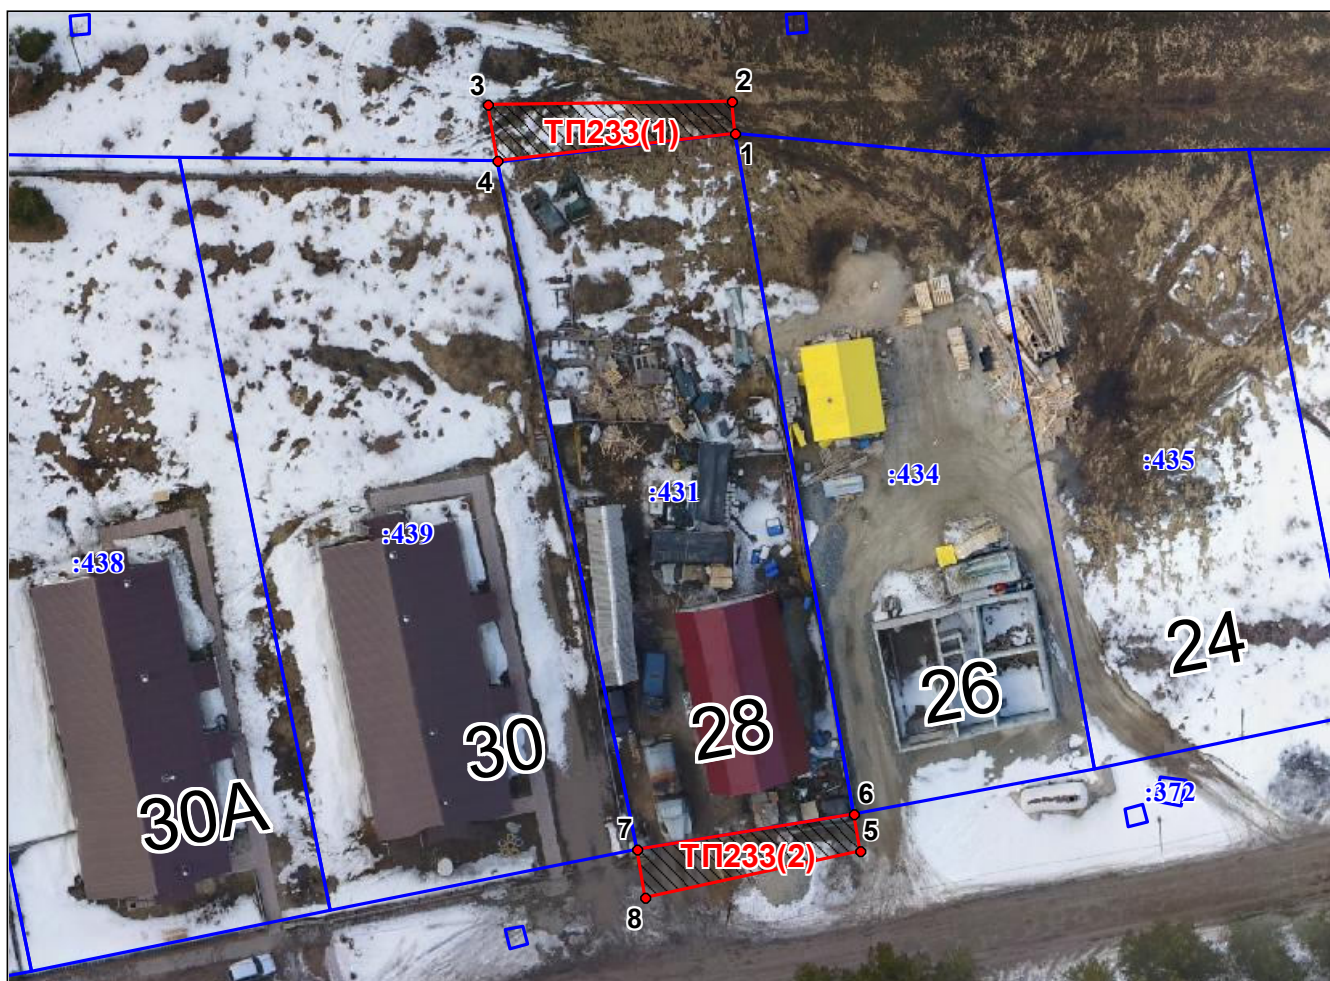

Условные обозначения

Масштаб 1:600

- ТП233** - граница и обозначение прилегающей территории
- :433** - граница и обозначение земельных участков по сведениям ГКН

Система координат Местная
система координат МСК-86, 2 зона

Обозначение характерных точек границы	Координаты		Обозначение характерных точек границы	Координаты	
	X	Y		X	Y
1	2	3	1	2	3
1	995257.45	2731196.65	5	995200.63	2731206.52
2	995259.98	2731196.36	6	995203.53	2731206.05
3	995259.70	2731177.08	7	995200.73	2731188.82
4	995255.22	2731177.78	8	995196.90	2731189.57

Обозначение прилегающей территории	Площадь прилегающей территории, кв.м.	Адрес прилегающей территории	Кадастровый номер земельного участка прилегающей территории
ТП233	127	Ханты-Мансийский Автономный округ - Югра, Ханты-Мансийский район, с.Селиярово, ул.Придорожная, в районе д.28	86:02:0804001:433