


Схема границ прилегающей территории
Земельного участка с кадастровым номером
86:02:0804001:1105 расположенного по адресу:
с.Селиярово, ул.Придорожная, д.38

Приложение
к решению Совет депутатов
сельского поселения Селиярово
«___» _____ 2021 г. № _____

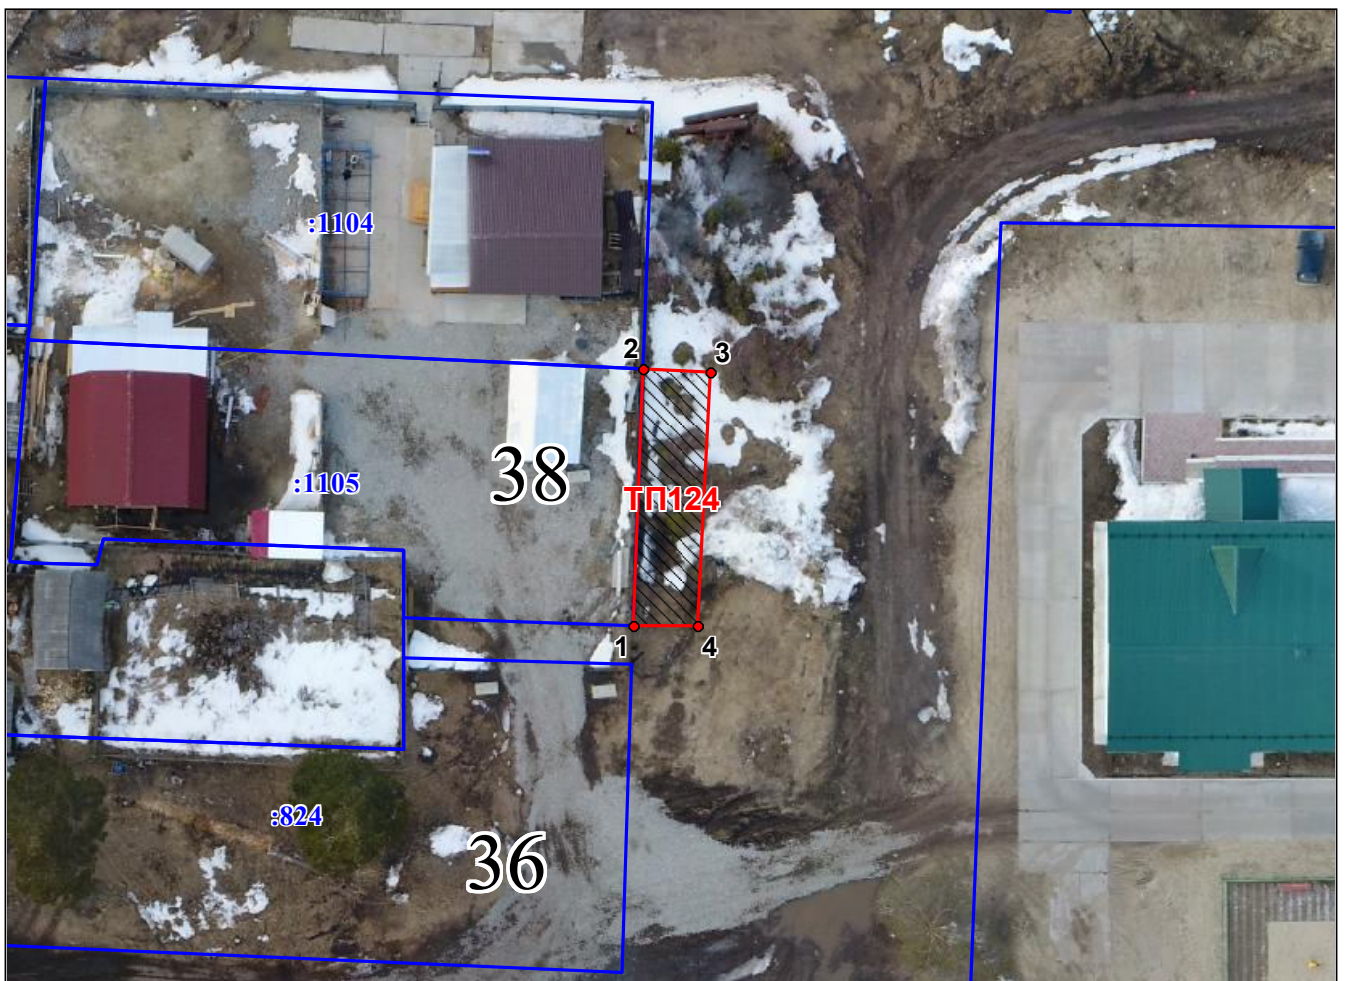

Условные обозначения

Масштаб 1:500

 **ТП124** - граница и обозначение прилегающей территории

 **:1105** - граница и обозначение земельных участков по сведениям ГКН

Система координат **Местная**
система координат **МСК-86, 2 зона**

Обозначение характерных точек границы	Координаты		Обозначение характерных точек границы	Координаты	
	X	Y		X	Y
1	2	3	1	2	3
1	995230.79	2730712.80	3	995247.55	2730717.88
2	995247.84	2730713.44	4	995230.80	2730717.09

Обозначение прилегающей территории	Площадь прилегающей территории, кв.м.	Адрес прилегающей территории	Кадастровый номер земельного участка прилегающей территории
ТП124	74	Ханты-Мансийский Автономный округ - Югра, Ханты-Мансийский район, с.Селиярово, ул.Придорожная, в районе д.38	86:02:0804001:1105