


Схема границ прилегающей территории
Земельного участка с кадастровым номером
86:02:0804001:1133 расположенного по адресу:
с.Селиярово, ул.Приобская, д.18

Приложение
к решению Совет депутатов
сельского поселения Селиярово
«___» _____ 2021 г. № _____

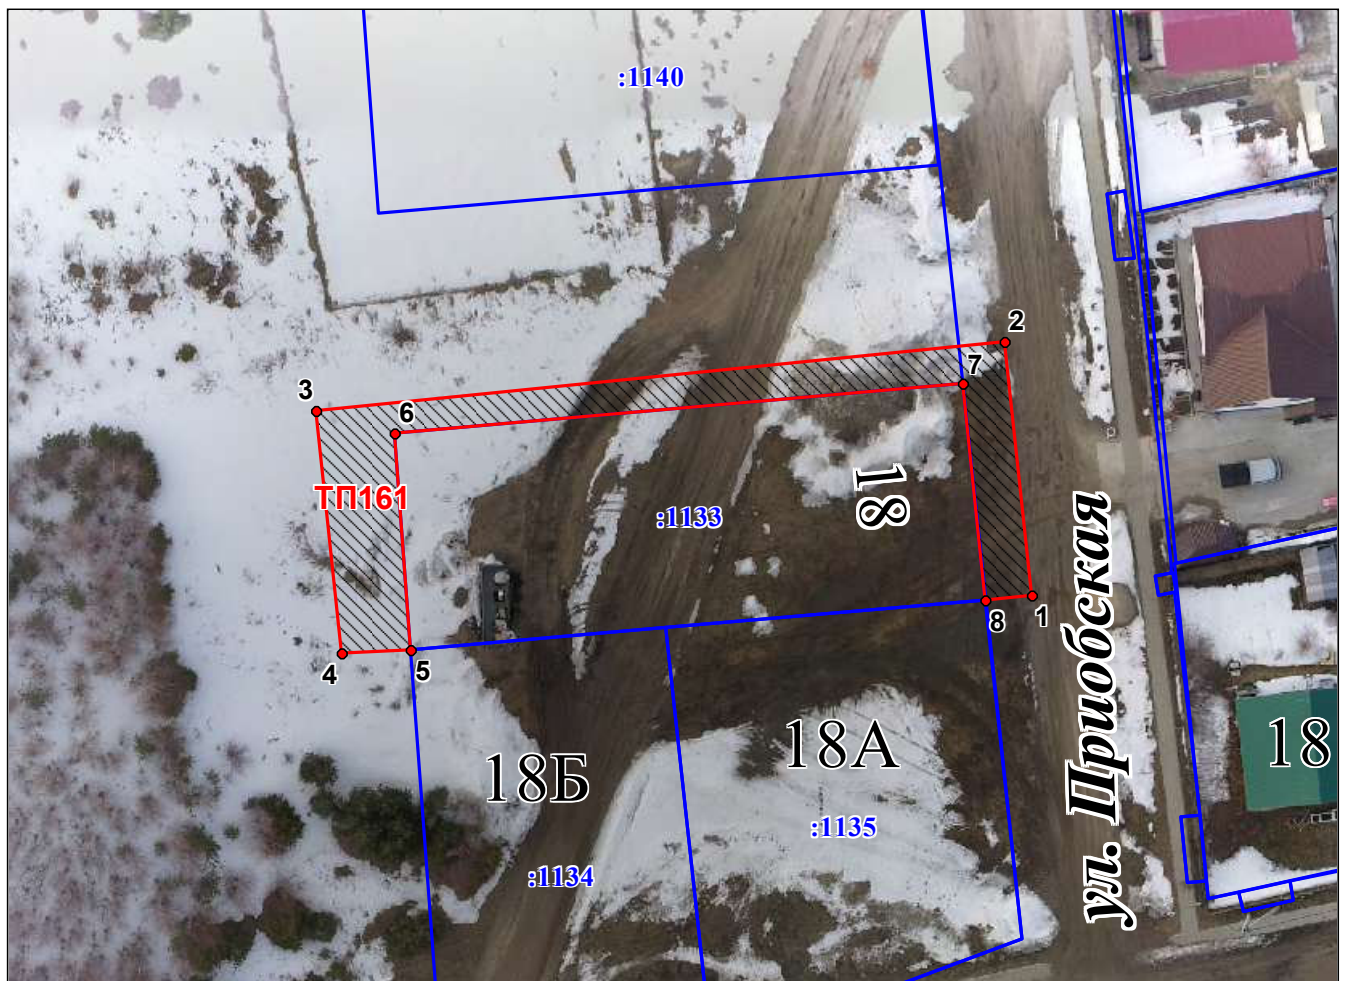

Условные обозначения

Масштаб 1:600

ТП161 - граница и обозначение прилегающей территории

:1133 - граница и обозначение земельных участков по сведениям ГКН

Система координат Местная
система координат МСК-86, 2 зона

Обозначение характерных точек границы	Координаты		Обозначение характерных точек границы	Координаты	
	X	Y		X	Y
1	2	3	1	2	3
1	994985.81	2731393.08	5	994981.56	2731343.92
2	995006.01	2731391.02	6	994998.72	2731342.65
3	995000.52	2731336.46	7	995002.63	2731387.65
4	994981.25	2731338.46	8	994985.45	2731389.48

Обозначение прилегающей территории	Площадь прилегающей территории, кв.м.	Адрес прилегающей территории	Кадастровый номер земельного участка прилегающей территории
ТП161	309	Ханты-Мансийский Автономный округ - Югра, Ханты-Мансийский район, с.Селиярово, ул.Приобская, в районе д.18	86:02:0804001:1133