


Схема границ прилегающей территории
Земельного участка с кадастровым номером
86:02:0000000:8461 расположенного по адресу:
с.Селиярово, участок б/н

Приложение
к решению Совет депутатов
сельского поселения Селиярово
«___» _____ 2021 г. № _____

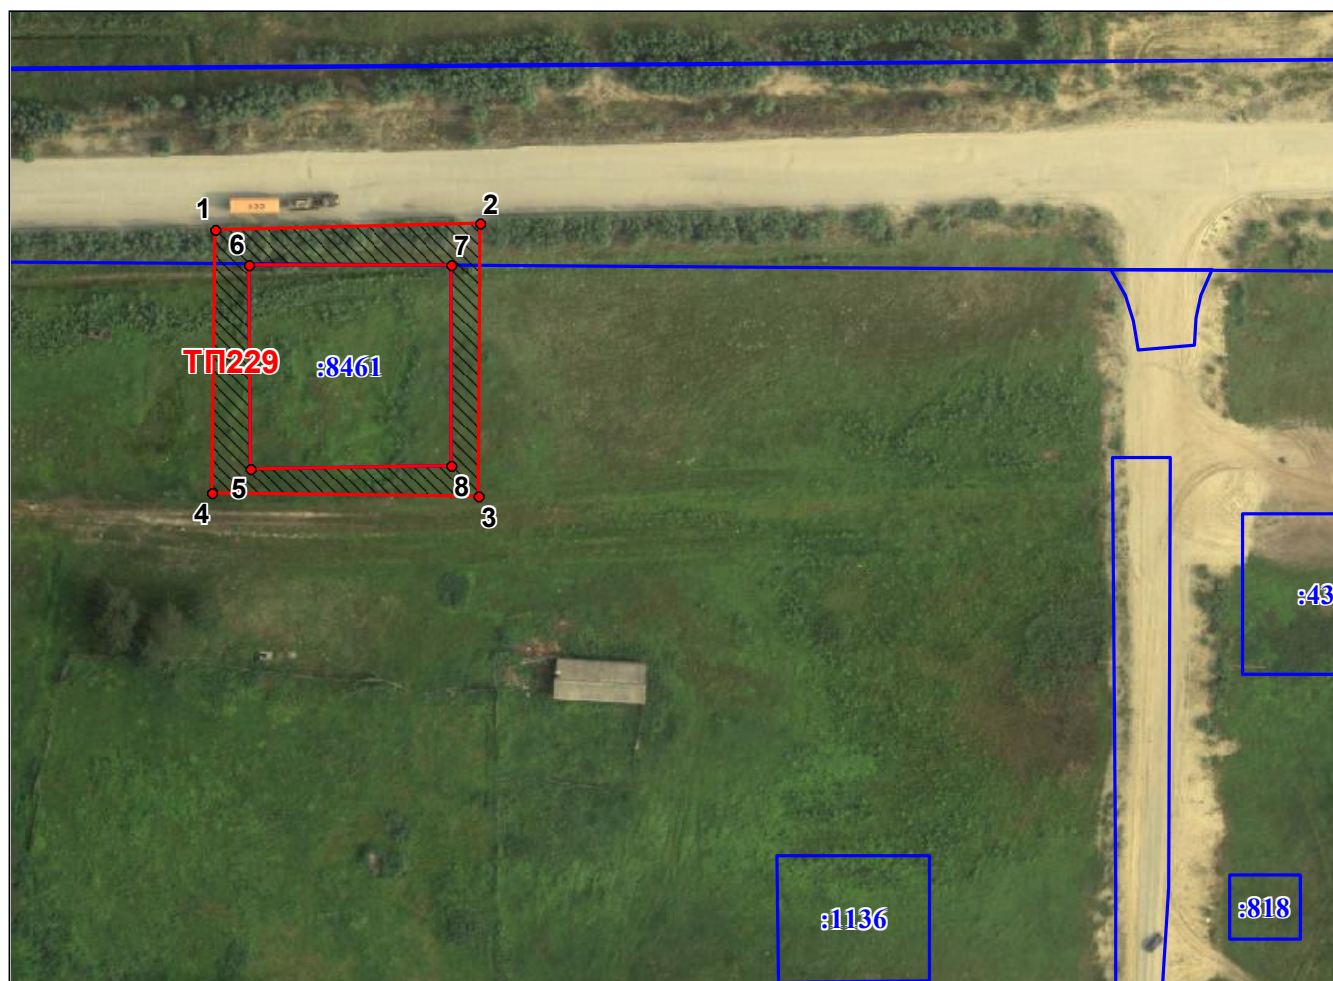

Условные обозначения

Масштаб 1:1500

 **ТП229** - граница и обозначение прилегающей территории

 **:8461** - граница и обозначение земельных участков по сведениям ГКН

Система координат Местная
система координат МСК-86, 2 зона

Обозначение характерных точек границы	Координаты		Обозначение характерных точек границы	Координаты	
	X	Y		X	Y
1	2	3	1	2	3
1	995354.94	2730116.06	5	995307.63	2730123.09
2	995356.06	2730168.62	6	995348.07	2730122.87
3	995302.01	2730168.25	7	995347.86	2730162.86
4	995302.76	2730115.69	8	995308.07	2730162.87

Обозначение прилегающей территории	Площадь прилегающей территории, кв.м.	Адрес прилегающей территории	Кадастровый номер земельного участка прилегающей территории
ТП229	1191	Ханты-Мансийский Автономный округ - Югра, Ханты-Мансийский район, с.Селиярово, в районе участка б/н	86:02:0000000:8461