


Схема границ прилегающей территории
Земельного участка с кадастровым номером
86:02:0804001:1136 расположенного по адресу:
с.Селярово, участок б/н

Приложение
к решению Совет депутатов
сельского поселения Селярово
«___» _____ 2021 г. № _____

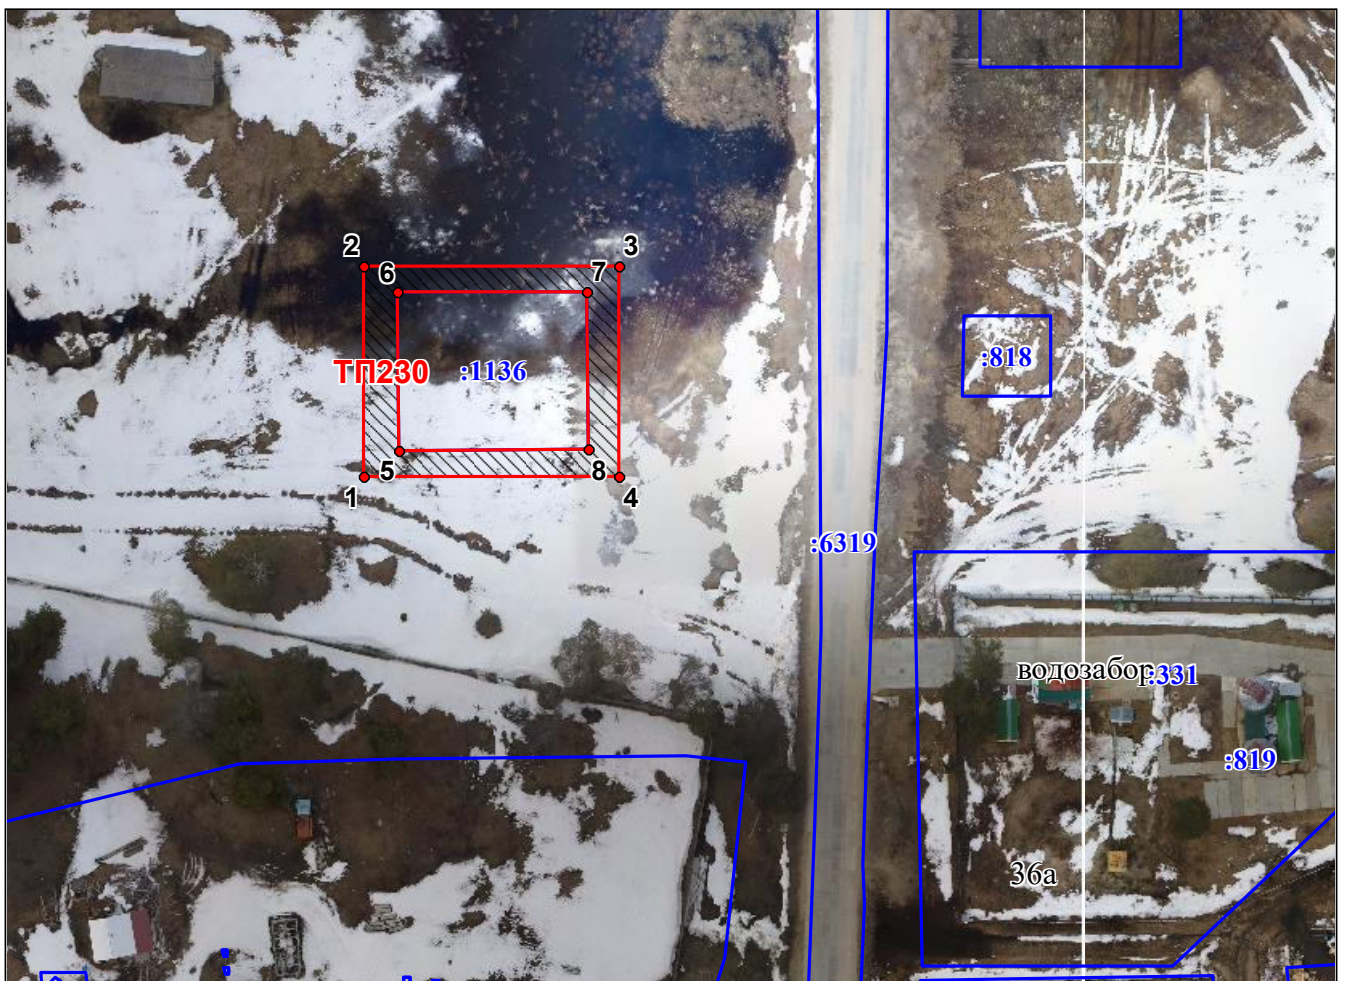

Условные обозначения

Масштаб 1:1200

TP230 - граница и обозначение прилегающей территории

:1136 - граница и обозначение земельных участков по сведениям ГКН

Система координат Местная
система координат МСК-86, 2 зона

Обозначение характерных точек границы	Координаты		Обозначение характерных точек границы	Координаты	
	X	Y		X	Y
1	2	3	1	2	3
1	995201.74	2730222.11	5	995205.90	2730227.77
2	995235.10	2730222.11	6	995230.91	2730227.65
3	995235.10	2730262.74	7	995231.05	2730257.65
4	995201.74	2730262.74	8	995206.05	2730257.77

Обозначение прилегающей территории	Площадь прилегающей территории, кв.м.	Адрес прилегающей территории	Кадастровый номер земельного участка прилегающей территории
ТП230	605	Ханты-Мансийский Автономный округ - Югра, Ханты-Мансийский район, с.Селярово, в районе участка б/н	86:02:0804001:1136