


План границ объекта

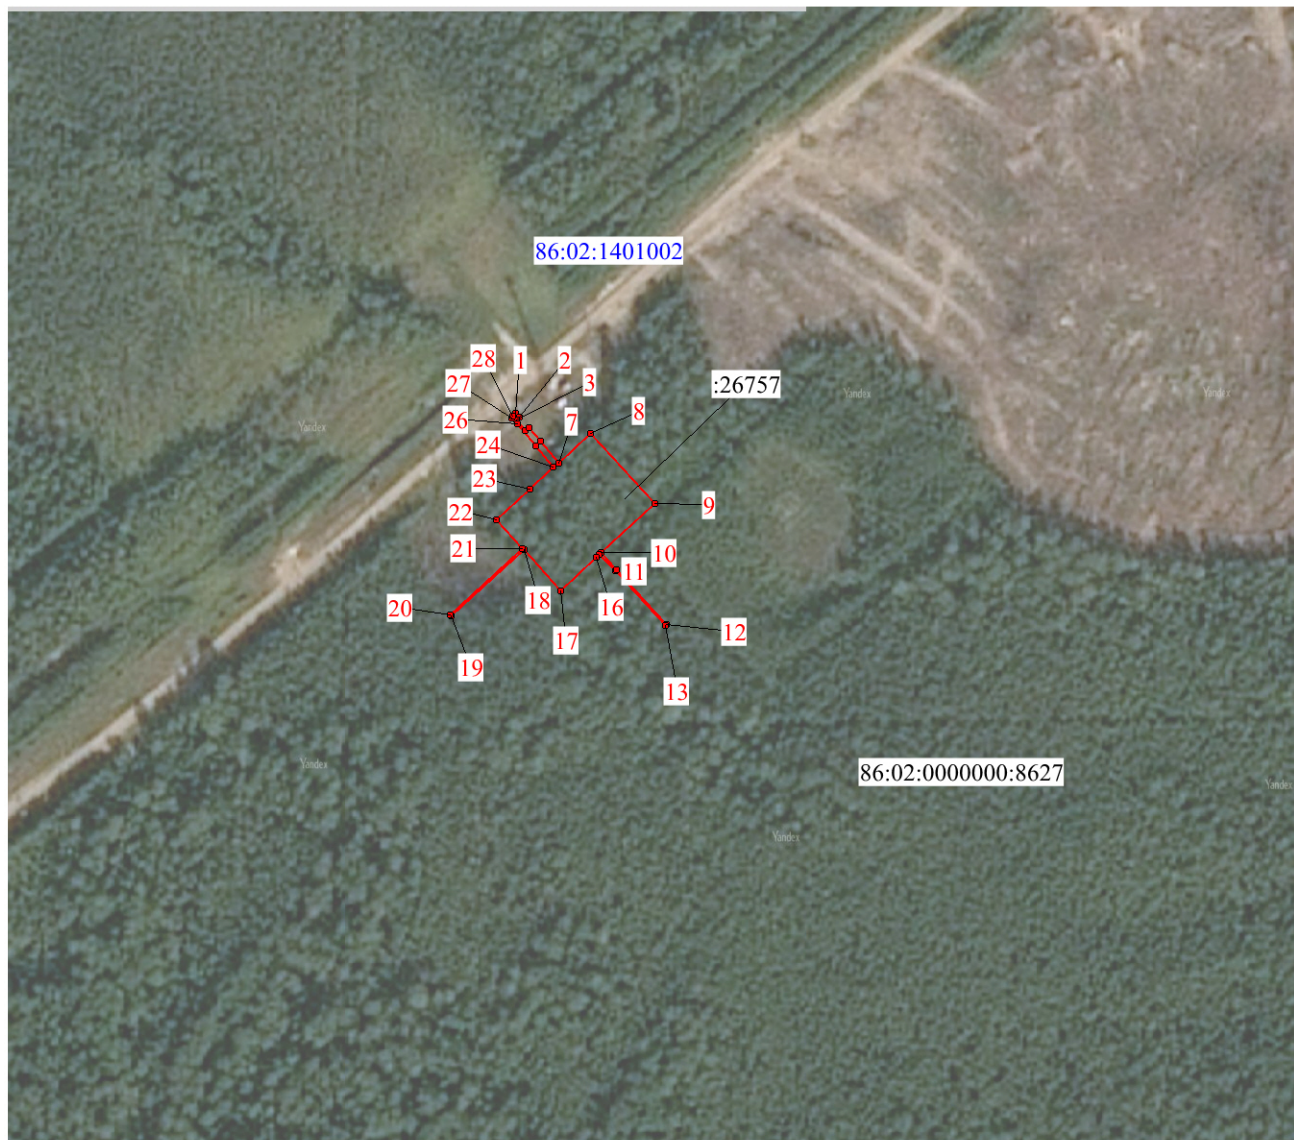

МАСШТАБ 1:5000

Условные обозначения

- Проектные границы публичного сервитута
- 1 • Характерная точка границы публичного сервитута
- Границы земельных участков, в отношении которых испрашивается публичный сервитут
- 86:02:1401002 Номер кадастрового квартала

Подпись _____

Дата " _____ " _____ г.

Место для оттиска печати (при наличии) лица, составившего описание местоположения границ объекта