

**Сообщение о возможном установлении публичного сервитута
(Ханты-Мансийский автономный округ – Югра, Кондинский район,
Ханты-Мансийский район)**

В соответствии с п. 3 статьи 39.42 Земельного кодекса Российской Федерации Министерство цифрового развития, связи и массовых коммуникаций Российской Федерации настоящим сообщает, что в целях строительства и эксплуатации объекта федерального значения «Организация отводов на ПКУ 622 км, ПКУ 601 км, ПКУ 571 км. МН «Холмогоры – Клин». ЗС ПТУС. Строительство» возможно установление публичного сервитута в отношении земельных участков (их частей) с кадастровыми номерами:

86:01:0000000:10629, 86:01:0000000:10631, 86:02:1001001:2004,
расположенных по адресу: Ханты-Мансийский автономный округ – Югра;

земель кадастрового квартала (его части): 86:02:1301002, расположенного по адресу: Ханты-Мансийский автономный округ – Югра.

Обоснование необходимости установления публичного сервитута: сооружение связи АО «Связьтранснефть» «Организация отводов на ПКУ 622 км, ПКУ 601 км, ПКУ 571 км. МН «Холмогоры – Клин». ЗС ПТУС. Строительство» является неотъемлемой частью действующего магистрального нефтепровода «АО «Транснефть-Сибирь» и предназначен для обеспечения всеми видами связи магистрального нефтепровода.

Заинтересованные лица могут ознакомиться с поступившим ходатайством об установлении публичного сервитута и прилагаемым к нему описанием местоположения границ публичного сервитута в Министерстве цифрового развития, связи и массовых коммуникаций Российской Федерации по адресу: 123112, Москва, Пресненская наб., д. 10, стр. 2, IQ-квартал; в администрациях Ханты-Мансийского района Ханты-Мансийского автономного округа — Югры по адресу: 628002, Ханты-Мансийский - Югра автономный округ, г. Ханты-Мансийск, ул. Гагарина, д. 214; Кондинского района Ханты-Мансийского автономного округа — Югры по адресу: 628200, Ханты-Мансийский - Югра автономный округ, Кондинский район, пгт. Междуреченский, ул. Титова, д. 21.

Подать заявления об учете прав на земельные участки можно по адресу Министерства цифрового развития, связи и массовых коммуникаций Российской Федерации (Москва, Пресненская наб., д. 10, стр. 2, IQ-квартал).

Срок подачи заявлений об учете прав на земельные участки, в отношении которых испрашивается публичный сервитут, составляет 15 (пятнадцать) дней со дня опубликования данного сообщения (в соответствии с п. 8 ст. 39.42 Земельного кодекса Российской Федерации).

Время приема заинтересованных лиц для ознакомления с поступившим ходатайством об установлении публичного сервитута и подачи заявлений:

Понедельник – четверг: с 9:30 до 12:30 и с 14:00 до 17:00;

Пятница: с 9:30 до 12:30 и с 14:00 до 15:00.

Подробнее о порядке приема граждан можно узнать на сайте <https://digital.gov.ru/ru/appeals/personal/>.

Данная информация размещена на официальных сайтах Министерства цифрового развития, связи и массовых коммуникаций Российской Федерации (<https://digital.gov.ru/ru/>), администраций Ханты-Мансийского района (<https://hmrn.ru/>), Кондинского района (<https://admkonnda.ru/>).

**Графическое описание местоположения границ публичного сервитута
«Организация отводов на ПКУ 622 км, ПКУ 601 км, ПКУ 571 км. МН
«Холмогоры – Клин». ЗС ПТУС. Строительство»**

(наименование объекта, местоположение границ которого описано (далее - объект))

Раздел 1

Сведения об объекте

№ п/п	Характеристики объекта	Описание характеристик
1	2	3
1	Местоположение объекта	Ханты-Мансийский автономный округ - Югра, район Кондинский, район Ханты-Мансийский
2	Площадь объекта +/- величина погрешности определения площади (Р +/- Дельта Р)	282 +/- 6 м ²
3	Иные характеристики объекта	Публичный сервитут на использование земель и земельных участков в целях строительства и эксплуатации объекта федерального значения «Организация отводов на ПКУ 622 км, ПКУ 601 км, ПКУ 571 км. МН «Холмогоры – Клин». ЗС ПТУС. Строительство». Владелец публичного сервитута: Акционерное общество «Связь объектов транспорта и добычи нефти», ИНН 7723011906, ОГРН 1027739420961, расположенное по адресу: 117420, г. Москва, ул. Нагаткина, д. 12, стр. 1. Электронная почта: stn-info@stn.transneft.ru. Срок действия публичного сервитута — 49 лет.


Раздел 2					
Сведения о местоположении границ объекта					
1. Система координат МСК-86, зона 2					
2. Сведения о характерных точках границ объекта					
Обозначение характерных точек границ	Координаты, м		Метод определения координат характерной точки	Средняя квадратическая погрешность положения характерной точки (Mt), м	Описание обозначения точки на местности (при наличии)
	X	Y			
1	2	3	4	5	6
1	851144.73	2681342.94	Аналитический метод	0.1	-
2	851143.16	2681338.29	Аналитический метод	0.1	-
3	851158.72	2681343.01	Аналитический метод	0.1	-
4	851161.15	2681342.07	Аналитический метод	0.1	-
5	851163.15	2681346.99	Аналитический метод	0.1	-
6	851158.17	2681348.98	Аналитический метод	0.1	-
7	851157.28	2681346.75	Аналитический метод	0.1	-
1	851144.73	2681342.94	Аналитический метод	0.1	-
8	839538.47	2657272.36	Аналитический метод	0.1	-
9	839540.63	2657271.88	Аналитический метод	0.1	-
10	839546.27	2657258.19	Аналитический метод	0.1	-
11	839549.96	2657259.89	Аналитический метод	0.1	-
12	839544.24	2657273.62	Аналитический метод	0.1	-
13	839544.87	2657276.41	Аналитический метод	0.1	-
14	839539.65	2657277.58	Аналитический метод	0.1	-
8	839538.47	2657272.36	Аналитический метод	0.1	-
15	821274.34	2652989.11	Аналитический метод	0.1	-
16	821252.36	2652994.35	Аналитический метод	0.1	-
17	821250.58	2652996.46	Аналитический метод	0.1	-
18	821246.45	2652993.13	Аналитический метод	0.1	-
19	821249.83	2652989.00	Аналитический метод	0.1	-
20	821251.64	2652990.41	Аналитический метод	0.1	-

2. Сведения о характерных точках границ объекта					
Обозначение характерных точек границ	Координаты, м		Метод определения координат характерной точки	Средняя квадратическая погрешность положения характерной точки (Mt), м	Описание обозначения точки на местности (при наличии)
	X	Y			
1	2	3	4	5	6
21	821273.41	2652985.22	Аналитический метод	0.1	-
22	821273.87	2652987.16	Аналитический метод	0.1	-
15	821274.34	2652989.11	Аналитический метод	0.1	-
3. Сведения о характерных точках части (частей) границы объекта					
Обозначение характерных точек части границы	Координаты, м		Метод определения координат характерной точки	Средняя квадратическая погрешность положения характерной точки (Mt), м	Описание обозначения точки на местности (при наличии)
	X	Y			
1	2	3	4	5	6
-	-	-	-	-	-

Раздел 3							
Сведения о местоположении измененных (уточненных) границ объекта							
1. Система координат -							
2. Сведения о характерных точках границ объекта							
Обозначение характерных точек границ	Существующие координаты, м		Измененные (уточненные) координаты, м		Метод определения координат характерной точки	Средняя квадратическая погрешность положения характерной точки (Mt), м	Описание обозначения точки на местности (при наличии)
	X	Y	X	Y			
1	2	3	4	5	6	7	8
-	-	-	-	-	-	-	
3. Сведения о характерных точках части (частей) границы объекта							
Обозначение характерных точек части границы	Существующие координаты, м		Измененные (уточненные) координаты, м		Метод определения координат характерной точки	Средняя квадратическая погрешность положения характерной точки (Mt), м	Описание обозначения точки на местности (при наличии)
	X	Y	X	Y			
1	2	3	4	5	6	7	8
-	-	-	-	-	-	-	

Схема расположения границ публичного сервитута

МСК-86, зона 2

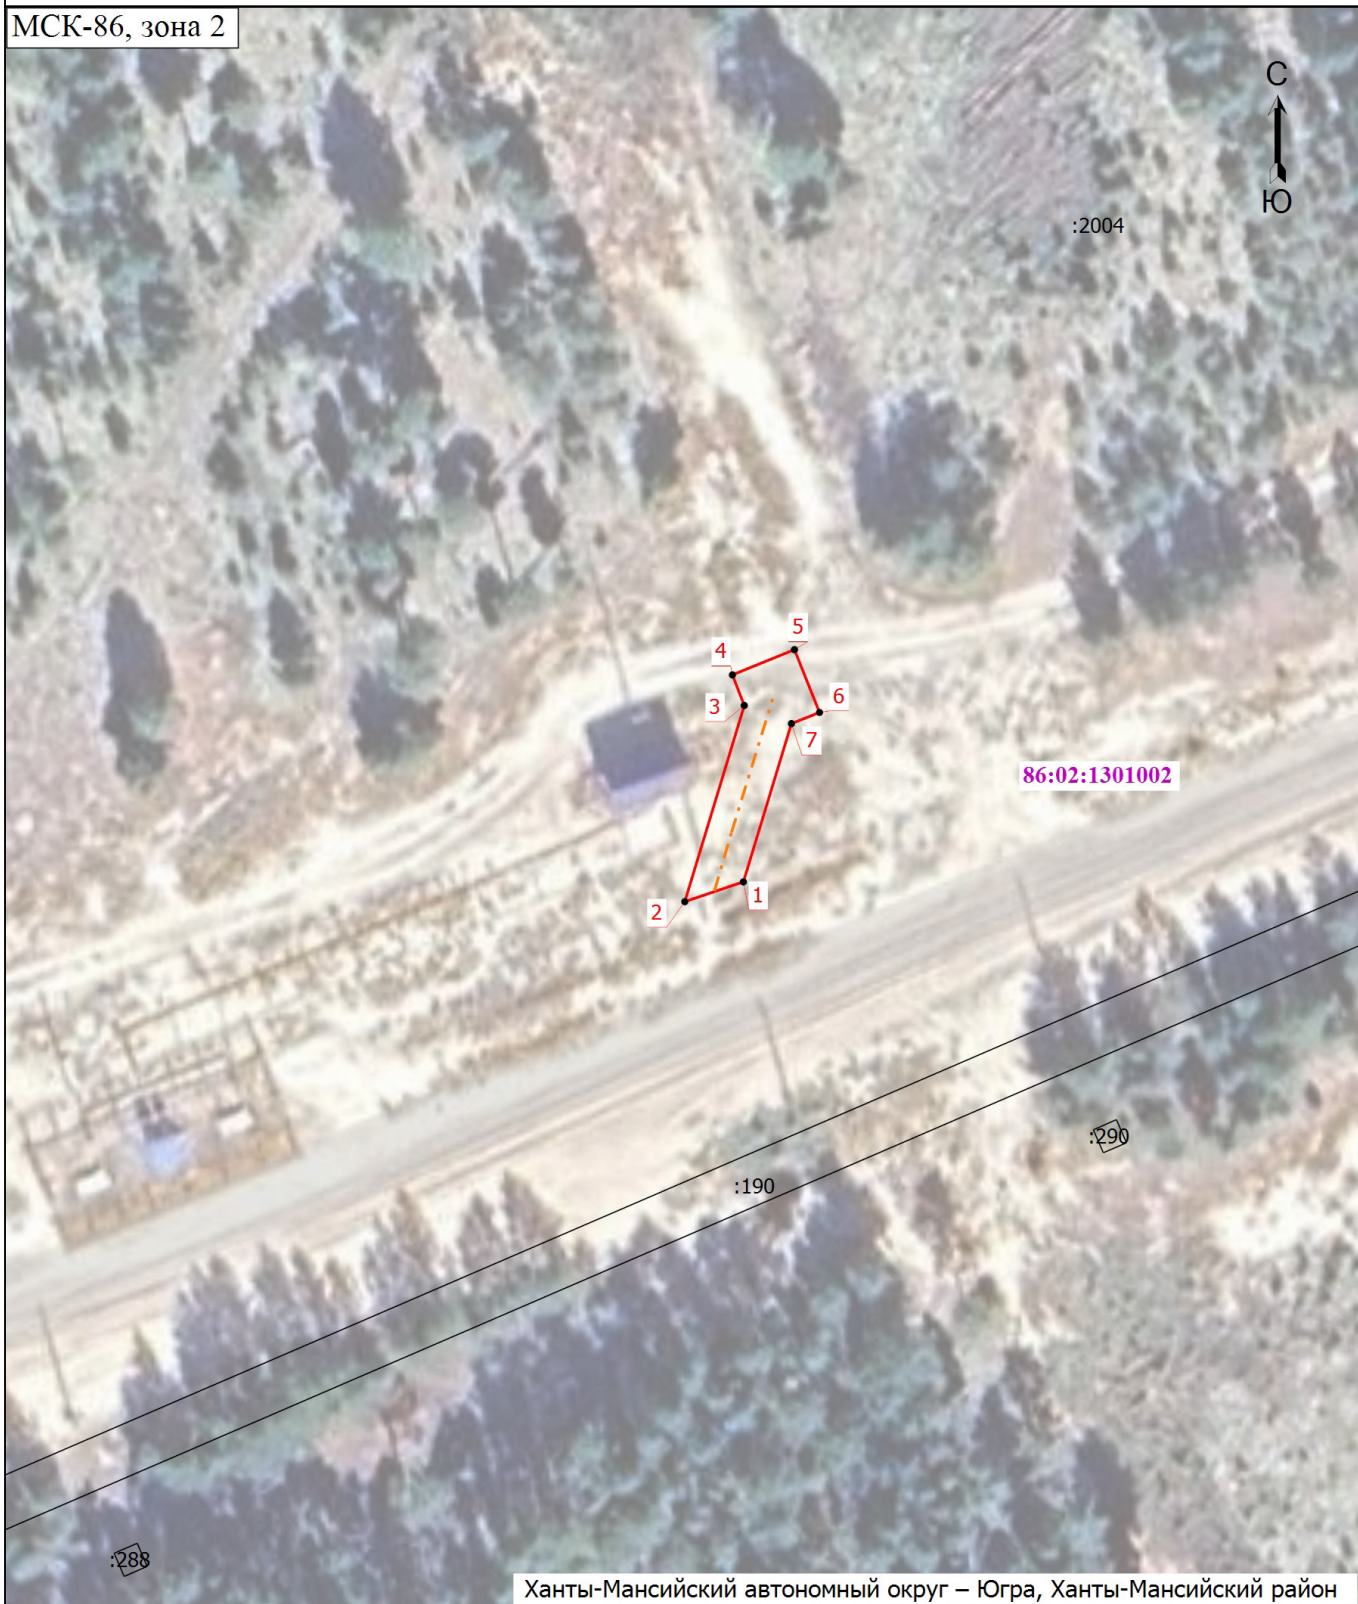

Ханты-Мансийский автономный округ – Югра, Ханты-Мансийский район

Масштаб 1:600

Подпись _____

Дата " ____ " ____ г.

Место для оттиска печати (при наличии) лица, составившего описание местоположения границ объекта

Схема расположения границ публичного сервитута

Условные обозначения

- - Характерная точка границы, сведения о которой позволяют однозначно определить ее положение на местности

1 - Обозначение новой характерной точки

:290 - Кадастровый номер земельного участка

- Часть границы, сведения ЕГРН о которой позволяют однозначно определить ее положение на местности

86:02:1301002 - Номер кадастрового квартала

- Проектируемые границы публичного сервитута

- Проектируемое местоположение инженерного сооружения

Подпись _____

Дата " " Г.

Место для оттиска печати (при наличии) лица, составившего описание местоположения границ объекта

Схема расположения границ публичного сервитута


МСК-86, зона 2



86:01:0703001

:2070

:10631 (156)

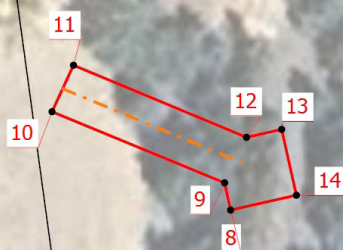

:10631 (157)

Ханты-Мансийский автономный округ – Югра, Кондинский район

:2071

Масштаб 1:600

Подпись _____

Дата " ____ " ____ г.

Место для оттиска печати (при наличии) лица, составившего описание местоположения границ объекта

Схема расположения границ публичного сервитута

Условные обозначения

- - Характерная точка границы, сведения о которой позволяют однозначно определить ее положение на местности

1 - Обозначение новой характерной точки

:2071 - Кадастровый номер земельного участка

———— - Часть границы, сведения ЕГРН о которой позволяют однозначно определить ее положение на местности

———— - Проектируемые границы публичного сервитута

----- - Проектируемое местоположение инженерного сооружения

86:01:0703001 - Номер кадастрового квартала

Подпись _____

Дата " ____ " _____ г.

Место для оттиска печати (при наличии) лица, составившего описание местоположения границ объекта

Схема расположения границ публичного сервитута

МСК-86, зона 2



Масштаб 1:600

Подпись _____

Дата " ____ " ____ г.

Место для оттиска печати (при наличии) лица, составившего описание местоположения границ объекта

Схема расположения границ публичного сервитута

Условные обозначения

- - Характерная точка границы, сведения о которой позволяют однозначно определить ее положение на местности
- 1** - Обозначение новой характерной точки
- :1691** - Кадастровый номер земельного участка
- - Часть границы, сведения ЕГРН о которой позволяют однозначно определить ее положение на местности
- - Проектируемые границы публичного сервитута
- - - - - Проектируемое местоположение инженерного сооружения
- 86:01:0703001** - Номер кадастрового квартала

Подпись _____

Дата " ____ " _____ г.

Место для оттиска печати (при наличии) лица, составившего описание местоположения границ объекта