



РОССИЙСКАЯ ФЕДЕРАЦИЯ
ХАНТЫ-МАНСИЙСКИЙ АВТОНОМНЫЙ ОКРУГ-ЮГРА
ТЮМЕНСКАЯ ОБЛАСТЬ
АДМИНИСТРАЦИЯ ХАНТЫ-МАНСИЙСКОГО РАЙОНА
ДЕПАРТАМЕНТ СТРОИТЕЛЬСТВА, АРХИТЕКТУРЫ И ЖКХ

П Р И К А З

от 20.09.2023
г.Ханты-Мансийск

№ 121-н

Об утверждении документации
по планировке территории для
размещения объекта: «Месторождение
песка в районе к. 284у Приобского
месторождения нефти»

В соответствии со статьей 45 Градостроительного кодекса Российской Федерации, Федеральным законом от 06.10.2003 №131-ФЗ «Об общих принципах организации местного самоуправления в Российской Федерации», руководствуясь Уставом Ханты – Мансийского района, пунктом 16 Положения о департаменте строительства, архитектуры и ЖКХ (в редакции Решения Думы Ханты-Мансийского района от 31.01.2018 №241), учитывая обращение ООО «РН-Юганскнефтегаз» в лице ПАО «Гипротюменнефтегаз» 13.09.2023 № 05-12702 (03-Вх-1674 от 14.09.2023) приказываю:

1. Утвердить документацию по планировке территории для размещения объекта «Месторождение песка в районе к. 284у Приобского месторождения нефти» согласно Приложениям 1, 2, 3 и 4 к настоящему приказу.

2. Департаменту строительства, архитектуры и ЖКХ разместить проект в государственной информационной системе обеспечения градостроительной деятельности Югры и на официальном сайте администрации Ханты-Мансийского района.

3. ПАО «НК «Роснефть» обеспечить проведение кадастровых работ по формированию образуемого земельного участка и (или) формированию частей земельных участков в Управлении Федеральной службы государственной регистрации кадастра и картографии по Ханты-Мансийскому автономному округу – Югре.

4. ПАО «НК «Роснефть» имеет право обращаться без доверенности с заявлением об осуществлении государственного кадастрового учета на образуемые земельные участки и (или) изменений основных сведений об объекте недвижимости в связи с образованием части(ей) земельных участков.

5. Контроль за выполнением приказа оставляю за собой.

Заместитель главы Ханты-Мансийского
района, директор департамента
строительства, архитектуры и ЖКХ




Р.Ш. Речапов

Проект планировки территории
для размещения объекта, расположенного на территории Ханты-Мансийского района
«Месторождение песка в районе к. 284у Приобского месторождения нефти»
Землепользователь ООО "РН-Юганскнефтегаз"
Основная часть

СХЕМА ГРАНИЦ СУЩЕСТВУЮЩИХ УЧАСТКОВ
И ОБЪЕКТОВ КАПИТАЛЬНОГО СТРОИТЕЛЬСТВА
под объект:
"Месторождение песка в районе к. 284у Приобского месторождения нефти"

Масштаб 1: 15 000

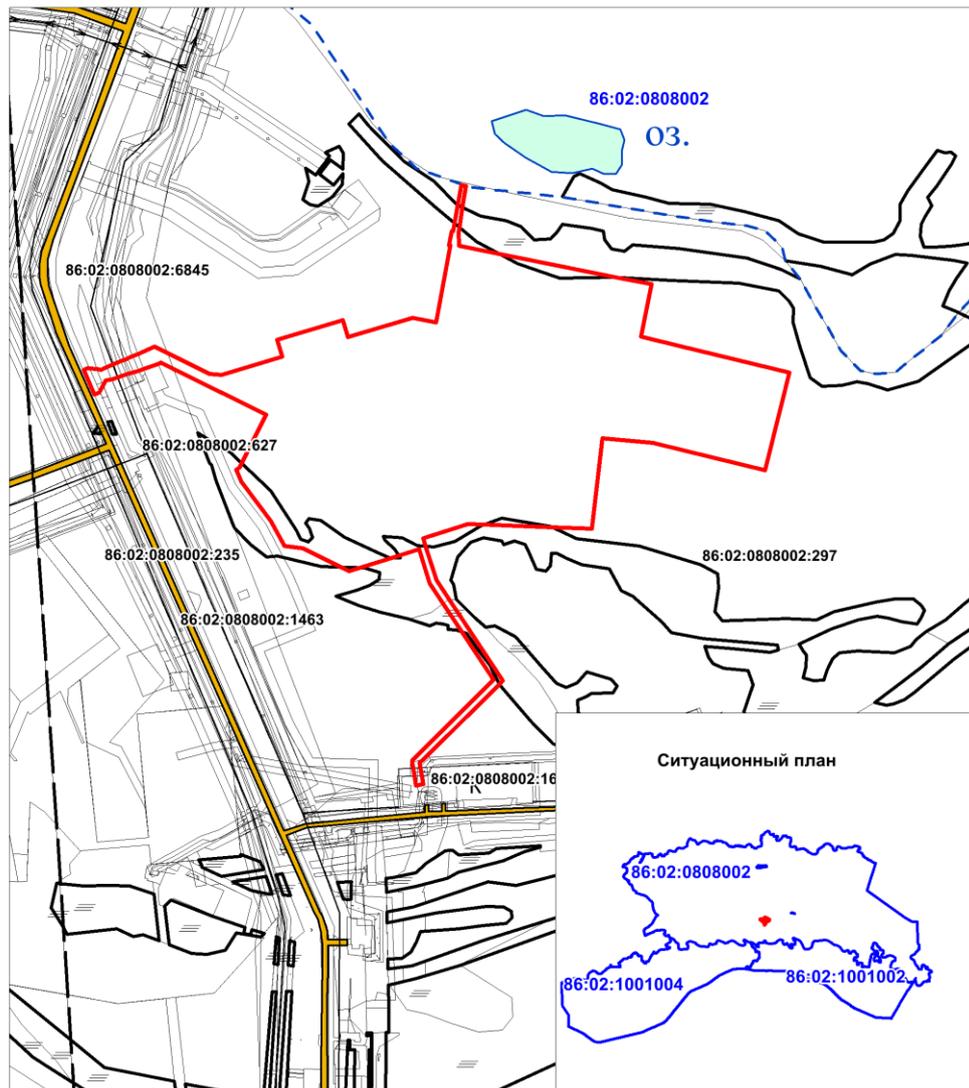


Условные обозначения:

- | | |
|---|---|
|  | -границы зон планируемого объекта |
|  | -границы участков по сведениям ЕГРН и ГЛР |
|  | -границы кадастрового квартала |
| 86:02:0808002 | -кадастровый квартал |
| 86:02:0808002:297 | -кадастровый номер по сведениям ЕГРН |

СХЕМА ГРАНИЦ ЗОН С ОСОБЫМИ УСЛОВИЯМИ ИСПОЛЬЗОВАНИЯ
под объект:
"Месторождение песка в районе к. 284у Приобского месторождения нефти"

Масштаб 1: 20 000

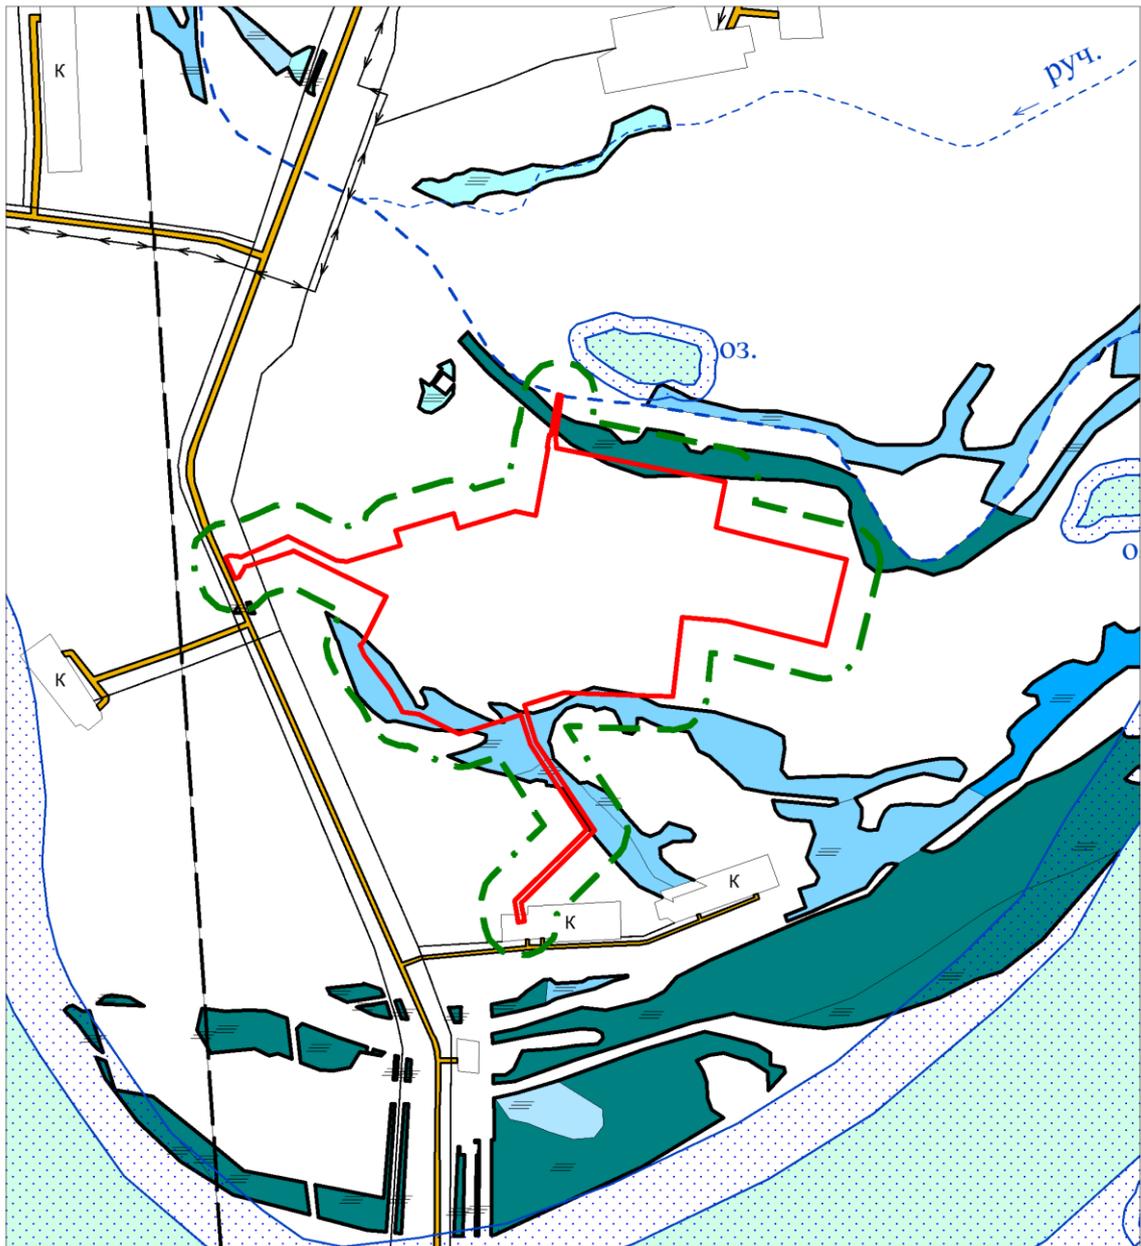


Условные обозначения:

-  -границы зон планируемого объекта
-  -санитарно защитная зона переоснащаемого объекта
-  -границы водоохранной зоны


СХЕМА ОСОБО ОХРАНЯЕМЫХ ПРИРОДНЫХ ТЕРРИТОРИЙ ФЕДЕРАЛЬНОГО ЗНАЧЕНИЯ:
под объект:
"Месторождение песка в районе к. 284у Приобского месторождения нефти"

Масштаб 1: 2 000 000

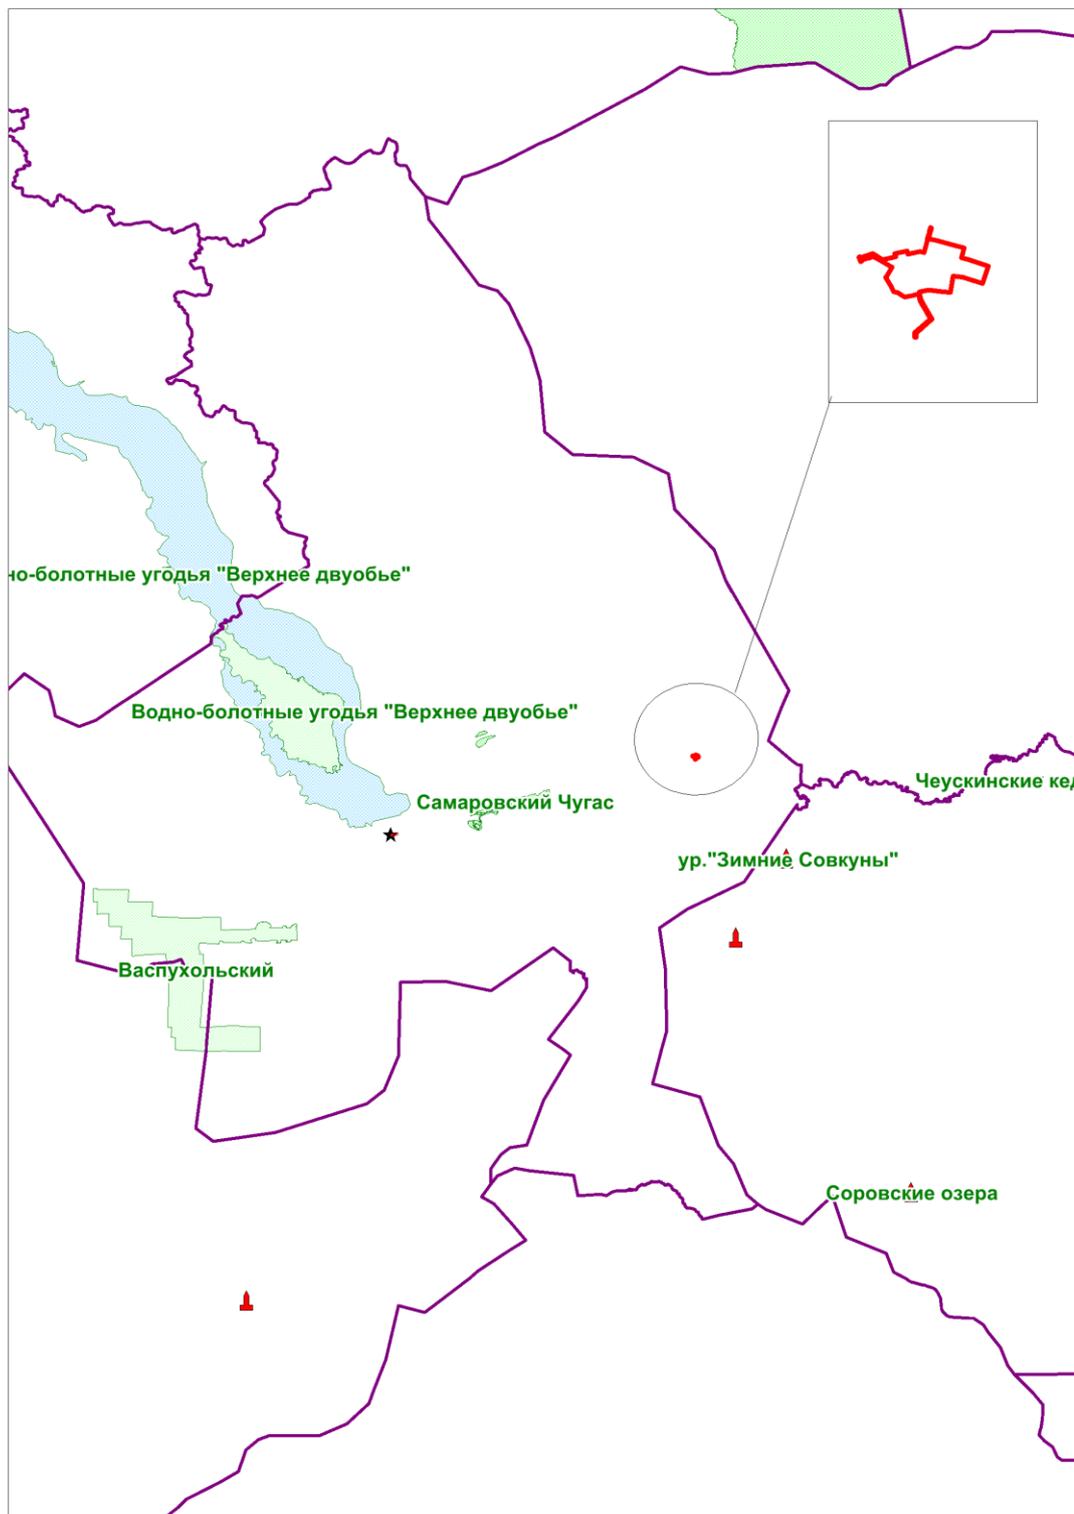

**СХЕМА ГРАНИЦ ЛЕСНИЧЕСТВ, ЛЕСОПАРКОВ, УЧАСТКОВЫХ ЛЕСНИЧЕСТВ,
ЛЕСНЫХ КВАРТАЛОВ, ЛЕСОТАКСАЦИОННЫХ ВЫДЕЛОВ
ИЛИ ЧАСТЕЙ ЛЕСОТАКСАЦИОННЫХ ВЫДЕЛОВ
ОТНОСИТЕЛЬНО ОБЪЕКТА:
"Месторождение песка в районе к. 284у Приобского месторождения нефти"**

Масштаб 1: 15 000

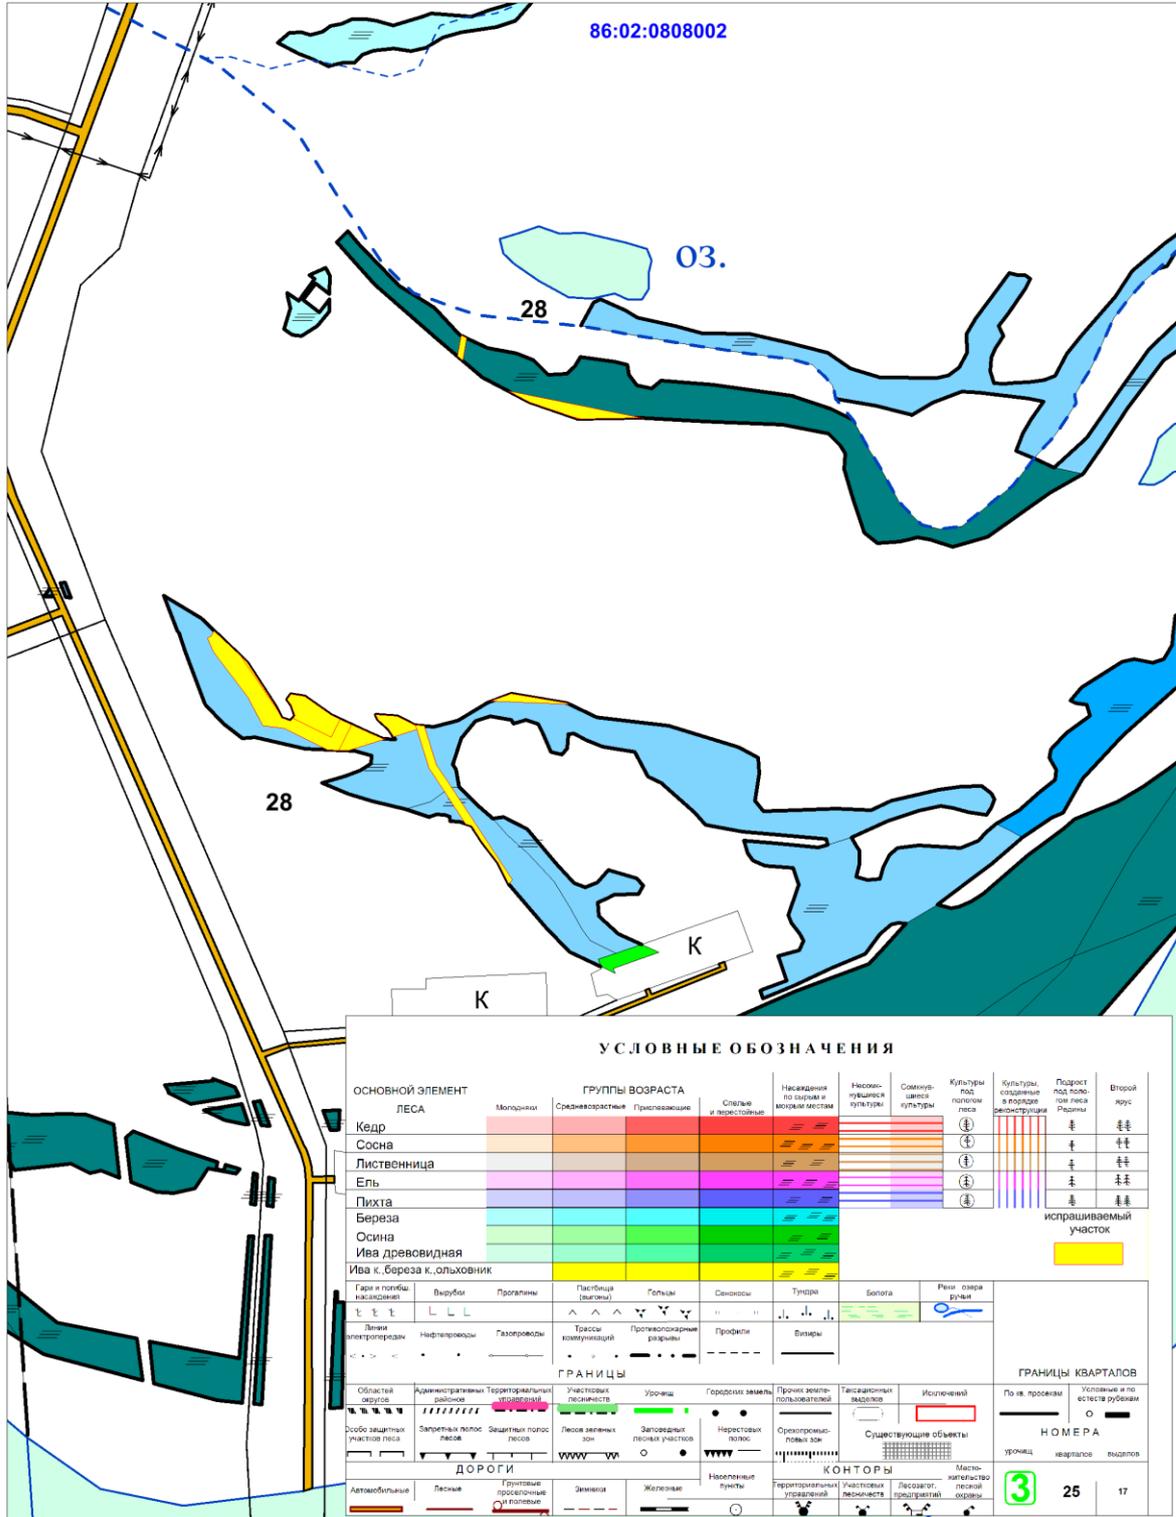

Ведомость координат характерных точек границ зон планируемого размещения проектируемого объекта

Номер	X	Y	Номер	X	Y
1	983081,62	2732559,29	50	983087,63	2730759,77
2	983158,93	2732246,53	51	983092,10	2730772,38
3	983183,19	2732148,34	52	983093,35	2730775,89
4	983328,4	2732177,5	53	983106,52	2730813,09
5	983347,13	2732084,18	54	983110,02	2730820,47
6	983412,91	2731756,60	55	983092,80	2730855,12
7	983435,15	2731645,81	56	982965,43	2731111,40
8	983473,04	2731644,50	57	982829,95	2731044,06
9	983486,5	2731646,53	58	982817,60	2731037,93
10	983541,95	2731654,89	59	982811,37	2731028,34
11	983601,85	2731663,91	60	982778,32	2731042,71
12	983602,82	2731657,95	61	982669,54	2731124,88
13	983604,47	2731652,24	62	982598,96	2731162,31
14	983548,19	2731641,95	63	982592,91	2731213,47
15	983498,19	2731632,82	64	982540,06	2731319,82
16	983475,91	2731628,75	65	982529,26	2731341,55
17	983476,64	2731624,81	66	982538,22	2731370,12
18	983437,26	2731617,62	67	982566,32	2731459,73
19	983436,55	2731621,55	68	982572,16	2731478,35
20	983221,36	2731582,24	69	982589,82	2731534,67
21	983234,34	2731517,59	70	982494,92	2731564,43
22	983180,67	2731338,10	71	982438,97	2731601,19
23	983228,60	2731323,76	72	982360,09	2731653,00
24	983174,13	2731141,63	73	982226,67	2731740,65
25	983126,2	2731155,96	74	982001,70	2731515,09
26	983075,89	2730987,74	75	981996,38	2731516,00
27	983078,64	2730955,54	76	981958,04	2731522,10
28	983136,85	2730838,41	77	981932,39	2731526,24
29	983154,51	2730802,89	78	981935,55	2731546,01
30	983134,73	2730757,82	79	981959,37	2731542,19
31	983127,90	2730742,26	80	981971,48	2731540,25
32	983118,25	2730720,28	81	981972,09	2731539,41
33	983113,36	2730709,08	82	981972,68	2731540,06
34	983097,86	2730670,85	83	981994,82	2731536,51
35	983089,25	2730654,12	84	982007,3	2731549,02
36	983091,71	2730643,40	85	982214,59	2731756,87
37	983094,14	2730623,08	86	982224,02	2731766,34
38	983094,85	2730618,61	87	982448,78	2731618,69
39	983089,51	2730606,45	88	982503,58	2731582,69
40	983021,00	2730636,53	89	982598,31	2731552,98
41	983026,57	2730648,99	90	982621,10	2731545,83
42	983030,23	2730651,01	91	982659,92	2731669,61
43	983030,25	2730651,02	92	982658,31	2731713,73
44	983047,17	2730660,33	93	982651,47	2731902,97
45	983060,15	2730667,49	94	982647,50	2732012,70
46	983062,99	2730684,09	95	982898,77	2732042,05
47	983062,99	2730684,10	96	982886,47	2732181,24
48	983077,05	2730724,44	97	982809,65	2732492,07
49	983081,15	2730736,32			

«Месторождение песка в районе к.284у Приобского месторождения нефти»

РАЗДЕЛ 2. МАТЕРИАЛЫ ПО ОБОСНОВАНИЮ ПРОЕКТА МЕЖЕВАНИЯ ТЕРРИТОРИИ.

ПОЯСНИТЕЛЬНАЯ ЗАПИСКА

Обоснование определения местоположения границ образуемого земельного участка с учетом соблюдения требований к образуемым земельным участкам, в том числе требований к предельным (минимальным и (или) максимальным) размерам земельных участков

Образуемые земельные участки под строительство и эксплуатацию объекта: «Месторождение песка в районе к. 284у Приобского месторождения нефти» сформированы на территории Ханты-Мансийского района и относятся к категории земель лесного фонда.

На территории объекта: «Месторождение песка в районе к.284у Приобского месторождения нефти» объектов культурного наследия, включенных в единый государственный реестр объектов культурного наследия (памятников истории и культуры) народов РФ, выявленных объектов культурного наследия, либо объектов, обладающих признаками культурного наследия, не имеется.

Испрашиваемые земельные участки расположены вне зон охраны/защитных зон объектов культурного наследия. Схема границ территории объектов культурного наследия не разрабатывалась.

Сельскохозяйственные угодья, земли кочевых родовых общин оленеводов, промышленные и жилые застройки и горные разработки других организаций и ведомств на площади карьерного поля отсутствуют. Данная площадь не является особо охраняемой природной территорией регионального значения.

Нормативный размер санитарно-защитной зоны для проектируемого предприятия по разработке карьера песка, согласно СанПиН 2.2.1/2.1.1.1200-03 составляет 100 м.

По санитарной классификации такие предприятия относятся IV классу.

Санитарно-защитная зона идентифицируется как эко защитная зона ввиду того, что населённые пункты в районе месторождения отсутствуют.

Предельные (минимальные и (или) максимальные) размеры земельных участков не подлежат установлению

Обоснование способов образования земельного участка

Формируемые земельные участки образуются из земель лесного фонда, находящихся в ведении Самаровского лесничества Ханты-Мансийского участкового лесничества, Пойменного урочища. Участки сформированы путем раздела земельного участка с сохранением исходного земельного участка в измененных границах в соответствии с п.6 ст.11.4 Земельного кодекса РФ (категория земель-земли запаса), а в соответствии со сведениями, содержащимися в государственном лесном реестре, а также лесным планом Самаровского лесничества Ханты-Мансийского участкового лесничества Пойменного урочища -расположены на землях лесного фонда.

Согласно п.9 ст.14 ФЗ № 172-ФЗ от 21 декабря 2004г.«О переводе земель или земельных участков из одной категории в другую», в случае, если земельный участок в соответствии со сведениями Единого государственного реестра недвижимости относится к категории земель запаса, а в соответствии со сведениями, содержащимися в государственном лесном реестре, лесном плане субъекта Российской Федерации,

находится в границах лесничества, расположенного на землях лесного фонда, такой земельный участок относится к категории земель лесного фонда.

Обоснование определения размеров образуемого земельного участка


В соответствии с требованиями действующих норм отвода, учтенных при разработке проекта и учитывая основные технические характеристики, общая площадь образуемых земельных участков и части земельного участка, необходимых для строительства и размещения проектируемого объекта, составляет 4,6481 га.

Обоснование определения границ публичного сервитута, подлежащего установлению в соответствии с законодательством Российской Федерации

В проекте межевания территории не предусмотрены границы публичного сервитута, подлежащие установлению.

Проект межевания территории
для размещения объекта, расположенного на территории Ханты-Мансийского района
«Месторождение песка в районе к. 284у Приобского месторождения нефти»
Землепользователь ООО "РН-Юганскнефтегаз"
Основная часть

СХЕМА РАЗМЕЩЕНИЯ ОБЪЕКТА
Масштаб 1:10 000

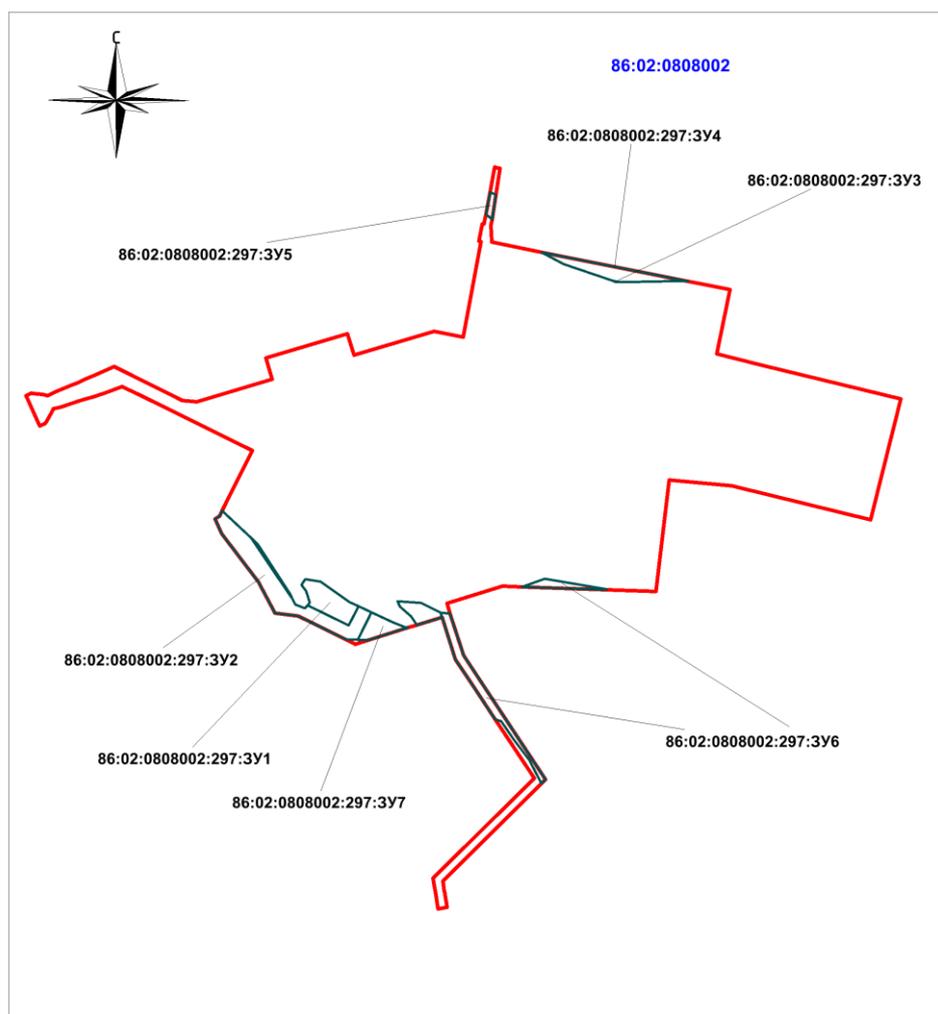


УСЛОВНЫЕ ОБОЗНАЧЕНИЯ

- | | |
|-----------------------|--|
| | граница территорий, в отношении которой осуществляется подготовка проекта планировки |
| | границы образуемых земельных участков |
| 86:02:0808002:297:3У1 | условный номер образуемого земельного участка |
| 86:02:0808002 | кадастровый квартал |

Чертеж межевания территории. М 1:5000

ЧЕРТЕЖ МЕЖЕВАНИЯ ТЕРРИТОРИИ
масштаб 1:10 000

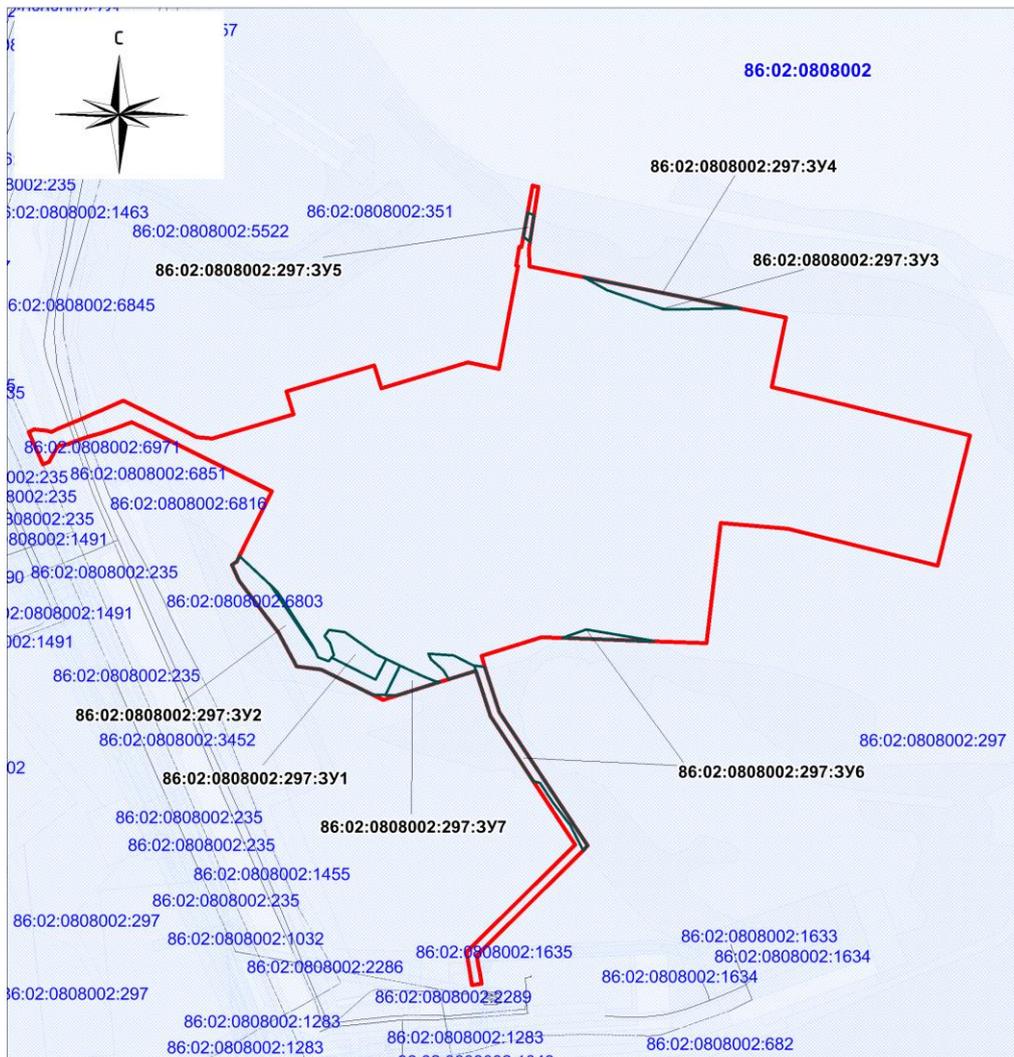

УСЛОВНЫЕ ОБОЗНАЧЕНИЯ

-  граница территории, в отношении которой осуществляется подготовка проекта планировки
-  границы образуемых земельных участков
- 86:02:0808002:297:3У1** условный номер образуемого земельного участка
-  границы существующих земельных участков по сведениям единого государственного реестра недвижимости
- 86:02:0808002:1635** кадастровый номер существующего земельного участка по сведениям единого государственного реестра недвижимости
- 86:02:0808002** кадастровый квартал

Ведомость координат характерных точек границ образуемого земельного участка

Условный номер образуемого земельного участка		86:02:0808002:297:3У1
№ точки	X	Y
1	982768,74	2731108,30
2	982753,44	2731124,36
3	982641,78	2731195,81
4	982634,68	2731199,15
5	982635,22	2731198,05
6	982614,46	2731348,14
7	982571,29	2731326,68
8	982616,93	2731234,87
9	982622,86	2731239,98
10	982648,93	2731231,15
11	982662,80	2731220,70
12	982675,50	2731229,49
13	982670,40	2731263,18
14	982623,73	2731328,24

Ведомость координат характерных точек границ образуемого земельного участка

Условный номер образуемого земельного участка		86:02:0808002:297:3У2
№ точки	X	Y
1	982600,93	2731377,18
2	982614,46	2731348,14
3	982571,29	2731326,68
4	982616,93	2731234,87
5	982609,99	2731228,90
6	982618,31	2731206,84
7	982634,68	2731199,15
8	982635,22	2731198,05
9	982768,74	2731108,30
10	982829,95	2731044,06
11	982817,60	2731037,93
12	982811,37	2731028,34
13	982778,32	2731042,71
14	982669,54	2731124,88
15	982598,96	2731162,31
16	982592,91	2731213,47
17	982540,06	2731319,82
18	982539,09	2731346,43

Ведомость координат характерных точек границ образуемого земельного участка

Условный номер образуемого земельного участка		86:02:0808002:297:3У3
№ точки	X	Y
1	983348,50	2731914,72
2	983345,35	2731930,41
3	983345,25	2731924,05

Ведомость координат характерных точек границ образуемого земельного участка

Условный номер образуемого земельного участка		86:02:0808002:297:3У4
№ точки	X	Y
1	983347,13	2732084,18
2	983347,71	2732074,23
3	983345,35	2731930,41
4	983348,50	2731914,72
5	983386,10	2731806,92
6	983412,91	2731756,60

Ведомость координат характерных точек границ образуемого земельного участка

Условный номер образуемого земельного участка		86:02:0808002:297:3У5
№ точки	X	Y
1	983498,19	2731632,82
2	983548,19	2731641,95
3	983541,95	2731654,89
4	983486,50	2731646,53

Ведомость координат характерных точек границ образуемого земельного участка 86:02:0808001:3У5

Условный номер образуемого земельного участка		86:02:0808002:297:3У6
№ точки	X	Y
1	982651,47	2731902,97
2	982653,41	2731898,92
3	982676,13	2731763,87
4	982658,31	2731713,73
5	982224,02	2731766,34
6	982448,78	2731618,69
7	982503,58	2731582,69
8	982598,31	2731552,98
9	982600,35	2731531,37
10	982589,82	2731534,67
11	982494,92	2731564,43
12	982438,97	2731601,19
13	982360,09	2731653,00
14	982355,04	2731667,40
15	982315,60	2731693,82
16	982267,09	2731730,27
17	982214,59	2731756,87

Ведомость координат характерных точек границ образуемого земельного участка

Условный номер образуемого земельного участка:		86:02:0808002:297:3У7
№ точки	X	Y
1	982600,35	2731531,37
2	982589,82	2731534,67
3	982572,16	2731478,35
4	982591,52	2731466,26
5	982614,07	2731441,00
6	982625,83	2731435,42
7	982621,99	2731488,17
8	982600,47	2731530,11
9	982539,09	2731346,43
10	982600,93	2731377,18
11	982579,08	2731424,10
12	982566,44	2731453,52
13	982566,32	2731459,73
14	982538,22	2731370,12

Положение о размещении линейного объекта

«Месторождение песка в районе к.284у Приобского месторождения нефти»

І. Проект межевания территории

Подготовка проекта межевания территории осуществляется в целях комплексного установления границ образуемых земельных участков под объект, предусмотренный для недропользования.

1.1 Перечень и сведения о площади образуемых земельных участков, в том числе возможные способы их образования.

Общая площадь образуемых земельных участков, необходимых для размещения проектируемого объекта, составляет 4,6481 га.

Образуемые земельные участки должны обеспечить:

- возможность полноценной реализации права аренды на объект недвижимого имущества, для которого формируется земельный участок, включая возможность полноценного использования этого имущества в соответствии с тем назначением, и теми эксплуатационными качествами, которые присущи этому участку на момент межевания;
- возможность долгосрочного использования земельных участков.

Образуемые земельные участки под строительство и эксплуатацию объекта: «Месторождение песка в районе к.284у Приобского месторождения нефти» сформированы на территории

Ханты-Мансийского района и относятся к категории земель лесного фонда.

Образуемые участки земель лесного фонда, находящиеся в ведении Самаровского лесничества Ханты-Мансийского участкового лесничества Пойменного урочища, сформированы путем раздела земельного участка с кадастровым номером 86:02:0808002:297 (категория земель – земли запаса), а в соответствии со сведениями, содержащимися в государственном лесном реестре, а также лесным планом - расположены на землях лесного фонда.

Согласно ст.14 п.9 ФЗ № 172-ФЗ от 21 декабря 2004 г. «О переводе земель или земельных участков из одной категории в другую» в случае, если земельный участок в соответствии со сведениями Единого государственного реестра недвижимости относится к категории земель запаса, а в соответствии со сведениями, содержащимися в государственном лесном реестре, лесном плане субъекта РФ, находится в границах лесничества, расположенного на землях лесного фонда, такой земельный участок относится к категории земель лесного фонда.

Способ образования земельных участков:

Таблица 1

Условный номер земельного участка	Площадь земельного участка (га.)	Способ образования
86:02:0808002:297:3У1	0.6900	раздел земельного участка с кадастровым номером 86:02:0808002:297 с сохранением исходного земельного участка в измененных границах
86:02:0808002:297:3У2	1.7589	раздел земельного участка с кадастровым номером 86:02:0808002:297 с сохранением исходного земельного участка в измененных границах
86:02:0808002:297:3У3	0.0011	раздел земельного участка с кадастровым номером 86:02:0808002:297 с сохранением исходного земельного участка в измененных границах
86:02:0808002:297:3У4	0.6051	раздел земельного участка с кадастровым номером 86:02:0808002:297 с сохранением исходного земельного участка в измененных границах
86:02:0808002:297:3У5	0.0781	раздел земельного участка с кадастровым номером 86:02:0808002:297 с сохранением исходного земельного участка в измененных границах
86:02:0808002:297:3У6	0.8995	раздел земельного участка с кадастровым номером 86:02:0808002:297 с сохранением исходного земельного участка в измененных границах
86:02:0808002:297:3У7	0.6154	раздел земельного участка с кадастровым номером 86:02:0808002:297 с сохранением исходного земельного участка в измененных границах

Таблица 2

Сведения об изменяемых земельных участках

Кадастровый номер земельного участка	Площадь земельного участка (кв.м.)	Категория земель	Адрес изменяемых земельных участков
86:02:0808002:297	13 739 823	Земли запаса	Ханты-Мансийский автономный округ - Югра, р-н. Ханты-Мансийский

Площади земельных участков, необходимые для строительства и эксплуатации проектируемого объекта

Таблица 3

№	Наименование объекта	Площадь вновь испрашиваемых земельных участков (га.)	Площадь по земельным участкам, арендованные ранее (га)	Зона застройки (га.)
1	«Месторождение песка в районе к.284у Приобского месторождения нефти»	4,6481	80,0775	84,7256

Расчет полосы отвода земельных участков для выполнения работ по строительству проектируемого объекта произведен с учетом действующих норм отвода земель.

Площади испрашиваемых земельных участков под проектируемый объект

Таблица 4

Условный номер земельного участка	Испрашиваемая площадь земельного участка (га.)	Категория земель	Адрес образуемых земельных участков
86:02:0808002:297:3У1	0.6900	Земли лесного фонда	Ханты-Мансийский автономный округ - Югра, Ханты-Мансийский район, Самаровское лесничество, Ханты-Мансийское участковое лесничество, Пойменное урочище, кв. № 28
86:02:0808002:297:3У2	1.7589	Земли лесного фонда	Ханты-Мансийский автономный округ - Югра, Ханты-Мансийский район, Самаровское лесничество, Ханты-Мансийское участковое лесничество, Пойменное урочище, кв. № 28.
86:02:0808002:297:3У3	0.0011	Земли лесного фонда	Ханты-Мансийский автономный округ - Югра, Ханты-Мансийский район, Самаровское лесничество, Ханты-Мансийское участковое лесничество, Пойменное урочище, кв. № 28
86:02:0808002:297:3У4	0.6051	Земли лесного фонда	Ханты-Мансийский автономный округ - Югра, Ханты-Мансийский район, Самаровское лесничество, Ханты-Мансийское участковое лесничество, Пойменное урочище, кв. № 28.
86:02:0808002:297:3У5	0.0781	Земли лесного фонда	Ханты-Мансийский автономный округ - Югра, Ханты-Мансийский район, Самаровское лесничество, Ханты-Мансийское участковое лесничество, Пойменное урочище, кв. № 28
86:02:0808002:297:3У6	0.8995	Земли лесного фонда	Ханты-Мансийский автономный округ - Югра, Ханты-Мансийский район, Самаровское лесничество, Ханты-Мансийское участковое лесничество, Пойменное урочище, кв. № 28
86:02:0808002:297:3У7	0.6154	Земли лесного фонда	Ханты-Мансийский автономный округ - Югра, Ханты-Мансийский район, Самаровское лесничество, Ханты-Мансийское участковое лесничество, Пойменное урочище, кв. № 28

1.2. Перечень и сведения о площади образуемых земельных участков, которые будут отнесены к территориям общего пользования или имуществу общего пользования, в том числе в отношении которых предполагаются резервирование и (или) изъятие для государственных или муниципальных нужд.

Изъятие земельных участков для государственных и муниципальных нужд для размещения проектируемого объекта не требуется.

1.3. Вид разрешенного использования образуемых земельных участков в соответствии с проектом планировки территории.

Таблица 5

Вид разрешенного использования образуемых земельных участков по проектируемый объект

Кадастровый номер земельного участка	Площадь земельного участка (га.)	Категория земель	Вид использования
86:02:0808002:297:3У1	0.6900	Земли лесного фонда	Осуществление геологического изучения недр, разведка и добыча полезных ископаемых
86:02:0808002:297:3У2	1.7589	Земли лесного фонда	Осуществление геологического изучения недр, разведка и добыча полезных ископаемых
86:02:0808002:297:3У3	0.0011	Земли лесного фонда	Осуществление геологического изучения недр, разведка и добыча полезных ископаемых
86:02:0808002:297:3У4	0.6051	Земли лесного фонда	Осуществление геологического изучения недр, разведка и добыча полезных ископаемых
86:02:0808002:297:3У5	0.0781	Земли лесного фонда	Осуществление геологического изучения недр, разведка и добыча полезных ископаемых
86:02:0808002:297:3У6	0.8995	Земли лесного фонда	Осуществление геологического изучения недр, разведка и добыча полезных ископаемых
86:02:0808002:297:3У7	0.6154	Земли лесного фонда	Осуществление геологического изучения недр, разведка и добыча полезных ископаемых

1.4. Целевое назначение лесов, вид (виды) разрешенного использования лесного участка, количественные и качественные характеристики лесного участка, сведения о нахождении лесного участка в границах особо защитных участков лесов.

Таблица 6

Целевое назначение лесов, вид (виды) разрешенного использования лесного участка

Территориальный отдел /Участковое лесничество / урочище	Номер лесного квартала /выдел	Целевое назначение лесов	Вид использования лесов	Номер учетной записи в государственном лесном реестре/ наименование объекта	Площадь, (га.)
Самаровский /Ханты- Мансийское /Пойменное	28 (116)	Защитные	осуществление геологического изучения недр, разведка и добыча полезных ископаемых	86/09/010/2023- 05/00792 «Месторождение песка в районе к. 284у Приобского месторождения нефти»	0.6900
Самаровский /Ханты- Мансийское /Пойменное	28 (116)	Защитные	осуществление геологического изучения недр, разведка и добыча полезных ископаемых	86/09/010/2023- 05/00793 «Месторождение песка в районе к. 284у Приобского месторождения нефти»	1.7589
Самаровский /Ханты- Мансийское /Пойменное	28 (103)	Защитные	осуществление геологического изучения недр, разведка и добыча полезных ископаемых	86/09/010/2023- 05/00794 «Месторождение песка в районе к. 284у Приобского месторождения нефти»	0.0011
Самаровский /Ханты- Мансийское /Пойменное	28 (103)	Защитные	осуществление геологического изучения недр, разведка и добыча полезных ископаемых	86/09/010/2023- 05/00795 «Месторождение песка в районе к. 284у Приобского месторождения нефти»	0.6051
Самаровский /Ханты- Мансийское /Пойменное	28 (103)	Защитные	осуществление геологического изучения недр, разведка и добыча полезных ископаемых	86/09/010/2023- 05/00796 «Месторождение песка в районе к. 284у Приобского месторождения нефти»	0.0781
Самаровский /Ханты- Мансийское /Пойменное	28 (116, 117)	Защитные	осуществление геологического изучения недр, разведка и добыча полезных ископаемых	86/09/010/2023- 05/00797 «Месторождение песка в районе к. 284у Приобского месторождения нефти»	0.8995
Самаровский /Ханты- Мансийское /Пойменное	28 (116)	Защитные	осуществление геологического изучения недр, разведка и добыча полезных ископаемых	86/09/010/2023- 05/00798 «Месторождение песка в районе к. 284у Приобского месторождения нефти»	0.6154

Количественные и качественные характеристики проектируемого лесного участка
Характеристика лесного участка

Целевое назначение лесов	Участковое лесничество / урочище (при наличии)	Лесной квартал	Лесотаксационный выдел	Преобладающая порода	Площадь (га) / запас древесины (куб.м)		В том числе по группам возраста древостоя (га/куб.м)							
							молодняки	средне-возрастные	приспевающие	спелые и перестойные				
1	2	3	4	5	6	7	8	9	10					
Площадка инструментальная (Карта намыва №1)														
Защитные	Ханты-Мансийское / Поименное	28	116	Б	0,6900	69	-	-	-	-	0,6900	69	-	-
Итого по объекту					0,6900	69	-	-	-	-	0,6900	69	-	-
Сооружения и оборудование, являющиеся неотъемлемой технологической частью карьера (Технологическая зона для обслуживания карты намыва №1)														
Защитные	Ханты-Мансийское / Поименное	28	116	Б	1,7589	176	-	-	-	-	1,7589	176	-	-
Итого по объекту					1,7589	176	-	-	-	-	1,7589	176	-	-
Площадка инструментальная (Карта намыва №2)														
Защитные	Ханты-Мансийское / Поименное	28	103	ИВ	0,0011	0	-	-	-	-	-	-	0,0011	0
Итого по объекту					0,0011	0	-	-	-	-	-	-	0,0011	0
Сооружения и оборудование, являющиеся неотъемлемой технологической частью карьера (Технологическая зона для обслуживания карты намыва №2)														
Защитные	Ханты-Мансийское / Поименное	28	103	ИВ	0,6051	61	-	-	-	-	-	-	0,6051	61
Итого по объекту					0,6051	61	-	-	-	-	-	-	0,6051	61
Канал водоотводный (Полоса под водазабор)														
Защитные	Ханты-Мансийское / Поименное	28	103	ИВ	0,0781	8	-	-	-	-	-	-	0,0781	8
Итого по объекту					0,0781	8	-	-	-	-	-	-	0,0781	8
Линии электропередачи всех видов и классов напряжения (ВЛ 6 кВ)														
Защитные	Ханты-Мансийское / Поименное	28	116	Б	0,5347	53	-	-	-	-	0,5347	53	-	-
Защитные	Ханты-Мансийское / Поименное	28	117	Б	0,3648	36	-	-	-	-	0,3648	36	-	-
Итого по объекту					0,8995	89	-	-	-	-	0,8995	89	-	-
Сооружения и оборудование, являющиеся неотъемлемой технологической частью карьера (Технологическая зона)														
Защитные	Ханты-Мансийское / Поименное	28	116	Б	0,6154	62	-	-	-	-	0,6154	62	-	-
Итого по объекту					0,6154	62	-	-	-	-	0,6154	62	-	-
ВСЕГО по отводу					4,6481	465	-	-	-	-	3,9638	396	0,6843	69

Перечень координат характерных точек образуемых земельных участков

Перечень координат характерных точек границ территории, в отношении которой
утвержден проект межевания

Номер	X	Y	Номер	X	Y
1	983081,62	2732559,29	50	983087,63	2730759,77
2	983158,93	2732246,53	51	983092,10	2730772,38
3	983183,19	2732148,34	52	983093,35	2730775,89
4	983328,4	2732177,5	53	983106,52	2730813,09
5	983347,13	2732084,18	54	983110,02	2730820,47
6	983412,91	2731756,60	55	983092,80	2730855,12
7	983435,15	2731645,81	56	982965,43	2731111,40
8	983473,04	2731644,50	57	982829,95	2731044,06
9	983486,5	2731646,53	58	982817,60	2731037,93
10	983541,95	2731654,89	59	982811,37	2731028,34
11	983601,85	2731663,91	60	982778,32	2731042,71
12	983602,82	2731657,95	61	982669,54	2731124,88
13	983604,47	2731652,24	62	982598,96	2731162,31
14	983548,19	2731641,95	63	982592,91	2731213,47
15	983498,19	2731632,82	64	982540,06	2731319,82
16	983475,91	2731628,75	65	982529,26	2731341,55
17	983476,64	2731624,81	66	982538,22	2731370,12
18	983437,26	2731617,62	67	982566,32	2731459,73
19	983436,55	2731621,55	68	982572,16	2731478,35
20	983221,36	2731582,24	69	982589,82	2731534,67
21	983234,34	2731517,59	70	982494,92	2731564,43
22	983180,67	2731338,10	71	982438,97	2731601,19
23	983228,60	2731323,76	72	982360,09	2731653,00
24	983174,13	2731141,63	73	982226,67	2731740,65
25	983126,2	2731155,96	74	982001,70	2731515,09
26	983075,89	2730987,74	75	981996,38	2731516,00
27	983078,64	2730955,54	76	981958,04	2731522,10
28	983136,85	2730838,41	77	981932,39	2731526,24
29	983154,51	2730802,89	78	981935,55	2731546,01
30	983134,73	2730757,82	79	981959,37	2731542,19
31	983127,90	2730742,26	80	981971,48	2731540,25
32	983118,25	2730720,28	81	981972,09	2731539,41
33	983113,36	2730709,08	82	981972,68	2731540,06
34	983097,86	2730670,85	83	981994,82	2731536,51
35	983089,25	2730654,12	84	982007,3	2731549,02
36	983091,71	2730643,40	85	982214,59	2731756,87
37	983094,14	2730623,08	86	982224,02	2731766,34
38	983094,85	2730618,61	87	982448,78	2731618,69
39	983089,51	2730606,45	88	982503,58	2731582,69
40	983021,00	2730636,53	89	982598,31	2731552,98
41	983026,57	2730648,99	90	982621,10	2731545,83
42	983030,23	2730651,01	91	982659,92	2731669,61
43	983030,25	2730651,02	92	982658,31	2731713,73
44	983047,17	2730660,33	93	982651,47	2731902,97
45	983060,15	2730667,49	94	982647,50	2732012,70
46	983062,99	2730684,09	95	982898,77	2732042,05
47	983062,99	2730684,10	96	982886,47	2732181,24
48	983077,05	2730724,44	97	982809,65	2732492,07
49	983081,15	2730736,32			

Перечень координат характерных точек образуемых земельных участков

Условный номер образуемого земельного участка		86:02:0808002:297:3У1
№ точки	X	Y
1	982768,74	2731108,30
2	982753,44	2731124,36
3	982641,78	2731195,81
4	982634,68	2731199,15
5	982635,22	2731198,05
6	982614,46	2731348,14
7	982571,29	2731326,68
8	982616,93	2731234,87
9	982622,86	2731239,98
10	982648,93	2731231,15
11	982662,80	2731220,70
12	982675,50	2731229,49
13	982670,40	2731263,18
14	982623,73	2731328,24

Условный номер образуемого земельного участка		86:02:0808002:297:3У2
№ точки	X	Y
1	982600,93	2731377,18
2	982614,46	2731348,14
3	982571,29	2731326,68
4	982616,93	2731234,87
5	982609,99	2731228,90
6	982618,31	2731206,84
7	982634,68	2731199,15
8	982635,22	2731198,05
9	982768,74	2731108,30
10	982829,95	2731044,06
11	982817,60	2731037,93
12	982811,37	2731028,34
13	982778,32	2731042,71
14	982669,54	2731124,88
15	982598,96	2731162,31
16	982592,91	2731213,47
17	982540,06	2731319,82
18	982539,09	2731346,43

Условный номер образуемого земельного участка		86:02:0808002:297:3У3
№ точки	X	Y
1	983348,50	2731914,72
2	983345,35	2731930,41
3	983345,25	2731924,05

Условный номер образуемого земельного участка		86:02:0808002:297:3У4
№ точки	X	Y

1	983347,13	2732084,18
2	983347,71	2732074,23
3	983345,35	2731930,41
4	983348,50	2731914,72
5	983386,10	2731806,92
6	983412,91	2731756,60

Условный номер образуемого земельного участка		86:02:0808002:297:3У5
№ точки	X	Y
1	983498,19	2731632,82
2	983548,19	2731641,95
3	983541,95	2731654,89
4	983486,50	2731646,53

Условный номер образуемого земельного участка		86:02:0808002:297:3У6
№ точки	X	Y
1	982651,47	2731902,97
2	982653,41	2731898,92
3	982676,13	2731763,87
4	982658,31	2731713,73
5	982224,02	2731766,34
6	982448,78	2731618,69
7	982503,58	2731582,69
8	982598,31	2731552,98
9	982600,35	2731531,37
10	982589,82	2731534,67
11	982494,92	2731564,43
12	982438,97	2731601,19
13	982360,09	2731653,00
14	982355,04	2731667,40
15	982315,60	2731693,82
16	982267,09	2731730,27
17	982214,59	2731756,87

Условный номер образуемого земельного участка:		86:02:0808002:297:3У7
№ точки	X	Y
1	982600,35	2731531,37
2	982589,82	2731534,67
3	982572,16	2731478,35
4	982591,52	2731466,26
5	982614,07	2731441,00
6	982625,83	2731435,42
7	982621,99	2731488,17
8	982600,47	2731530,11
9	982539,09	2731346,43
10	982600,93	2731377,18
11	982579,08	2731424,10

12	982566,44	2731453,52
13	982566,32	2731459,73
14	982538,22	2731370,12