
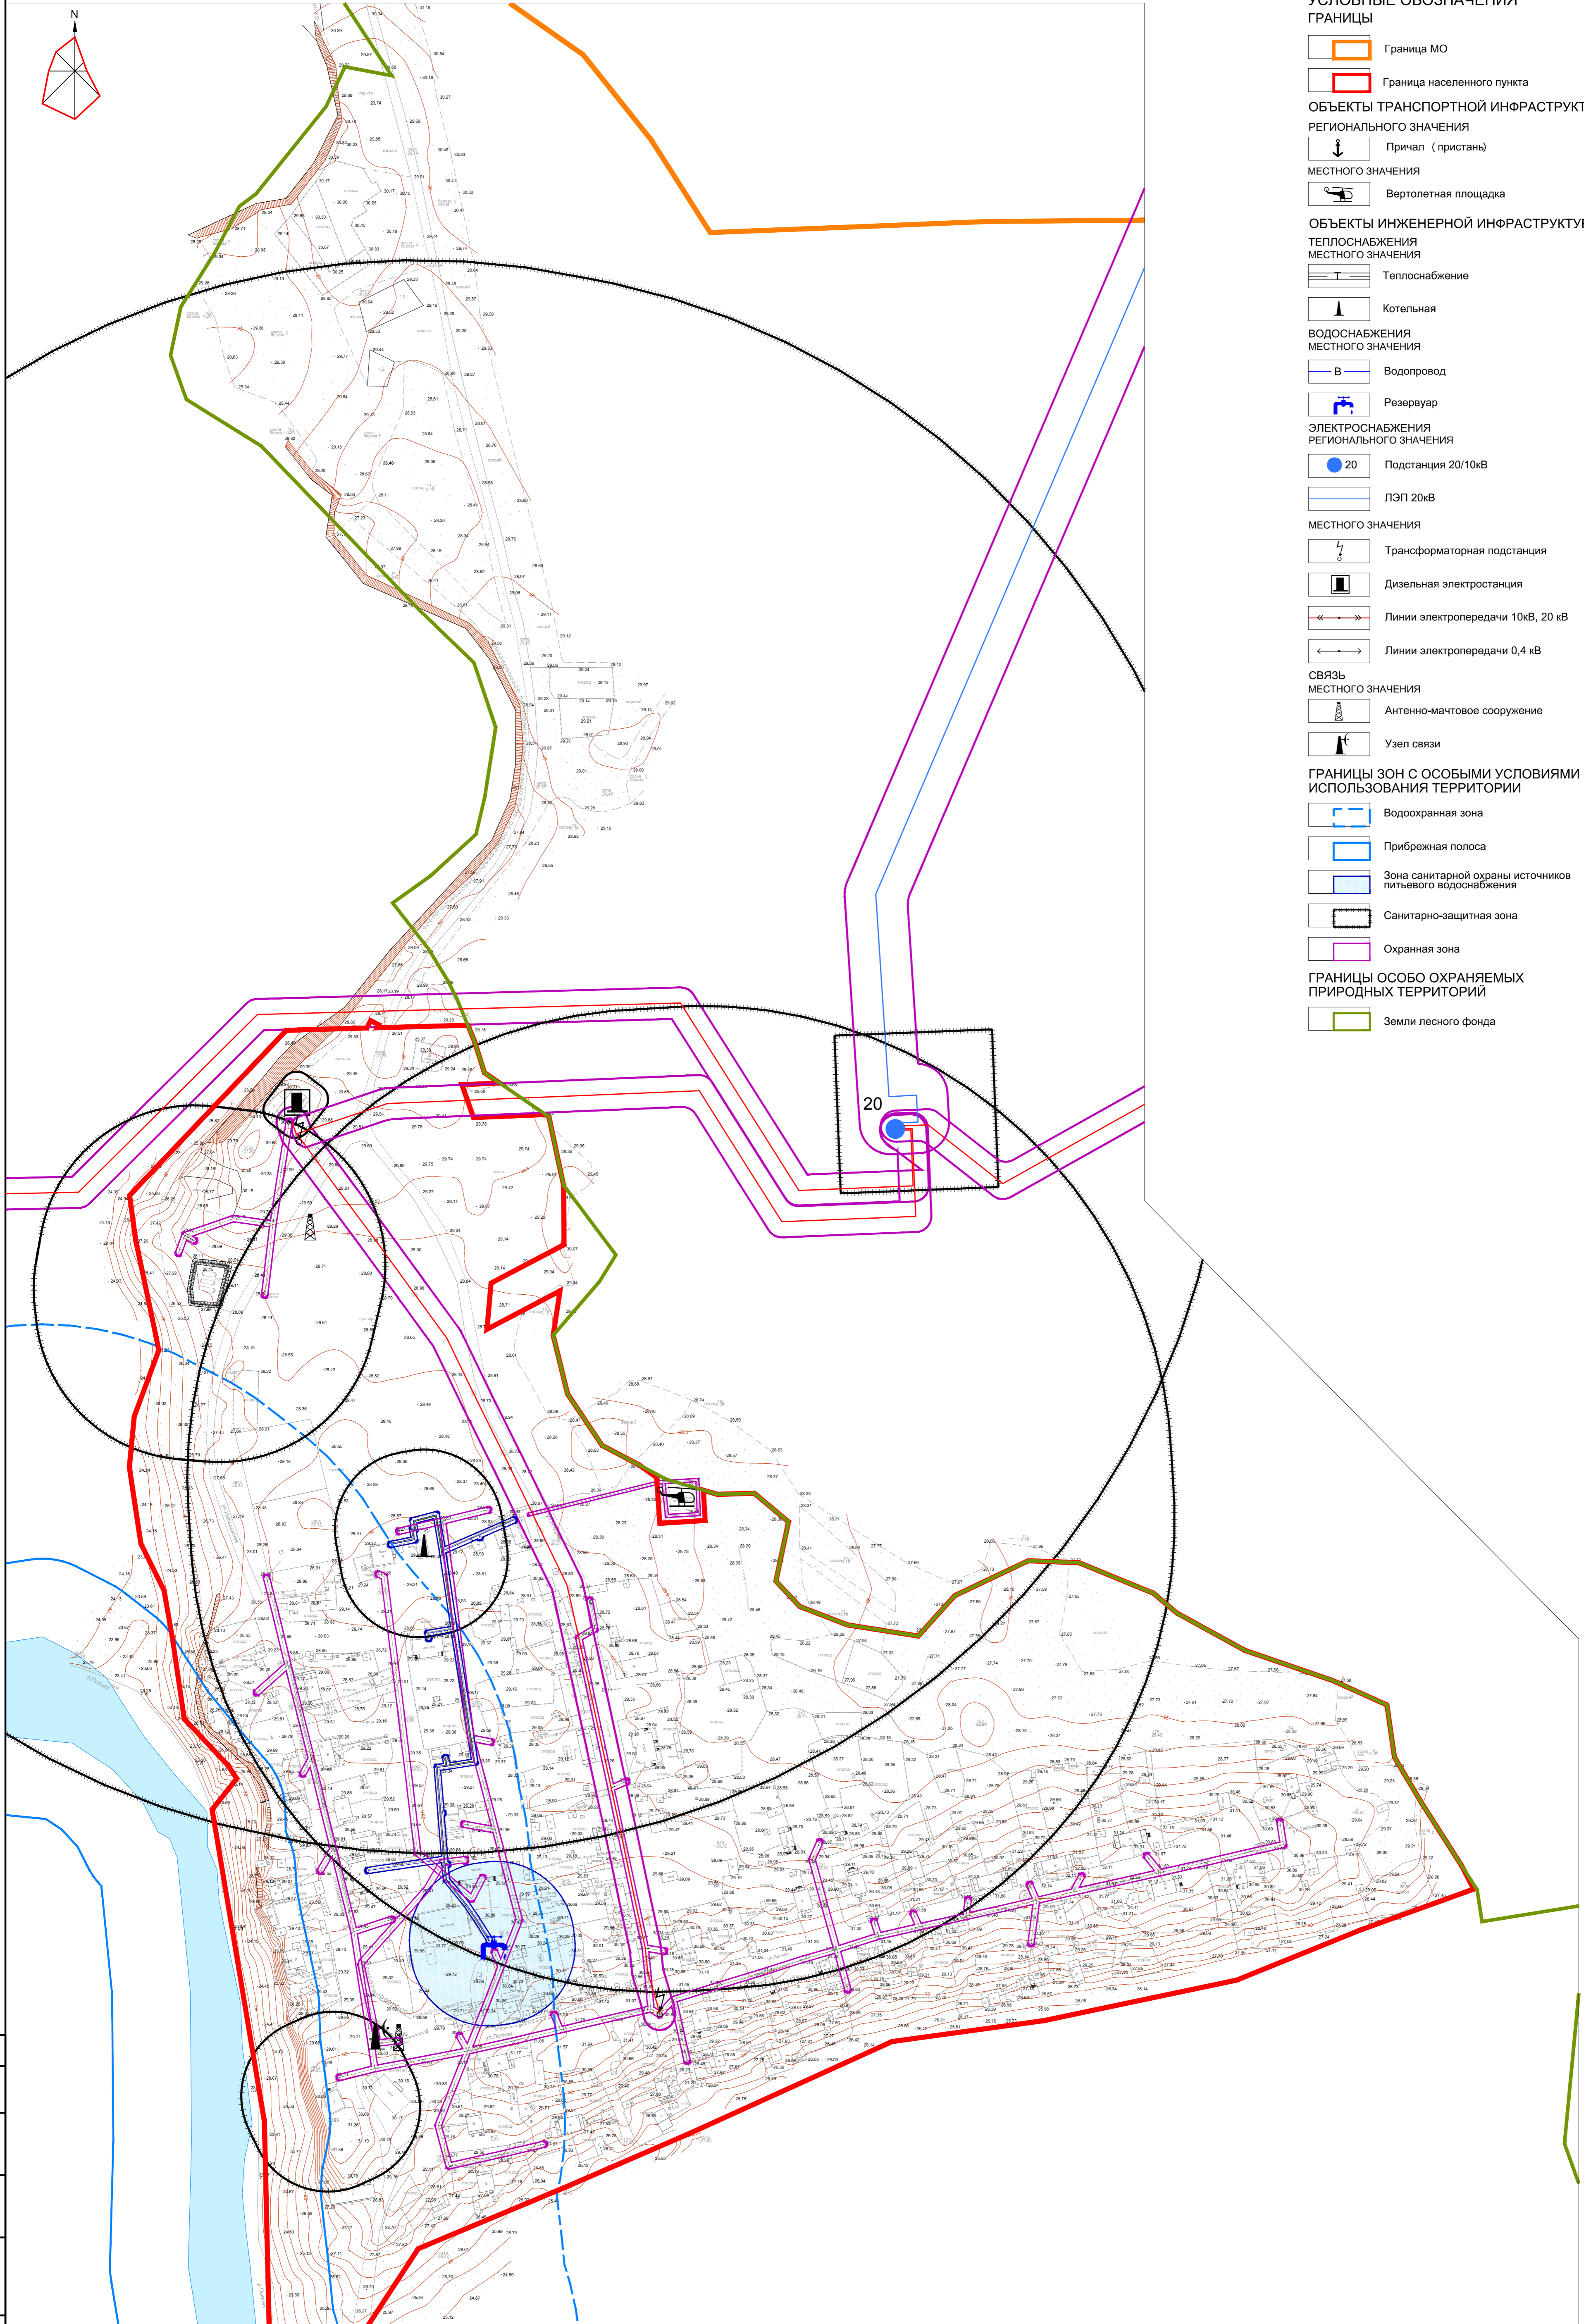


ЧЕРТЕЖ ГРАНИЦЫ ЗОН С ОСОБЫМИ УСЛОВИЯМИ ИСПОЛЬЗОВАНИЯ ТЕРРИТОРИЙ
 ГРАНИЦЫ ОСОБО ОХРАНЯЕМЫХ ПРИРОДНЫХ ТЕРРИТОРИЙ
 ГРАНИЦЫ ТЕРРИТОРИЙ ОБЪЕКТОВ КУЛЬТУРНОГО НАСЛЕДИЯ
 М 1:2 000

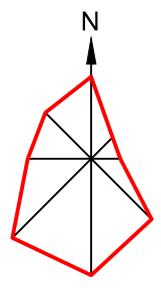

УСЛОВНЫЕ ОБОЗНАЧЕНИЯ

ГРАНИЦЫ

- Граница МО
- Граница населенного пункта

ОБЪЕКТЫ ТРАНСПОРТНОЙ ИНФРАСТРУКТУРЫ

- РЕГИОНАЛЬНОГО ЗНАЧЕНИЯ
- Причал (пристань)

- МЕСТНОГО ЗНАЧЕНИЯ
- Вертолетная площадка

ОБЪЕКТЫ ИНЖЕНЕРНОЙ ИНФРАСТРУКТУРЫ

ТЕПЛОСНАБЖЕНИЯ

- МЕСТНОГО ЗНАЧЕНИЯ
- Теплоснабжение
 - Котельная

ВОДОСНАБЖЕНИЯ

- МЕСТНОГО ЗНАЧЕНИЯ
- Водопровод
 - Резервуар

ЭЛЕКТРОСНАБЖЕНИЯ

- РЕГИОНАЛЬНОГО ЗНАЧЕНИЯ
- Подстанция 20/10кВ
 - ЛЭП 20кВ
- МЕСТНОГО ЗНАЧЕНИЯ
- Трансформаторная подстанция
 - Дизельная электростанция
 - Линии электропередачи 10кВ, 20 кВ
 - Линии электропередачи 0,4 кВ

СВЯЗЬ

- МЕСТНОГО ЗНАЧЕНИЯ
- Антенно-мачтовое сооружение
 - Узел связи

ГРАНИЦЫ ЗОН С ОСОБЫМИ УСЛОВИЯМИ ИСПОЛЬЗОВАНИЯ ТЕРРИТОРИИ

- Водоохранная зона
- Прибрежная полоса
- Зона санитарной охраны источников питьевого водоснабжения
- Санитарно-защитная зона
- Охранная зона

ГРАНИЦЫ ОСОБО ОХРАНЯЕМЫХ ПРИРОДНЫХ ТЕРРИТОРИЙ

- Земли лесного фонда

Составлено	
Изм. №	Взам. инв. №
Подп. и дата	
Изм. №	подп.

ПРИМЕЧАНИЕ: Границы территорий объектов культурного наследия в границах проектируемой территории не выявлены

					21/17-ПП-ПМТ			
					Проект планировки и проект межевания населенного пункта п. Пырьях			
Изм.	Коп. уч.	Лист	№ док.	Подп.	Дата	Стдия	Лист	Листов
						ПМТ	2	
					Проект межевания территории Материалы по обоснованию			
					Чертёж границы зон с особыми условиями использования территорий. Границы особо охраняемых природных территорий. Граница территорий объектов культурного наследия М 1:2 000			
Разработал	Левенштейн					ООО "АКБ "Куб-А"		
Проверил	Бурданов							