
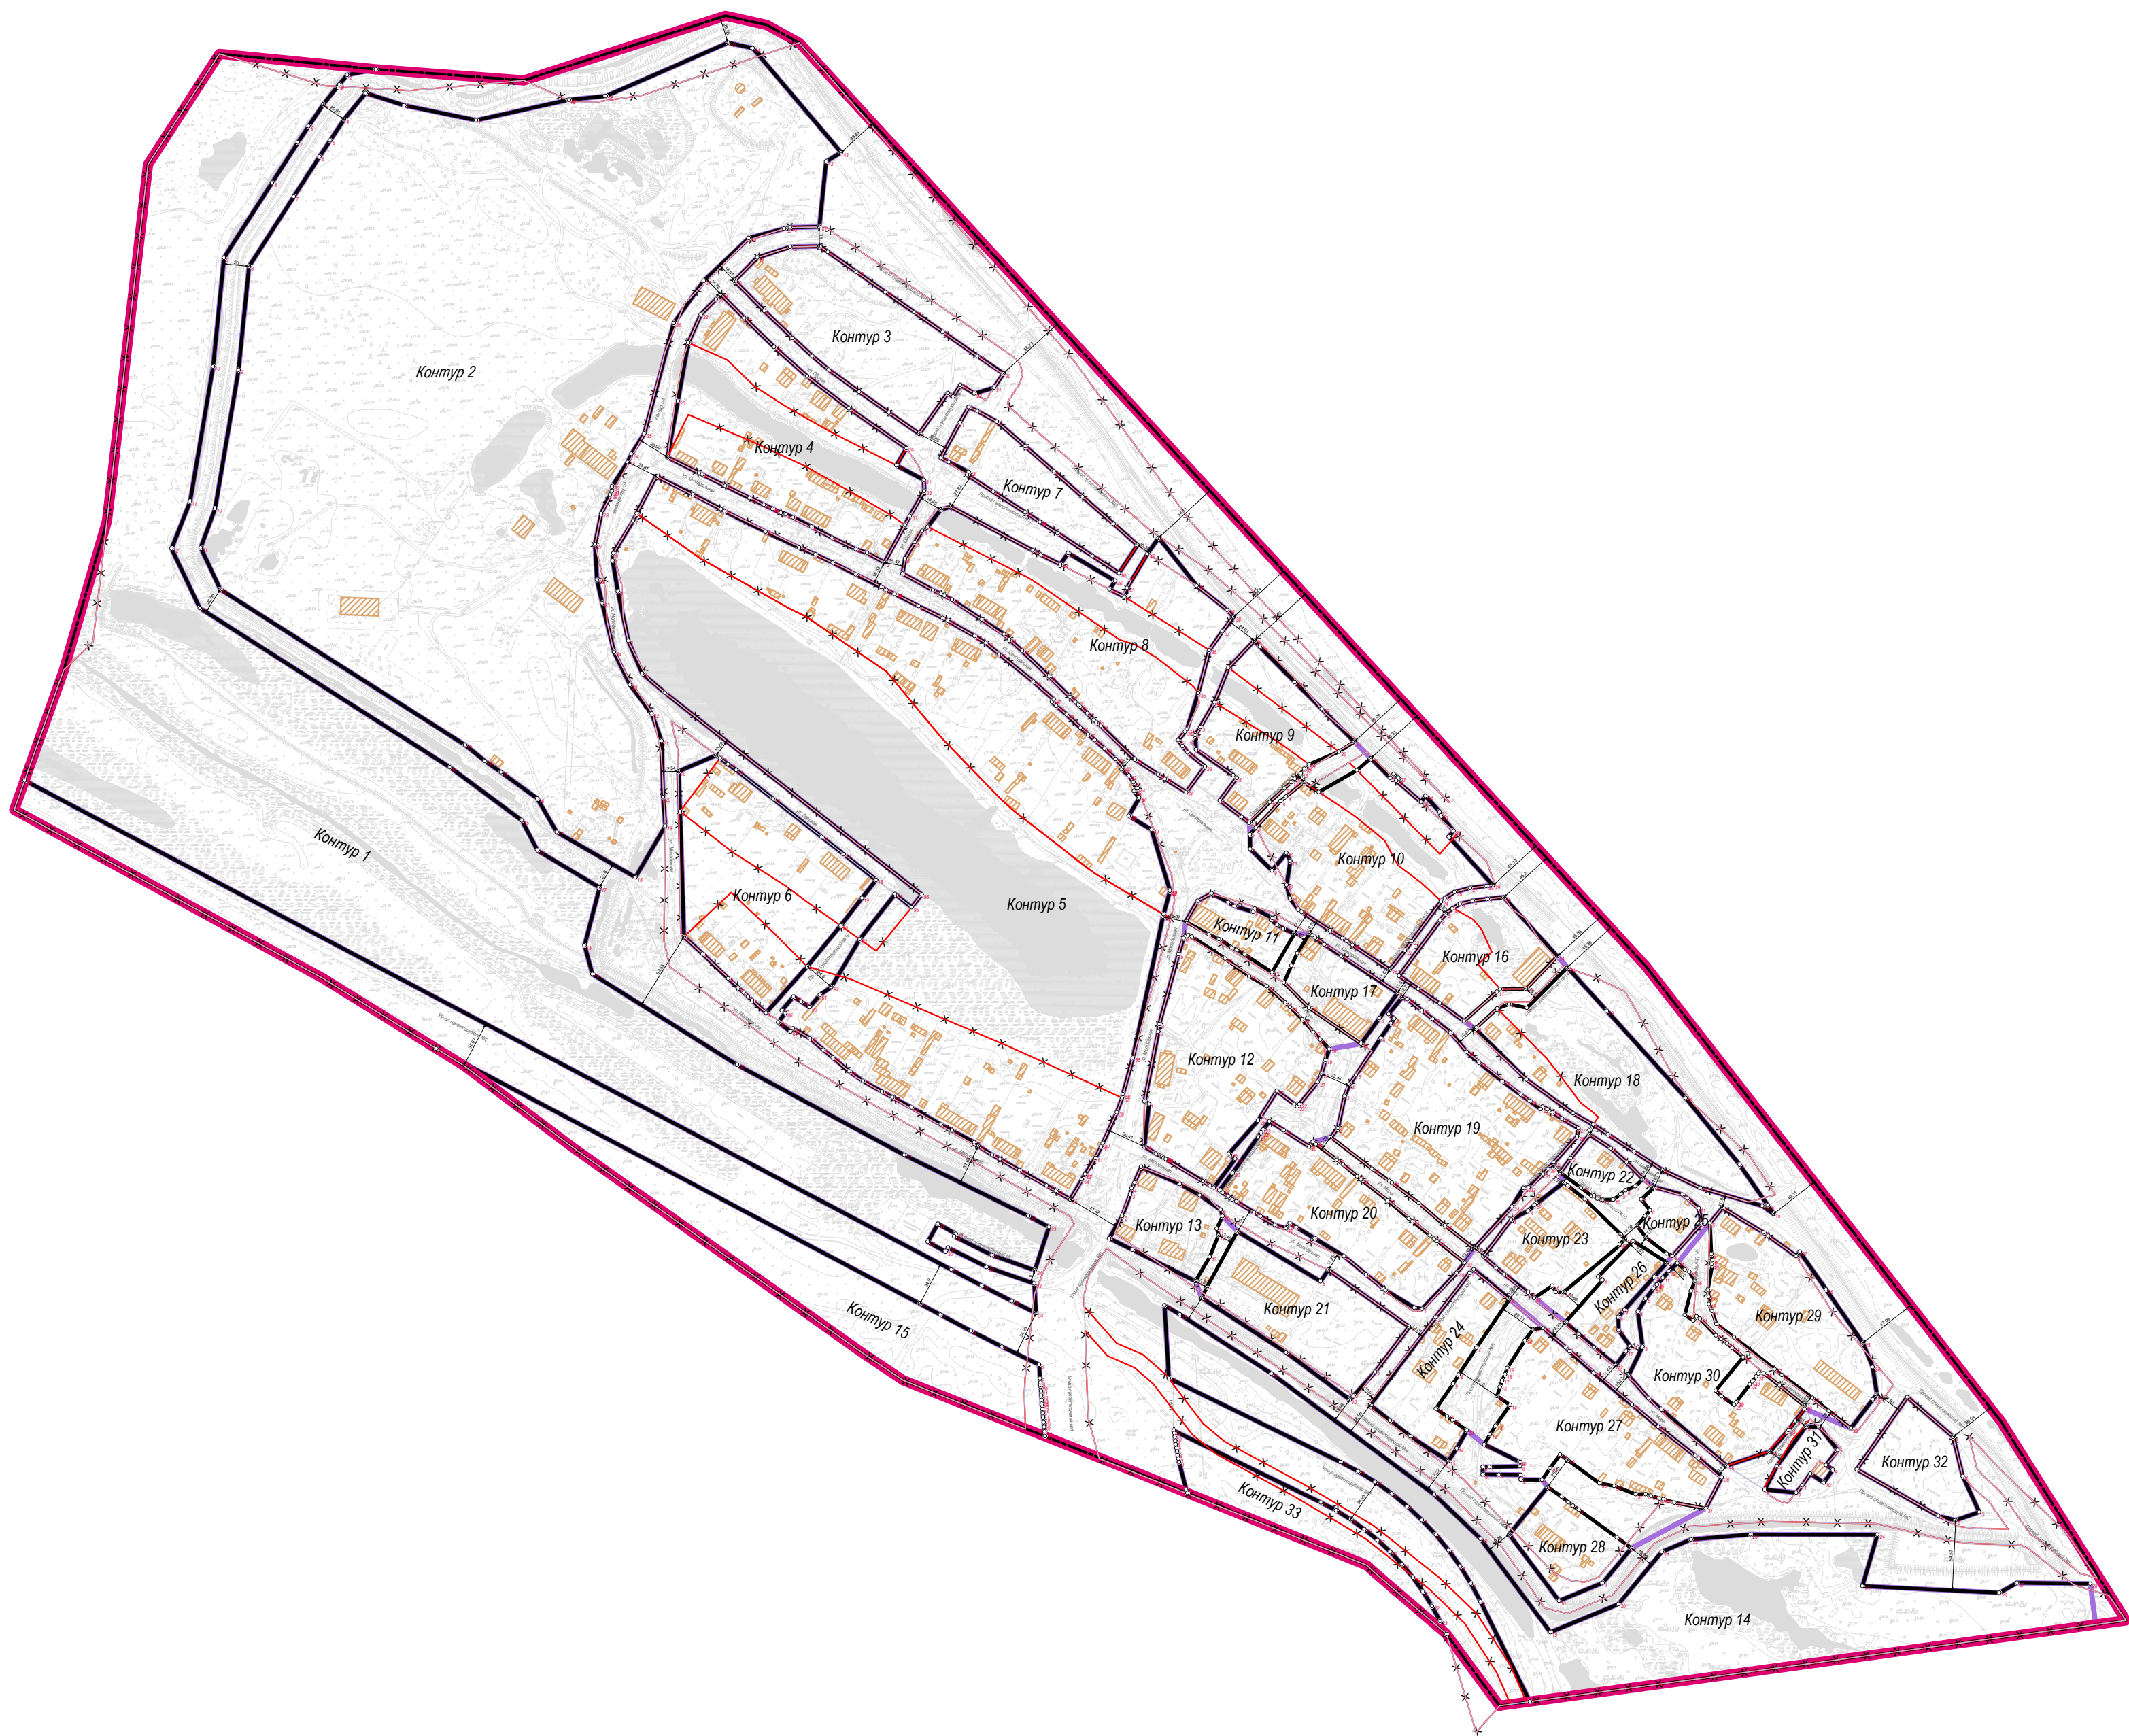


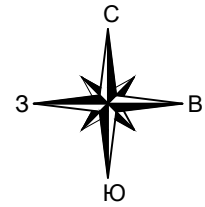

- Условные обозначения:**
- Границы территории, в отношении которой утверждается проект межевания территории
  - Границы и фрагменты границ муниципальных образований и населенного пункта
  - Границы существующих элементов планировочной структуры
  - Границы планируемых элементов планировочной структуры
  - ул. Обская
  - Устанавливаемые красные линии улиц и площадей
  - Отменяемые красные линии улиц и площадей
  - Характерные точки красных линий и их номера
  - Номера контуров красных линий
  - Размеры красных линий
  - Опорные здания


- Примечание:**
- Координаты концевых, поворотных точек красных линий с ведомостью координат, расстояния между точками красных линий, углы поворота и радиус искривления красных линий отображены в текстовой части Тома 1.
  - Проектируемая территория полностью расположена в границах муниципального образования Ханты-Мансийского автономного округа-Югры сельского поселения Луговской.

Схема совмещения  
листов

|   |
|---|
| 2 |
| 3 |


|              |        |              |      |      |       |   |                                                                                                  |      |        |
|--------------|--------|--------------|------|------|-------|---|--------------------------------------------------------------------------------------------------|------|--------|
|              |        |              |      |      |       | 22.066-02.03-ДПТ 1.Г2                                                                                  |                                                                                                  |      |        |
|              |        |              |      |      |       | «Документация по планировке территории населенных пунктов<br>сельского поселения Луговской» (с.Троица) |                                                                                                  |      |        |
| Изм.         | Колон. | Лист         | Изм. | Лист | Дата  | Основная часть проекта<br>планировки территории.<br>Графическая часть.                                 | Стадия                                                                                           | Лист | Листов |
| Руководитель |        | Шутурманский |      |      | 02.24 |   | ДПТ                                                                                              | 1    | 3      |
| Утвердил     |        | Розаль       |      |      | 02.24 |   |                                                                                                  |      |        |
| Разработал   |        | Тихоно       |      |      | 02.24 |   |                                                                                                  |      |        |
| Разработал   |        | Михоенка     |      |      | 02.24 | Разбивочный чертеж красных линий.<br>М1:4000                                                           | ИНТЕРКАРТО  |      |        |



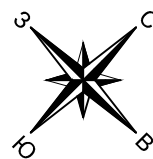

- Условные обозначения:
- Границы территории, в отношении которой утверждается проект межевания территории
  - Границы и фрагменты границ муниципальных образований и населенного пункта
  - Границы существующих элементов планировочной структуры
  - Границы планируемых элементов планировочной структуры
  - ул. Обская  
Наименования улиц, проездов
  - Устанавливаемые красные линии улиц и площадей
  - Отменяемые красные линии улиц и площадей
  - Характерные точки красных линий и их номера
  - Номера контуров красных линий
  - Размеры красных линий
  - Опорные здания


Схема совмещения  
листов

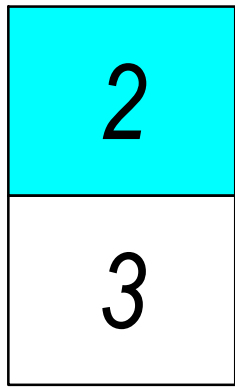

Линия совмещения с листом 3

- Примечание:
- Координаты конечных, поворотных точек красных линий с ведомостью координат, расстояния между точками красных линий, углы поворота и радиус искривления красных линий отображены в текстовой части Тома 1.
  - Проектируемая территория полностью расположена в границах муниципального образования Ханты-Мансийского автономного округа-Югры сельского поселения Луговской.



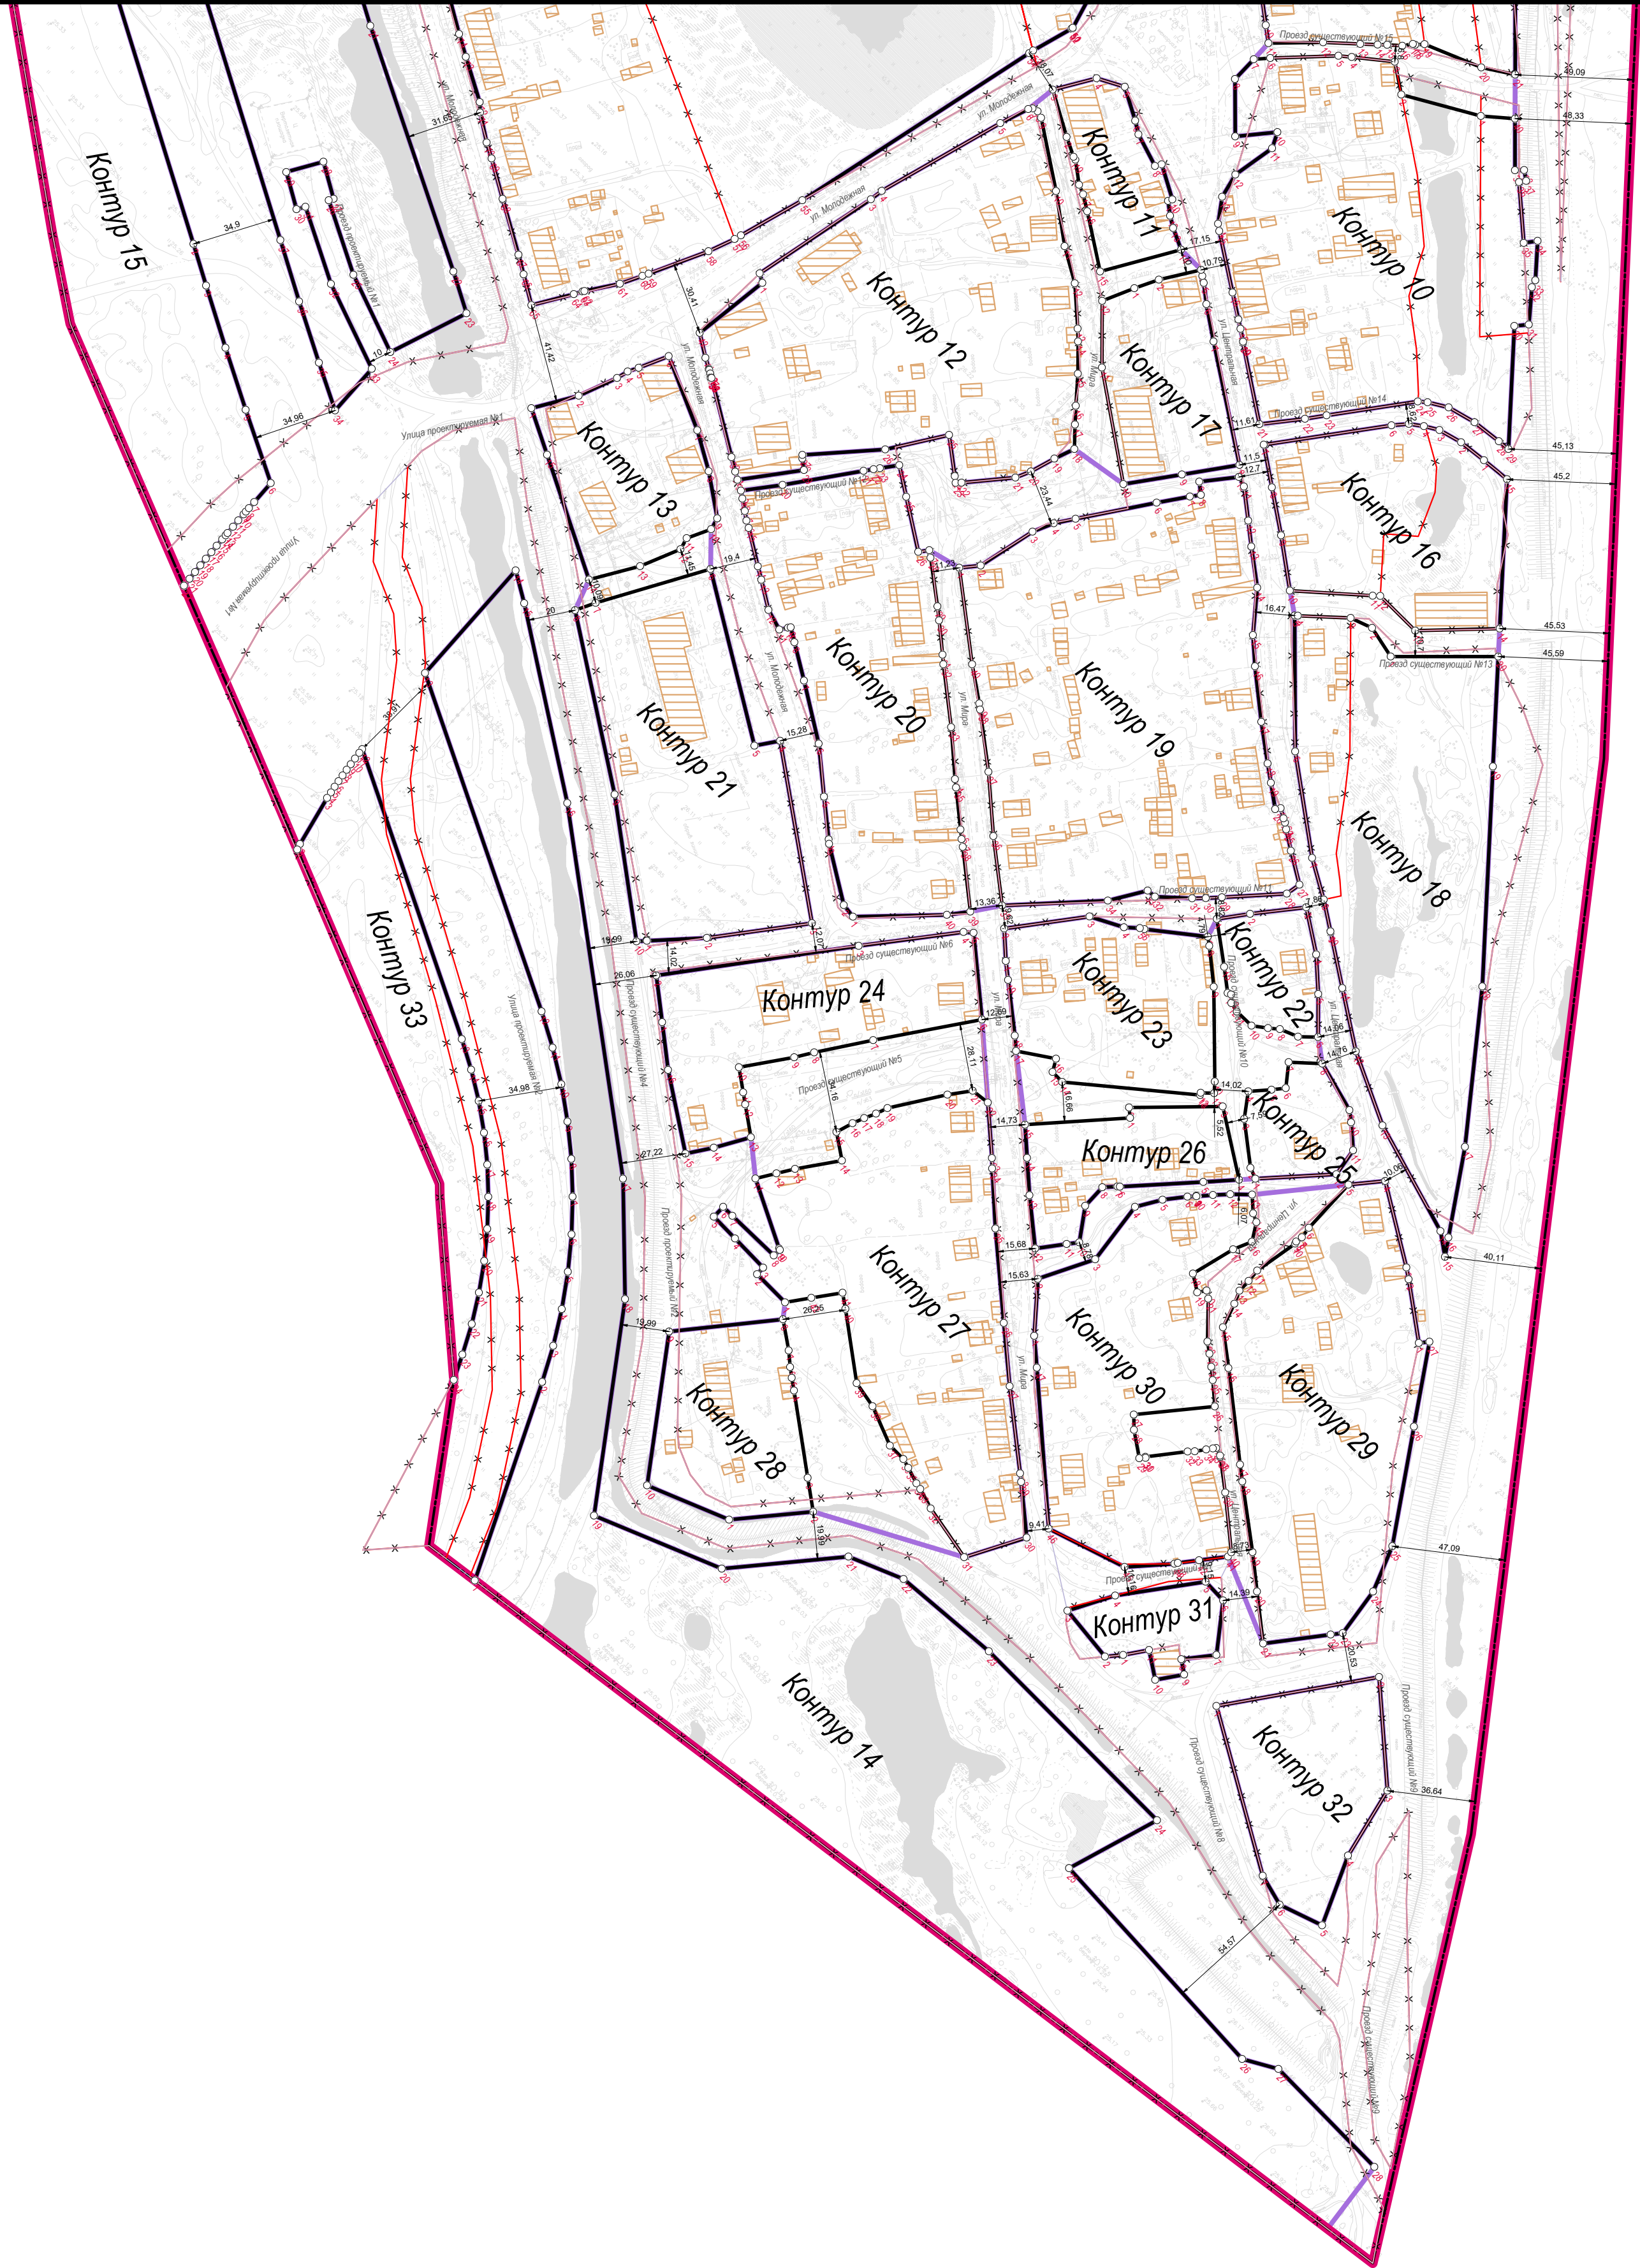

- Условные обозначения:**
- Границы территории, в отношении которой утверждается проект межевания территории
  - Границы и фрагменты границ муниципальных образований и населенного пункта
  - Границы существующих элементов планировочной структуры
  - Границы планируемых элементов планировочной структуры
  - Наименования улиц, проездов
  - Устанавливаемые красные линии улиц и площадей
  - Отменяемые красные линии улиц и площадей
  - Характерные точки красных линий и их номера
  - Номера контуров красных линий
  - Размеры красных линий
  - Опорные здания

Схема совмещения  
листов

