
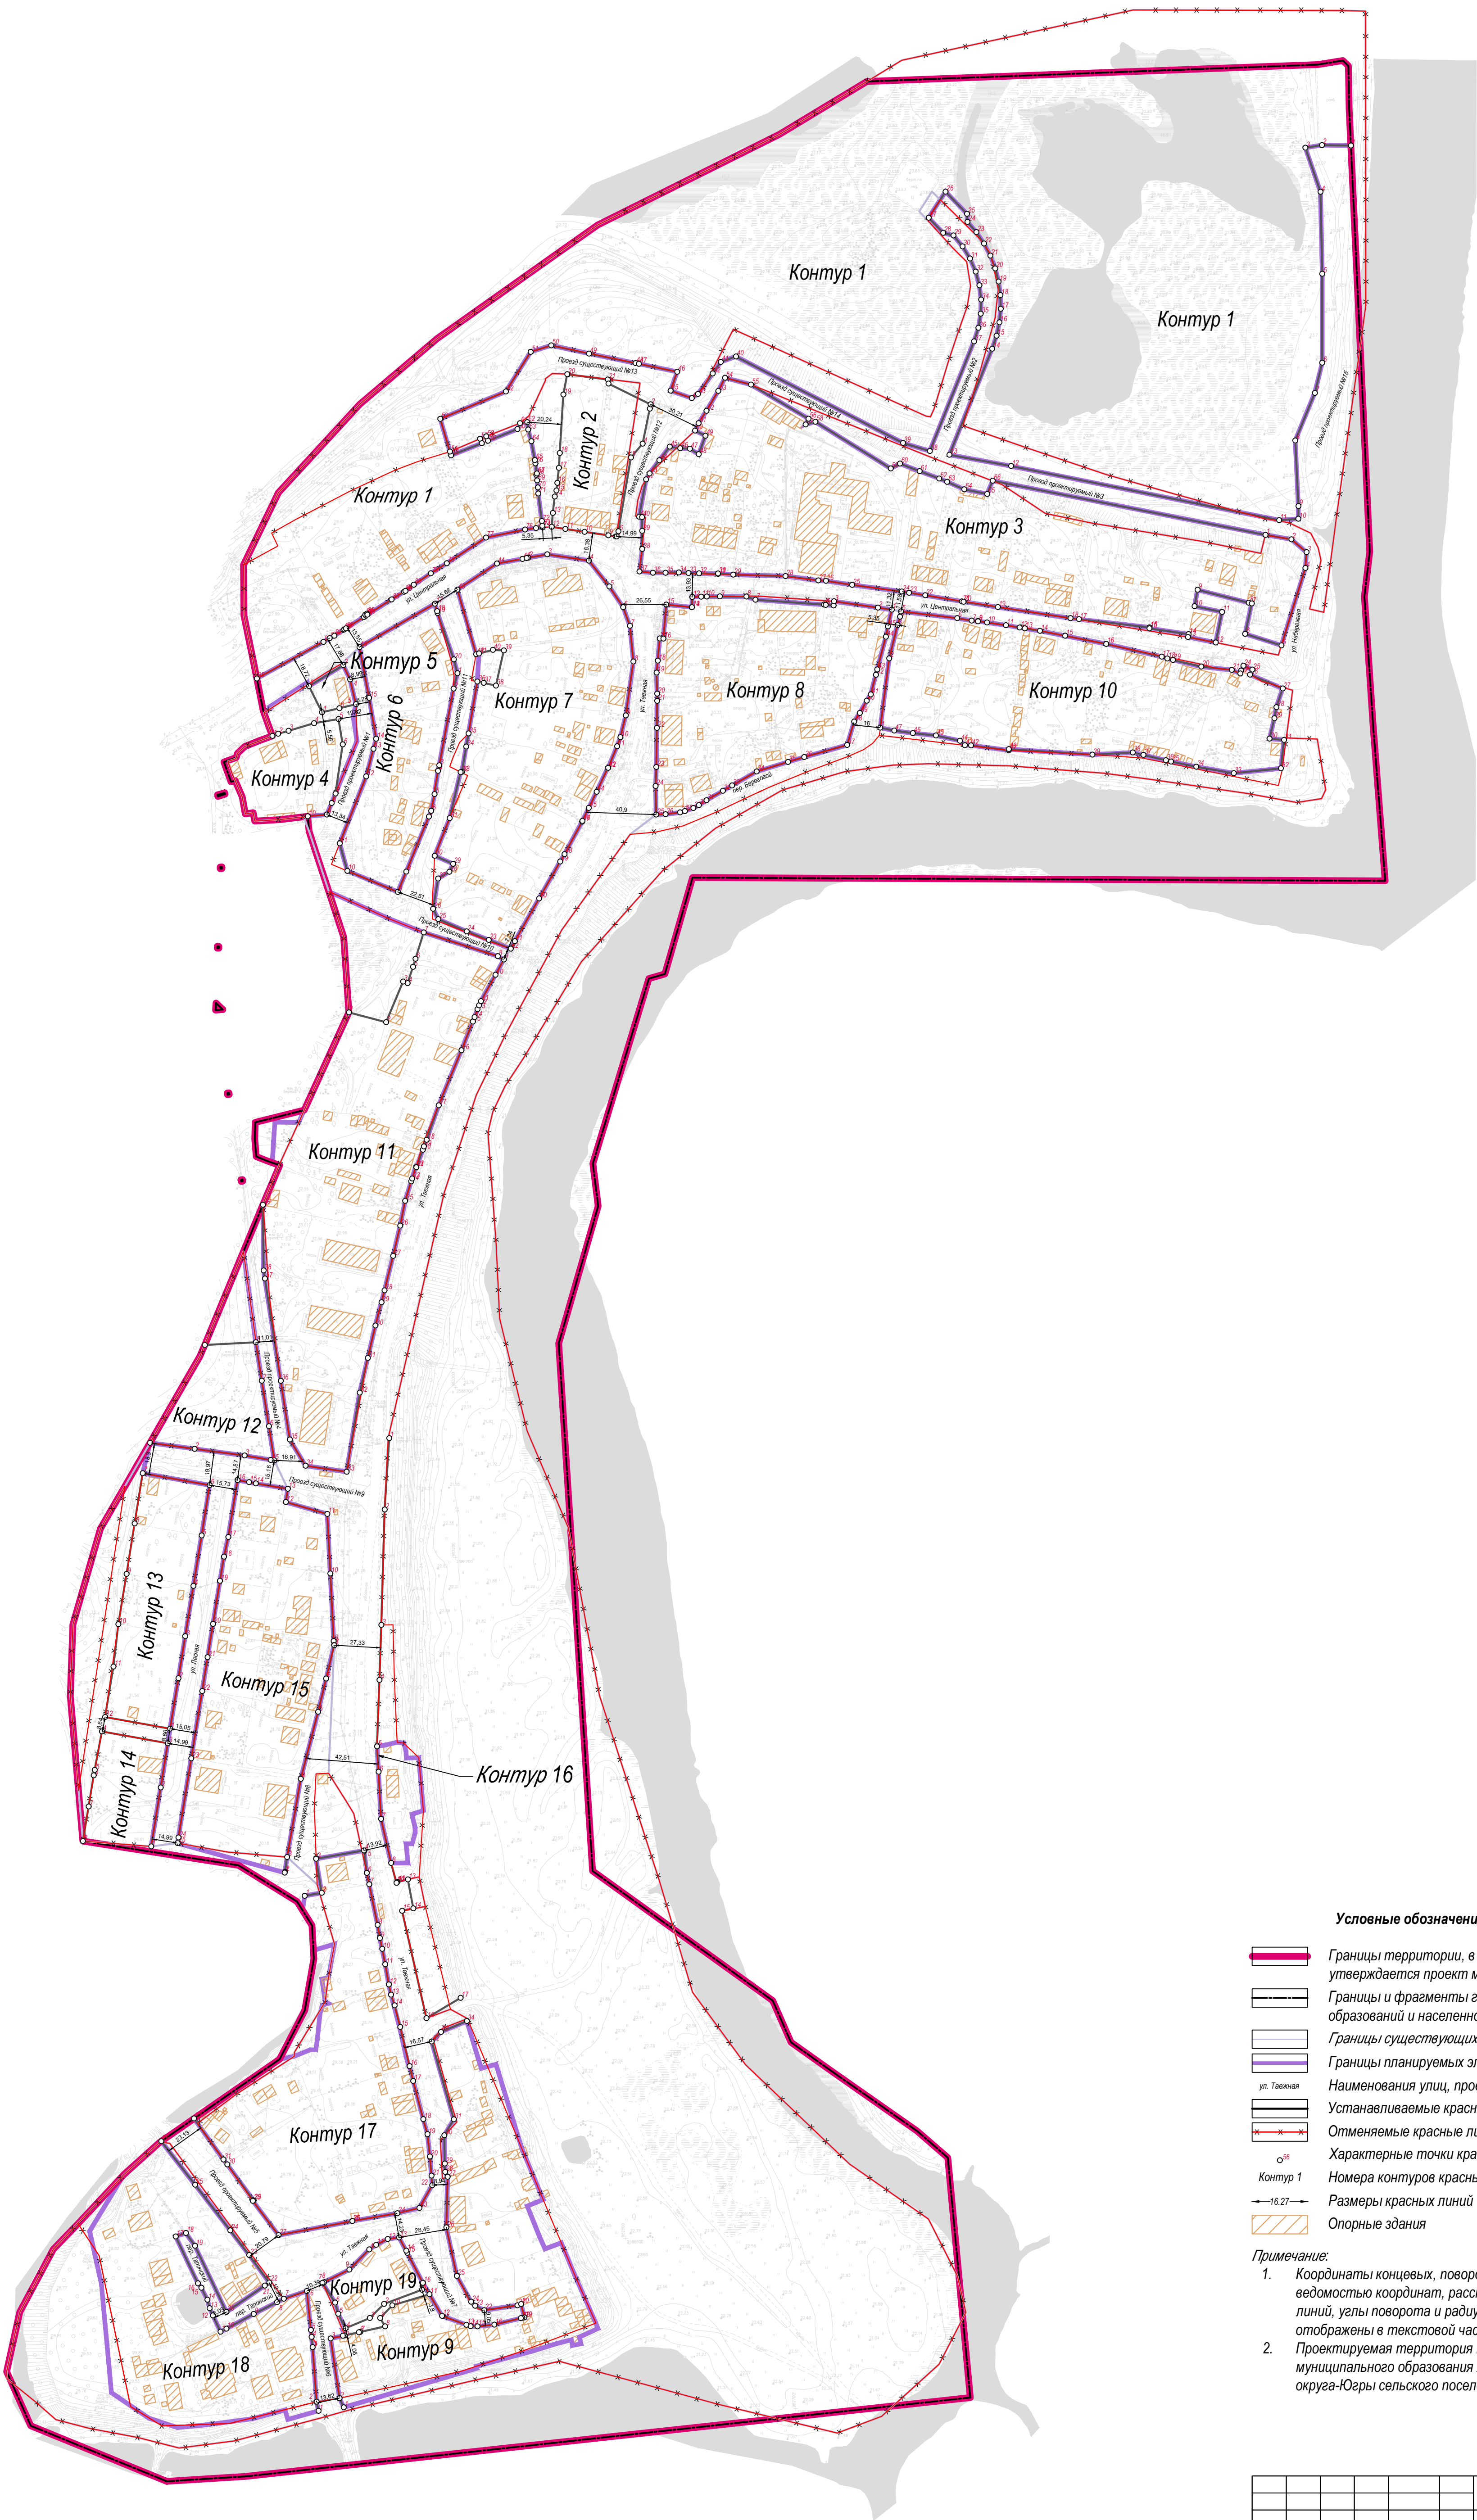


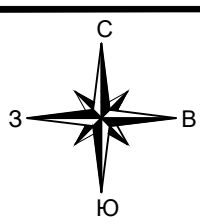


Условные обозначения:

- Границы территории, в отношении которой утверждается проект межевания территории
- Границы и фрагменты границ муниципальных образований и населенного пункта
- Границы существующих элементов планировочной структуры
- Границы планируемых элементов планировочной структуры
- Наименования улиц, проездов
- Устанавливаемые красные линии улиц и площадей
- Отменяемые красные линии улиц и площадей
- Характерные точки красных линий и их номера
- Номера контуров красных линий
- Размеры красных линий
- Опорные здания

Примечание:

- Координаты концевых, поворотных точек красных линий с ведомостью координат, расстояния между точками красных линий, углы поворота и радиус искривления красных линий отображены в текстовой части Тома 1.
- Проектируемая территория полностью расположена в границах муниципального образования Ханты-Мансийского автономного округа-Югры сельского поселения Луговской.

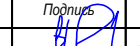						22.066-02.05-ДПТ 1.Г2				
						«Документация по планировке территории населенных пунктов сельского поселения Луговской» (д.Ягурьях)				
Изм	Колоч.	Лист	Ном.	Подпись	Дата	Основная часть проекта планировки территории. Графическая часть.	Стадия	Лист	Листов	
Руководитель		Шутурманский			06.23		ДПТ	1	1	
Утвердил		Розань			06.23					
Разработал		Ташко			06.23					
Разработал		Мазока			06.23					
						Разбивочный чертеж красных линий. М1:2000				