


Схема границ прилегающей территории
Земельного участка с кадастровым номером
86:02:0804001:757 расположенного по адресу:
с.Селиярово, пер.Таежный, д.4

Приложение
к решению Совет депутатов
сельского поселения Селиярово
«___» _____ 2021 г. № _____

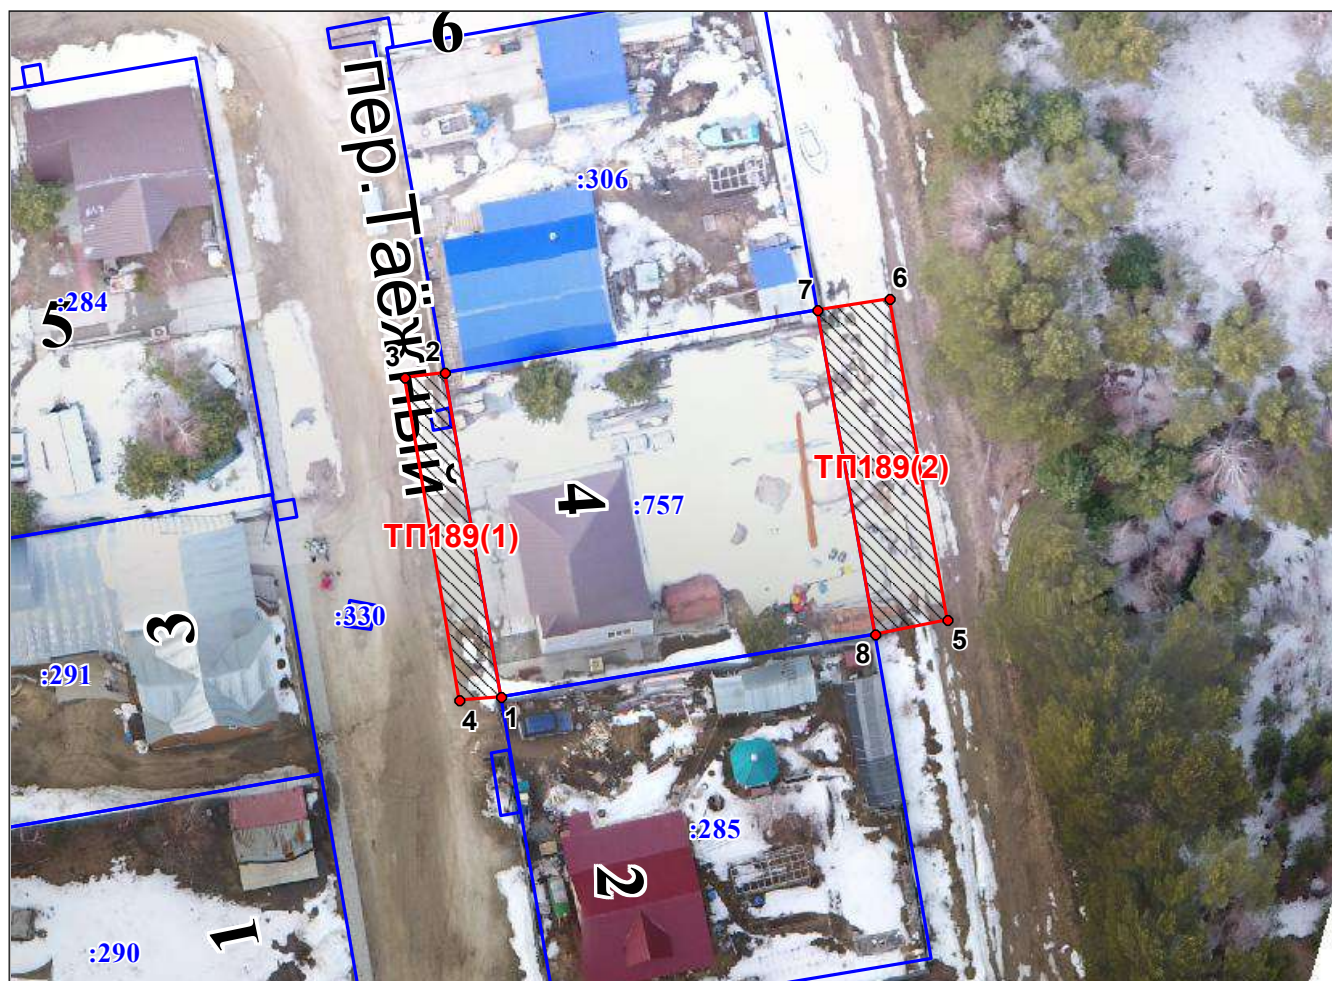

Условные обозначения

Масштаб 1:600

ТП189 - граница и обозначение прилегающей территории

:757 - граница и обозначение земельных участков по сведениям ГКН

Система координат Местная
система координат МСК-86, 2 зона

Обозначение характерных точек границы	Координаты		Обозначение характерных точек границы	Координаты	
	X	Y		X	Y
1	2	3	1	2	3
1	995105.36	2731930.19	5	995111.57	2731965.65
2	995131.11	2731925.73	6	995136.95	2731961.00
3	995130.71	2731922.57	7	995136.11	2731955.31
4	995105.17	2731926.90	8	995110.40	2731959.82

Обозначение прилегающей территории	Площадь прилегающей территории, кв.м.	Адрес прилегающей территории	Кадастровый номер земельного участка прилегающей территории
ТП189	236	Ханты-Мансийский Автономный округ - Югра, Ханты-Мансийский район, с.Селиярово, пер.Таежный, в районе д.4	86:02:0804001:757