


Схема границ прилегающей территории
Земельного участка с кадастровым номером
86:02:0804001:1141 расположенного по адресу:
с.Селиярово, пер.Школьный, д.1

Приложение
к решению Совет депутатов
сельского поселения Селиярово
«___» _____ 2021 г. № _____

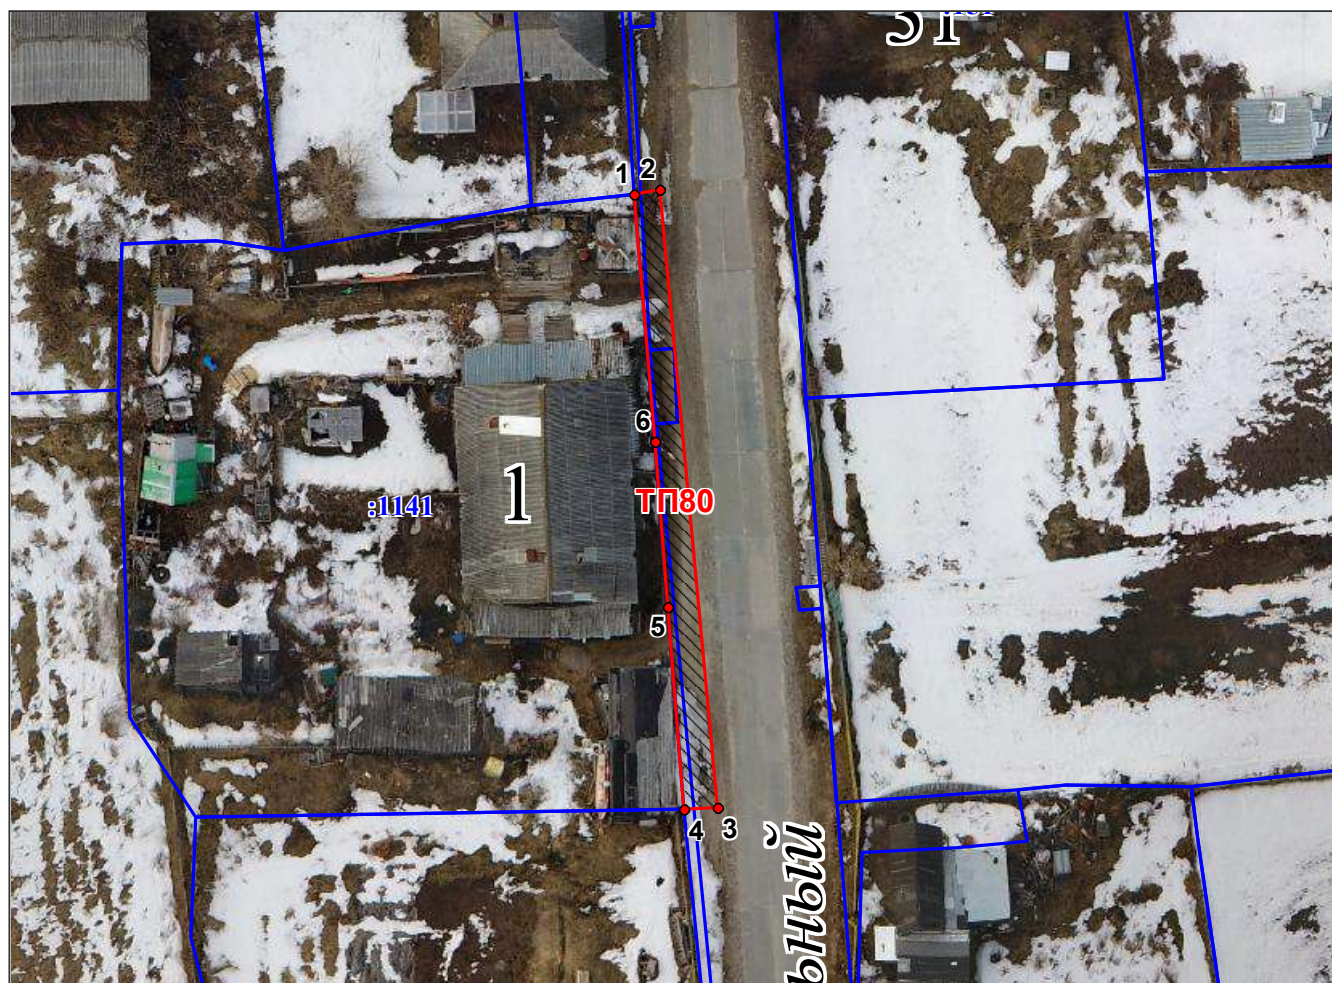

Условные обозначения

Масштаб 1:500

TP80 - граница и обозначение прилегающей территории

1141 - граница и обозначение земельных участков по сведениям ГКН

Система координат Местная
система координат МСК-86, 2 зона

Обозначение характерных точек границы	Координаты		Обозначение характерных точек границы	Координаты	
	X	Y		X	Y
1	2	3	1	2	3
1	995032.85	2730359.70	4	994992.24	2730363.04
2	995033.21	2730361.41	5	995005.67	2730361.95
3	994992.38	2730365.22	6	995016.58	2730361.05

Обозначение прилегающей территории	Площадь прилегающей территории, кв.м.	Адрес прилегающей территории	Кадастровый номер земельного участка прилегающей территории
TP80	80	Ханты-Мансийский Автономный округ - Югра, Ханты-Мансийский район, с.Селиярово, пер.Школьный, в районе д.1	86:02:0804001:1141