


Схема границ прилегающей территории
Земельного участка с кадастровым номером
86:02:0804001:48 расположенного по адресу:
с.Селярово, ул.Братьев Фирсовых, д.14, кв.1

Приложение
к решению Совет депутатов
сельского поселения Селярово
«___» _____ 2021 г. № _____

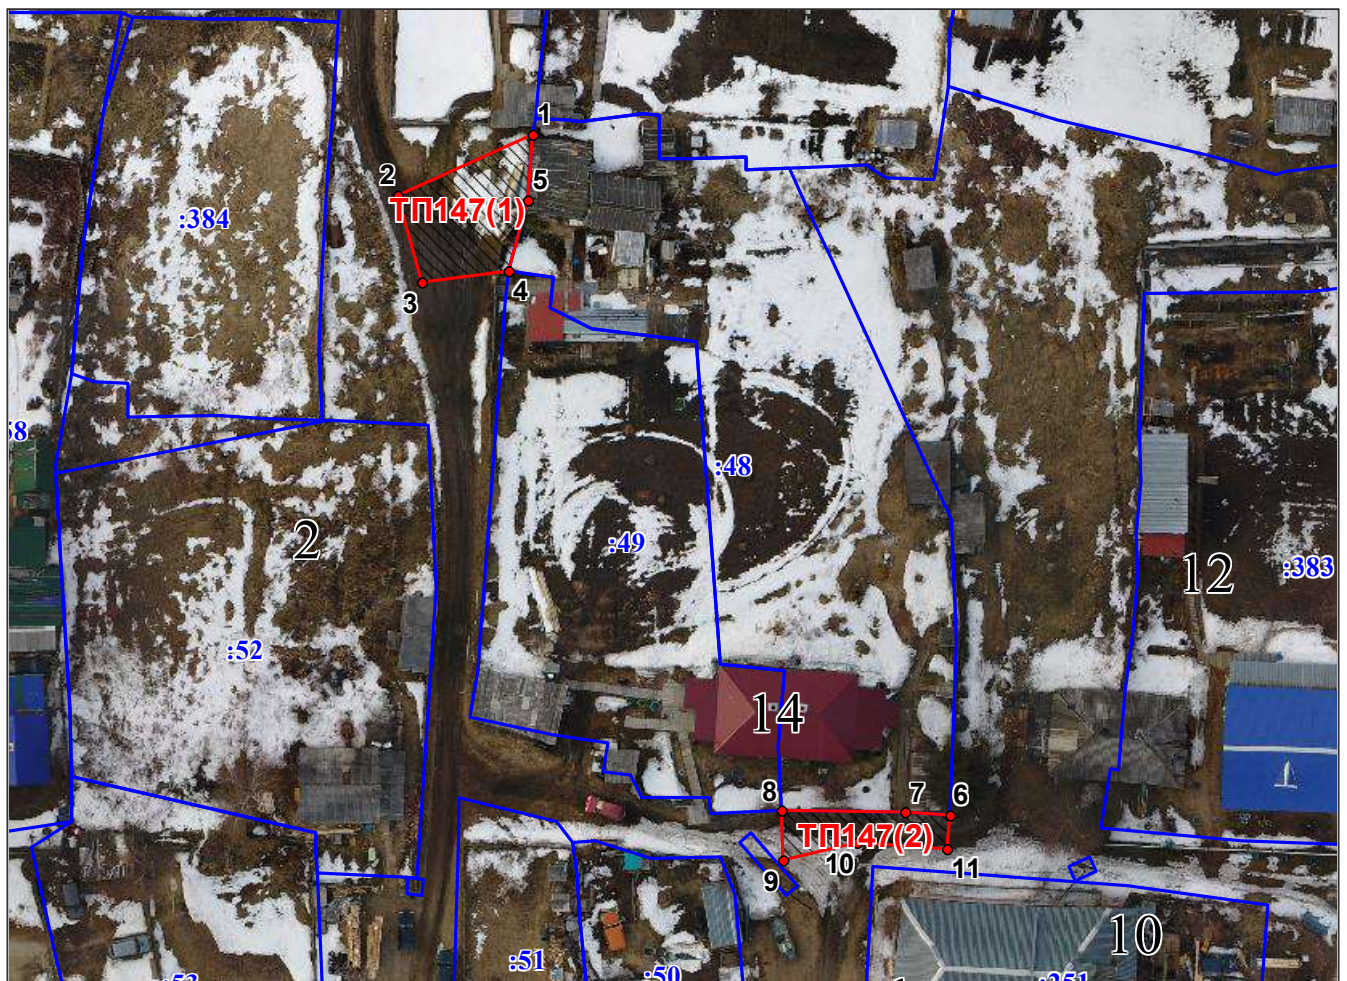

Условные обозначения

Масштаб 1:750

- ТП147** - граница и обозначение прилегающей территории
- :48** - граница и обозначение земельных участков по сведениям ГКН

Система координат Местная
система координат МСК-86, 2 зона

Обозначение характерных точек границы	Координаты		Обозначение характерных точек границы	Координаты	
	X	Y		X	Y
1	2	3	1	2	3
1	995028.70	2730820.12	7	994961.56	2730856.94
2	995022.68	2730806.73	8	994961.71	2730844.69
3	995014.02	2730809.02	9	994956.85	2730844.88
4	995015.25	2730817.73	10	994958.52	2730852.25
5	995022.26	2730819.58	11	994958.02	2730861.08
6	994961.27	2730861.36			

Обозначение прилегающей территории	Площадь прилегающей территории, кв.м.	Адрес прилегающей территории	Кадастровый номер земельного участка прилегающей территории
ТП147	185	Ханты-Мансийский Автономный округ - Югра, Ханты-Мансийский район, с.Селярово, ул.Братьев Фирсовых, в районе д.14, кв.1	86:02:0804001:48