


Схема границ прилегающей территории
Земельного участка с кадастровым номером
86:02:0804001:391 расположенного по адресу:
с.Селярово, ул.Братьев Фирсовых, д.2А

Приложение
к решению Совет депутатов
сельского поселения Селярово
«___» _____ 2021 г. № _____

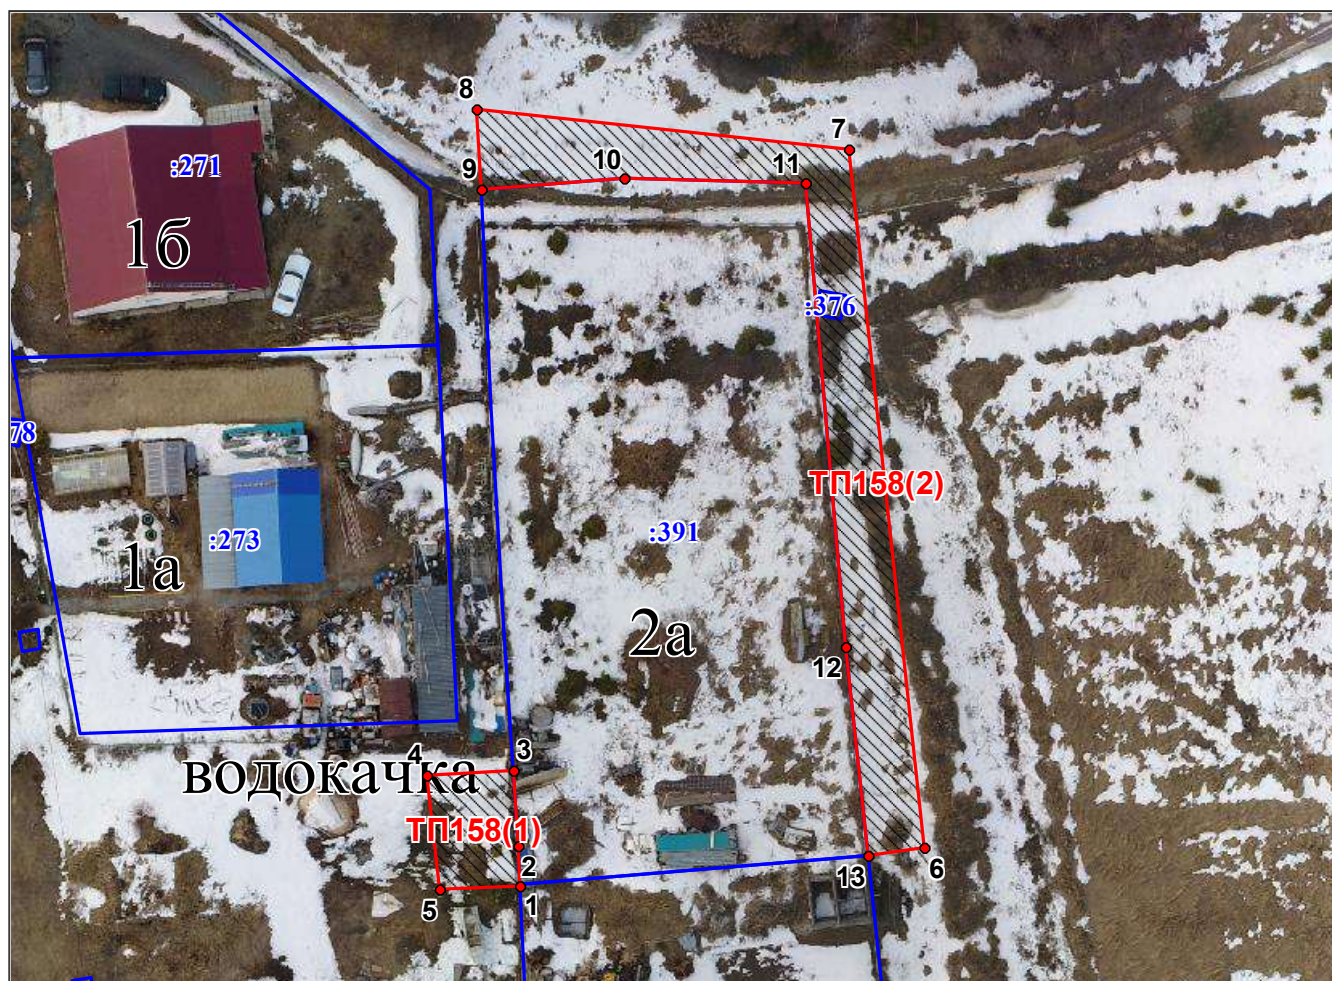

Условные обозначения

Масштаб 1:600

 **ТП158** - граница и обозначение прилегающей территории

 **:391** - граница и обозначение земельных участков по сведениям ГКН

Система координат Местная
система координат МСК-86, 2 зона

Обозначение характерных точек границы	Координаты		Обозначение характерных точек границы	Координаты	
	X	Y		X	Y
1	2	3	1	2	3
1	994955.44	2731082.70	8	995016.95	2731079.32
2	994958.52	2731082.53	9	995010.63	2731079.63
3	994964.58	2731082.14	10	995011.43	2731091.00
4	994964.14	2731075.33	11	995011.04	2731105.33
5	994955.12	2731076.39	12	994974.28	2731108.46
6	994958.40	2731114.75	13	994957.74	2731110.36
7	995013.79	2731108.82			

Обозначение прилегающей территории	Площадь прилегающей территории, кв.м.	Адрес прилегающей территории	Кадастровый номер земельного участка прилегающей территории
ТП158	412	Ханты-Мансийский Автономный округ - Югра, Ханты-Мансийский район, с.Селярово, ул.Братьев Фирсовых, в районе д.2А	86:02:0804001:391