


Схема границ прилегающей территории
Земельного участка с кадастровым номером
86:02:0804001:121 расположенного по адресу:
с.Селярово, ул.Колхозная, 15

Приложение
к решению Совет депутатов
сельского поселения Селярово
« ____ » _____ 2021 г. № ____

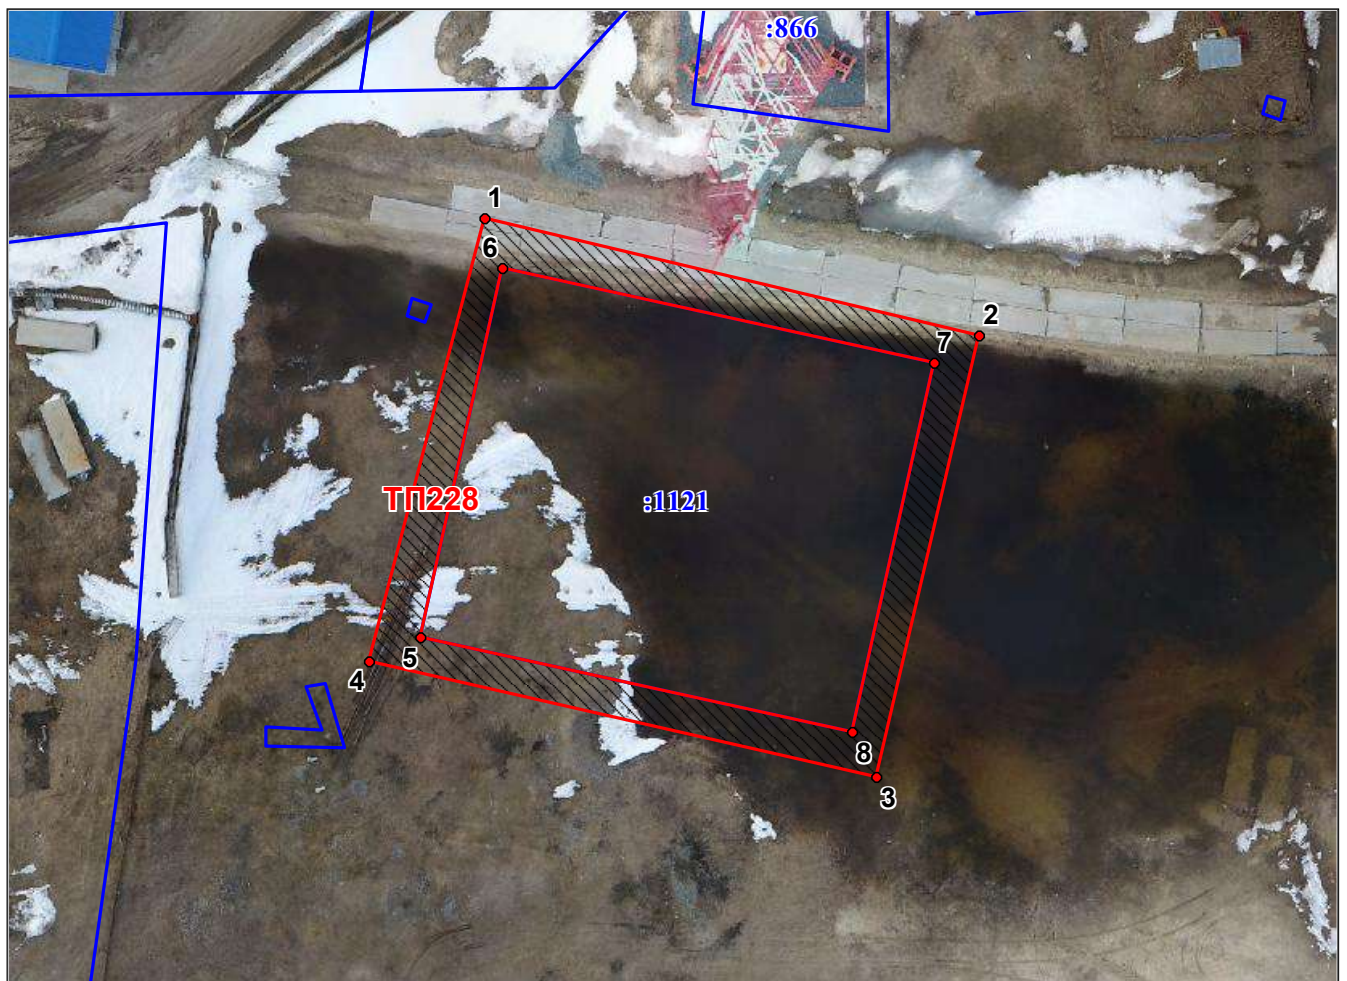

Условные обозначения

Масштаб 1:600

 **ТП228** - граница и обозначение прилегающей территории

 **:121** - граница и обозначение земельных участков по сведениям ГКН

Система координат **Местная**
система координат **МСК-86, 2 зона**

Обозначение характерных точек границы	Координаты		Обозначение характерных точек границы	Координаты	
	X	Y		X	Y
1	2	3	1	2	3
1	994930.10	2730118.20	5	994896.86	2730113.19
2	994920.88	2730157.44	6	994926.17	2730119.64
3	994885.85	2730149.33	7	994918.66	2730153.82
4	994895.06	2730109.07	8	994889.34	2730147.37

Обозначение прилегающей территории	Площадь прилегающей территории, кв.м.	Адрес прилегающей территории	Кадастровый номер земельного участка прилегающей территории
ТП228	422	Ханты-Мансийский Автономный округ - Югра, Ханты-Мансийский район, с.Селярово, ул.Колхозная, в районе участка 15	86:02:0804001:121